



SITUATIETEKENING - ONGEWIJZIGD

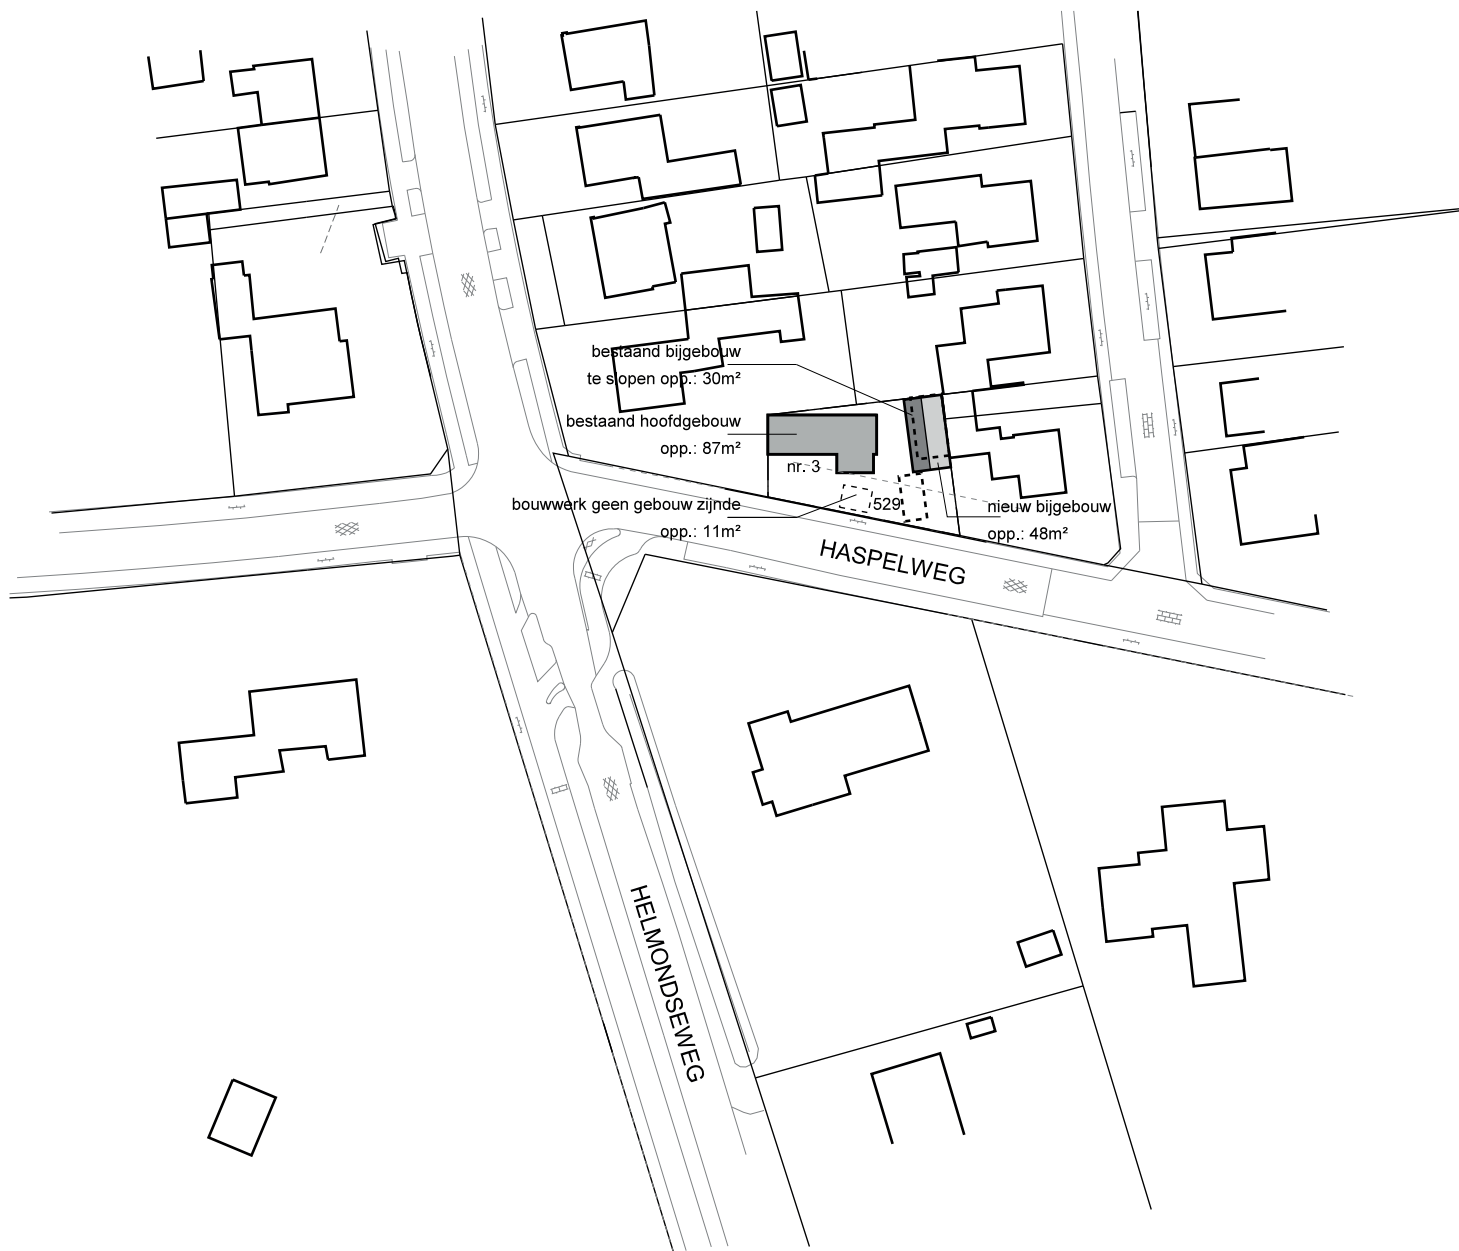

SITUATIE


GEMEENTE : DEURNE
SECTIE : M nr. 529
SCHAAL : 1:1000

PLANGEBIED : "HOUTENHOEK / SCHUTSBOOM - DE ROMEIN"

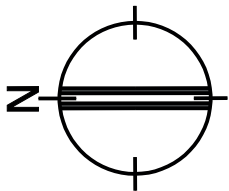

Project: Herbouw berging met kelder GEVELWIJZIGING HASPELWEG 3 DEURNE Plattegronden						
Opdrachtgever: [REDACTED]						
[REDACTED]						
				gewijzigd:	schaal:	1: 50
				a:	get:	[REDACTED]
				b:	datum:	31-08-2026
				c:	projekt:	25002
				d:	blad:	
				e:	U0.01	
f:						

BESTAANDE TOESTAND - VERGUNNING

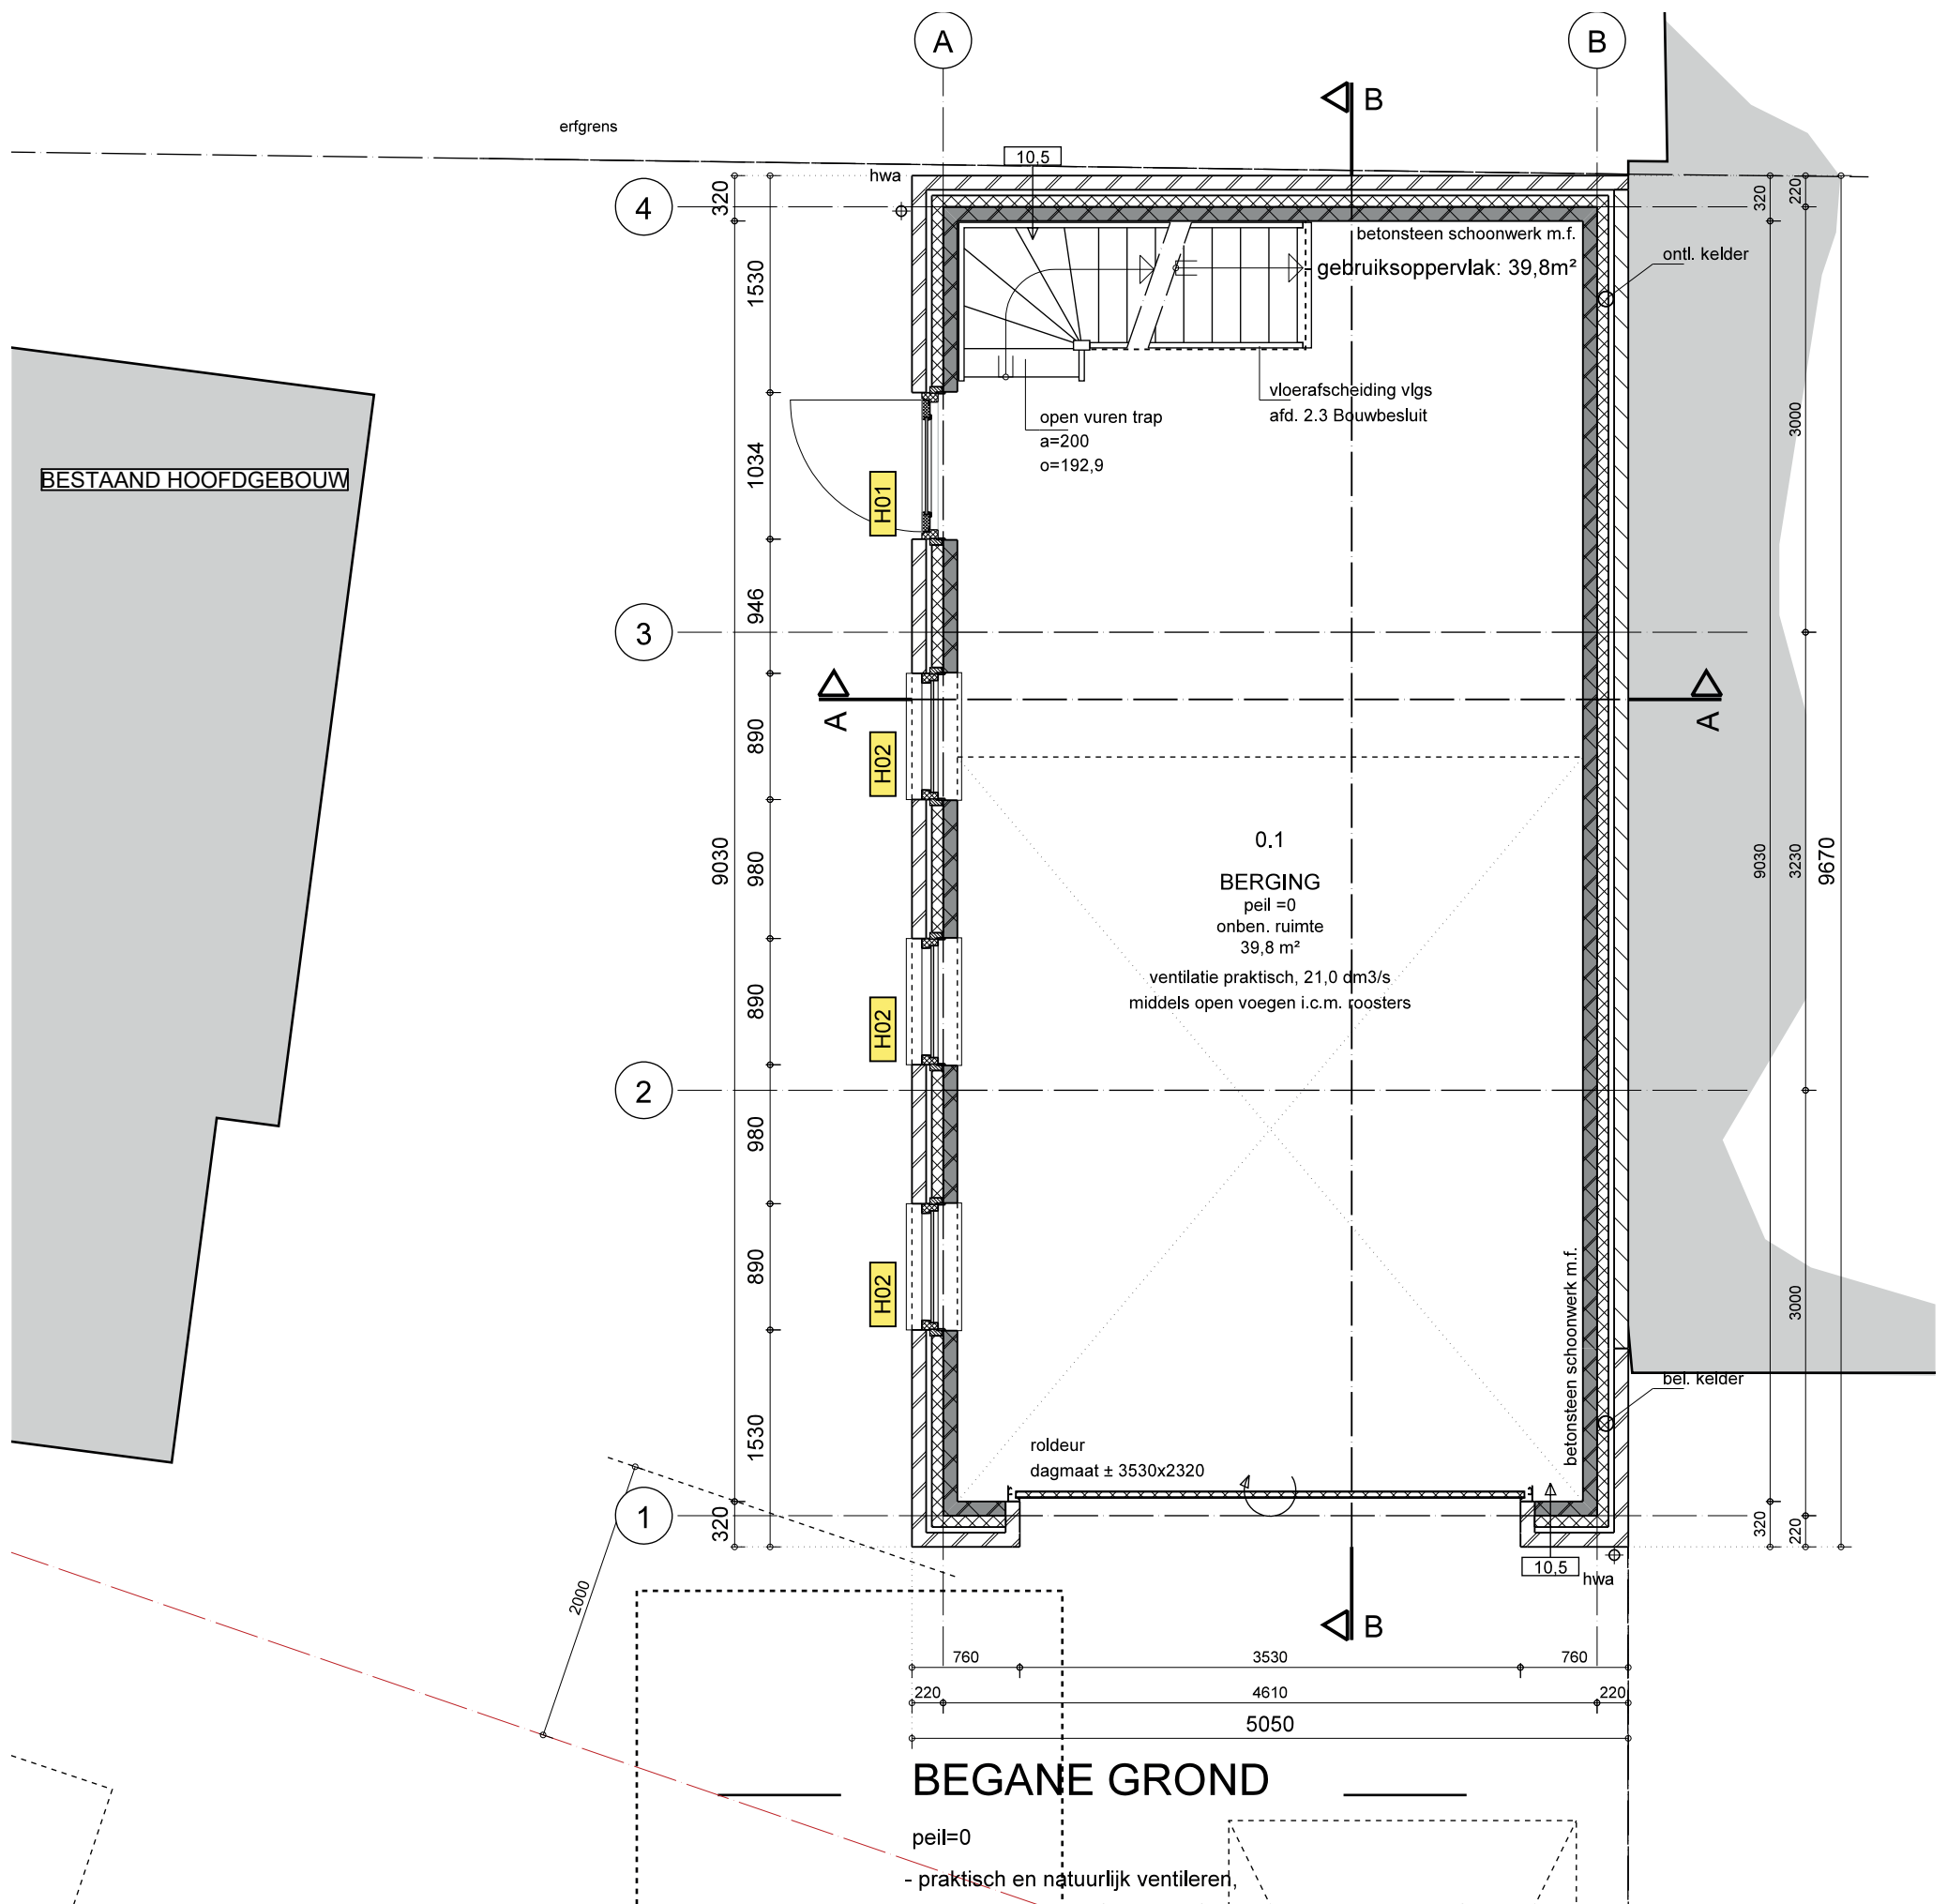


Project:

Herbouw berging met kelder
GEVELWIJZIGING HASPELWEG 3 DEURNE
Plattegronden

Opdrachtgever:


gewijzigd:	schaal:	1:50
a:	get:	
b:	datum:	31-08-2026
c:	project:	25002
d:	blad:	
e:	UO.01	
f:		

NIEUWE TOESTAND - GEREALISEERD

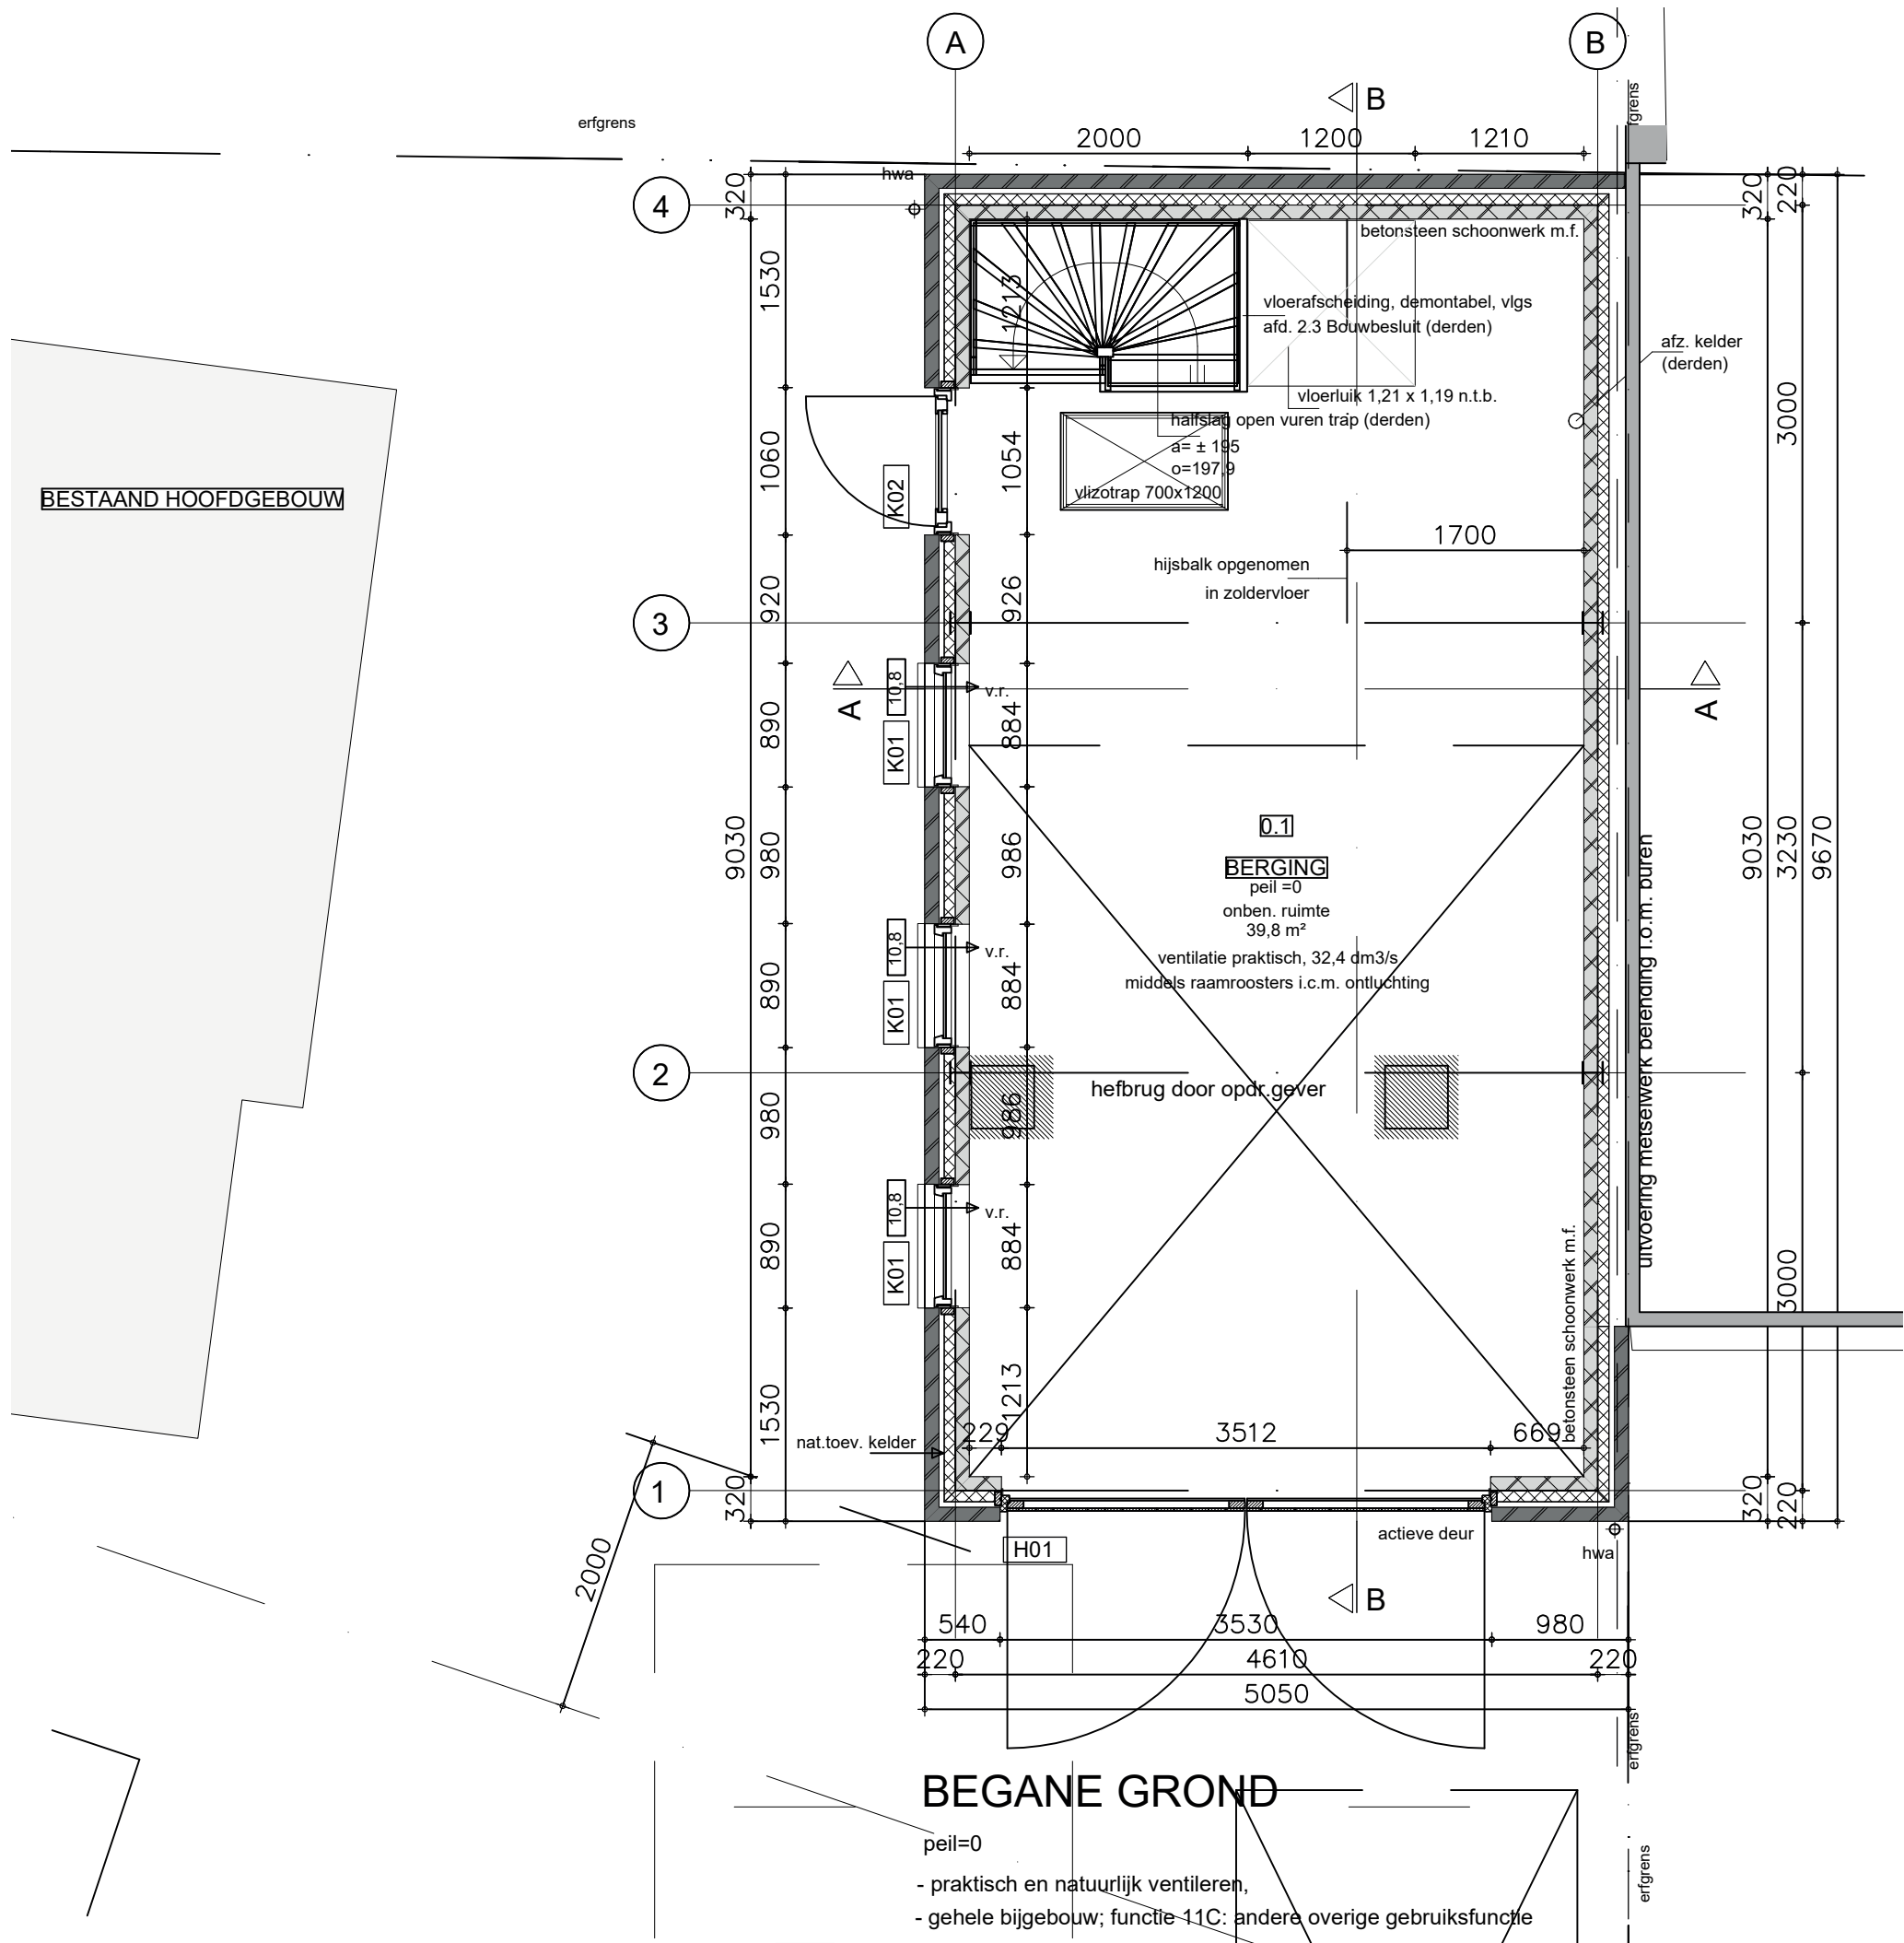

Projekt:	Herbouw berging met kelder GEVELWIJZIGING HASPELWEG 3 DEURNE Plattegronden		
Opdrachtgever:			
	gewijzigd:	schaal:	1: 50
	a:	get:	
	b:	datum:	31-08-2026
	c:	projekt:	25002
	d:	blad:	U0.01
	e:		
	f:		

BESTAANDE TOESTAND - VERGUNNING

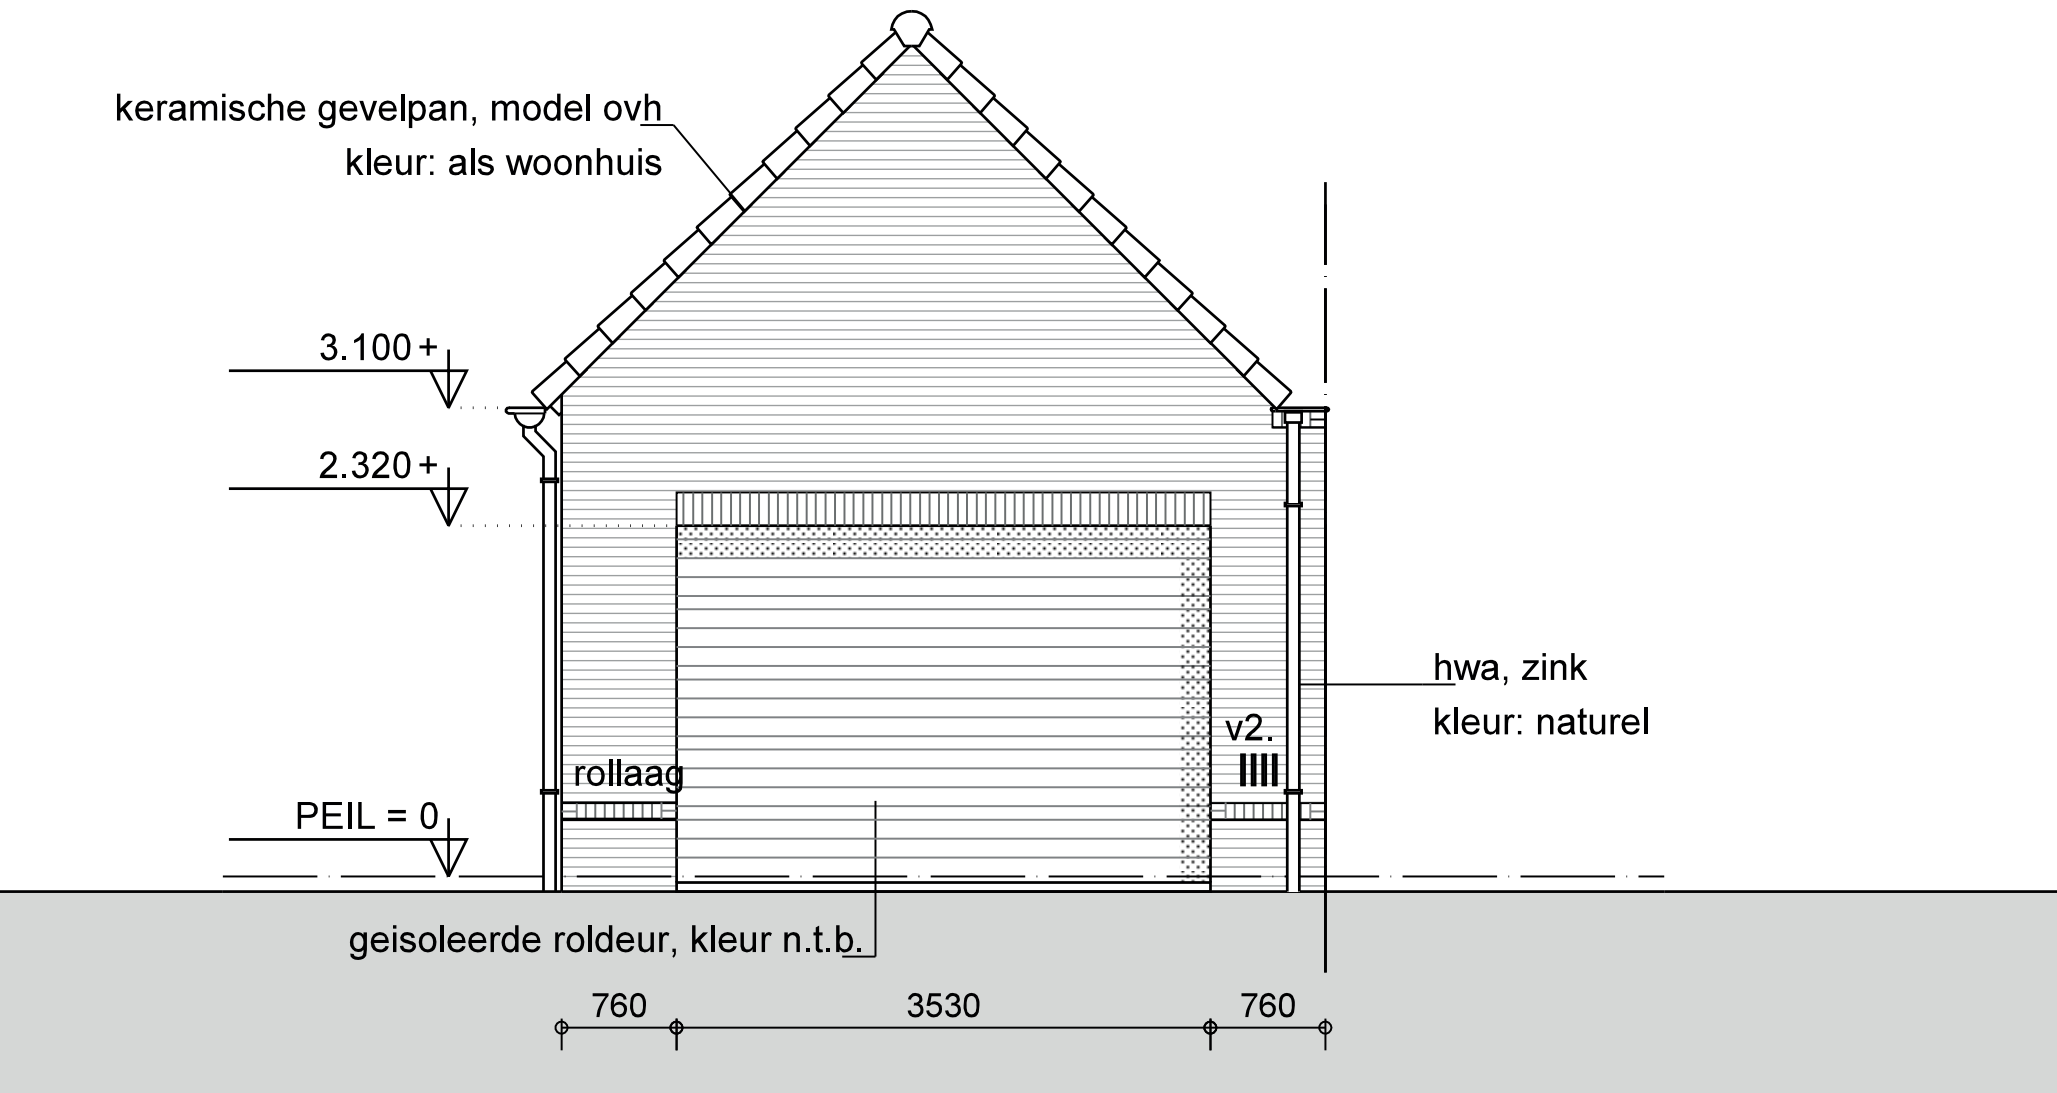


VOORGEVEL

STRAATBEELD VERLEENDE VERGUNNING

Projekt:	Herbouw berging met kelder GEVELWIJZIGING HASPELWEG 3 DEURNE Plattegronden		
Opdrachtgever:			
	gewijzigd:	schaal:	1: 50
	a:	get:	
	b:	datum:	31-08-2026
	c:	projekt:	25002
	d:	blad:	
	e:	U0.01	
	f:		


NIEUWE TOESTAND - GEREALISEERD

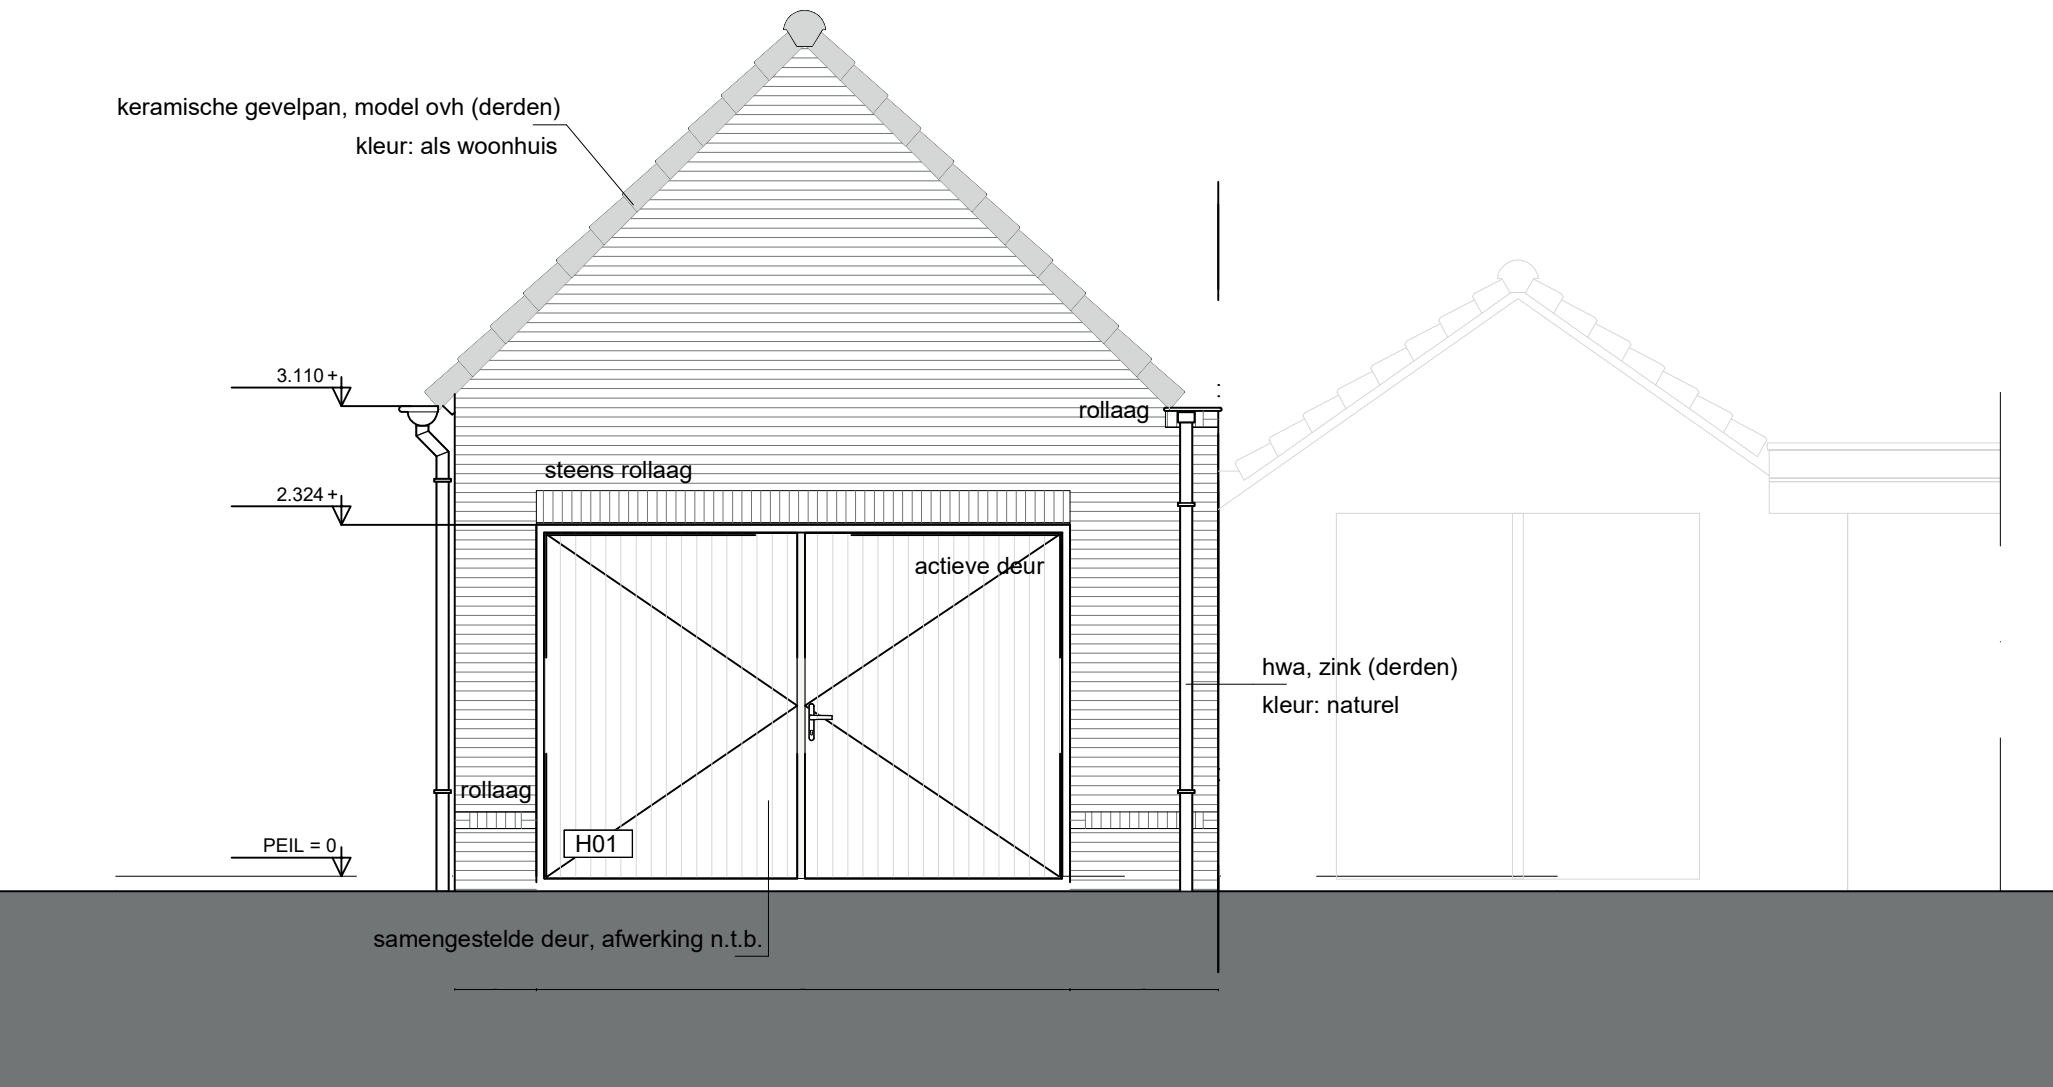

VOORGEVEL

NIEUW (STRAATBEELD HASPELWEG)

Projekt:	Herbouw berging met kelder GEVELWIJZIGING HASPELWEG 3 DEURNE Plattegronden		
Opdrachtgever:			
		gewijzigd:	schaal: 1: 50
		a:	get: <div></div>
		b:	datum: 31-08-2026
		c:	projekt: 25002
		d:	blad: U0.01
		e:	
		f:	

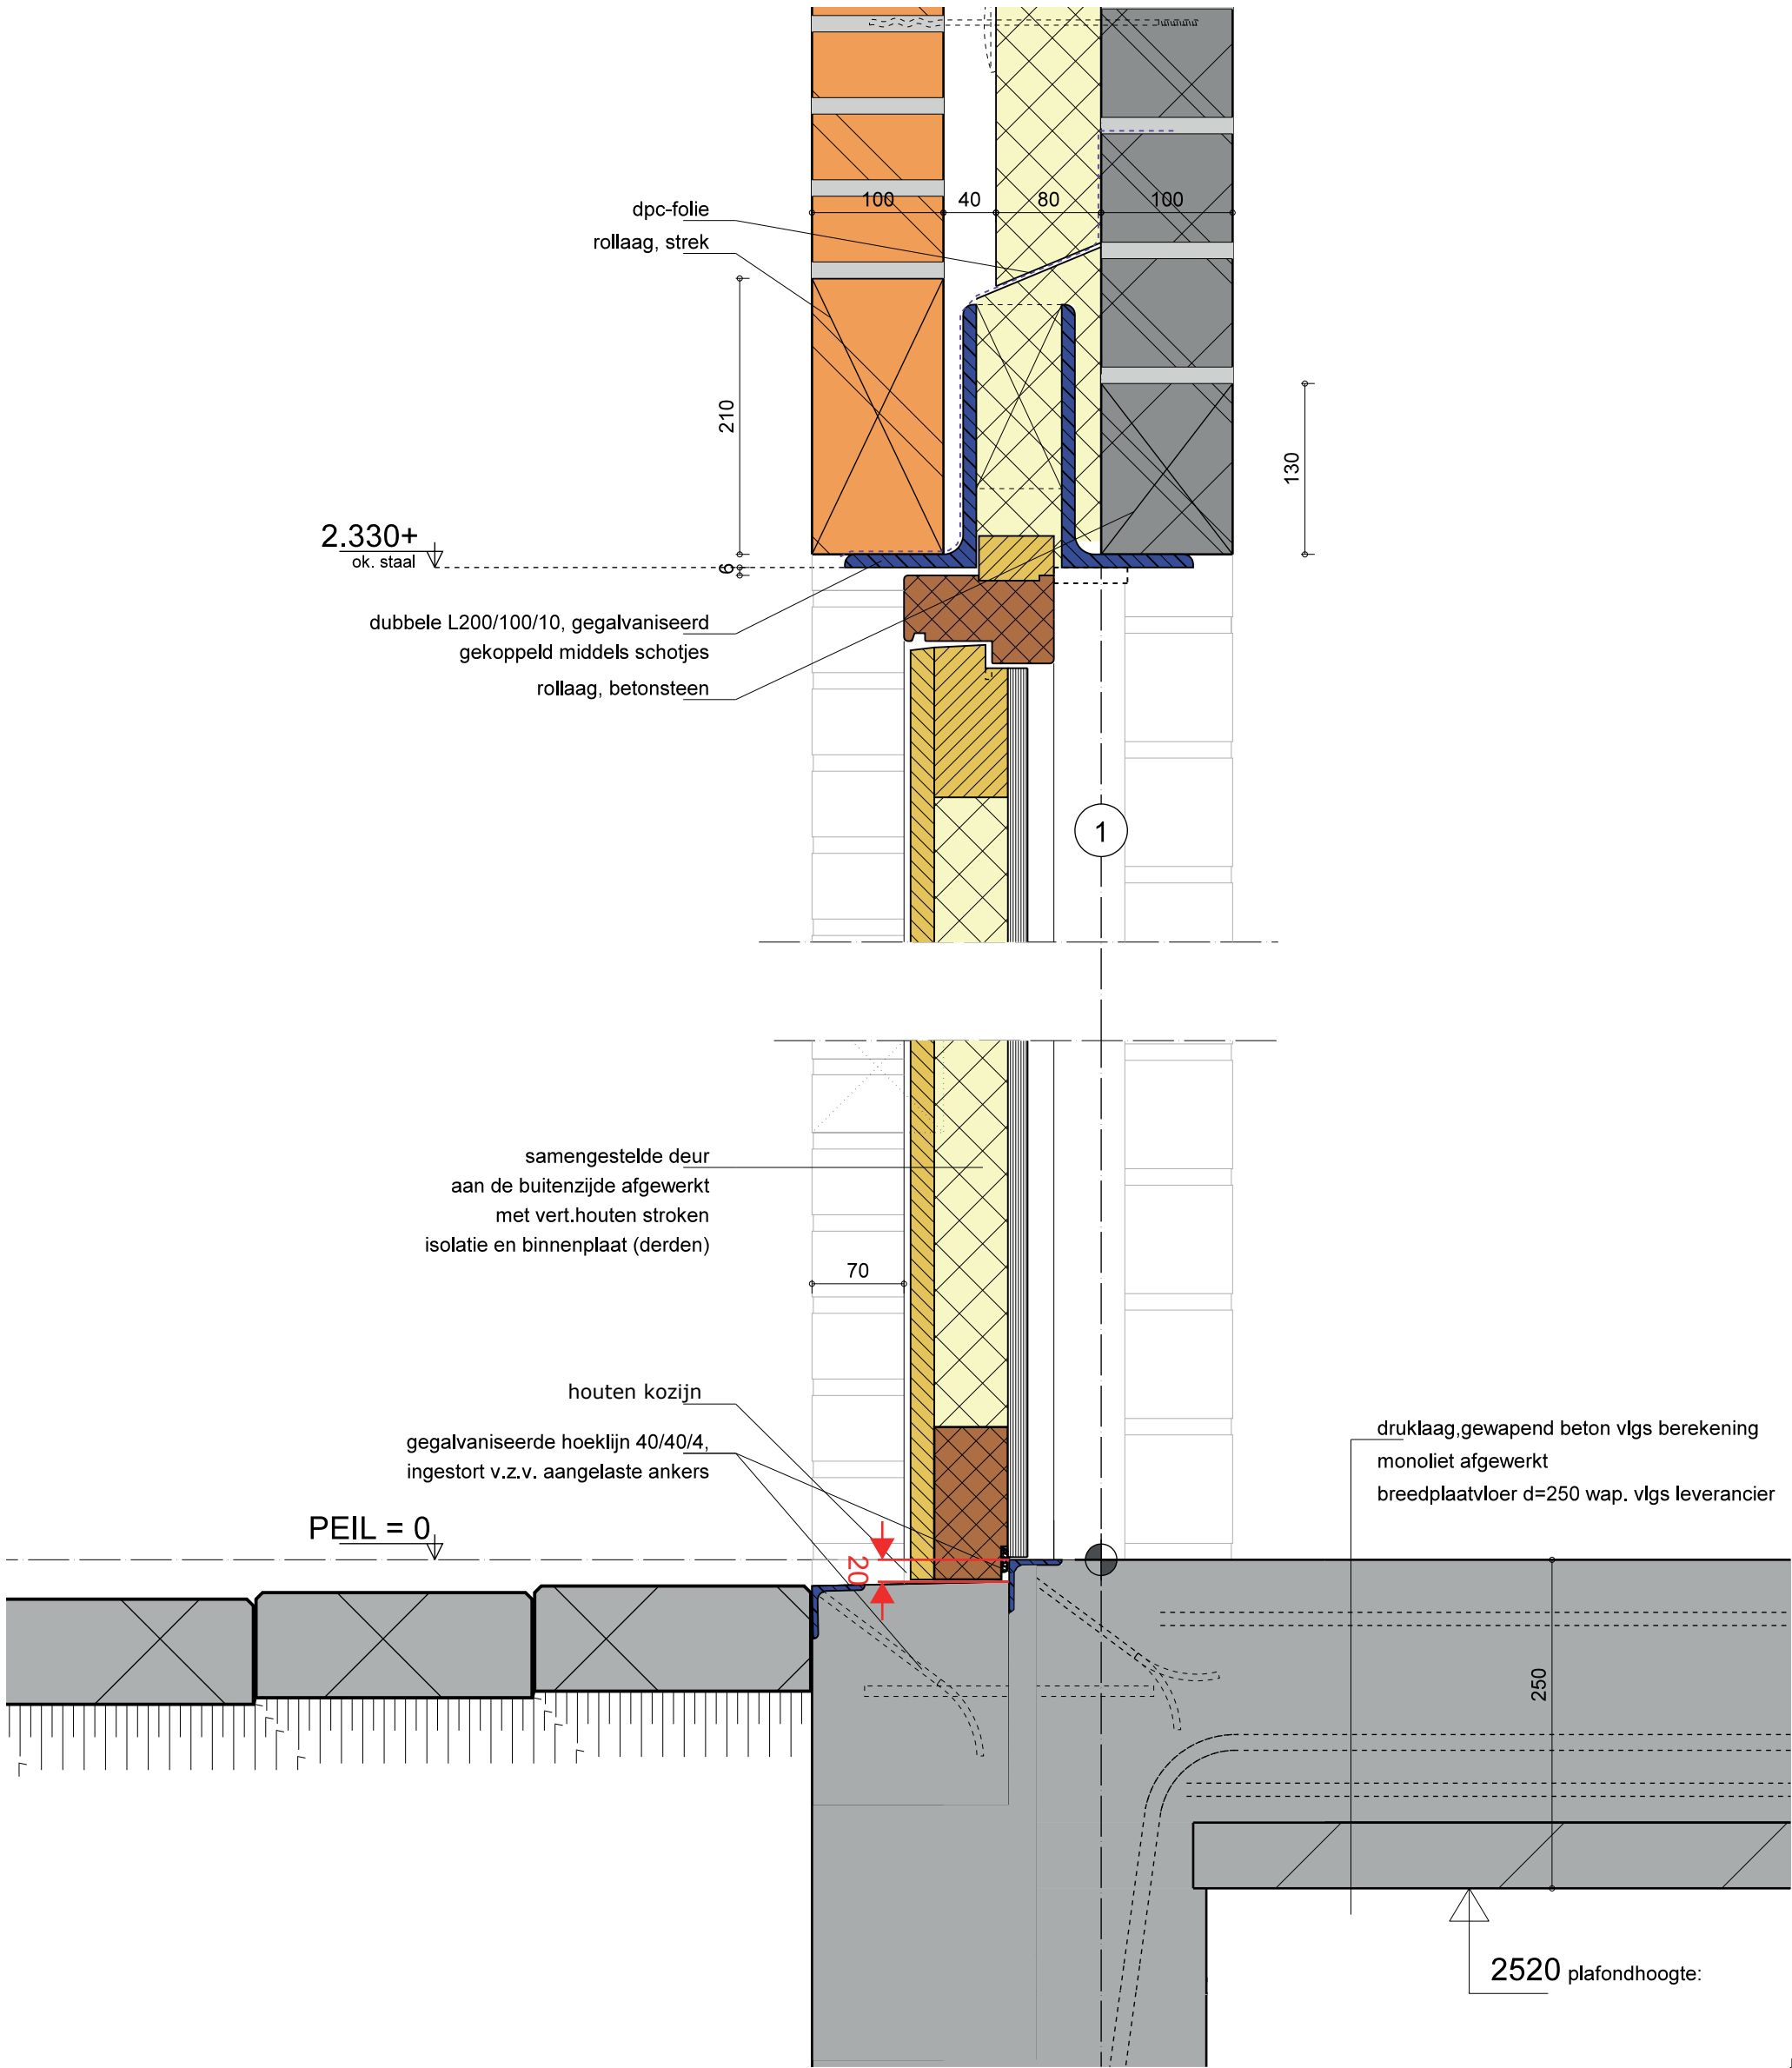

Projekt:

Herbouw berging met kelder
PRINCIPEDETAIL GEVELWIJZIGING
Plattegronden

Opdrachtgever:

gewijzigd:	schaal:	1: 50
a:	get:	<div></div>
b:	datum:	31-08-2026
c:	projekt:	25002
d:	blad:	U0.01
e:		
f:		