



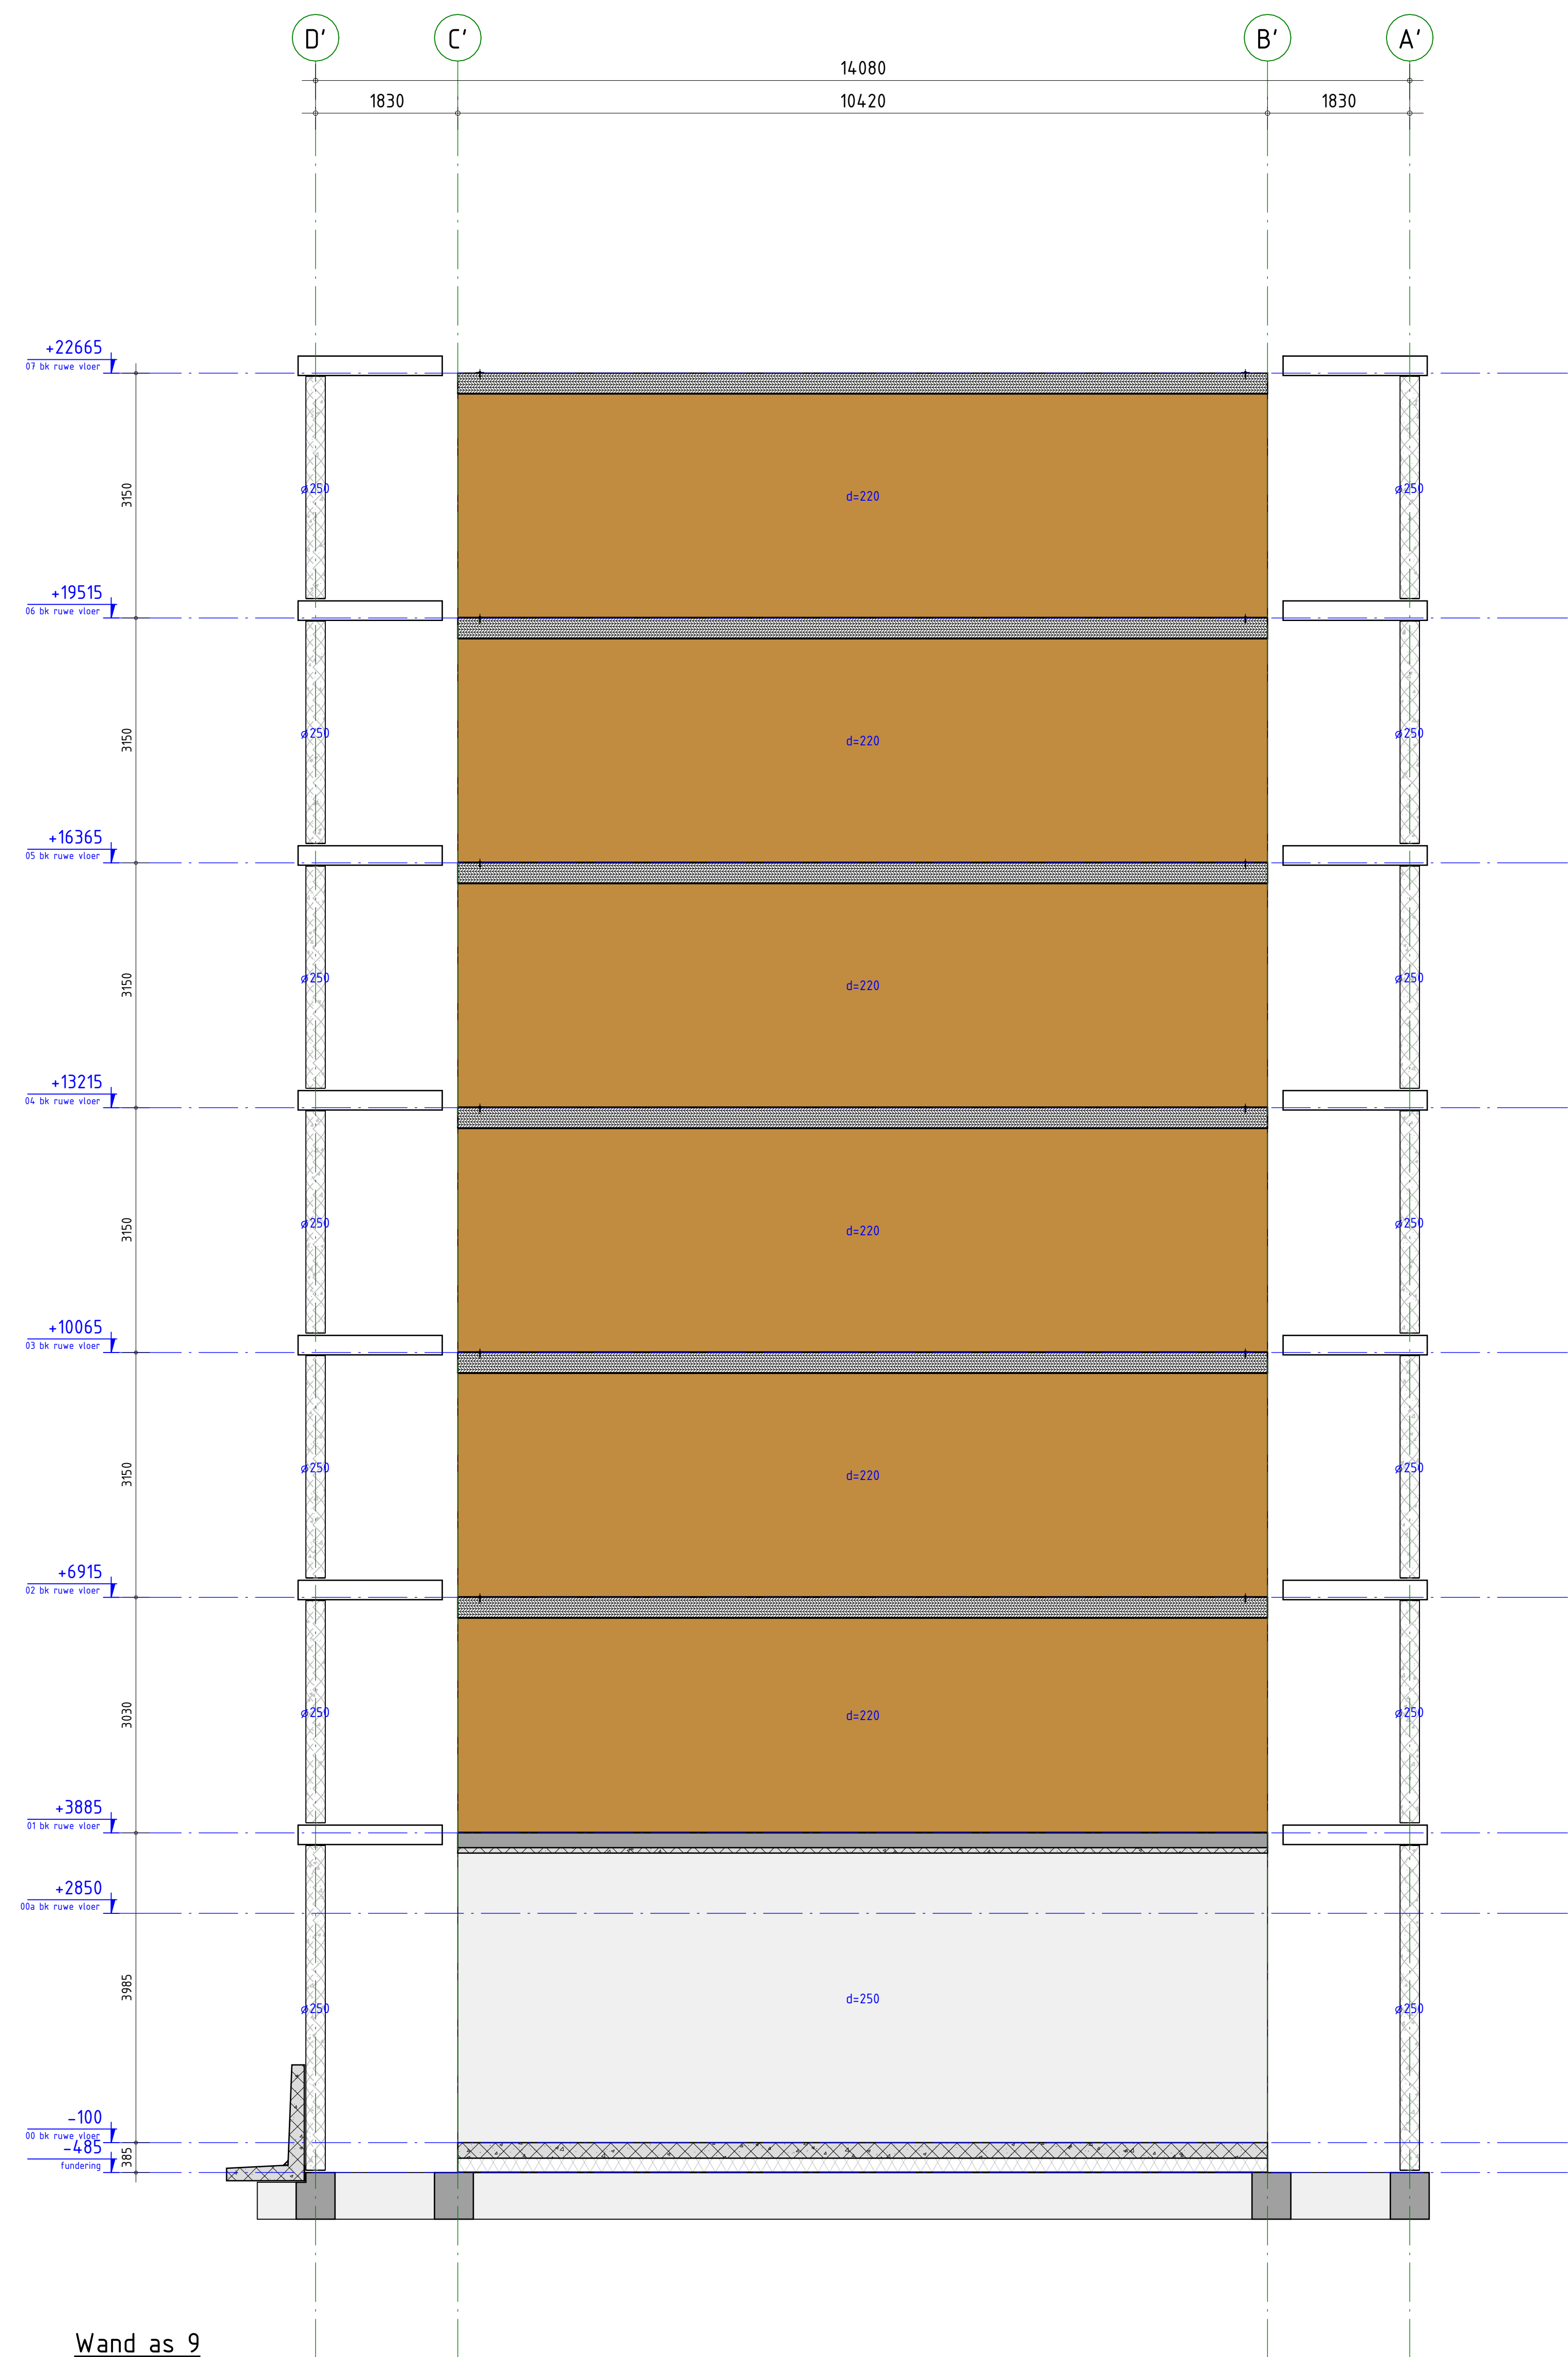

Wand as 9

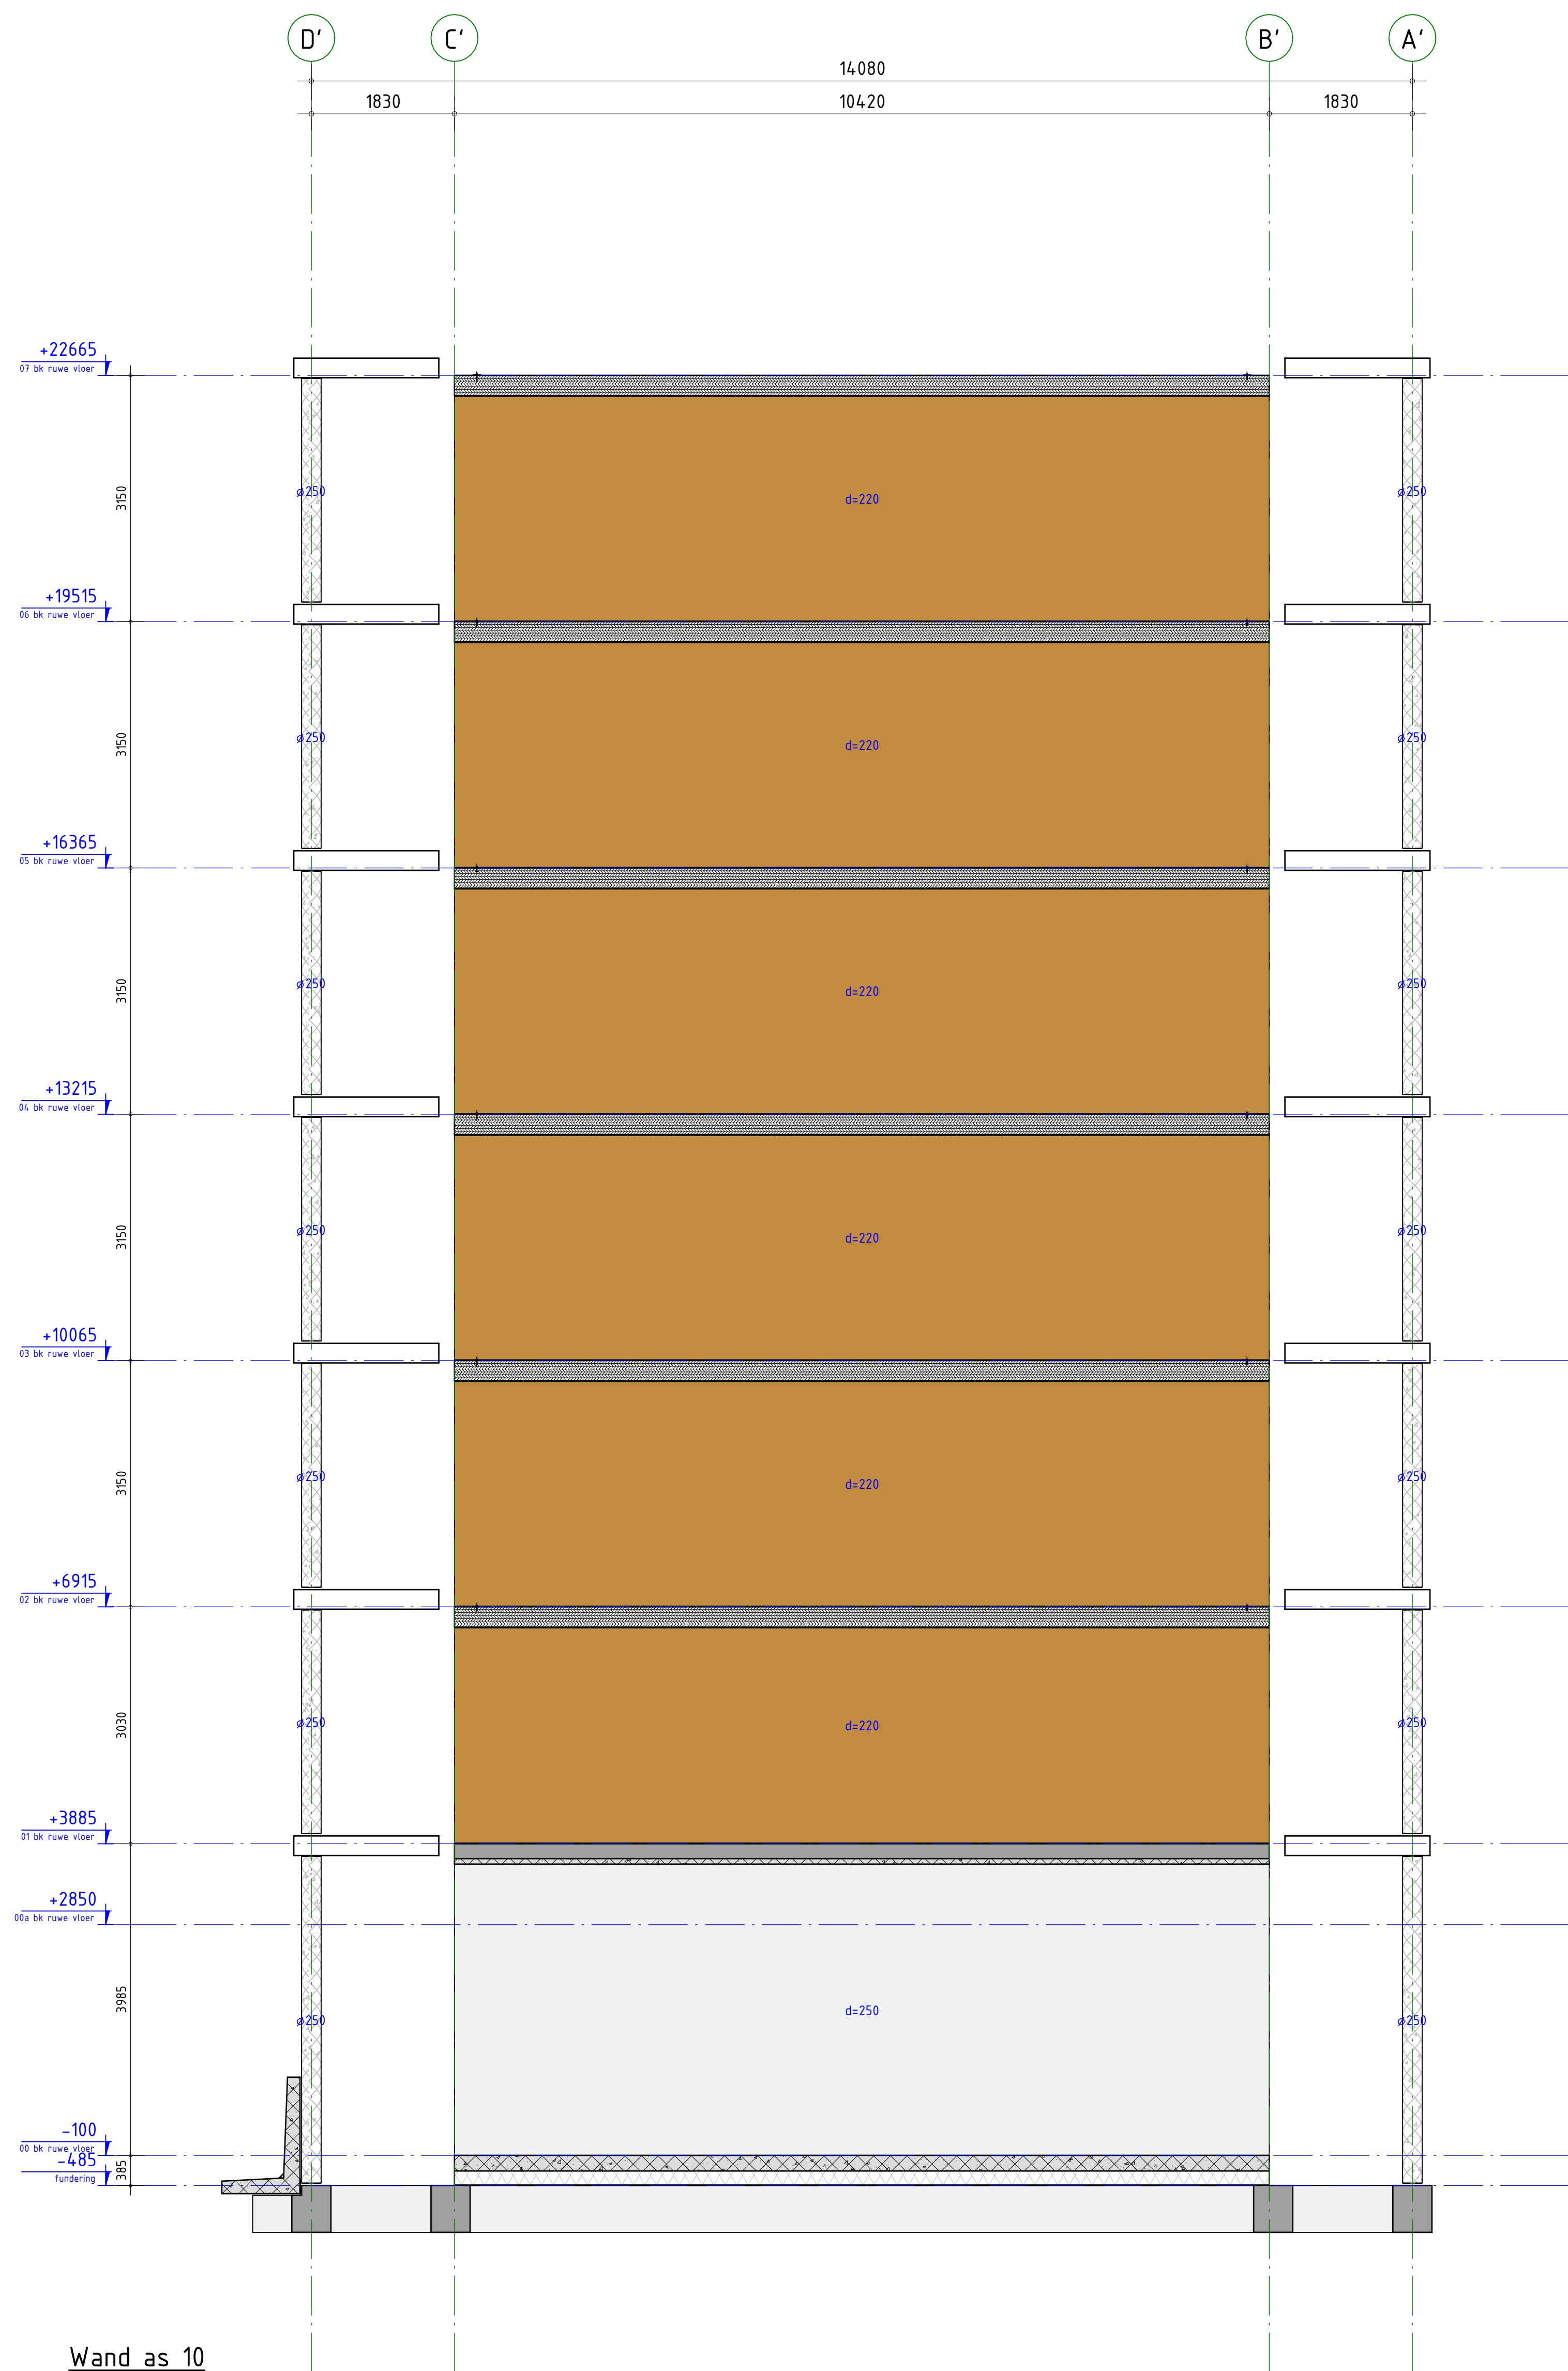

Wand as 10

- ALGEMENE OPMERKINGEN
- Alle hoogtematen t.o.v. Peil (tenzij anders aangegeven).
 - Alle maten in mm (tenzij anders aangegeven).
 - Voor overige maatvoering zie bouwkundige tekeningen).
 - Voor renvoeren zie tekening plattegrond.
 - Voor verdere uitwerking prefab elementen als vloeren, wanden, balkenplaten e.d. uitwerking leverancier(s).

omschrijving wijziging	datum	getekend
	E	
	D	
	C	
	B	
	A	

Pieters
BOUWTECHNIEK

Pieters Bouwtechniek
Crugersweg 38-5
1019 AJ Amsterdam
020-3050940

info.amsterdam@pieters.net
www.pietersbouwtechniek.nl

project
Het Ravenstein, Amsterdam

opdrachtgever
Woonzorg Nederland

architect
KettingHuls

formaat
A0

schaal
1 : 50

datum
15-12-2023

fase
Opleggingvergunning

projectleider
[REDACTED]

tekenaar
[REDACTED]

projectnr.
723052

tekeningsr.
OV-505

Definitief

Wand as 9 en 10