


Renvooi

- metselwerk
- lichte bouwsteen
- hsv/metal stud wand
- isolatie
- houten vloer
- beton
- kozijn met glas
- deurkozijn binnendeur
- deurkozijn buitendeur
- 60 x 60 deurkozijn w.b.d.b.o. 60 zelfsluitend
- rookmelder conform NEN 2555/EN 14604
- standleiding
- hemelwaterafvoer
- verblifruimte
- verkeersruimte
- badruimte
- buitenruimte
- meterkast

Bouw/ Verbouwing geheel uitvoeren conform bouwbesluit 2012.

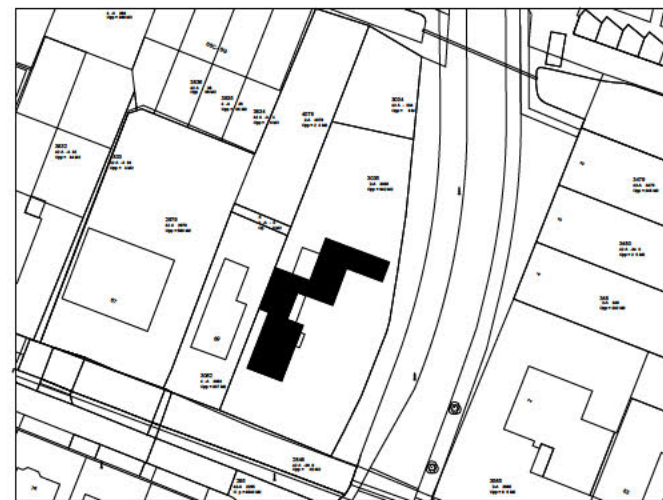

Situatie:
Kadastraal bekend: Gemeente
Sectie:
Nummer: Schaal: 1:000

Maatscheping:
Alle maten in het werk controleren en eventueel in overleg
aanpassen aan bestaande bebouwing.

AV^B
James Wattstraat 60h
1097 DM Amsterdam
T: 020-6403306
E: info@avbmail.nl
www.avb.amsterdam

Project
Eudorinastraat 3

Opdrachtgever:
[REDACTED]

Onderwerp:
Plattegrond Kelder

Datum:
25-07-2024

Datum gewijzigd:
A:
B:
C:
D:

Schaal:
1:50

Formaat:
A1

Getekend:
SML



Fase:
OMG

Tekeningnummer:
N-02-PL-0-1

Renvooi

- metaswerk
- lichte bouwsteen
- hls/metal stud wand
- isolatie
- houten vloer
- beton
- kozijn met glas
- deurkozijn binnendeur
- deurkozijn buitendeur
- 60 x 60 deurkozijn w.b.d.b.o. 60 zelfsluitend
- rookmelder conform NEN 2555/EN 14604
- standleiding
- hemelwaterafvoer
- verblifruimte
- verkeersruimte
- bdr
- badruimte
- bu
- meterkast

Bouw/Verbouwing geheel uitvoeren conform bouwbesluit 2012.

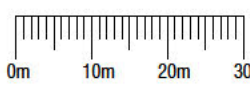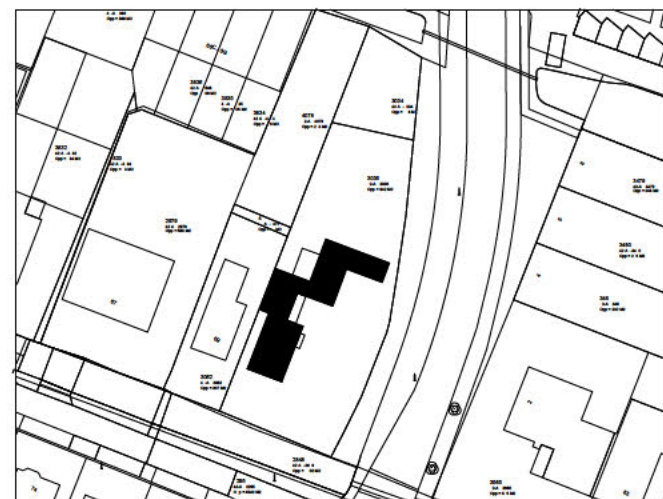

Situatie:
Kadastraal bekend: Gemeente
Sectie:
Nummer: Schaal: 1:000

Maatscheping:
Alle maten in het werk controleren en eventueel in overleg
aanpassen aan bestaande bebouwing.

AVB
James Wattstraat 60h
1097 DM Amsterdam
T: 020-6403306
E: info@avbmail.nl
www.avb.amsterdam

Project:
Eudorinastraat 3

Opdrachtgever:
[Redacted]

Onderwerp:
Plattegrond Begane Grond

Datum:
25-07-2024

Datum gewijzigd:
A:
B:
C:
D:

Schaal:
1:50

Formaat:
A1

Getekend:
SML

Fase:
OMG

Tekeningnummer:

N-02-PL-00

Renvooi

- metselwerk
- lichte bouwsteen
- hsv/metal stud wand
- isolatie
- houten vloer
- beton
- kozijn met glas
- deurkozijn binnendeur
- deurkozijn buitendeur
- 60 x ~~~~~ x 60

deurkozijn w.b.d.b.o. 60 zelfsluitend
- rookmelder conform NEN 2555/EN 14604
- ⌀ 11

standleiding
- ⌀ 16

hemelwaterafvoer
- vtr


verblifruimte
- vtr

verkeersruimte
- bdr


badruimte
- bu

buitenruimte
- mk

meterkast

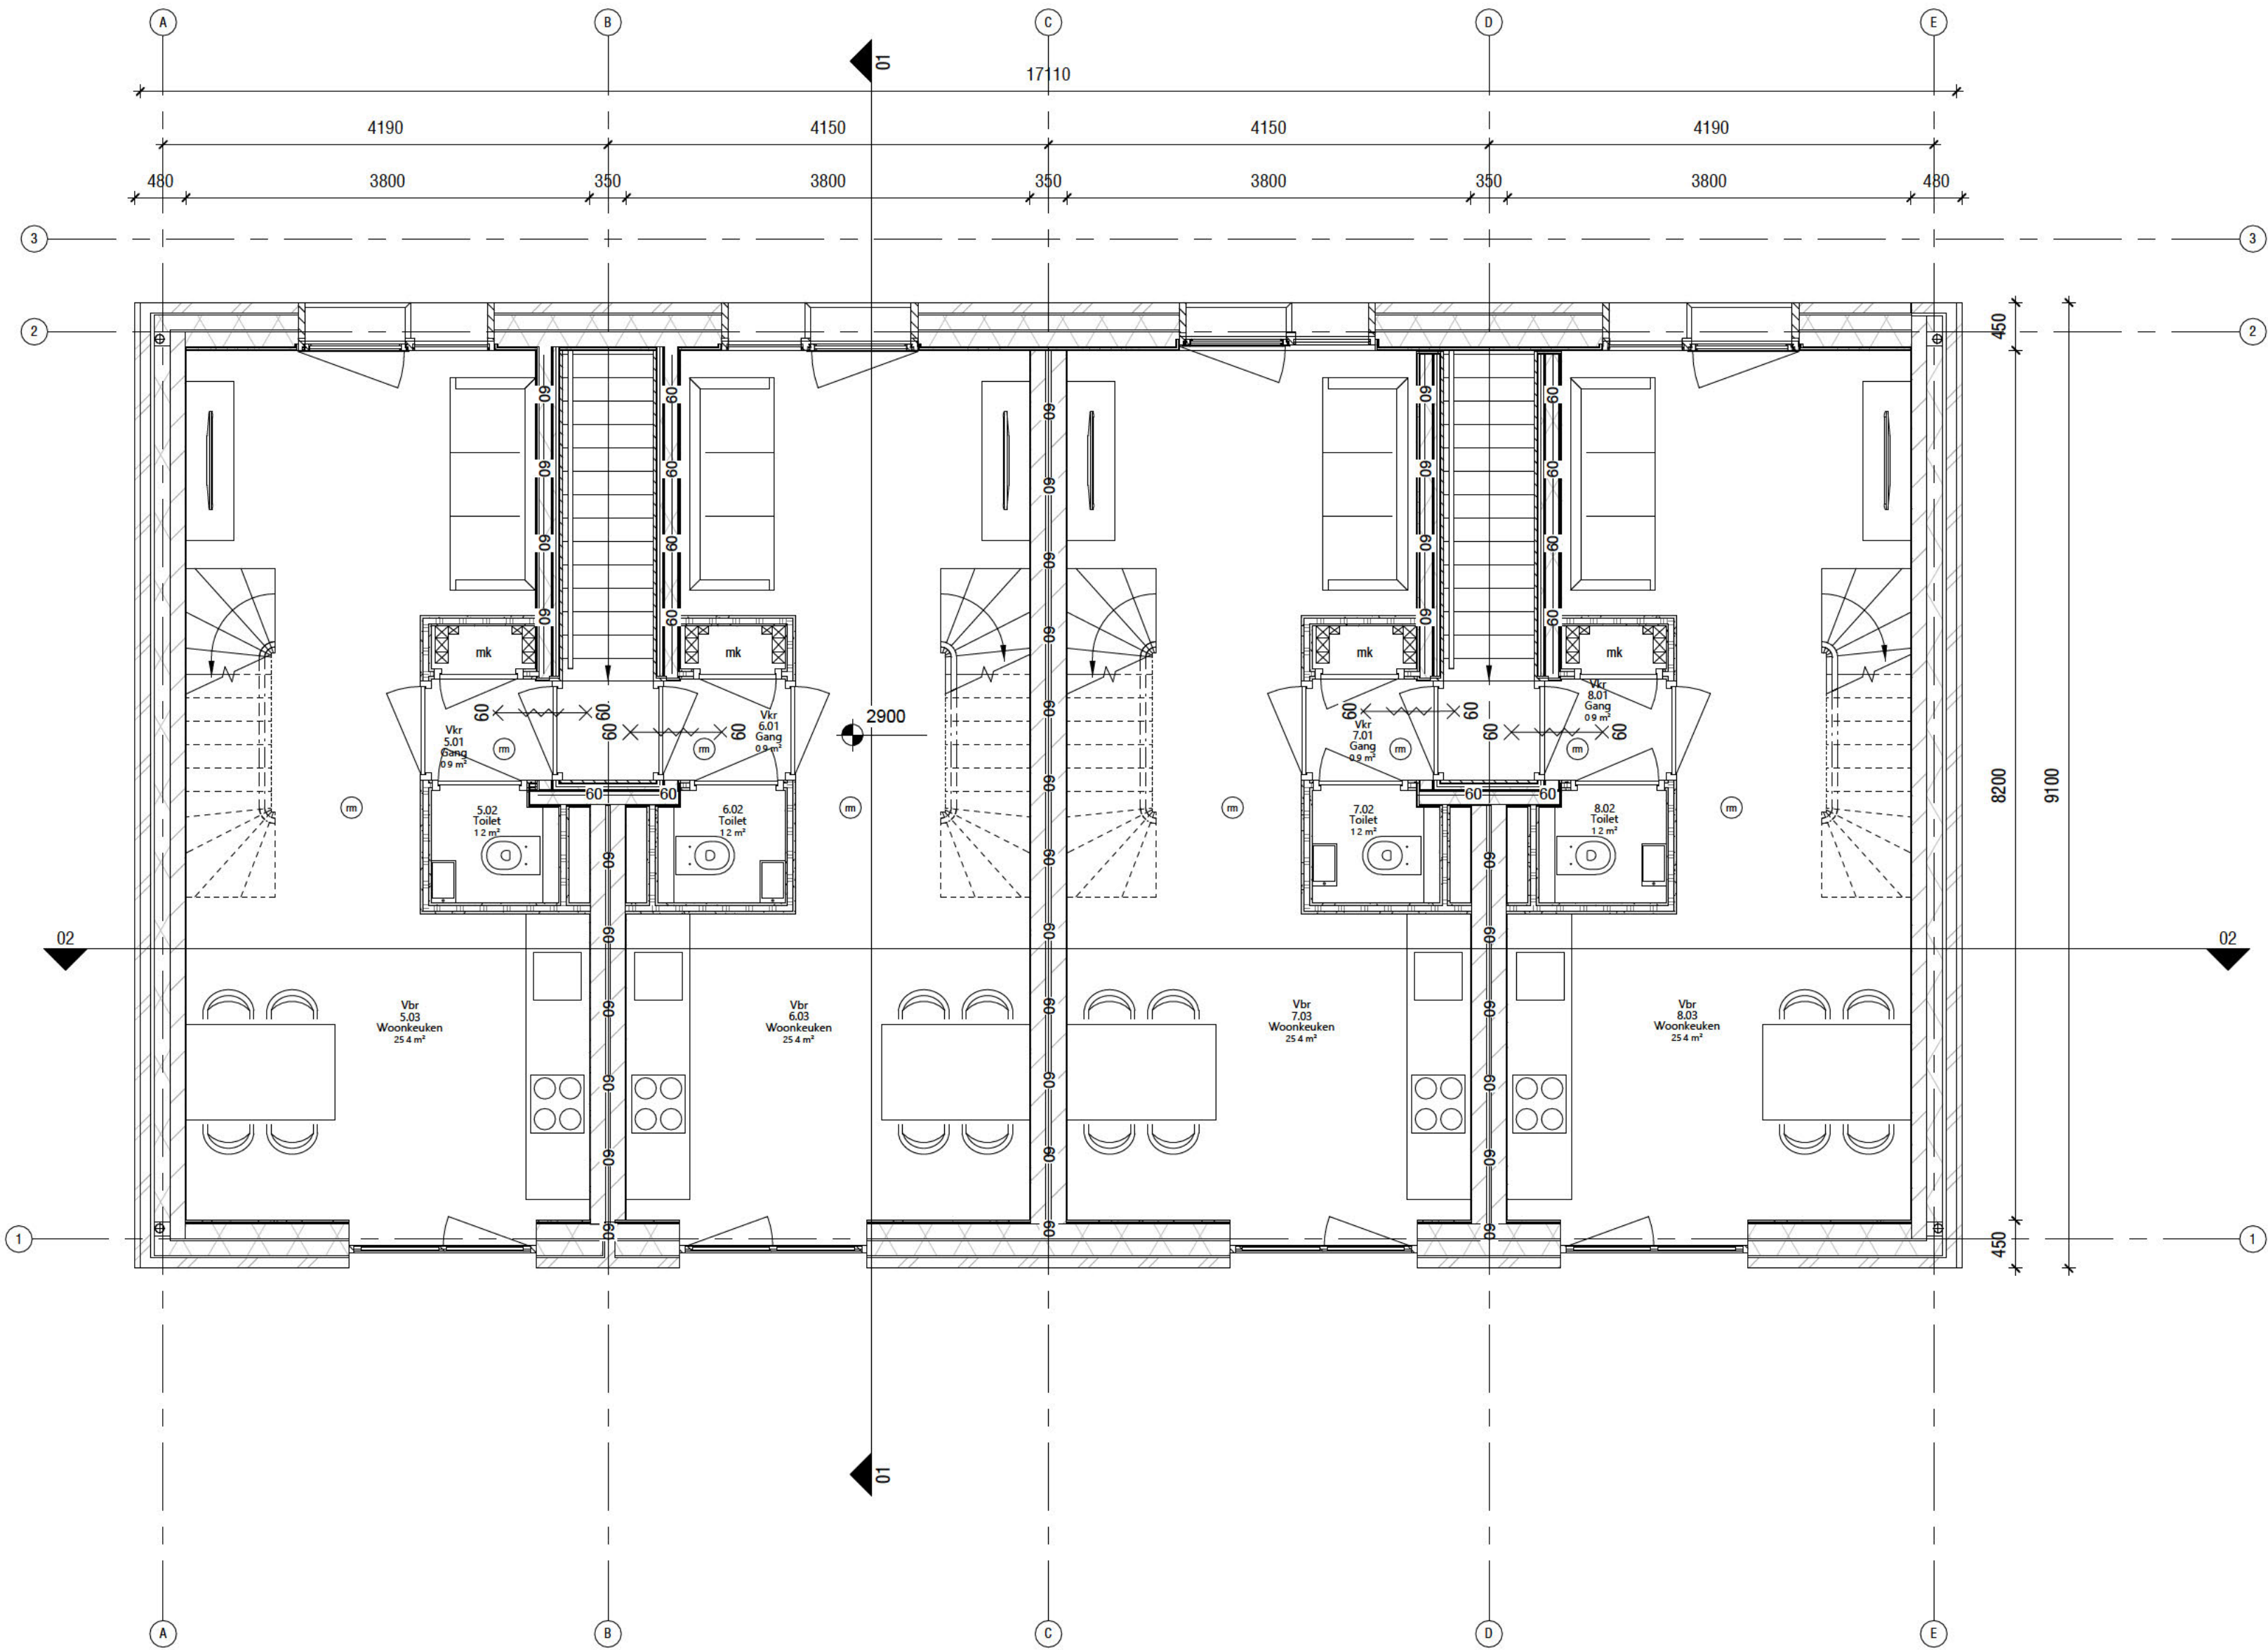

Bouw/ Verbouwing geheel uitvoeren conform bouwbesluit 2012.

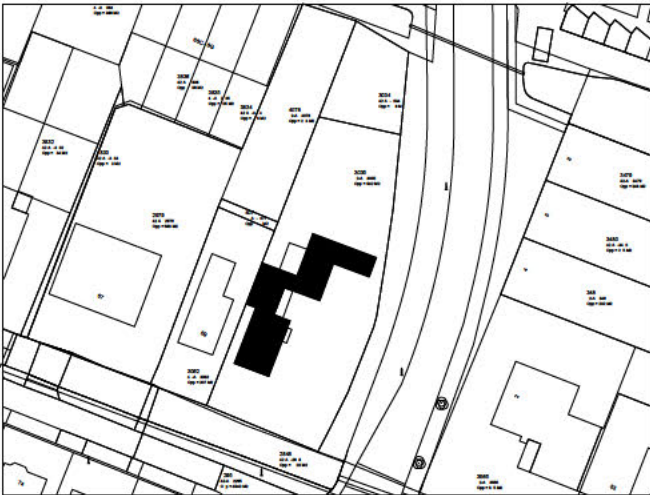

Situatie:
Kadastraal bekend: Gemeente
Sectie:
Nummer: Schaal: 1:000

Maatscheping:
Alle maten in het werk controleren en eventueel in overleg
aanpassen aan bestaande bebouwing.

AV^B

James Wattstraat 60h
1097 DM Amsterdam
T: 020-6403306
E: info@avbmail.nl
www.avb.amsterdam

Project
Eudorinastraat 3

Opdrachtgever:
Onderwerp:
Plattegrond 1ste verdieping

Datum:
25-07-2024

Datum gewijzigd:
A:
B:
C:
D:

Schaal:
1:50

Formaat:
A1

Getekend:
SML

Fase:
OMG


Tekeningnummer:

N-02-PL-01

Renvooi

- metaswerk
lichte bouwsteen
hsw/metal stud wand
isolatie
houten vloer
beton
kozijn met glas
deurkozijn binnendeur
deurkozijn buitendeur
60 x 60 deurkozijn w.b.d.b.o. 60 zelfsluitend
rookmelder conform NEN 2555/EN 14604
standleiding
hemelwaterafvoer
vbr verblifruimte
vtr verkeersruimte
bdr badruimte
bu buitenruimte
mk meterkast

Bouw/ Verbouwing geheel uitvoeren conform bouwbesluit 2012.

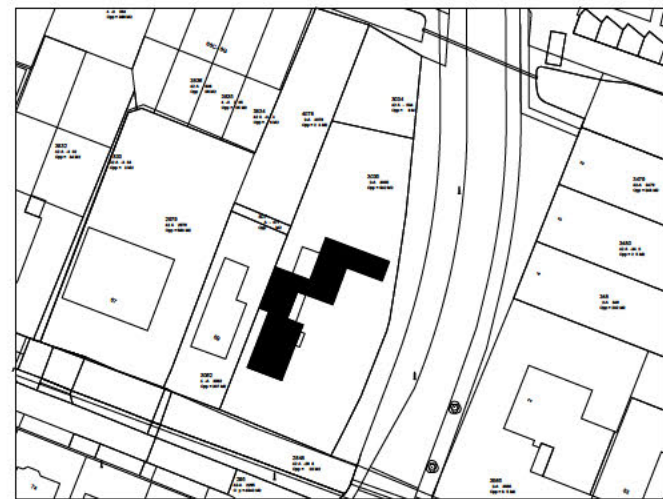

Situatie:
Kadastraal bekend: Gemeente
Sectie:
Nummer: Schaal: 1:000

Maatscheping:
Alle maten in het werk controleren en eventueel in overleg
aanpassen aan bestaande bebouwing.

AV^B
James Wattstraat 60h
1097 DM Amsterdam
T: 020-6403306
E: info@avbmail.nl
www.avb.amsterdam

Project
Eudorinastraat 3

Opdrachtgever:
Onderwerp:
Plattegrond 2de verdieping

Datum:
25-07-2024

Datum gewijzigd:
A:
B:
C:
D:

Schaal:
1:50

Formaat:
A1

Getekend:
SML

Fase:
OMG


Tekeningnummer:

N-02-PL-02

Renvooi

- metselwerk
- lichte bouwsteen
- hsw/metal stud wand
- isolatie
- houten vloer
- beton
- kozijn met glas
- deurkozijn binnendeur
- deurkozijn buitendeur
- 60 x 60 deurkozijn w.b.d.b.o. 60 zelfsluitend
- rookmelder conform NEN 2555/EN 14604
- standleiding
- hemelwaterafvoer
- verblifruimte
- verkeersruimte
- bdr
- bu
- meterkast

Bouw/ Verbouwing geheel uitvoeren conform bouwbesluit 2012.

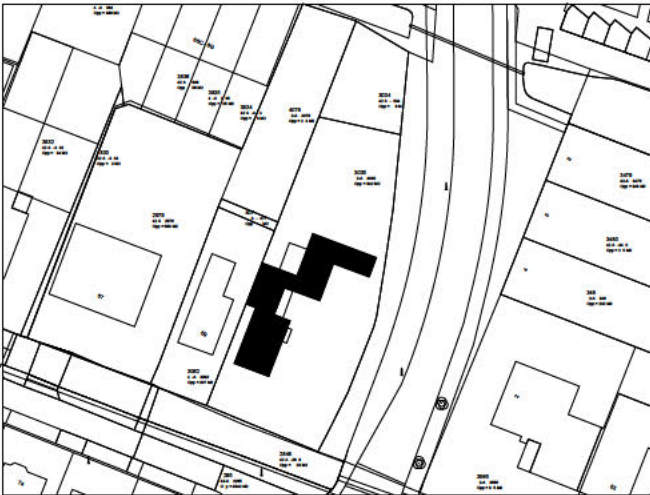

Situatie:
Kadastraal bekend: Gemeente
Sectie:
Nummer: Schaal: 1:000

Maatscheping:
Alle maten in het werk controleren en eventueel in overleg
aanpassen aan bestaande bebouwing.

AVB
James Wattstraat 60h
1097 DM Amsterdam
T: 020-6403306
E: info@avbmail.nl
www.avb.amsterdam

Project
Eudorinastraat 3

Opdrachtgever:
[Redacted]

Onderwerp:
Doorsnede 01

Datum:
25-07-2024

Datum gewijzigd:
A:
B:
C:
D:

Schaal:
1:50

Formaat:
A1

Getekend:
SML

Fase:
OMG

Tekeningnummer:

N-03-DS-01

Renvooi

- metaswerk
- lichte bouwsteen
- hsw/metal stud wand
- isolatie
- houten vloer
- beton
- kozijn met glas
- deurkozijn binnen deur
- deurkozijn buiten deur
- 60 x 60 deurkozijn w.b.d.b.o. 60 zelfsluitend
- rookmelder conform NEN 2555/EN 14604
- standleiding
- hemelwaterafvoer
- verblifruimte
- verkeersruimte
- bdr
- bu
- meterkast

Bouw/ Verbouwing geheel uitvoeren conform bouwbesluit 2012.



Situatie:
Kadastraal bekend: Gemeente
Sectie:
Nummer: Schaal: 1:1000

Maatscheping:
Alle maten in het werk controleren en eventueel in overleg
aanpassen aan bestaande bebouwing.

AVB

James Wattstraat 60h
1097 DM Amsterdam
T: 020-6403306
E: info@avbmail.nl
www.avb.amsterdam

Project
Eudorinastraat 3

Opdrachtgever:
[Redacted]

Onderwerp:
Doorsnede 02

Datum:
25-07-2024

Datum gewijzigd:
A:
B:
C:
D:

Schaal:
1:50

Formaat:
A1

Getekend:
SML

Fase:
OMG


Tekeningnummer:
N-03-DS-02



1 Doorsnede 02
1 : 50

	metalswew
	lichte bouwsteen
	hsv/metal stud wand
	isolatie
	houten vloer
	beton
	kozijn met glas
	deurkozijn buitendeur
	deurkozijn buitendeur

 60 deurkozijn w.b.d.b.o. 60 zelfsluitend
 60 rookdeur conform NEN 2555/EN 14684
 60 standieiding
 60 hsw. harnelwaterafvoer
 vkr verkeerforuimte
 vkr verkeerforuimte
 bdr badruimte
 bu buitenruimte
 mk meterkast

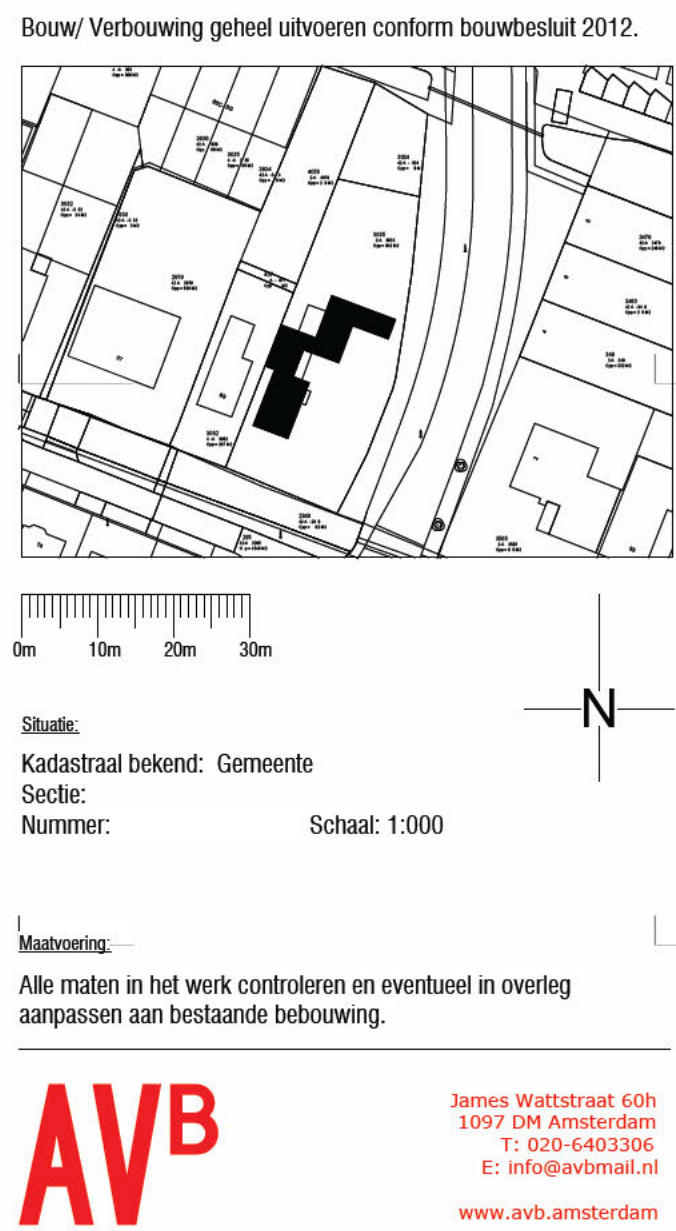

N-04-GE-N

Renvooi

- metaswerk
- lichte bouwsteen
- hsv/metal stud wand
- isolatie
- houten vloer
- beton
- kozijn met glas
- deurkozijn binnen deur
- deurkozijn buiten deur
- 60 x 60 deurkozijn w.b.d.b.o. 60 zelfsluitend
- rookmelder conform NEN 2555/EN 14604
- standleiding
- hemelwaterafvoer
- ver
- ver
- bdr
- bu
- mk



Bouw/ Verbouwing geheel uitvoeren conform bouwbesluit 2012.



Situatie:
Kadastraal bekend: Gemeente
Sectie:
Nummer: Schaal: 1:1000

Maatschappij:
Alle maten in het werk controleren en eventueel in overleg
aangepassen aan bestaande bebouwing.

AVB
James Wattstraat 60h
1097 DM Amsterdam
T: 020-6403306
E: info@avbmail.nl
www.avb.amsterdam

Project:
Eudorinastraat 3

Opdrachtgever:
[Redacted]

Onderwerp:
Oostgevel

Datum:
25-07-2024

Datum gewijzigd:
A:
B:
C:
D:

Schaal:
1:50
Formaat:
A1

Getekend:
SML
Fase:
OMG

Tekeningnummer:
N-04-GE-0

Renvooi

- metselwerk
- lichte bouwsteen
- hls/metal stud wand
- isolatie
- houten vloer
- beton
- kozijn met glas
- deurkozijn binnen deur
- deurkozijn buiten deur
- 60 x 60

deurkozijn w.b.d.o. 60 zelfsluitend
- rookmelder conform NEN 2555/EN 14604
- standleiding
- hemelwaterafvoer
- verblifruimte
- verkeersruimte
- badruimte
- buitenruimte
- meterkast

Bouw/ Verbouwing geheel uitvoeren conform bouwbesluit 2012.



Situatie:
Kadastraal bekend: Gemeente
Sectie:
Nummer: Schaal: 1:1000

Maatvoering:
Alle maten in het werk controleren en eventueel in overleg
aanpassen aan bestaande bebouwing.

AVB
James Wattstraat 60h
1097 DM Amsterdam
T: 020-6403306
E: info@avbmail.nl
www.avb.amsterdam

Project
Eudorinastraat 3

Opdrachtgever:
[Redacted]

Onderwerp:
Westgevel

Datum:
25-07-2024

Datum gewijzigd:
A:
B:
C:
D:


Schaal:
1:50
Formaat:
A1

Getekend: SML Fase: OMG

Tekeningnummer:
N-04-GE-W

Renvooi

- metselwerk
- lichte bouwsteen
- hsv/metal stud wand
- isolatie
- houten vloer
- beton
- kozijn met glas
- deurkozijn binnen deur
- deurkozijn buiten deur
- 60 x ~ ~ ~ x 60 deurkozijn w.b.d.o. 60 zelfsluitend
- rookmelder conform NEN 2555/EN 14604
- standleiding
- hemelwaterafvoer
- vfr vrijgevalruimte
- vfr verkeersruimte
- bdr badruimte
- bu buitenruimte
- mk meterkast

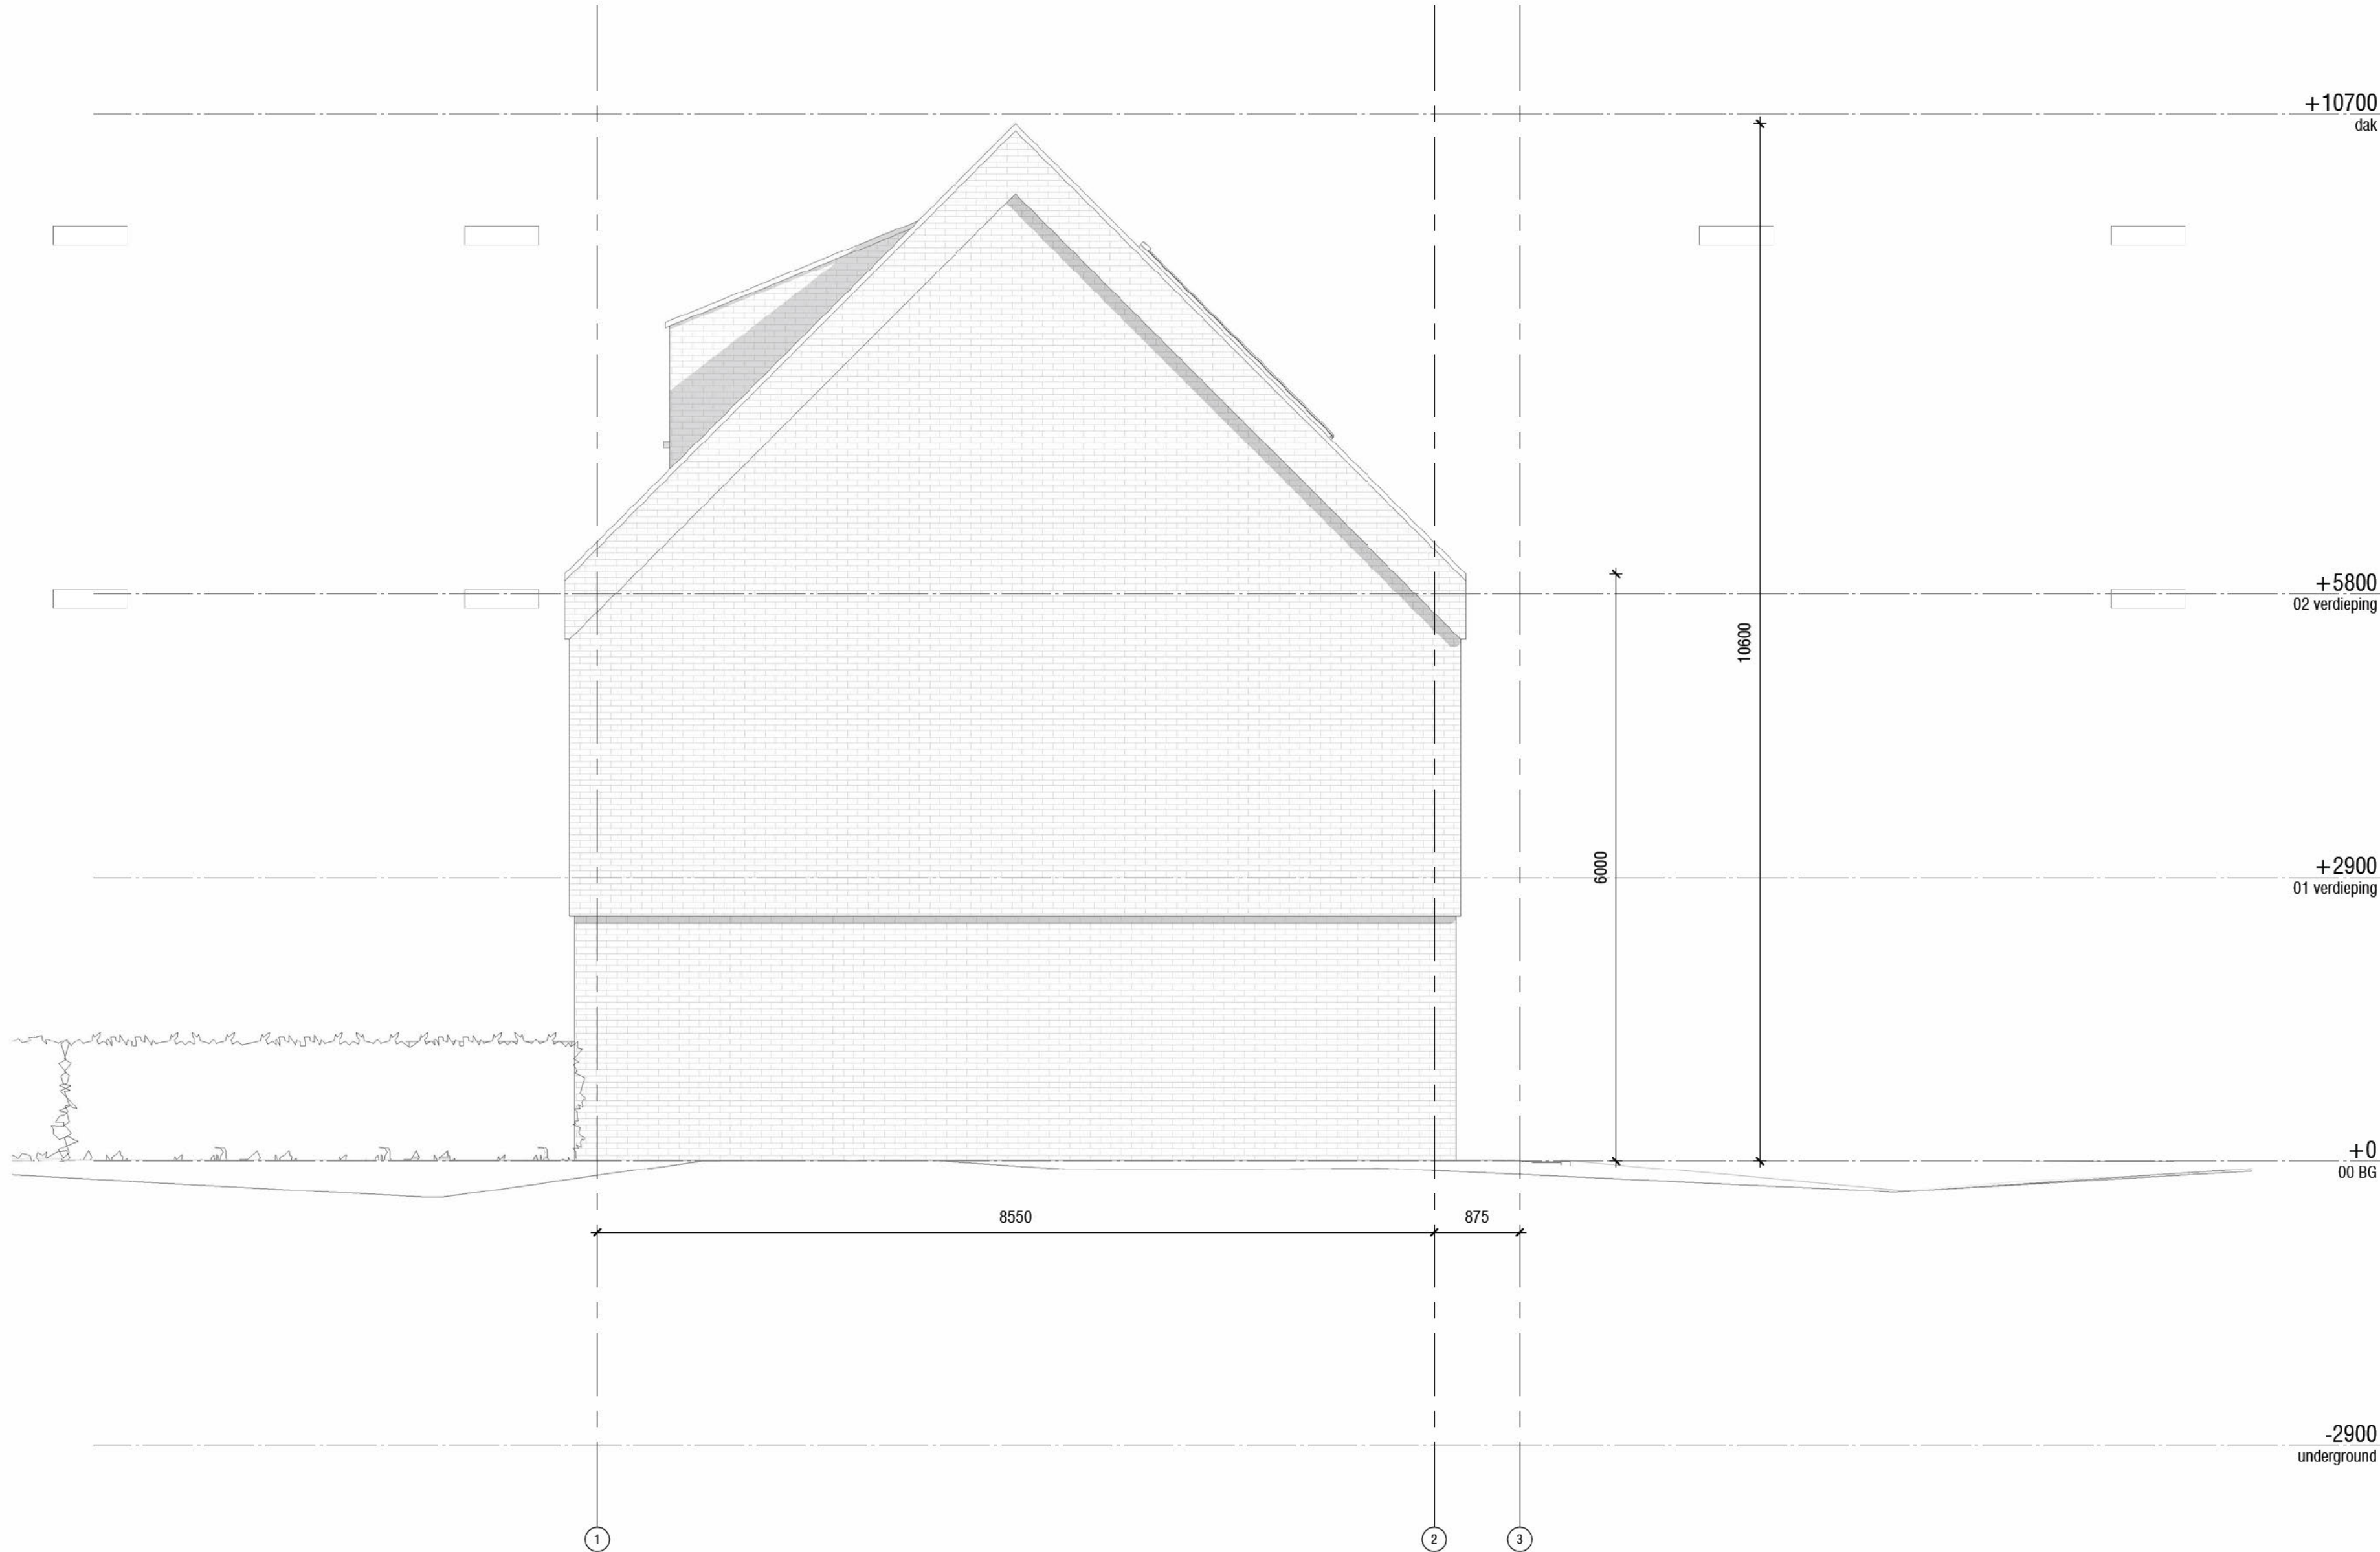

Bouw/ Verbouwing geheel uitvoeren conform bouwbesluit 2012.



Situatie:
Kadastraal bekend: Gemeente
Sectie:
Nummer: Schaal: 1:000

Maatscheping:
Alle maten in het werk controleren en eventueel in overleg
aanpassen aan bestaande bebouwing.

AVB
James Wattstraat 60h
1097 DM Amsterdam
T: 020-6403306
E: info@avbmail.nl
www.avb.amsterdam

Project
Eudorinastraat 3

Opdrachtgever:
[Redacted]

Onderwerp:
Zuidgevel

Datum:
25-07-2024

Datum gewijzigd:
A:
B:
C:
D:

Schaal:
1:50
Formaat:
A1

Getekend:
SML

Fase:
OMG

Tekeningnummer:
N-04-GE-Z