




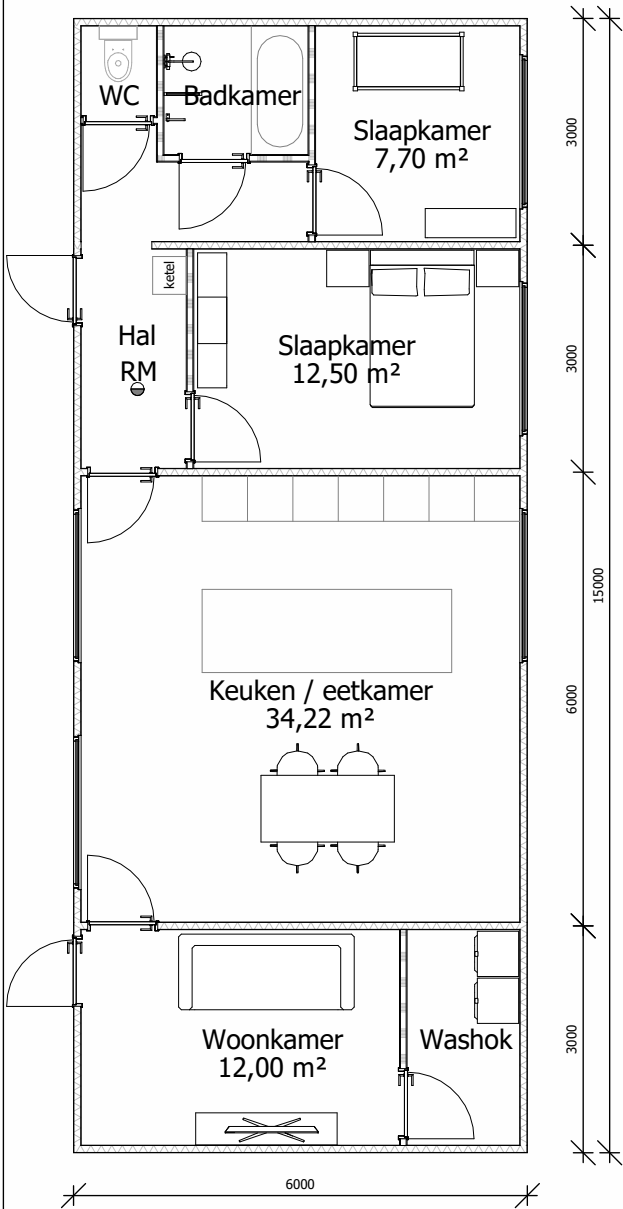


1 Begane grond
1 : 100

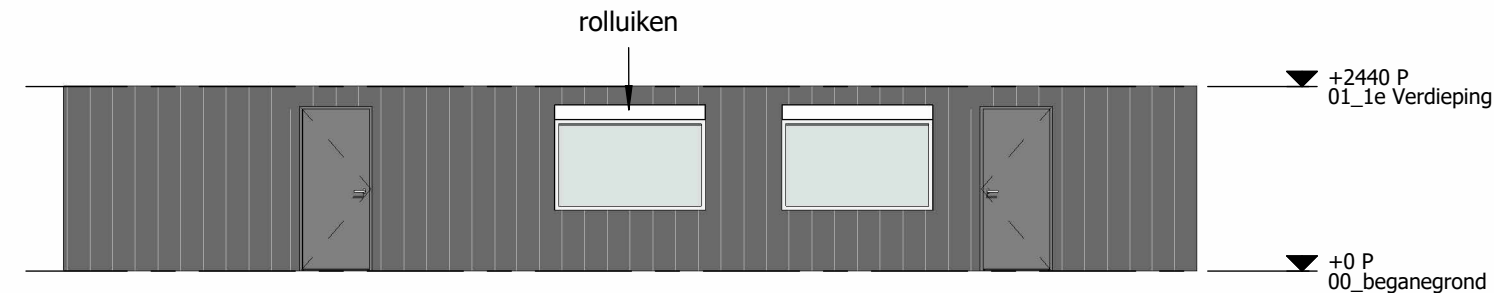

2 Vooraanzicht
1 : 100

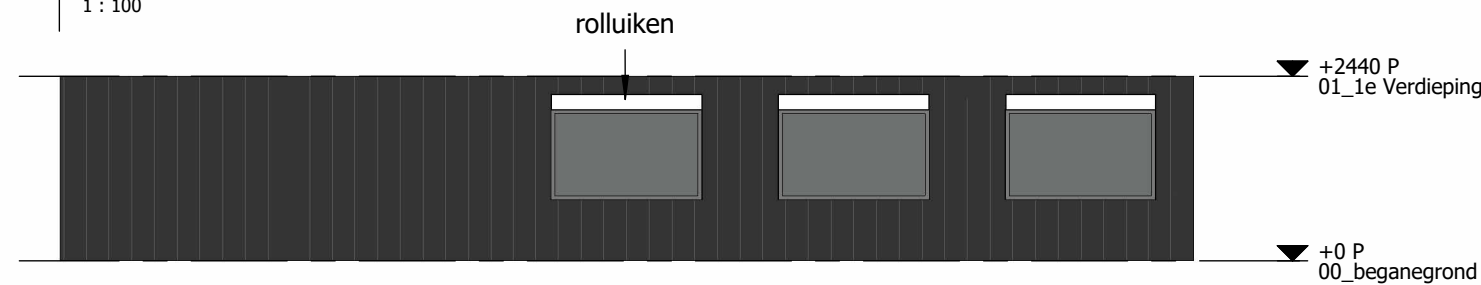

3 Achteraanzicht
1 : 100

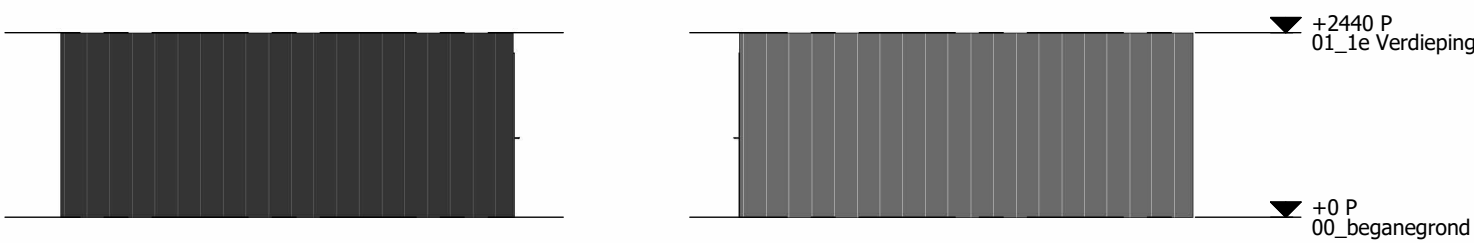

4 Zijaanzichten
1 : 100

Situatie




Renvooi brandveiligheid

- Aanduidingen conform bouwbesluit:
- Rookmelder. RM
 - Schuimblusser - 6 liter. SB-6L
 - Blusdeken. B
 - Enkelzijdig brandwerende constructie. X

Toelichting + Noordpijl

- Gemeente: Deurne (DNEOO)
- Sectie: L
- Kavelnummer: 1288

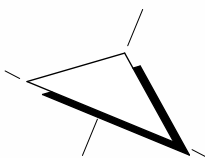

Nastreek 12

BLAD: OV_1 Plattegrond & aanzichten

FORMAAT: A3
SCHAAL: 1:100
DATUM: 09-05-2025
ADRES: Nastreek 12
POSTCODE: 5754 RK
PLAATS: Deurne

WIJZIGING: OPMERKINGEN:
A:
B:

Deze tekening is eigendom van Kim en Joey Keunen en mag zonder onze toestemming niet worden gekopieerd, vermenigvuldigd of aan derden ter inzage worden gegeven.



Situatie



Nastreek 12

BLAD:	OV_2	Situatie
FORMAAT:	A3	
SCHAAL:	1:500	
DATUM:	09-05-2025	
ADRES:	Nastreek 12	
POSTCODE:	5754 RK	
PLAATS:	Deurne	
WIJZIGING:	OPMERKINGEN:	
A:		
B:		

Deze tekening is eigendom van Kim en Joey Kourou en mag zonder onze toestemming niet worden gekopieerd, verspreid of aan derden ter inzage worden gegeven.