

Tim Versteegh
Architect

Betje Wolffstraat 1b
8023 BT Zwolle
T +31-(0)6-41046068
E mail@timversteegh.nl
I www.timversteegh.nl

maten in het werk te nemen
en controleren

project
De Kwartiermaker
Zwolle
NL

opdrachtgever
Belegging CENA Zwolle C.V.


onderwerp
Principedetails

gewijzigd:
A: 03-06-2022
B: 18-07-2024


projectnummer
1933
schaal

status
definitief


tekeningnummer
BA-40
datum
23-12-2021
fase
bouwaanvraag

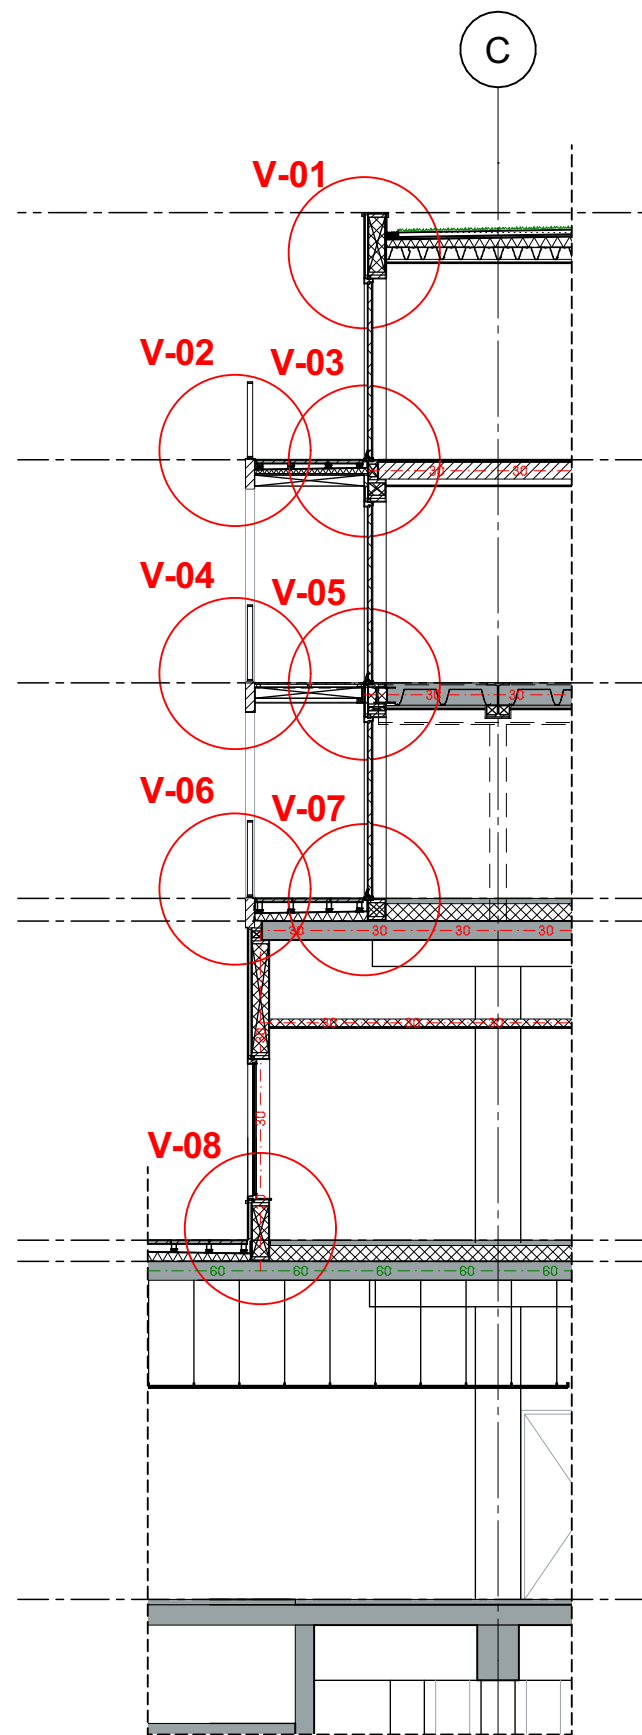

Doorsnedefragment galerij

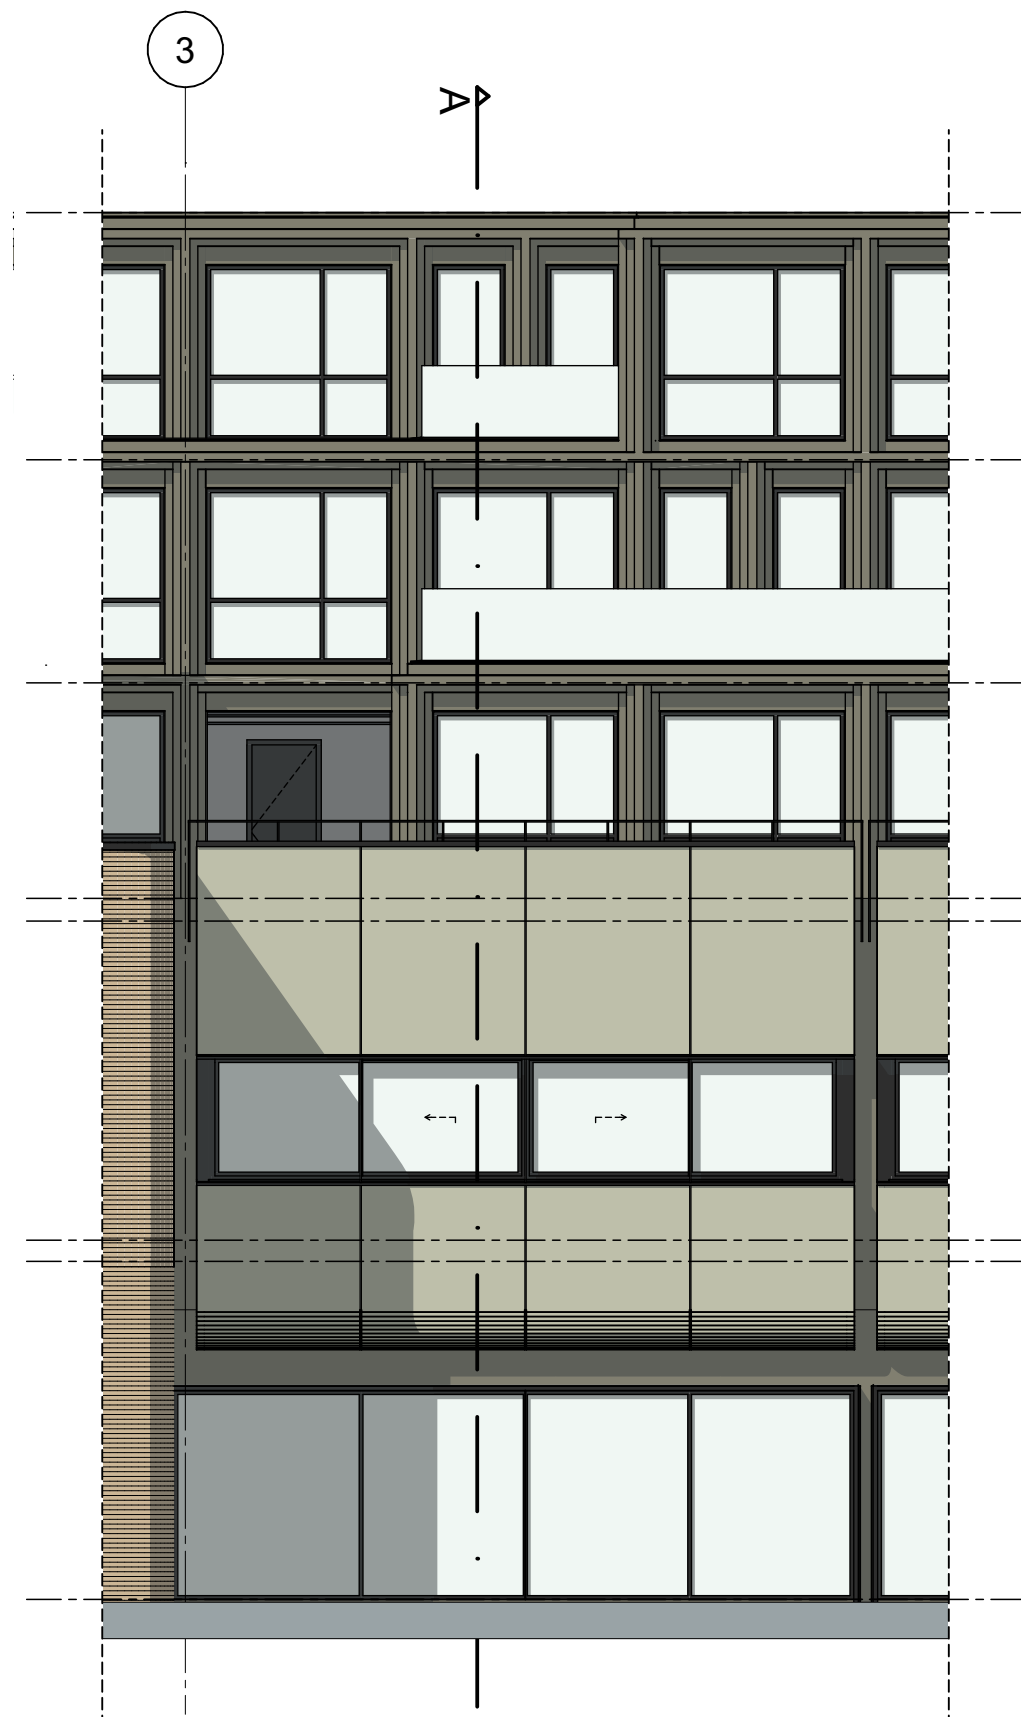


Gevelfragment

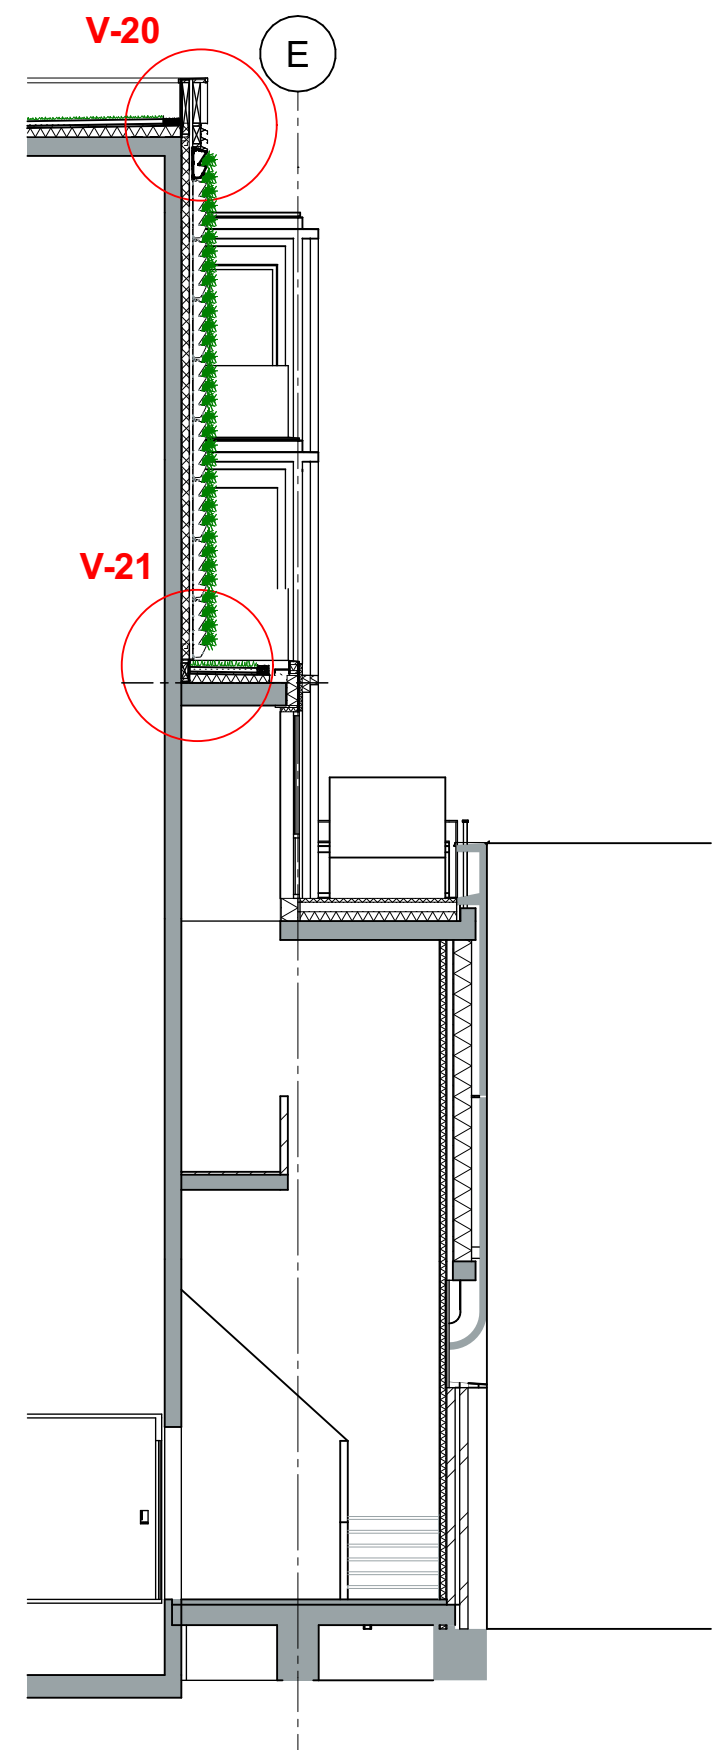


Doorsnedefragment lift

projectnummer
1933
schaal
1:100
status
definitief

tekeningnummer
Detailoverzicht
datum
18-07-2024
fase
bouwaanvraag

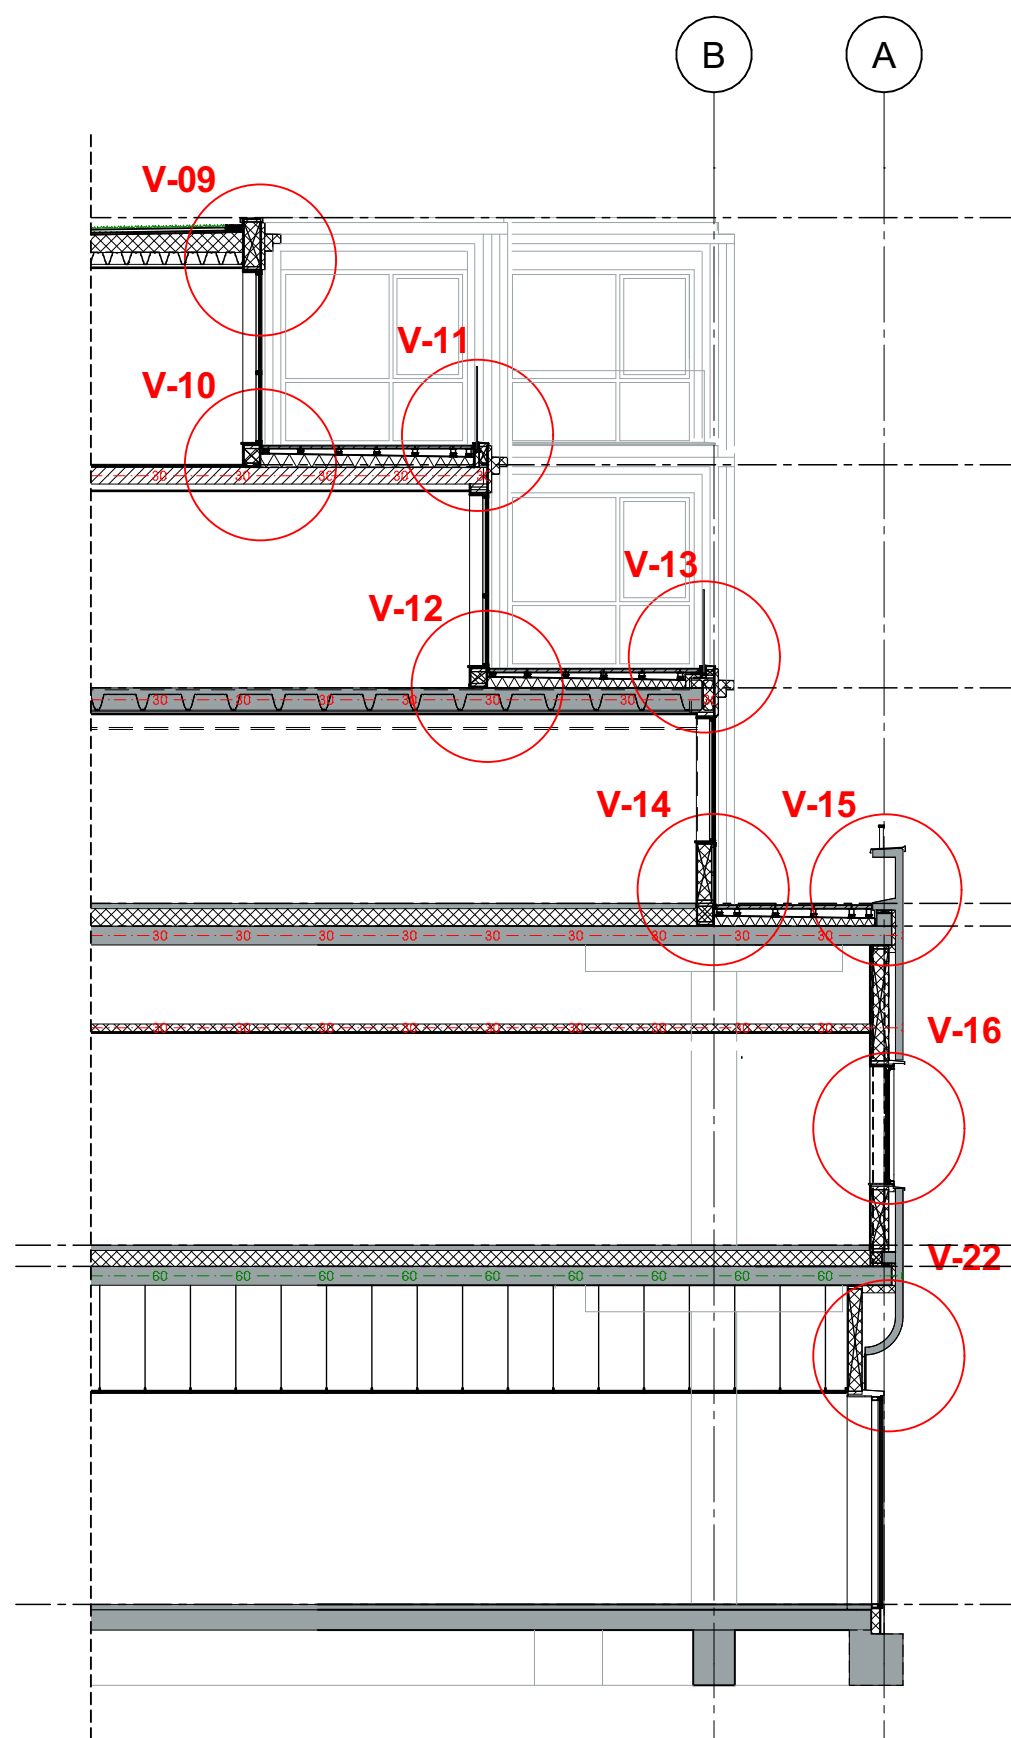


Doorsnedefragment A

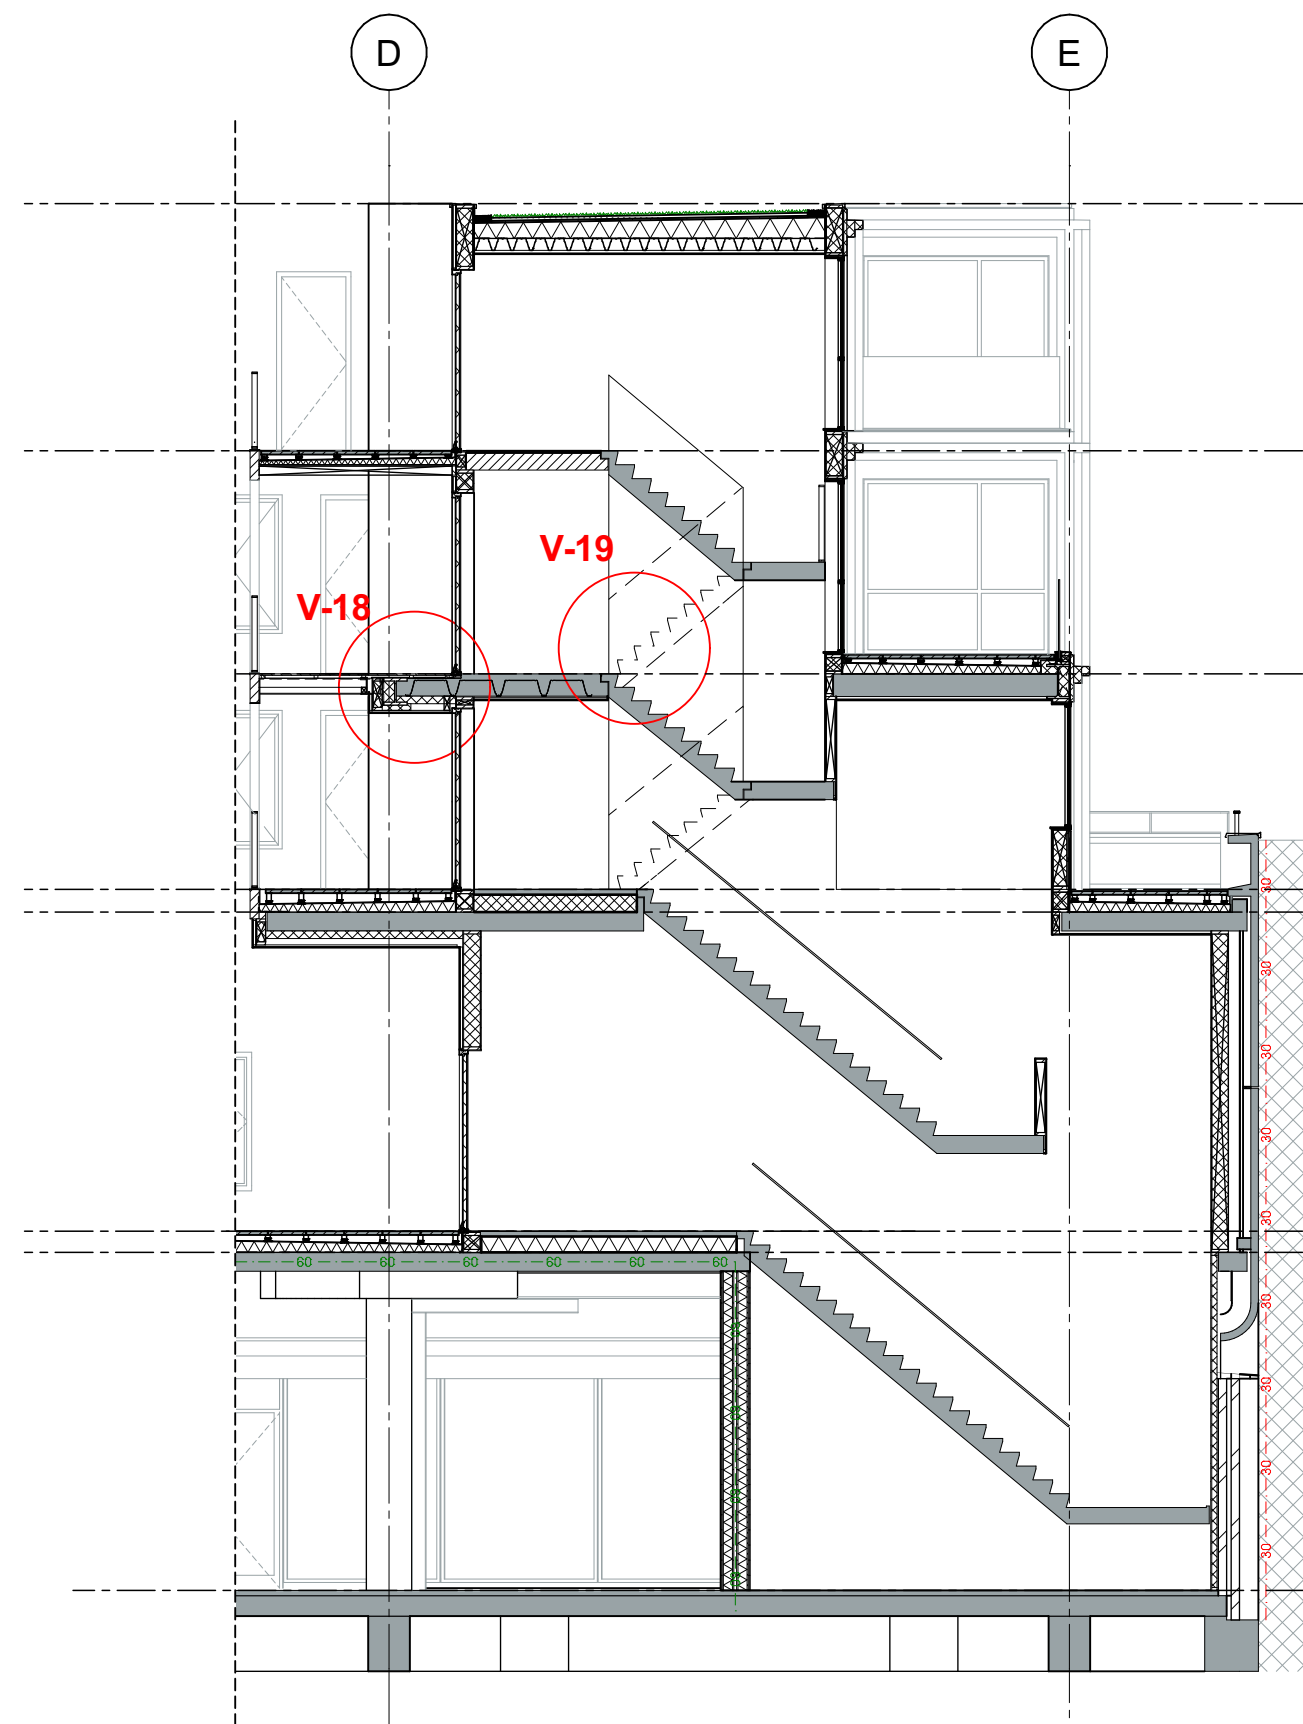


Doorsnedefragment trappenhuis

projectnummer	tekeningnummer
1933	Detailoverzicht
schaal	datum
1:100	18-07-2024
status	fase
definitief	bouwaanvraag

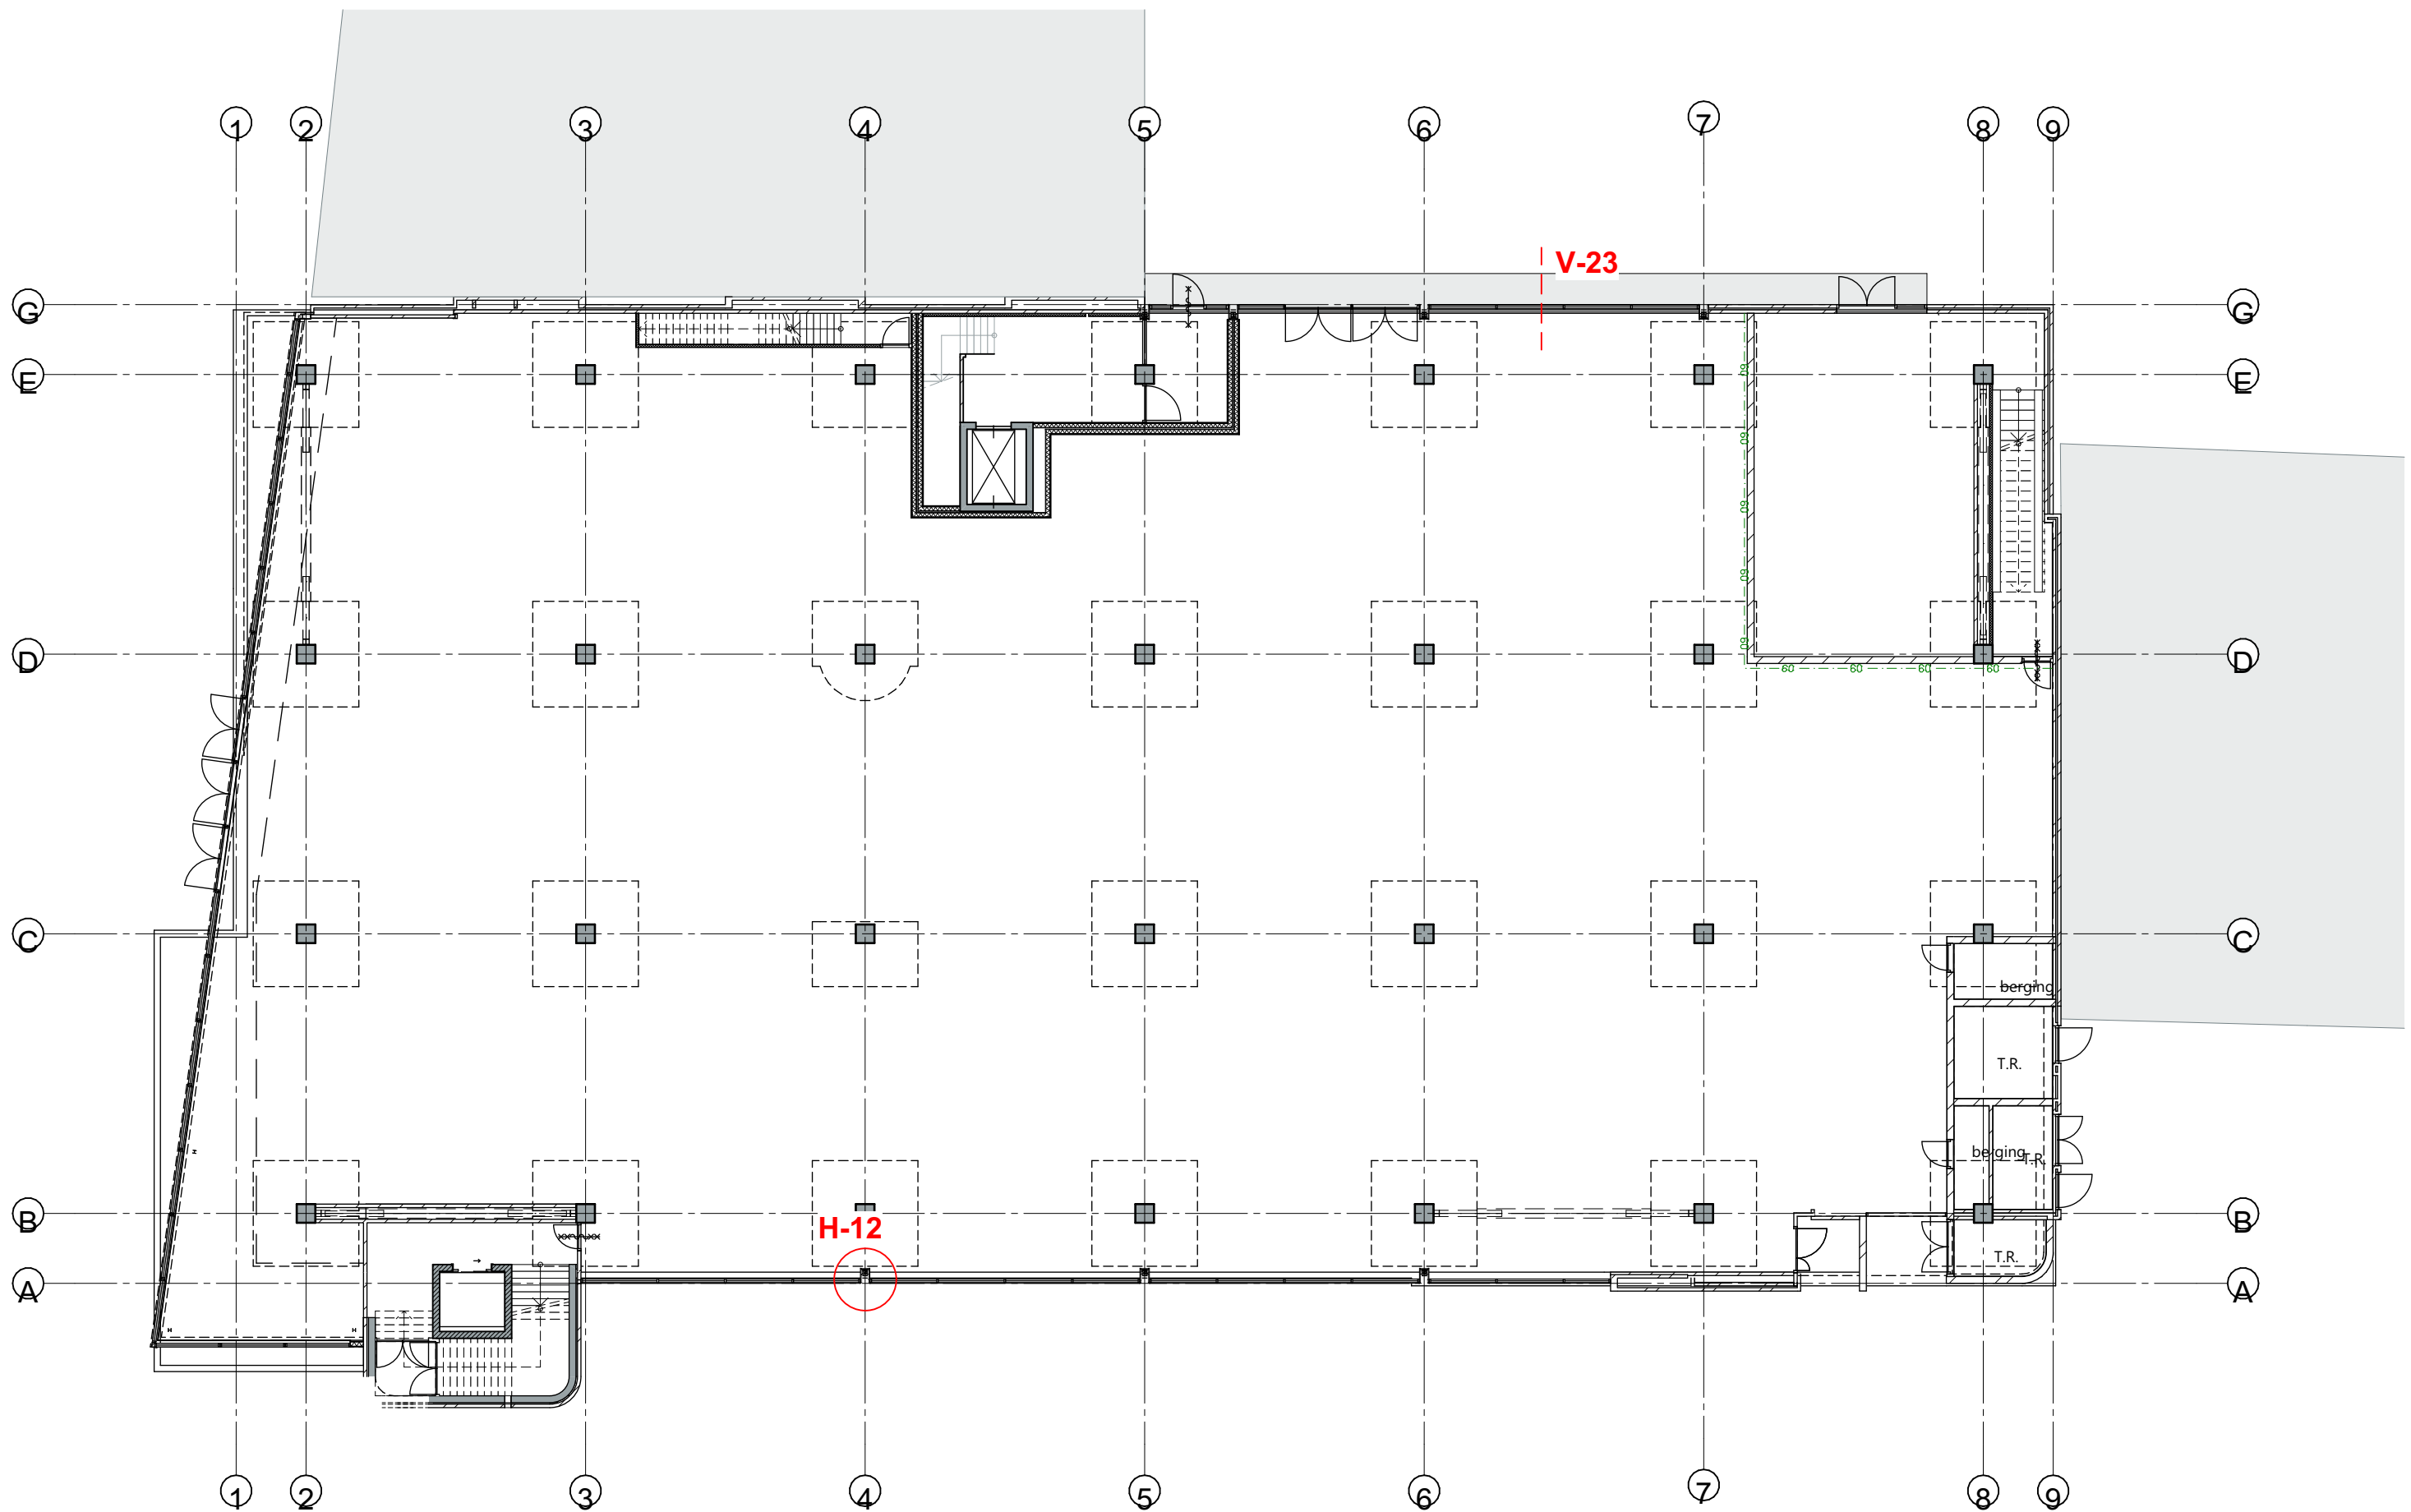

Plattegrond begane grond

projectnummer	tekeningnummer
1933	Detailoverzicht
schaal	datum
1:200	18-07-2024
status	fase
definitief	bouwaanvraag

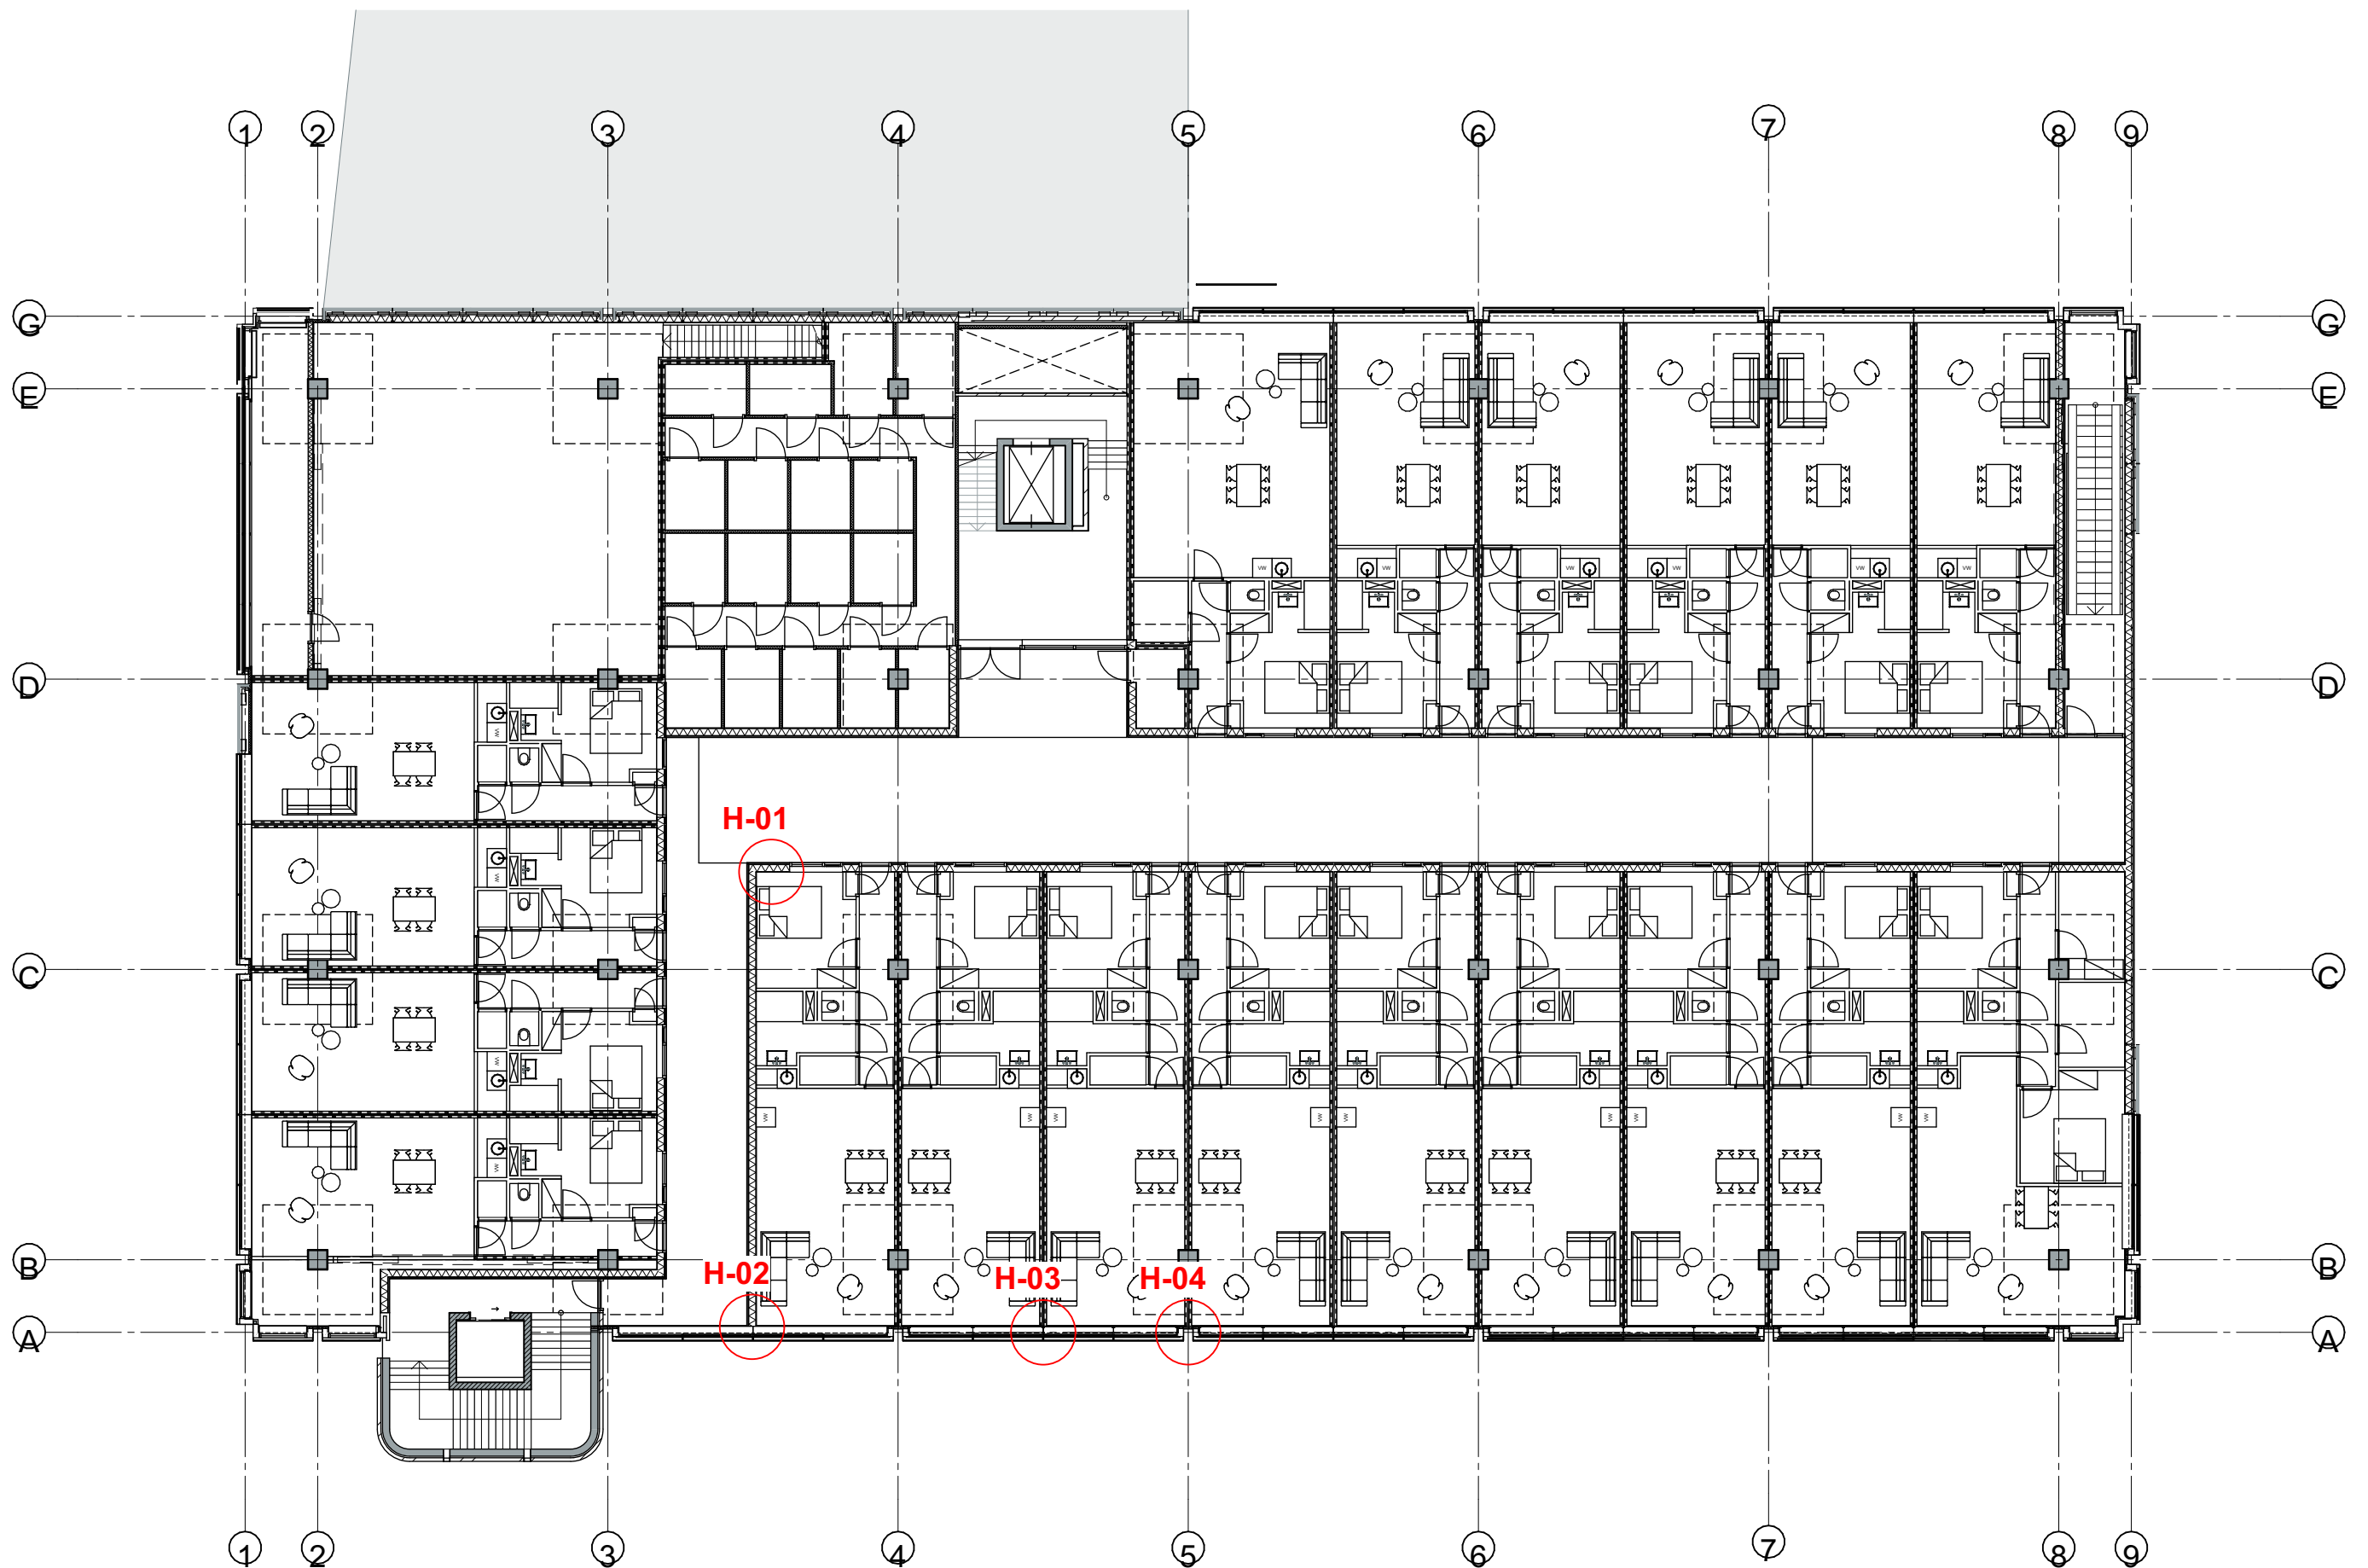


Plattegrond 1e verdieping

projectnummer	tekeningnummer
1933	Detailoverzicht
schaal	datum
1:200	18-07-2024
status	fase
definitief	bouwaanvraag




Plattegrond 2e verdieping

projectnummer	tekeningnummer
1933	Detailoverzicht
schaal	datum
1:200	18-07-2024
status	fase
definitief	bouwaanvraag

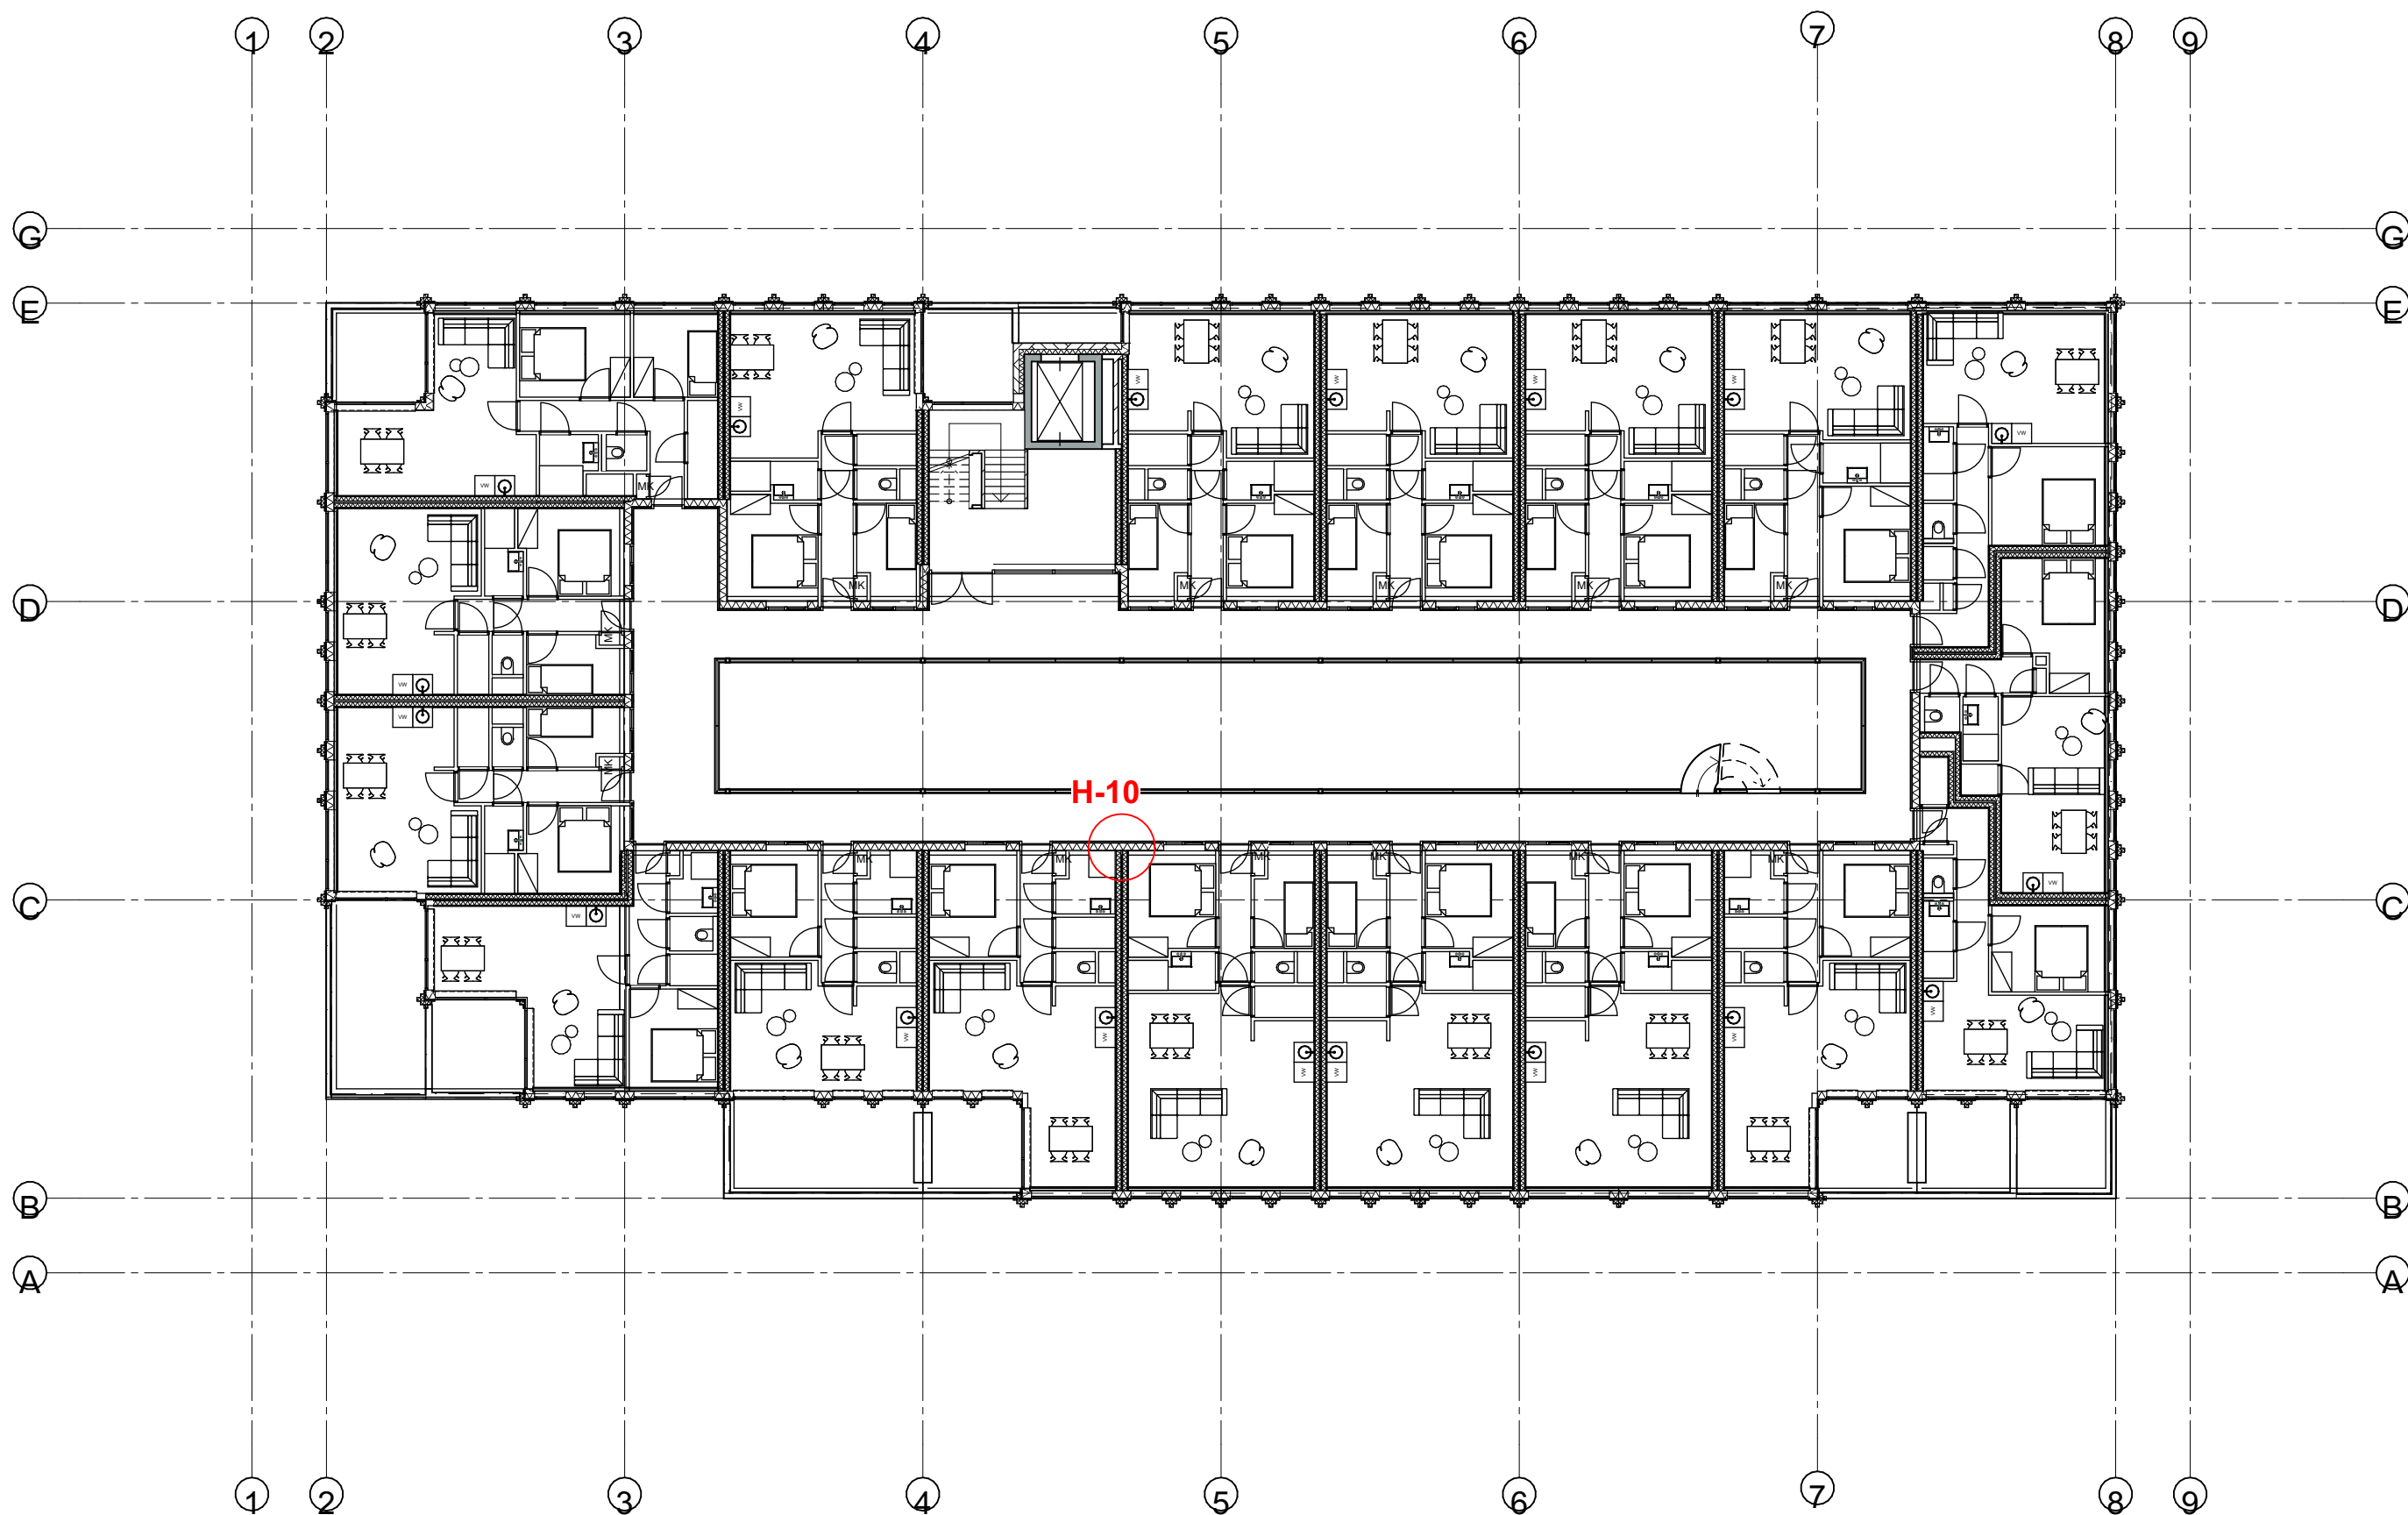

Plattegrond 3e verdieping

projectnummer	tekeningnummer
1933	Detailoverzicht
schaal	datum
1:200	18-07-2024
status	fase
definitief	bouwaanvraag

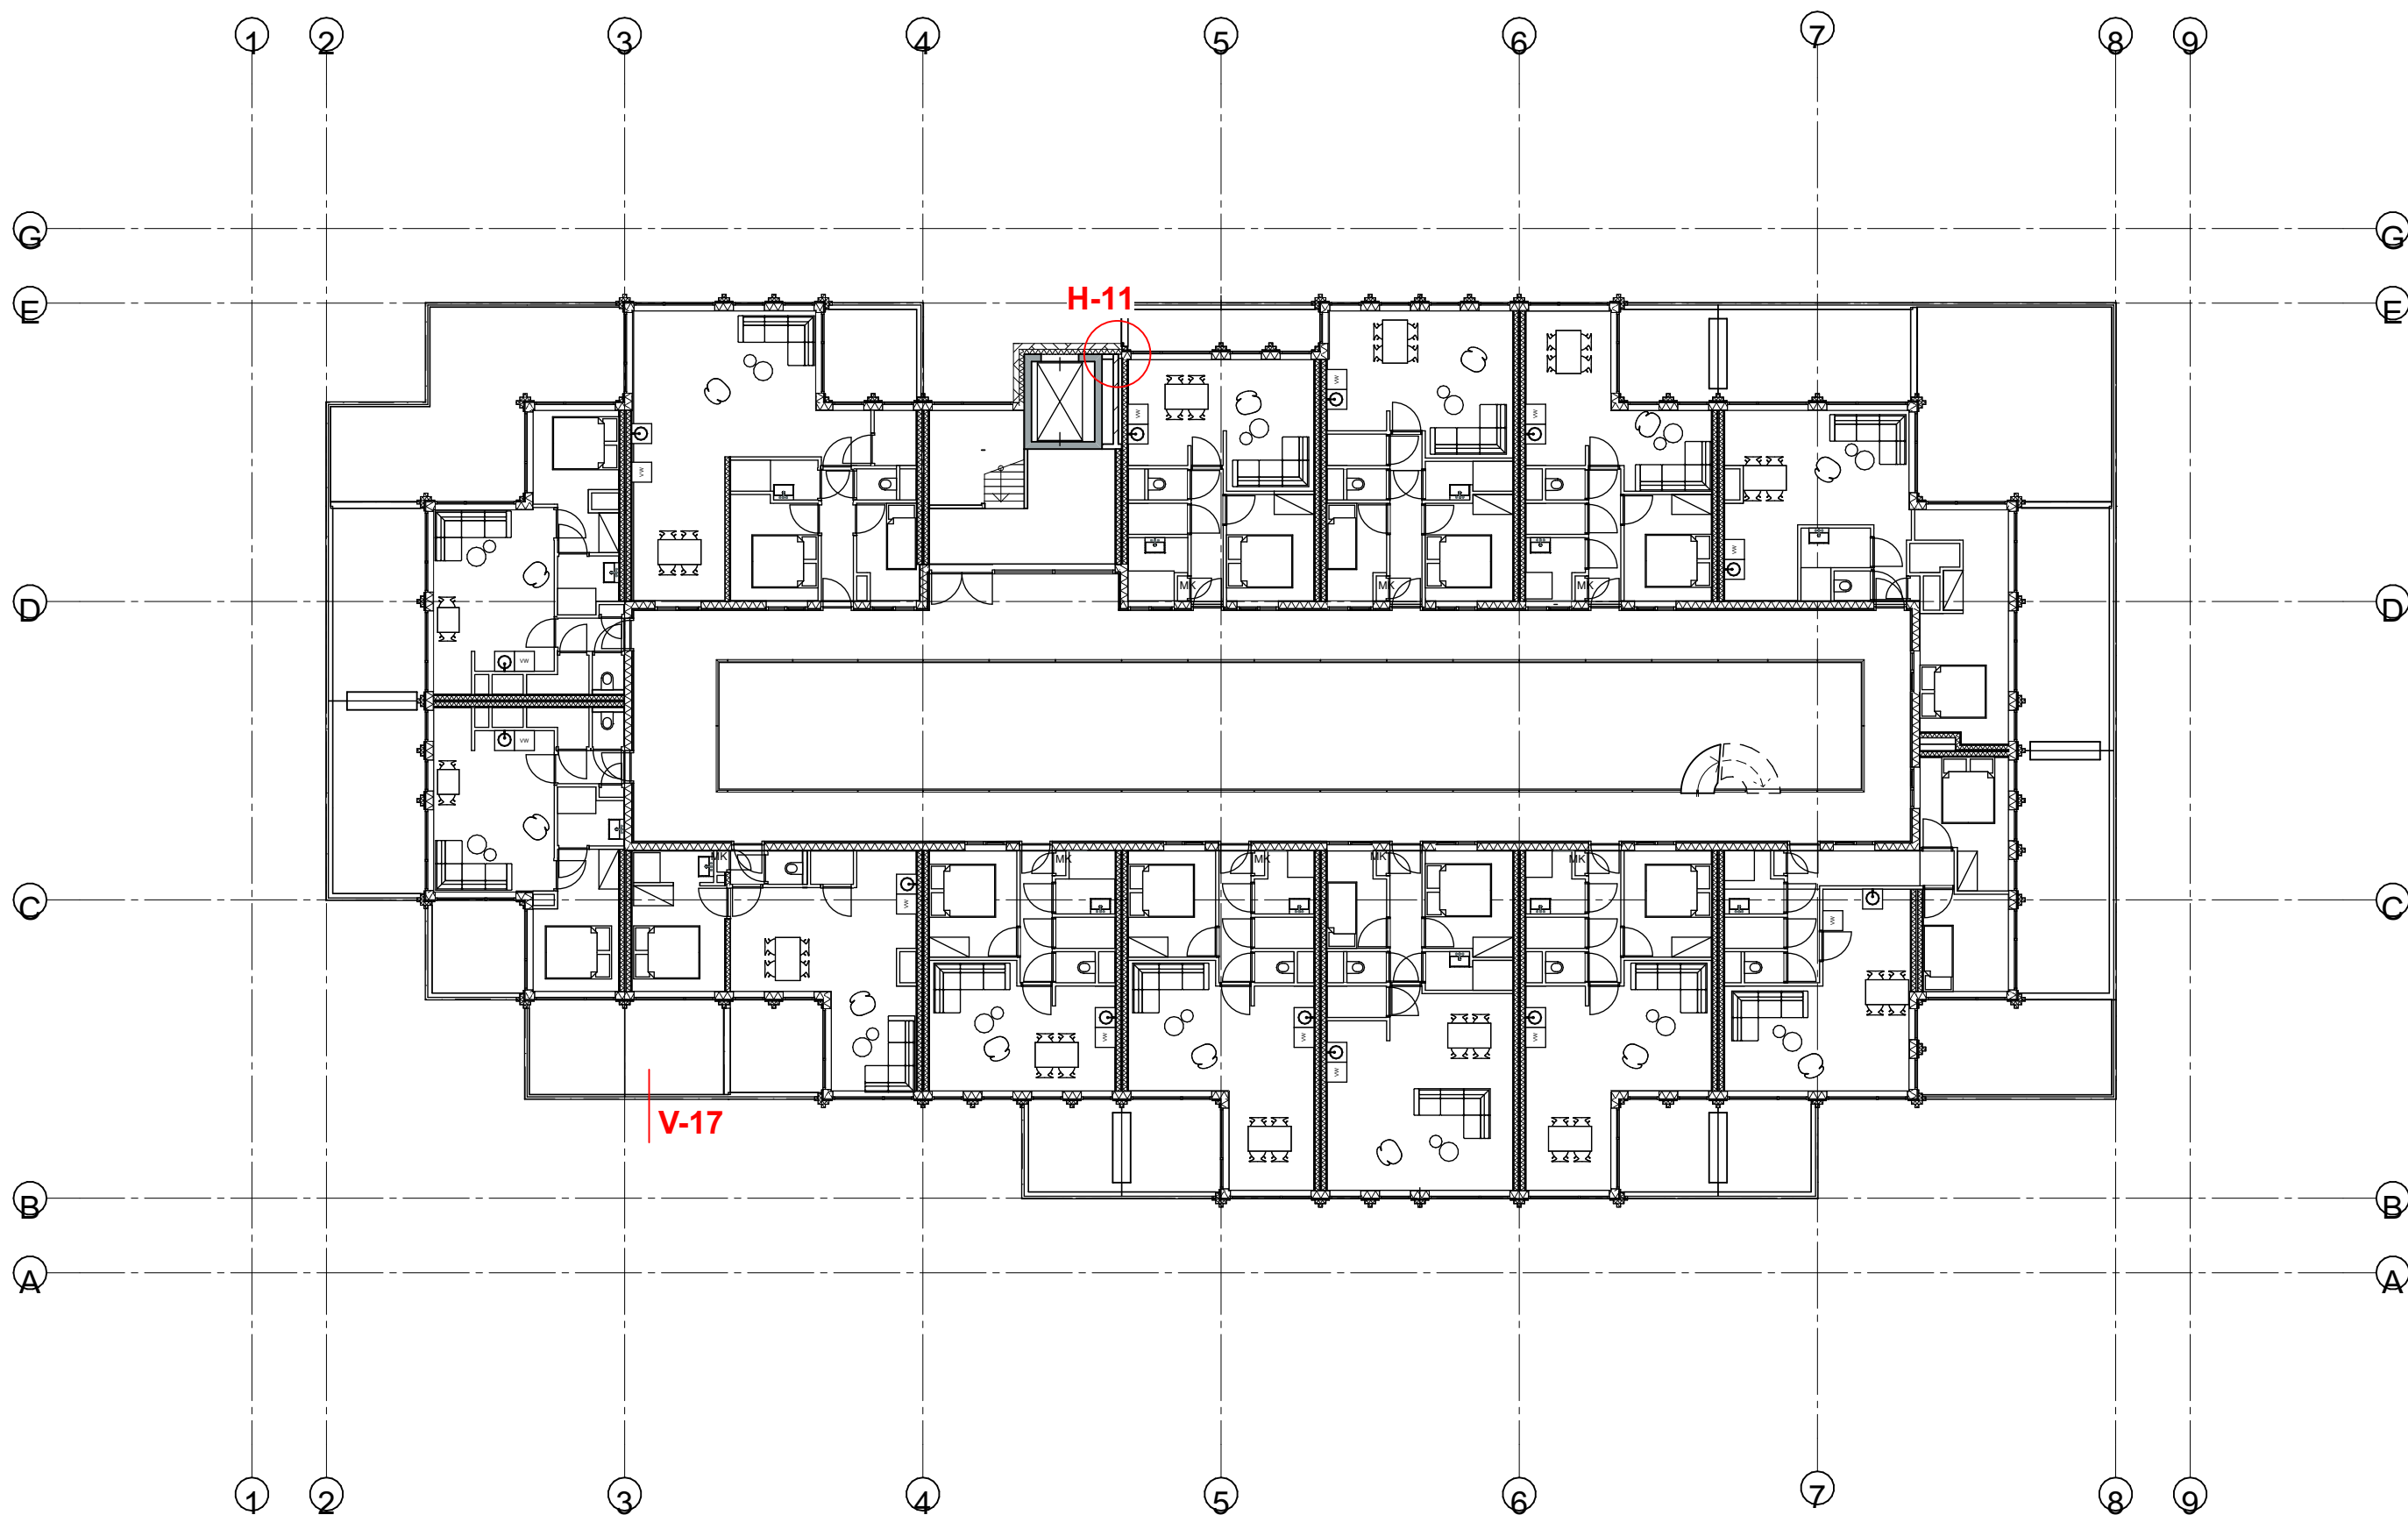


Plattegrond 4e verdieping

projectnummer	tekeningnummer
1933	Detailoverzicht
schaal	datum
1:200	18-07-2024
status	fase
definitief	bouwaanvraag

hardhouten kozijn
isolerende beglazing HR++
isolatiekaders kleur zwart

projectnummer	tekeningnummer
1933	H-01
schaal	datum
1:5	18-07-2024
status	fase
definitief	bouwaanvraag

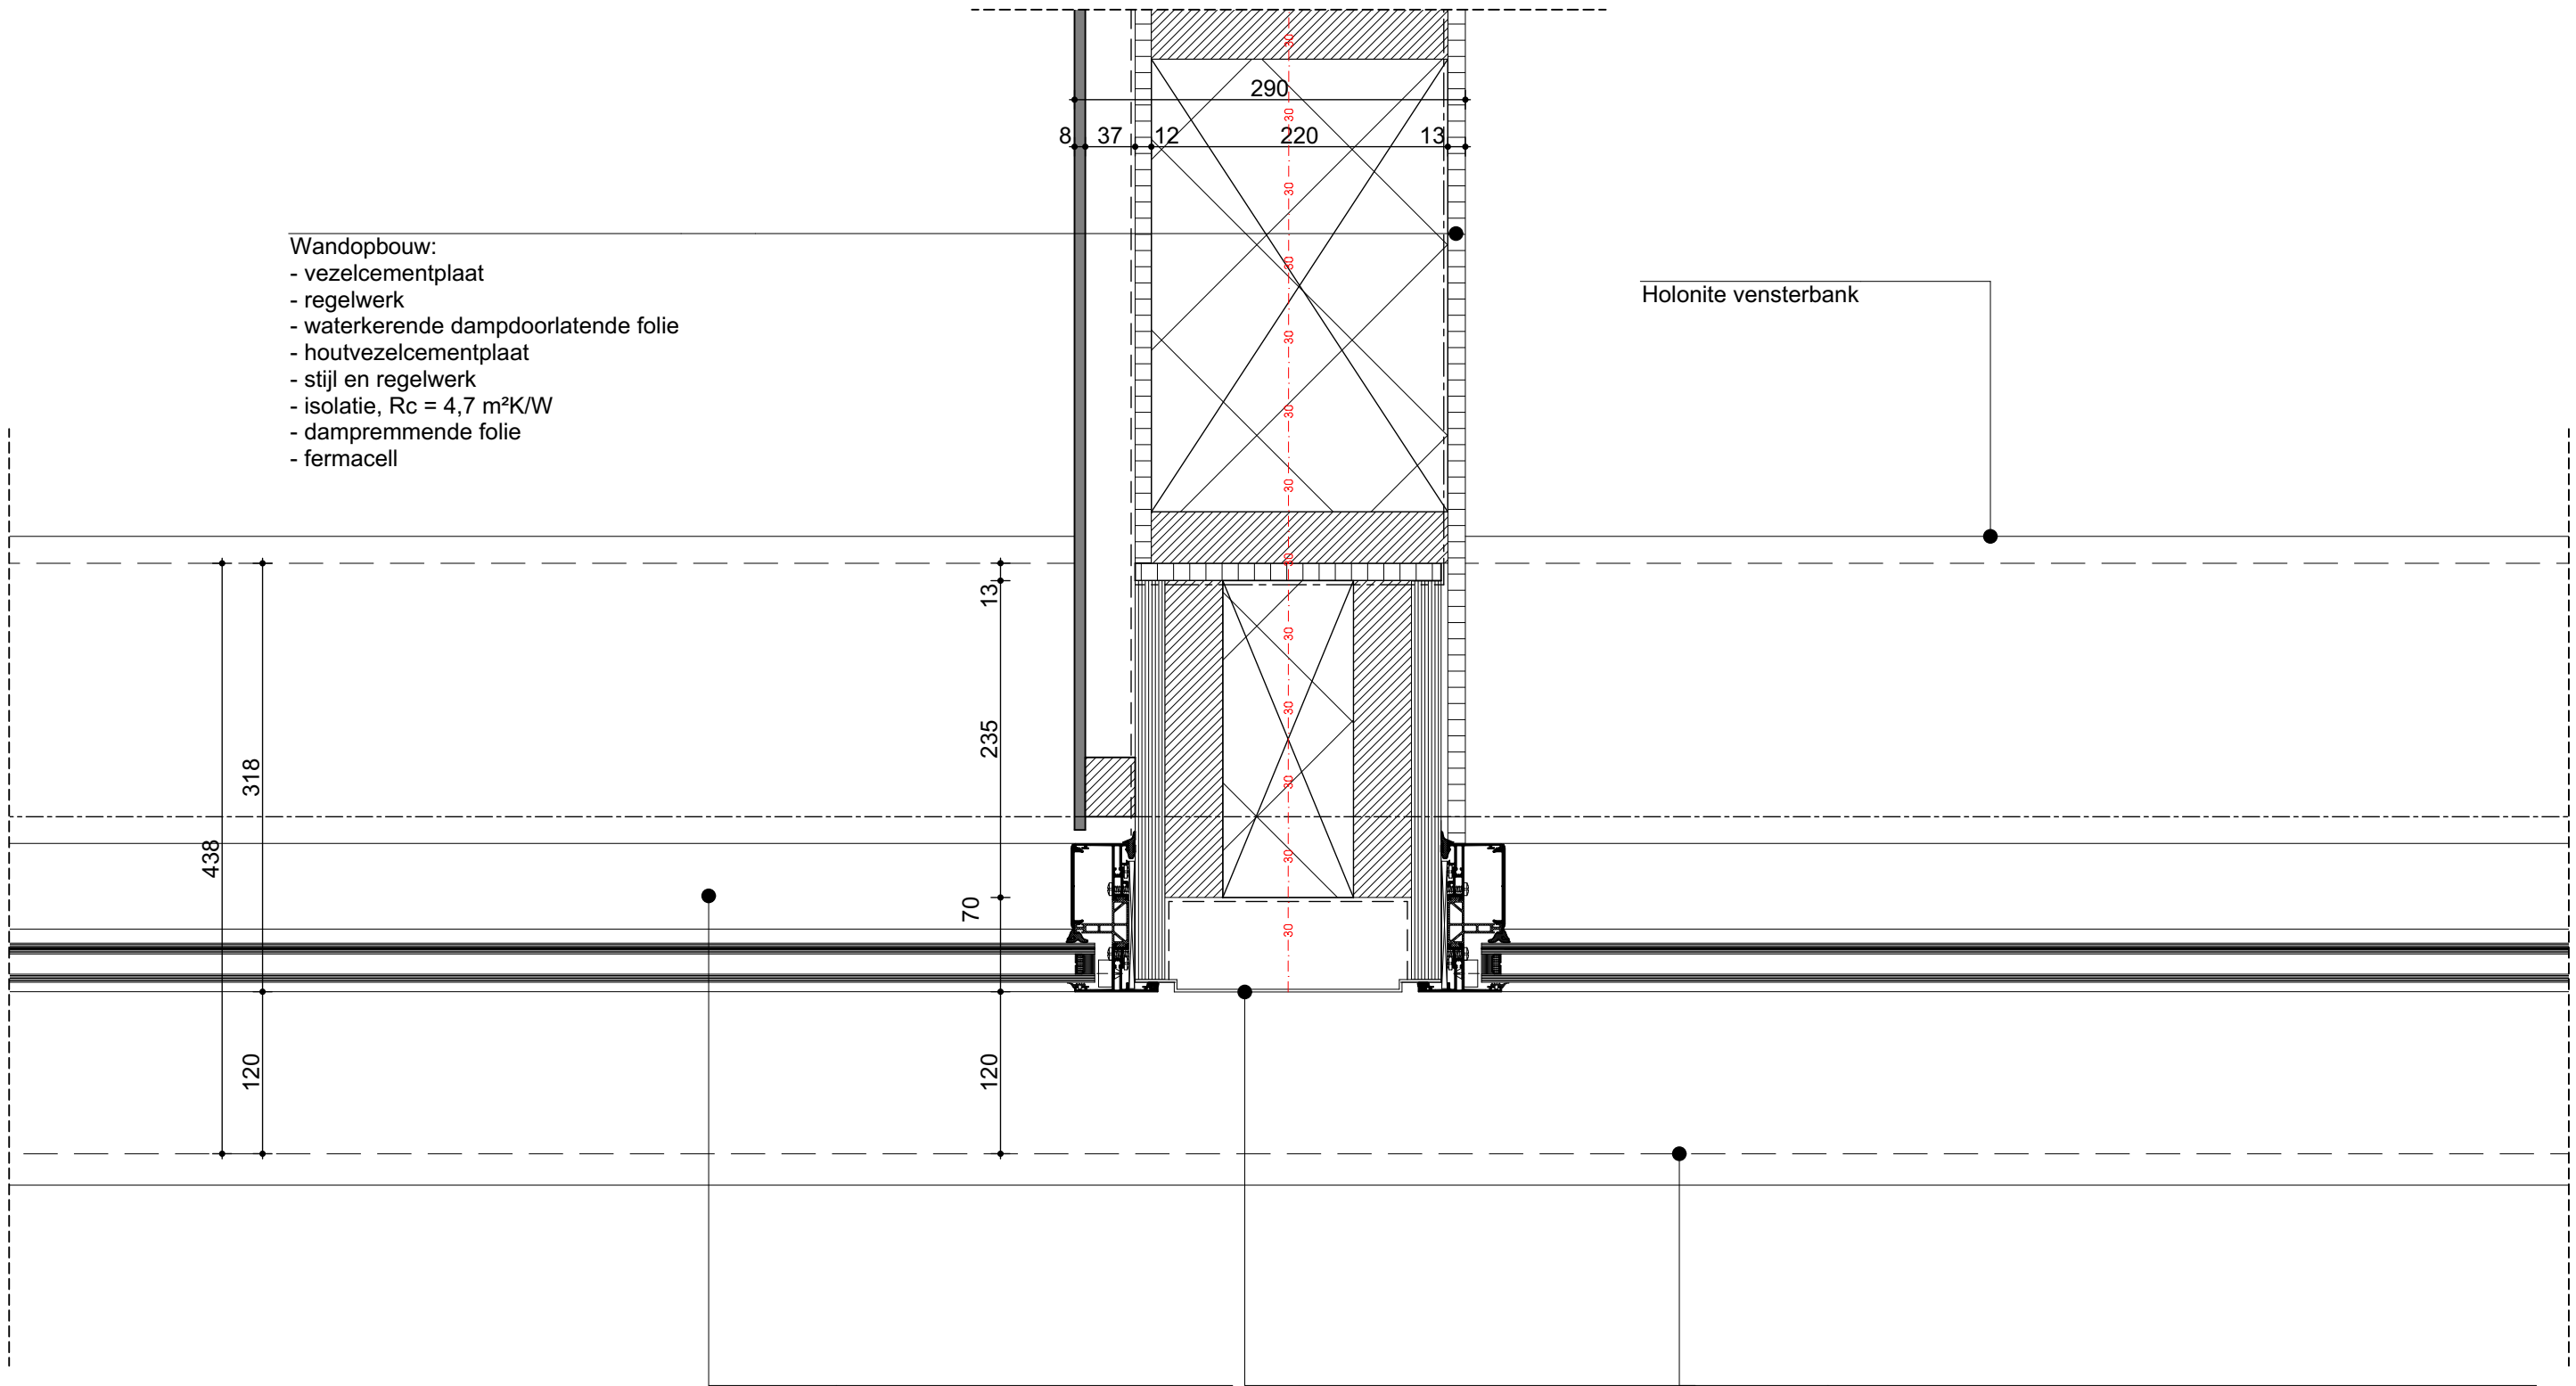

- Wandopbouw:
- vezelcementplaat
 - regelwerk
 - waterkerende dampdoorlatende folie
 - houtvezelcementplaat
 - stijl en regelwerk
 - isolatie, $R_c = 4,7 \text{ m}^2\text{K/W}$
 - dampremmende folie
 - fermacell


Holonite vensterbank

- Schuifpui:
- materiaal: Aluminium
 - leverancier: Reynaers
 - type: CP130
 - afwerking: poedercoaten fijnstructuur
 - uitvoering: monorail
 - Isolatiekaders: kleur zwart

- Aluminium zetwerk:
- materiaal: aluminium
 - afwerking: poedercoaten fijnstructuur

- bestaand beton element:
- aanpassing: sparringen en verwijderde delen conform geveltekening
 - bewerking: geheel reinigen (proefstuk voor uitvoering)

projectnummer	tekeningnummer
1933	H-02
schaal	datum
1:5	18-07-2024
status	fase
definitief	bouwaanvraag

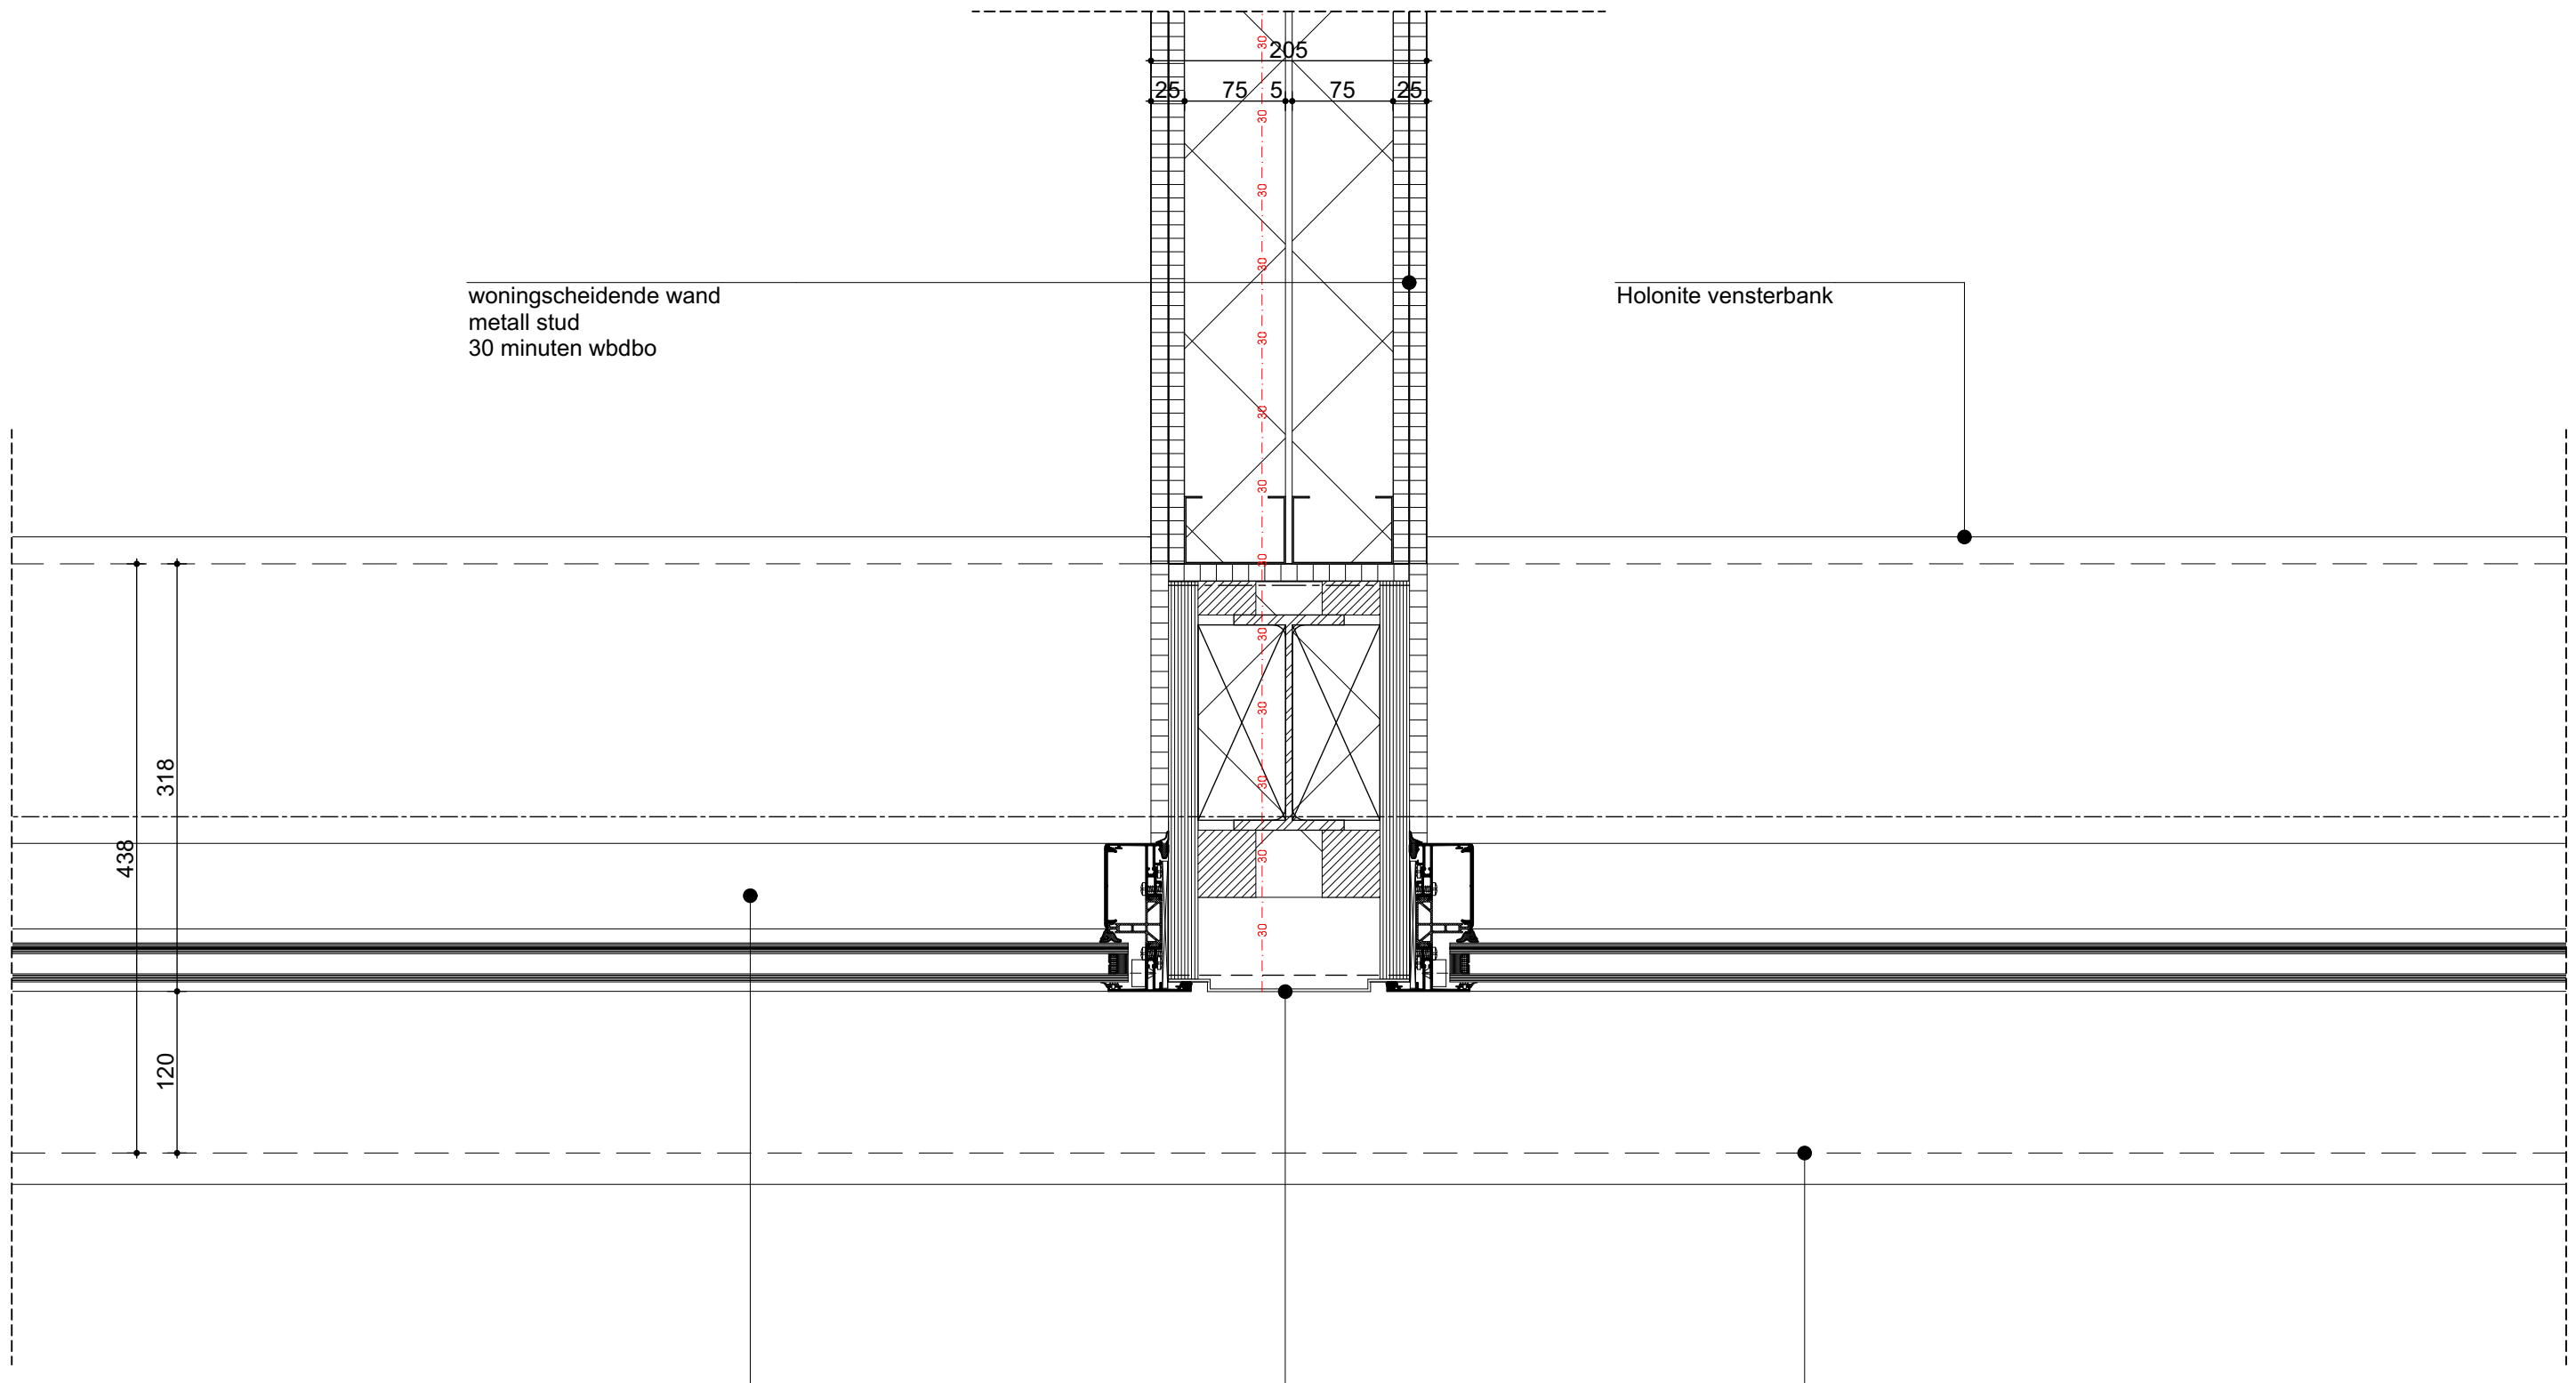


Schuifpui:
- materiaal: Aluminium
- leverancier: Reynaers
- type: CP130
- afwerking: poedercoaten fijnstructuur
- uitvoering: monorail
- Isolatiekaders: kleur zwart

Aluminium zetwerk:
- materiaal: aluminium
- afwerking: poedercoaten fijnstructuur

bestaand beton element:
- aanpassing: sparingen en verwijderde delen conform geveltekening
- bewerking: geheel reinigen (proefstuk voor uitvoering)

projectnummer	tekeningnummer
1933	H-03
schaal	datum
1:5	18-07-2024
status	fase
definitief	bouwaanvraag

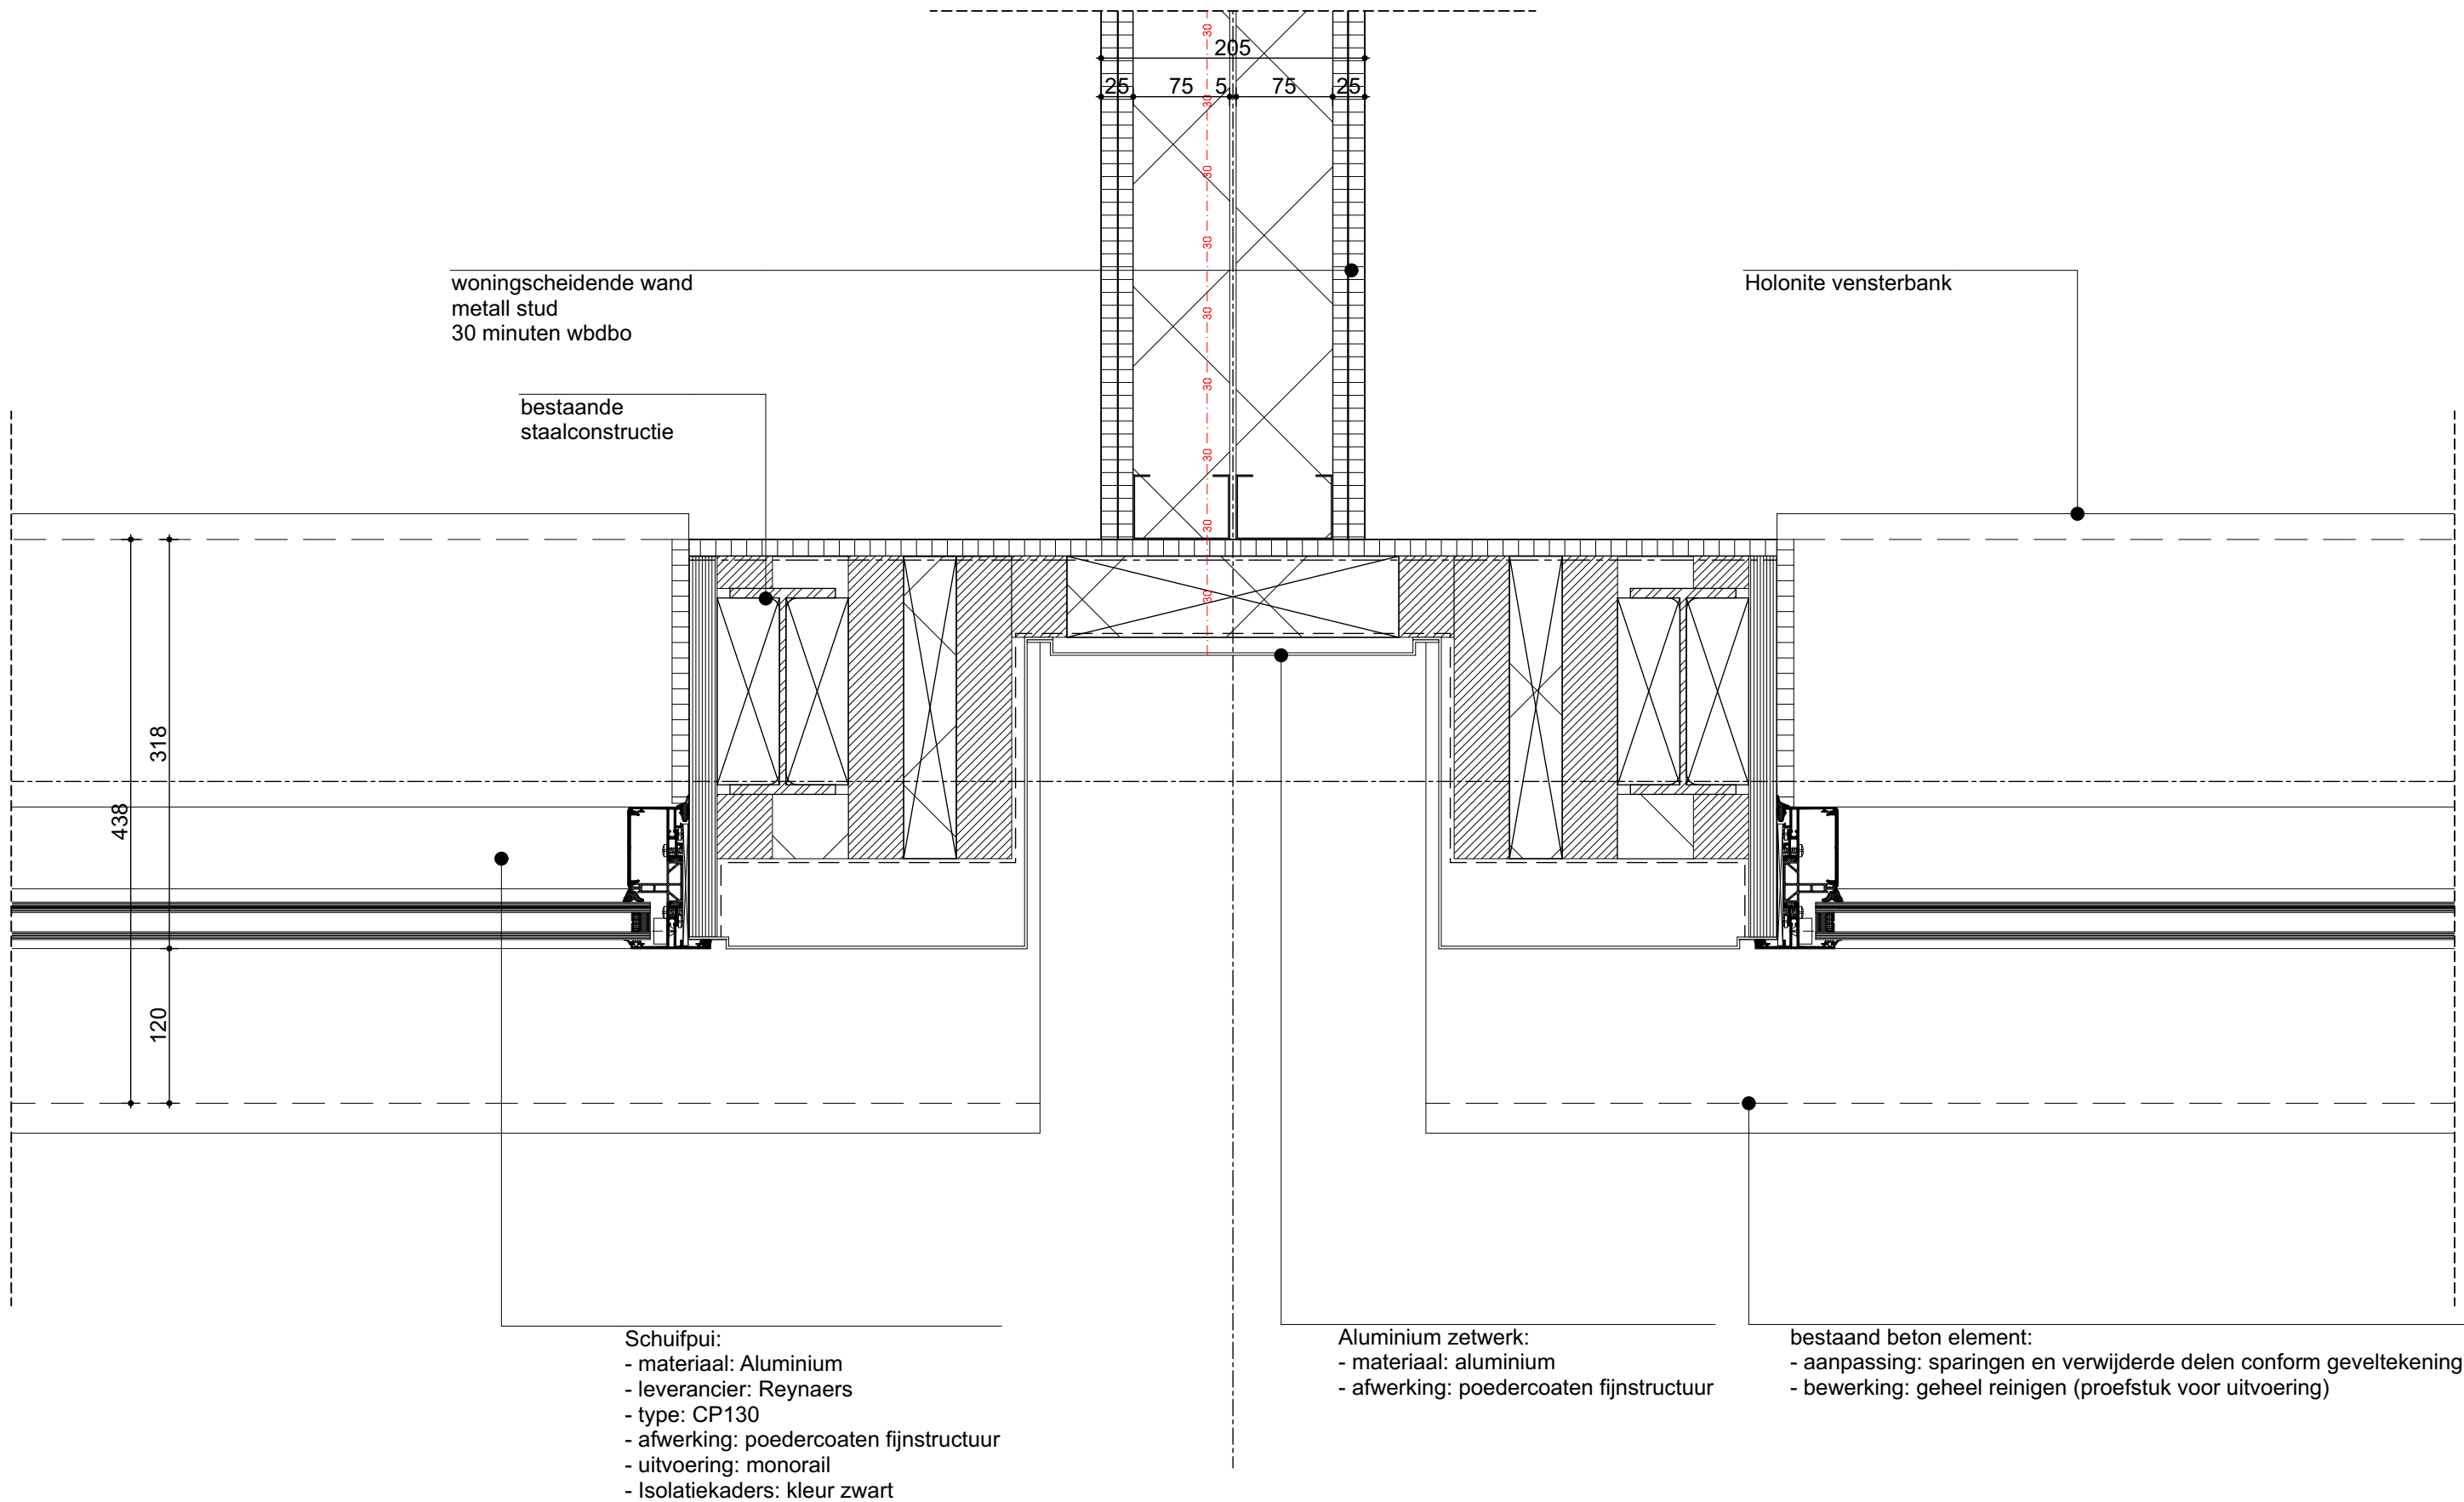

woningsscheidende wand
metall stud
30 minuten wdbbo


bestaande
staalconstructie


Holonite vensterbank


Schuifpui:
- materiaal: Aluminium
- leverancier: Reynaers
- type: CP130
- afwerking: poedercoaten fijnstructuur
- uitvoering: monorail
- Isolatiekaders: kleur zwart

Aluminium zetwerk:
- materiaal: aluminium
- afwerking: poedercoaten fijnstructuur

bestaand beton element:
- aanpassing: sparingen en verwijderde delen conform geveltekening
- bewerking: geheel reinigen (proefstuk voor uitvoering)

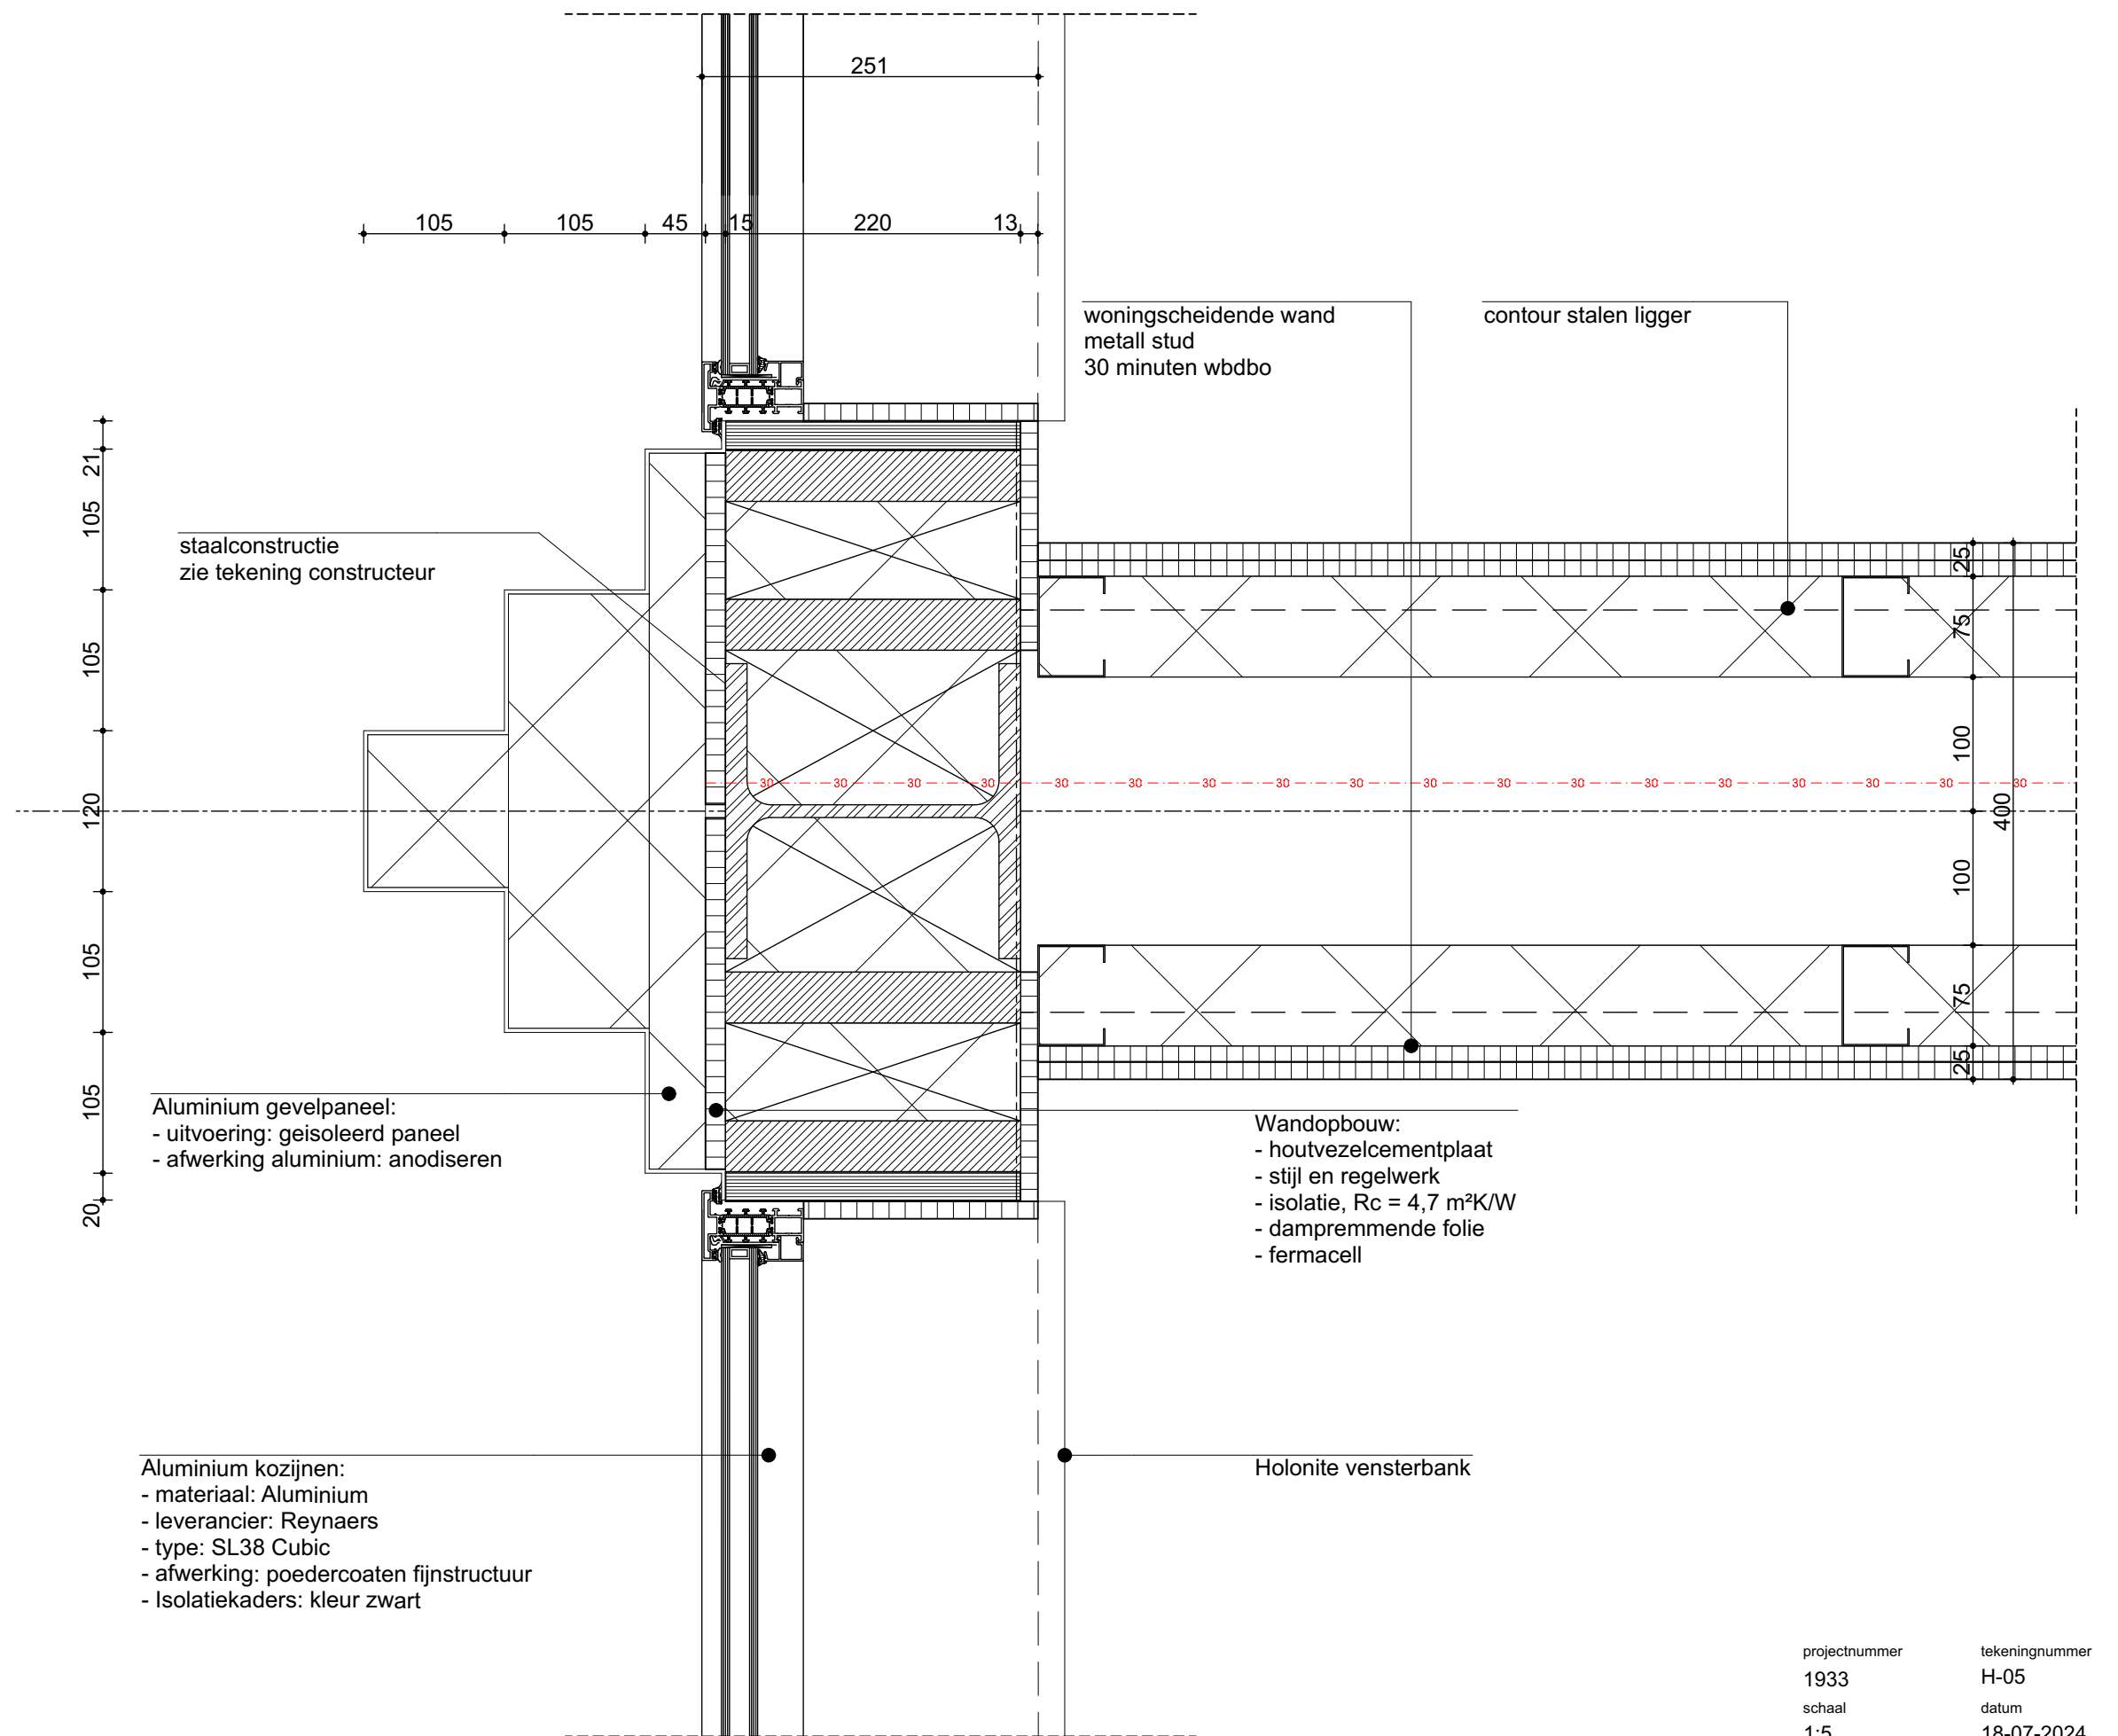

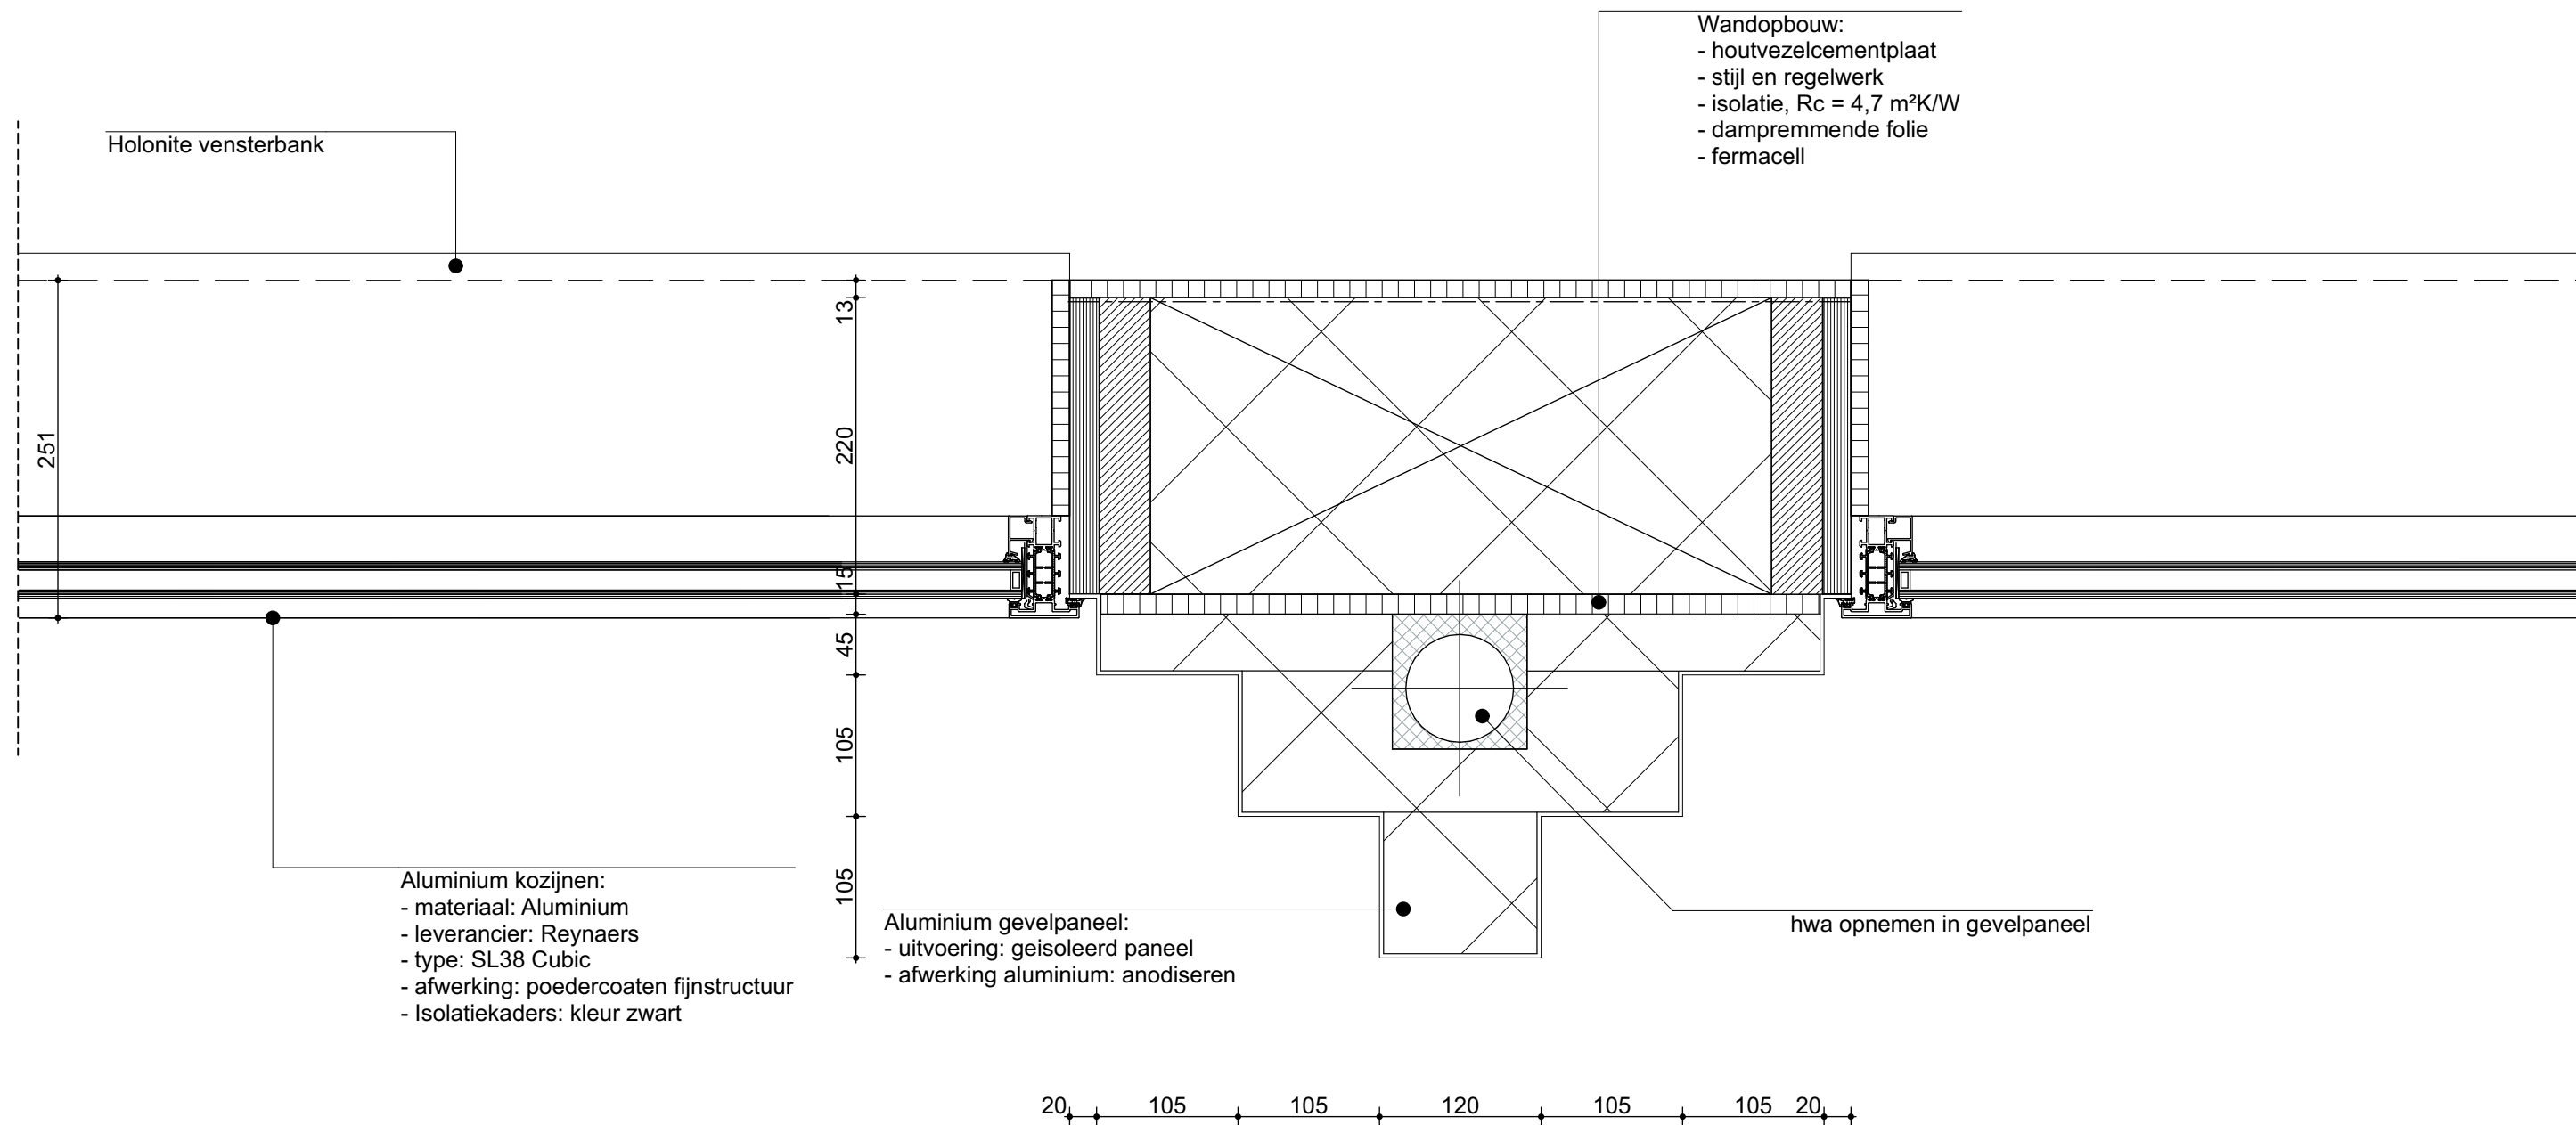

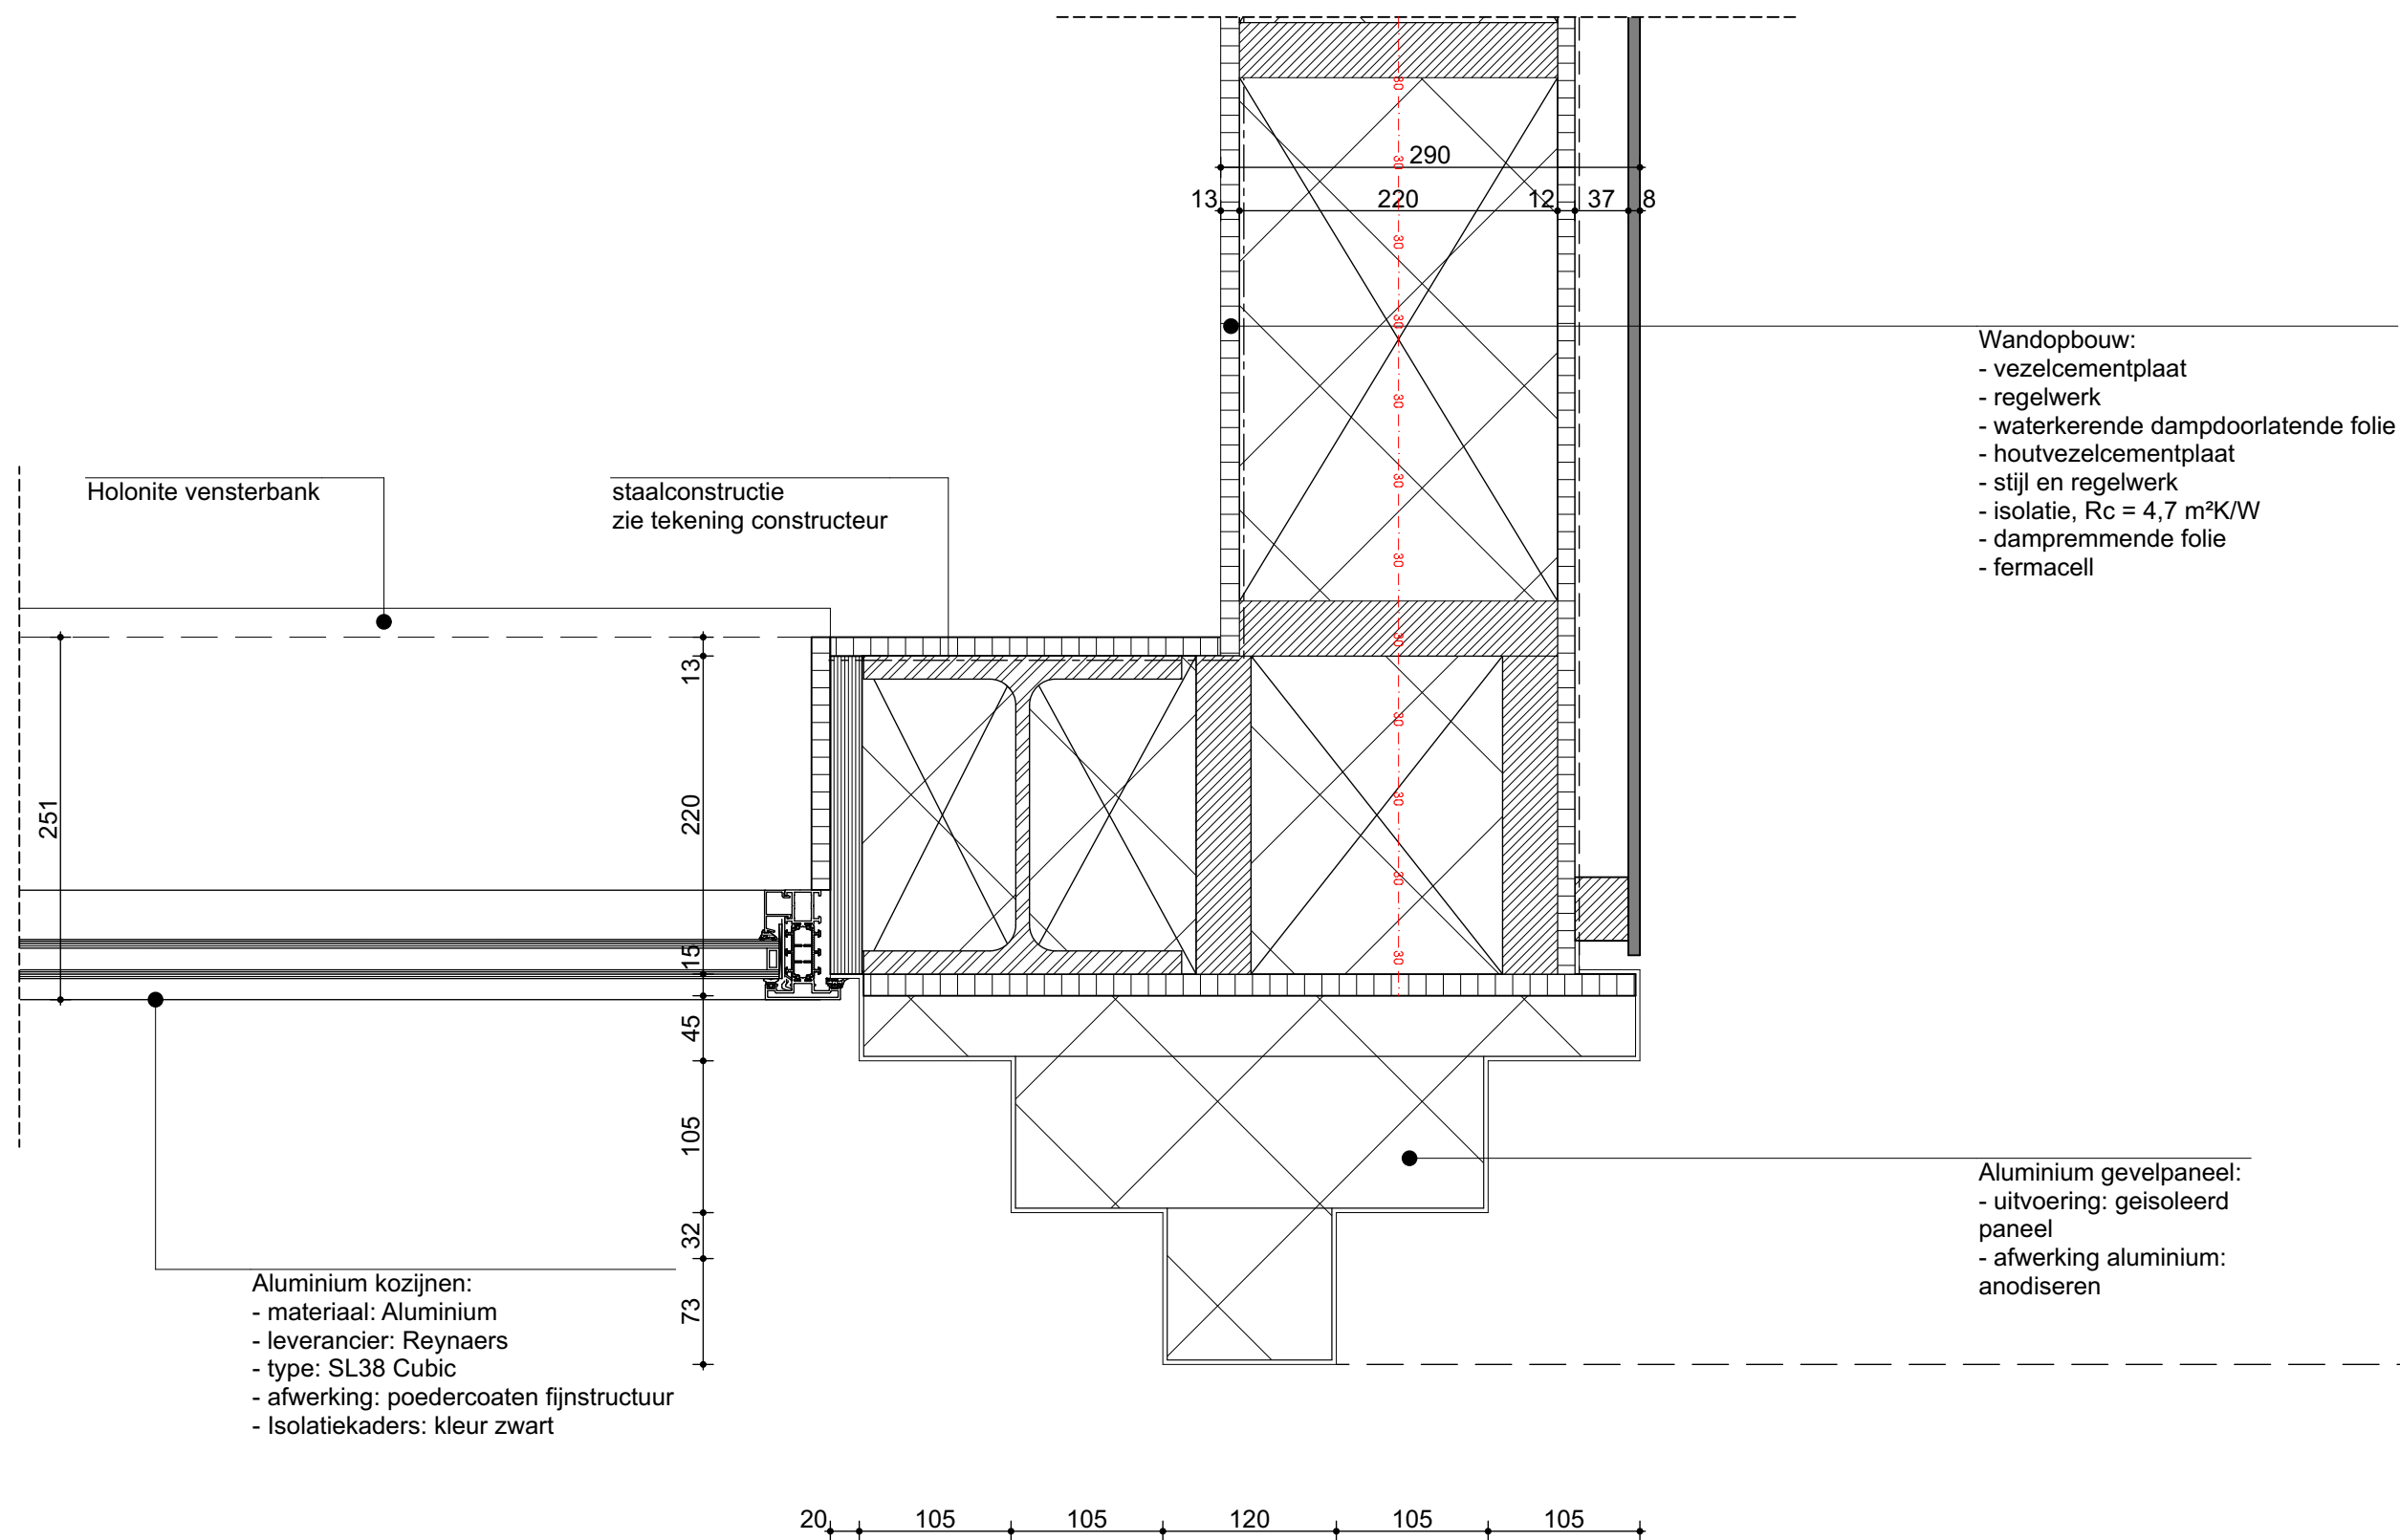


Wandopbouw:
- vezelcementplaat
- regelwerk
- waterkerende dampdoorlatende folie
- houtvezelcementplaat
- stijl en regelwerk
- isolatie, $R_c = 4,7 \text{ m}^2\text{K/W}$
- dampremmende folie
- fermacell


Aluminium gevelpaneel:
- uitvoering: geïsoleerd
paneel
- afwerking aluminium:
anodiseren

brandoverslagrisico
zie rapportage brandveiligheid


projectnummer	tekeningsnummer
1933	H-09
schaal	datum
1:5	18-07-2024
status	fase
definitief	bouwaanvraag


- Wandopbouw:
- vezelcementplaat
 - regelwerk
 - waterkerende dampdoorlatende folie
 - houtvezelcementplaat
 - stijl en regelwerk
 - isolatie, $R_c = 4,7 \text{ m}^2\text{K/W}$
 - dampremmende folie
 - fermacell

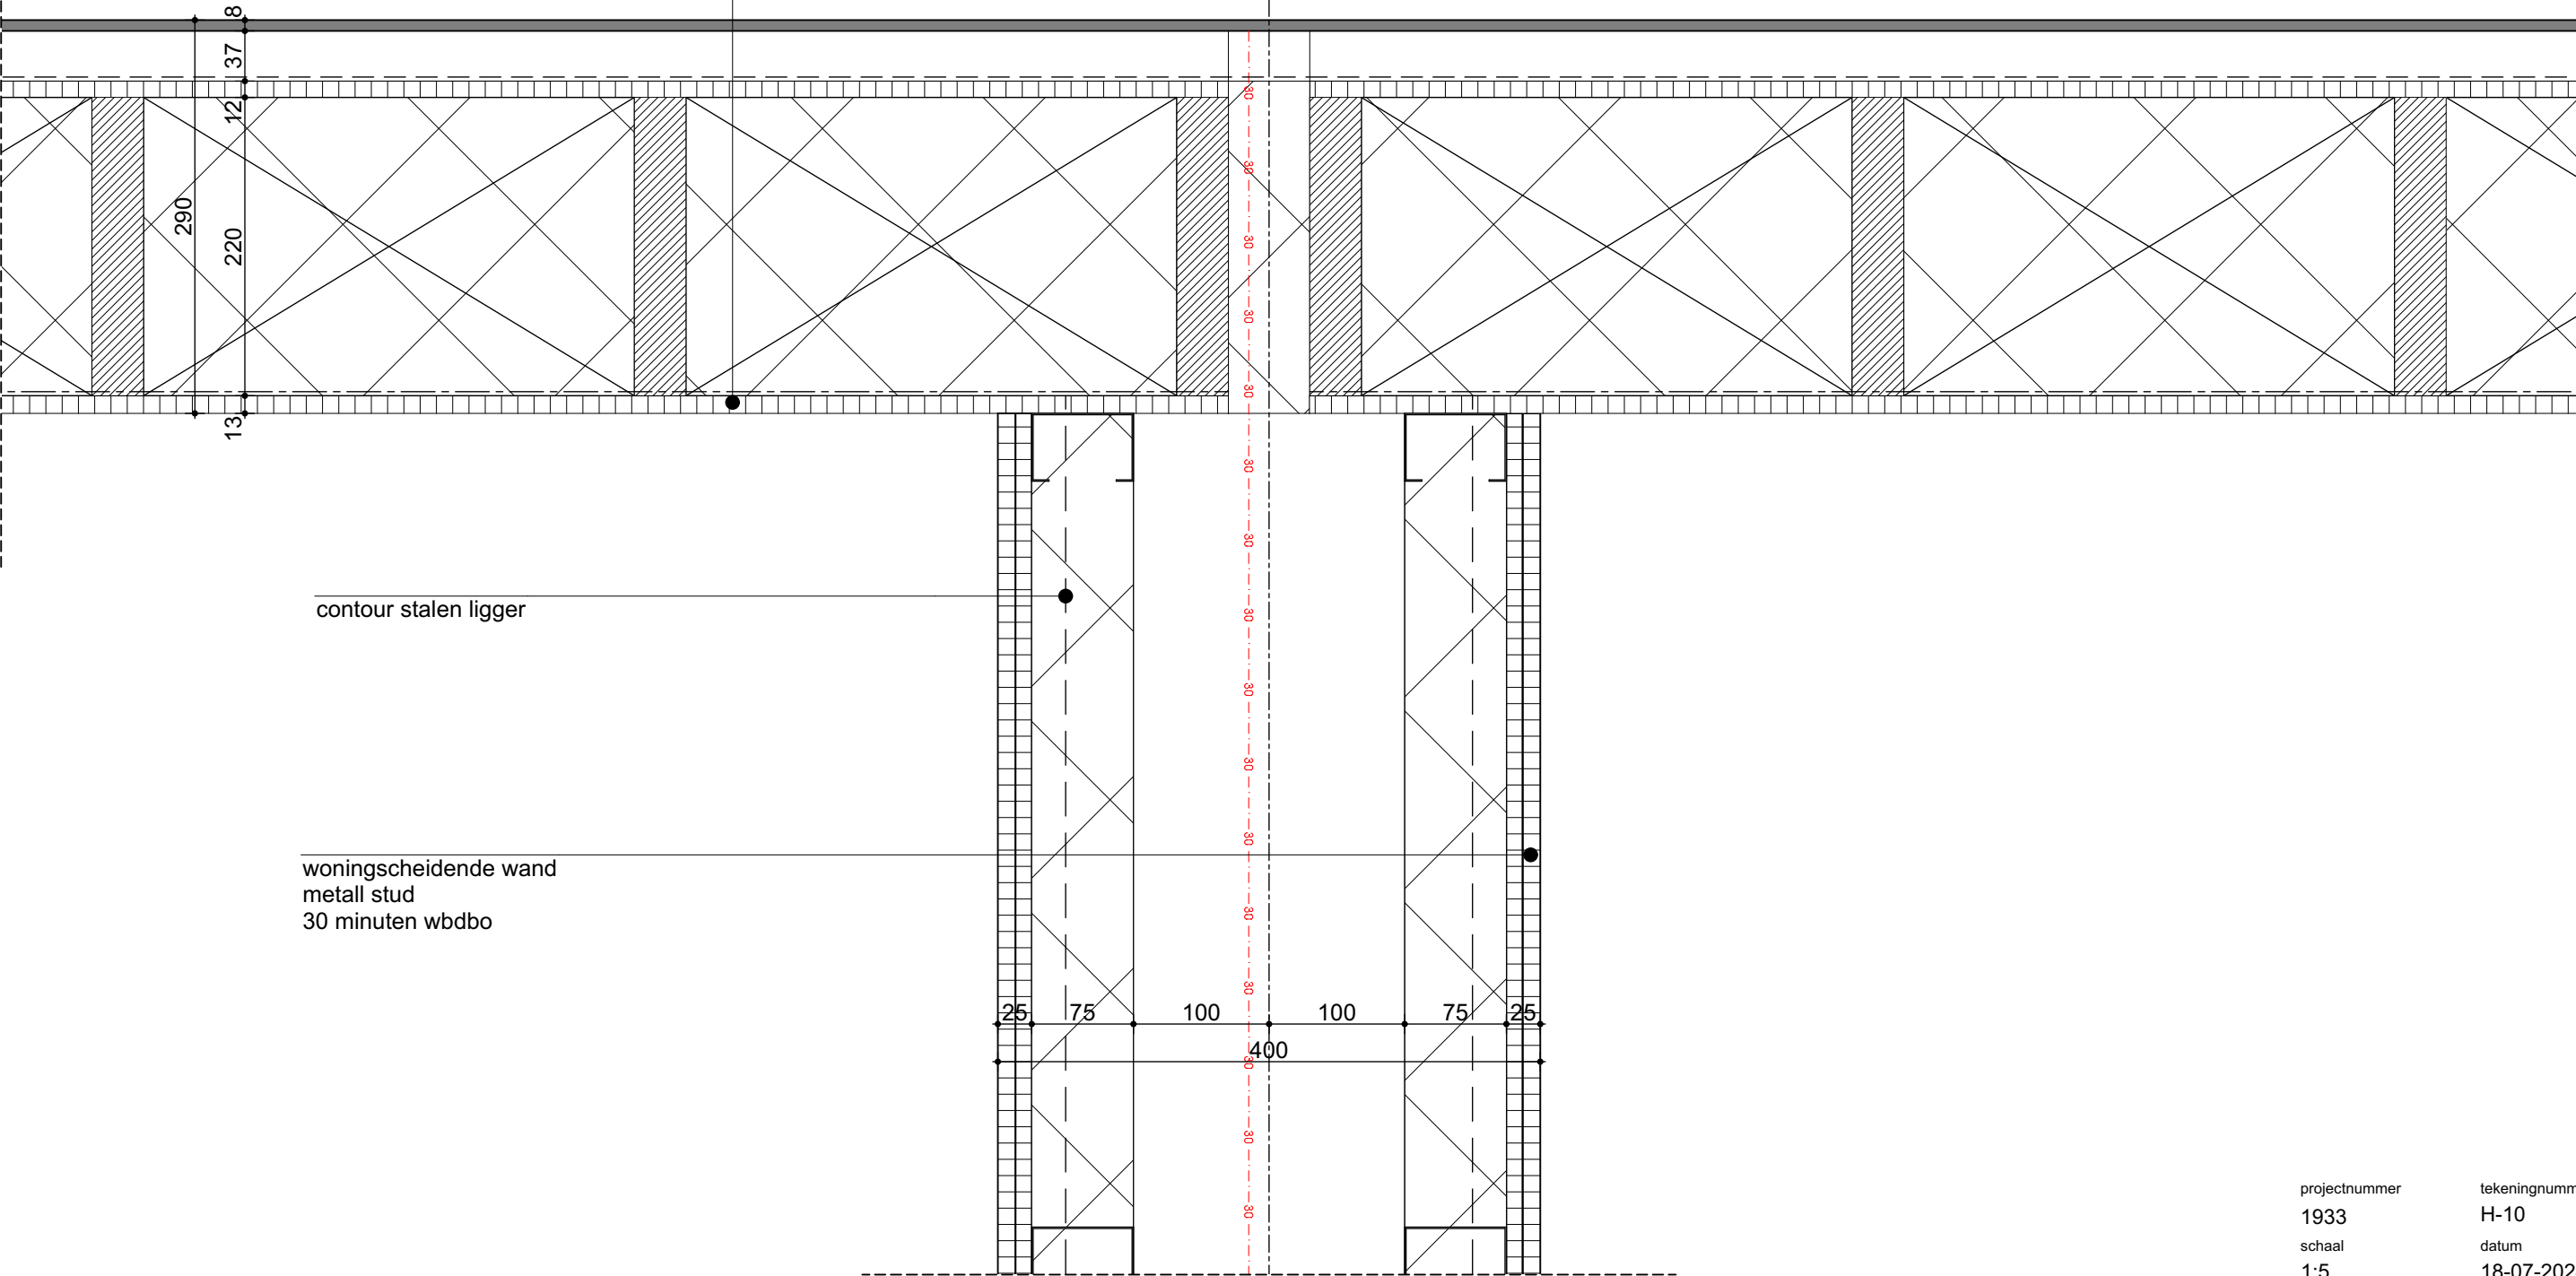


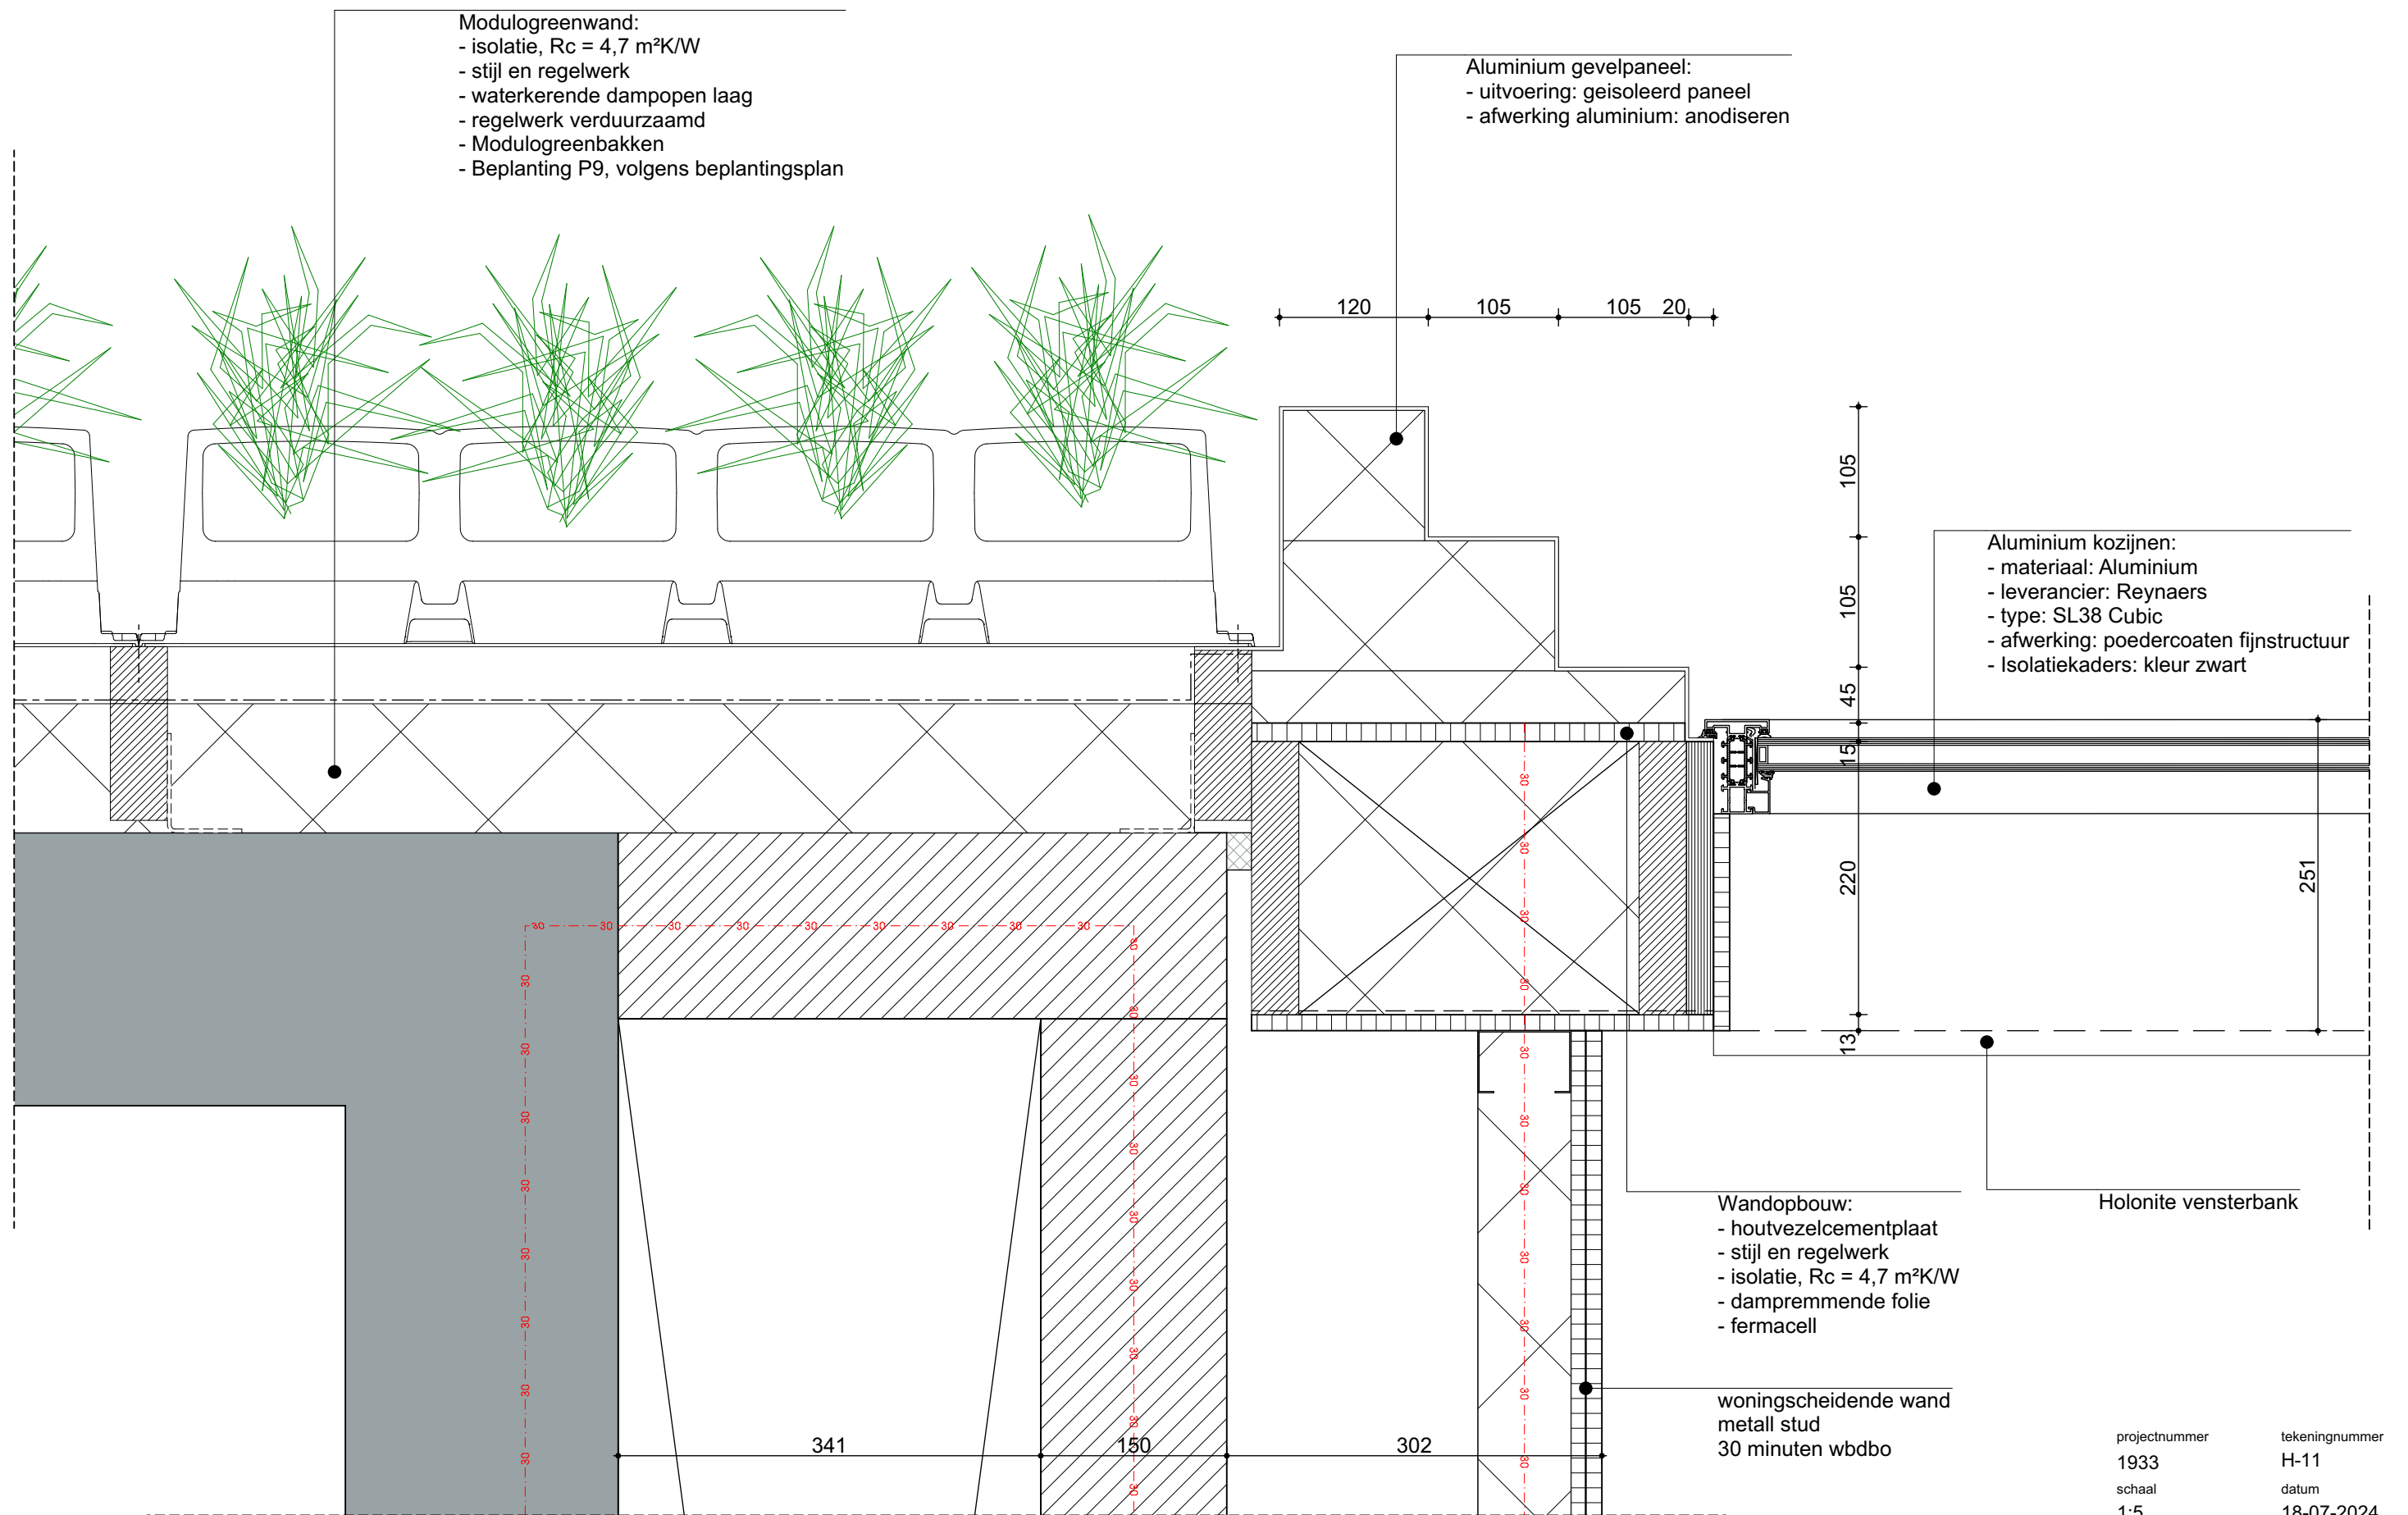

projectnummer	tekeningnummer
1933	H-11
schaal	datum
1:5	18-07-2024
status	fase
definitief	bouwaanvraag

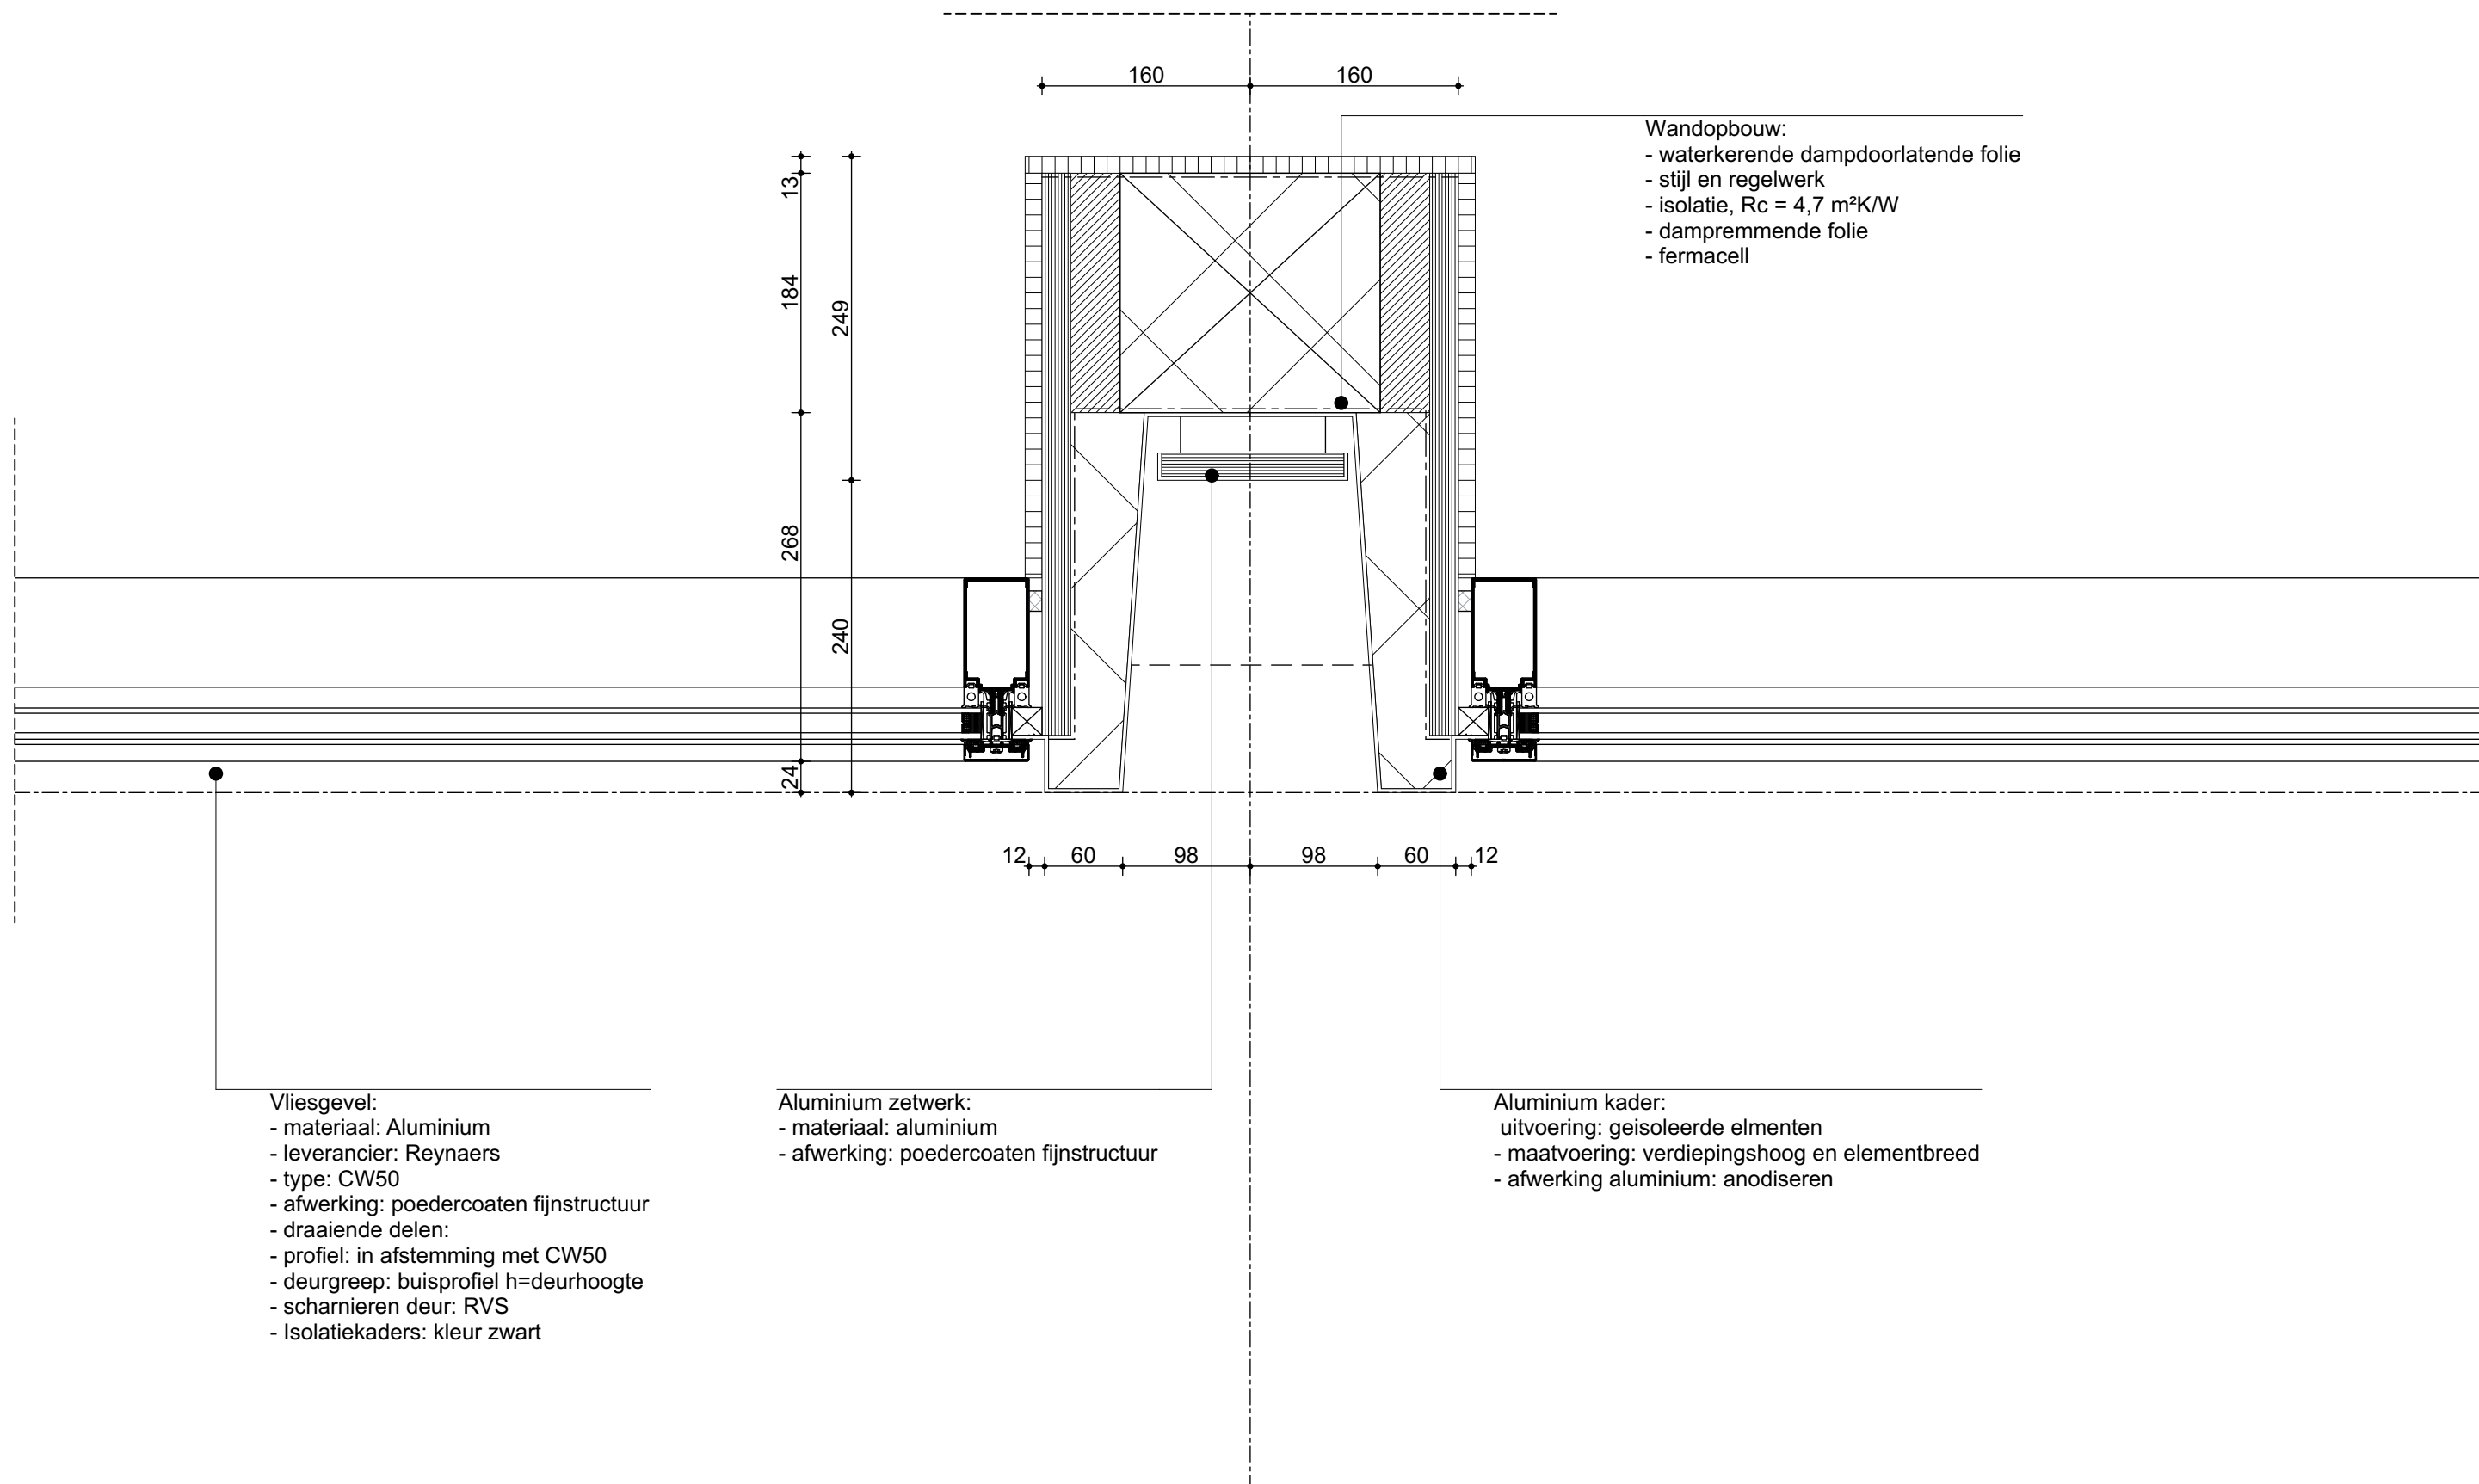

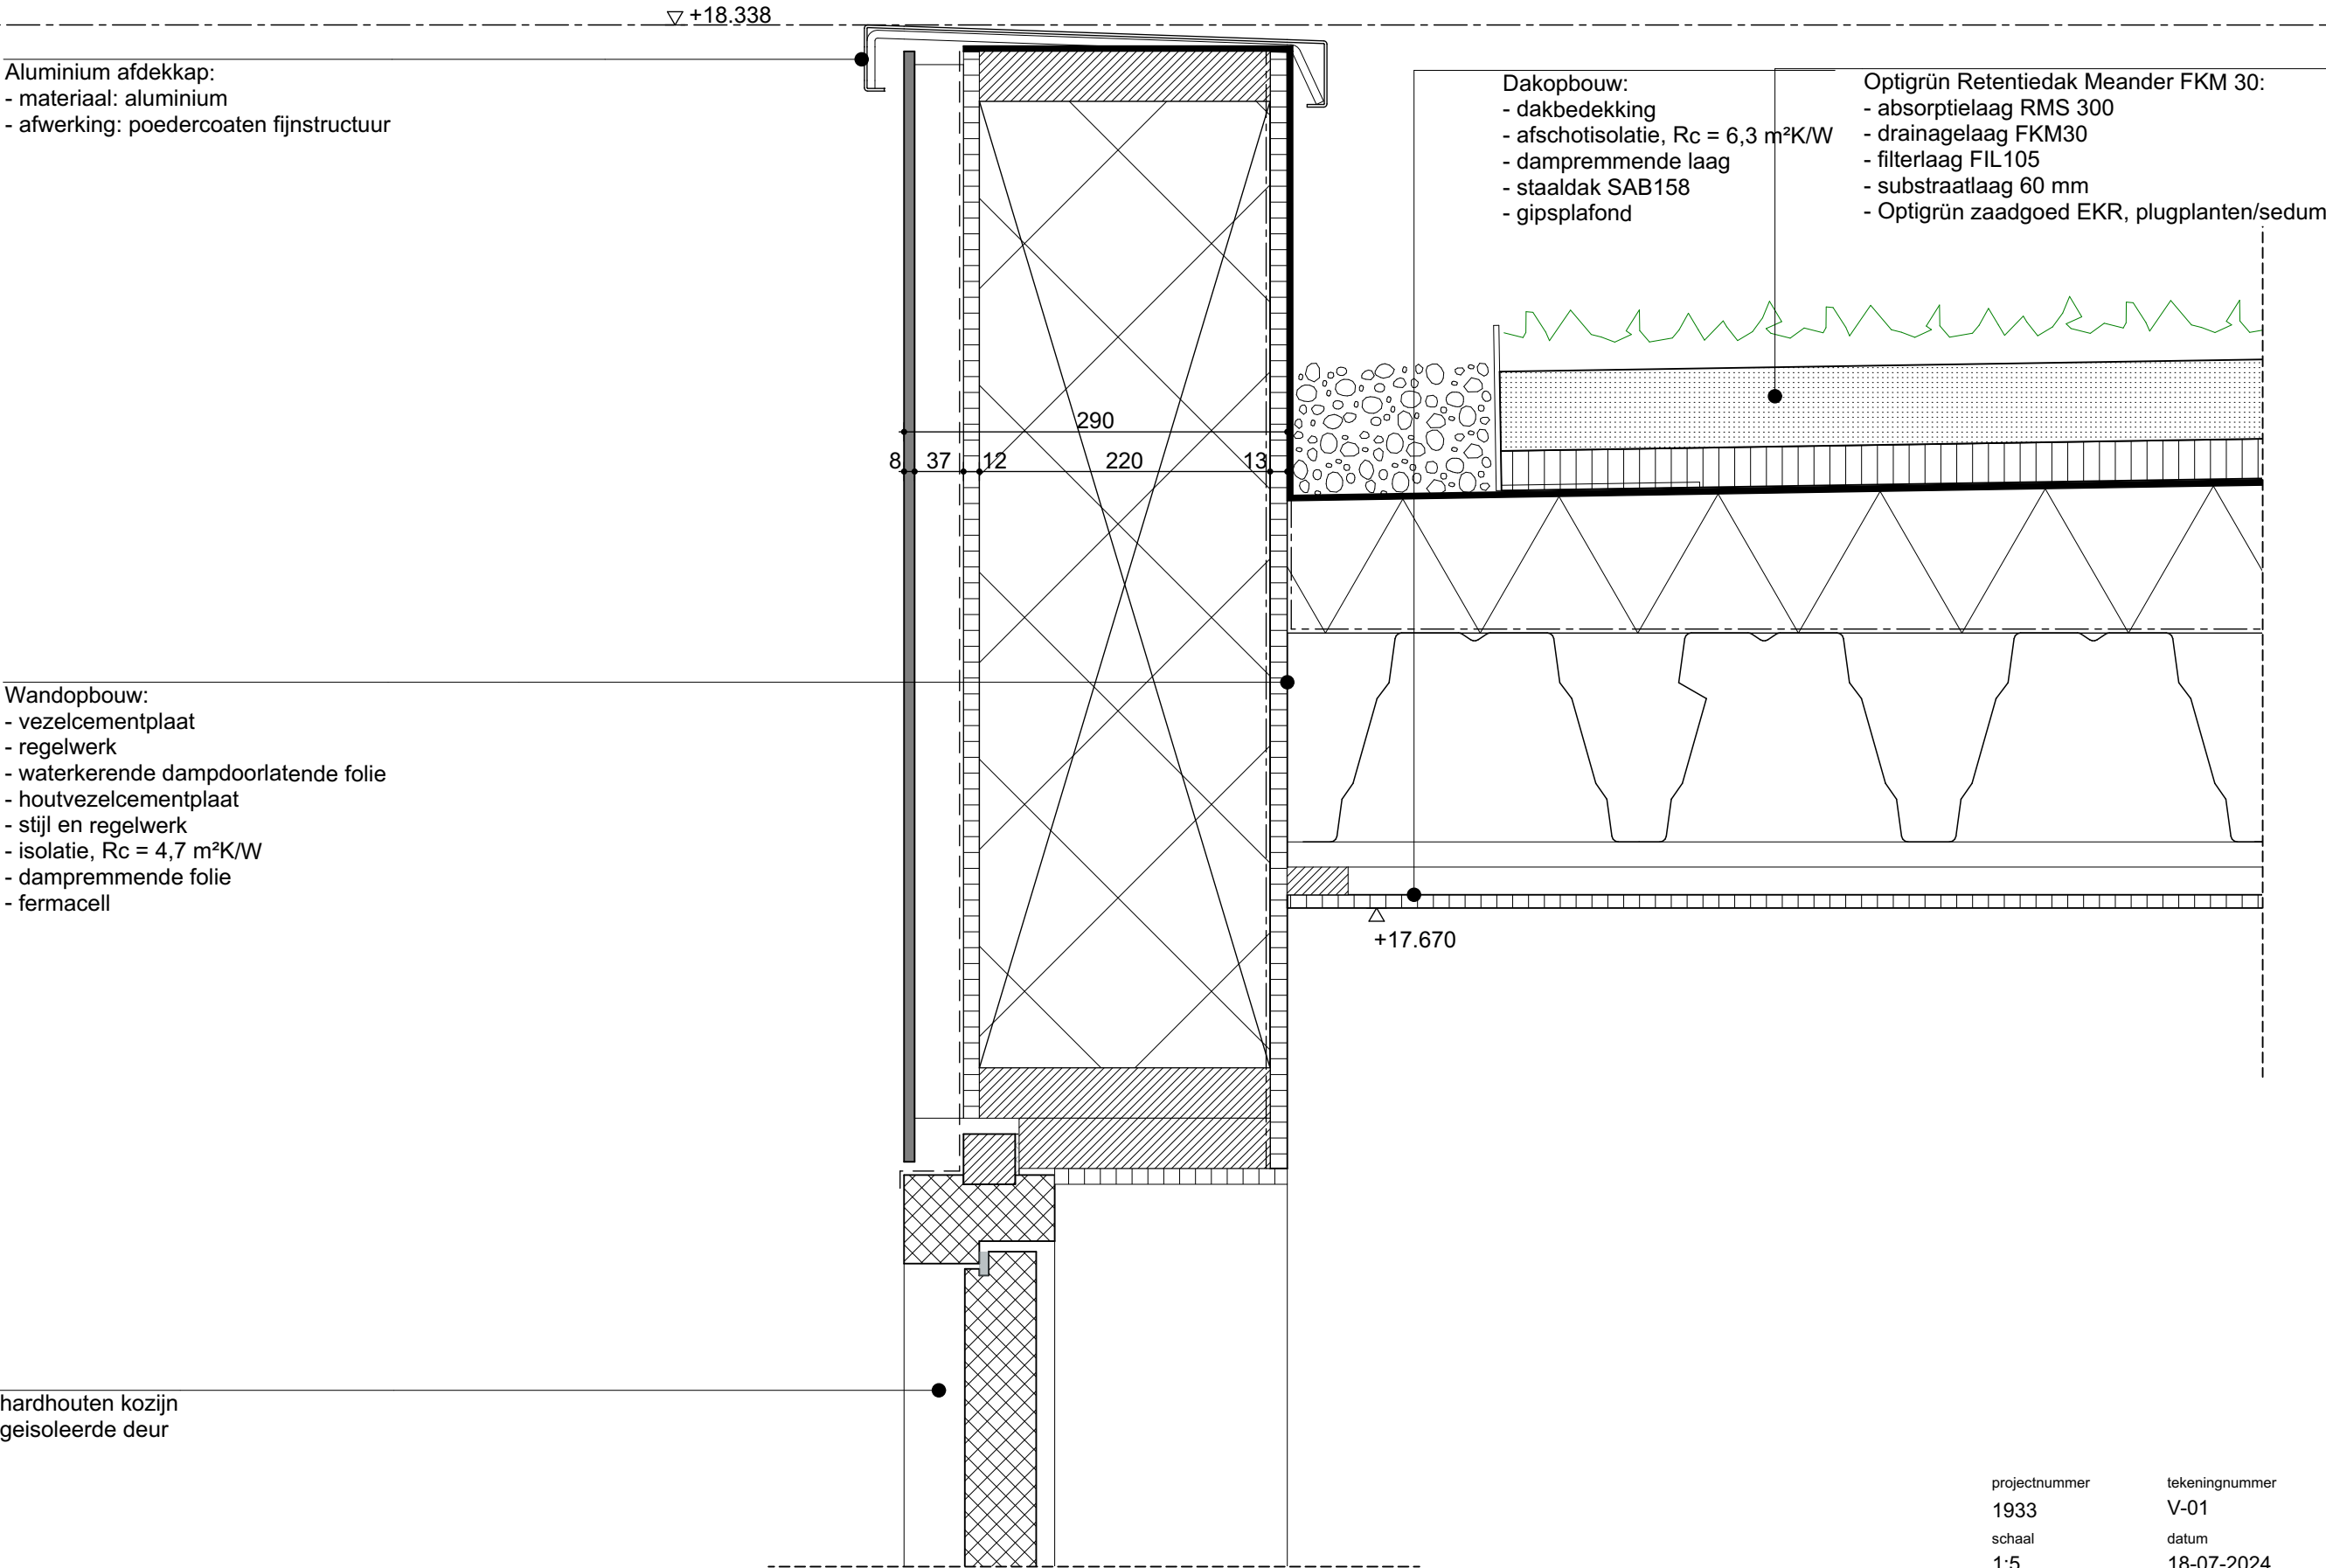


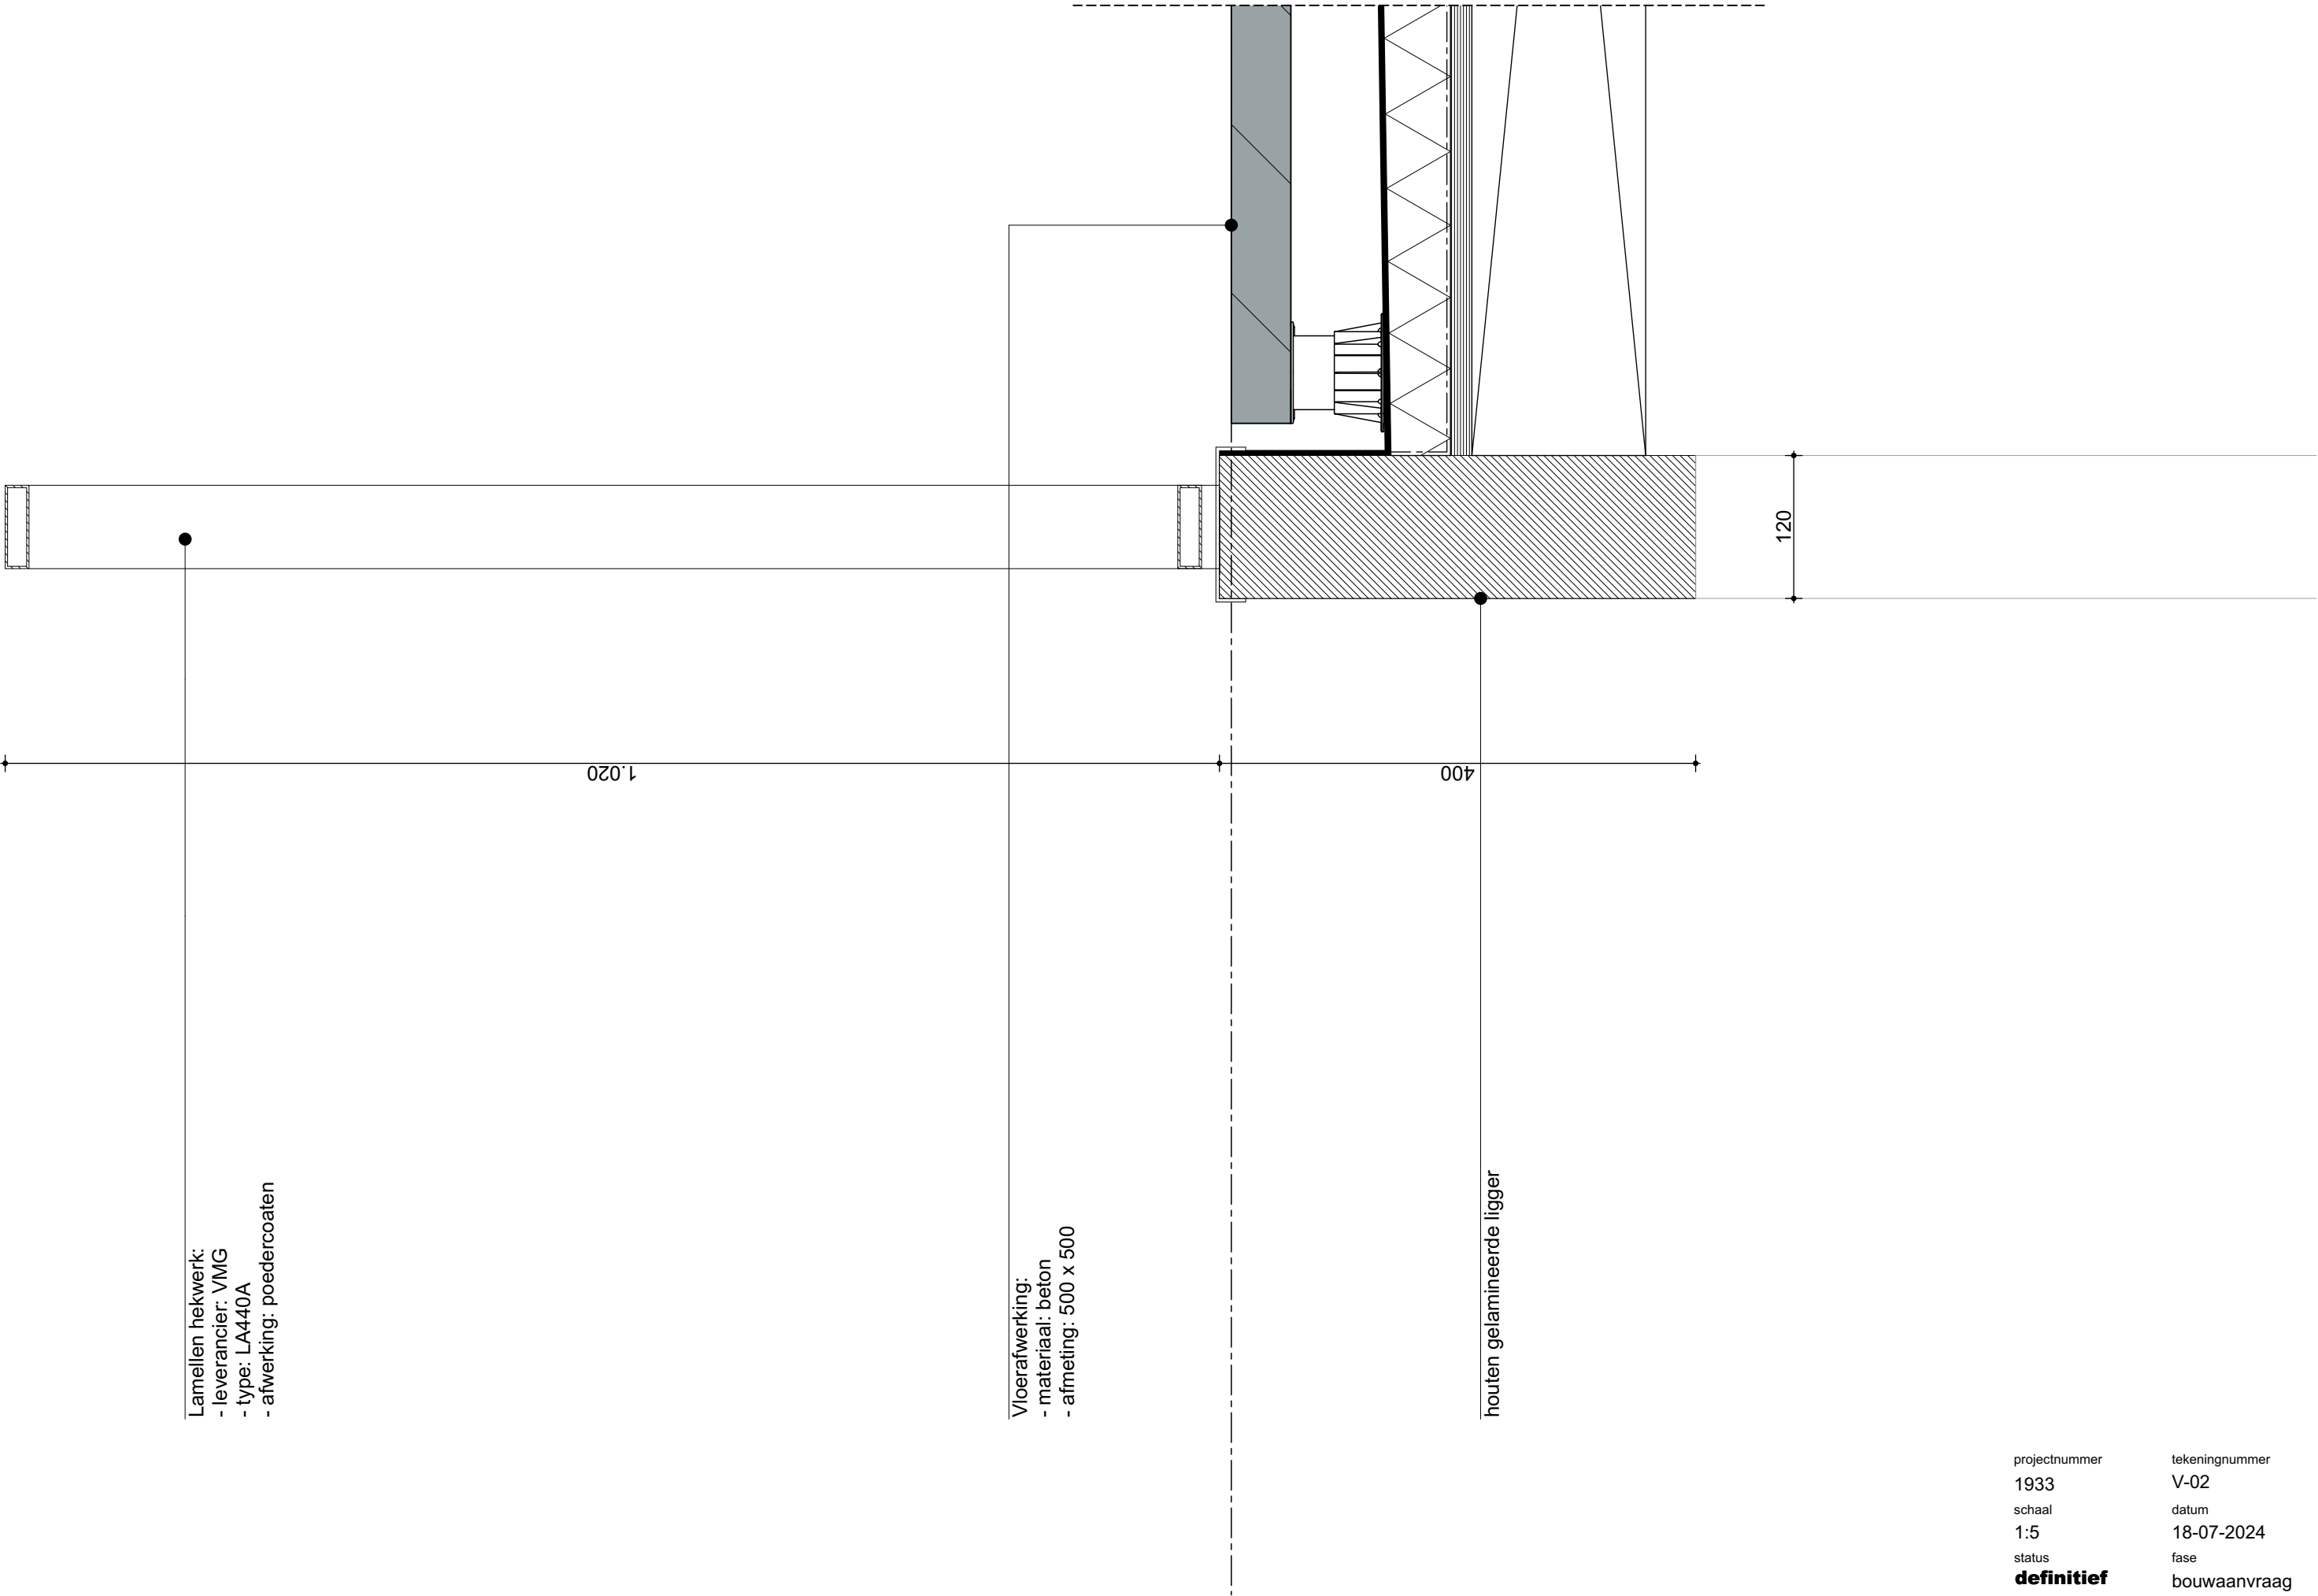

Lamellen hekwerk:
- leverancier: VMG
- type: LA440A
- afwerking: poedercoaten

Vloerafwerking:
- materiaal: beton
- afmeting: 500 x 500

houten gelamineerde ligger

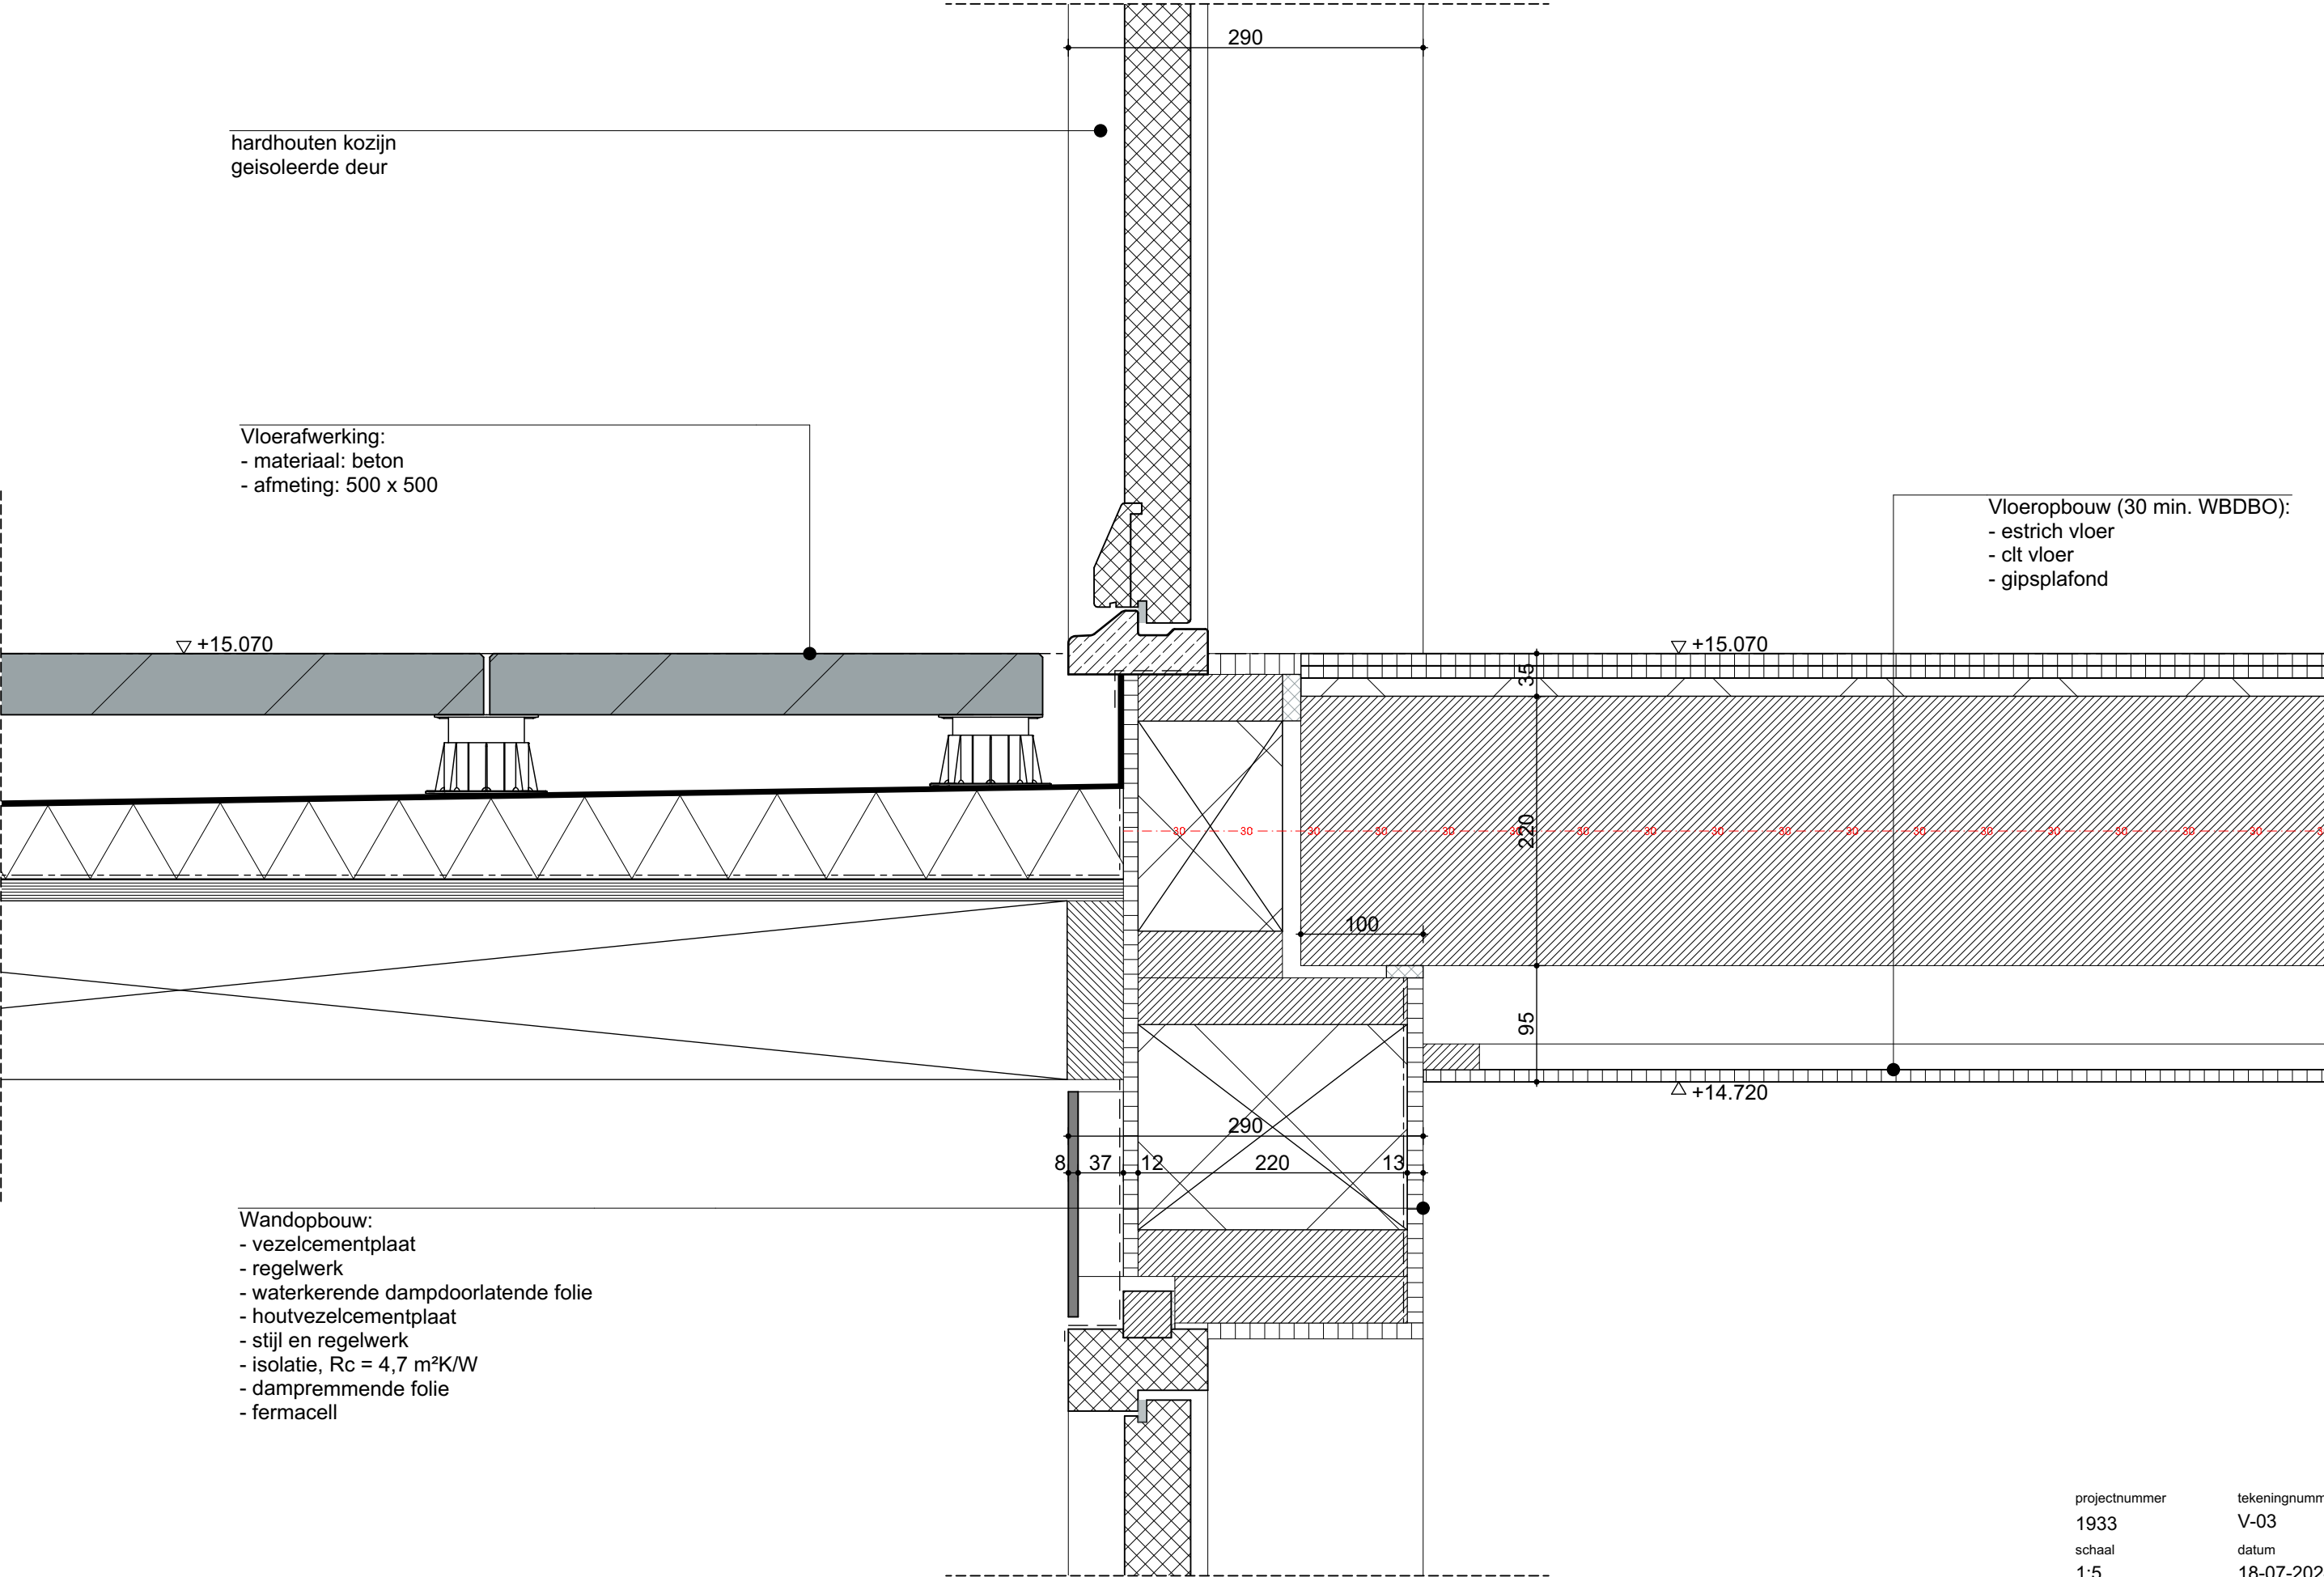


hardhouten kozijn
geïsoleerde deur


Vloerafwerking:
- materiaal: beton
- afmeting: 500 x 500

Vloeropbouw (30 min. WBDBO):
- estrich vloer
- c't vloer
- gipsplafond

Wandopbouw:
- vezelcementplaat
- regelwerk
- waterkerende dampdoorlatende folie
- houtvezelcementplaat
- stijl en regelwerk
- isolatie, Rc = 4,7 m²K/W
- dampremmende folie
- fermacell

projectnummer	tekeningnummer
1933	V-03
schaal	datum
1:5	18-07-2024
status	fase
definitief	bouwaanvraag

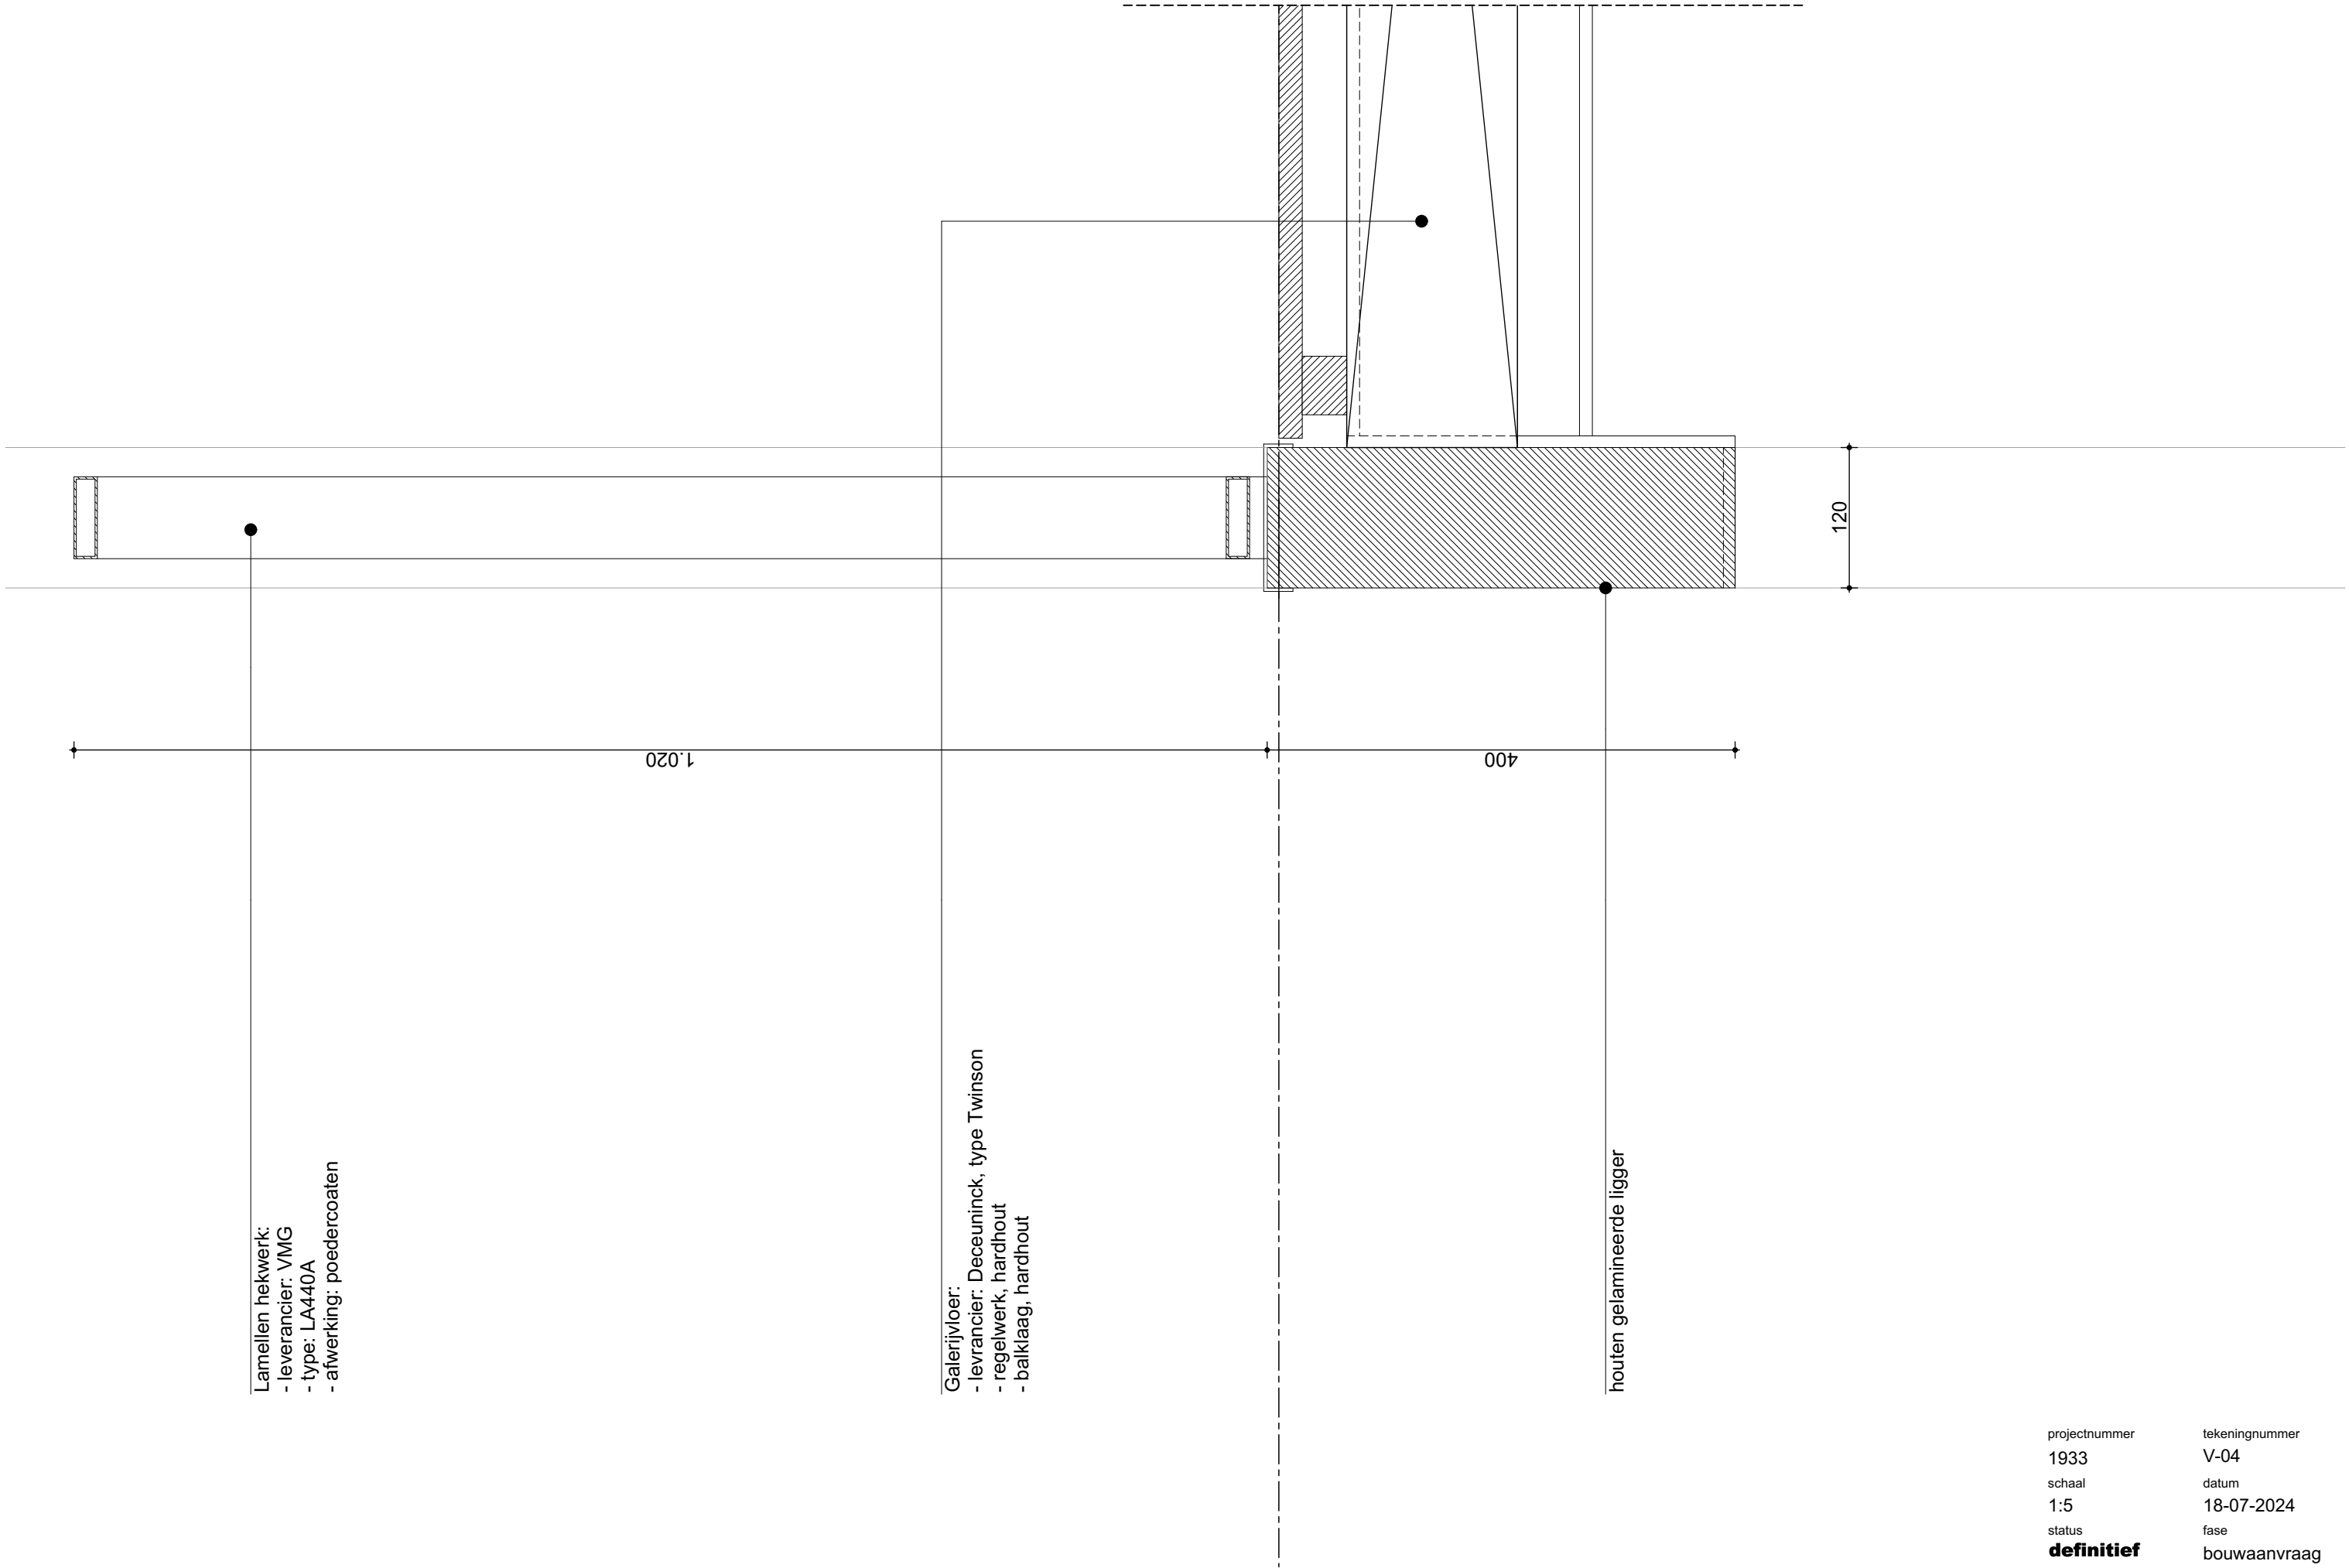

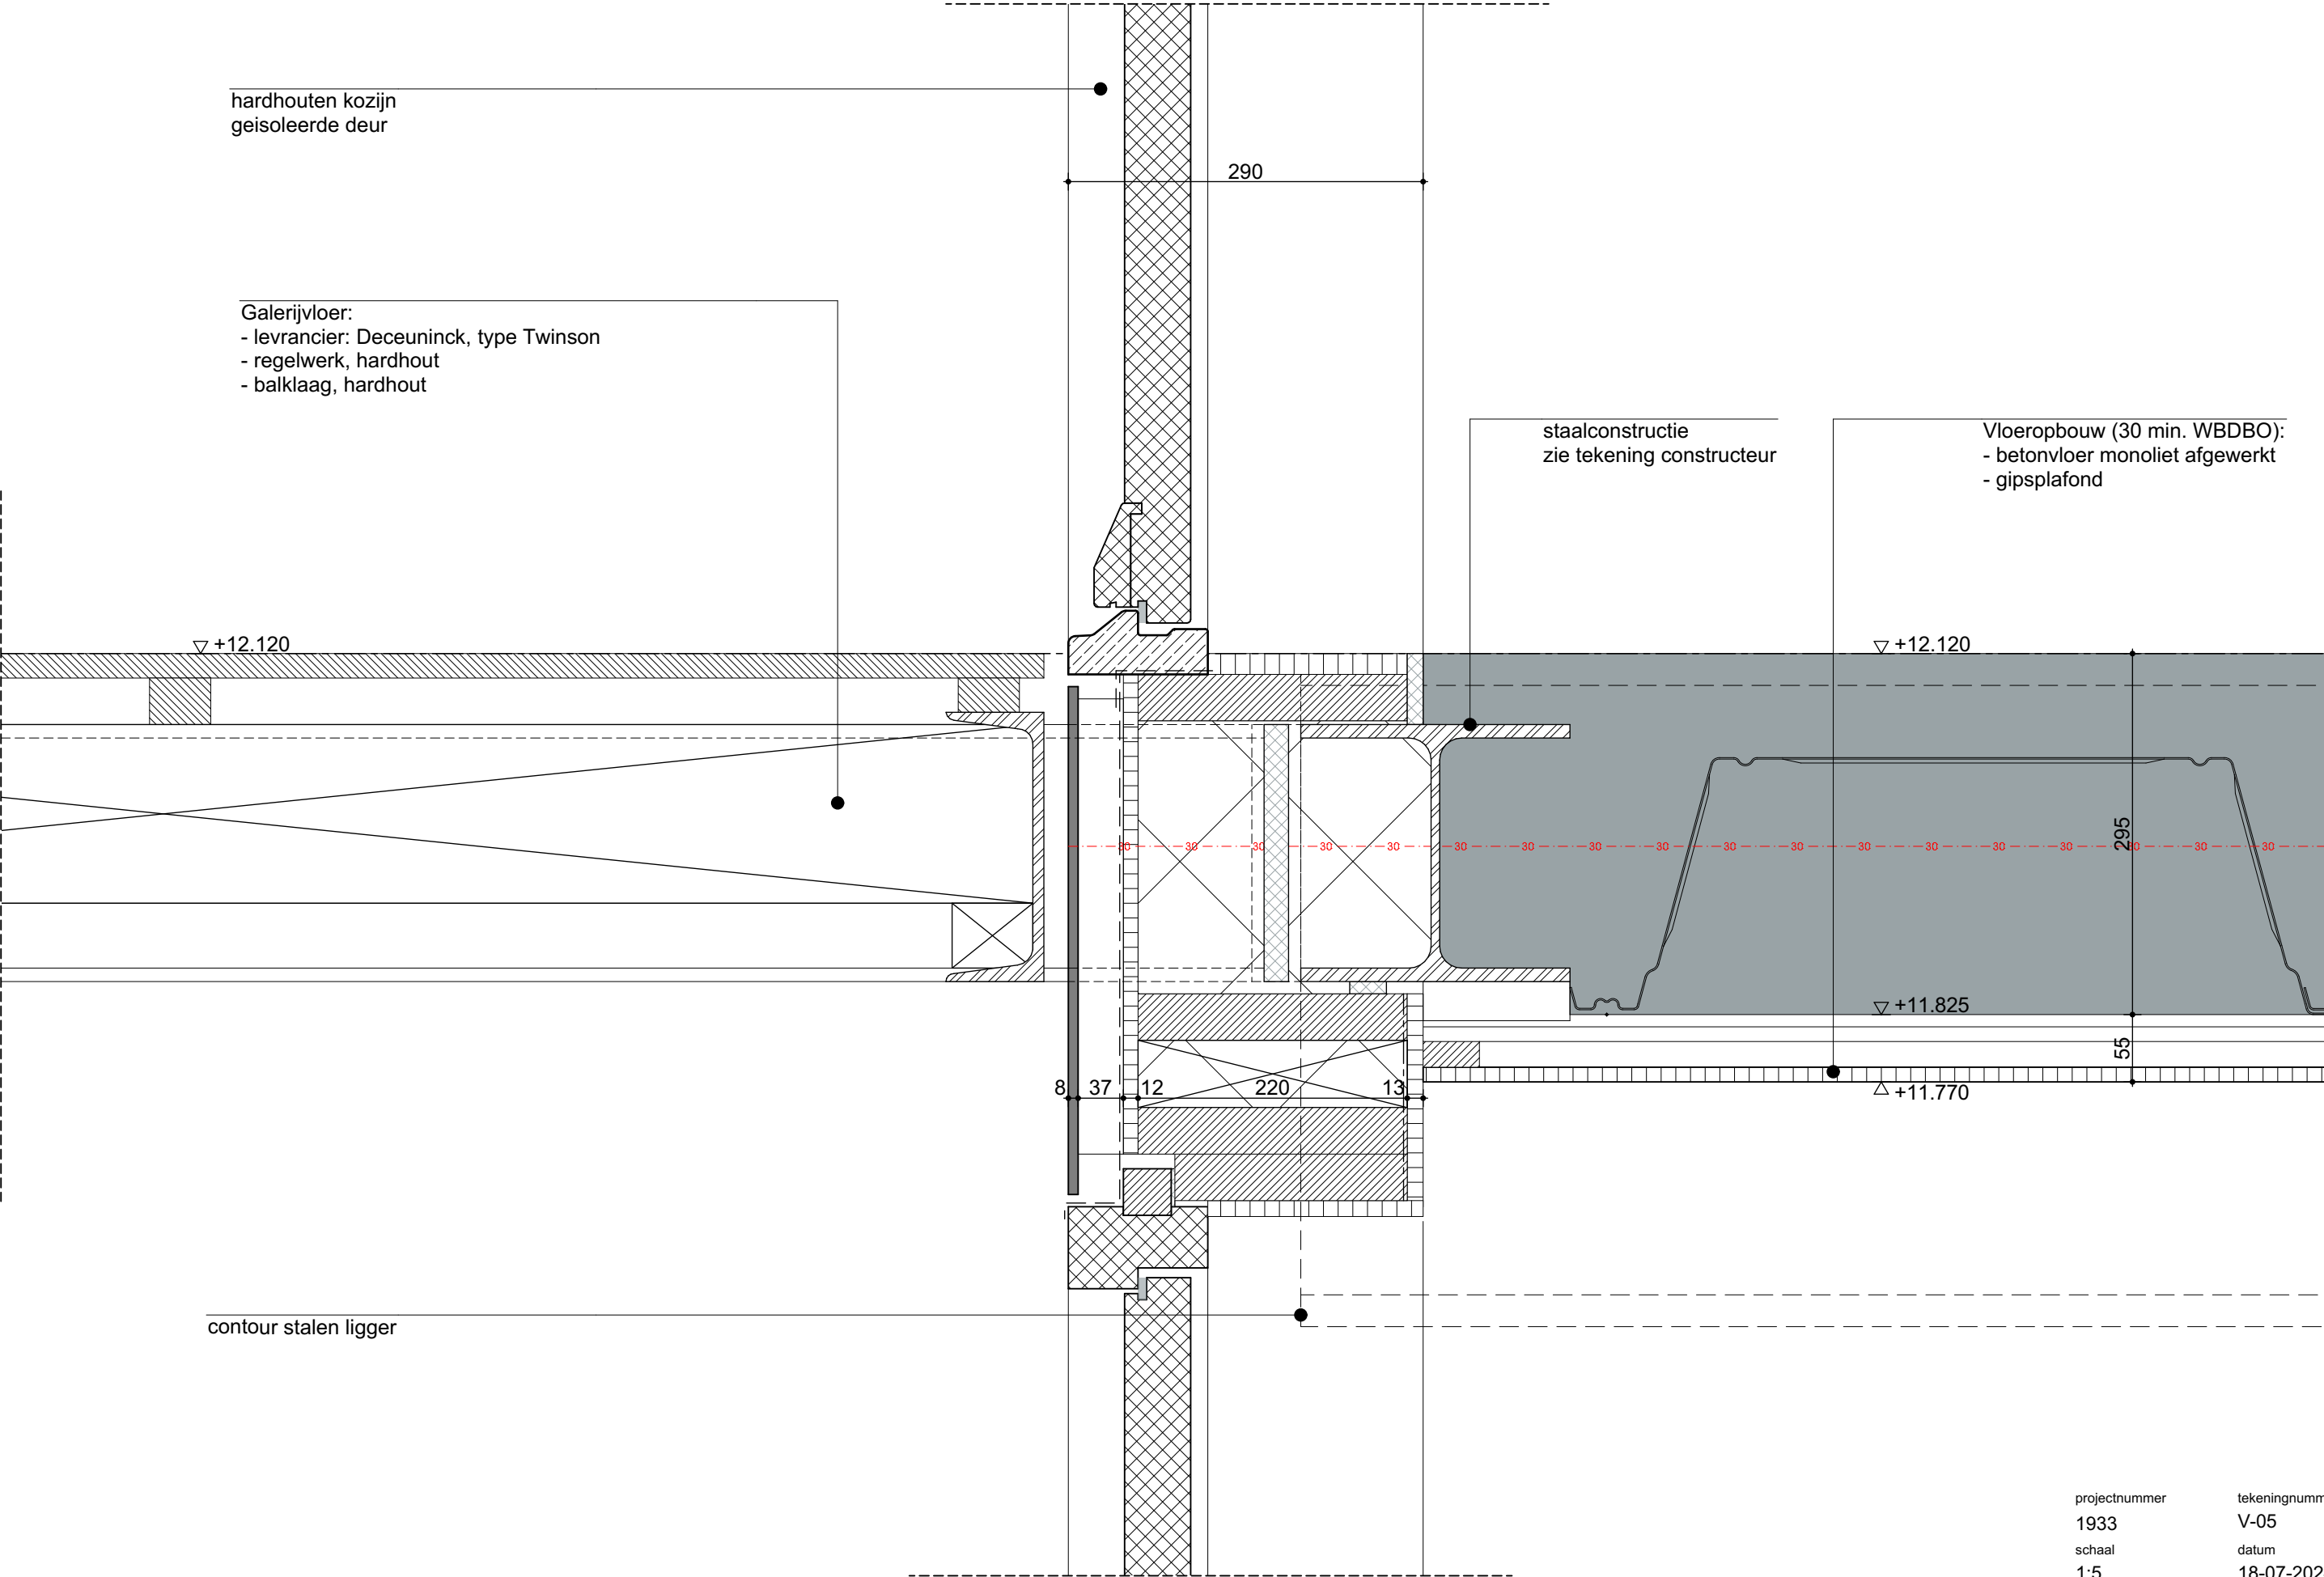

projectnummer	tekeningnummer
1933	V-05
schaal	datum
1:5	18-07-2024
status	fase
definitief	bouwaanvraag

Lamellen hekwerk:
- leverancier: VMG
- type: LA440A
- afwerking: poedercoaten

1.020

Vloerafwerking:
- materiaal: beton
- afmeting: 500 x 500

120

400

houten gelamineerde ligger

▽ +9.270

300

550

+8.970

▽ +8.720

100

30

30

Wandopbouw (30 min. WBDO):
- vezelcementplaat
- regelwerk
- waterkerende dampdoorlatende folie
- houtvezelcementplaat
- stijl en regelwerk
- isolatie, Rc = 4,7 m²K/W
- dampremmende folie
- fermacell

projectnummer	tekeningnummer
1933	V-06
schaal	datum
1:5	18-07-2024
status	fase
definitief	bouwaanvraag

Technical drawing of a window frame cross-section. The drawing shows a vertical frame element with a width dimension of 290. A horizontal dimension of 245 is indicated for the lower part of the frame. The frame is shown in cross-section with various hatching patterns. Below the frame, a series of horizontal lines are marked with the number 30, indicating a series of 30-unit increments or a scale.

[illegible]

projectnummer	tekeningnummer
1933	V-07
schaal	datum
1:5	18-07-2024
status	fase
definitief	bouwaanvraag

hardhouten kozijn
brandwerende beglazing HR++
isolatiekaders kleur zwart

Waterslag:
- materiaal: aluminium
- afwerking: poedercoaten fijnstructuur

Wandopbouw (30 min. WBDO):

- vezelcementplaat
- regelwerk
- waterkerende dampdoorlatende folie
- houtvezelcementplaat
- stijl en regelwerk
- isolatie, $R_c = 4,7 \text{ m}^2\text{K/W}$
- dampremmende folie
- fermacell

Vloeraafwerking:
- materiaal: beton
- afmeting: 500 x 500

Vloeropbouw (60 min. WBDBO):

- cementdekvloer
- isolatie
- bestaande betonvloer


▽ +4.750


~~▽ +4.470~~
$$\triangle + 4.220$$


schaal
1:5

status
definitief

datum	18-07-2024
fase	bouwaanv

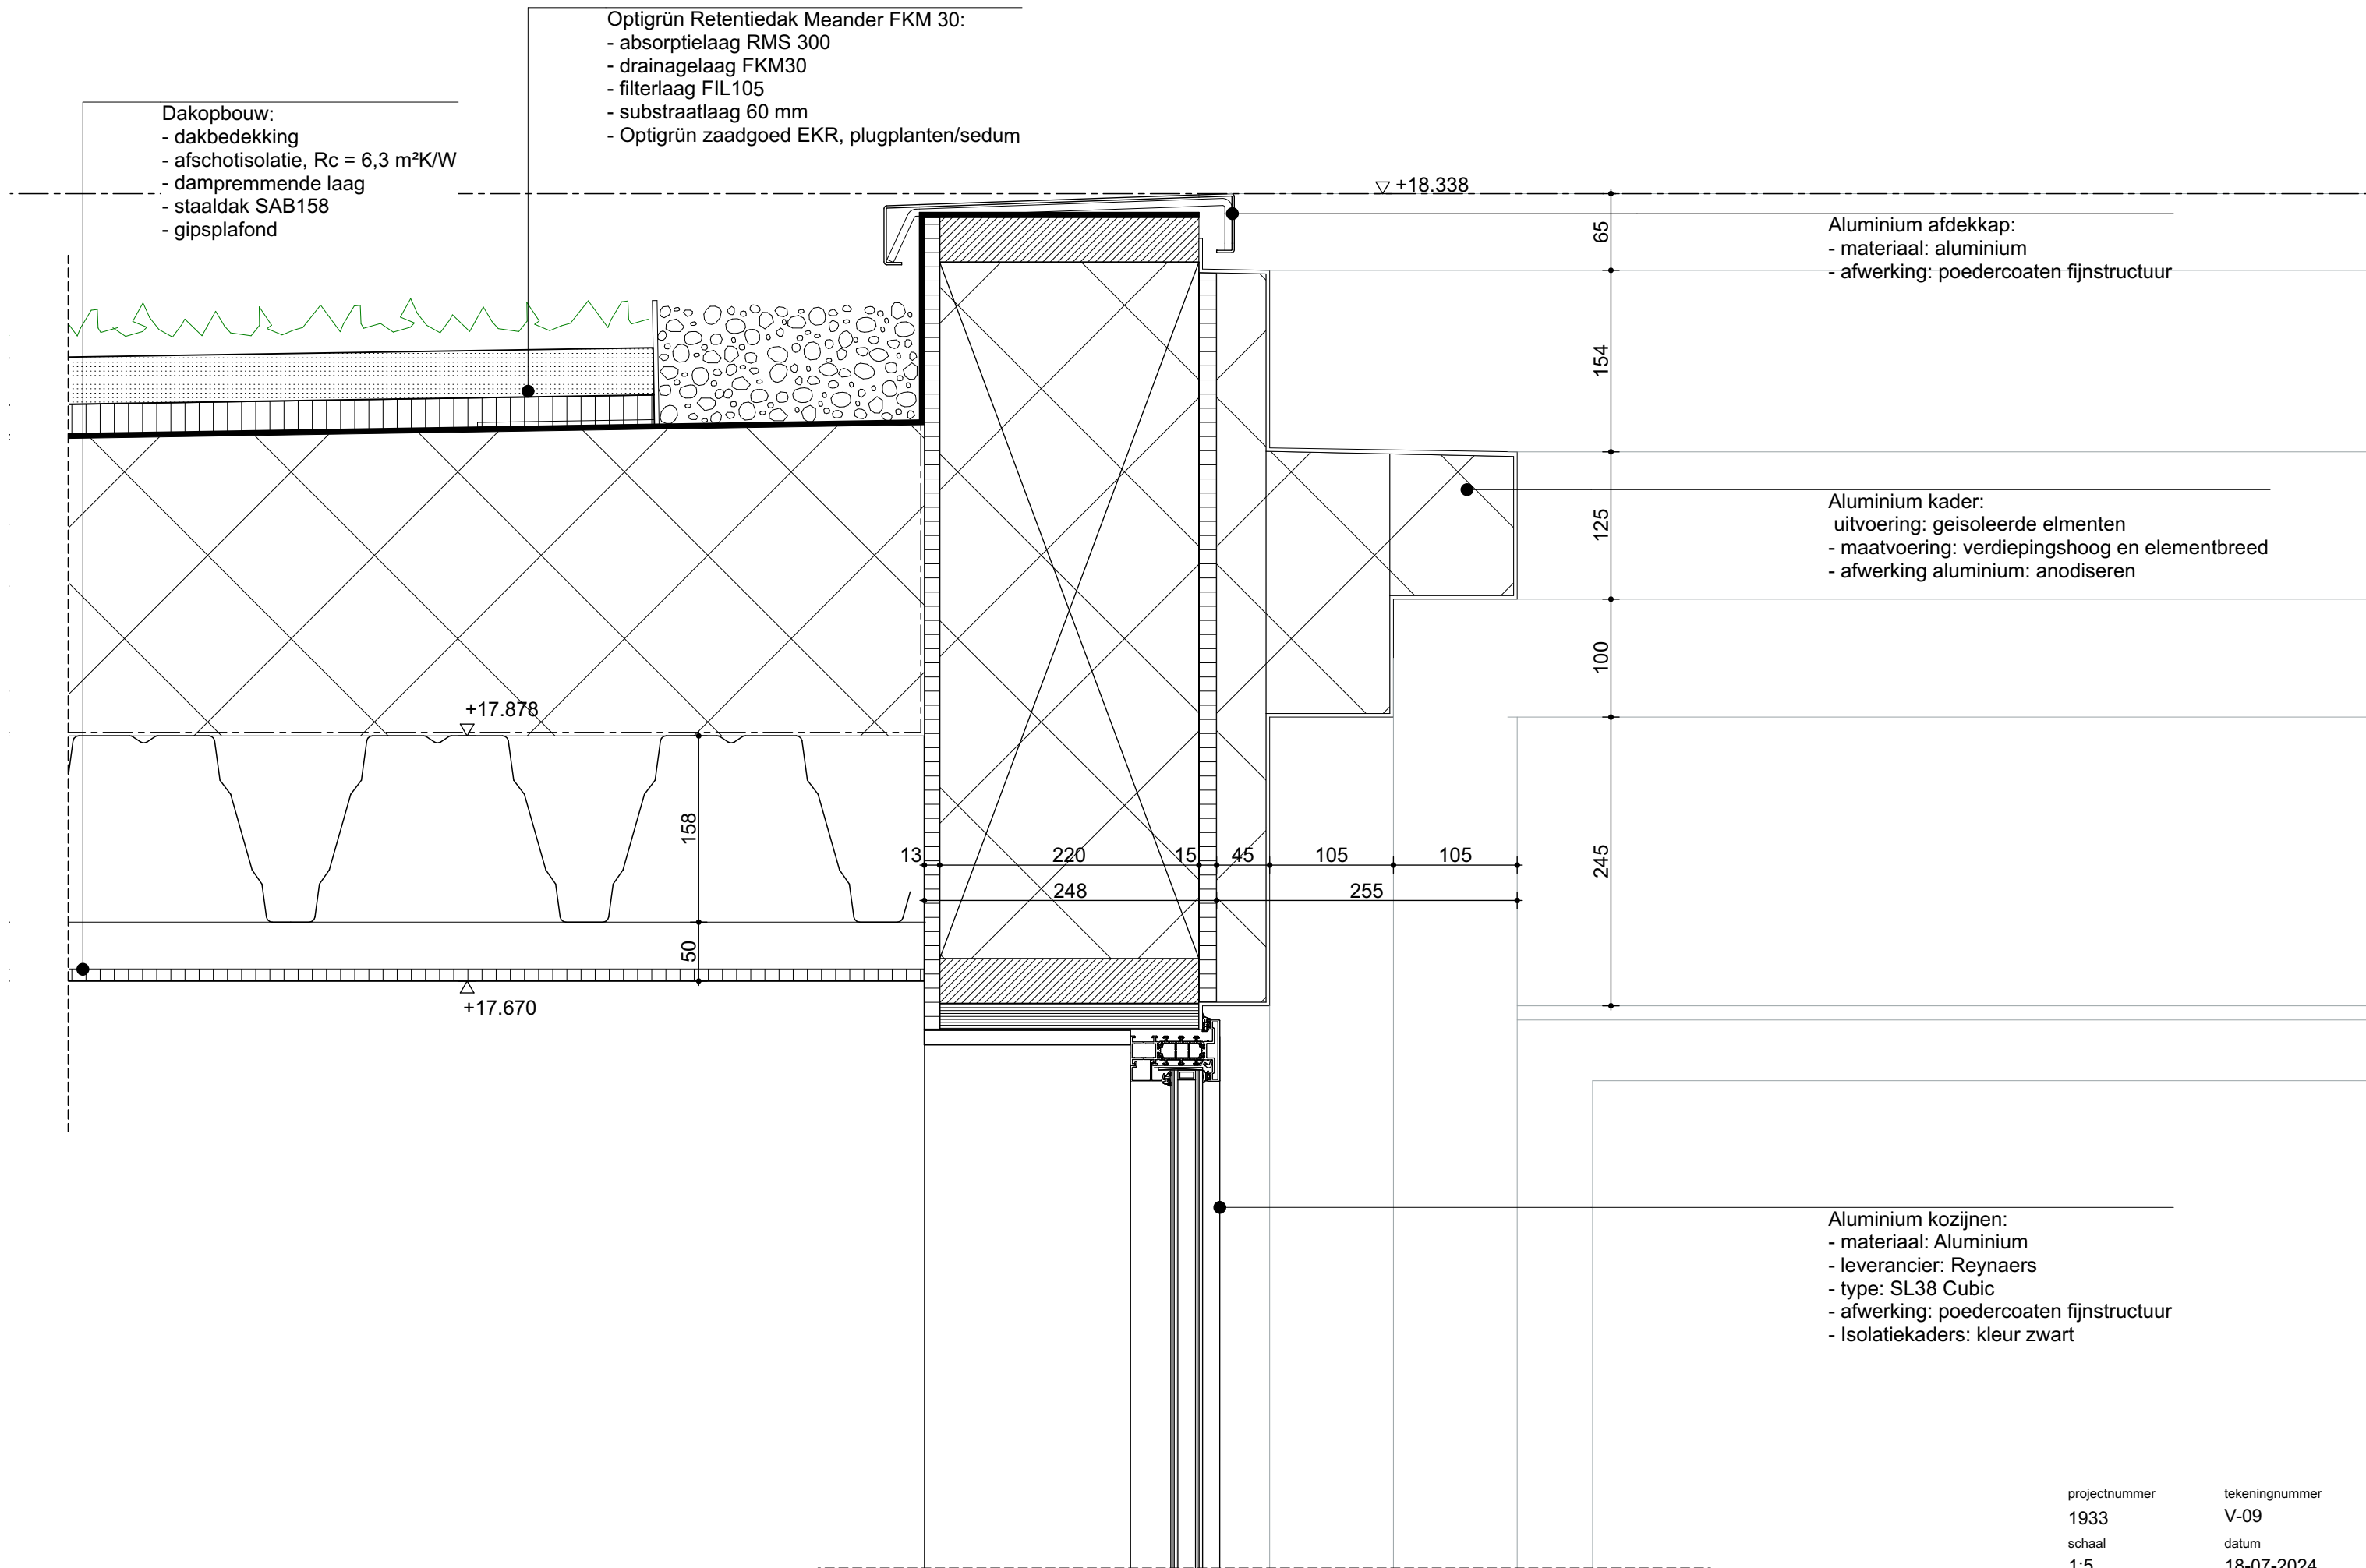

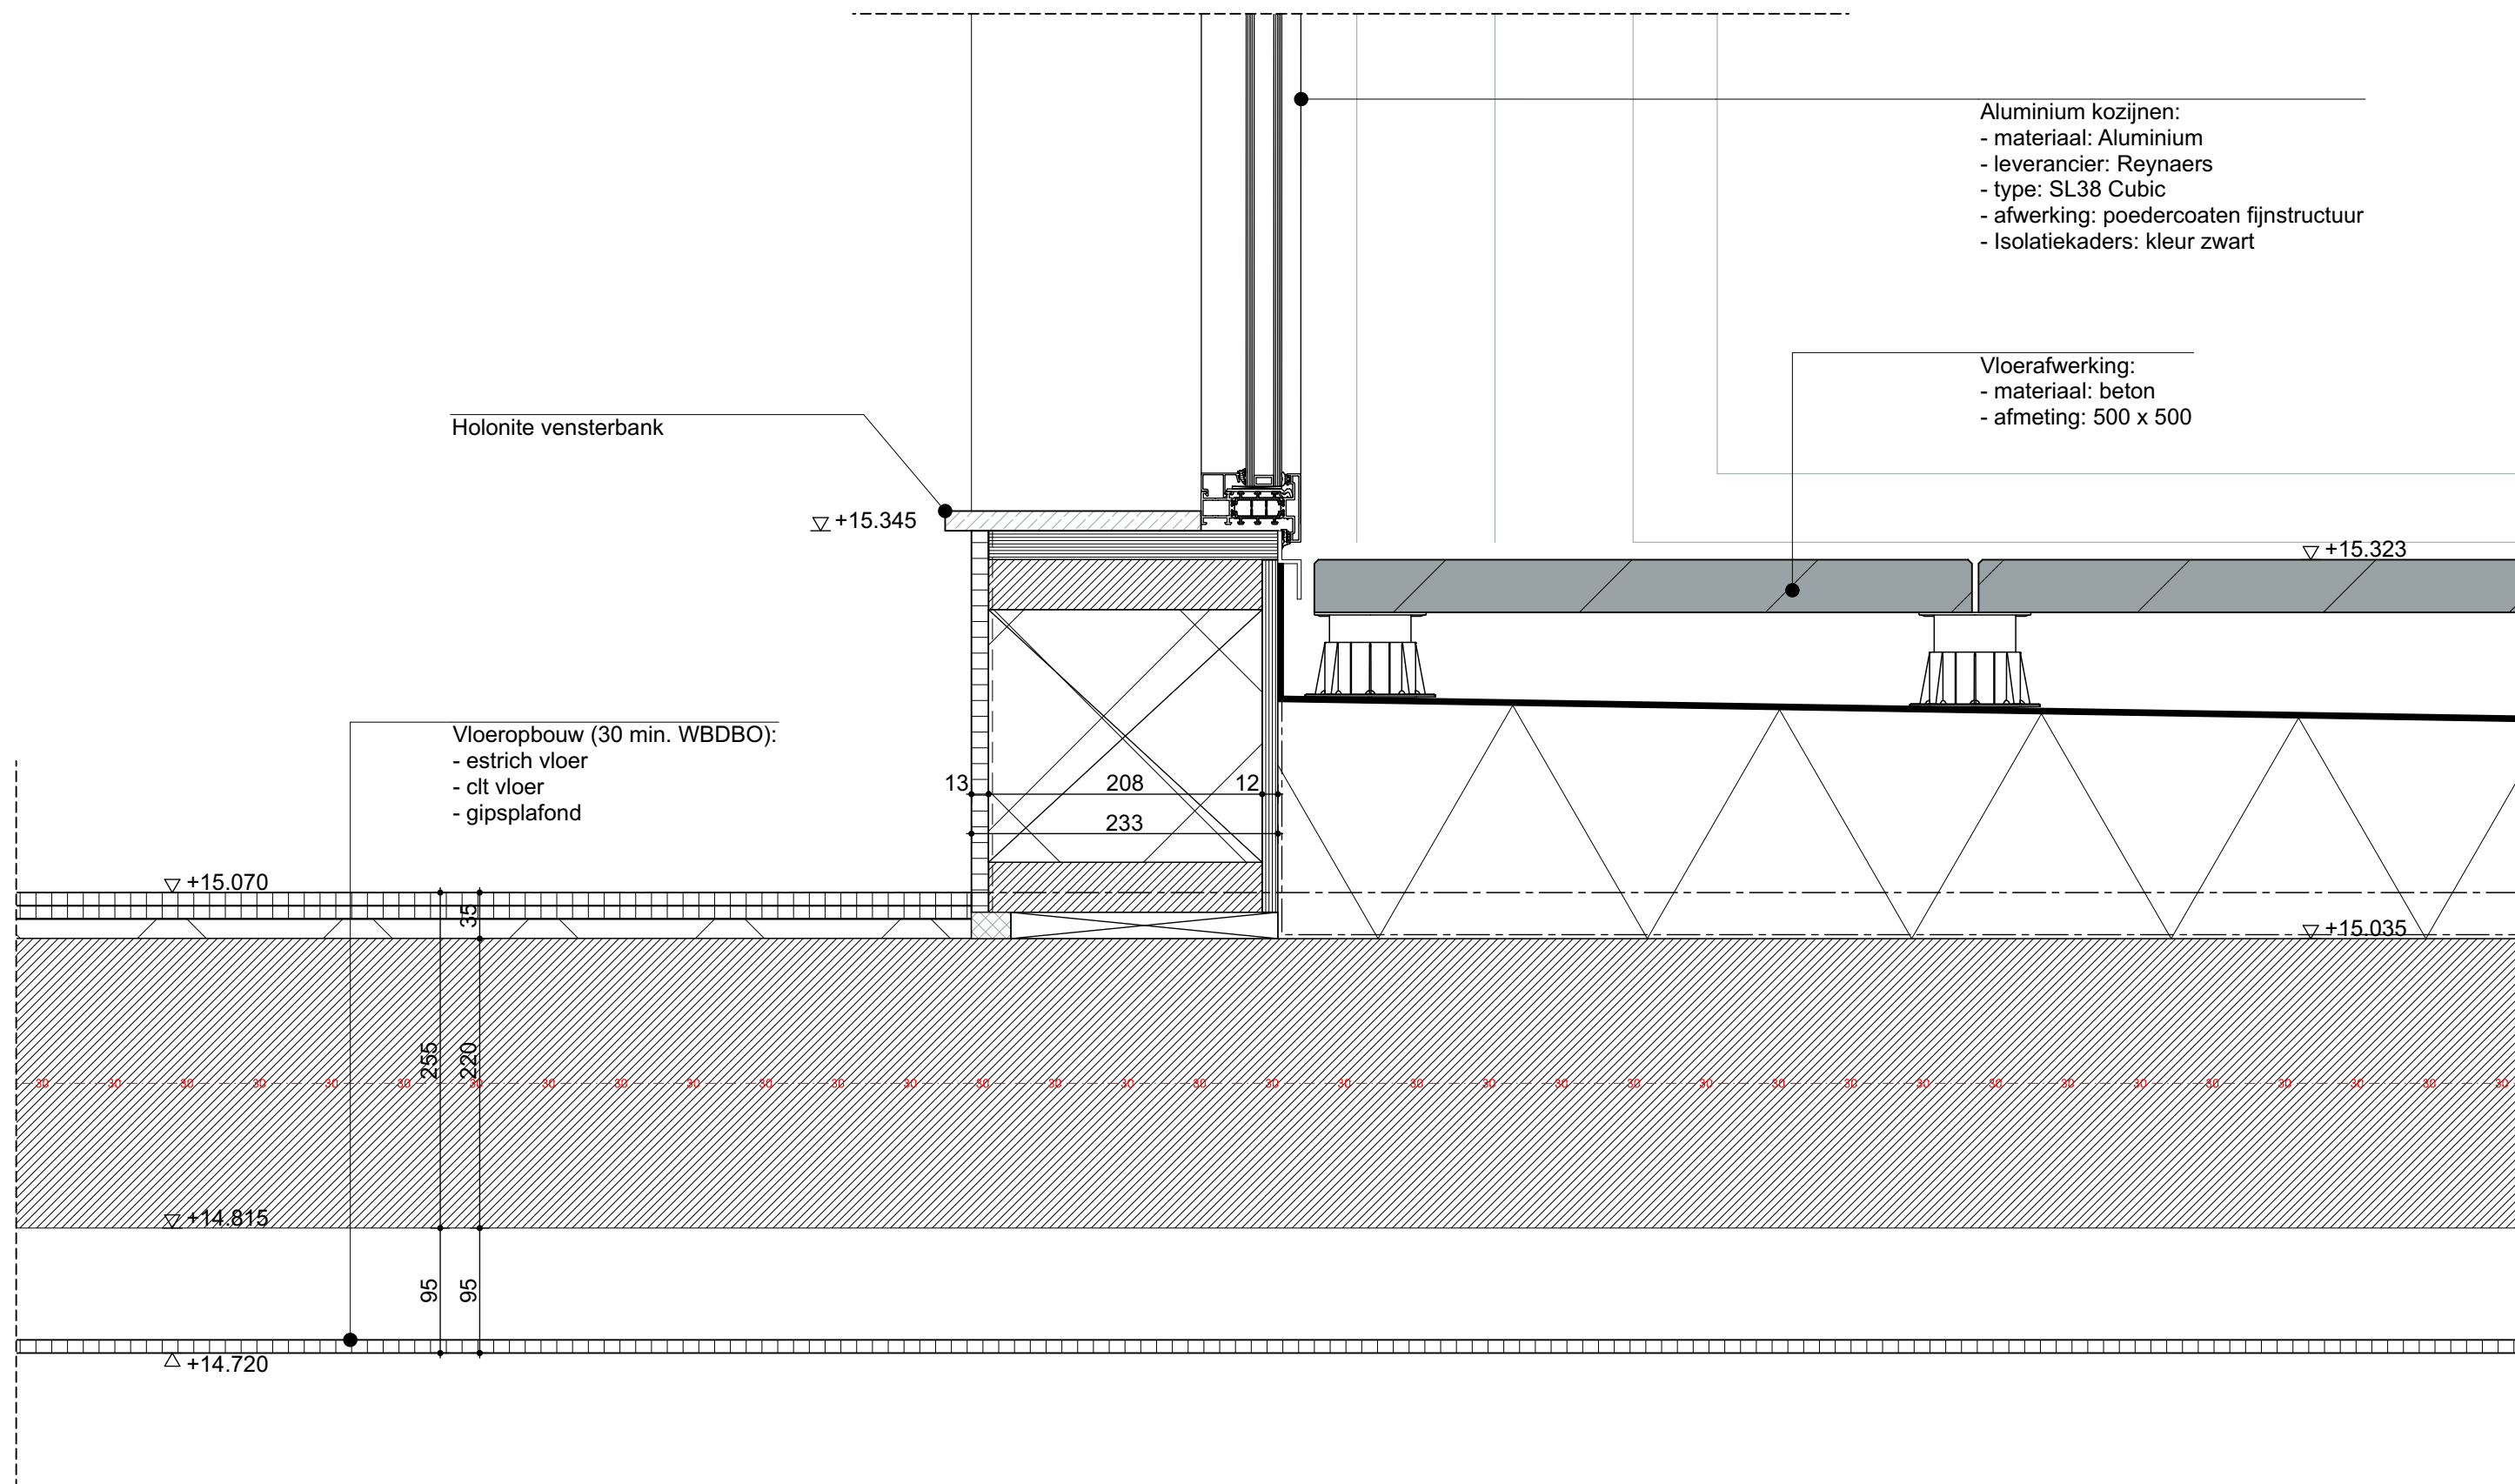

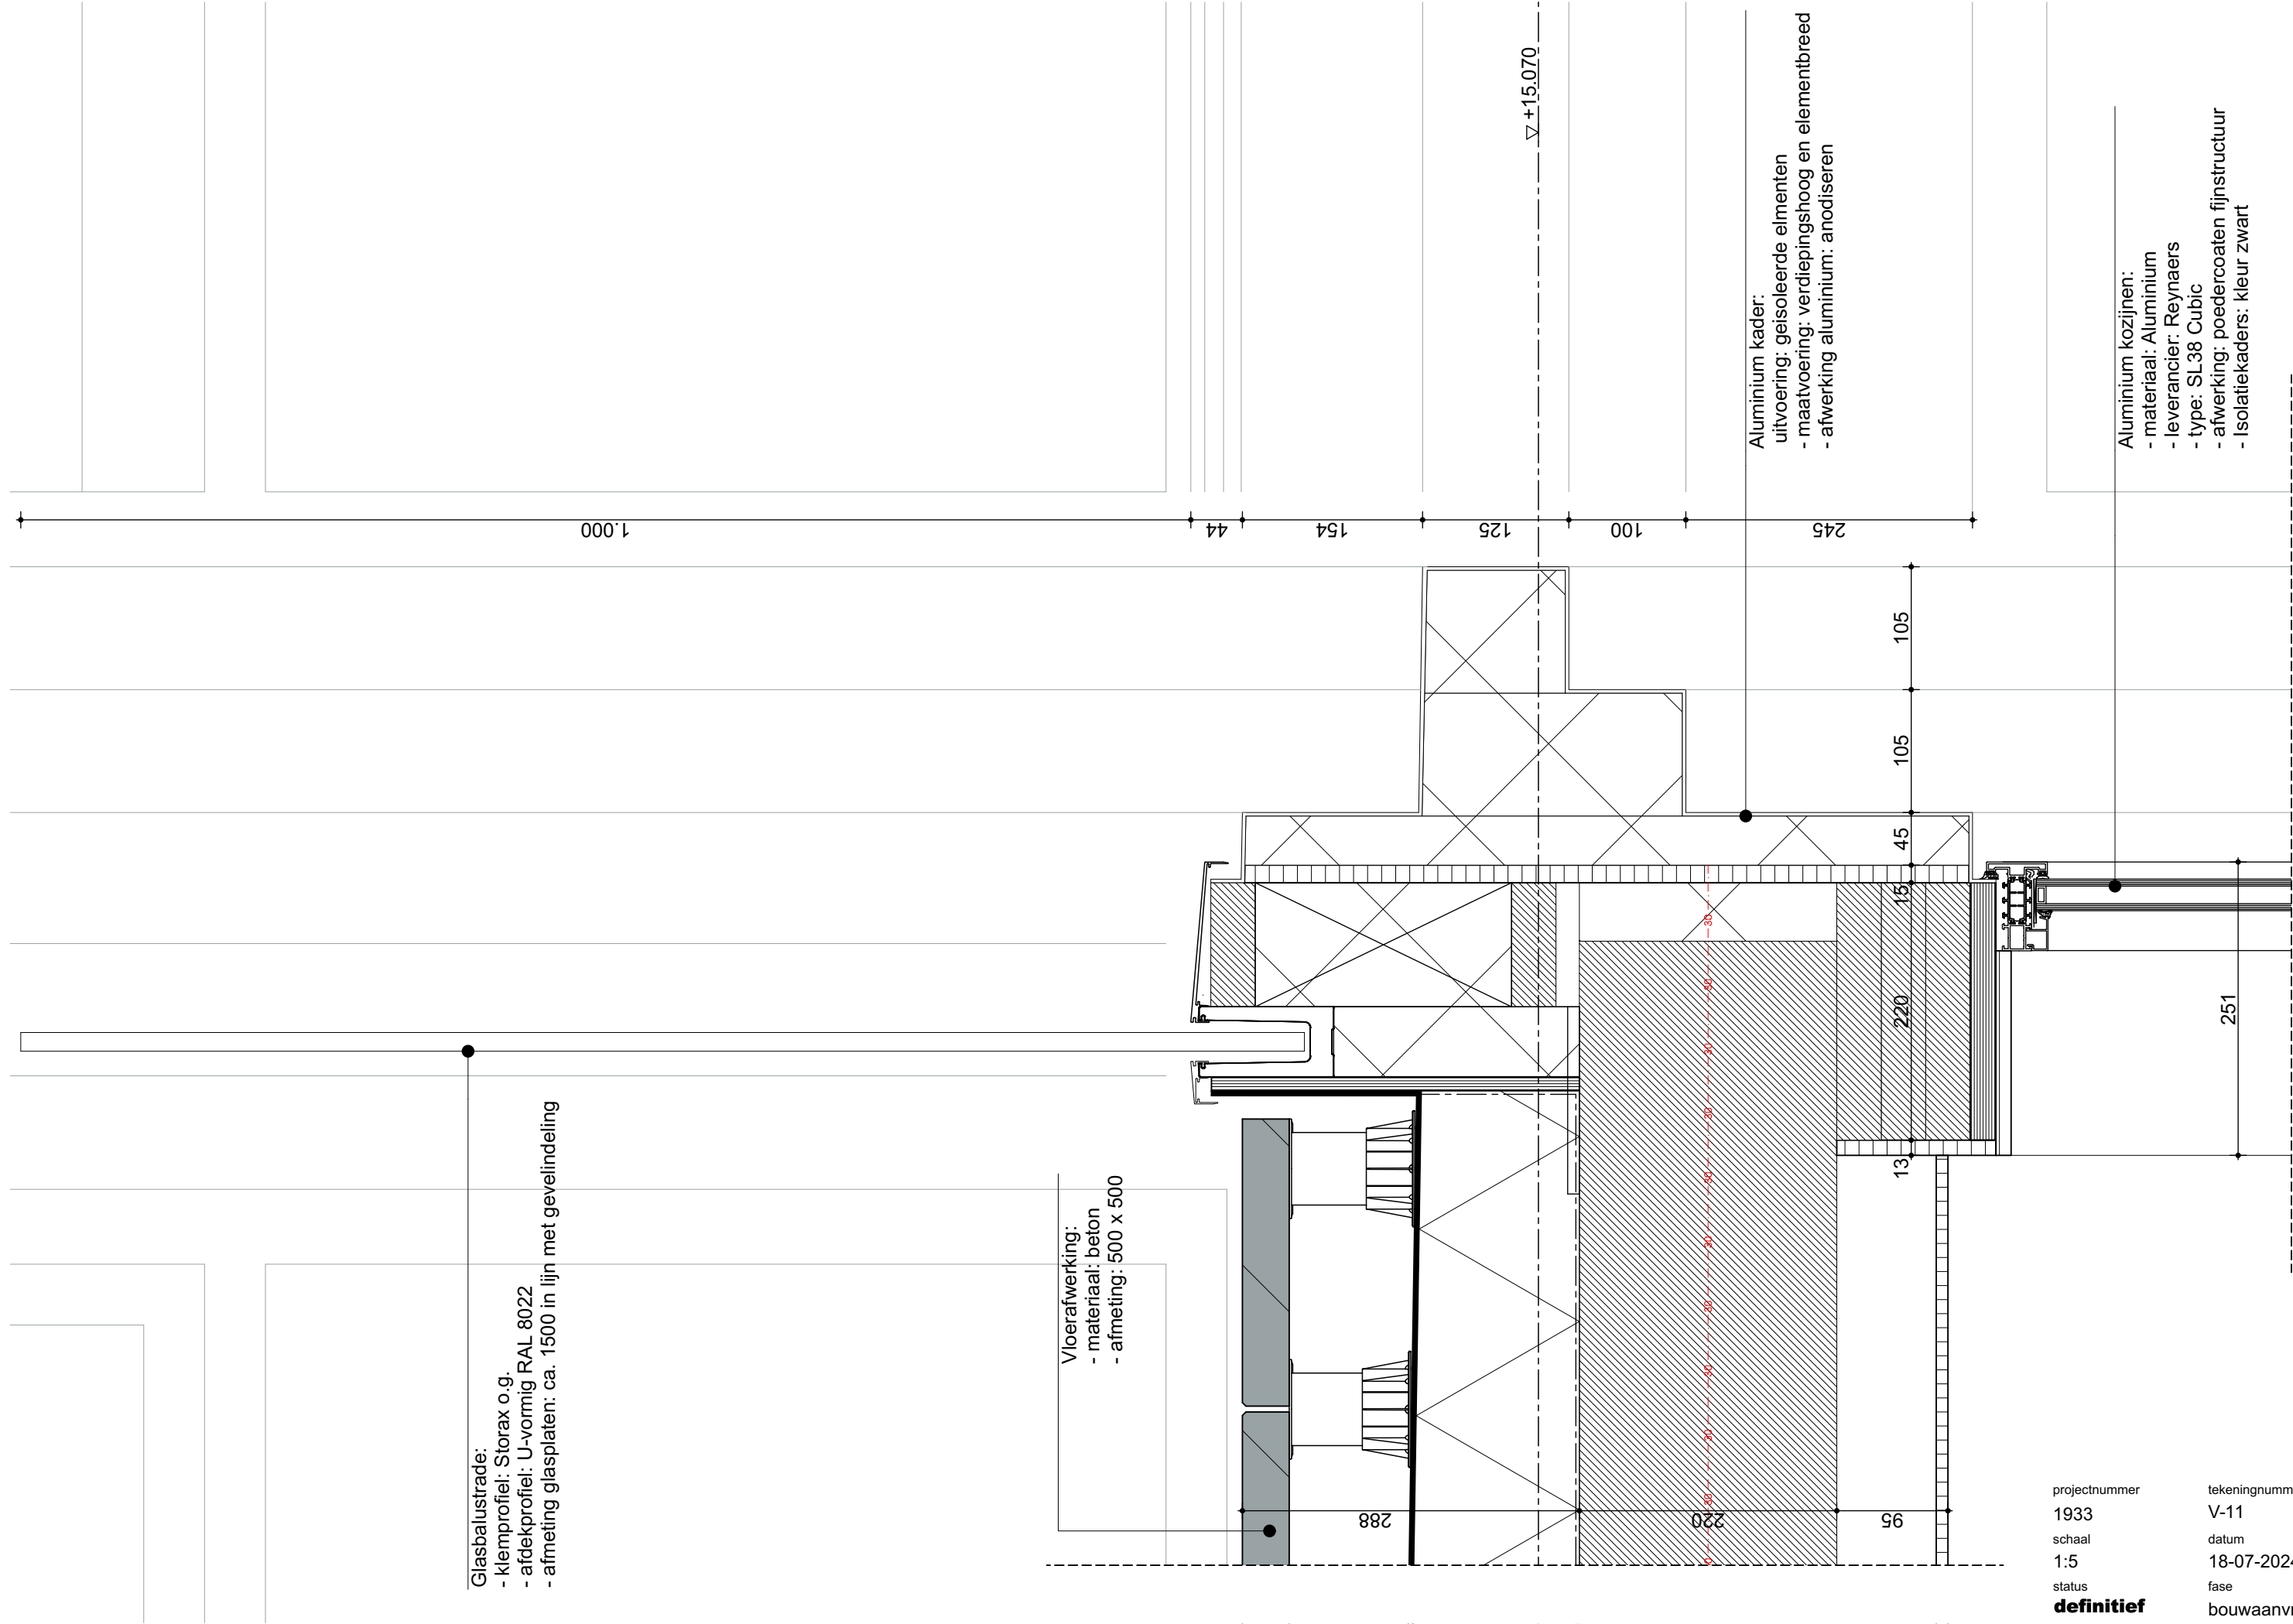

Glasbalustrade:
- klemprofiel: Storax o.g.
- afdekprofiel: U-vormig RAL 8022
- afmeting glasplaten: ca. 1500 in lijn met gevelindeling


Vloerafwerking:
- materiaal: beton
- afmeting: 500 x 500


Aluminium kader:
uitvoering: geïsoleerde elementen
- maatvoering: verdiepingshoog en elementbreed
- afwerking aluminium: anodiseren

Aluminium kozijnen:
- materiaal: Aluminium
- leverancier: Reynaers
- type: SL38 Cubic
- afwerking: poedercoaten fijnstructuur
- Isolatiekaders: kleur zwart

projectnummer
1933
schaal
1:5
status
definitief

tekeningnummer
V-11
datum
18-07-2024
fase
bouwaanvraag

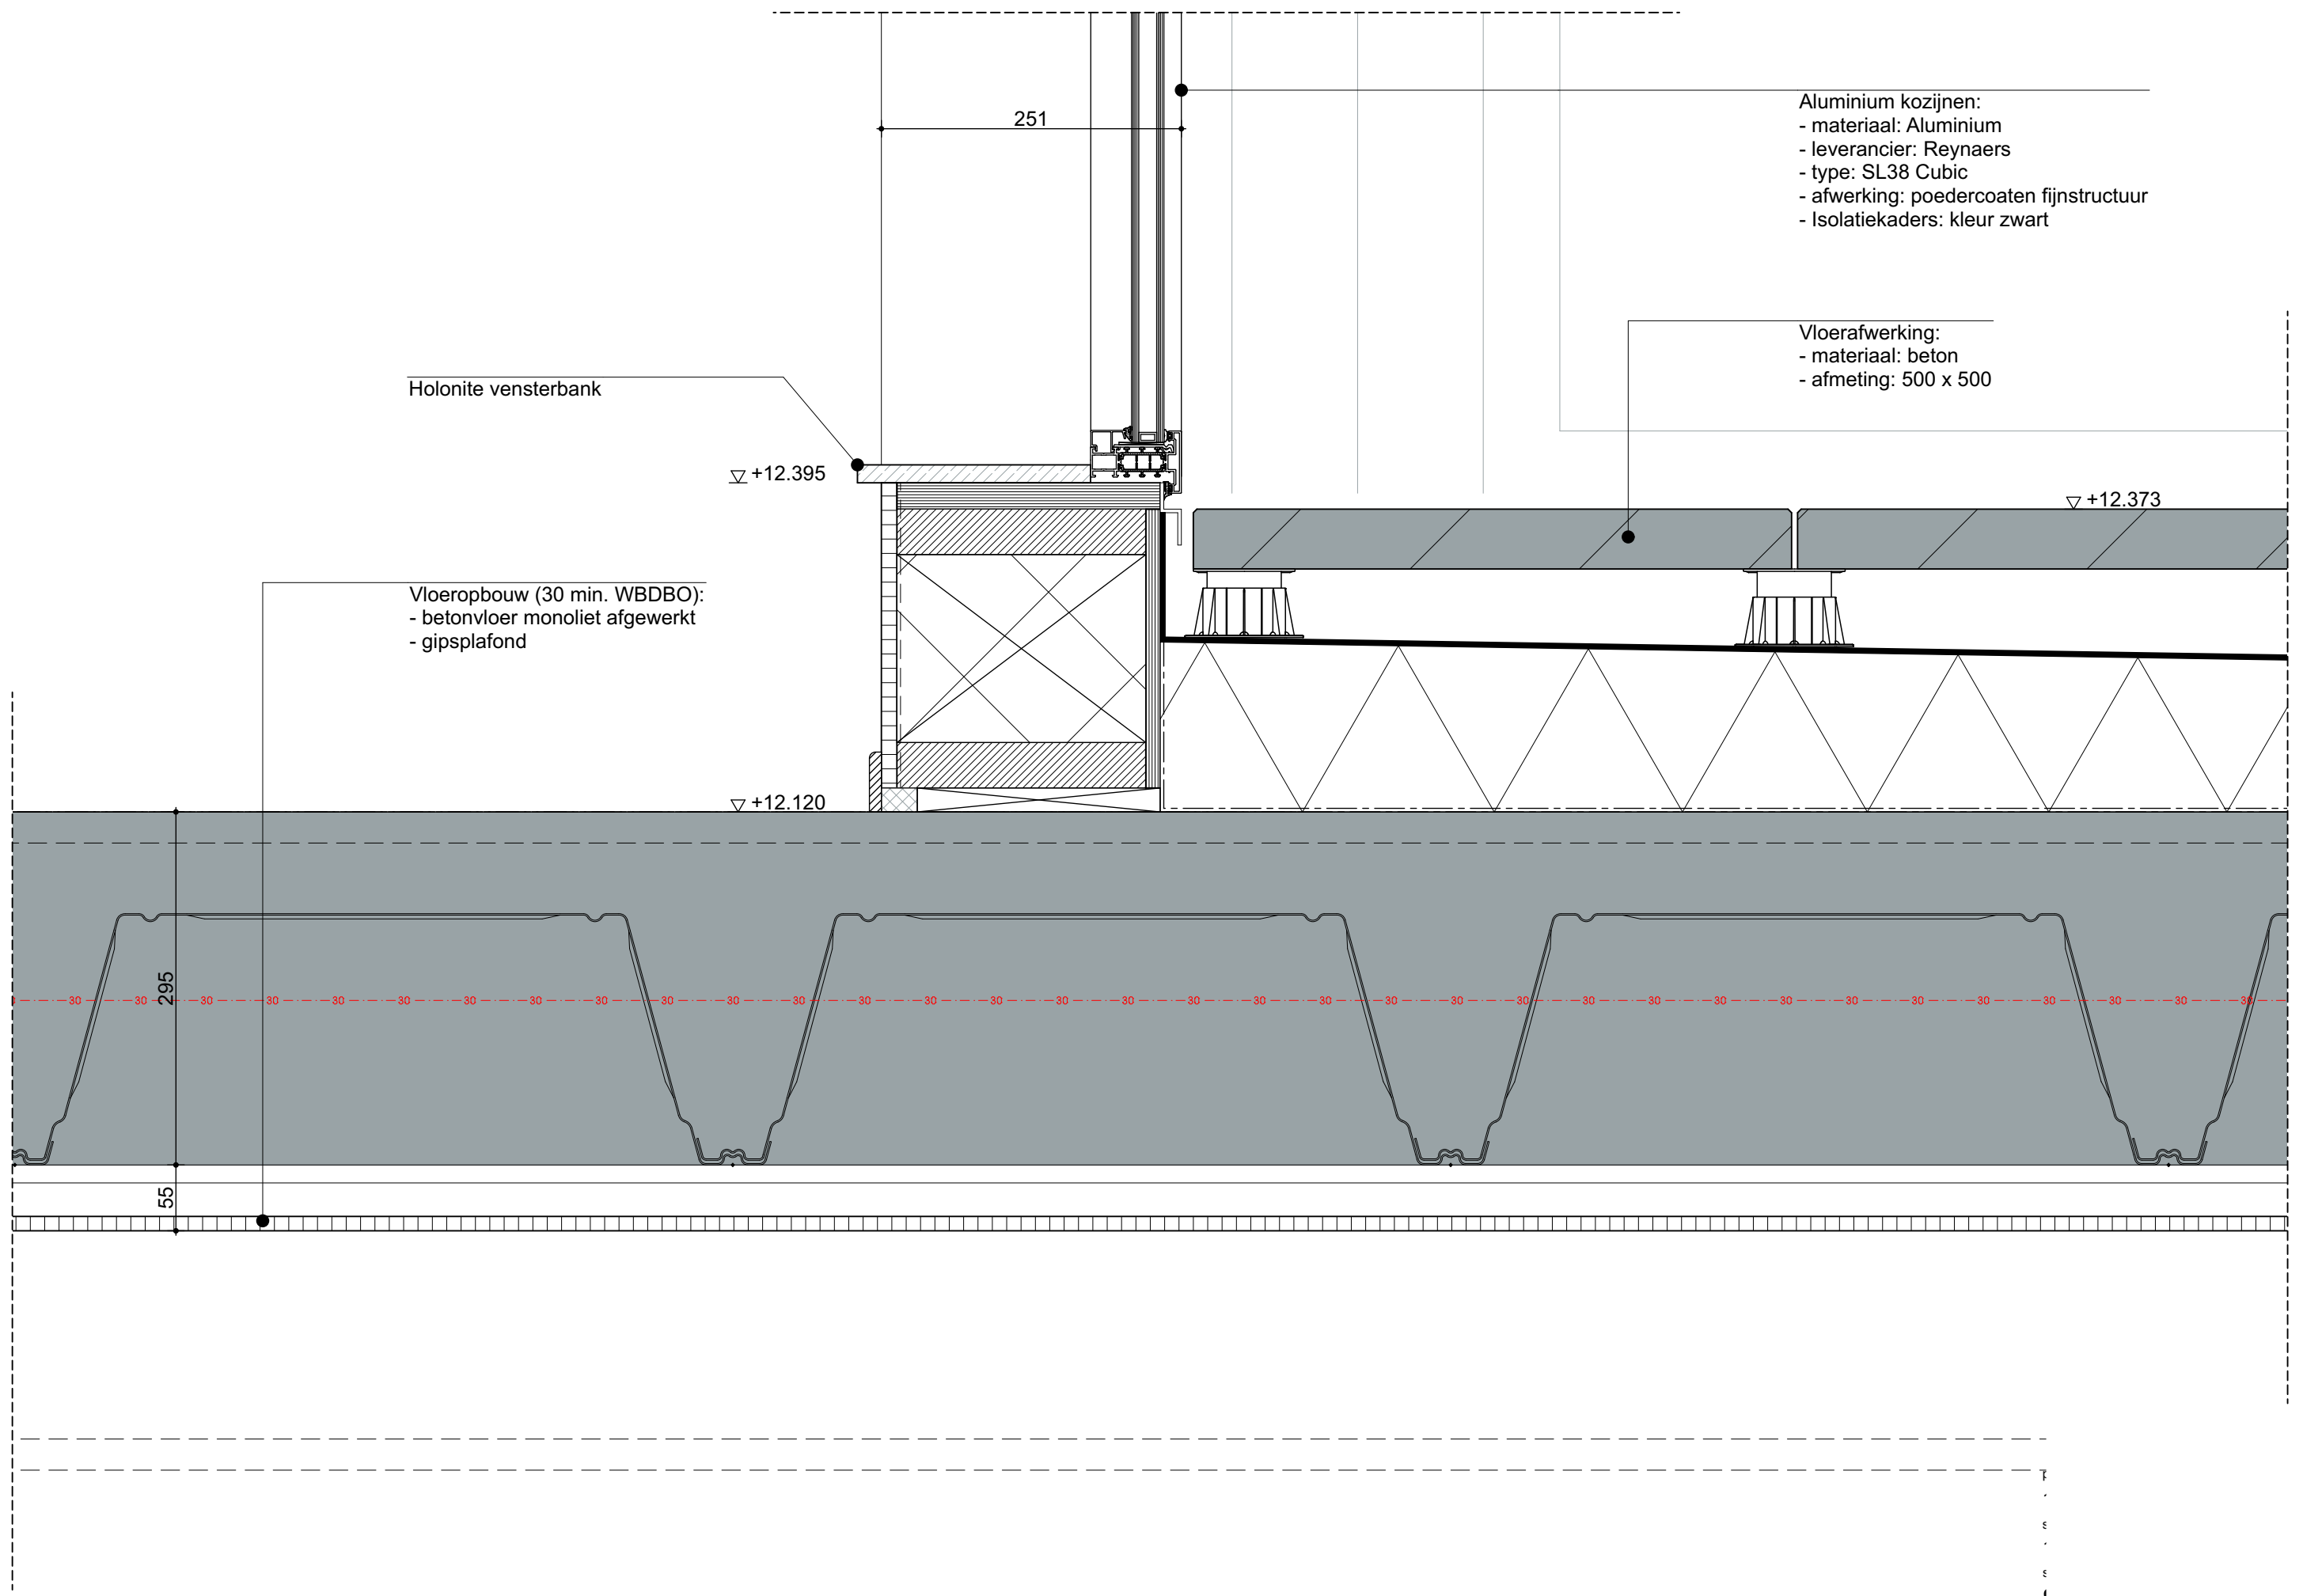

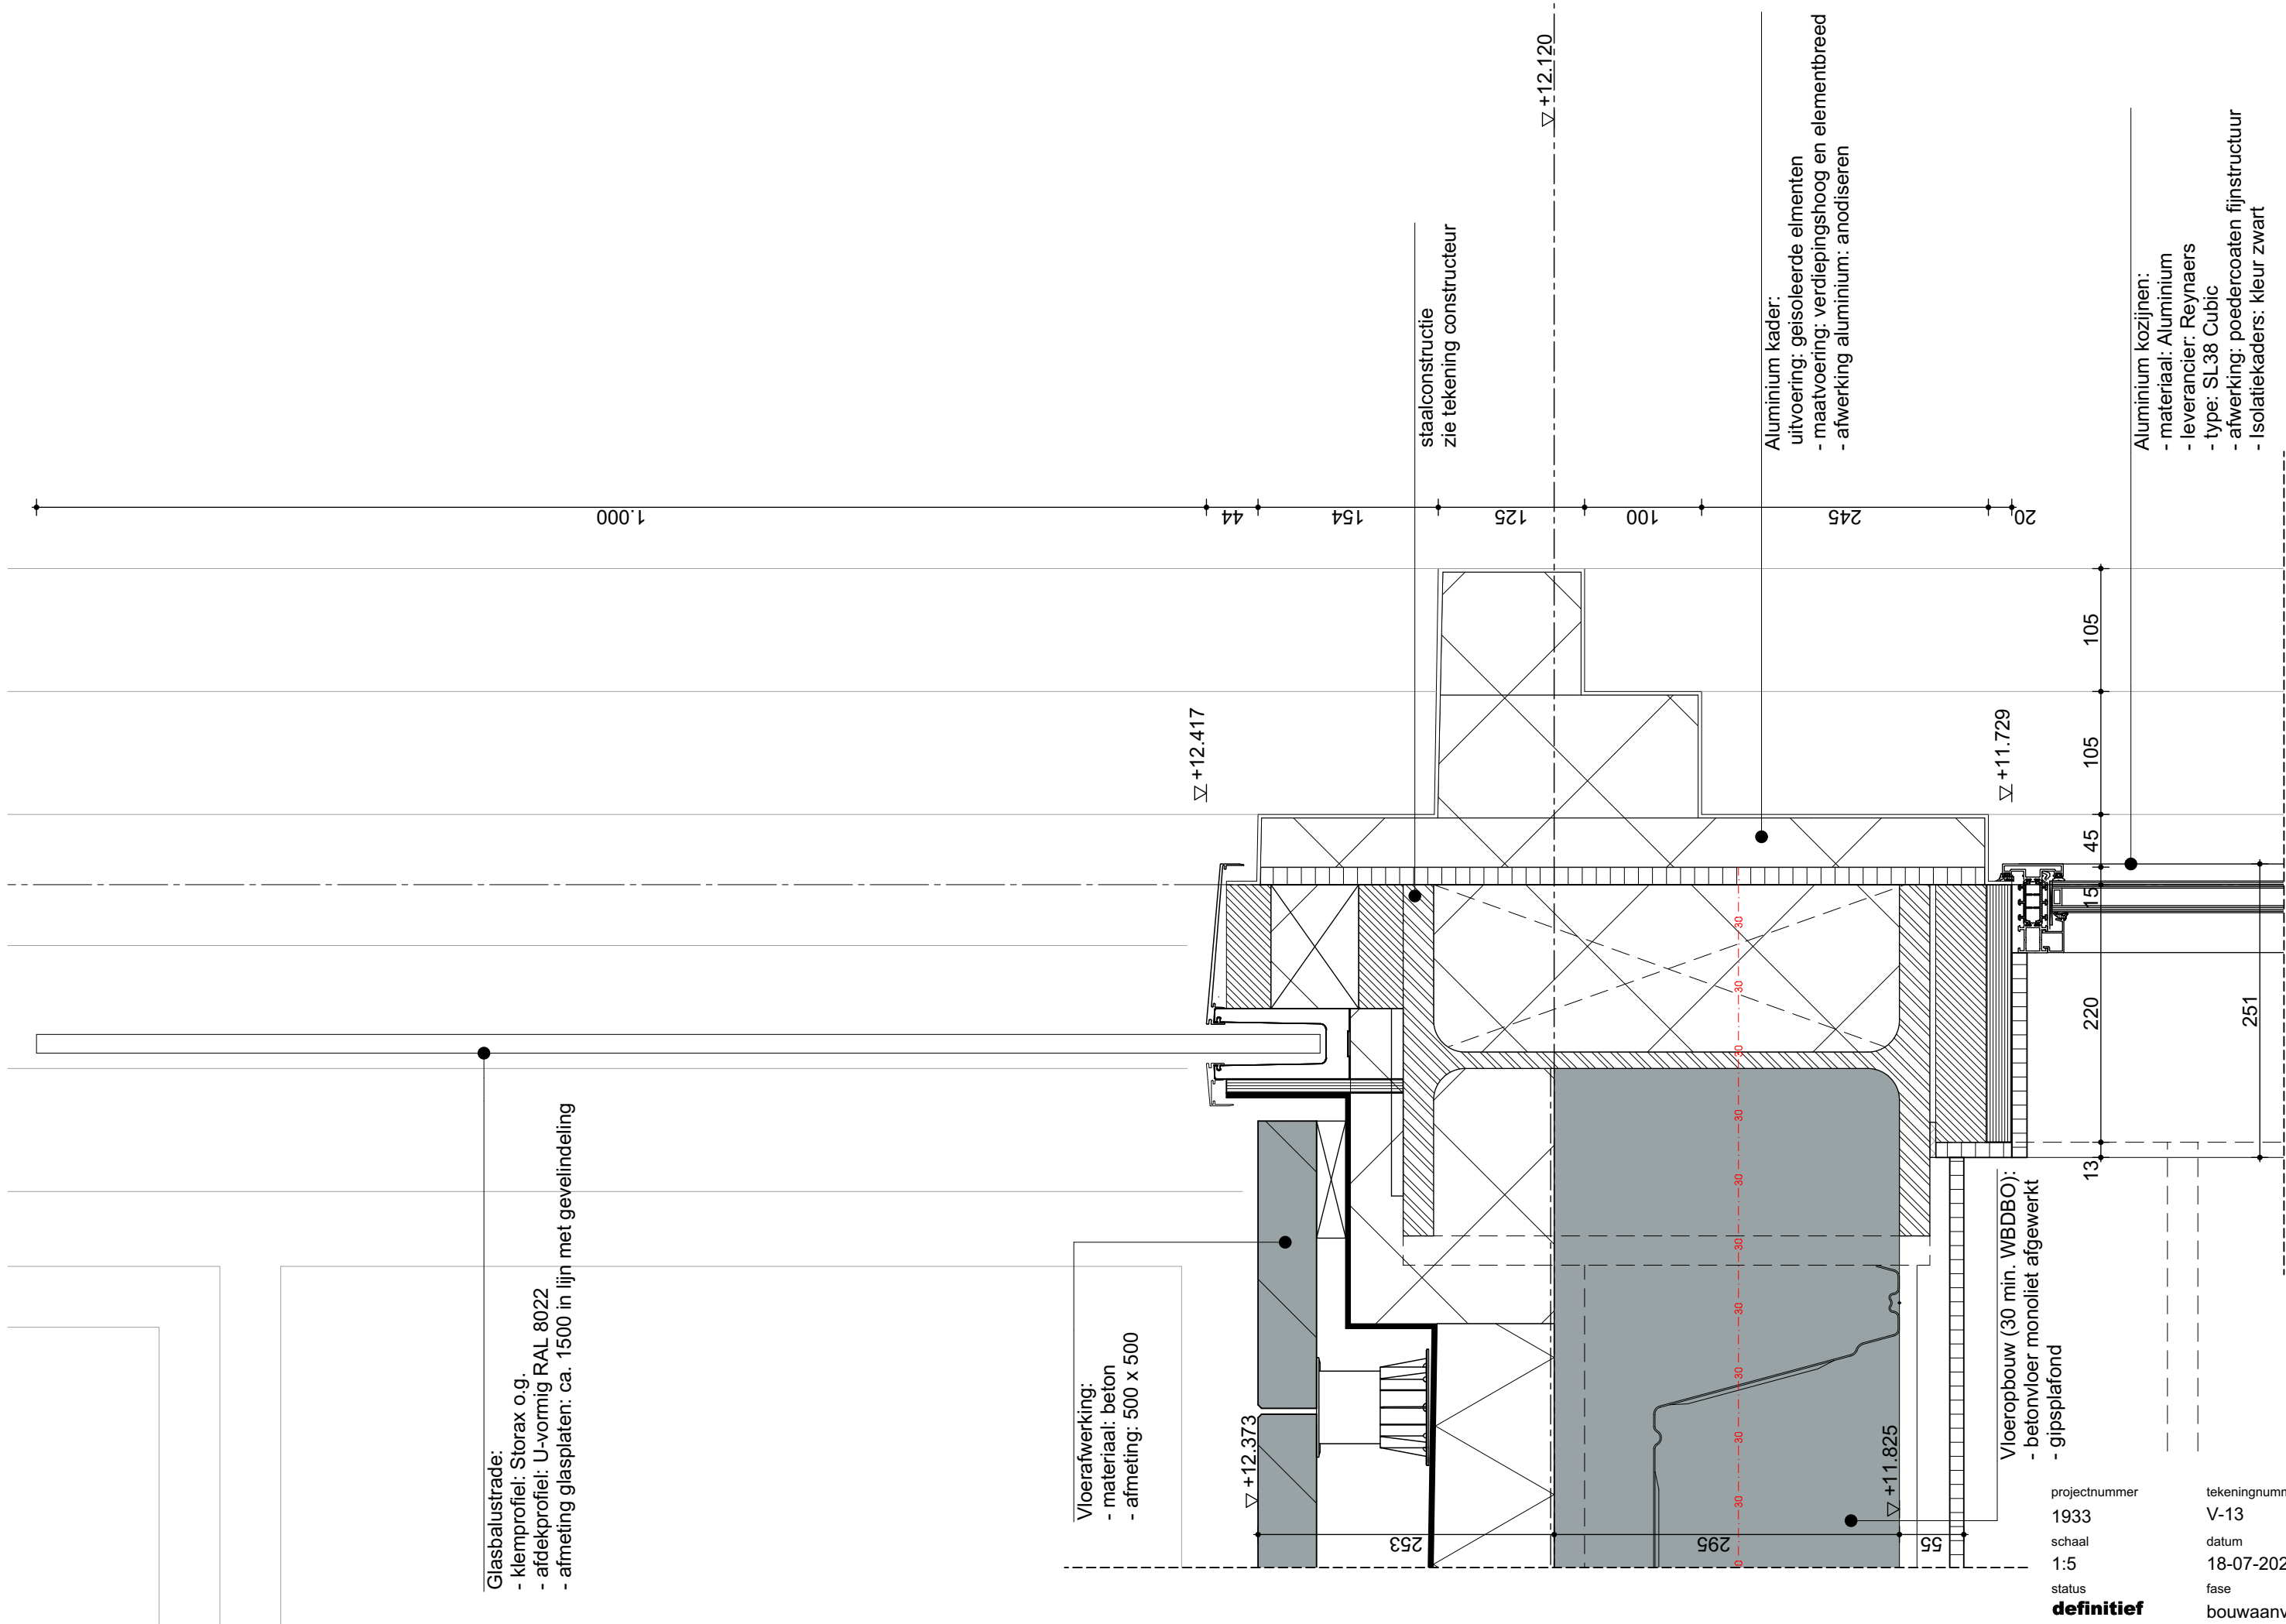

Glasbalustrade:
- klemprofiel: Storax o.g.
- afdekprofiel: U-vormig RAL 8022
- afmeting glasplaten: ca. 1500 in lijn met gevelindeling

Vloerafwerking:
- materiaal: beton
- afmeting: 500 x 500

Vloeropbouw (30 min. WBDO):
- betonvloer monoliet afgewerkt
- gipsplafond

projectnummer
1933
schaal
1:5
status
definitief

tekeningnummer
V-13
datum
18-07-2024
fase
bouwaanvraag

staalconstructie
zie tekening constructeur

Aluminium kader:
uitvoering: geïsoleerde elementen
- maatvoering: verdiepingshoog en elementbreed
- afwerking aluminium: anodiseren

Aluminium kozijnen:
- materiaal: Aluminium
- leverancier: Reynaers
- type: SL38 Cubic
- afwerking: poedercoaten fijnstructuur
- Isolatiekaders: kleur zwart

Holonite vensterbank

▽+10.077

Aluminium kozijnen:

- materiaal: Aluminium
- leverancier: Reynaers
- type: SL38 Cubic
- afwerking: poedercoaten fijnstructuur
- Isolatiekaders: kleur zwart

Wandopbouw:

- vezelcementplaat
- regelwerk
- waterkerende dampdoorlatende folie
- houtvezelcementplaat
- stijl en regelwerk
- isolatie, $R_c = 4,7 \text{ m}^2\text{K/W}$
- dampremmende folie
- fermacell

Vloeropbouw (30 min. WBDBO):

- betonvloer monoliet afgewerkt

Vloeropbouw (60 min. WBDBO):

- gipsplafond
- cementdekvloer
- isolatie
- bestaande betonvloer

Vloerafwerking:
- materiaal: beton
- afmeting: 500 x 500

▽ +9.270

$$\nabla + 9.248$$

▽ +8.970

projectnummer
1933
schaal
1:5
status
definitief

tekeningnummer
V-14
datum
18-07-2024
fase
bouwaanvraag

Borstweringsleuning:
- leverancier: VMG
- type: LB140A
- afwerking: poedercoaten fijnstructuur

Aluminium afdekkap:
- materiaal: aluminium
- afwerking: poedercoaten fijnstructuur

Vloerafwerking:
- materiaal: beton
- afmeting: 500 x 500

bestaand beton element:


- aanpassing: sparingen en verwijderde delen conform geveltkening
- bewerking: geheel reinigen (proefstuk voor uitvoering)


bestaande staalconstructie

- waterkerende dampdoorlatende folie
- stijl en regelwerk
- isolatie, $R_c = 4,7 \text{ m}^2\text{K/W}$
- dampremmende folie
- fermacell

projectnummer
1933
schaal
1:5
status
definitief

tekeningnummer
V-15
datum
18-07-2024
fase
bouwaanvraag

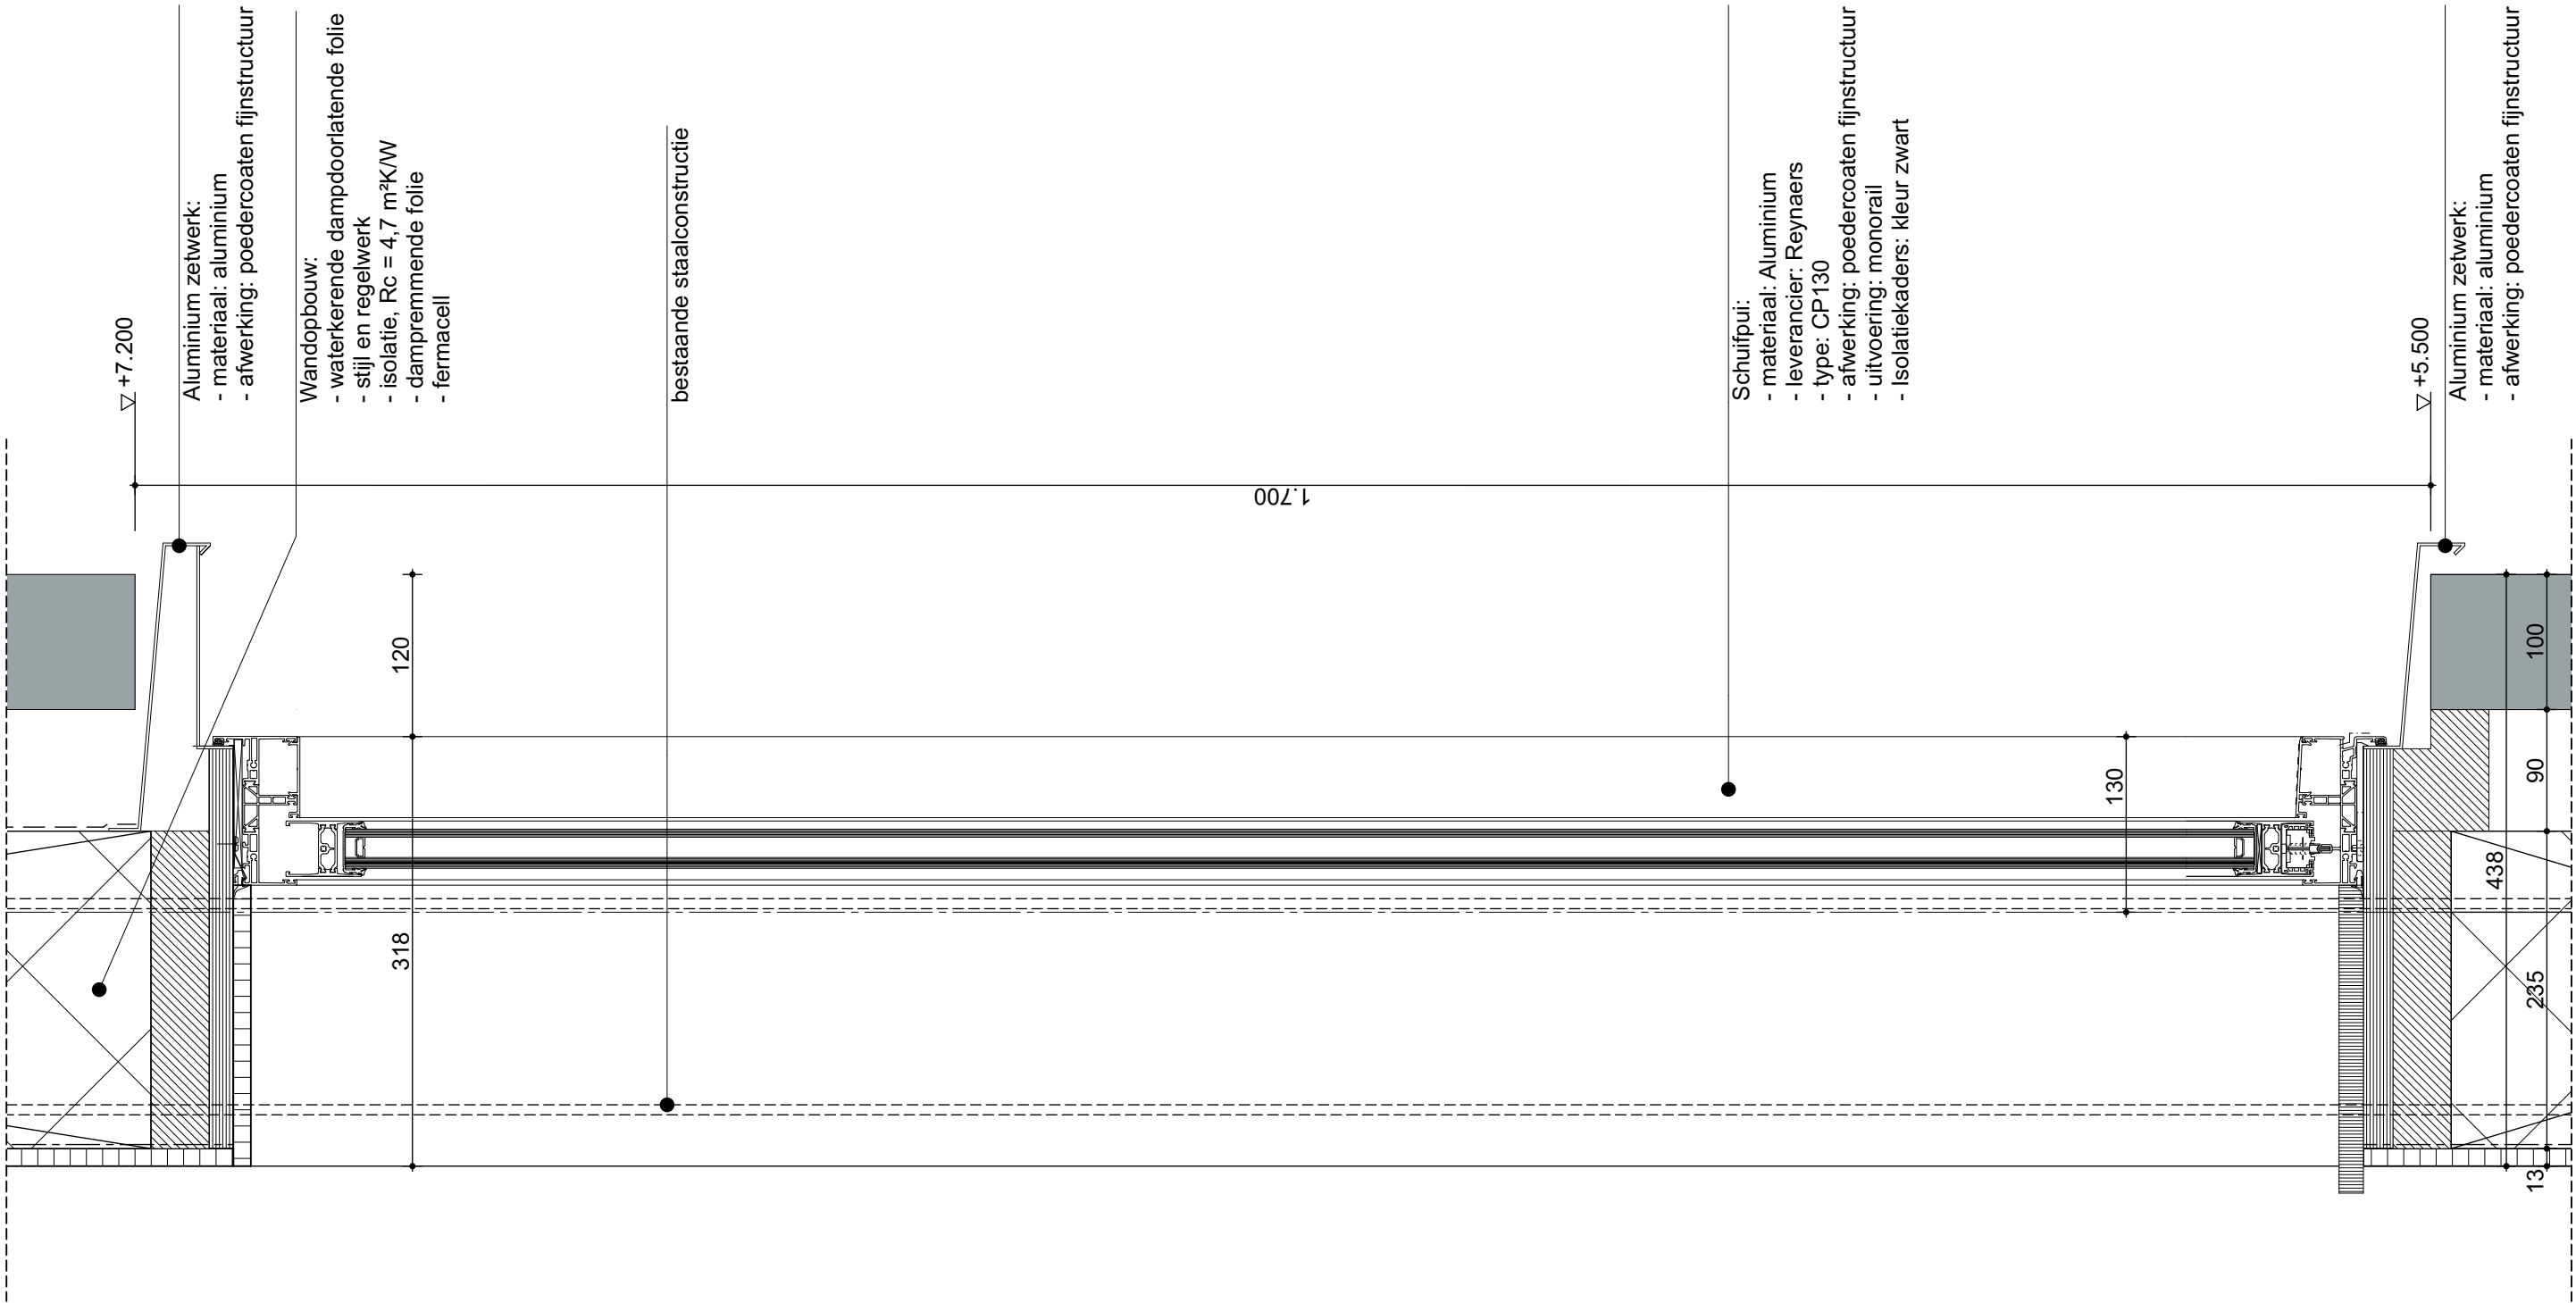

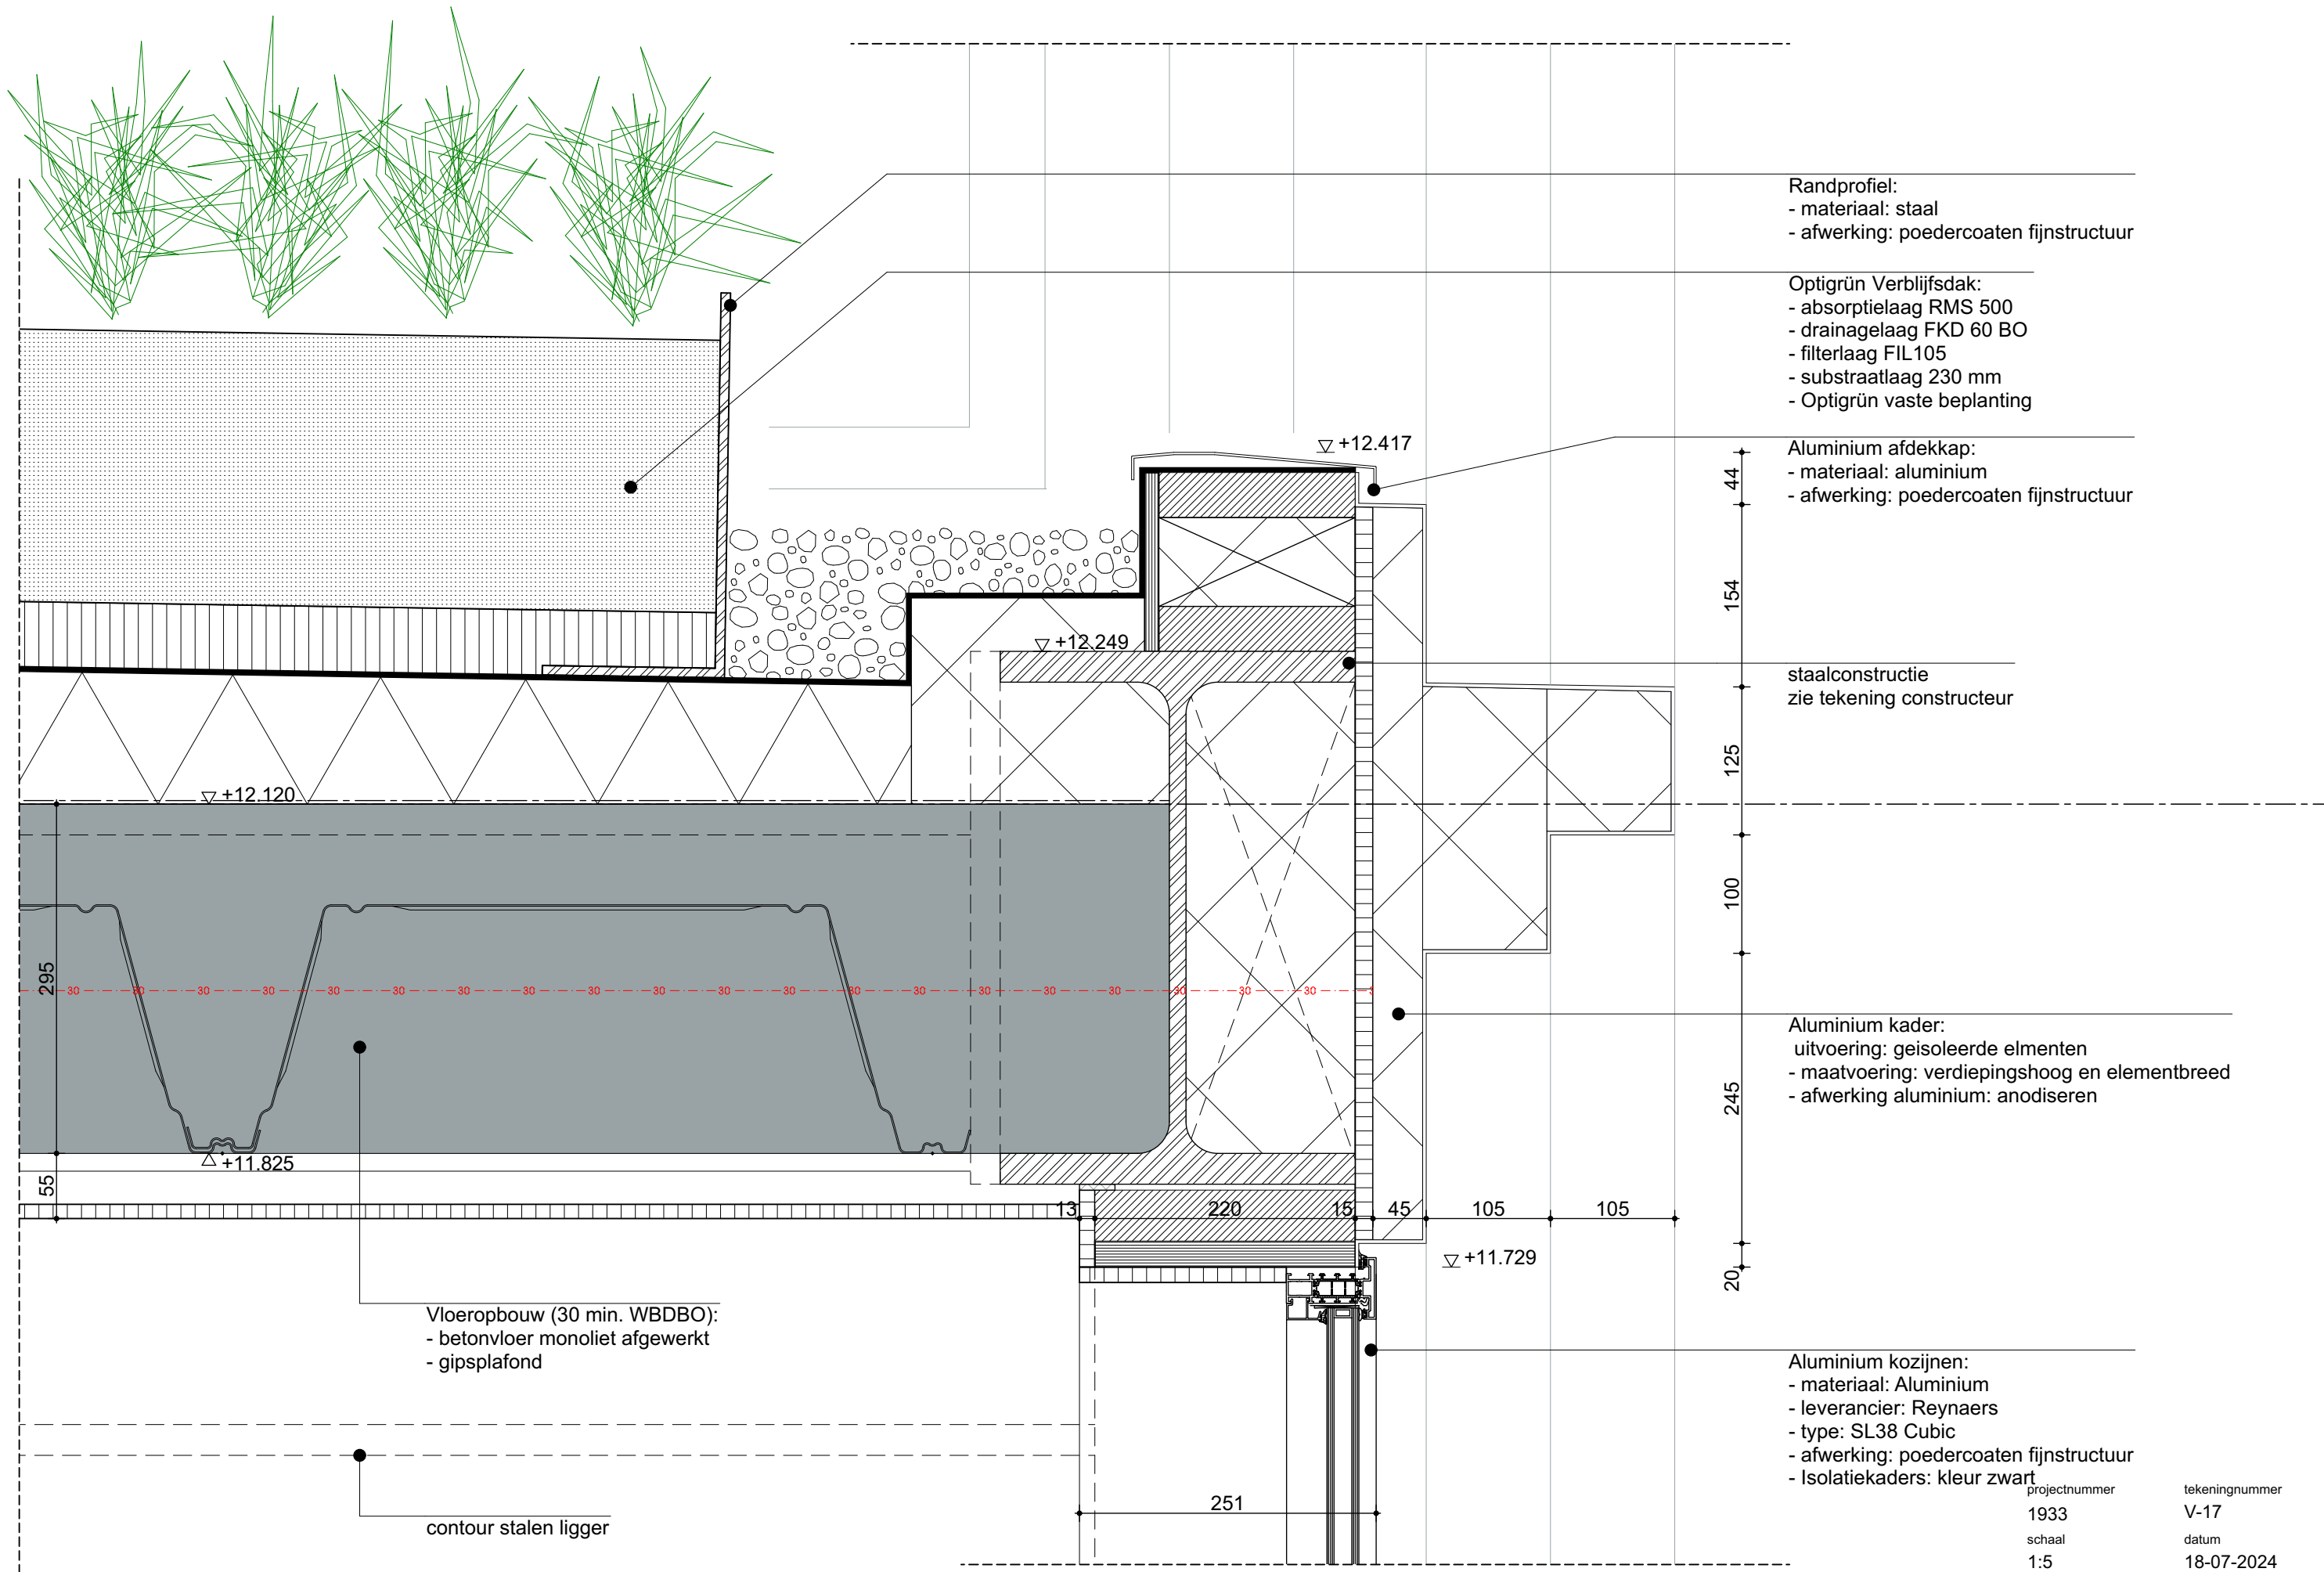

Randprofiel:
- materiaal: staal
- afwerking: poedercoaten fijnstructuur

Optigrün Verblijfsdak:
- absorptielaag RMS 500
- drainagelaag FKD 60 BO
- filterlaag FIL105
- substraatlaag 230 mm
- Optigrün vaste beplanting

Aluminium afdekkap:
- materiaal: aluminium
- afwerking: poedercoaten fijnstructuur

staalconstructie
zie tekening constructeur


Aluminium kader:
uitvoering: geïsoleerde elementen
- maatvoering: verdiepingshoog en elementbreed
- afwerking aluminium: anodiseren


Aluminium kozijnen:
- materiaal: Aluminium
- leverancier: Reynaers
- type: SL38 Cubic
- afwerking: poedercoaten fijnstructuur
- Isolatiekaders: kleur zwart


Vloeropbouw (30 min. WBDBO):
- betonvloer monoliet afgewerkt
- gipsplafond

contour stalen ligger

projectnummer	tekeningnummer
1933	V-17
schaal	datum
1:5	18-07-2024
status	fase
definitief	bouwaanvraag

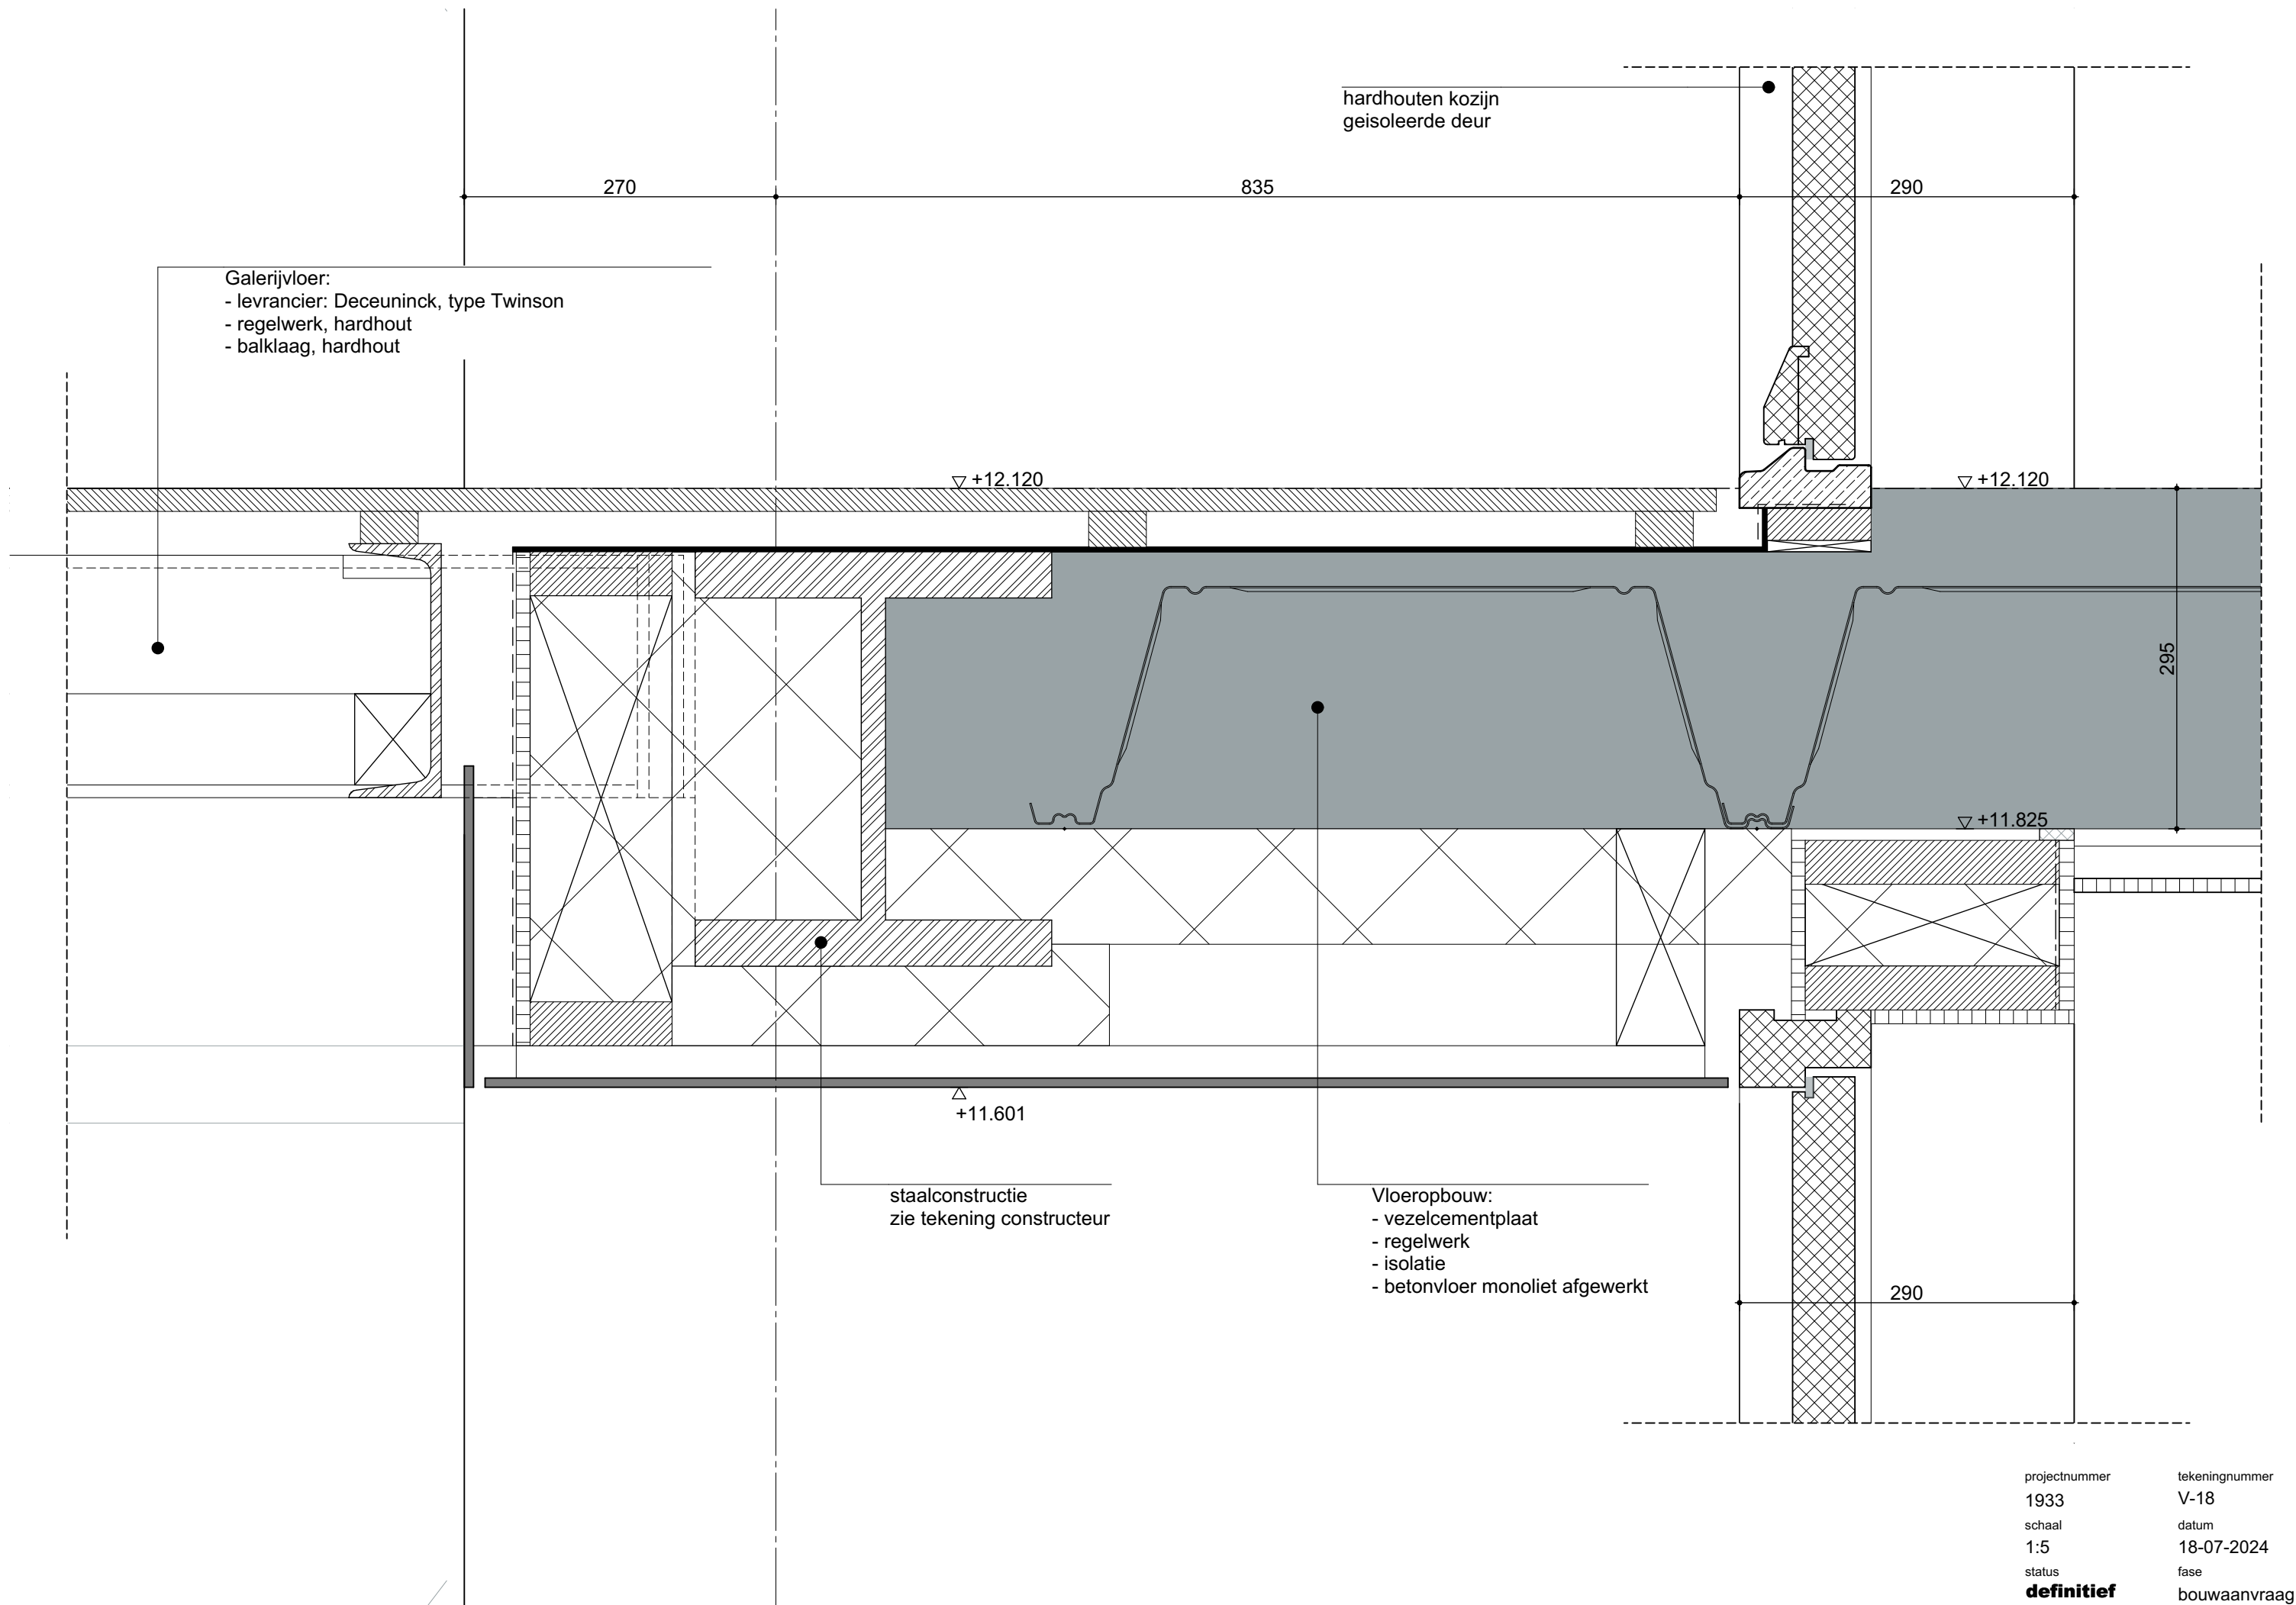

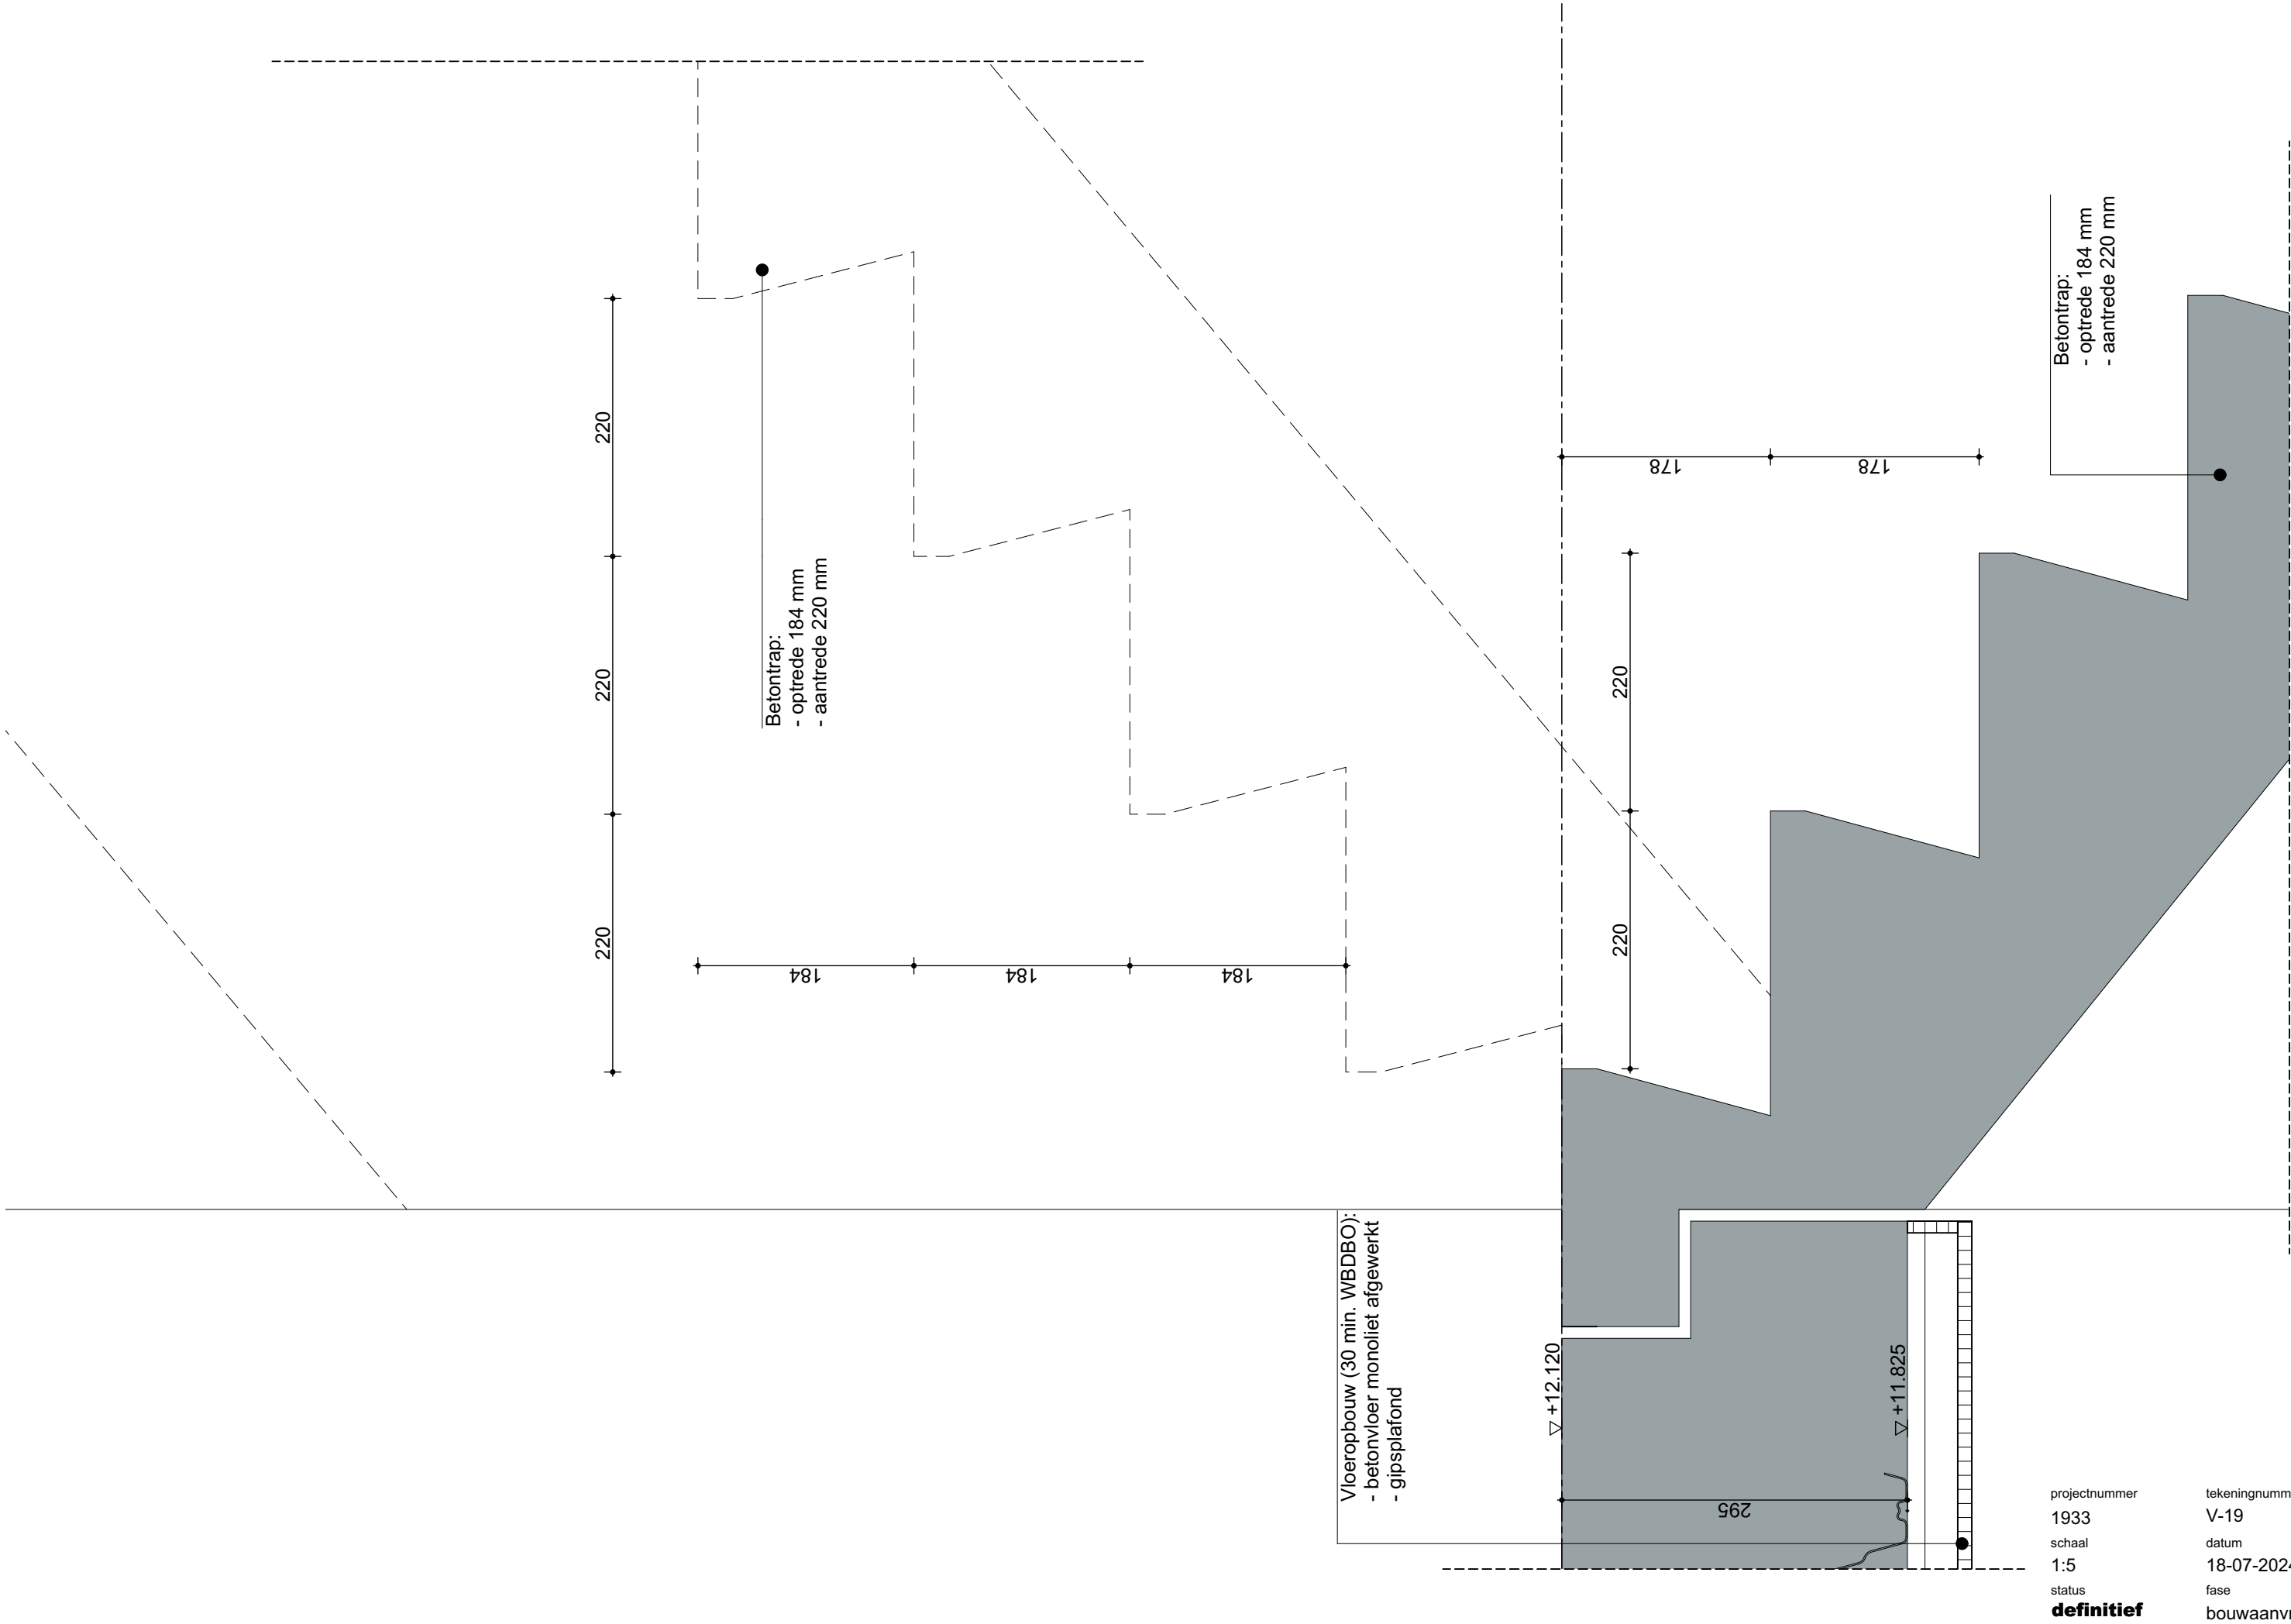

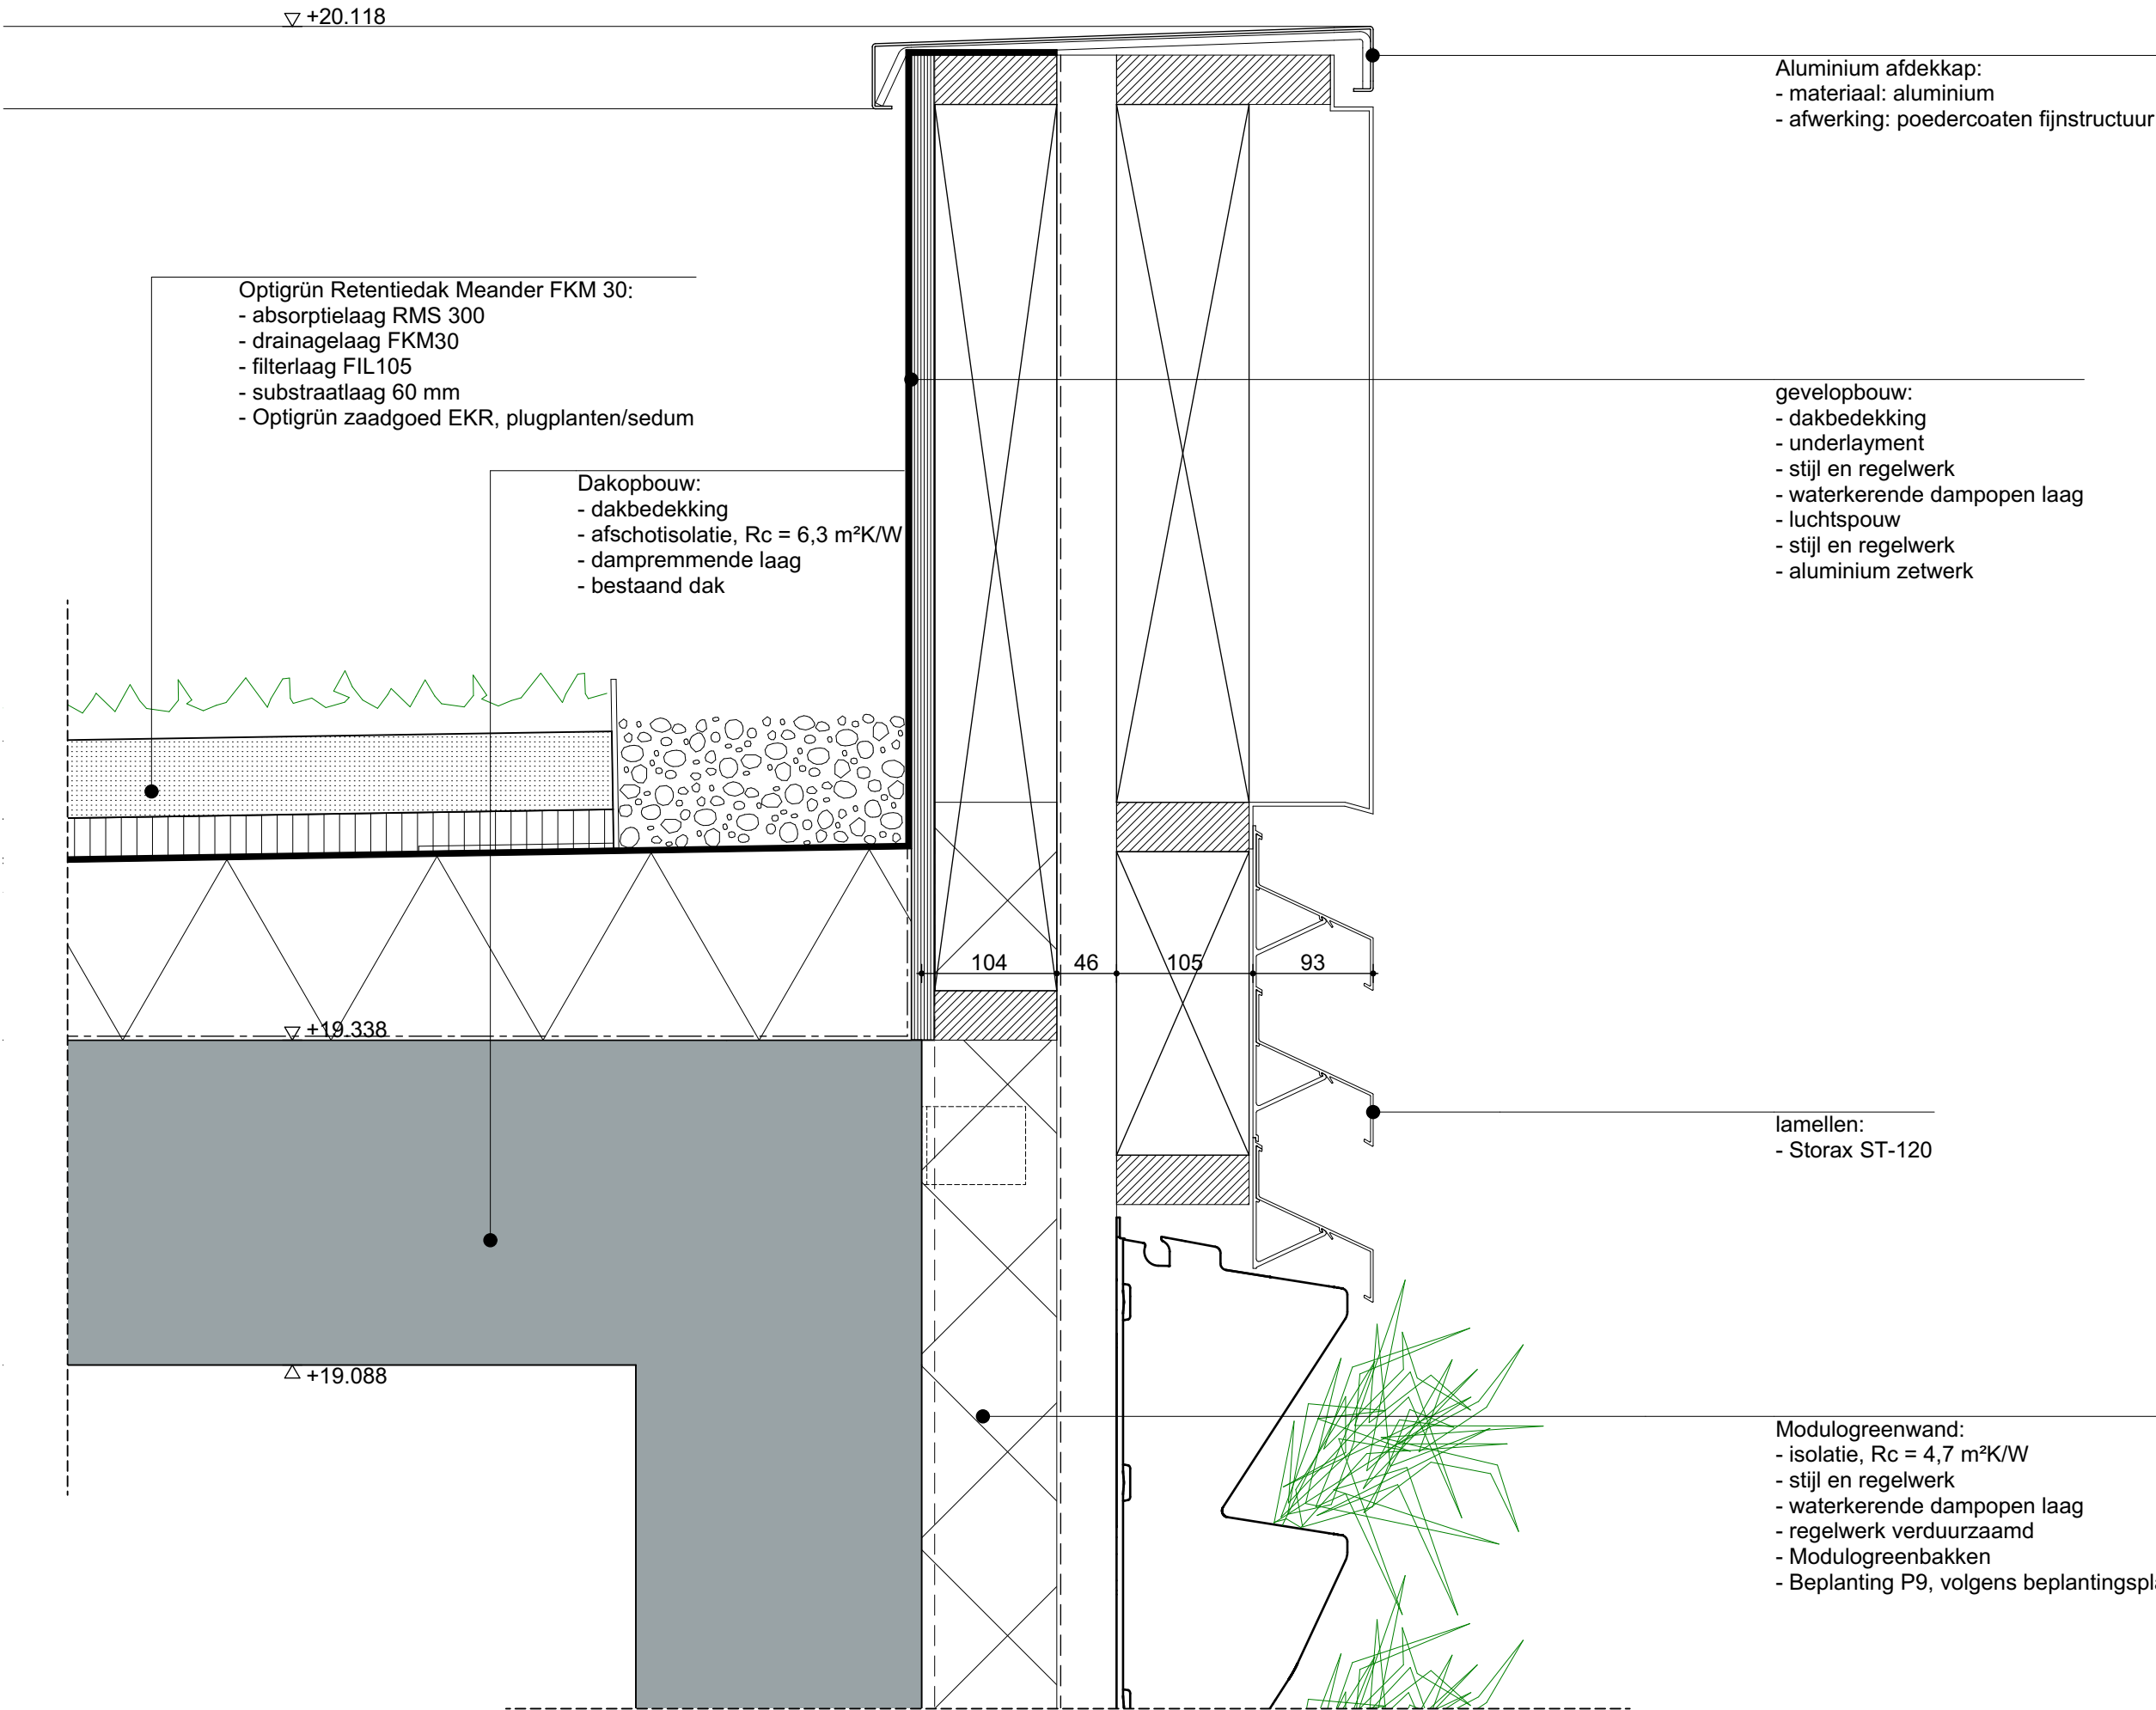

projectnummer	tekeningnummer
1933	V-20
schaal	datum
1:5	18-07-2024
status	fase
definitief	bouwaanvraag

- Modulogreenwand:
- isolatie, $R_c = 4,7 \text{ m}^2\text{K/W}$
 - stijl en regelwerk
 - waterkerende dampopen laag
 - regelwerk verduurzaamd
 - Modulogreenbakken
 - Beplanting P9, volgens beplantingsplan

- Optigrün Retentiedak Meander FKM 30:
- absorptielaag RMS 300
 - drainagelaag FKM30
 - filterlaag FIL105
 - substraatlaag 60 mm
 - Optigrün zaadgoed EKR, plugplanten/sedum

- Dakopbouw:
- dakbedekking
 - afschotisolatie, $R_c = 6,3 \text{ m}^2\text{K/W}$
 - dampremmende laag
 - bestaand dak

projectnummer	tekeningnummer
1933	V-21
schaal	datum
1:5	18-07-2024
status	fase
definitief	bouwaanvraag

