


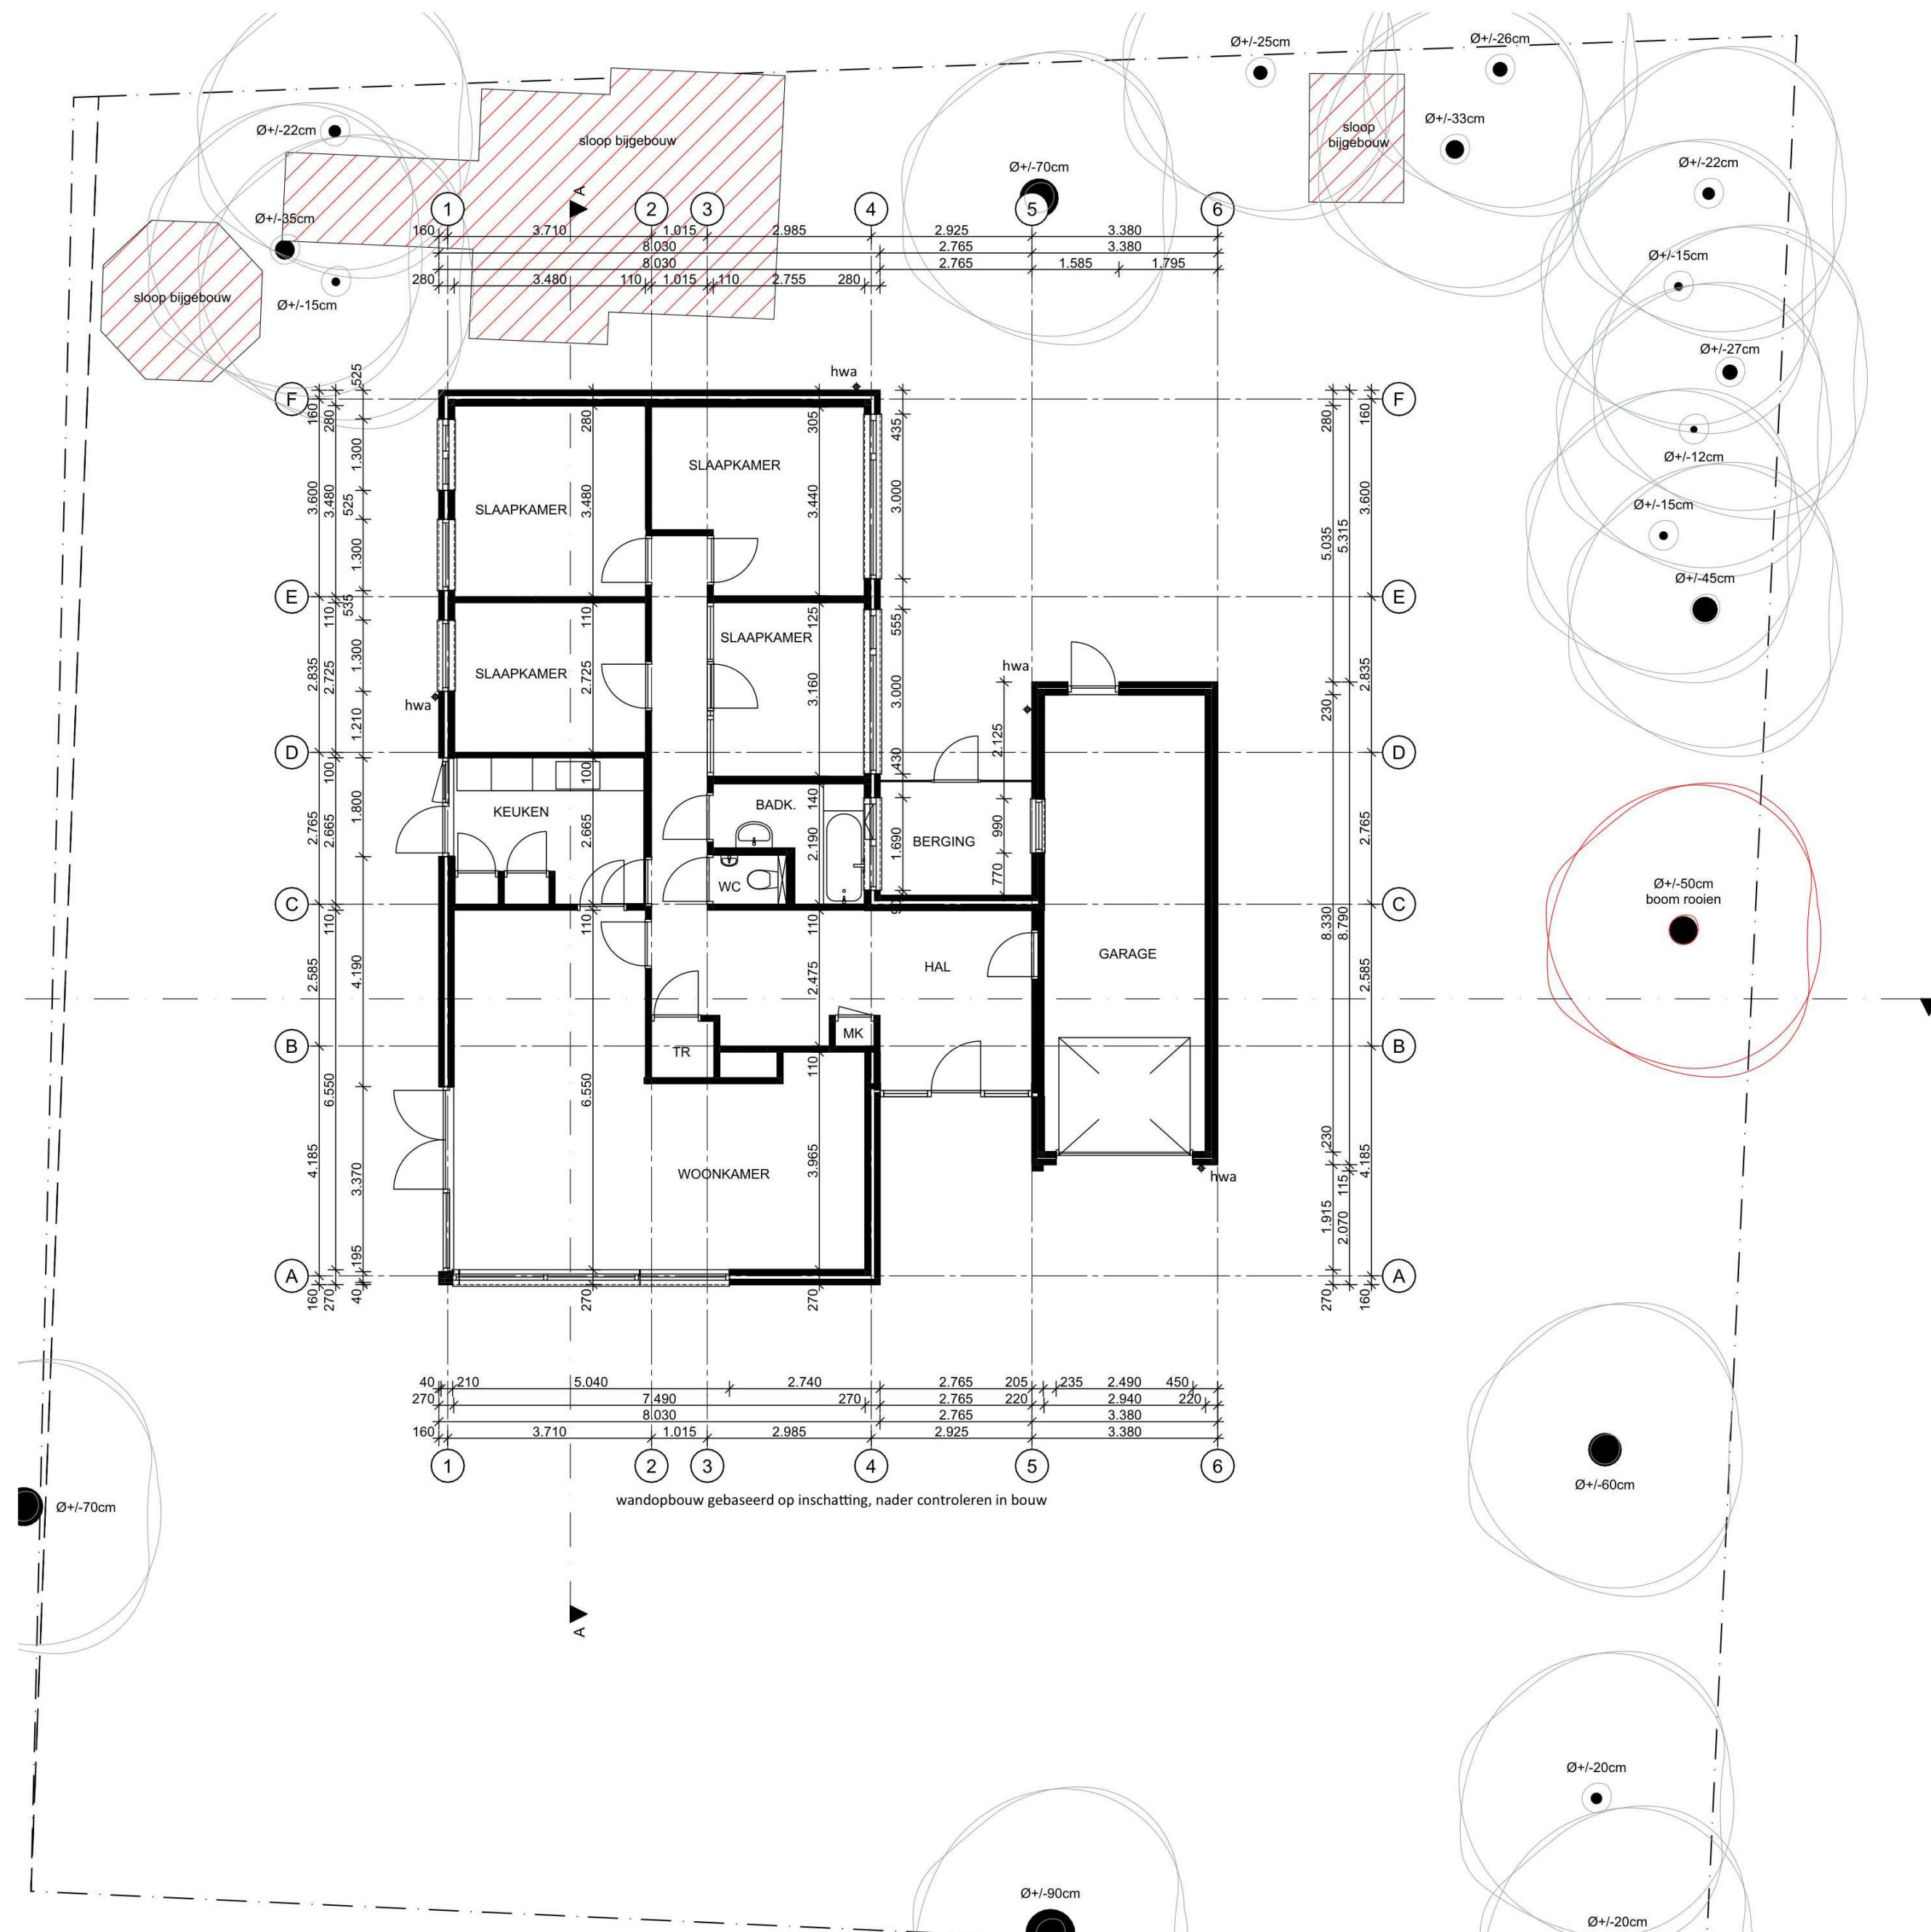

Begane grond

ALLE MATEN IN HET WERK TE CONTROLEREN

Blad: **BT.02**
Omschrijving: **PLATTEGROND INCL. PERCEEL**

Project: RIGOUREUZE VERBOUWING DENNENVELD 5 DENNENVELD 5, 5752AD te DEURNE	Werknr.: 2612	Datum: 06.08.26
	Schaal: 1:100	
	Formaat: A2	Wijz. A: 26.09.26
	Status: BT	Wijz. B:
	Modellieur: SV	Wijz. C: