

DETAILS ZIJN IN BLAUW TE VINDEN IN DE PLATTEGRONDEN EN GEVELS

Tekeningen BA-detailoverzicht

Teknr.	Omschrijving	Formaat	Schaal	Datum	Status	Wijz. nr.	Wijz. datum	bouwnummer
BA-701	Detailoverzicht rechtergevel BNR 1	A3	1:100	24-10-2023	DEFINITIEF			
BA-701a	Detailoverzicht voorgevel BNR 2-3-4-5	A3	1:100	24-10-2023	DEFINITIEF			
BA-701b	Detailoverzicht voorgevel BNR 6-7-12-13	A3	1:100	24-10-2023	DEFINITIEF			
BA-702	Detailoverzicht voorgevel BNR 1	A3	1:100	24-10-2023	DEFINITIEF			
BA-703	Detailoverzicht achtergevel BNR 13-12-7-6	A3	1:100	24-10-2023	DEFINITIEF			
BA-703a	Detailoverzicht achtergevel BNR 5-4-3-2	A3	1:100	24-10-2023	DEFINITIEF			
BA-703b	Detailoverzicht linkergevel BNR 1	A3	1:100	24-10-2023	DEFINITIEF			
BA-704	Detailoverzicht rechtergevel BNR 13	A3	1:100	24-10-2023	DEFINITIEF			
BA-705	Detailoverzicht achter- en linkergevel BNR 1 en 2	A3	1:100	24-10-2023	DEFINITIEF			
BA-706	Detailoverzicht linker- en rechtergevel BNR 4 en 5	A3	1:100	24-10-2023	DEFINITIEF			
BA-D010	Fundering met buitenwand (langsgevel)	A3	1:5	24-10-2023	DEFINITIEF			04-05-12-13
BA-D011	Fundering met buitendeur (langsgevel)	A3	1:5	24-10-2023	DEFINITIEF			02-03-12-13
BA-D011a	Fundering met buitendeur (langsgevel)	A3	1:5	24-10-2023	DEFINITIEF			01-04-05
BA-D050	Hellend dak met buitenwand (gootzijde langsgevel)	A3	1:5	24-10-2023	DEFINITIEF			12-13
BA-D051	Hellend dak met buitenwand (gootzijde langsgevel)	A3	1:5	24-10-2023	DEFINITIEF			01
BA-D052	Hellend dak met buitenwand (gootzijde langsgevel)	A3	1:5	24-10-2023	DEFINITIEF			04-05
BA-D060	Lessenaarsdak met chaperonvorst (bovenzijde langsgevel)	A3	1:5	24-10-2023	DEFINITIEF			02-03-12-13
BA-D061	Lessenaarsdak met chaperonvorst (bovenzijde langsgevel)	A3	1:5	24-10-2023	DEFINITIEF			01
BA-D062	Lessenaarsdak met chaperonvorst (bovenzijde langsgevel)	A3	1:5	24-10-2023	DEFINITIEF			04-05
BA-D090	Hellend dak met woningscheidende wand	A3	1:5	24-10-2023	DEFINITIEF			02-03-04-05-12-13
BA-D100	Hellend dak met buitenwand (eindgevel)	A3	1:5	24-10-2023	DEFINITIEF			02-04-05-13
BA-D110	Buitenwand met raamopening (onderaansluiting langsgevel)	A3	1:5	24-10-2023	DEFINITIEF			04-05-12-13
BA-D111	Buitenwand met raamopening (onderaansluiting langsgevel)	A3	1:5	24-10-2023	DEFINITIEF			01
BA-D112	Buitenwand met raamopening (onderaansluiting langsgevel)	A3	1:5	24-10-2023	DEFINITIEF			06-07-08-09-10-11
BA-D119	Buitenwand met spekband (langsgevel)	A3	1:5	24-10-2023	DEFINITIEF			04-05
BA-D120	Buitenwand met verdiepingsvloer en raamopening (b.a. l.g.)	A3	1:5	24-10-2023	DEFINITIEF			04-05
BA-D121	Buitenwand met verdiepingsvloer en raamopening (b.a. l.g.)	A3	1:5	24-10-2023	DEFINITIEF			01
BA-D121a	Buitenwand met verdiepingsvloer en deuropening (b.a. l.g.)	A3	1:5	24-10-2023	DEFINITIEF			04-05
BA-D122	Buitenwand met verdiepingsvloer en raamopening (b.a. l.g.)	A3	1:5	24-10-2023	DEFINITIEF			06-07-08-09-10-11
BA-D129	Buitenwand met verdiepingsvloer en deuropening (b.a. l.g.)	A3	1:5	24-10-2023	DEFINITIEF			12-13
BA-D130	Buitenwand met raamopening (zijaansluiting langsgevel)	A3	1:5	24-10-2023	DEFINITIEF			04-05-12-13
BA-D131	Buitenwand met raamopening (zijaansluiting langsgevel)	A3	1:5	24-10-2023	DEFINITIEF			01
BA-D131a	Buitenwand met deuropening (zijaansluiting langsgevel)	A3	1:5	24-10-2023	DEFINITIEF			01-04-05
BA-D132	Buitenwand met raamopening (zijaansluiting langsgevel)	A3	1:5	24-10-2023	DEFINITIEF			06-07-08-09-10-11
BA-D140	Dak met buitenwand	A3	1:5	24-10-2023	DEFINITIEF			13



CIER ARCHITECTEN

Project
Florijn Weesp, 13 woningen
Buitenveer 25

Projectadres
Buitenveer 25
1381 AB Weesp

Fase / Status
Omgevingsvergunning
DEFINITIEF

Opdrachtgever
RocTerra Vastgoed Ontwikkeling Elst bv

www.mbb.nl

MBB

Omschrijving
Detailoverzicht rechtergevel BNR 1

Datum
24-10-2023

Formaat
A3

Getekend
[Signature]

Wijzigingsdatum

Projectnummer
220008

Schaal
1 : 100

Tekeningnummer
BA-701



CIER ARCHITECTEN

Project
Florijn Weesp, 13 woningen
Buitenveer 25

Projectadres
Buitenveer 25
1381 AB Weesp

Fase / Status
Omgevingsvergunning
DEFINITIEF

Opdrachtgever
RocTerra Vastgoed Ontwikkeling Elst bv

www.mbb.nl

MBB

Omschrijving
Detailoverzicht voorgevel BNR
2-3-4-5

Datum
24-10-2023

Formaat
A3

Getekend
[Signature]

Wijzigingsdatum

Projectnummer
220008

Schaal
1 : 100

Tekeningnummer
BA-701a



CIER ARCHITECTEN

Project
Florijn Weesp, 13 woningen
Buitenveer 25

Projectadres
Buitenveer 25
1381 AB Weesp

Fase / Status
Omgevingsvergunning
DEFINITIEF

Opdrachtgever
RocTerra Vastgoed Ontwikkeling Elst bv

www.mbb.nl

MBB

Omschrijving
Detailoverzicht voorgevel BNR
6-7-12-13

Datum
24-10-2023

Formaat
A3

Getekend
[Signature]

Wijzigingsdatum

Projectnummer
220008

Schaal
1 : 100

Tekeningnummer
BA-701b



CIER ARCHITECTEN

Project
Florijn Weesp, 13 woningen
Buitenveer 25

Projectadres
Buitenveer 25
1381 AB Weesp

Fase / Status
Omgevingsvergunning
DEFINITIEF

Opdrachtgever
RocTerra Vastgoed Ontwikkeling Elst bv

www.mbb.nl



Omschrijving
Detailoverzicht voorgevel BNR 1

Datum
24-10-2023

Formaat
A3

Getekend




Wijzigingsdatum

Projectnummer
220008

Schaal
1 : 100

Tekeningnummer
BA-702

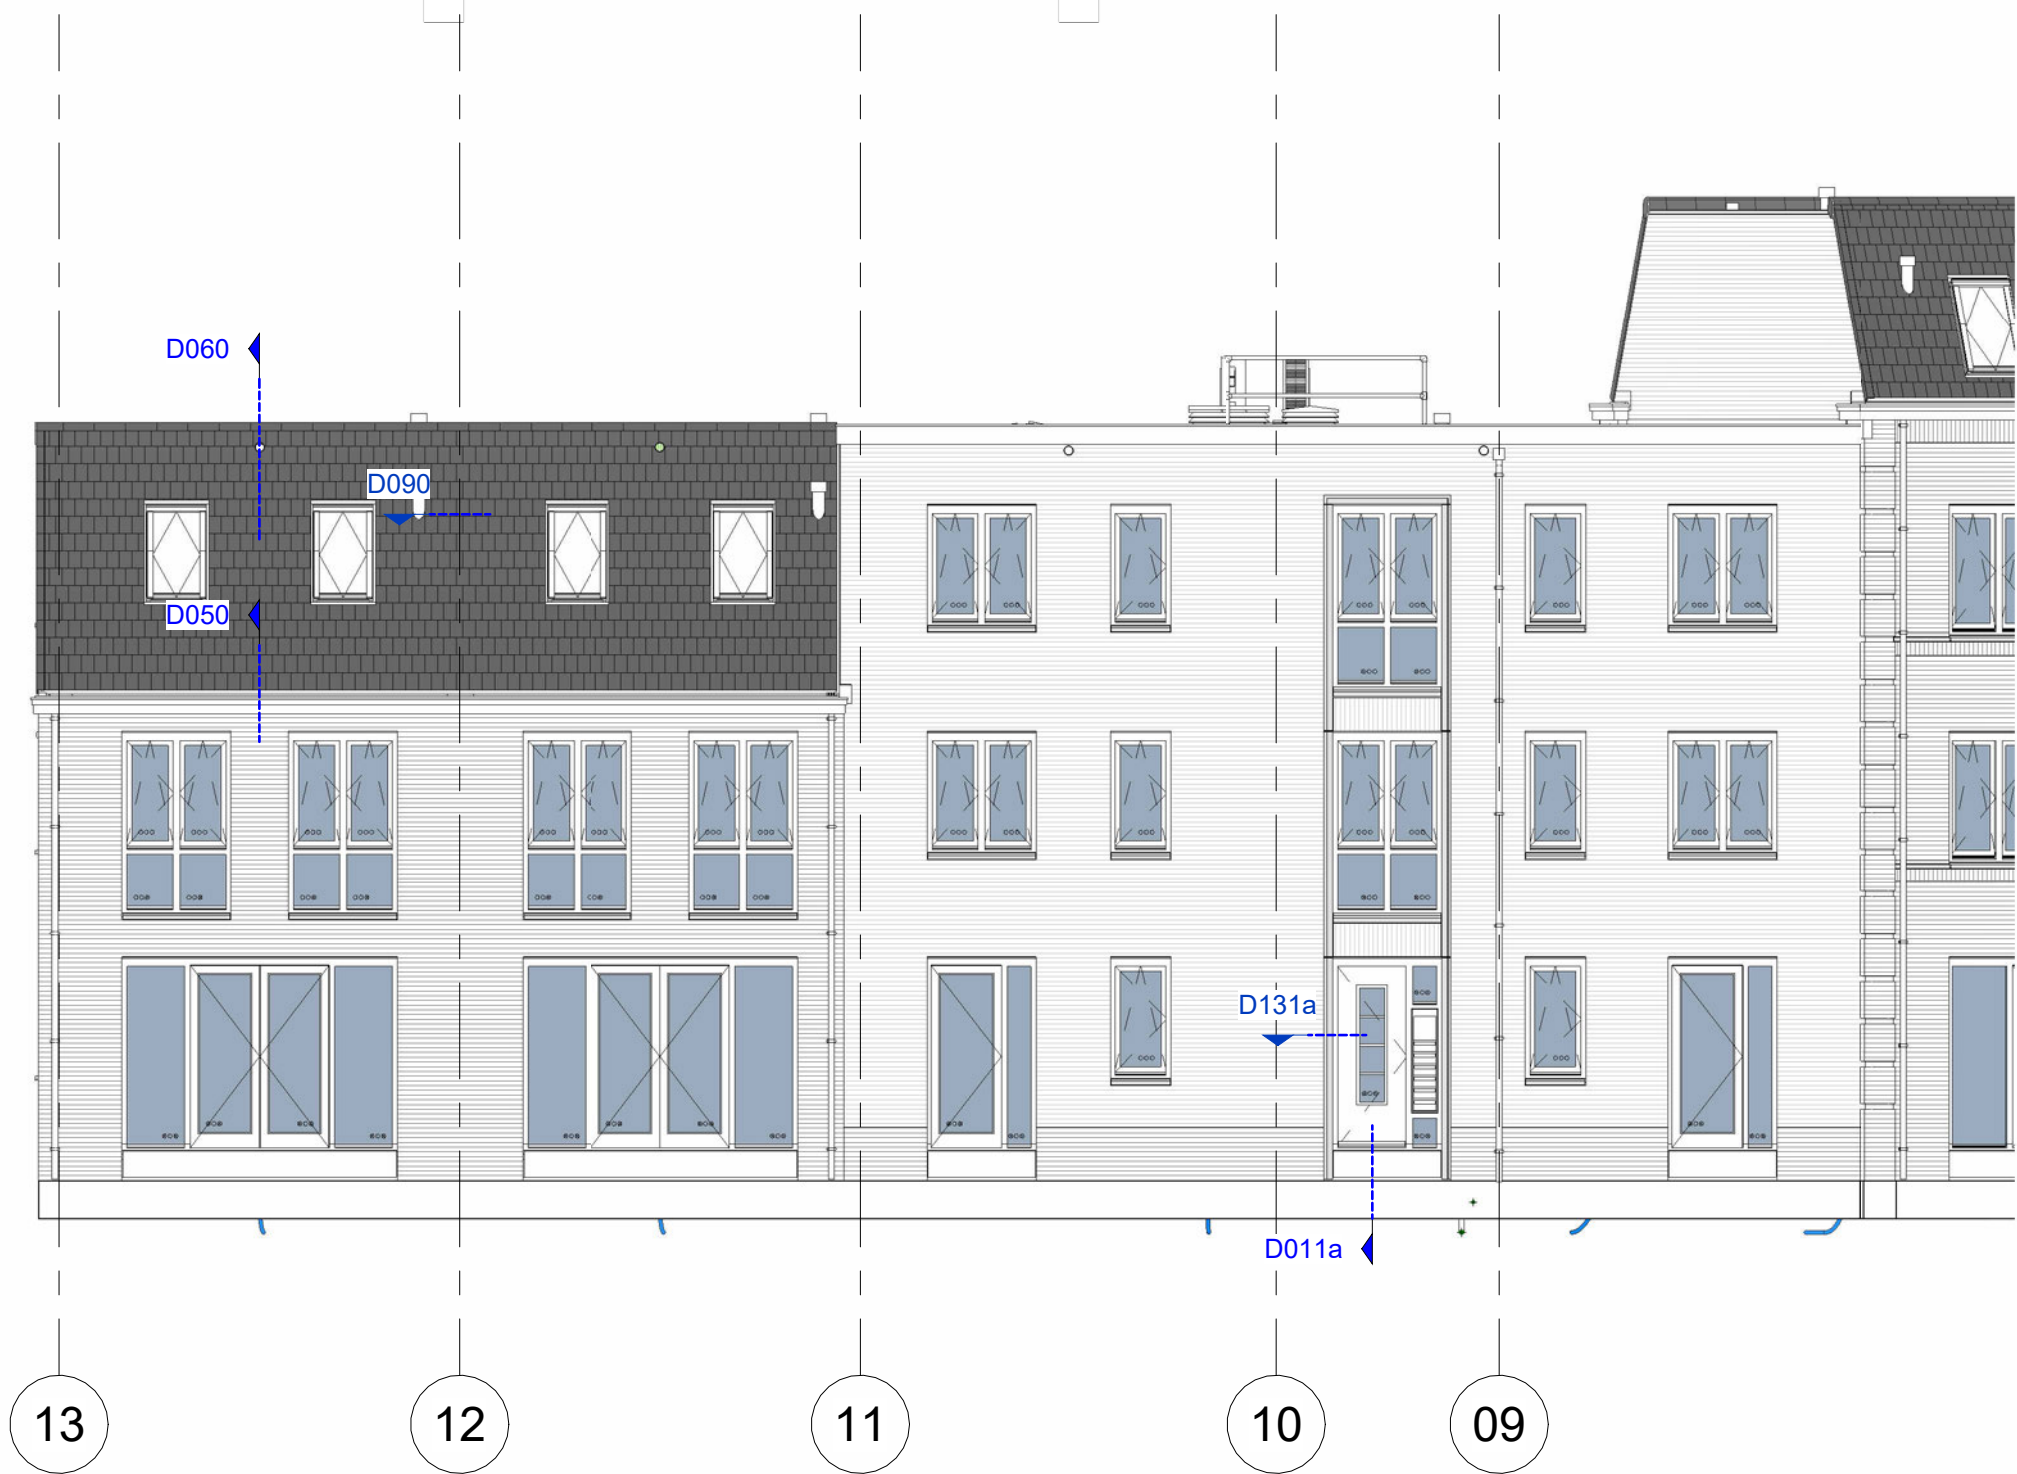

CIER ARCHITECTEN

Project
Florijn Weesp, 13 woningen
Buitenveer 25

Projectadres
Buitenveer 25
1381 AB Weesp

Fase / Status
Omgevingsvergunning
DEFINITIEF

Opdrachtgever
RocTerra Vastgoed Ontwikkeling Elst bv

www.mbb.nl

MBB

Omschrijving
Detailoverzicht achtergevel BNR
13-12-7-6

Datum
24-10-2023

Formaat
A3

Getekend
[Signature]

Wijzigingsdatum

Projectnummer
220008

Schaal
1 : 100

Tekeningnummer
BA-703



CIER ARCHITECTEN

Project
Florijn Weesp, 13 woningen
Buitenveer 25

Projectadres
Buitenveer 25
1381 AB Weesp

Fase / Status
Omgevingsvergunning
DEFINITIEF

Opdrachtgever
RocTerra Vastgoed Ontwikkeling Elst bv

www.mbb.nl

MBB

Omschrijving
Detailoverzicht achtergevel BNR
5-4-3-2

Datum
24-10-2023

Formaat
A3

Getekend
[Signature]

Wijzigingsdatum

Projectnummer
220008

Schaal
1 : 100

Tekeningnummer
BA-703a



CIER ARCHITECTEN

Project
Florijn Weesp, 13 woningen
Buitenveer 25

Projectadres
Buitenveer 25
1381 AB Weesp

Fase / Status
Omgevingsvergunning
DEFINITIEF

Opdrachtgever
RocTerra Vastgoed Ontwikkeling Elst bv

www.mbb.nl



Omschrijving
Detailoverzicht linkergevel BNR 1

Datum
24-10-2023

Formaat
A3


Getekend


Wijzigingsdatum

Projectnummer
220008

Schaal
1 : 100

Tekeningnummer
BA-703b

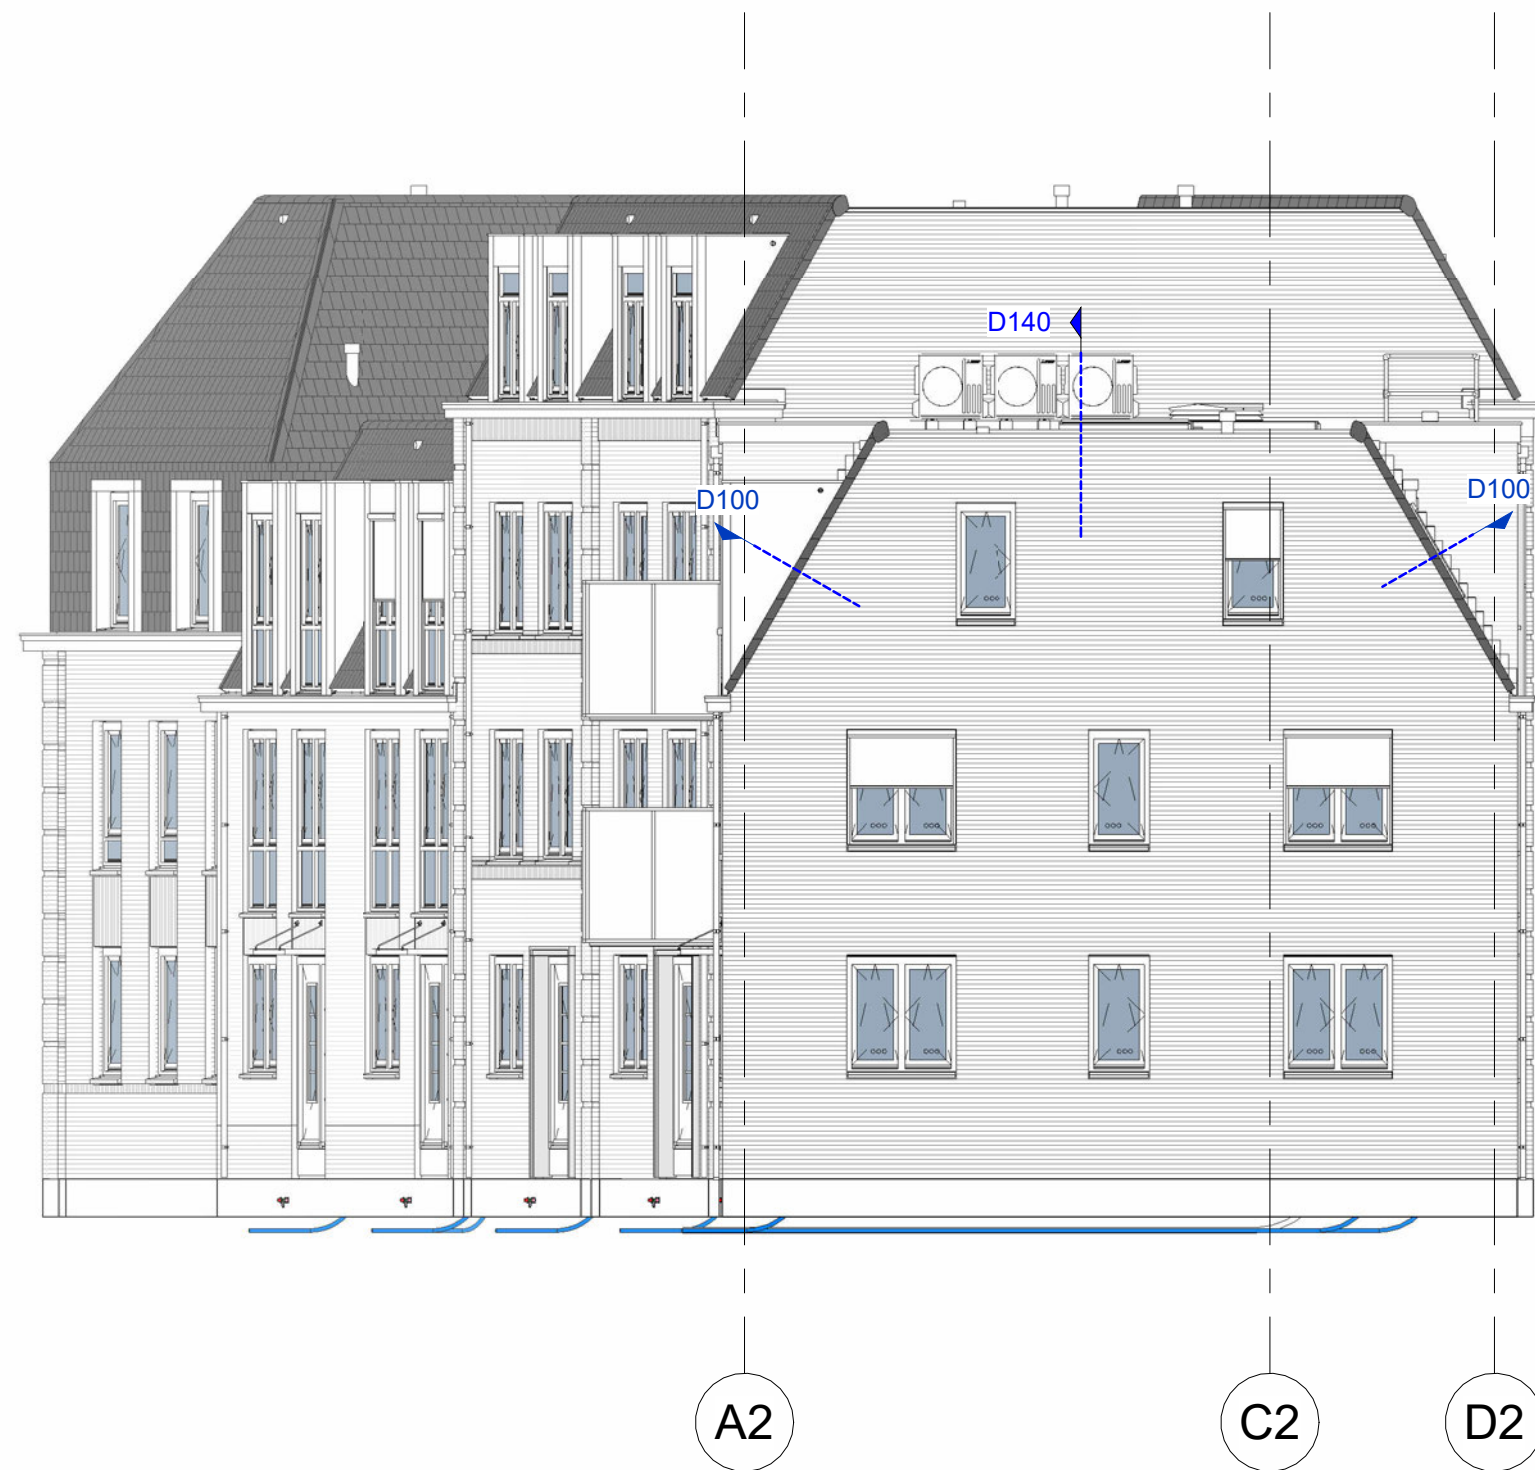

CIER ARCHITECTEN

Project
Florijn Weesp, 13 woningen
Buitenveer 25

Projectadres
Buitenveer 25
1381 AB Weesp

Fase / Status
Omgevingsvergunning
DEFINITIEF

Opdrachtgever
RocTerra Vastgoed Ontwikkeling Elst bv

www.mbb.nl

MBB

Omschrijving
Detailoverzicht rechtergevel BNR 13

Datum
24-10-2023

Formaat
A3


Getekend
[Signature]

Wijzigingsdatum


Projectnummer
220008

Schaal
1 : 100

Tekeningnummer
BA-704

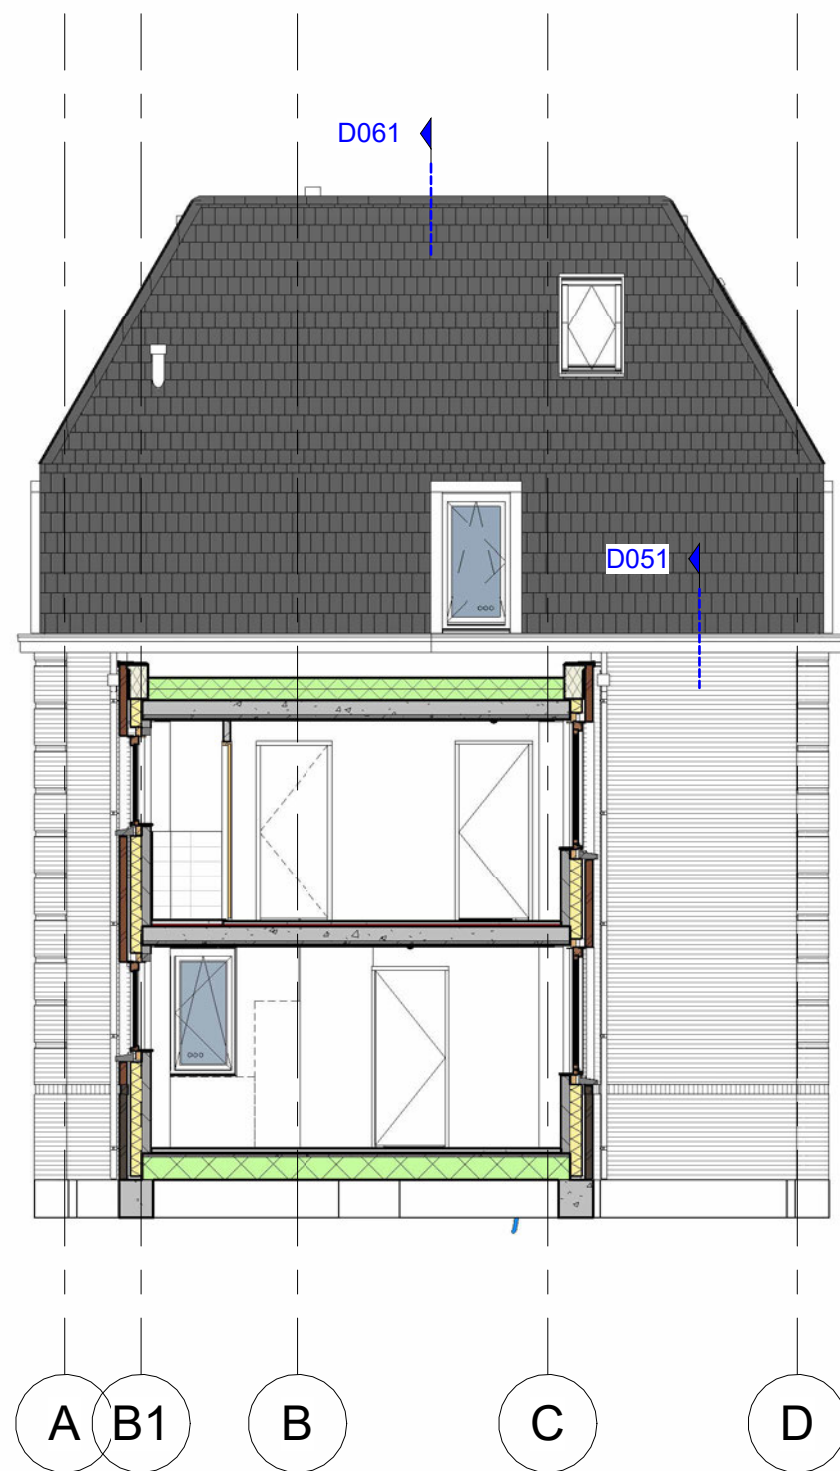

MBB achtergevel BNR 1
1 : 100

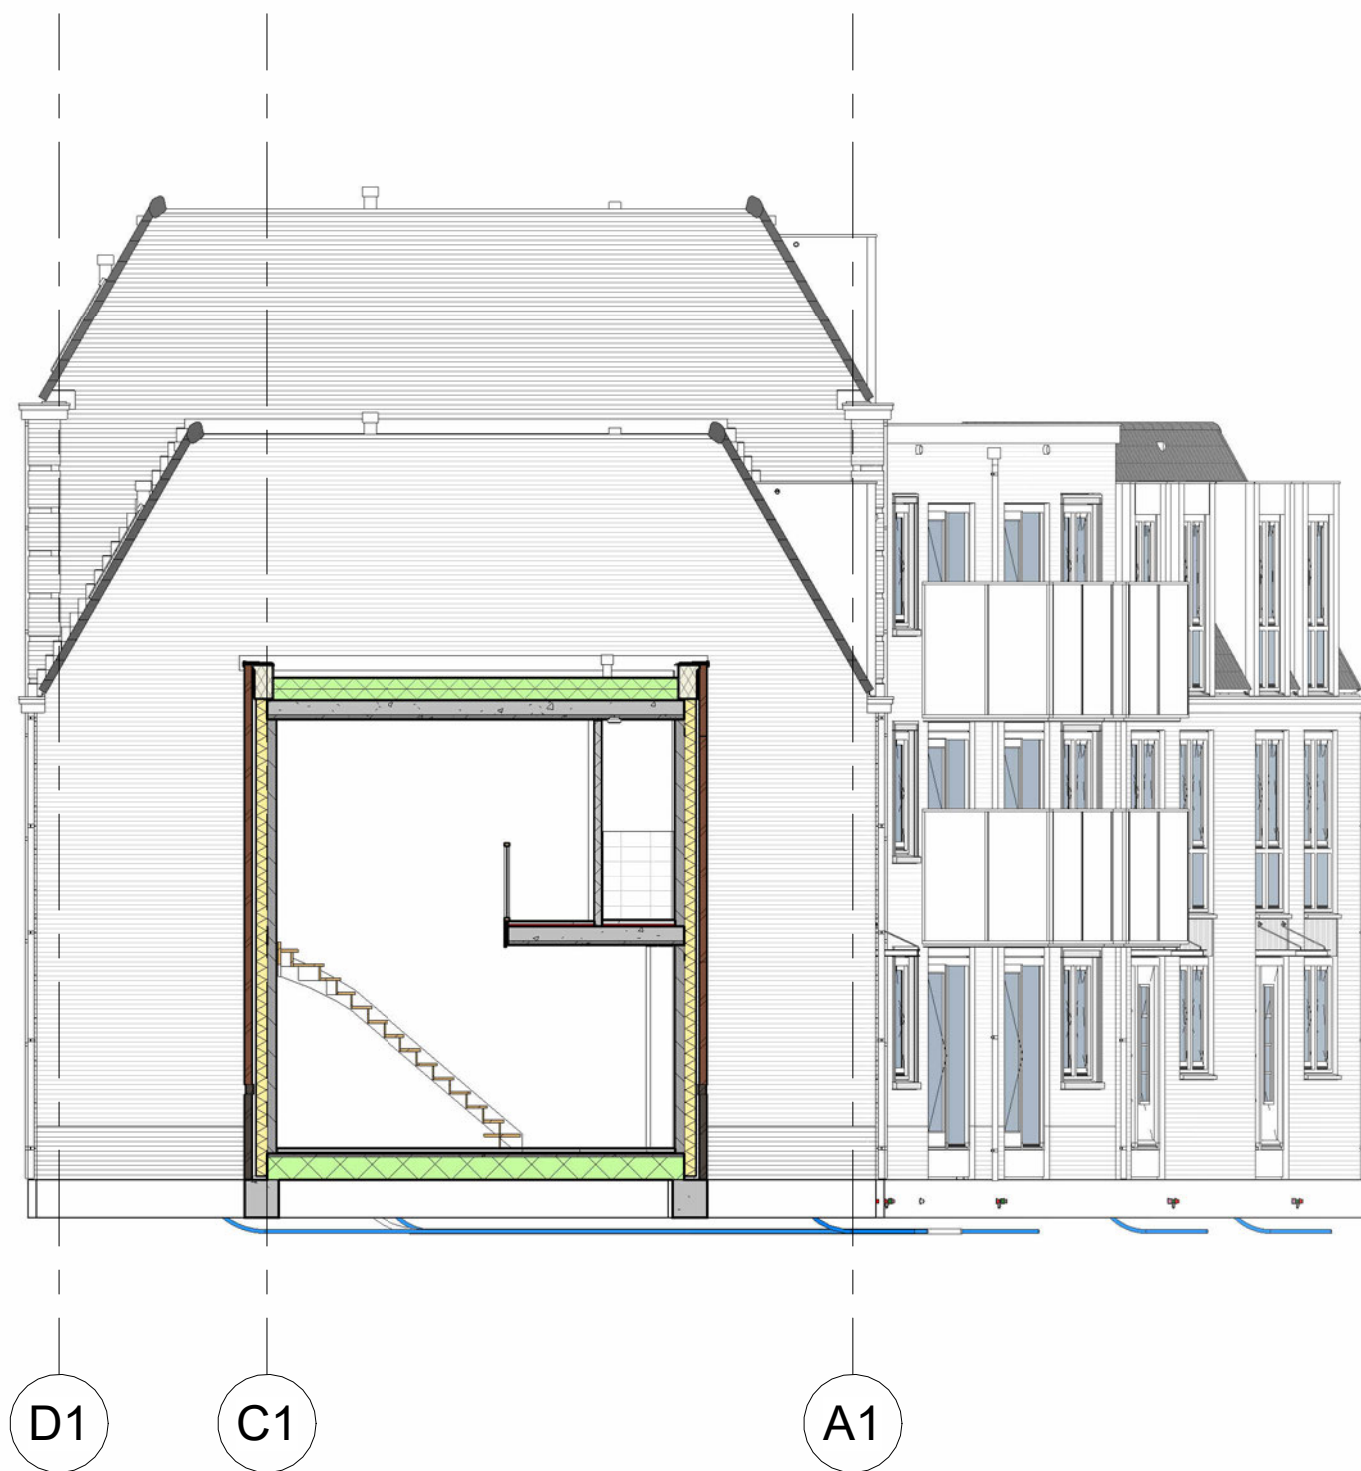

MBB linkergevel BNR 2
1 : 100

C I E R ARCHITECTEN

Project
Florijn Weesp, 13 woningen
Buitenveer 25

Projectadres
Buitenveer 25
1381 AB Weesp

Fase / Status
Omgevingsvergunning
DEFINITIEF

Opdrachtgever
RocTerra Vastgoed Ontwikkeling Elst bv

www.mbb.nl

MBB

Omschrijving
Detailoverzicht achter- en linkergevel
BNR 1 en 2

Datum
24-10-2023

Formaat
A3


Getekend
[Signature]

Wijzigingsdatum


Projectnummer
220008

Schaal
1 : 100

Tekeningnummer
BA-705

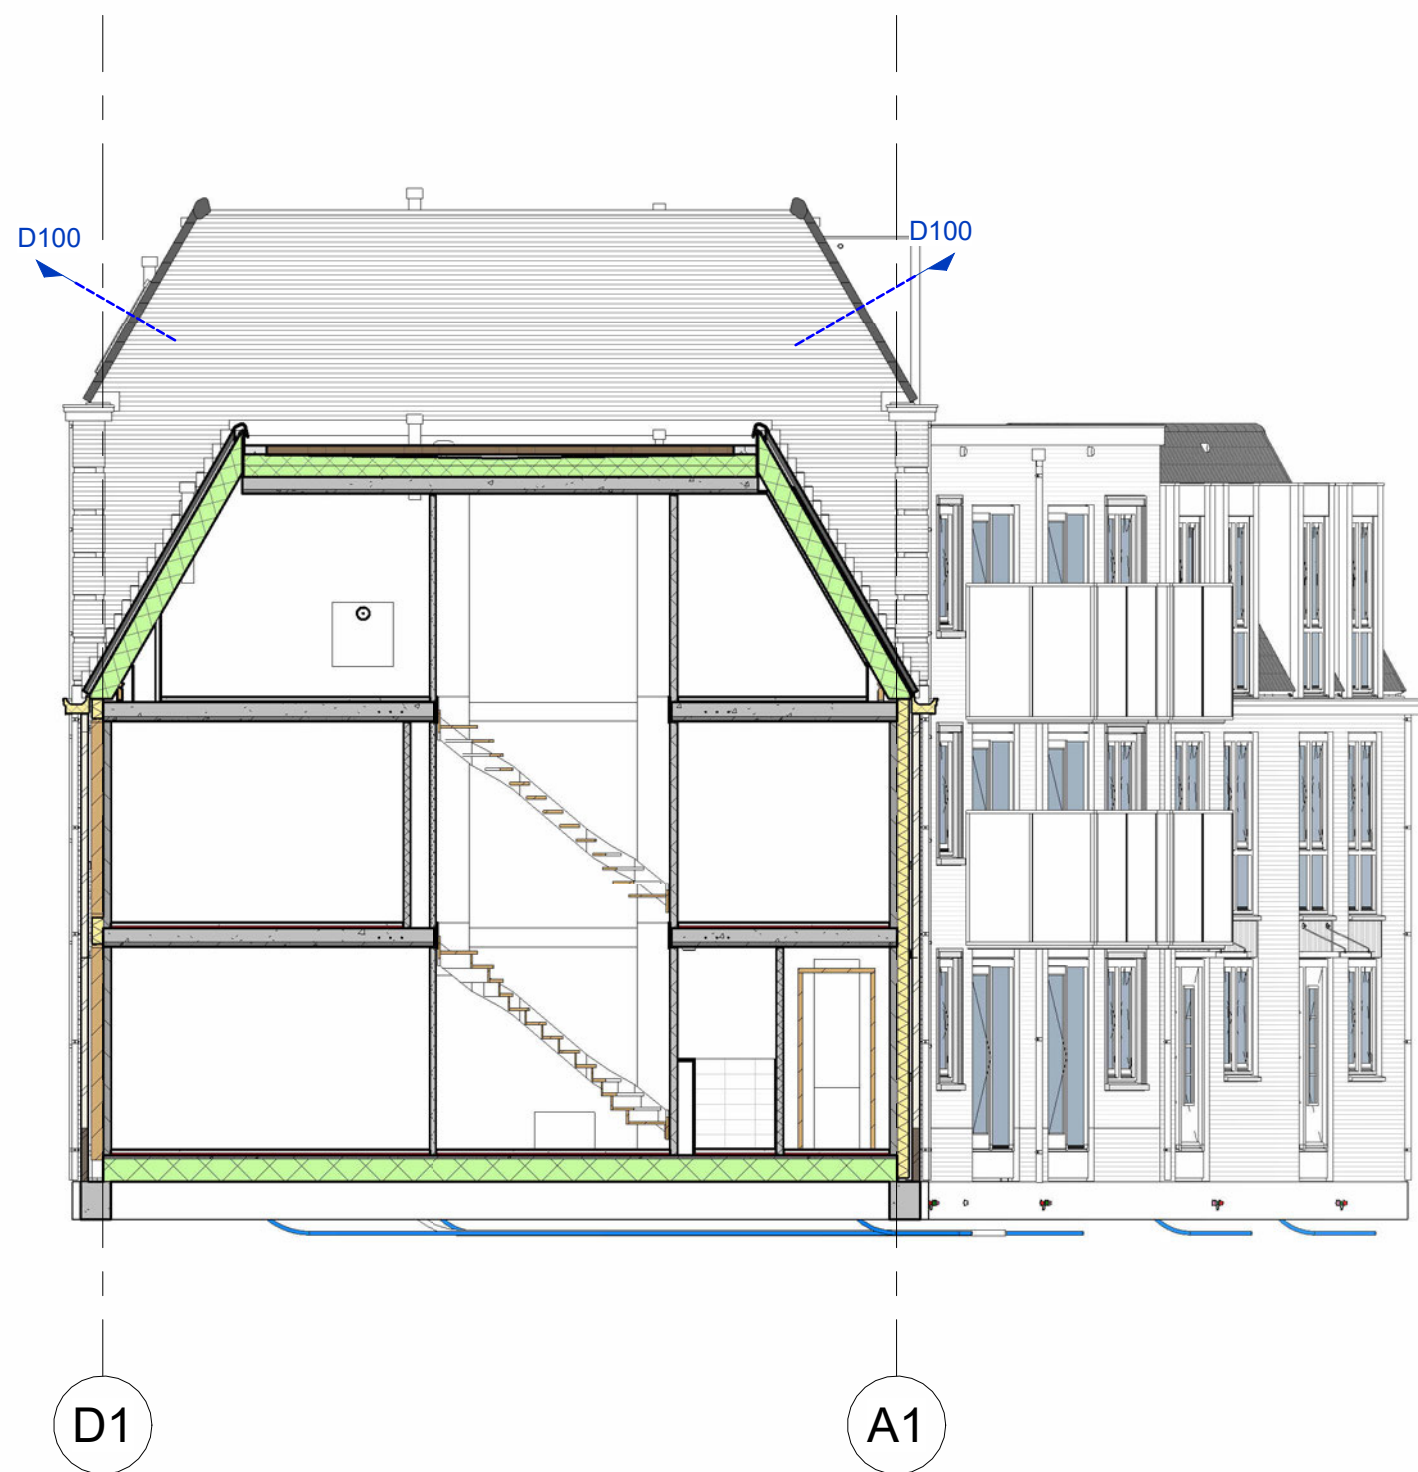

linkergevel BNR 4
1 : 100

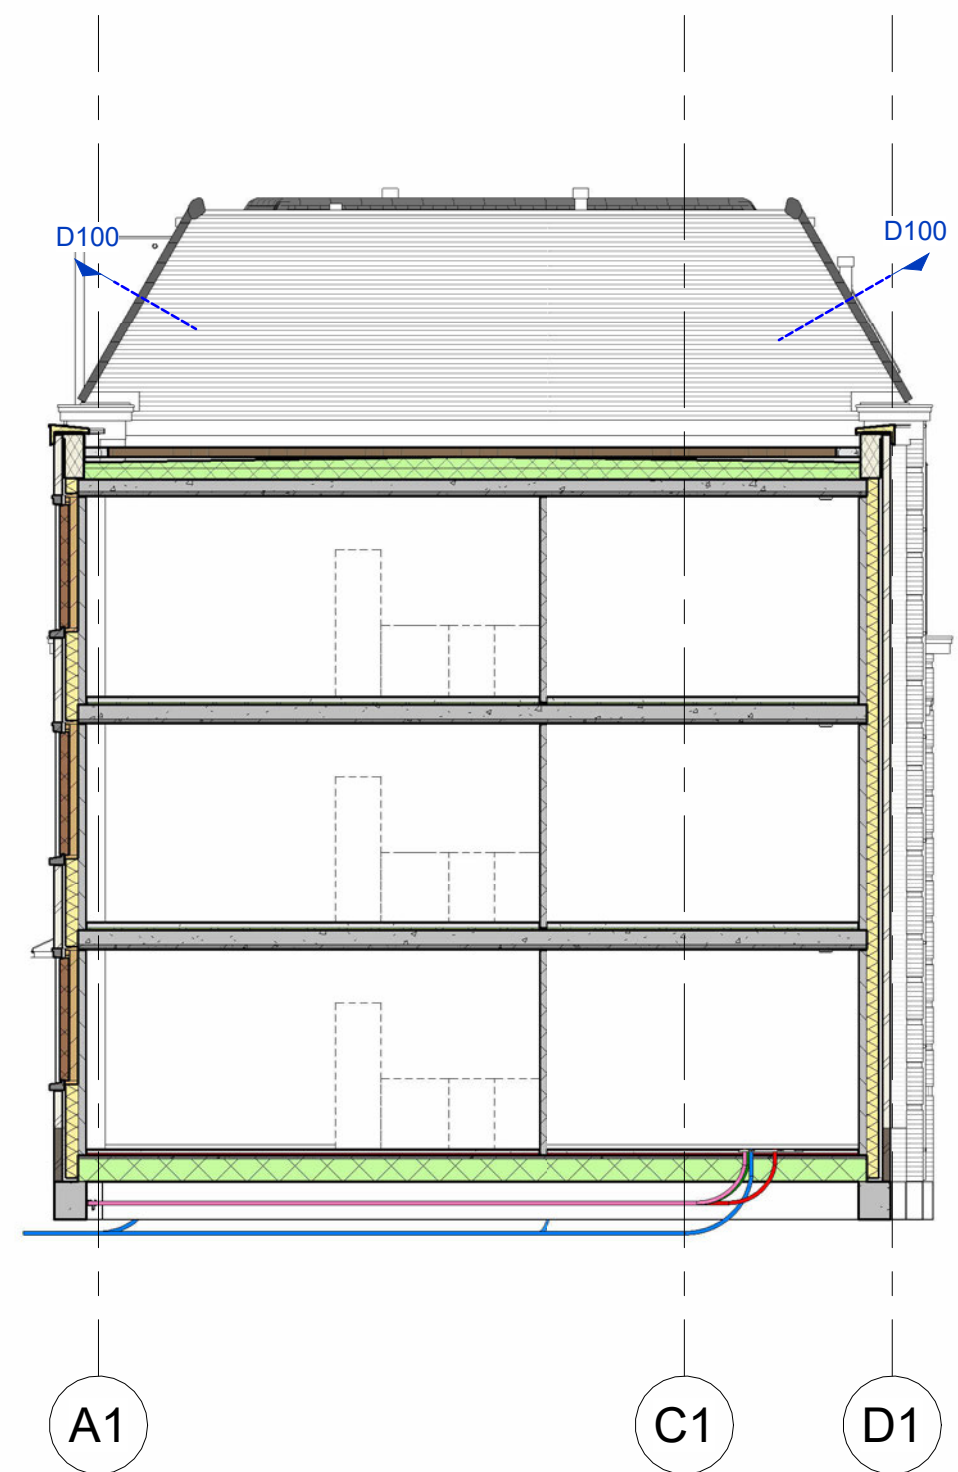

rechtergevel BNR 5
1 : 100

CIER ARCHITECTEN

Project
Florijn Weesp, 13 woningen
Buitenveer 25

Projectadres
Buitenveer 25
1381 AB Weesp

Fase / Status
Omgevingsvergunning
DEFINITIEF

Opdrachtgever
RocTerra Vastgoed Ontwikkeling Elst bv

www.mbb.nl



Omschrijving
Detailoverzicht linker- en rechtergevel
BNR 4 en 5

Datum
24-10-2023

Formaat
A3

Getekend


Wijzigingsdatum

Projectnummer
220008

Schaal
1 : 100

Tekeningnummer
BA-706

A1



- kalkzandsteen, d=100mm (CS12)

- kimspecie
- cementdekvloer, dikte 70mm met vloerverwarming

— vloerafwerking door gebruiker

begane grond
P+0

maai veld

isolatie, dikte 154mm
($R_c > 5,90 \text{ m}^2 \cdot \text{K/W}$)

open stootvoeg t.b.v vochtafvoer

 bk lagenmaat P -350

bk fundering P -420

uitvullen

ribcassettevloer, dikte 350mm
Rc>5,0m².K/W

— FB 400x500mm (bxh) C20/25 XC4

fundering
P-420

Fase / Status
Omgevingsvergunning
DEFINITIEF

www.mbb.nl




Formaat
A3

Wijzigingsdatum

Tekeningnummer
BA-D010

Detail komt voor bij de volgende bouwnummers: 04-05-12-13

A2

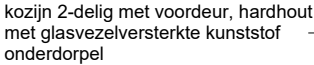

metselwerk 100mm,
 waalformaat/wildverband, Altair HV
 WF rood-bruin met voeg antraciet
 2mm terugliggend

waterdichte aansluiting

grind—

betontegel

maaiiveld

geïsoleerde kantplank dekplaat met
XPS 15-80x350 Rc>2,46m².K/W +
extra 110mm XPS

afdichting (PUR)

II
cementdekvloer, dikte 70mm met
vloerverwarming

Celdex EPDM Stelkozijnband

kozijnstelhoek, type conform opgave

||

—vloerafwerking door gebruiker

begane grond
B: 0

fundering
P-420

ribcassettevloer, dikte 350mm
Rc>5,0m².K/W

— FB 400x500mm (bxh) C20/25 XC4

Projectadres
Buitenveer 25
1381 AB Weesp

Opdrachtgever
RocTerra Vastgoed Ontwikkeling Elst bv

www.mbb.nl



Datum
24-10-2023

Getekend


**Wijzigingsdatum**

Schaal
1 : 5

Tekeningnummer
BA-D011

Detail komt voor bij de volgende bouwnummers: 02-03-12-13

A1

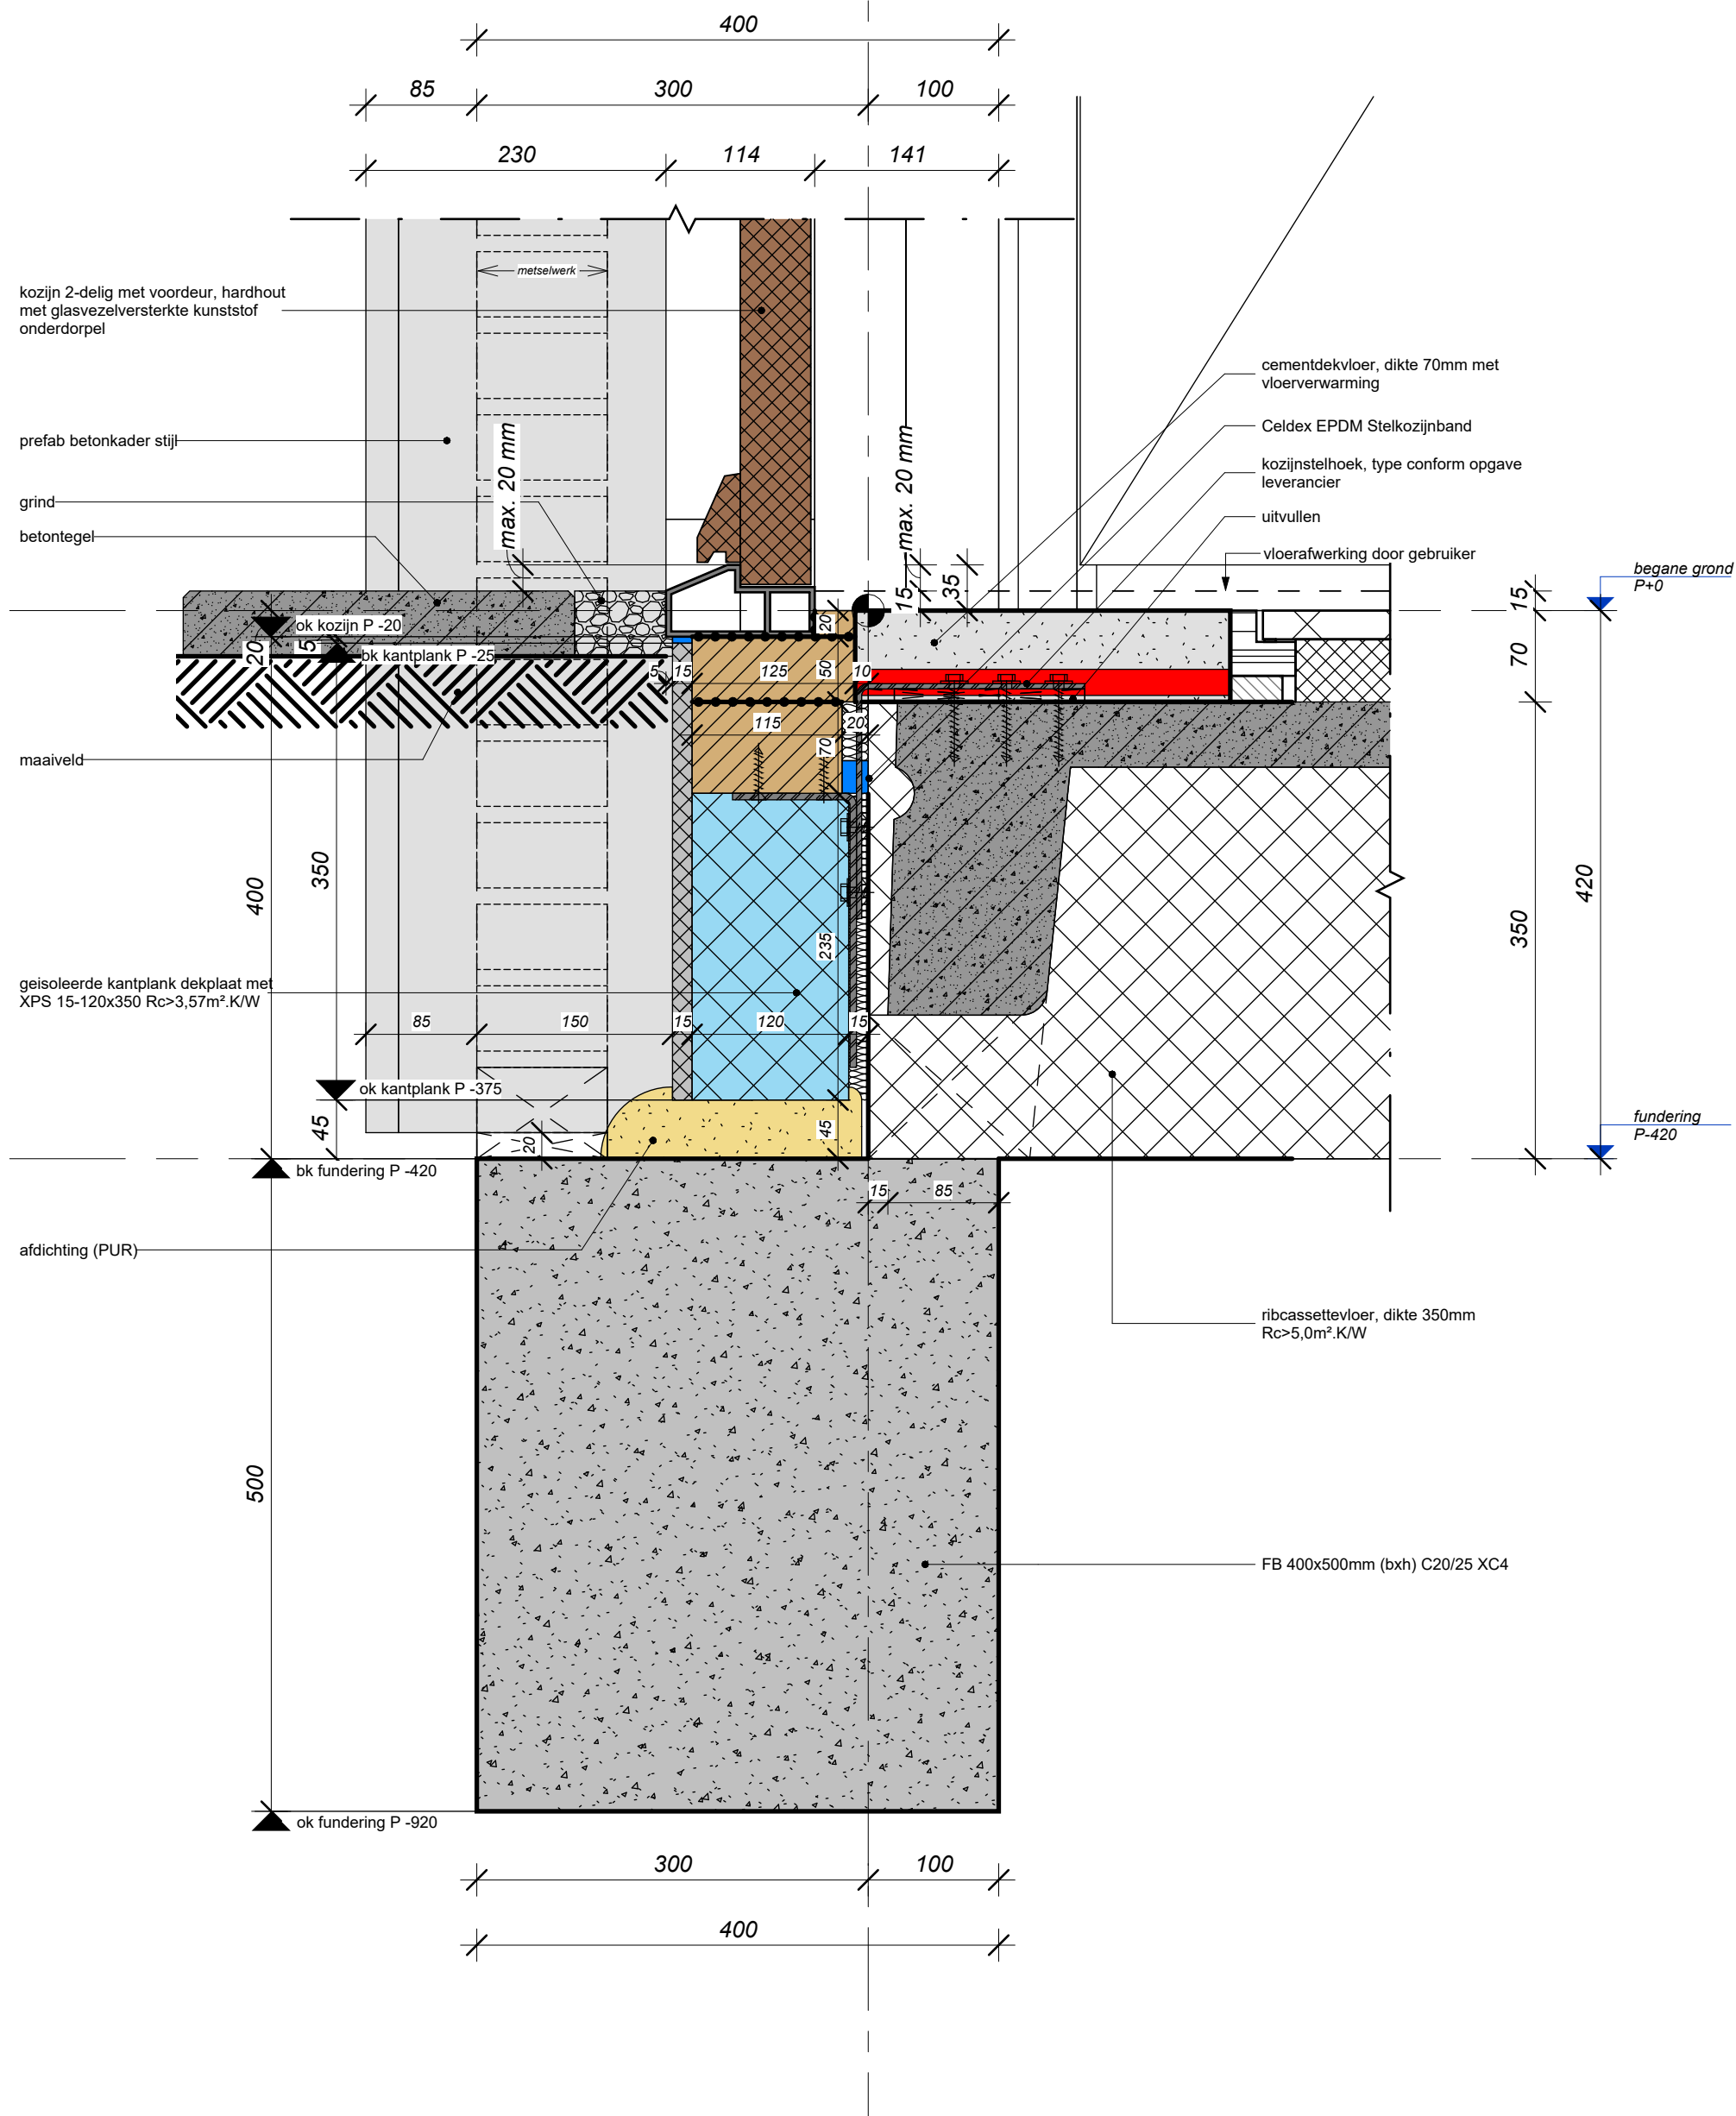

CIER ARCHITECTEN

Project
Florijn Weesp, 13 woningen
Buitenveer 25

Projectadres
Buitenveer 25
1381 AB Weesp

Fase / Status
Omgevingsvergunning
DEFINITIEF

Opdrachtgever
RocTerra Vastgoed Ontwikkeling Elst bv

www.mbb.nl



Omschrijving
Fundering met buitendeur
(langsgevel)

Datum
24-10-2023

Formaat
A3

Getekend

**Wijzigingsdatum**


Projectnummer
220008

Schaal
1 : 5

Tekeningnummer
BA-D011a

Detail komt voor bij de volgende bouwnummers: 01-04-05

D2

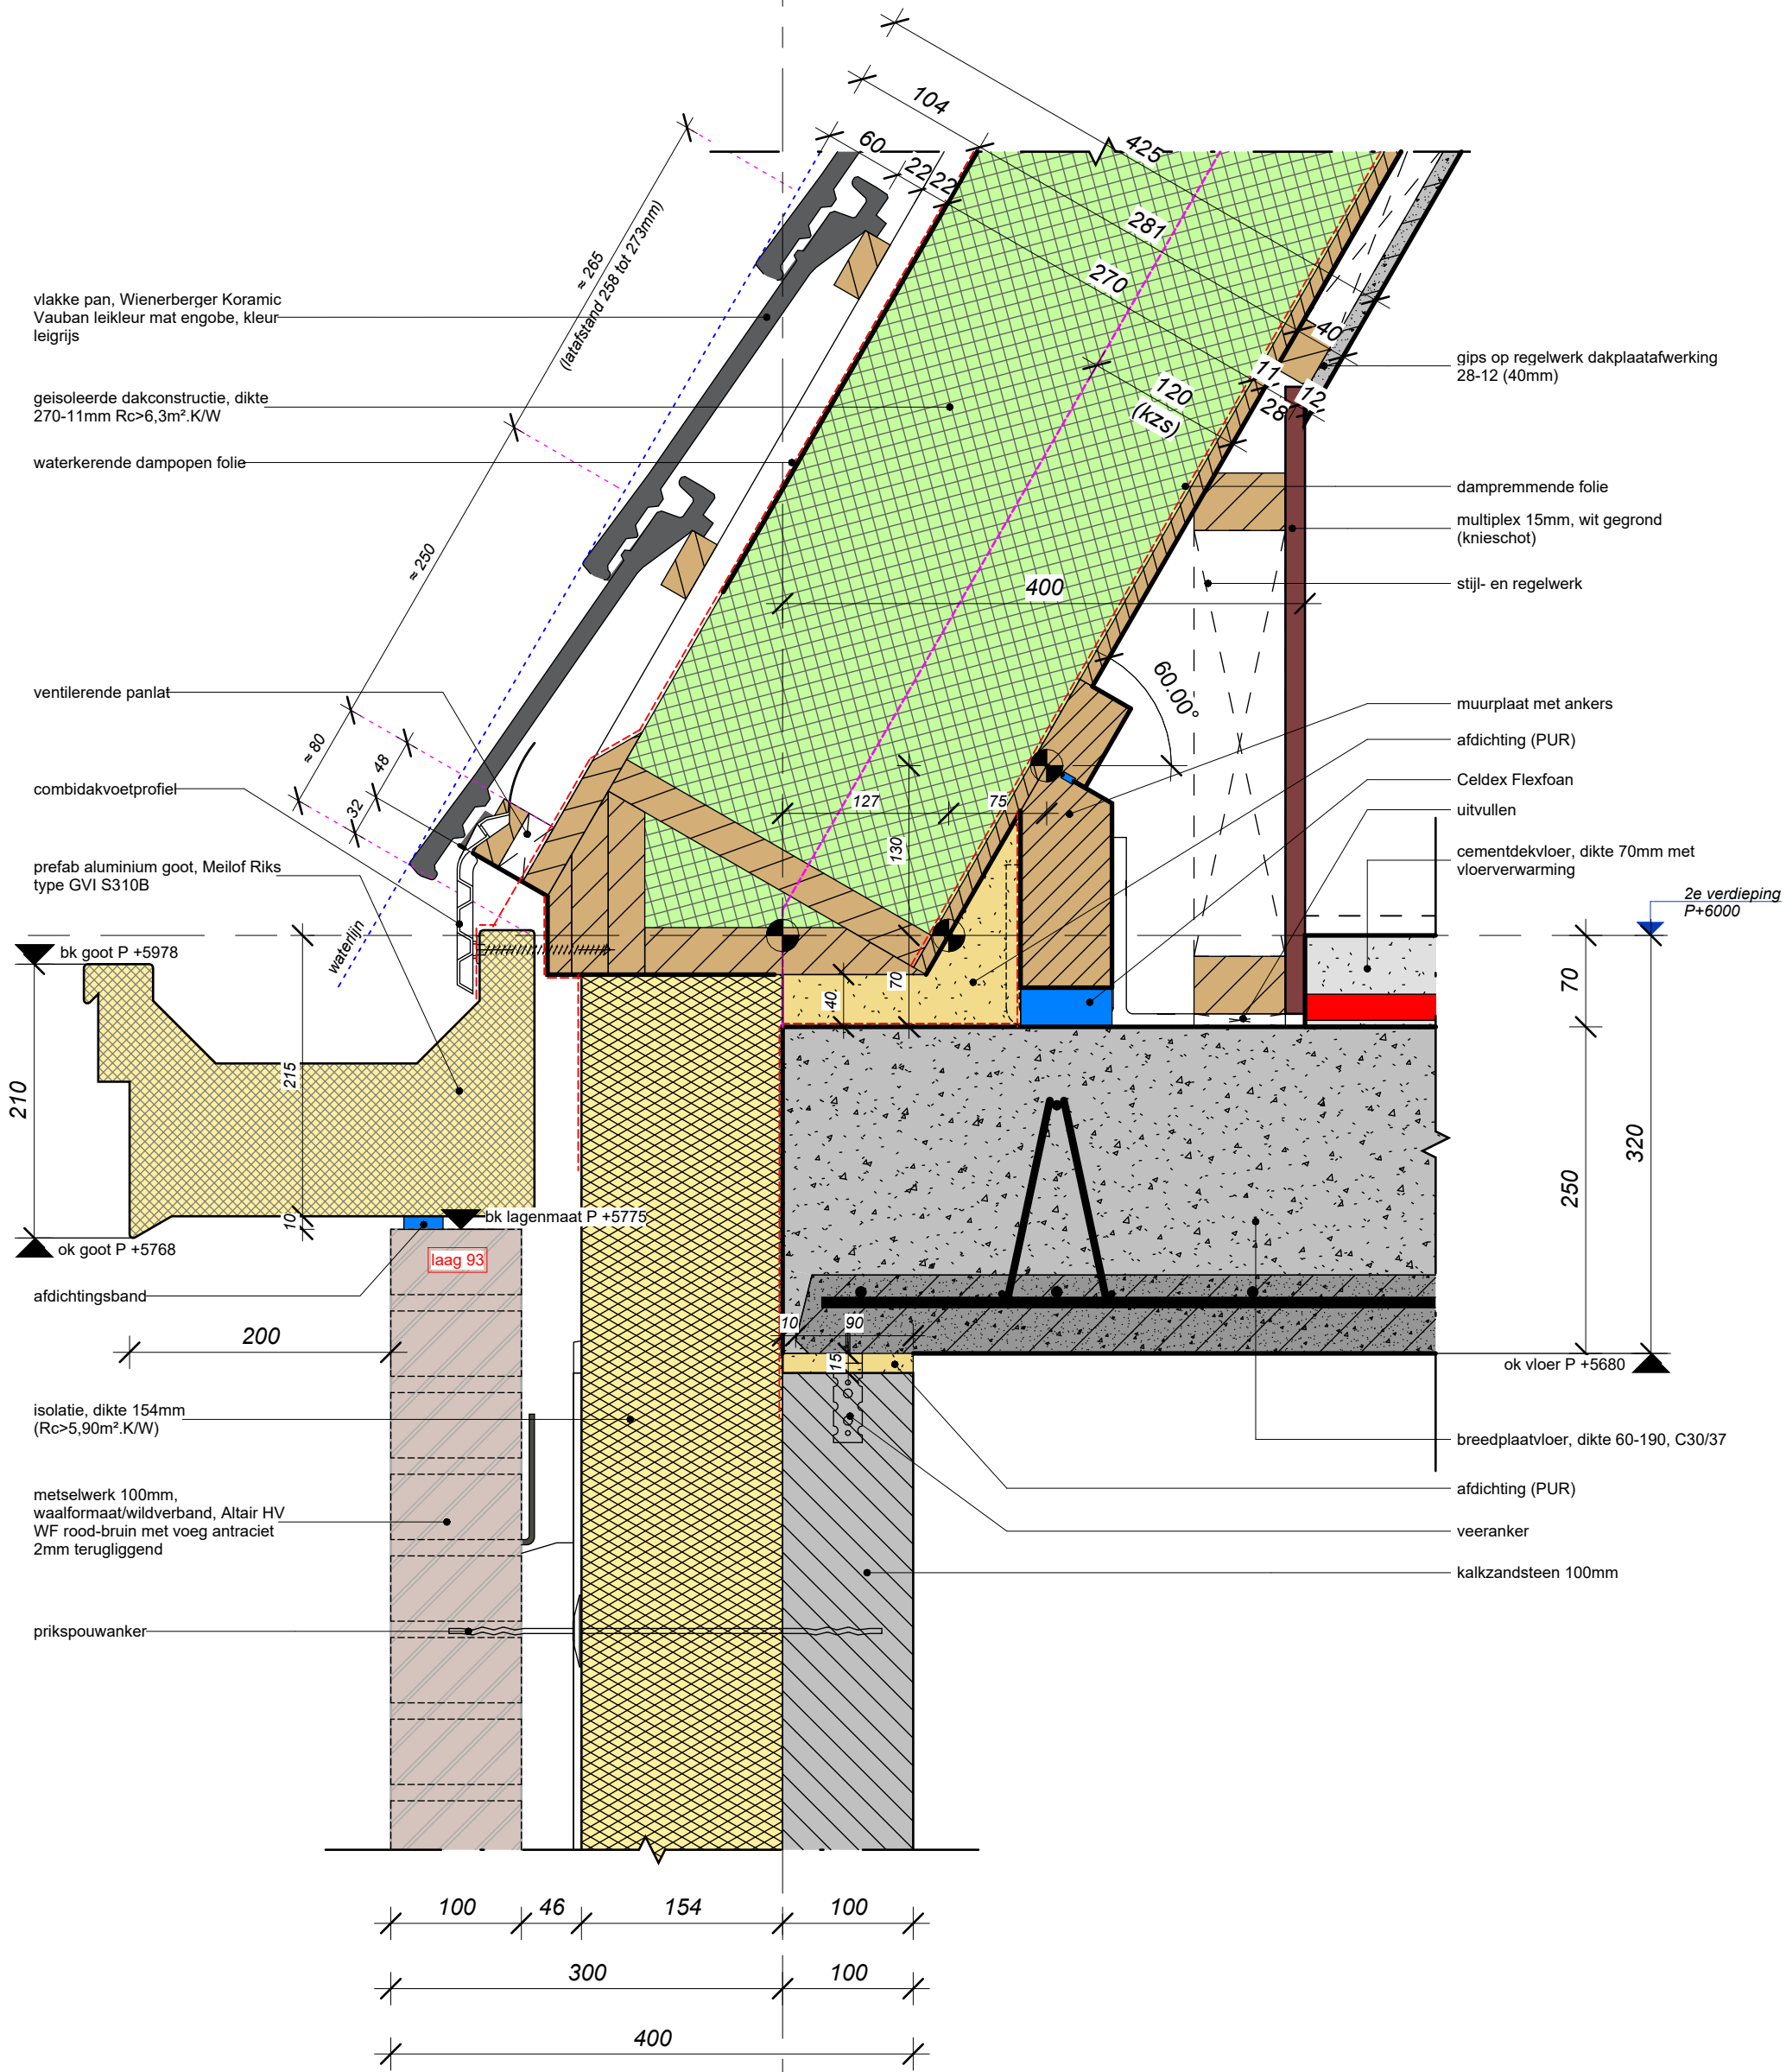

CIER ARCHITECTEN

Project
Florijn Weesp, 13 woningen
Buitenvoor 25

Projectadres
Buitenvoor 25
1381 AB Weesp

Fase / Status
Omgevingsvergunning
DEFINITIEF

Opdrachtgever
RocTerra Vastgoed Ontwikkeling Elst bv

www.mbb.nl

MBB

Omschrijving
Hellend dak met buitenwand
(gootzijde langsevel)

Datum
24-10-2023

Formaat
A3

Getekend


Wijzigingsdatum

Projectnummer
220008

Schaal
1 : 5

Tekeningnummer
BA-D050

Detail komt voor bij de volgende bouwnummers: 12-13

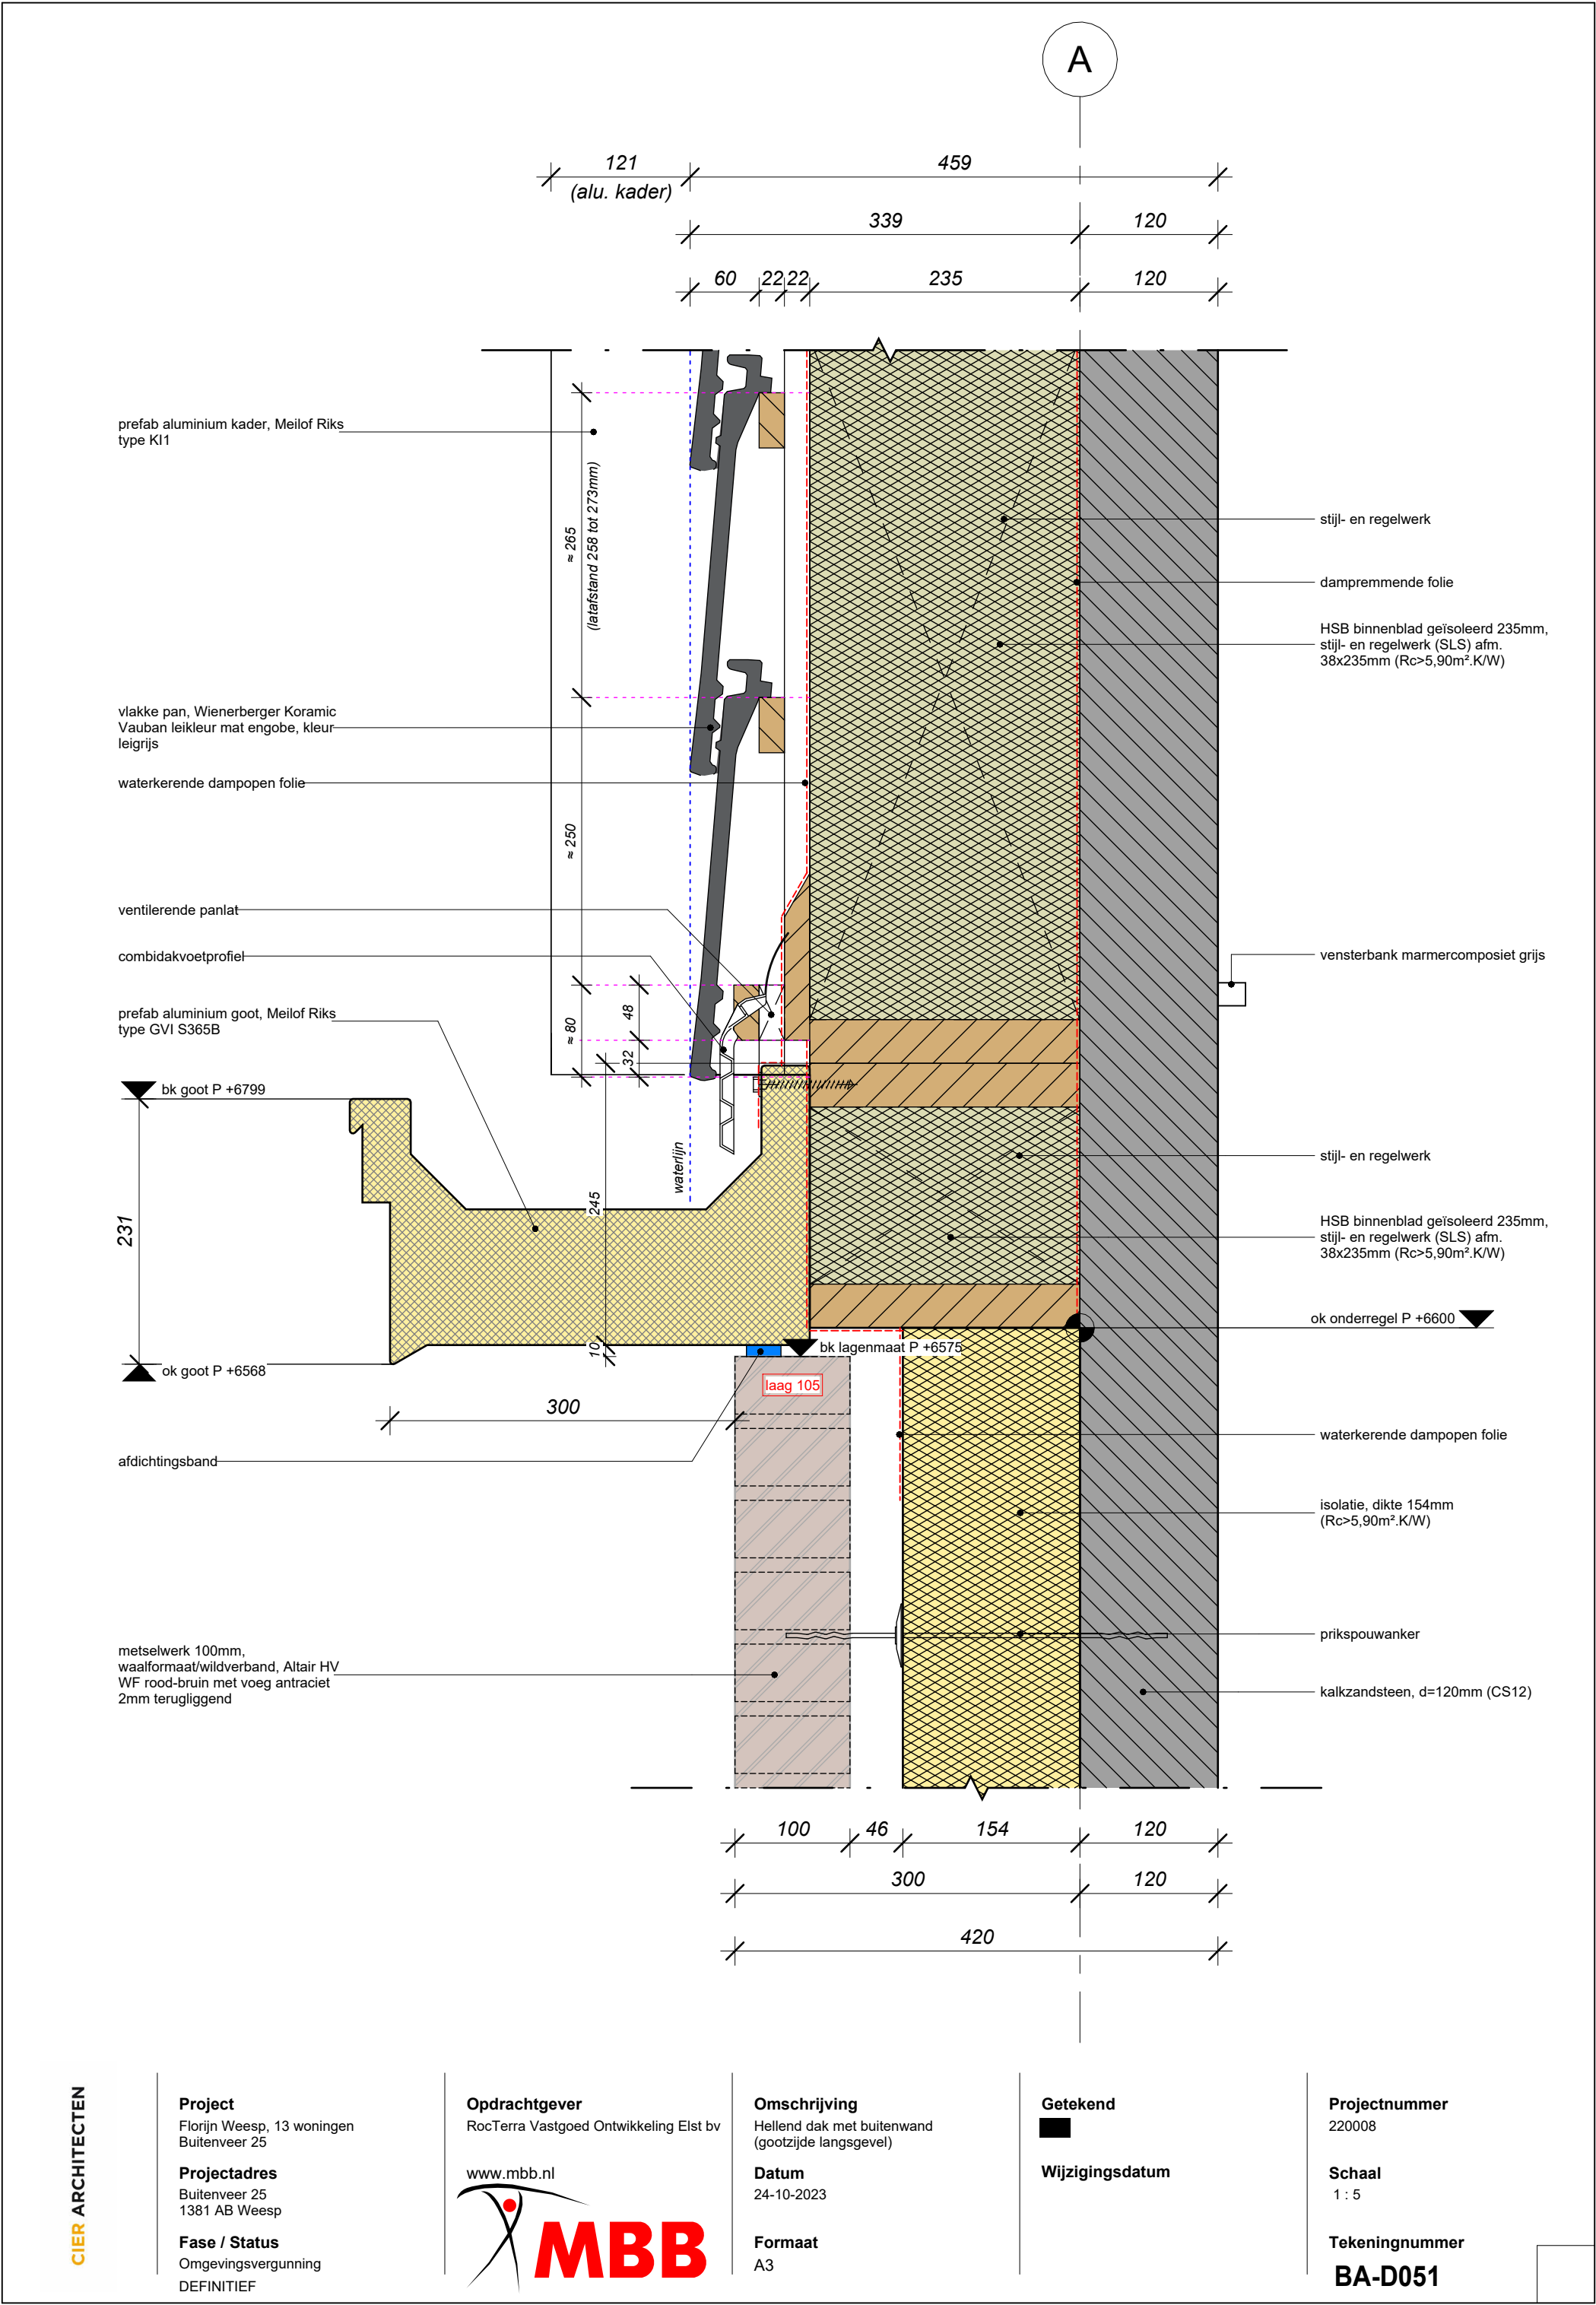

A1

prefab aluminium kader, Meilof Riks
type KI1 RAL

dakkapel afwerking aluminium zetwerk
op ruwe vuren delen

vlakke pan, Wienerberger Koramic
Vauban leikleur mat engobe, kleur
leigrijs

geïsoleerde dakconstructie, dikte
270-11mm Rc>6,3m².K/W

waterkerende dampopen folie

ventilerende panlat

combidakvoetprofiel

prefab aluminium goot, Meilof Riks
type GVI S310B

bk goot P +9853

210


ok goot P +9643

afdichtingsband

waterkerende dampopen folie

rollaag 300mm, 15mm uitkragend

metselwerk 100mm,
waalformaat/wildverband, Altair HV
WF rood-bruin met voeg antraciet
2mm terugliggend

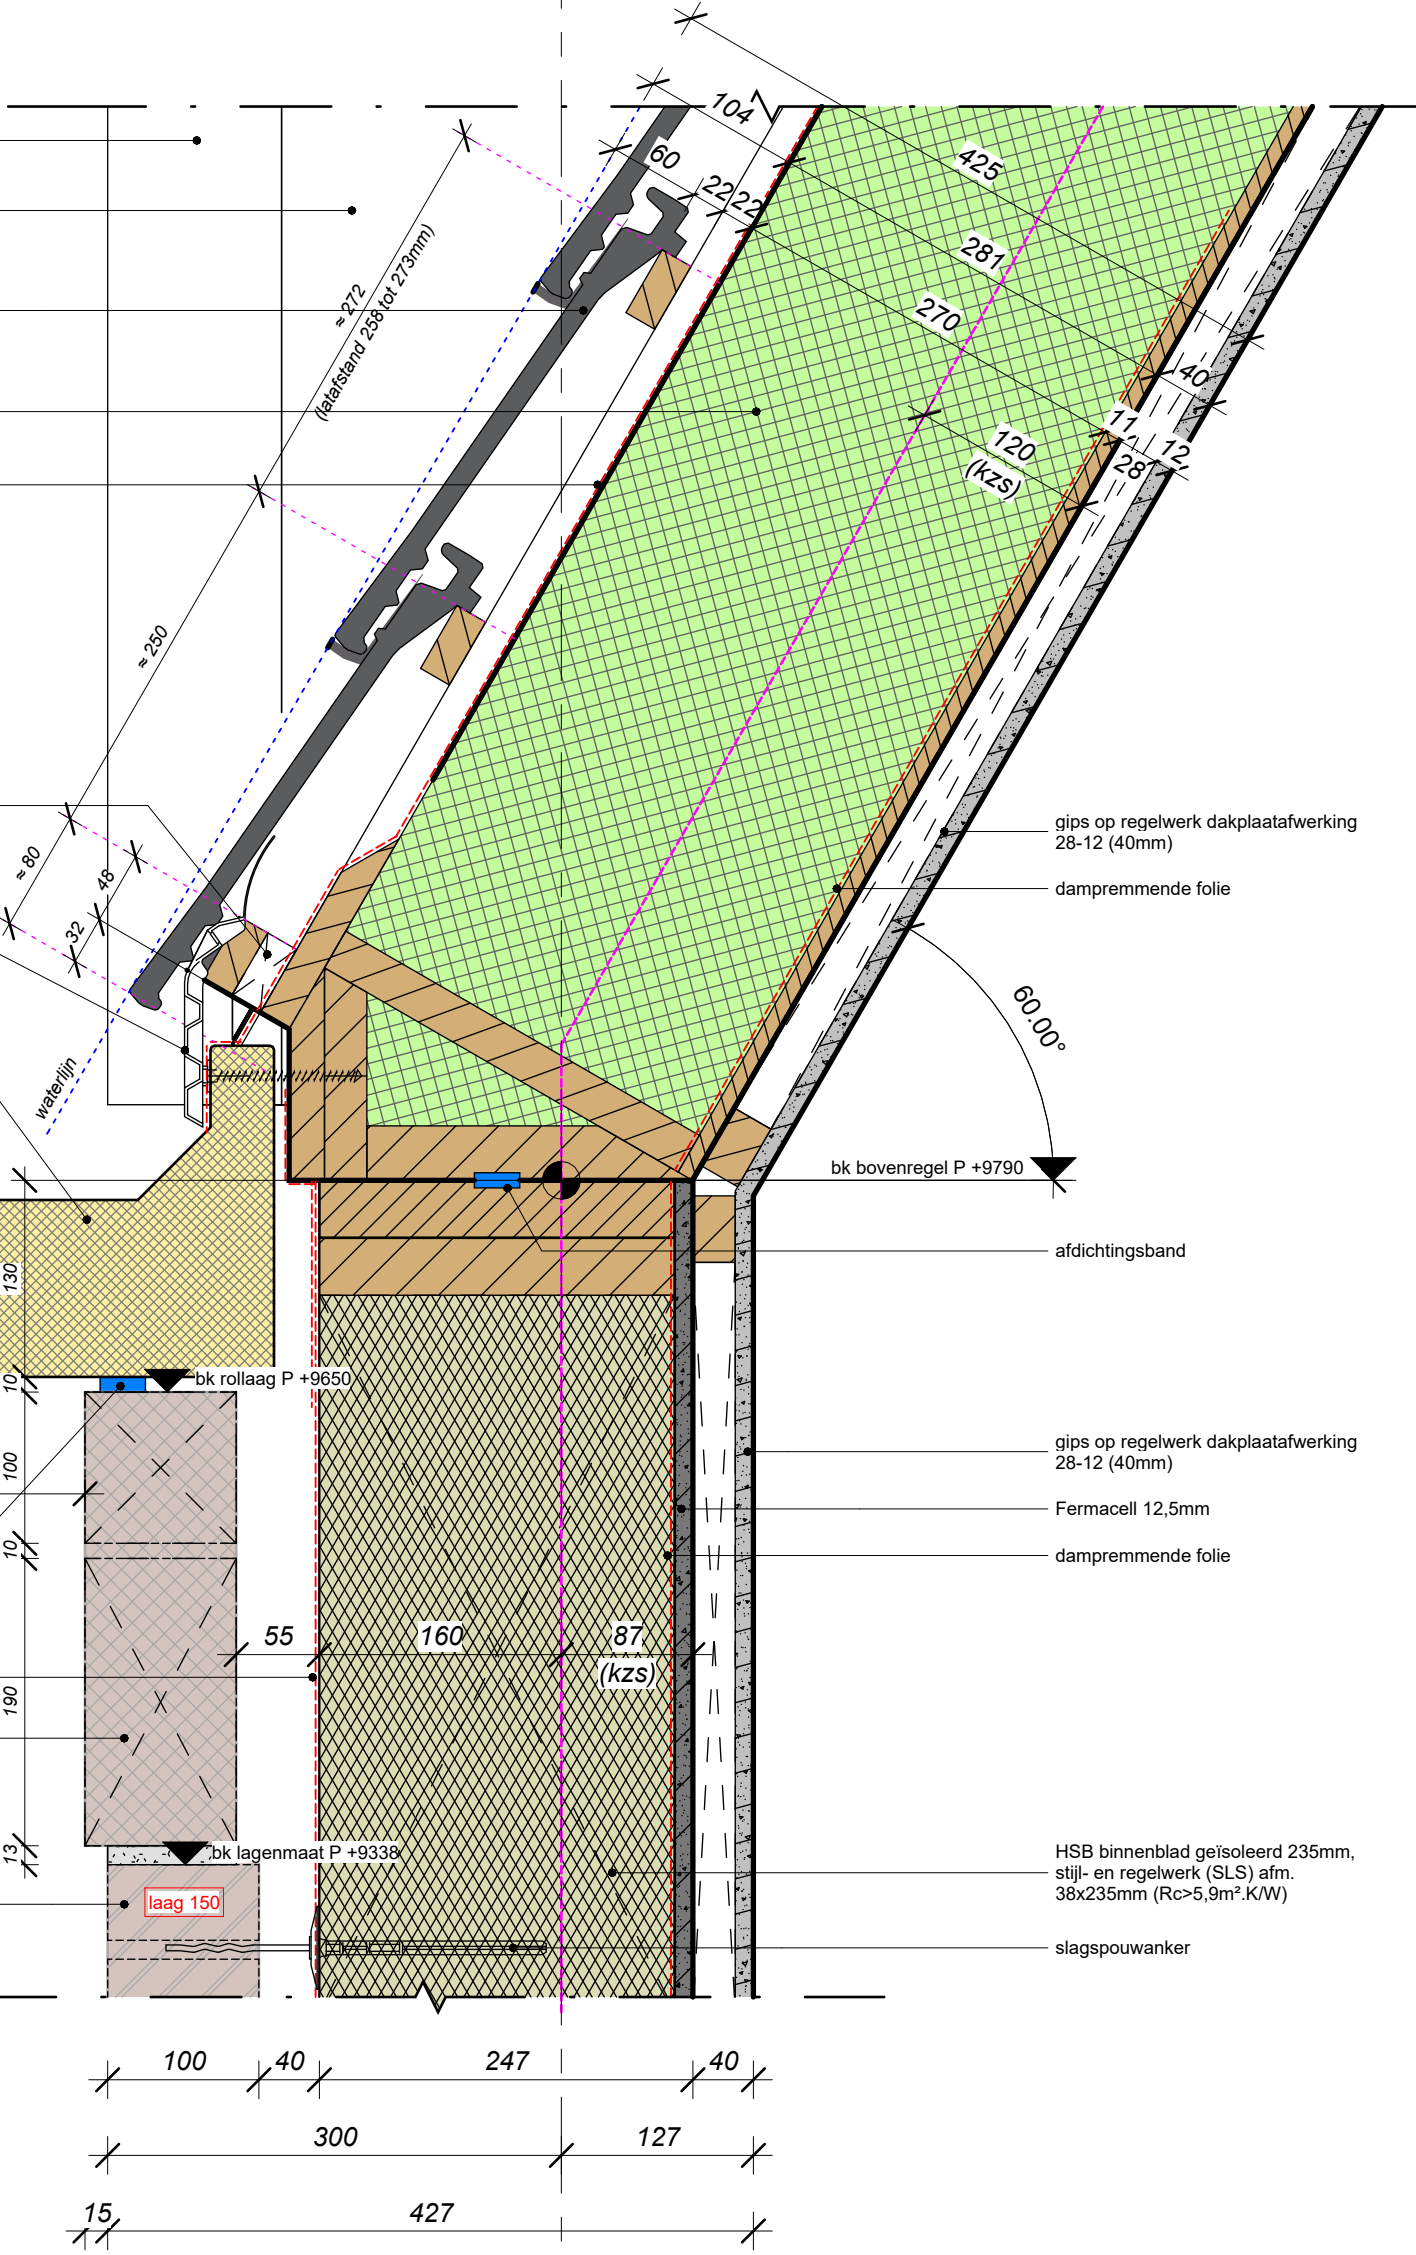

gips op regelwerk dakplaatafwerking
28-12 (40mm)

dampremmende folie

60.00°

afdichtingsband

gips op regelwerk dakplaatafwerking
28-12 (40mm)

Fermacell 12,5mm

dampremmende folie

HSB binnenblad geïsoleerd 235mm,
stijl- en regelwerk (SLS) afm.
38x235mm (Rc>5,9m².K/W)

slagspouwanker

CIER ARCHITECTEN

Project
Florijn Weesp, 13 woningen
Buitenvoor 25

Projectadres
Buitenvoor 25
1381 AB Weesp

Fase / Status
Omgevingsvergunning
DEFINITIEF

Opdrachtgever
RocTerra Vastgoed Ontwikkeling Elst bv

www.mbb.nl



Omschrijving
Hellend dak met buitenwand
(gootzijde langsgevel)

Datum
24-10-2023

Formaat
A3

Getekend


Wijzigingsdatum


Projectnummer
220008


Schaal
1 : 5


Tekeningnummer
BA-D052


Detail komt voor bij de volgende bouwnummers: 04-05

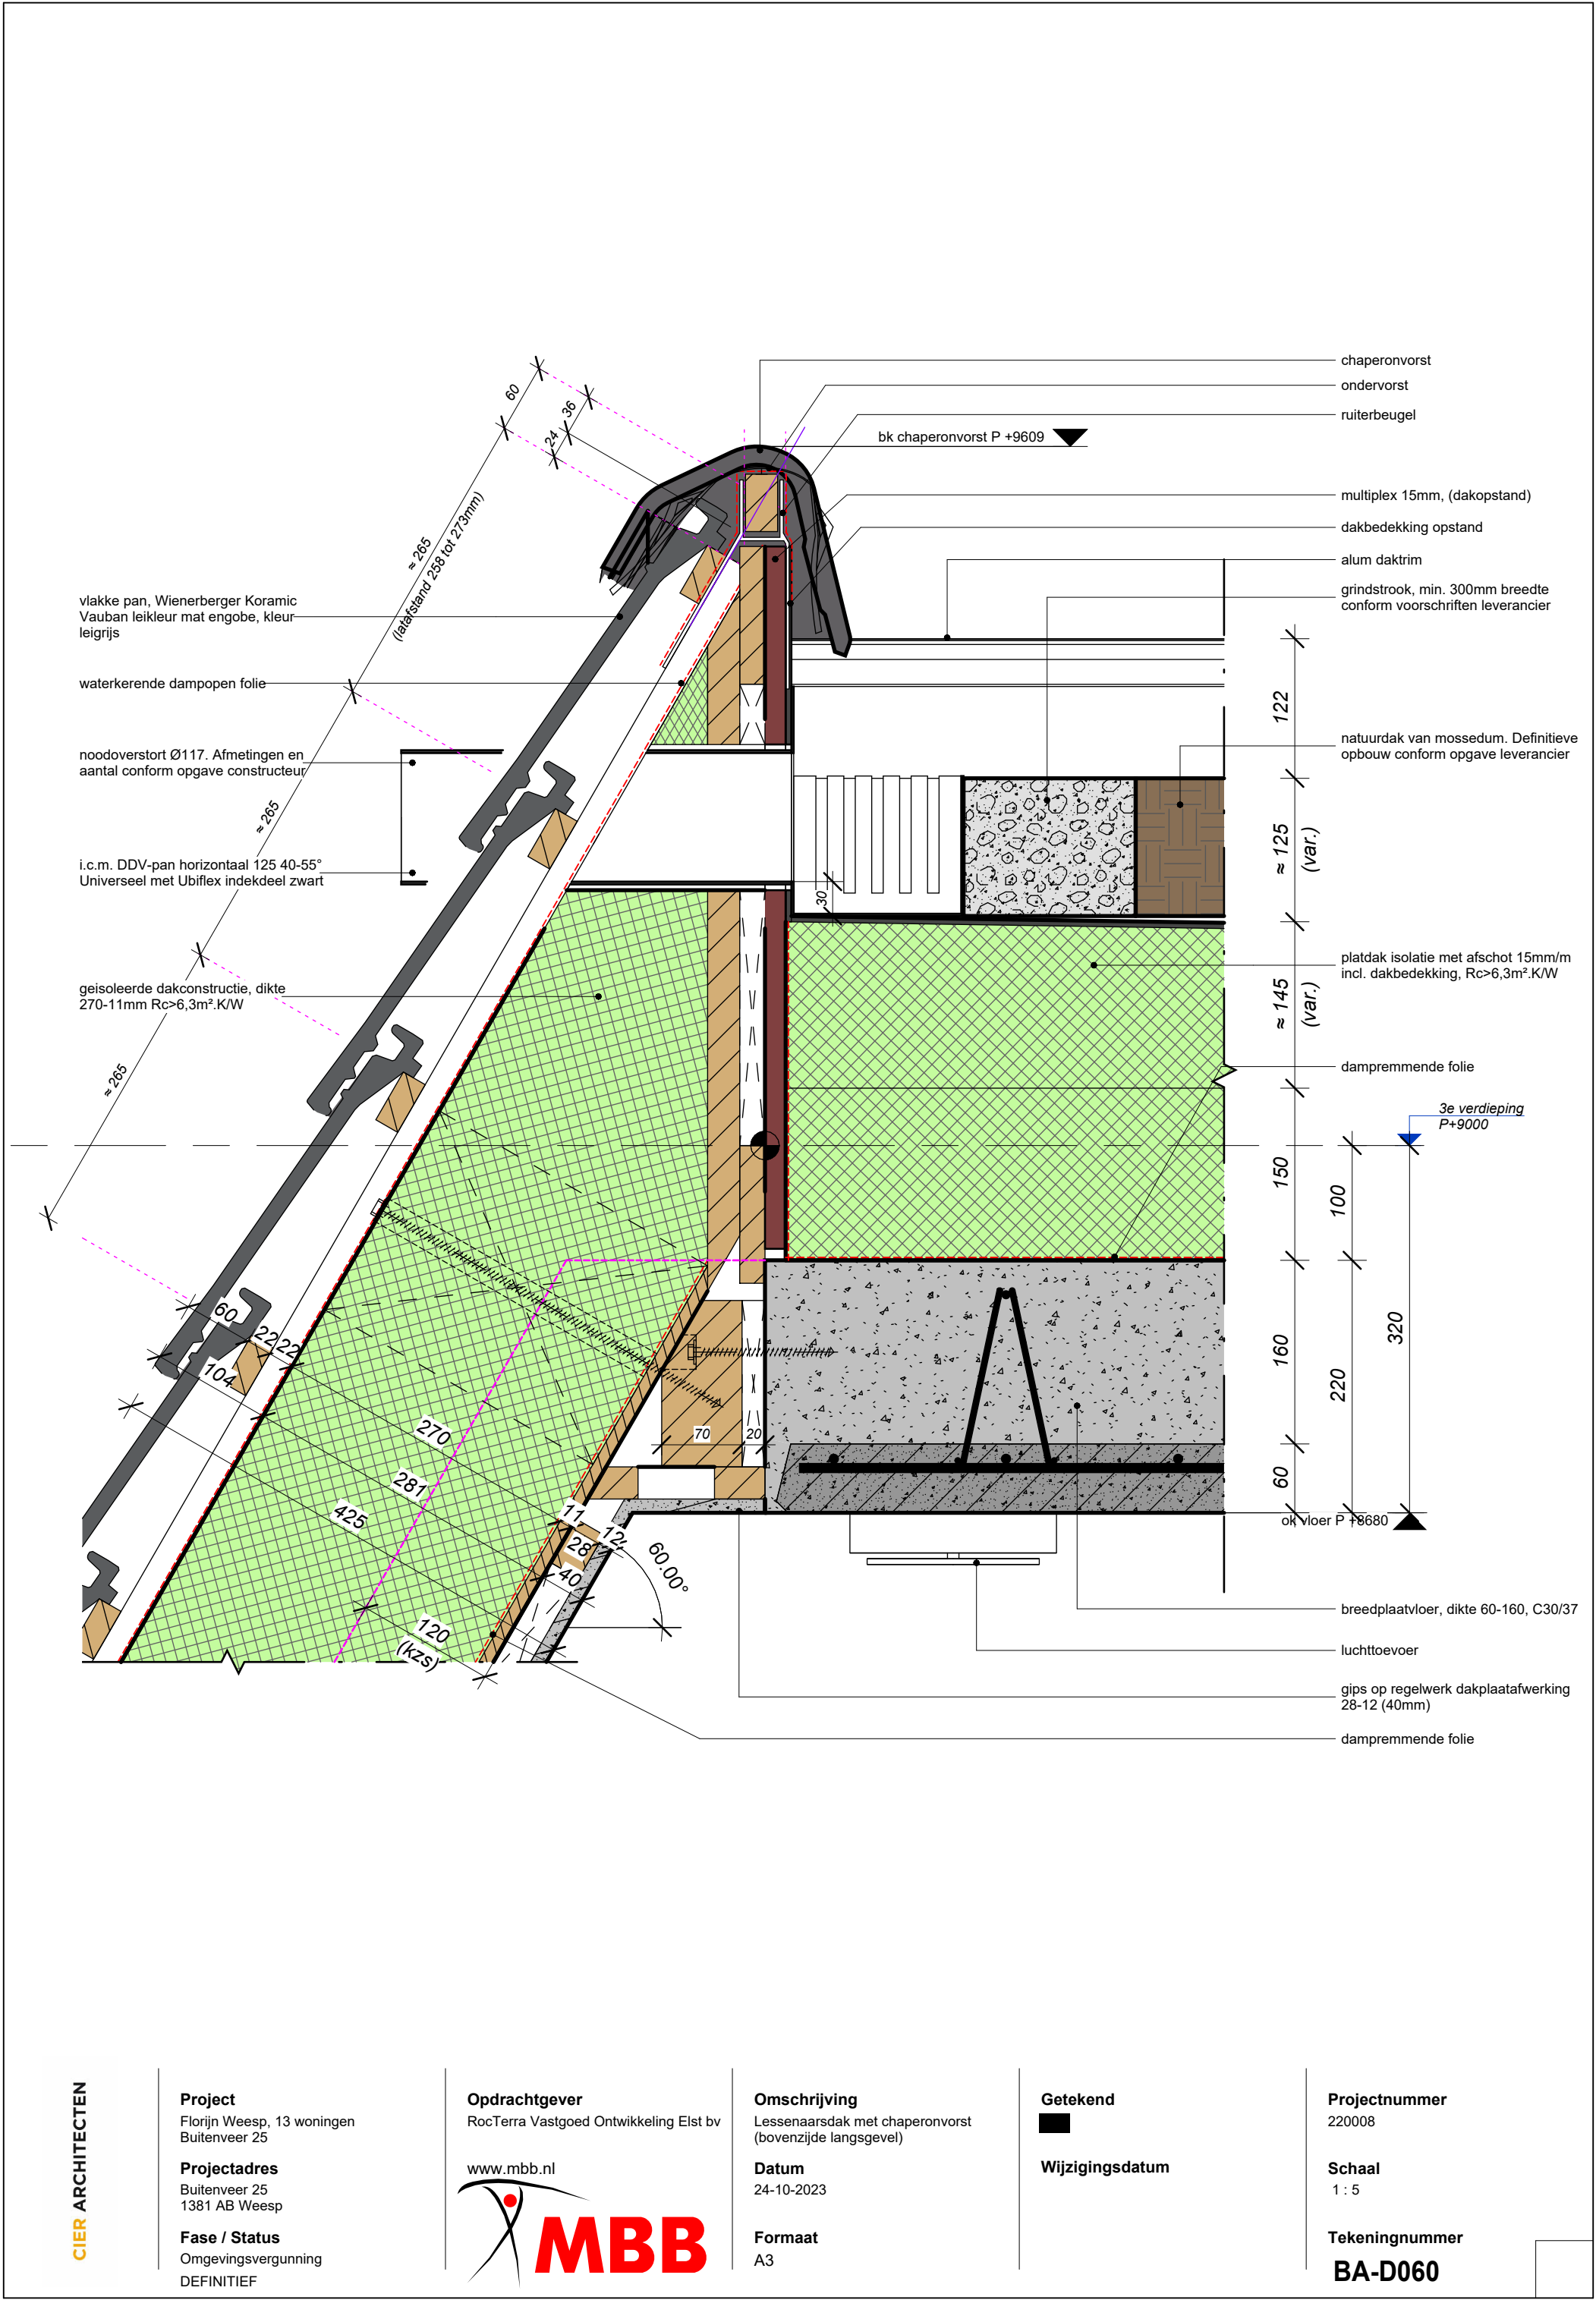

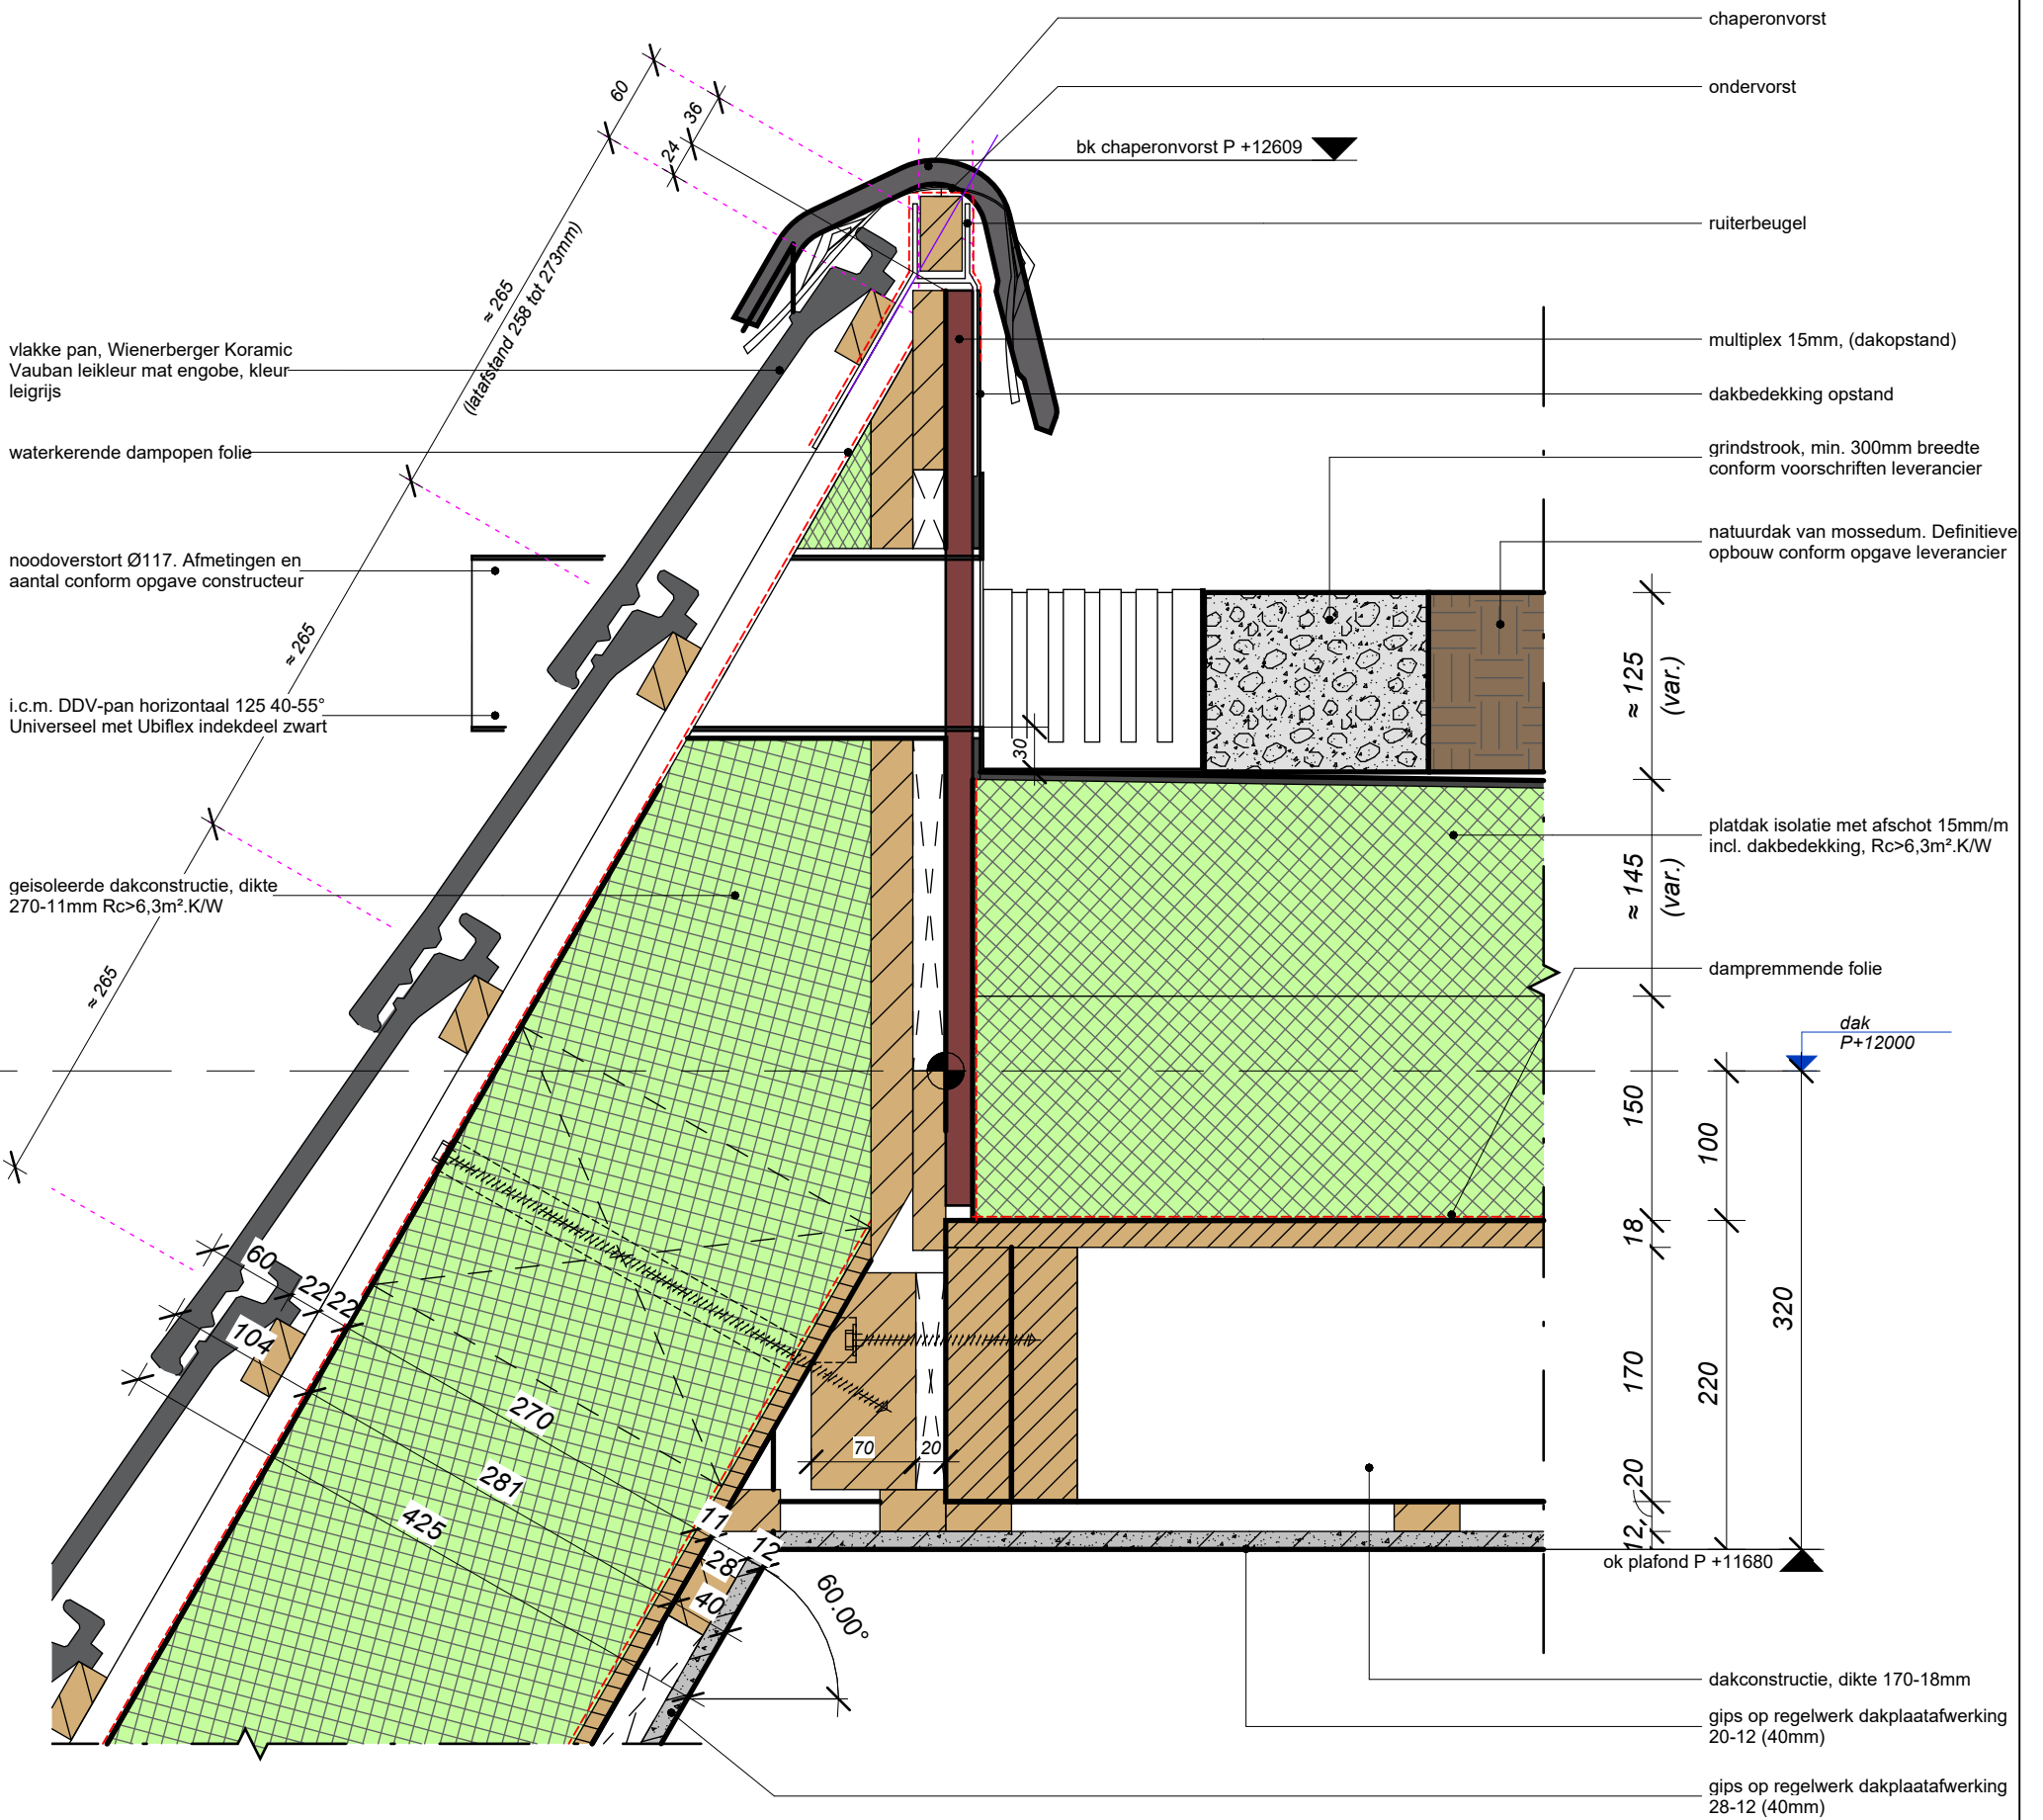


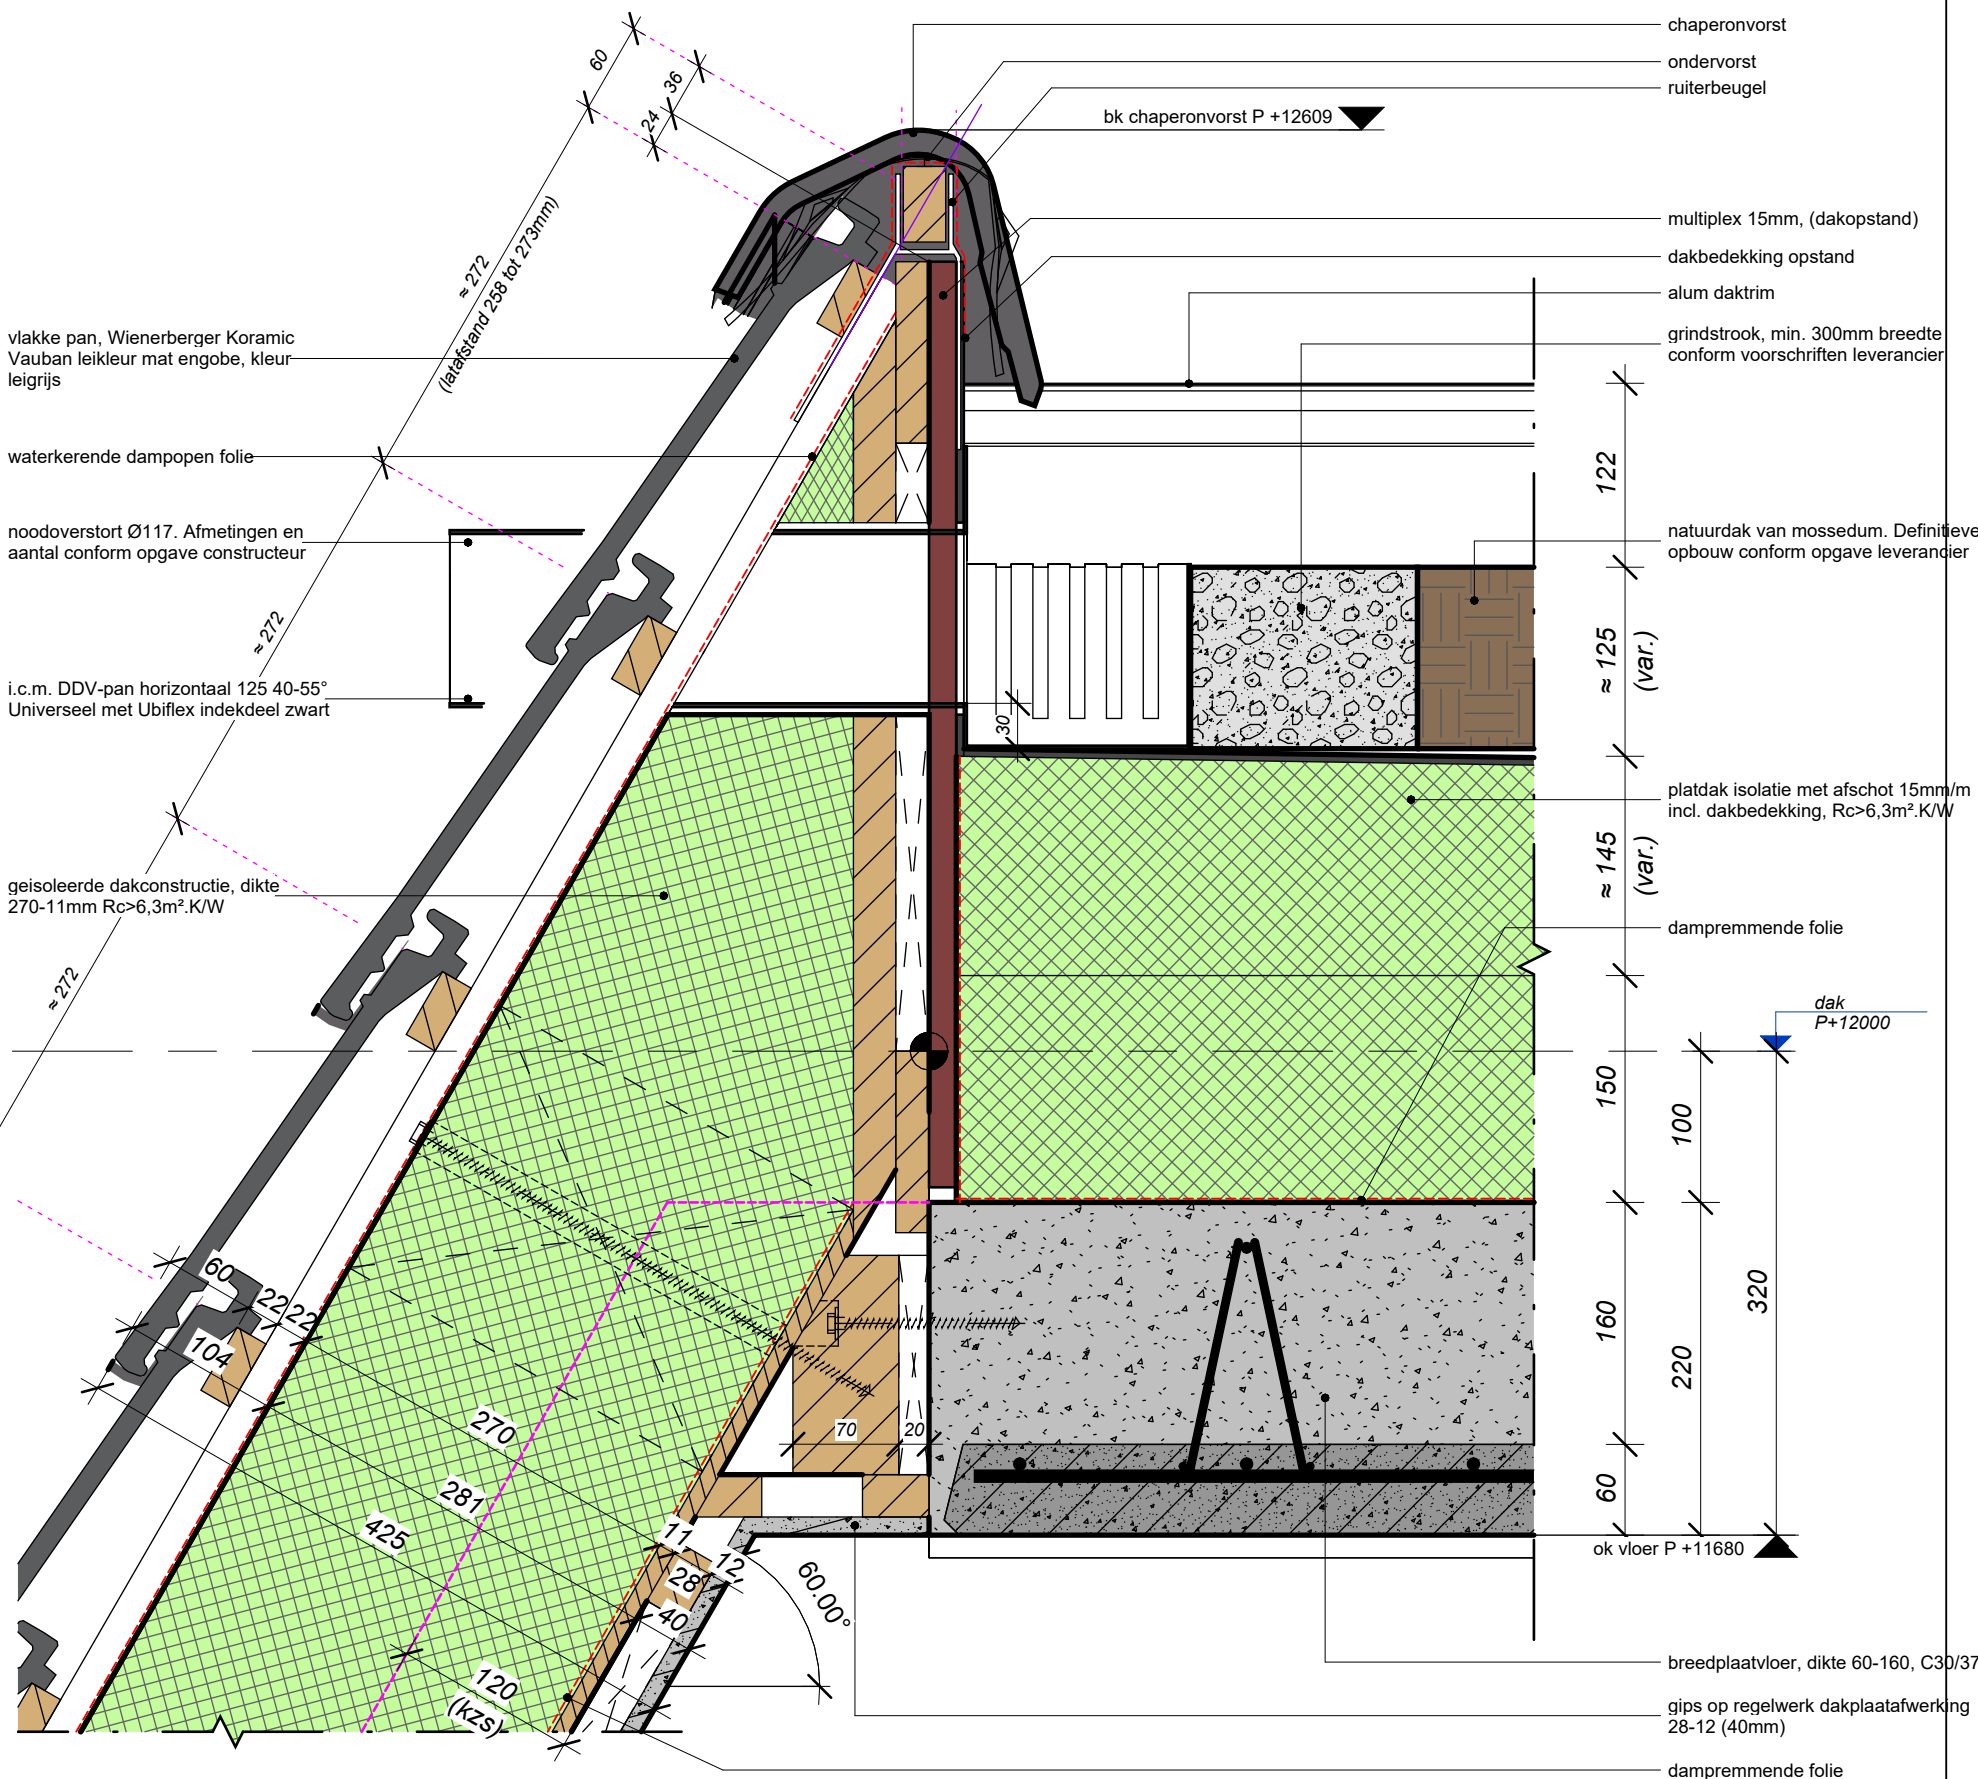

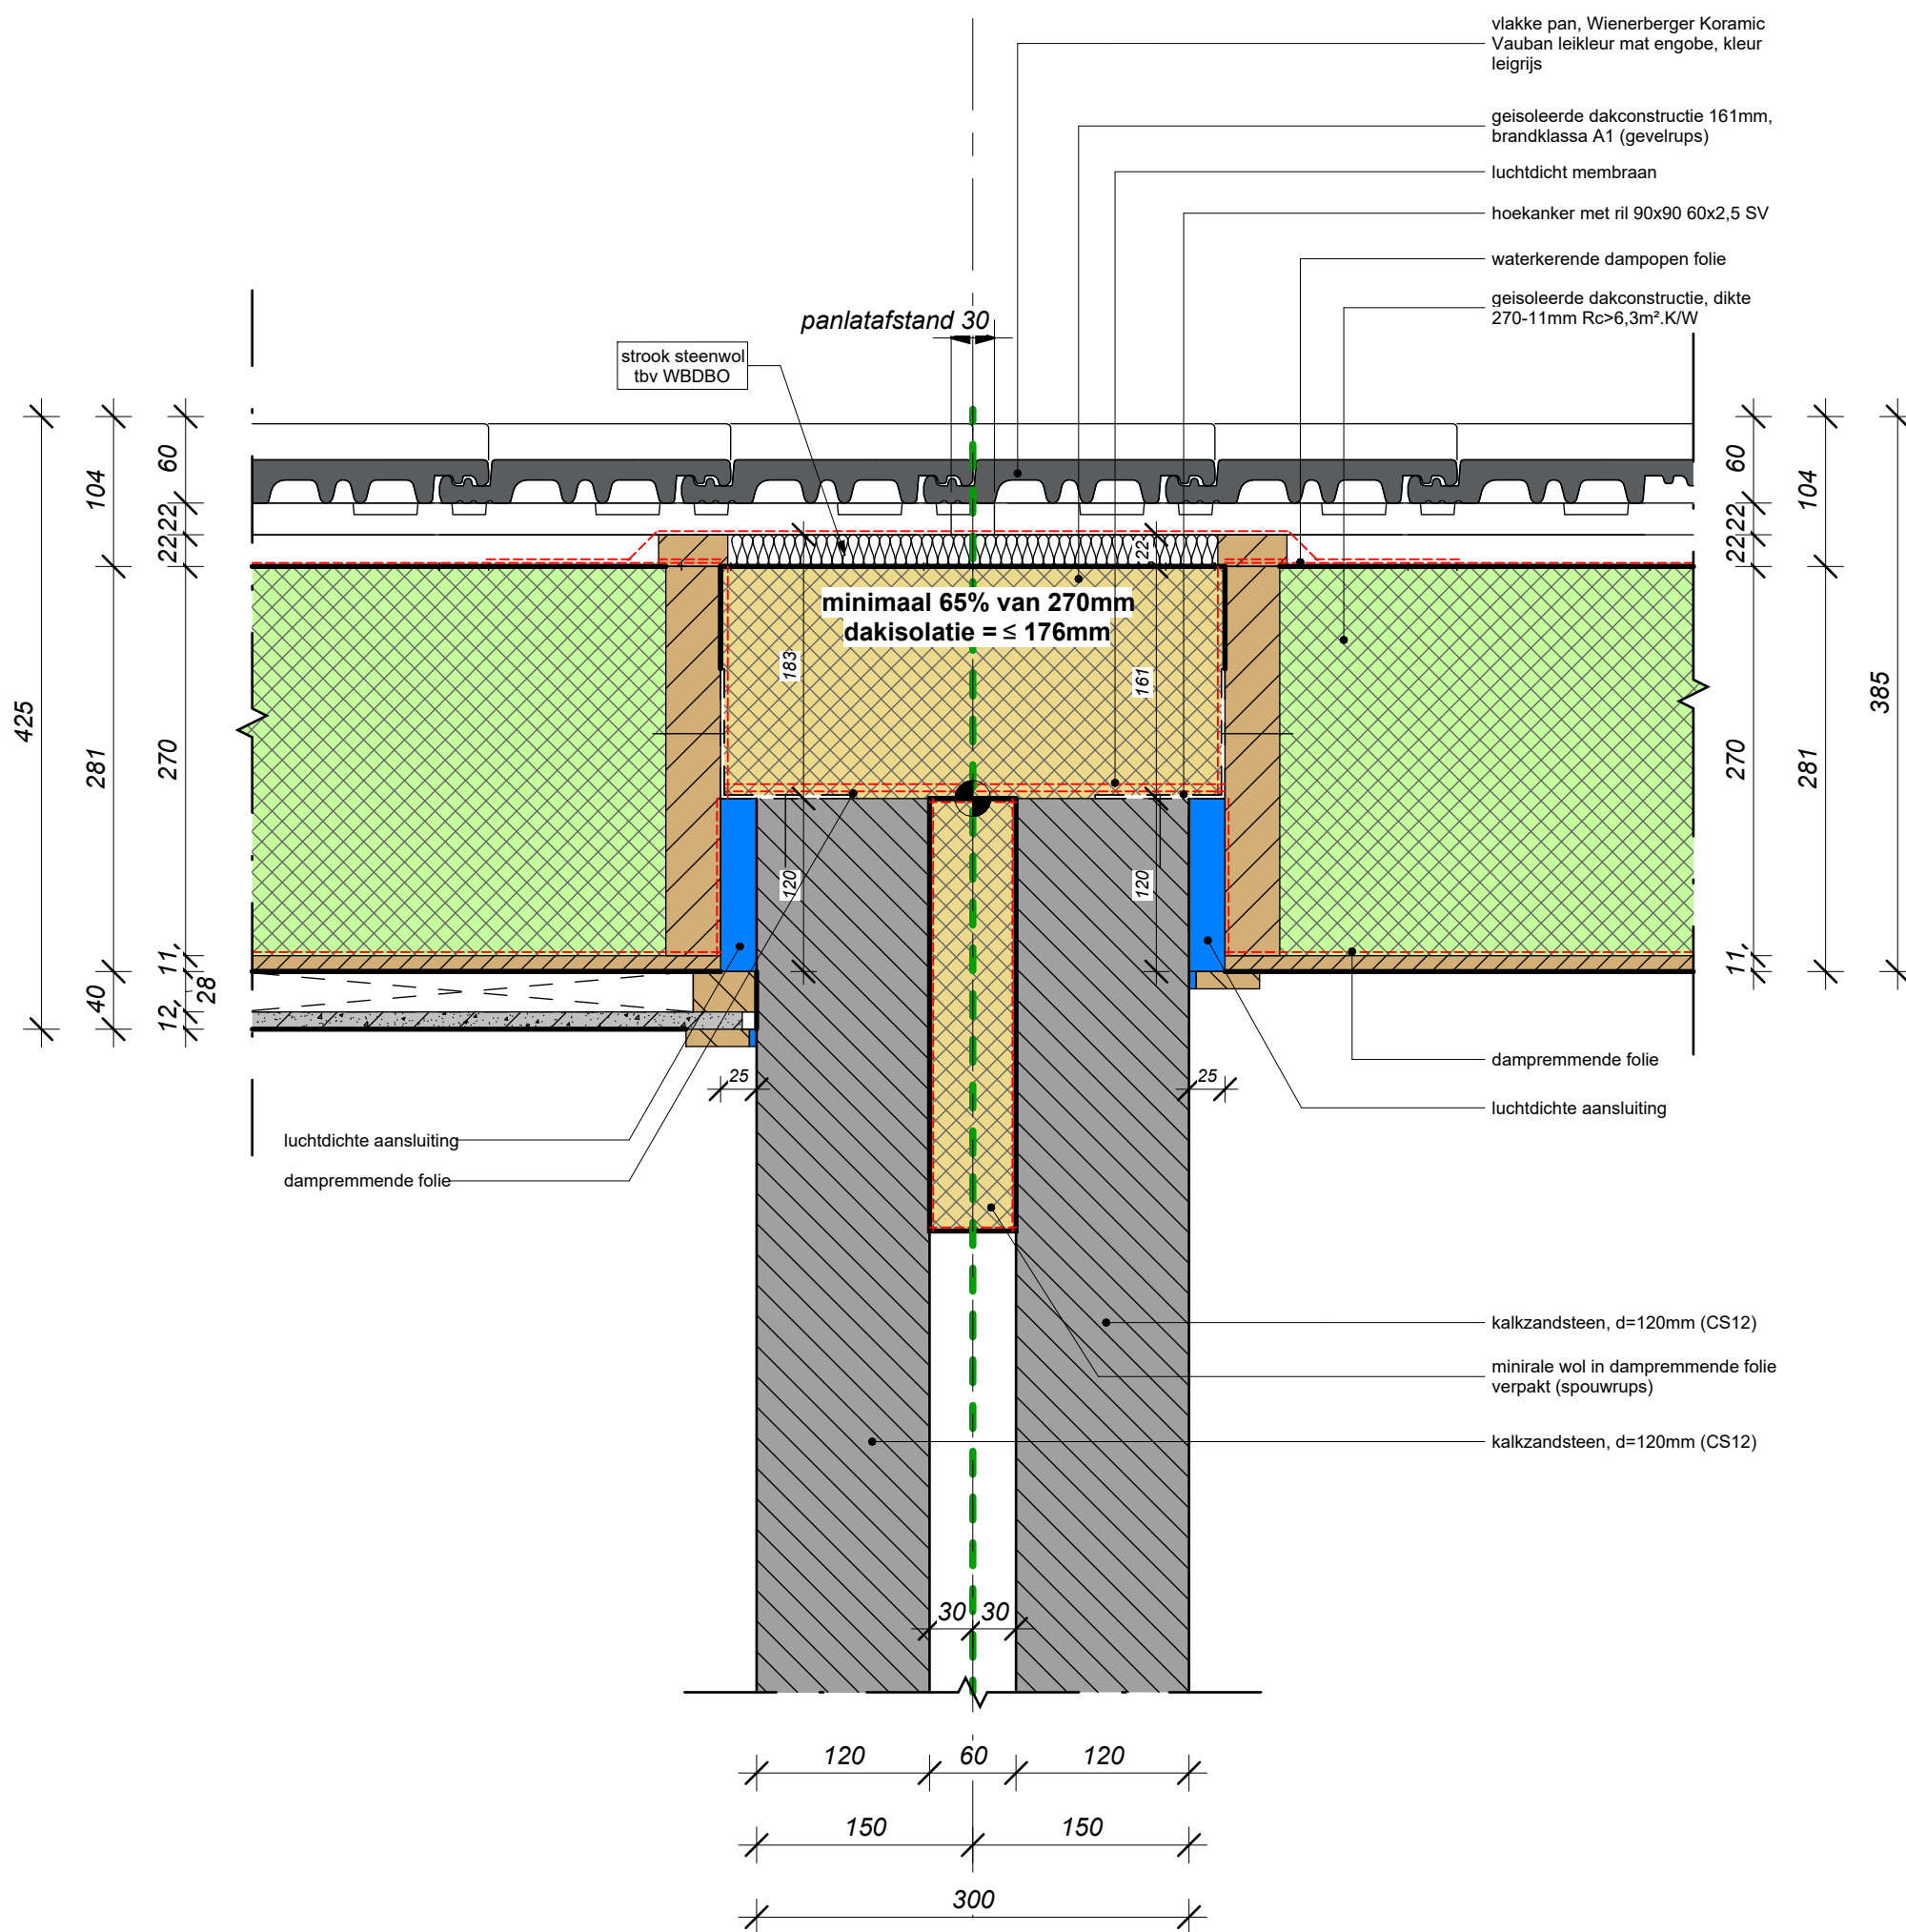

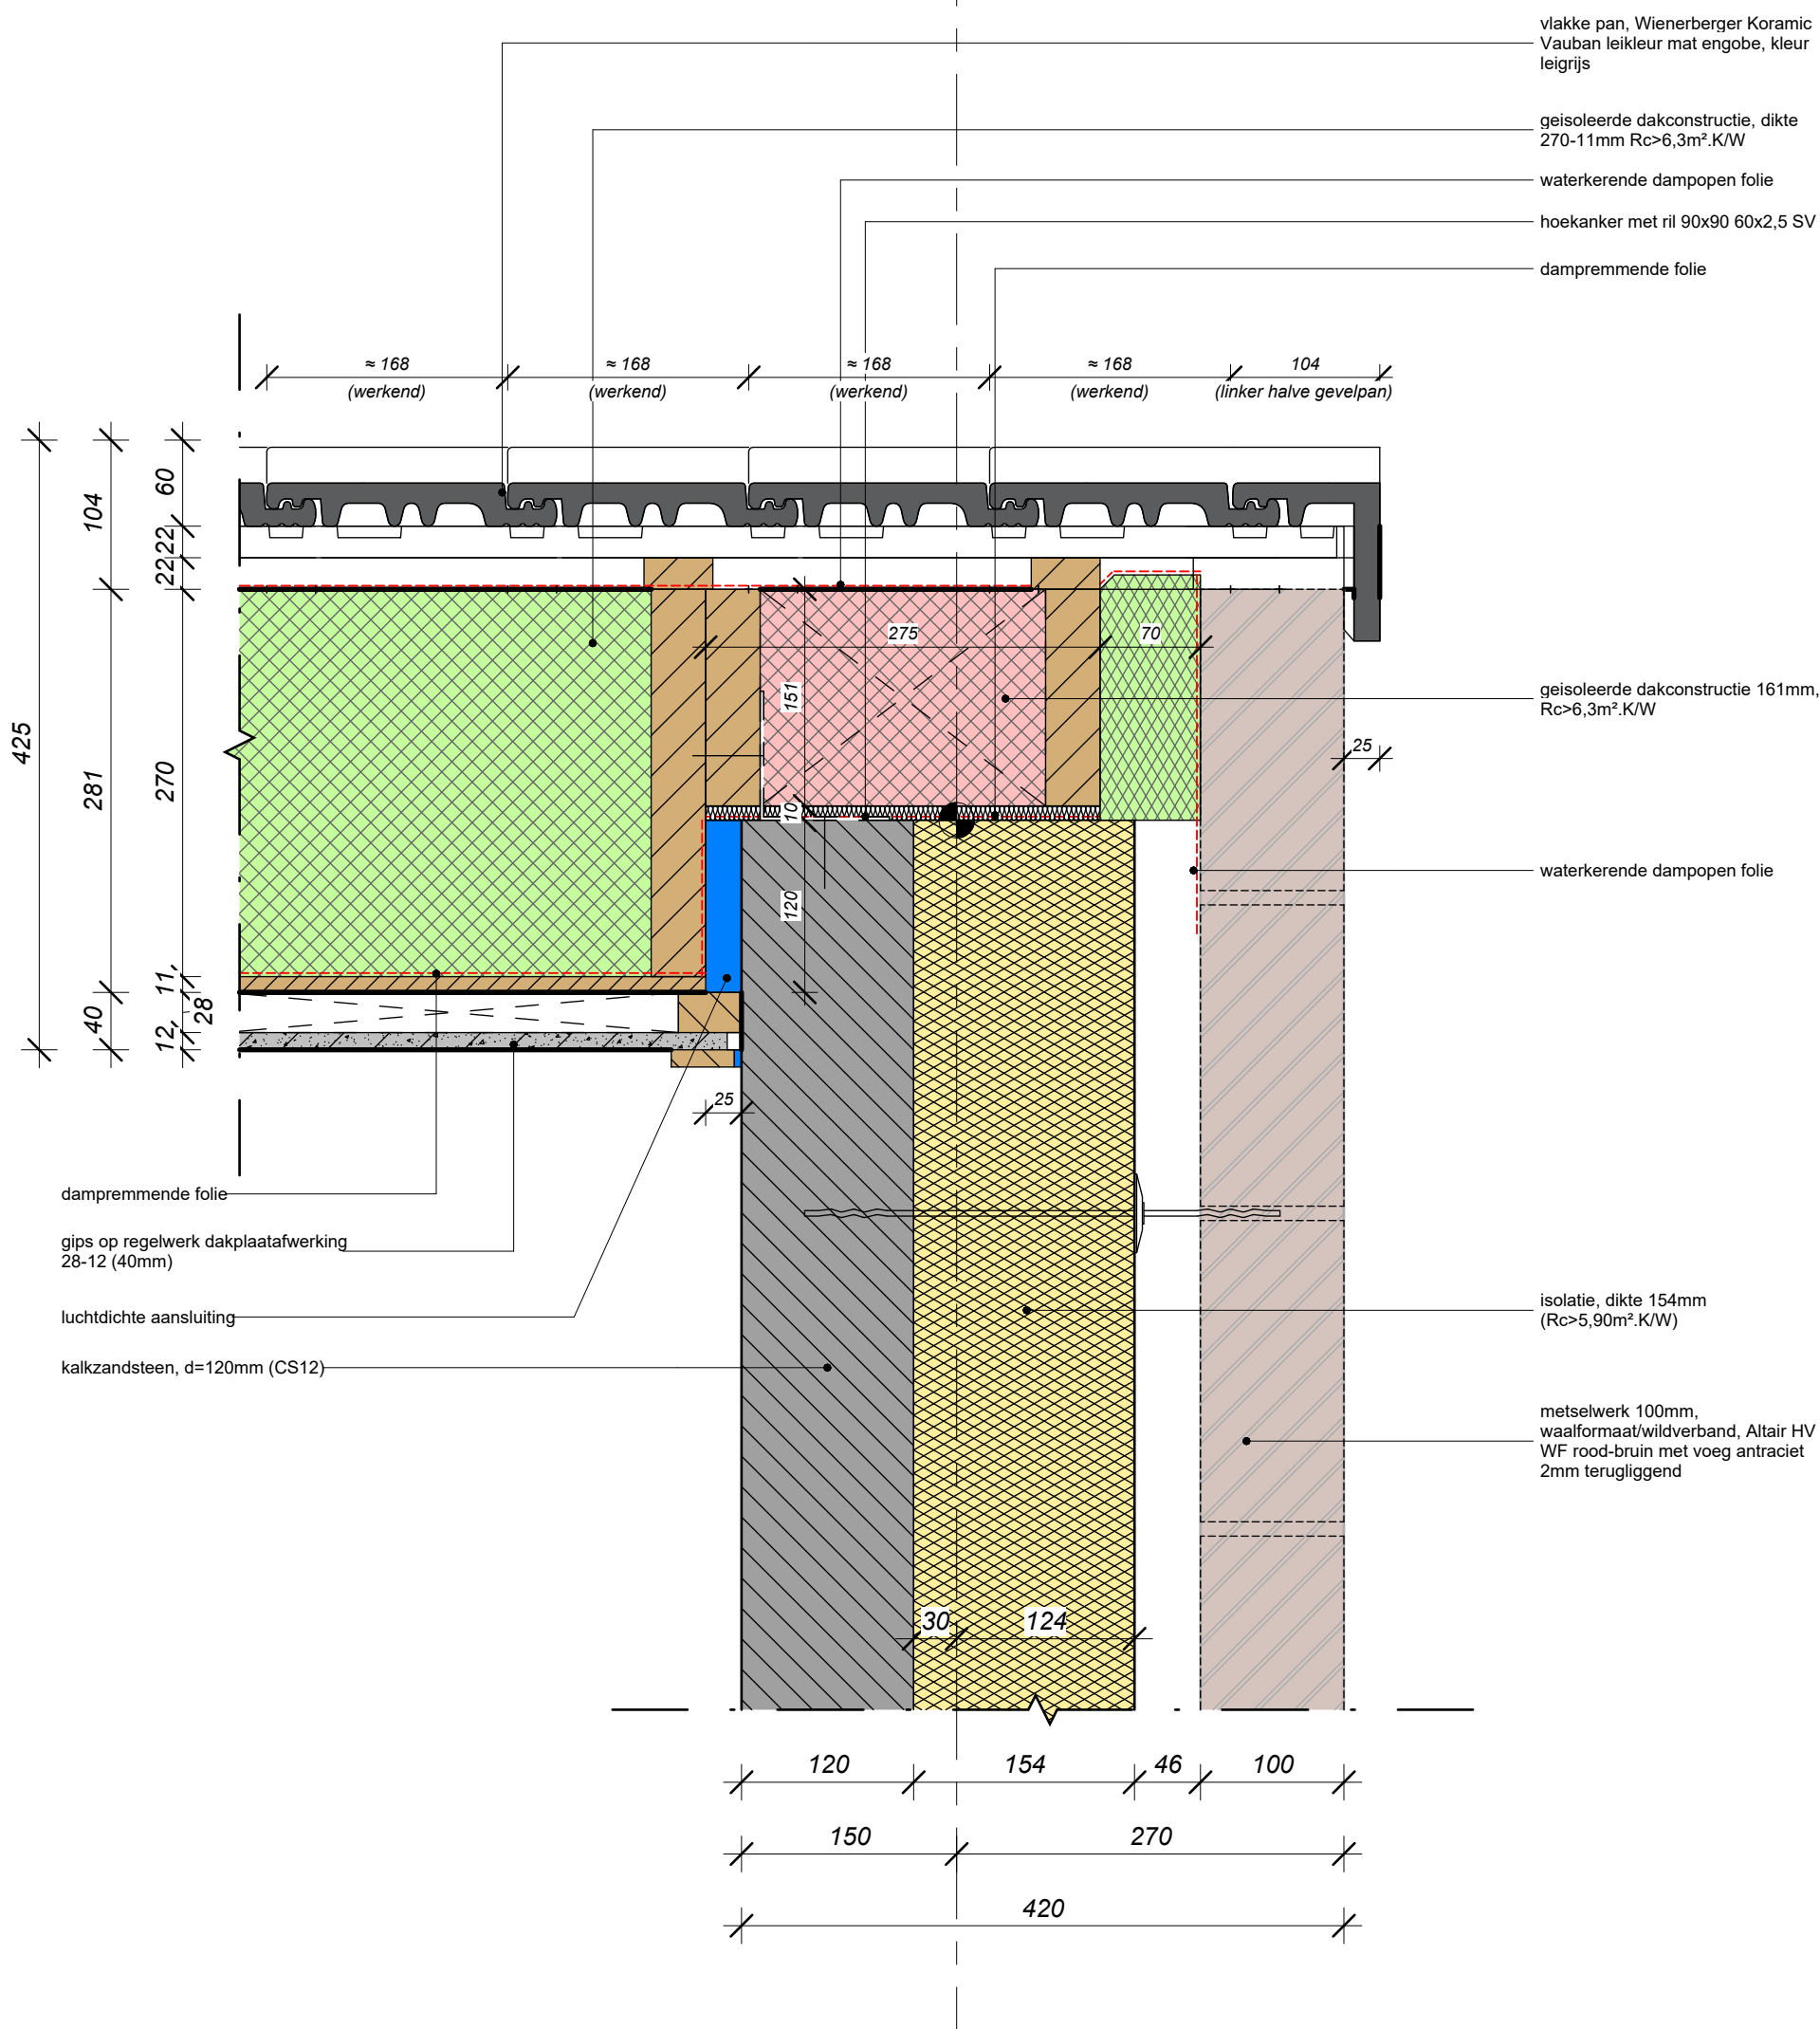

A1

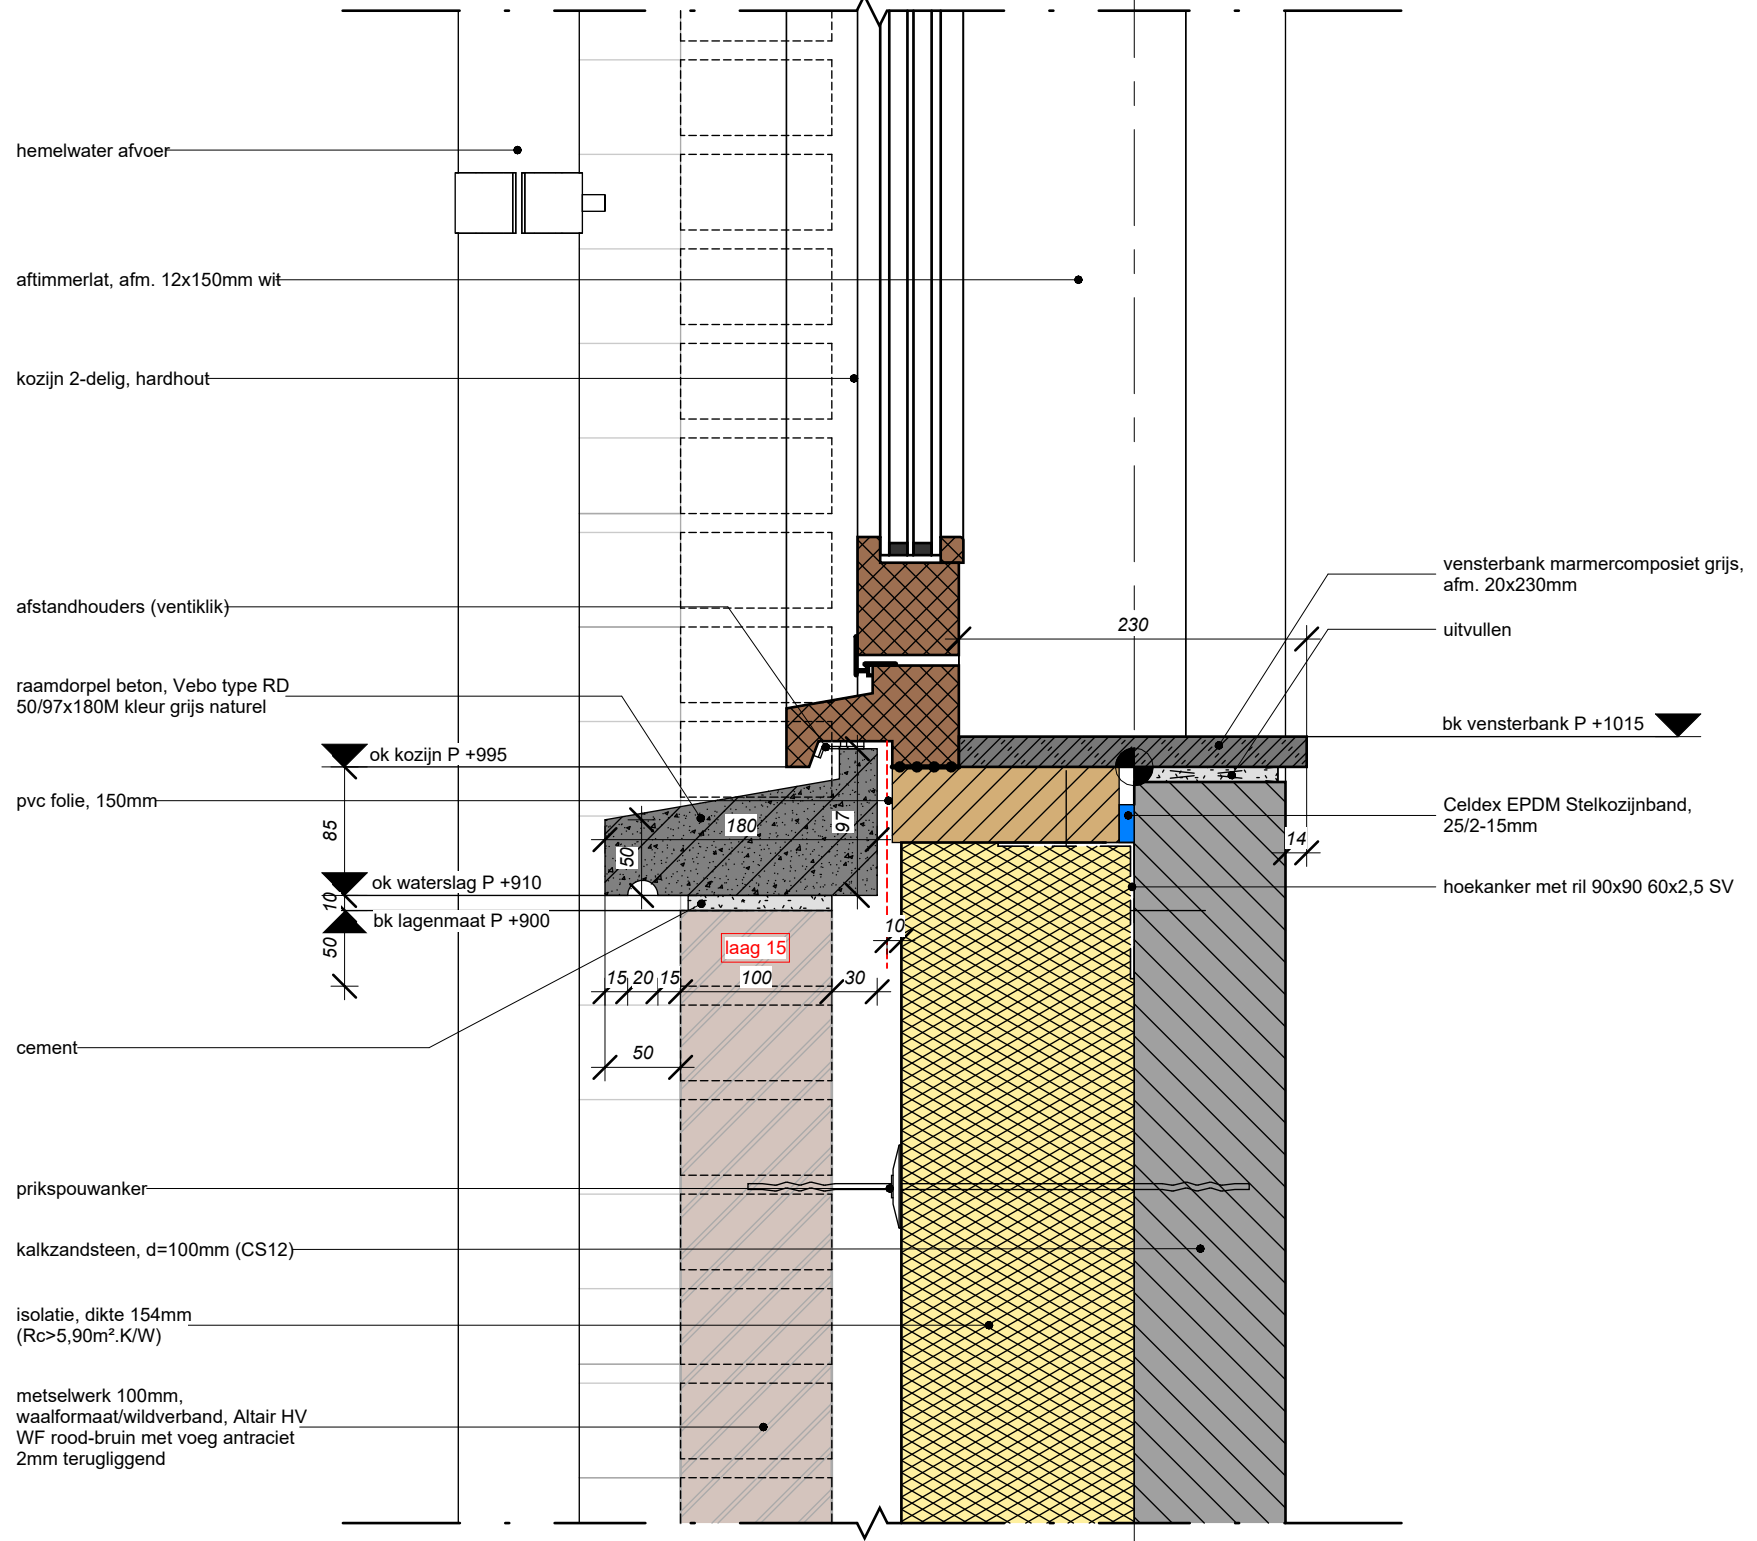

CIER ARCHITECTEN

Project
Florijn Weesp, 13 woningen
Buitenveer 25

Projectadres
Buitenveer 25
1381 AB Weesp

Fase / Status
Omgevingsvergunning
DEFINITIEF

Opdrachtgever
RocTerra Vastgoed Ontwikkeling Elst bv

www.mbb.nl



Omschrijving
Buitenwand met raamopening
(onderaansluiting langsgevel)

Datum
24-10-2023

Formaat
A3

Getekend


**Wijzigingsdatum**

Projectnummer
220008


Schaal
1 : 5

Tekeningnummer
BA-D110

Detail komt voor bij de volgende bouwnummers: 04-05-12-13

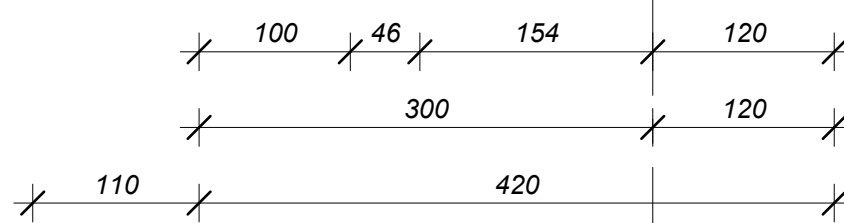

A2

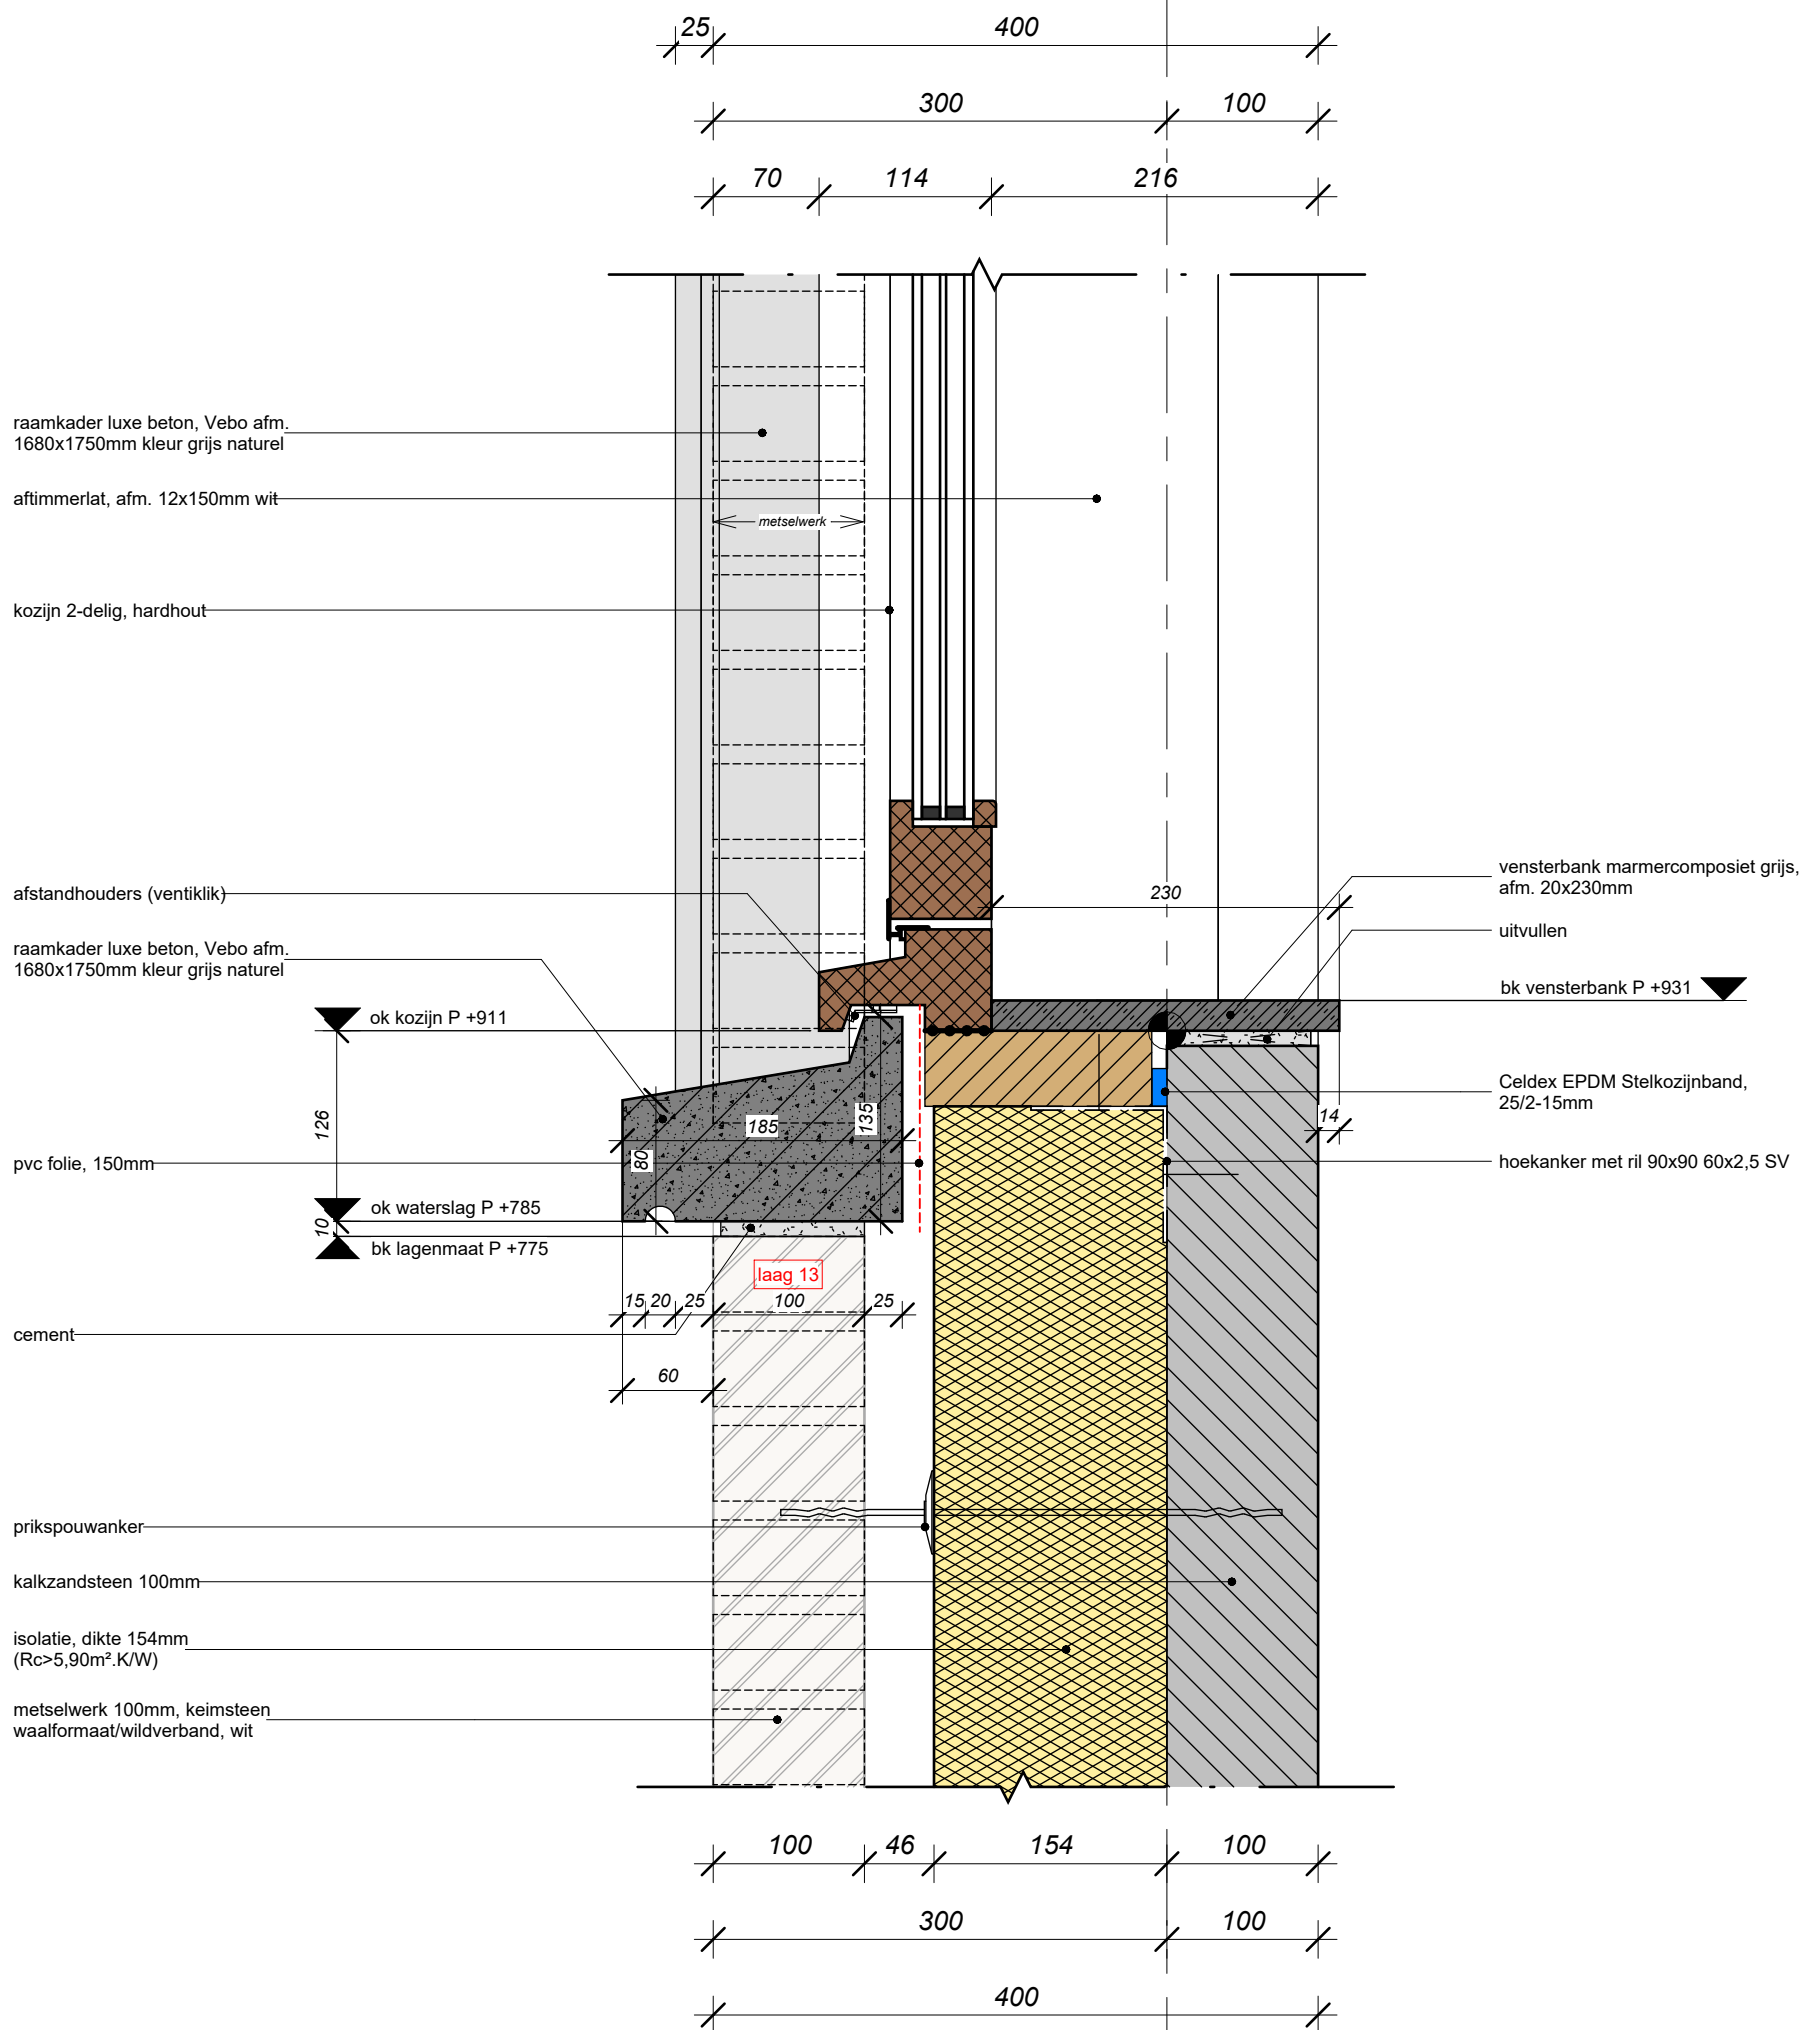

Project
Florijn Weesp, 13 woningen
Buitenveer 25

Projectadres
Buitenveer 25
1381 AB Weesp

Fase / Status
Omgevingsvergunning
DEFINITIEF

Opdrachtgever
RocTerra Vastgoed Ontwikkeling Elst bv

www.mbb.nl

MBB

Omschrijving
Buitenwand met spekband
(langsgewel)

Datum
24-10-2023

Formaat
A3


Getekend
[Signature]

Wijzigingsdatum


Projectnummer
220008

Schaal
1 : 5

Tekeningnummer
BA-D119

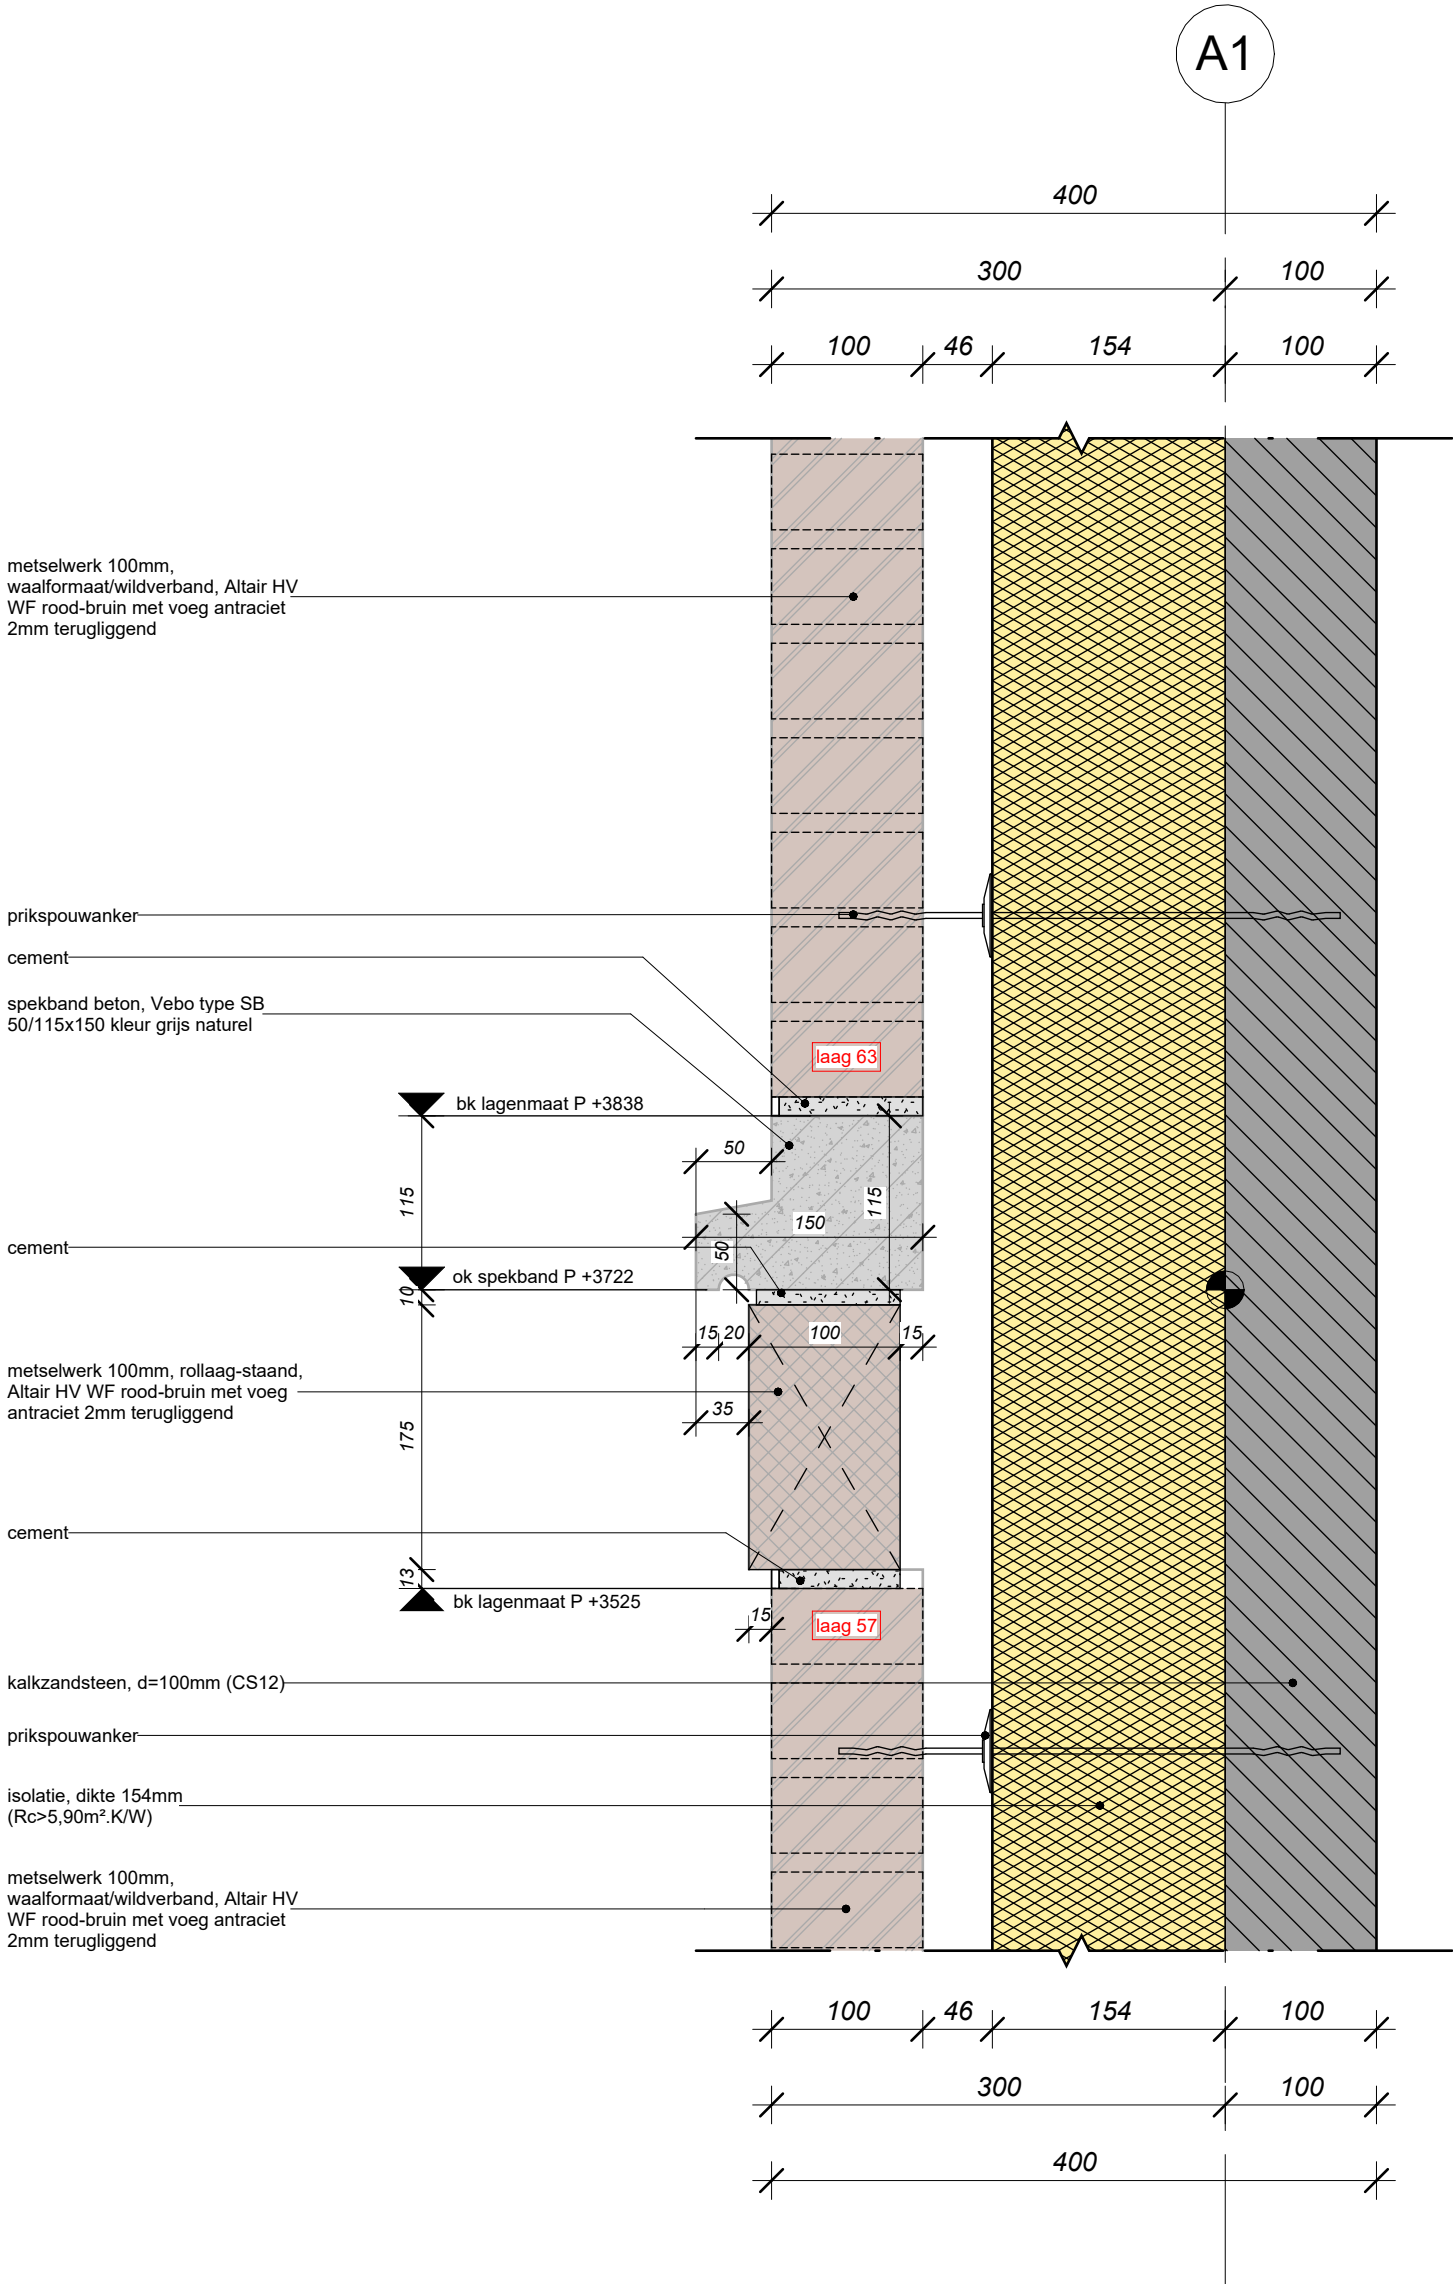

A1

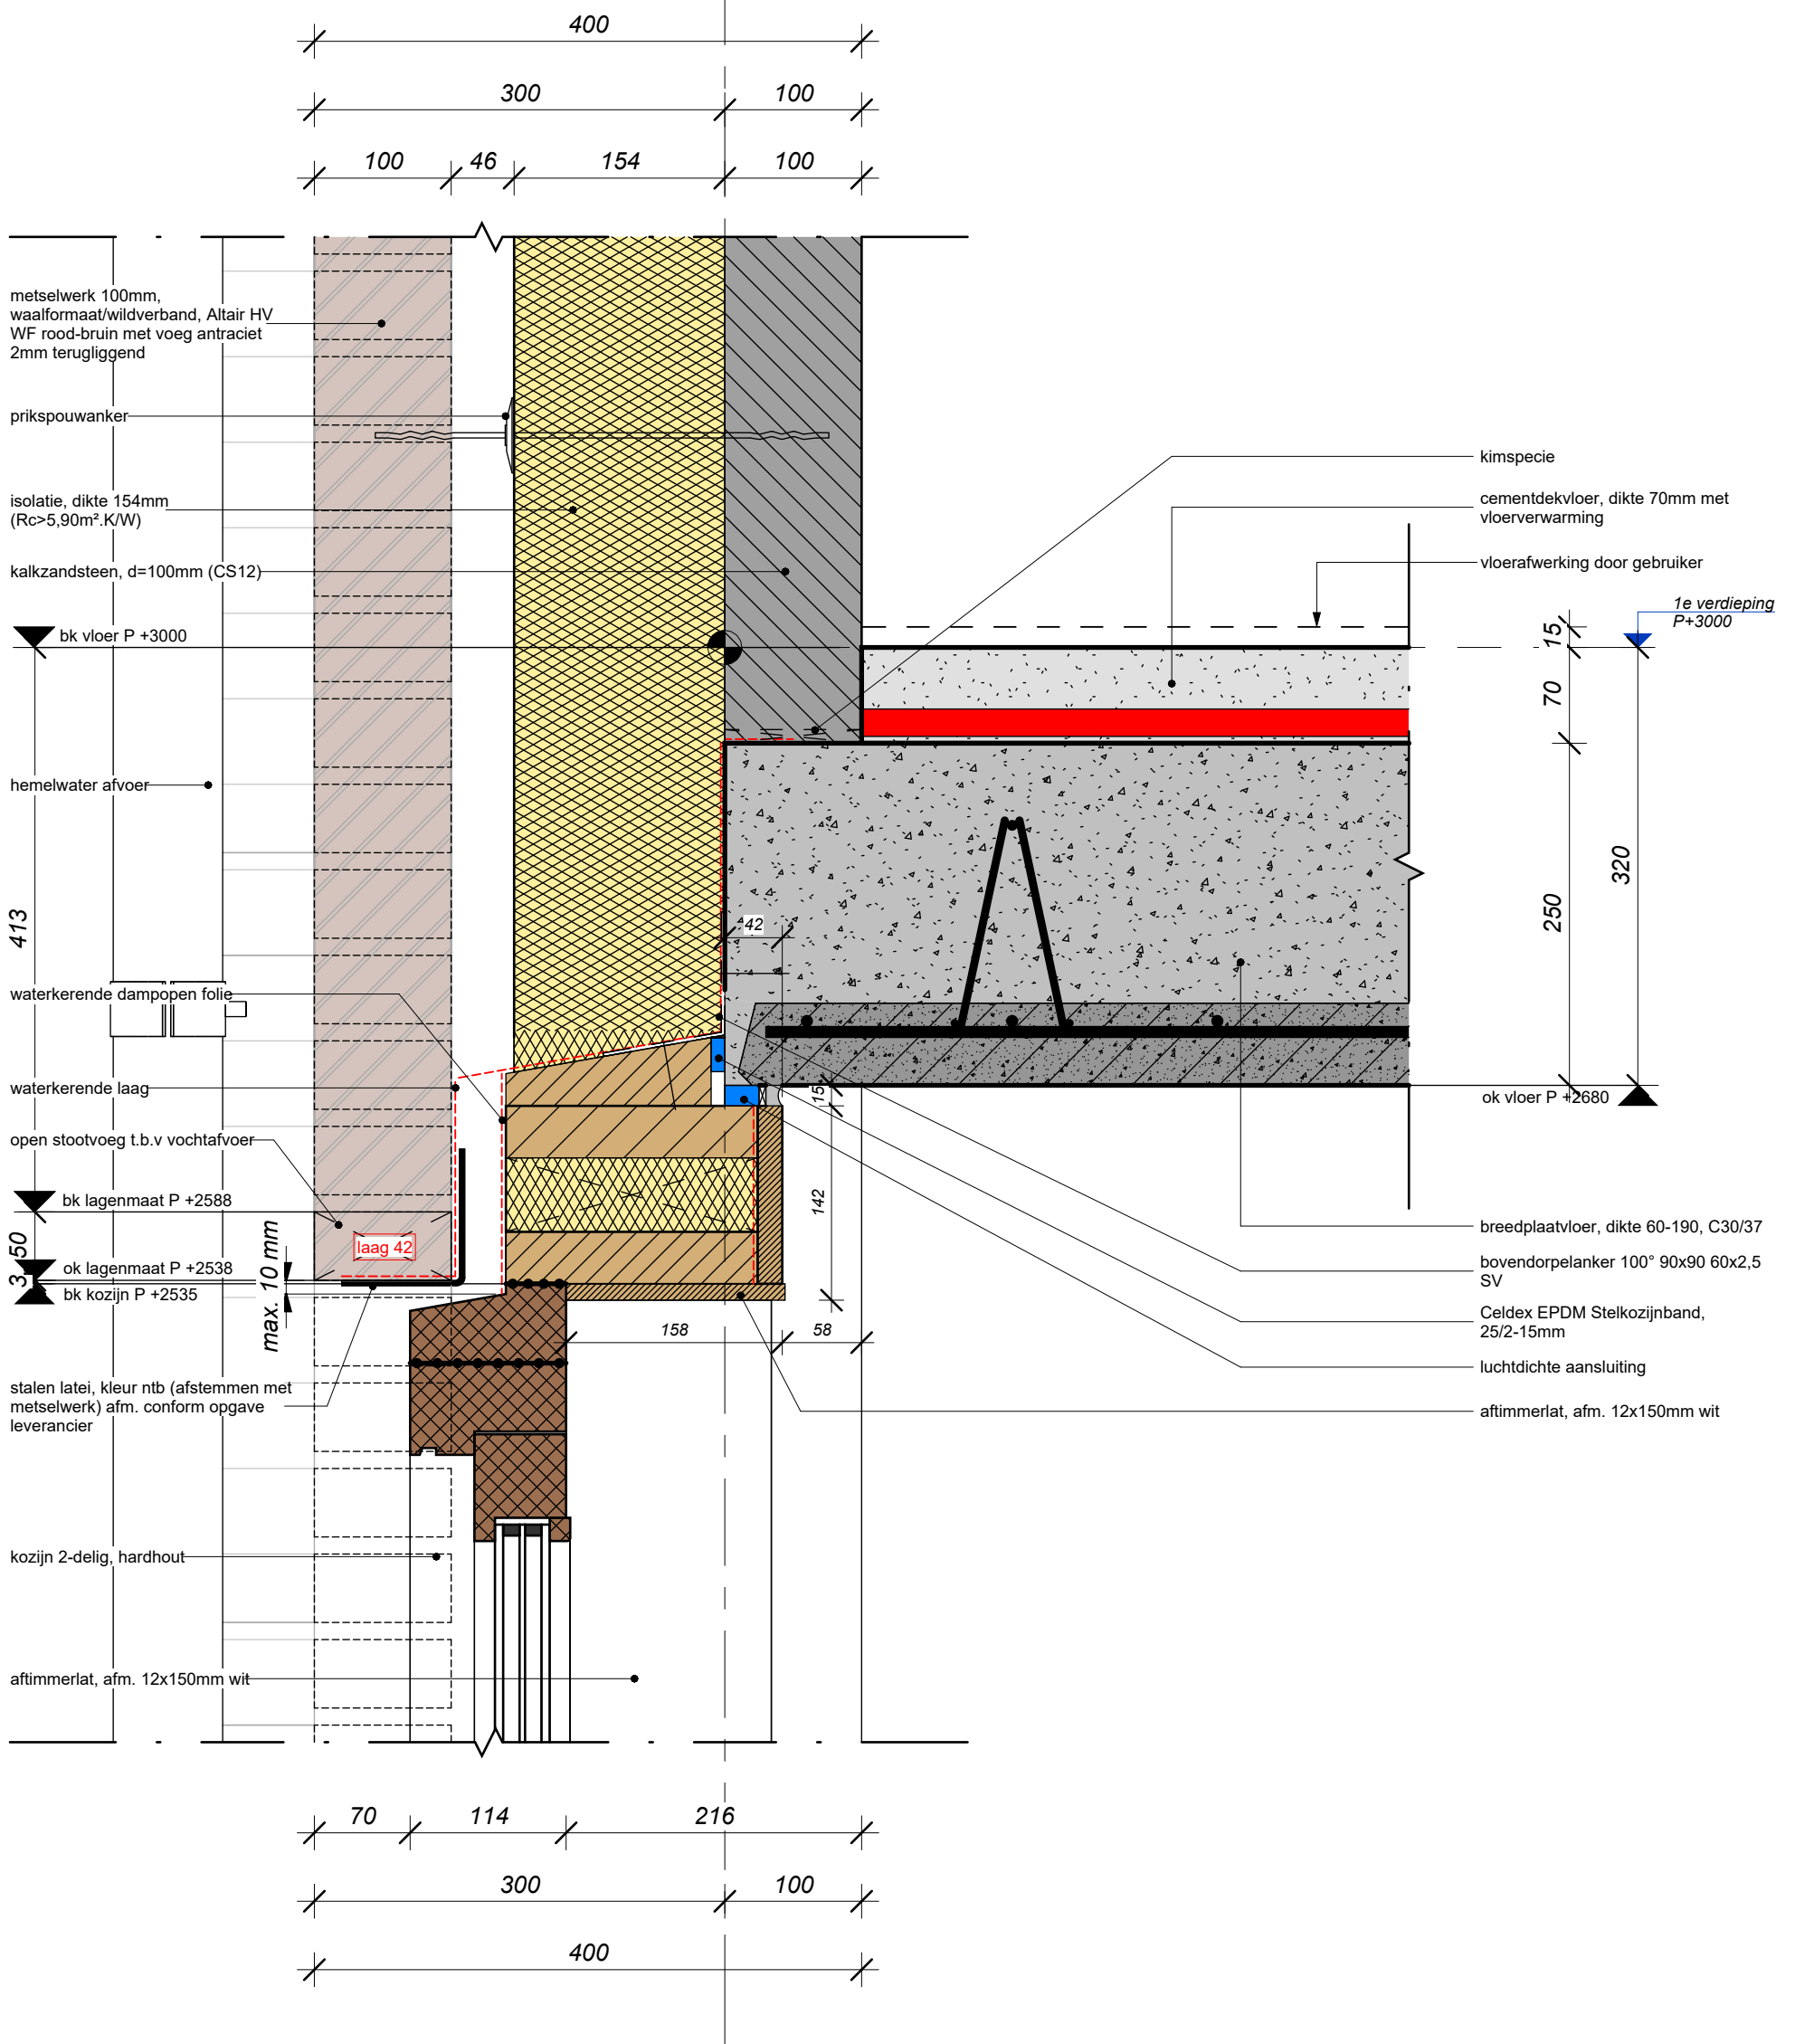

CIER ARCHITECTEN

Project
Florijn Weesp, 13 woningen
Buitenveer 25

Projectadres
Buitenveer 25
1381 AB Weesp

Fase / Status
Omgevingsvergunning
DEFINITIEF

Opdrachtgever
RocTerra Vastgoed Ontwikkeling Elst bv

www.mbb.nl

MBB

Omschrijving
Buitenwand met verdiepingsvloer en raamopening (b.a. l.g.)

Datum
24-10-2023

Formaat
A3

Getekend
[Signature]


Wijzigingsdatum


Projectnummer
220008

Schaal
1 : 5


Tekeningnummer
BA-D120


Detail komt voor bij de volgende bouwnummers: 04-05

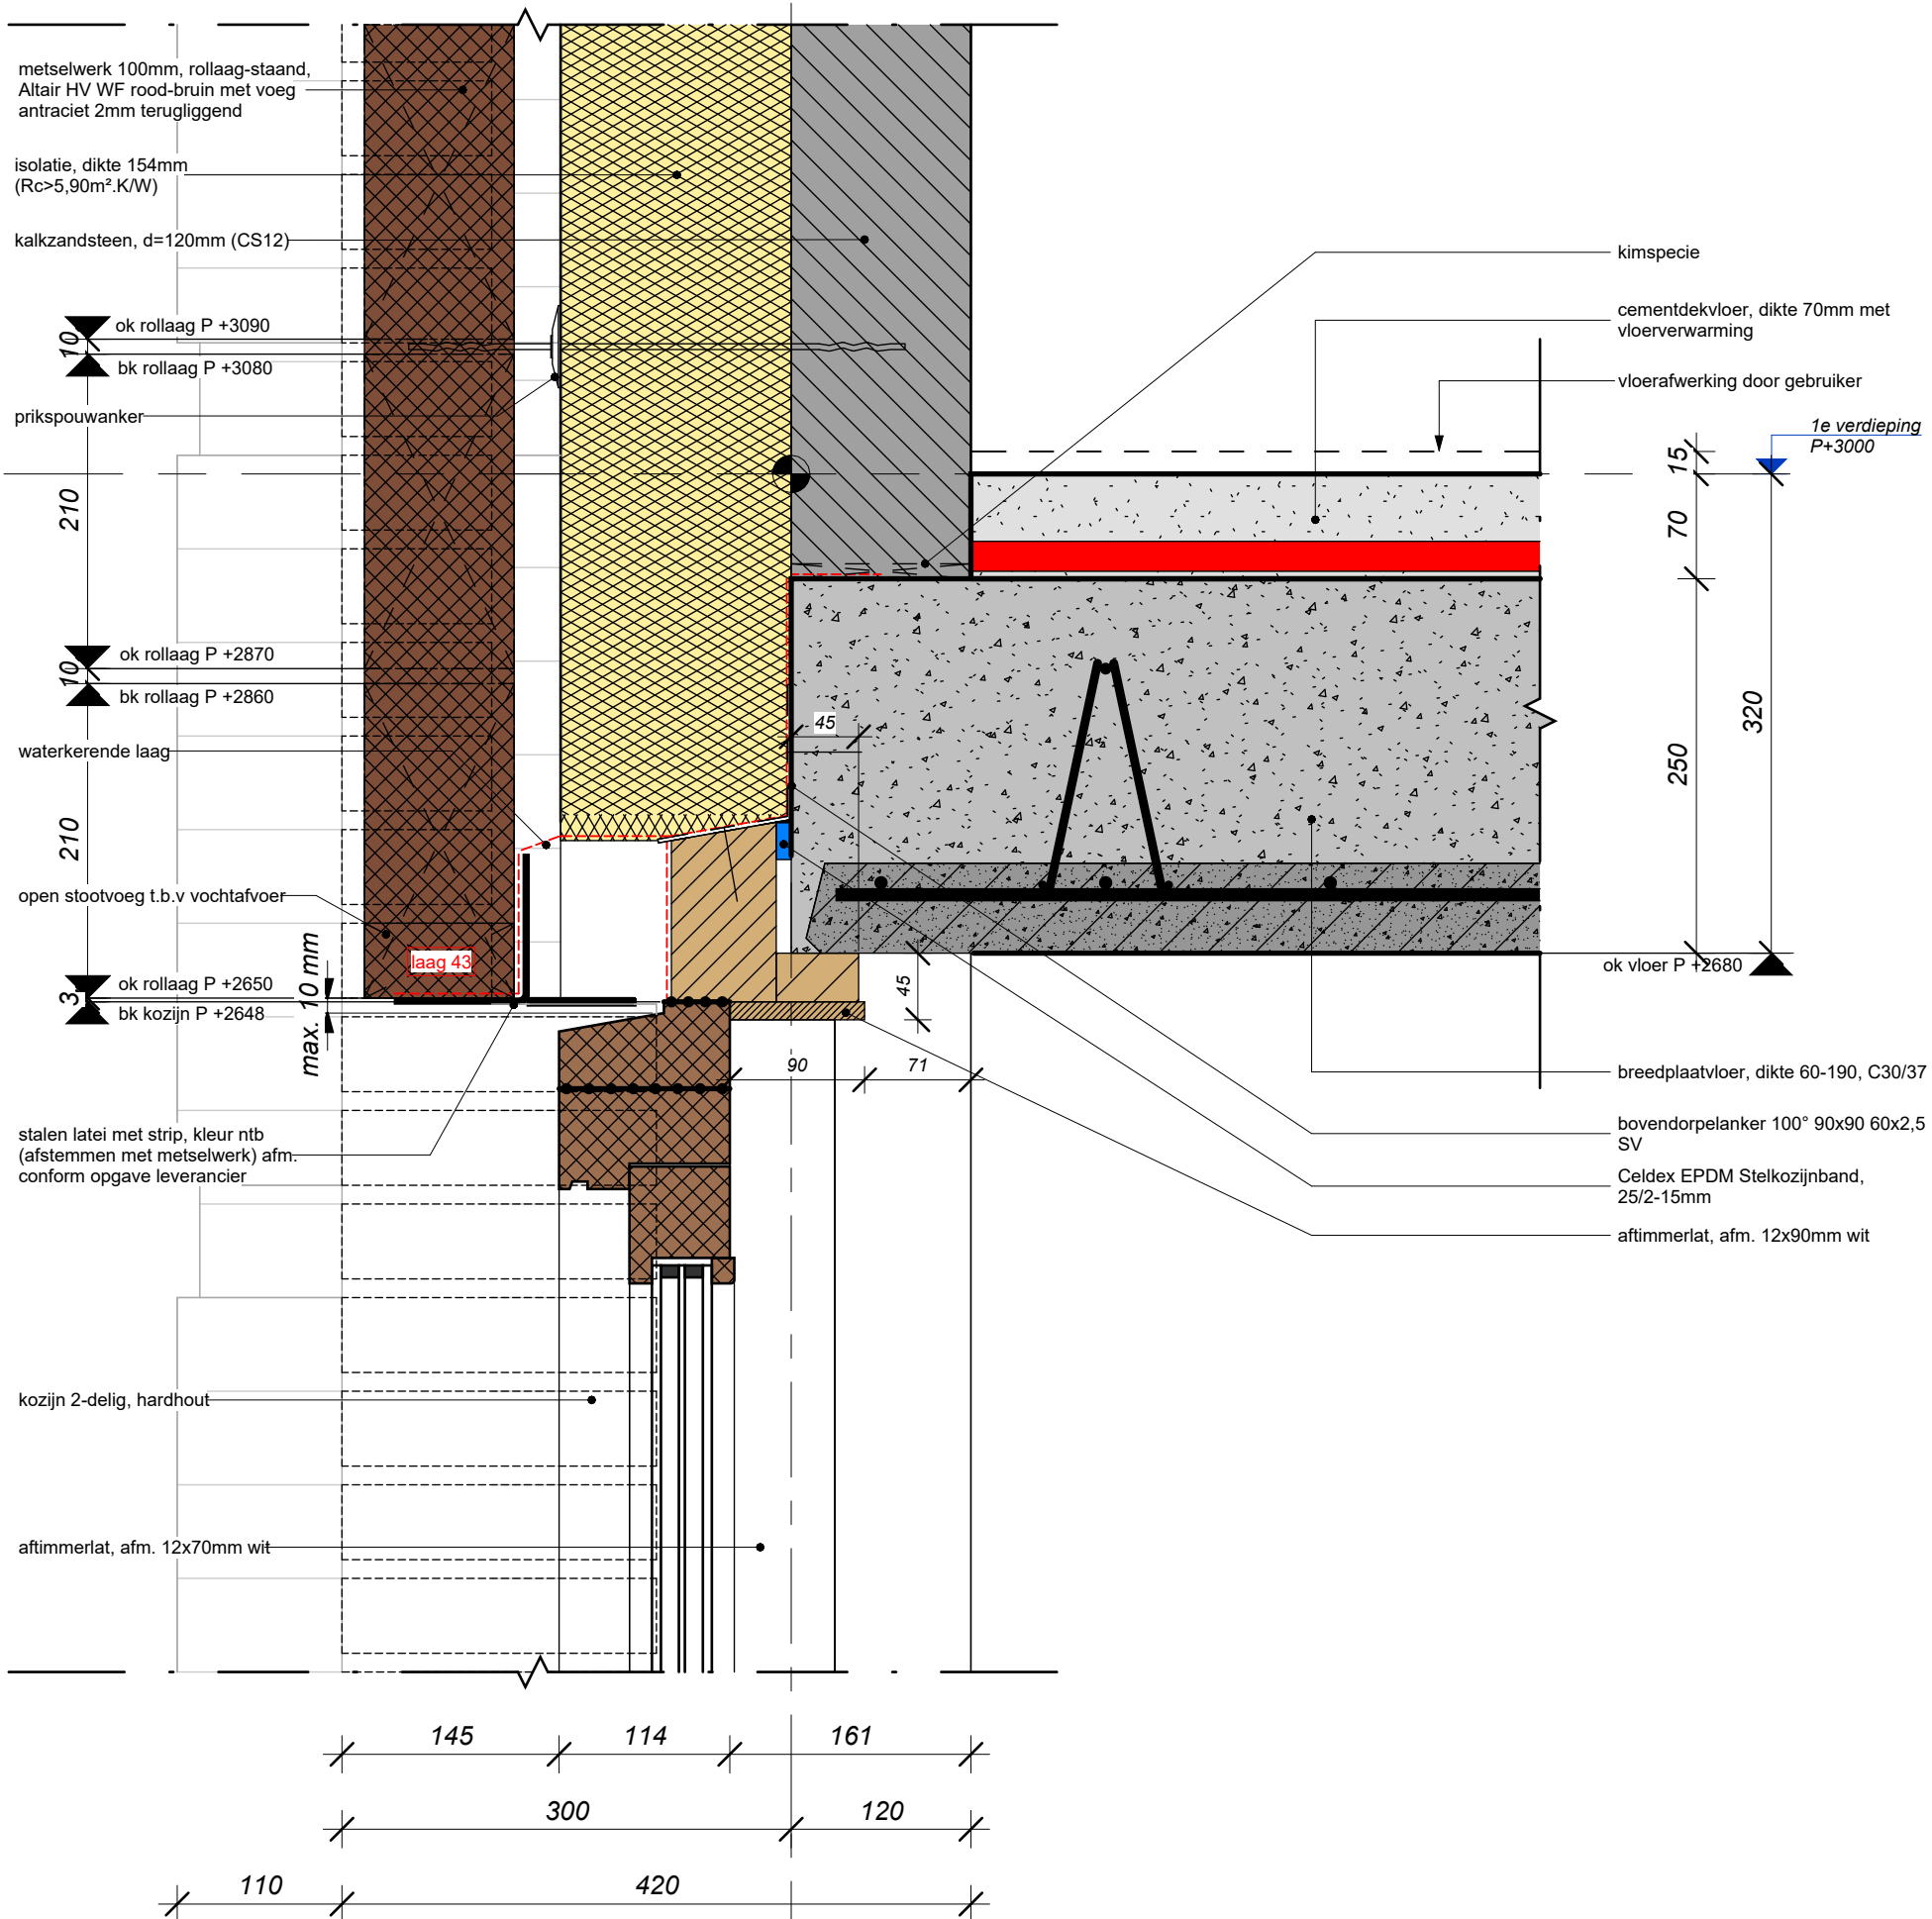

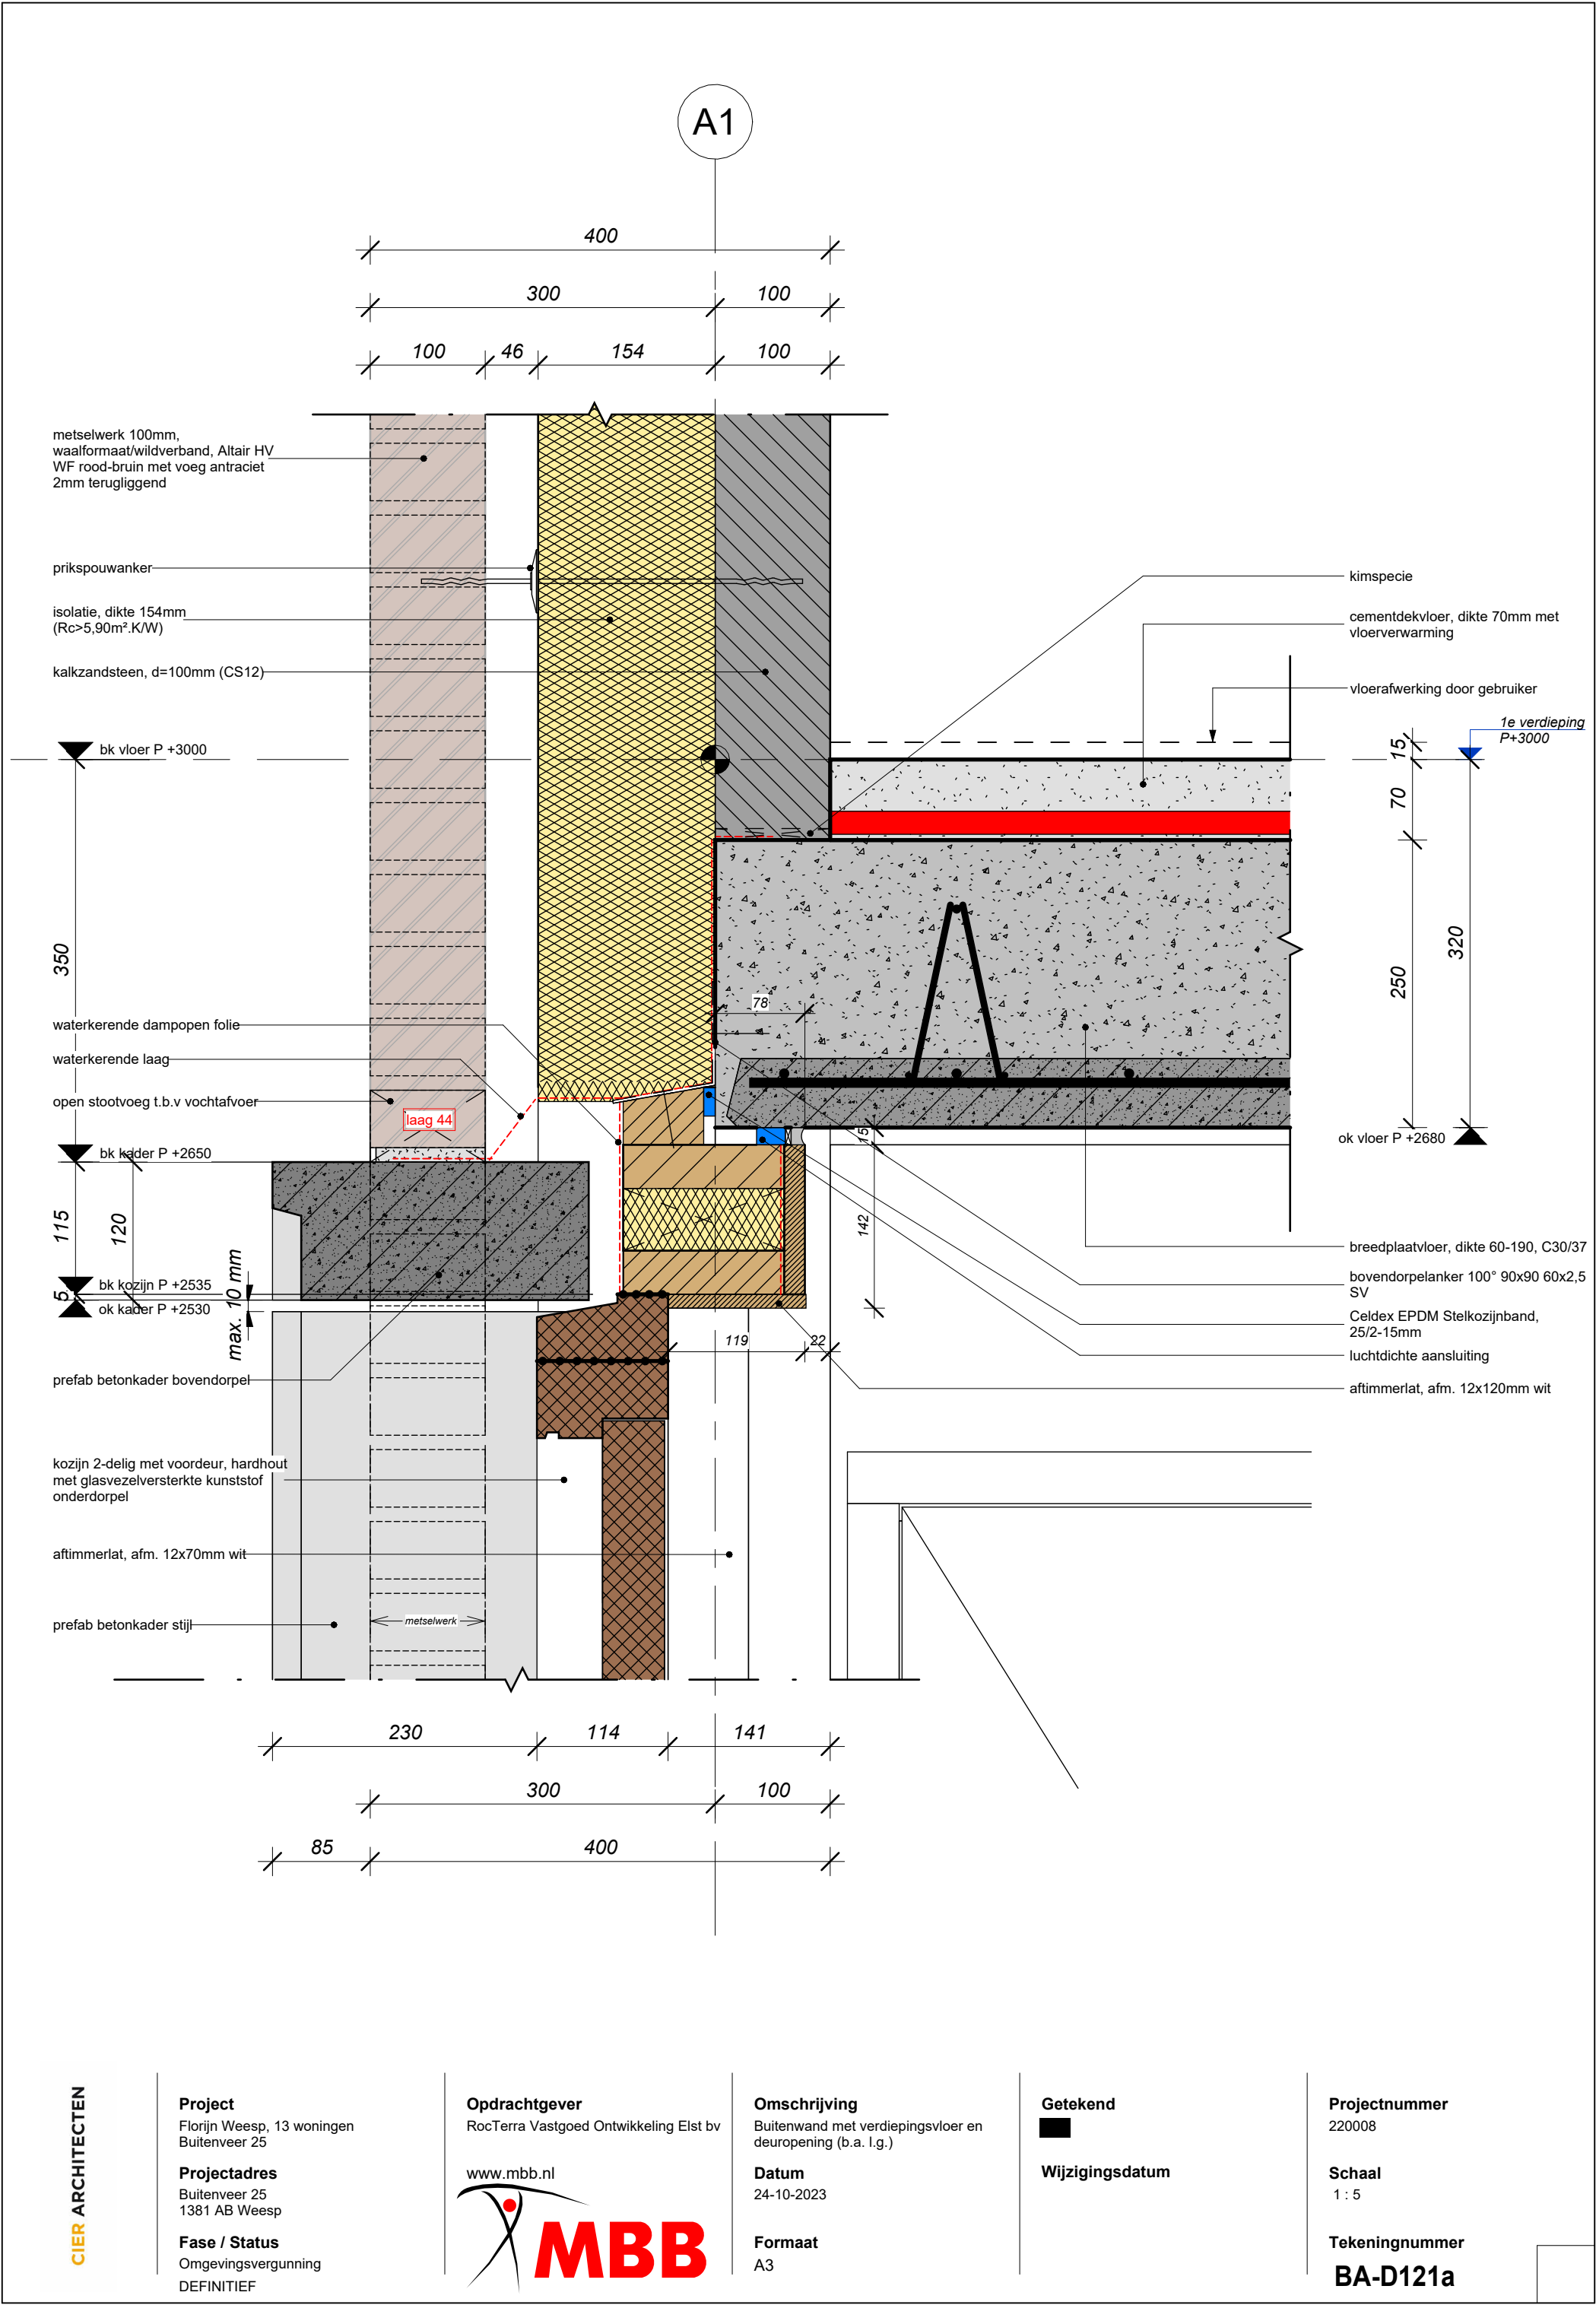


A2

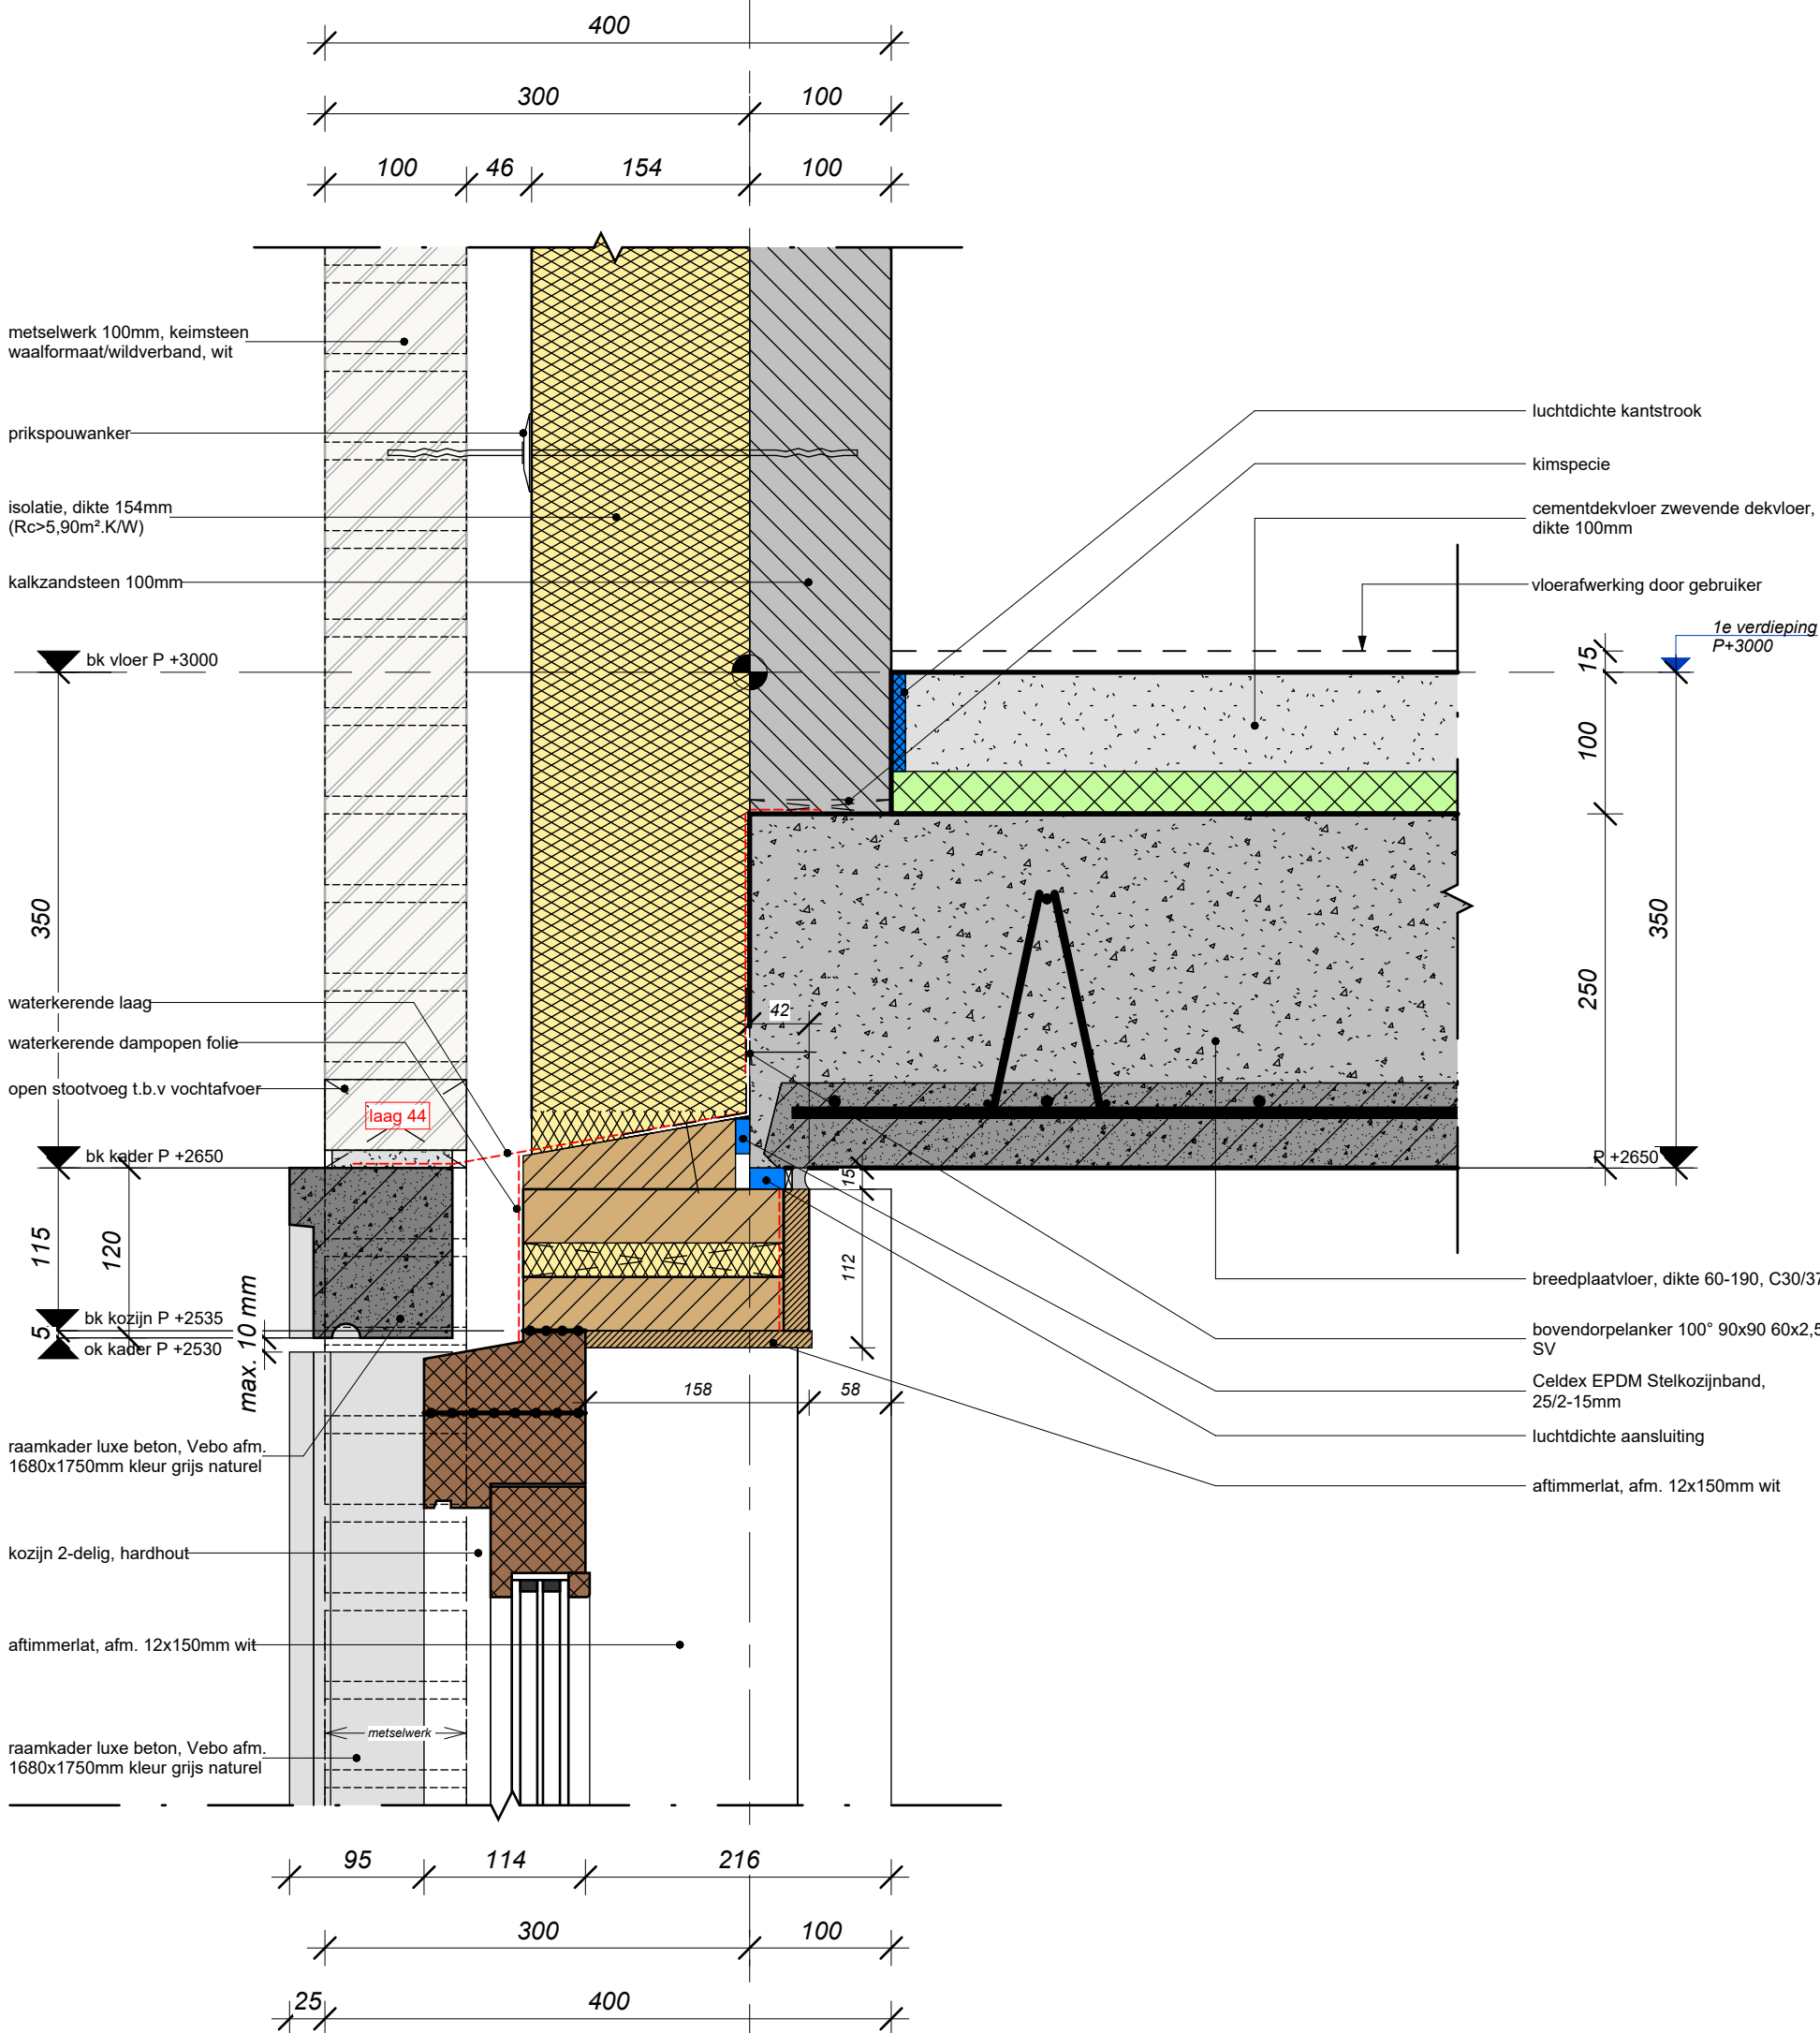


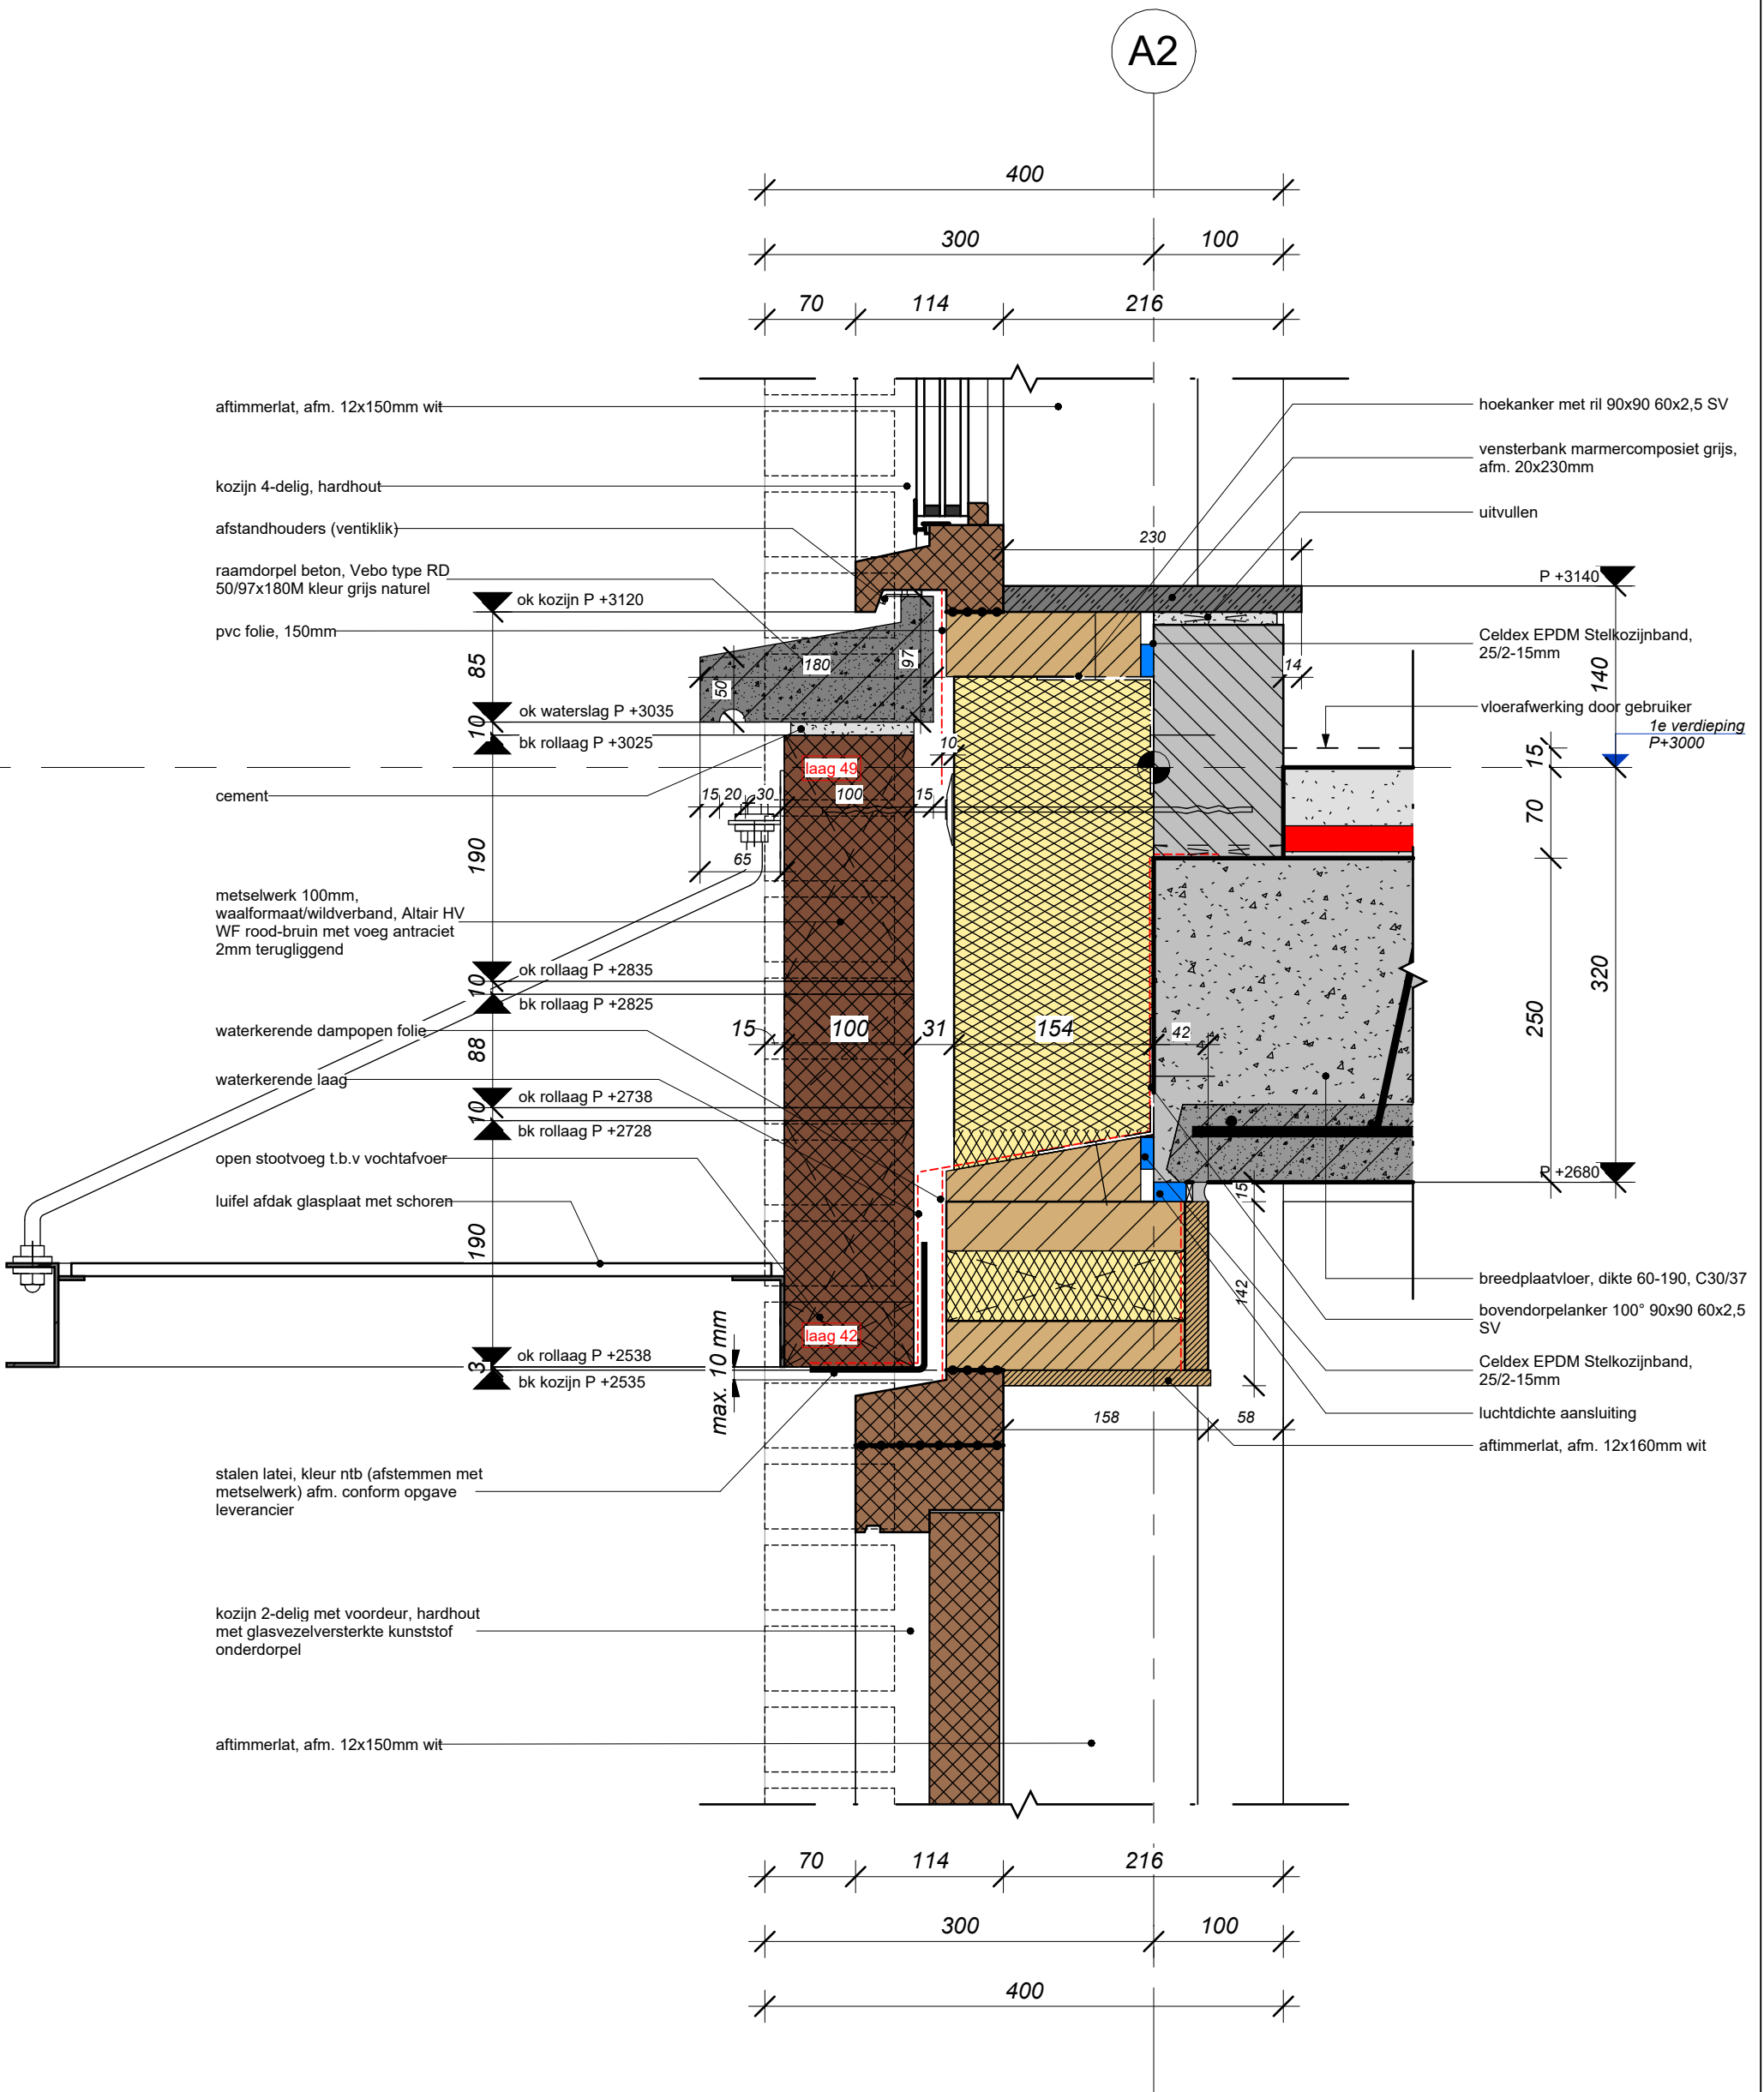


A1

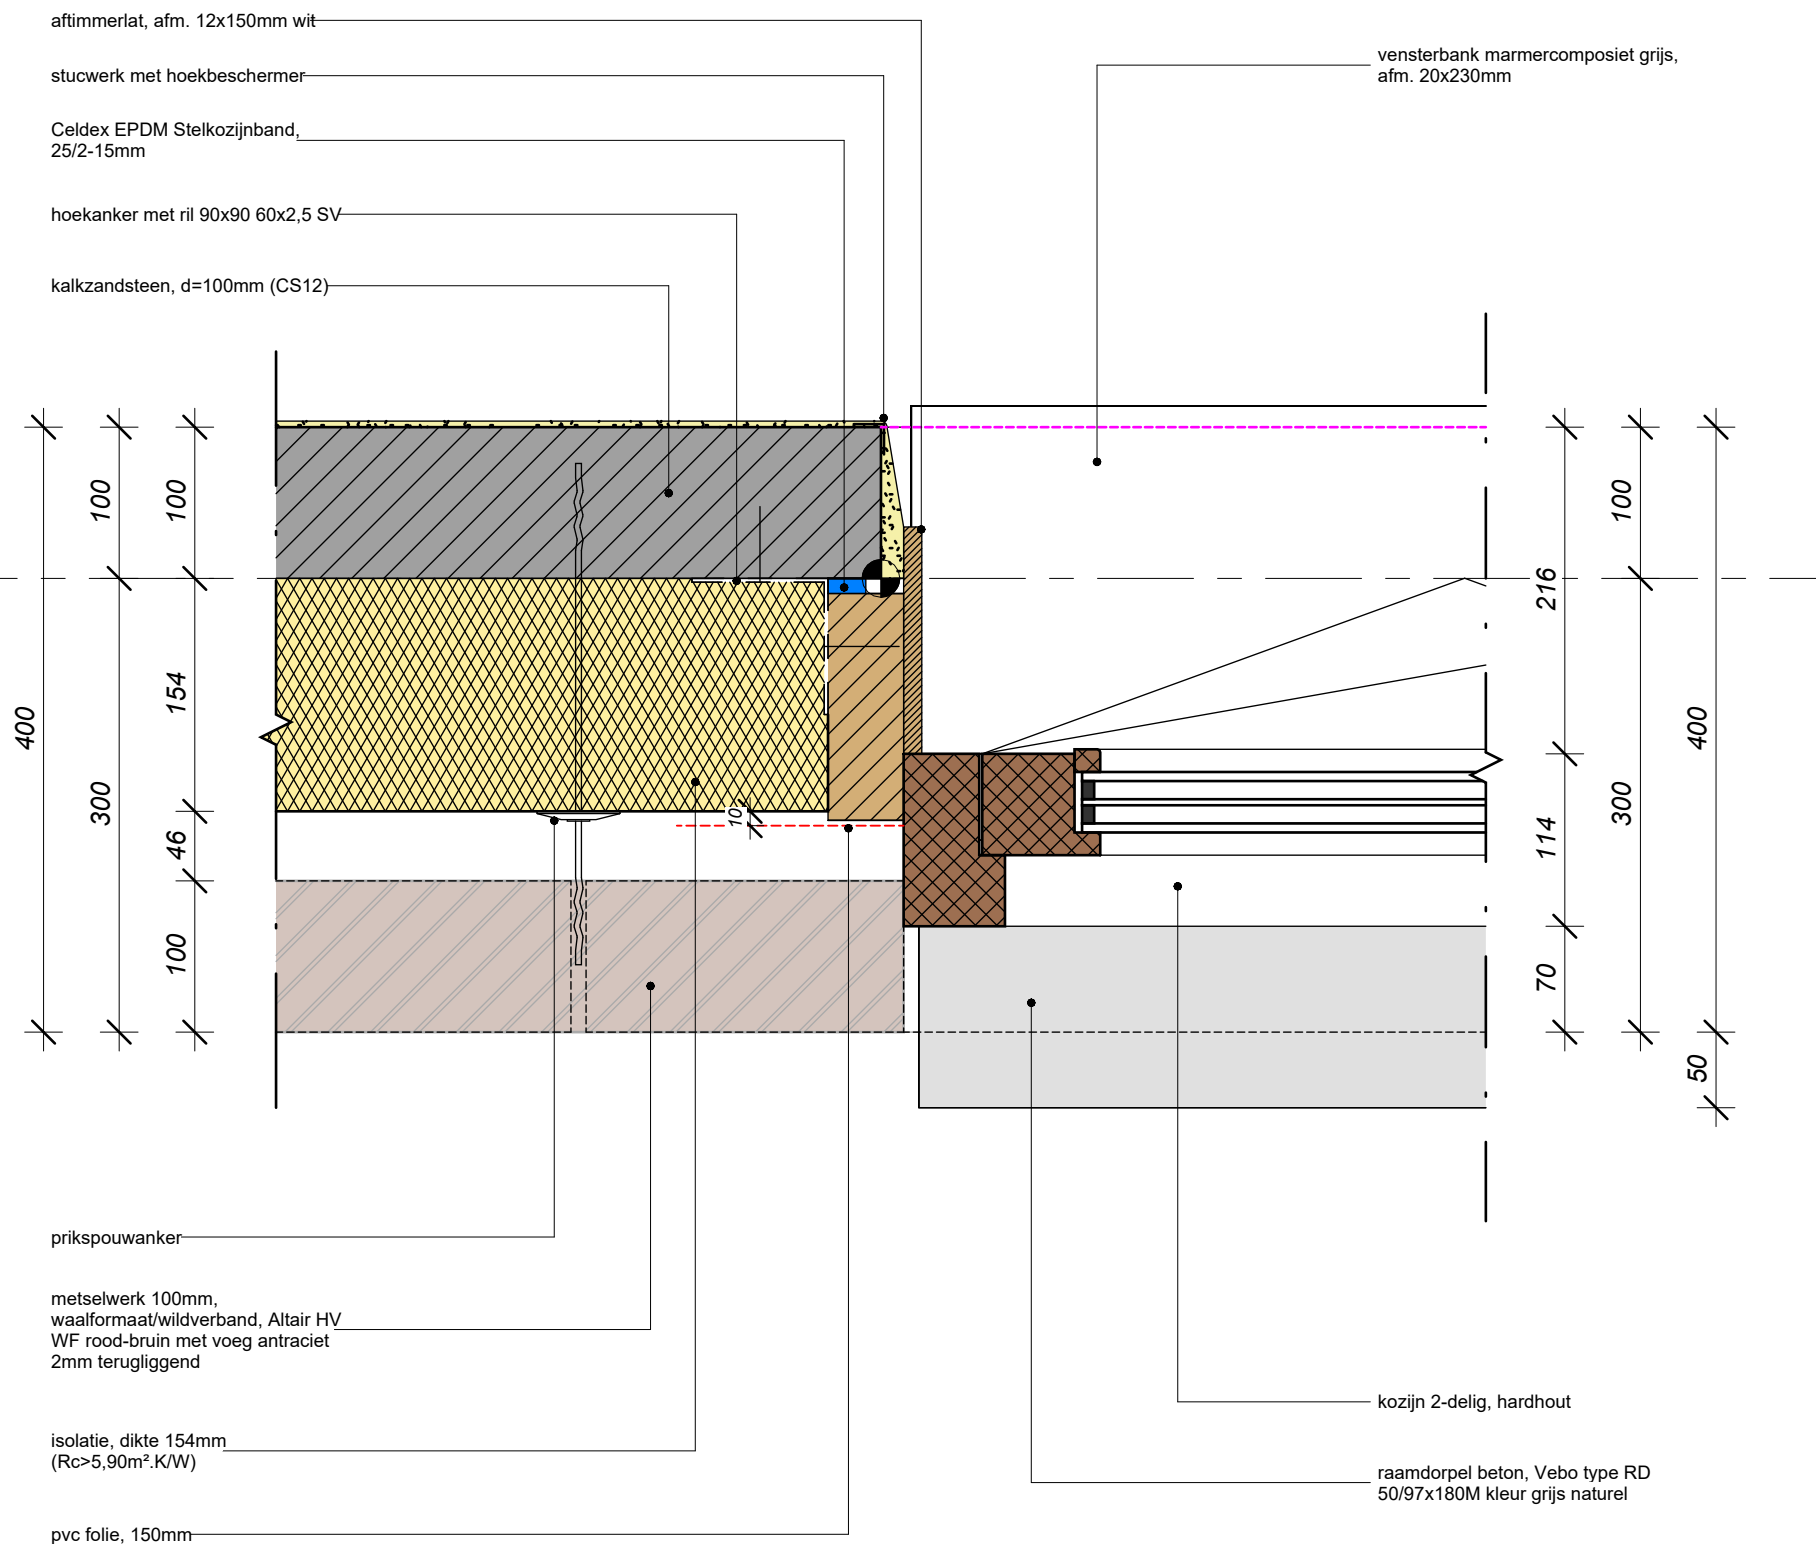

02

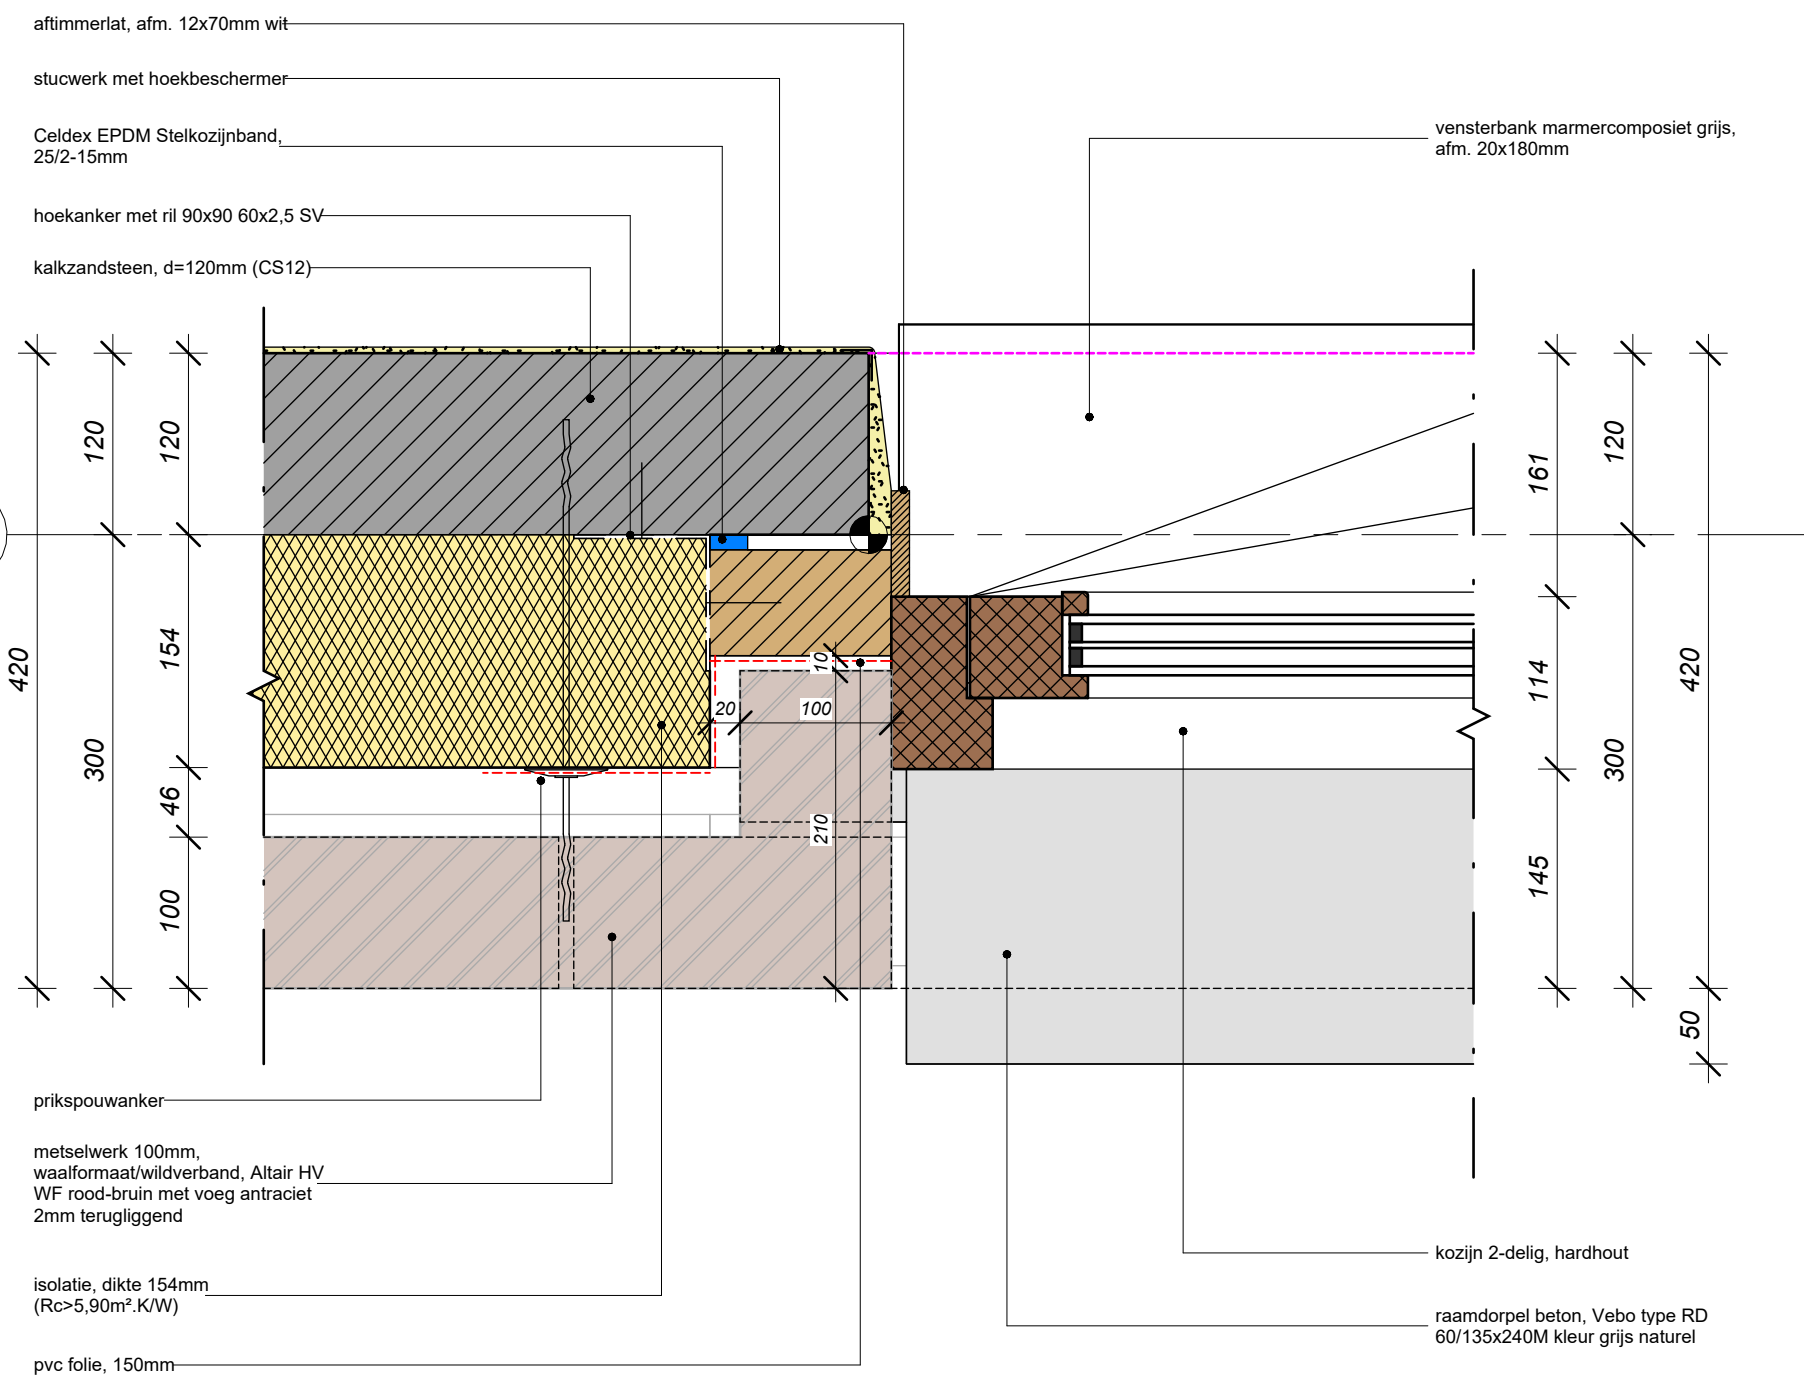

A1

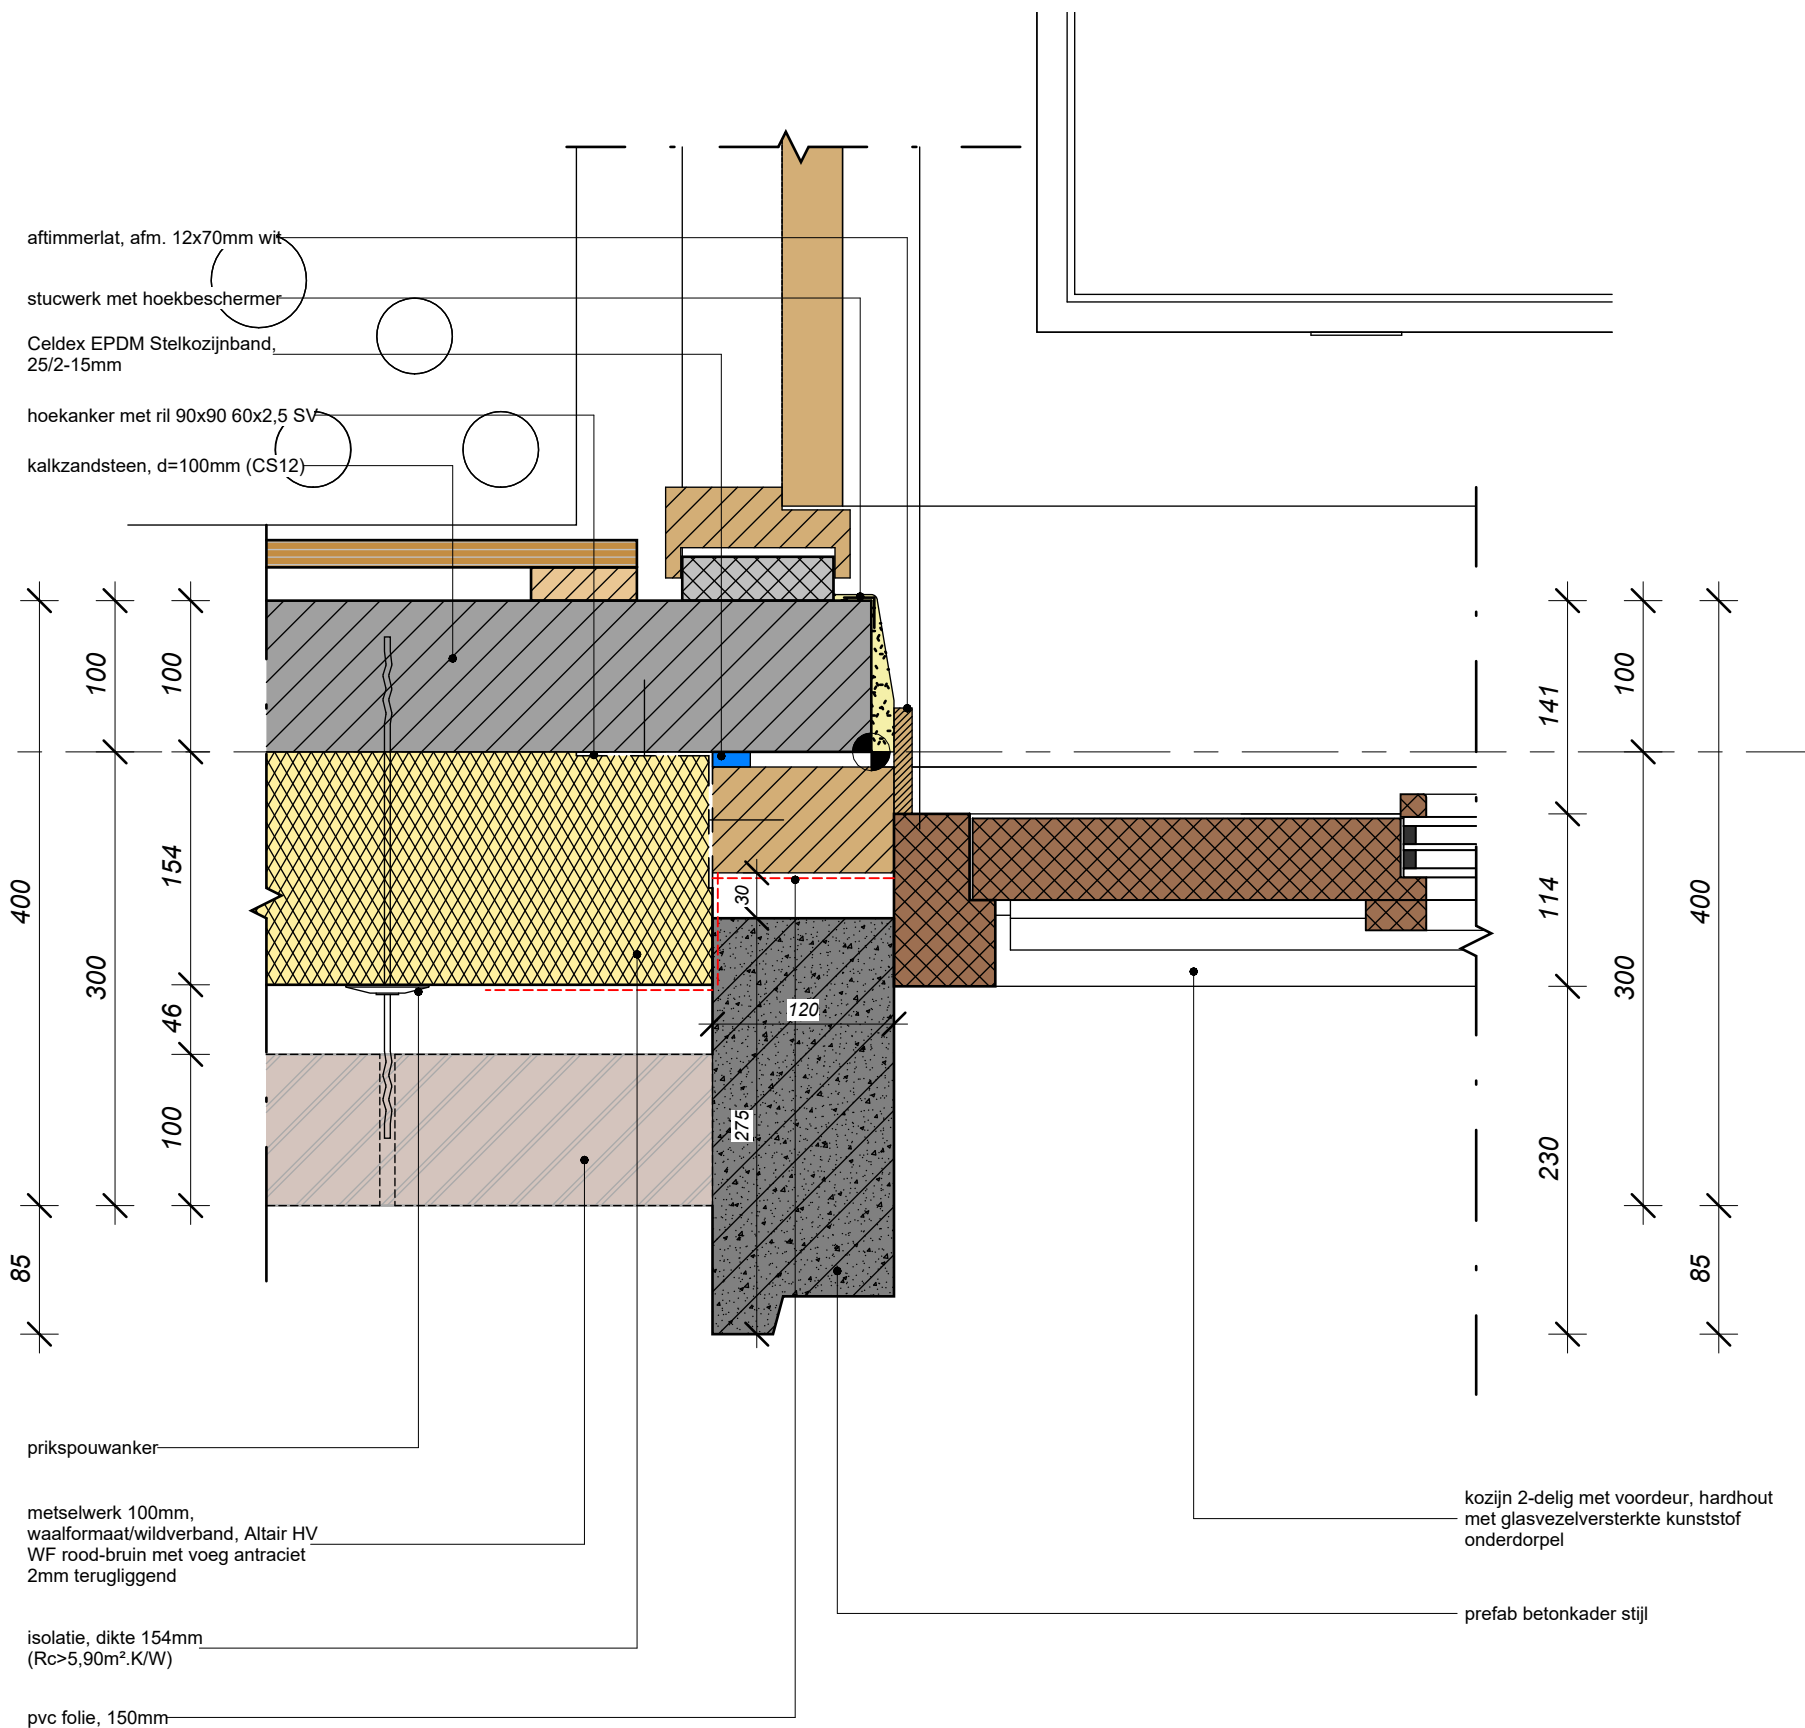

A2

