



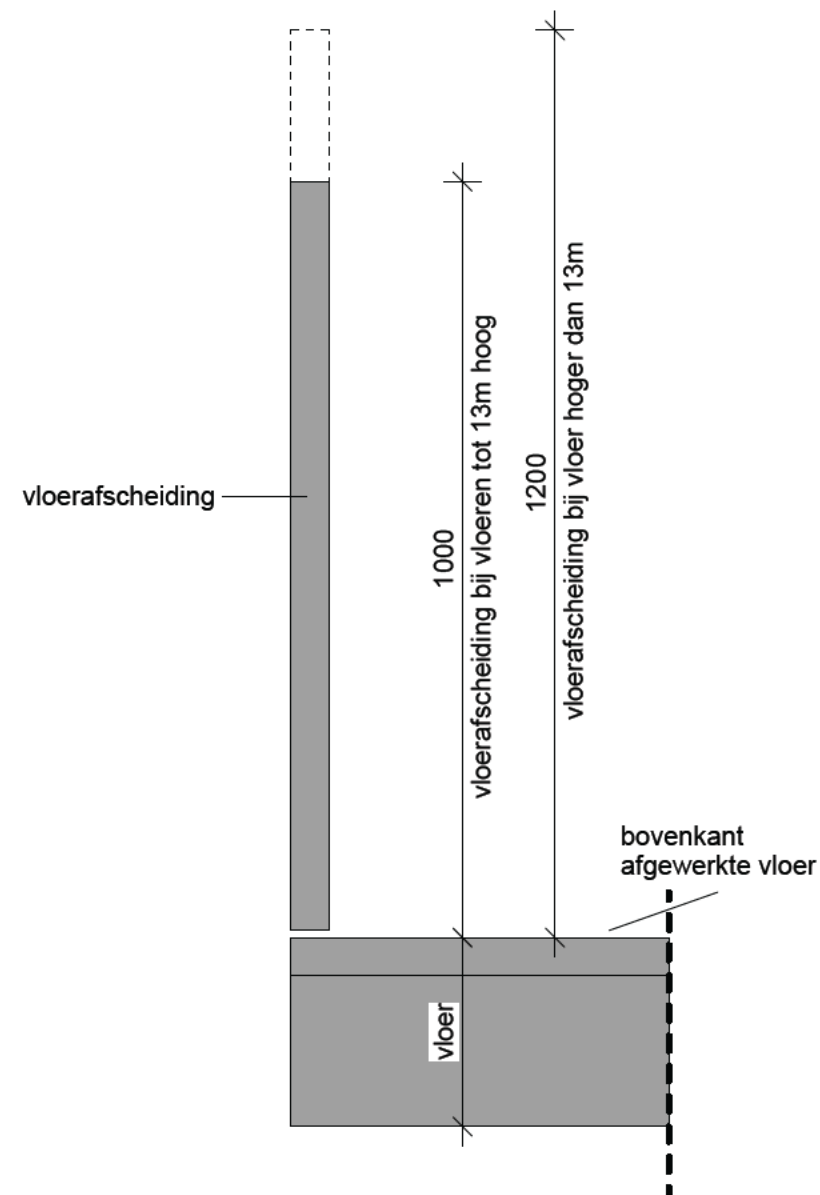

Vloerafscheidingen

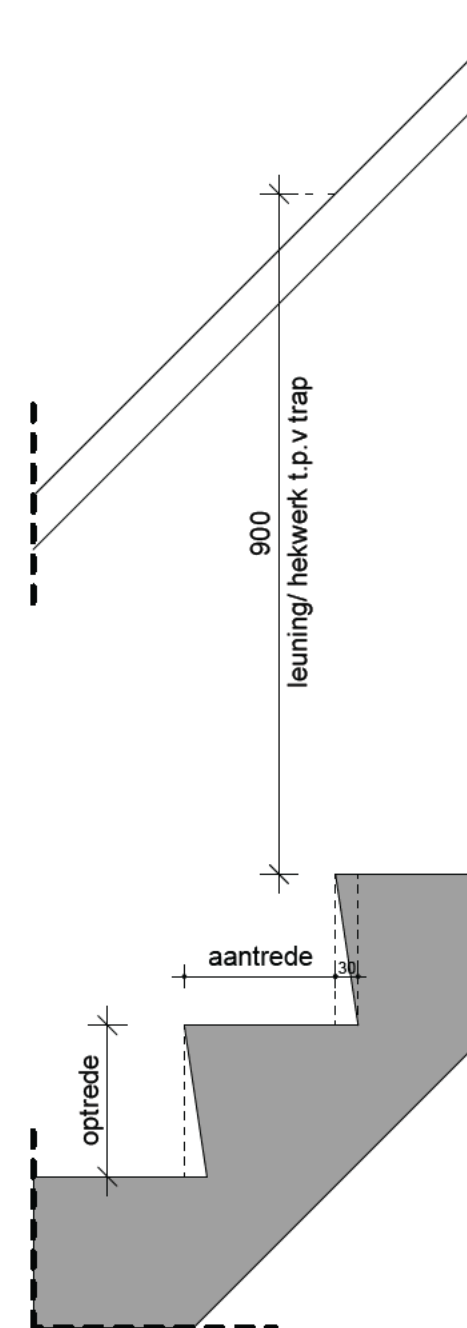

Trappen

Aantrede, optrede en trap breedte
zie plattegronden

MV
SA

onderwerp
Trappen

onderdeel
Principe details

fase
BA

datum
04-10-2022

schaal
1:10


status
Definitief

gewijzigd
a.
b.
c.
d.
e.
f.
g.
h.


projectnummer
15303

formaat
A3


tekeningnummer
401 - V

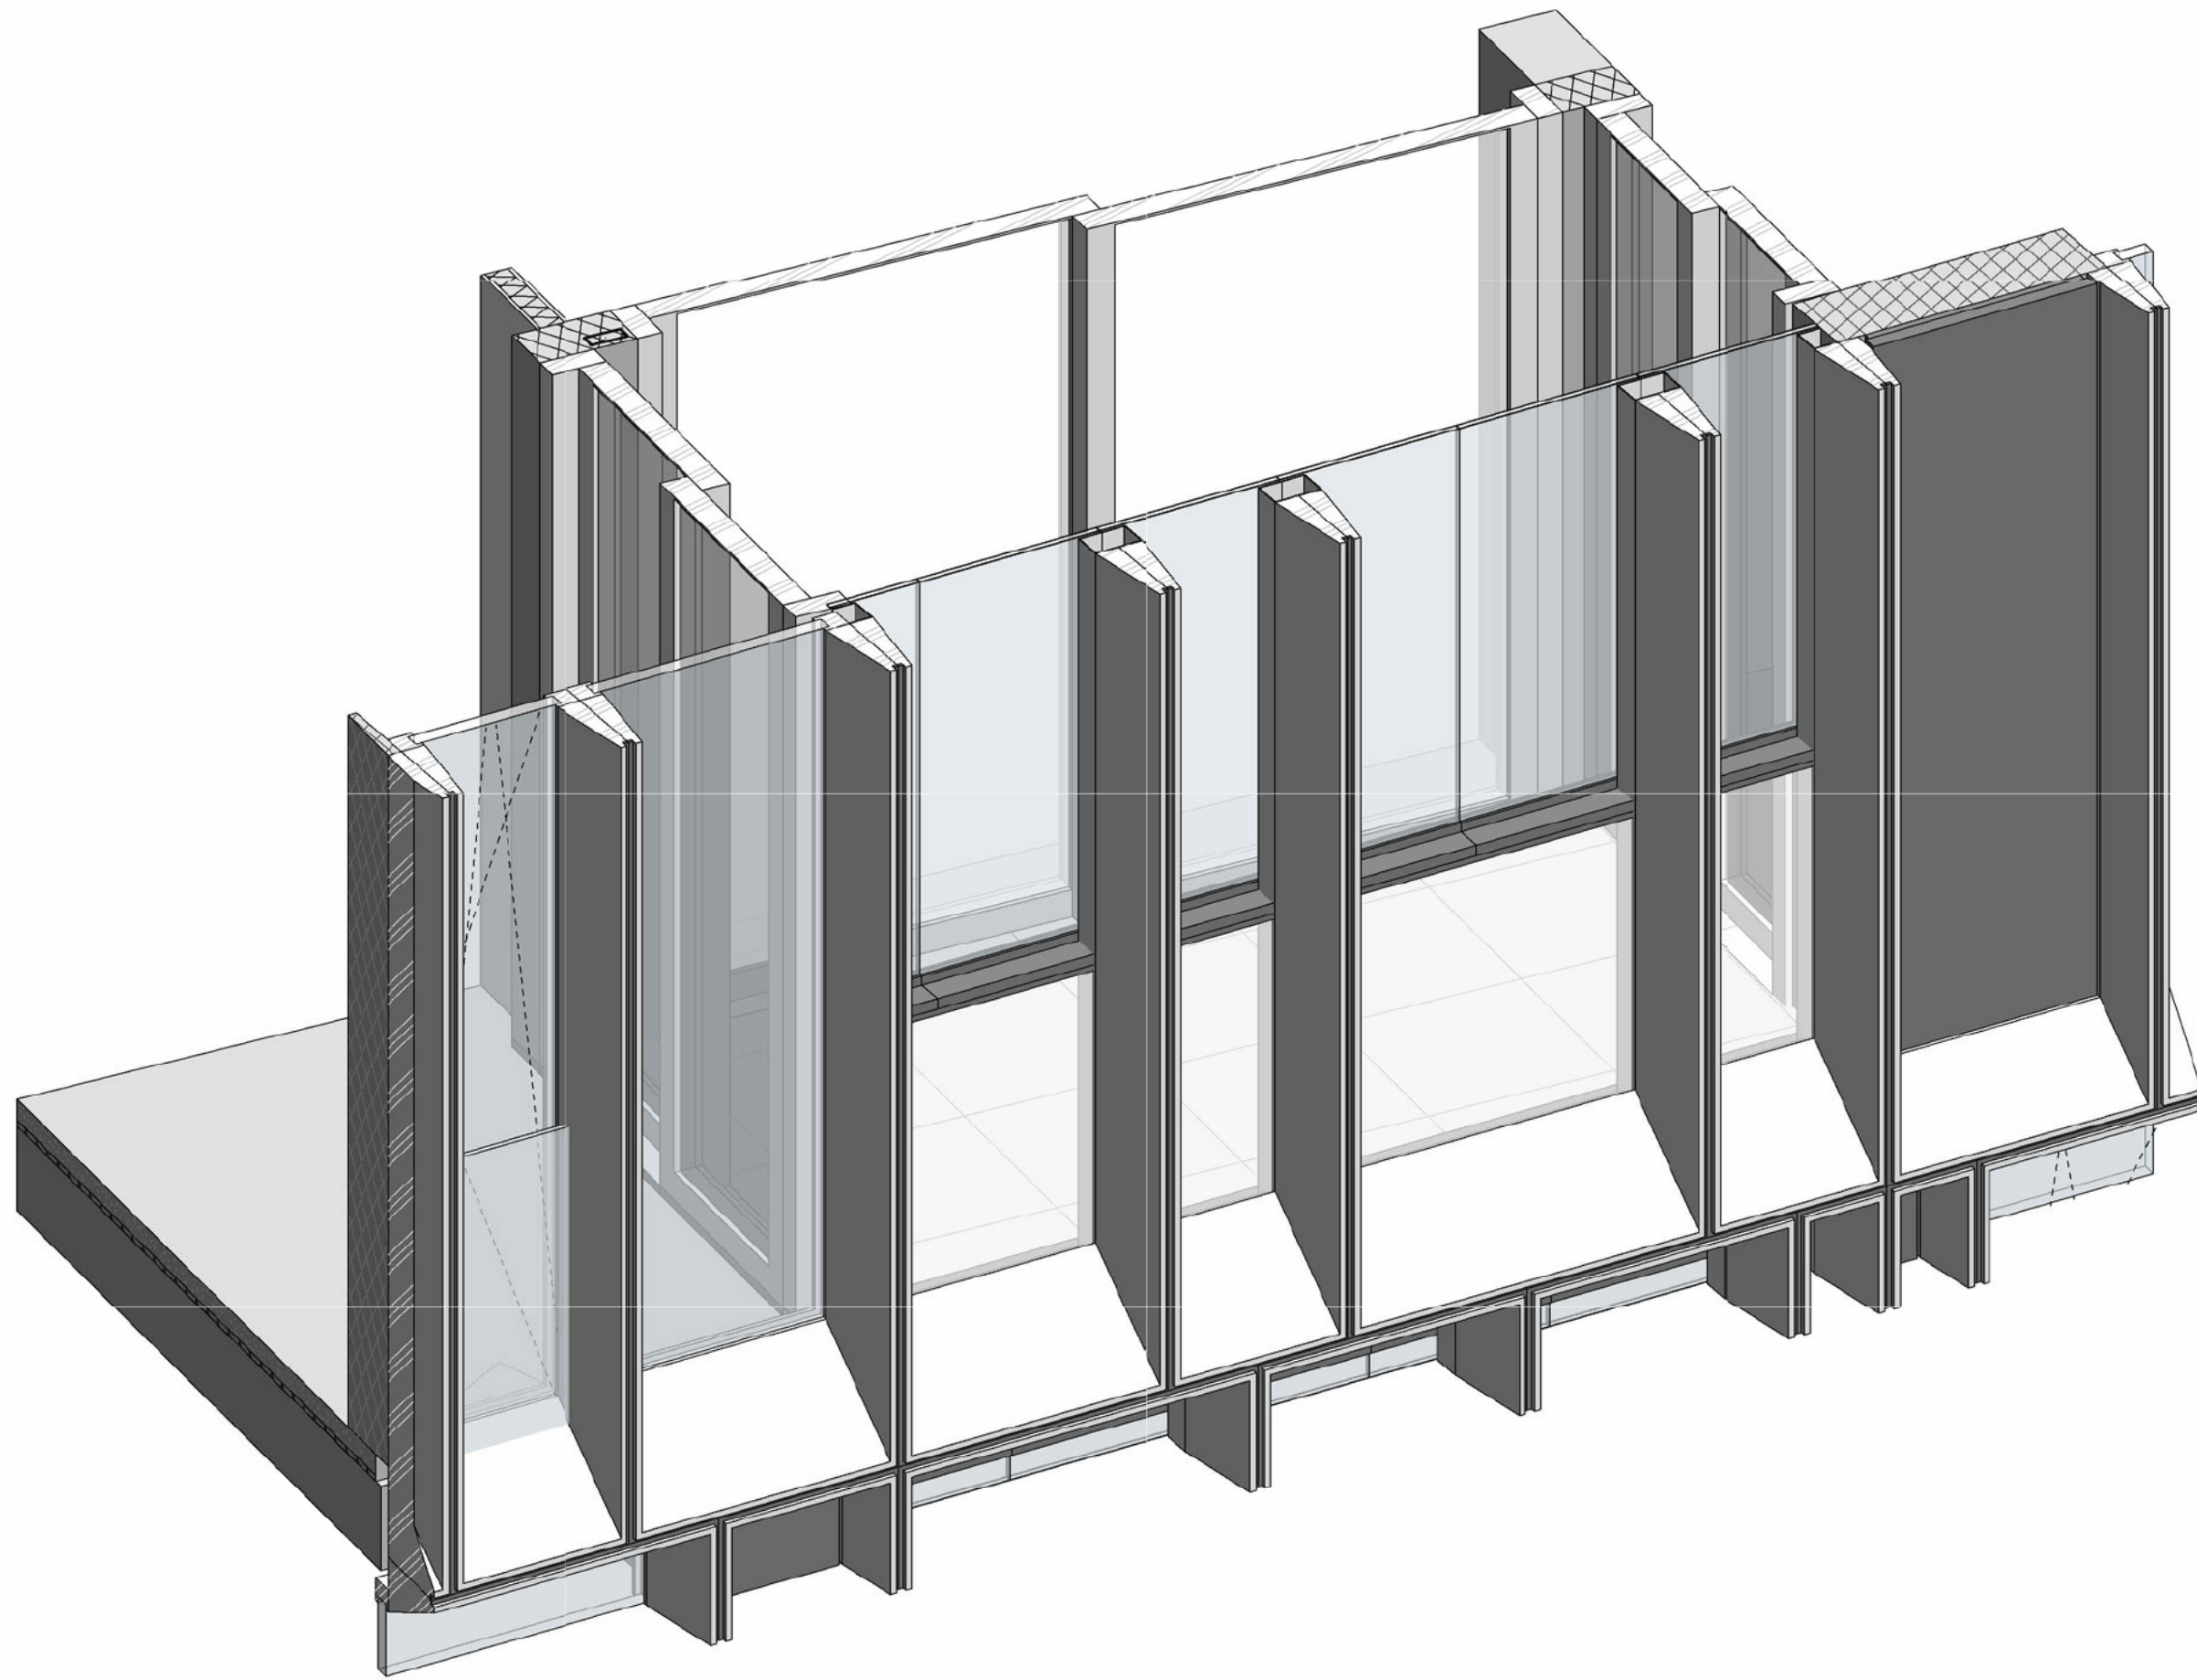


3D loggia dicht

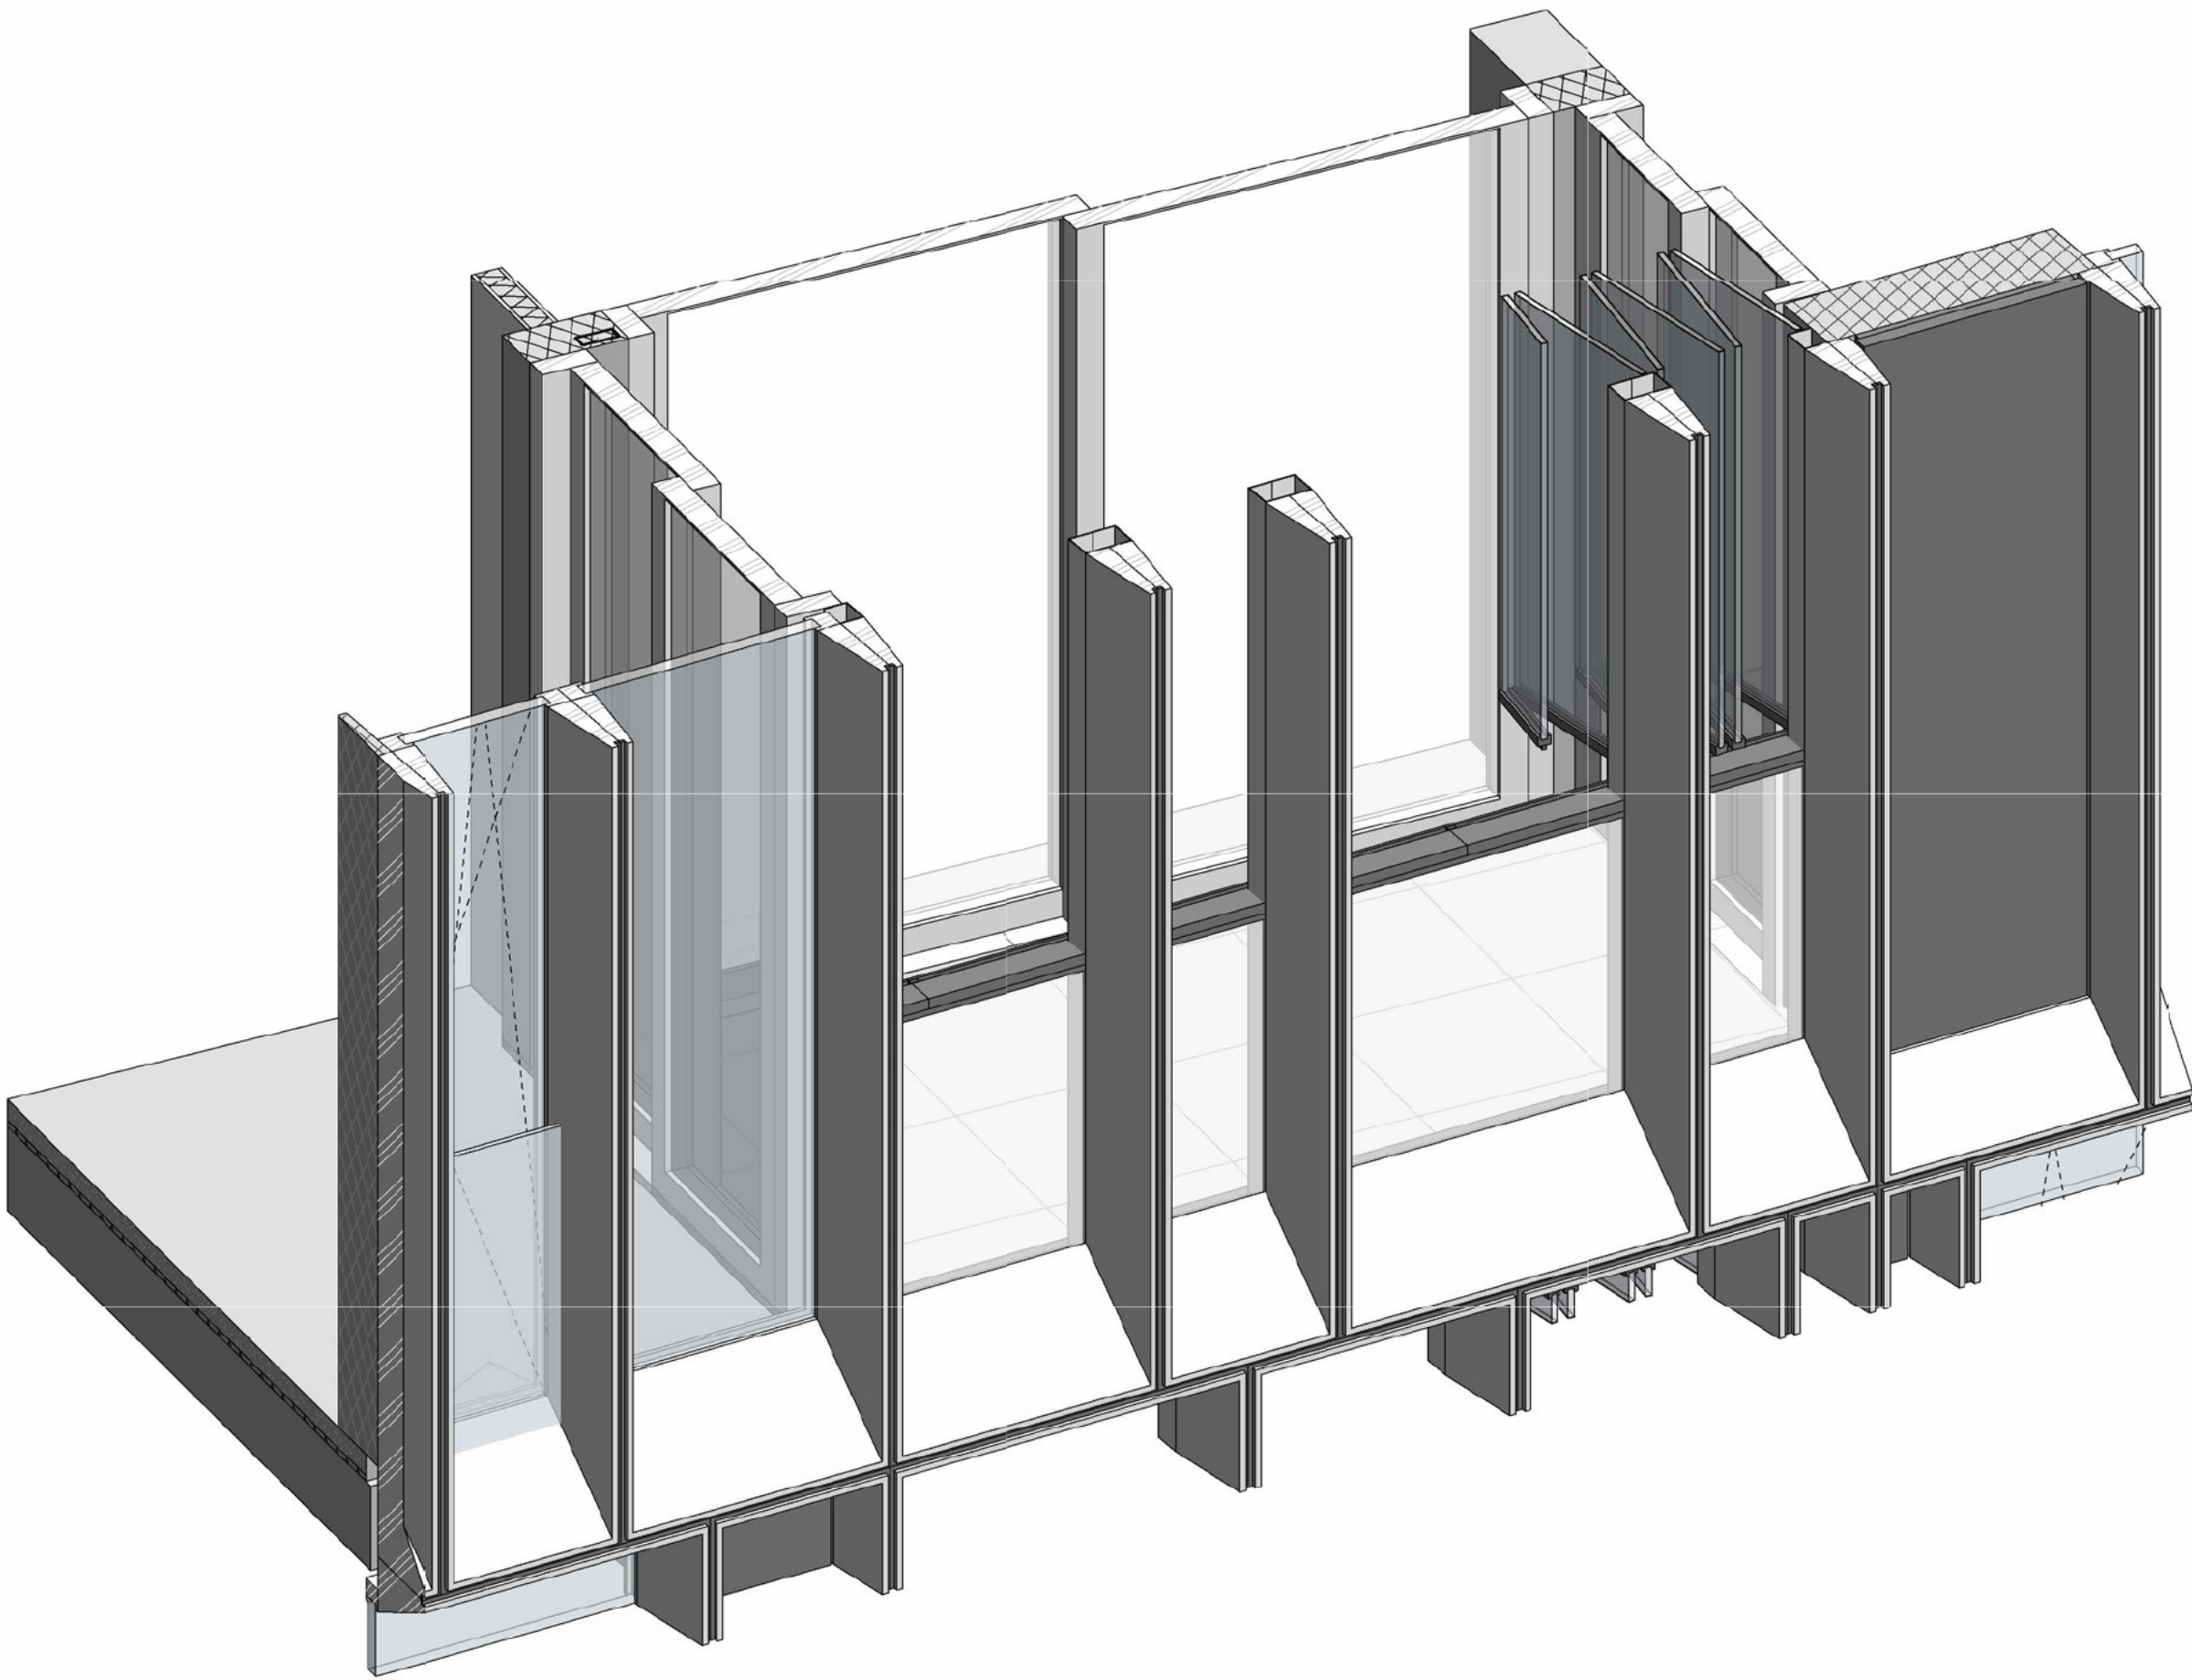


3D loggia open

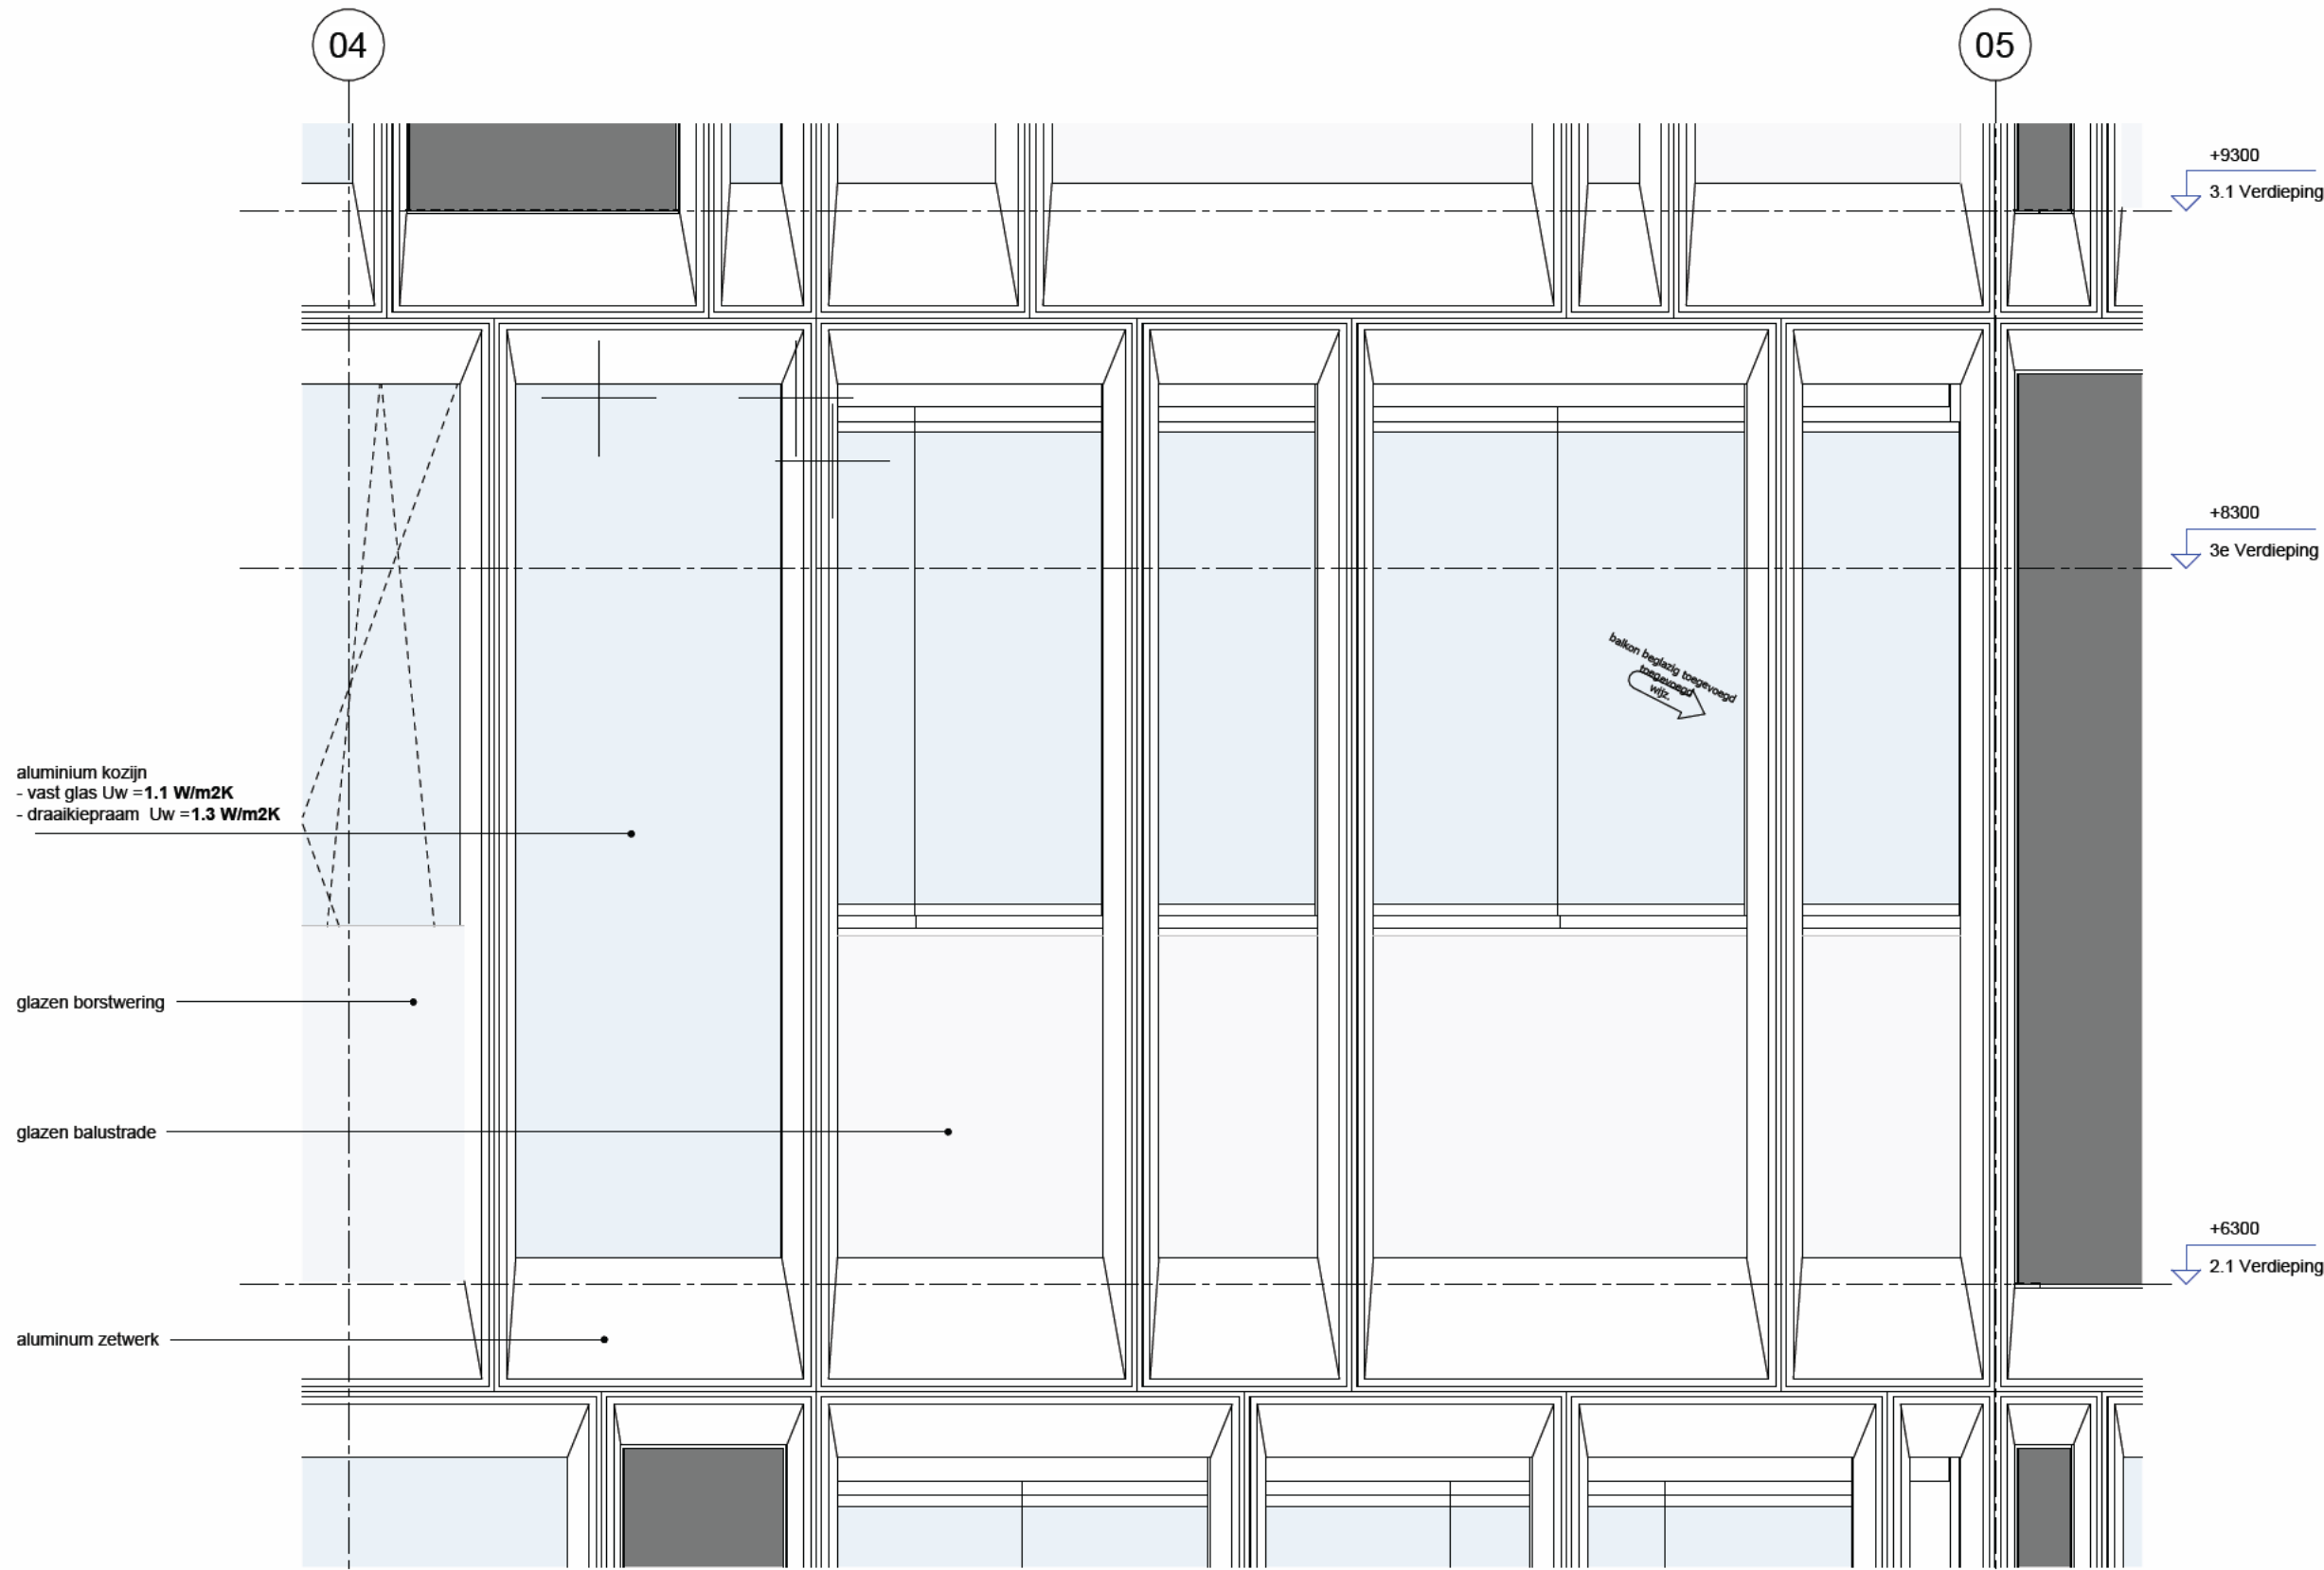

loggia aanzicht

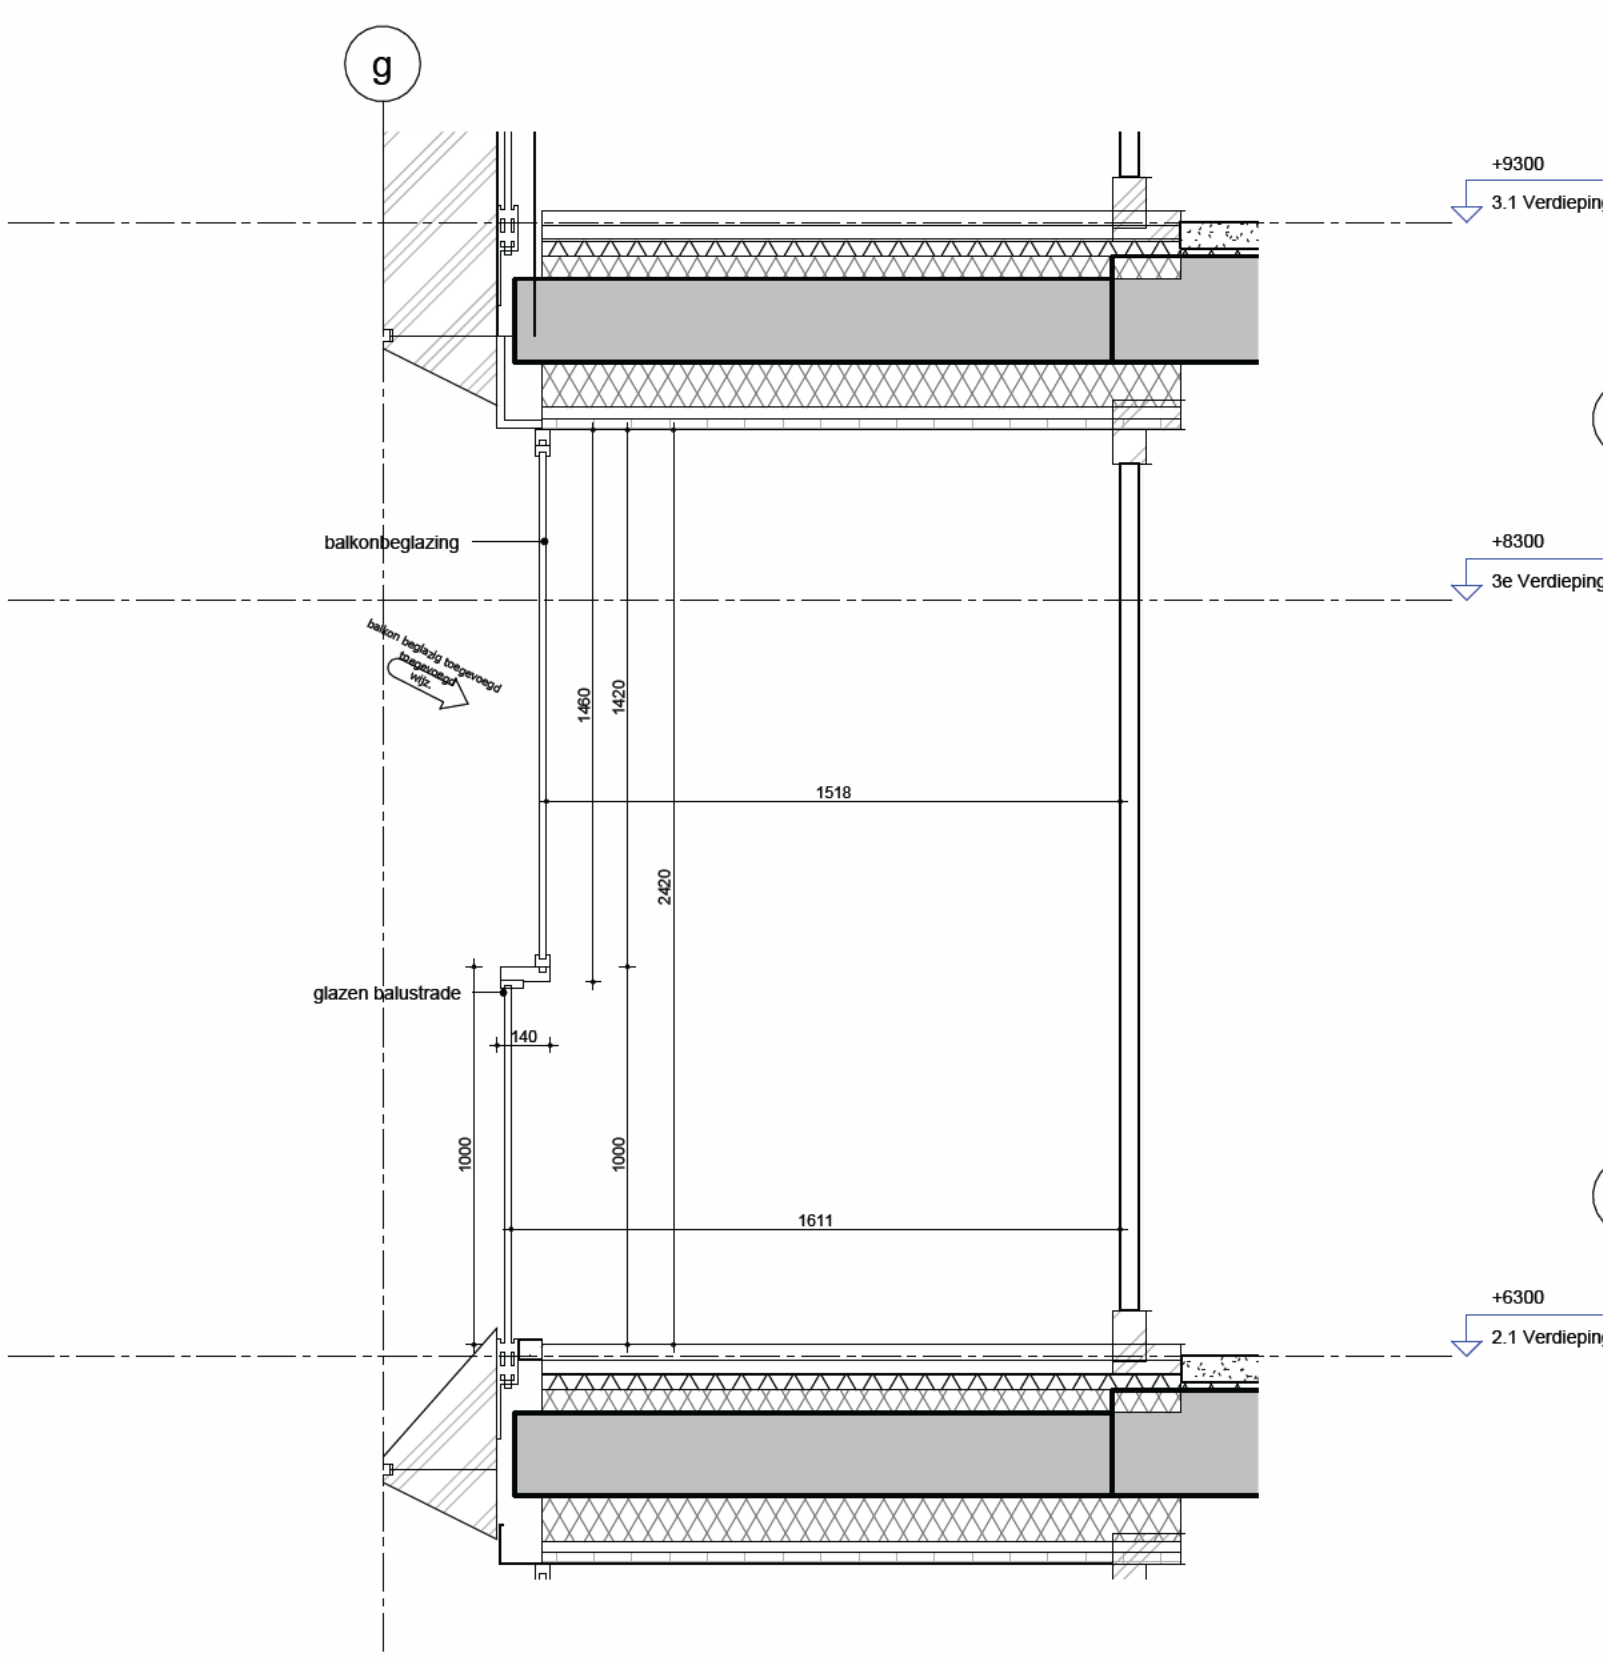

loggia doorsnede

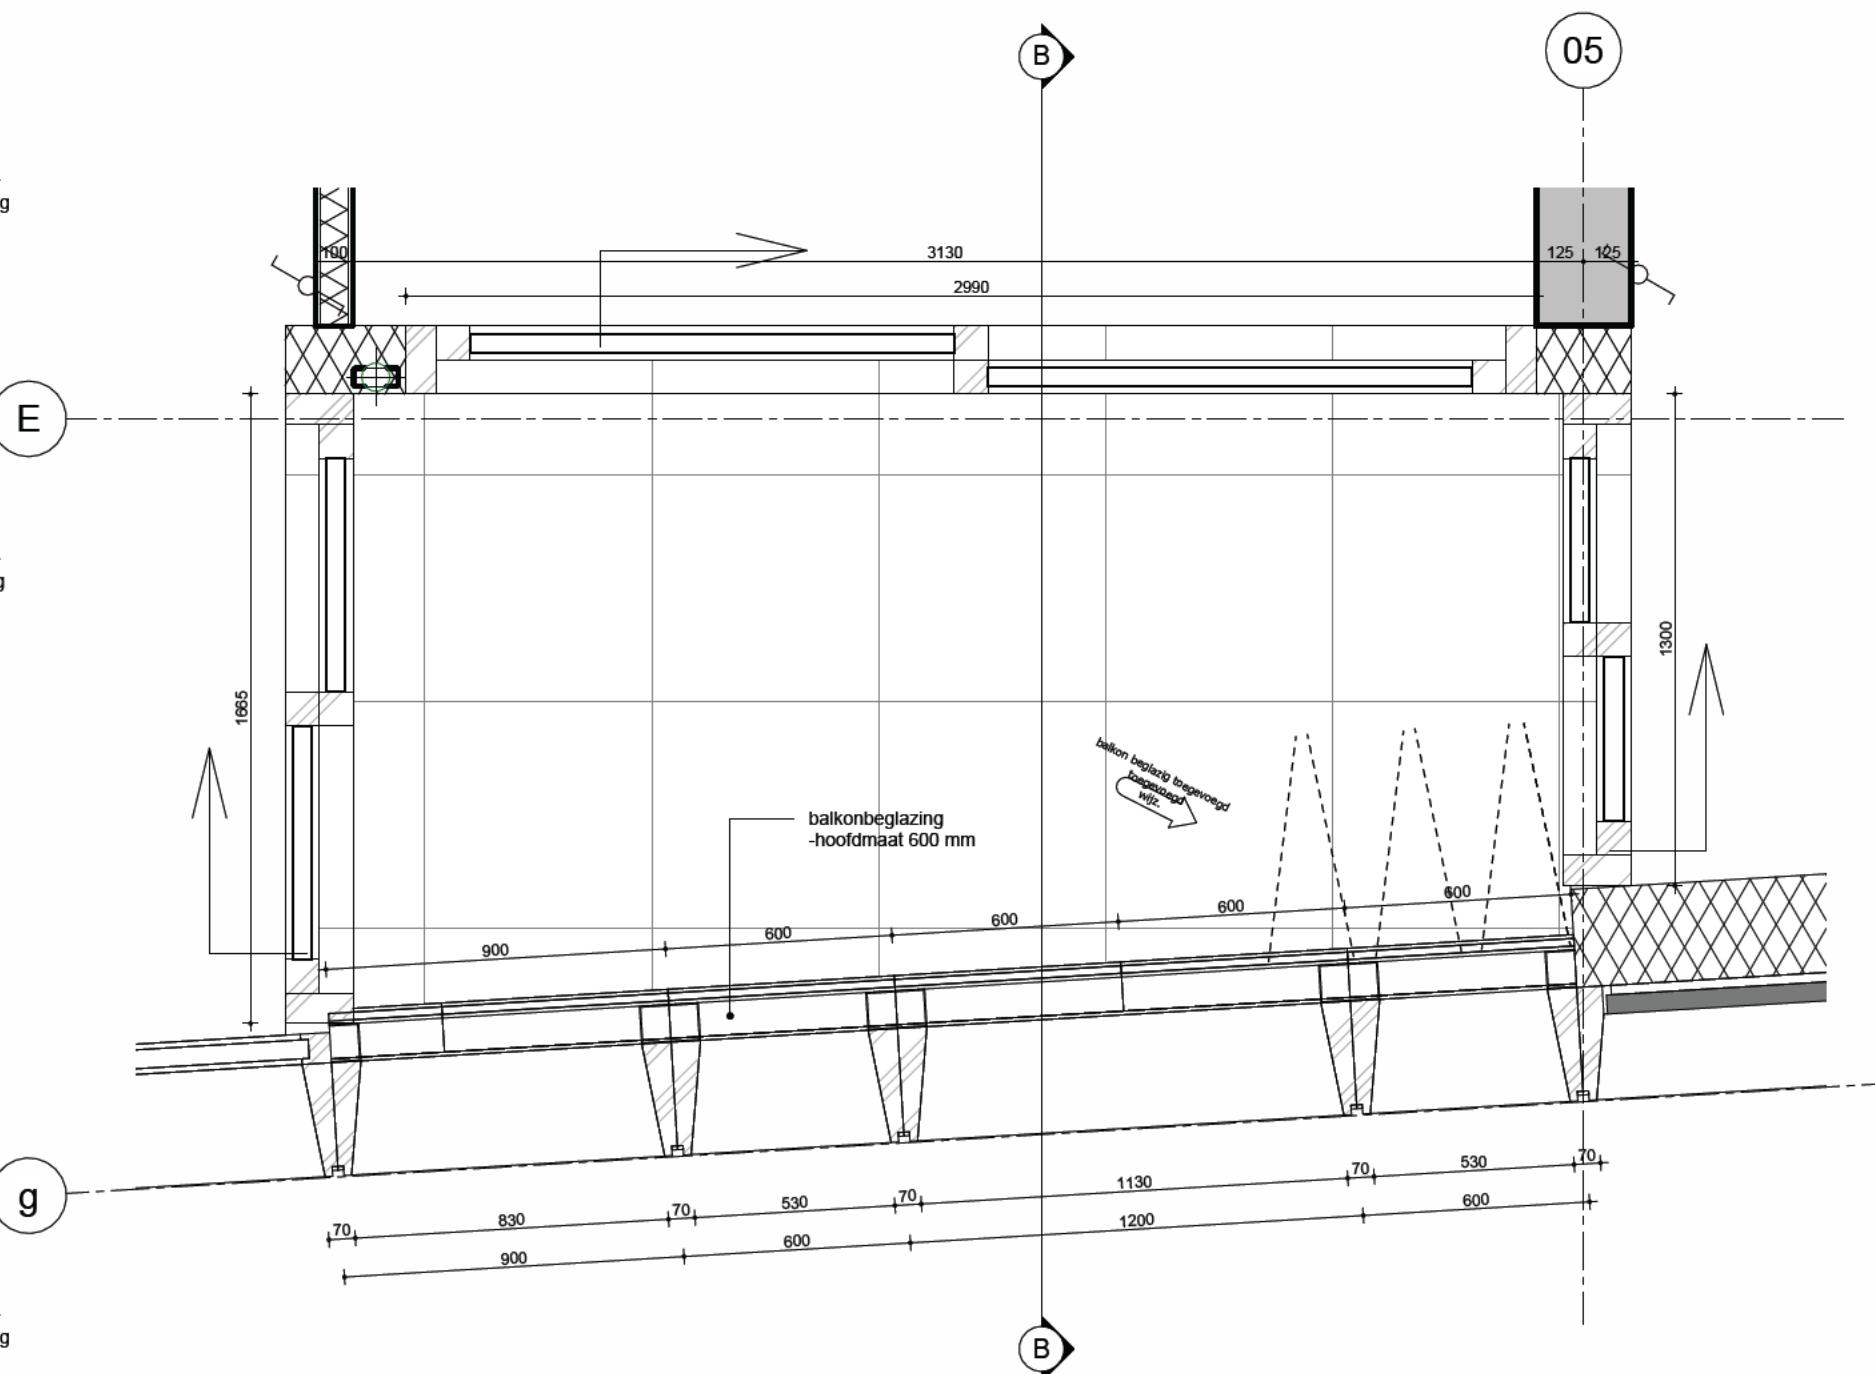

loggia plattegrond



MVSA b.v.
P.O. Box 2737
1000 CS Amsterdam
The Netherlands
tel. +31 205319800
office@mvsa.nl
www.mvsa-architects.com

project
projectnaam
projectadres


opdrachtgever
naam opdrachtgever

onderwerp
loggia
onderdeel
bouwdeel: loggia
fragmenten
fase
BA

datum
18-04-2023
a.
b.
c.
d.
e.
f.
g.
h.


gewijzigd
a.
b.
c.
d.
e.
f.
g.
h.

projectnummer
15303
formaat
A2
tekeningnummer
B-N-05-01

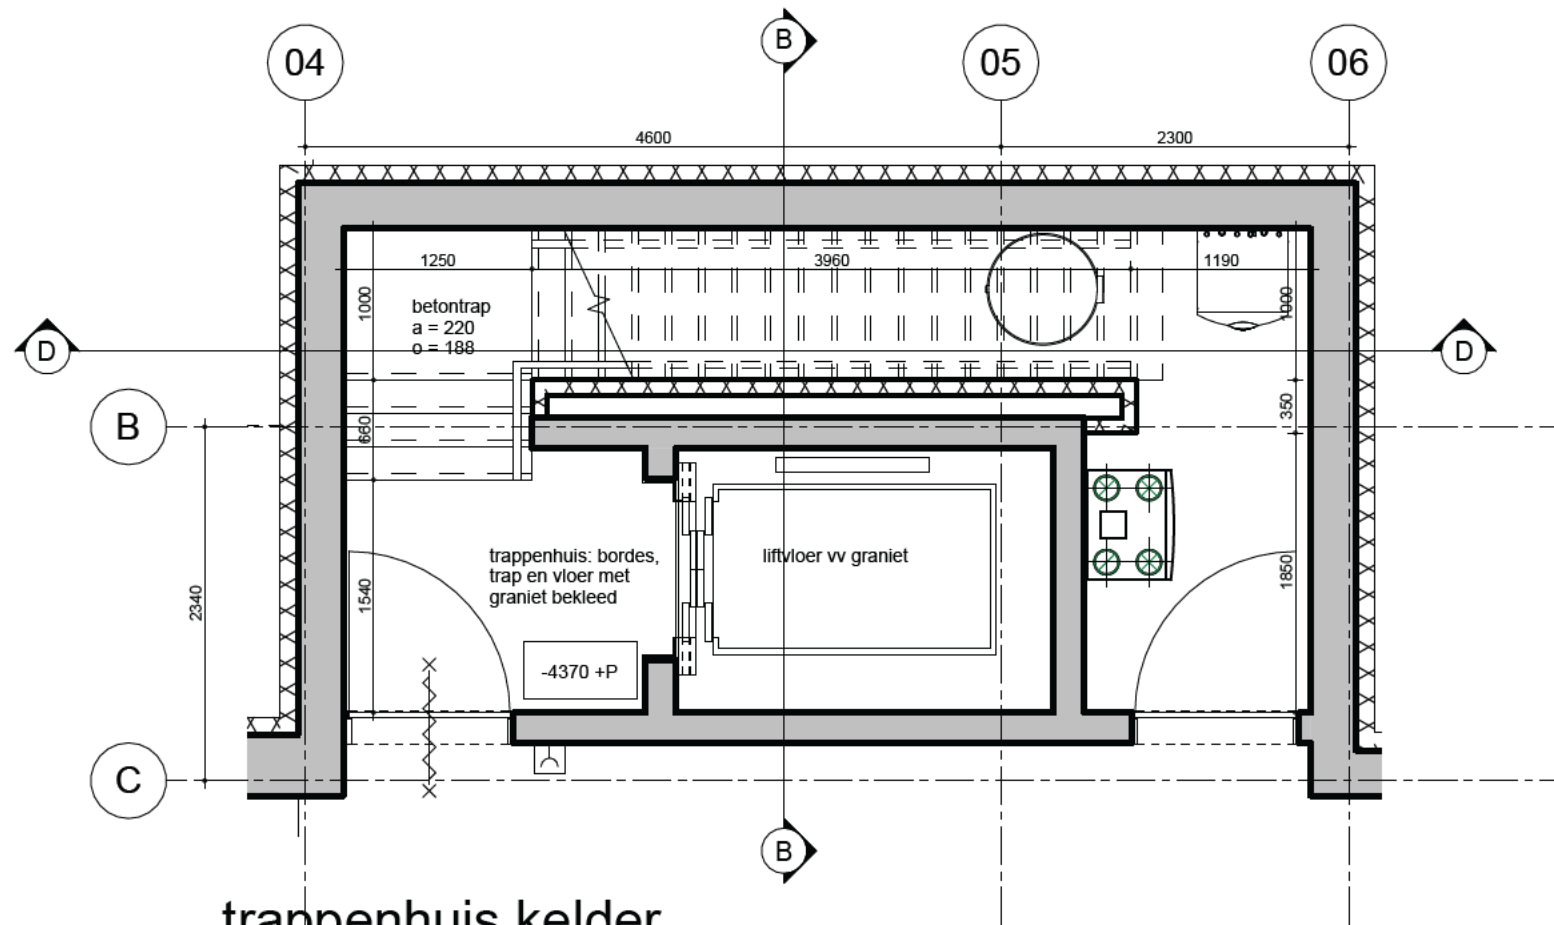


3 trappenhuis kelder

schaal 1 : 50

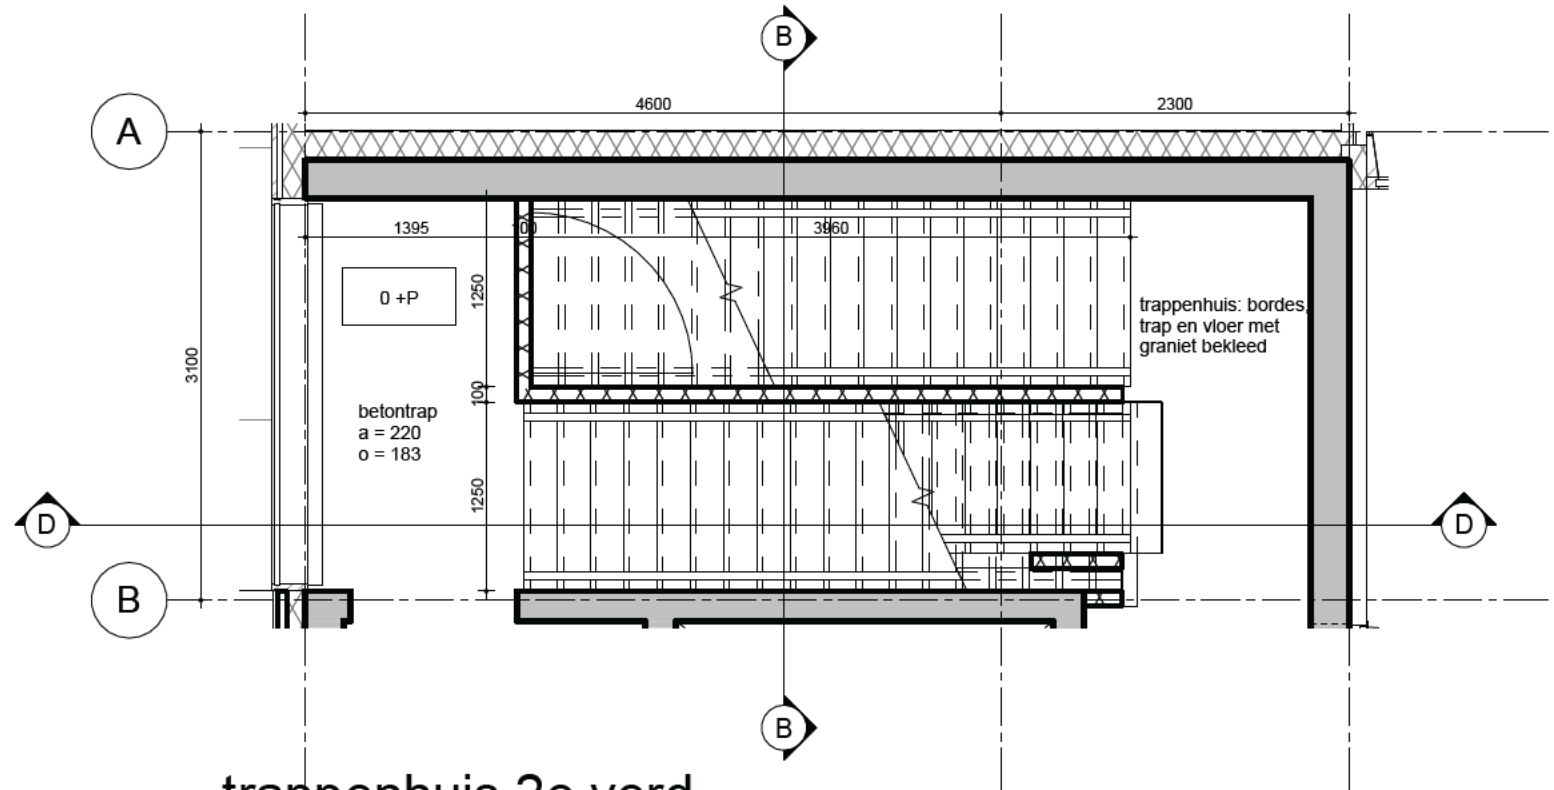


2 trappenhuis 2e verd.

schaal 1 : 50

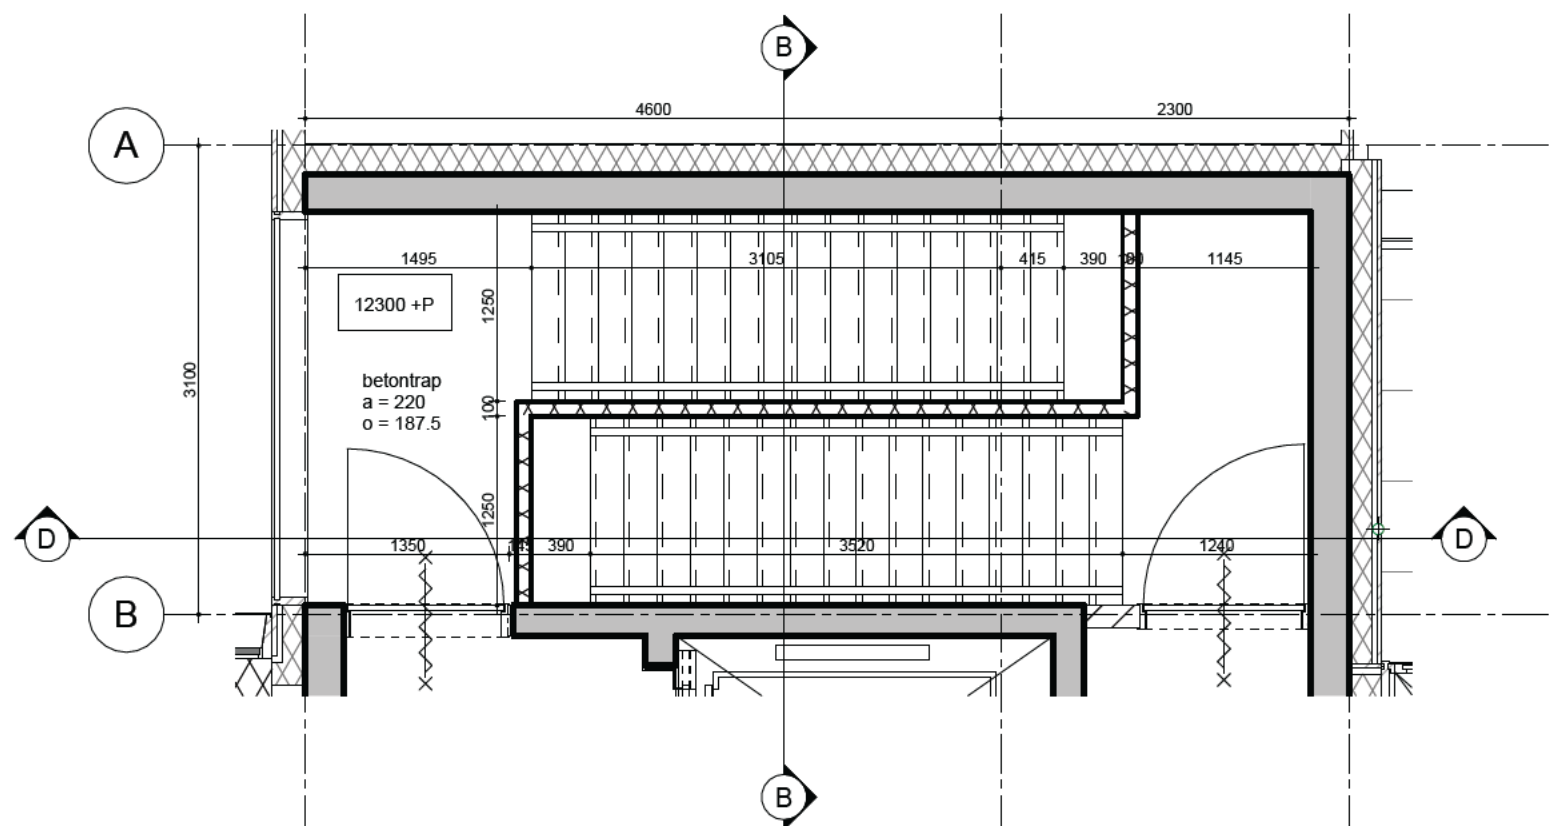


1 trappenhuis 4e verd.

schaal 1 : 50

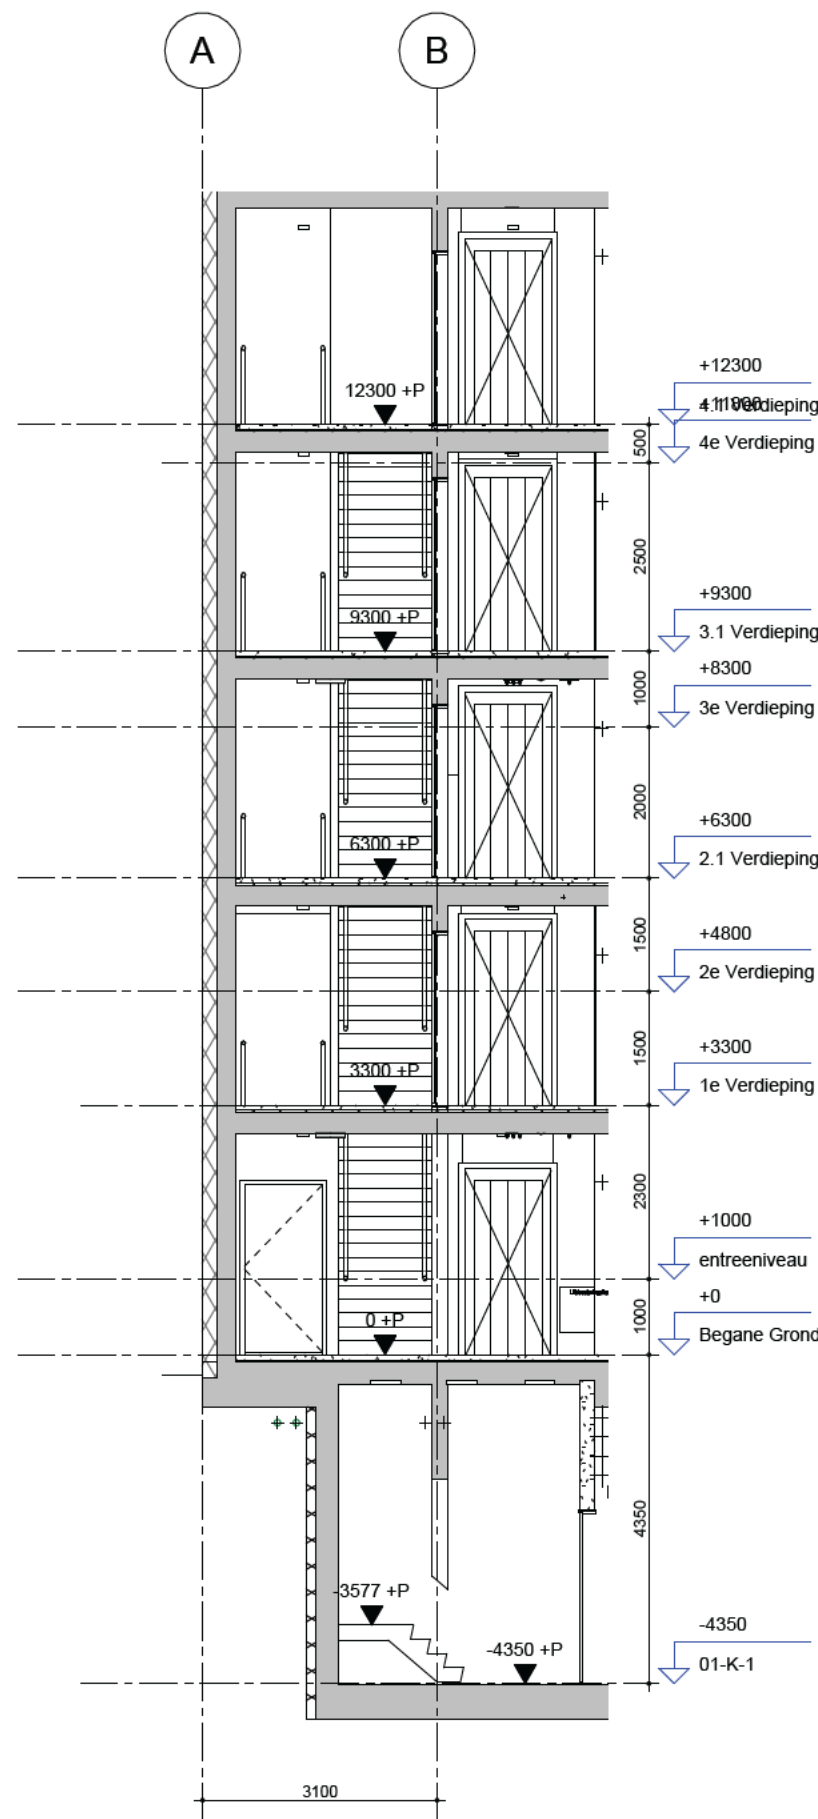


E trappenhuis doorsnede E-E

schaal 1 : 100

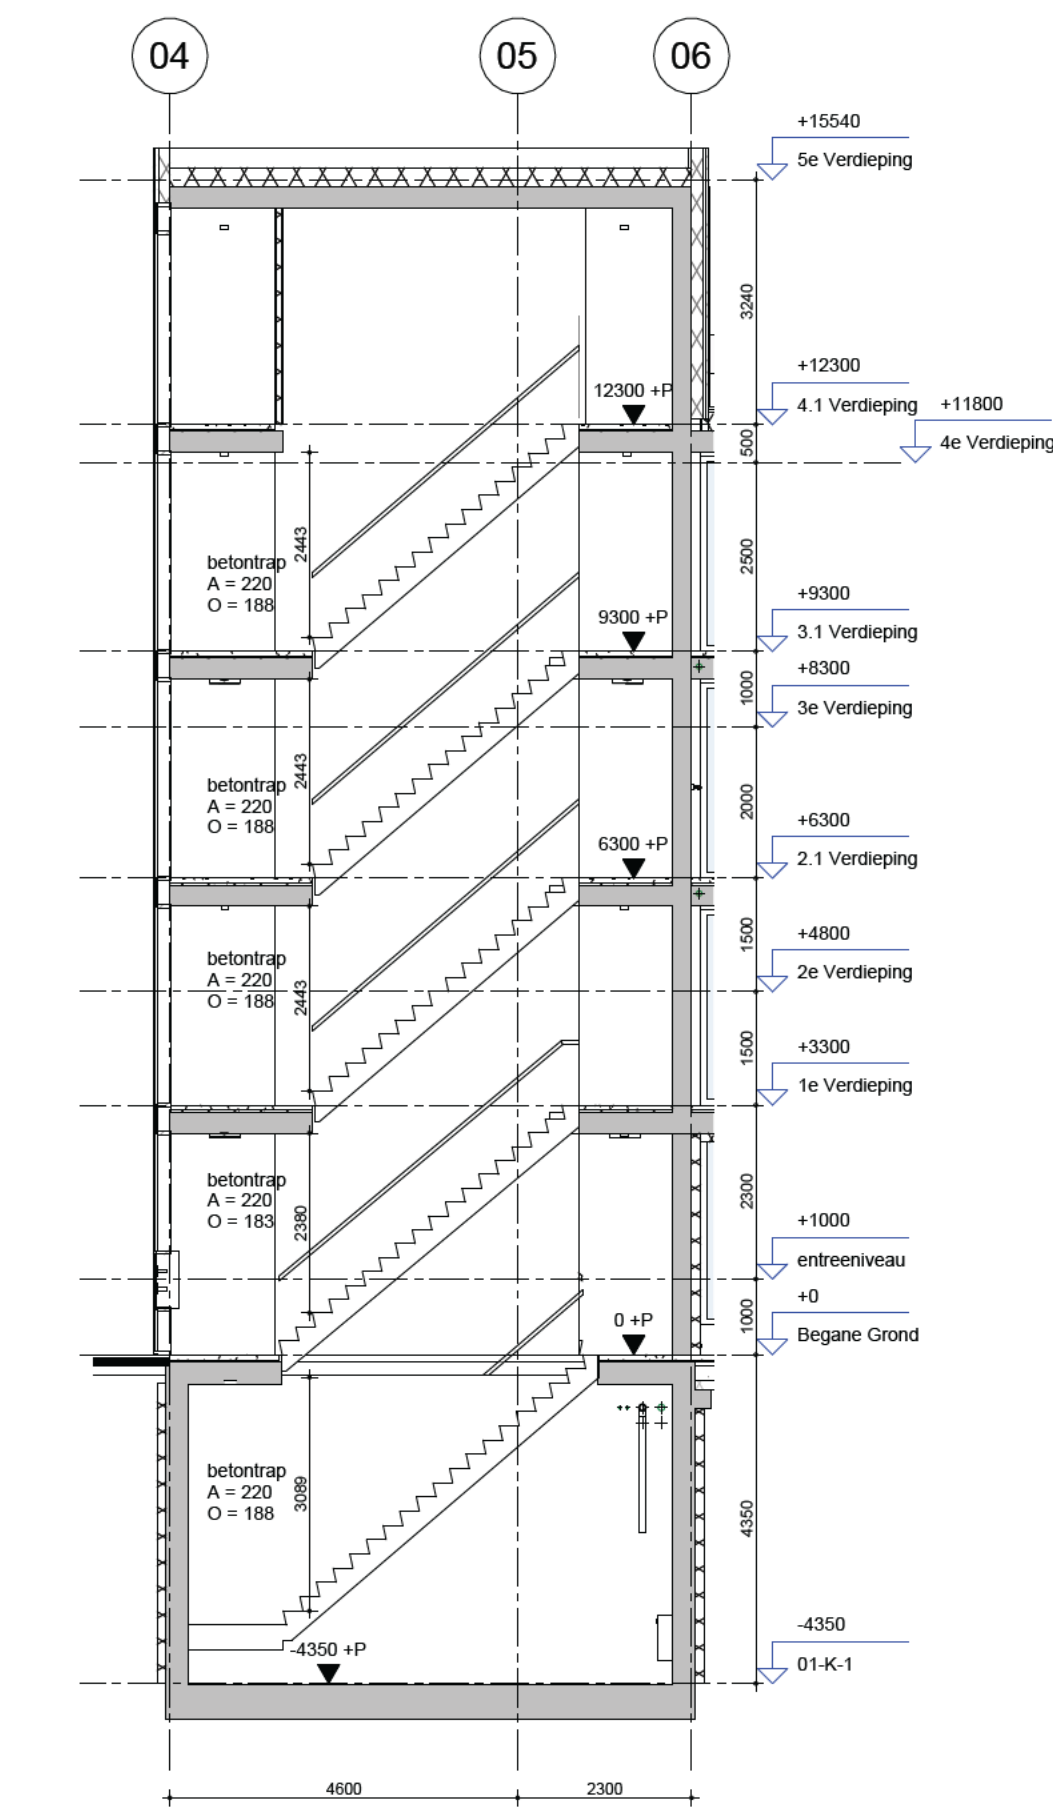

D trappenhuis doorsnede D-D

schaal 1 : 100

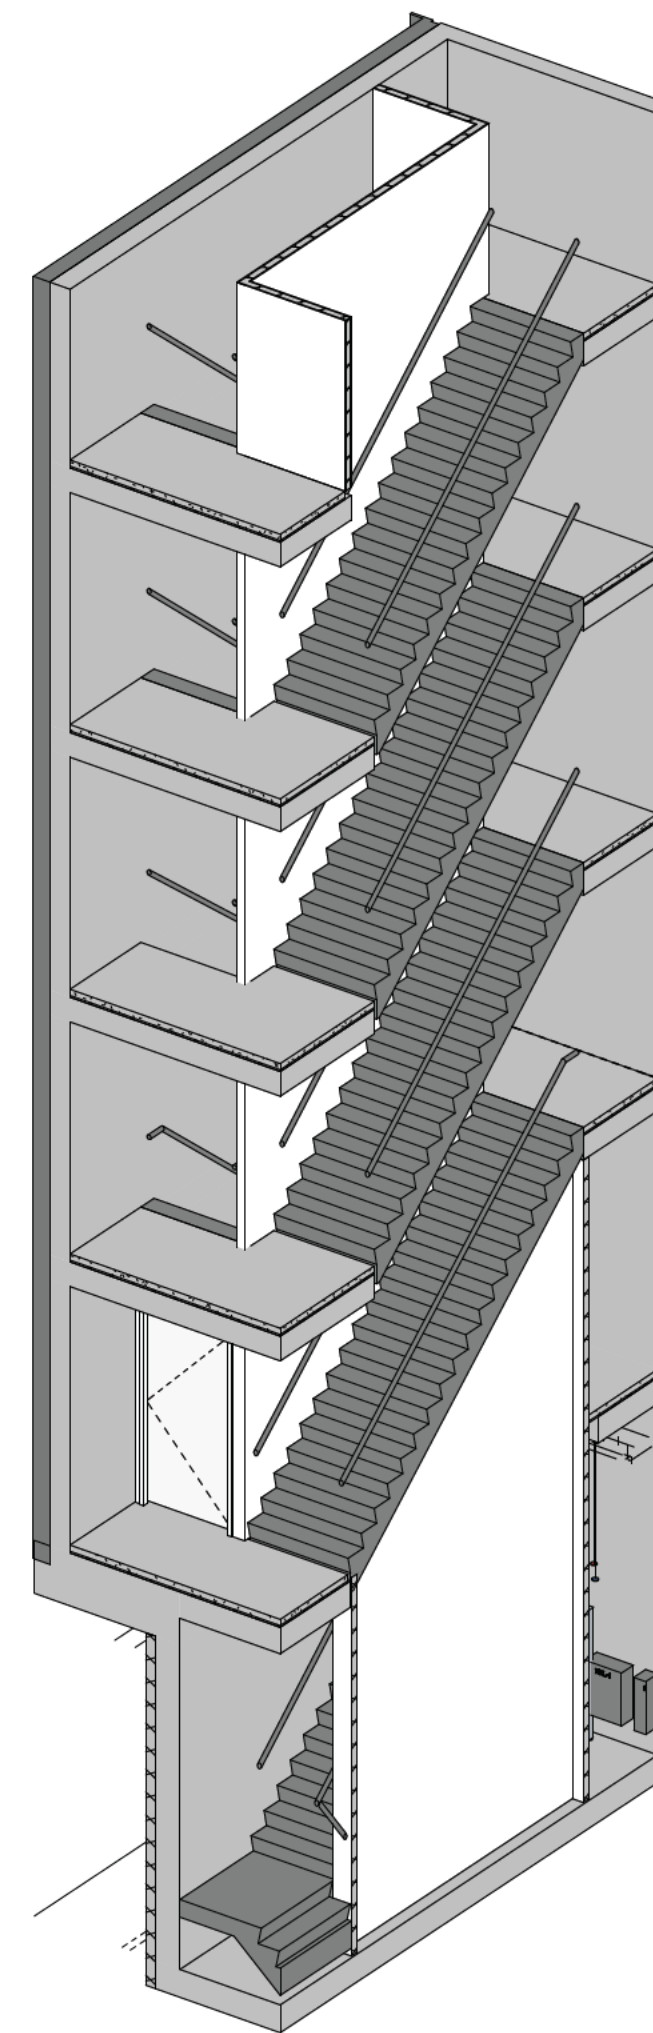

6 3D trappenhuis

schaal

MV
SA

MVSA b.v.
P.O. Box 2737
1000 CS Amsterdam
The Netherlands
tel. +31 205319800
office@mvsa.nl
www.mvsa-architects.com

project
projectnaam
projectadres

opdrachtgever
naam opdrachtgever

onderwerp
loggia

onderdeel
bouwdeel: trappenhuis
fragmenten

fase
BA


datum
18-04-2023

schaal
1:100


status
definitief

gewijzigd
a.
b.
c.
d.
e.
f.
g.
h.


projectnummer
15303
formaat
A2
tekeningnummer
B-N-05-02

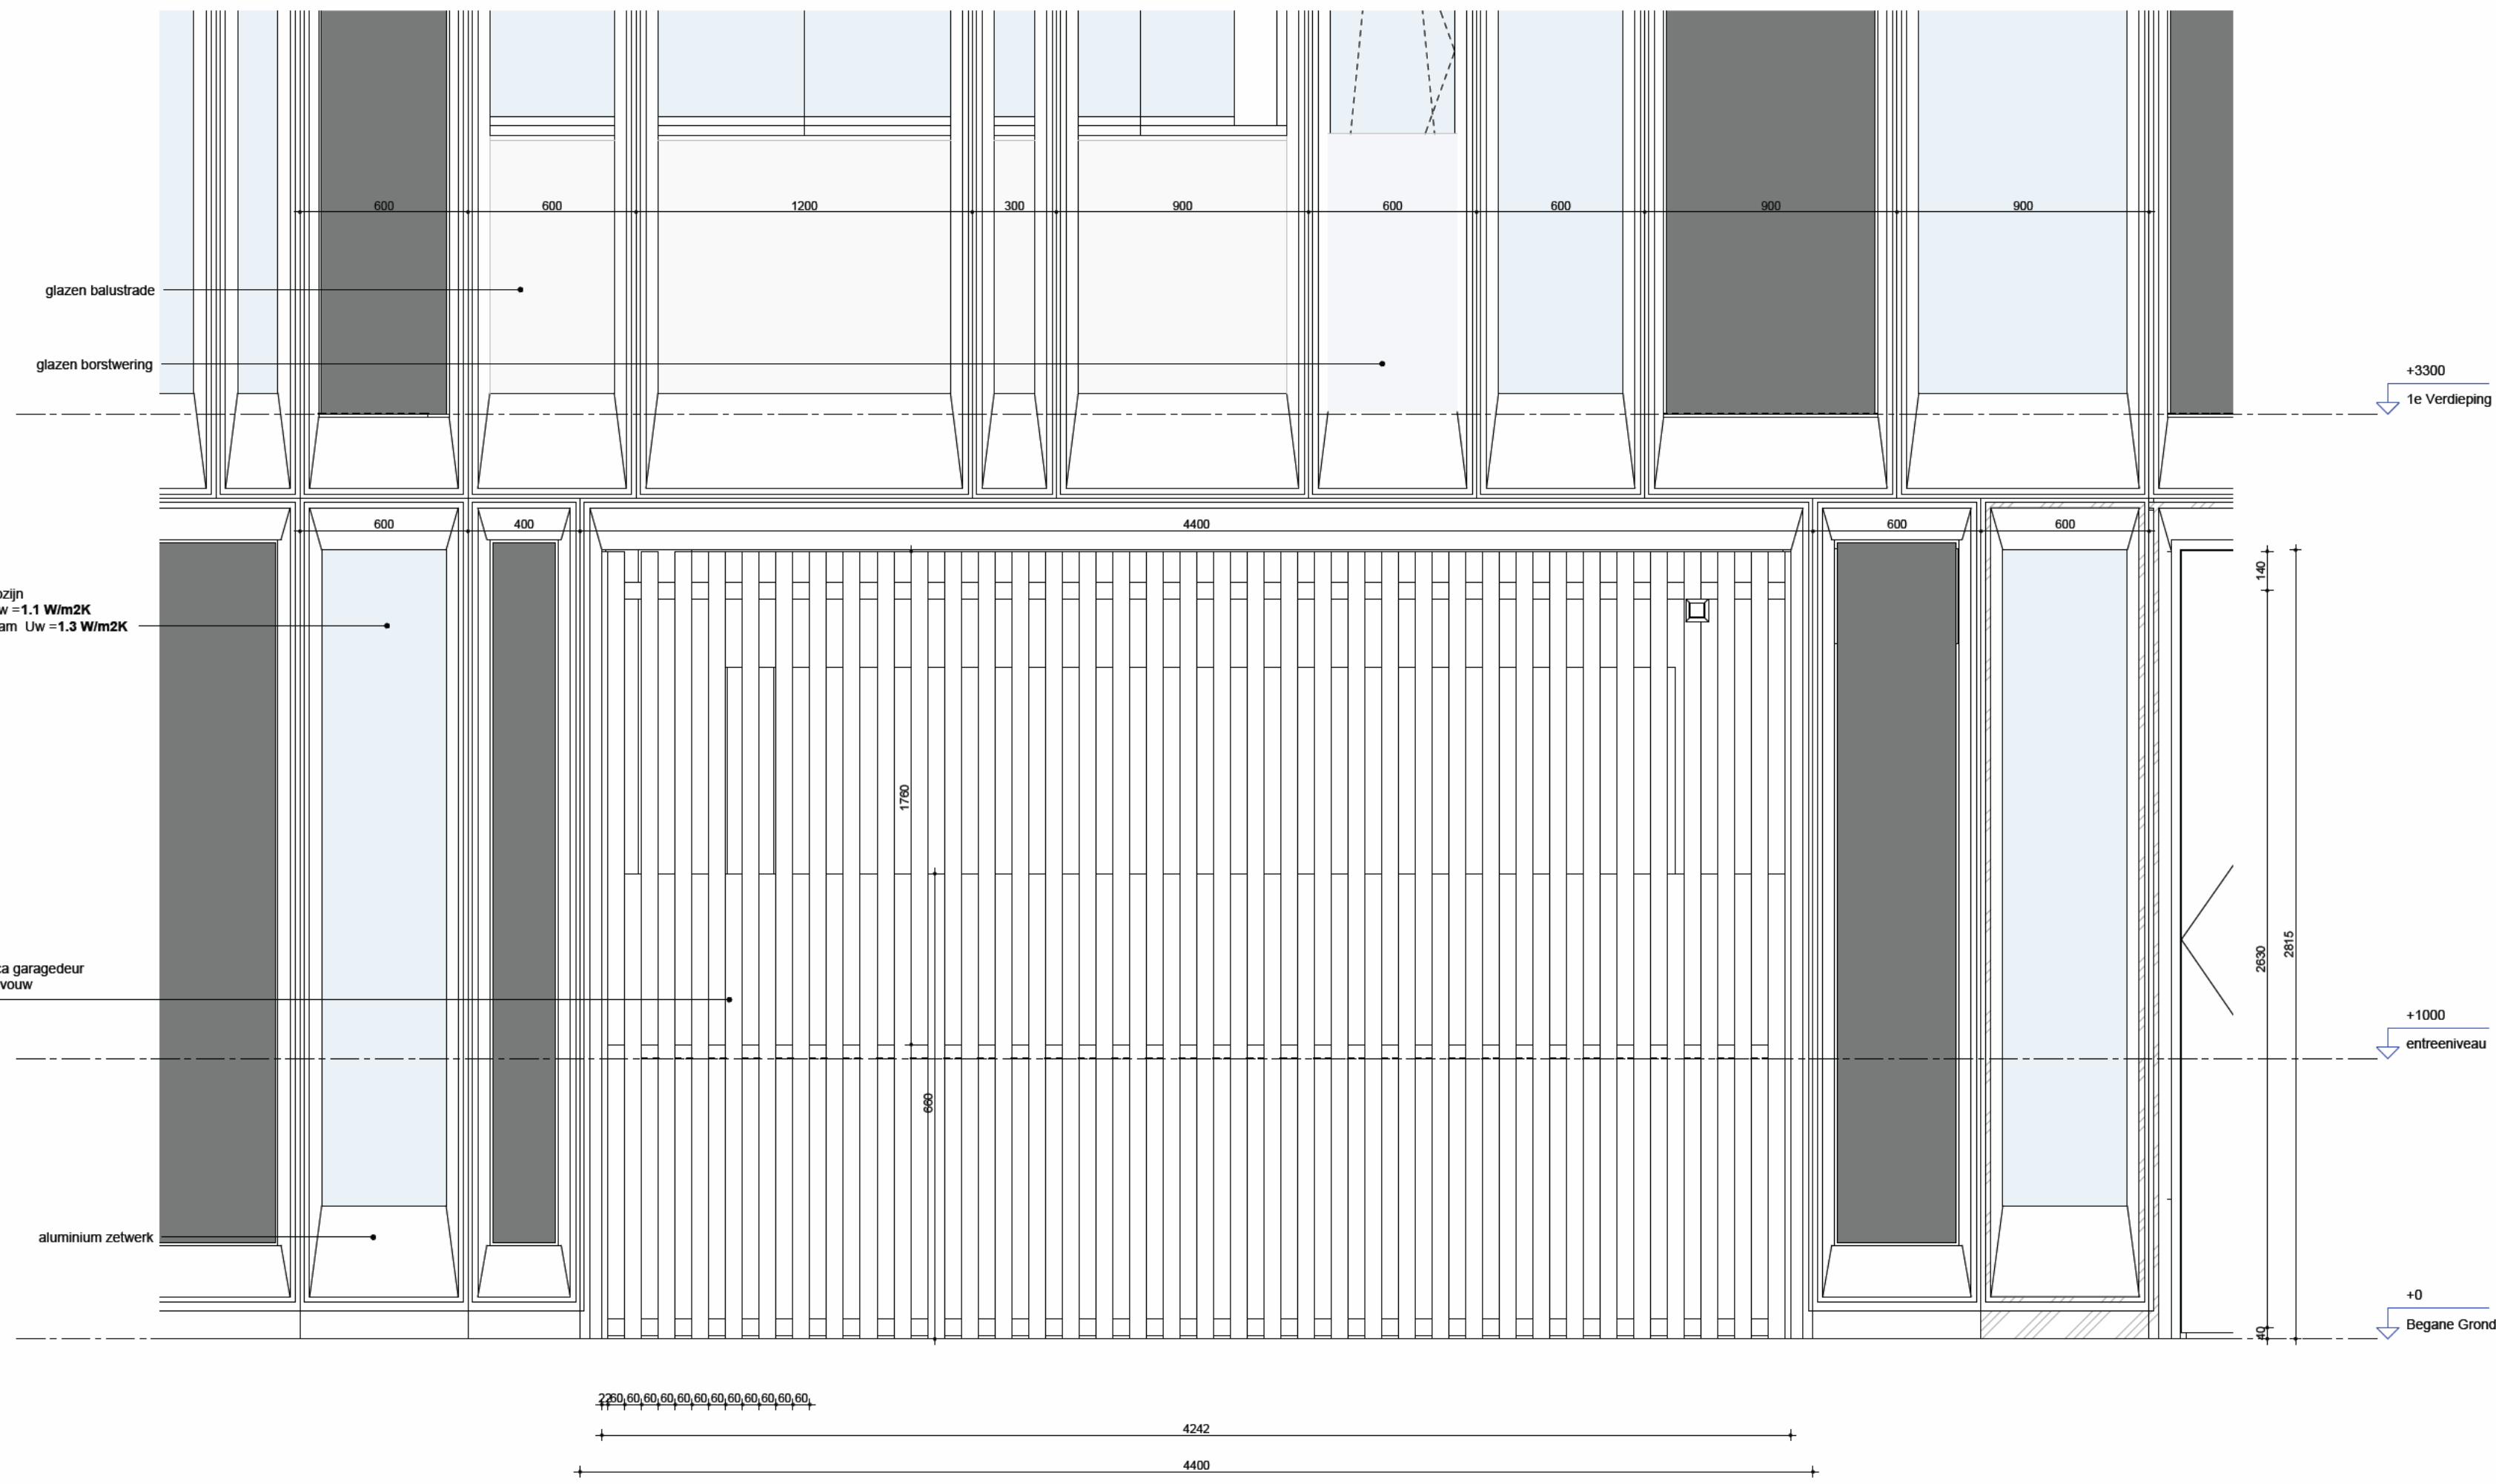


1 aanzicht garage
schaal 1:20

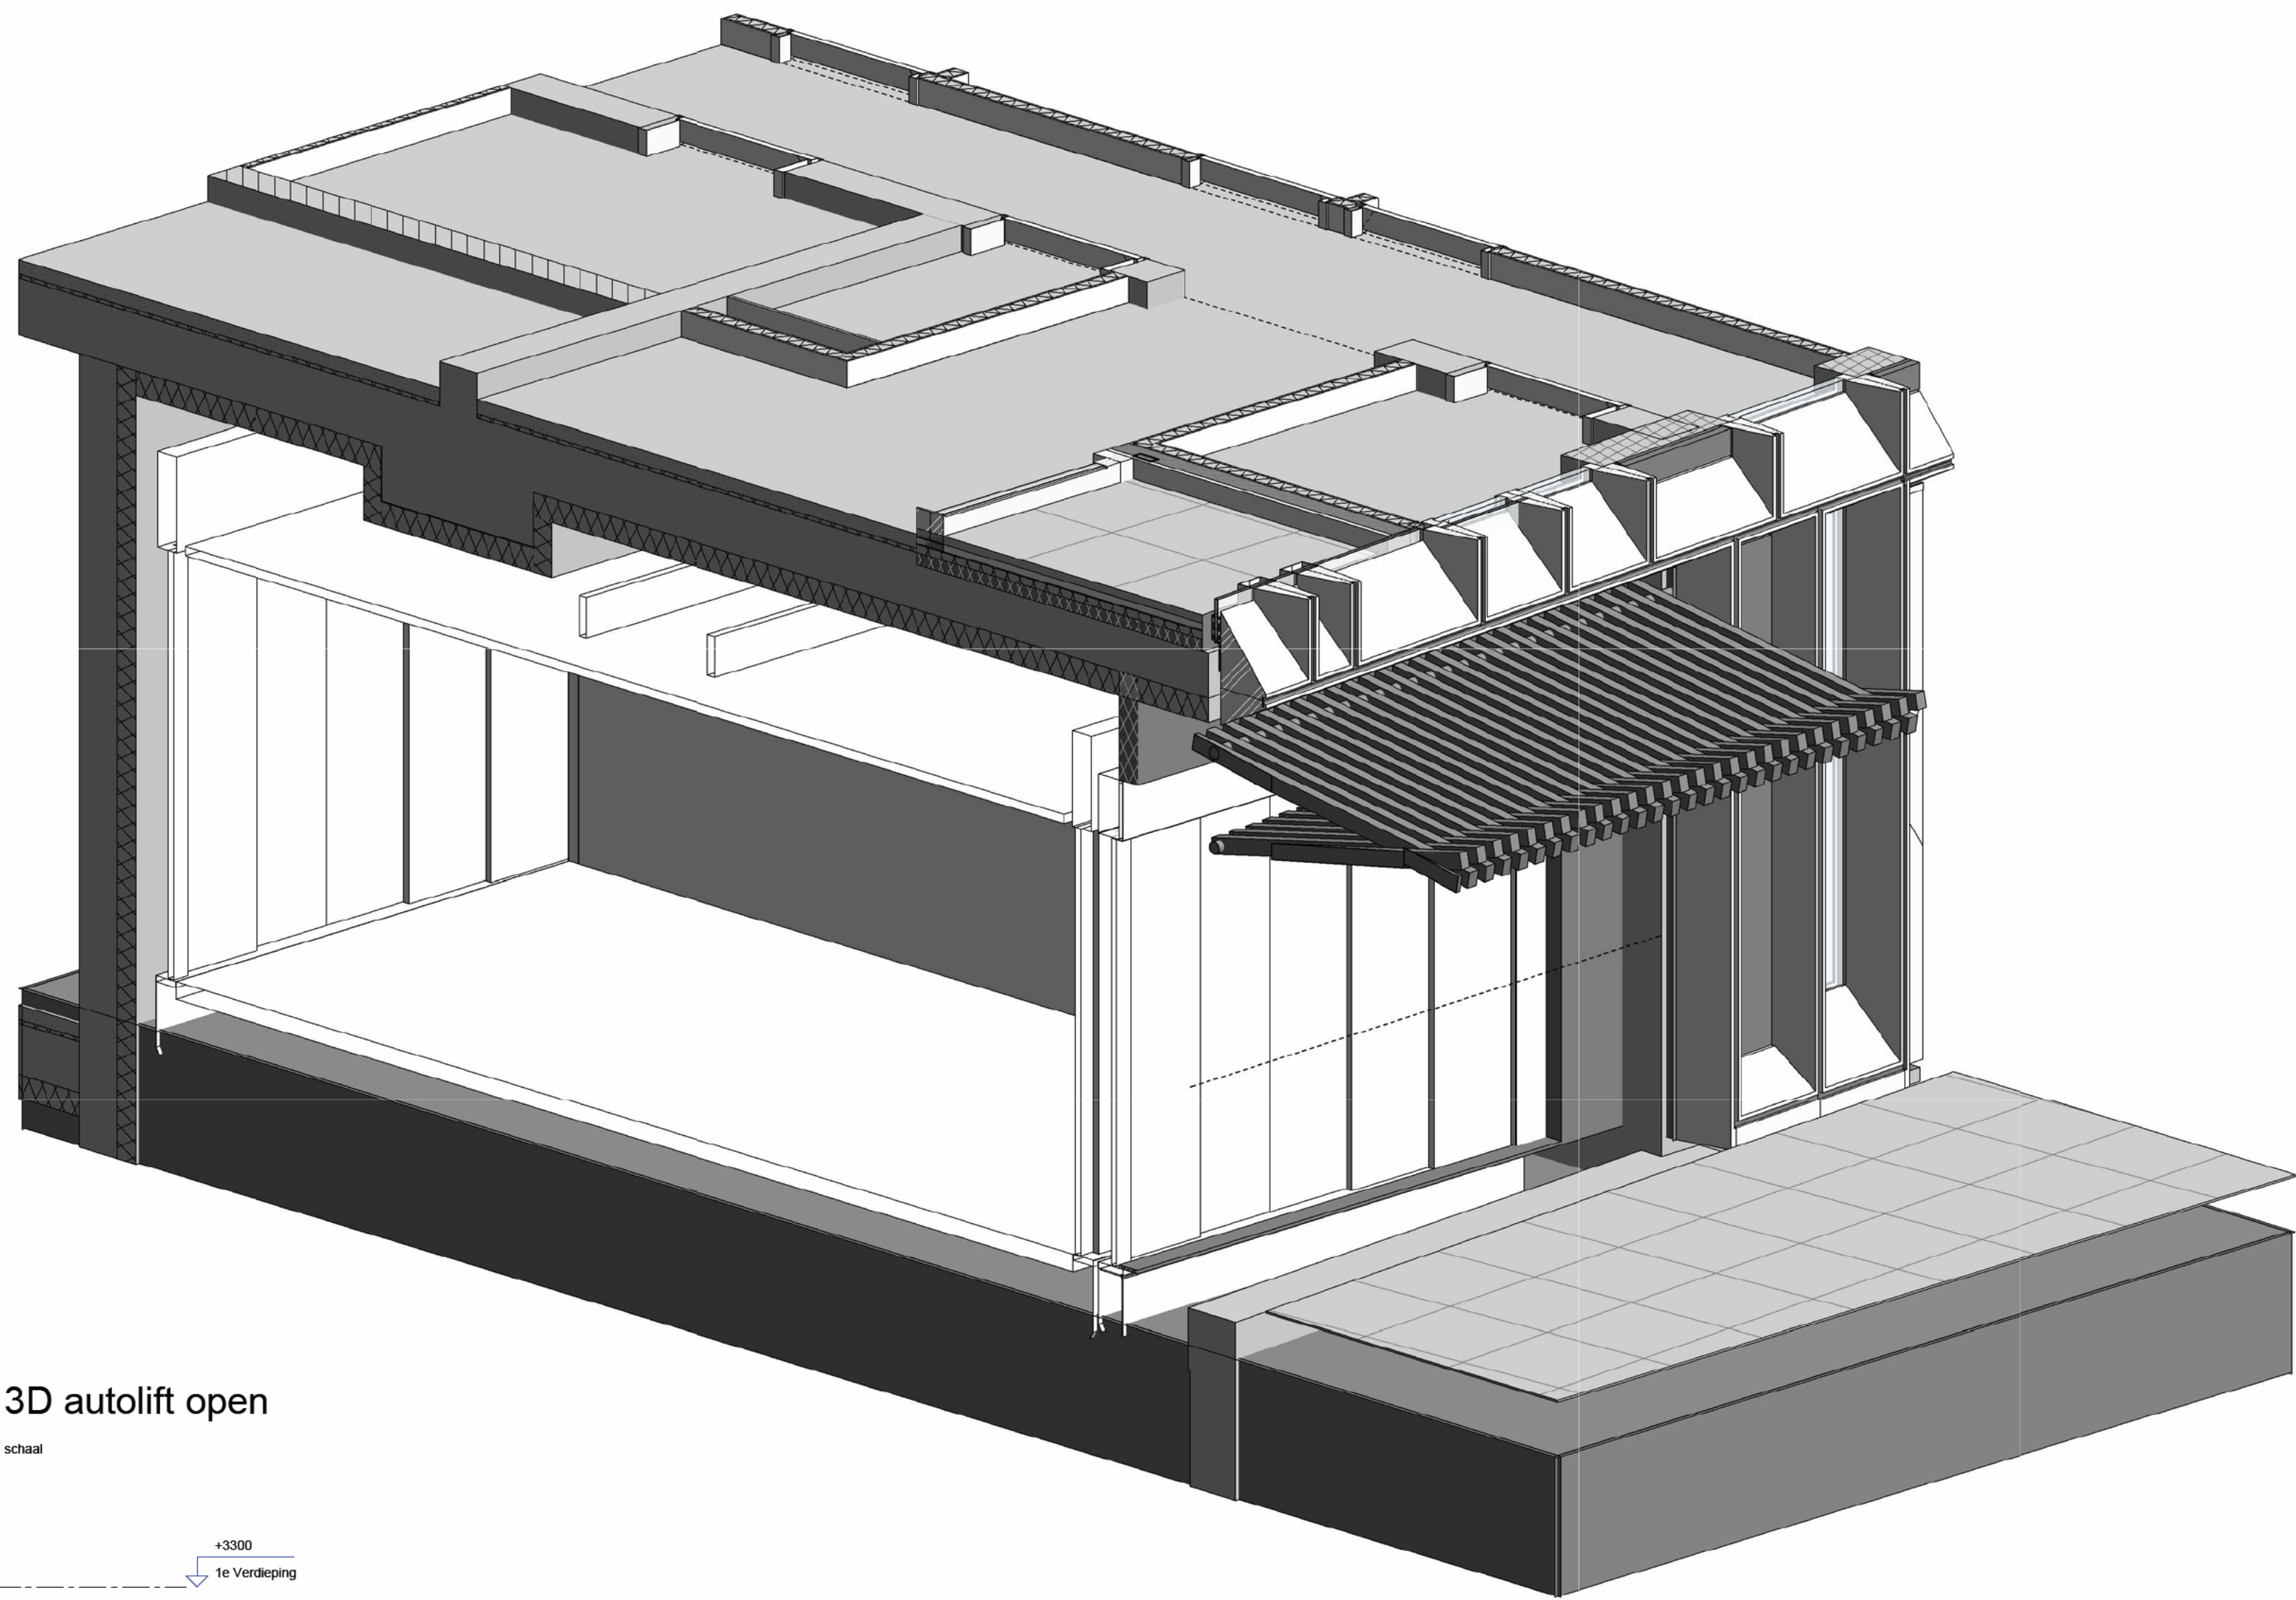


2 3D autolift open
schaal

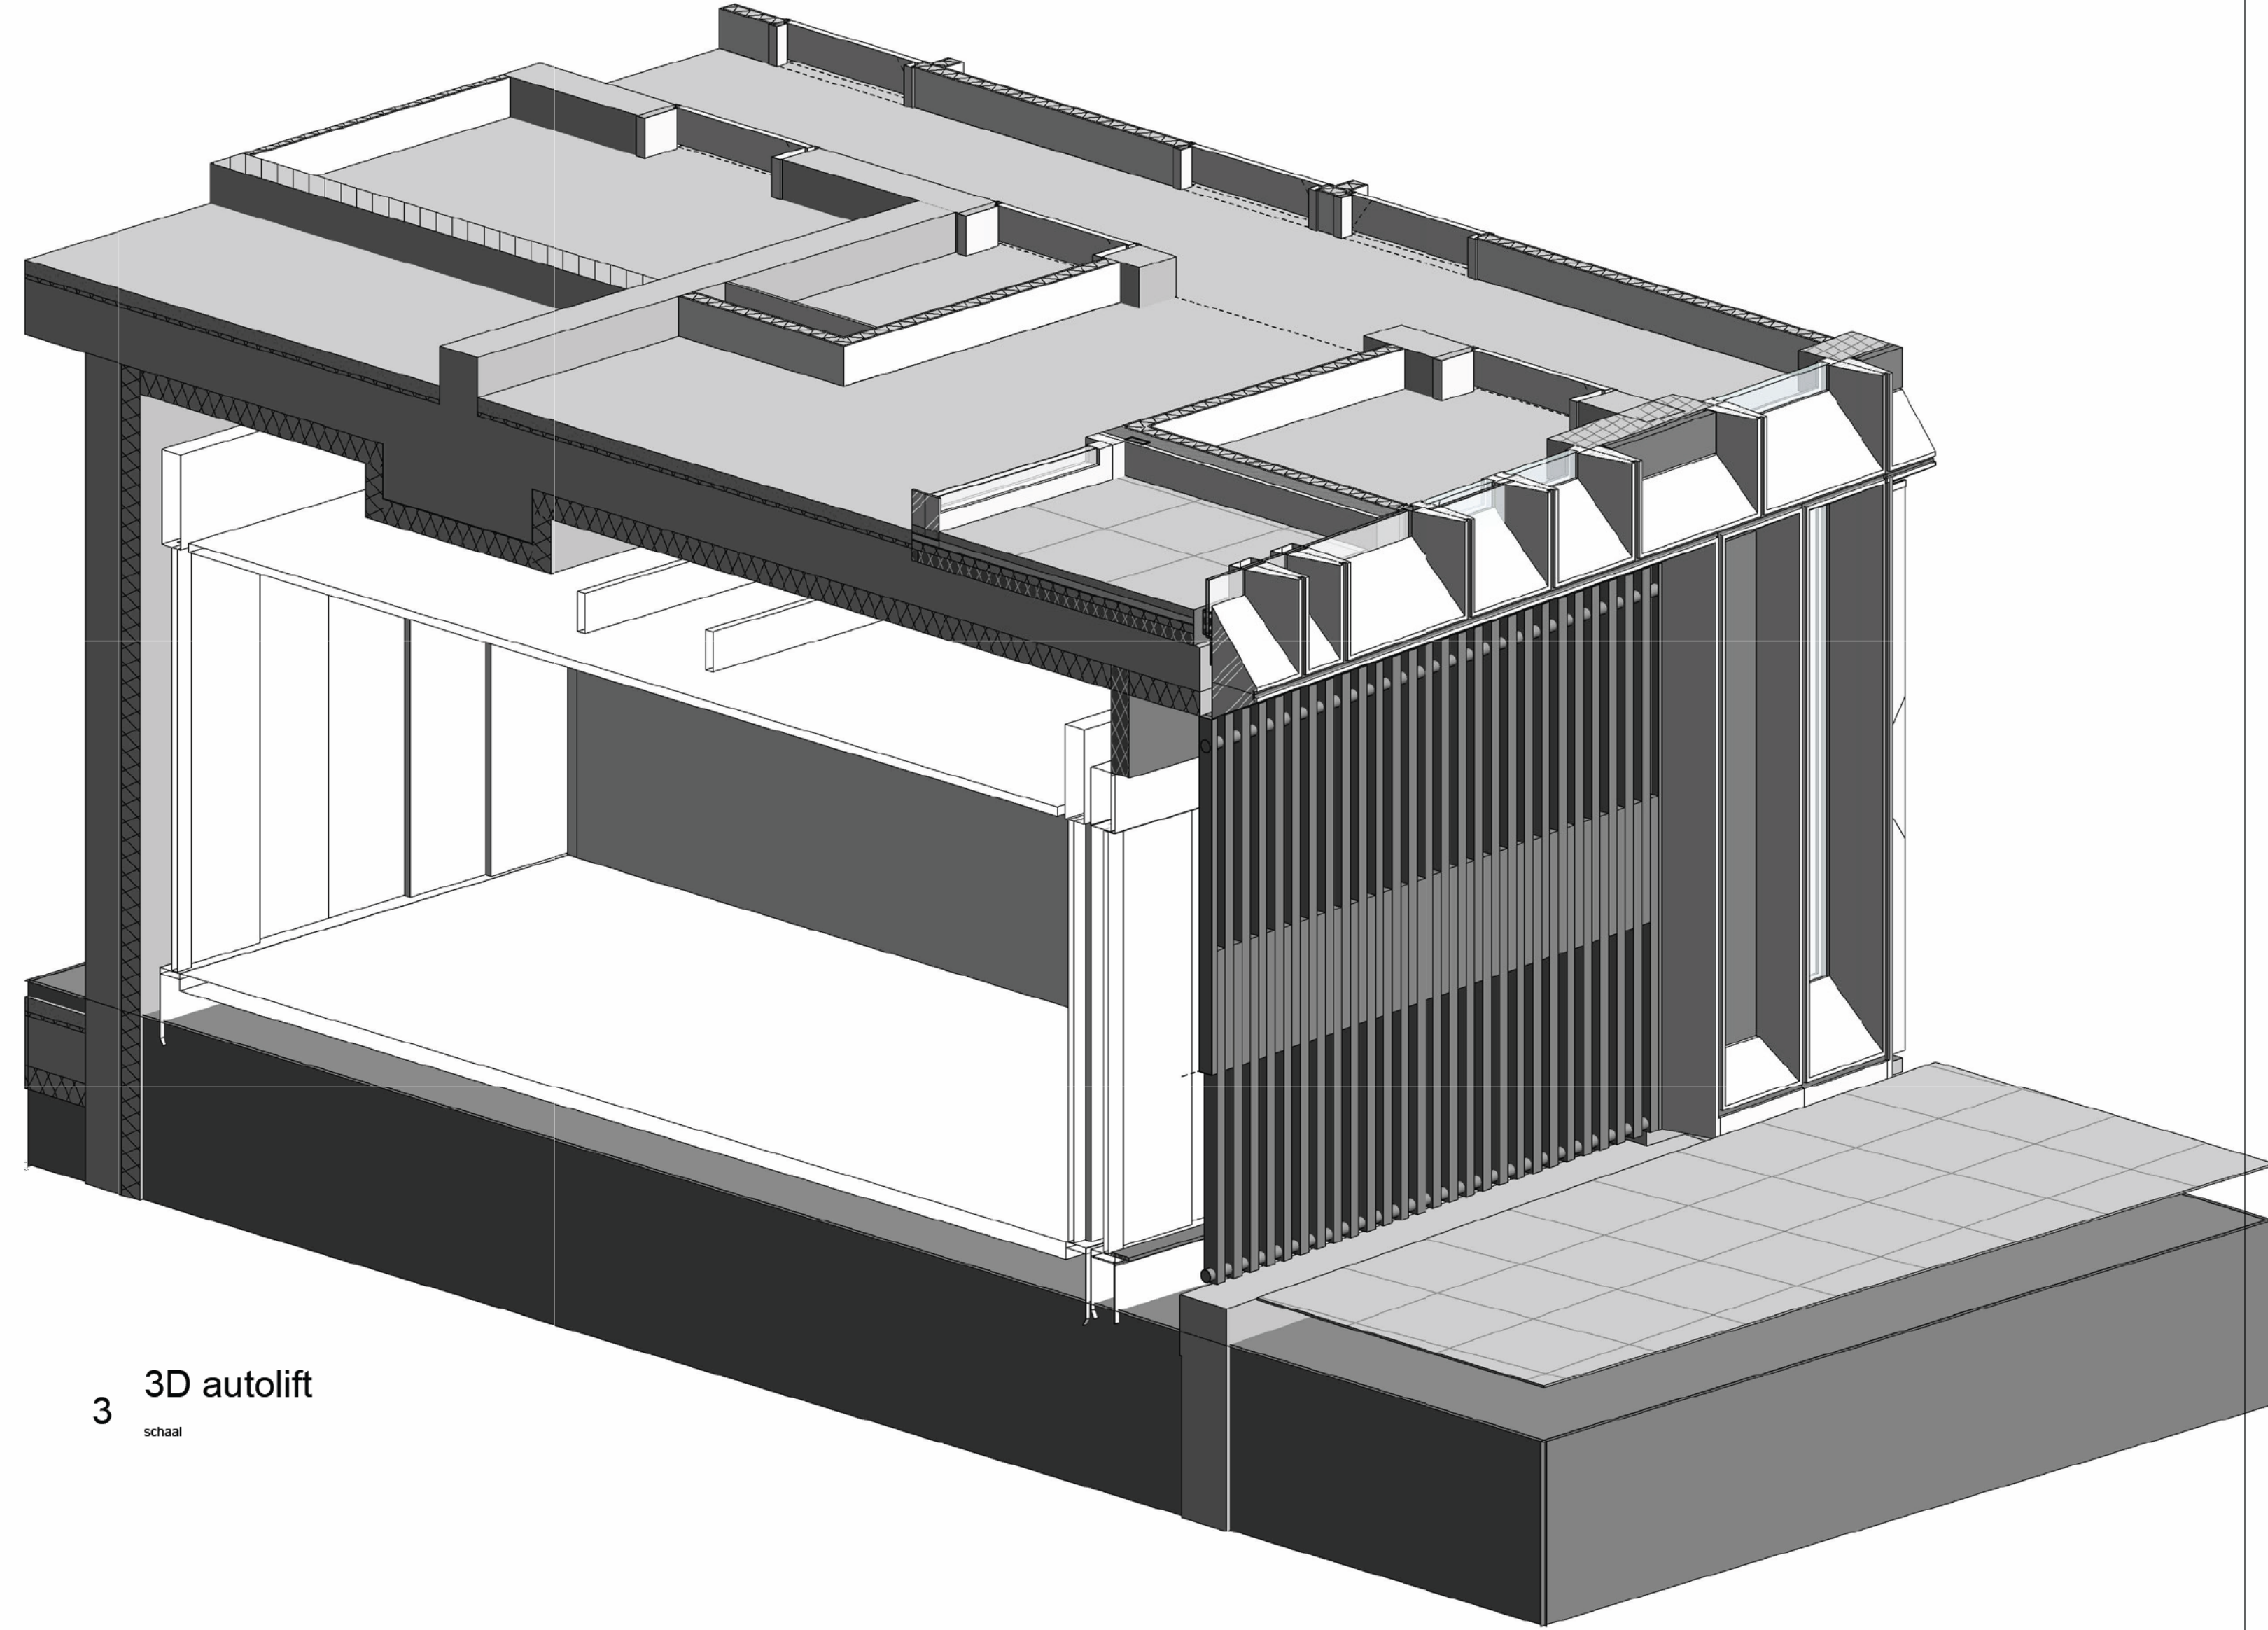

3 3D autolift
schaal

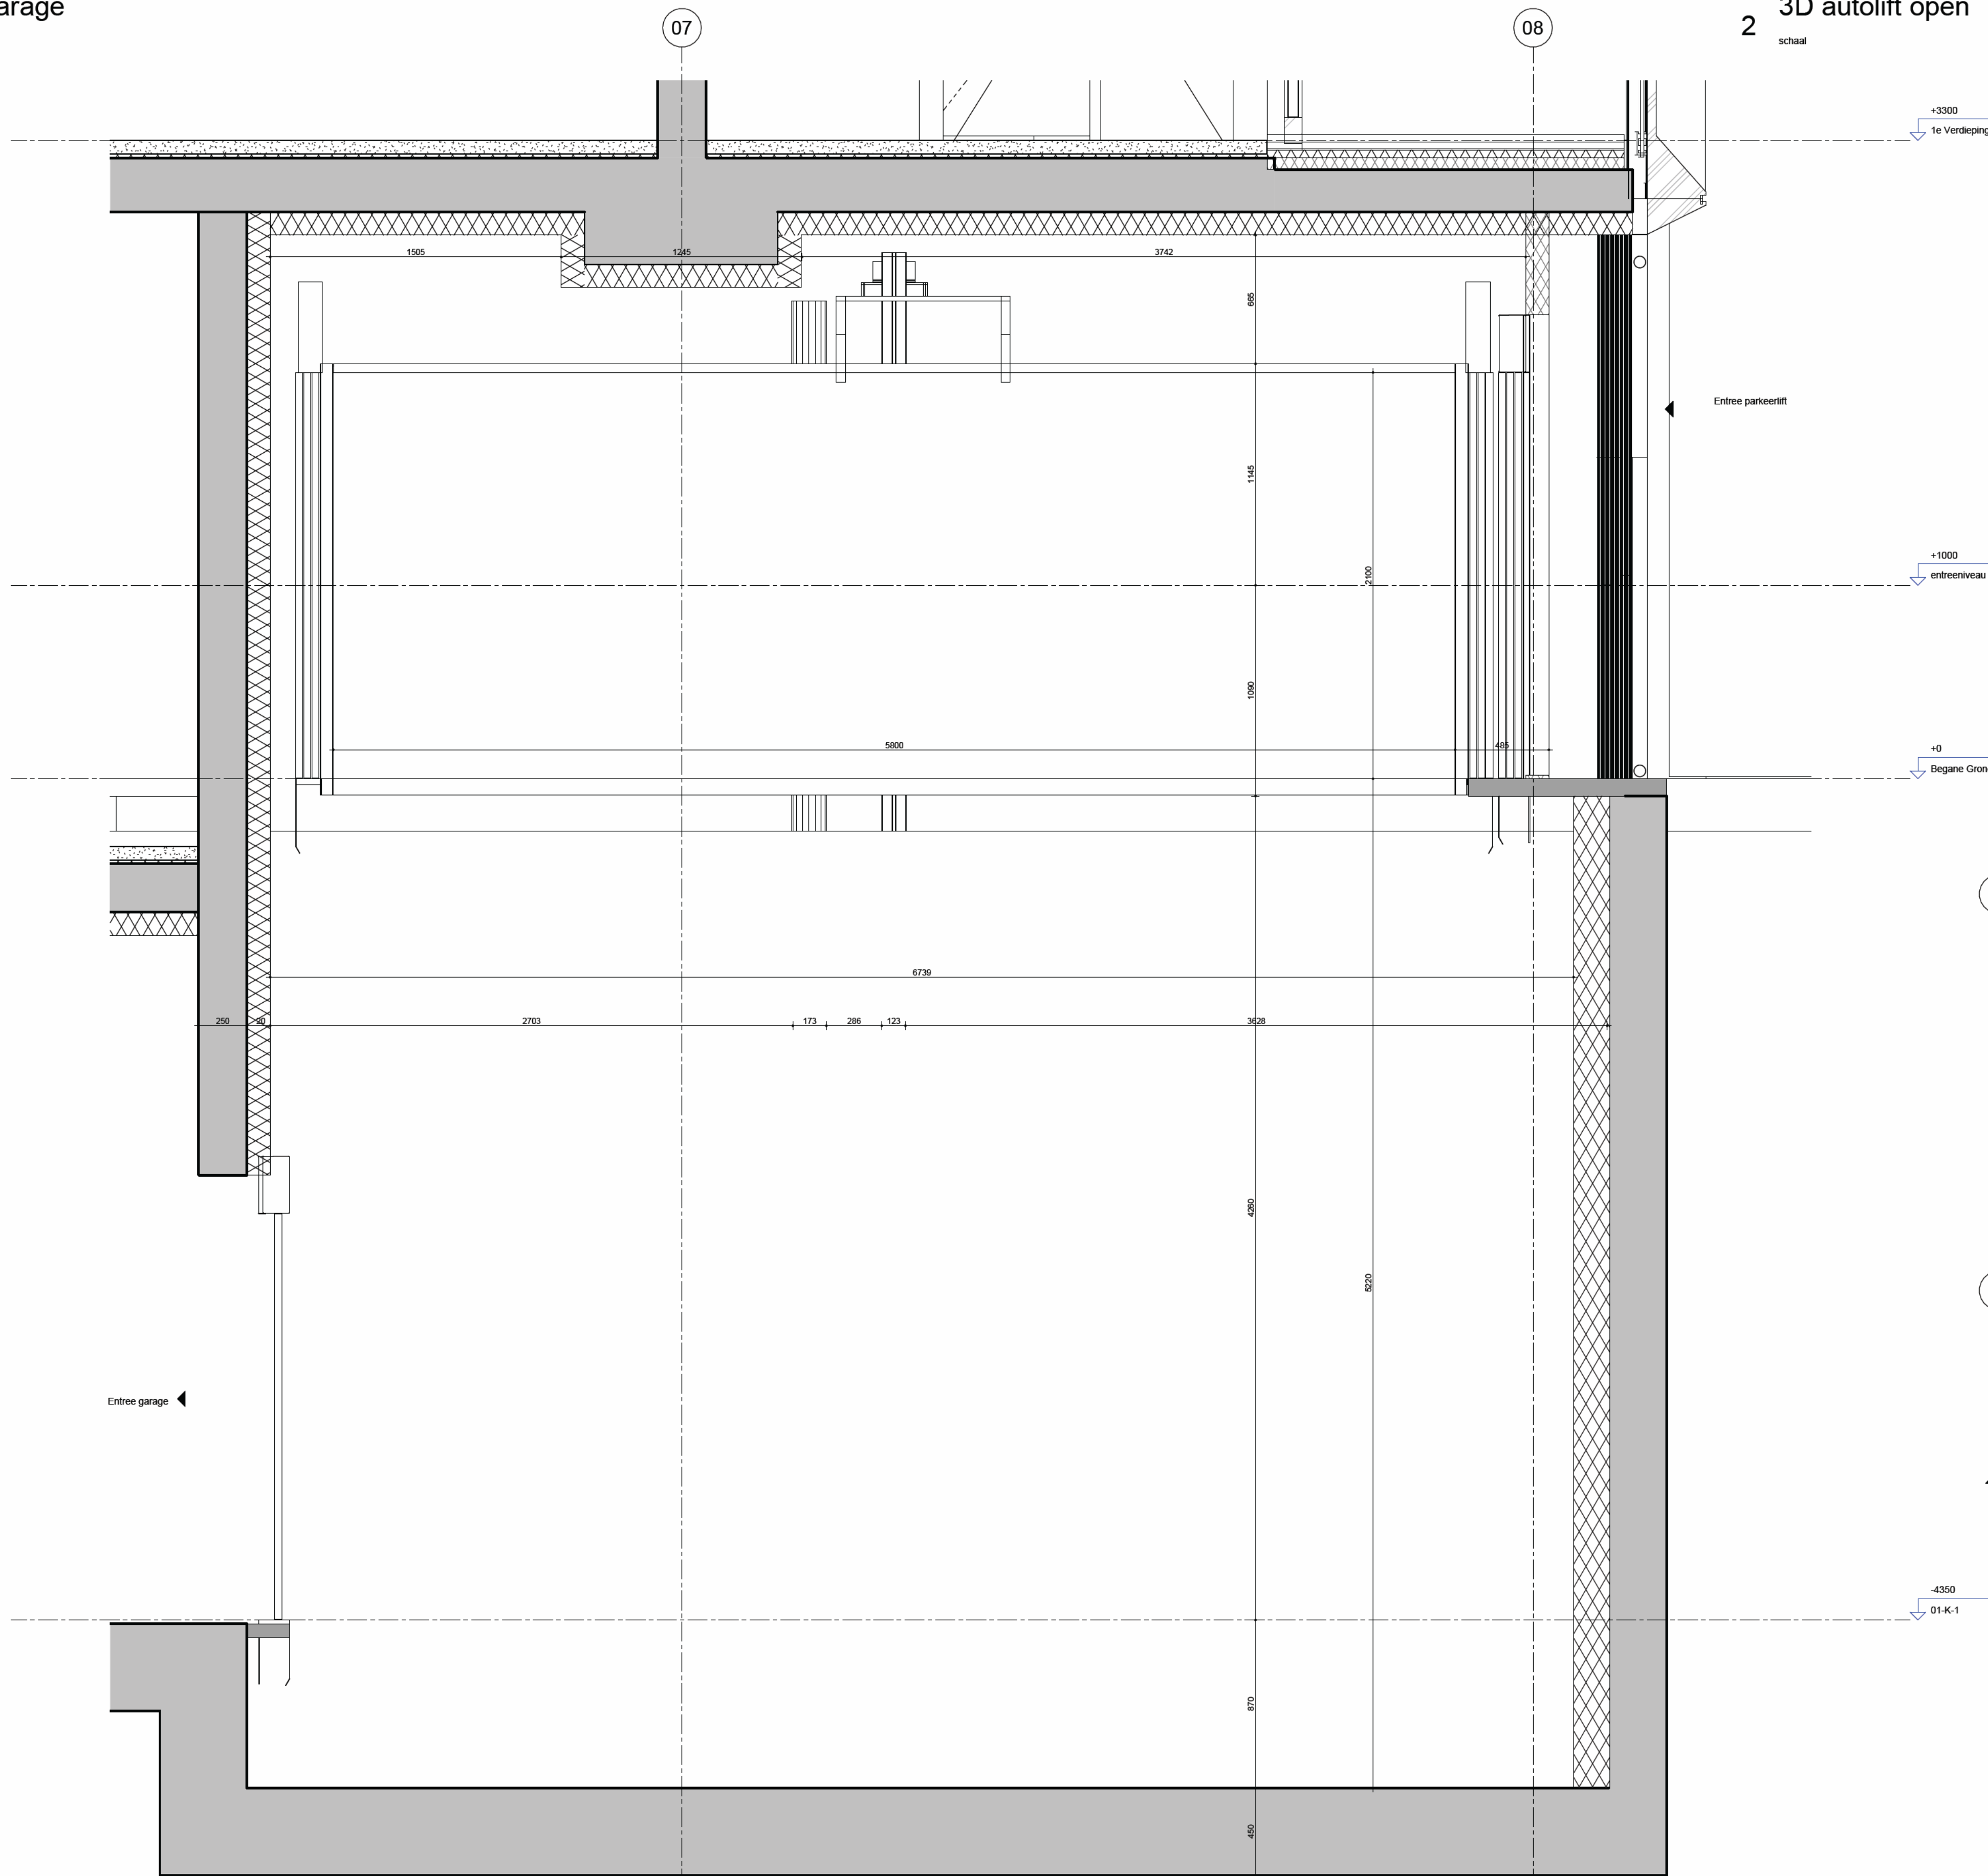

4 Doorsnede A-A autolift
schaal 1:20

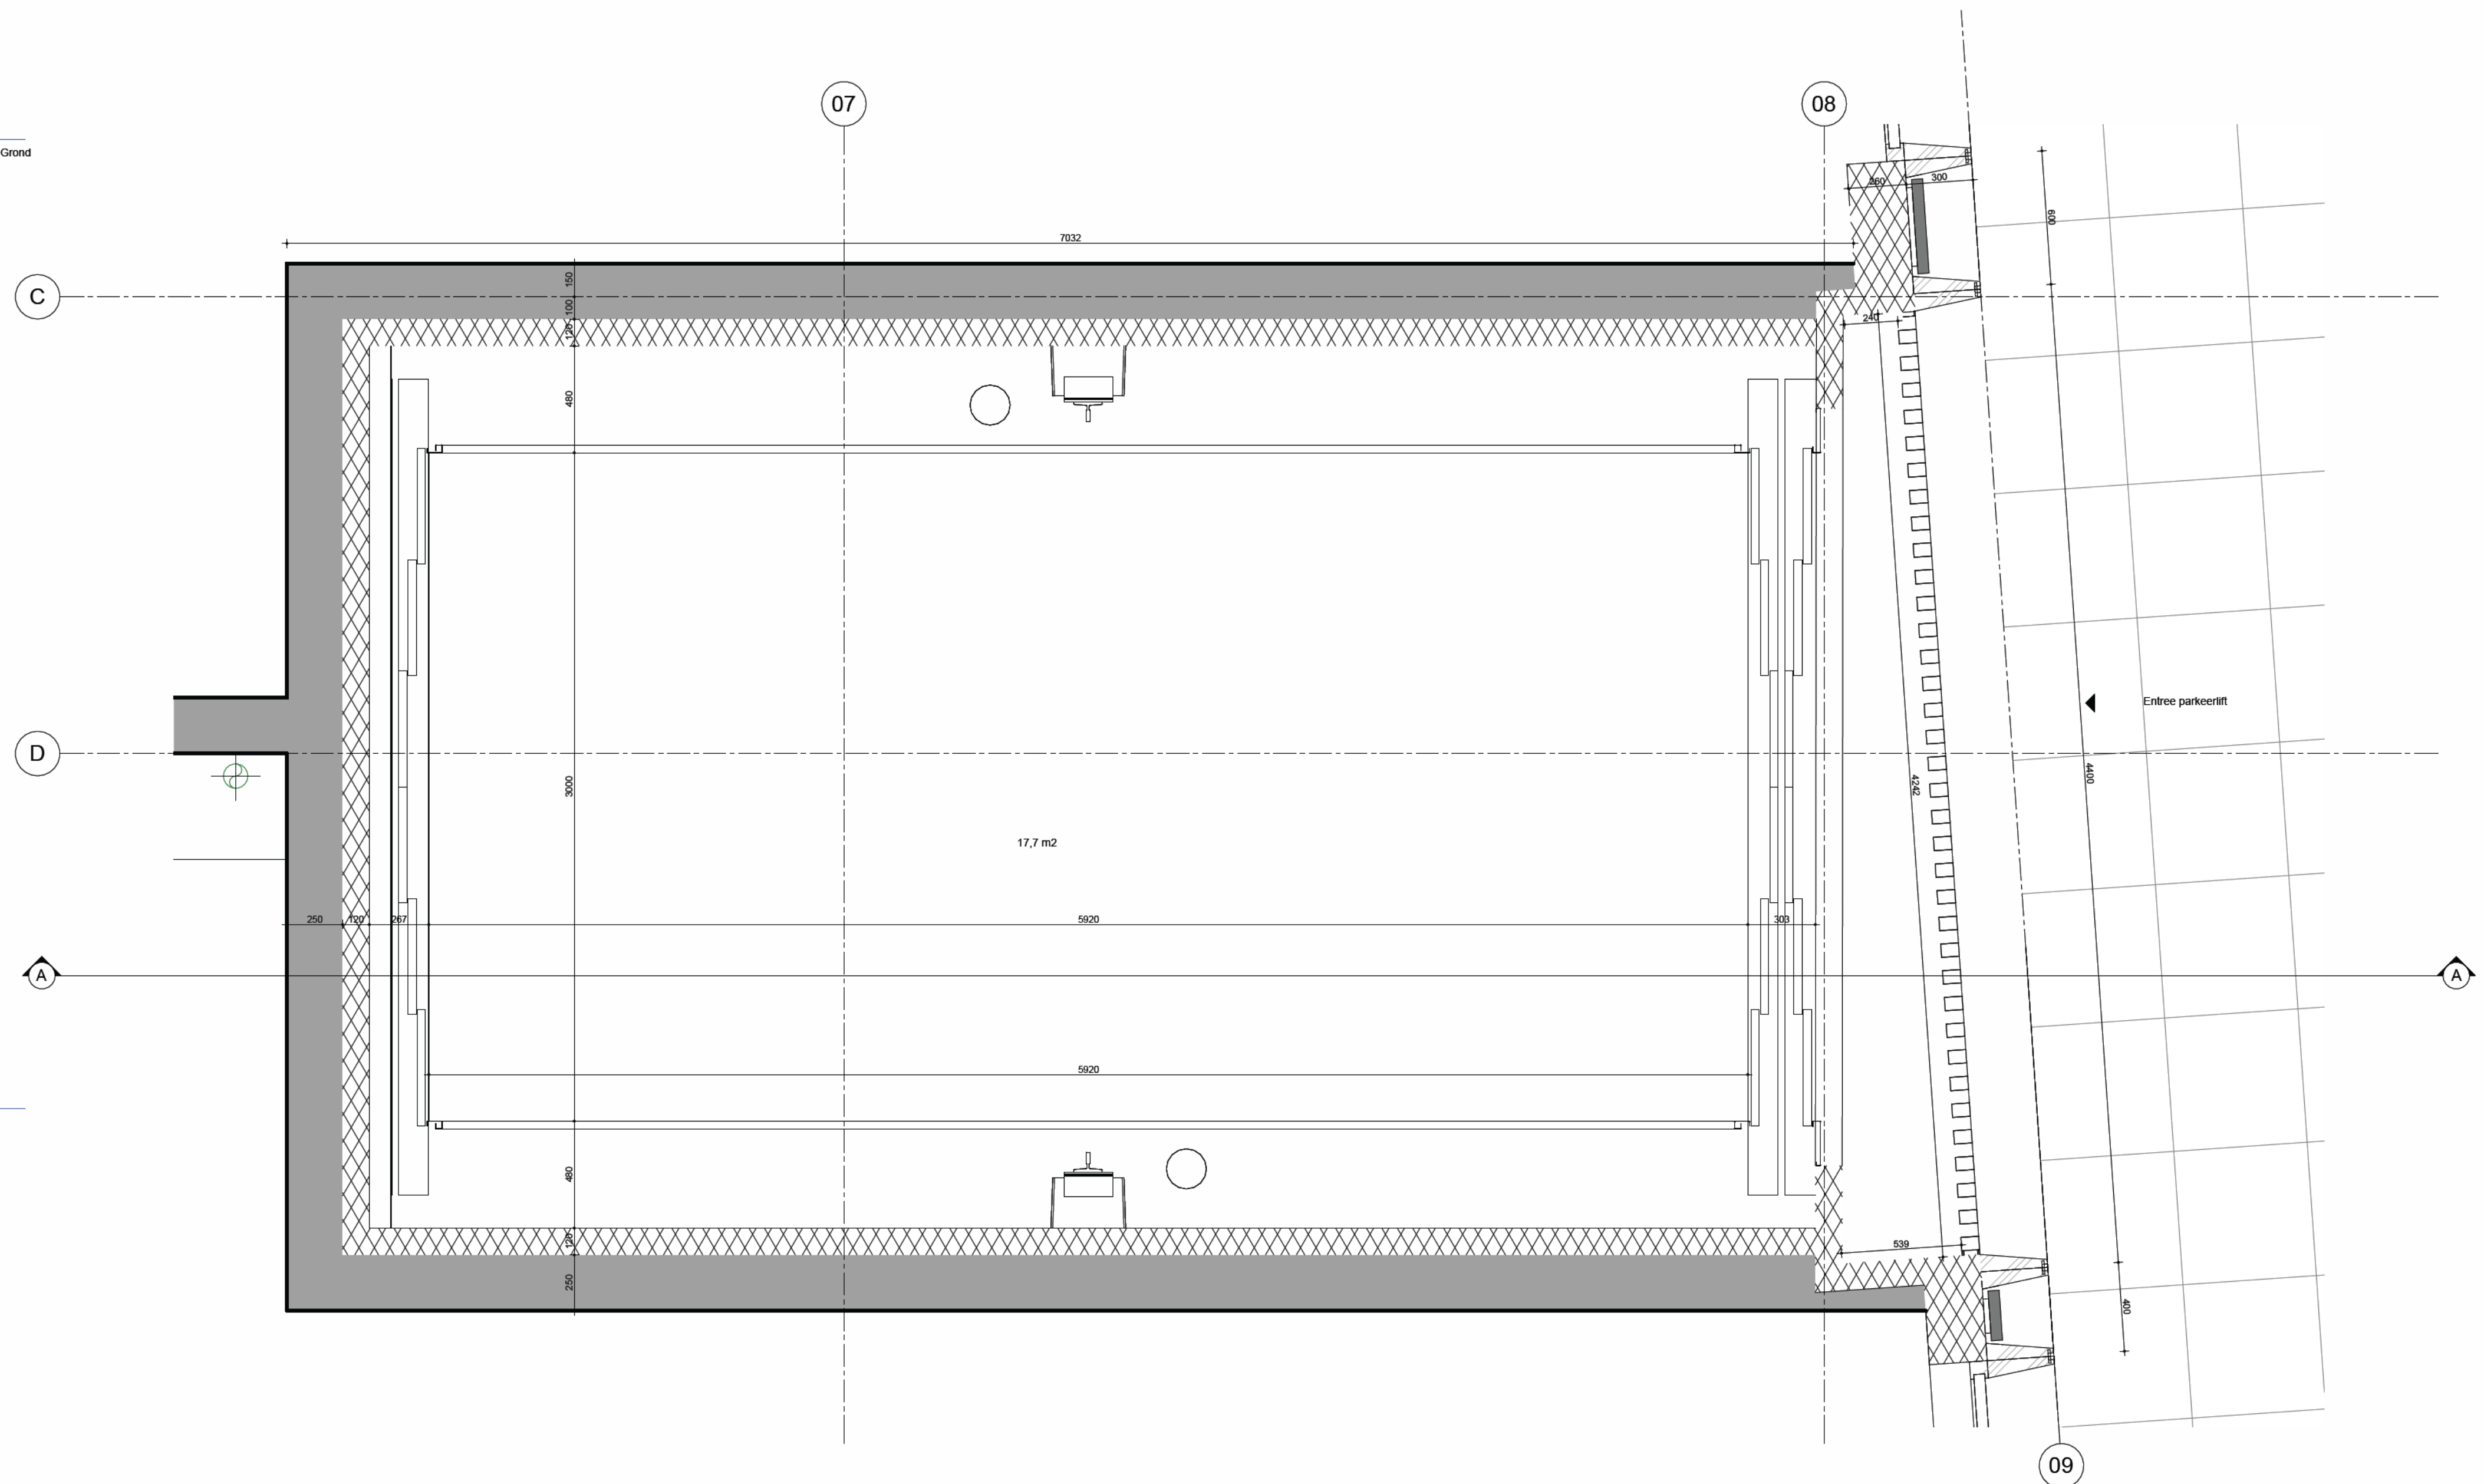

5 plattegrond autolift
schaal 1:20

MV
SA

MVSA b.v.
P.O. Box 2732
1000 CS Amsterdam
The Netherlands
tel. +31 (0)20 19000
office@mva.nl
www.mva-architects.com

project

projectnaam

propositie

opdrachtgever

naam opdrachtgever

ontwerper

autolift

ontwerper

koepel: autolift

fragment

fase

BA

datum

19-04-2023

a

b

c

d

e

f

g

h

gewijzigd

a

b

c

d

e

f

g

h

projectnummer

15303

formaat

A0+

tekeningsnummer

B-N-05-03