



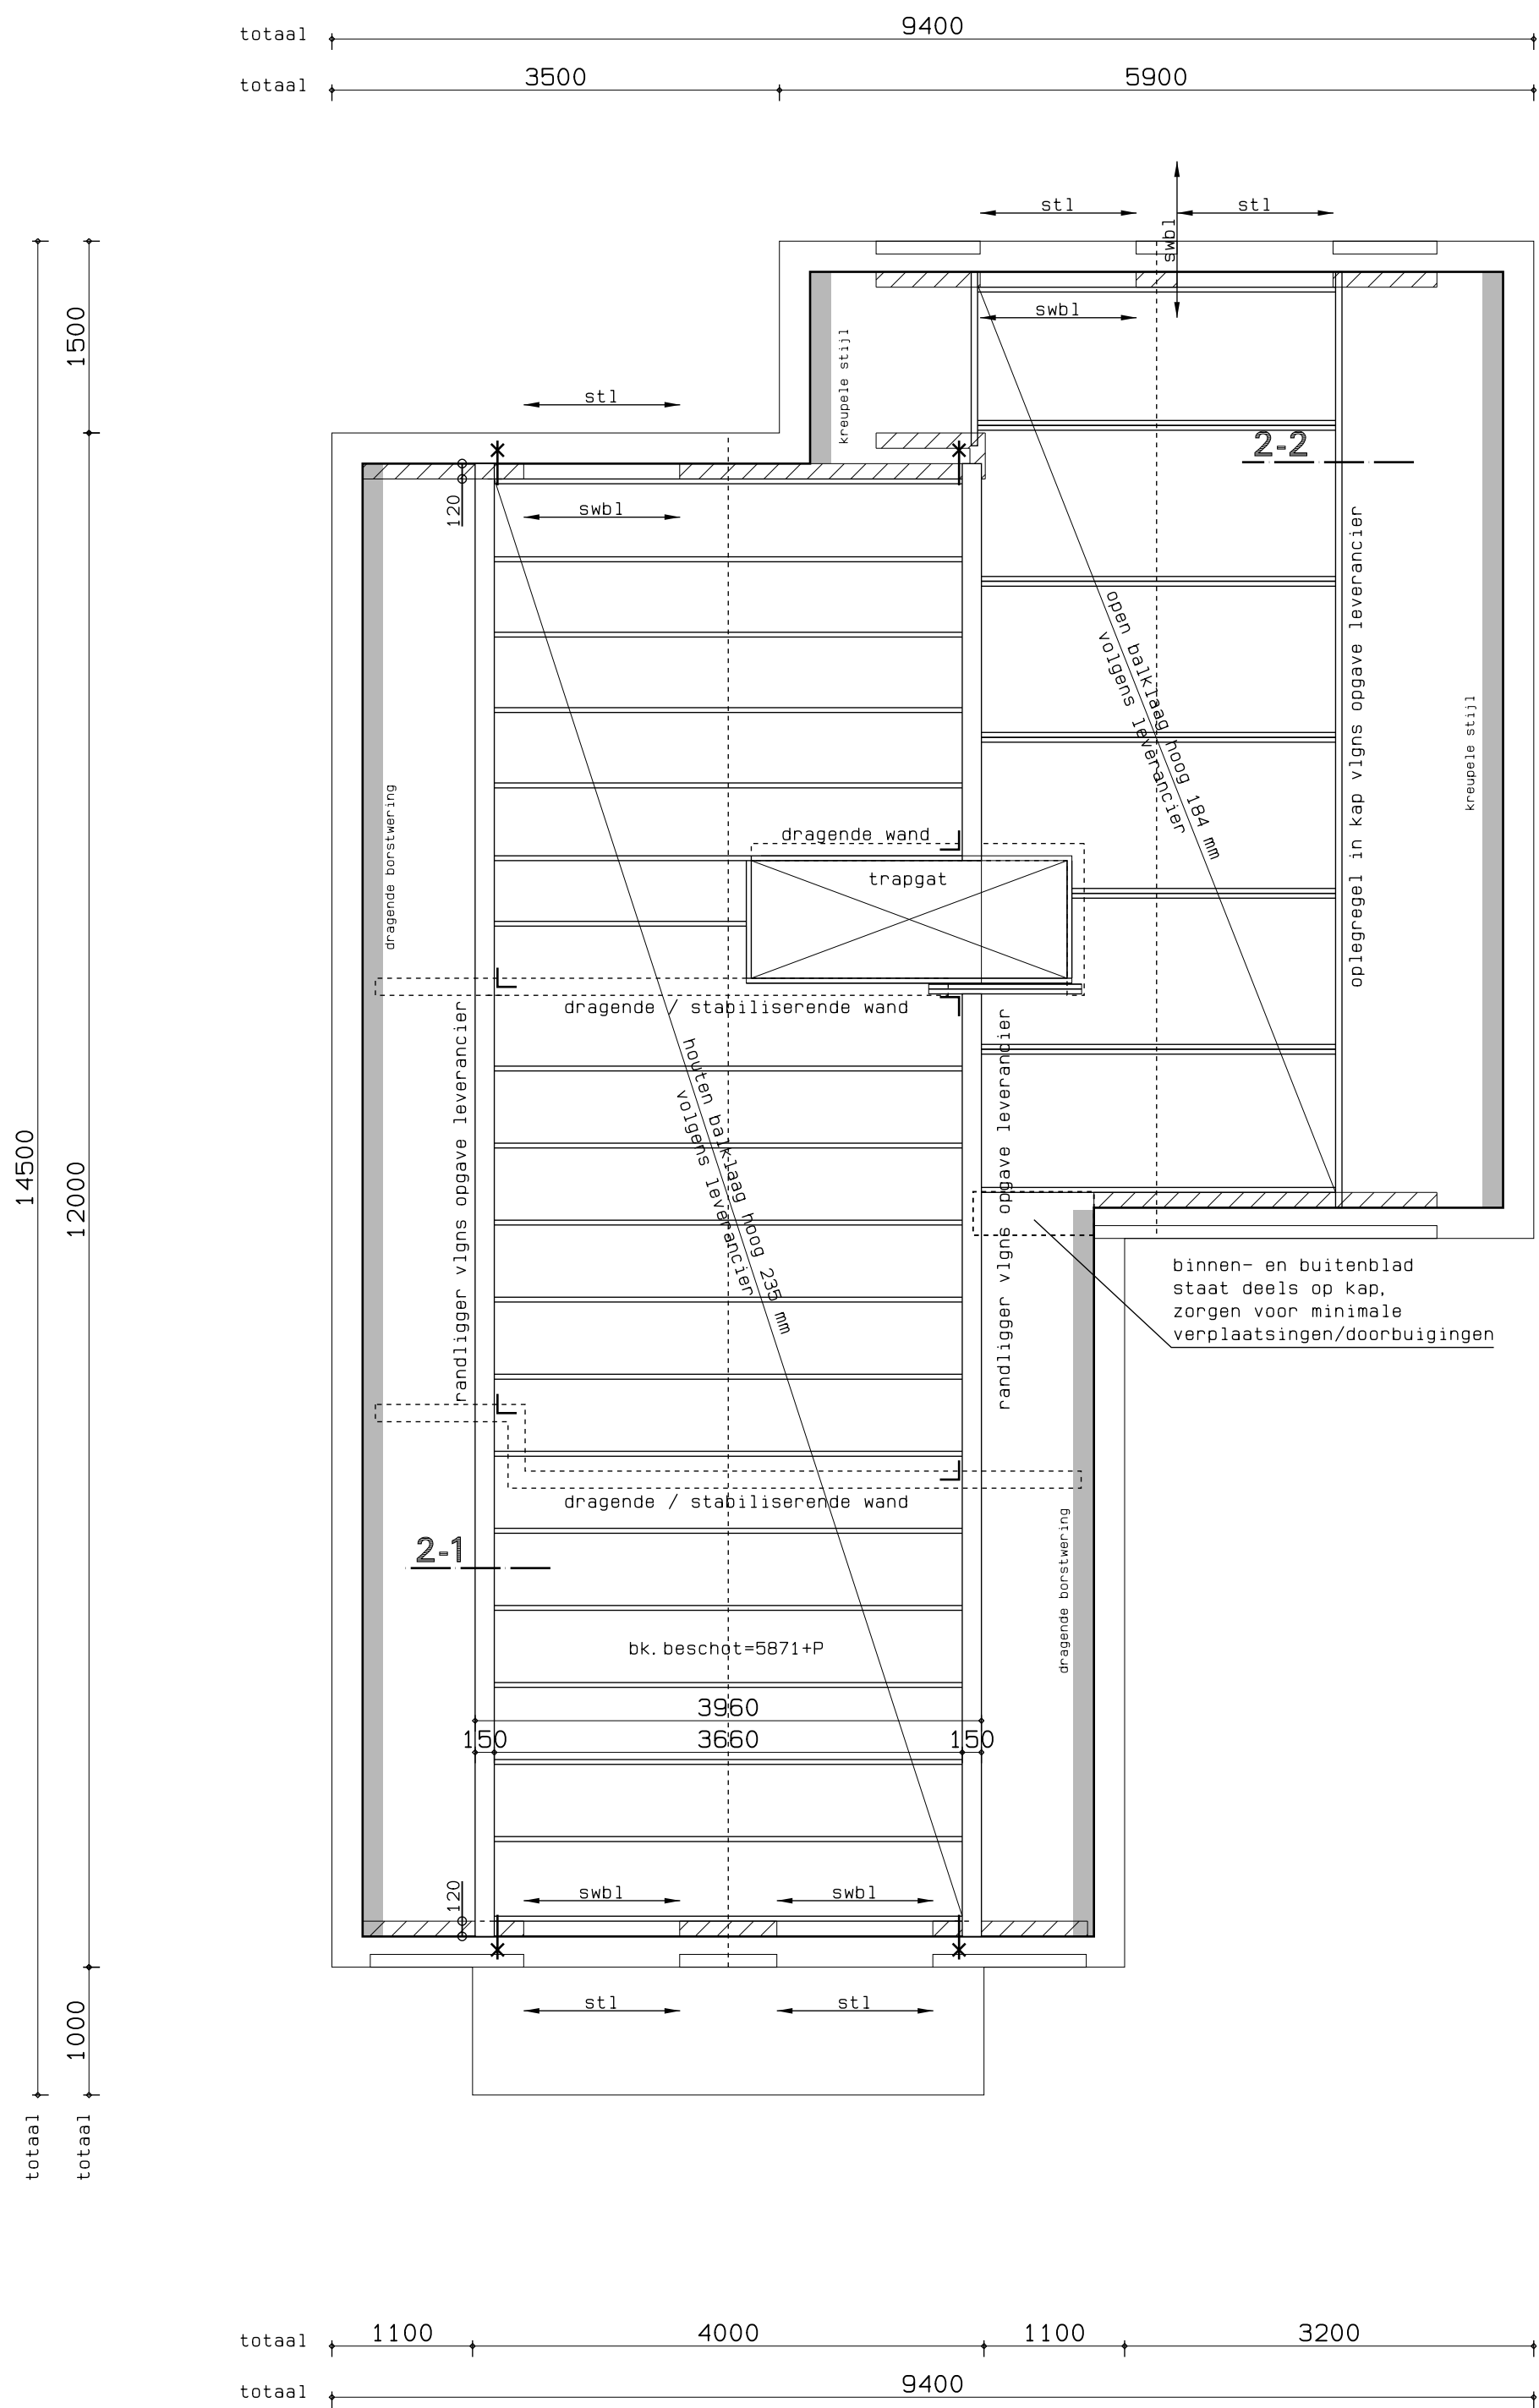

zoldervloer

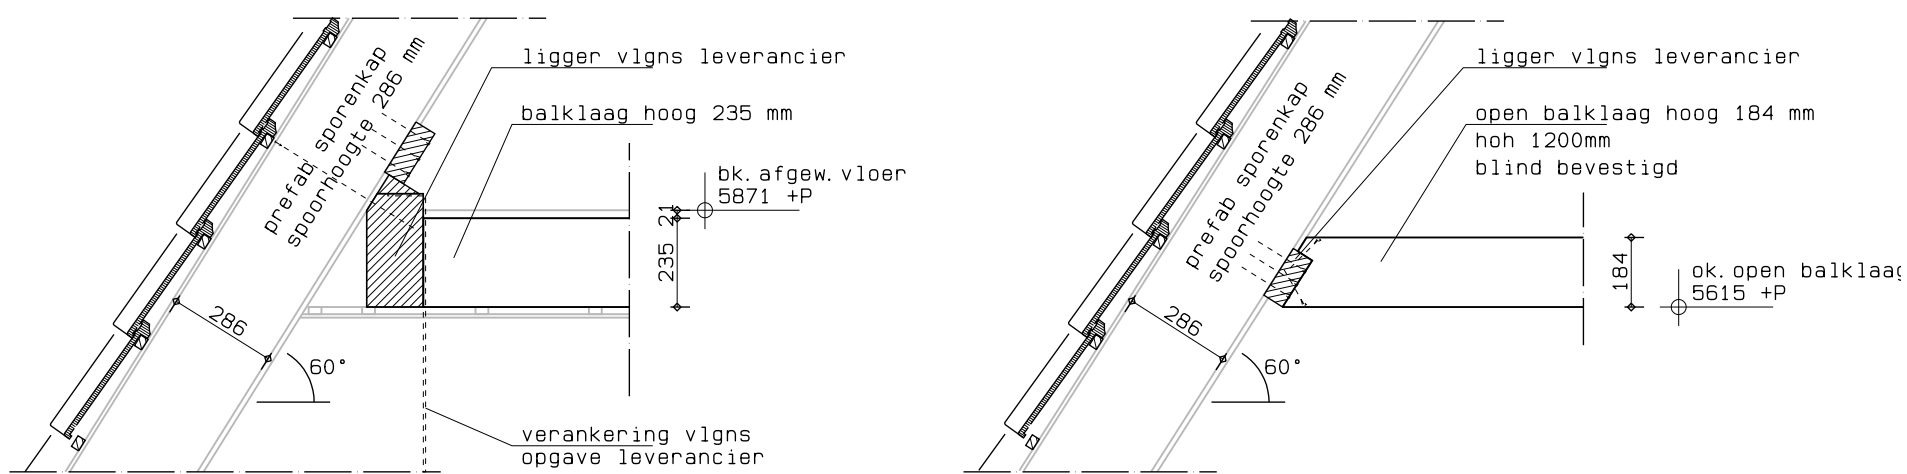

detail 2-1

detail 2-2

Houtrenvooi	
Houtkwaliteit: constructiehout min. C18	Opmerkingen: - vloeren als schijf uitvoeren
Prefab elementen volgens berekening leverancier, detailberekening minimaal 2 weken voor productie ter controle aanbieden	

Renvooi	
houtkwaliteit = constructiehout minimaal C18	zdbl = zelfdragende betonlatei
swbl = verankering aan gevel	swbl = samenwerkende betonlatei
stl = verankering aan dragende wanden	blw = betonlatei in wandelement
	stl = stalen latei
	gvidr = gevelidragers
	vs = versterkte strook in vloer
	mwap = metselwerkwapening vlgns advies

gewijzigd	A	09-12-2024			
project	7 Nieuwbouw woningen Stoombootweg 53 Amsterdam				
opdrachtgever	Leidse Bouw en Vastgoedadviseurs				
omschrijving	Aanvraag Omgevingsvergunning Technische plattegrond zolder woning 1				
Wagengouw 12	1161 EG Broek in Waterland	tel. 020-4031391	fax. 020-4033779	email: w3@wadman.nl	refs 2136-a01
schaal 1:50/20	getekend cdi	datum 07-10-2024	werk 22136	tekening tp02A	