



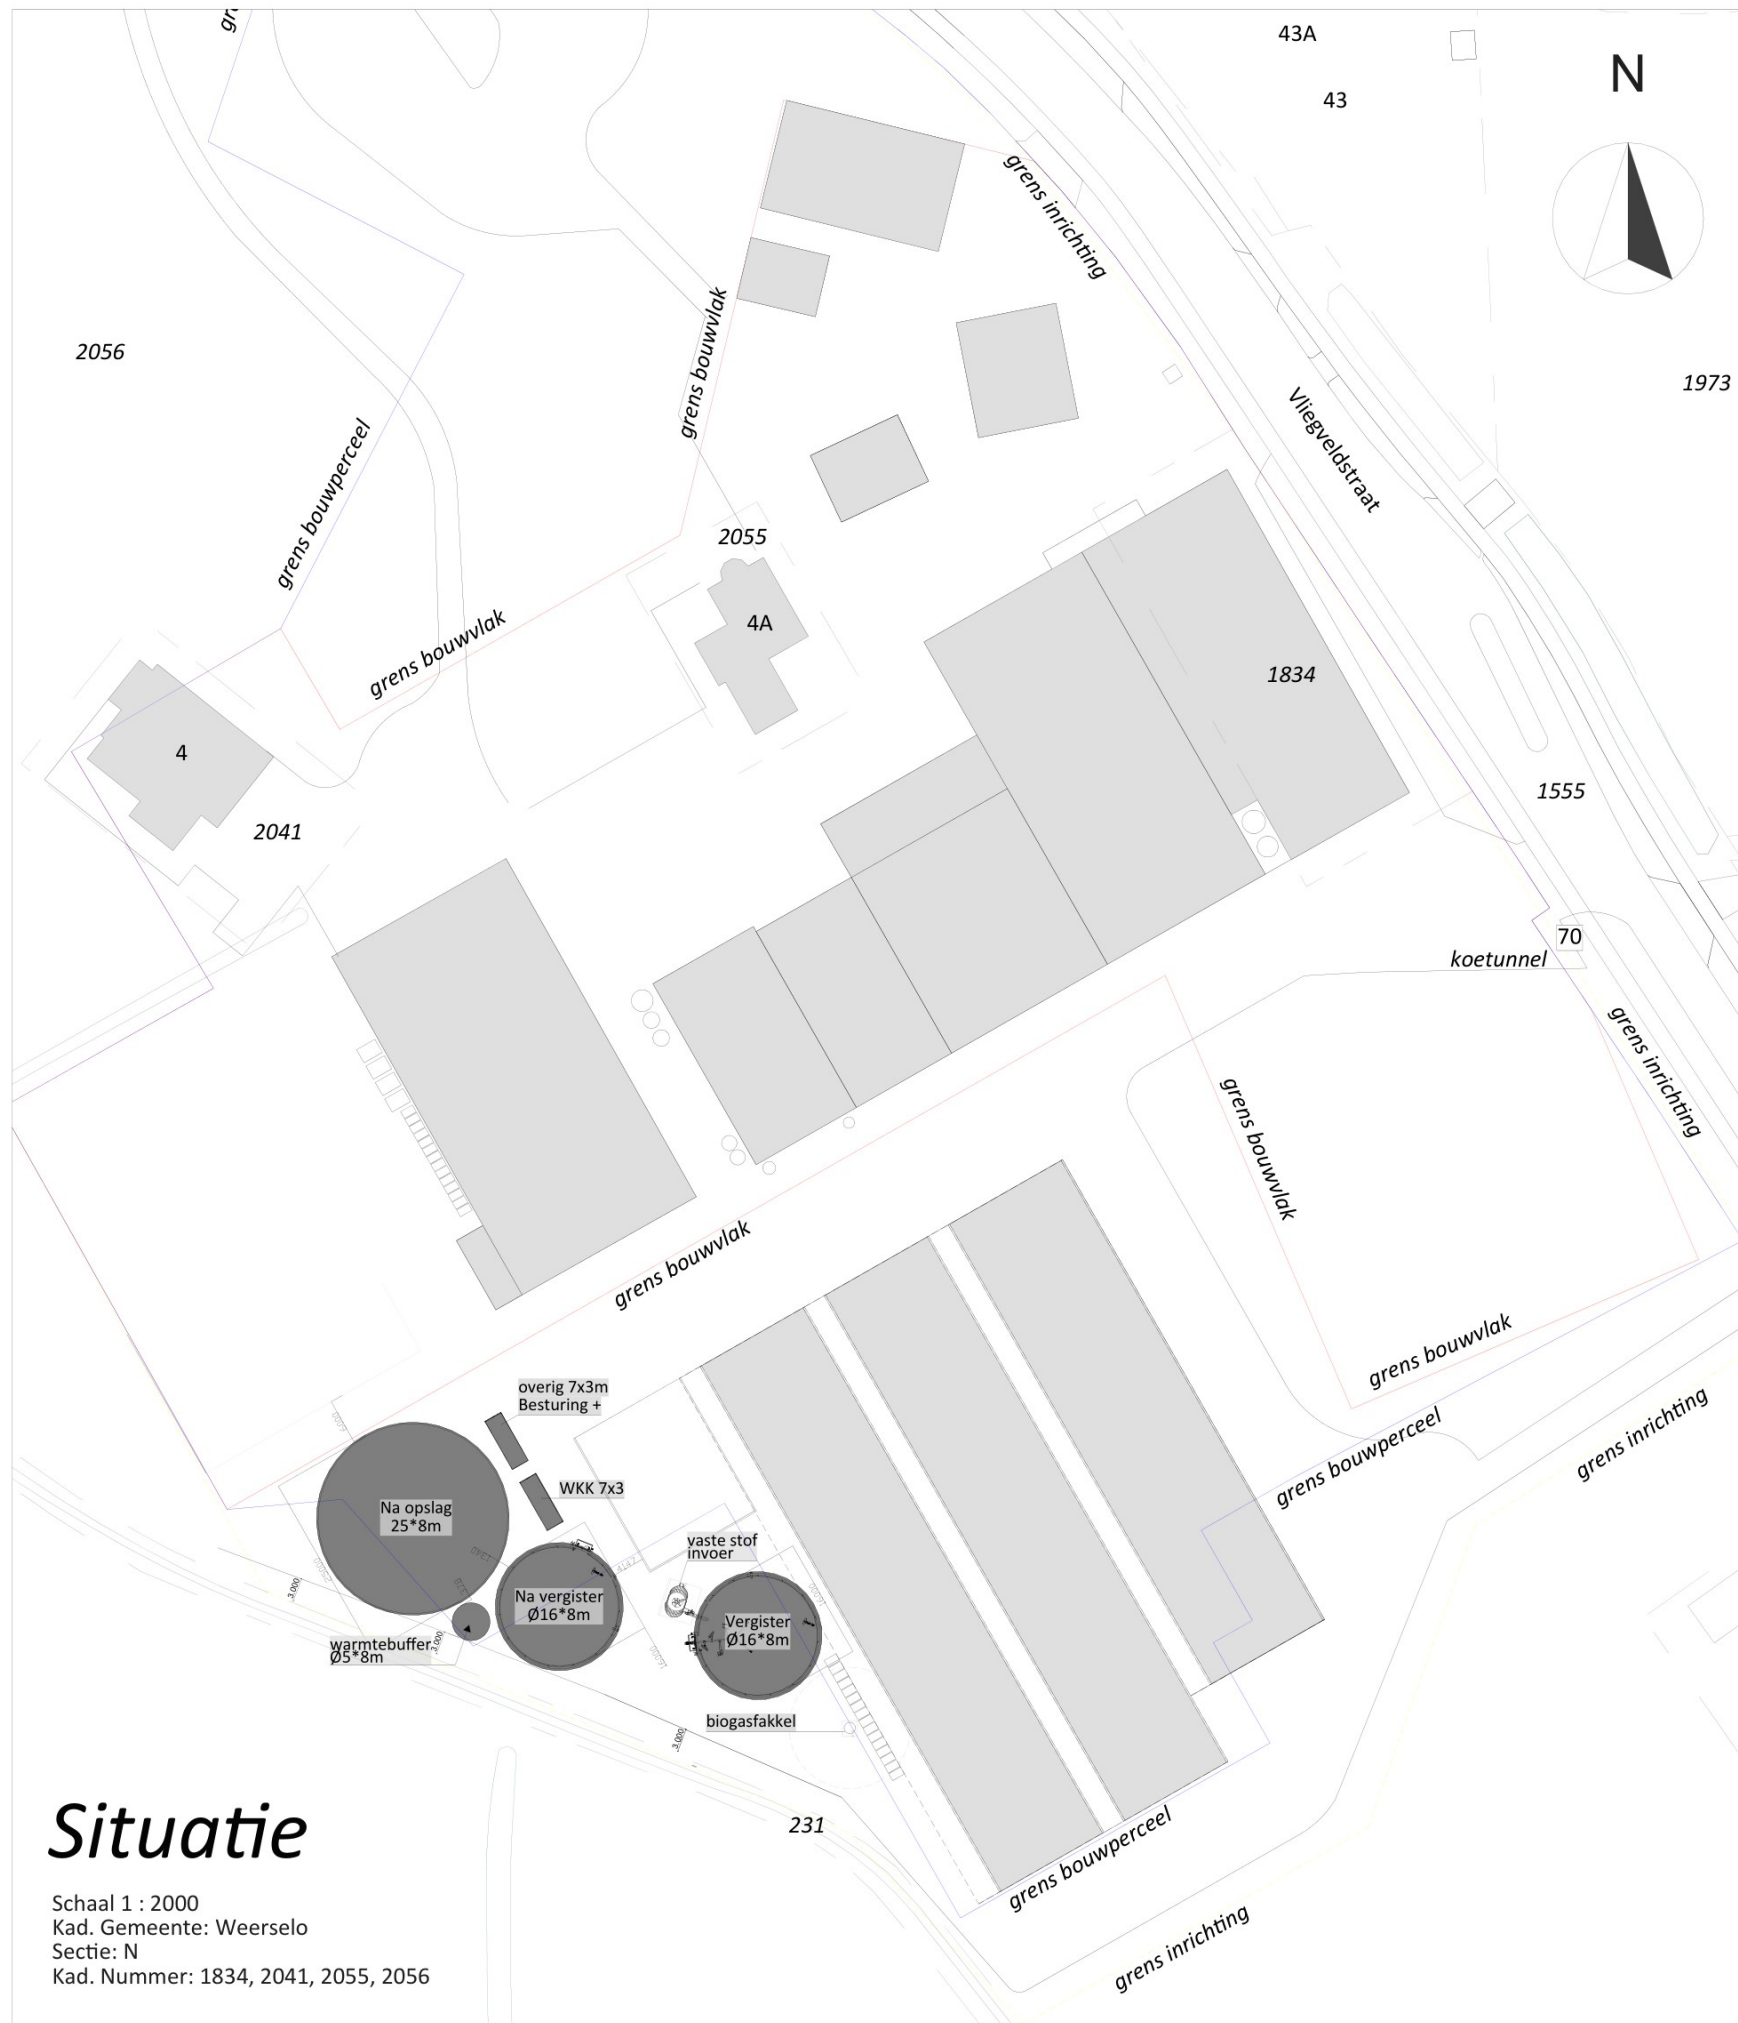

Situatie

Schaal 1 : 2000
Kad. Gemeente: Weerselo
Sectie: N
Kad. Nummer: 1834, 2041, 2055, 2056

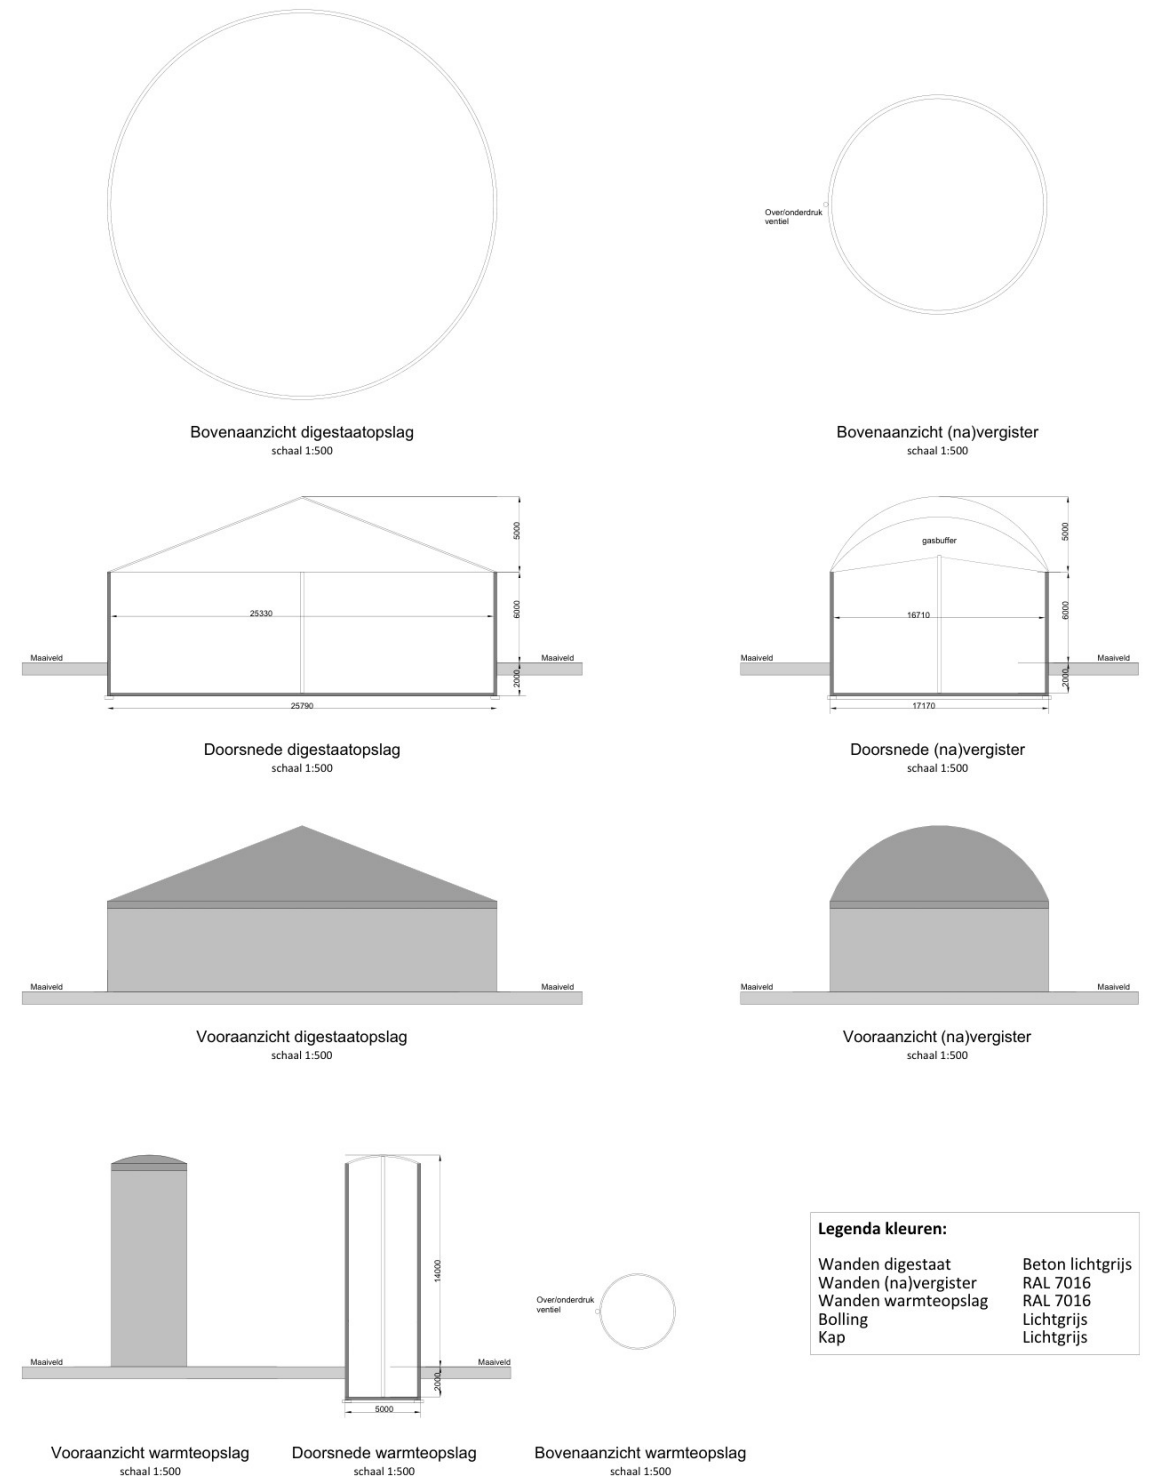

VanWestreenen
ADVISEURS RUIMTELIJKE ONTWIKKELING

Van Westreenen Adviseurs

Scherpenzeelseweg 11
3772 MD Lunteren
T: (0342) 47 42 55
F: (0342) 47 42 81
E: info@vanwestreenen.nl

Varsseveldseweg 65d
7131 JA Lichtenvoorde
T: (0544) 37 97 37
F: (0544) 37 83 64
E: info@vanwestreenen.nl

Haarweg 9a
7651 KE Tubbergen
T: (0546) 70 65 86
F: (0544) 37 83 64
E: info@vanwestreenen.nl

PROJECT:

Ruimtelijke inpassing, bedrijfsplattegrond

OPDRACHTGEVER:

LOCATIE: Vliegvelstraat 4, 4a en 4b te Deurningen

ONDERDEEL:

Ruimtelijke inpassing
Maten voor de uitvoering in het werk controleren

SCHAAL: 1:1000


FORMAAT:

DATUM: 09-03-2023

WIJZIGING: 06-12-2024

PROJECTNUMMER:

2022WM-KAAMPS
Blad 1 van 2

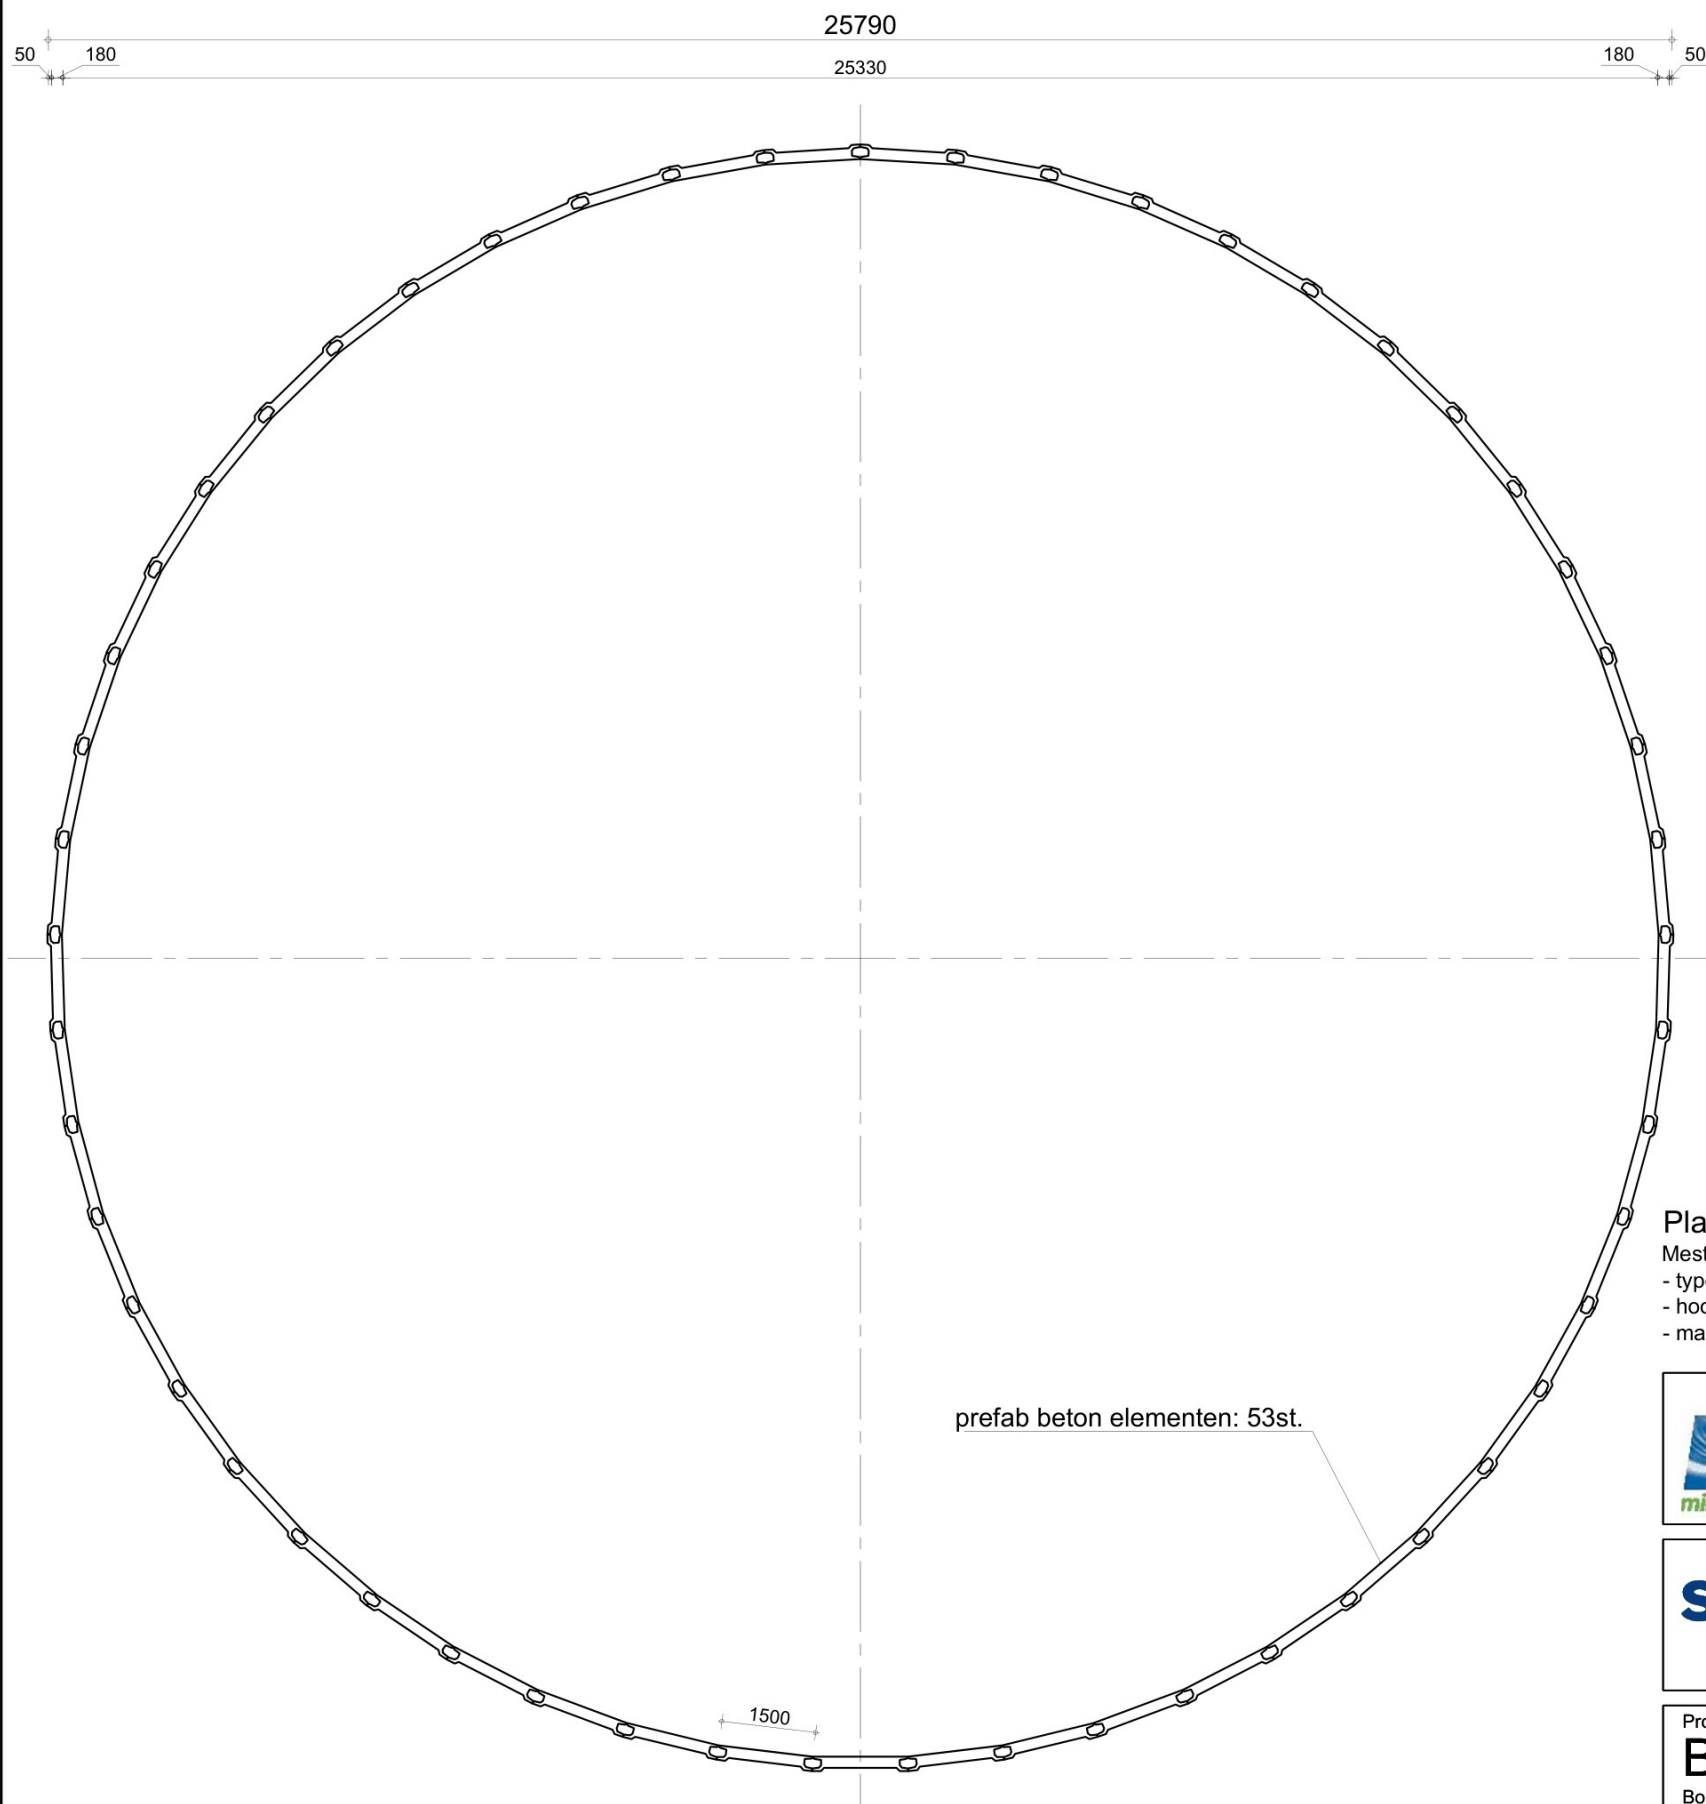

Digestaat opslagsilo.
(Na opslag)

Plattegrond

Mestsilo:
- type: 53-6
- hoogte binnen: 6050mm
- max. inhoud: 3049 m³



Milieusystemen Tiel B.V.
Polderweg 9
4005 GA Tiel

Telefoon: +31 (0) 344-633363
Fax : +31 (0) 344-635311
Website : www.milieusystemen.eu
Email : info@milieusystemen.nl



Sineth Engineering B.V.
Stationsplein N-O 262
1117 CJ Schiphol

Telefoon: +31 (0) 20 348 4185
Fax : +31 (0) 20 348 4188
Website : www.sineth.nl
Email : info@sineth.nl

Project:
Betonsilo type: 53-6

Bouwlocatie:

Onderdeel:

Plattegrond

Opdrachtgever:

Telefoon:

Fax:

E-mail:

Website:

Wijziging:

A _____
B _____
C _____
D _____
E _____

Fase:

Bouwaanvraag

Bestand:

53-6

Projectnummer:

Bladnummer:


C.01

Datum:


Schaal: 1:100

Formaat: A2

Getekend: DVO

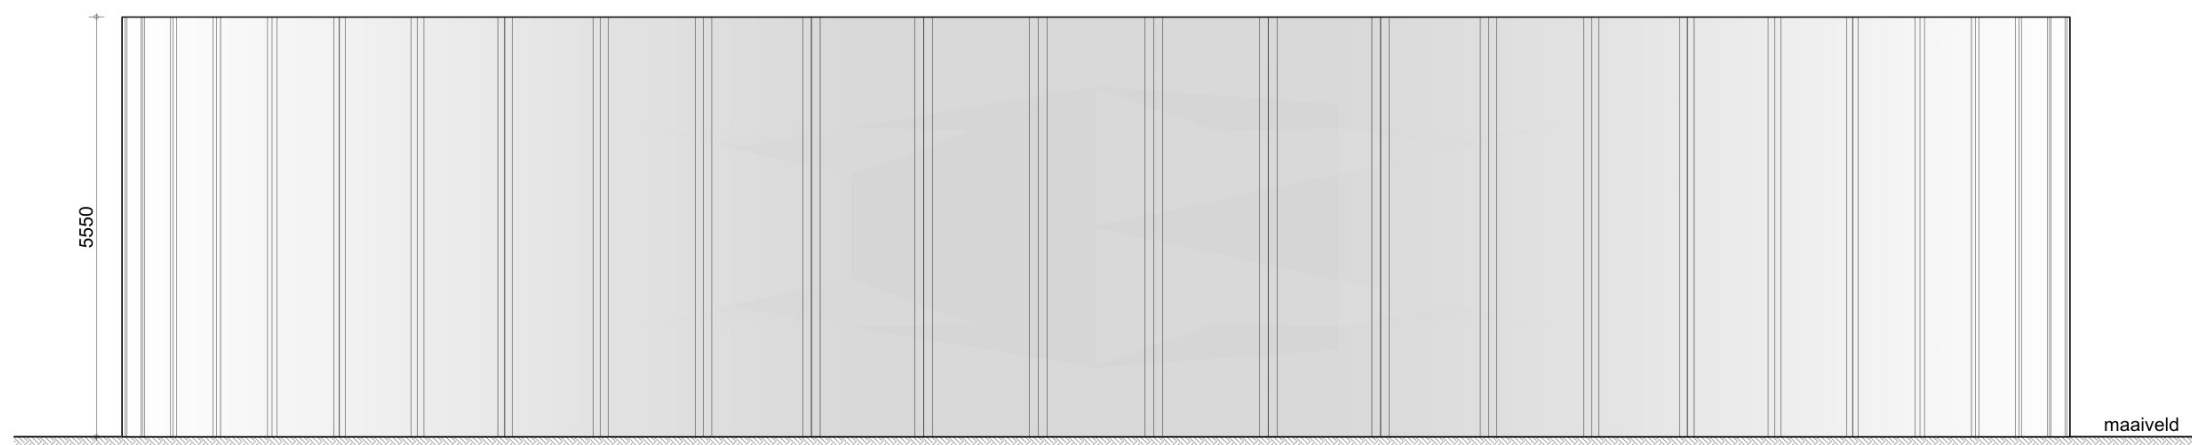

Aanzicht

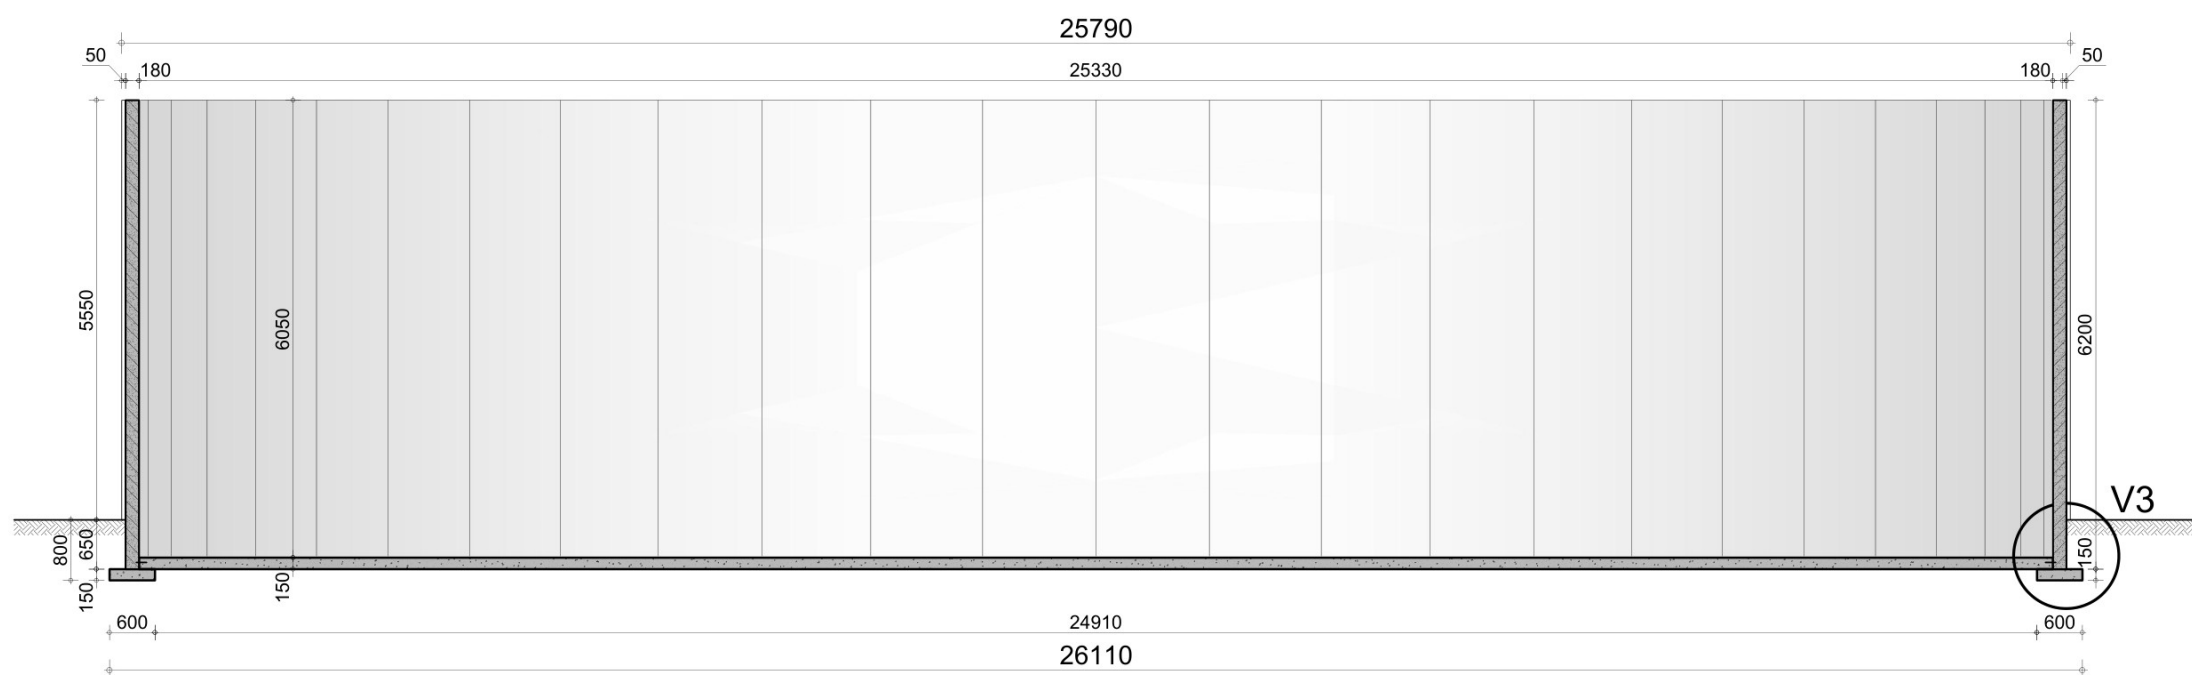

Doorsnede A



Milieusystemen Tiel B.V.
Polderweg 9
4005 GA Tiel

Telefoon: +31 (0) 344-633363
Fax : +31 (0) 344-635311
Website : www.milieusystemen.eu
Email : info@milieusystemen.nl



Sineth Engineering B.V.
Stationsplein N-O 262
1117 CJ Schiphol

Telefoon: +31 (0) 20 348 4185
Fax : +31 (0) 20 348 4188
Website : www.sineth.nl
Email : info@sineth.nl

Project:
Betonsilo type: 53-6
Bouwlocatie:

Onderdeel:
Aanzicht en doorsnede

Opdrachtgever:

Telefoon:
Fax:
E-mail:
Website:

Wijziging:

A
B
C
D
E


Fase:
Bouwaanvraag

Bestand:
53-6
Projectnummer:

Bladnummer:

C.02

Datum: | Schaal: 1:100 | Formaat: A3 | Getekend: DVO

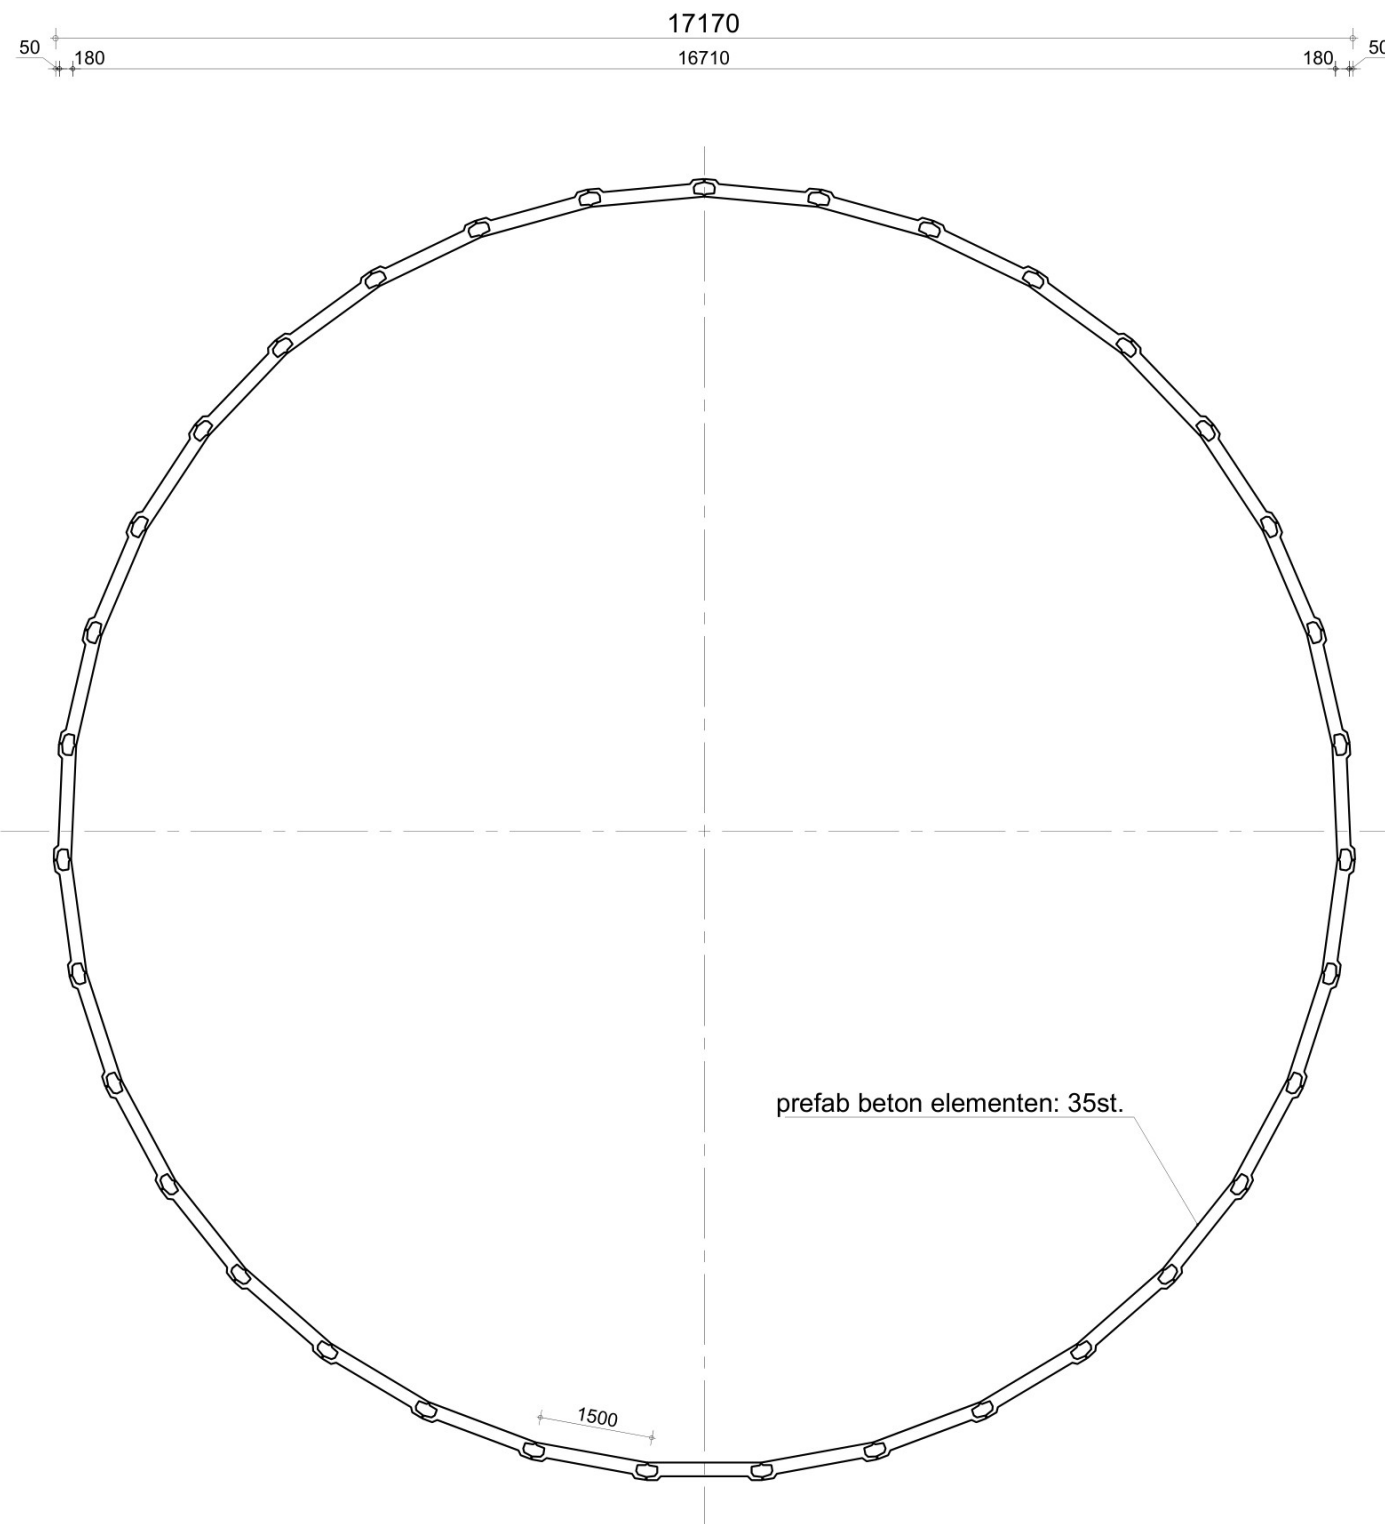

Vergister & na
Vergister 1200m³
 (Uitgevoerd met bolling/
 gasopslag)

Plattegrond

Mestsilo:

- type: 35-6
- hoogte binnen: 6050mm
- max. inhoud: 1327 m³



Milieusystemen Tiel B.V.
 Polderweg 9
 4005 GA Tiel

Telefoon: +31 (0) 344-633363
 Fax : +31 (0) 344-635311
 Website : www.milieusystemen.eu
 Email : info@milieusystemen.nl



Sineth Engineering B.V.
 Stationsplein N-O 262
 1117 CJ Schiphol

Telefoon: +31 (0) 20 348 4185
 Fax : +31 (0) 20 348 4188
 Website : www.sineth.nl
 Email : info@sineth.nl

Project:

Betonsilo type: 35-6

Bouwlocatie:

Onderdeel:

Plattegrond

Opdrachtgever:

Telefoon:

Fax:

E-mail:

Website:

Wijziging:

A _____
 B _____
 C _____
 D _____
 E _____

Fase:

Bouwaanvraag

Bestand:

35-6

Projectnummer:

Bladnummer:

C.01

Datum:


Schaal: 1:100

Formaat: A3

Getekend: DVO



Aanzicht

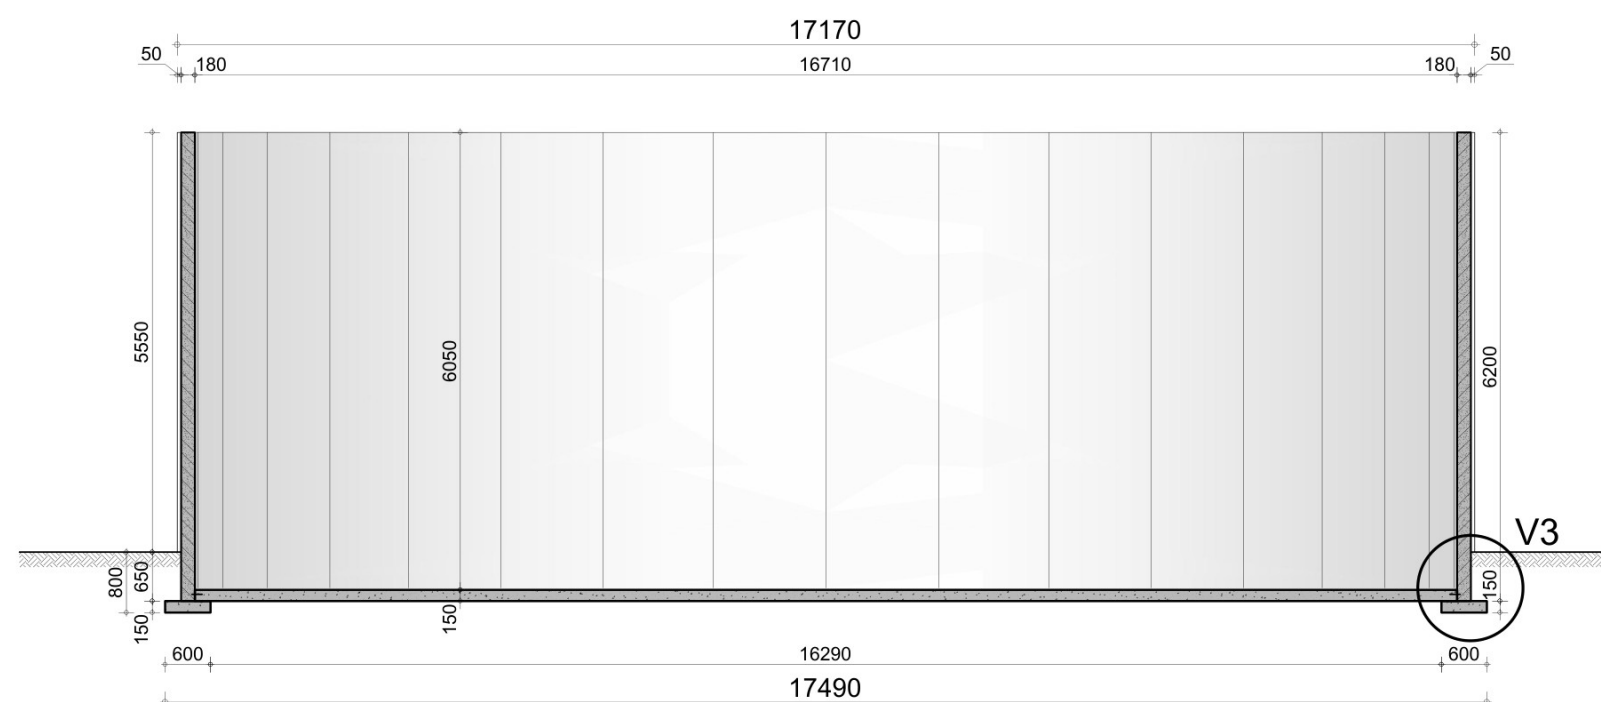

Doorsnede



Milieusystemen Tiel B.V.
Polderweg 9
4005 GA Tiel

Telefoon: +31 (0) 344-633363
Fax : +31 (0) 344-635311
Website : www.milieusystemen.eu
Email : info@milieusystemen.nl



Sineth Engineering B.V.
Stationsplein N-O 262
1117 CJ Schiphol

Telefoon: +31 (0) 20 348 4185
Fax : +31 (0) 20 348 4188
Website : www.sineth.nl
Email : info@sineth.nl

Project:

Betonsilo type: 35-6

Bouwlocatie:

Onderdeel:

Aanzicht en doorsnede

Opdrachtgever:

Telefoon:

Fax:

E-mail:

Website:

Wijziging:

A

B

C

D

E

Fase:

Bouwaanvraag

Bestand:

35-6

Projectnummer:

Bladnummer:

C.02

Datum:

Schaal: 1:100

Formaat: A3

Getekend: DVO