



LINKERGEVEL (GEWIJZIGD)

VOORGEVEL (GEWIJZIGD)



RECHTERGEVEL (GEWIJZIGD)

ACHTERGEVEL (GEWIJZIGD)



WOONKAMER/KEUKEN




PERSPECTIEF ACHTERZIJDE




PERSPECTIEF VOORDEUR



PERSPECTIEF ZIJGEVEL

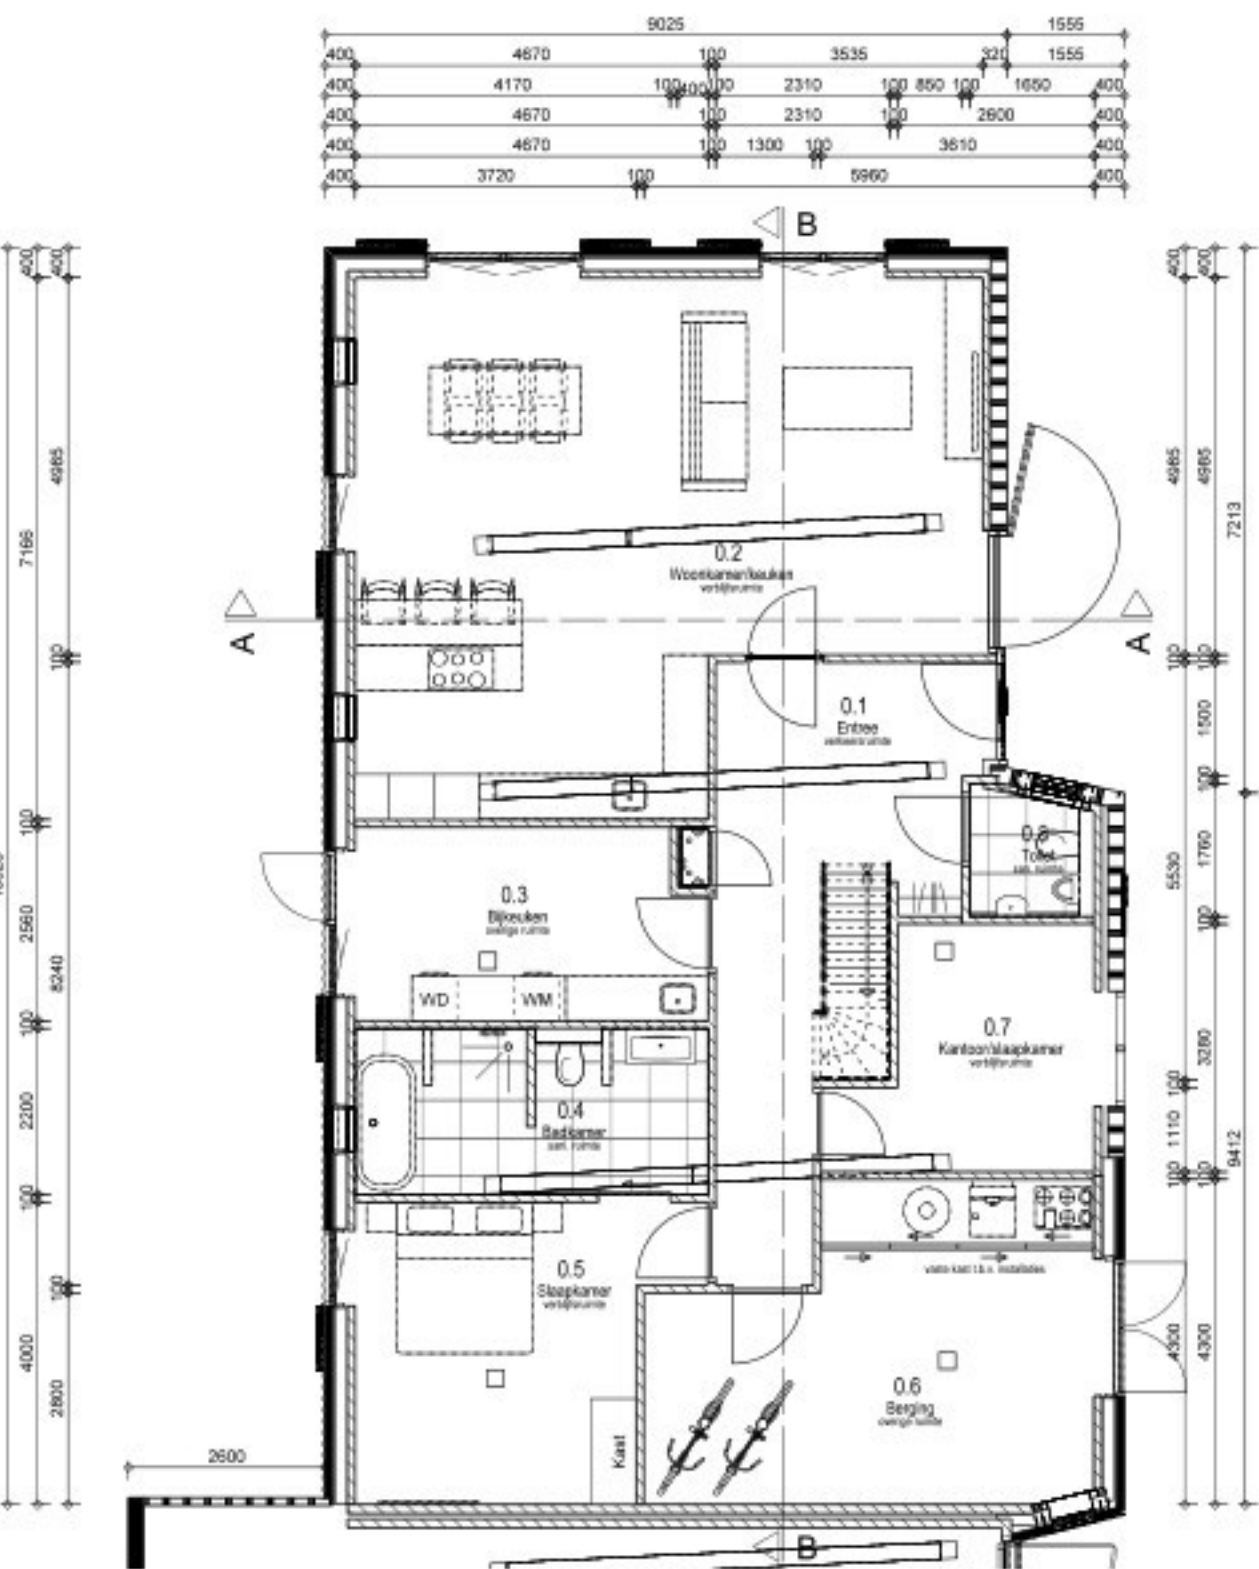


BEGANE GROND (GEWIJZIGD)

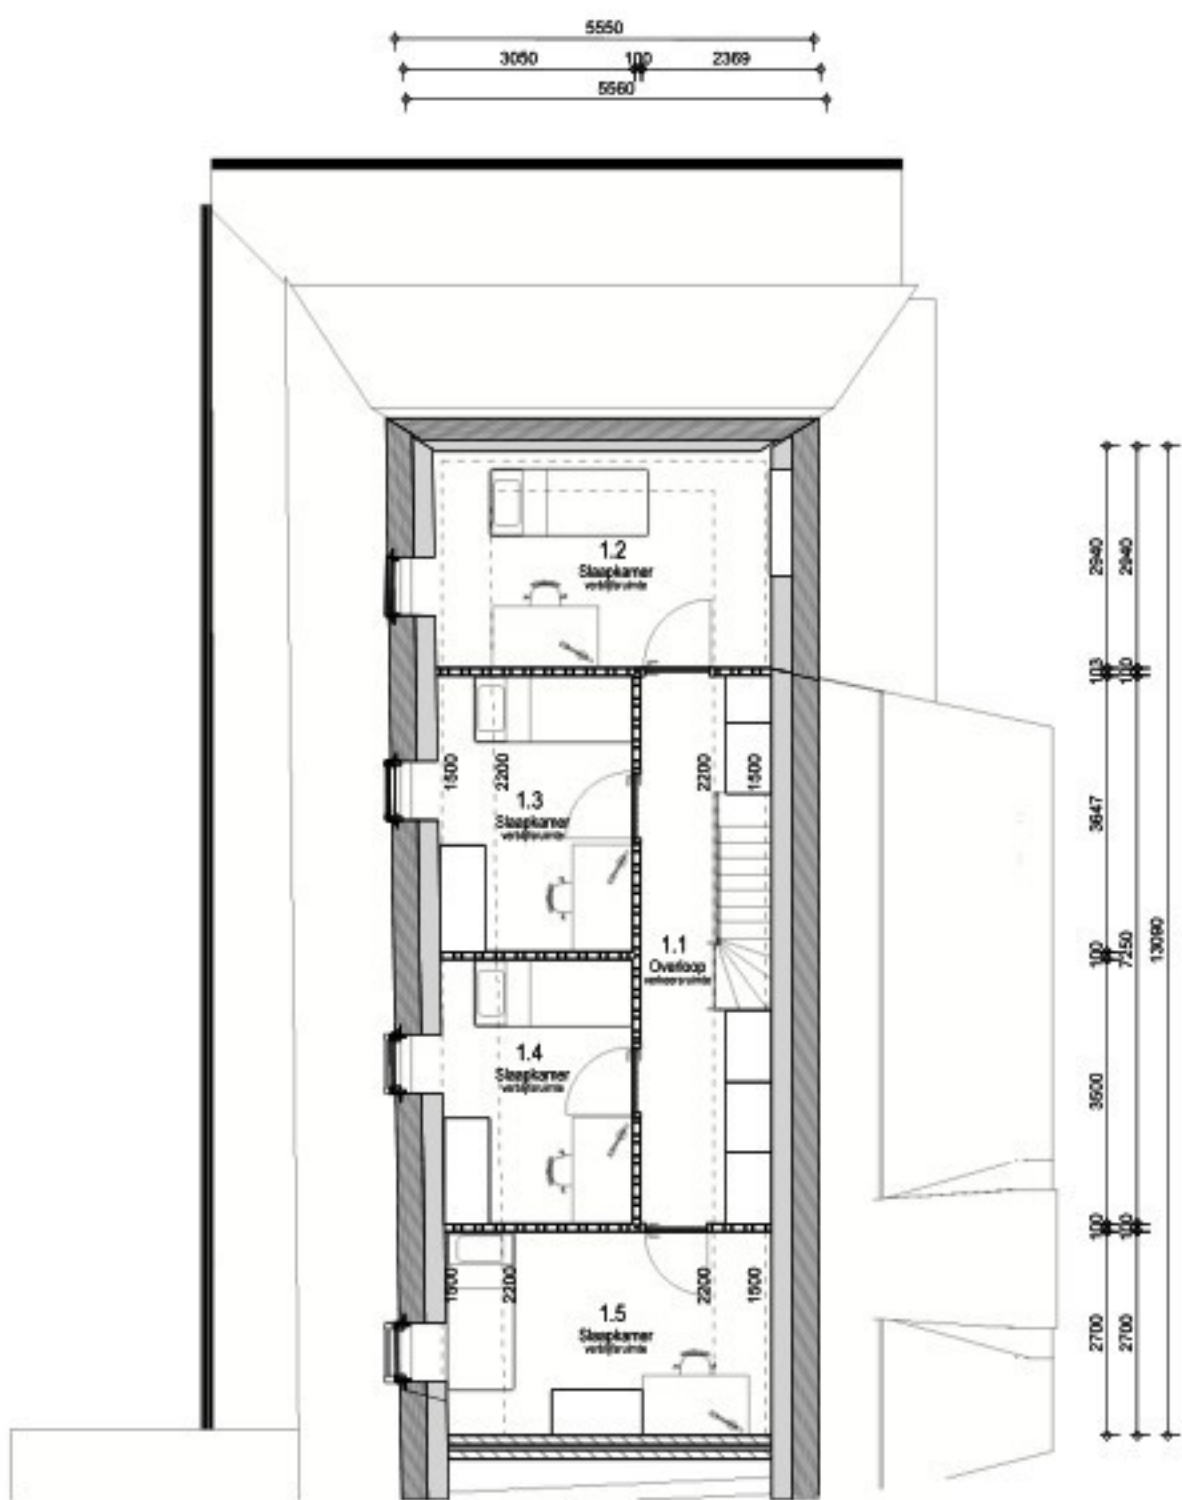

VERDIEPING (GEWIJZIGD)




DOORSNEDE A (GEWIJZIGD)

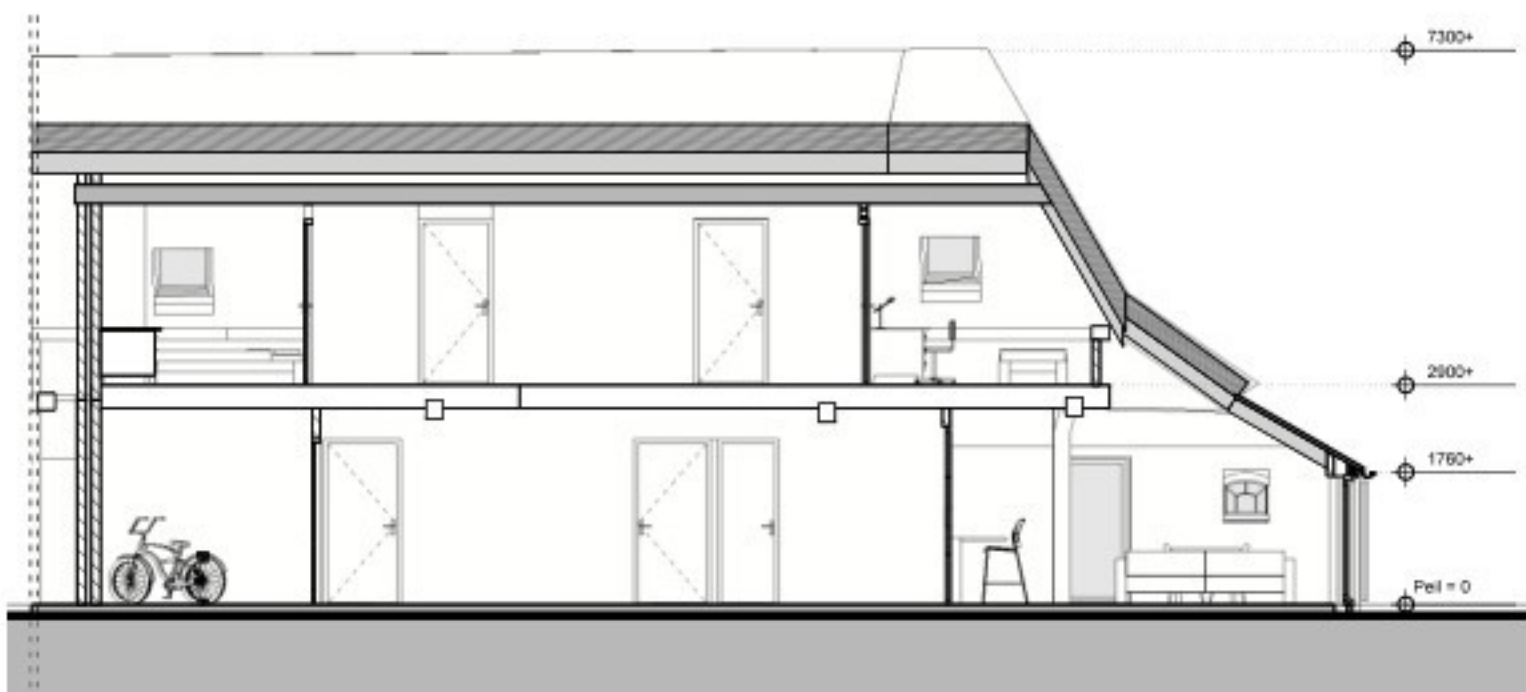

DOORSNEDE B (GEWIJZIGD)

KLEUREN & MATERIALEN		
onderdeel	materiaal	kleur
gevels	baksteen	rood/bruin
gevelbekleding	hout (horizontaal)	potdeksel zwart
kozijnen	hout	wit
ramen	hout	wit
deuren	hout	groen (afstemmen bestaand)
dakbedekking bestaand	riet	natuur
dakbedekking nieuw	dakpannen	gesmoord
boeiden	hout	wit
mastgoot	koper	natuur

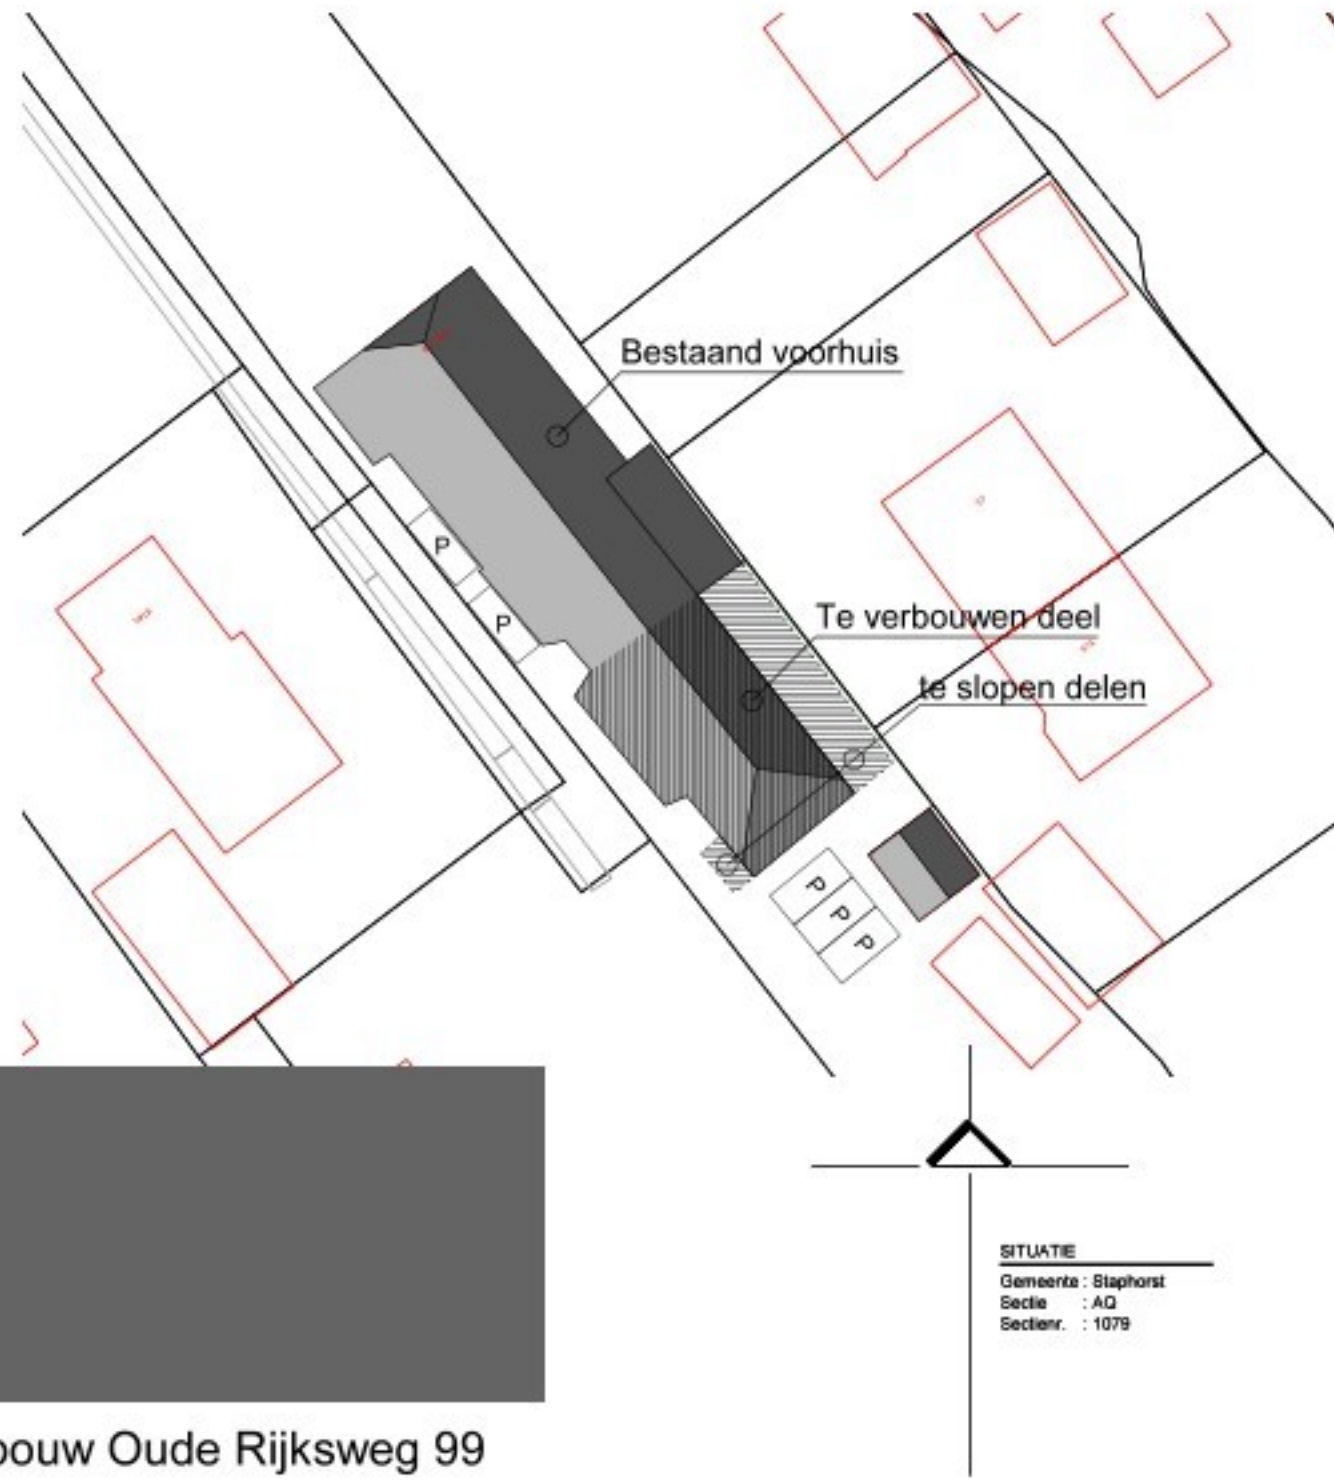

SITUATIE
Gemeente: Slaghorst
Sectie: AO
Sectienr.: 1079

Project:
Verbouw Oude Rijksweg 99
Onderdeel:
Gewijzigde situatie: Gevels, plattegronden, doorsnedes en situatie

Locatie:	Schaal: 1:100, 1:500	Datum: 20-06-2025	Projectnr: V1956
	Formaat: A1	Gew: 24-07-2025	Bladnr: 01.1
	Status: voorlopig	12-09-2025	
	Fase: aanvraag	22-09-2025	
		23-10-2025	