




Plattegrond

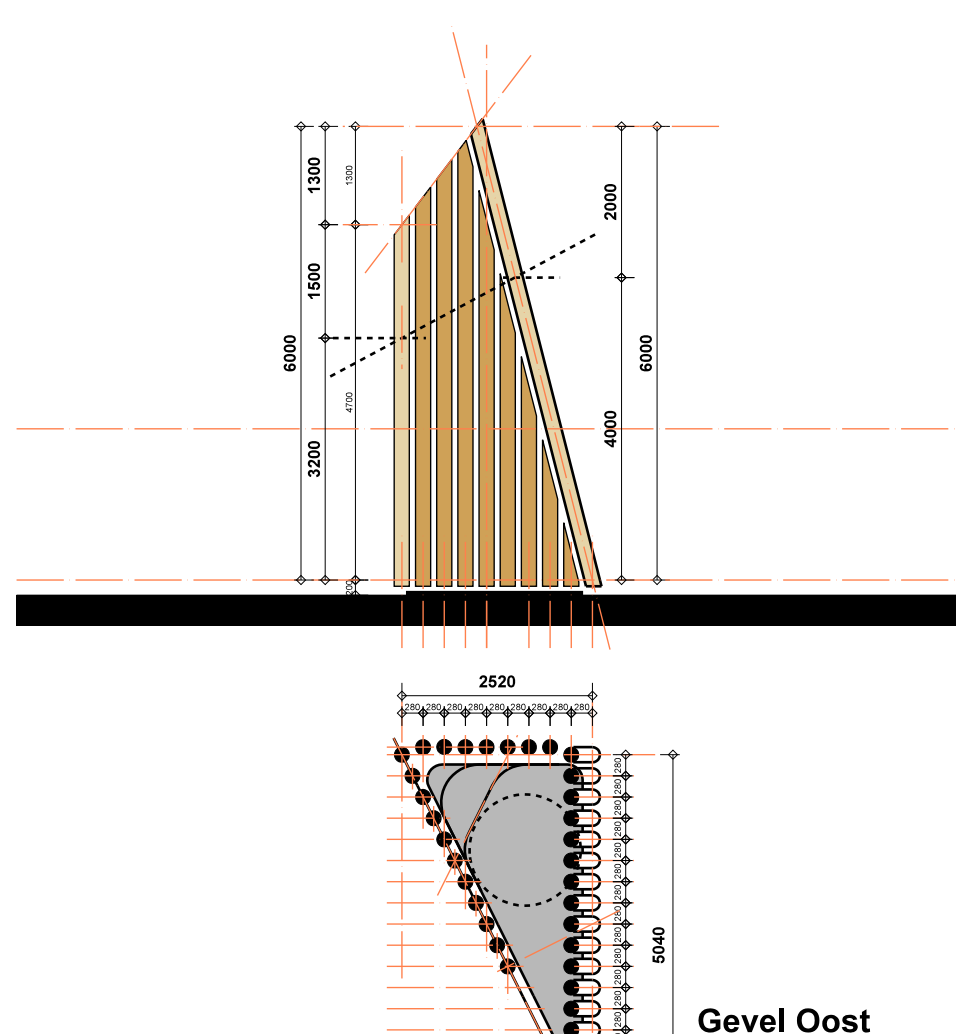

Plattegrond

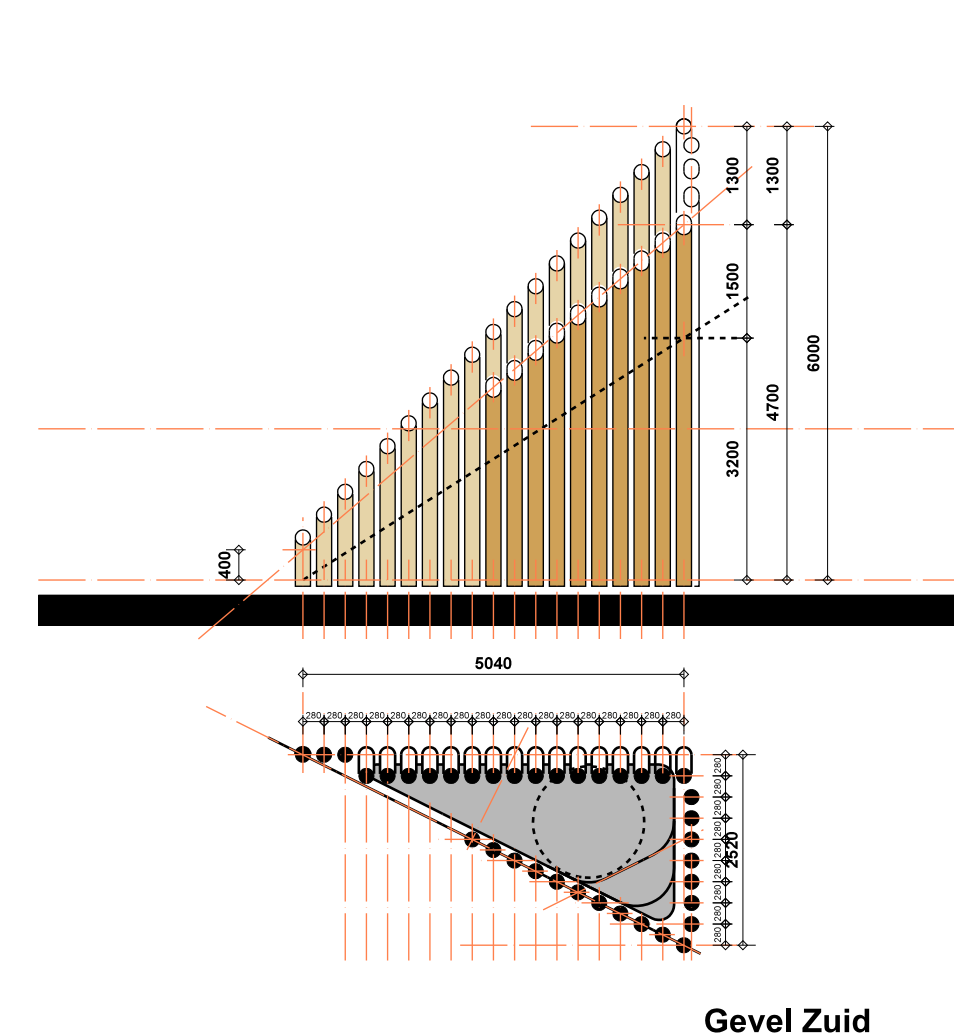

Plattegrond

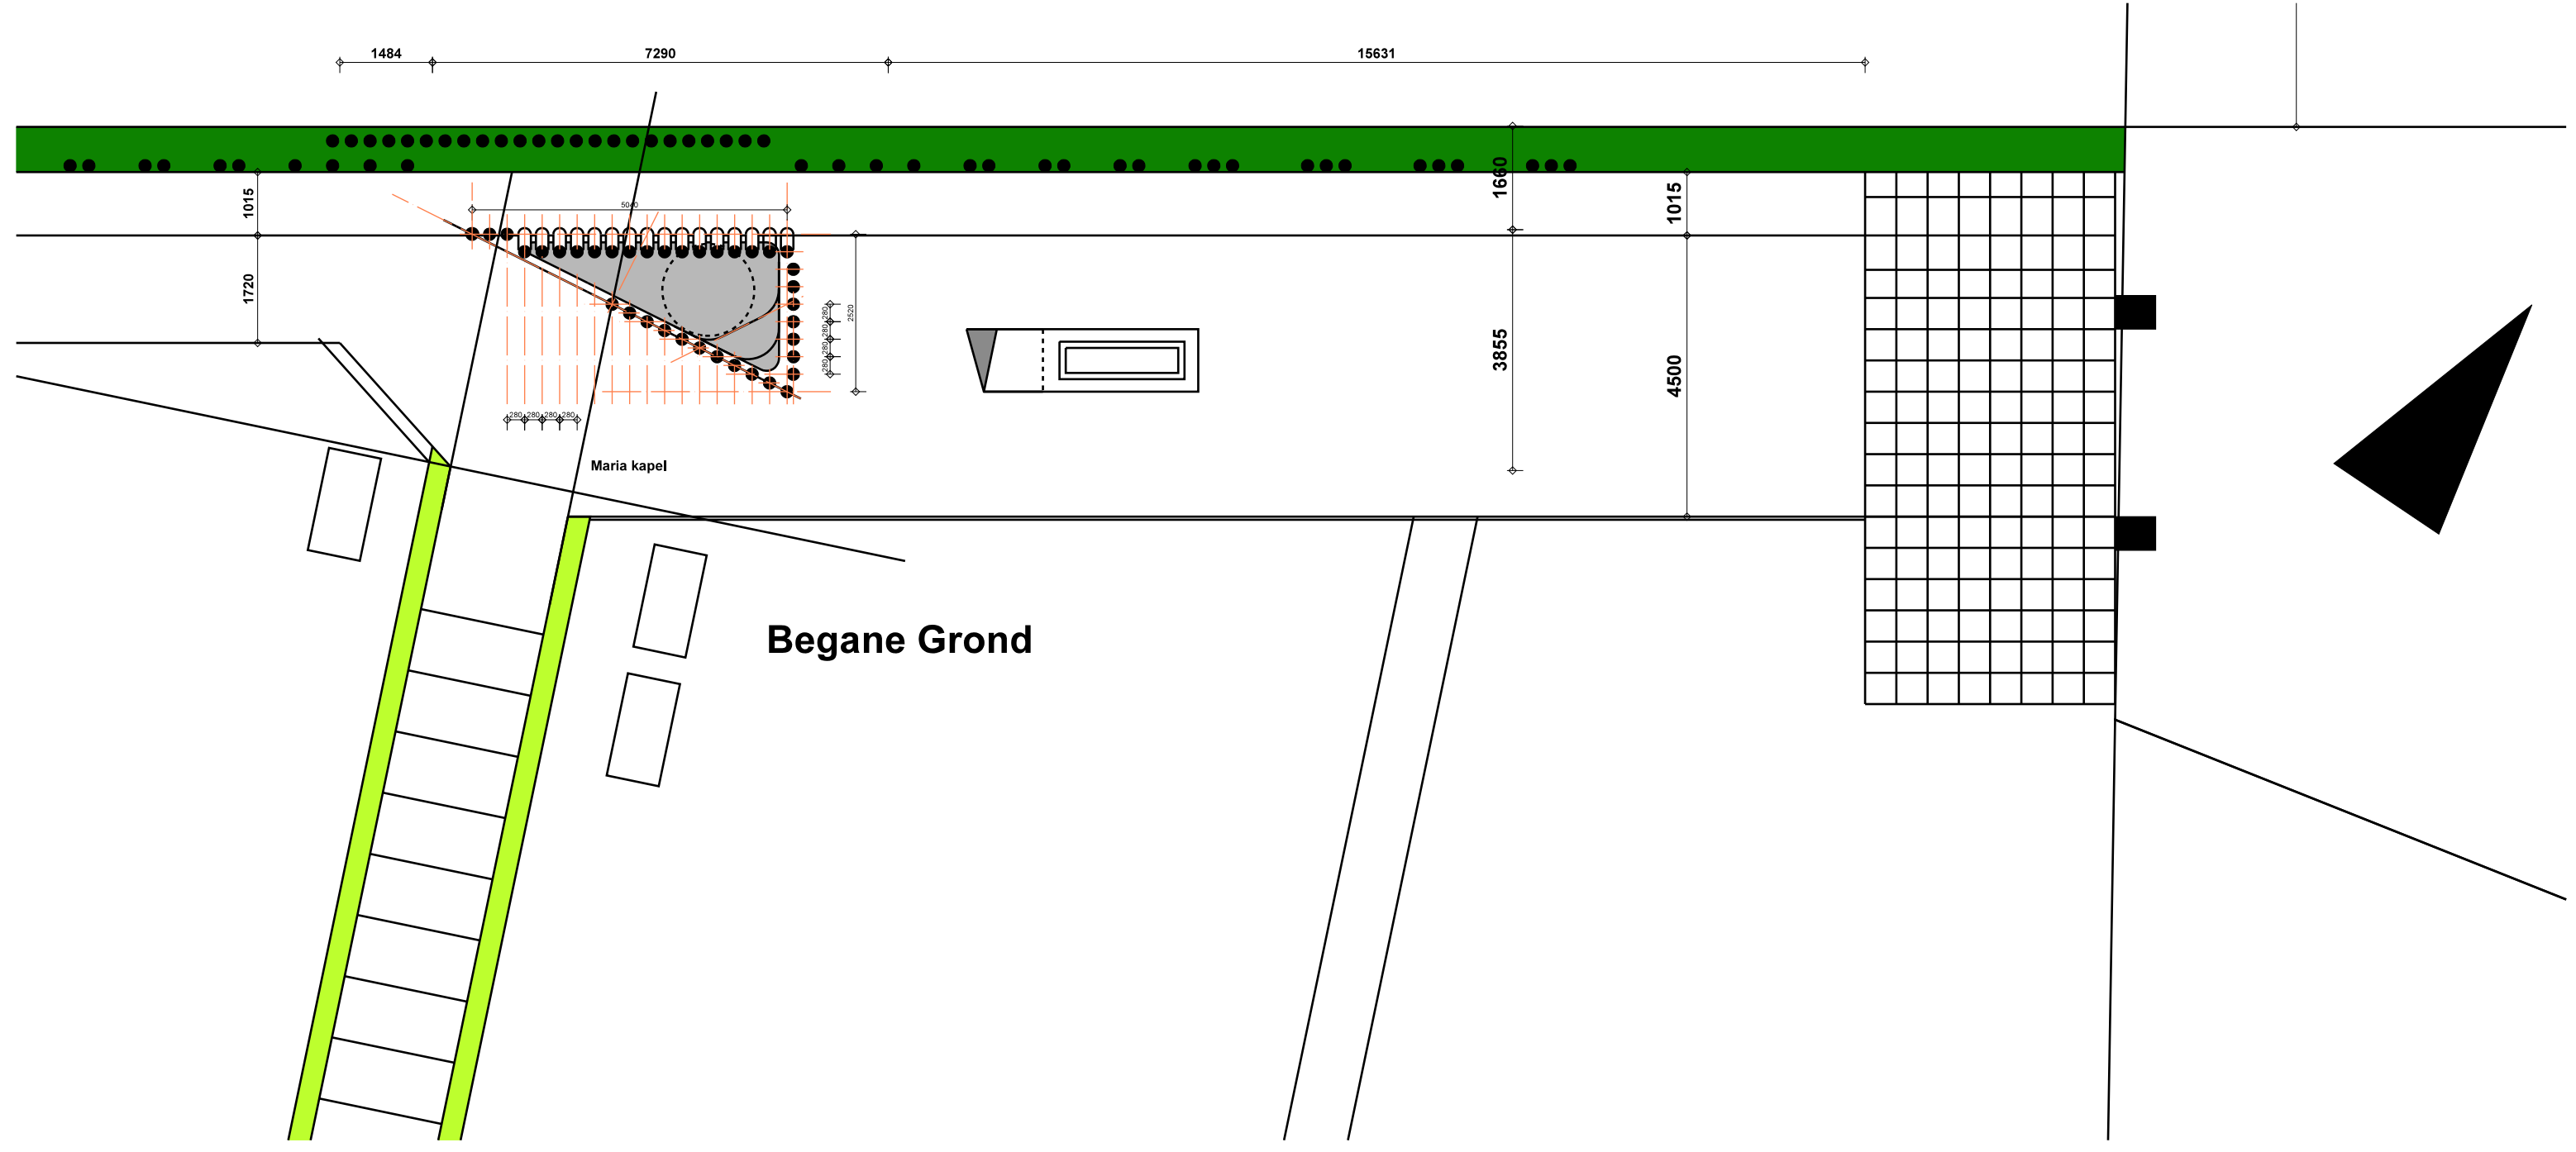

1166 S01
Voorstel Afscheids ruimte Kerkhof Walsberg
Definitief Voorstel

Schaal 1 : 100 gew. d.d. 06.09.2024