

BOUWVOORBEREIDINGSTEKENING

PLAATSEN DAKKAPEL

26-012



fam. XXXXXXXXXX

Vliersingel 67
5754 DR Deurne

13-10-2026 / A: 14-10-2026

1:100

mr. Beumersstraat 40
5986 CE Beringe
mob. 06 23210656
e-mail: info@wijhers.nl
www.wijhers.nl

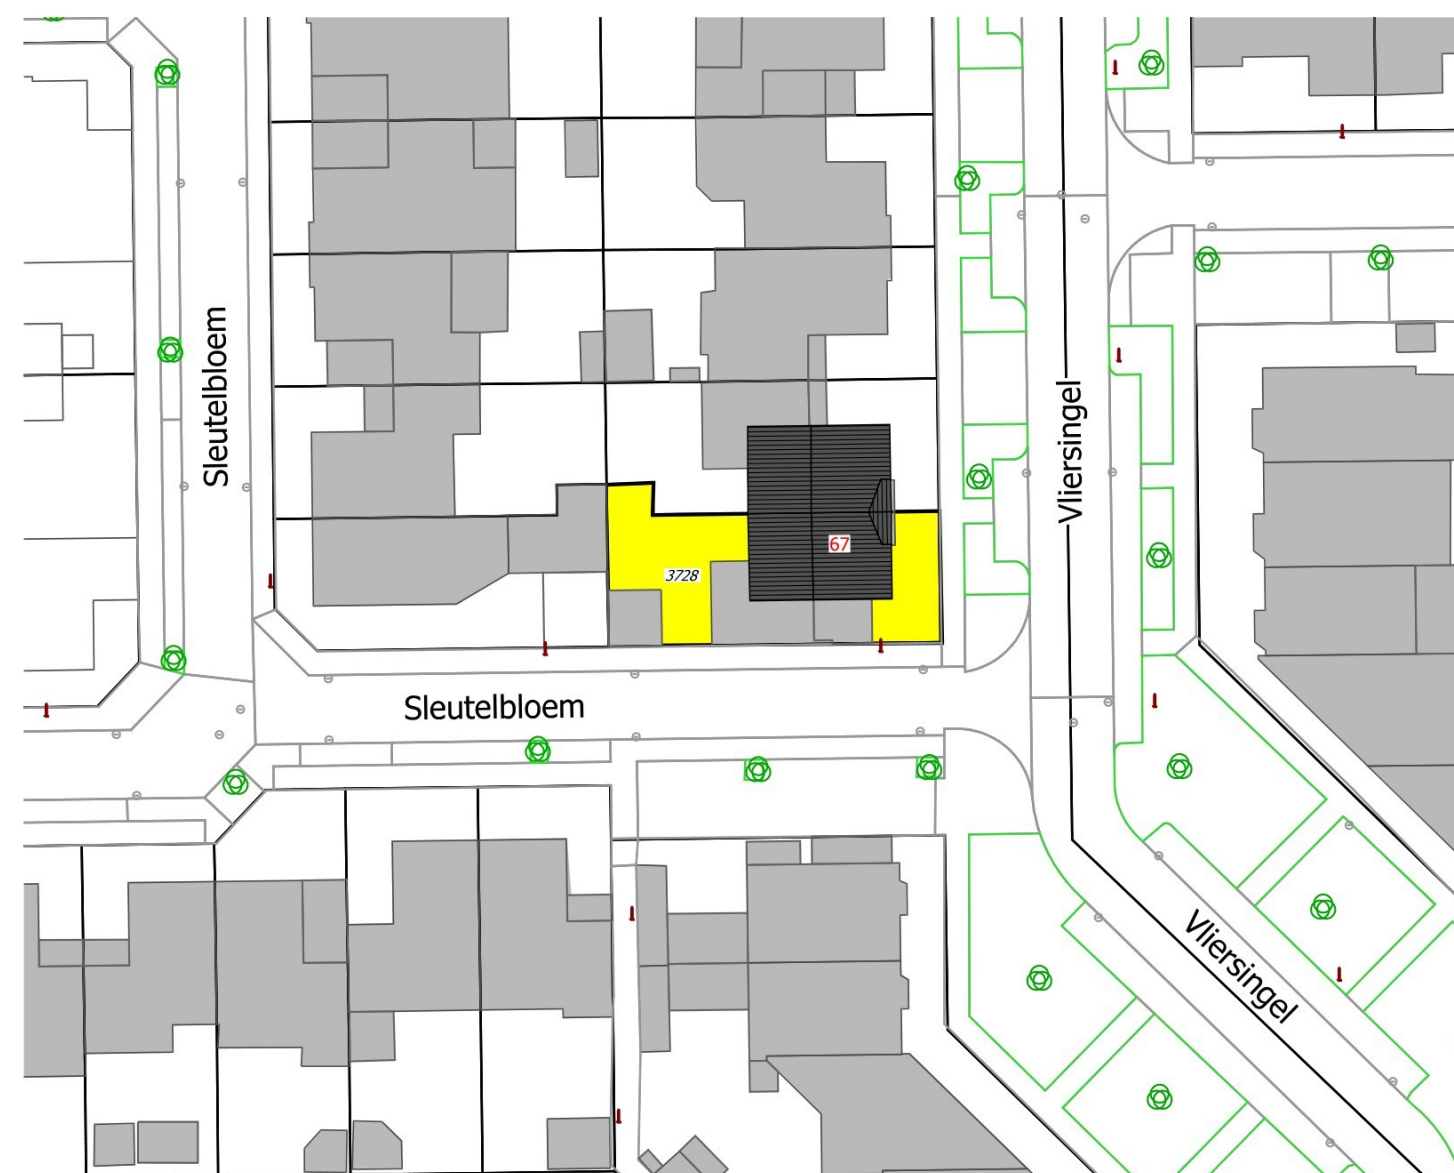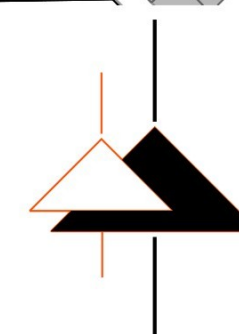

situatie gemeente Deurne
sectie C, nr. 3728
schaal 1: 500

BEST AAND





VOORGEVEL
oostgevel





LINKER ZIJGEVEL
zuidgevel

onderdeel:	GEVELS	get.: LW	datum: 13-10-2026	bladnr.: B.1	werknr.: 26-012
		schaal: 1:100	gew.:		



ACHTERGEVEL
westgevel

onderdeel:	GEVELS	get.: LW	datum: 13-10-2026	bladnr.: B.1a	werknr.: 26-012
		schaal: 1:100	gew.:		

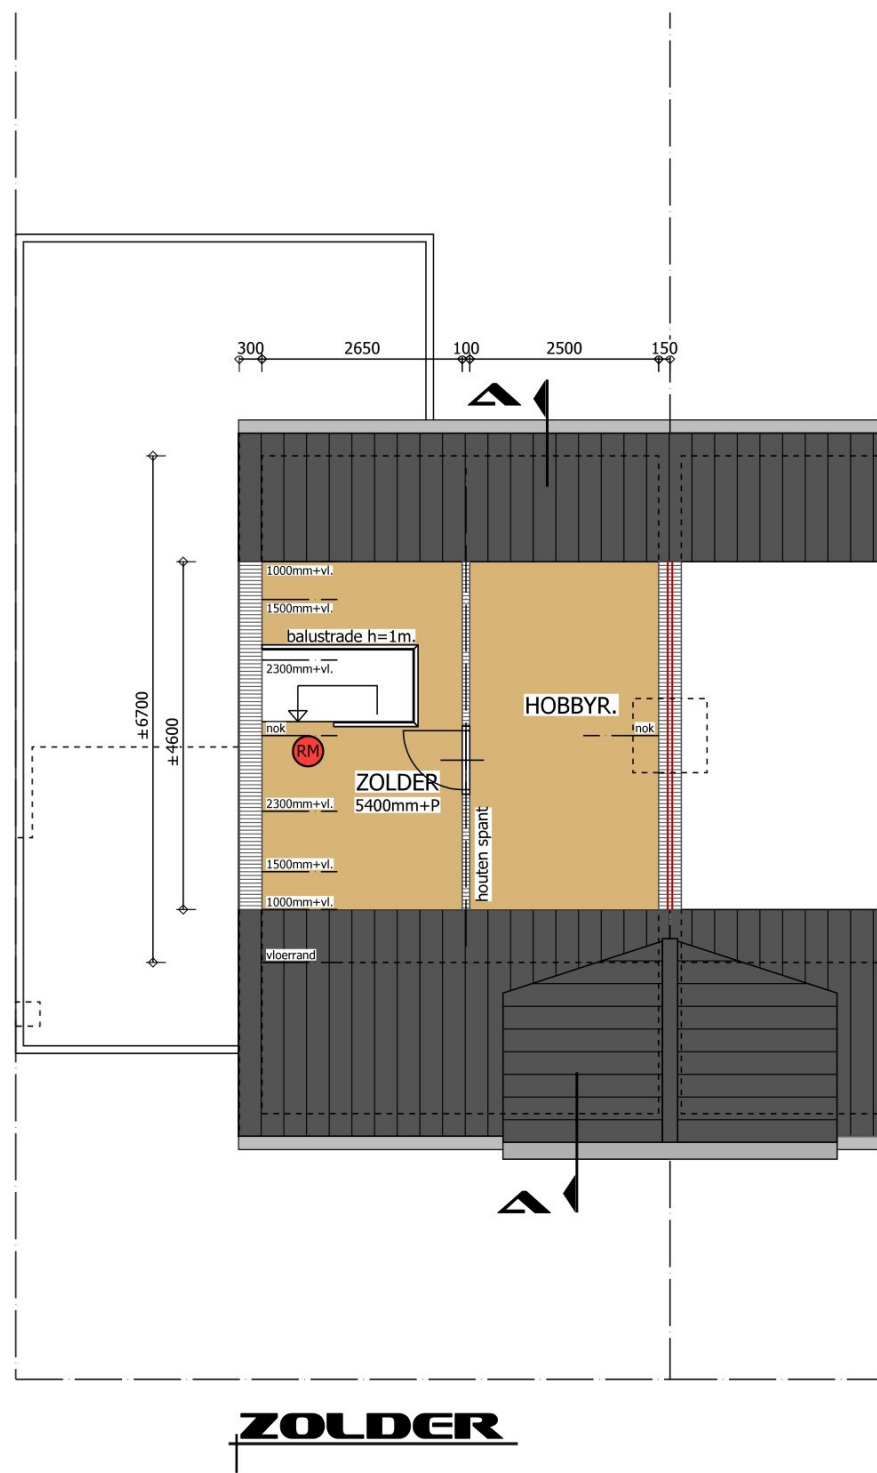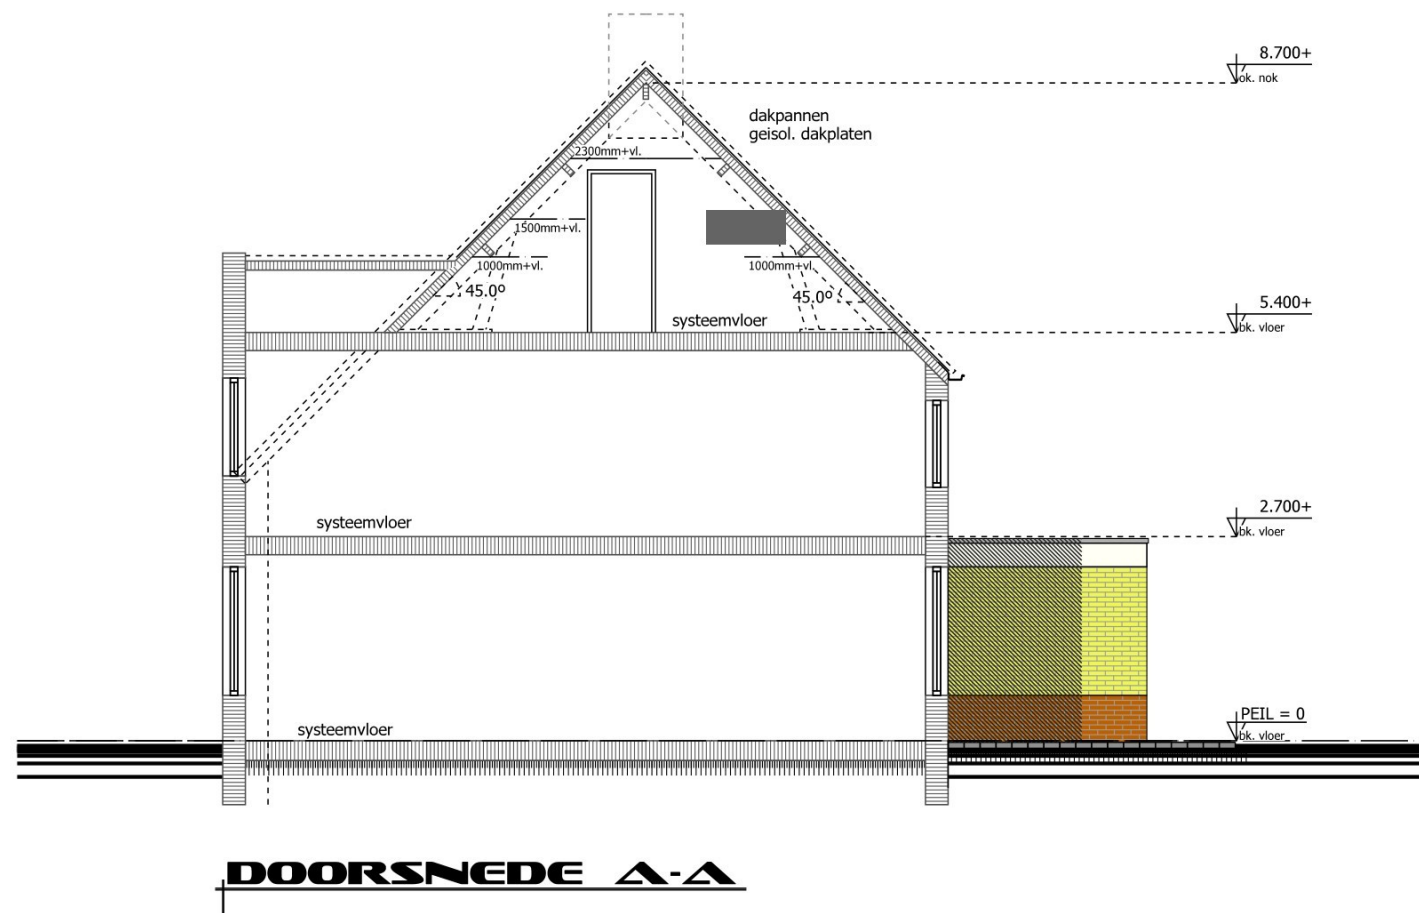

! METEN IS WETEN!!
! MATEN IN WERK TE CONTROLEREN!!

onderdeel:	PLATTEGROND - DOORSNEDE	get.: LW	datum: 13-10-2026	bladnr.: B.2	werknr.: 26-012
		schaal: 1:100	gew.:		

NIEUW





VOORGEVEL
oostgevel



LINKER ZIJGEVEL
zuidgevel

onderdeel:	GEVELS	get.: LW	datum: 13-10-2026	bladnr.: B.10	werknr.: 26-012
		schaal: 1:100	gew.: A: 14-10-2026		



onderdeel:

GEVELS

get.: LW

datum: 13-10-2026

bladnr.:


B.10a





werknr.:

26-012

schaal: 1:100

gew.: A: 14-10-2026

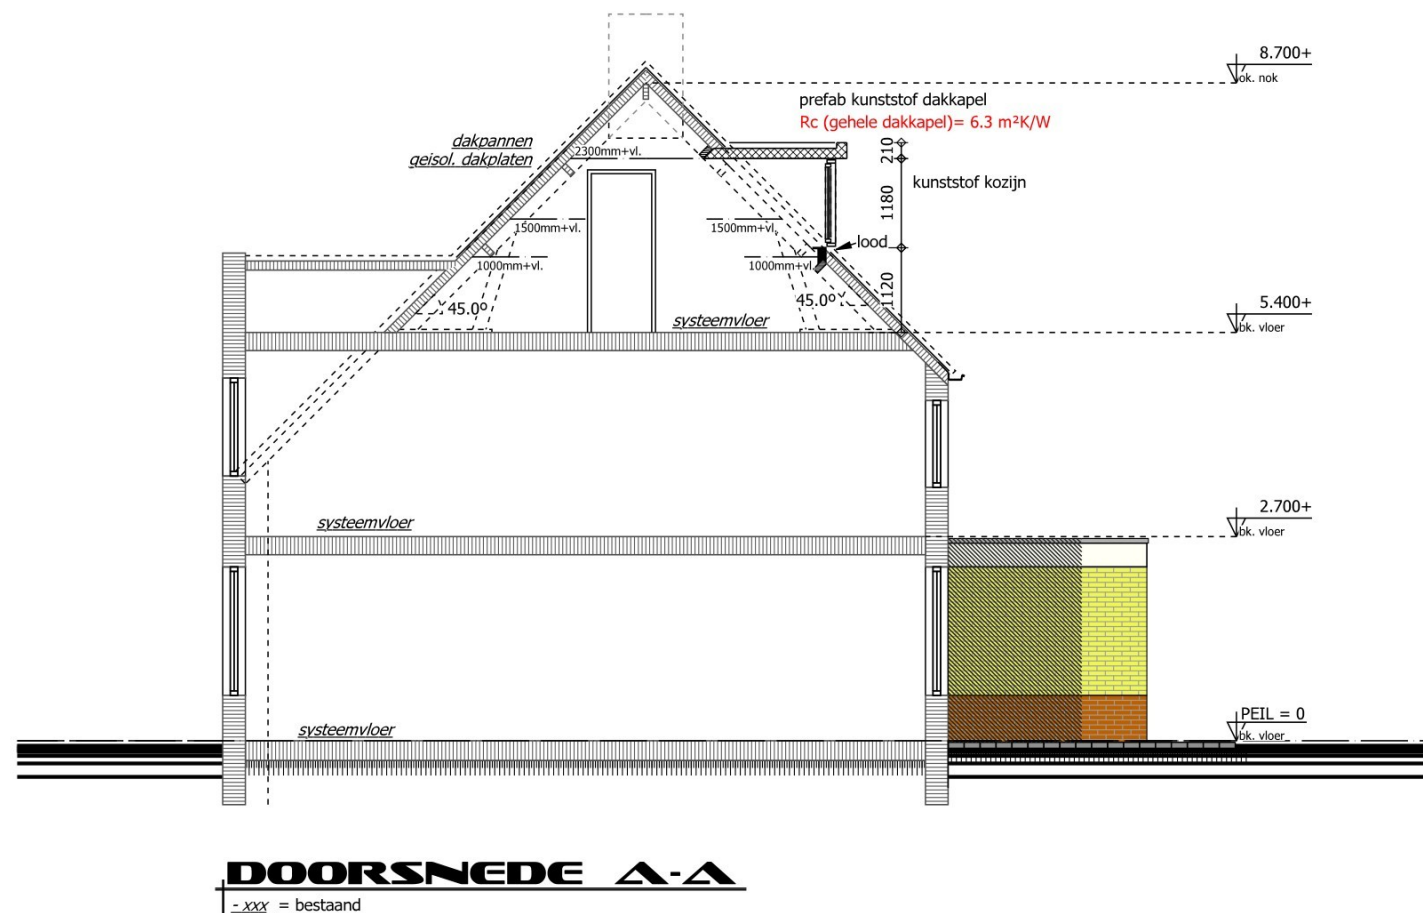

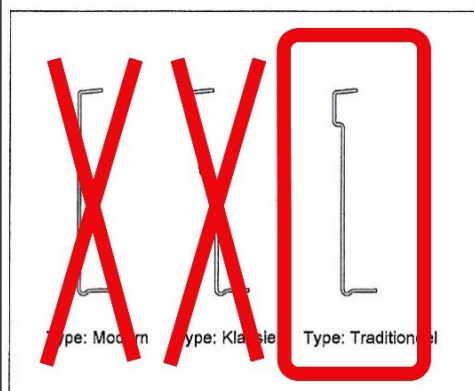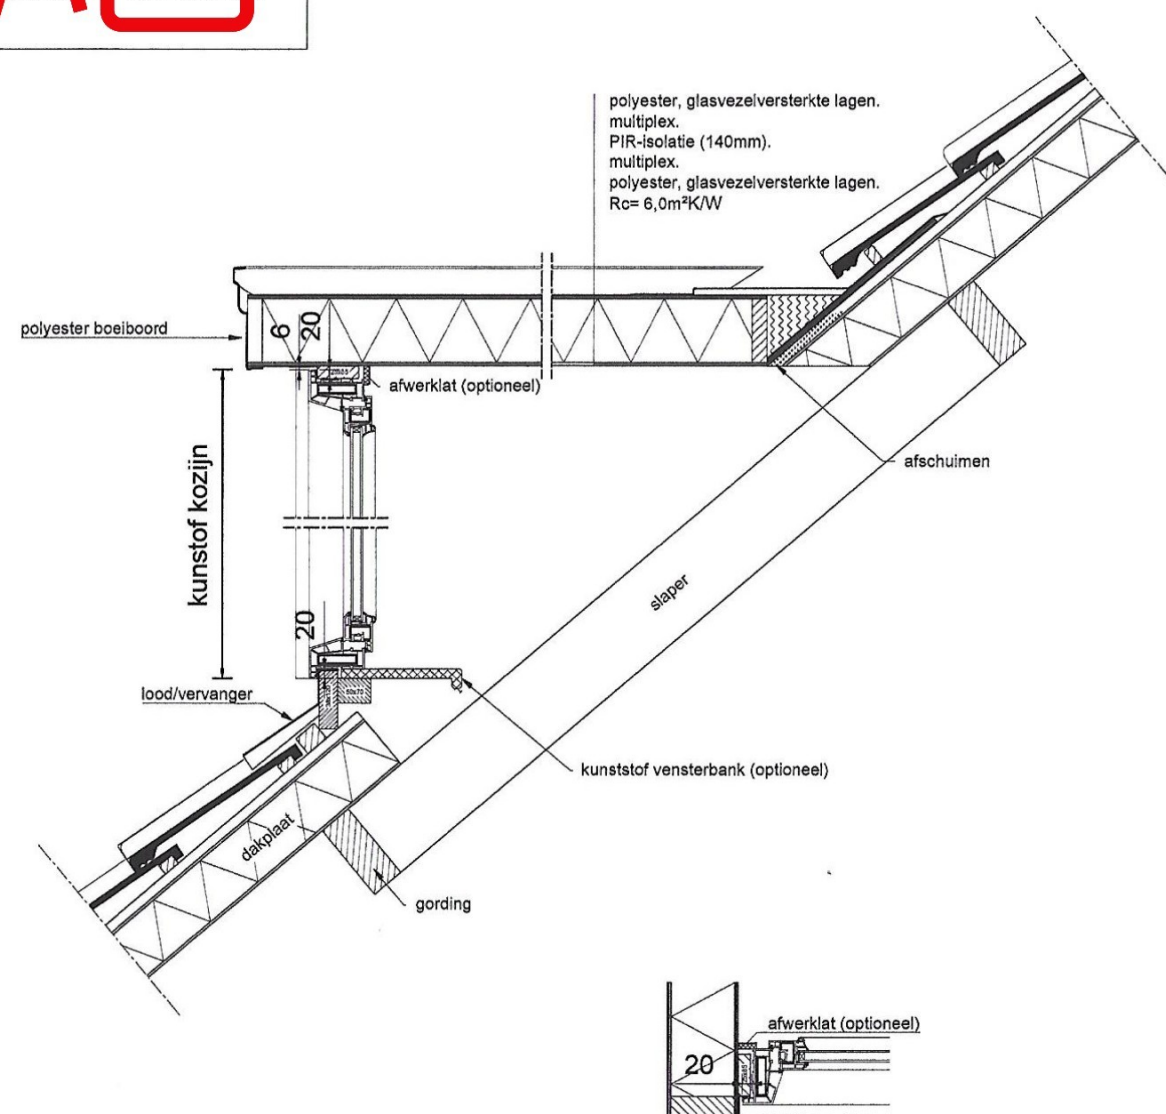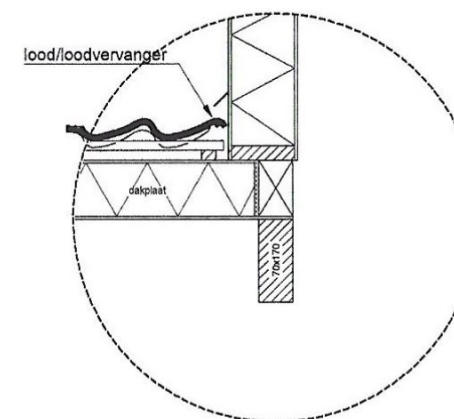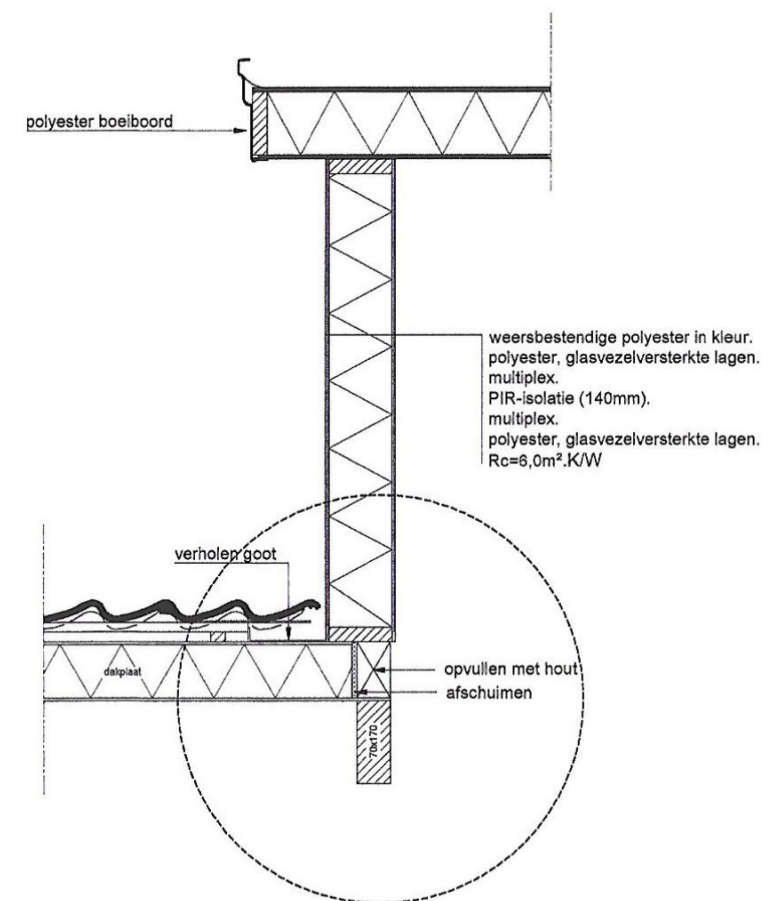

Klant / Referentie: Voorbeeld Top Line dakkapel

Voorbeeld tekening

Aantal:

Datum: 13-10-2026 Schaal: --

Definitief:

opdrachtgever:


fam. XXXXXXXXXX
Vliersingel 67
5754 DR Deurne

werknr.:

26-012

POLYWORKX
DAKKAPEL


Nijverheidsstraat 16
5531 AA Bladel (NL)
T: +31(0)497 820220
www.polyworkx.nl
www.polyworkxdakkapel.nl

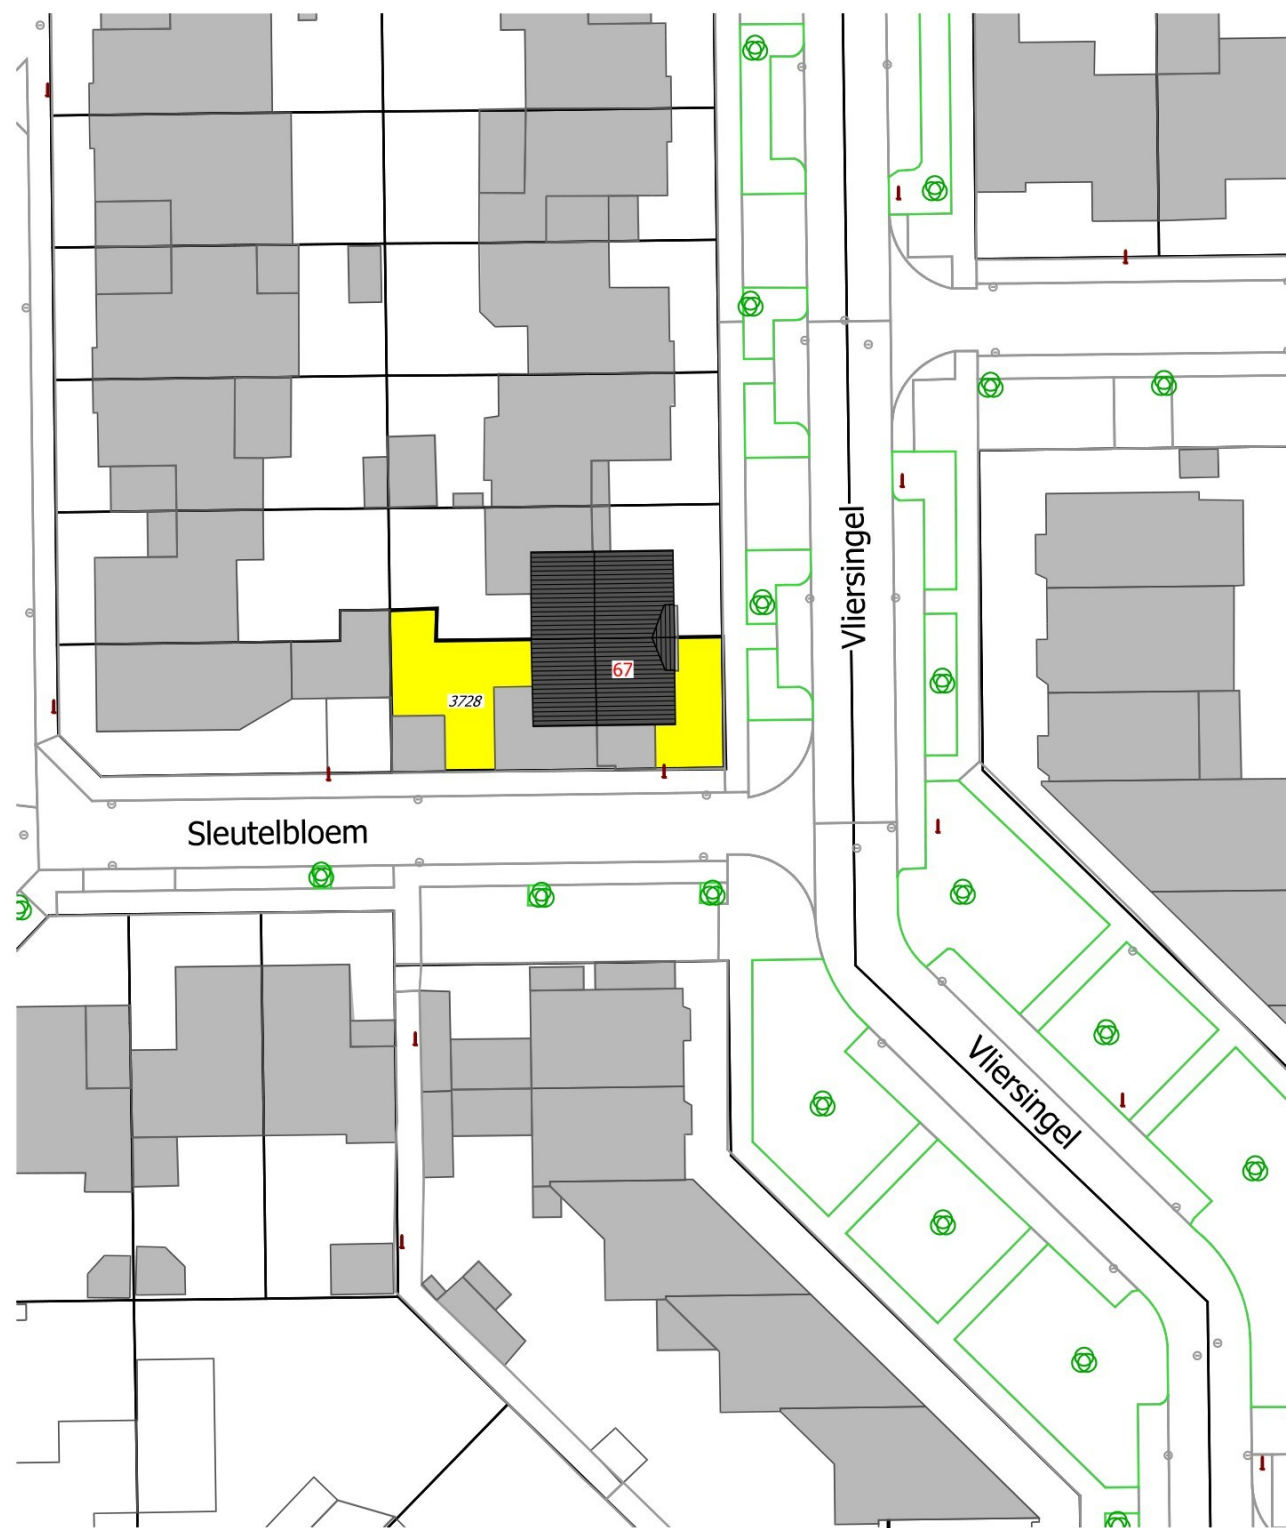

BESTAAND



situatie gemeente Venlo
sectie C, nr. 2787

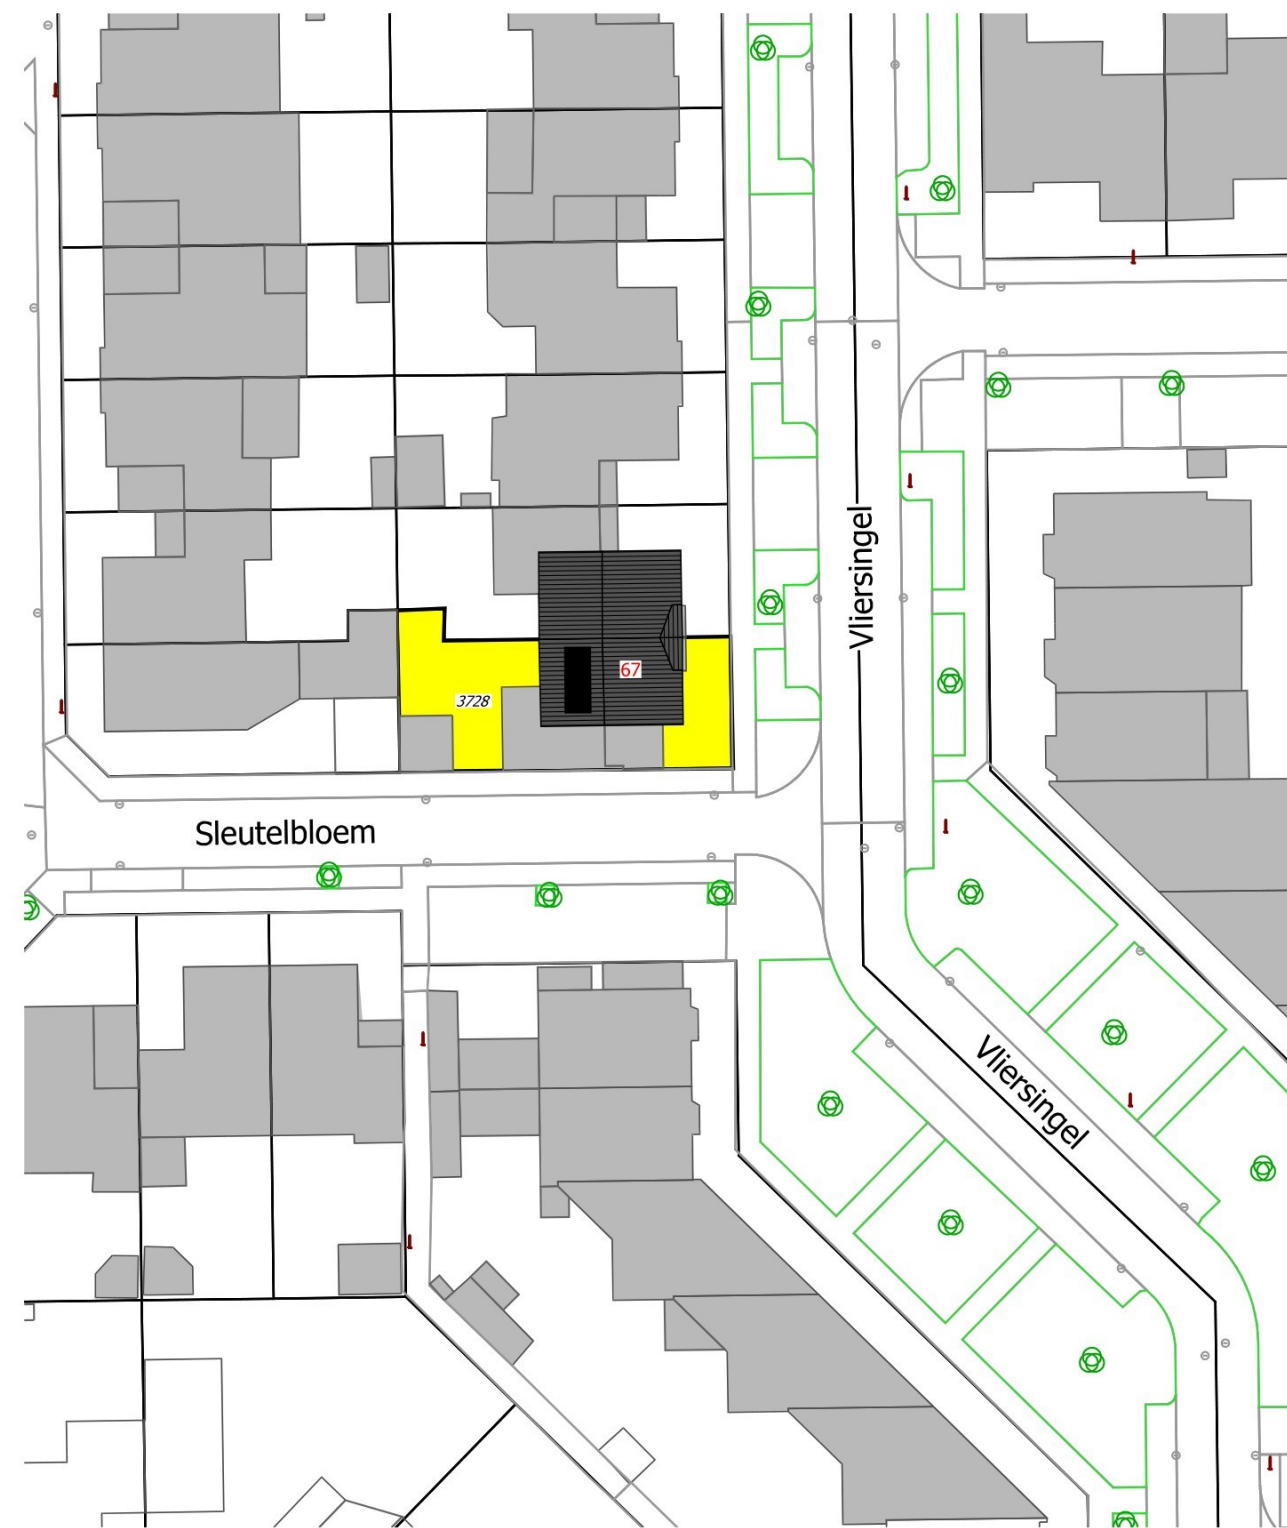

NIEUW

onderdeel:

SITUATIE

get.: LW

schaal: 1:500

datum: 13-10-2026

gew.:

bladnr.:

S.1

werknr.:

26-012