



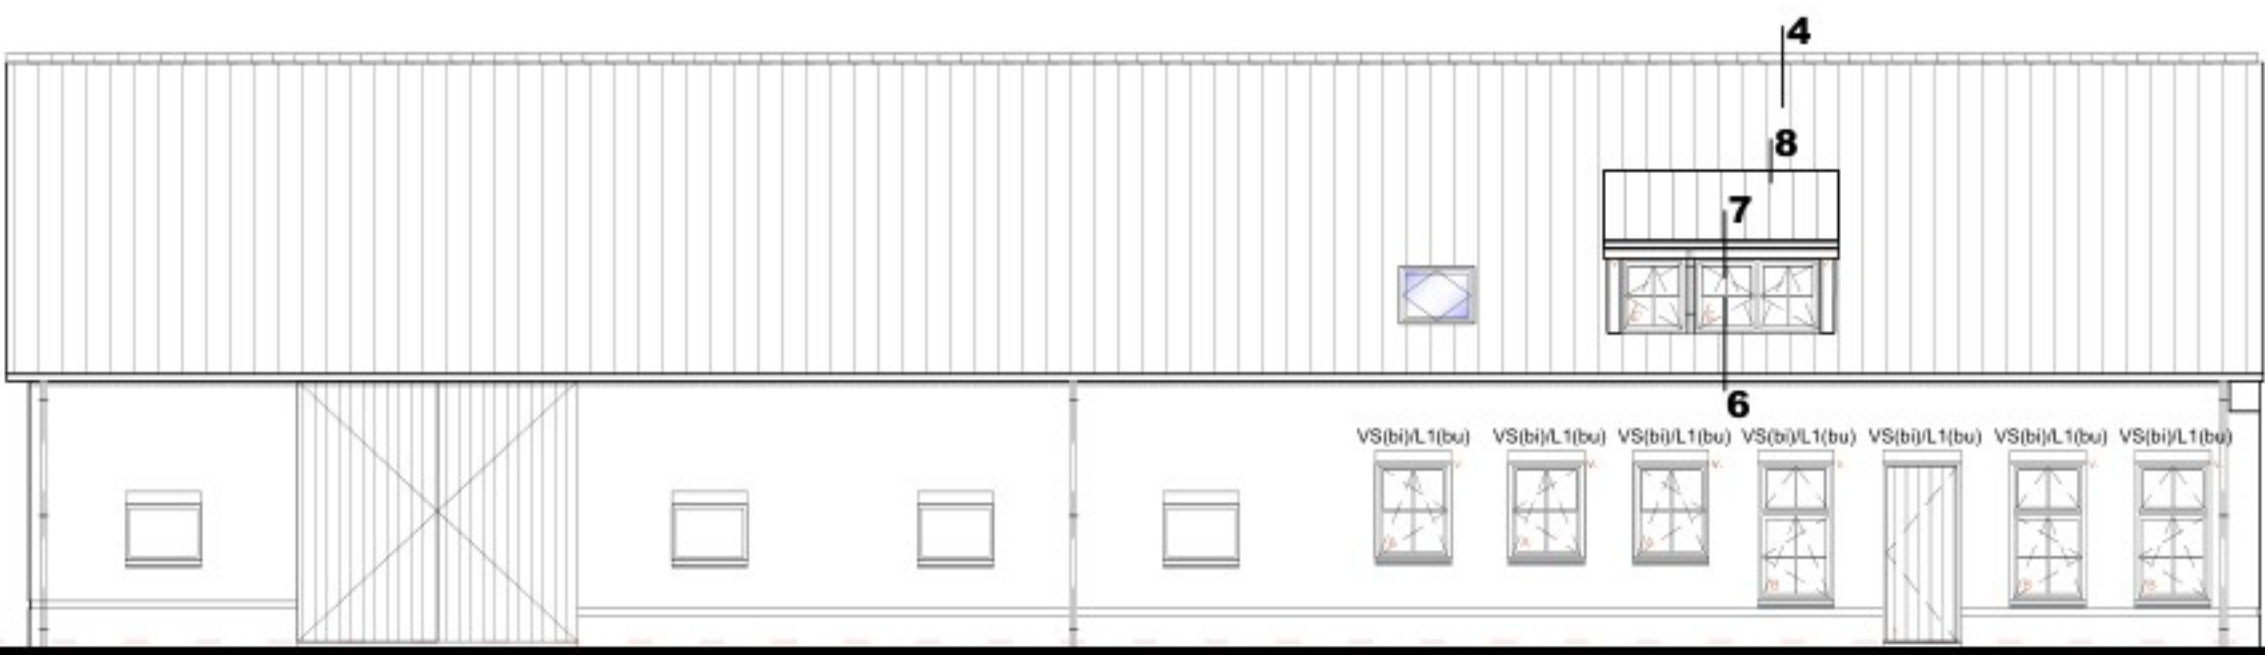


VOORGEVEL

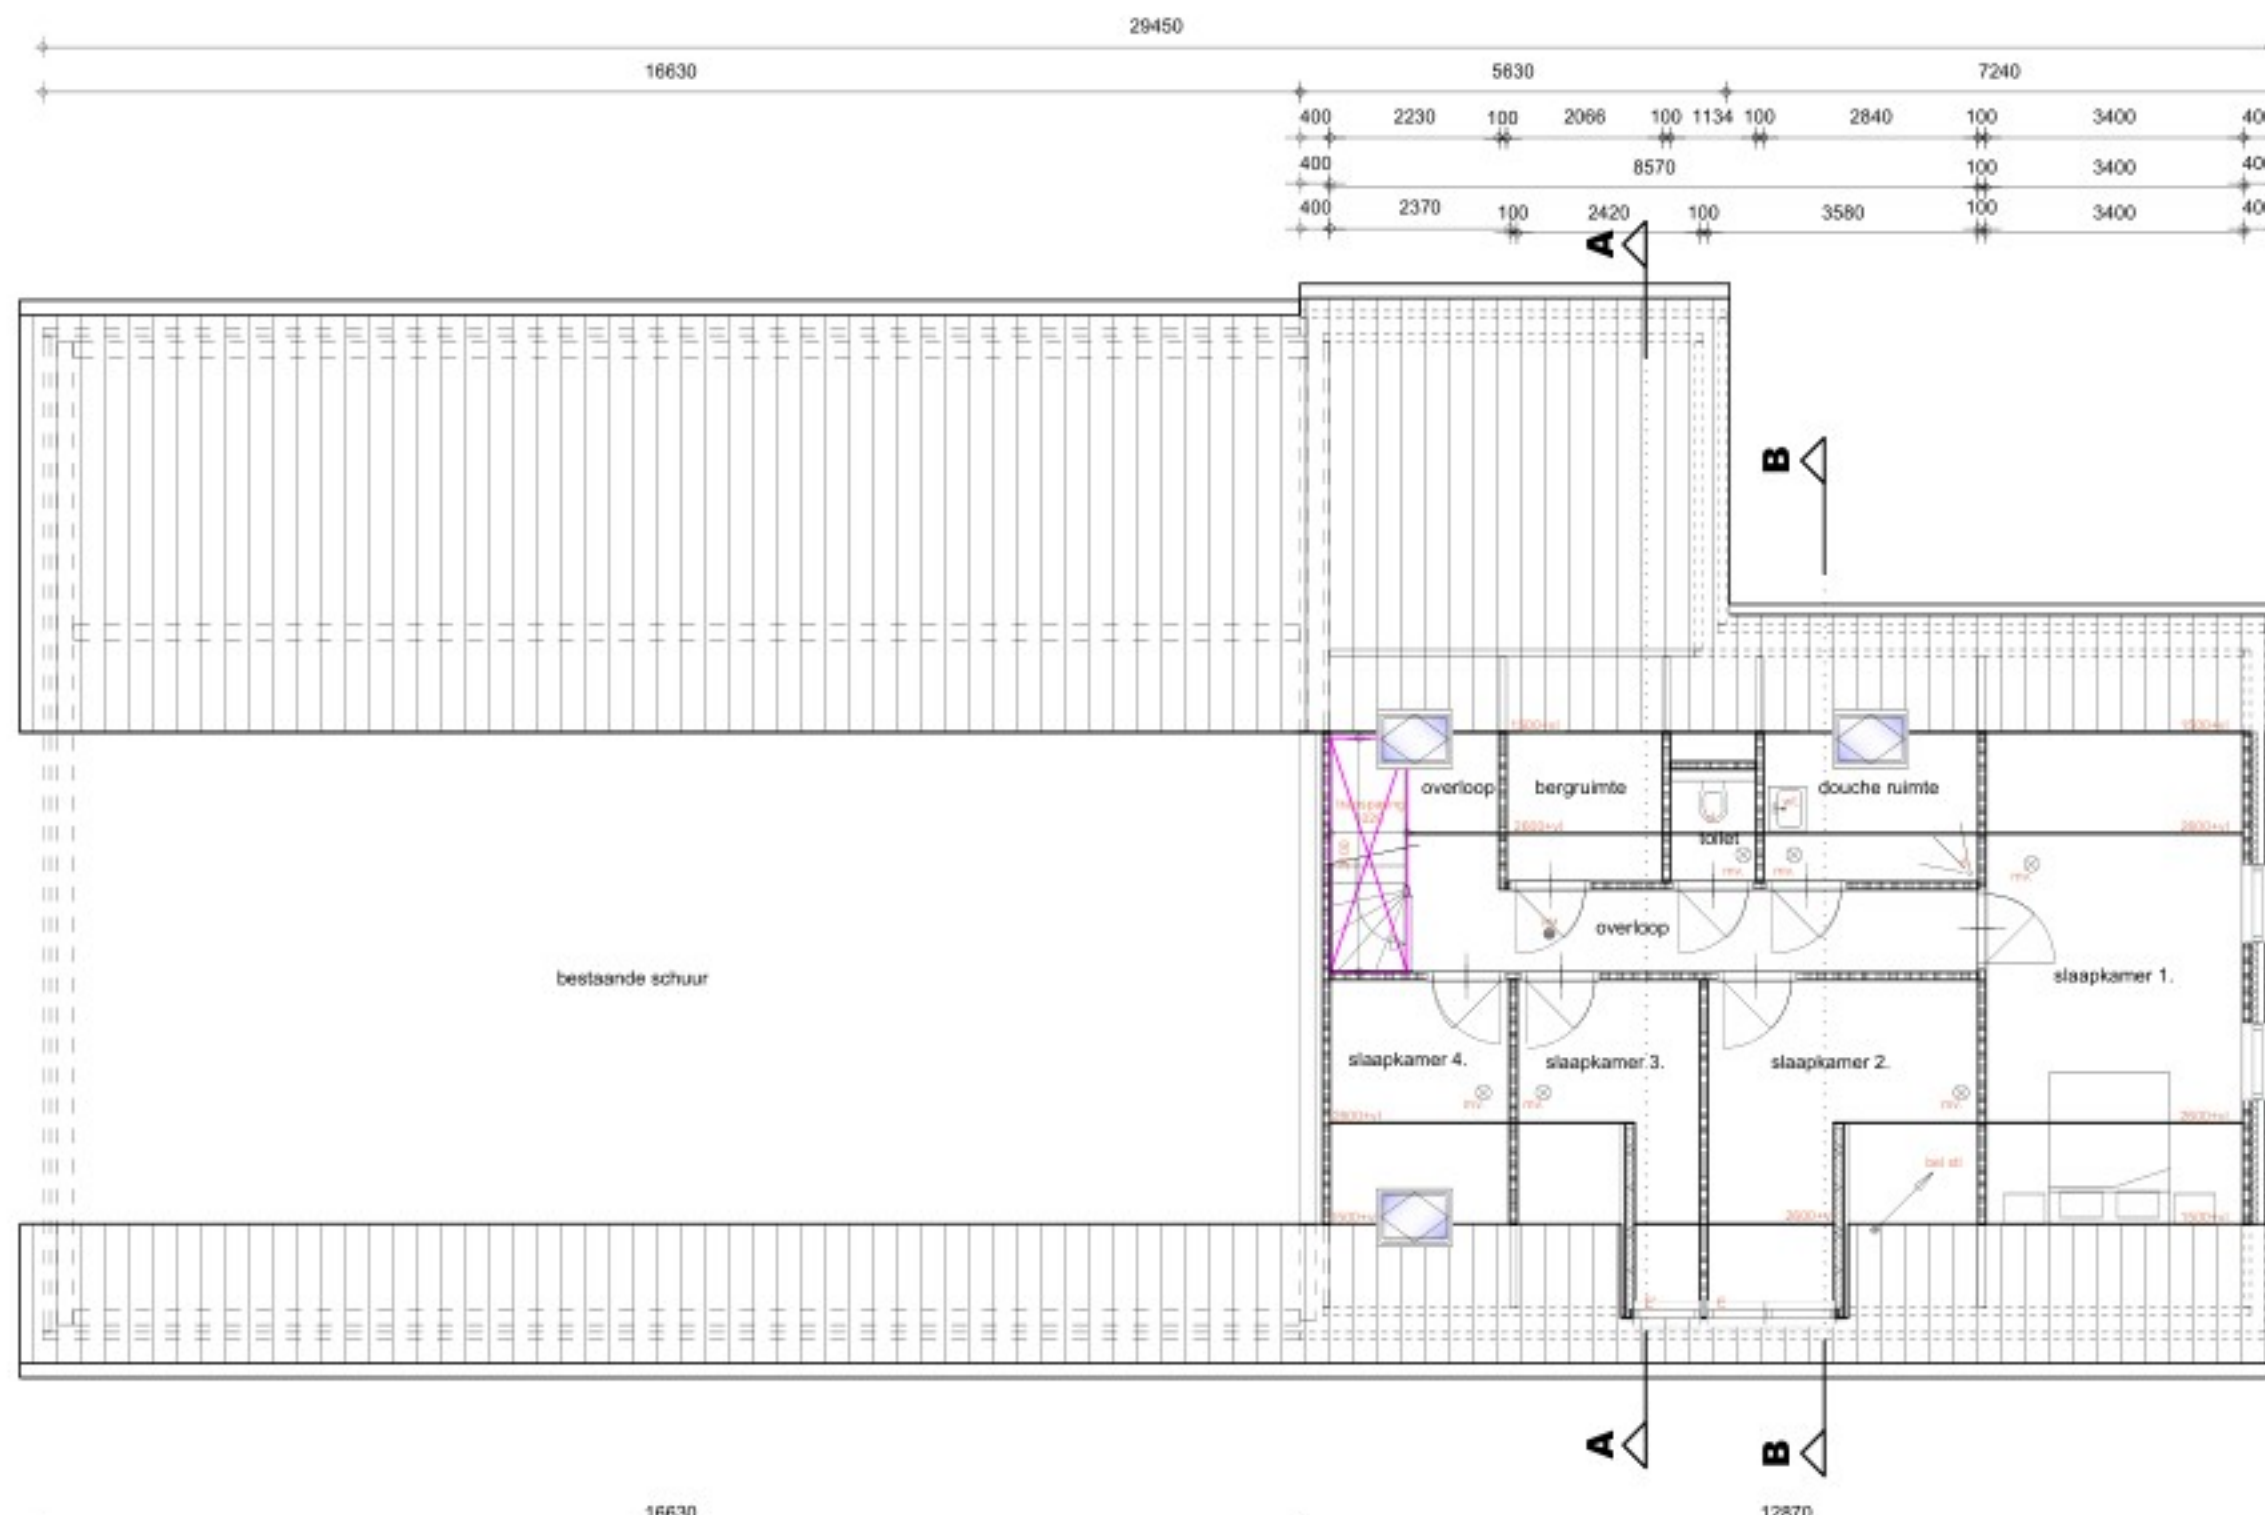


RECHTER ZIJGEVEL


OVERZICHT BUITENKOZIJNEN

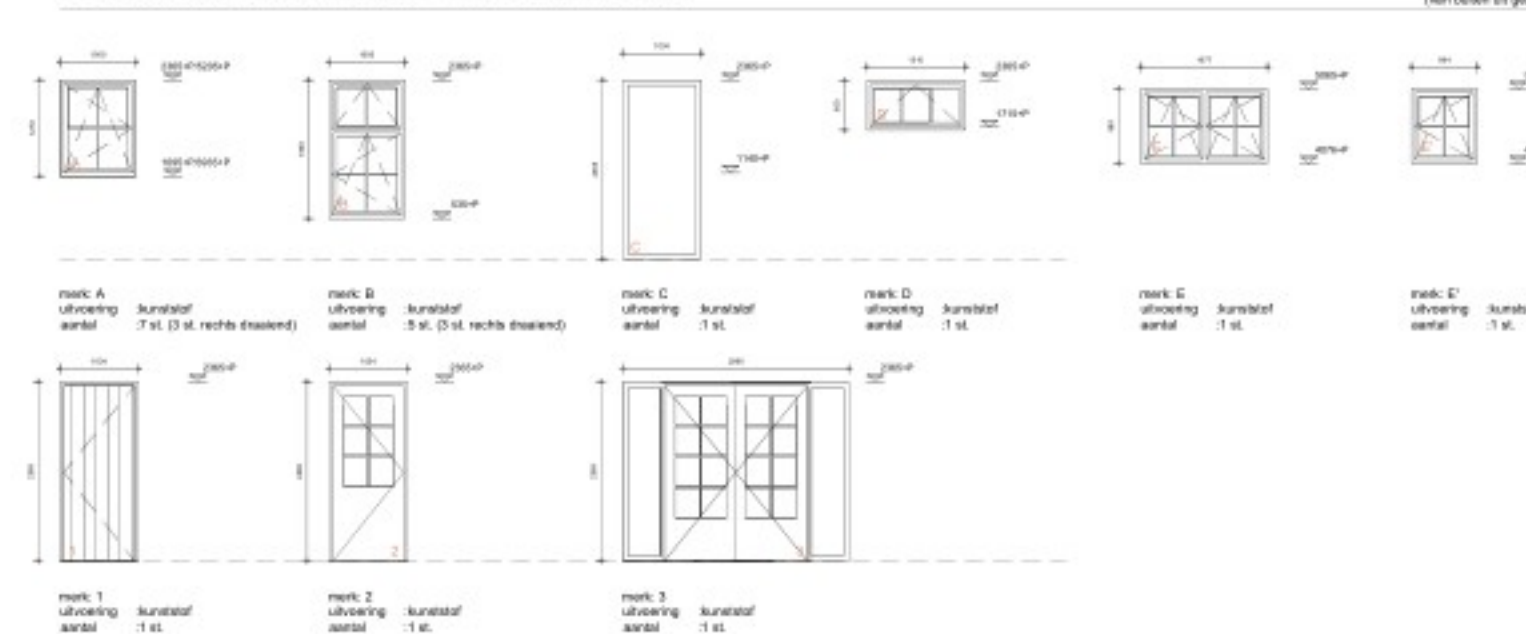


Aantallen, draarichting etc. volgens overzicht buitenkozijn en gevel aanzichten.
Maatvoeringen aantal draarichtingen controleren.
Alle deuren en ramen etc. voorzien van de nodige condens- en lochtprofielen.
De kozijnen rondom voorzien van de nodige locht en waterkeringen.
Glasopeningen voorzien van HR++ beglazing (ongelijke dikten) U= 1,2W/m²K.
Hang- en sluitwerk ect. dienen te voldoen aan NEN 5096, weerstandklasse 2.
Bovenkant dorpel toegangsdeuren max. 20mm+ peil.
Glasvlakken tot 850mm+ vier uitvoeren in ietselfelge beglazing.

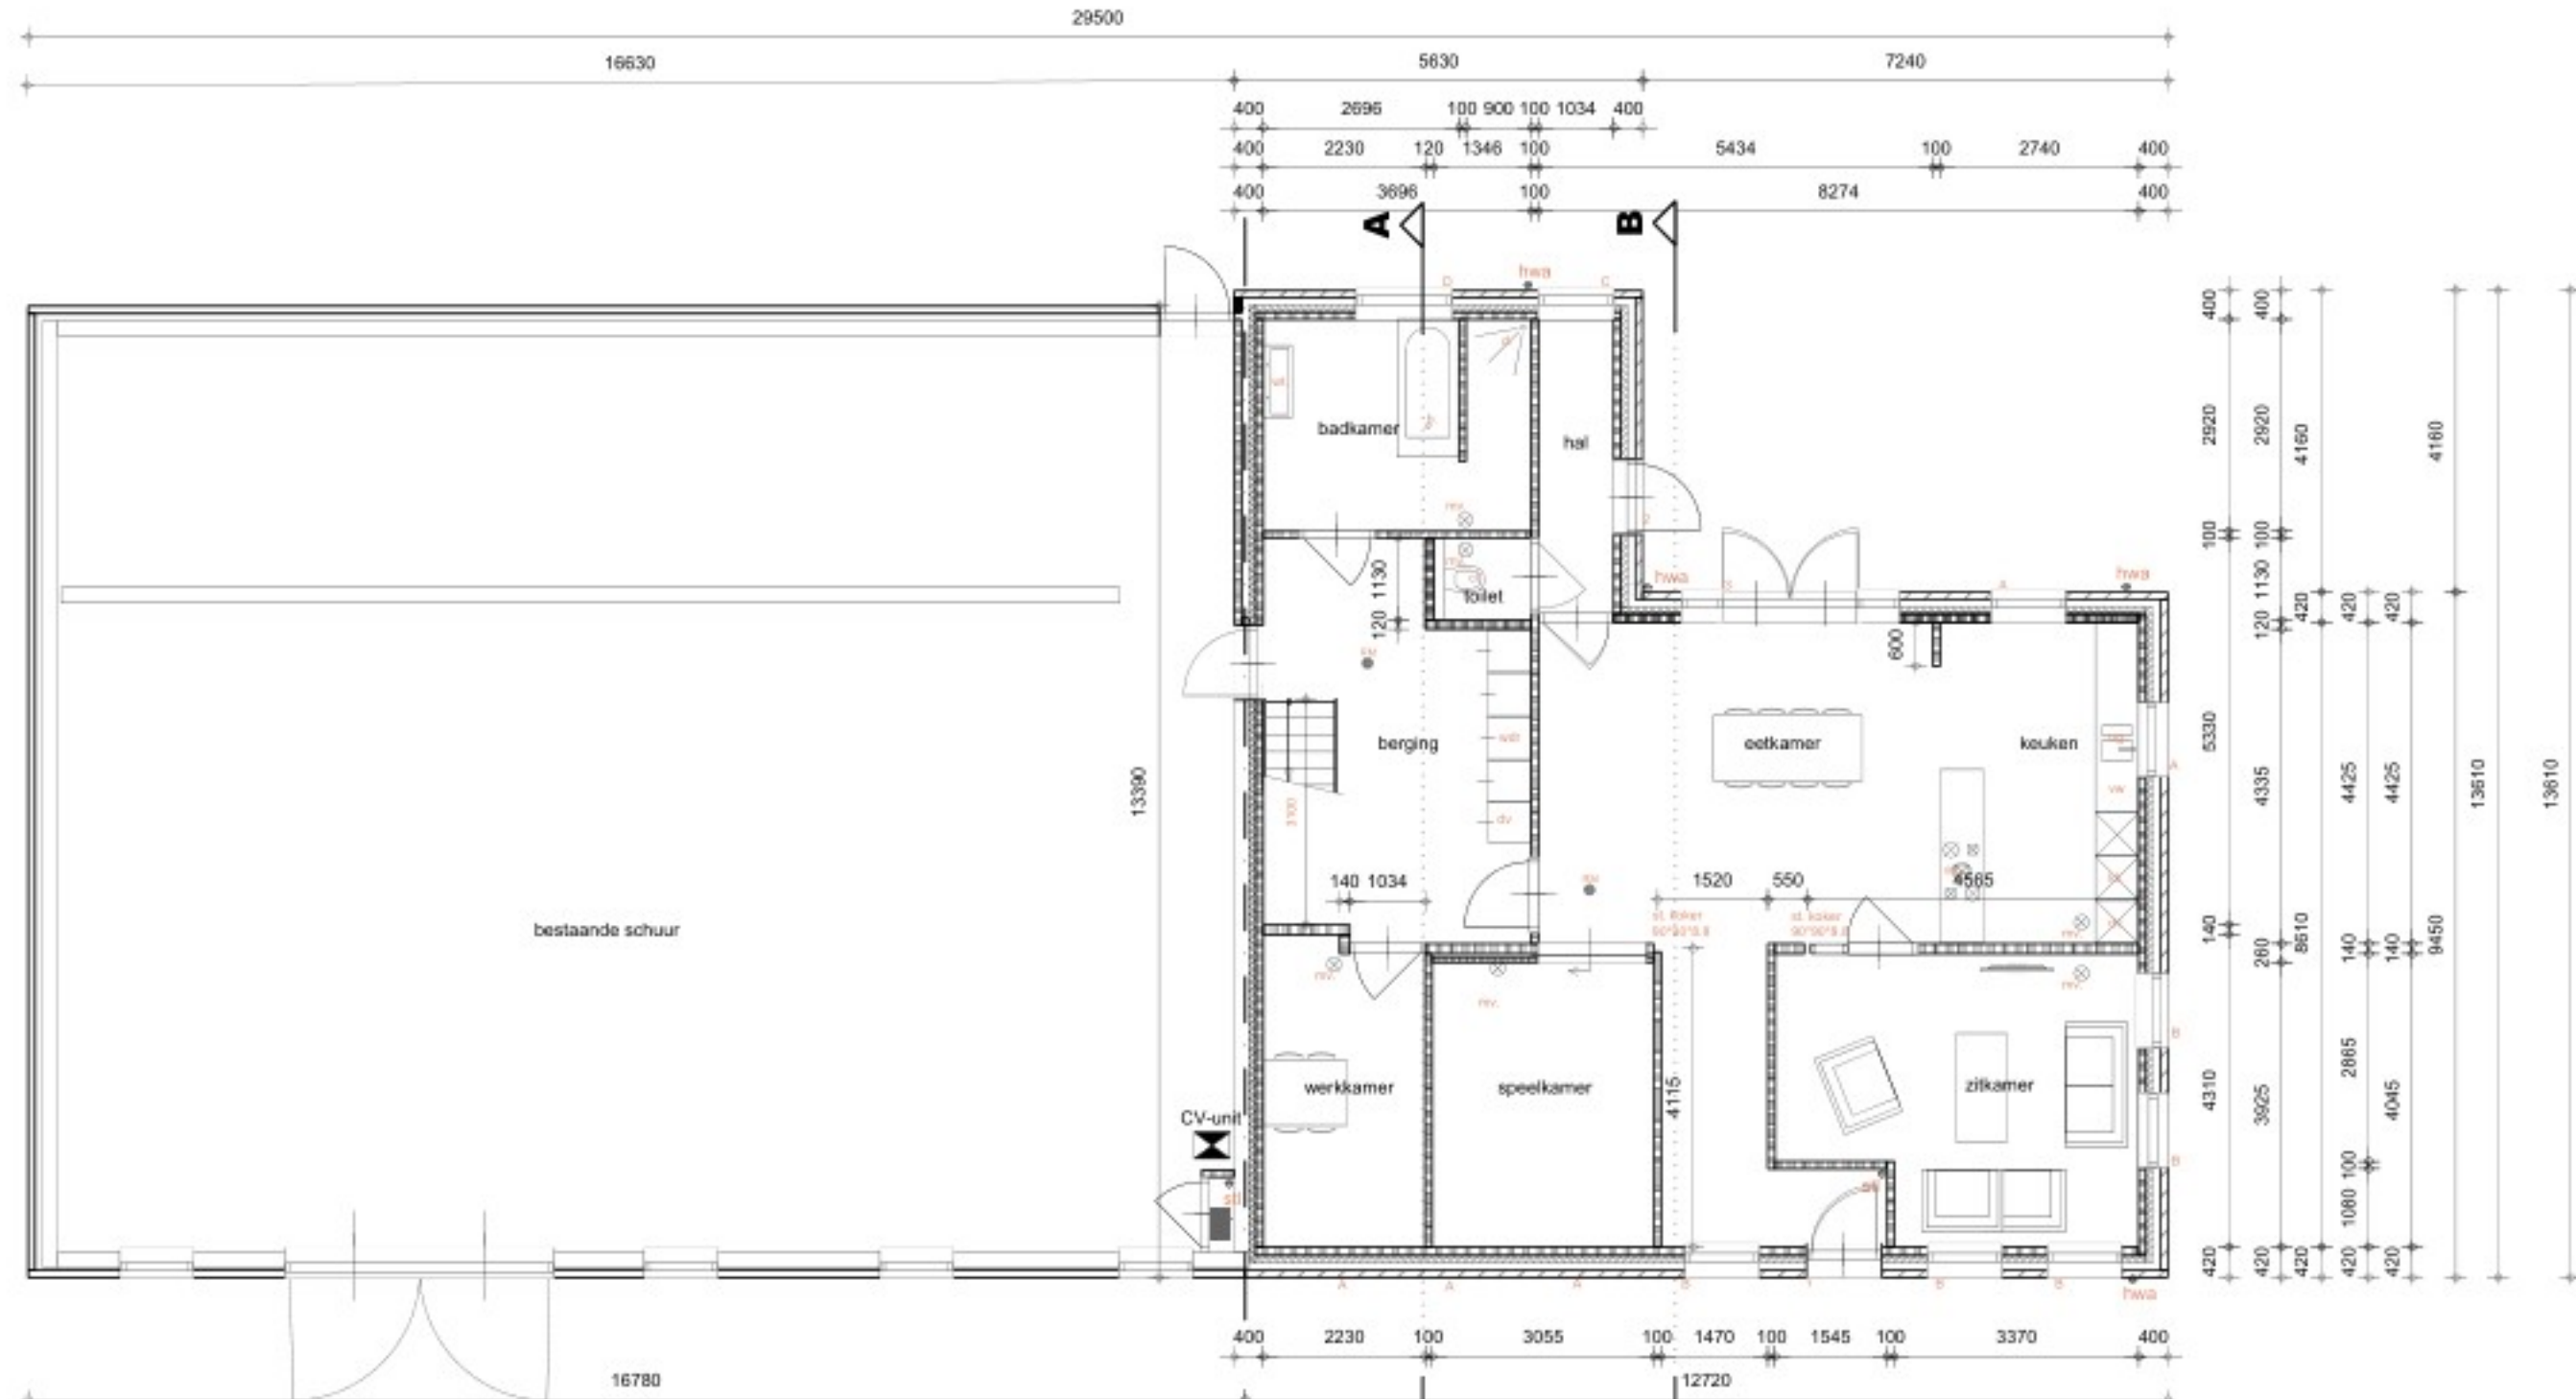


ACHTERGEVEL

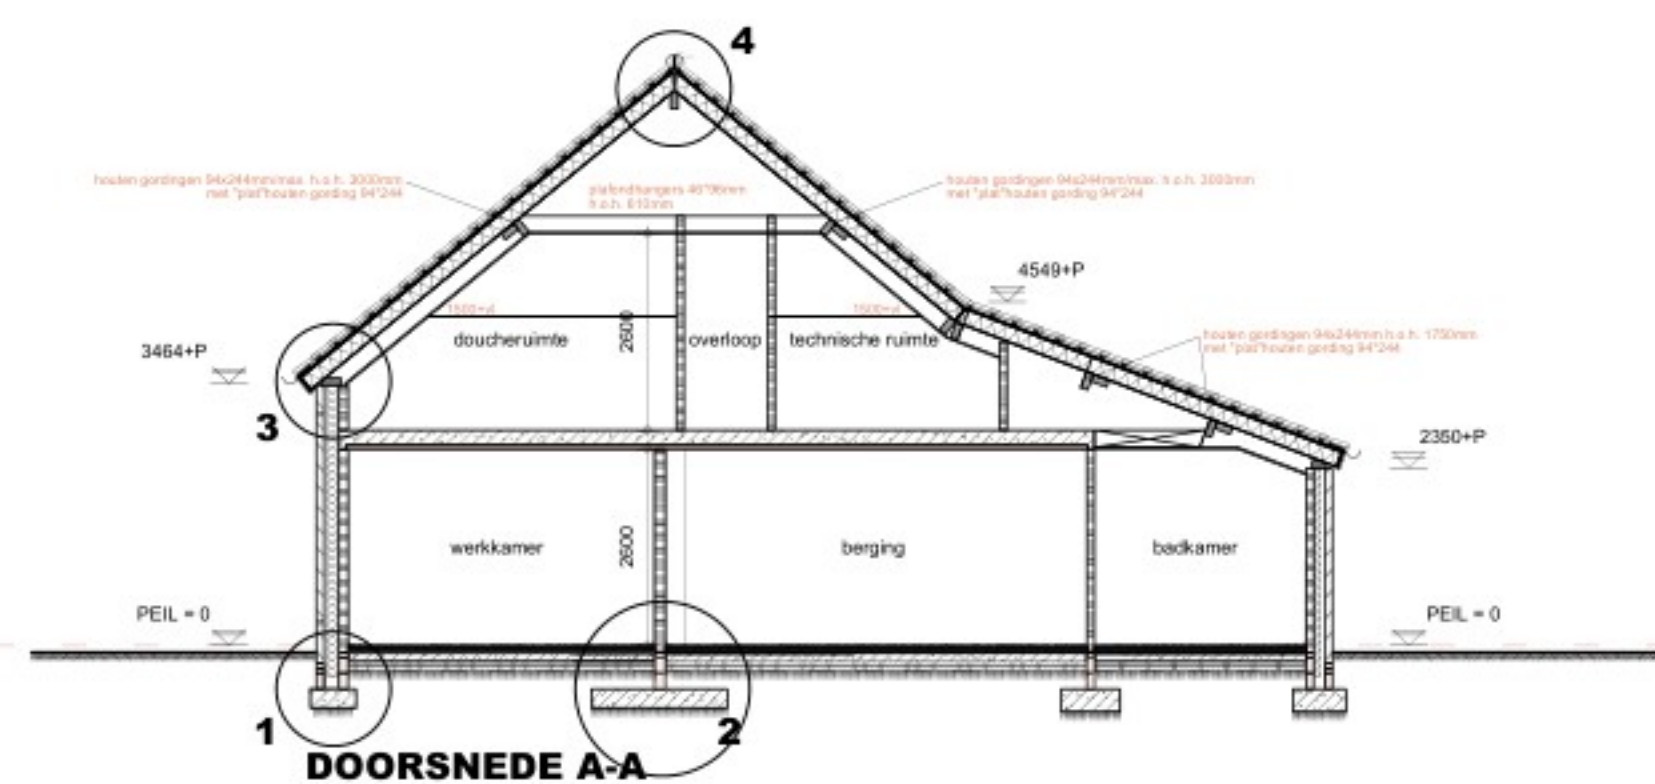

DOORSNEDE A-A

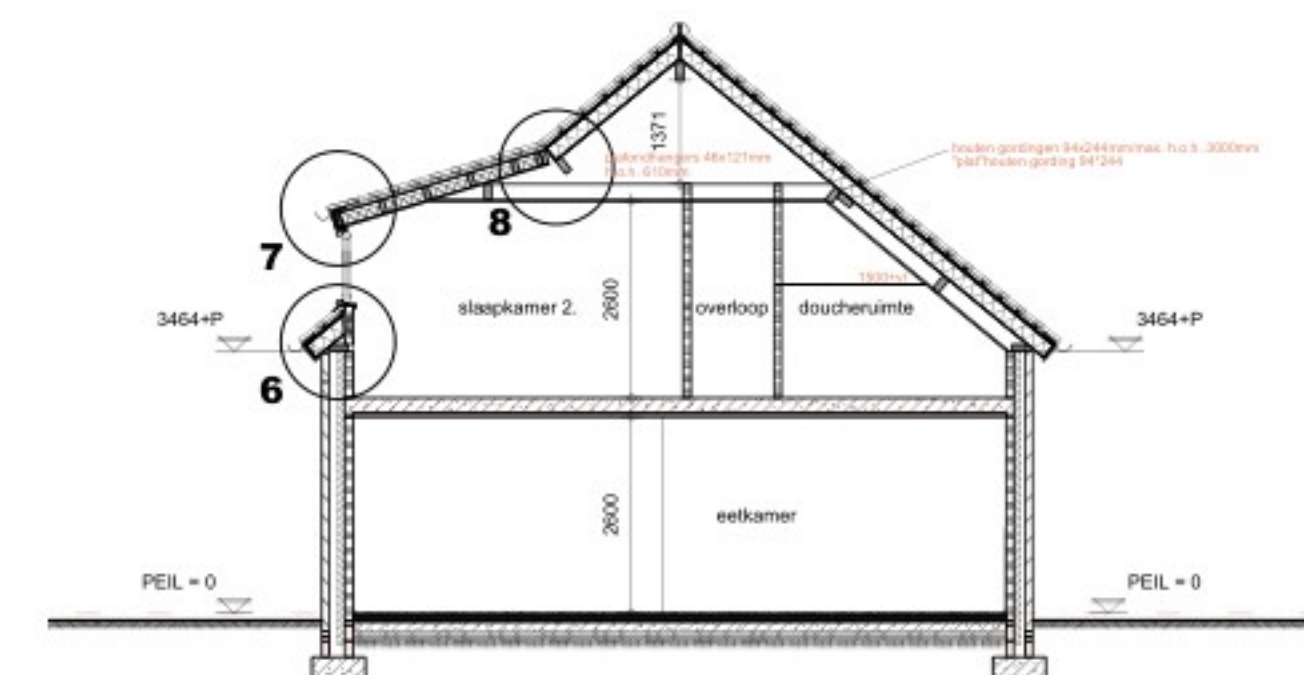

DOORSNEDE B-B

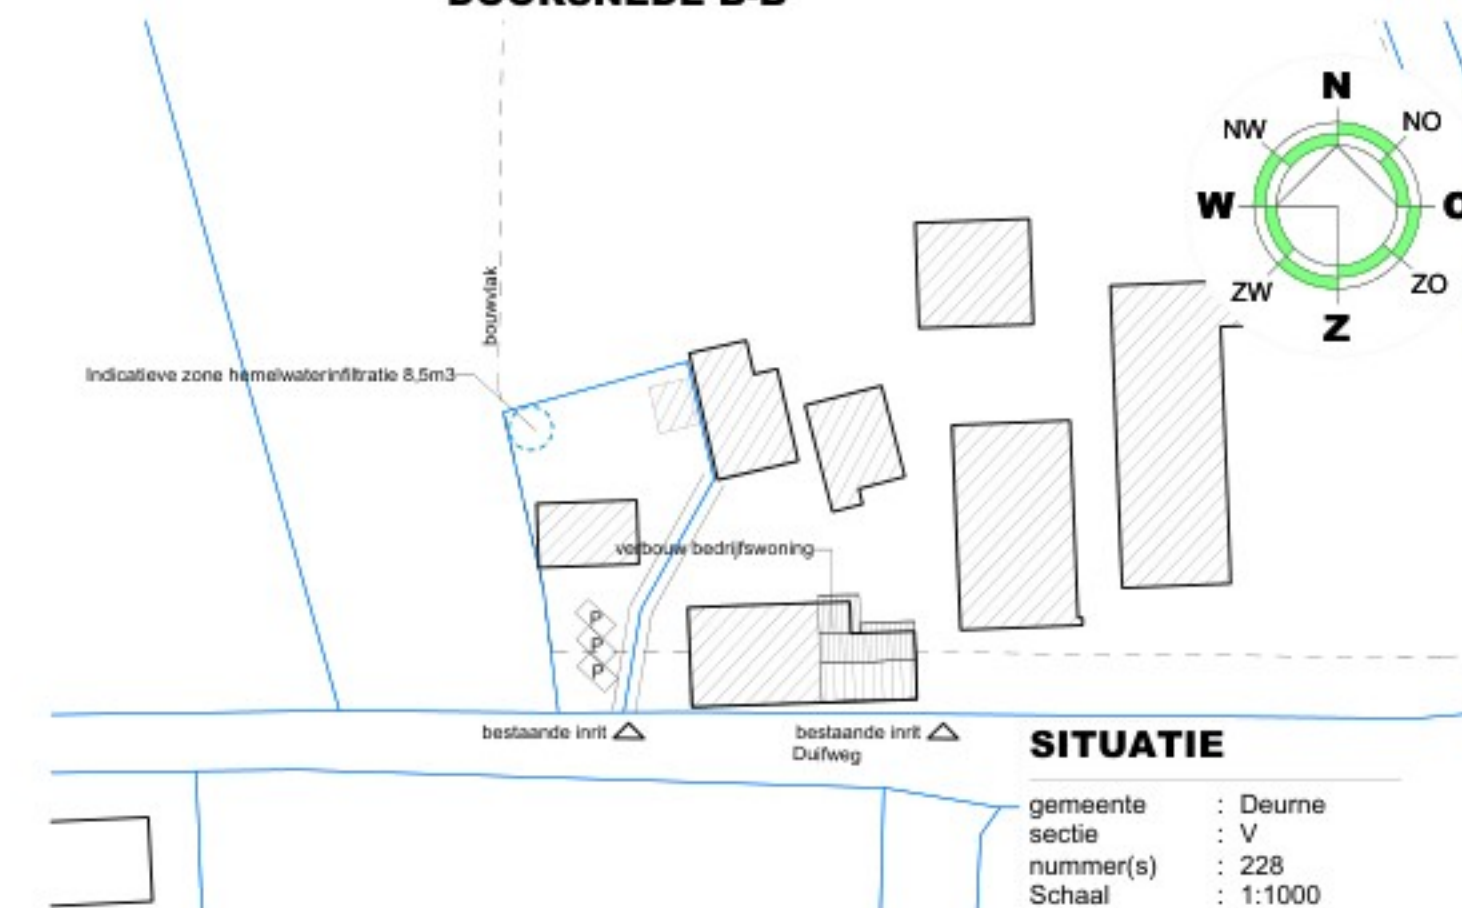

SITUATIE

MATERIALEN EN KLEUREN (NIEUW)

bouwdeel	materiaal	kleur
gevels	metselwerk baksteen waafmaat	roodbruin
deuren	kunststof	wit
ramenkozijnen	kunststof	donkergroen
ramen	kunststof	wit
dakbedekking	keramische dakpannen	donkergroen
hwa's	zink	grijs

GEGEVENS VERBOUW WONING

Huidig getuigd bouwwerk en omliggend.
Touwenlijst getuigd bouwwerk en omliggend.
Bouwenlijst getuigd bouwwerk en omliggend.
Bouwenlijst getuigd bouwwerk en omliggend.
Bouwenlijst getuigd bouwwerk en omliggend.

woonoppervlakte
212,00m²
212,00m²
212,00m²
212,00m²

AFKORTINGEN*

bk	= bovenkant	d	= dorpel
ck	= onderkant	gr	= grintof
hwa	= hwalenwaterafvoer	grt	= grintof
os	= ontstoppingsstuk	b	= bad
ov	= openruimte	d	= douche
mv	= meubelruimte	wt	= wastafel
cv	= cv-ketel	sp	= spiegel
ra	= rookgasafvoerluchtboven	sl	= slaapkamer
ra	= rookgasafvoerluchtboven	sl	= slaapkamer
BEGANE GROND

Binnenspeelblad kopgevel blijft gehandhaafd.
30 minuten brandwerend en zelfsluitend.
30 minuten brandwerend.
Mortel voor binnenmetselwerk minimaal M10 (10N/mm²).

Alle maten in het werk te controleren!

bladnummer	onderdeel
blad 01/03	Plattegrond, gevels, doorsnede en situatie.
blad 02/03	Details, fundering-rioleringsplan, verdiepingvloer en constructie dakkapel, kapplan.

werk	Verbouw bedrijfswooning aan de Duffweg 3 te Deurne	opdrachtgever Deurne 5022 Deurne 06-3514358
gewijzigd:	03-04-24 23-03-24 c. 03-04-2024	get. d.d. 04-02-2024 schaal 1:100/1:1000
		2209 1/2