




Plattegrond bestand

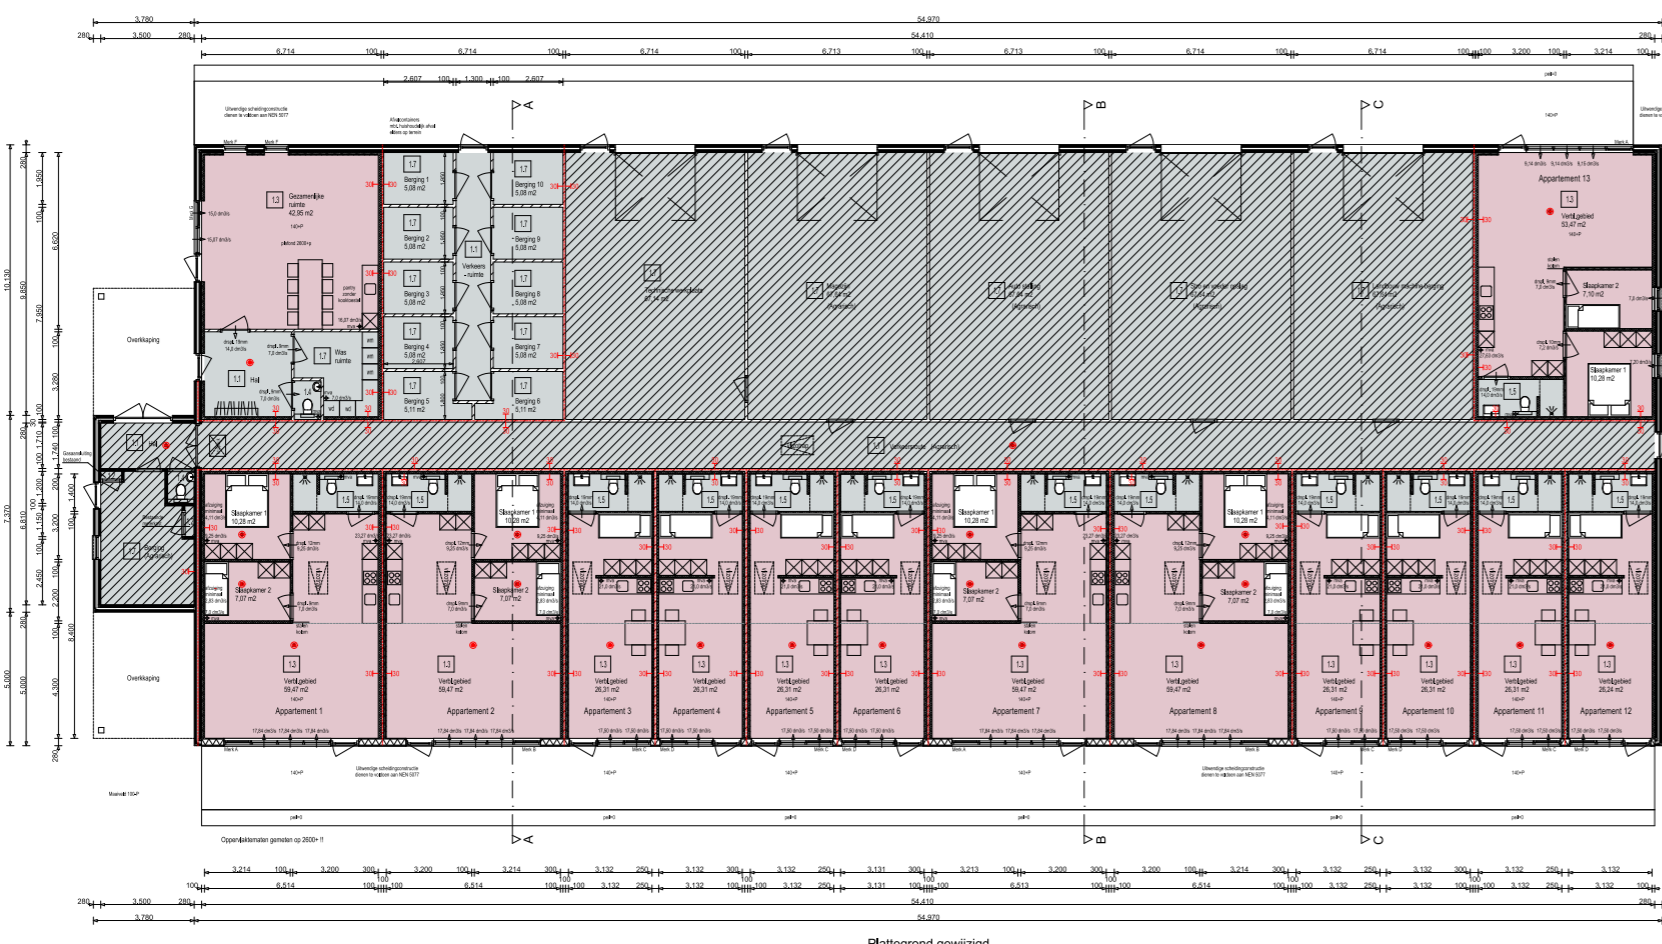


Plattegrond gewijzigd

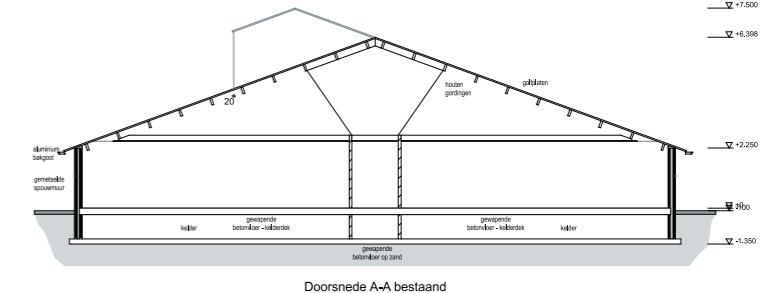


Doorsnede A-A bestand

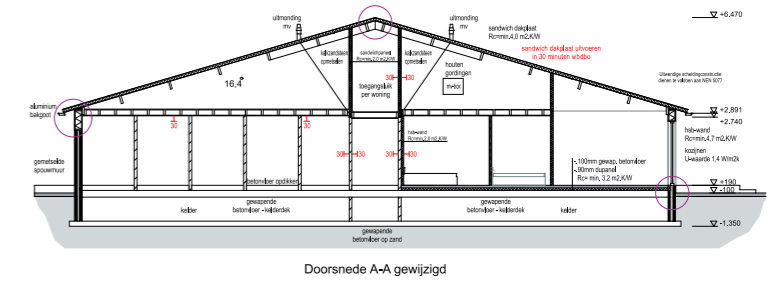

Doorsnede A-A gewijzigd

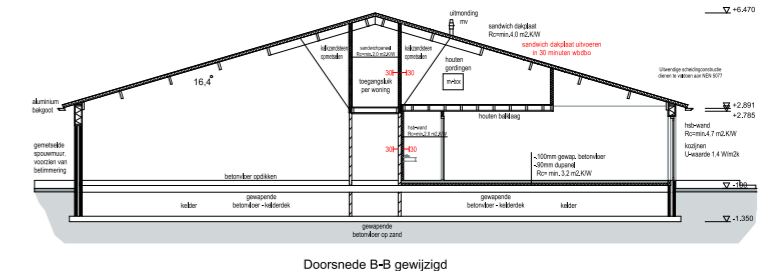

Doorsnede B-B gewijzigd

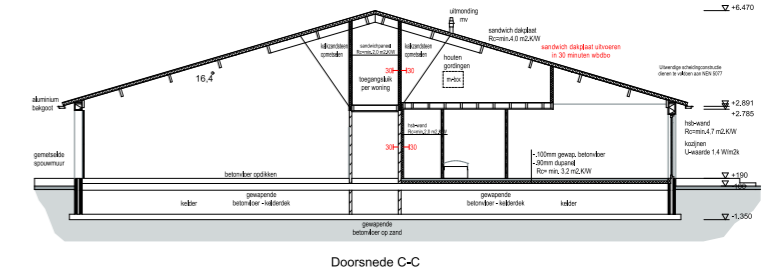

Doorsnede C-C

Constructie:

- Funderingswerken: volgens bestaande constructie
- Constructievlak: De op tekening aangegeven maatvoering van
- Staalconstructies: materiaal en constructies zodanig aanpassen
- Belemmeren: na bestaande constructie
- Spiegeling
- Handtekeningen

Verbouw:

Er verboden met bestaande bebouwing, voor uitvoering of maatvoering in het werk controleren in zandpaden in overleg met de opdrachtgever.

- 11 Verkeersruimte
- 12 Meubilair
- 13 Verkeersruimte
- 14 Toekomstige
- 15 Badruimte
- 16 Stuk geventileerde wand, overige wanden
- 17 Overige wanden
- 18 Gebruiksoppervlakte
- 19 Verkeersruimte (overeenkomstig gebruiksoppervlakte)
- 20 Overige gebruiksruimte
- 21 Meeleefruimte verlaagd plafond
- 22 Meeleefruimte verlaagd vloer
- 23 Verlaagd vloer, verlaagd plafond
- 24 Verlaagd vloer, verlaagd plafond
Renvooi brandveiligheid
 Naam: [naam] - Pagina: 10/10

Revisie D	03.09.2024
Revisie F	05.04.2024
Revisie E	06.02.2024
Revisie D	22.12.2023
Revisie C	08.12.2023
Revisie B	04.12.2023
Revisie A	18.09.2023
Datum:	30.06.2023

Transformatie woningen
 a.d. Vossenberg 74, 7722 RL, te Dalfsen

DEFINITIEF

Werknr: **23-078-02** Schaal: 1:100



BOUWTEKTUUR
 bouwkundig advies en tekenwerk

Winnenstraat 26
 7722 RT Dalfsen
 Tel: 0529-700209

info@bouwtektuur.nl
 www.bouwtektuur.nl

Aan Bouwtektuur verzonden opdrachten zijn onderworpen aan de algemene voorwaarden volgens De Nieuwe Regeling 2011. Indien geschiedt het van de Kamer van Koophandel in Dalfsen onder nummer 0259622.