


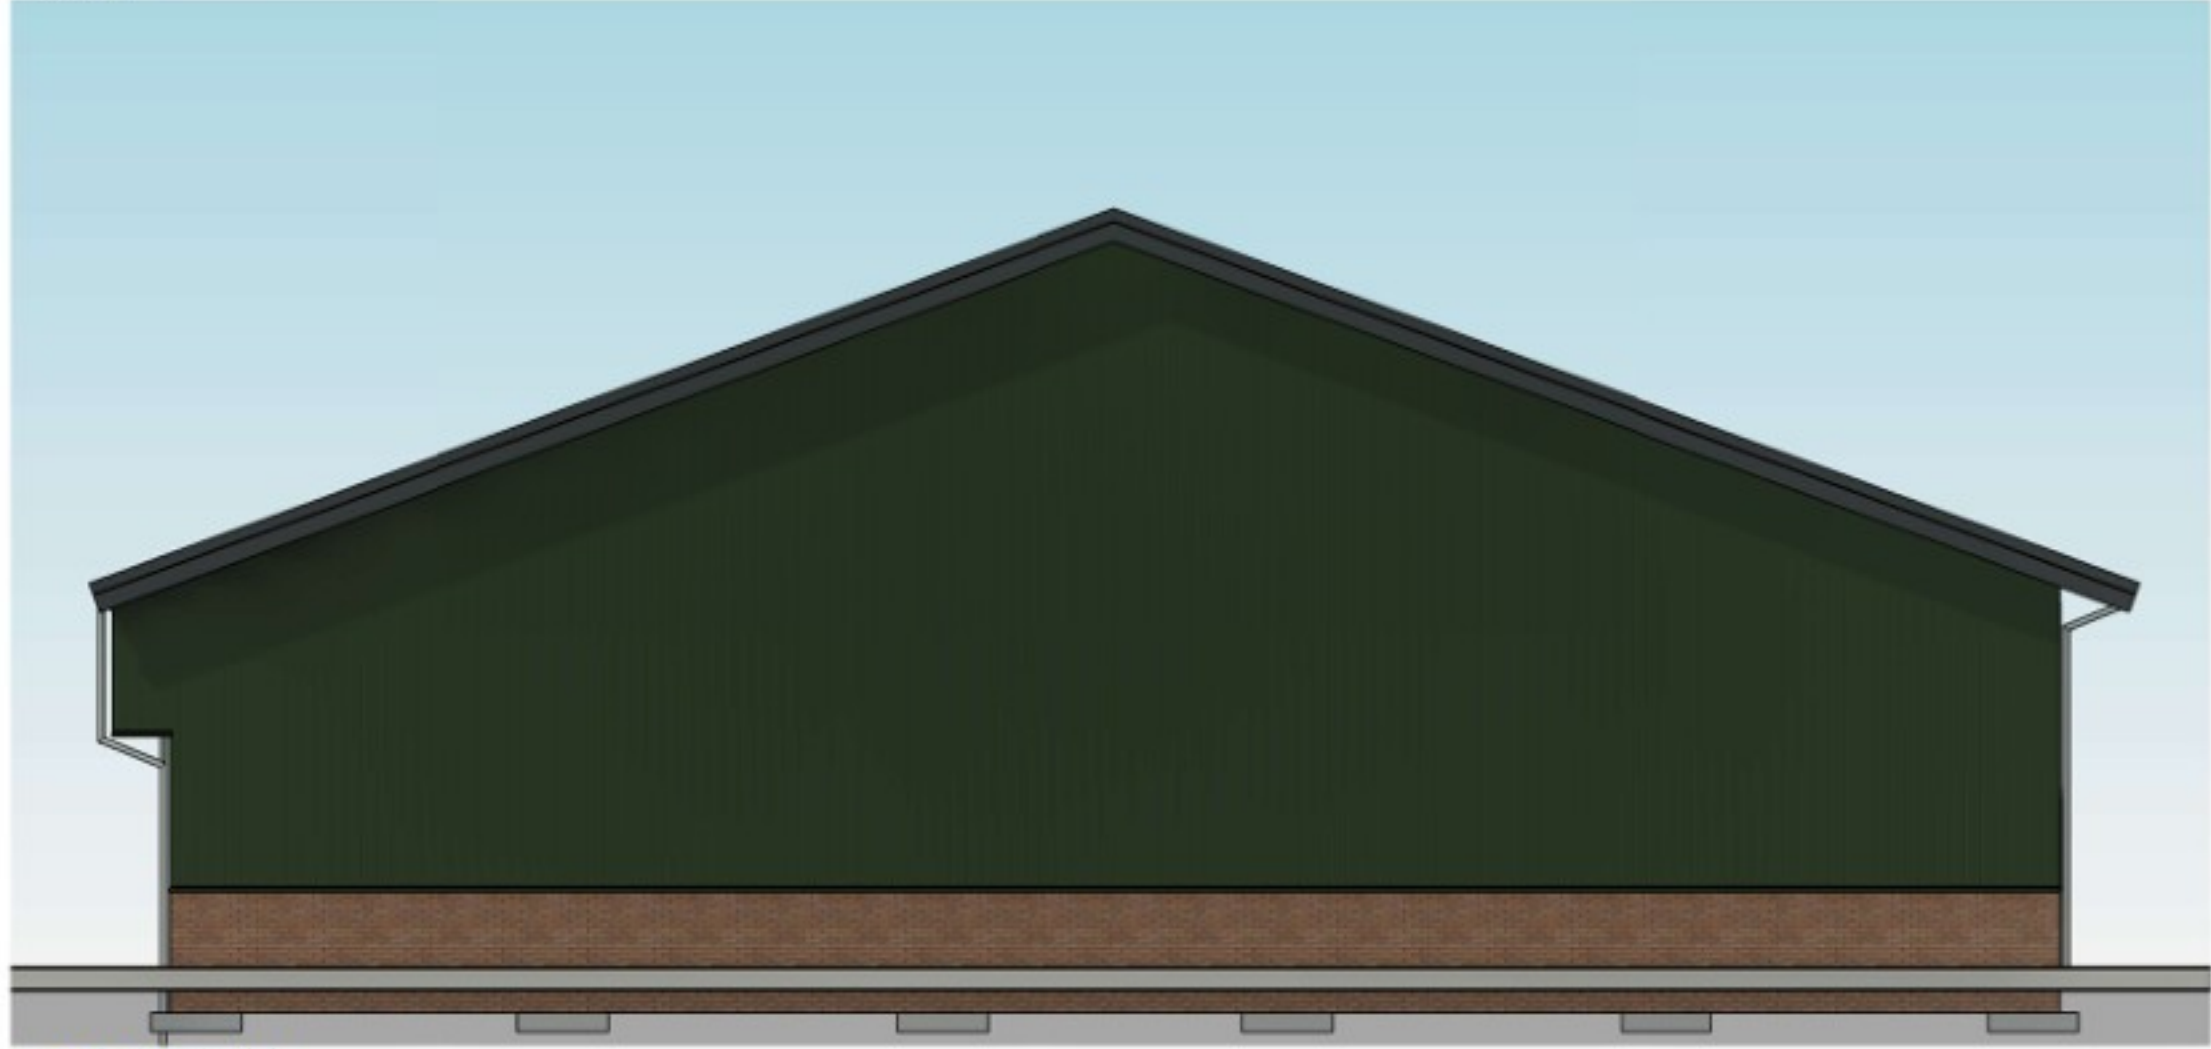


Voorgevel

1: 100



Achtergevel

1: 100

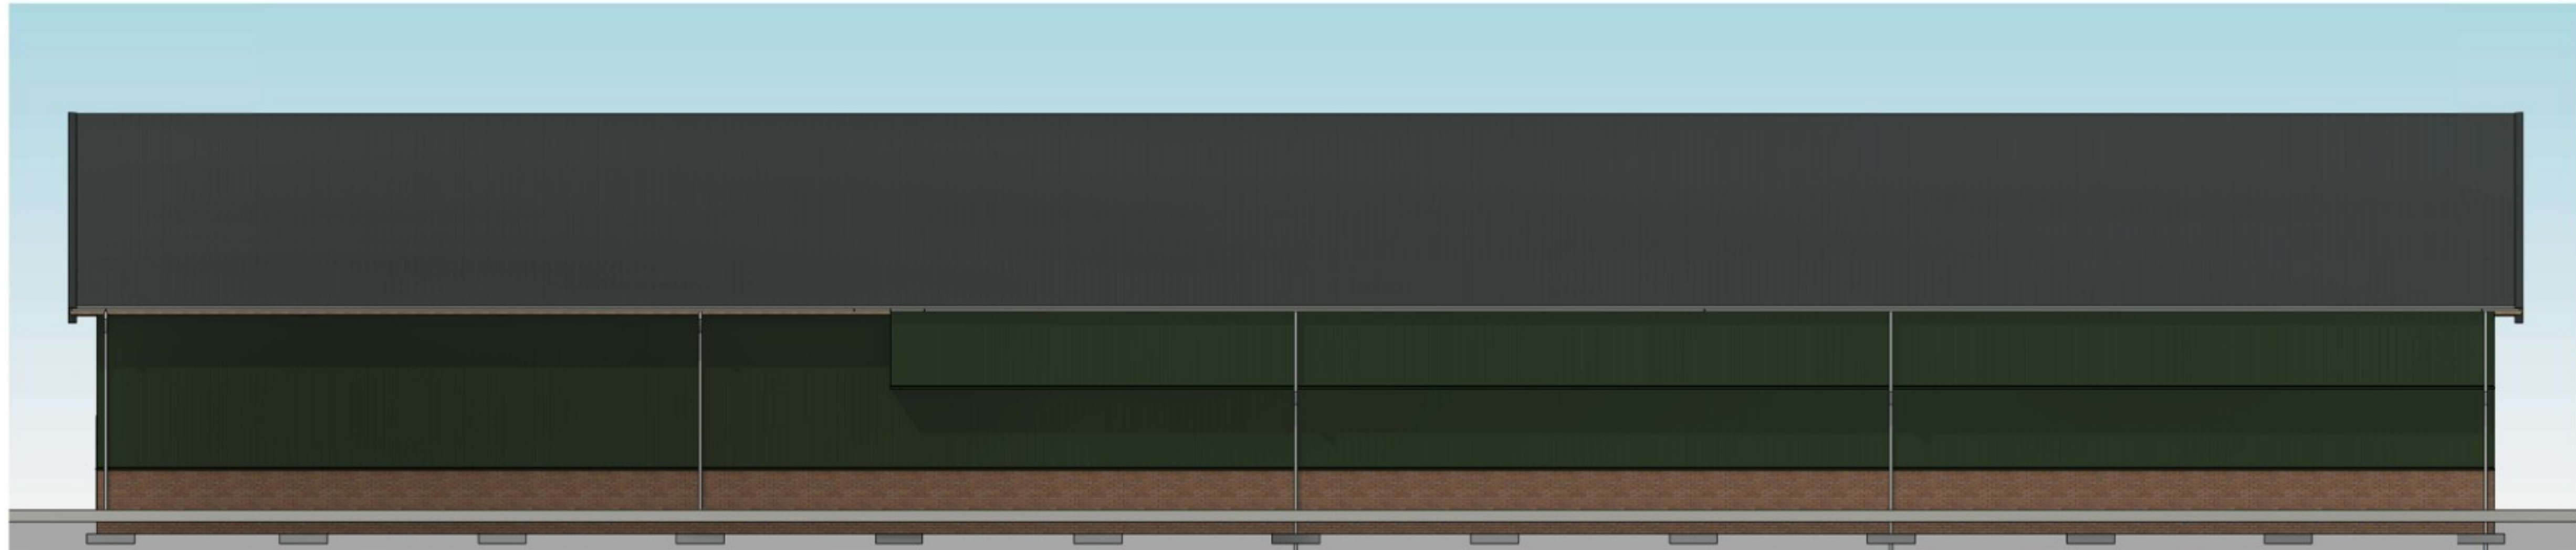

Rechter zijgevel

1: 100



Linker zijgevel

1: 100

MATERIELEN

Onderwerp:	Soort materiaal:	Afmeting:	Kleur:
Enkele deur	Metaal	980x2315mm	Donker groen
Overheaddeur	Metaal	4600x4800mm	Donker groen
Kozijnen	Metaal		RVS
Ramen	Kunststof	1000x1200mm	Wit
Buitenwand (plint)	Baksteen metselwerk	Waaiformaat	Rood
Buitenwand (gevel)	Stalen damwandbeplating		Donker groen
Voegwerk	Cement		Licht grijs
Dak	Stalen damwandbeplating		Antraciet
Windveer	Stalen profielplaat	/ø110	Grijs
Dalgoot/h.w.a.	PVC	/ø110	Grijs

ALGEMEEN


Alle beton-, hout- en staalconstructies volgens tekening en berekening constructeur.
Tekening uitsluitend bedoeld voor de aanvraag van een bouwvergunning.
Alle maten controleren in het werk!
Eventuele detaillering aanpassen aan bestaande situatie.
Rioleringsysteem volgens opgave leverancier.

- hemelwaterafvoer volgens NEN 3215
- elektrische installatie volgens NEN 1010 + aanvullingen
- de stroomvoorziening geschiedt vanuit een meterkast in de bestaande bebouwing
- al het installatiewerk volgens BRL 6001
- alle materialen die in contact komen met water zijn behandeld tegen uitlozing
- vluchtrouteaanduiding conform NEN 3011 en NEN-EN 1838
- een zijde van constructieonderdelen grenzend aan de binnenlucht, dient een brandvoortplanting volgens de Europese Norm klasse D te bezitten volgens NEN-EN 13501-1
- de bovenzijde van een vloer of trap grenzend aan de binnenlucht, dient een brandvoortplanting volgens de Europese Norm klasse D1 te bezitten volgens NEN-EN 13501-1
- een zijde van constructieonderdelen grenzend aan de binnenlucht, dient te voldoen aan rookklasse s1fl volgens NEN-EN 13501-1
- de bovenzijde van een vloer of trap grenzend aan de binnenlucht, dient te voldoen aan rookklasse s1fl volgens NEN-EN 13501-1
- een zijde van constructieonderdelen grenzend aan de buitenlucht, dienen een brandvoortplanting volgens de Europese Norm klasse D te bezitten volgens NEN-EN 13501-1
- elektrische leidingen grenzend aan de binnenlucht, dient een brandvoortplanting volgens de Europese Norm klasse D(ca) te bezitten volgens NEN-EN 13501-6
- elektrische leidingen grenzend aan de binnenlucht, dient te voldoen aan rookklasse Z(ca) volgens NEN-EN 13501-6
- pijpsisolatie grenzend aan de binnenlucht, dient een brandvoortplanting volgens de Europese Norm klasse D1 te bezitten volgens NEN-EN 13501-1
- pijpsisolatie grenzend aan de binnenlucht, dient te voldoen aan rookklasse s2(L) volgens NEN-EN 13501-1

LEGENDA VEILIGHEID

PS = deur voorzien van paniekslot. Deur dient ten allen tijde in één handeling van binnenuit te openen te zijn zonder gebruik te maken van een sleutel of ander los voorwerp.

VL = vluchtrouteaanduiding conform NEN 3011 en NEN-EN 1838

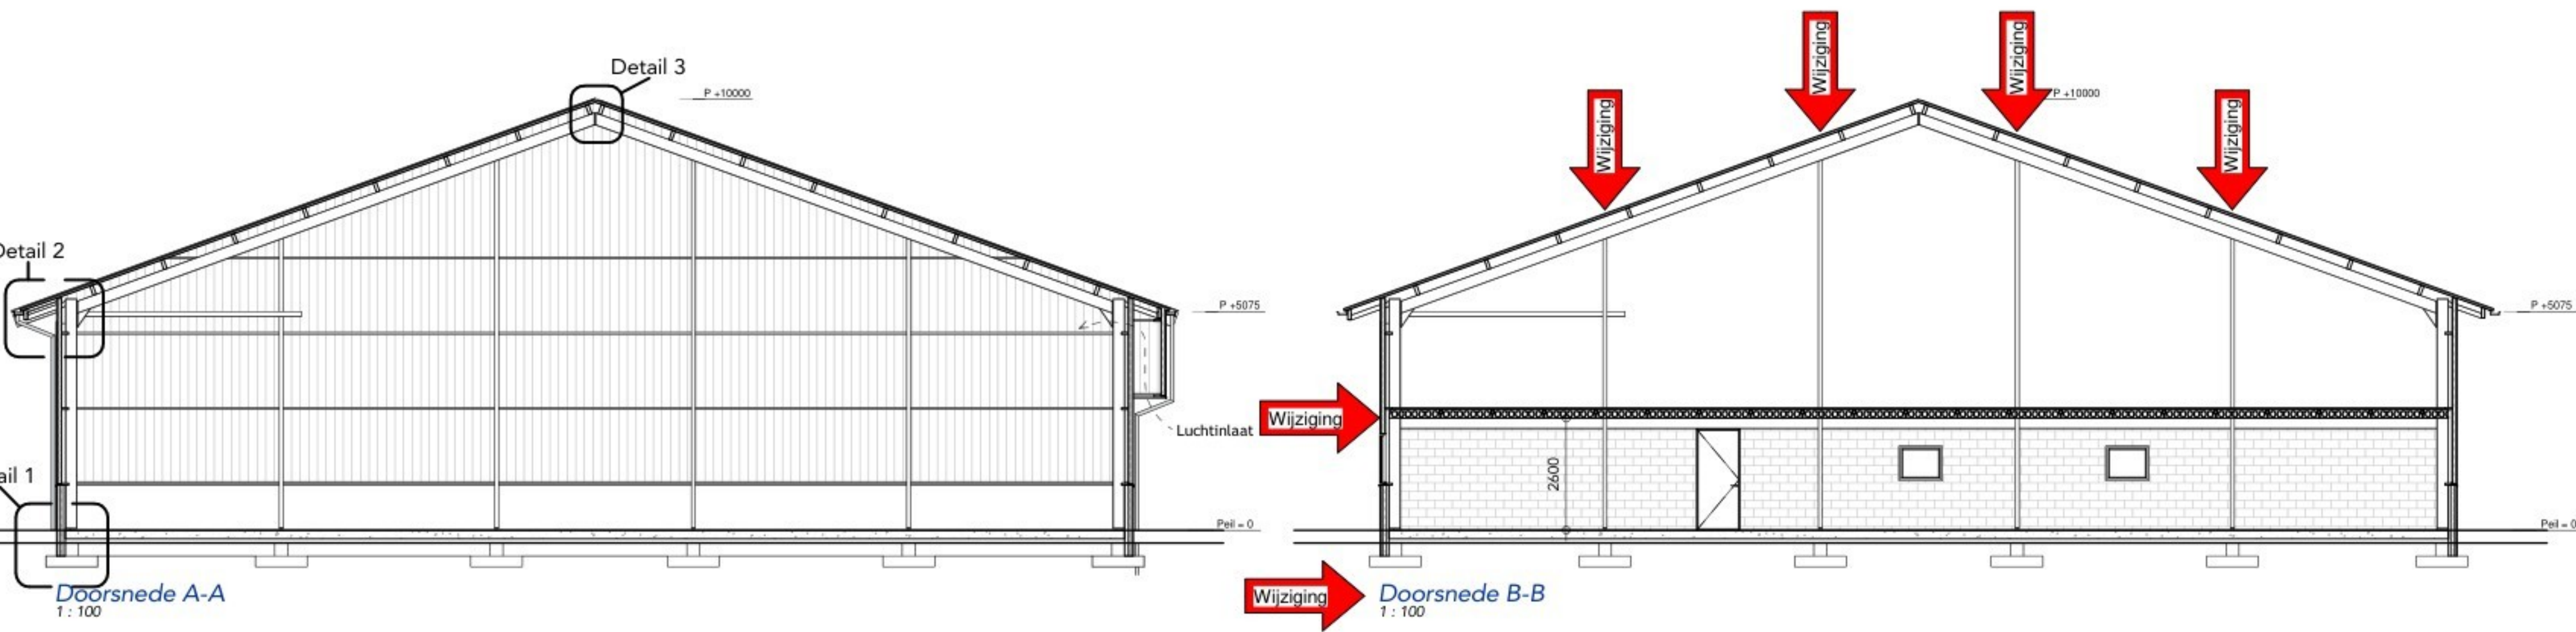


Doorsnede A-A


1: 100

Doorsnede B-B

1: 100

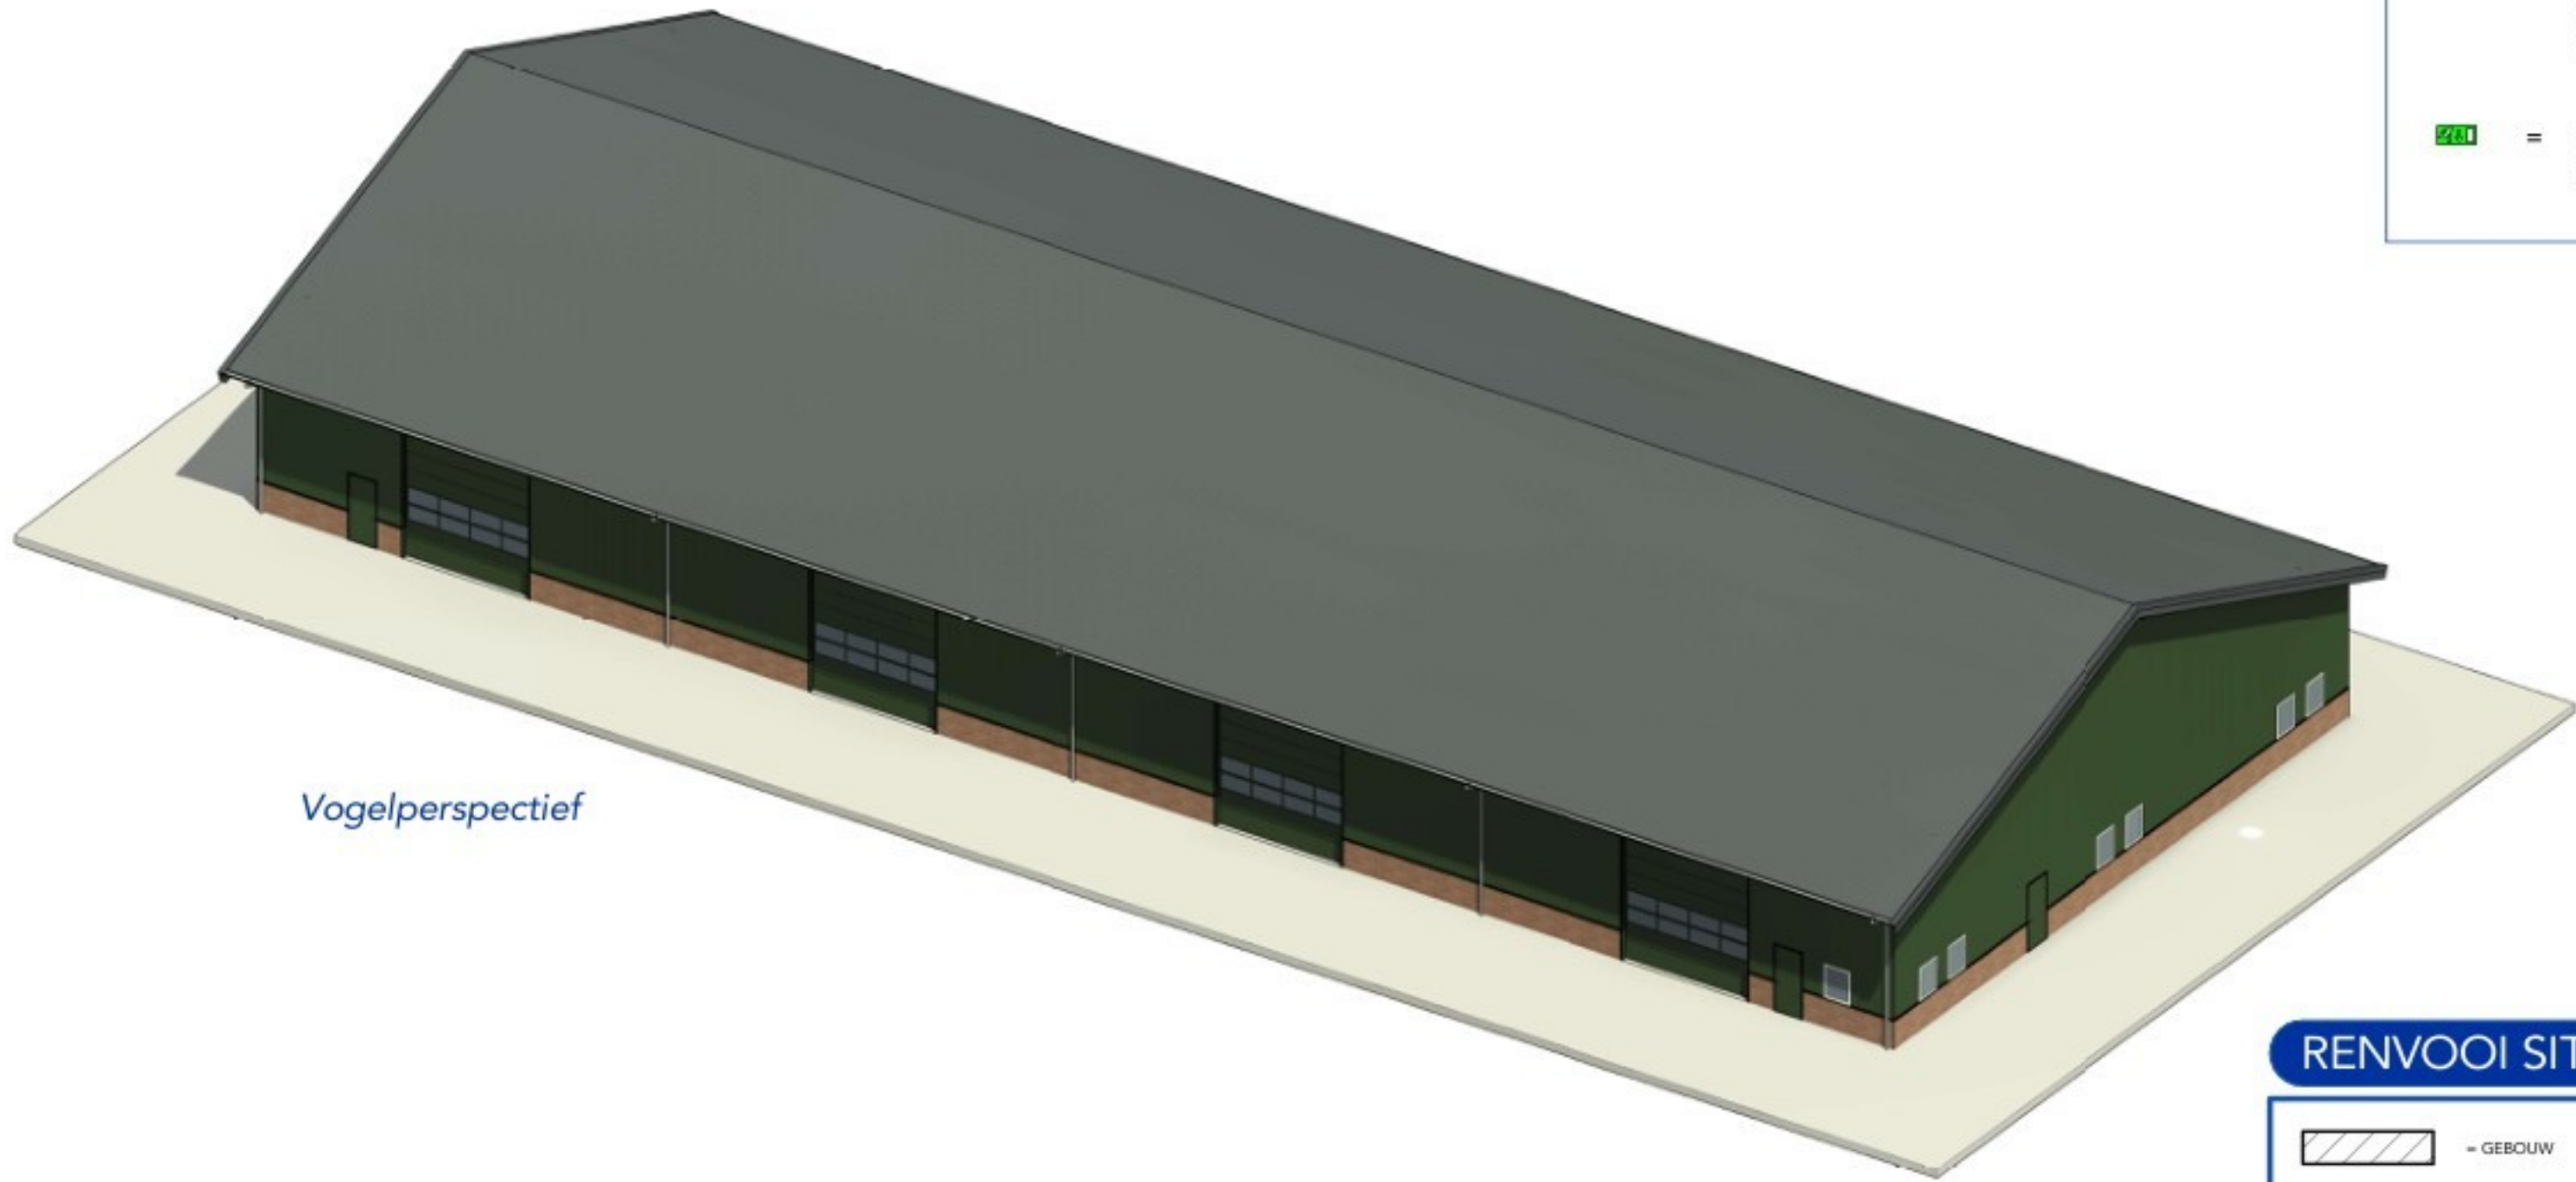

Vogelperspectief

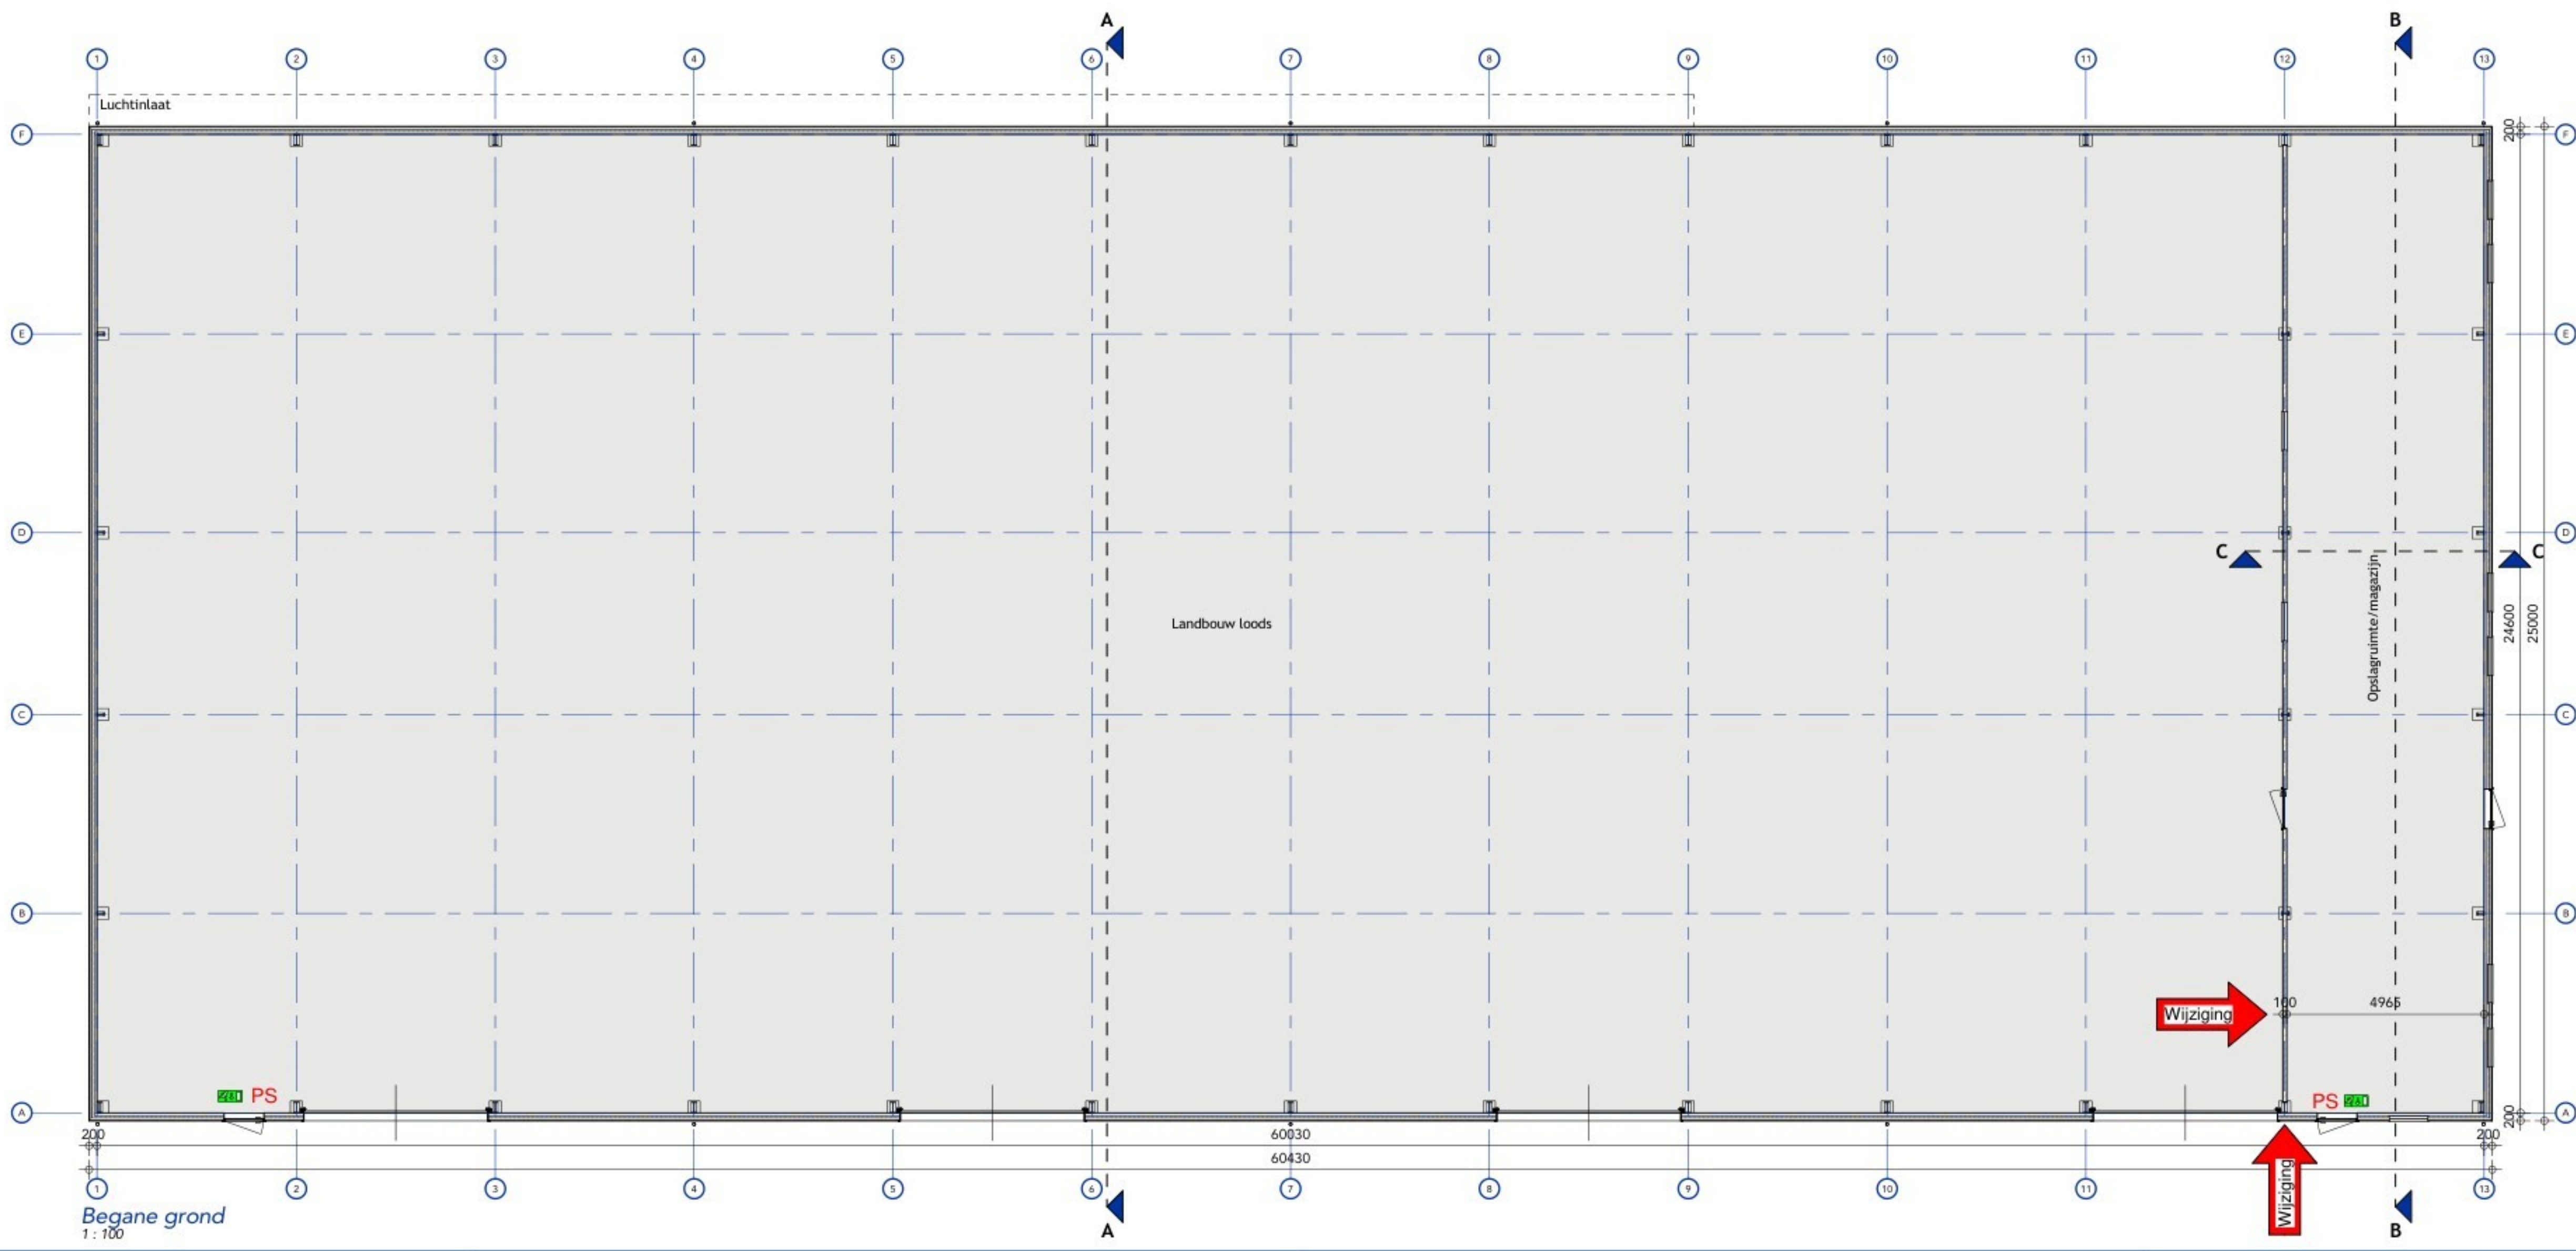


Begane grond

1: 100


Eerste verdieping

1: 100

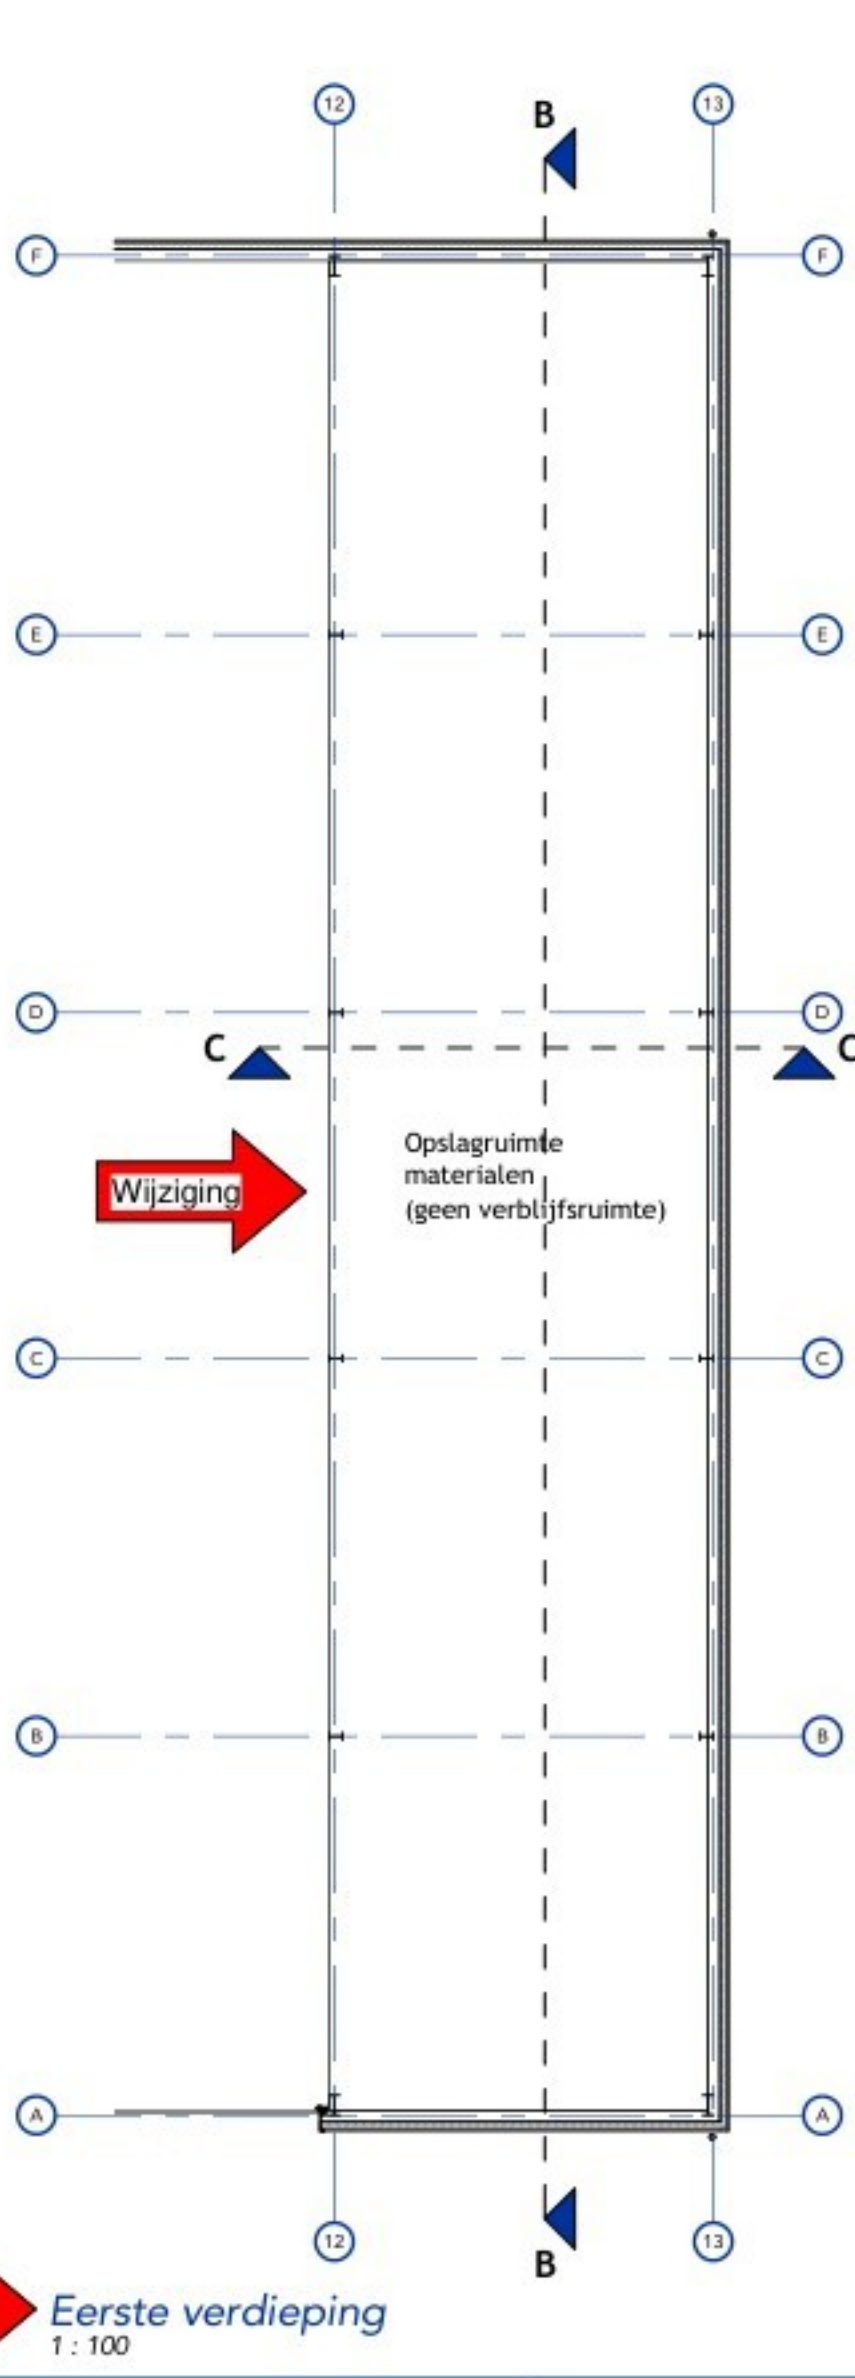

Eerste verdieping

1: 100

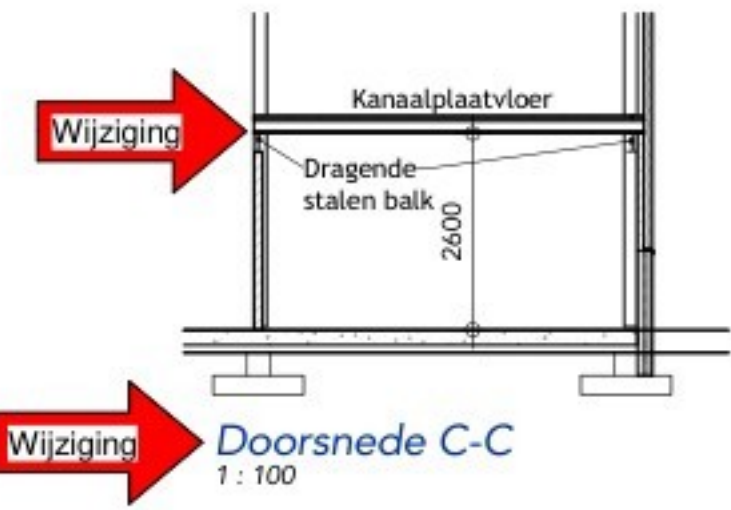

Doorsnede C-C

1: 100

RENNOOI SITUATIE

GEBOUW	TE SLOPEN
BOUWWERK	PERCELEN
BESTAAND	PERCELENUMMER
NIJEUW	
BIJVERANDERING	



SITUATIE

Gemeente: Deurne

Sectie : B.01

Mr. : 9207, 9208

Schaal : 1:1000

Constructies volgens opgave constructeur.
Alle maten in het werk controleren.

WERK:	PROJECTNR:	0875OM104
ONDERWERP:	BLADNUMMER:	B.01
Situatie, aanzichten, plattegrond, doorsnede	TEKENAAR:	
PROJECTADRES: Klaverweg 4 te Deurne	DATUM:	03-09-2026
	WUZ:	SCHAAL: 1:100
		FORMAAT: A0