
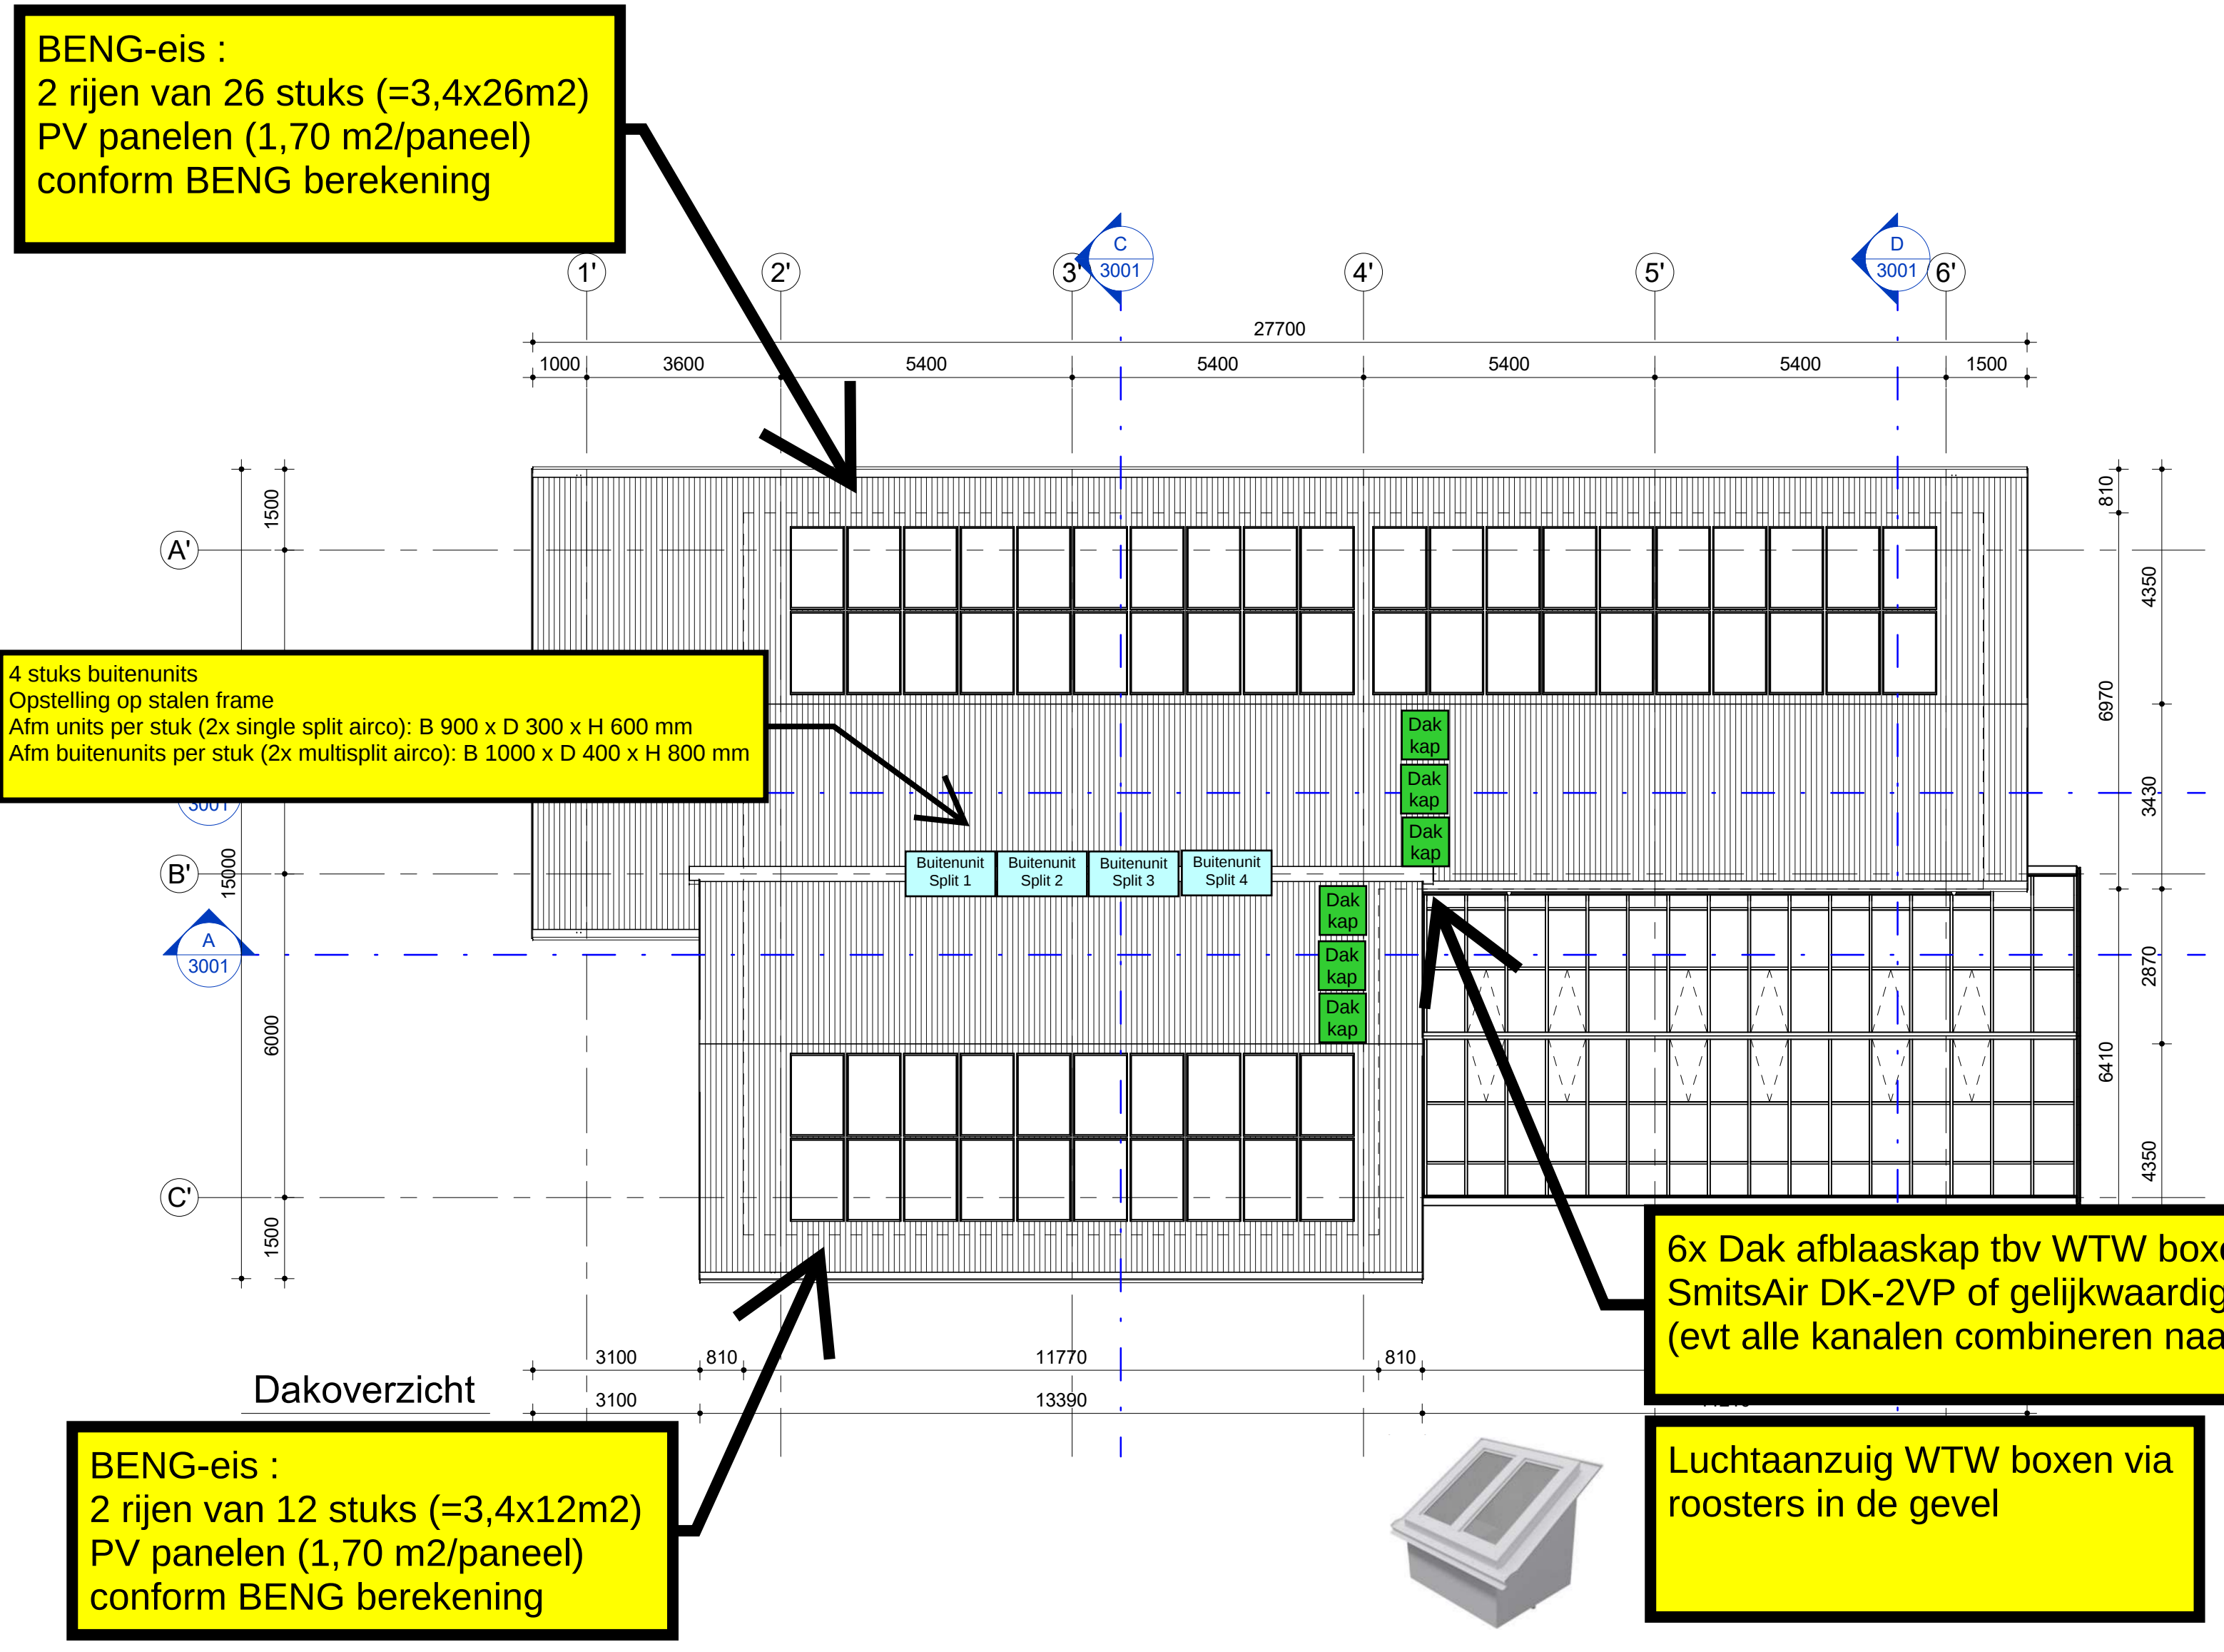
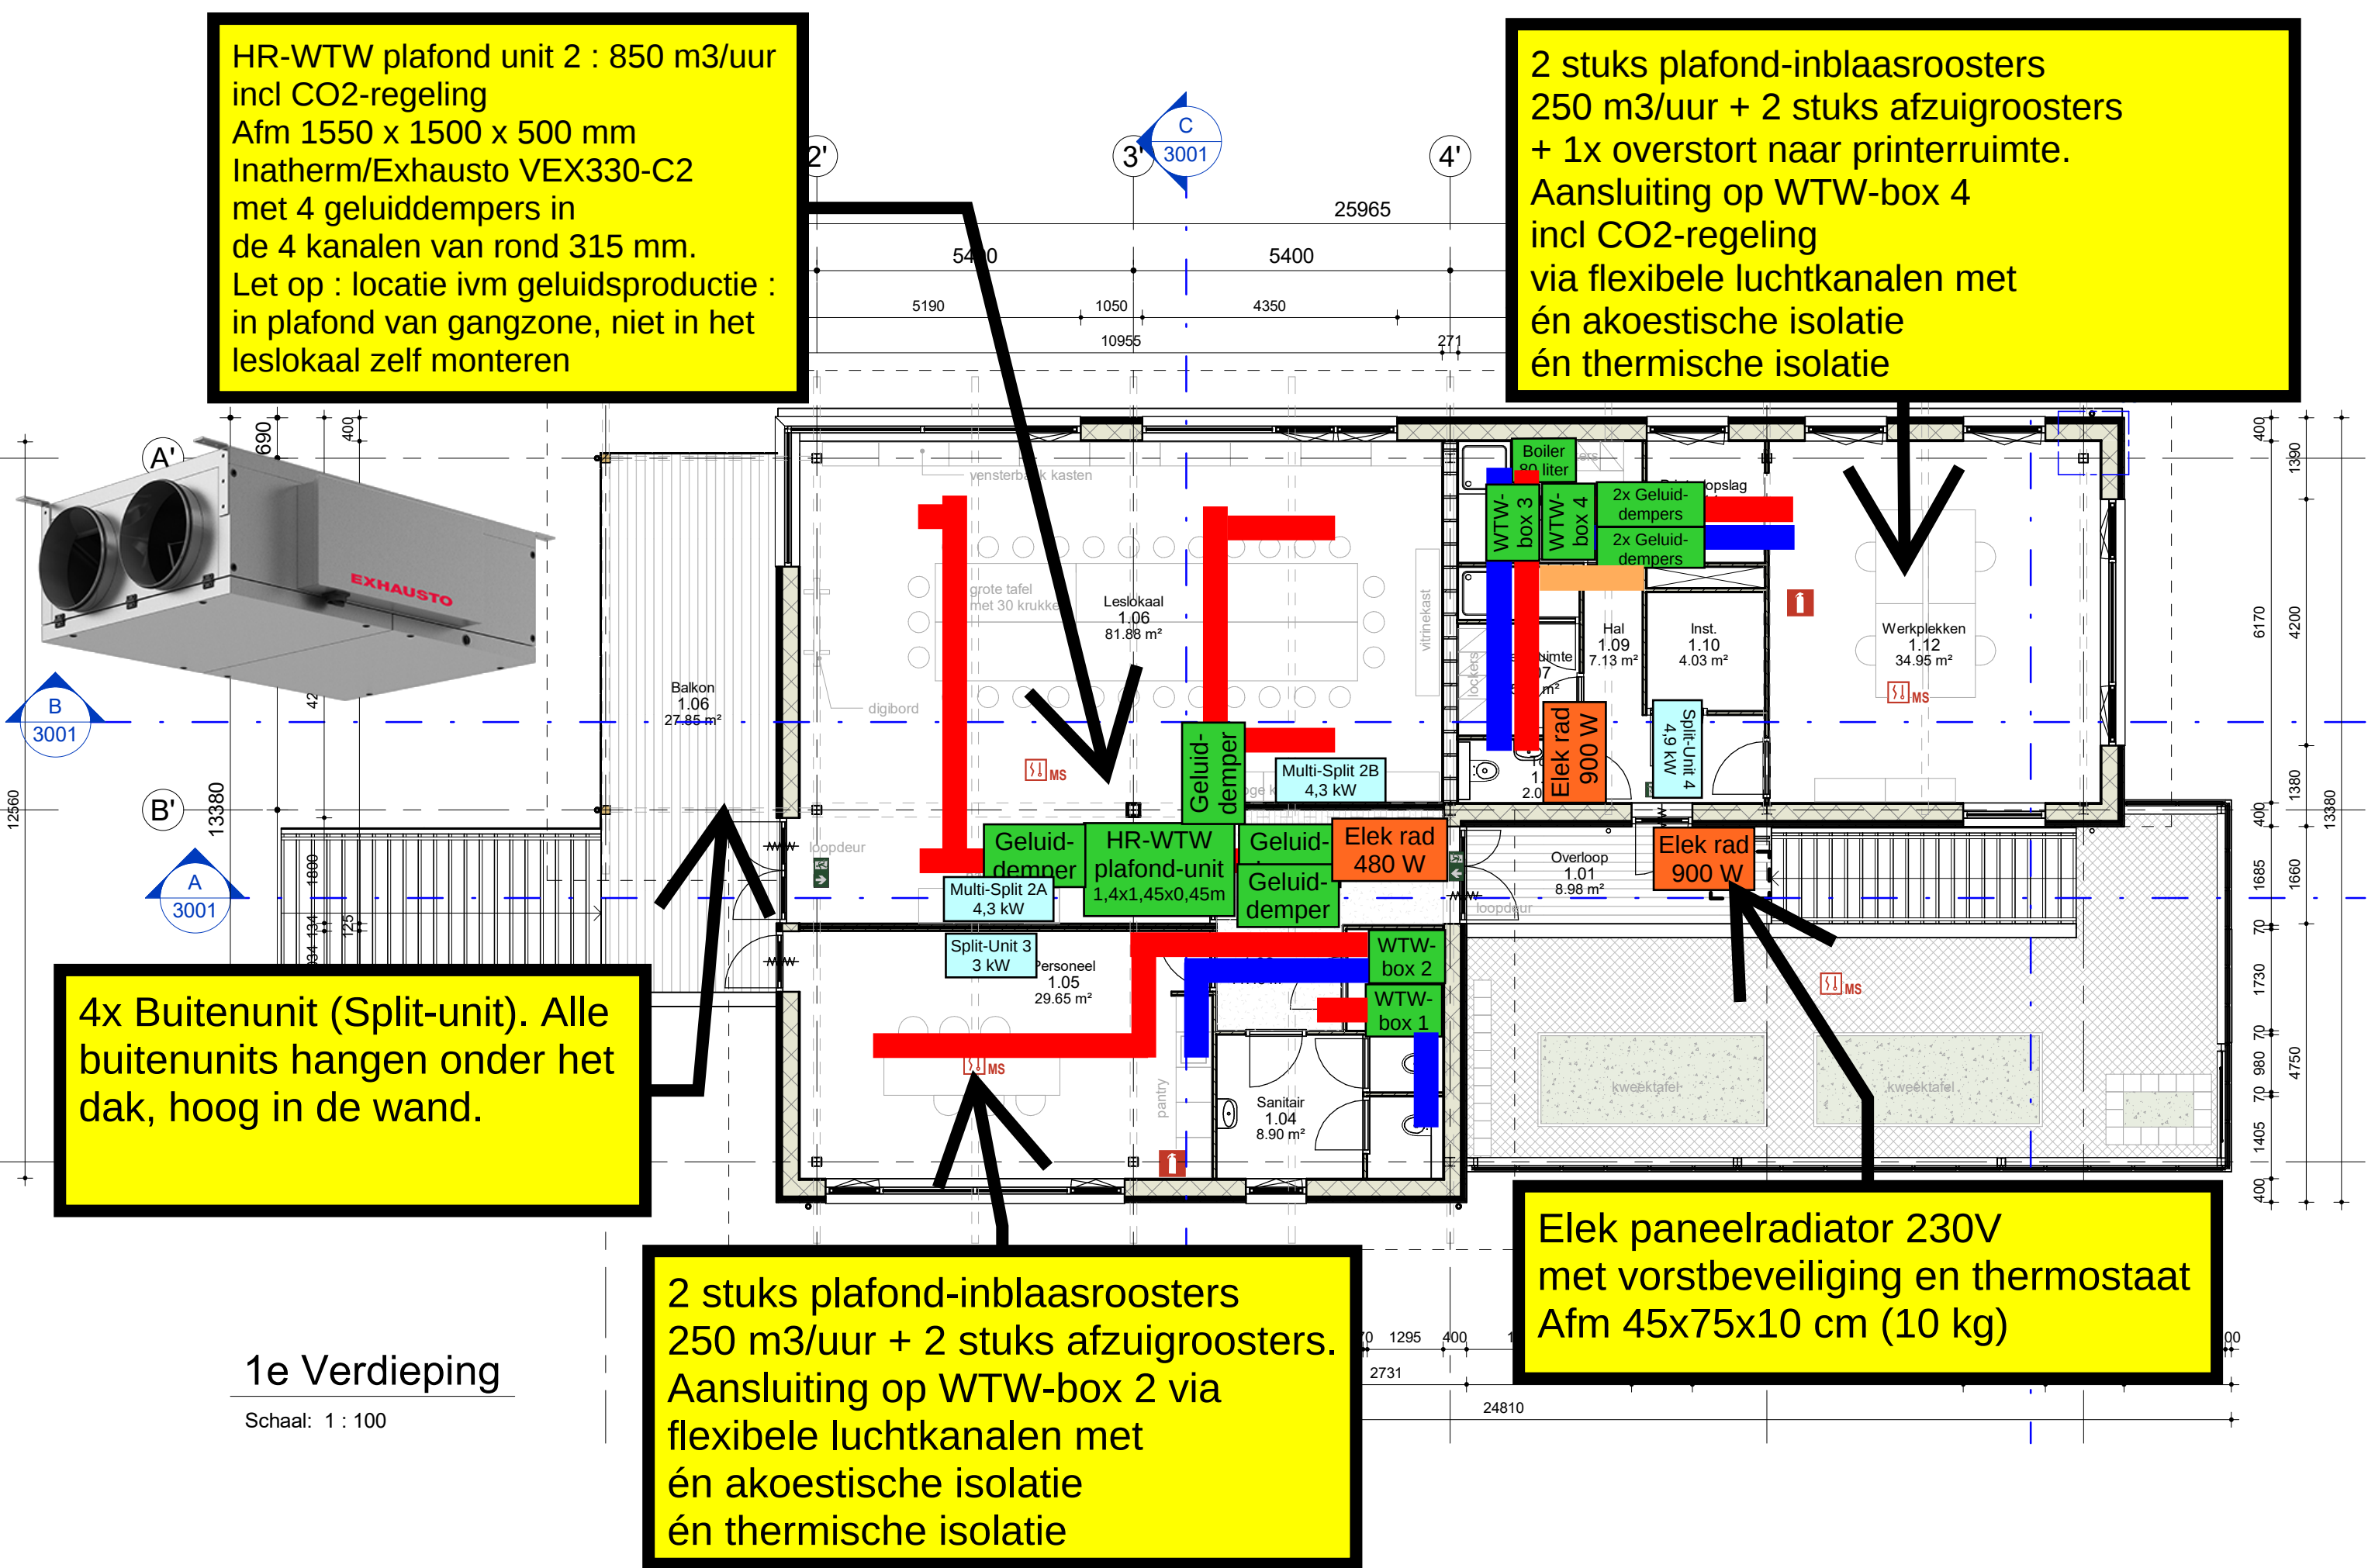


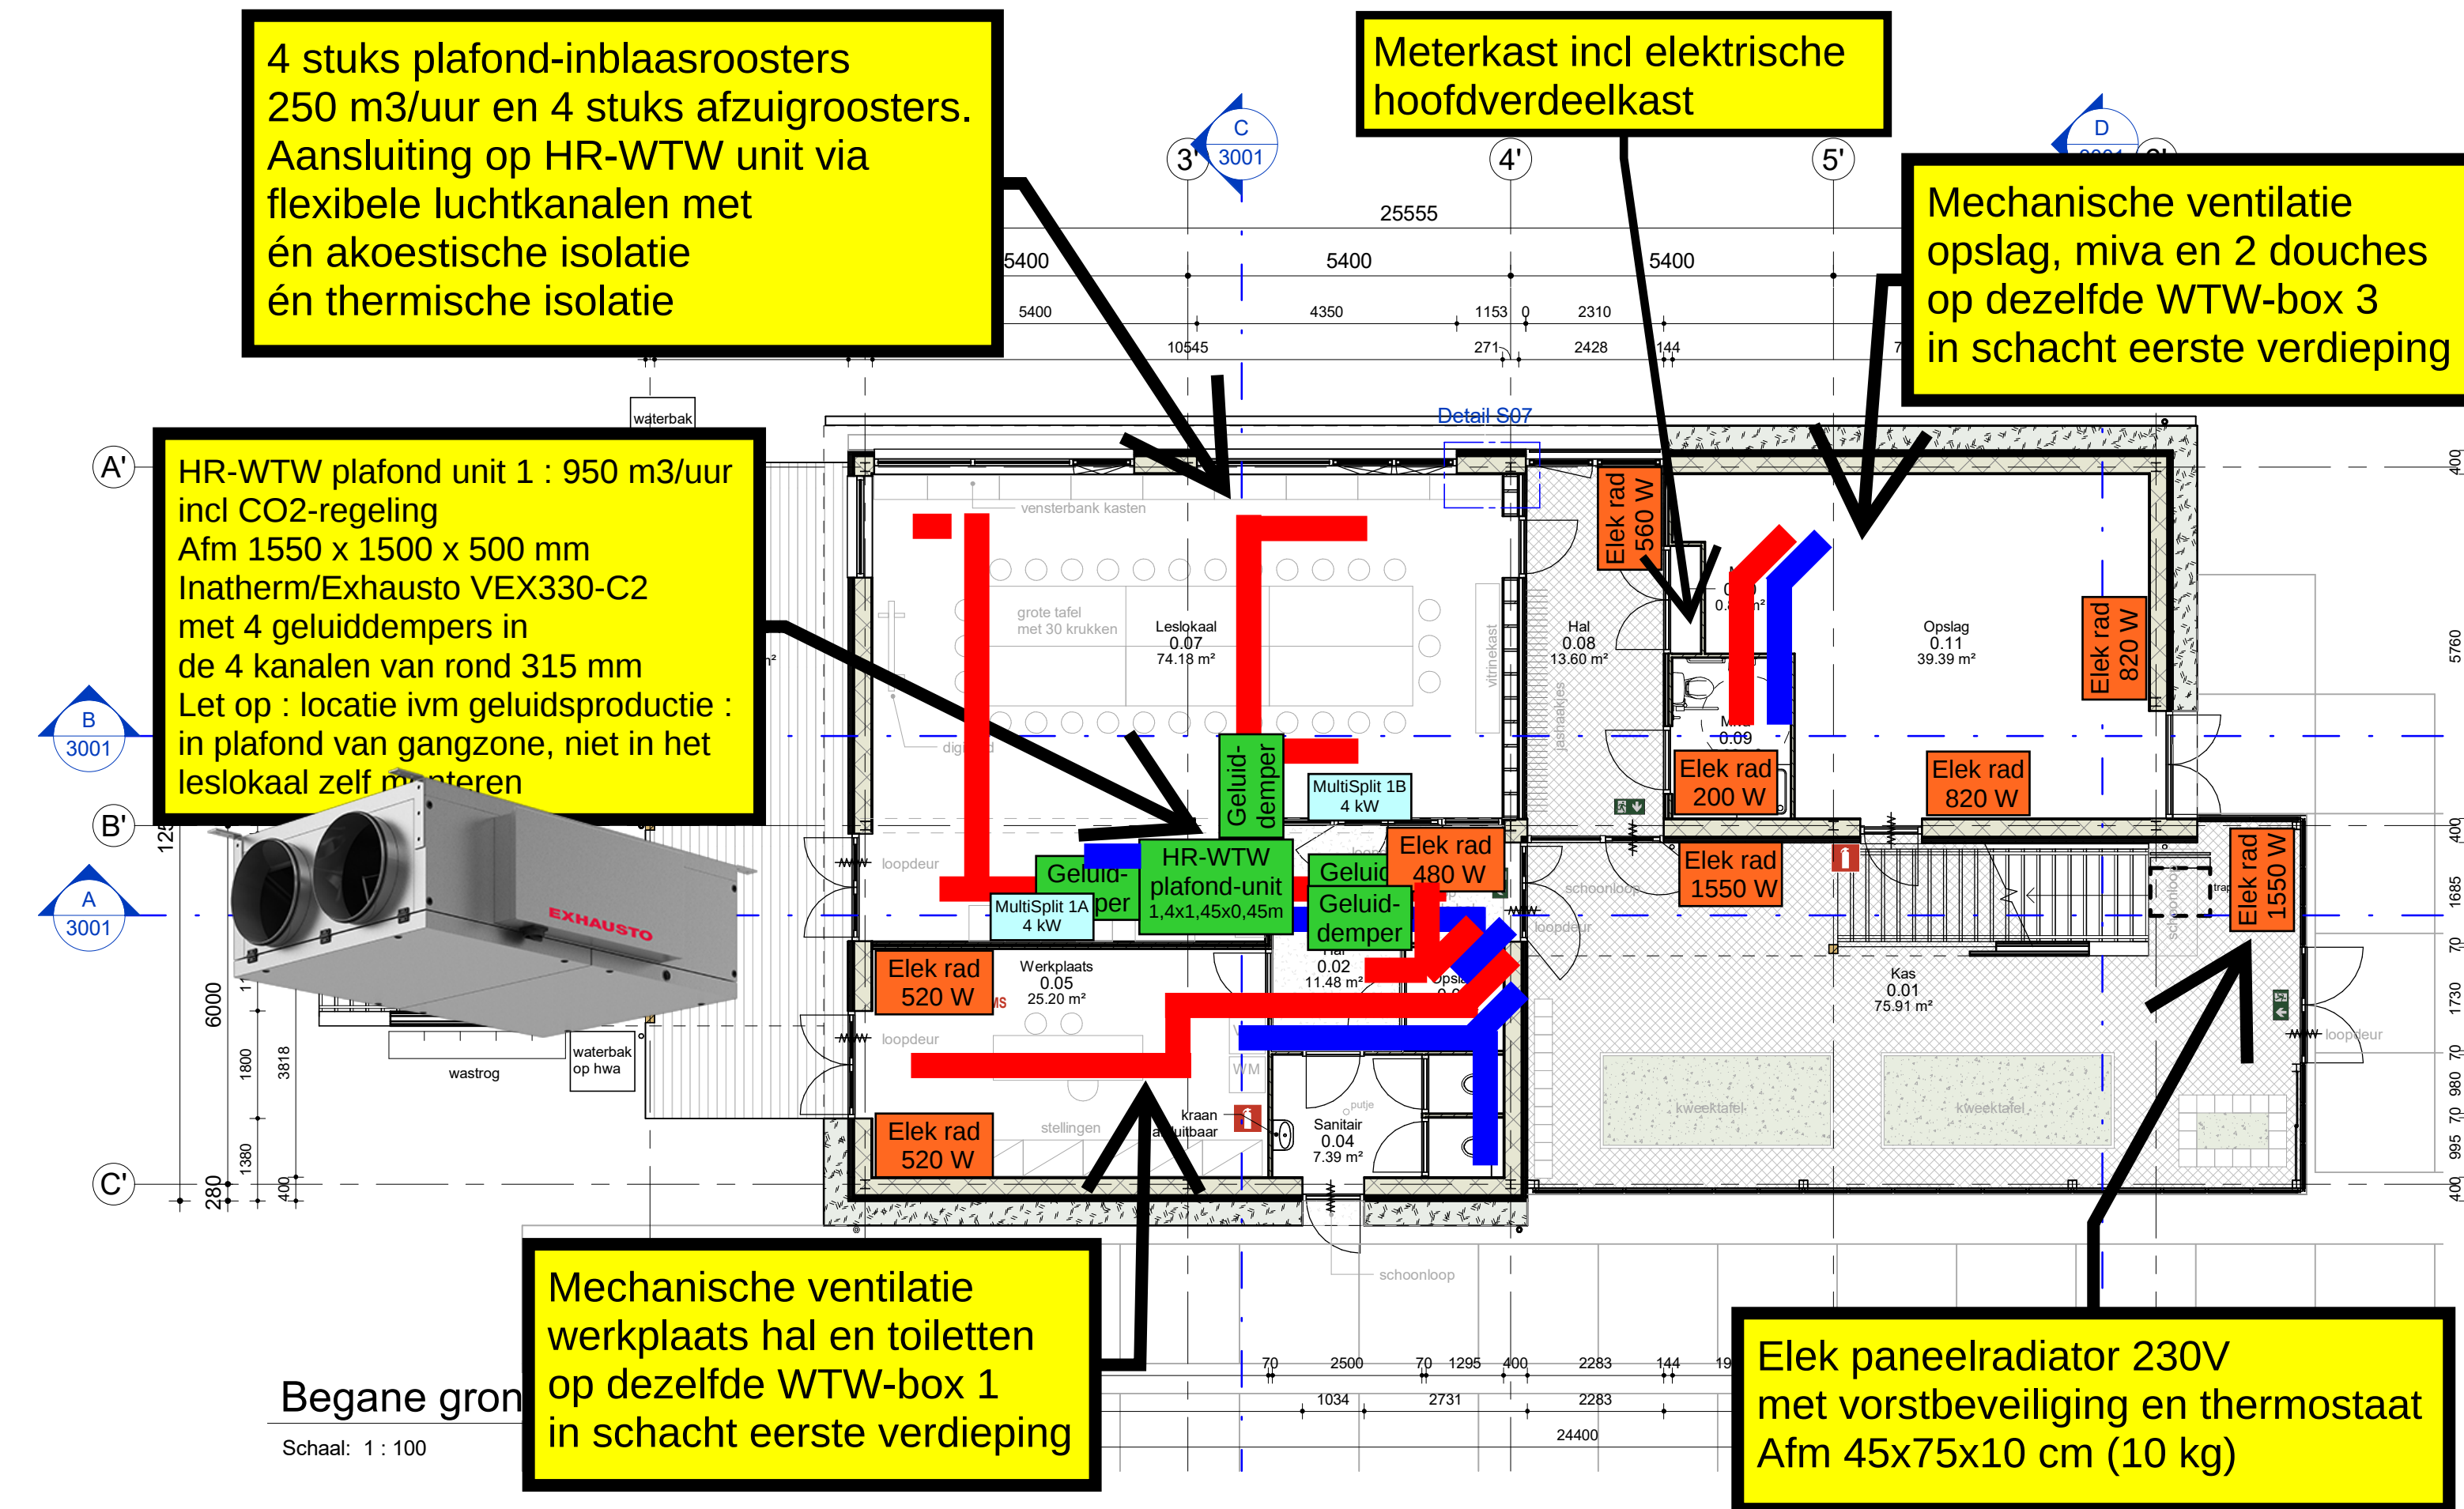

0.1	DO Concept	JEU	MSM	30-06-2023
0.2	DO Concept	JEU	MSM	26-01-2024
0.3	DO Concept	PvdG	MSM	18-04-2024
Versie		Omschrijving	Gecontroleerd	Vrijgegeven
Opdrachtgever		Contact Gemeente Amsterdam		
Projectbureau		Architect ARCADIS		
Project		Contact Meint Smith		
Stadsboerderij De Uylenburg-Bouwkundig		Beveiligingscategorie: AS2 - Internal		
Projectnummer : 30104667				
Fase : DO				
Onderwerp : Schoolwerktuinen				
Plattegronden-SWT				
Geocode 0		<x> km - <y> km		
Schaal : 1 : 100		Bladformaat : A1		Status: Definitief Ontwerp
Contractnummer: -		Blad : 1 van 1		Getekend: MF
Tekeningnummer: DASB-AR-DRW-DO-2001		Versie: 0.3		