



voorgevel bosplek

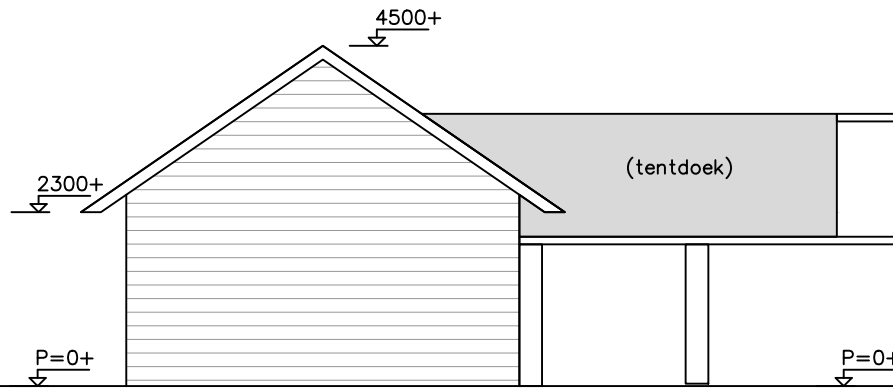


linker zijgevel bosplek

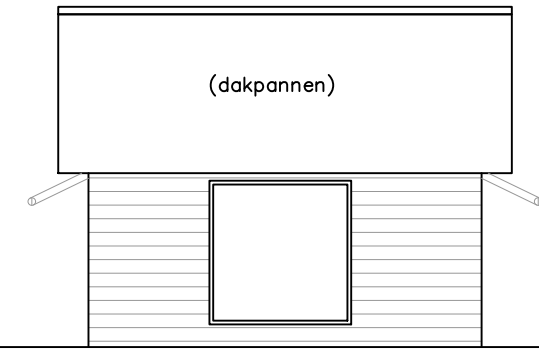

achtergevel bosplek



rechter zijgevel bosplek

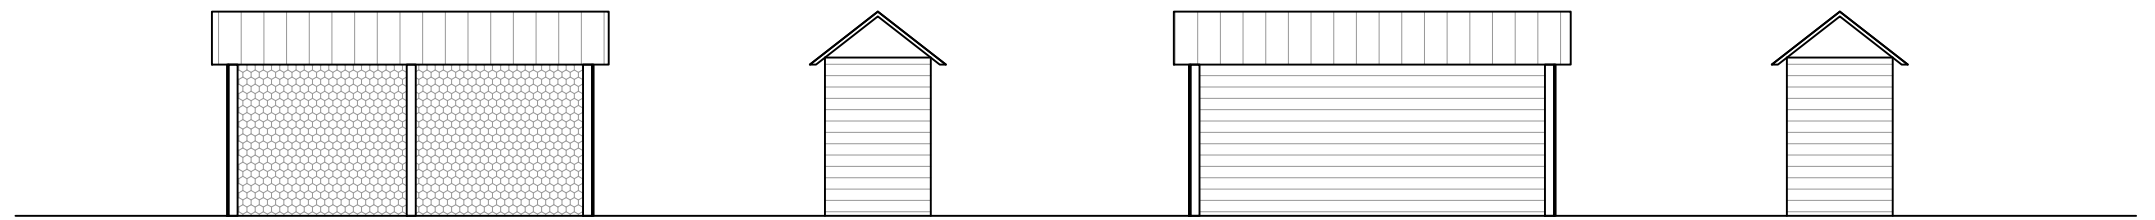


voorgevel opslag

linker zijgevel opslag

achtergevel opslag

rechter zijgevel opslag

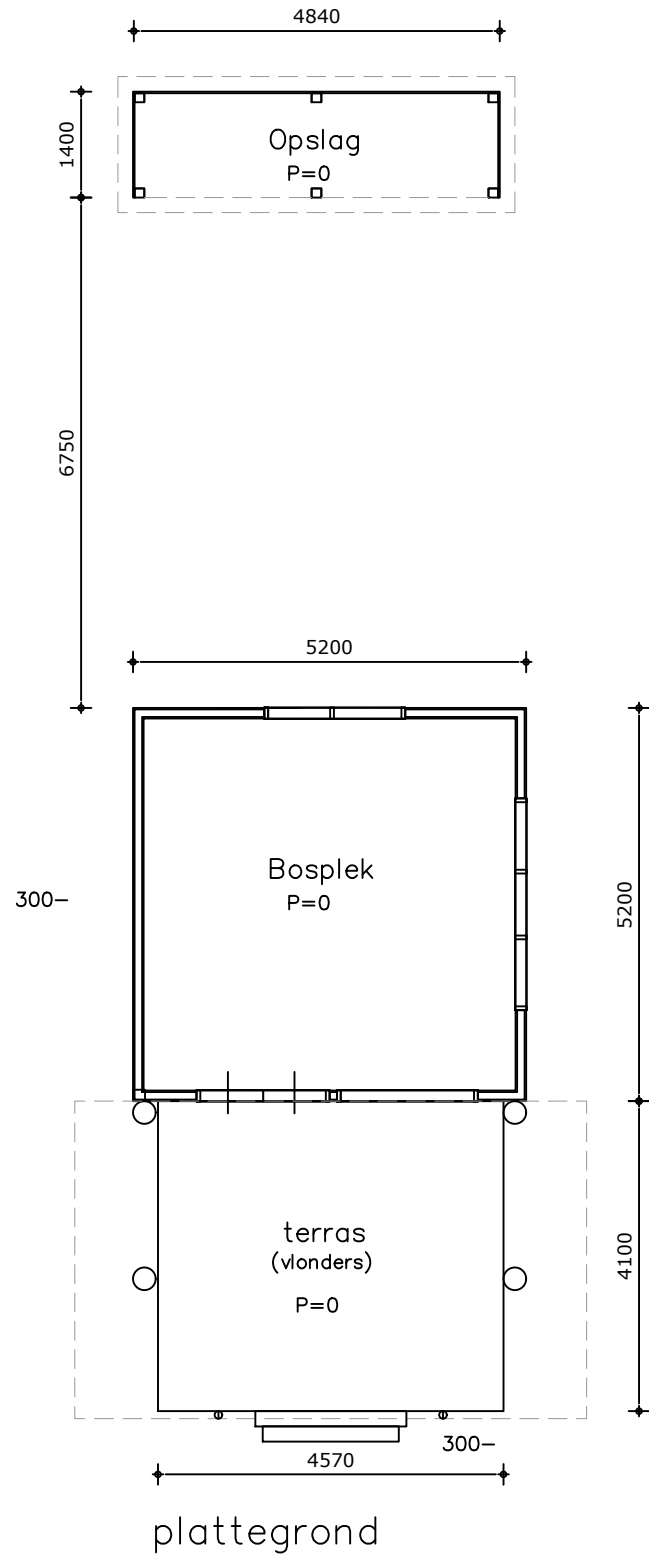

plattegrond

| | | | |
|---|------------------------------------|---|---|
| | ERIK BOUWPLANCOÖRDINATIE | ERIK Bouwplancoördinatie ten Haveweg 14A 8106 PH Mariënheem | |
| | | M: 06-36301360 www.erikplan.nl E: info@erikplan.nl | |
| Bouwplan: inventarisatie bijbehorende bouwwerken Raarhoeksweg 63A Raalte | | | |
| Onderdeel: Bosplek plattegronden en gevels | | Opdrachtgever: Landgoed Raarhoeksweg 63A 8102 SZ Raalte | Project nummer: J21004 Schaal: 1:100 |
| Datum: 18-10-2022 | GEW. a: GEW. b: | GEW. c: GEW. d: | |