


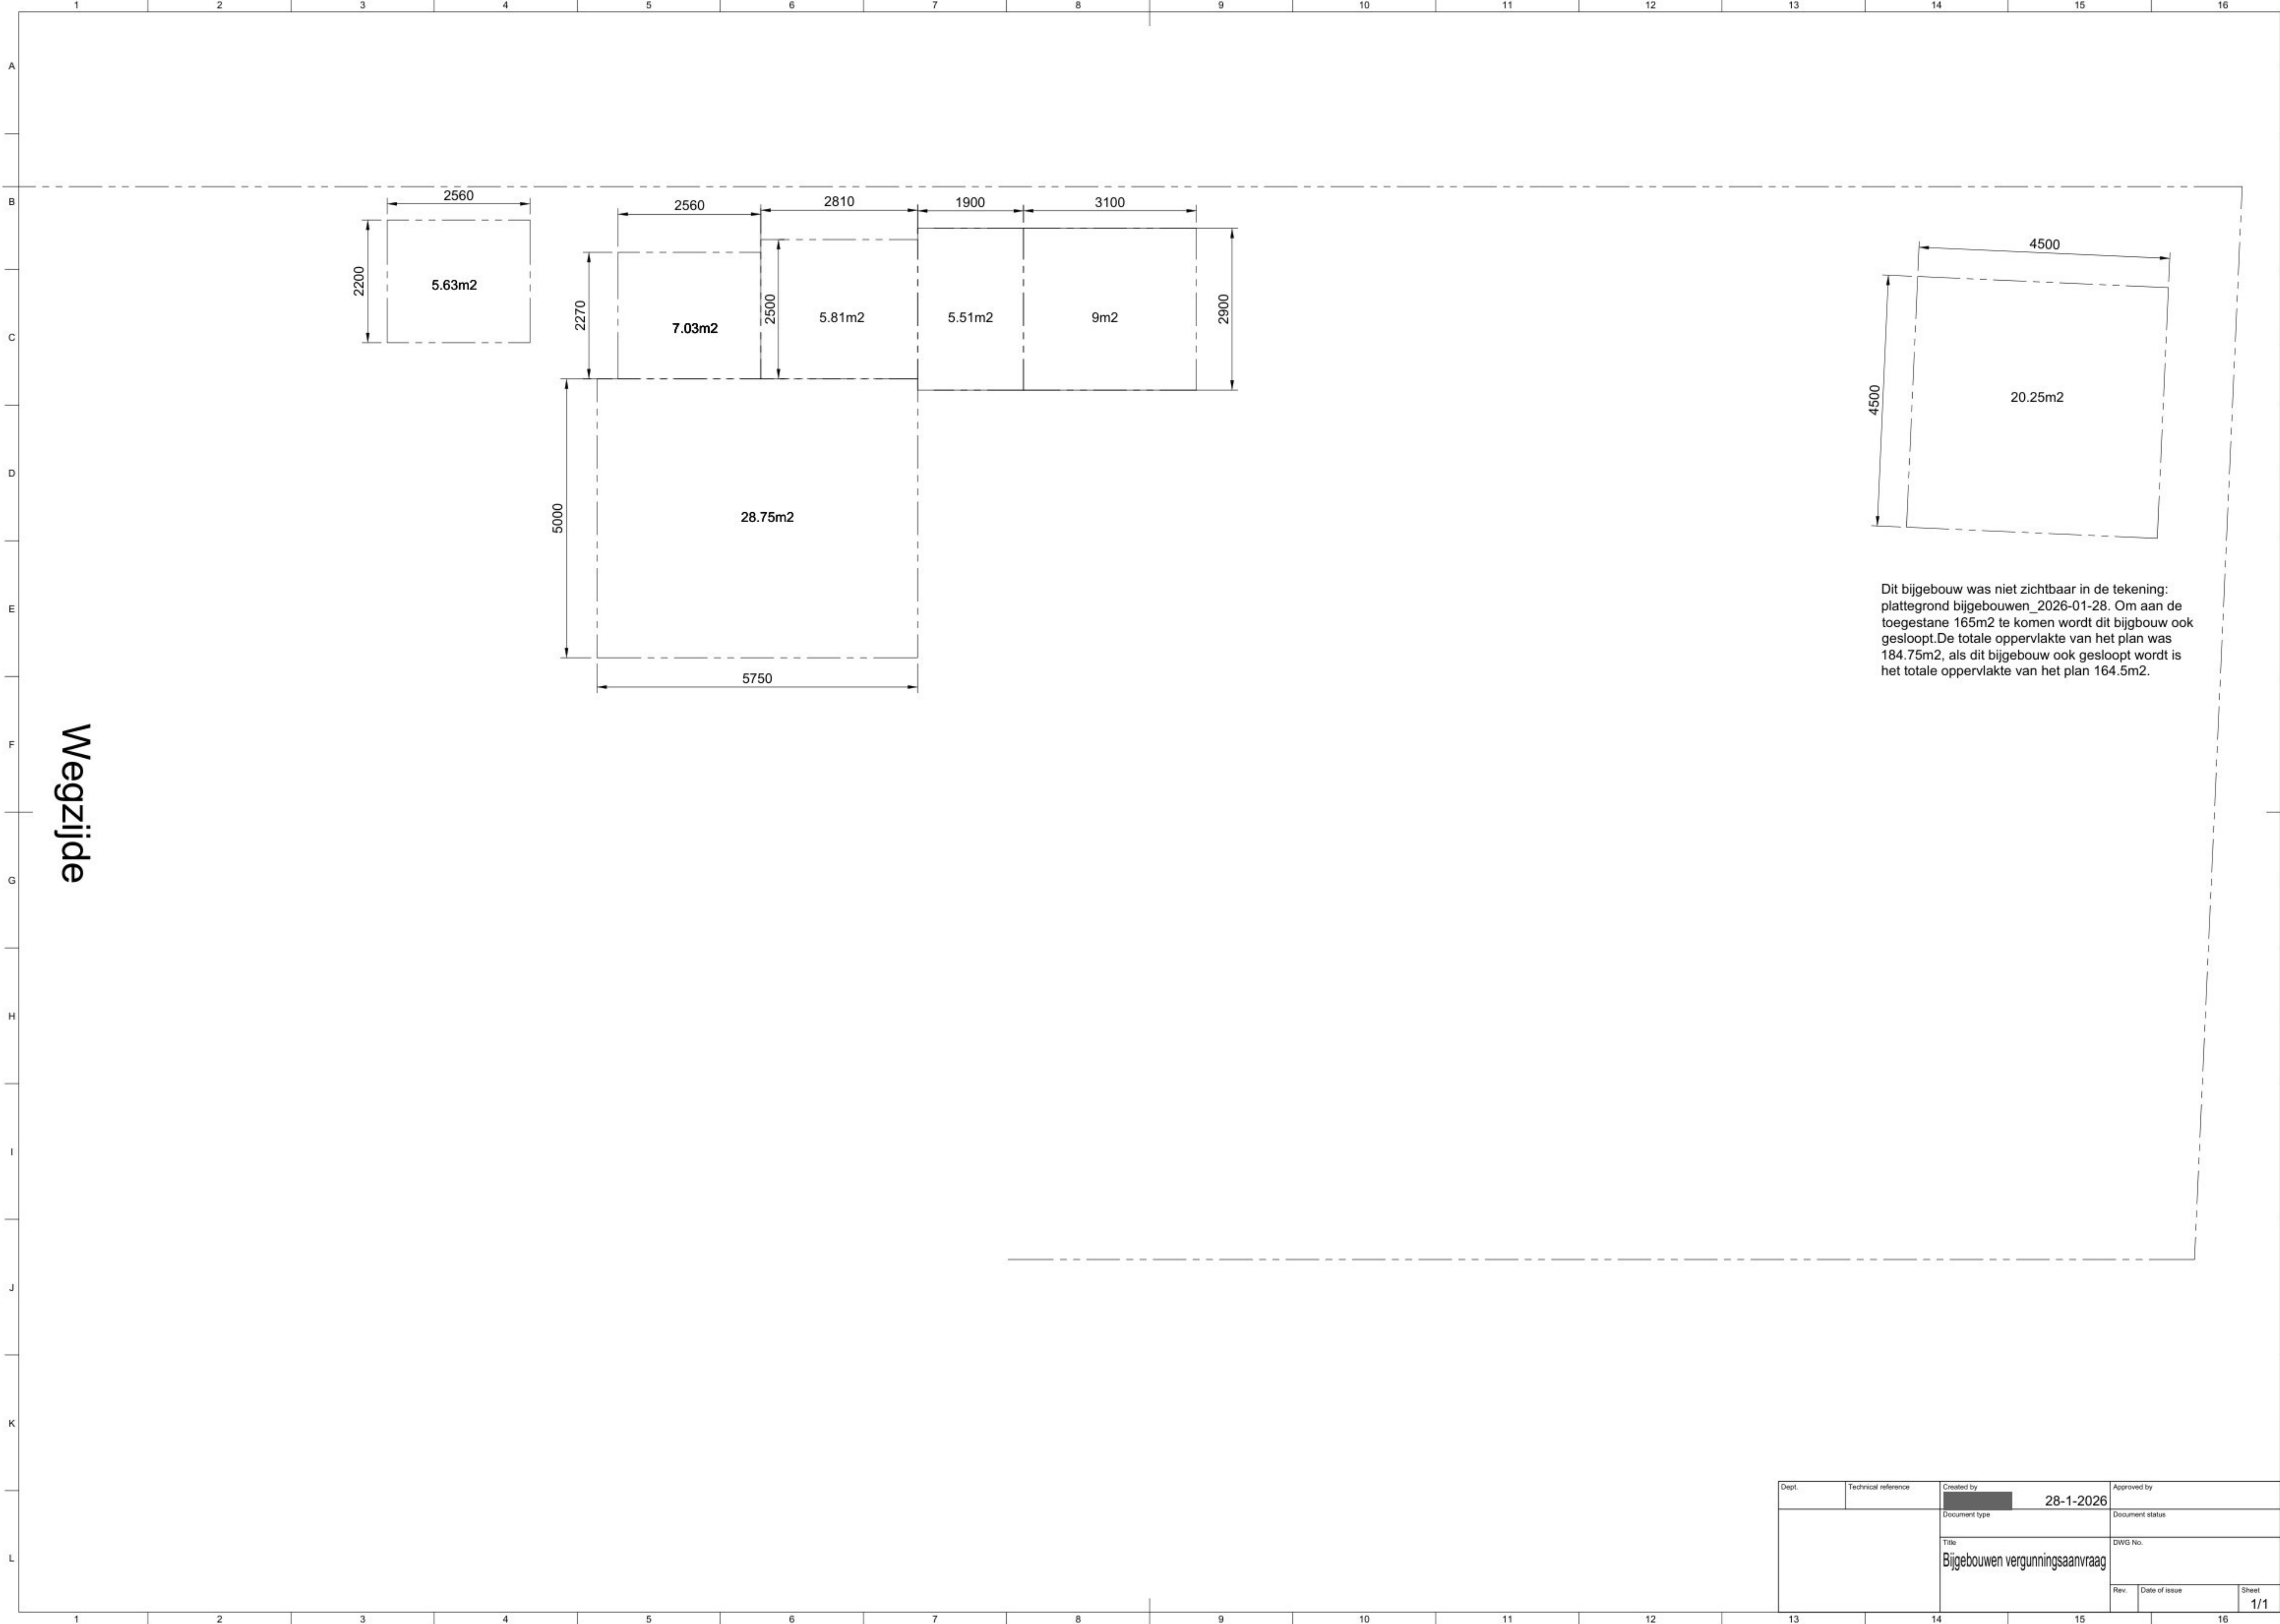

Wegzijde

Dit bijgebouw was niet zichtbaar in de tekening: plattegrond bijgebouwen_2026-01-28. Om aan de toegestane 165m² te komen wordt dit bijgebouw ook gesloopt.De totale oppervlakte van het plan was 184.75m², als dit bijgebouw ook gesloopt wordt is het totale oppervlakte van het plan 164.5m².

Dept.	Technical reference	Created by	28-1-2026	Approved by
		Document type		Document status
		Title	Bijgebouwen vergunningsaanvraag	DWG No.
Rev.	Date of issue	Sheet	1/1	