




Linker zijgevel




Achtergevel




Voorgevel

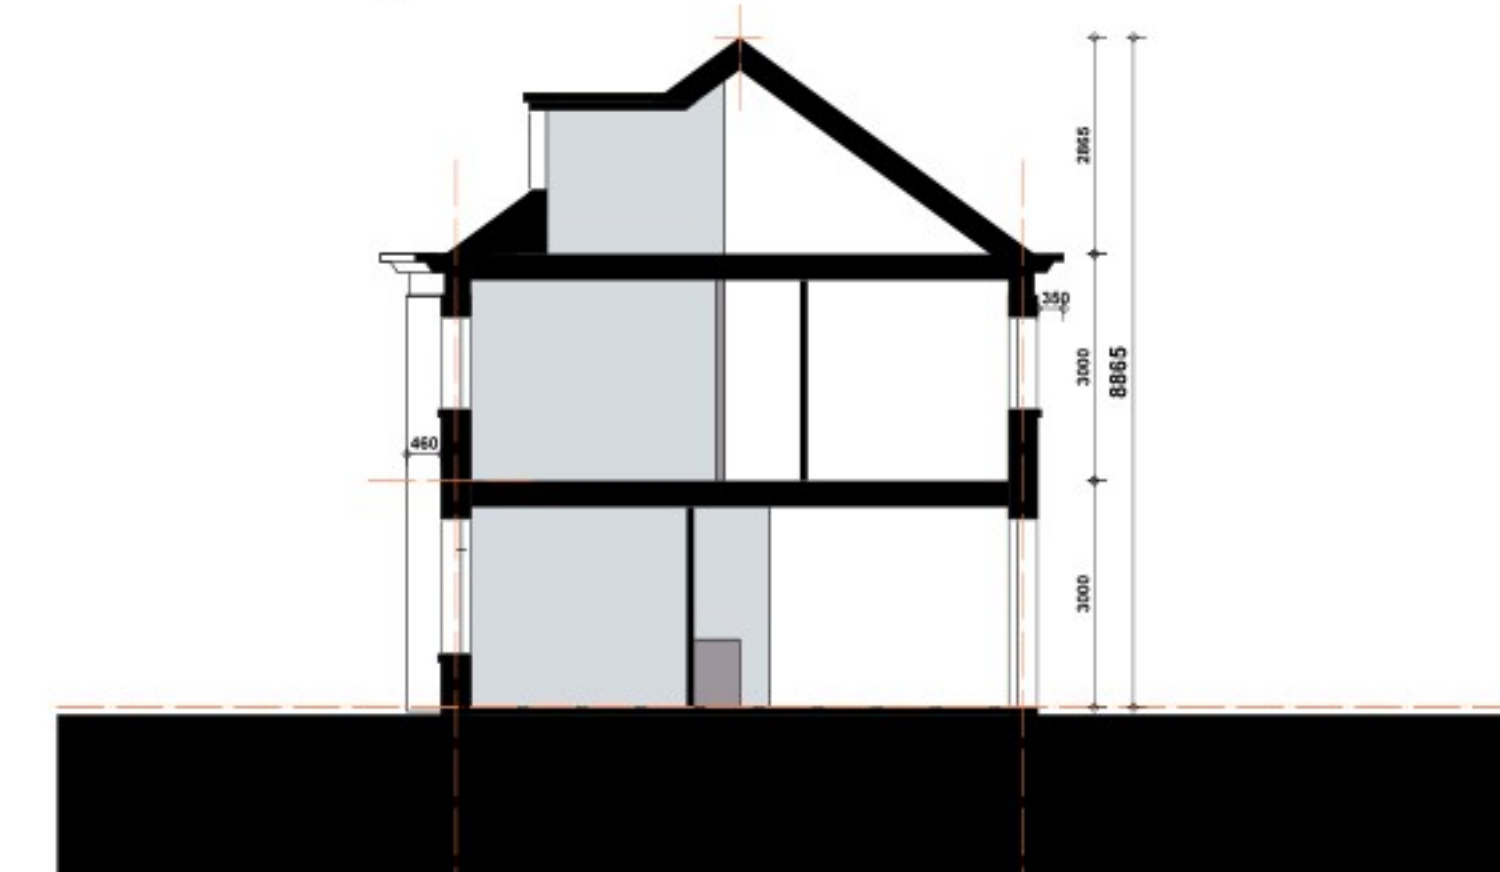

Doorsnede

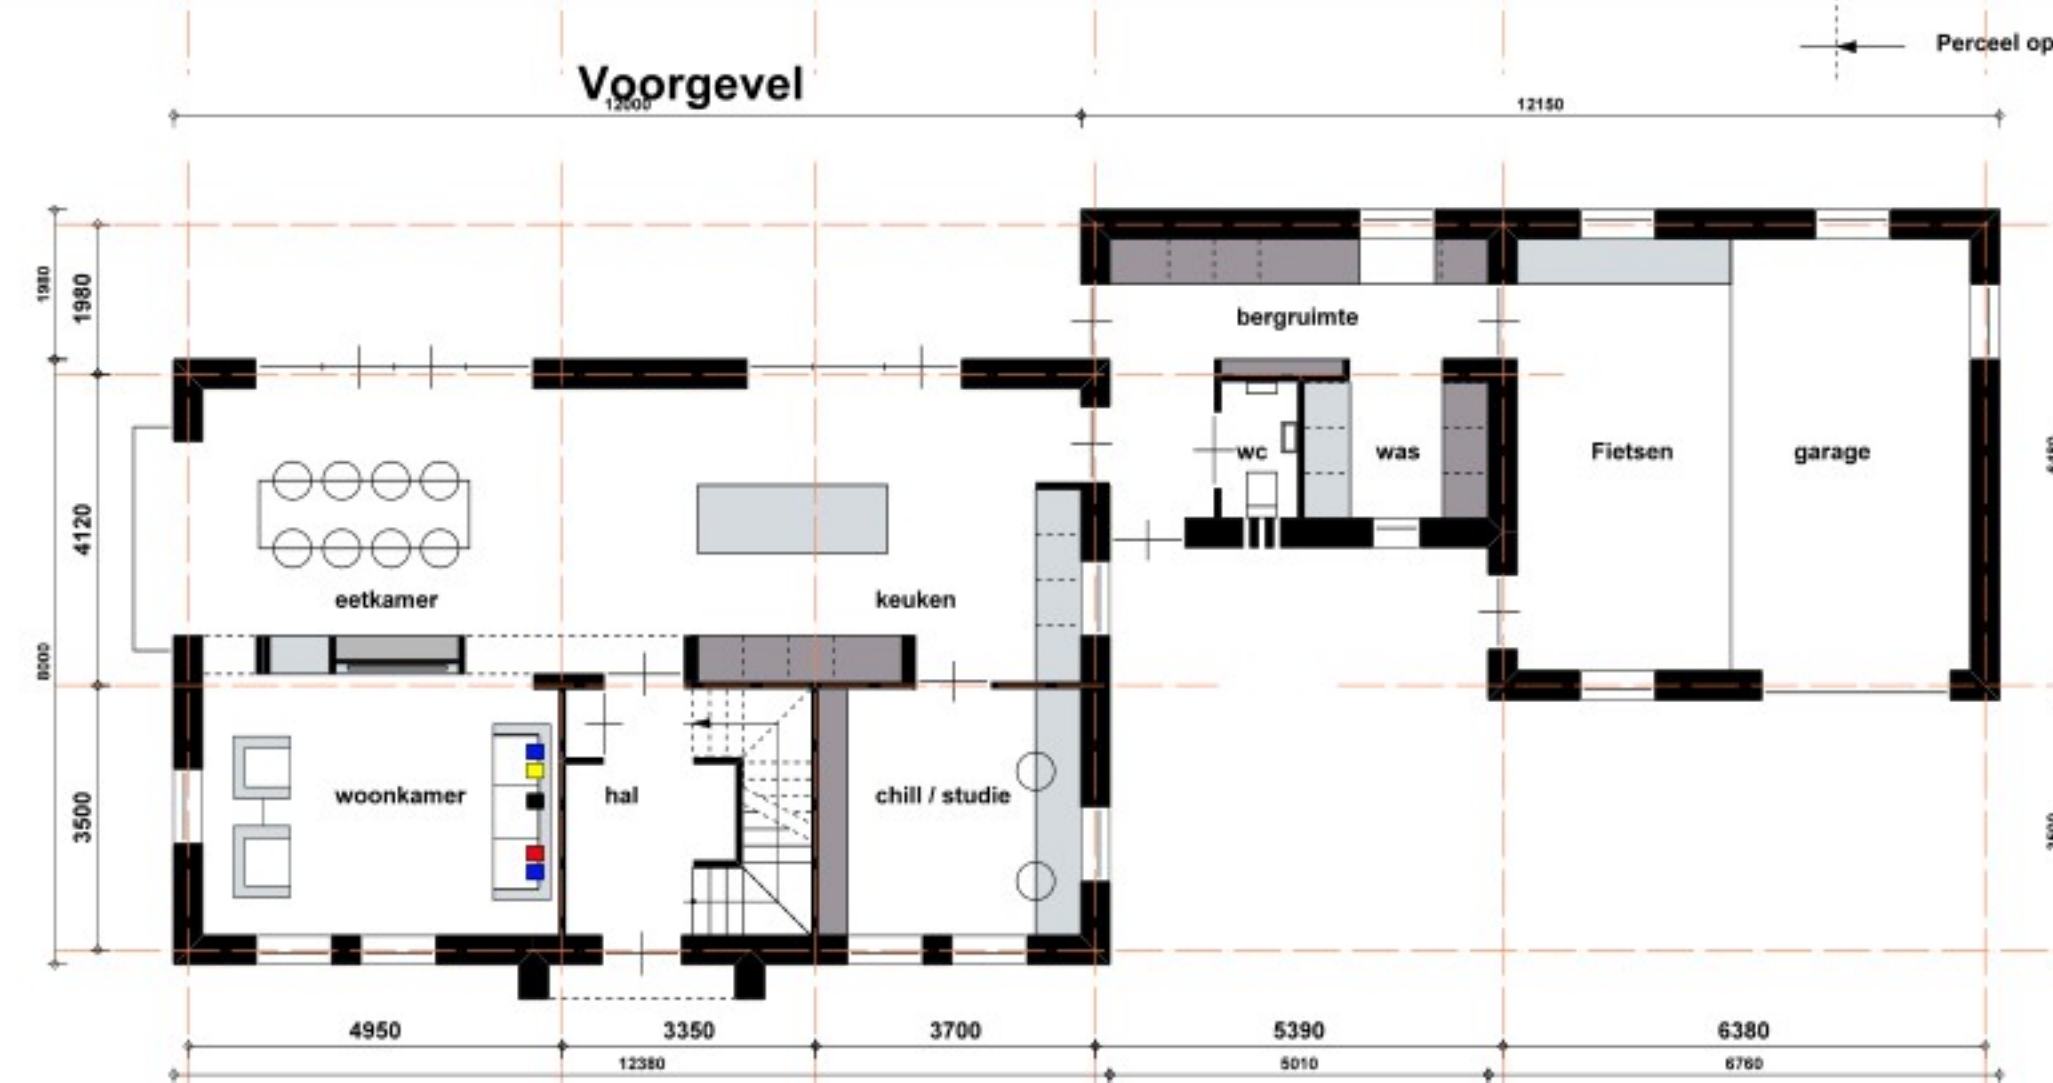


Begane Grond

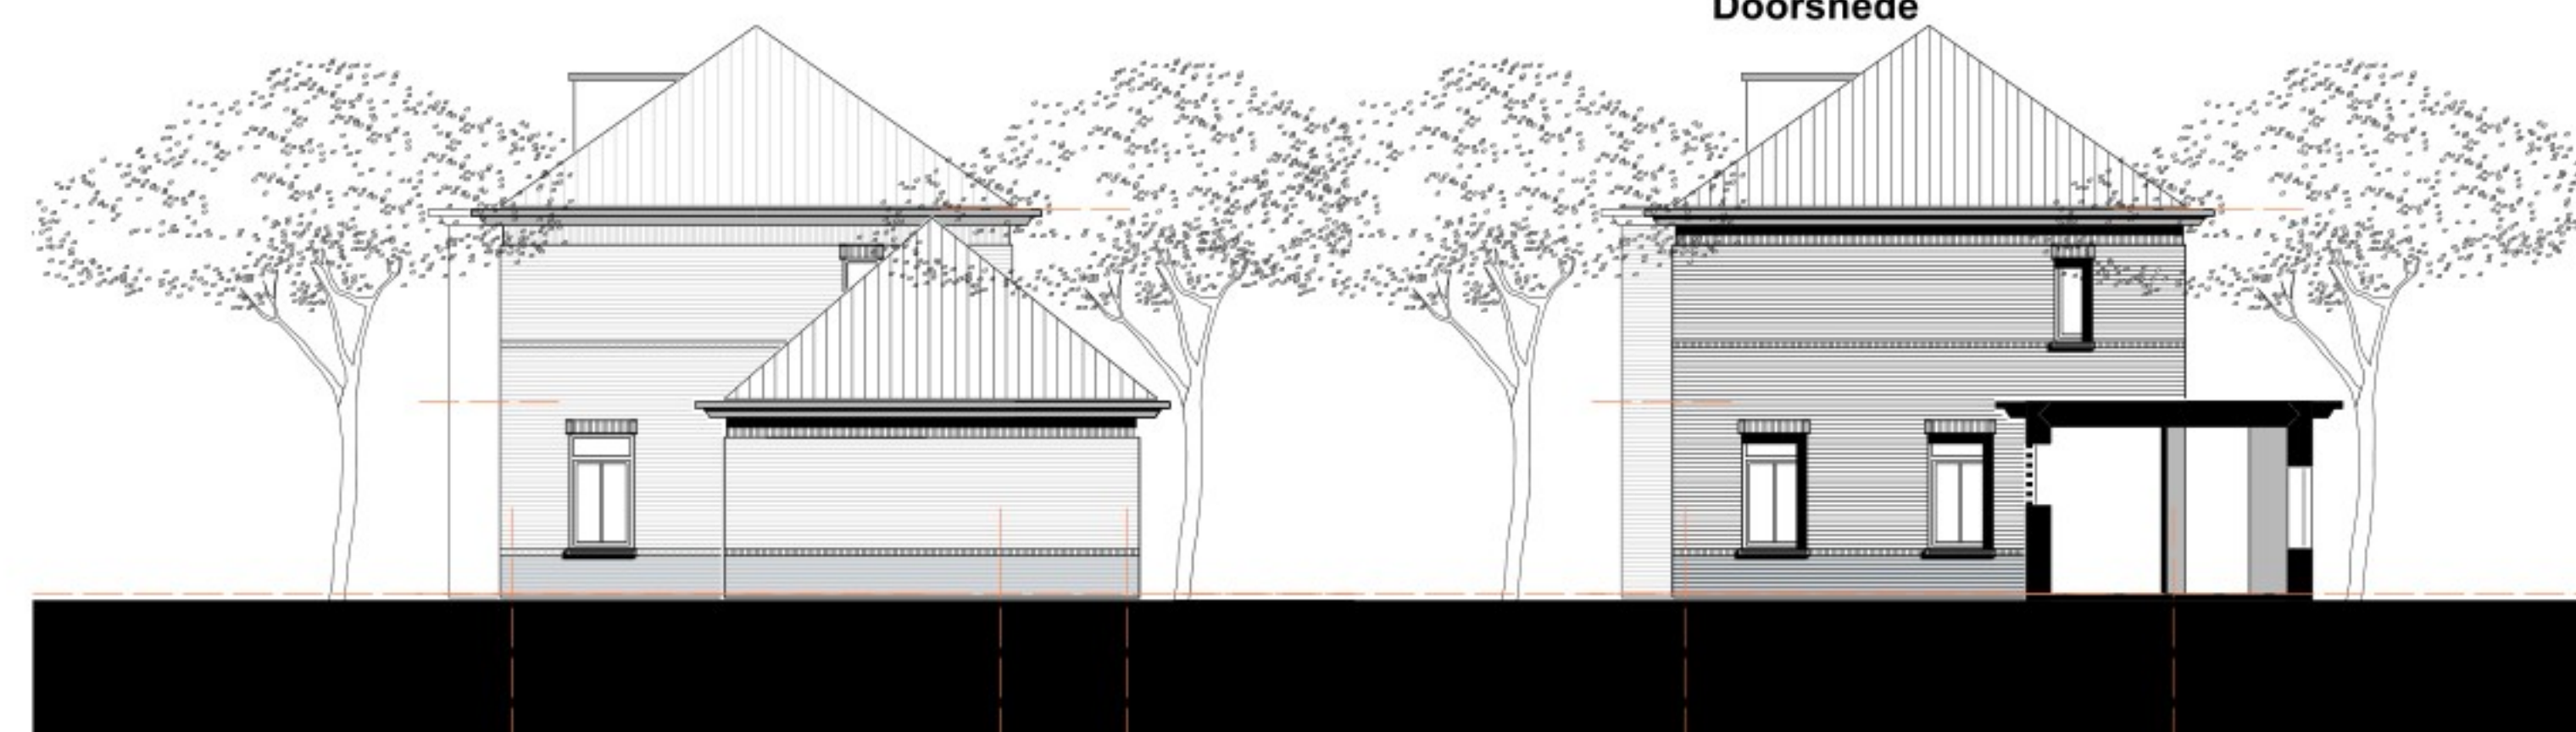


Rechter ijgevel

Rechterzijgevel / doorsnede

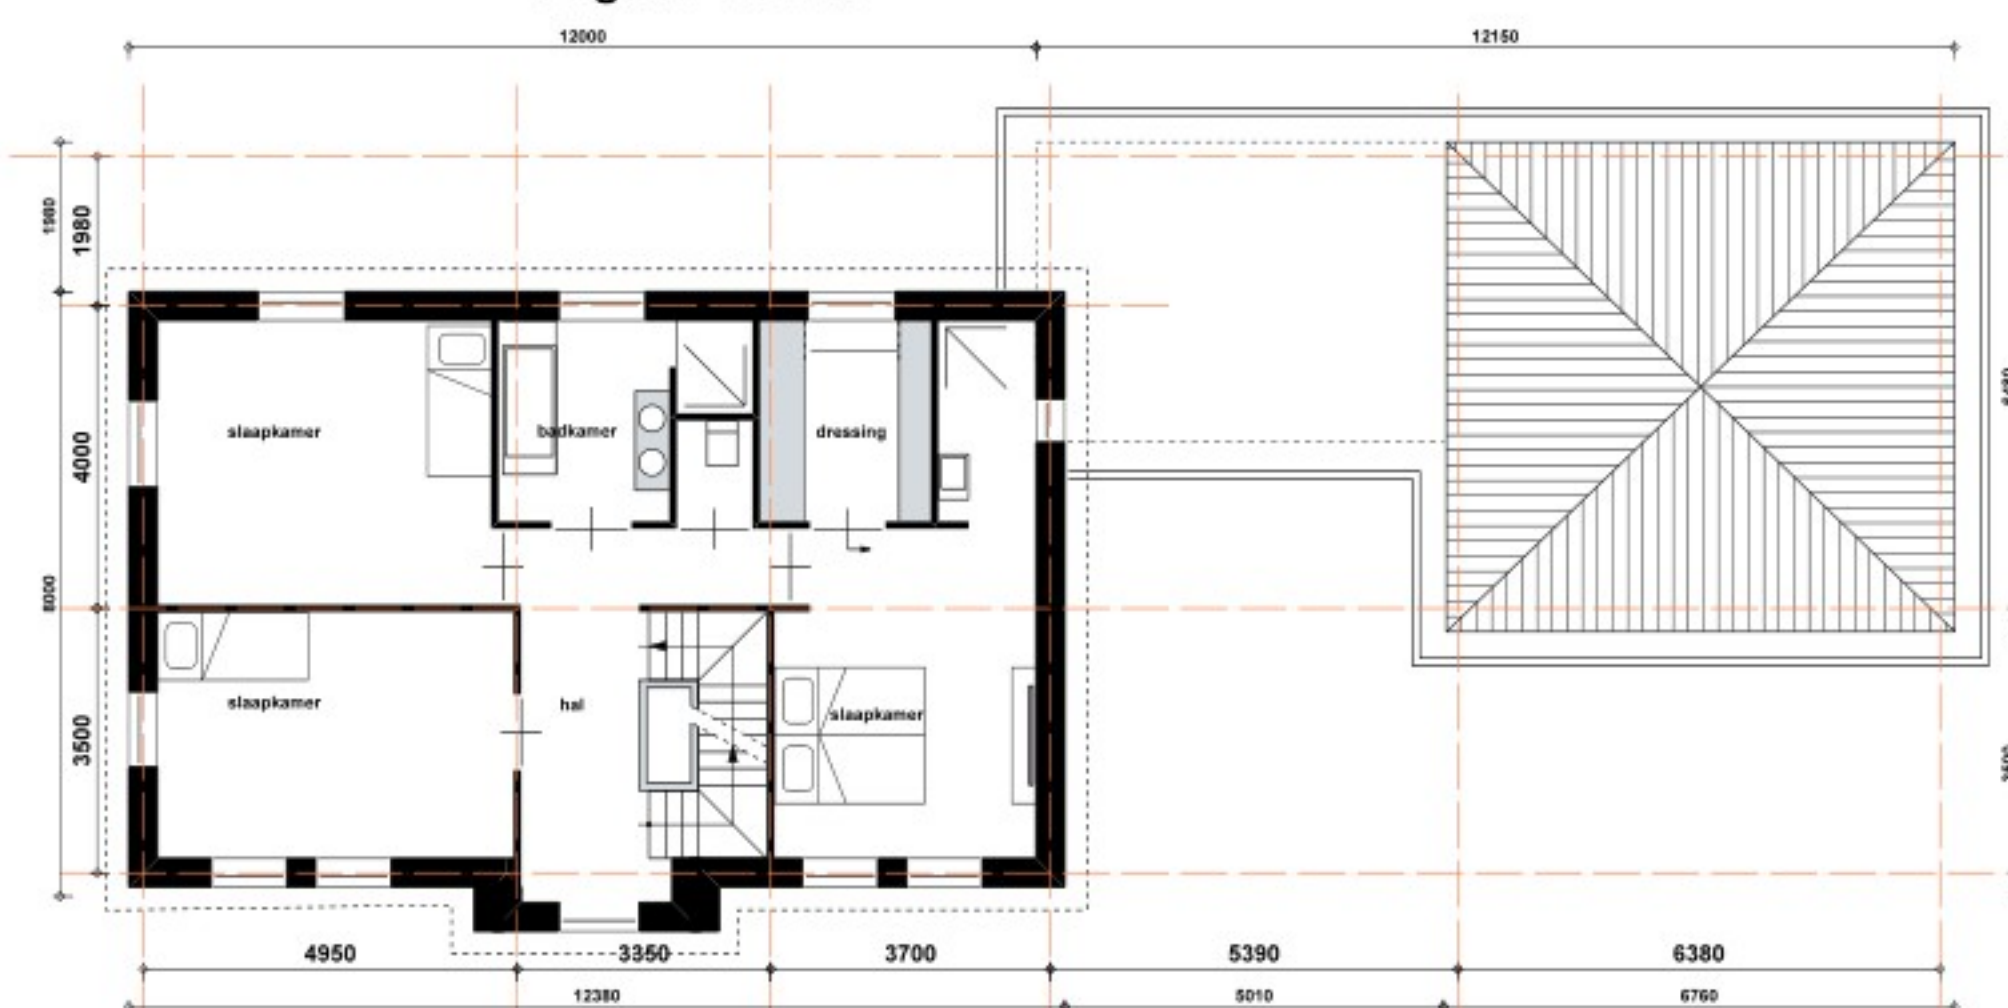

Eerste Verdieping

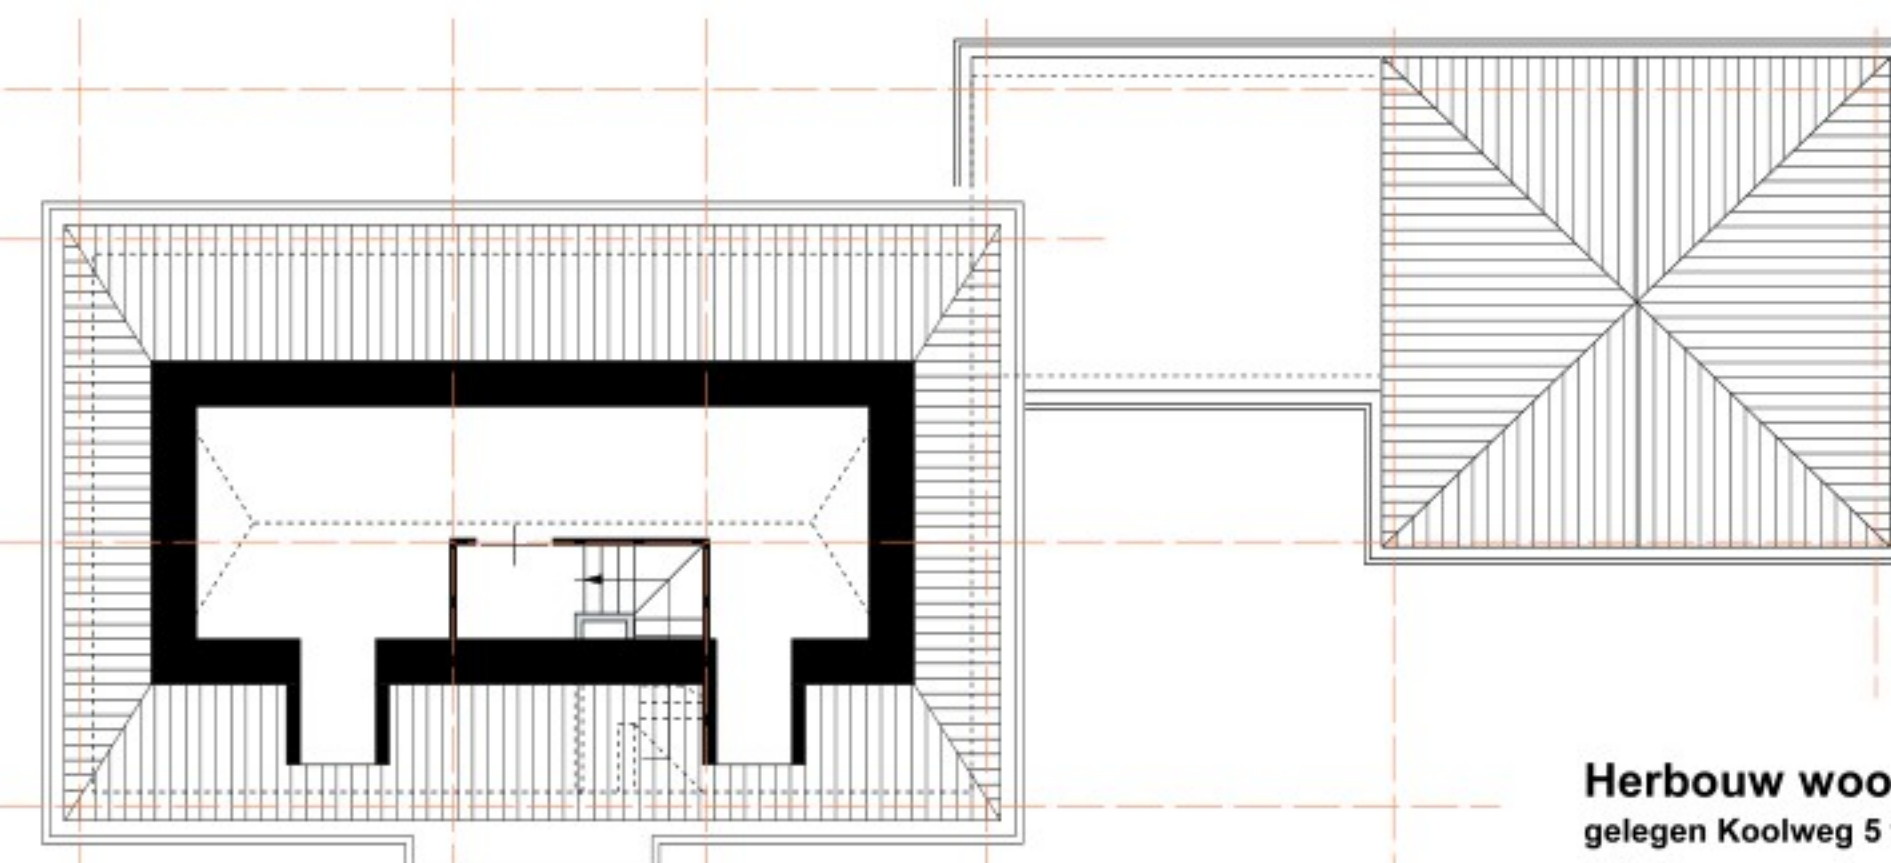

Zolder

Herbouw woonhuis
gelegen Koolweg 5 te Helenaveen
Plattegrond en Gevels

1405 S01

Schaal 1 : 100

Aanpassing dakhelling schilden
d.d. 30.06.2025

Architecten BV Deurne