



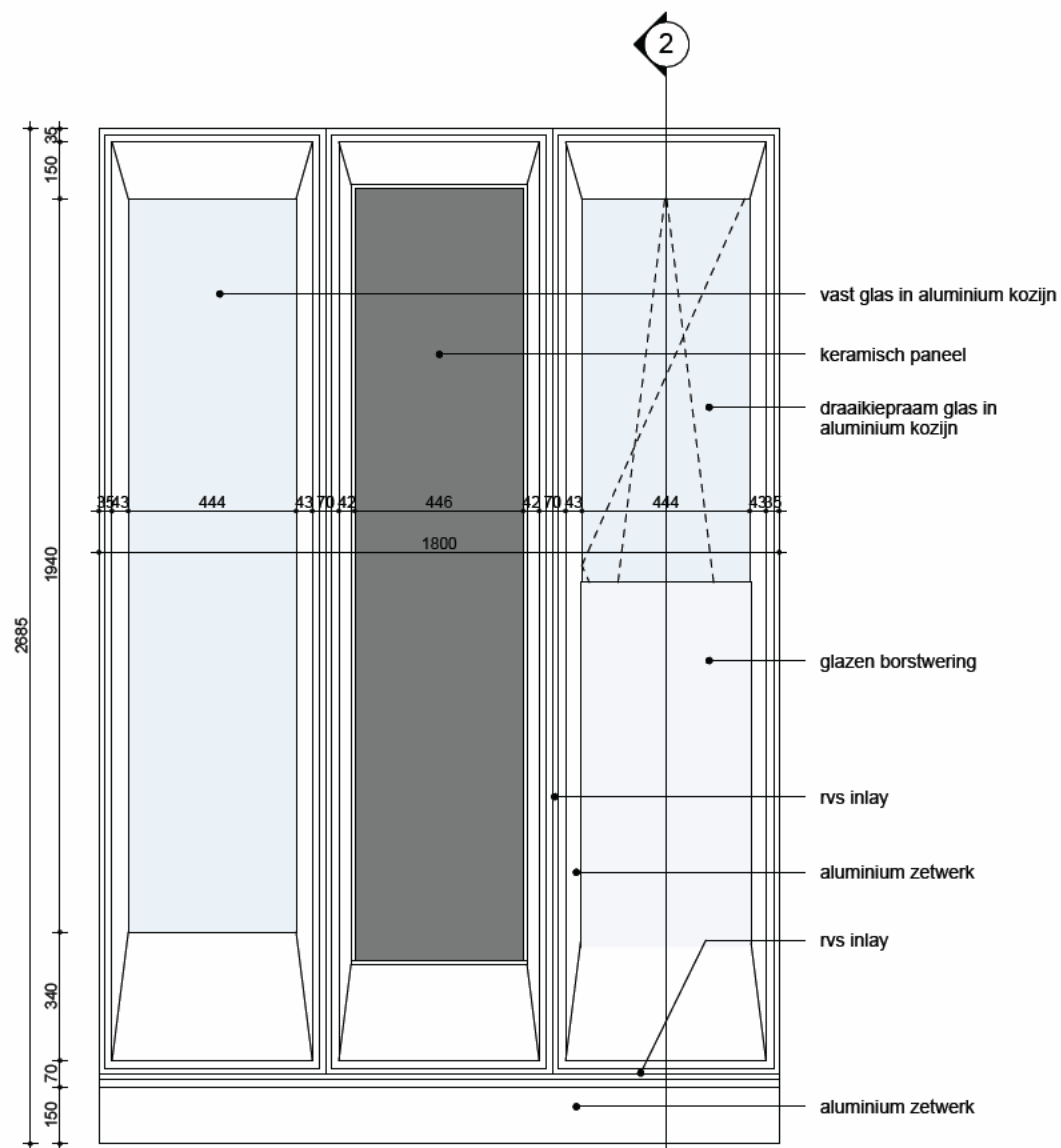


1 Aanzicht Mockup

schaal 1 : 20

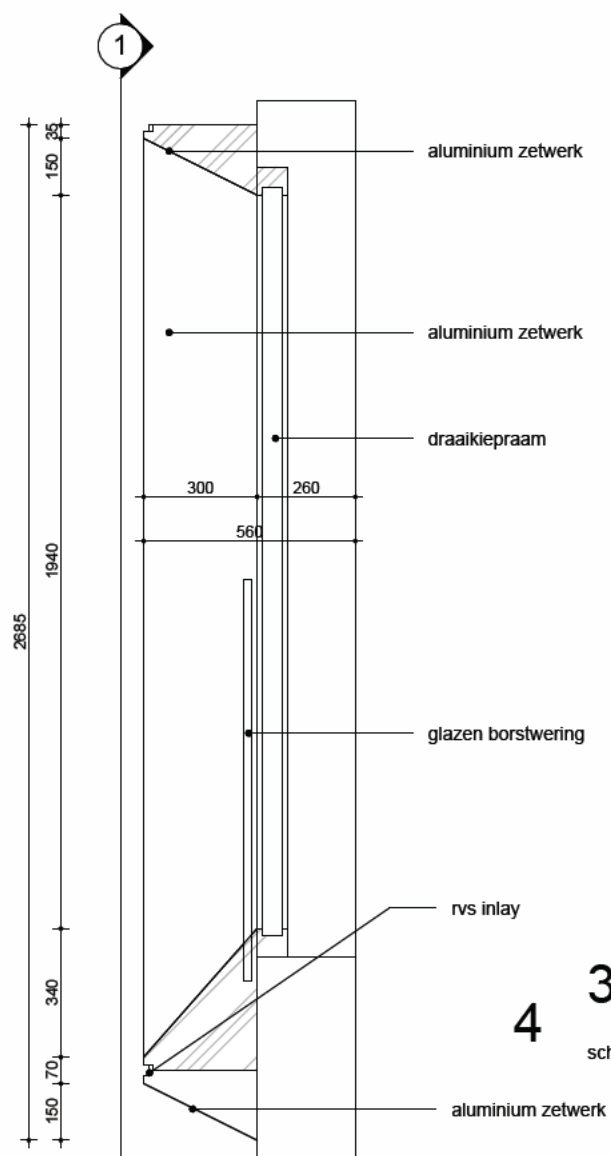

2 Doorsnede Mockup


schaal 1 : 20

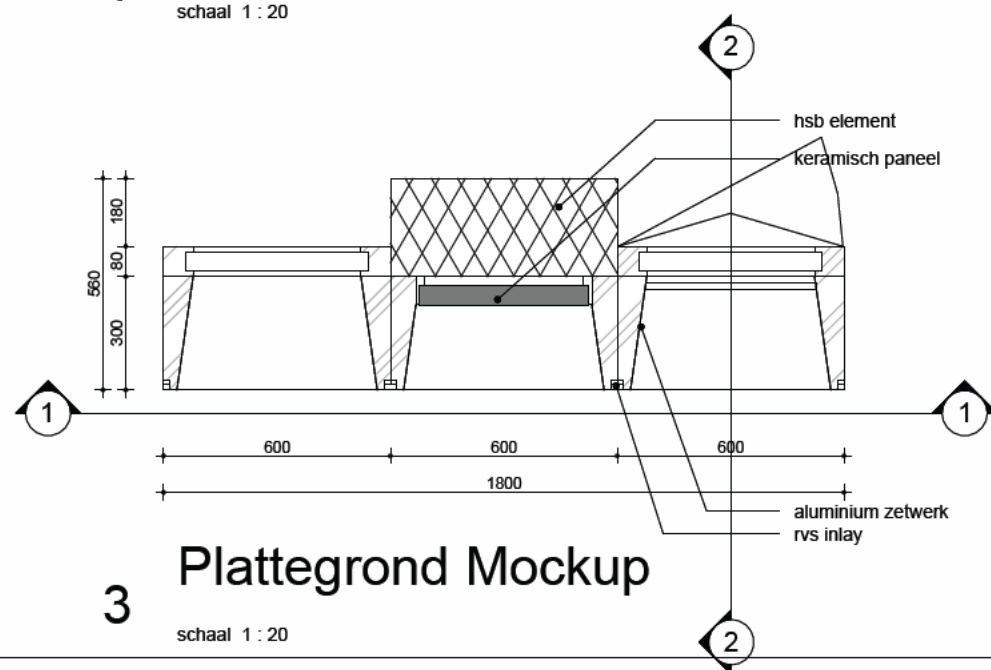

3 Plattegrond Mockup

schaal 1 : 20

4 3D Mockup
schaal

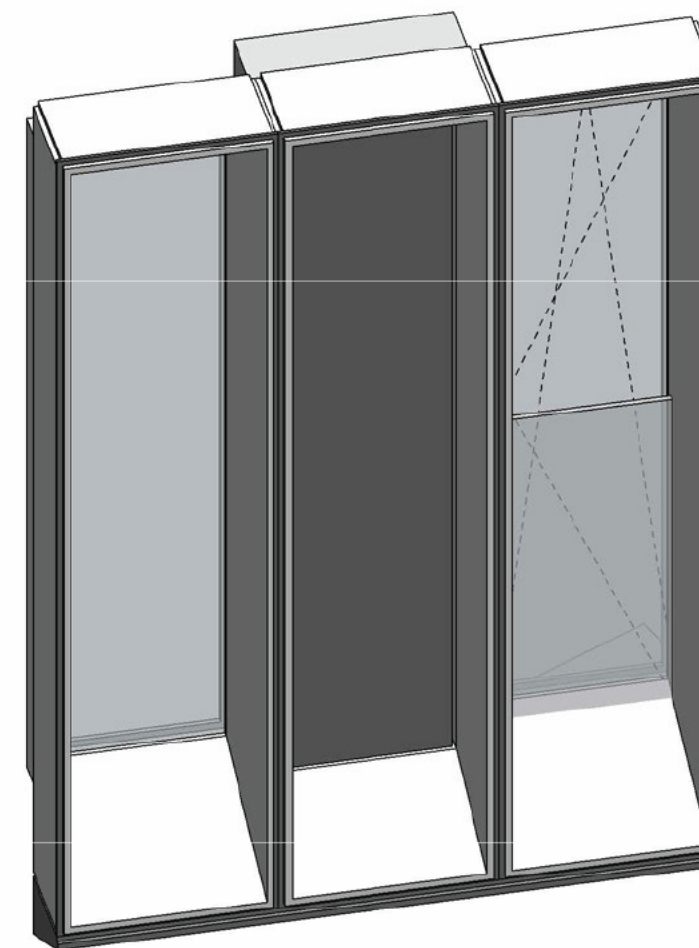

Gevel mockup ten behoeve van beoordeling geveldetailering en materialisering.

Deze mockup dient ook om beoordeeld te worden door de CRK van Amsterdam

Onderdelen:

- glazenpui, niet te openen.
- glazen pui, te openen met glazen doorvalbeveiliging
- dicht paneel met keramische elementen
- horizontale vinnen met RVS inlay
- verticale vinnen met RVS inlay

afmetingen mockup volgens deze tekening

**MV
SA**

onderwerp
Gevel fragment
Mockup
onderdeel
fragmenten
fase
BA

datum
01-09-2023
schaal
1:20
status
definitief

gewijzigd
a.
b.
c.
d.
e.
f.
g.
h.

projectnummer
15303
formaat
tekeningnummer
B-N-05-04