


05 vijfde verdieping  
1 : 100

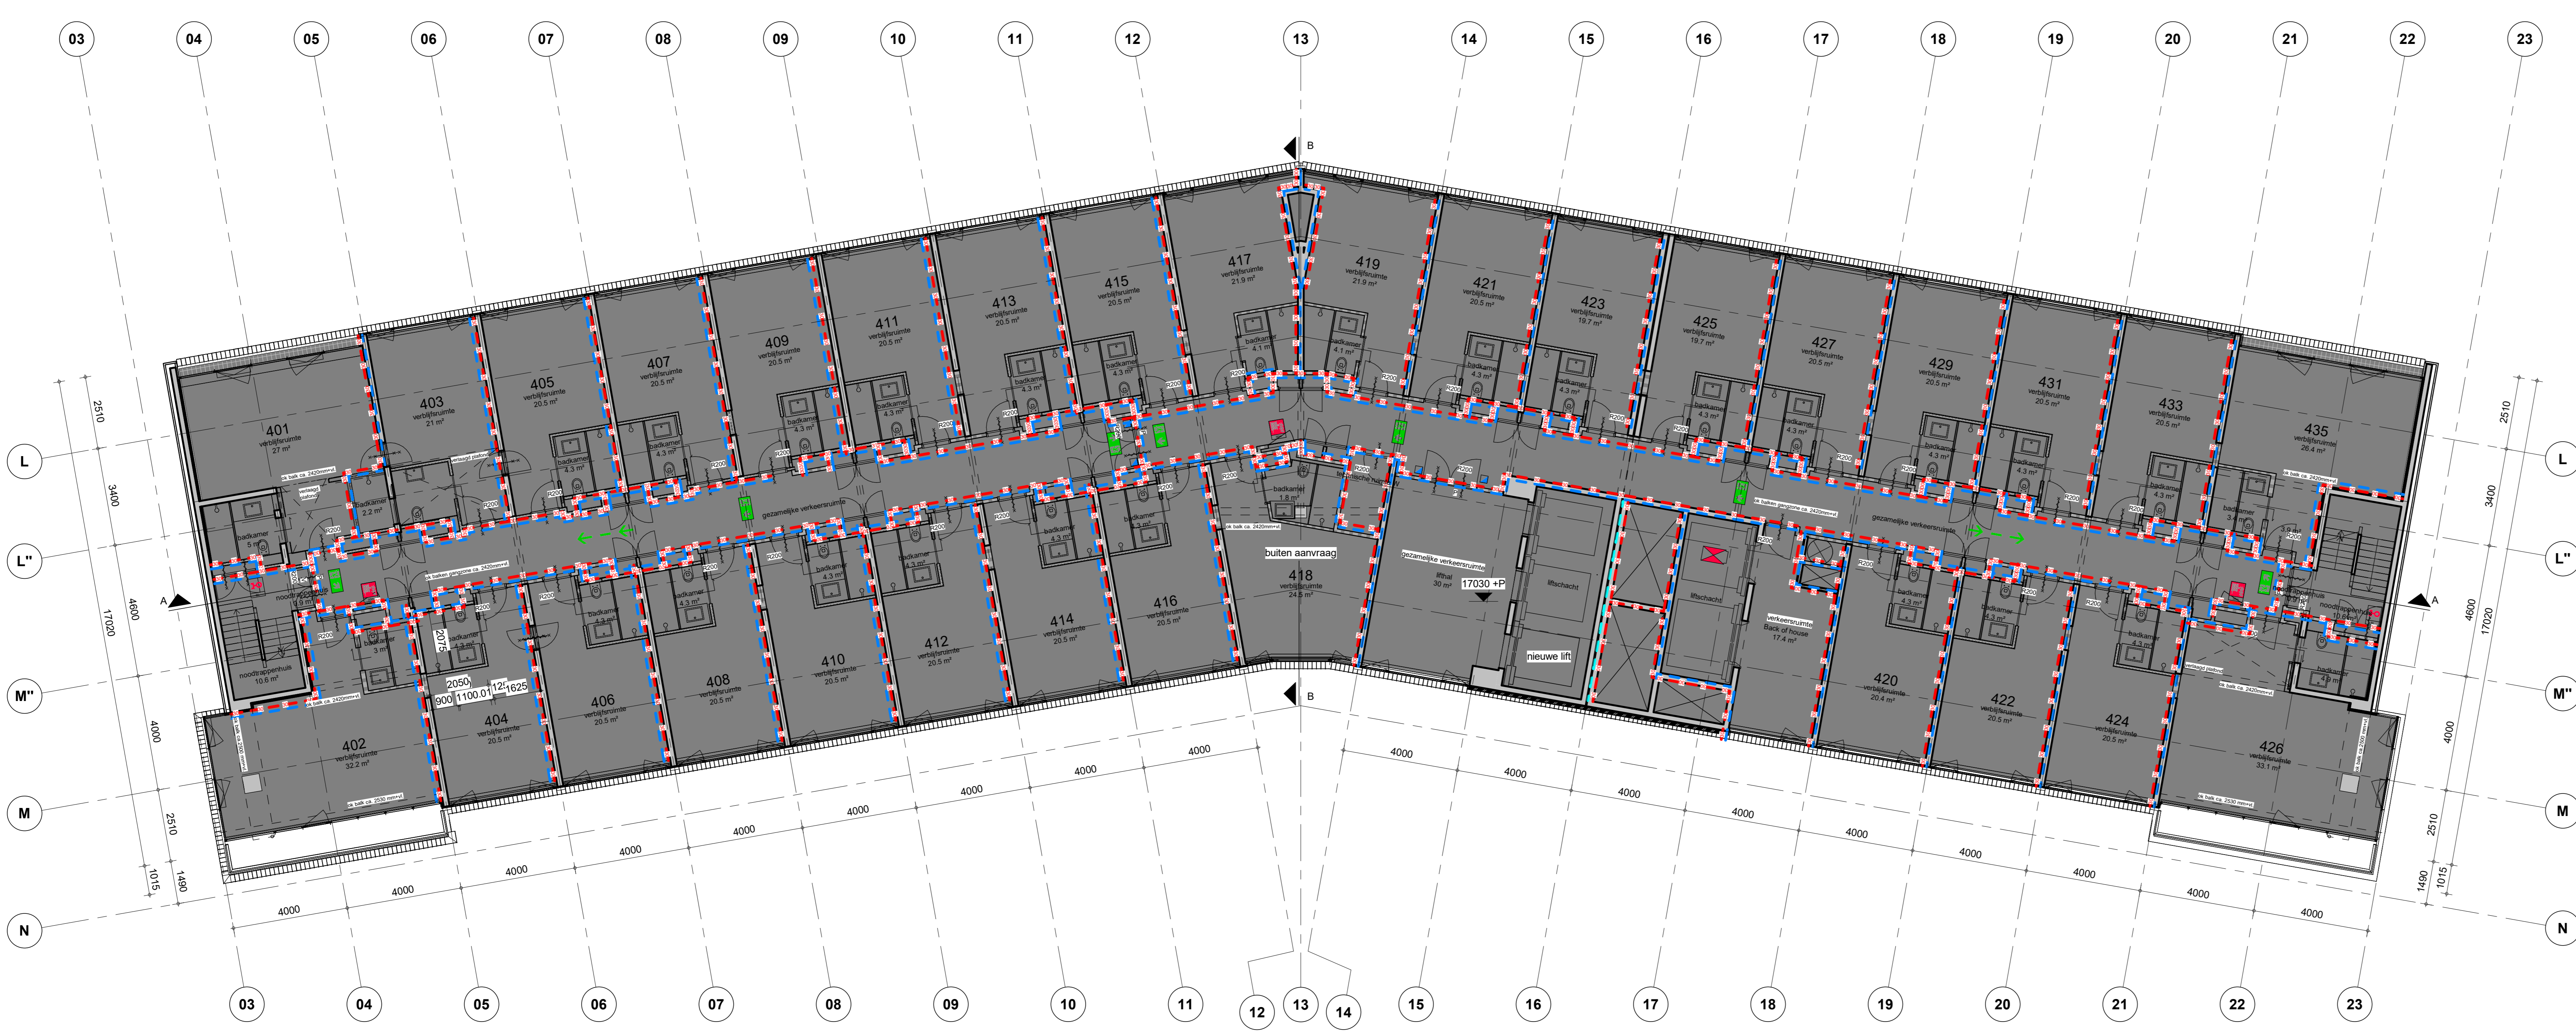

04 vierde verdieping  
1 : 100

- renvooi brandveiligheid**  
gebouw voorzien van sprinklerinstallatie
- brandbescherming 30 minuten
  - brandbescherming 30 minuten en Rikens
  - brandbescherming 30 minuten en R200-ws
  - brandbescherming 60 minuten
  - vloetrouwbescherming naar beneden
  - vloetrouwbescherming richting of naar boven ook brede deuren, doorgangen en uitgangen
  - vloetrouwbescherming trap of links
  - vloetrouwbescherming trap of rechts
  - vloetrouwbescherming trap op links
  - vloetrouwbescherming trap op rechts
  - wandspuit DBL
  - wandspuit sprinkler
  - probe van vezelvezelbuis
  - vloetrouw
  - afsluitend deel zaaielband
  - WBOBO 30 min.
  - WBOBO 60 min.
  - parkering en oprit te openen zonder gebruik te maken van een sleutel
  - brandwering
  - overige ingangen
  - brandwering
  - zaaielbuis
  - model brandblusapparaat
  - haakje
  - deurgreep
  - in

**Opmerkingen:**  
adres Apollolaan 138 te Amsterdam  
rijksmonument nummer 532205  
alle maatvoering in het werk te controleren  
in het werk te controleren

**Wijzigingen:**


opdrachtgever:  
**Amsterdam Hilton Hotel B.V.**  
Dauverdrachtskade 87  
postbus 94858  
1096GB Amsterdam  
Tel: 020-6922444

adviseur constructies:  
**Van Rossum Raadgevende Ingenieurs b.v.**  
Amsterdam  
Pedro de Medinaceli 3a  
1086 KK AMSTERDAM  
Tel: 020-6153711

adviseur installaties:  
**Instaview Installatie Management**  
Wattstraat 9  
2171 TP Sassenheim  
Tel: 0252-745133

adviseur brandveiligheid:  
**EPIC risk & safety consultants**  
Leyersweg 1130  
3721 BC Biltoven  
Tel: 030-2252400

Architect  
**OZ**  
K. Zwitser  
Postbus 33667  
1030 BH Amsterdam  
+31 20 34 41 111  
k.zwitsen@OZarchitect.nl

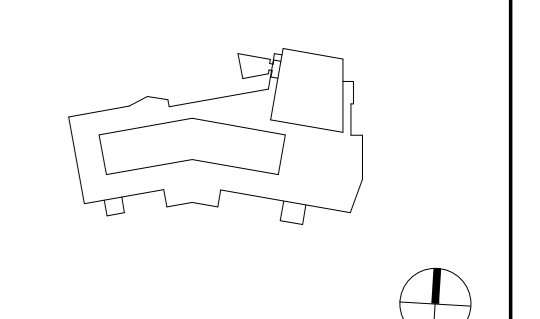

**vergroten dakopbouw Amsterdam**  
21-789RB

bladnummer:  
BS-04

versie:  
A

datum:  
28-06-2024

onderwerp:  
overzichtsplattegrond  
4e en 5e verdieping

schaal:  
1 : 100

formaat:  
A0