



LINKERGEVEL (GEWIJZIGD)

VOORGEVEL (GEWIJZIGD)



RECHTERGEVEL (GEWIJZIGD)

ACHTERGEVEL (GEWIJZIGD)



WOONKAMER/KEUKEN





PERSPECTIEF ACHTERZIJDE




PERSPECTIEF VOORDEUR



PERSPECTIEF ZIJGEVEL

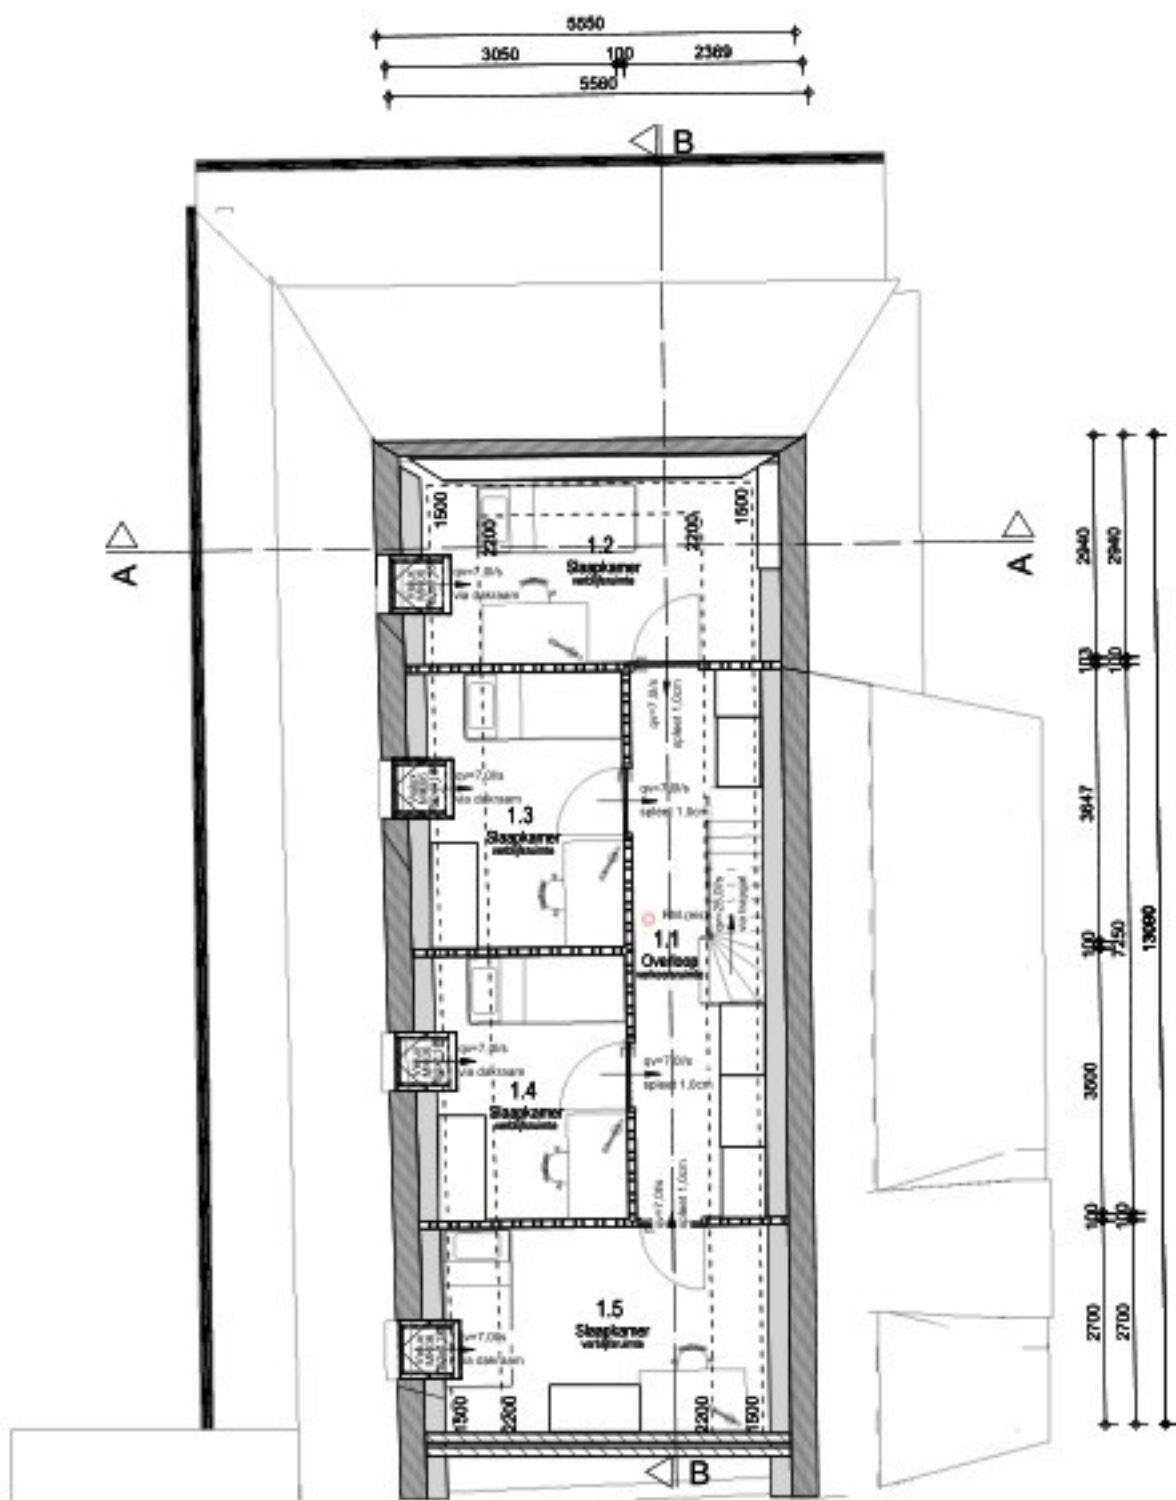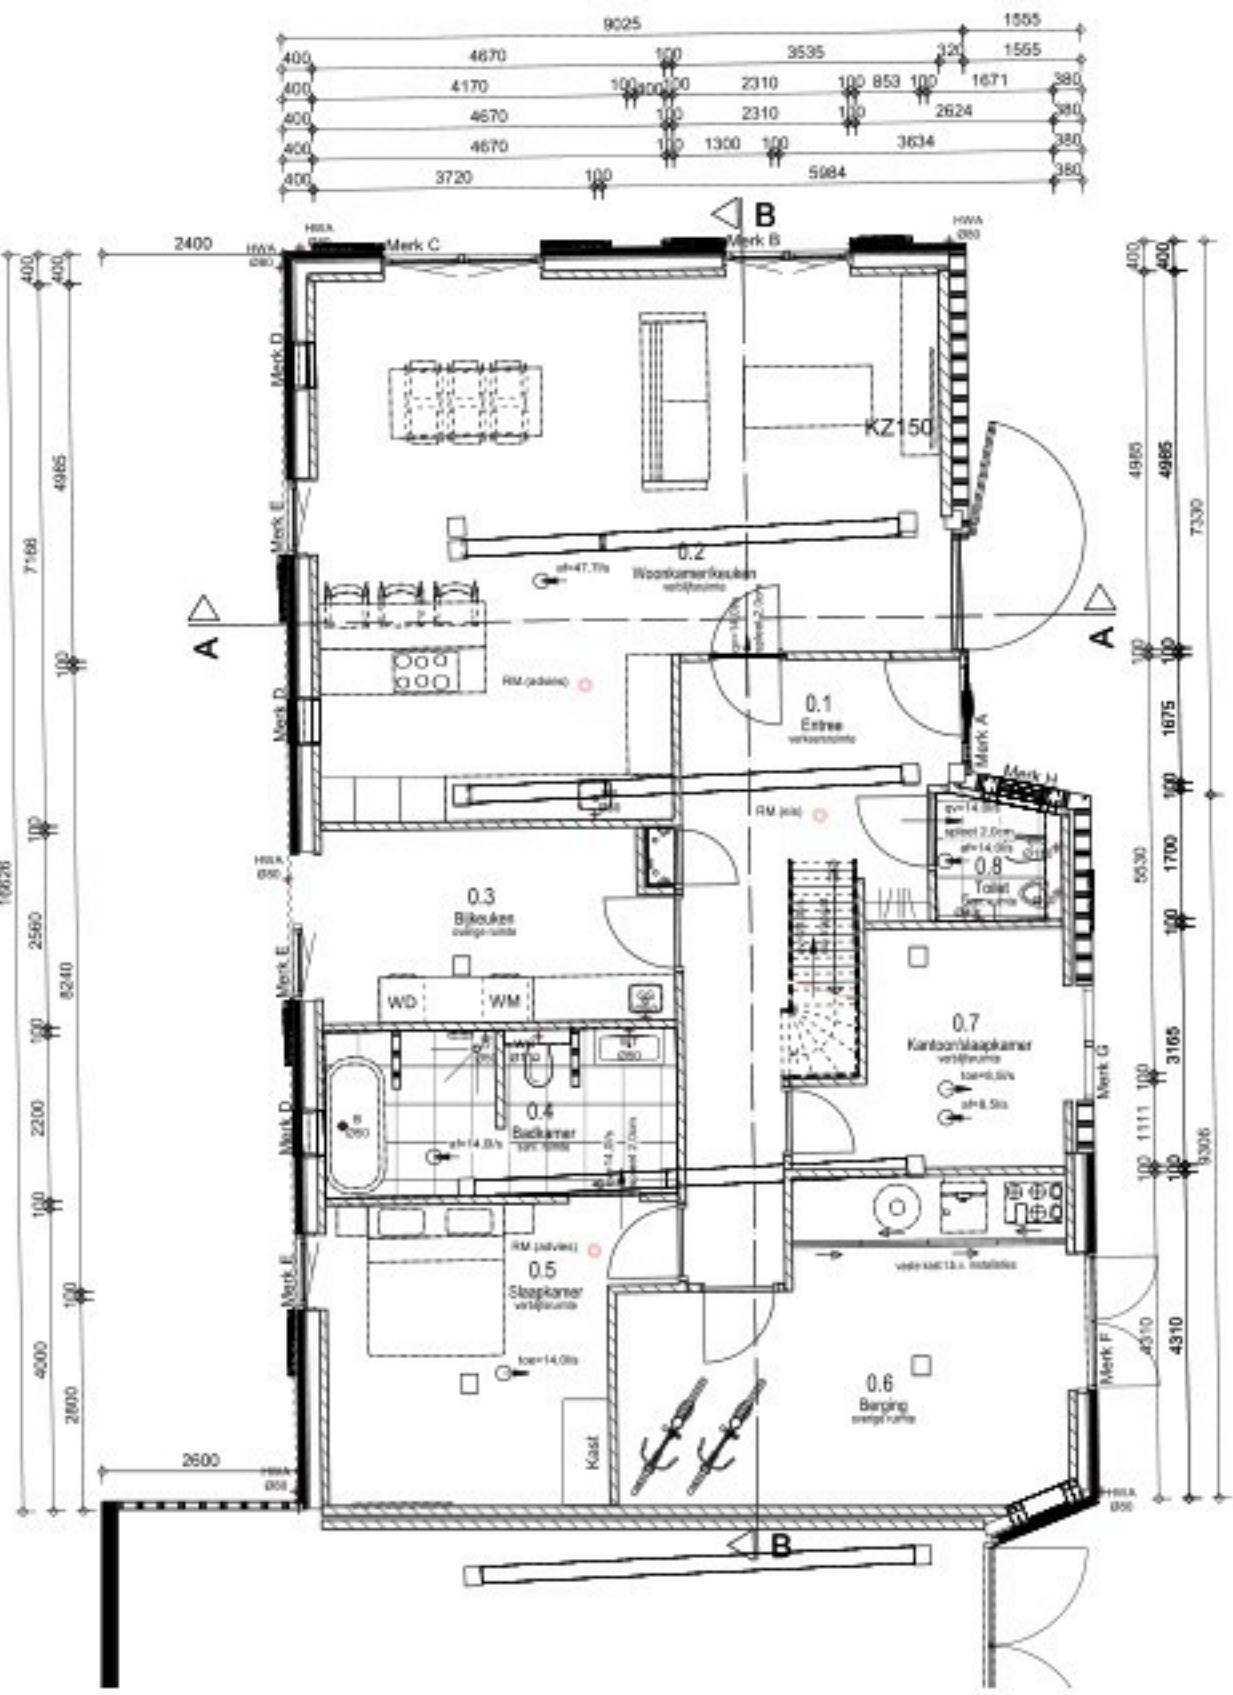


DOORSNEDE A (GEWIJZIGD)

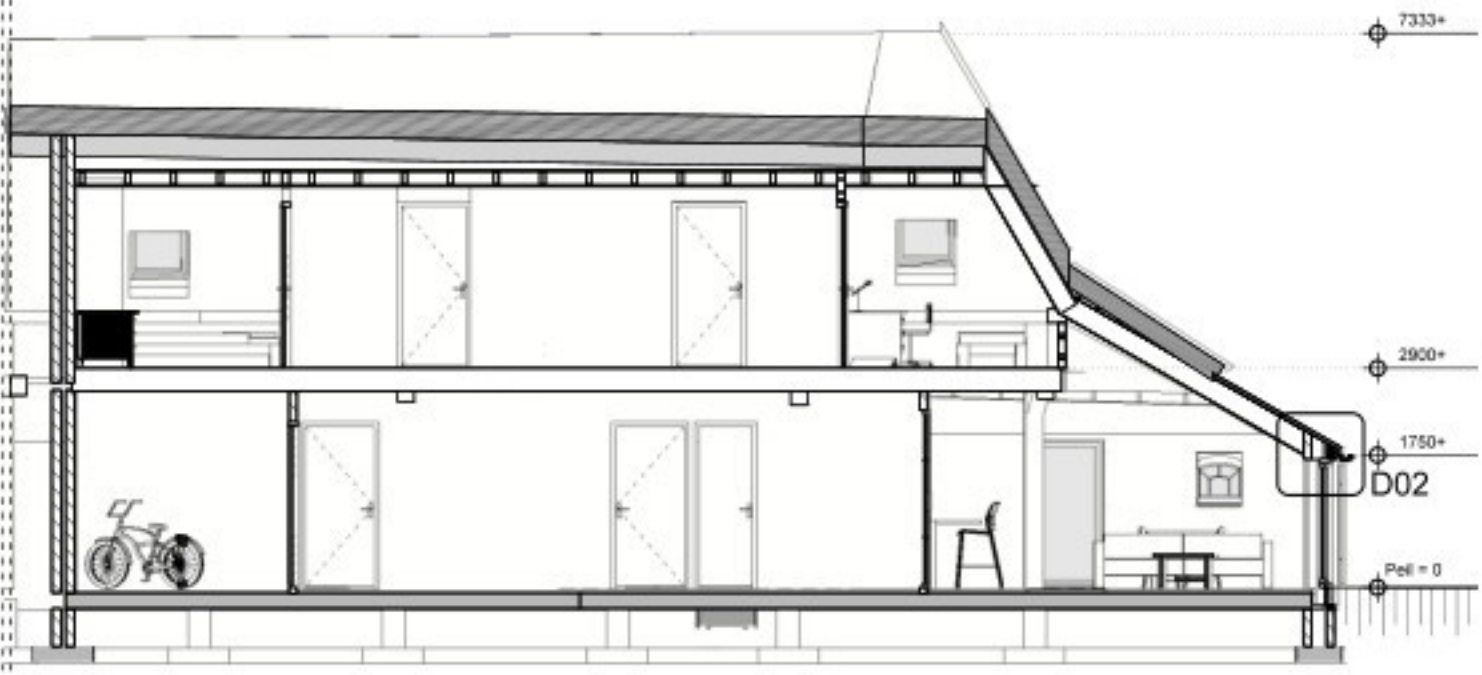

DOORSNEDE B (GEWIJZIGD)

KLEUREN & MATERIALEN		
onderdeel	materiaal	kleur
gevels	baksteen	rood/bruin
gevelbekleding	hout (horizontaal)	potdeksel zwart
kozijnen	hout	wit
ramen	hout	wit
deuren	hout	groen (afstemmen bij
dakbedekking bestaand	riet	natuurlijk)
dakbedekking nieuw	dakpannen	gesmoord
boeidelen	hout	wit
mastgoot	koper	natuurlijk

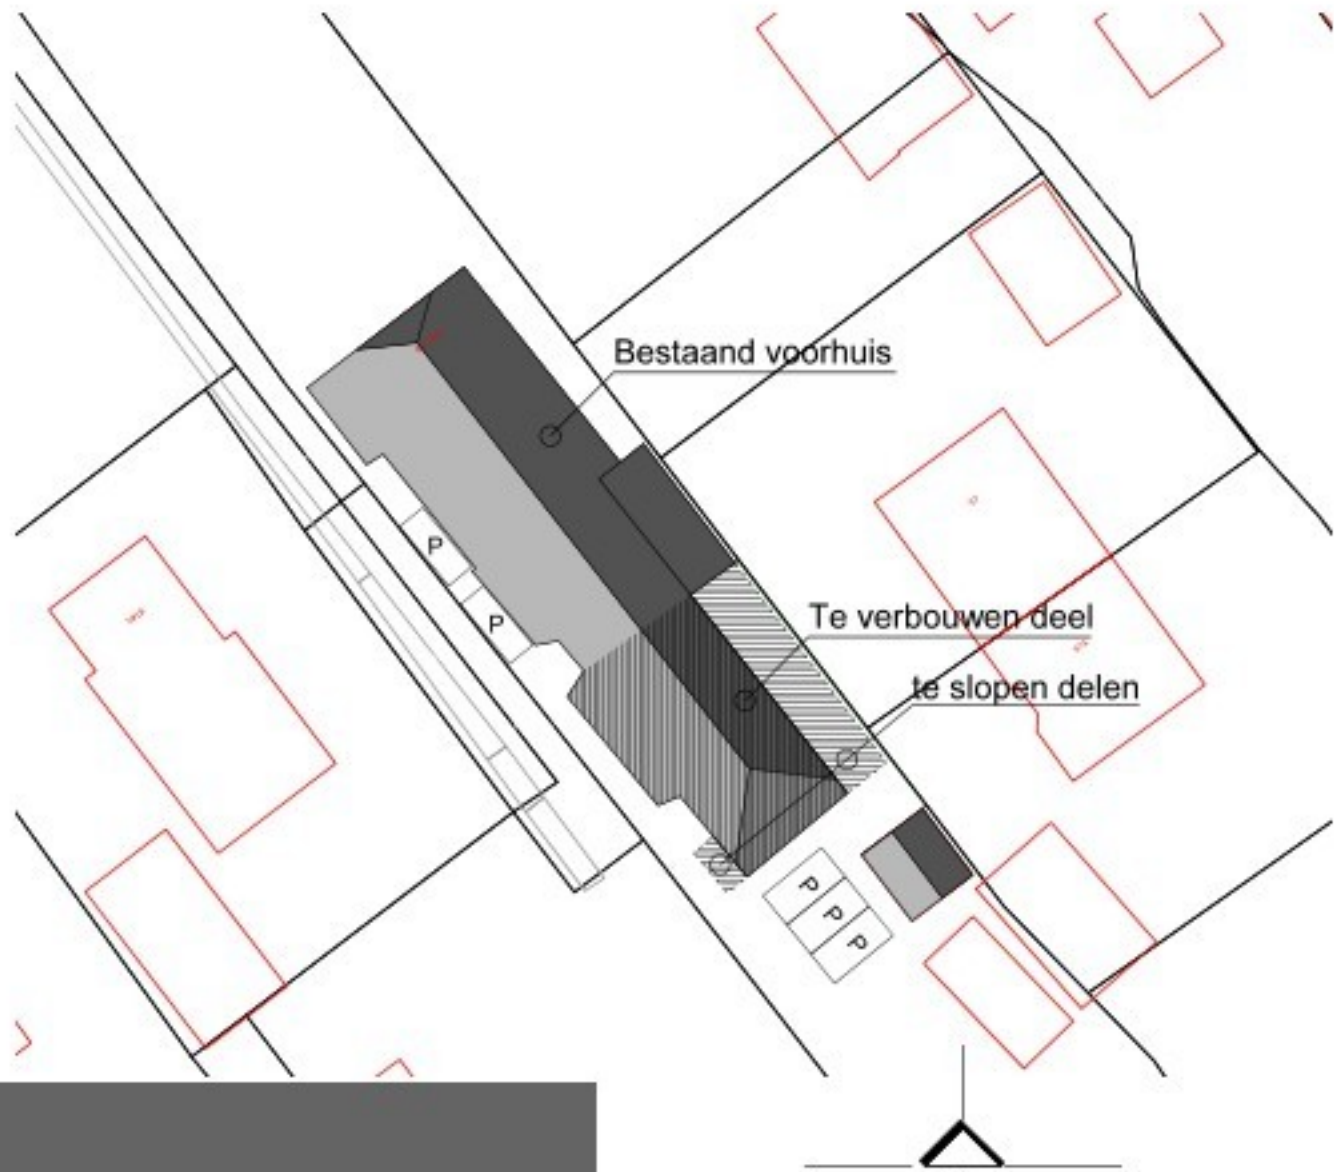

SITUATIE
Gemeente: Slaghorst
Sectie: AQ
Sectoren: 1079

Project:
Verbouw Oude Rijksweg 99
Onderdeel:
Gewijzigde situatie: Gevels, plattegronden, doorsnedes en situatie

Opdrachtgever: [Redacted]	Schaal: 1:100, 1:500 Formaat: A1 Status: definitief Fase: aanvraag	Datum: 12-09-2025 Gev: 22-09-2025 23-10-2025 08-01-2026 18-02-2026	Project: V1956 Blad: 01.1