




LINKER ZIJGEVEL

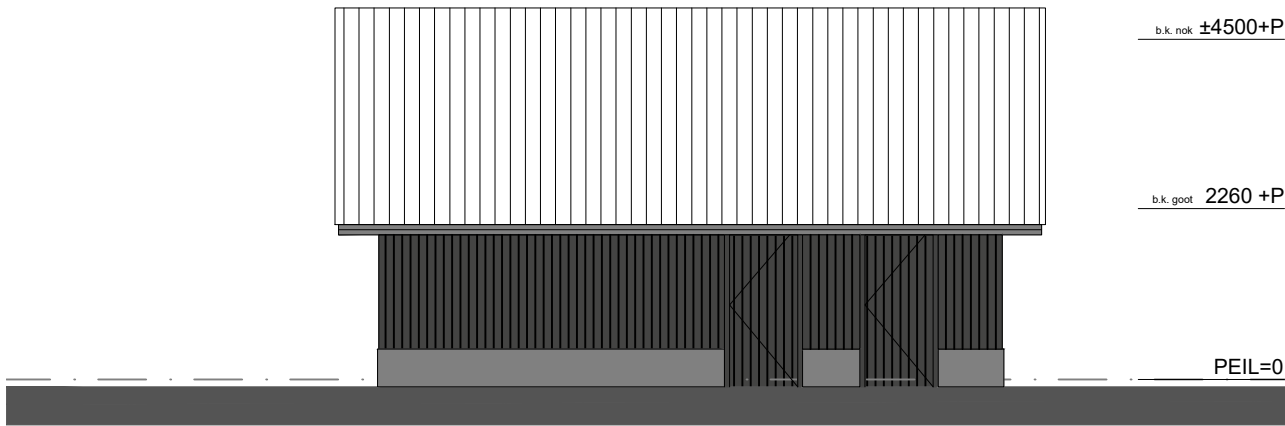



VOORGEVEL

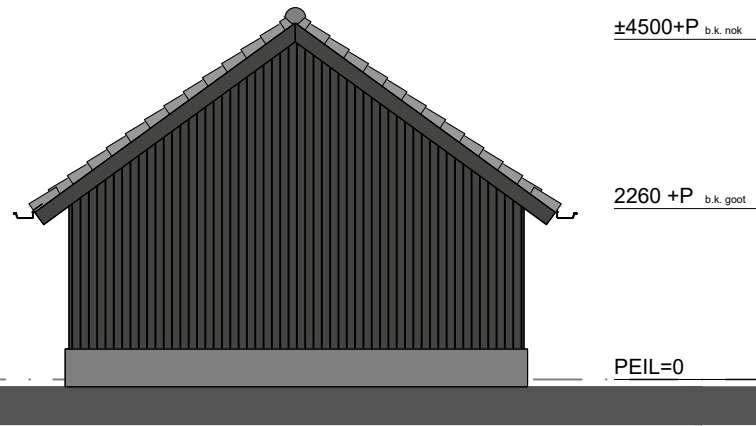


RECHTER ZIJGEVEL

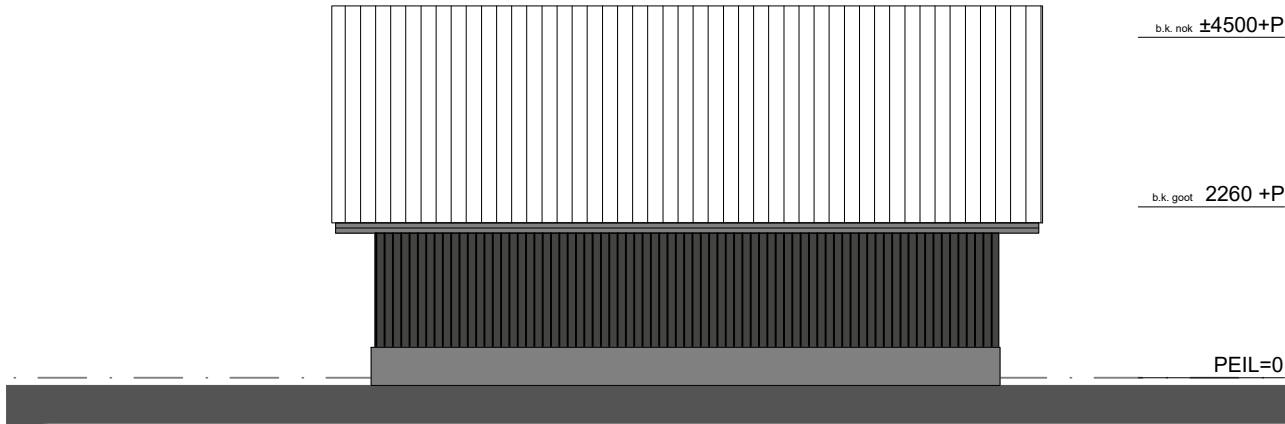


ACHTERGEVEL

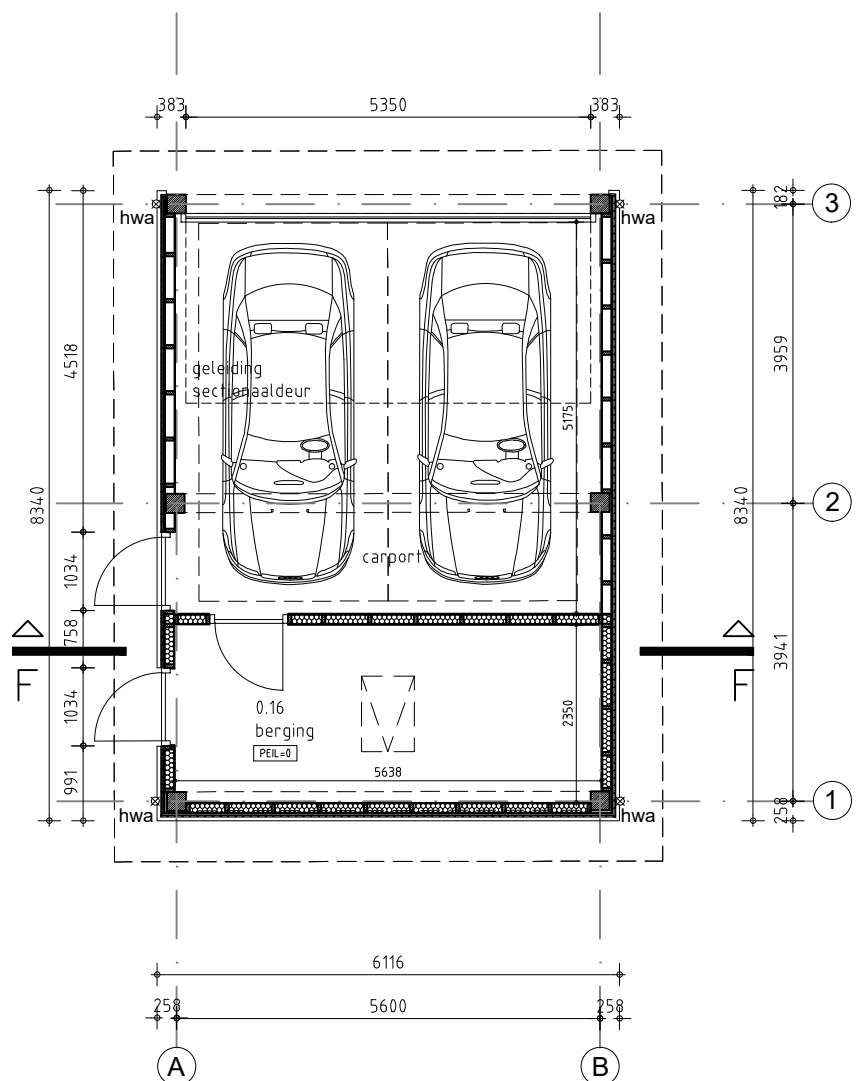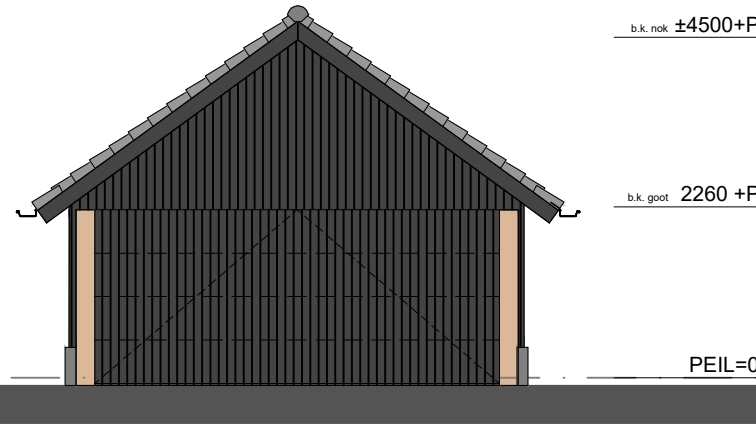

PLATTEGROND

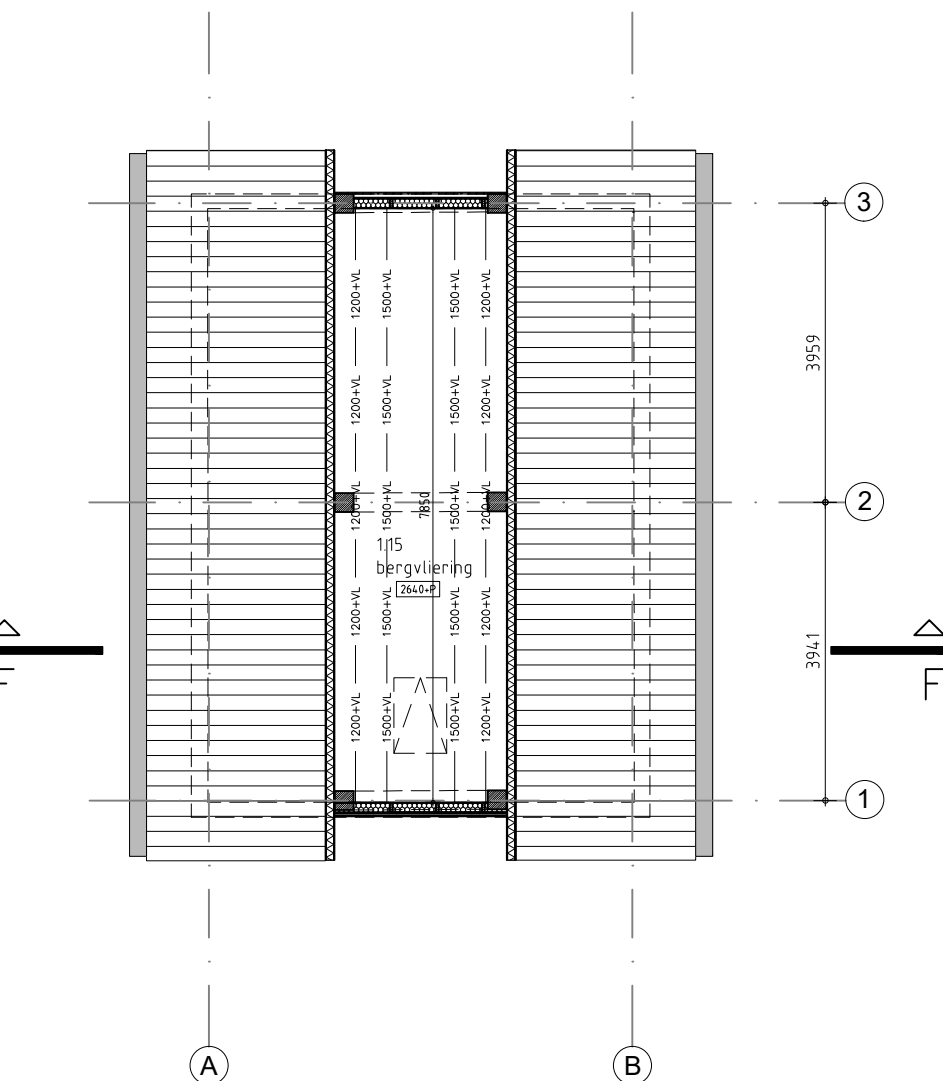

VLIERING

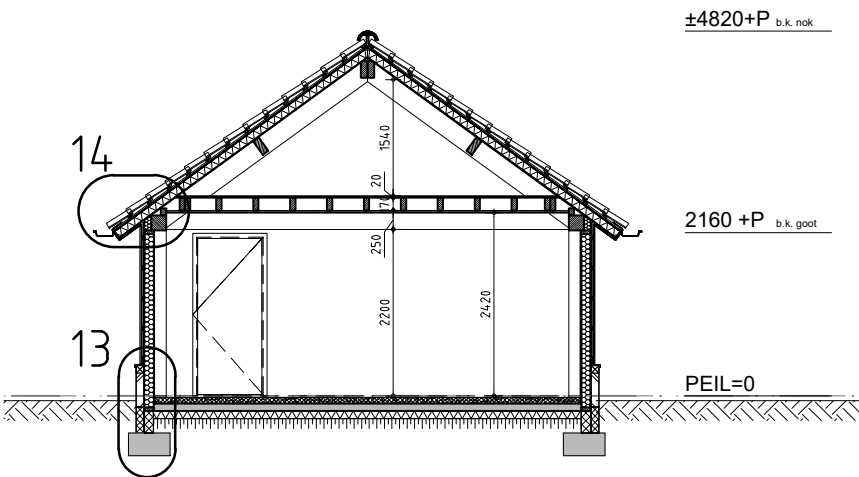

DOORSNEDE F

Inhoud & oppervlakten

BRUTO OPPERVAKTEN

Carport	50m²
Berging	17m²
Totaal:	67m²

BEBOUWD OPPERVAKTEN

Bijgebouw 2	50m²
Totaal:	50m²

INHOUD

Bijgebouw 2	186m³
Totaal:	186m³

Renvooi

ONDERDEEL

Gevel plint
Gevelbekleding
Houtconstructie
Buitenkozijnen
Buitenkozijnen (berging)
Bergingsdeuren
Dakbedekking
Dakranden
Dakoverstek
Dakgoten

MATERIAAL

Baksteen
Houten delen, verticaal
Eiken kolommen/balken
Aluminium
Hardhout
Verticale houten delen
OHV pan
Aluminium zetwerk
Aluminium zetwerk
Zinken bakgoot

KLEUR

Donkergrijs/zwart
Zwart
Natuur
Zwart
Zwart
Zwart
Matzwart engobe
Zwart
Zwart
Natuur


Algemeen

Binnendeuren:
BG: Deurmaat 900x2315mm, tenzij anders aangegeven.
VD1: Deurmaat 850x2115mm, tenzij anders aangegeven.
Buitendeuren volgens tekening
Alle ramen en deuren SKG** (2) inbraakwerend volgens NEN5096.
Wateropname volgens NEN2778
Weren van ratten en muizen cf. BBL 2024 - §4.3.9.
Electra minimaal volgens NEN1010, CV volgens NEN3028.
Meterkast volgens NEN2768 / Meterruimte dient voorzien te zijn van ventilatieopeningen aan zowel de onder- als de bovenzijde, met een capaciteit van ten minste 2 dm³/s.
Brievenbus volgens NEN1770
Plaatsing, hoogte en uitmonding van haard cf. BBL §3.2.6. en §3.2.7.
Wering van vocht cf. BBL2024 - §4.3.5.
Woning moet voldoen aan PKVW.
Drinkwatervoorziening zal wat omvang en inrichting betreft, krachtens artikel 5 eerste lid, onderdeel 2 van het model aansluitvoorwaarden voldoen aan NEN1006.
Veiligheidsglas toepassen ≤ 850mm +vloer volgens NEN3569


Materialen

Metselwerk
Isolatie
Prefab beton

Dragende wand
Niet dragende wand
Beton i.h.w.

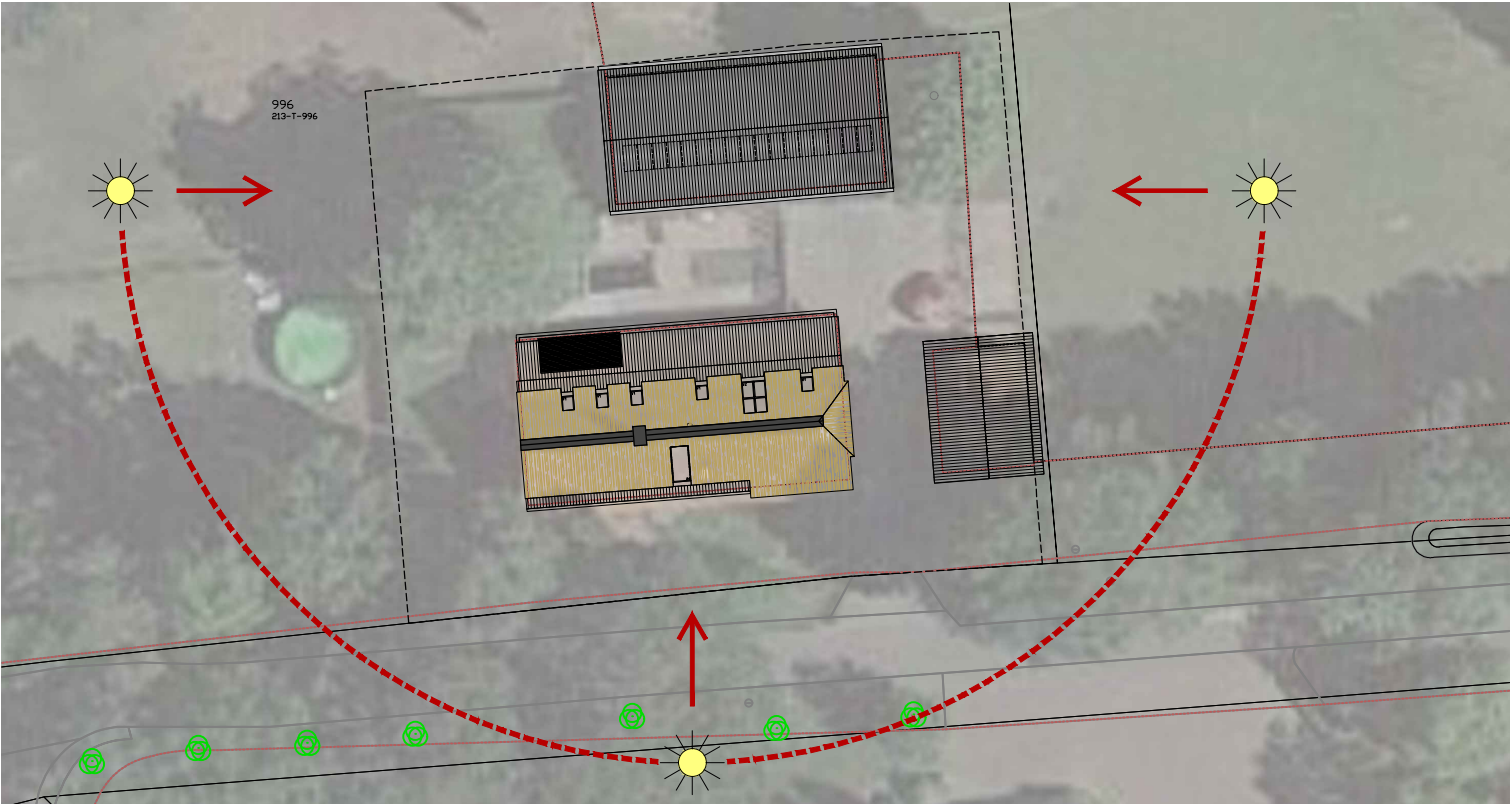

Kadastrale gemeente:
Deurne
Sectie: T Nr: 996
Schaal 1:500

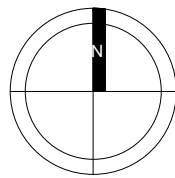

ALLE MATEN IN HET WERK
TE CONTROLEREN!

CONSTRUCTIEVE GEGEVENS VOLGENS BEREKENING VAN:
Adviesburo CK2 nr: 24332

Datum	Getekend	Wijzigingen



VERMEER
ARCHITECTEN

WERK:

Verbouwing langgevelboerderij + bijgebouwen, Straatsebaan 9 te Liessel

OPDR.GEVER:

[Redacted]

FASE:

DO

TEKENING:

Plattegrond, gevels, doorsnede bijgebouw 2

SCHAAL:

1:100

DATUM:

25-02-2025

WERKNR:

2023-040

BLADNR:

WIJZIGING:

-

GETEKEND:

LdB

B1.3