


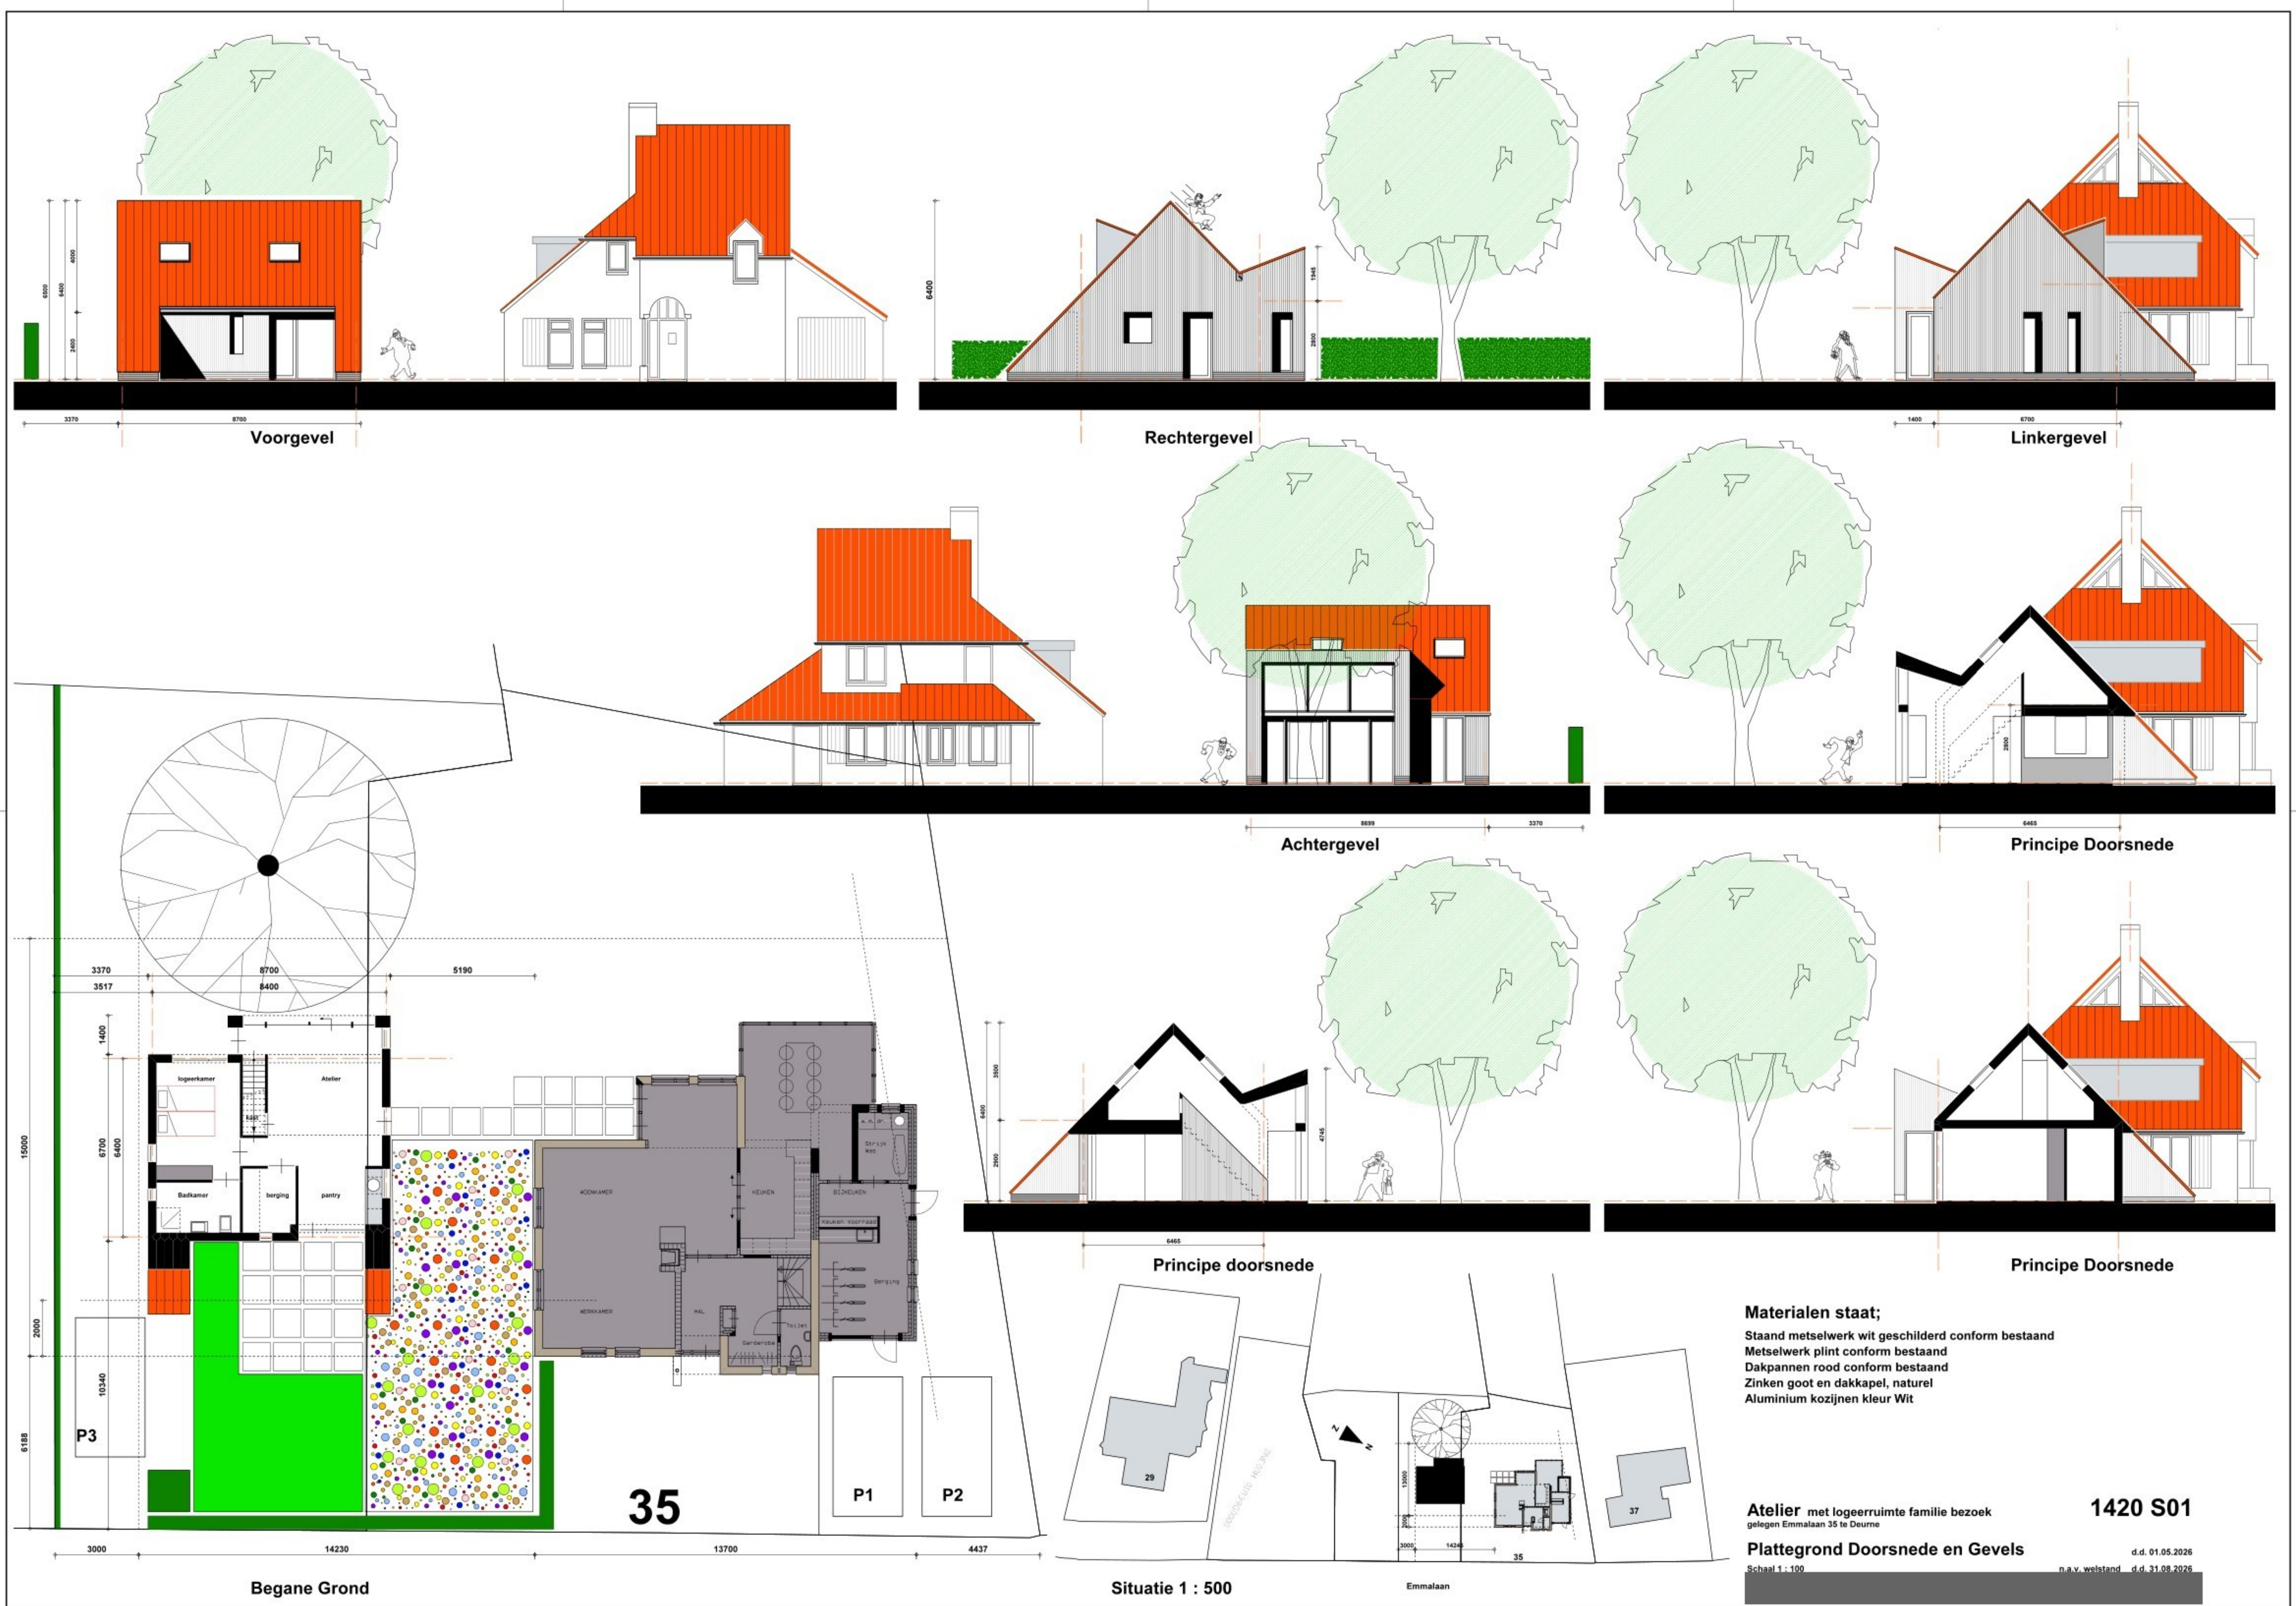

Materialen staat;
Staan metselwerk wit geschilderd conform bestaand
Metselwerk plint conform bestaand
Dakpannen rood conform bestaand
Zinken goot en dakkapel, naturel
Aluminium kozijnen kleur Wit

Atelier met logeerruimte familie bezoek
gelegen Emmalaan 35 te Deurne

Plattegrond Doorsnede en Gevels
Schaal 1 : 100

1420 S01

d.d. 01.05.2026
n.a.v. welstand d.d. 31.08.2026