
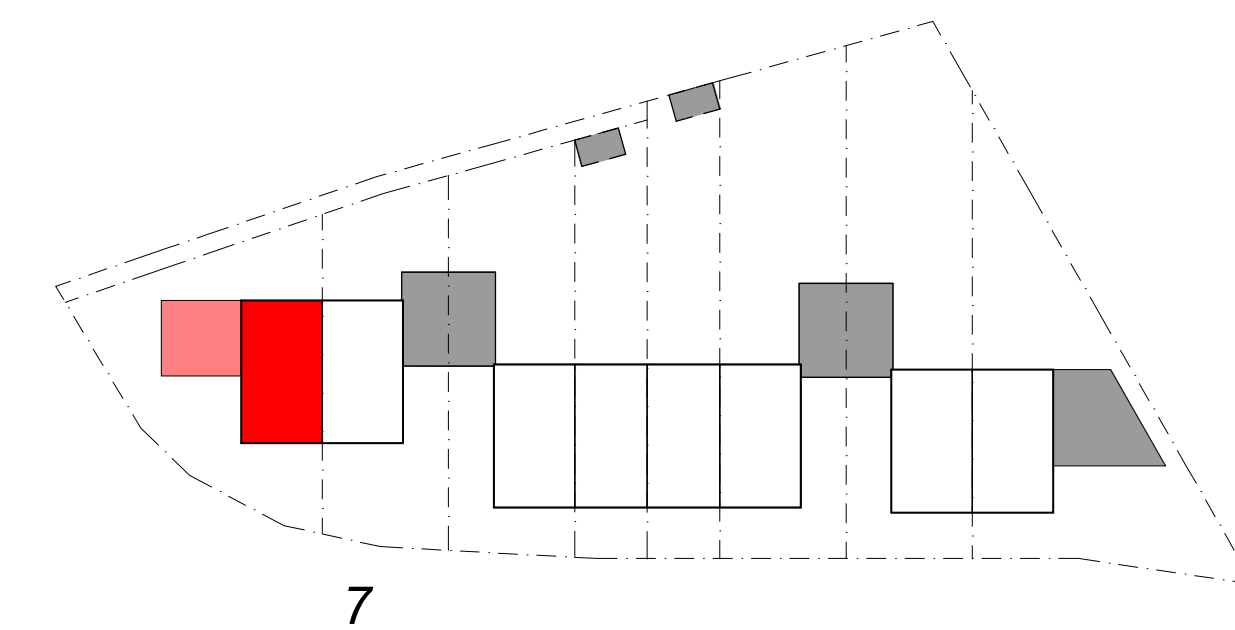
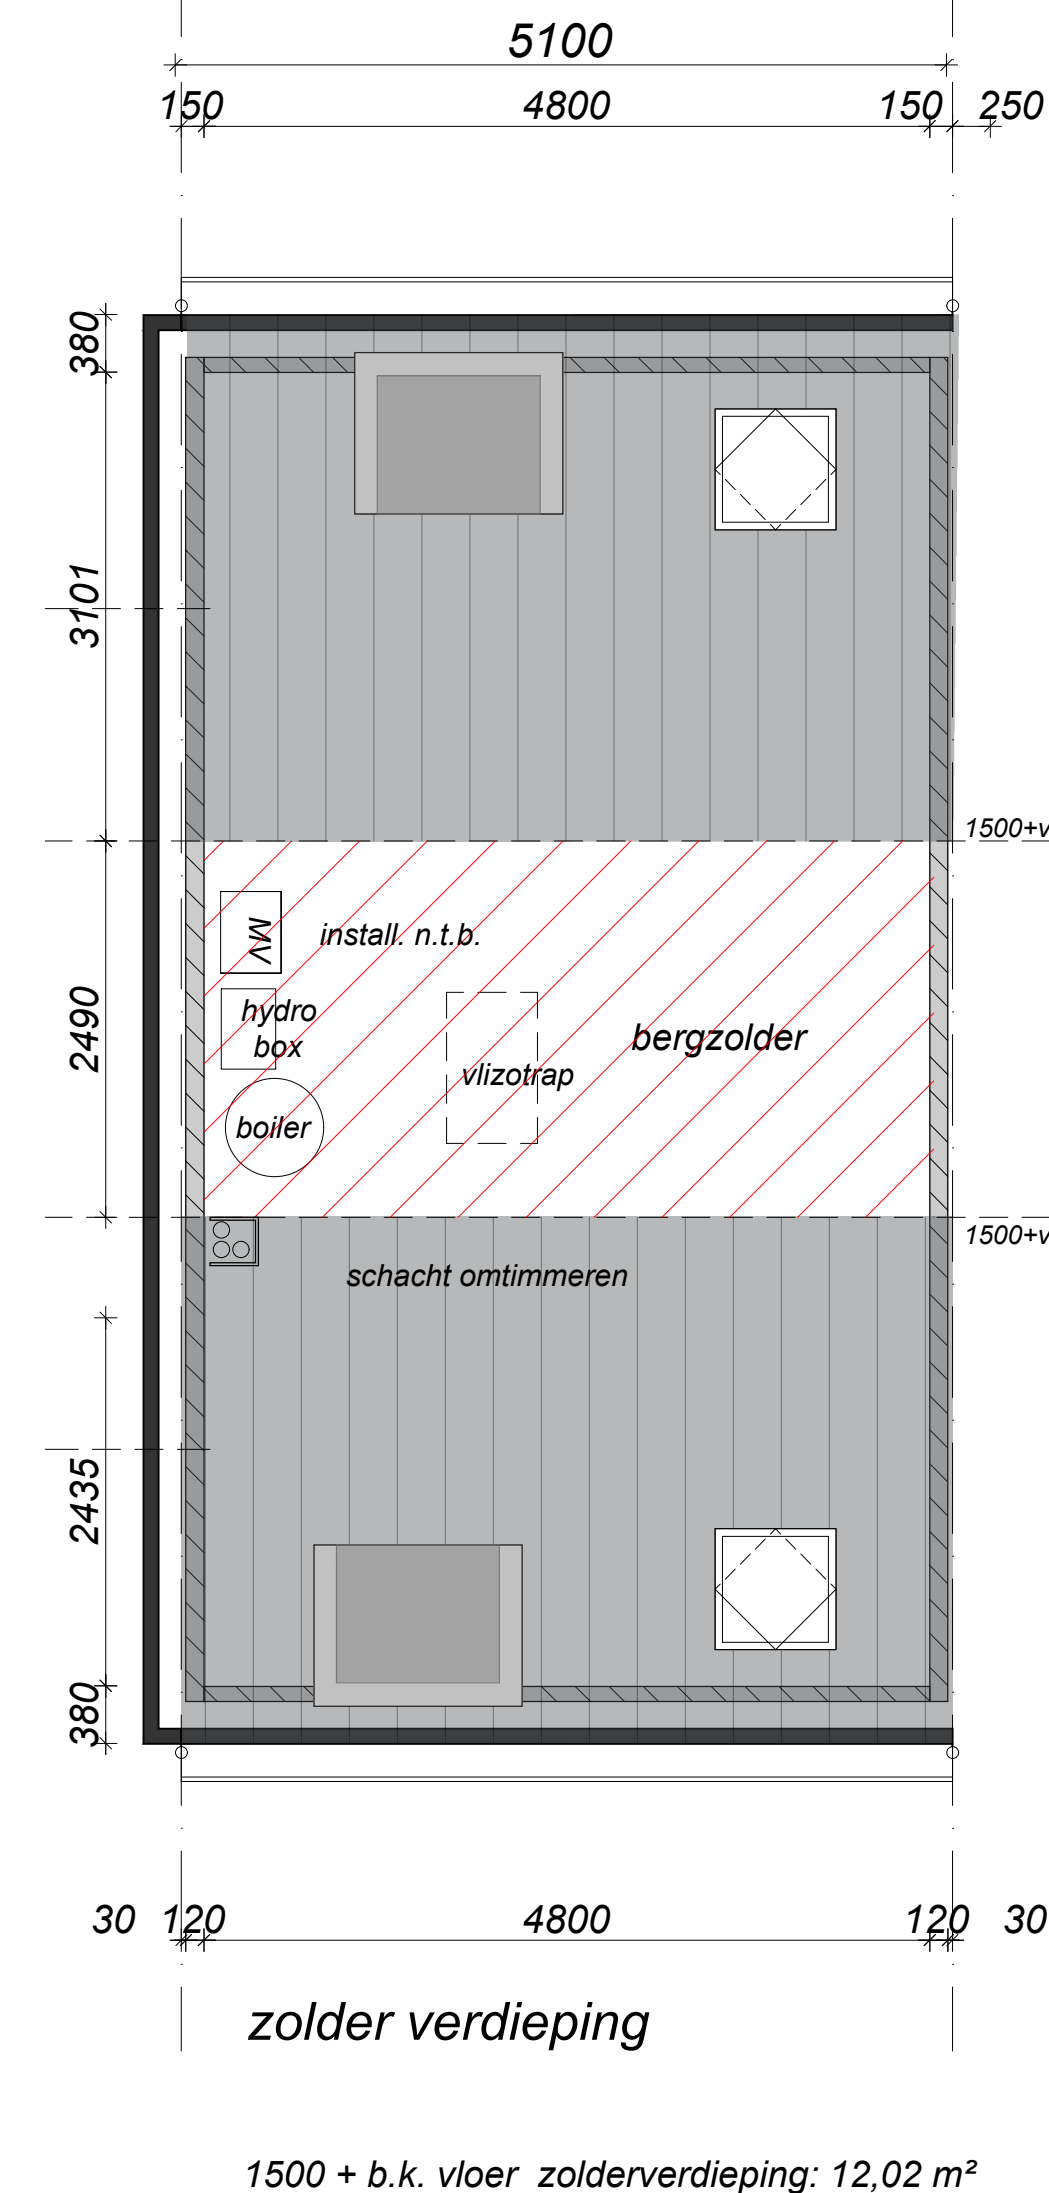
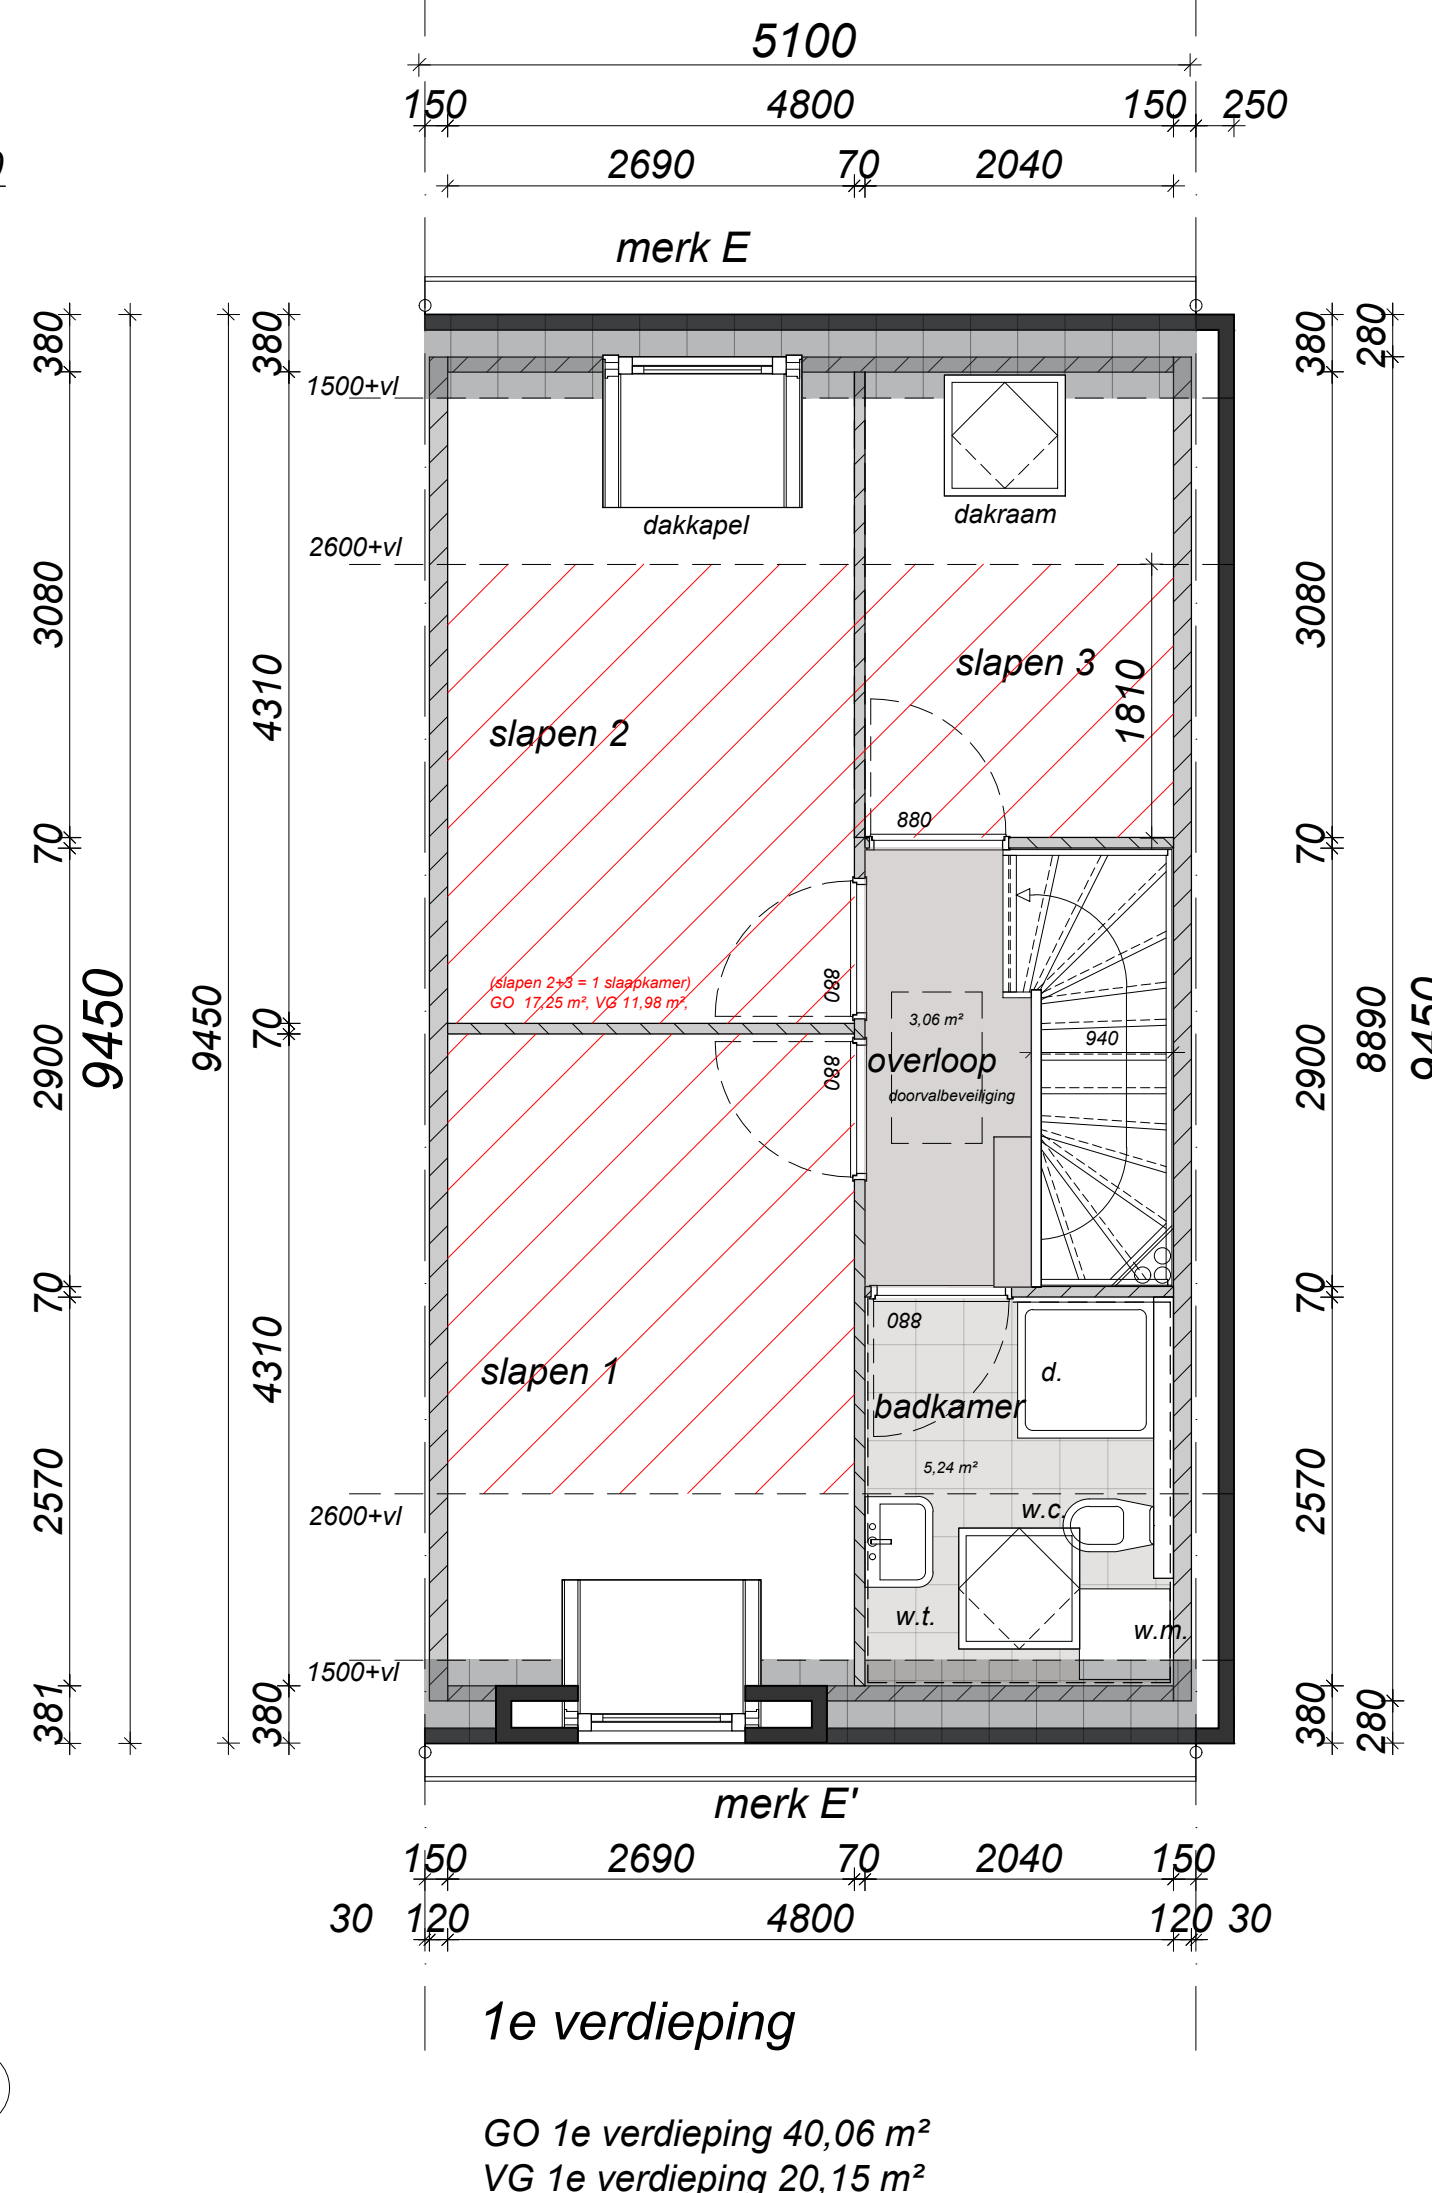
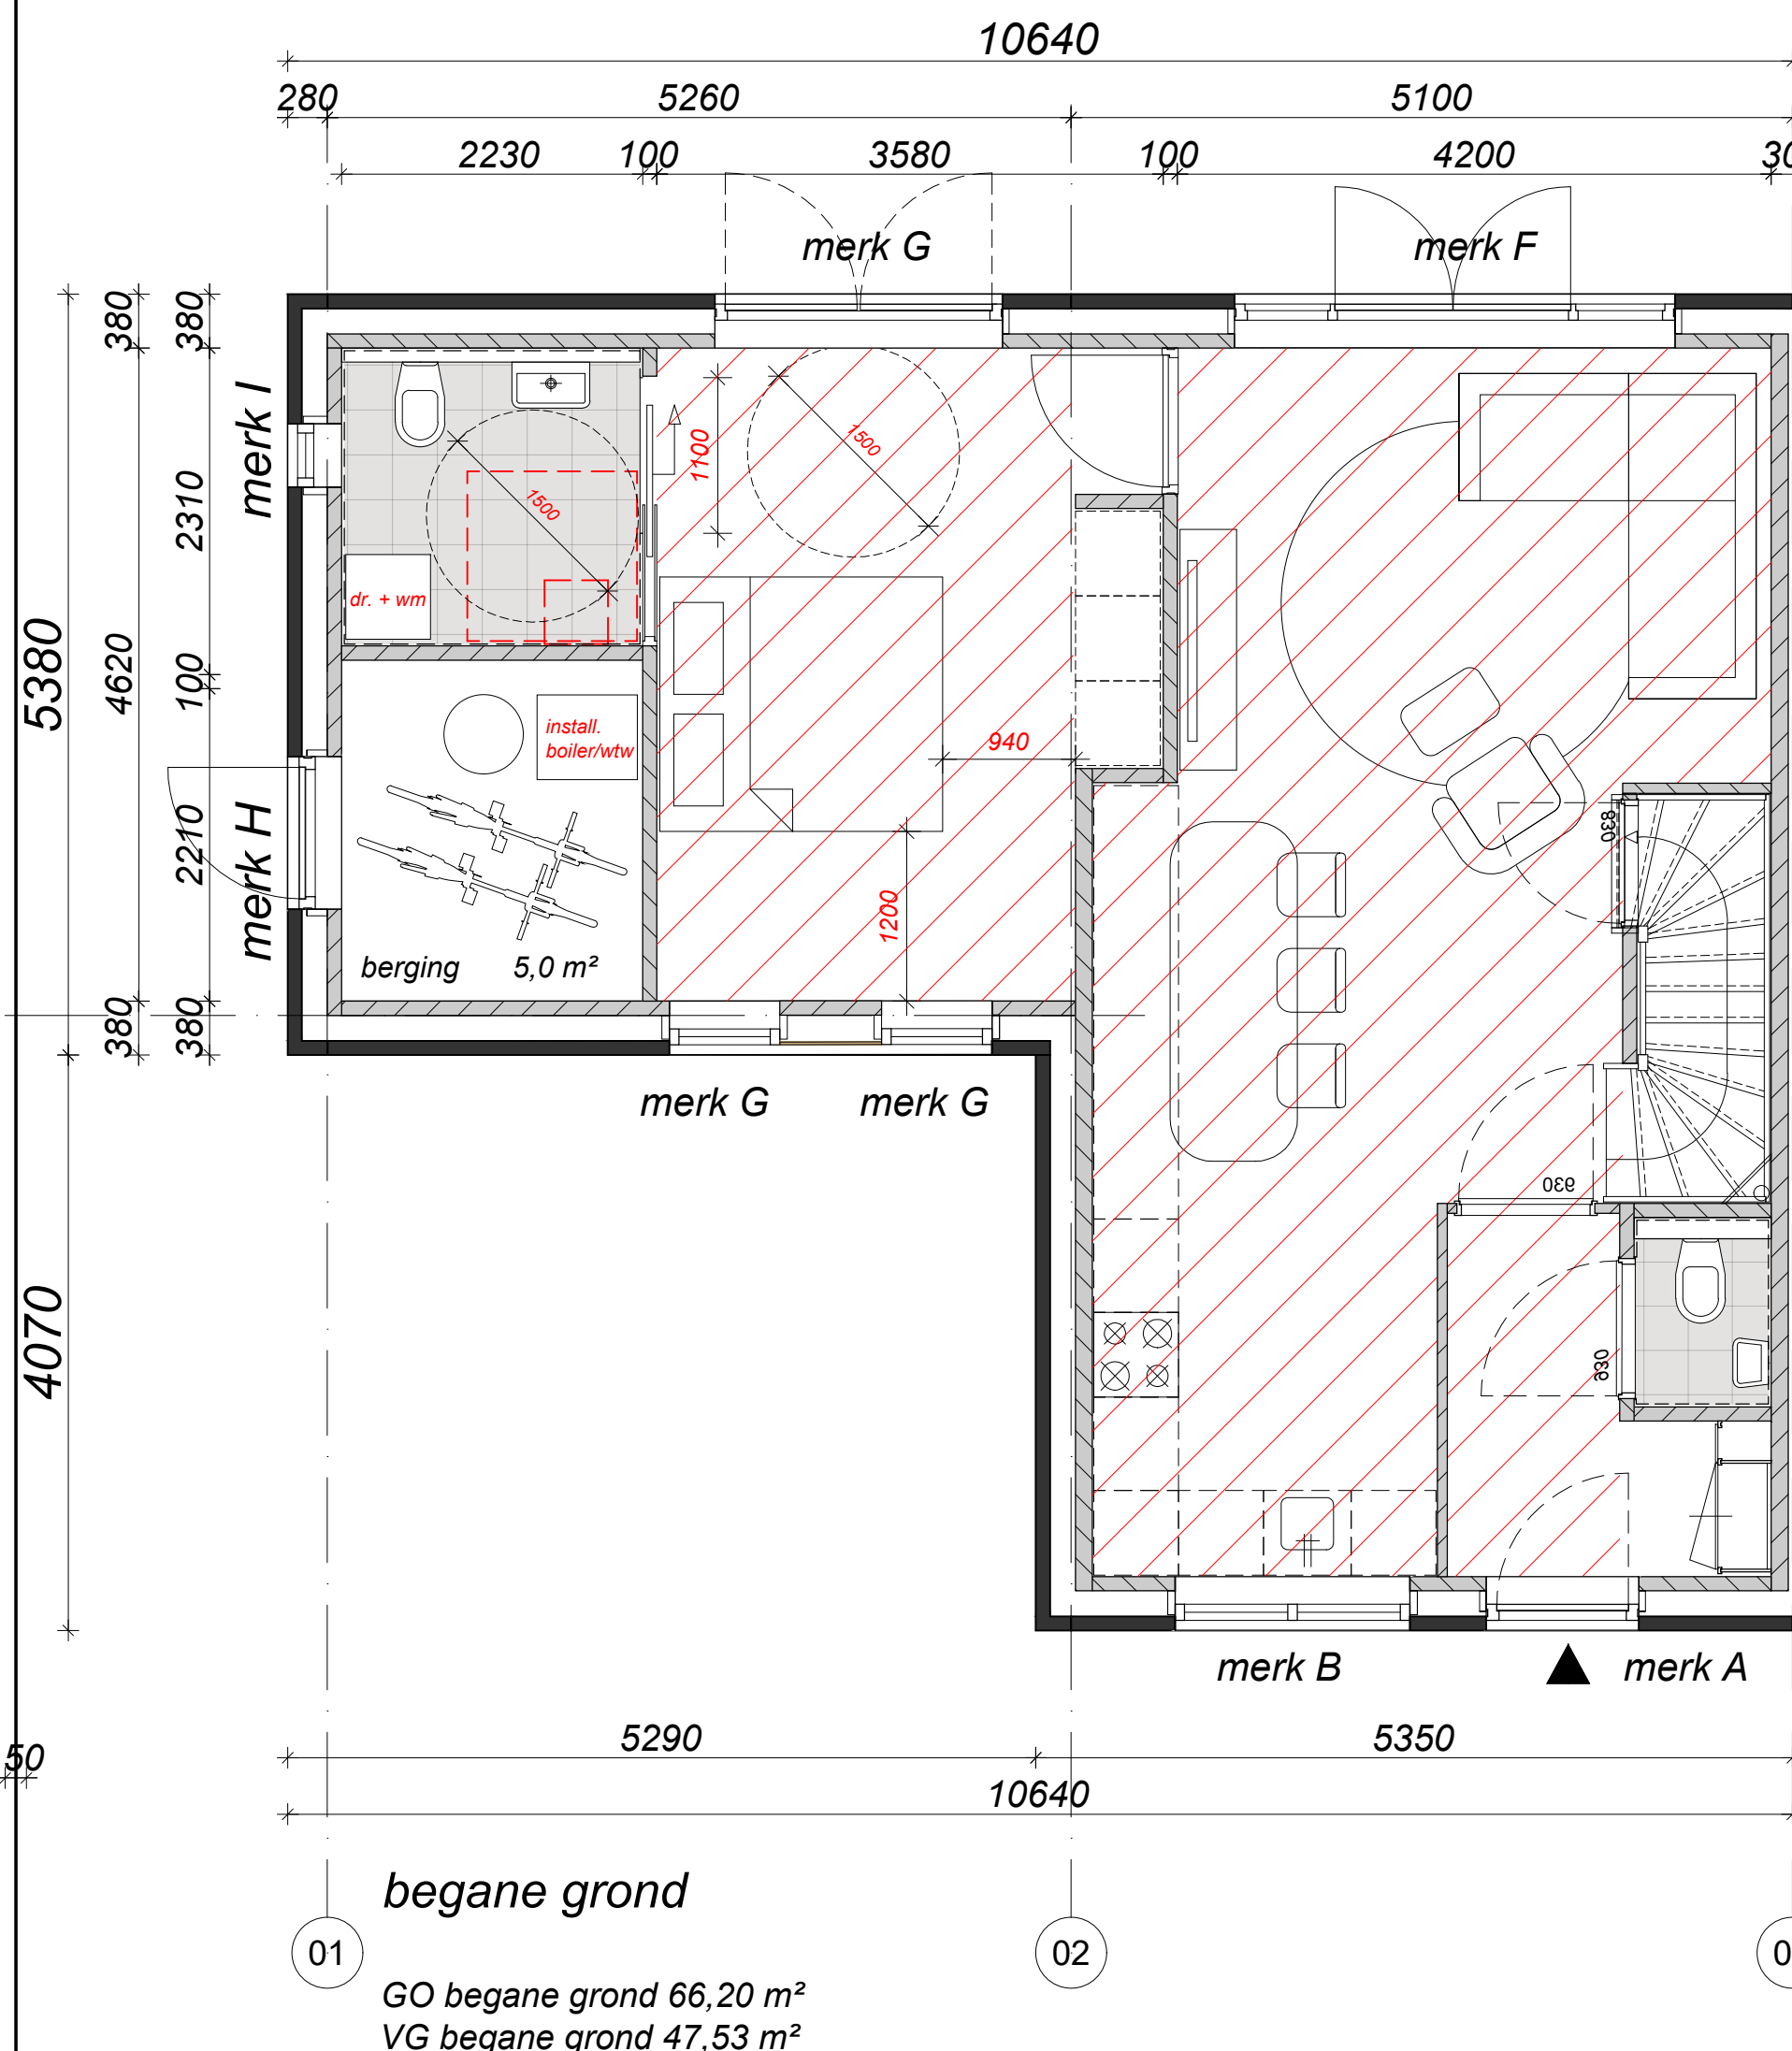


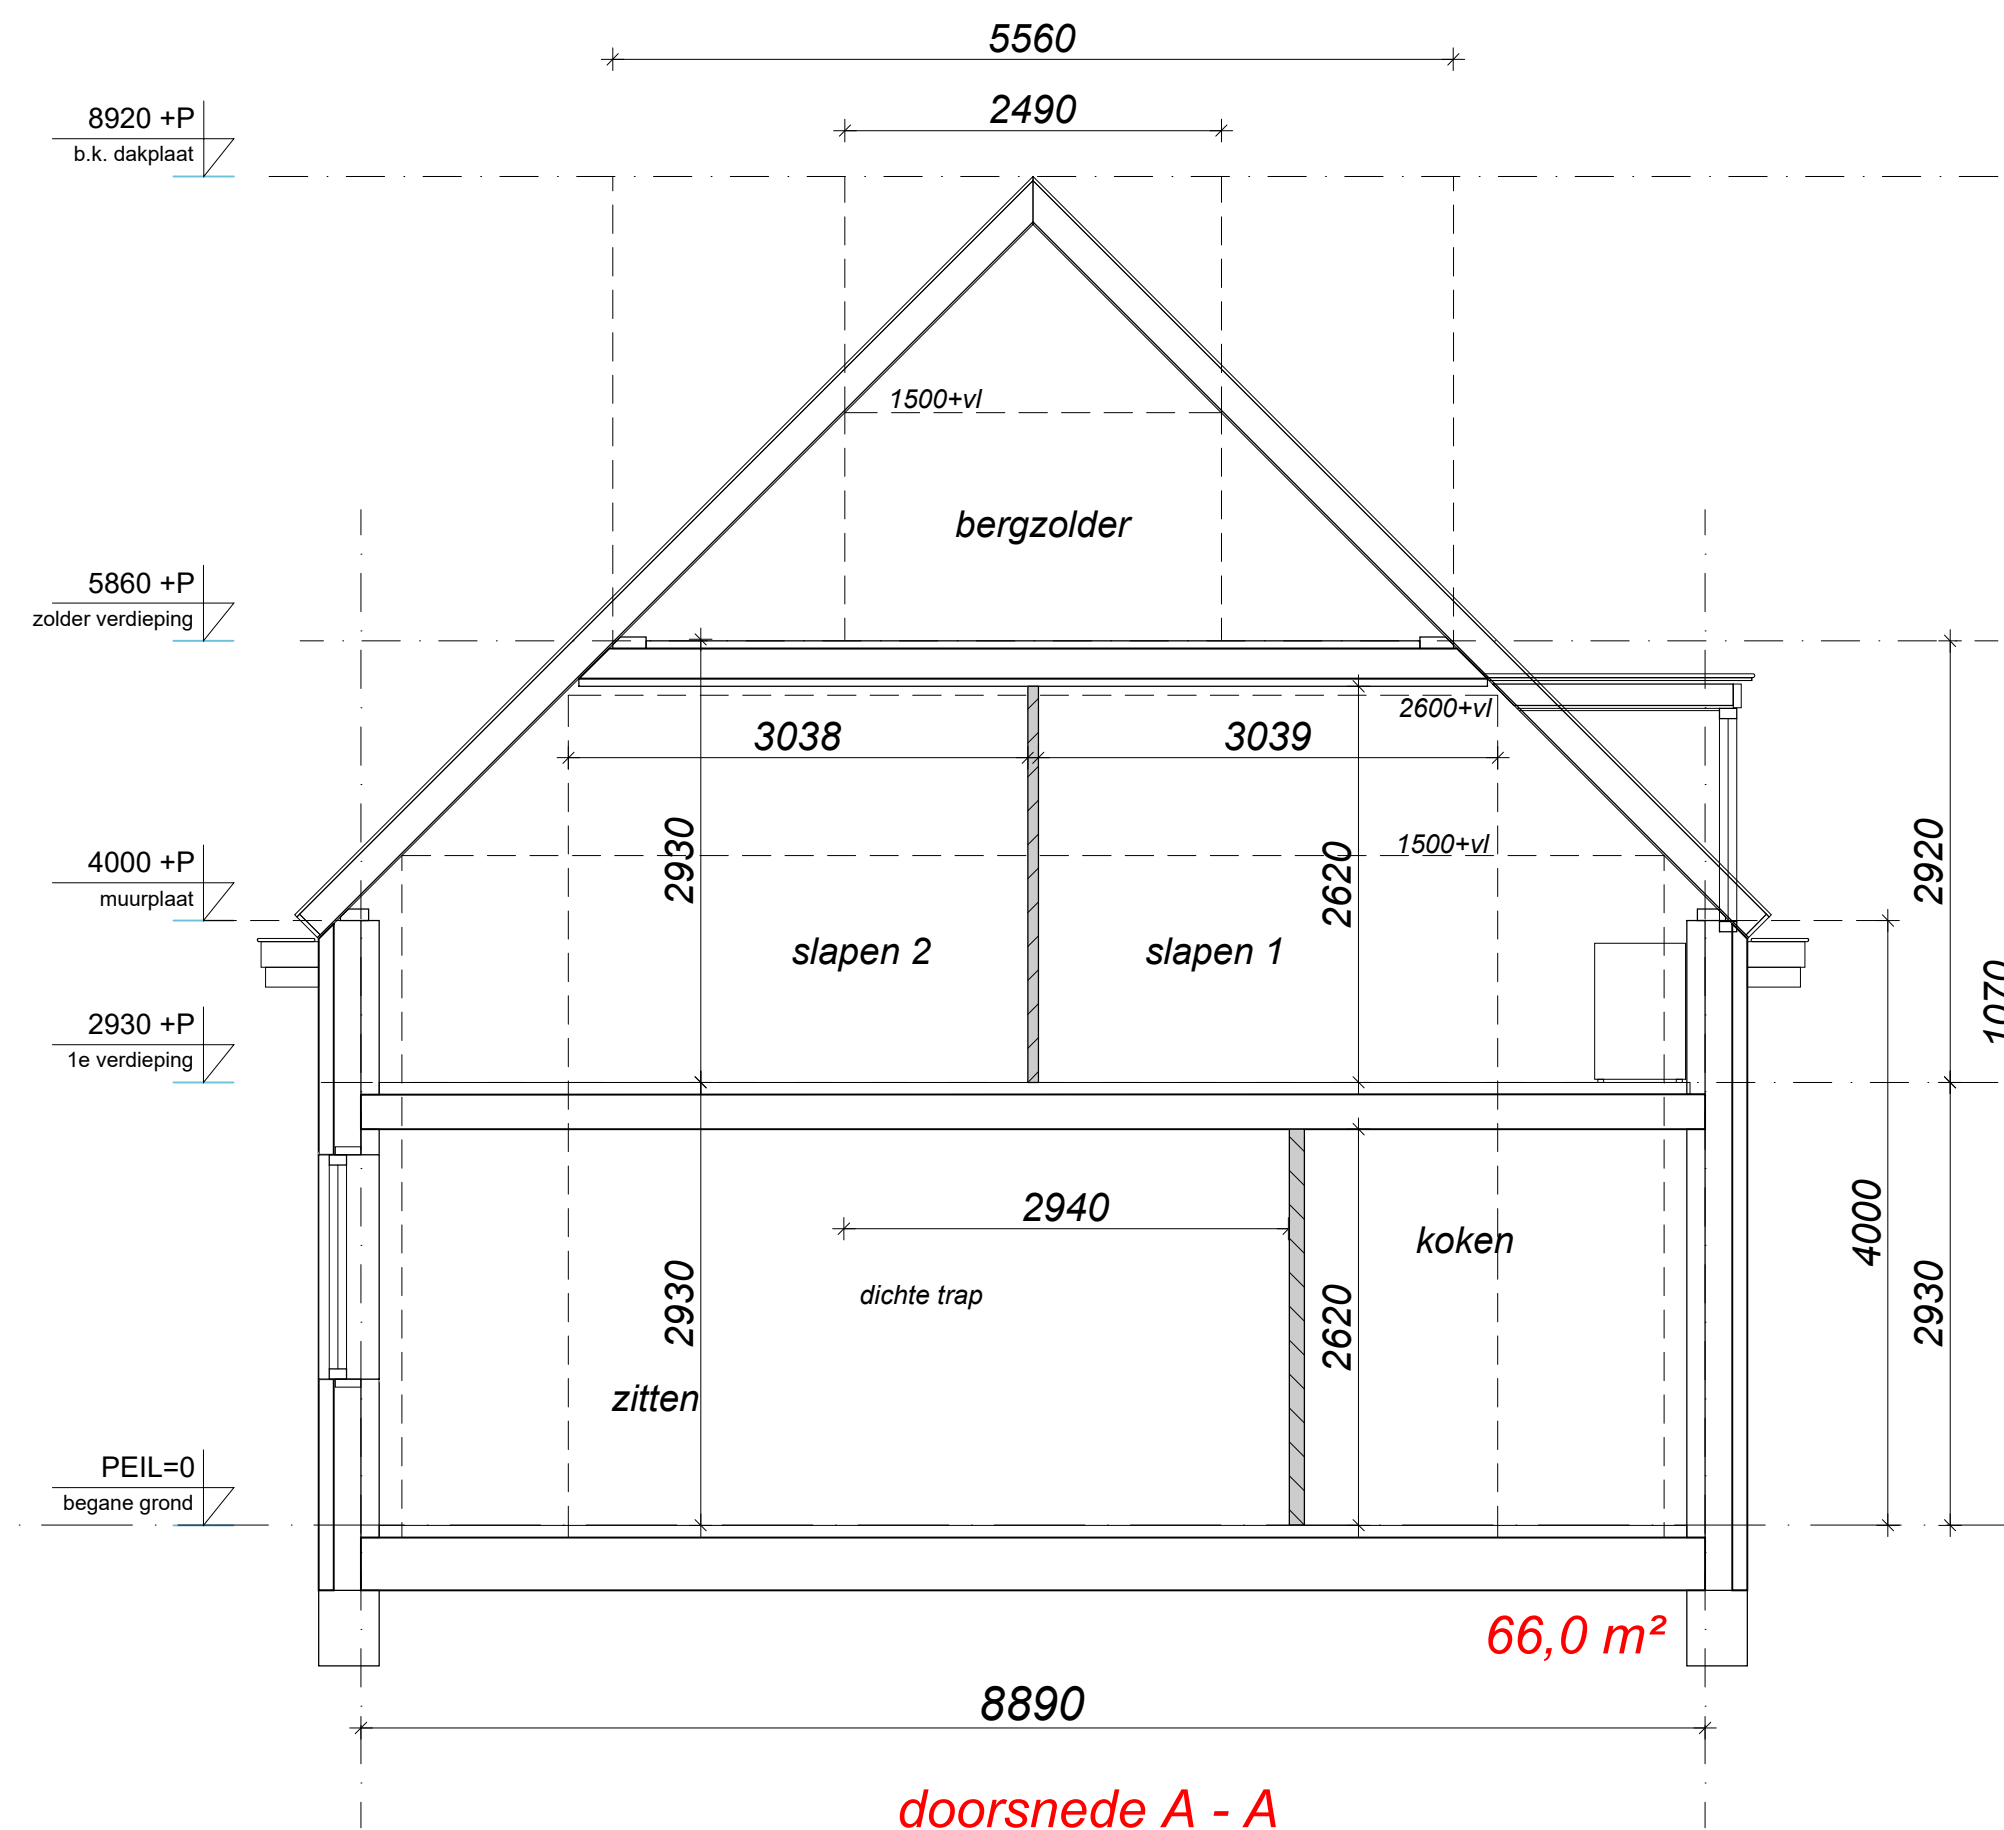

GO totaal $66,20 \text{ m}^2 + 40,06 \text{ m}^2 + 12,02 = 118,28 \text{ m}^2$
VG totaal $47,53 \text{ m}^2 + 20,15 \text{ m}^2 = 67,68 \text{ m}^2$ 57,2 % > 55% voldoet
Alle slaapkamers 1e verdiepingen > 1,8 m breed

$66,0 \text{ m}^2 \times 4,8 \text{ m}^1 = 316,8 \text{ m}^3$ (excl. dakkapel)

opdrachtgever Peelstaete 2 BV - Vastgoed en ontwikkeling
Wilhelminastraat 13, 5721 KG Asten
project nieuwbouw 8 woningen
Pastoriestraat Vlierden u.p. Vlierden - Zuid
aanvraag bouwvergunning - beukmaat 5,10
bouwnr. 8

onderdeel situatie - plattegronden
datum 24.03.2025, 15.04.2025
schaal 1:50
project nr. 02111.022.553