


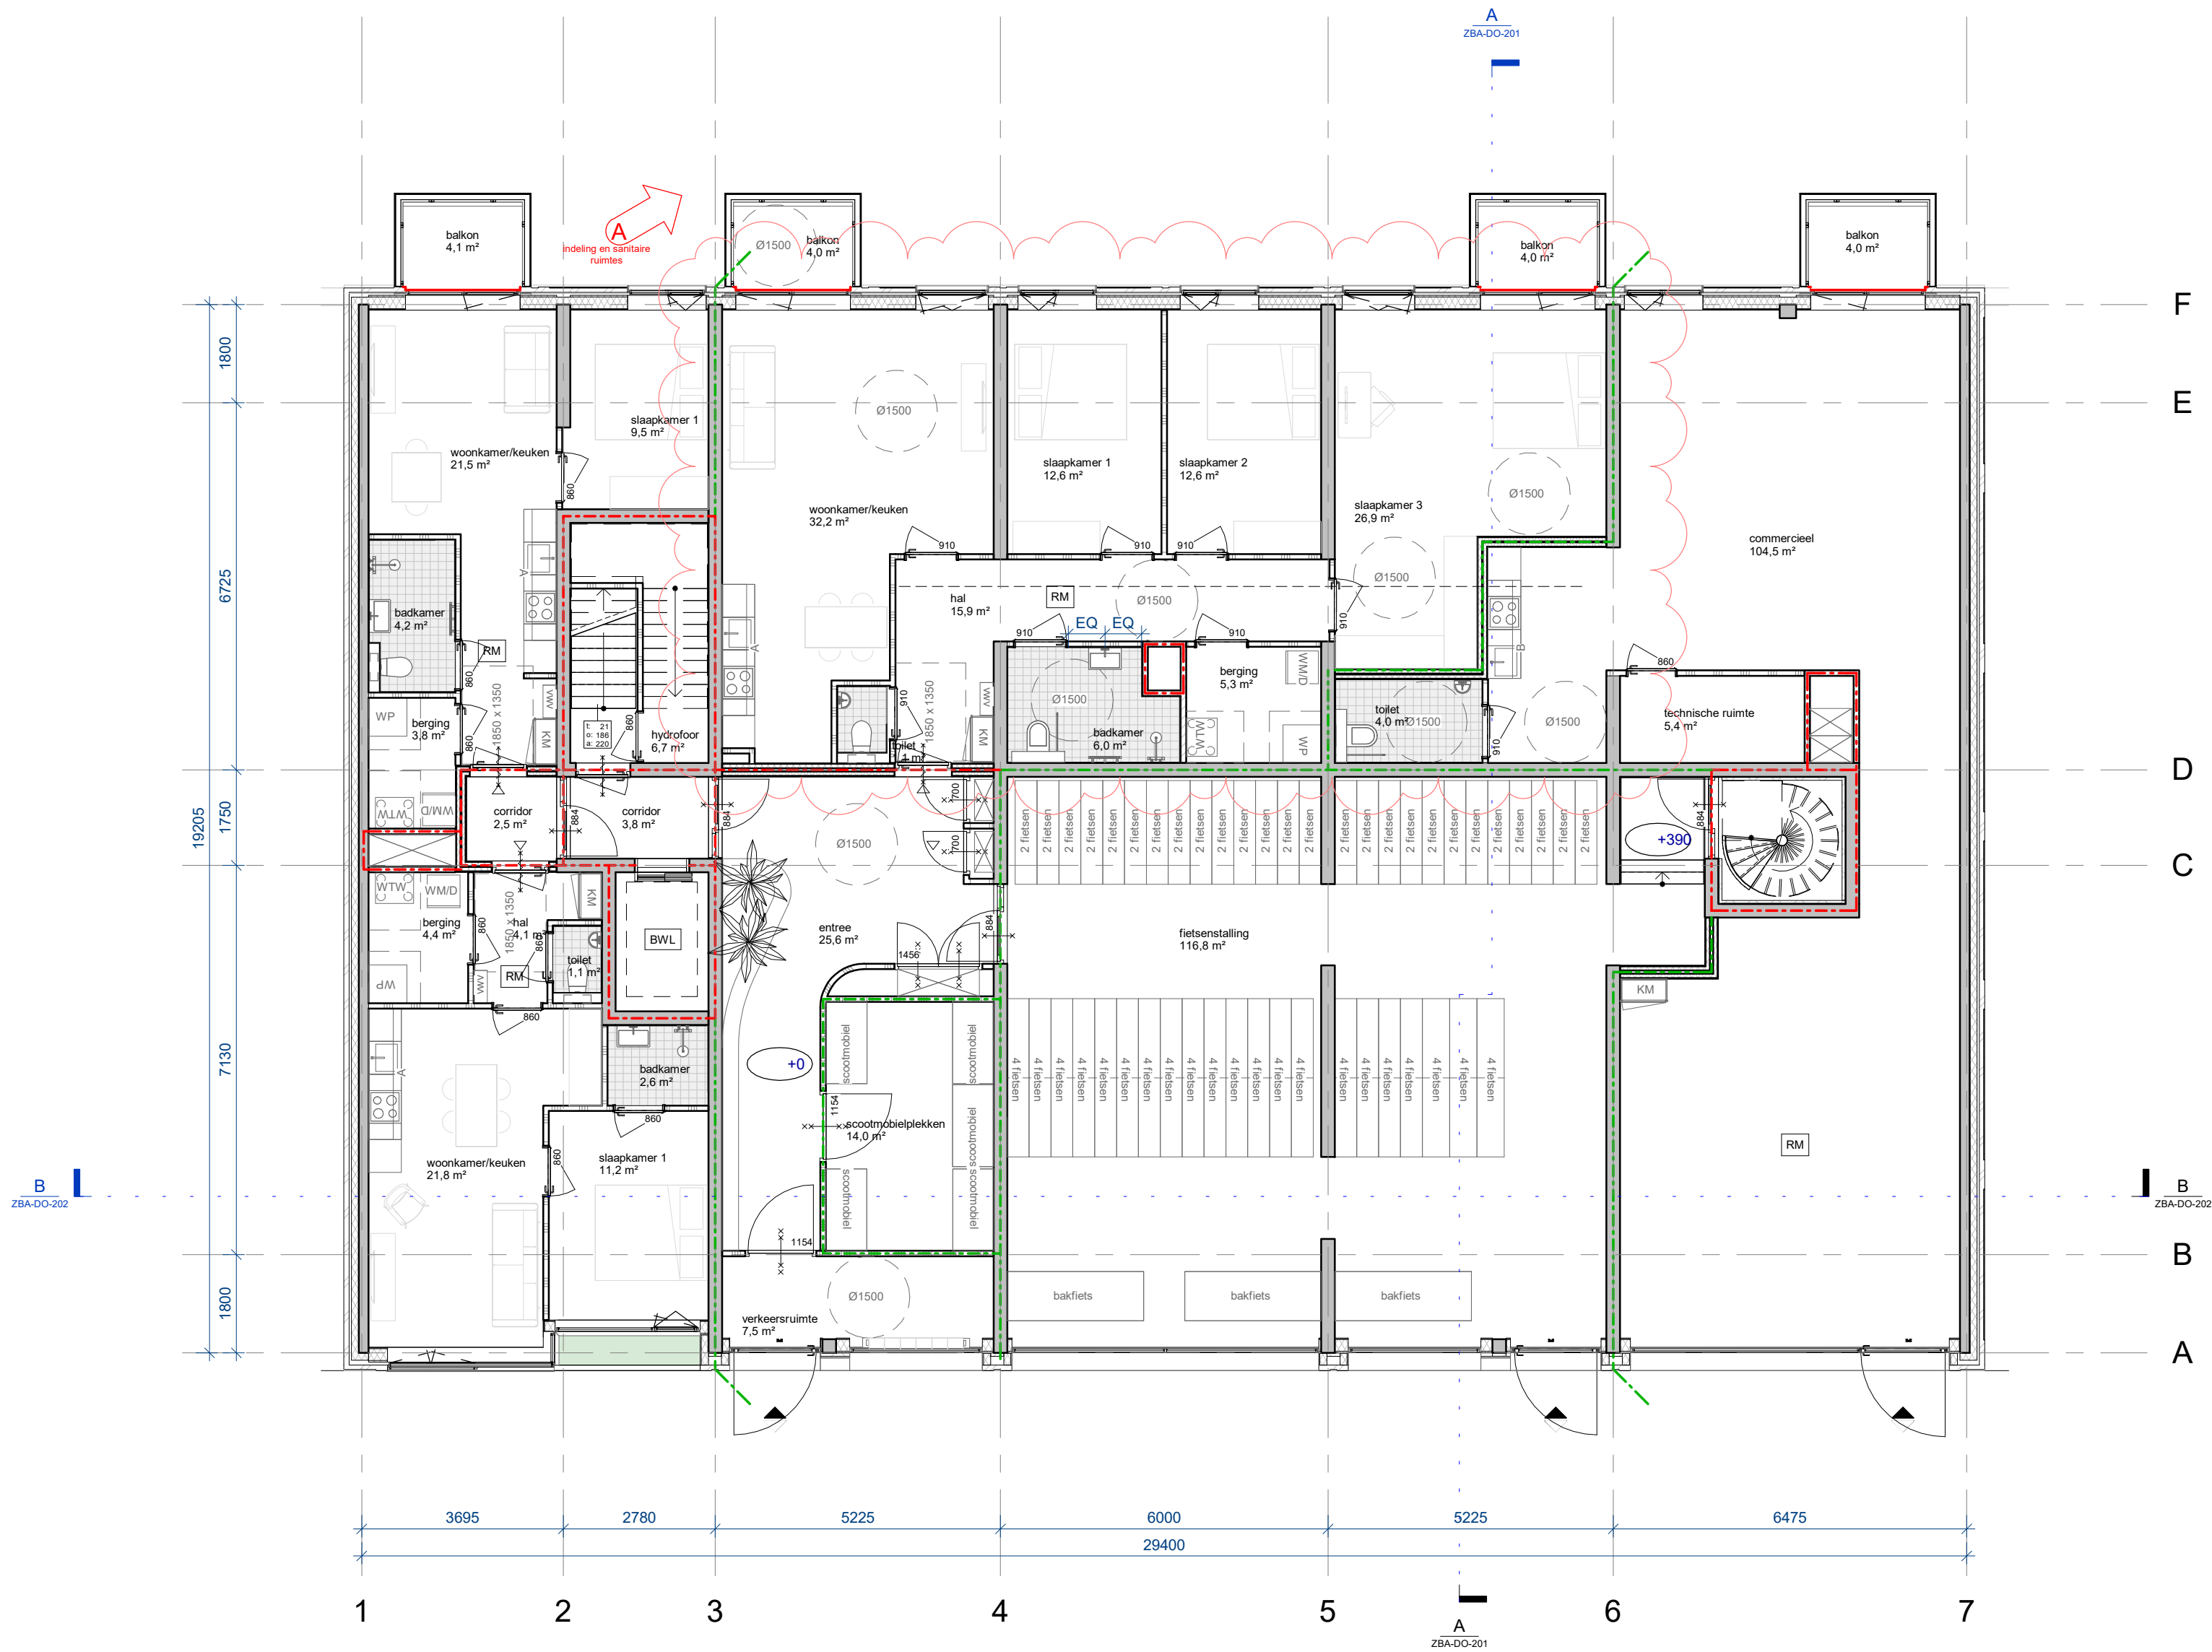

parkeren fietsen					
Type	Comments	fietsen op laag niveau	fietsen per plek	aantallen	totaal

00 begane grond					
fiets dubbellaags		1	2	26	52
fiets dubbellaags, twee zijden (h.h. 400mm)		2	4	18	72
fiets dubbellaags, twee zijden (h.h. 500mm)		2	4	3	12
bakfiets		1	1	3	3
				139	71
				139	71

A 12-09-24 aanpassingen Regio

wrk
WRK Architecten
Schakelstraat 16
1014AW Amsterdam
+31 (0)20 68 12 478
www.wrkarchitecten.nl

project
Zeeburgerdijk 265
Amsterdam

opdrachtgever
De Alliantie Ontwikkeling

onderwerp
plattegrond
begane grond

datum 26-07-24	status definitief	fase DO
code 5110	formaat A2	schaal 1 : 100

tekening
ZBA-DO-100