




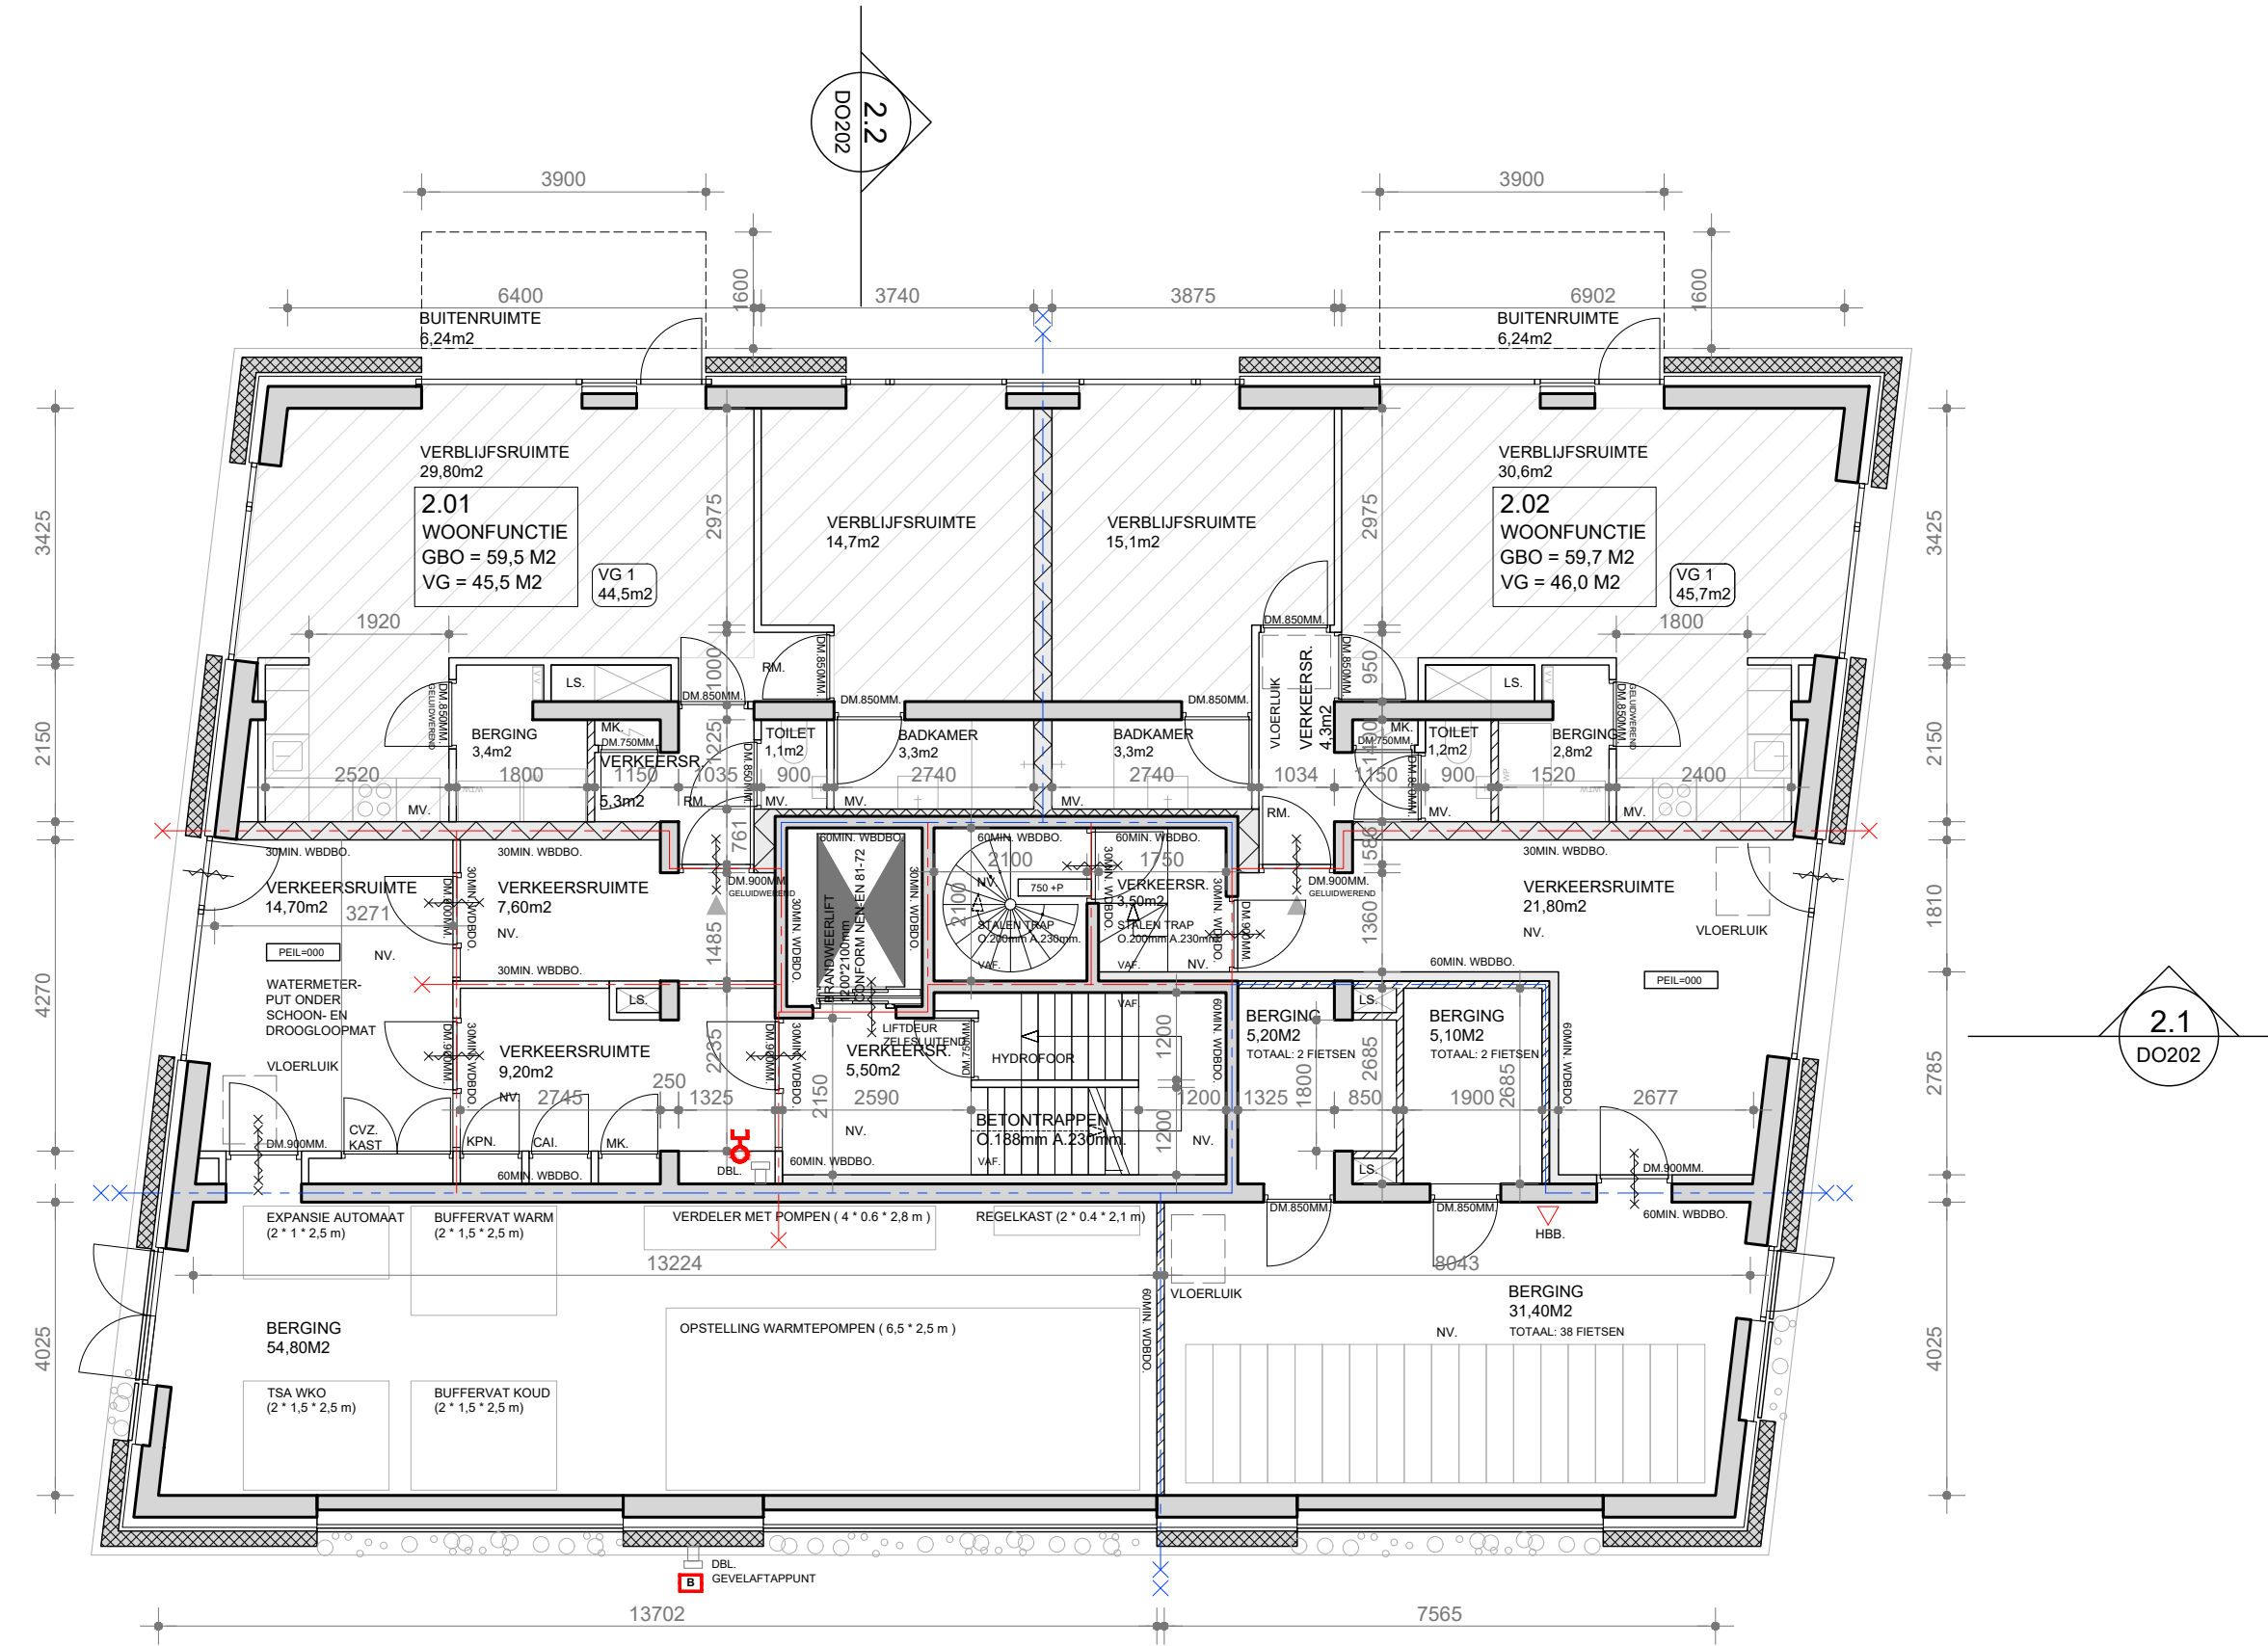


BEGANE GROND

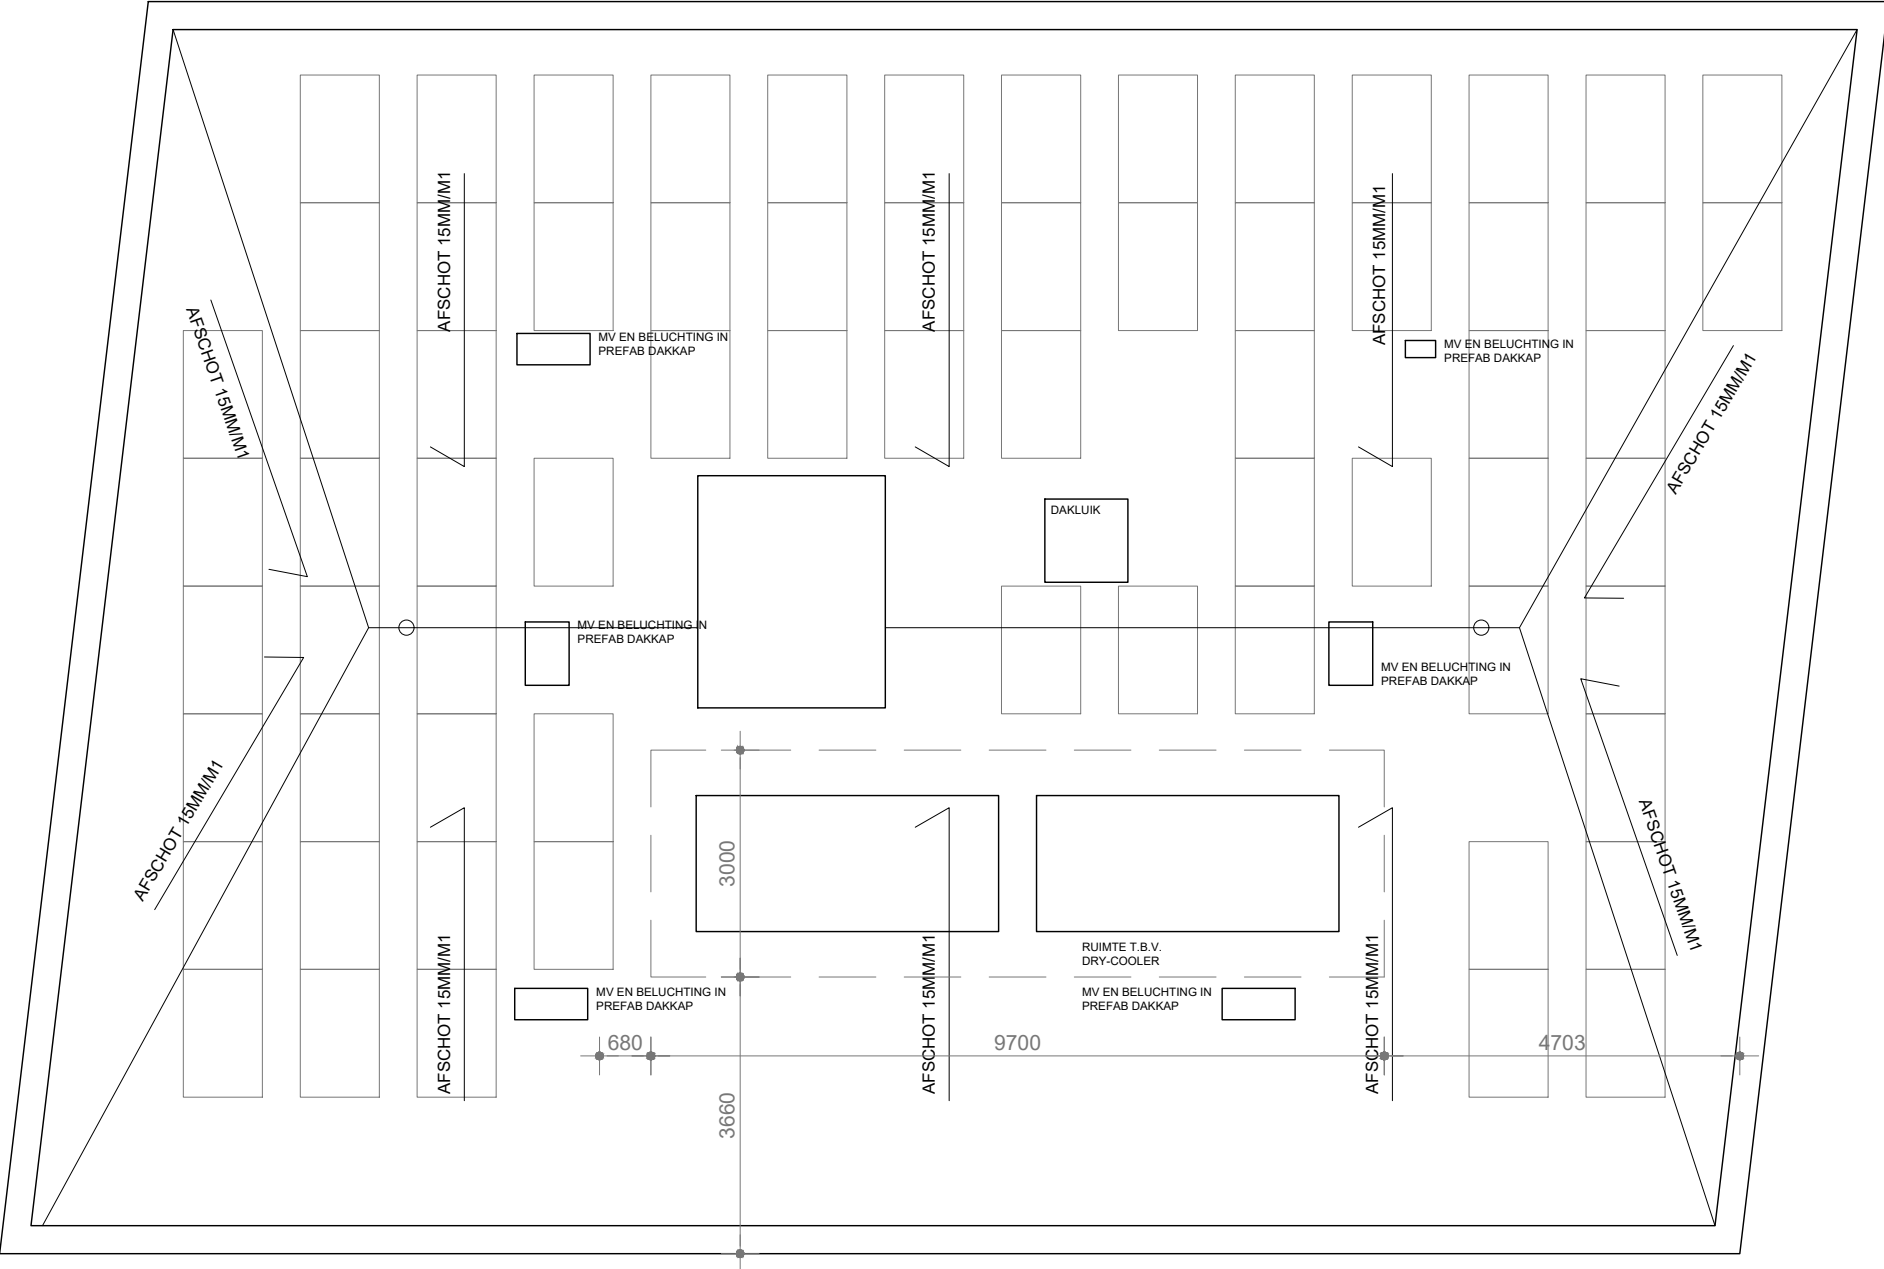

DAK AANZICHT

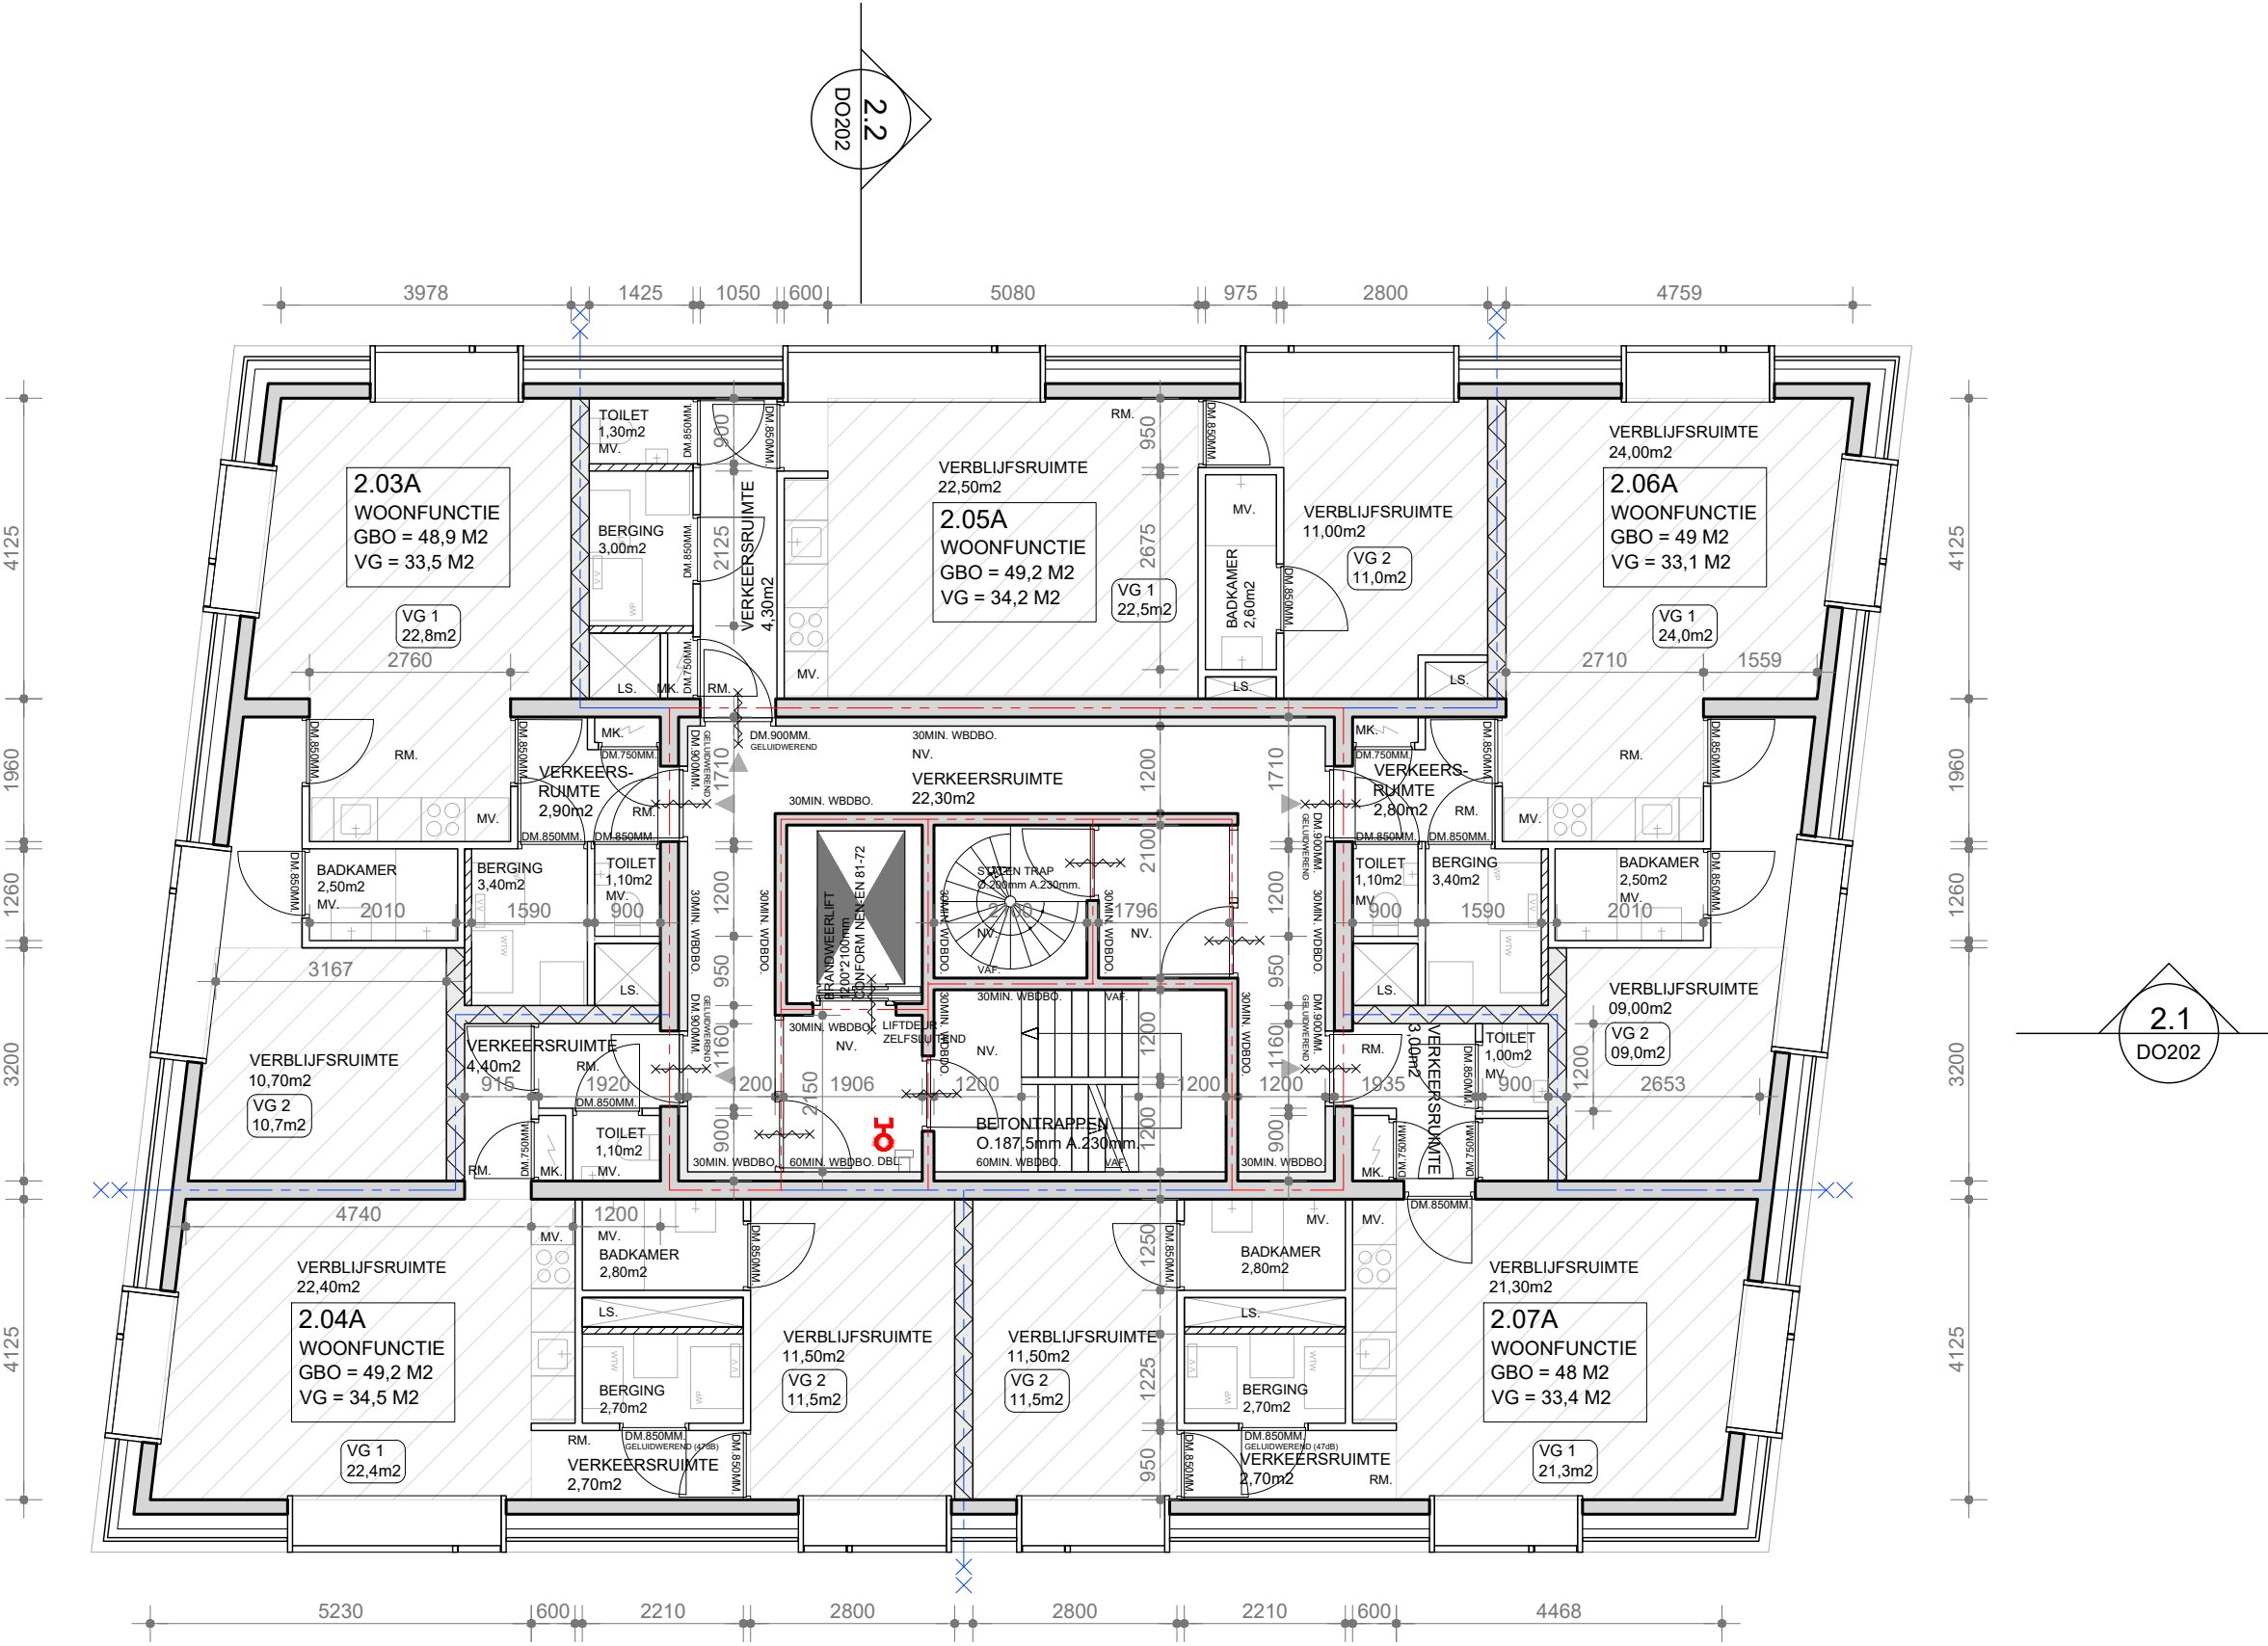

VERDIEPING 1-3-5-7

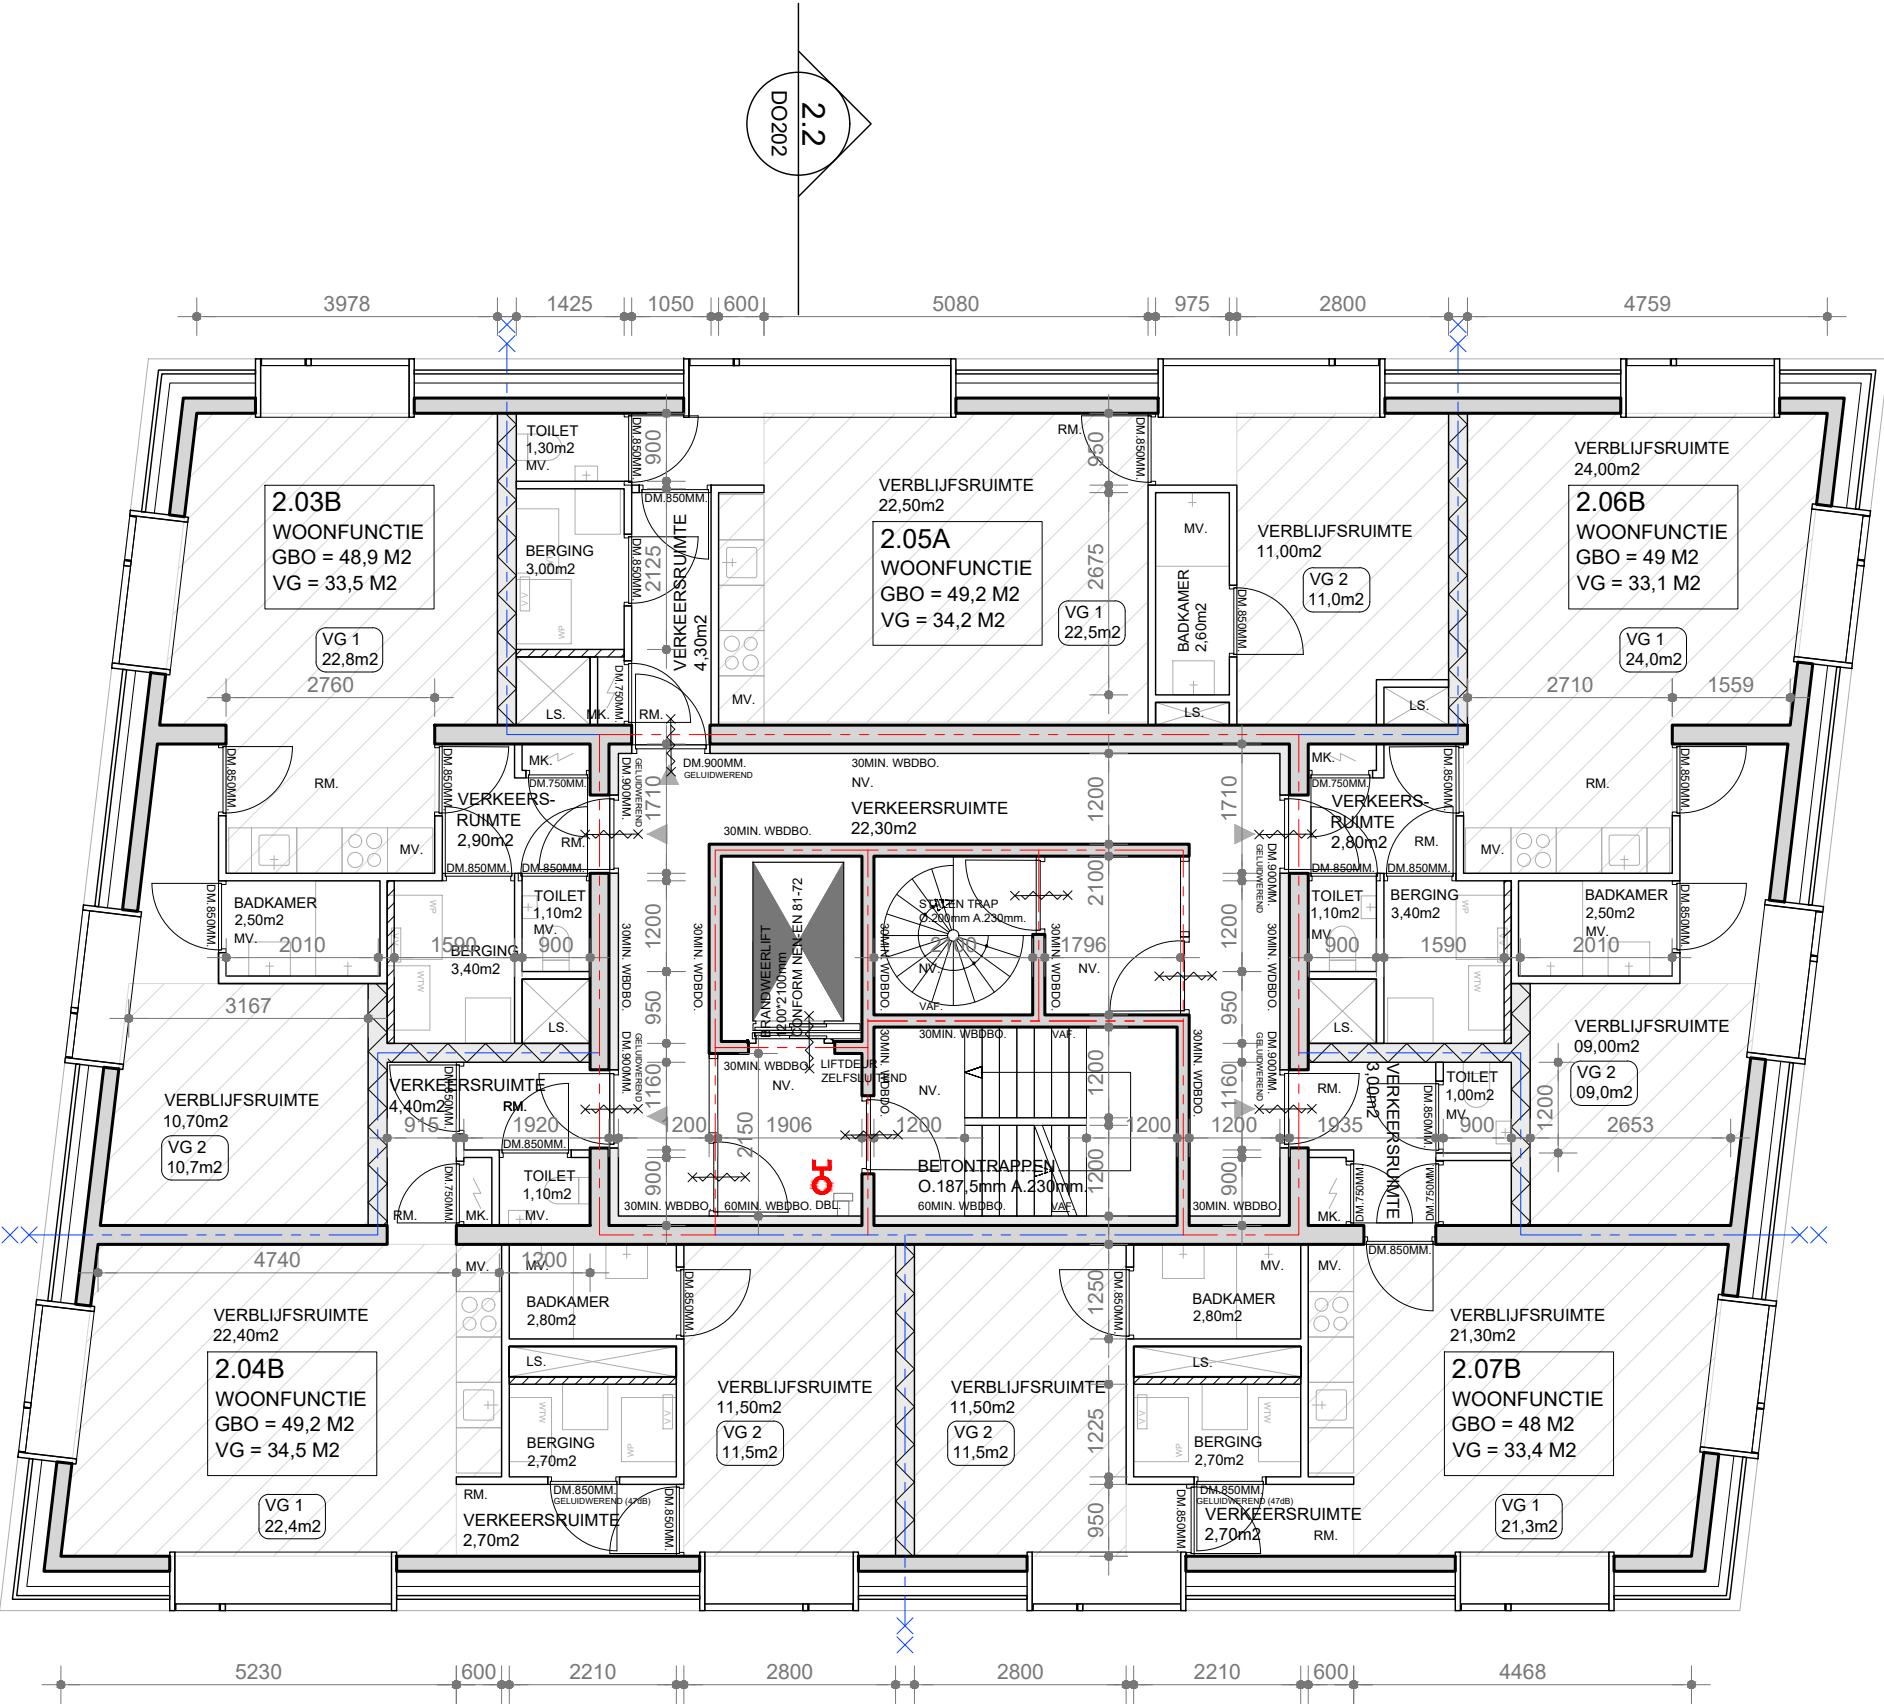

VERDIEPING 2-4-6-8

PROJECT
KAVEL BUUNK
OPDRACHTGEVER
CEROINVEST B.V.
FASE
OMGEVINGSVERGUNNING
ONDERWERP
GEVELS
PLATTEGRONDEN
MIDDENWEG 395
AMSTERDAM

PEIL
3,8 M - NAP
SCHAAL
1:100
FORMAT
A1
BLADNUMMER
1906-DO-102
GETEKEND
28.06.21
DATUM LAATSTE WIZUIGING
20.11.24

CODE
B

RENVOOI

STALEN HOOFDRAAGCONSTRUCTIE

PREFAB BETON

BETON (i.h.w. gestort)

DEKDEKOR

GEVELMETSELWERK

METSELWERK

GEISOLEERDE HOUTSKELETBOUW

SCHIEDINGSWAND

ISOLATIE HARDE PERSING

DAGMAAT KOLJUN

DROGE BLUSLEIDING CONFORM NEN-EN 1594

DOORVAL BEVEILIGD GLAS

LETSELBEPERKEND GLAS

HBB

HDC

HWA

LS

MK

MV

NV

ROOMMELDER CONFORM NEN 2555

VLOERAFSCHEIDING, TRAPLEUNING, DOORVALBEVEILIGING, SCHUWING

30MIN. WEDDO. / R200

DROGE BLUSLEIDING CONFORM NEN-EN 1594

ISOLATIE HARDE PERSING

DROGE BLUSLEIDING CONFORM NEN-EN 1594

LETSELBEPERKEND GLAS

HBB

HDC

HWA

LS

MK

MV

NV

ATTELIER van WENGERDEN

Batjanstraat 13
1094 RC Amsterdam
info@marcovanzal.nl
marcovanzal.nl

ATTELIER van WENGERDEN

Batjanstraat 13 1094 RC Amsterdam
t 0031 (0)20 2149629
info@vanwengerden.com
www.vanwengerden.com

OPMERKINGEN

VOOR GEGEVENS BETREFFENDE DE DRAAGCONSTRUCTIE WORDT VERWEZEN NAAR DE DOCUMENTATIE VAN VAN DER VORM ENGINEERING BV.

VOOR GEGEVENS BETREFFENDE DE VOLGENDE ONDERDELEN WORDT VERWEZEN NAAR DE DOCUMENTATIE VAN DES BETREFFENDE ADVISEUR, ZIE ONDERSTAANDE LIJST.

- DAGLICHTTOETREDING: CDC
- BRUIJVENTILATIE: CDC
- MIELEPRESTATIE: CDC
- THERMISCHE ISOLATIE EN VOCHTWERING: CDC
- GELUIDSISOLATIE EN ACOUSTIEK: CDC
- BRANDVEILIGHEIDSCONCEPT: CDC
- GELUIDWERING VAN DE GEVEL: CDC
- GEBODENINSTALLATIES WILLEM'S TECHNISCH ADVISEURBUREAU BV
- ENERGIEPRESTATIE GEBOUW (BENG): WILLEM'S TECHNISCH ADVISEURBUREAU BV.

MBT HET BEPALEN VAN DE DE HOOGTE VAN VLOERAFSCHIEDINGEN TRAPLENINGEN WORDT UTGEGAAN VAN HET RECHTENS VERKRIJGEN NIVEAU.

DE VLOERAFSCHIEDINGEN + 100MM VANAF DE VLOER INDEEN DE VLOER HOER LIGT DAN 10 MM EEN AANGRENZENDE VLOER OF HET AANSLUITENDE TERREIN.

VOOR OPENINGEN IN DE VLOERAFSCHIEDINGEN WORDT VERWEZEN NAAR BOUWBSLUIT ART. 2.18. VOOR OVERKLAUTERBAARHEID IN DE VLOERAFSCHIEDINGEN WORDT VERWEZEN NAAR BOUWBSLUIT ART. 2.20.

ALLE TRAPPEN HEBBEN AAN TEN MINSTE EEN ZUKANT EEN LUNING. DE BOKWANT VAN DE LUNING LIGT, GEMETEN BENEDE DE VOORKANT VAN EEN TREDEVLAK VAN DE TRAP, OP EEN HOOGTE VAN TEN MINSTE 0.8 M EN TEN MINSTE 1 M.

DEUREN TPV EEN VERKEERSROUTE HEBBEN EEN VRIJE DOORGANG MET EEN BREEDTE VAN TEN MINSTE 0.85 M EN EEN HOOGTE VAN TEN MINSTE 2.30 M.

DEUREN, RAMEN, KOZIJNEN EN DAARME GELUK TE STELLEN CONSTRUCTIEONDERDELEN IN EEN SCHIEDINGCONSTRUCTIE VAN EEN NIET-GEMEENSCHAPPELIJKE RUIMTE DIE VOLGENS NEN 5007 BEKEERBAAR ZIJN VOOR INBRAAK, HEBBEN EEN VRIJE DOORGANG MET EEN MINSTE 1 LUX.

OPENINGEN IN DE UITWENDEGE SCHIEDINGCONSTRUCTIE TRV LUCHTVERVERSING, ROOKGASAFVOER EN ONT. EN BELUCHTING VAN DE INHOUDELIJKE RUIMTE VOOR VOORZIJN VAN EEN RATTENSCHERM OVERIGE OPENINGEN IN DE UITWENDEGE SCHIEDINGCONSTRUCTIE NIET GROTER DAN 0.01 M.

EEN BESLOTEN RUIMTE WAARDOOR EEN EXTRA BESCHERMEDE VLUCHTRUTE EEN BESCHERMEDE VLUCHTRUTE, OF BESCHERMEDE ROUTE VOERT HEET NODDOVERLICHTING. NODDOVERLICHTING GEEFT BINNEN 15 SECONDEN NA HET UTVALLEN VAN DE VOORZIJN VOOR EEN LUCHTTOETREDING GEDURENDE TEN MINSTE 60 MINUTEN EEN OP EEN VLOER, EEN TREDEVLAK OF EEN HELLINGRAMP GEMETEN VERLICHTINGSSTERKTE VAN TEN MINSTE 1 LUX.

EEN BESLOTEN RUIMTE WAARDOOR EEN EXTRA BESCHERMEDE VLUCHTRUTE EEN BESCHERMEDE VLUCHTRUTE, OF BESCHERMEDE ROUTE VOERT HEET NODDOVERLICHTING. NODDOVERLICHTING GEEFT BINNEN 15 SECONDEN NA HET UTVALLEN VAN DE VOORZIJN VOOR EEN LUCHTTOETREDING GEDURENDE TEN MINSTE 60 MINUTEN EEN OP EEN VLOER, EEN TREDEVLAK OF EEN HELLINGRAMP GEMETEN VERLICHTINGSSTERKTE VAN TEN MINSTE 1 LUX.

NEN 5008, NEN 3011 EN NEN 1010

DRINKWATER- EN WARMWATERVOORZIJN UITVOEREN VOLGENS NEN 1006

DE AFVOERVOORZIJN VOOR HUIHOUDELIJKE AFVALWATER HEEFT EEN EEN CAPACITEIT, EEN LUCHT, EN WATERDICHTHEID EN EEN UITWENDEGE CAPACITEIT VAN DE ONTPANNINGSLEIDING DIE VOLDOEN AAN NEN 3215

DE GELUKKAR HEBBEN EEN VOORZIJN VOOR DE OPVANG EN AFVOER VAN HEMLWATER MET EEN VOLGENS NEN 3215 BEPAALDE CAPACITEIT VAN TEN MINSTE DE VOLGENS DE NORM BEPAALDE BELASTING VAN DE VOORZIJN, EEN BINNEN EN BOUTWERK GELEZEN VOORZIJN VOOR DE OPVANG EN AFVOER VAN HEMLWATER IS, BEPAALD VOLGENS NEN 3215, LUCHT- EN WATERDICHT

ALLE BEVESTIGINGSMODELEN IN DE SPOUW EN BEVESTIGINGSMODELEN DIE IN AANRAKING KOMEN MET DE BUITENLICHT VAN RVIS.

MAATVOERING IN HET WERK TE CONTROLEEREN

BRANDKLASSE CONSTRUCTIES GRENZEN AAN BUITENLICHT TEN MINSTE BRANDKLASSE B

CONSTRUCTIEONDERDELEN GRENZEN AAN BINNEN IN HET ALGEMEEN MINIMAAL BRANDKLASSE D CONSTRUCTIES IN GEMEENSCHAPPELIJKE VERKEERSRUIMTEN (EXTRA BESCHERMEDE VLUCHTRUTES) MINIMAAL BRANDKLASSE B EN ROOKKLASSE S2



BRAND- EN ROOKKLASSE BEPALEN CONFORM NEN EN 13501-1.

NEN 1007

DE WONKTOEGANGSDEUREN WORDEN VOORZIJN VAN VRIJLOOPEURDRANGERS MET STURING VANUIT DE WONING

BEGANE GROND

DAK AANZICHT

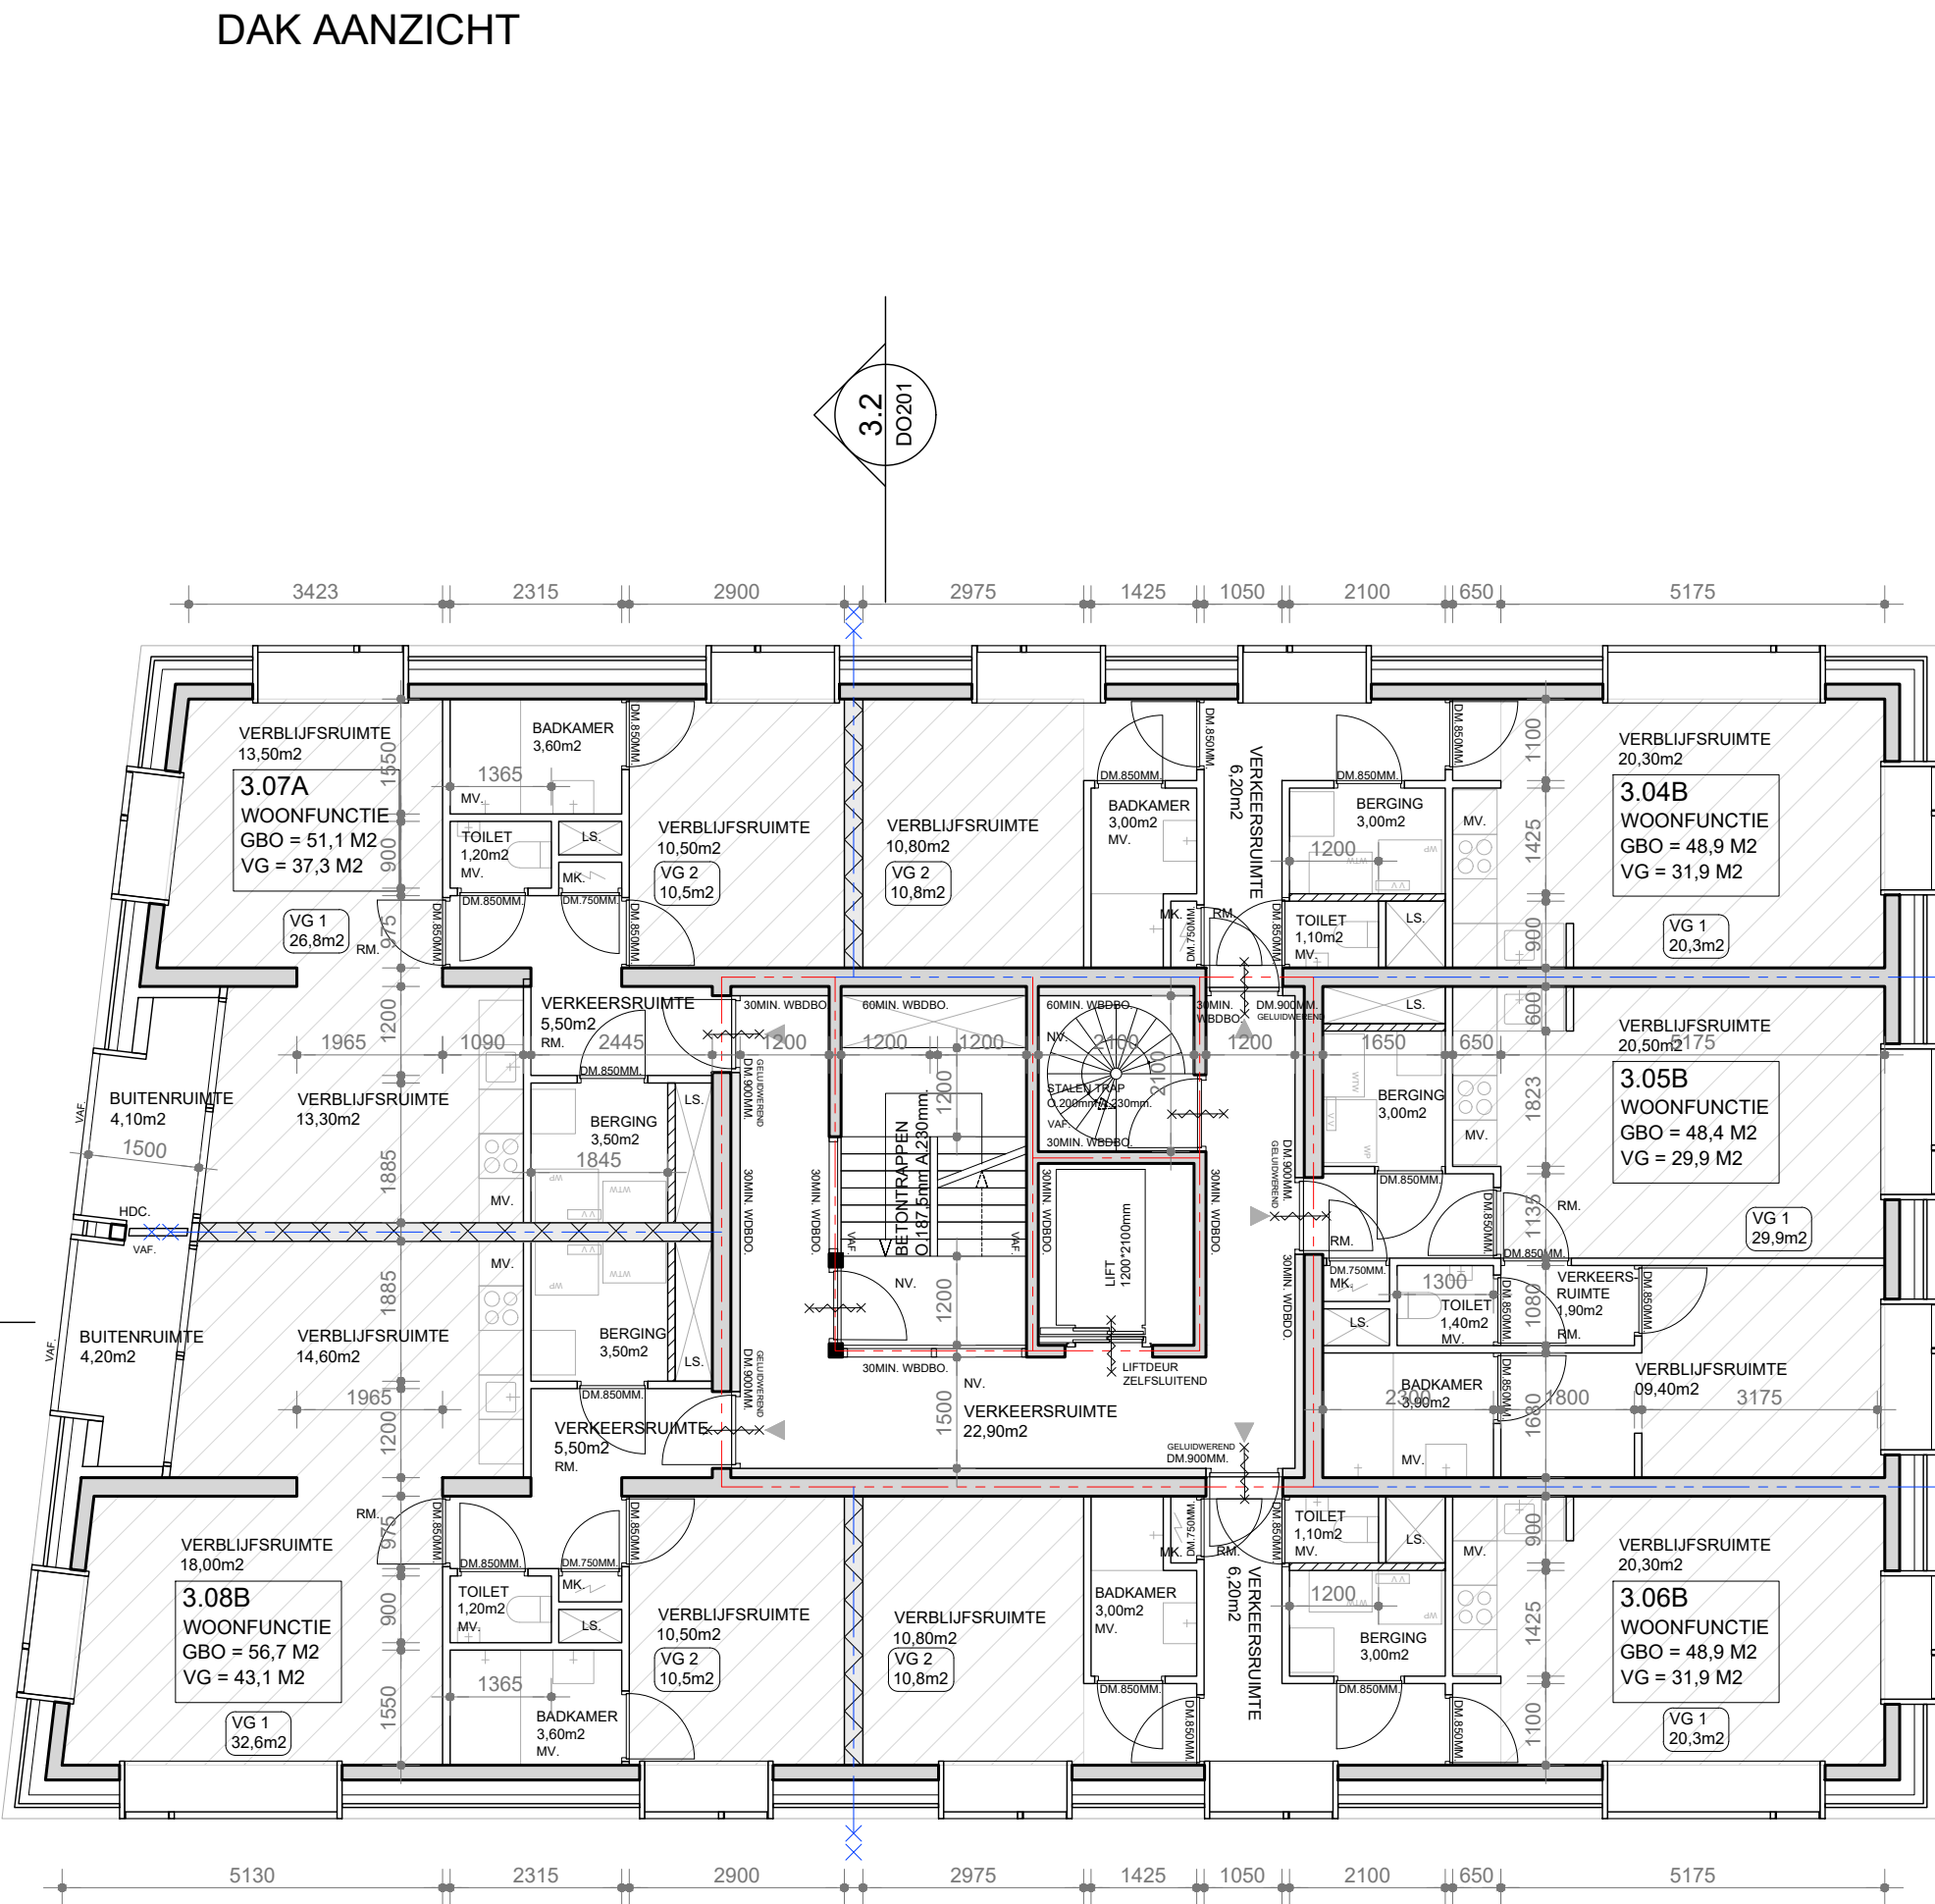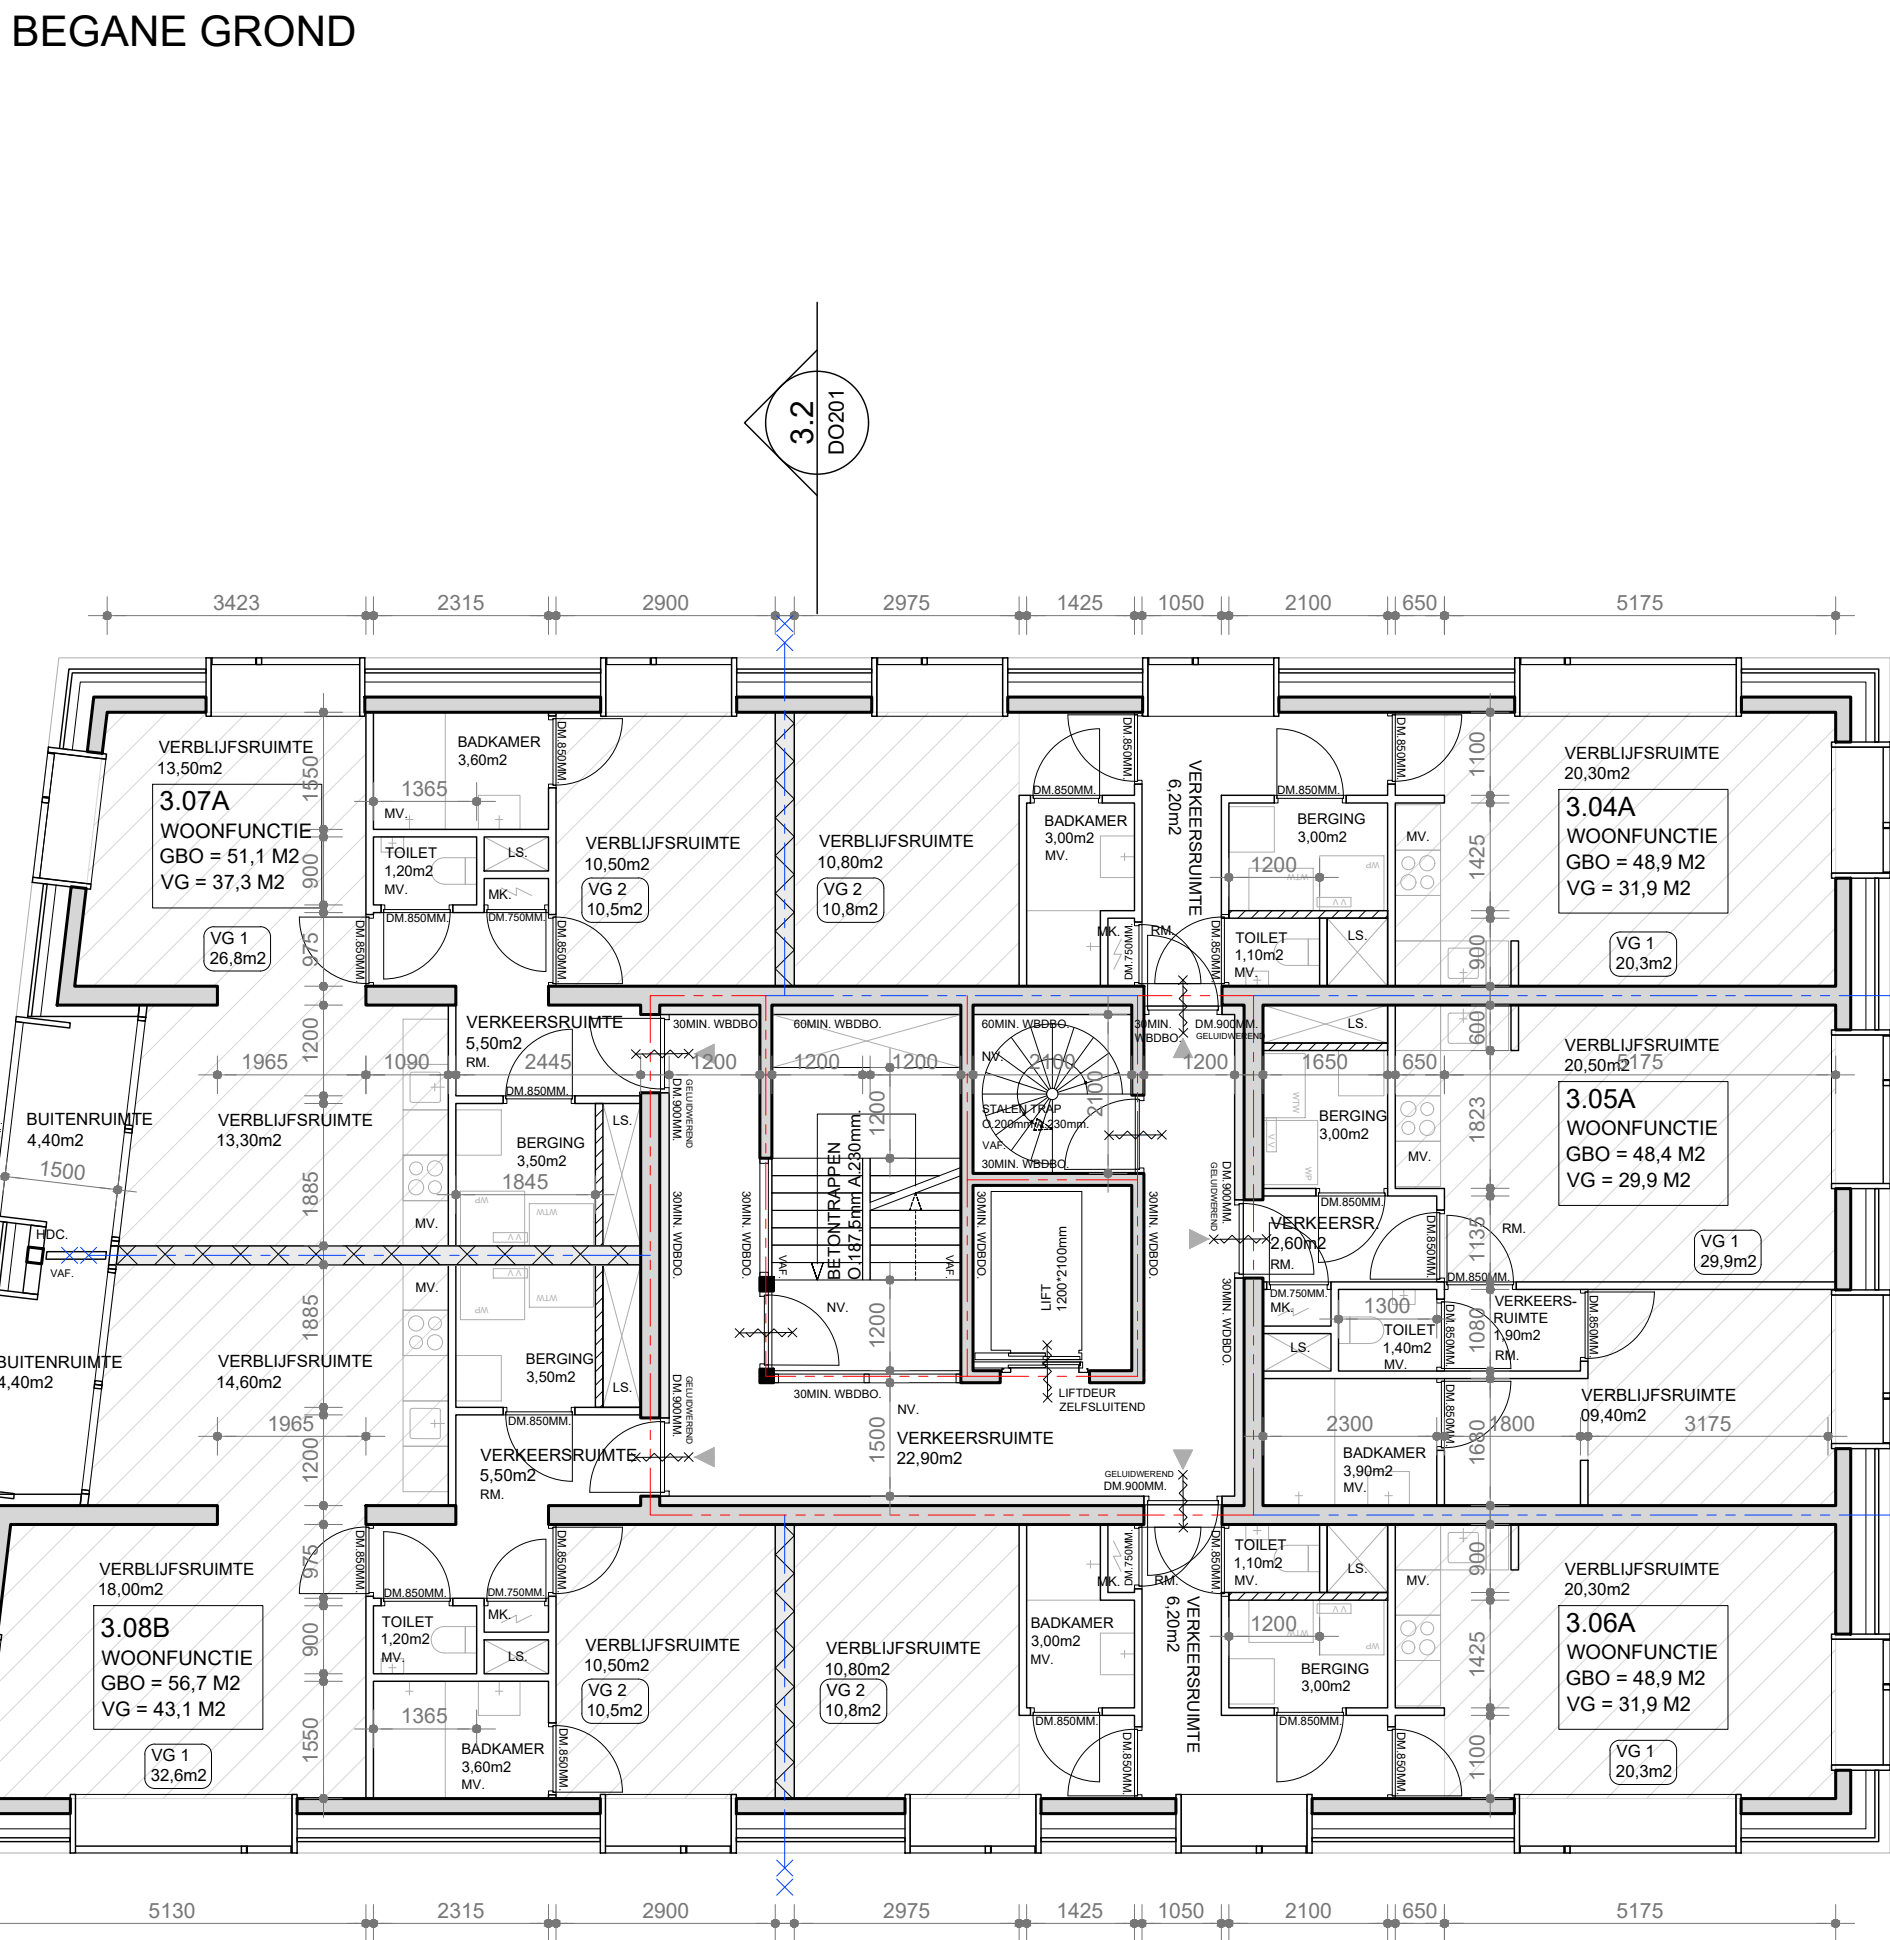

VERDIEPING 1-3

VERDIEPING 2-4

- RENVOOI
- STALEN HOOFDDRAAGCONSTRUCTIE
 - PREFAB BETON
 - BETON (b.w. gestort)
 - DEKVELD
 - GEVELMETSELWERK
 - METSELWERK
 - GEISOLEERDE HOUTSKELETBOUW
 - SCHIEDINGSWAND
 - ISOLATIE HARDE PERSING
 - DAGMAAT KOLJN
 - DROGE BLUSLEIDING CONFORM NEN EN 1594
 - CDR
 - GLB
 - HBB
 - HDC
 - HWA
 - LS
 - MK
 - MV
 - NV

- RM
- VAF
- 60MM WEGDO / R200
- 30MM WEGDO / R200
- ROOMMELDER CONFORM NEN 2555
- VLOERAFSCHIEDING, TRAPLENING, DOORVALBEVEIGING, SCHUTTING

PROJECT
KAVEL BUUNK
OPDRACHTGEVER
CEROINVEST B.V.
FASE
OMGEVINGSVERGUNNING
ONDERWERP
PLATTEGRONDEN
BLOK 3
MIDDENWEG 395
AMSTERDAM

PEIL
3.9 M - NAP
SCHAAL
1:100
FORMAT
A1
BLADNUMMER
1906-DO-103
GETEKEND

DATUM GETEKEND
28.06.21
DATUM LAATSTE WIZUIGING
20.11.24

CODE
B

MARCO ARCHITECTEN
VAN ZAL

Batjanstraat 13
1094 RC Amsterdam
info@marcovanzal.nl
marcovanzal.nl

ATELIER
van WENGERDEN

Batjanstraat 13 1094 RC Amsterdam
t 0031 (0)20 2149629
info@vanwengerden.com
www.vanwengerden.com