



- ### MATERIALEN EN KLEUREN
- GEVELS: BAKSTEEN KLEUR GRIJS/BRUIN GEMELEERD  
- VANDERSANDEN NEVADO LIGHT WF
  - OMBOUW VOORDEUR: HOUTEN DELEN O.G. KLEUR ANTRACIET
  - BUITENKOZIJNEN: ALUMINIUM KLEUR ANTRACIET
  - BUITENRAMEN: ALUMINIUM KLEUR ANTRACIET
  - ACCENTEN: HOUTEN DELEN O.G. KLEUR ANTRACIET
  - BUITENDEUREN: ALUMINIUM KLEUR ANTRACIET
  - VOORDEUR: ALUMINIUM KLEUR HOUT BRUIN
  - BOEIBOORD: ROCKPANEL O.G. KLEUR ANTRACIET
  - DAKBEDEKKING: VLAKKE DAKPAN KLEUR ANTRACIET

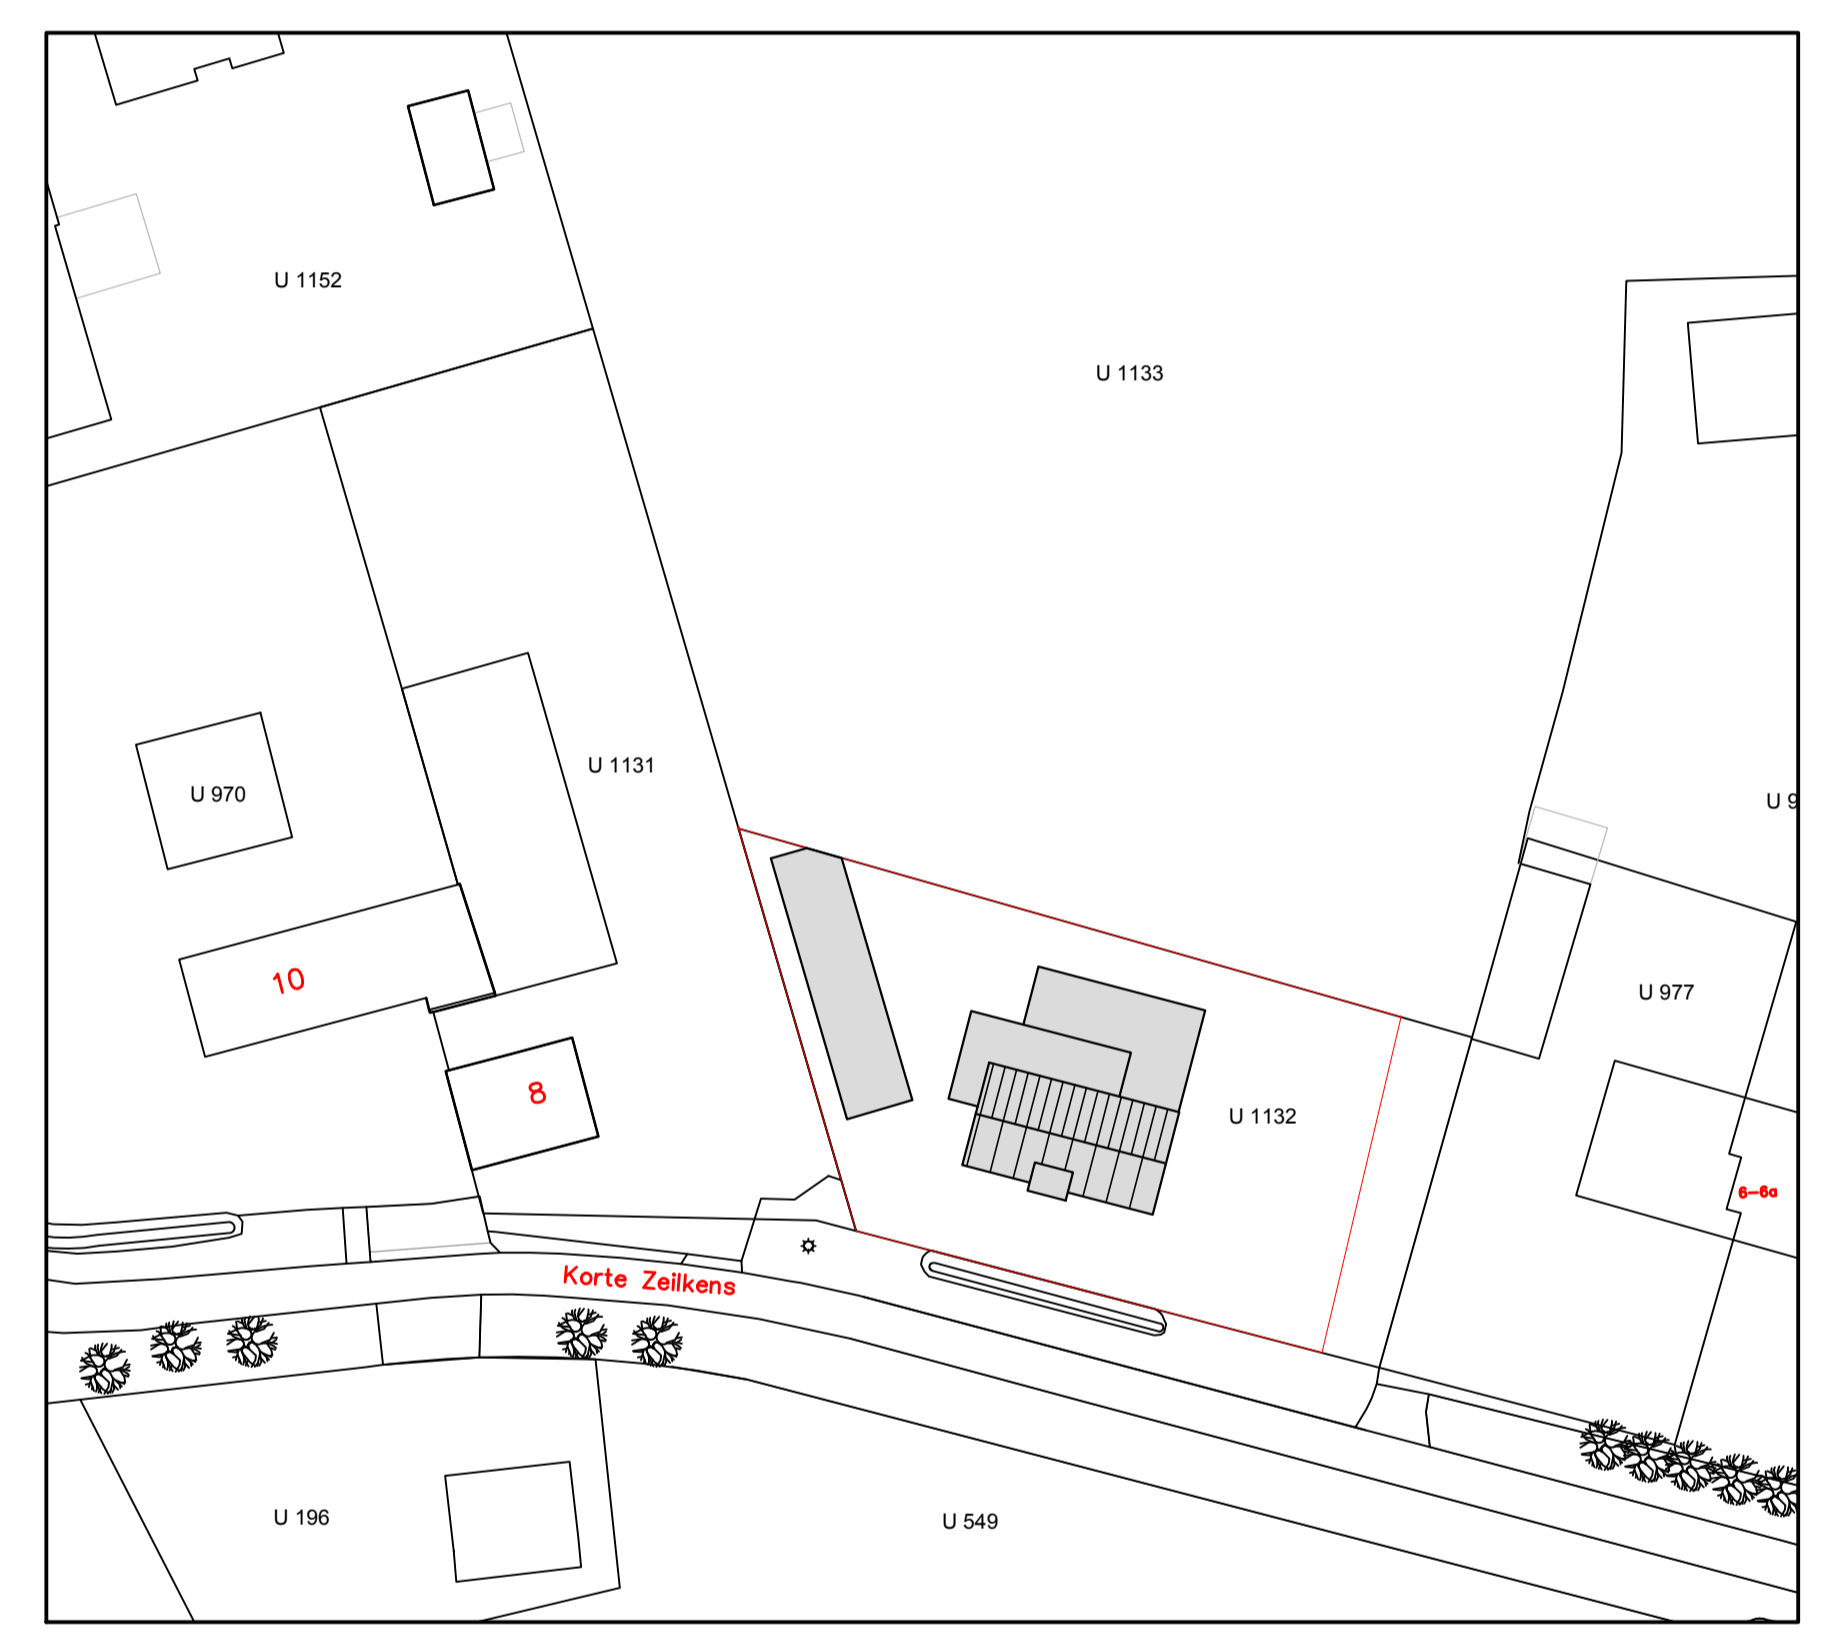

SITUATIE 1:1000  
GEMEENTE DEURNE (NEERKANT)  
SECTIE U NR. 1132

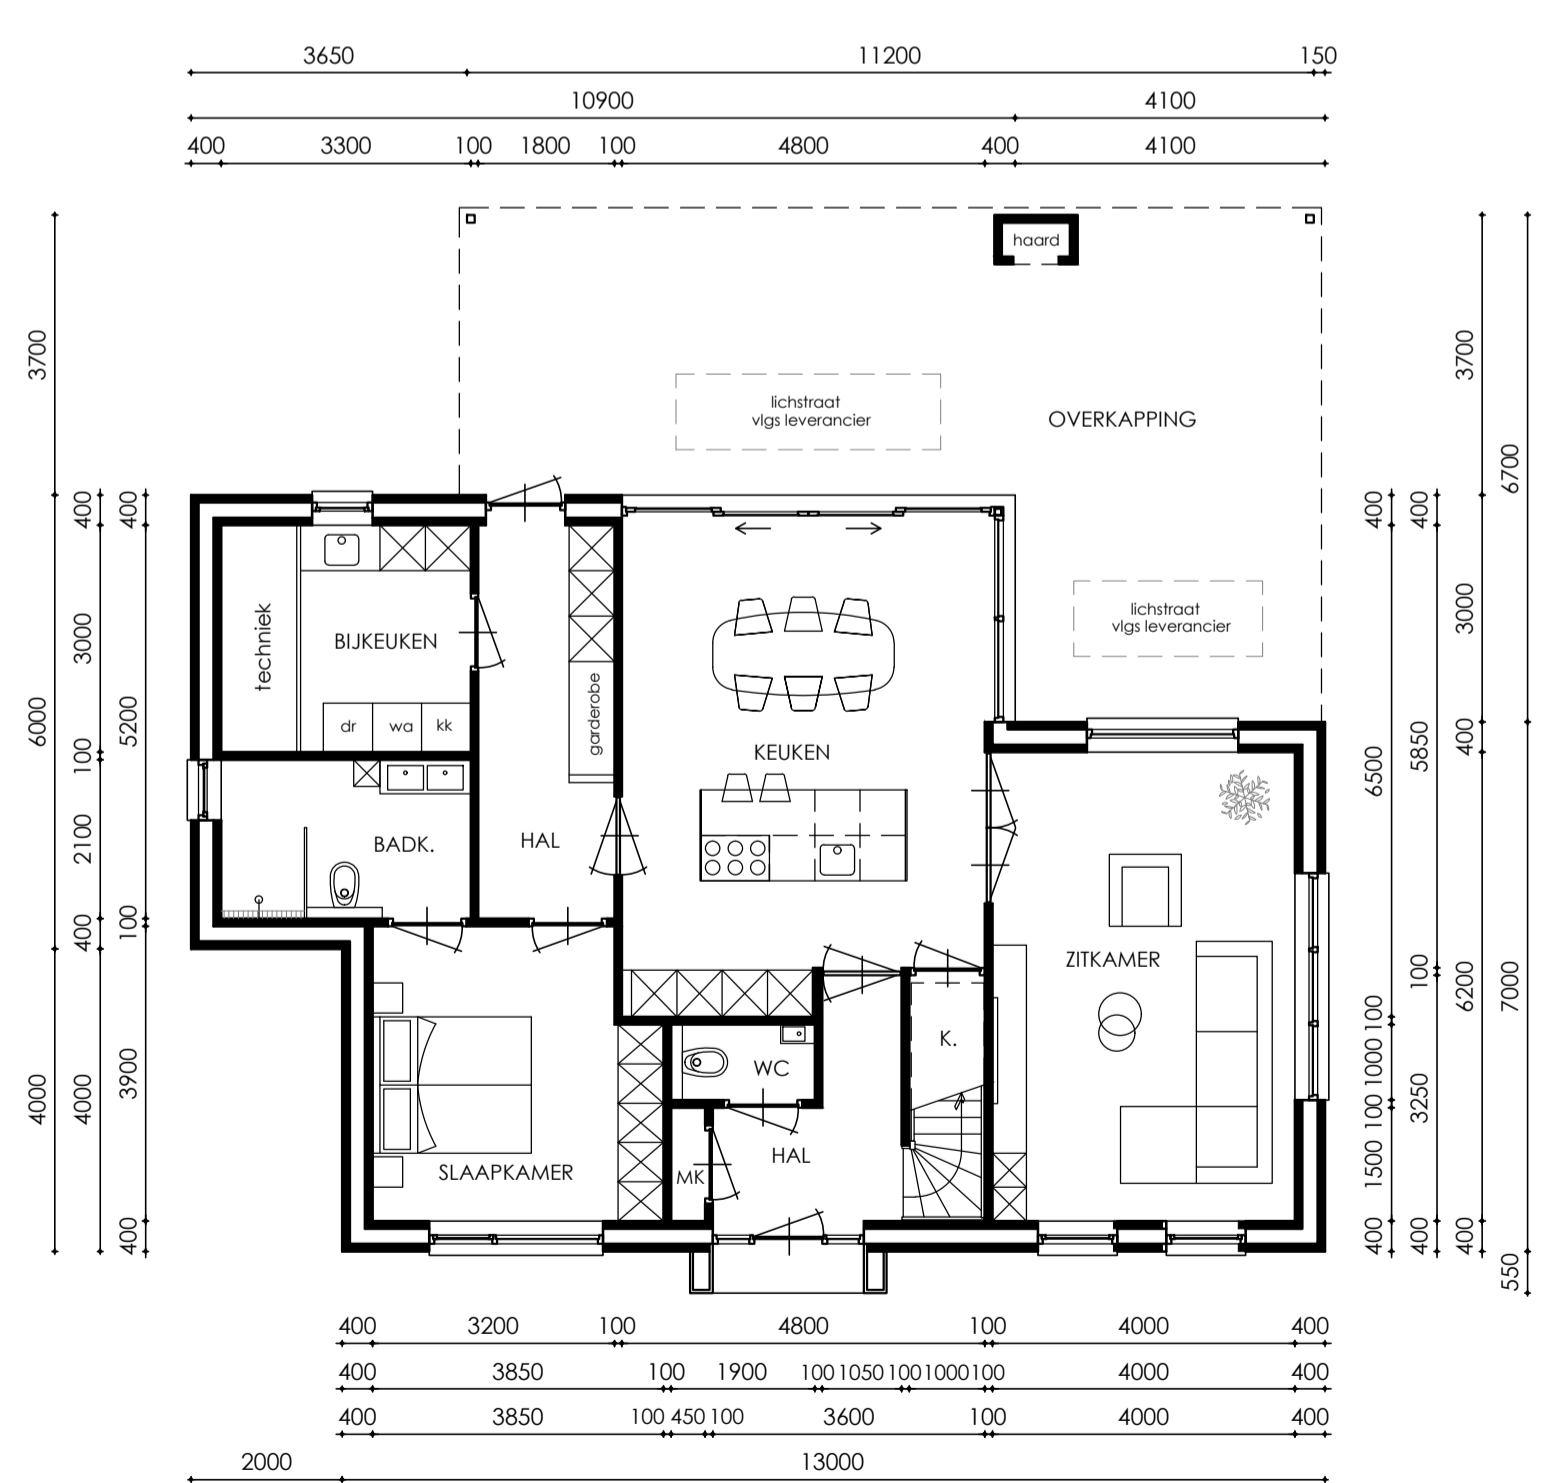

BEGANE GROND



VERDIEPING

DE PLATE AANBOUW EN OVERKAPPING ZIJN GEHEEL VERGUNNINGSVRIJ VOOR HET RUIMTELIJK DEEL OP BASIS VAN ARTIKEL 22.27 VAN HET OMGEVINGSPLAN!  
DE PLATE AANBOUW EN OVERKAPPING ZIJN GEHEEL VERGUNNINGSVRIJ VOOR TECHNISCHE DEEL OP BASIS VAN ARTIKEL 2.25 VAN HET BBL!

PROJECT :	Nieuwbouw woning met bijgebouw Korte Zeilkens kavel 4 Neerkant	PROJ: 2024.08.01
OPDRACHTGEVER :	[REDACTED]	BLAD:
ONDERDEEL :	Bestektekening: plattegronden, gevels en doorsnede	<b>B.01</b>
SCHAAL: 1:100	GETEKEND: 05-09-2024	GEWIJZIGD: