



LINKERGEVEL (GEWIJZIGD)

VOORGEVEL (GEWIJZIGD)



RECHTERGEVEL (GEWIJZIGD)

ACHTERGEVEL (GEWIJZIGD)



WOONKAMER/KEUKEN





PERSPECTIEF ACHTERZIJDE




PERSPECTIEF VOORDEUR



PERSPECTIEF ZIJGEVEL

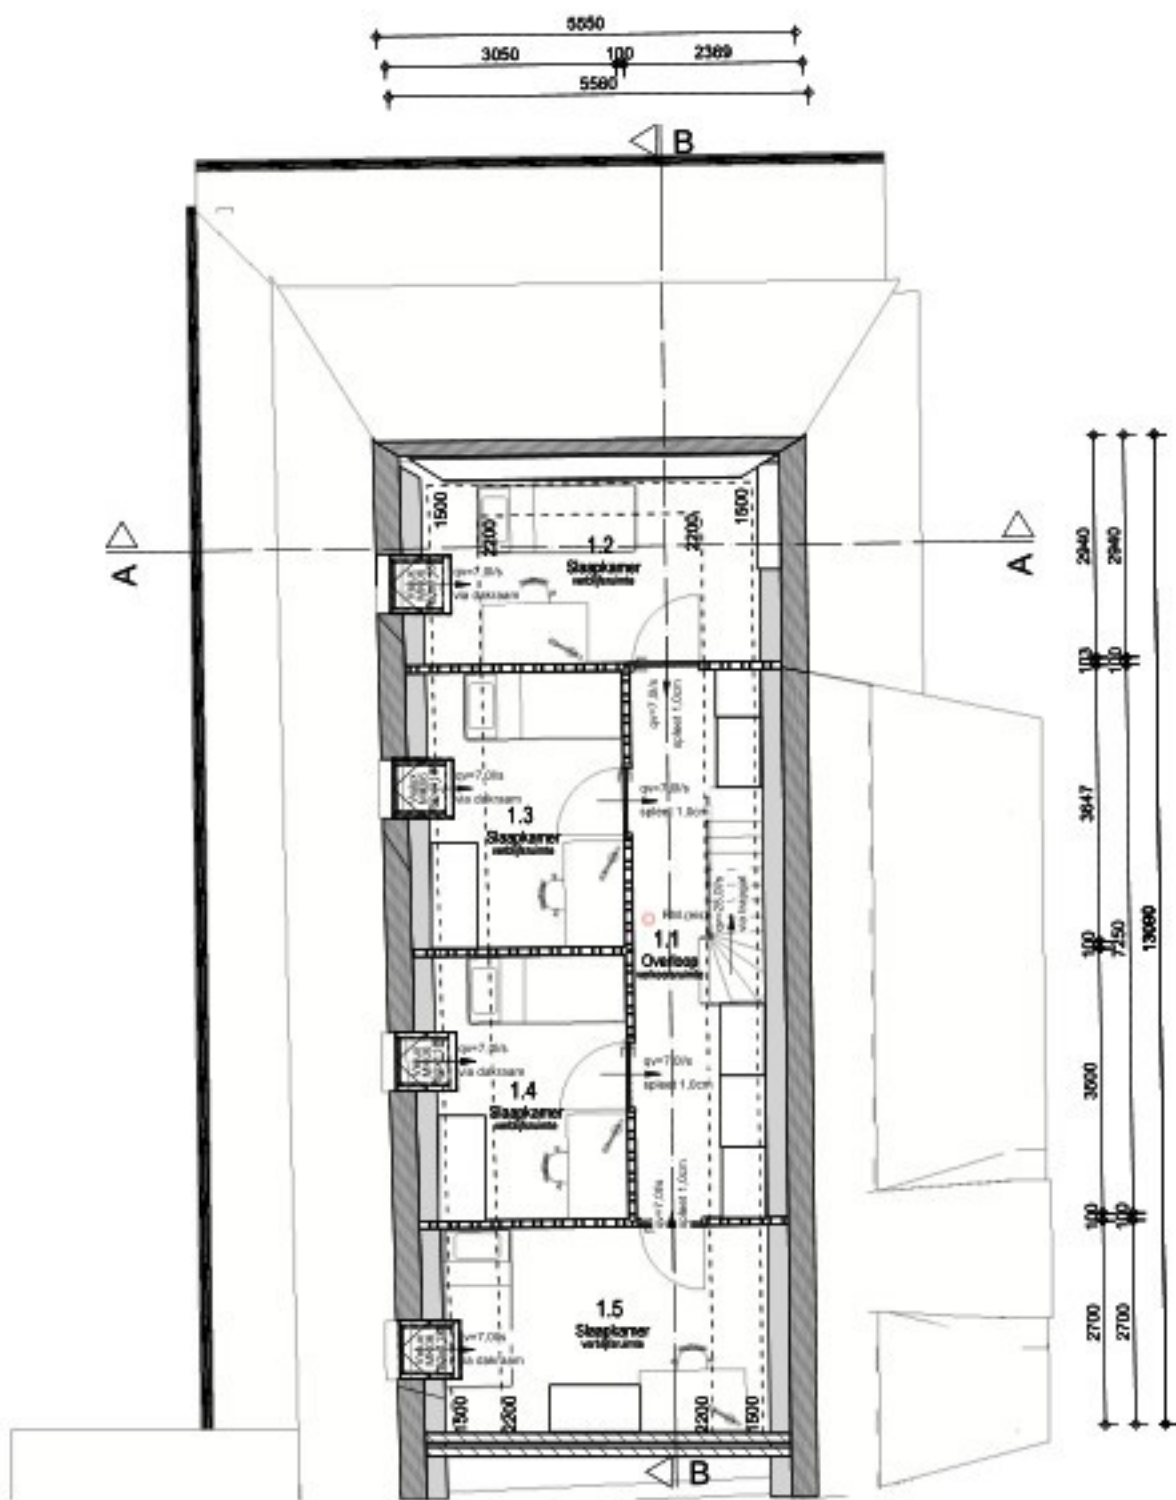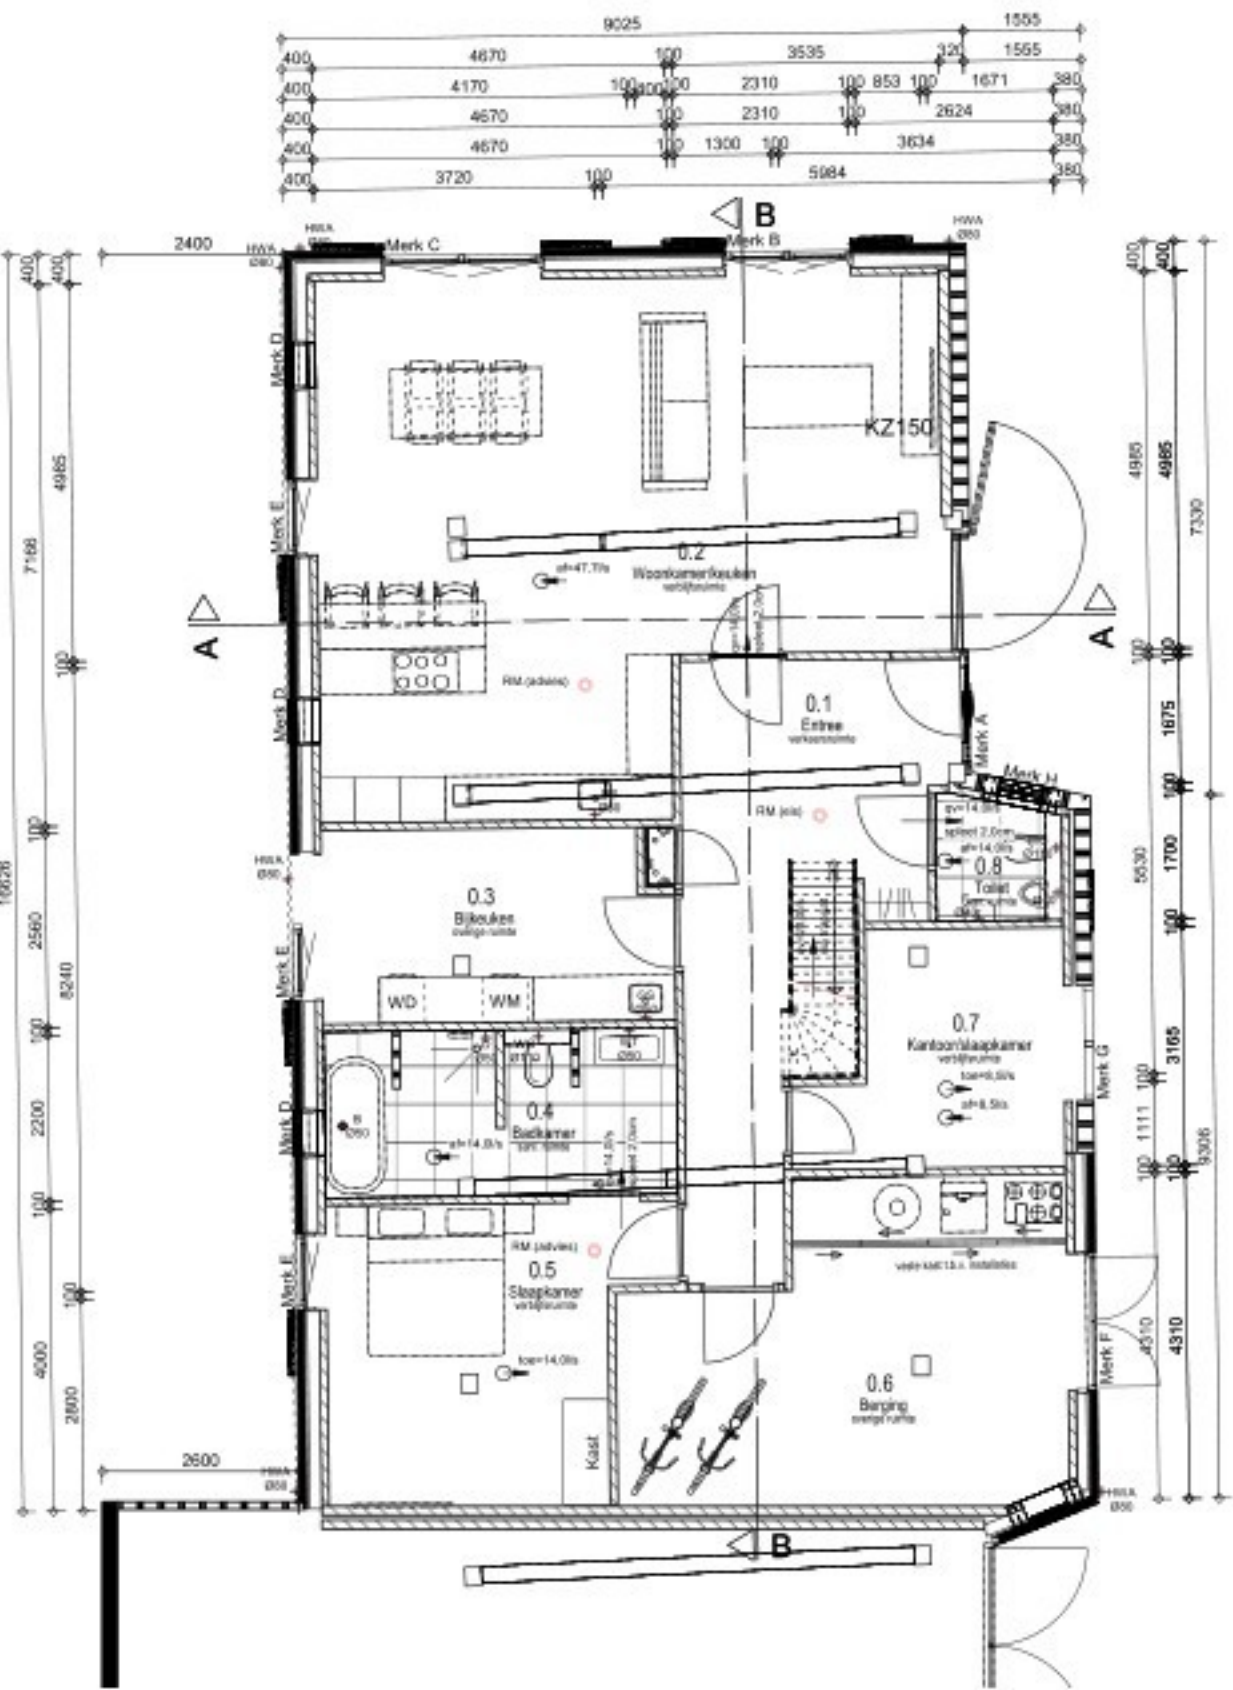


DOORSNEDE A (GEWIJZIGD)

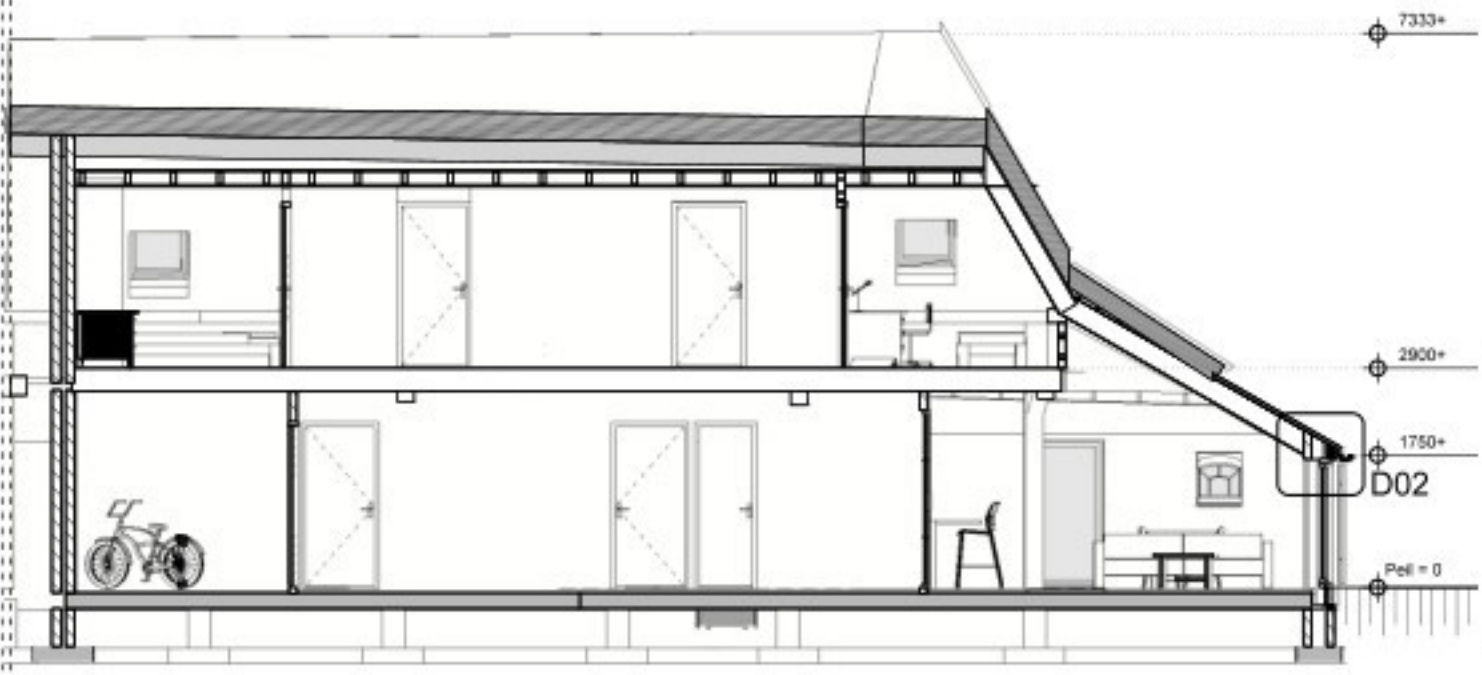

DOORSNEDE B (GEWIJZIGD)

KLEUREN & MATERIALEN		
onderdeel	materiaal	kleur
gevels	baksteen	rood/bruin
gevelbekleding	hout (horizontaal)	potdeksel zwart
kozijnen	hout	wit
ramen	hout	wit
deuren	hout	groen (afstemmen bij
dakbedekking bestaand	riet	natuurlijk gesmoord
dakbedekking nieuw	dakpannen	wit
boeidelen	hout	natuurlijk
mastgoot	koper	

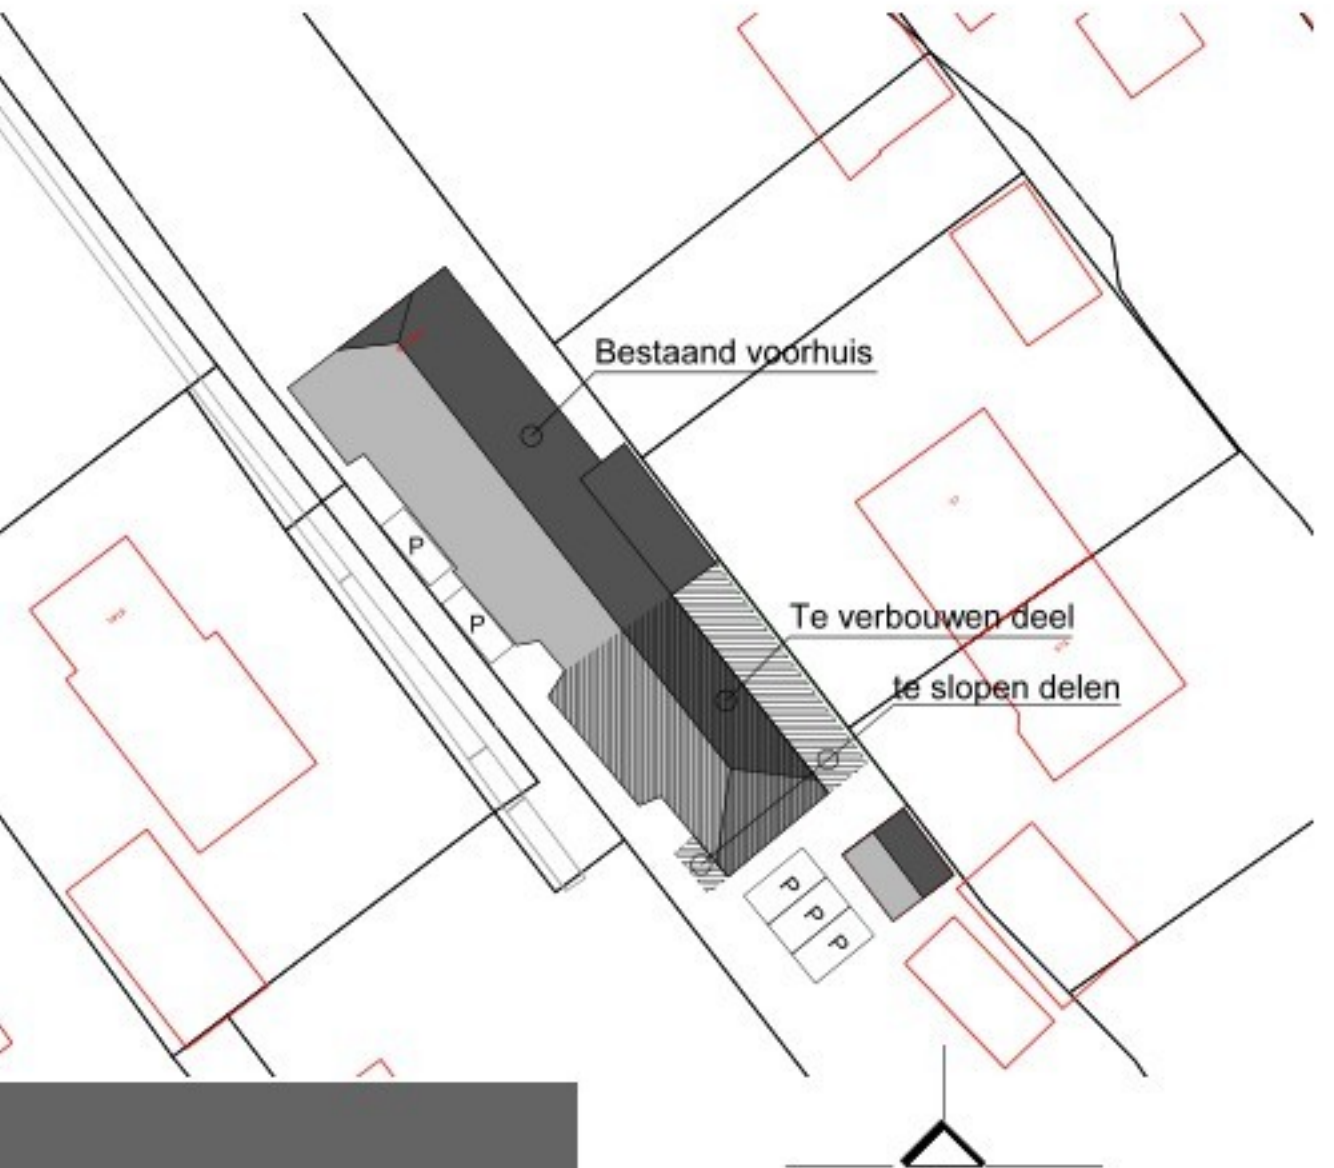

SITUATIE
Gemeente: Slaghorst
Sectie: AQ
Sectienr.: 1079

Project:
Verbouw Oude Rijksweg 99
Onderdeel:
Gewijzigde situatie: Gevels, plattegronden, doorsnedes en situatie

Opdrachtgever:	Schaal: 1:100, 1:500	Datum: 12-09-2025	Projectnr: V1956
	Formaat: A1	Gew: 22-09-2025	
	Status: definitief	Sluit: 23-10-2025	
	Fase: aanvraag	Open: 08-01-2026	
		18-02-2026	

01.1