



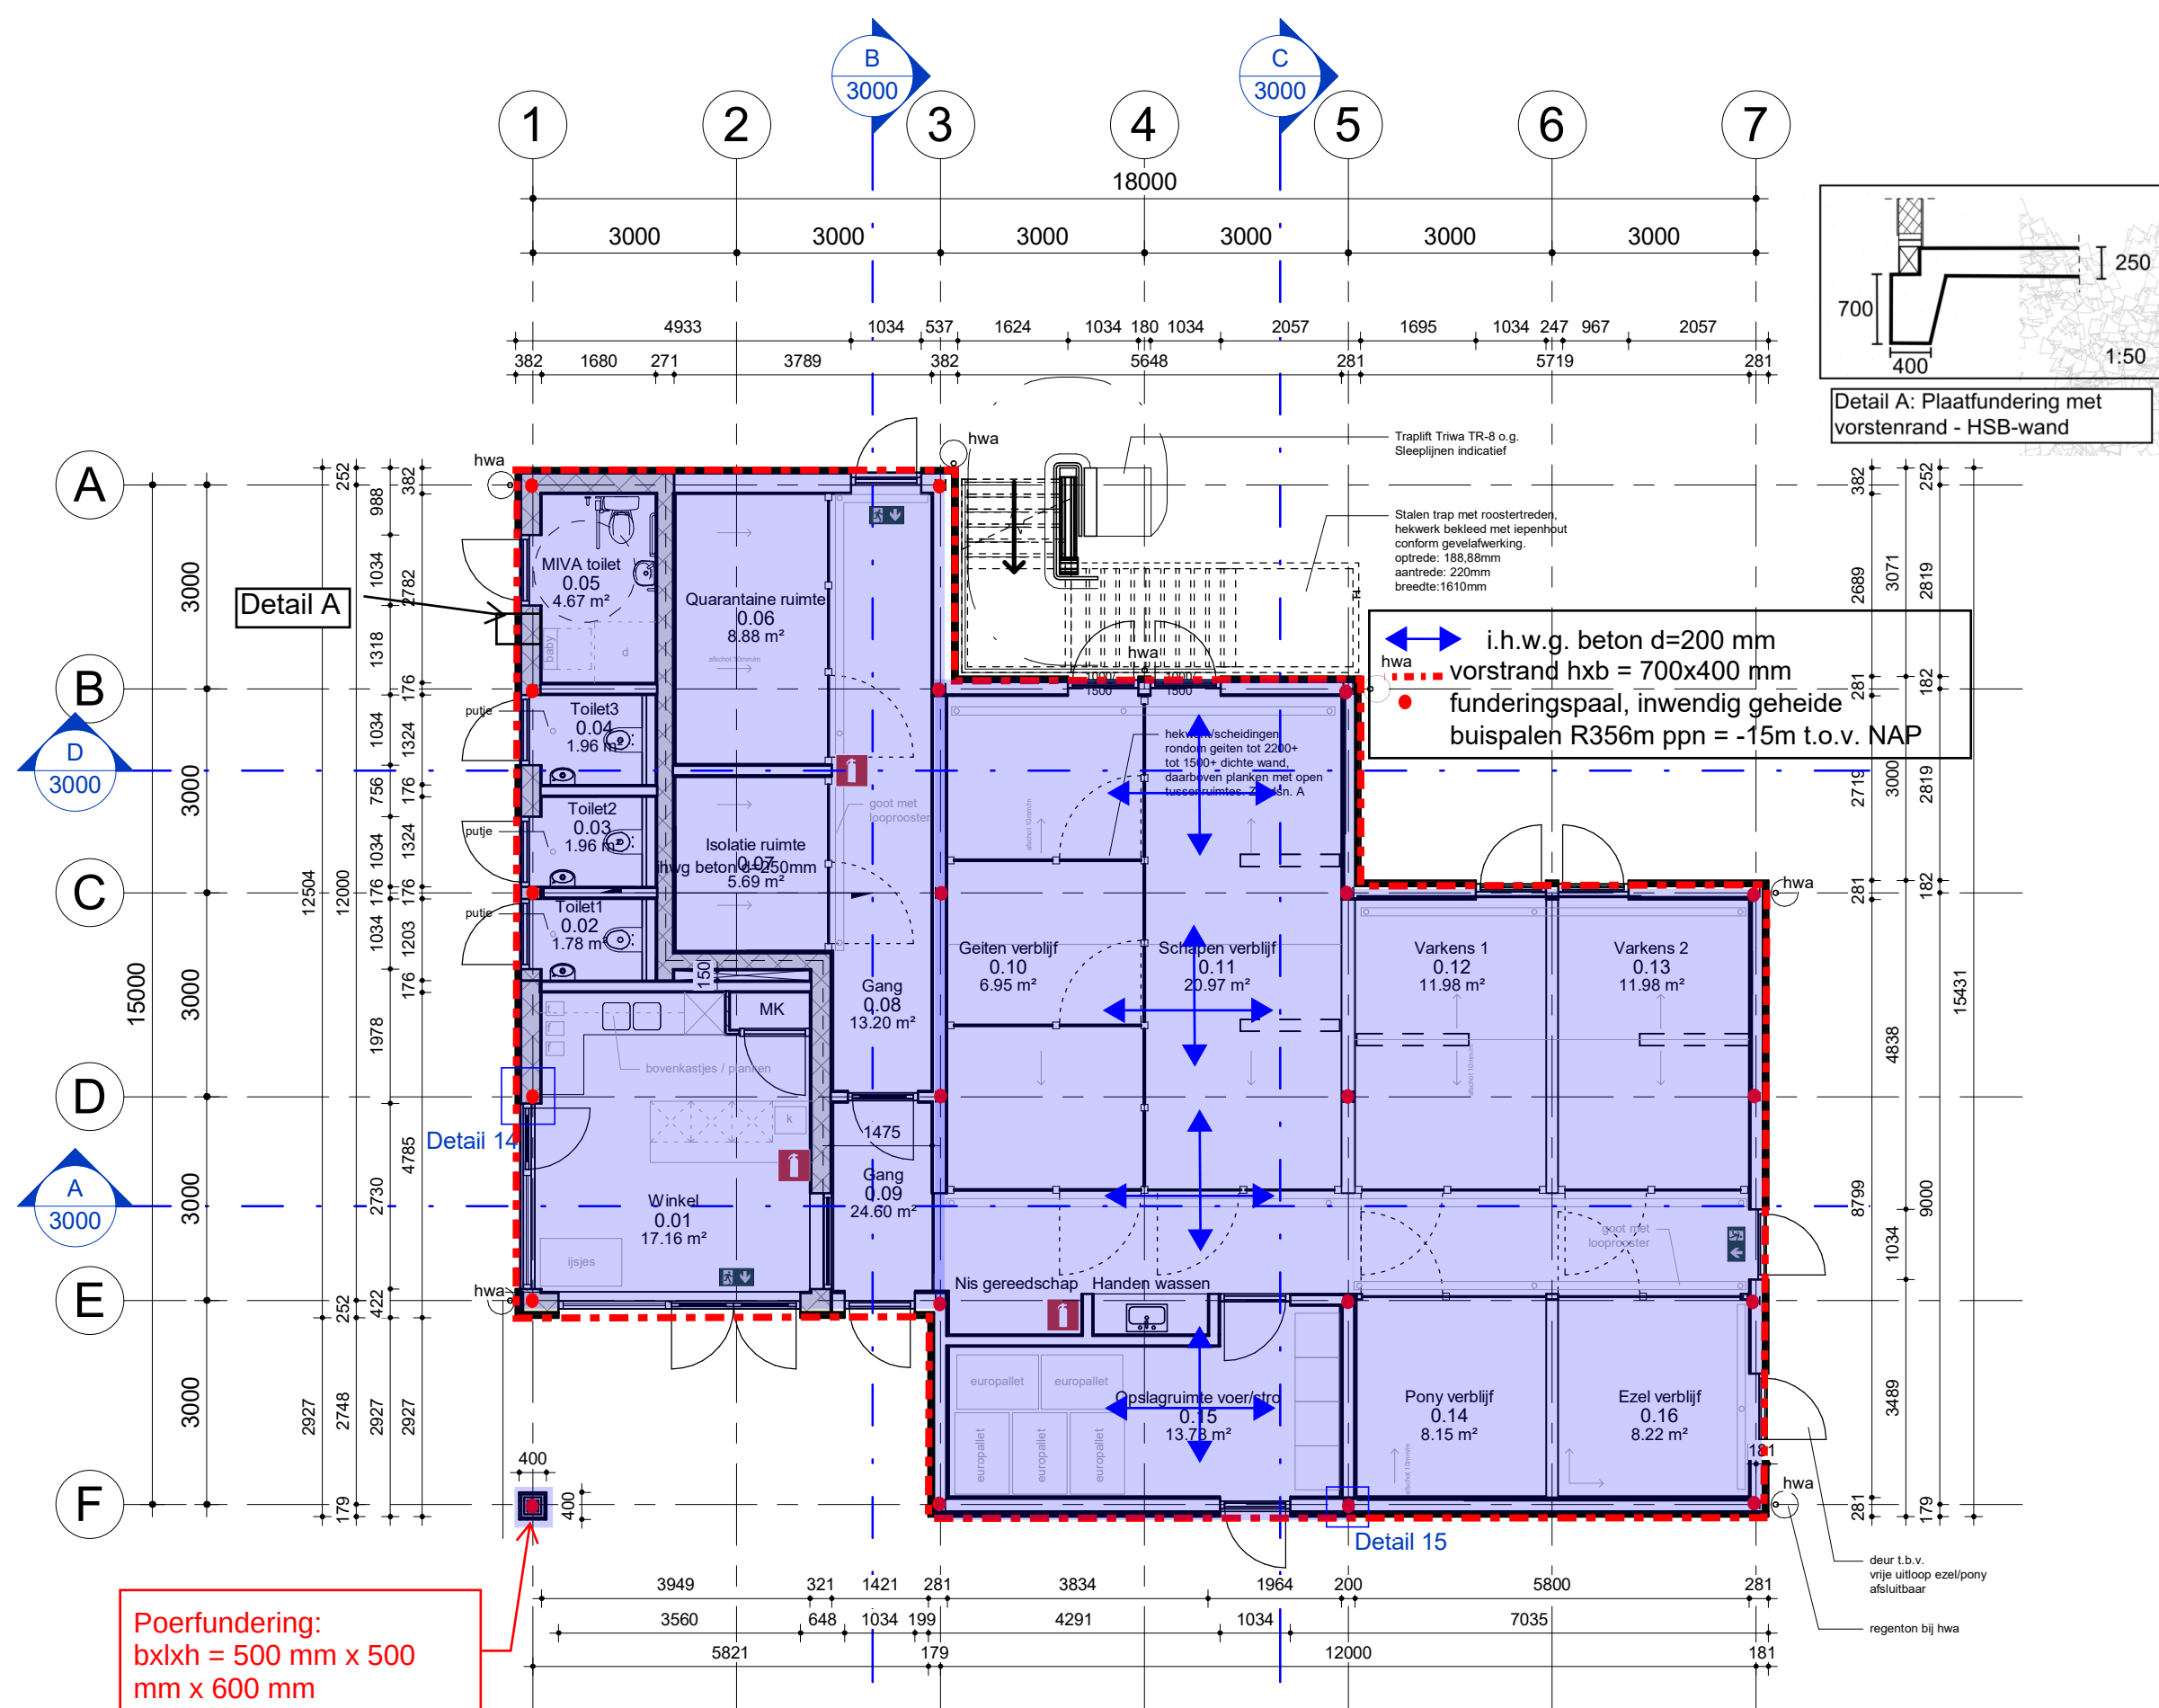


Begane grond

Schaal: 1 : 100

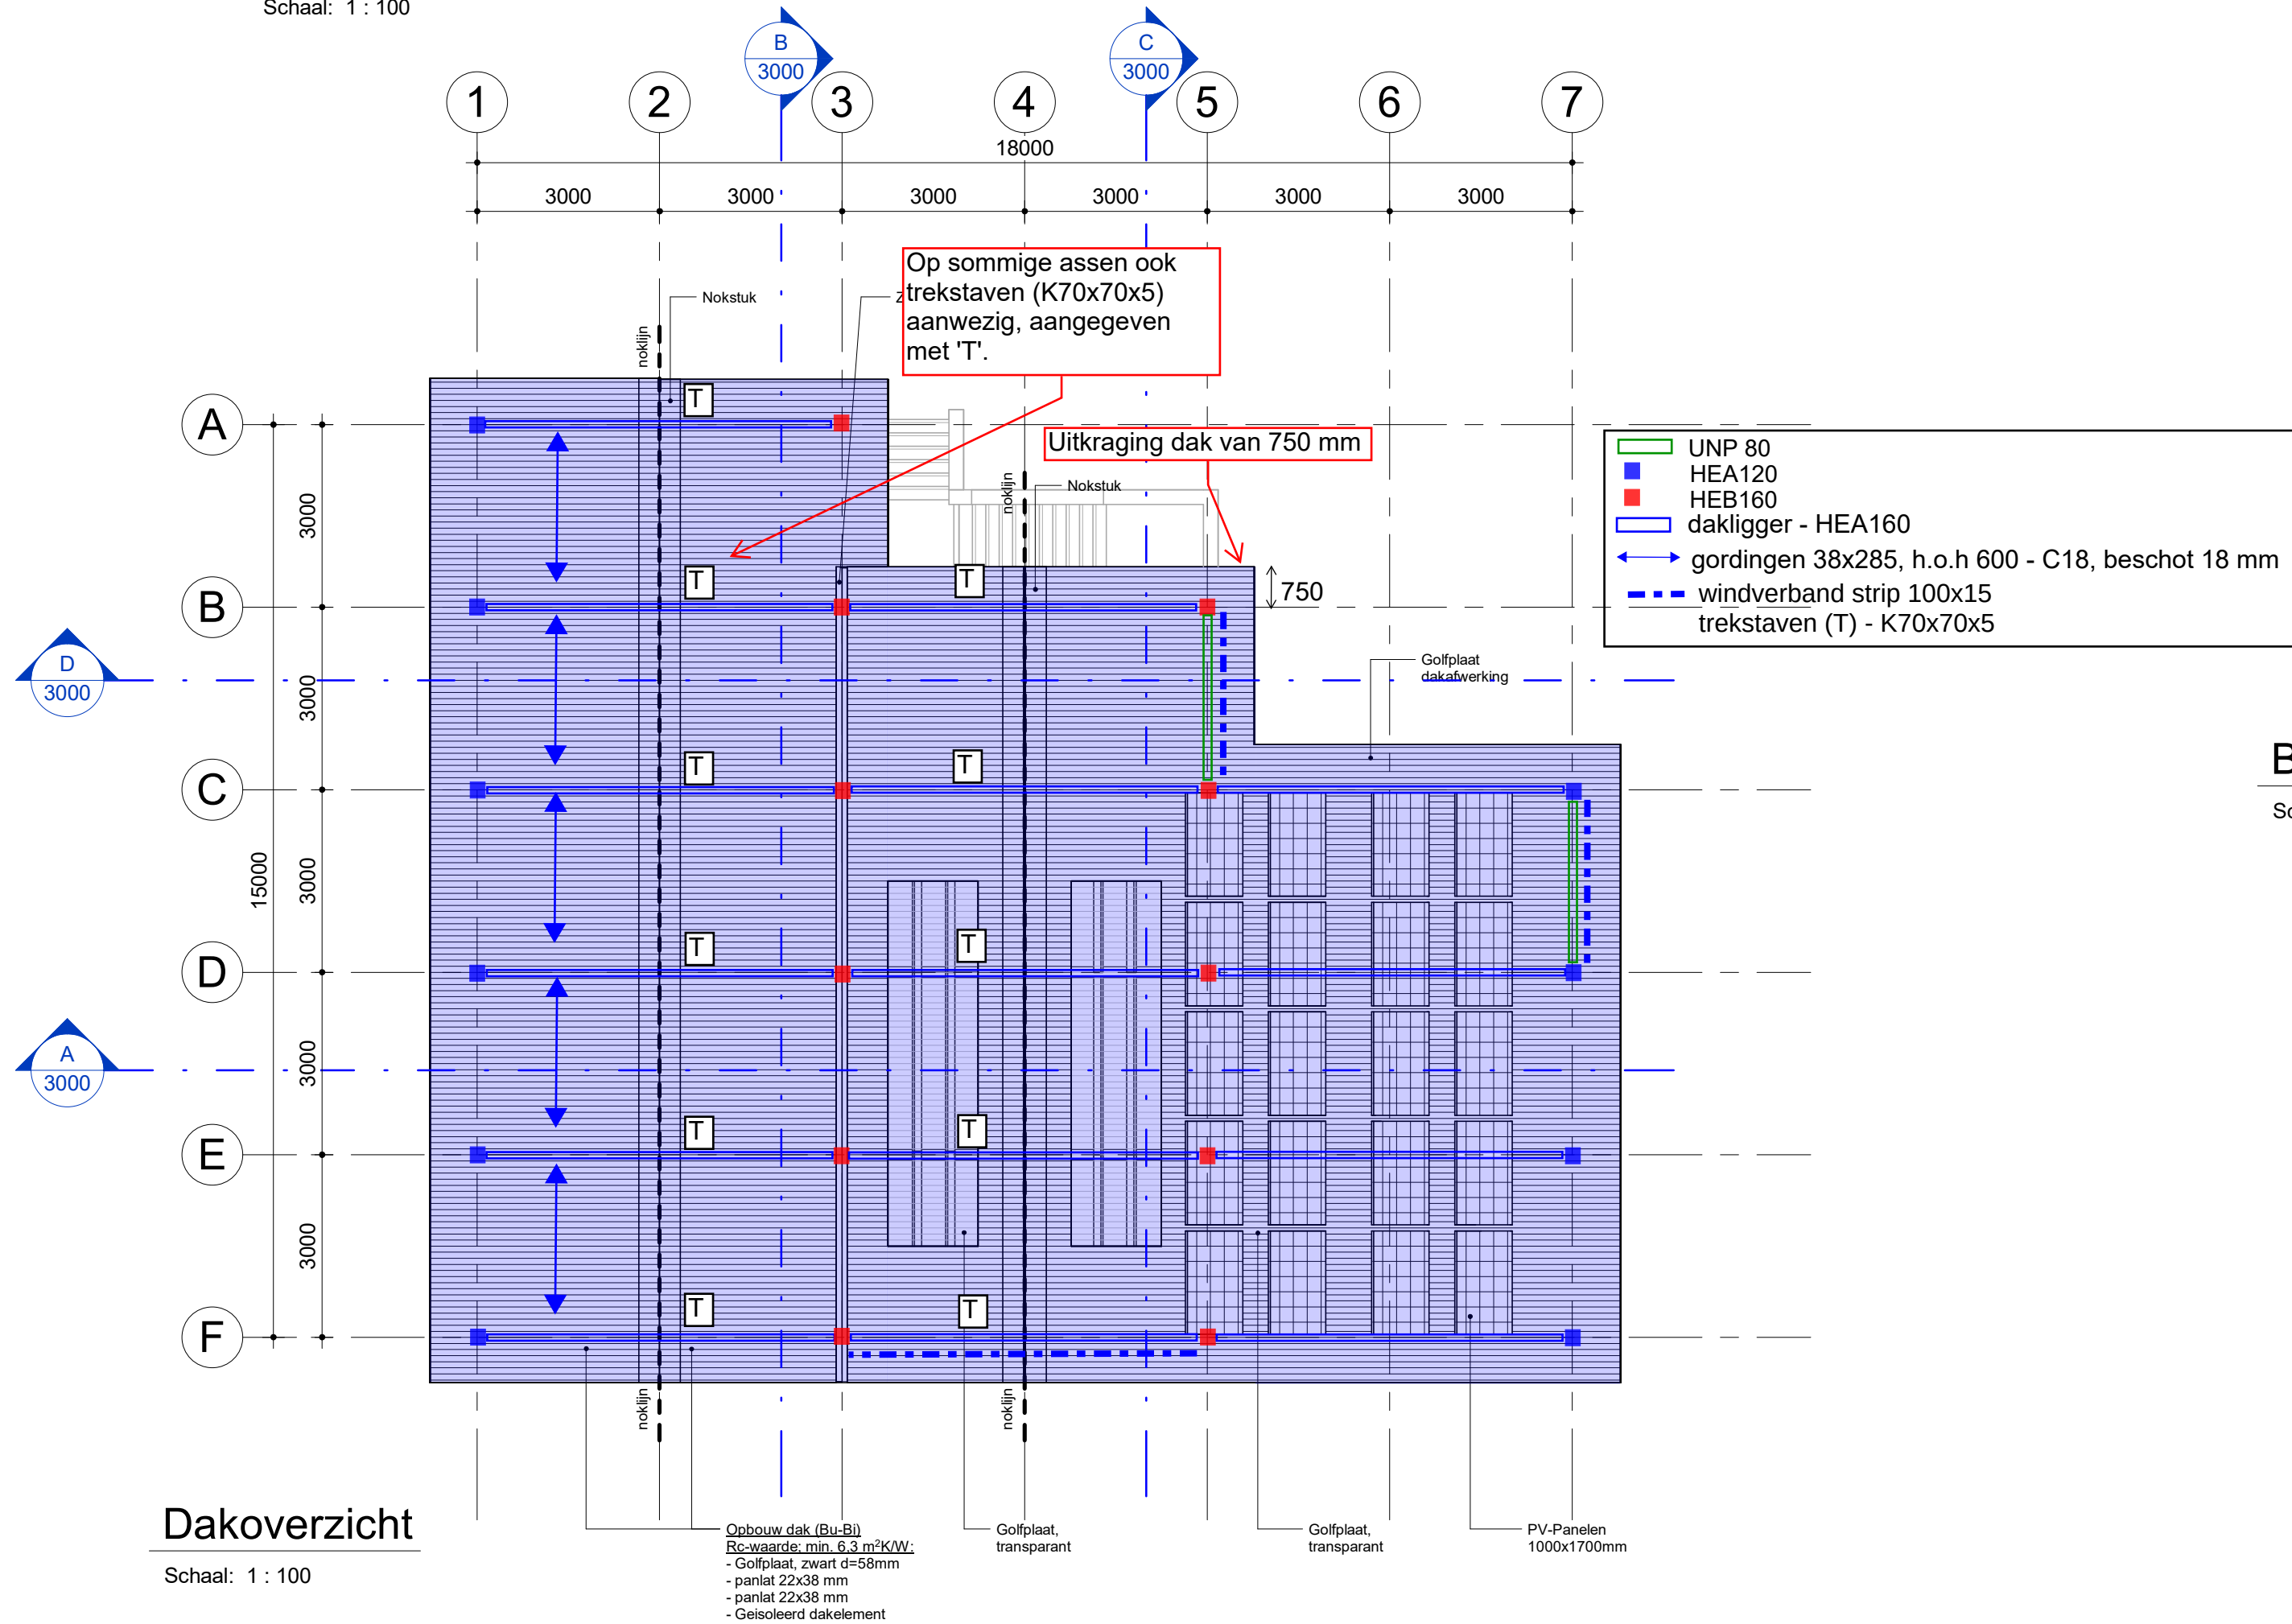


Dakoverzicht

Schaal: 1 : 100

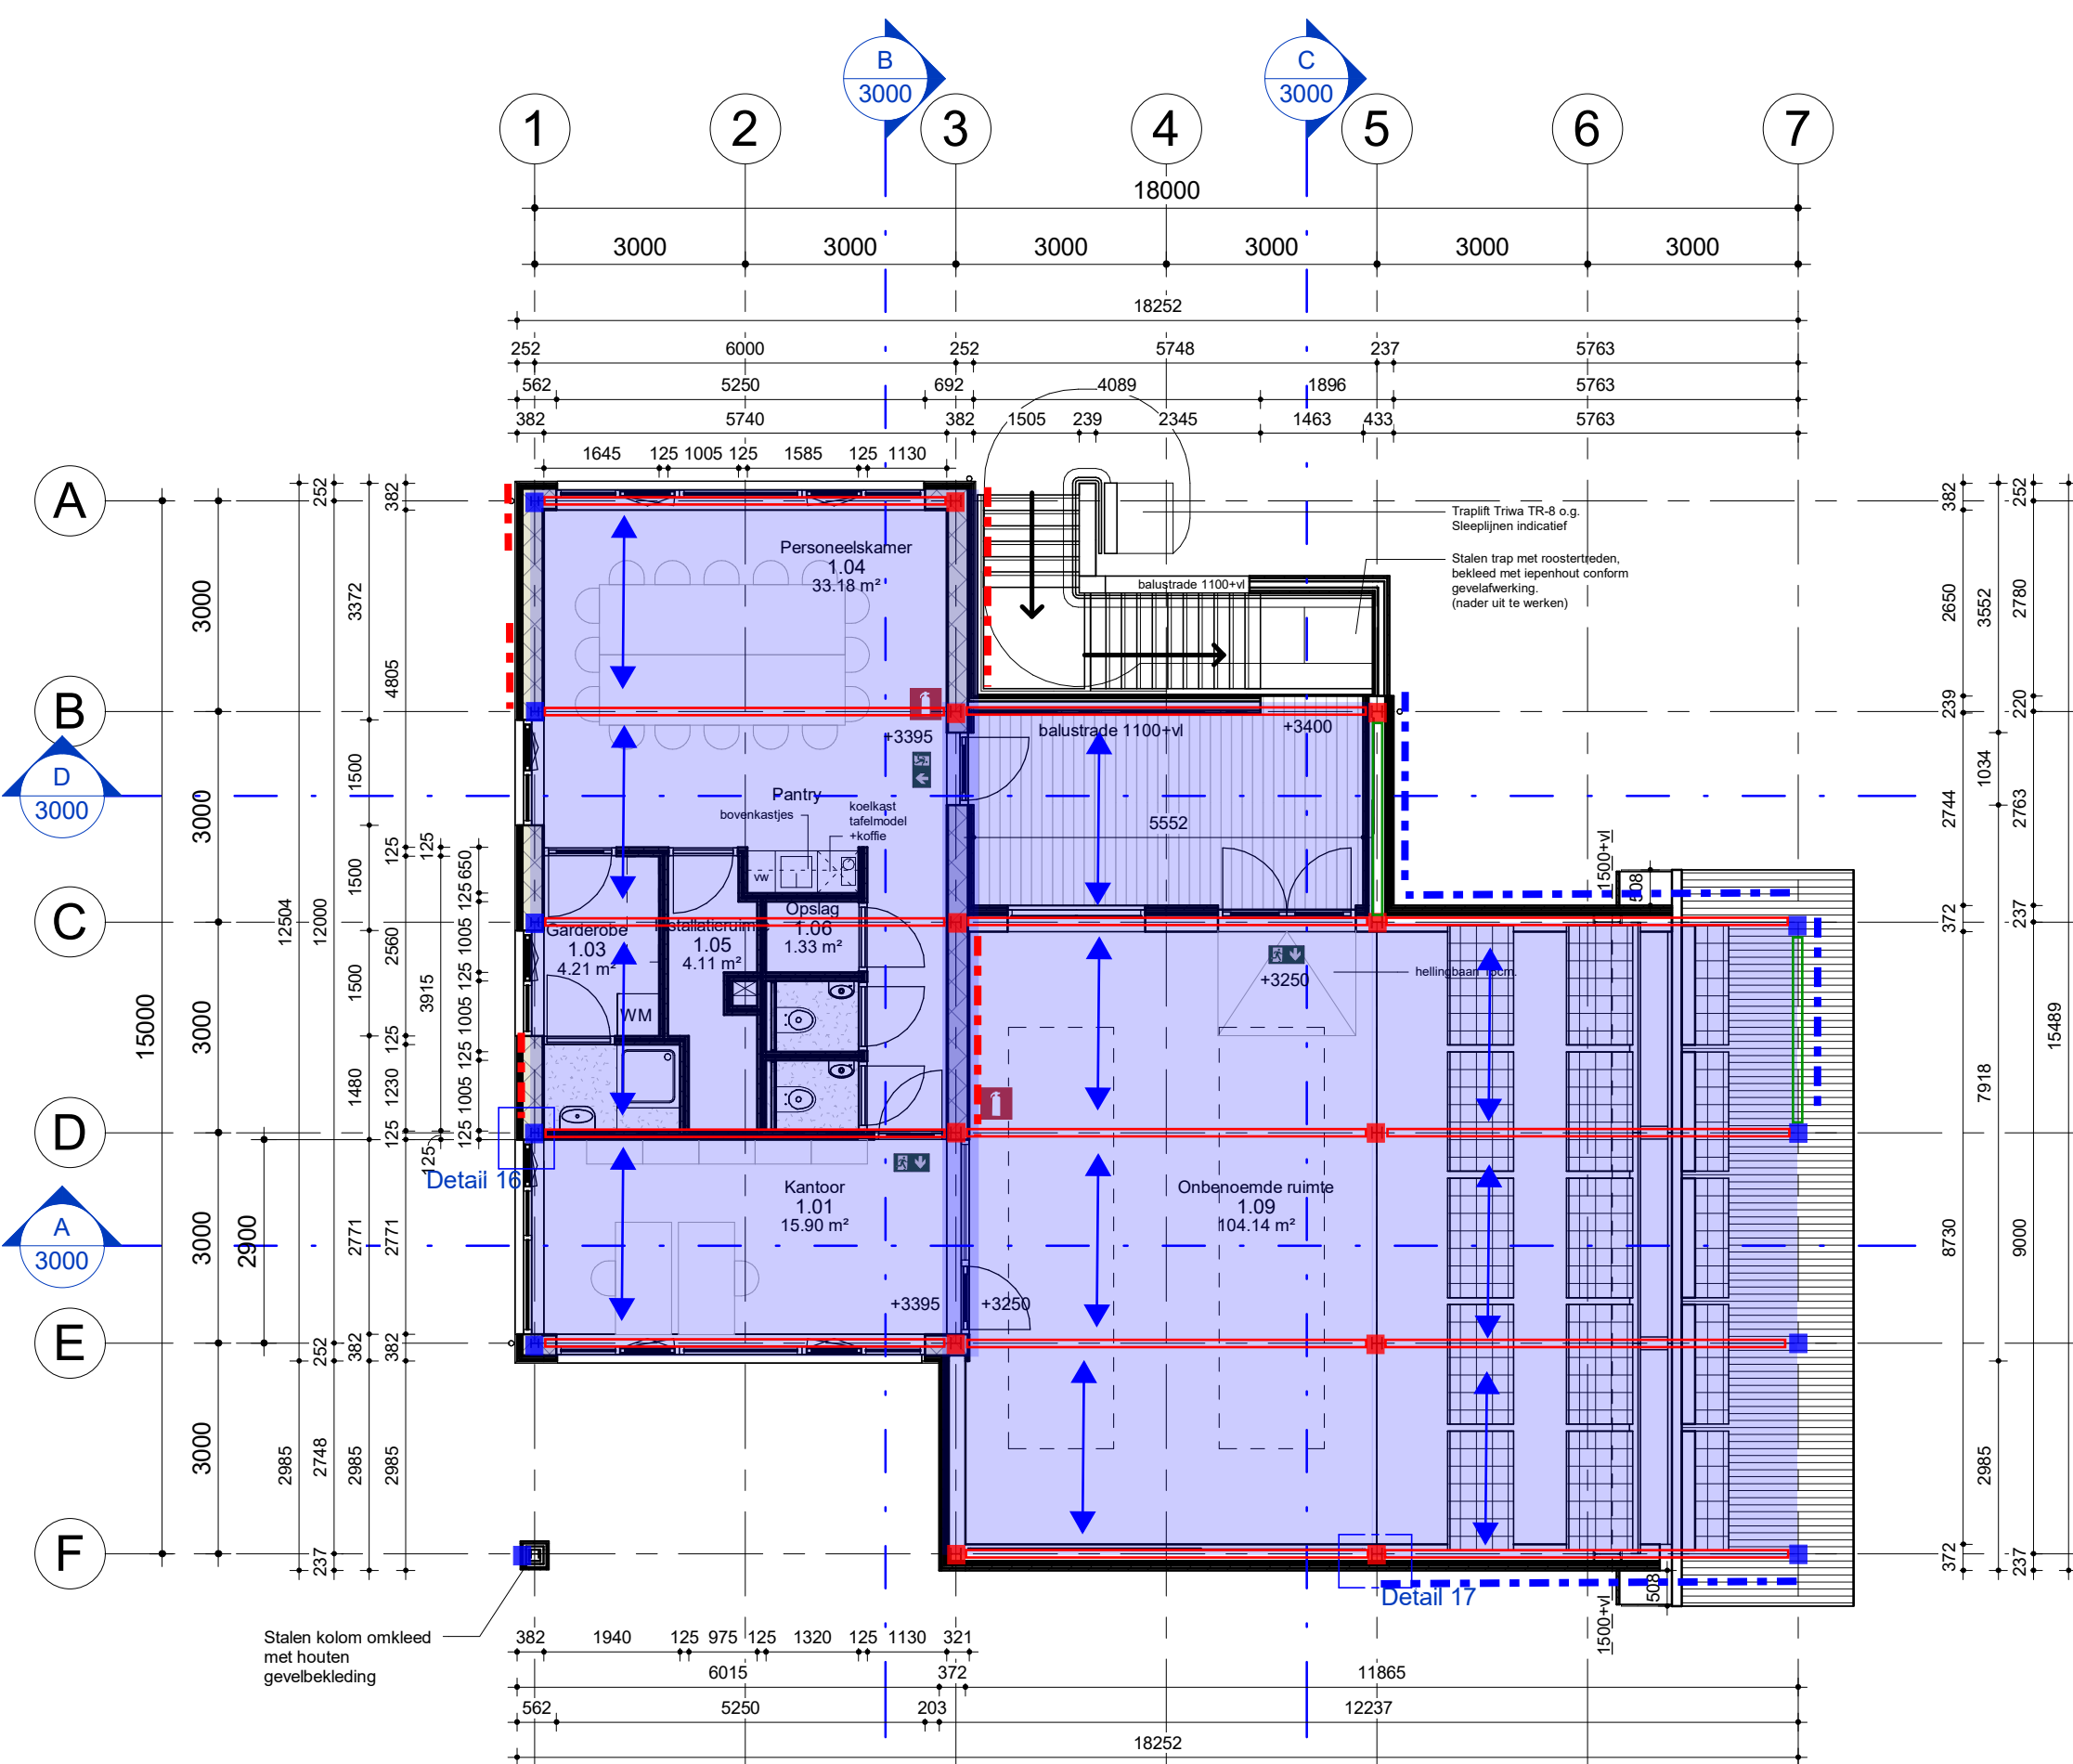


1e Verdieping

Schaal: 1 : 100

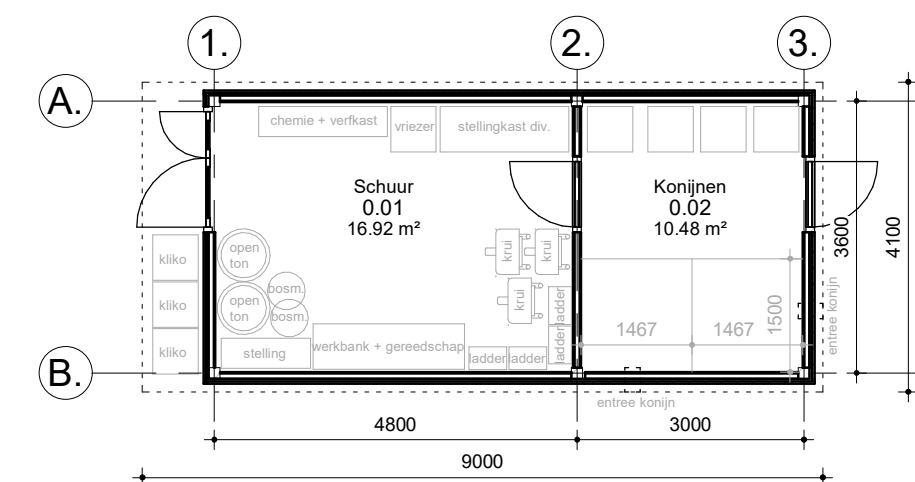

Begane grond_KB-schuur

Schaal: 1 : 100

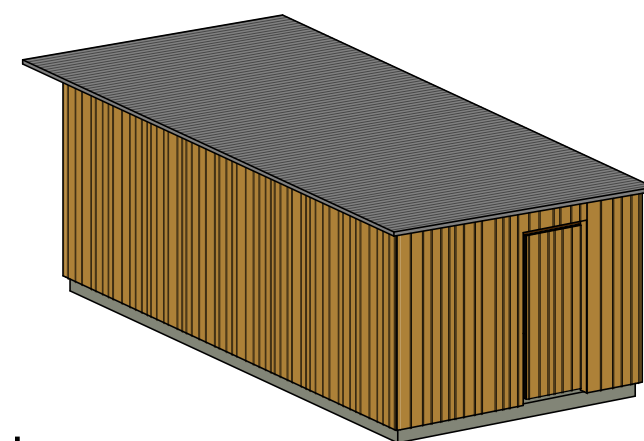

3D-schuur

Schaal:

Legenda

- Geïsoleerd HSB-element met verticale lepen houten geveldelen d=373mm
- Geïsoleerd HSB-element met verticale lepen houten geveldelen d=322mm
- HSB-element met verticale lepen houten geveldelen d=322mm
- Geïsoleerd HSB-element met betonplex afwerking d=176mm
- HSB-element met betonplex afwerking d=176mm
- HSB-element met verticale lepen houten geveldelen volgens schutting-principe d=362mm
- Geïsoleerd dak-element met vezelcement golflaat afwerking d=318mm
- Vezelcement golflaat afwerking d=58mm

Vluchtwegaanduiding

Blustoestel

Algemeen:
• Maatvoering in millimeters.
• Maten in het werk te controleren.

- UNP 80
- HEA120
- HEB160
- ligger HEB200
- houten balklaag 46x196 h.o.h. 400 mm -C24, OSB-plaat 18 mm
- HSB-wand 38x235, OSB-plaat 18 mm
- windverband strip 100x15

Versie	Omschrijving	Gecontroleerd	Vrijgegeven	Datum
0.1	DO Concept	JEU	MSM	30-06-2023
0.2	DO Concept	JEU	MSM	26-01-2024
0.3	DO Concept	PvdG	MSM	18-04-2024

Opdrachtgever

Gemeente Amsterdam

Contact

Gemeente Amsterdam

Projectbureau



Architect



Project

Stadsboerderij De Uylenburg-Bouwkundig

Projectnummer : 30104667
Fase : DO

Contact

Meint Smith

Beveiligingscategorie:
AS2 - Internal

Onderwerp : **Kinderboerderij Plattegronden-KB**

Geocode 0

<x> km - <y> km

Schaal : 1 : 100
Contractnummer:-

Bladformaat : A1
Blad : 1 van 1

Status: Definitief Ontwerp
Getekend: MD

Tekeningnummer:

DASB-AR-DRW-DO-2000

Versie:

0.3

