

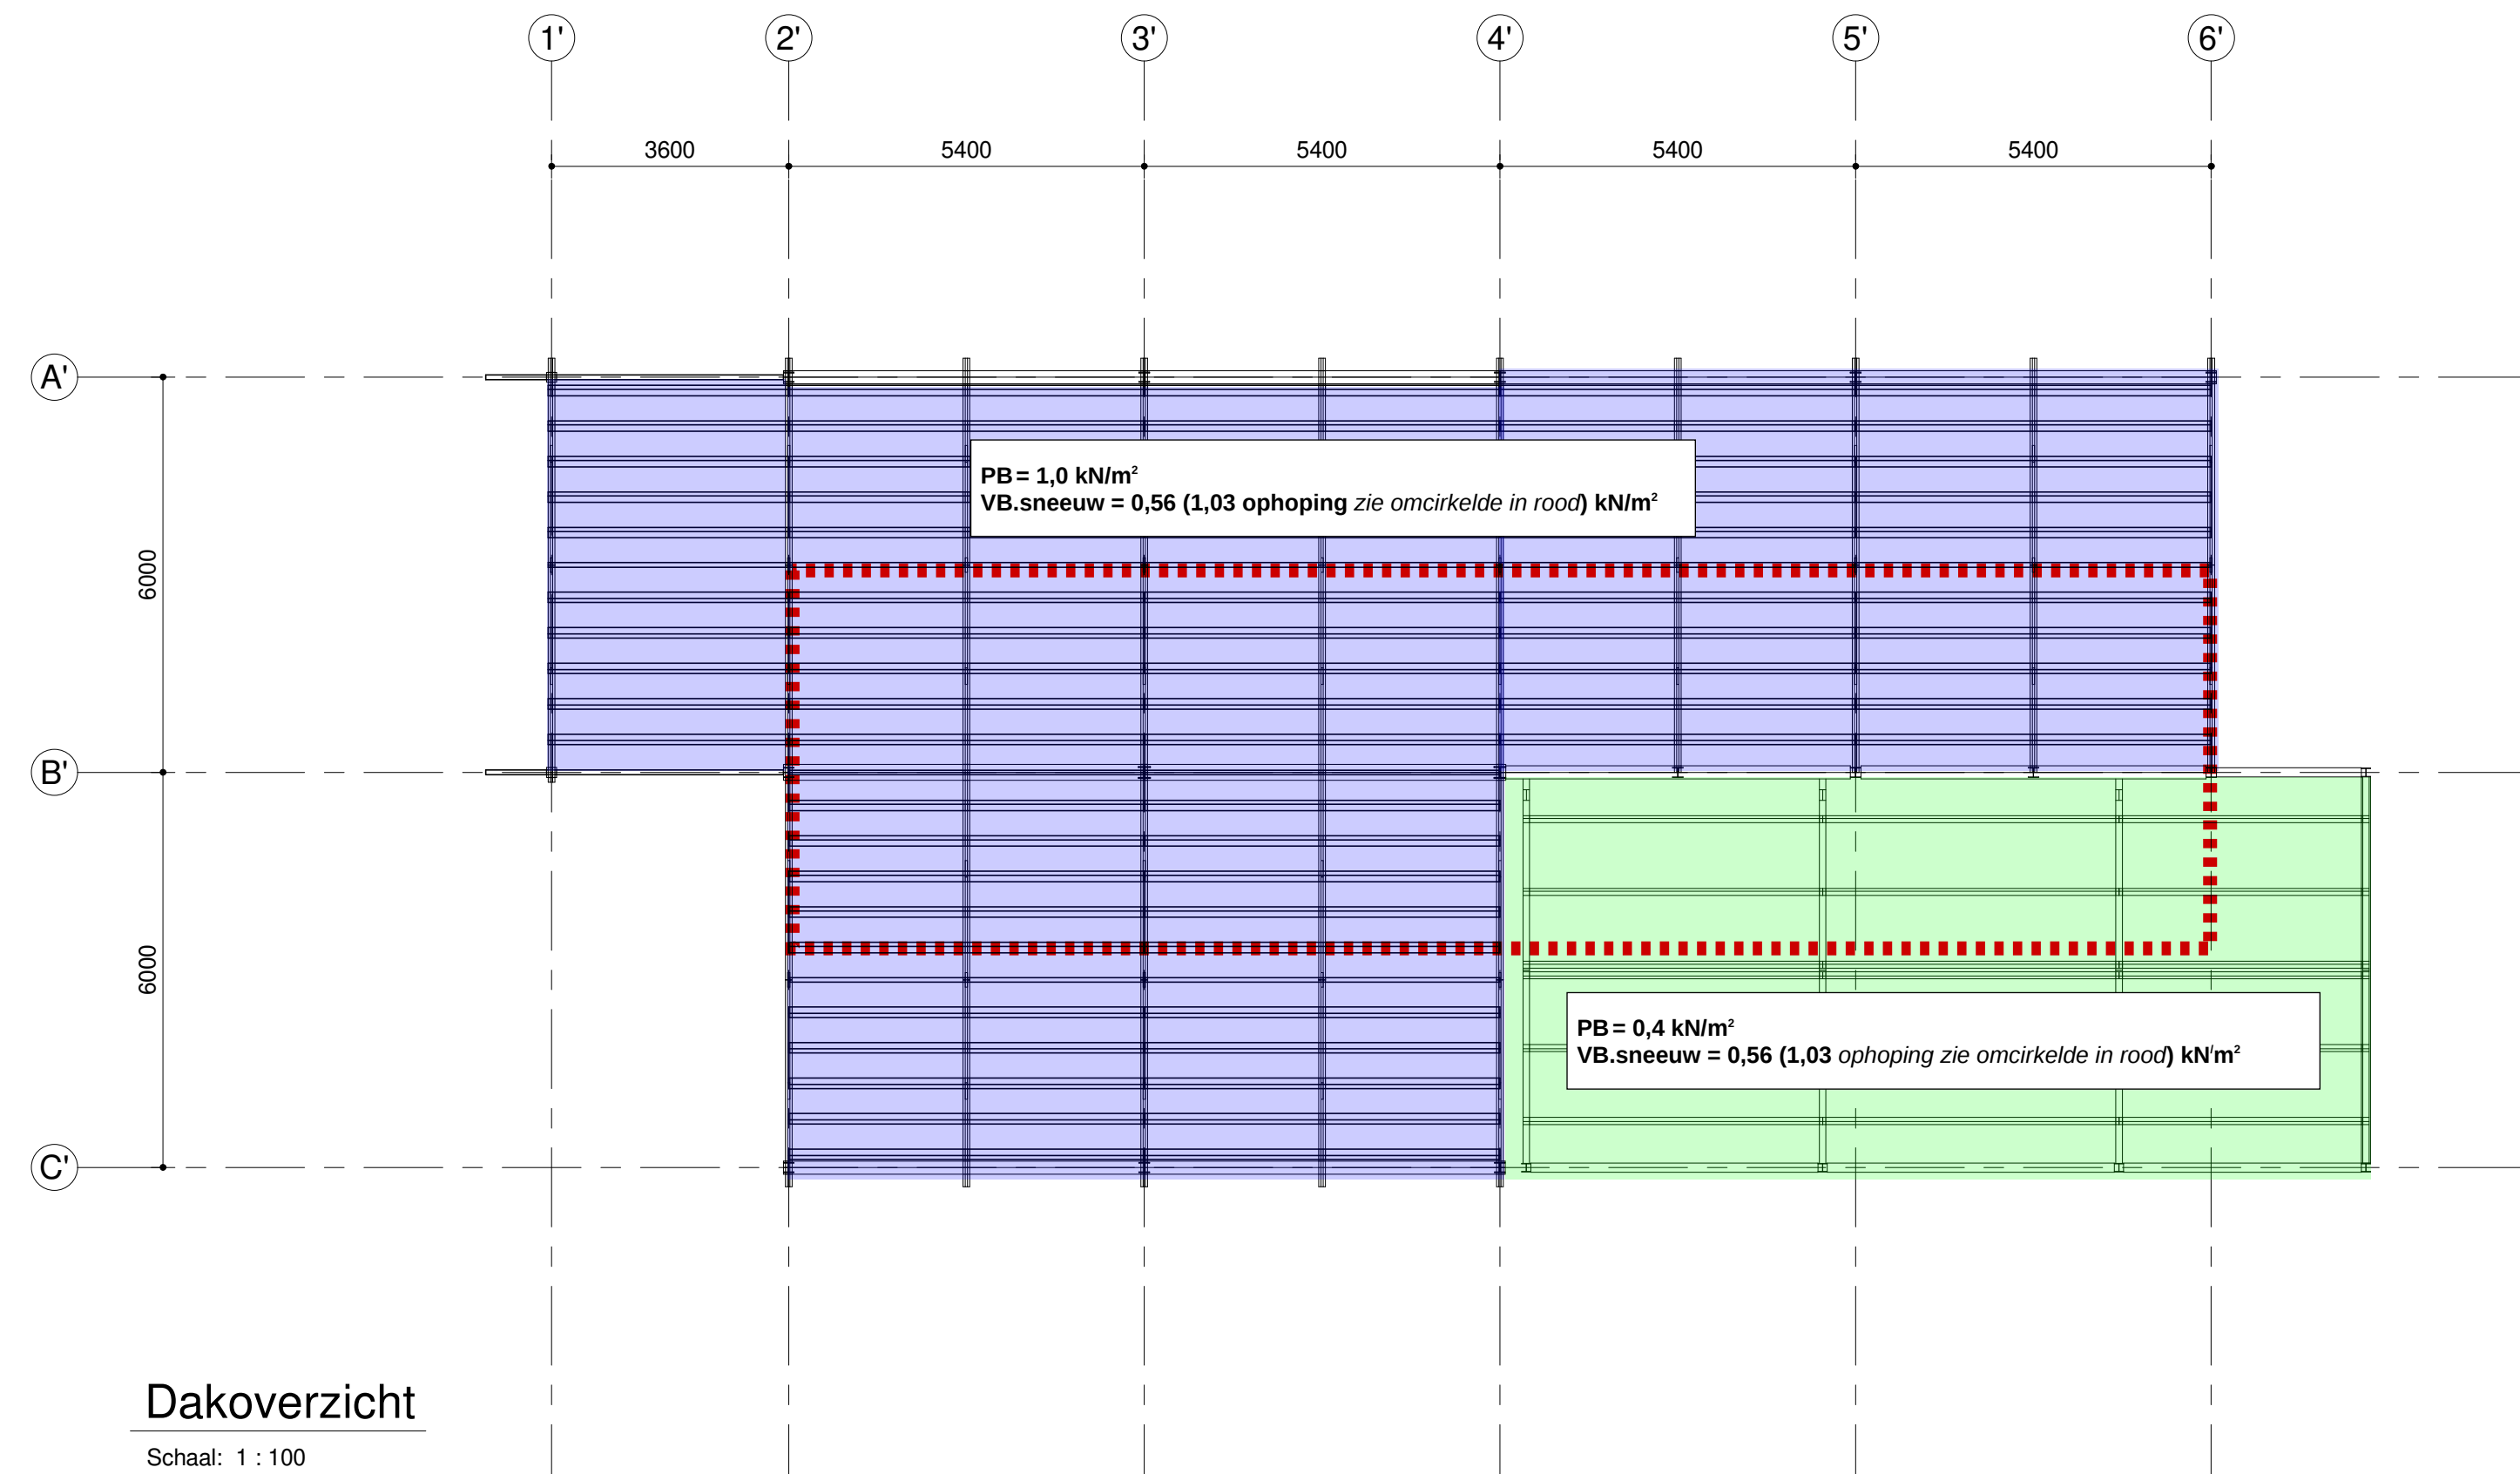
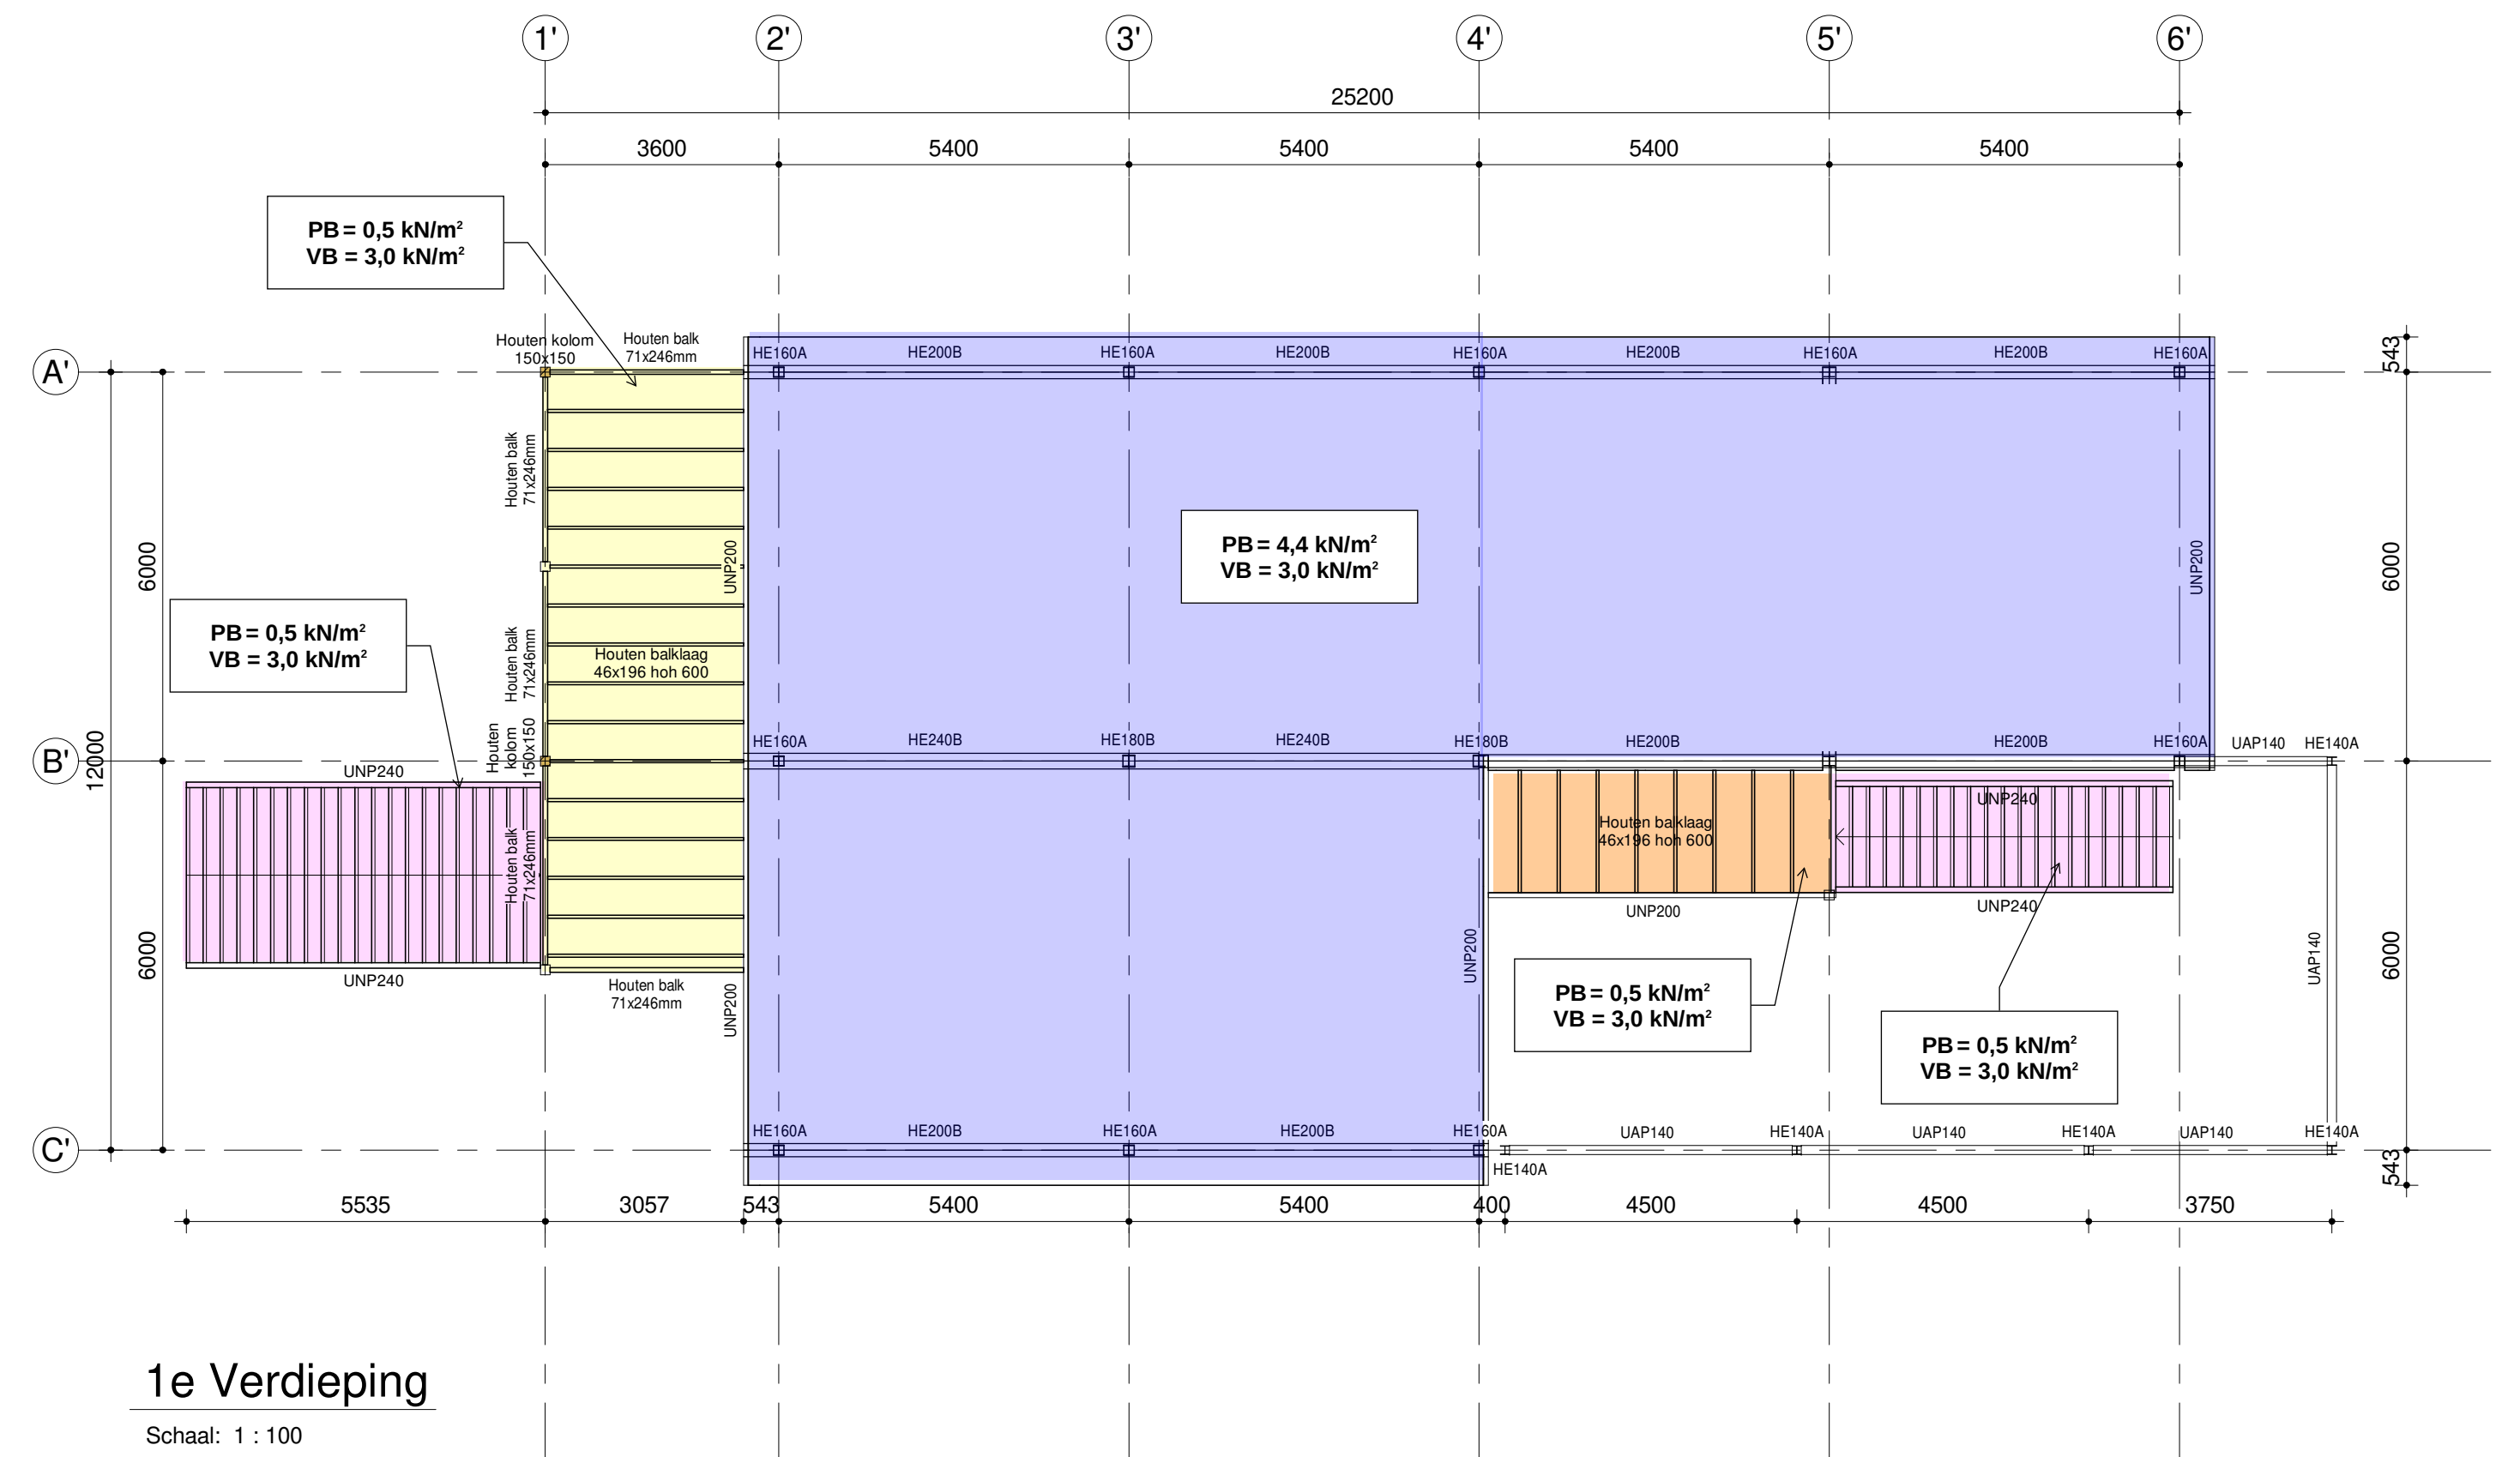


Belastingen

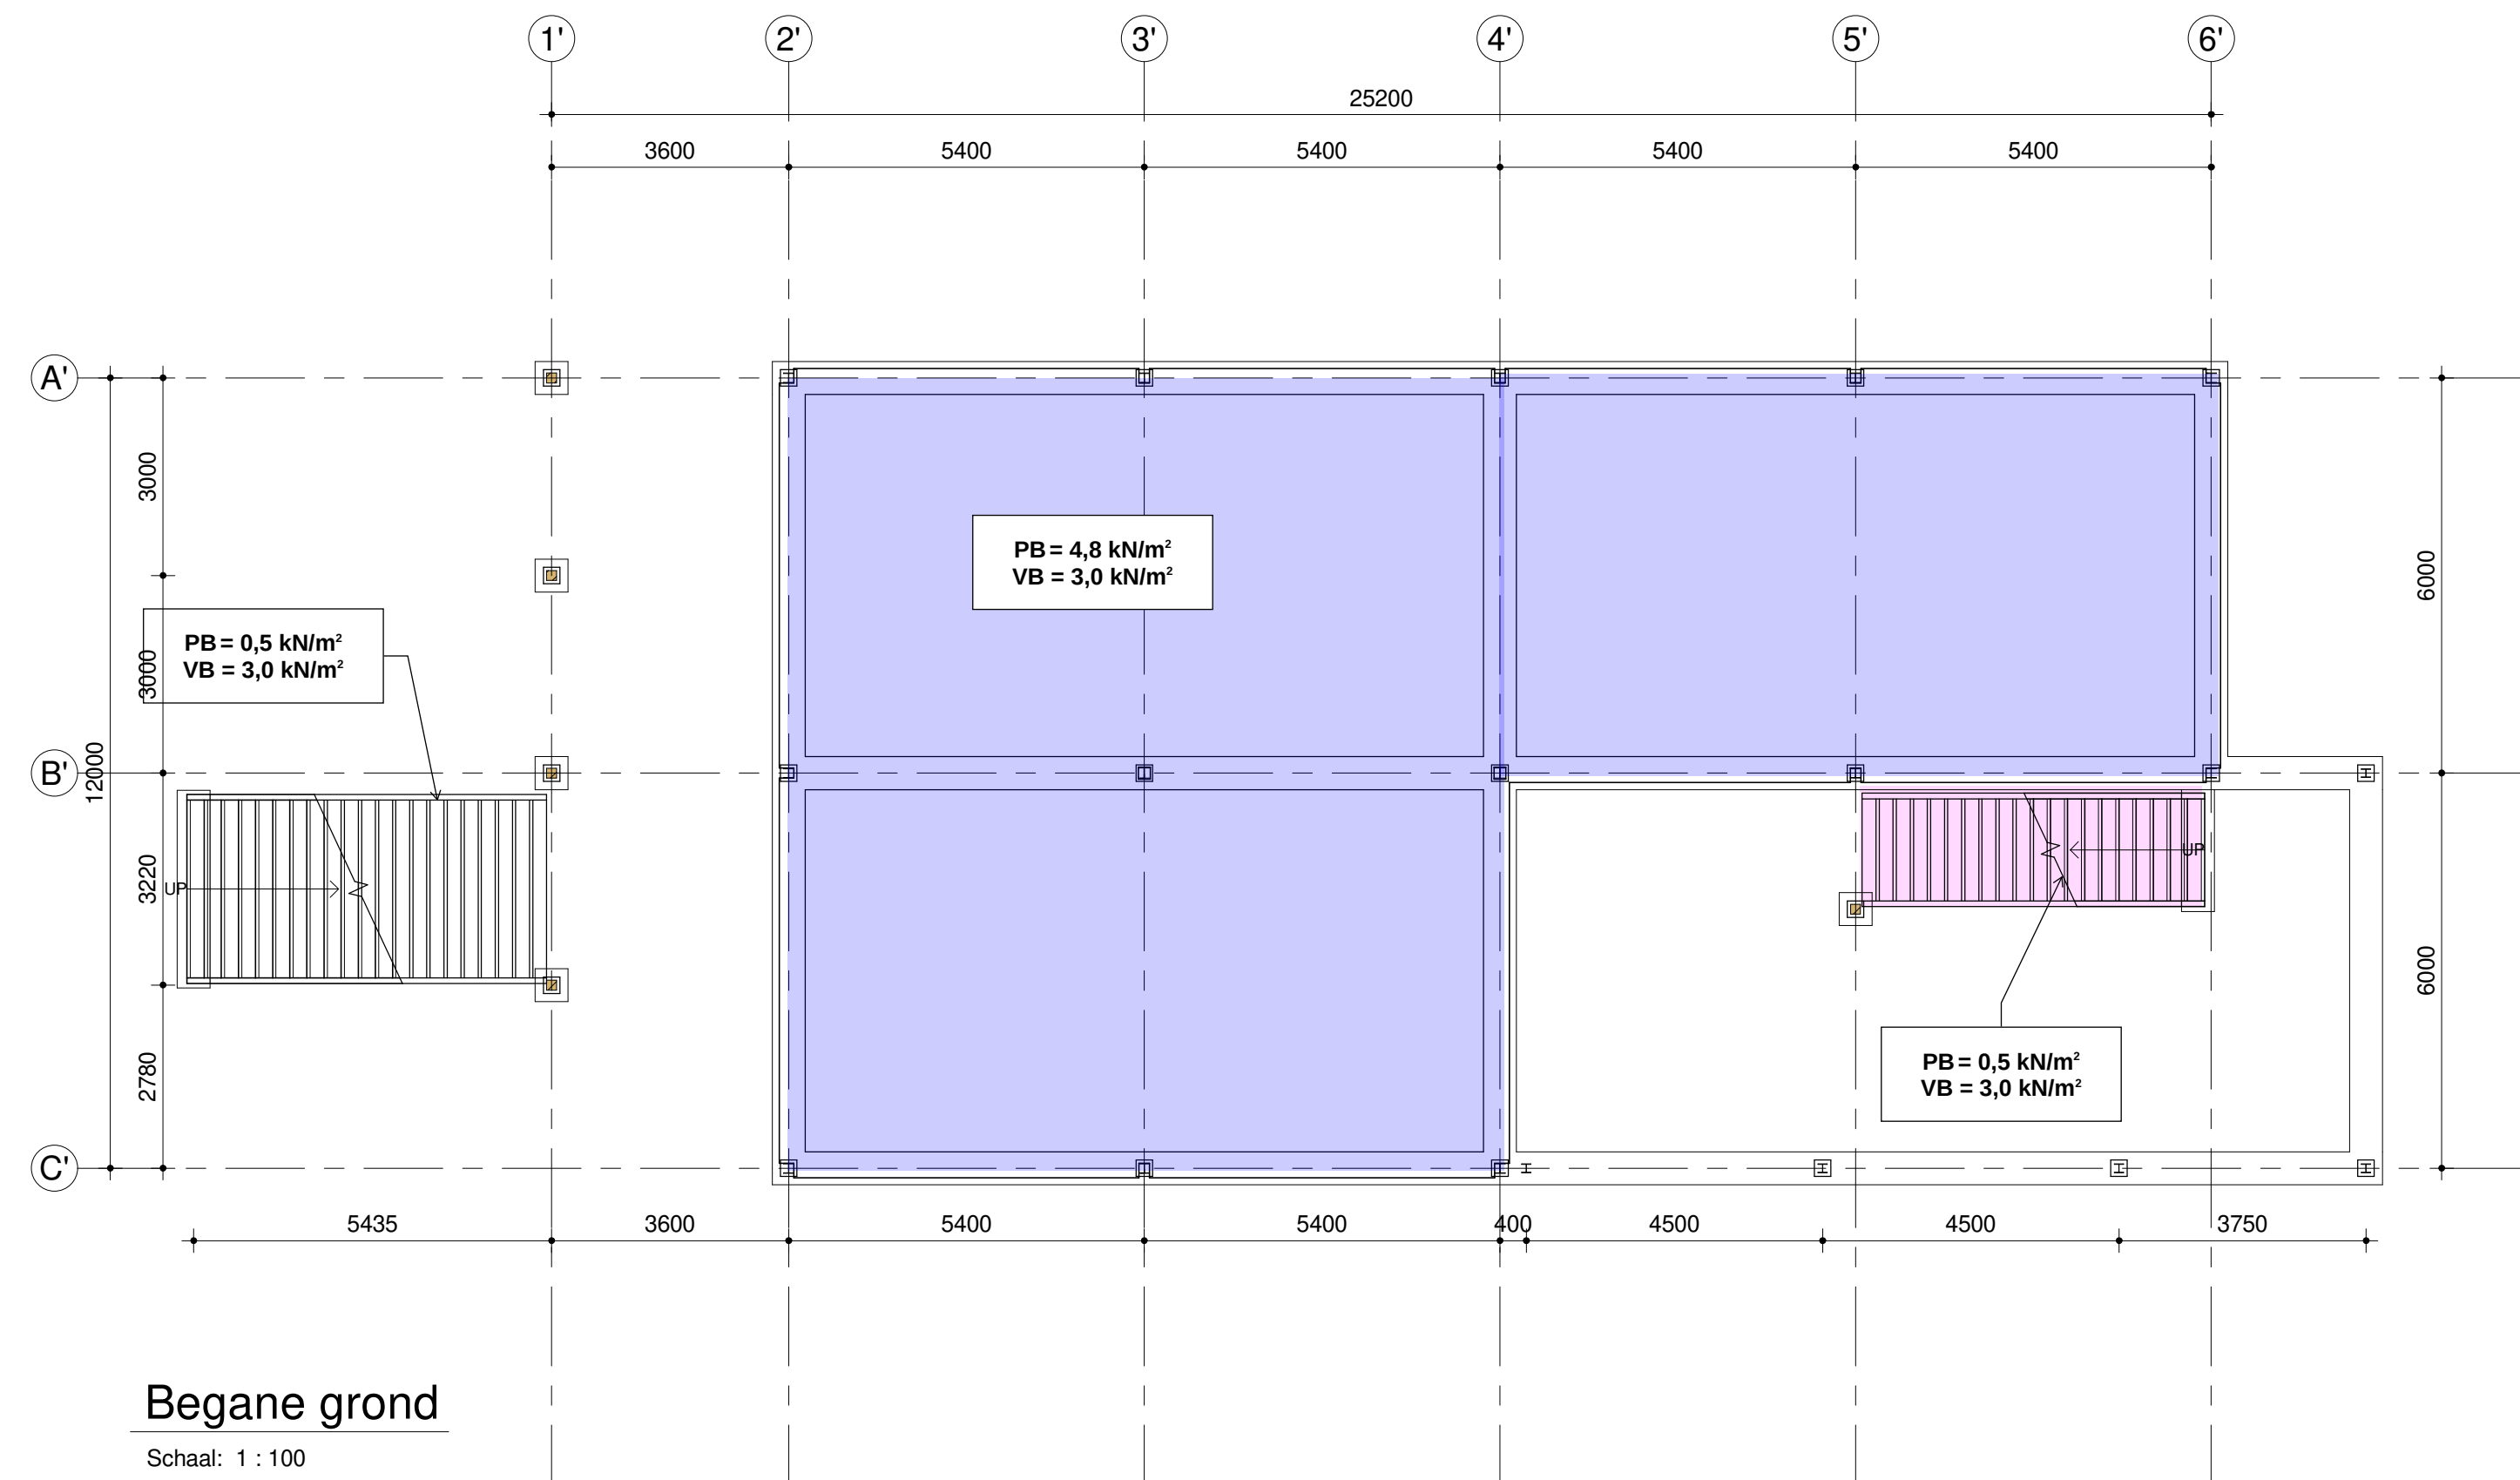


Versie	Omschrijving	Gecontroleerd	Vrijgegeven	Datum	
Opdrachtgever			Contact Gemeente Amsterdam		
					
Projectbureau			Architect		
					
Project			Contact <projectleader>		
Stadsboerderij De Uylenburg-Bouwkundig			Beveiligingscategorie: AS2 - Internal		
Projectnummer : 30104667 Fase : DO					
Onderwerp	: Plattegronden Constructie				
Geocode 0		<x> km - <y> km			
Schaal	: 1 : 100	Bladformaat : A1	Status:	Getekend:	
Contractnummer : <contract_number>		Blad :	Definitief Ontwerp	Author	
Tekeningnummer:					Versie:
DASB-AR-DO-2101					

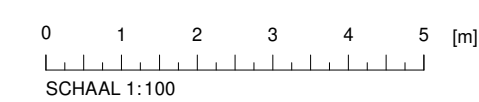

The floor plan is based on a grid system with columns labeled 1' through 6' and rows labeled A' through C'. The overall dimensions are 25,200 units wide and 12,000 units high. The plan includes several rooms, each with a diagonal hatching pattern and a green area label. The rooms and their areas are:


- Room 1 (Top Left): 9,7 sq m
- Room 2 (Top Middle): 17,44 sq m
- Room 3 (Top Right): 17,43 sq m
- Room 4 (Top Far Right): 9,58 sq m
- Room 5 (Middle Left): 17,87 sq m
- Room 6 (Middle Middle): 32,16 sq m
- Room 7 (Middle Right): 24,29 sq m
- Room 8 (Bottom Left): 9,7 sq m
- Room 9 (Bottom Middle): 17,44 sq m
- Room 10 (Bottom Right): 9,58 sq m

The plan also shows a staircase on the left side, a corridor on the right side, and a small room at the bottom right. The scale is 1:100.

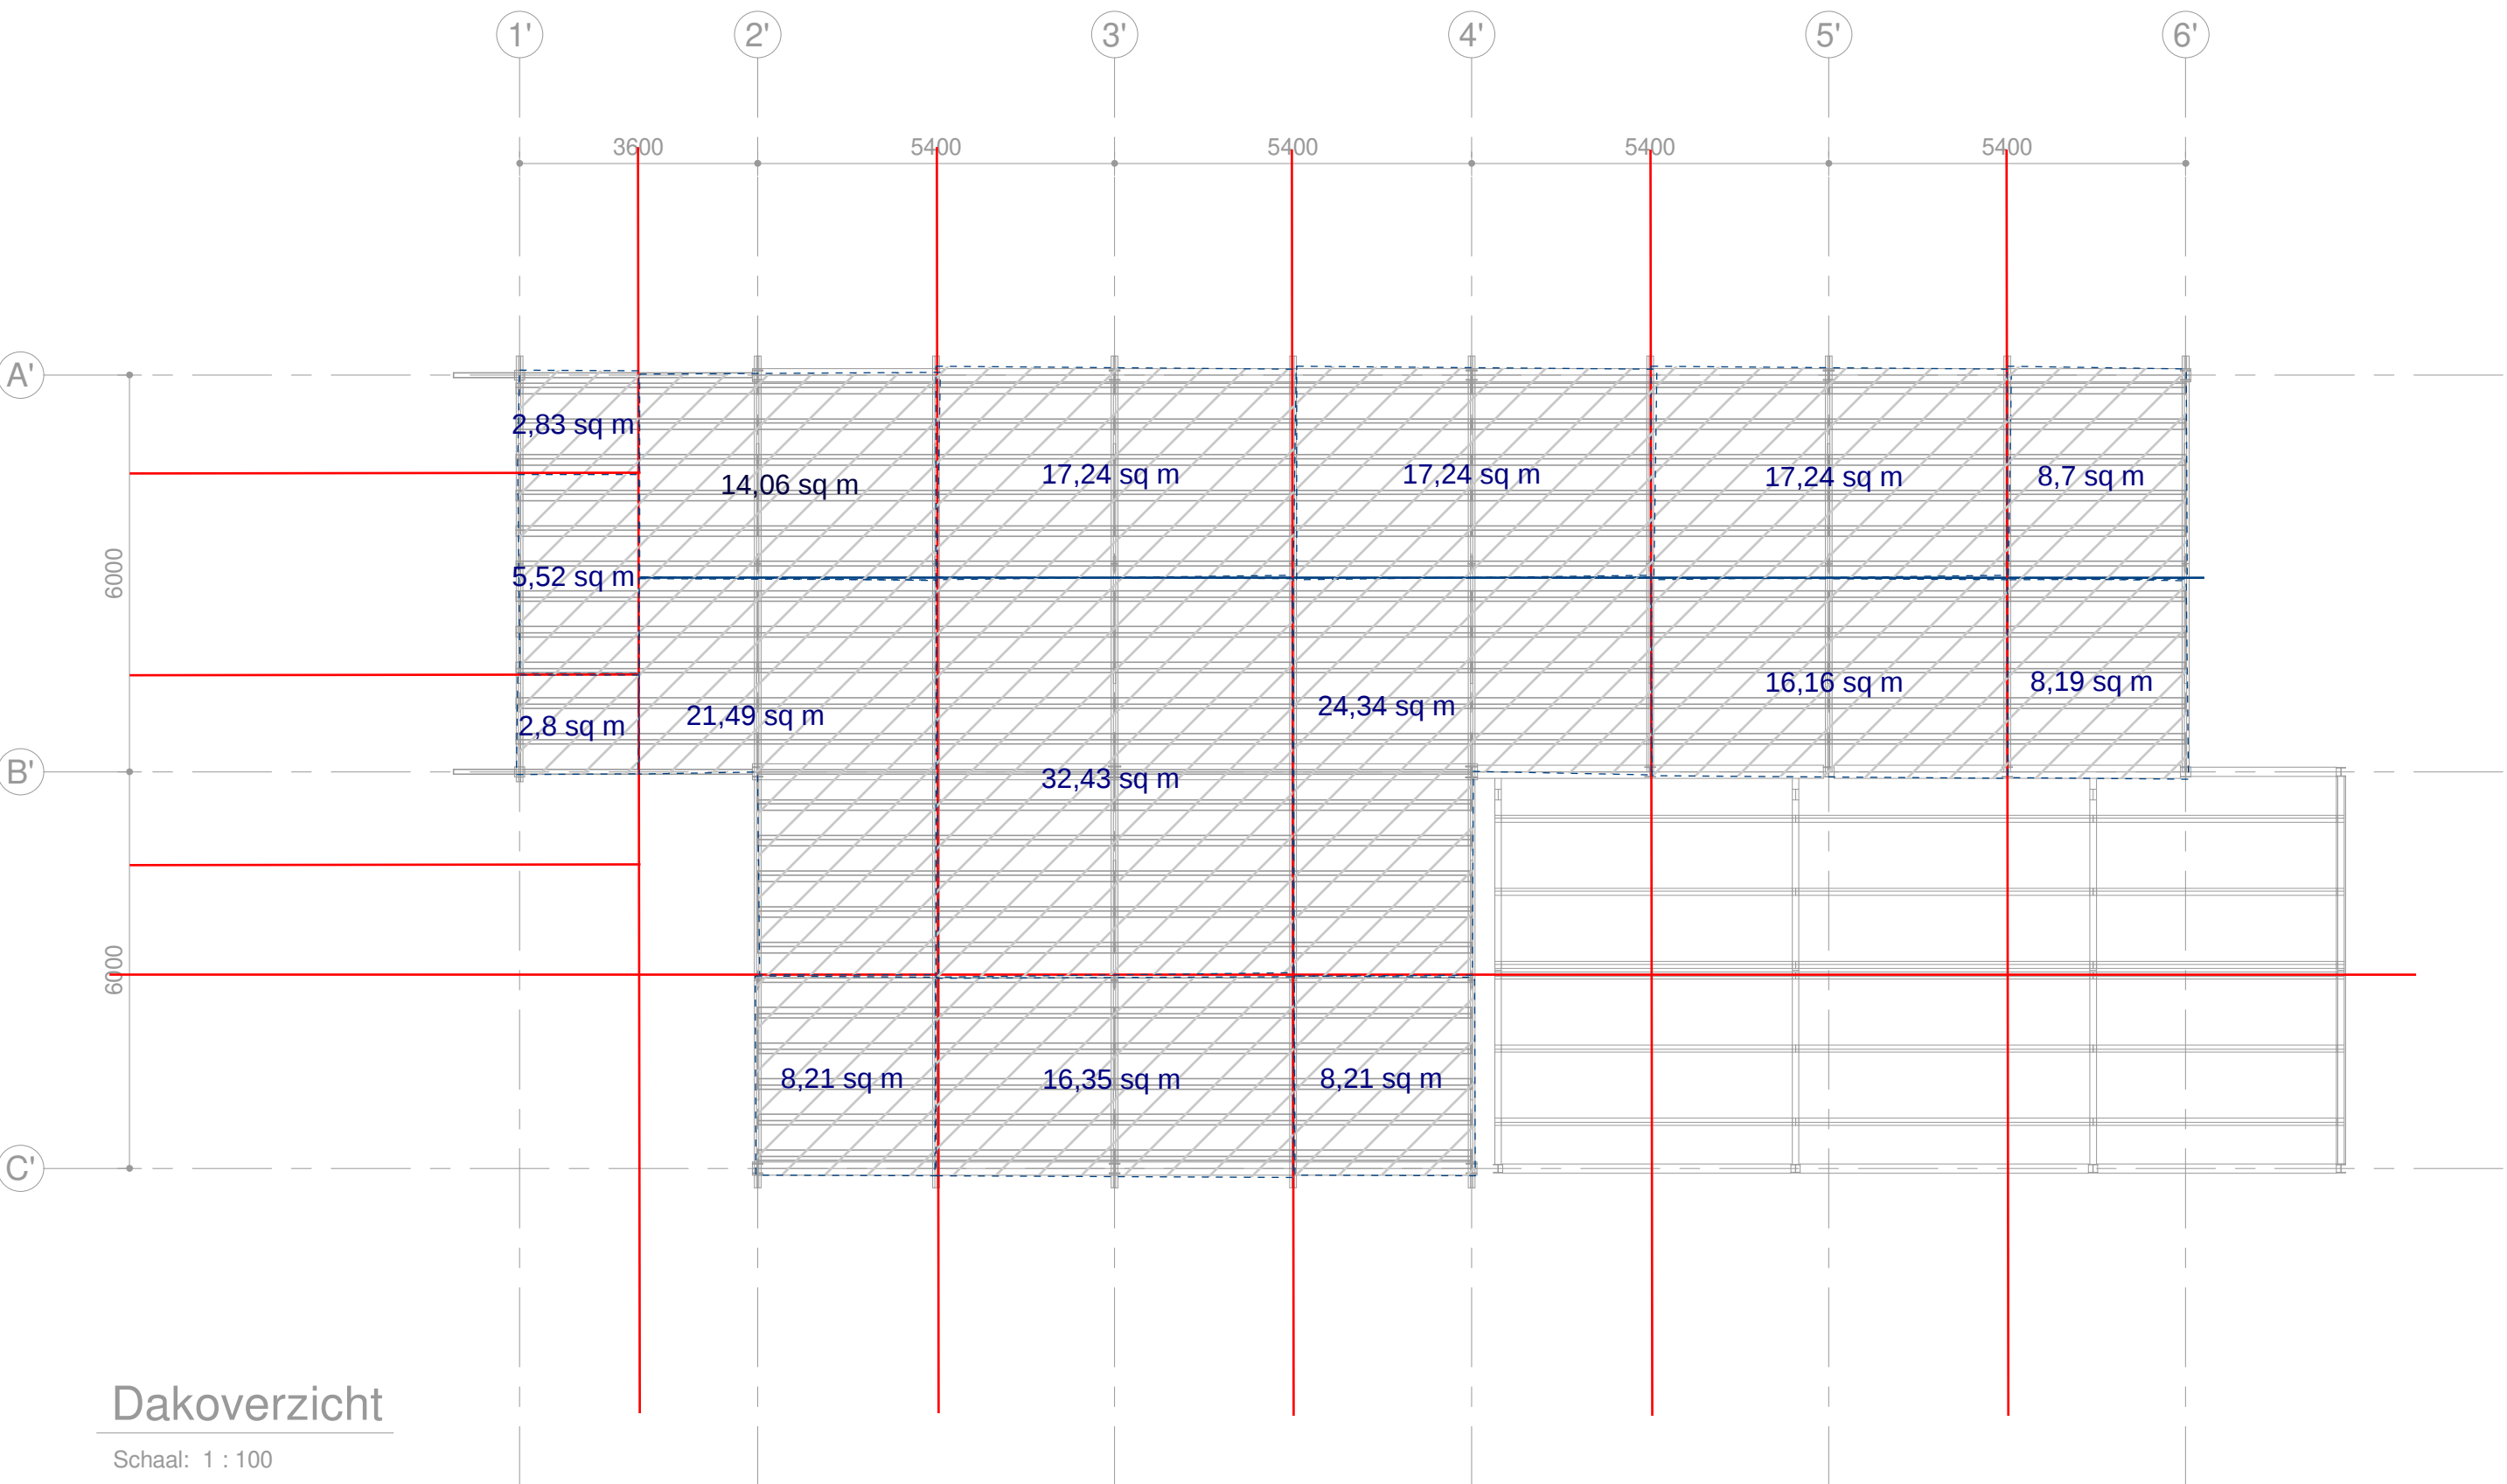




0 1 2 3 4 5 [m]
SCHAAL 1:100

Belastingen per paal

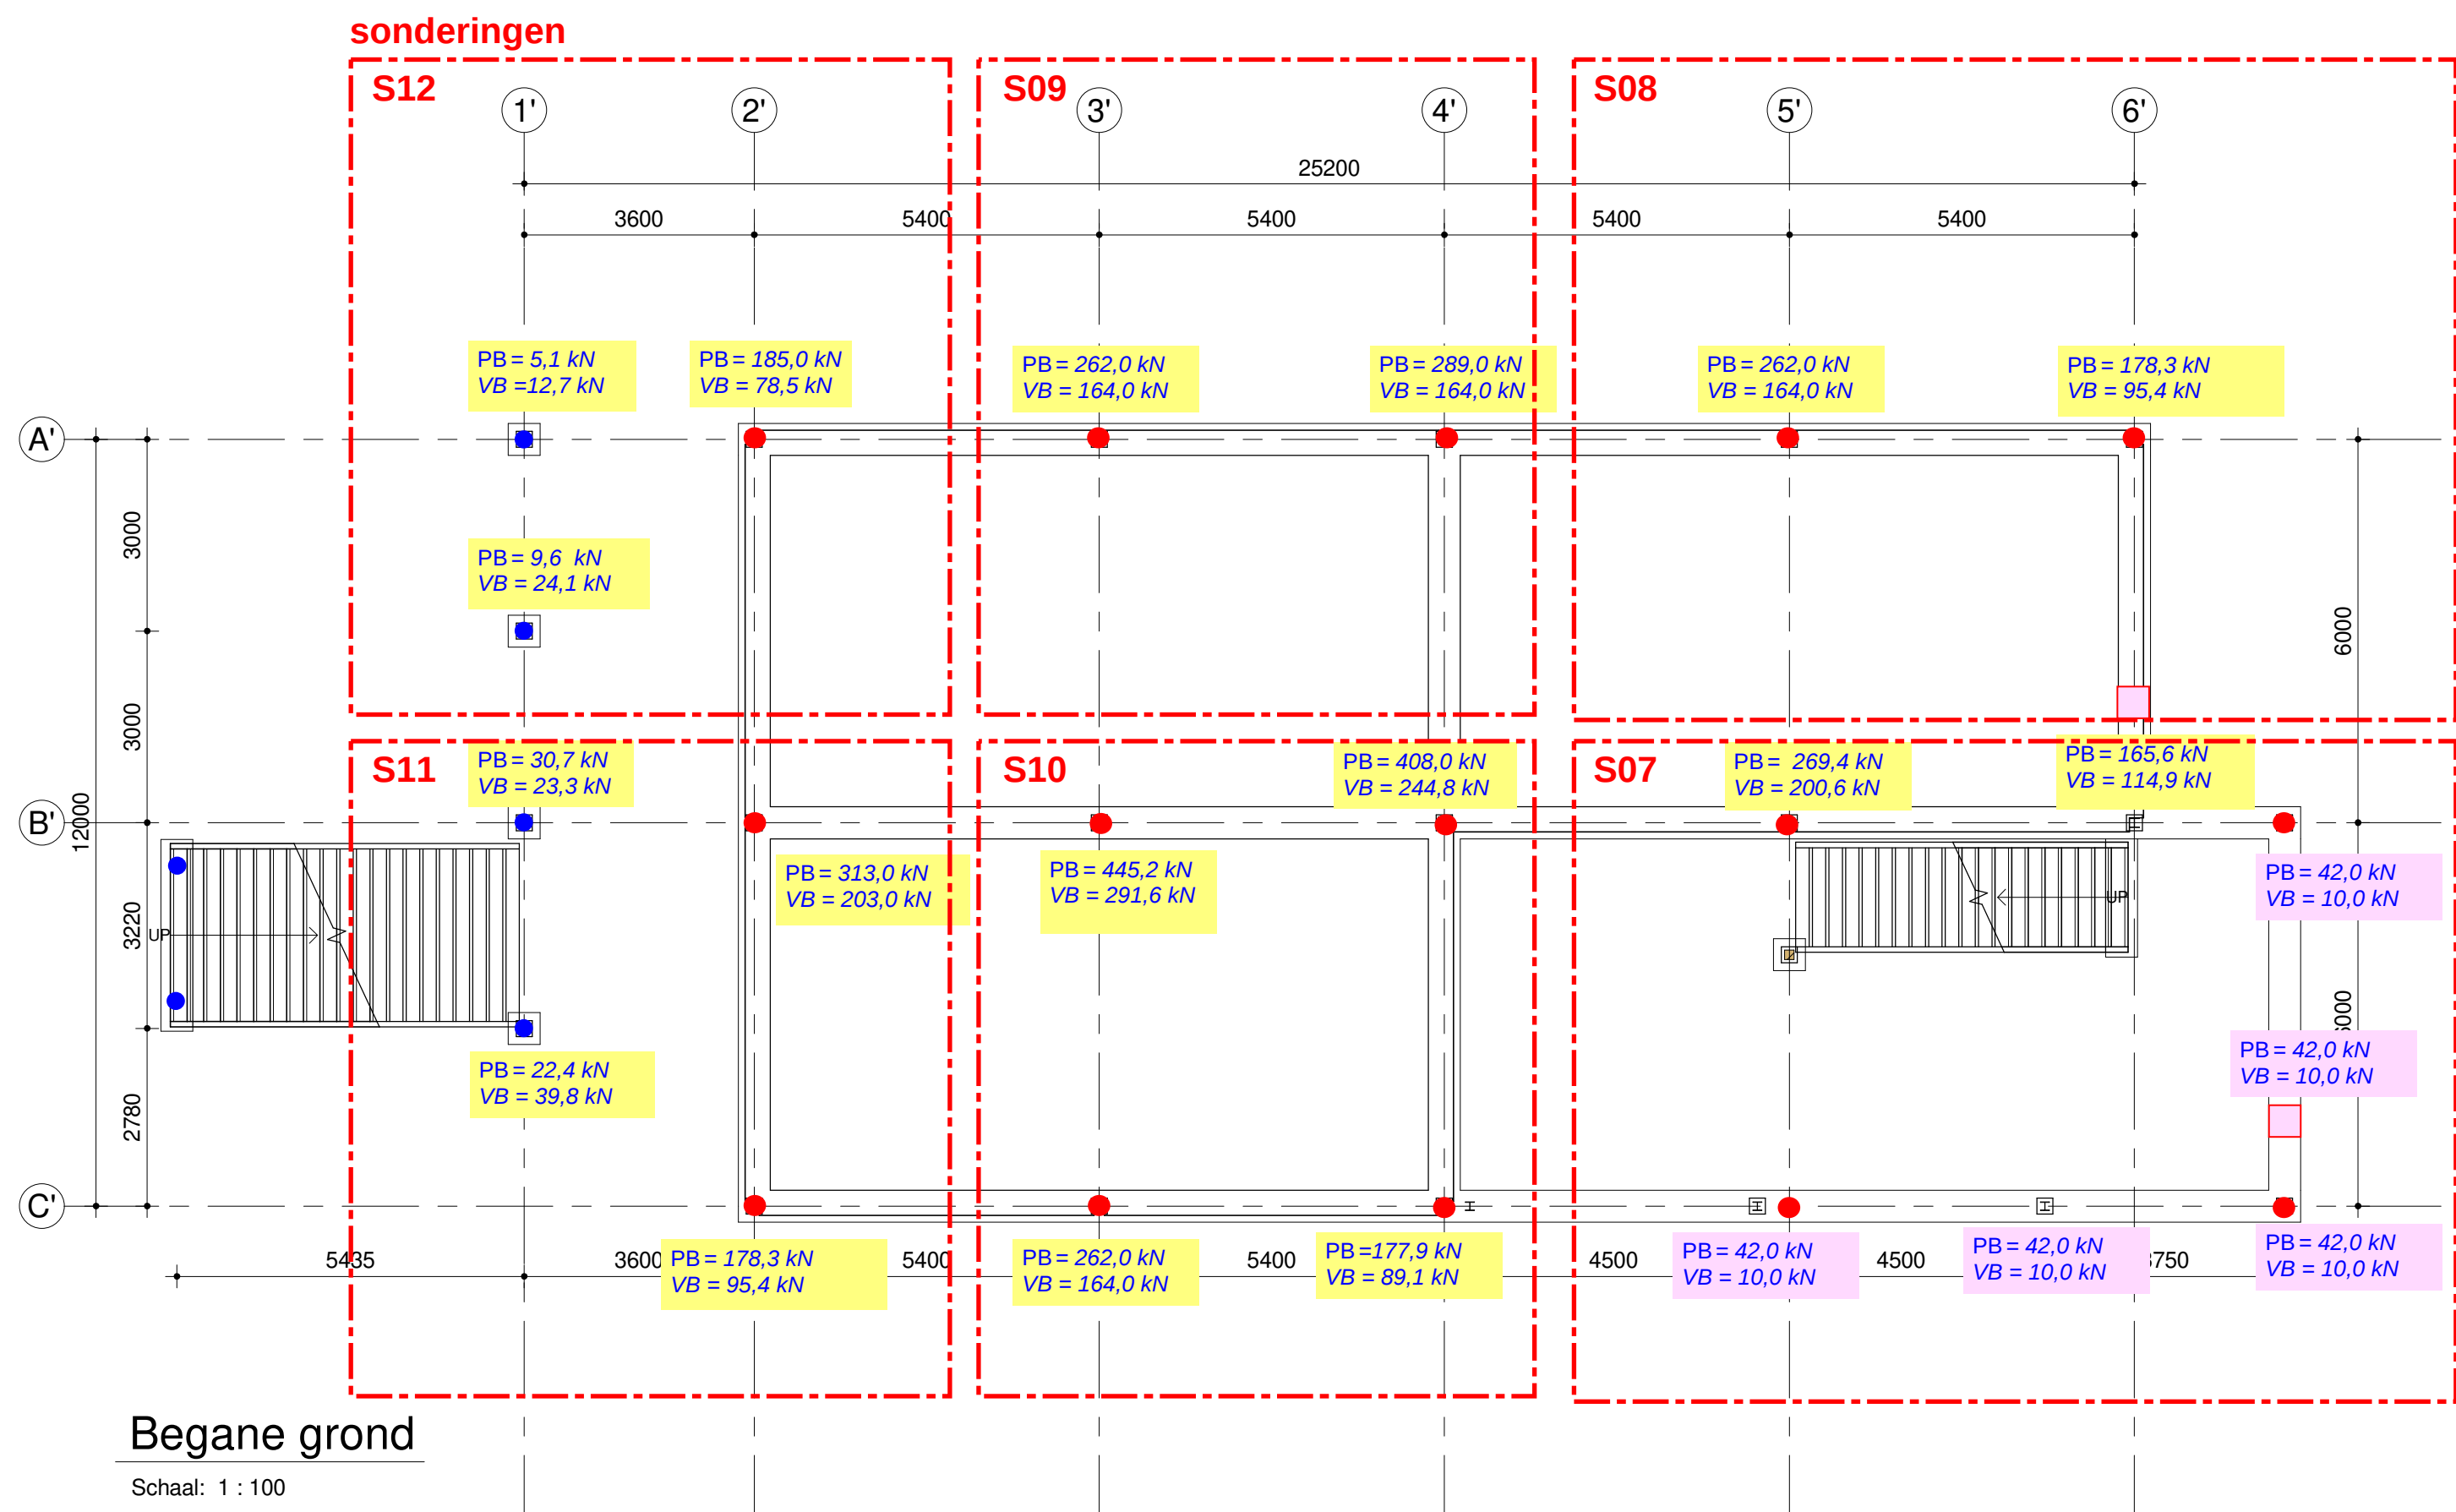

Belastingen berekend per kolom: 2 verdiepingen extreem belast (BG en 1e) => VB dak mom. is dan 0 ($\phi_i = 0$)
1,2PB + 1,5VB (extreem) + balken




Belastingen berekend per kolom:dak extreem belast
1,2PB + 1,5VB extreem; (incl. glazengevel)

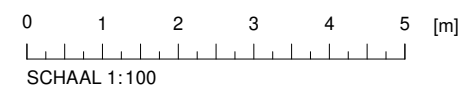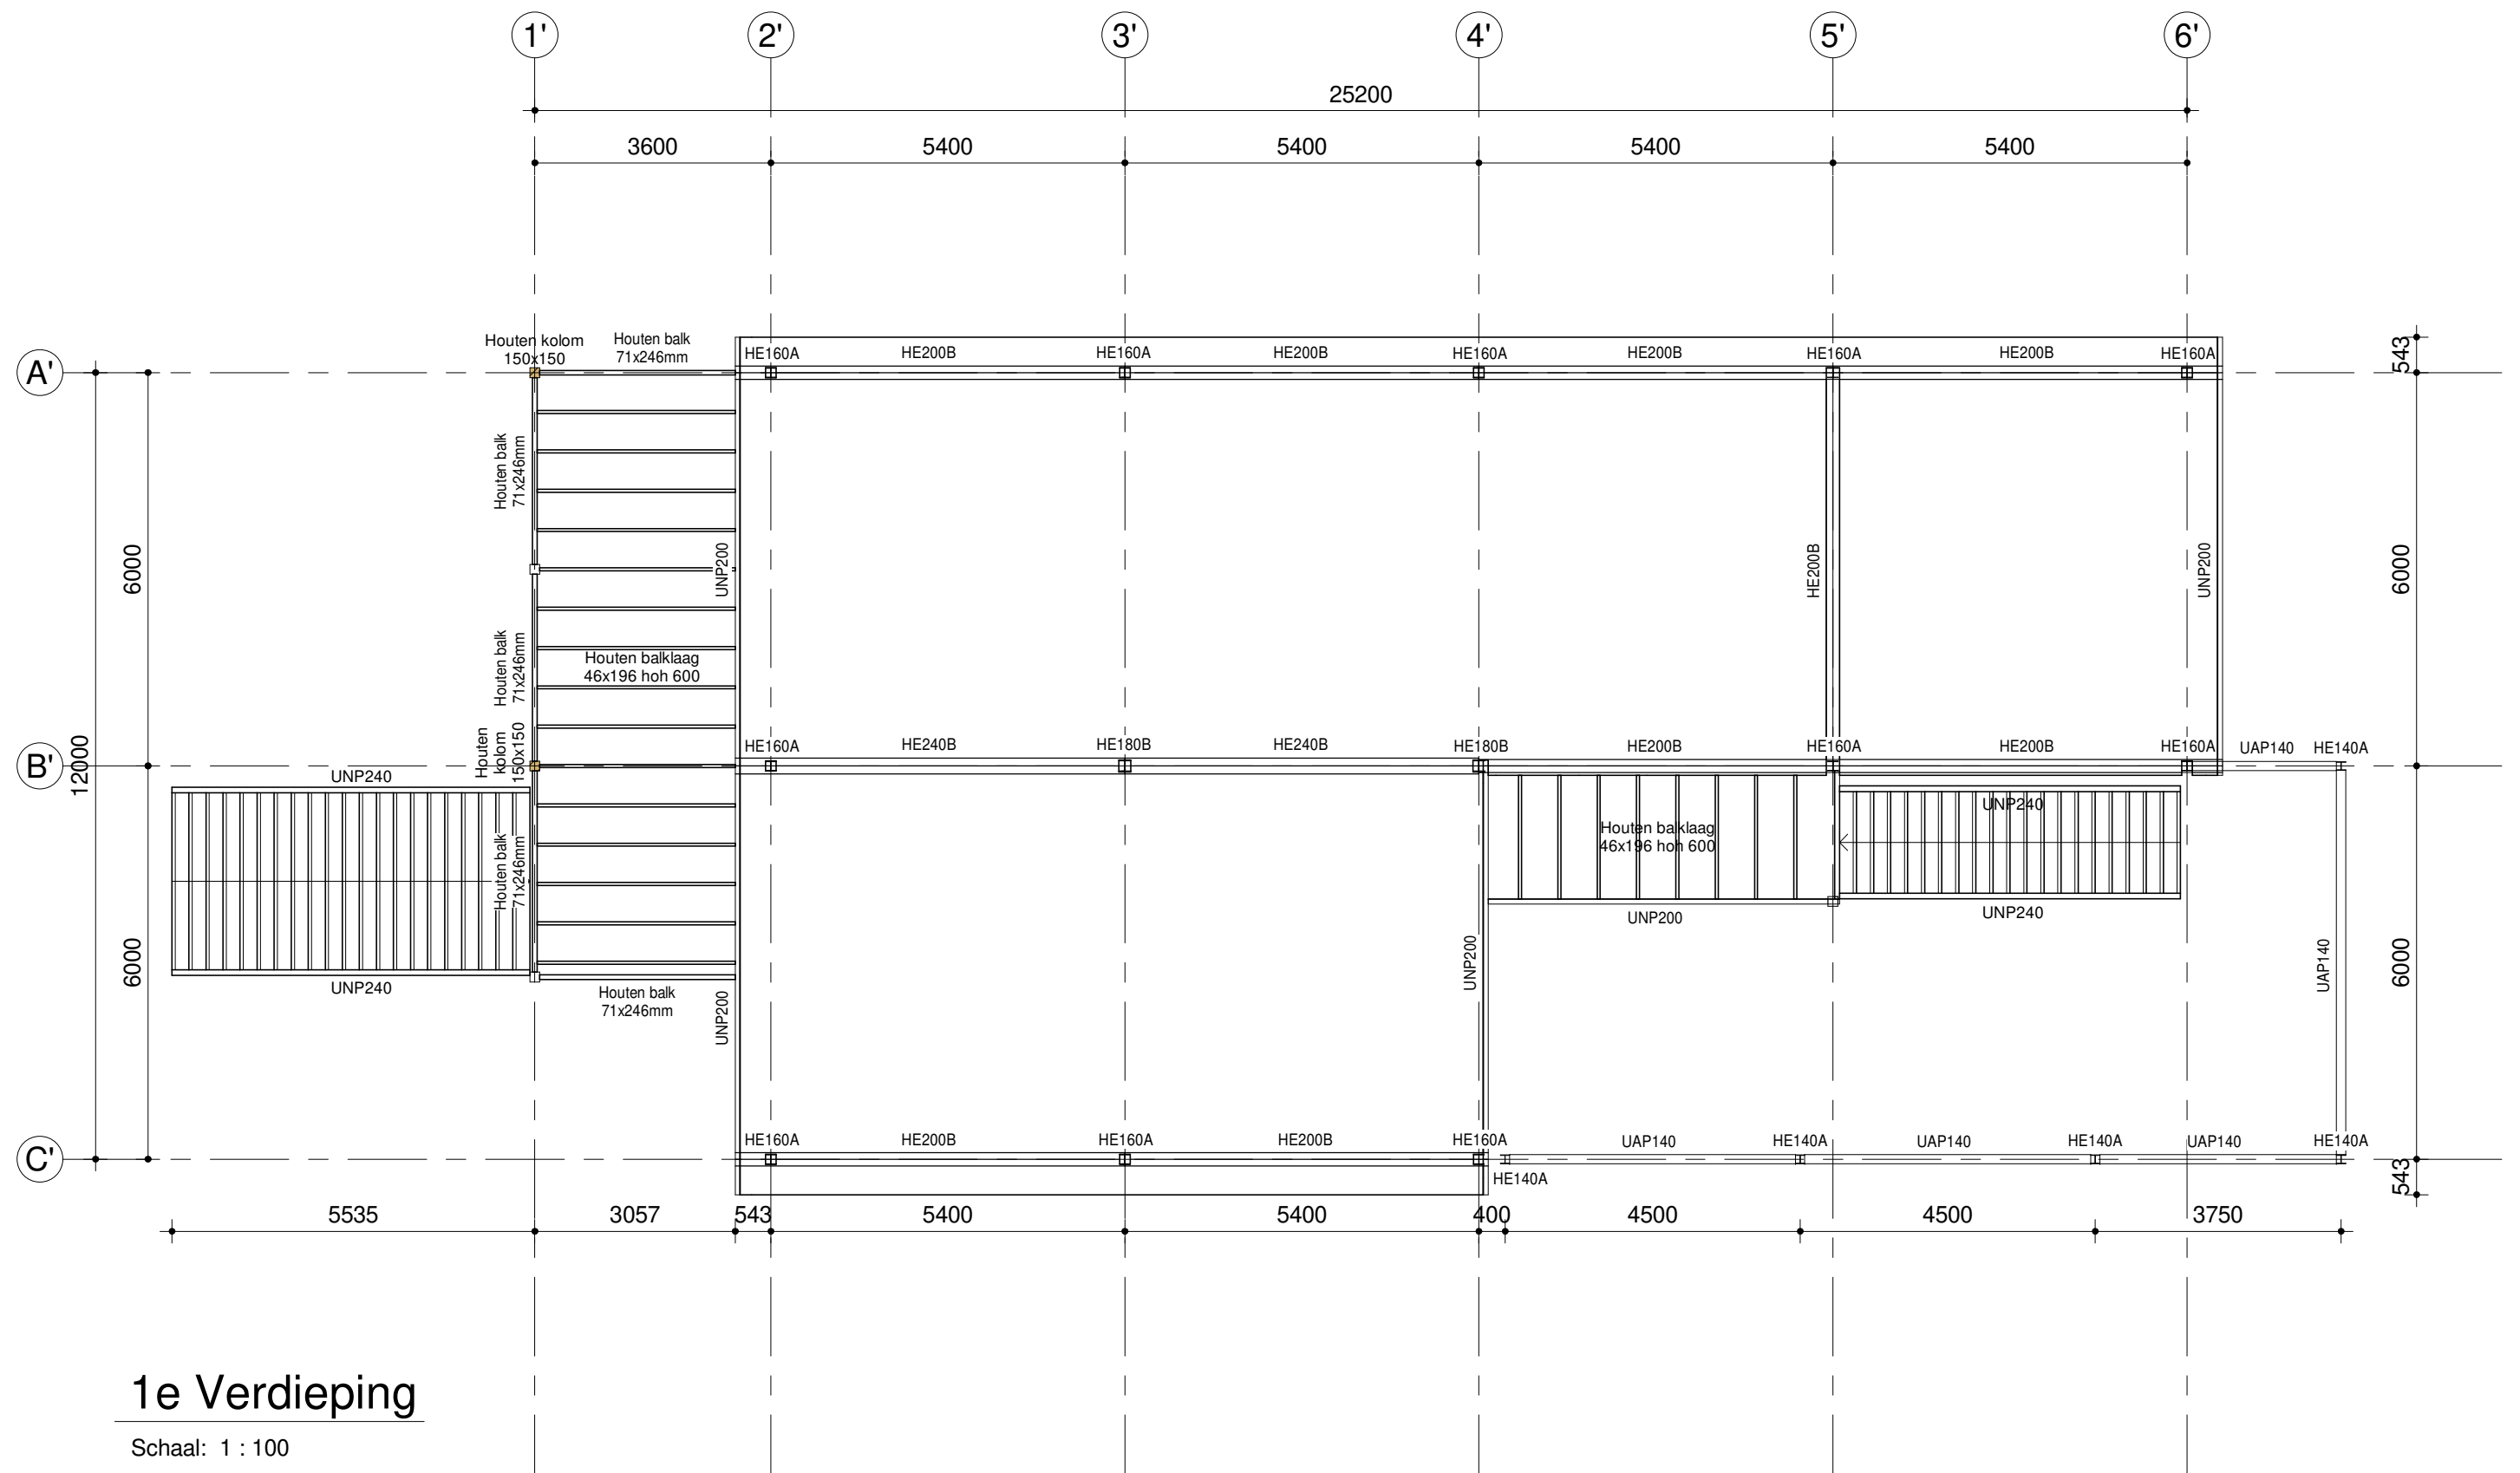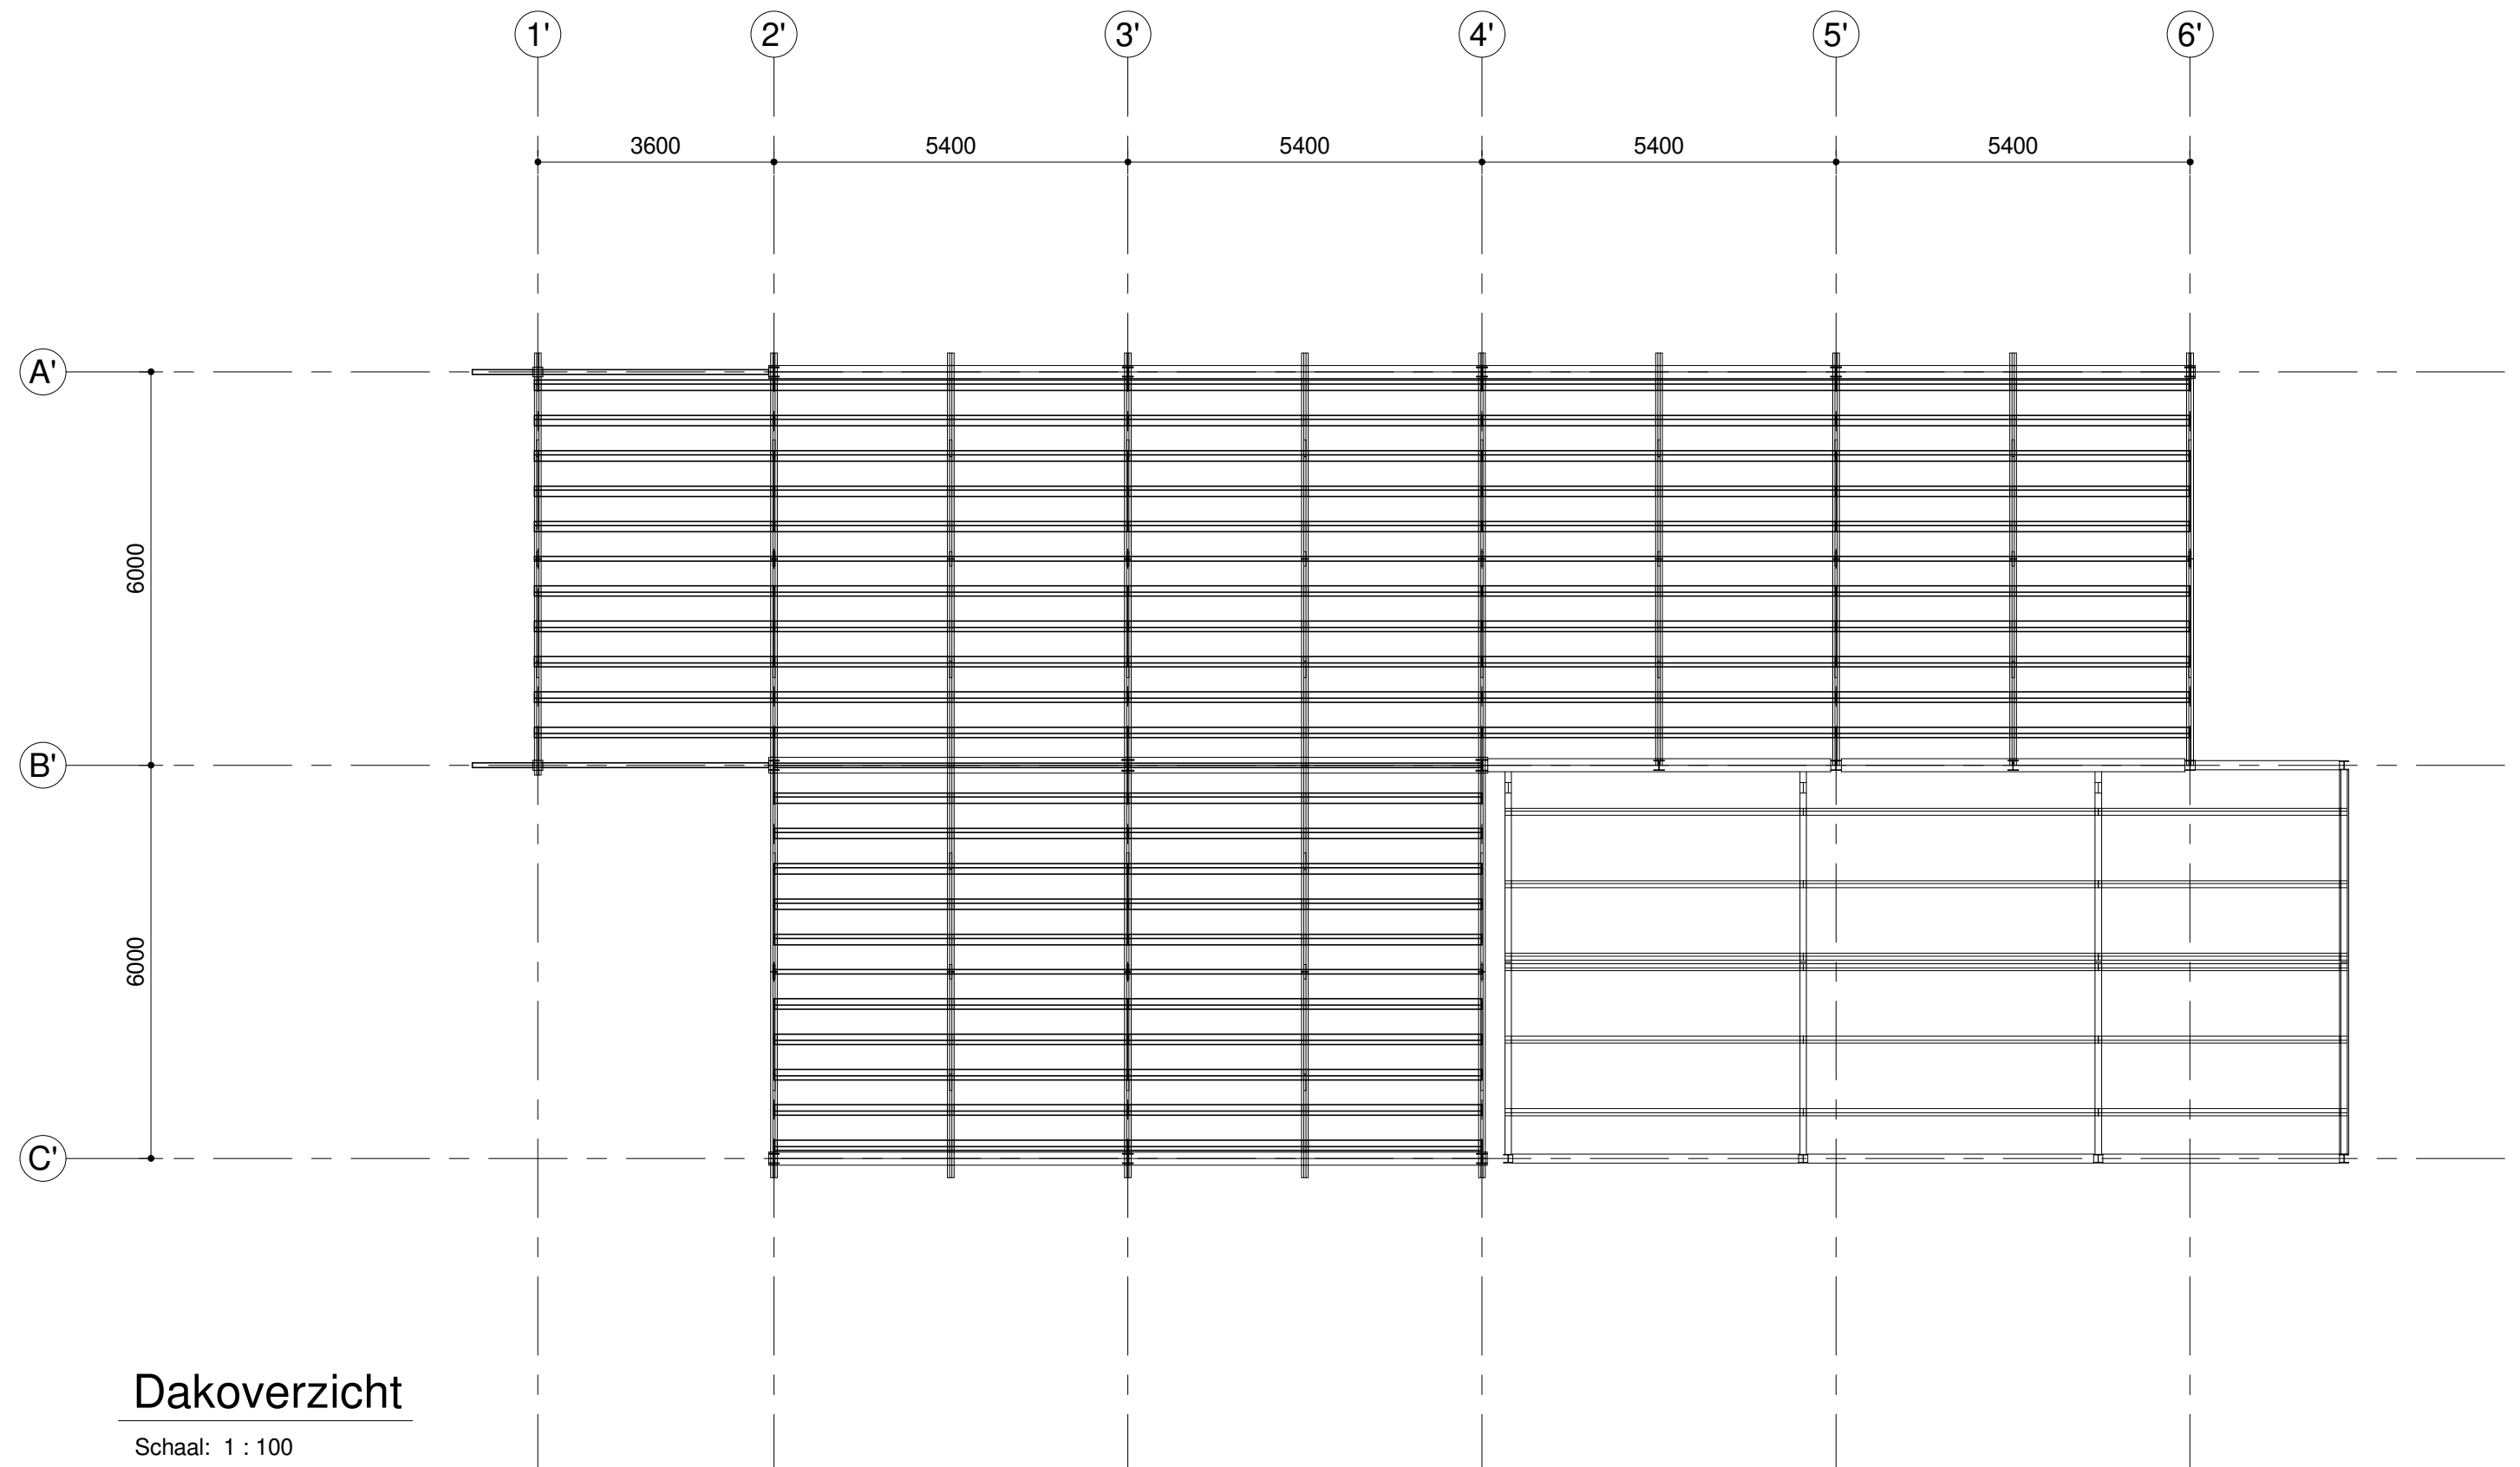

Versie	Omschrijving	Gecontroleerd	Vrijgegeven	Datum
Opdrachtgever			Contact Gemeente Amsterdam	
				
Projectbureau			Architect	
 K DEKKER bouw & infra				
Project			Contact <projectleader>	
Stadsboerderij De Uylenburg-Bouwkundig				
Projectnummer : 30104667 Fase : DO			Beveiligingscategorie: AS2 - Internal	
Onderwerp : Plattegronden Constructie				
Geocode 0 <x> km - <y> km				
Schaal : 1 : 100	Bladmaat : A1		Status:	Getekend:
Contractnummer: <contract_number>		Blad :	Definitief Ontwerp	Autor
Tekeningnummer:				
DASB-AR-DO-2101				
Versie:				




 d: | <model filename.rvt> |

Palenplan

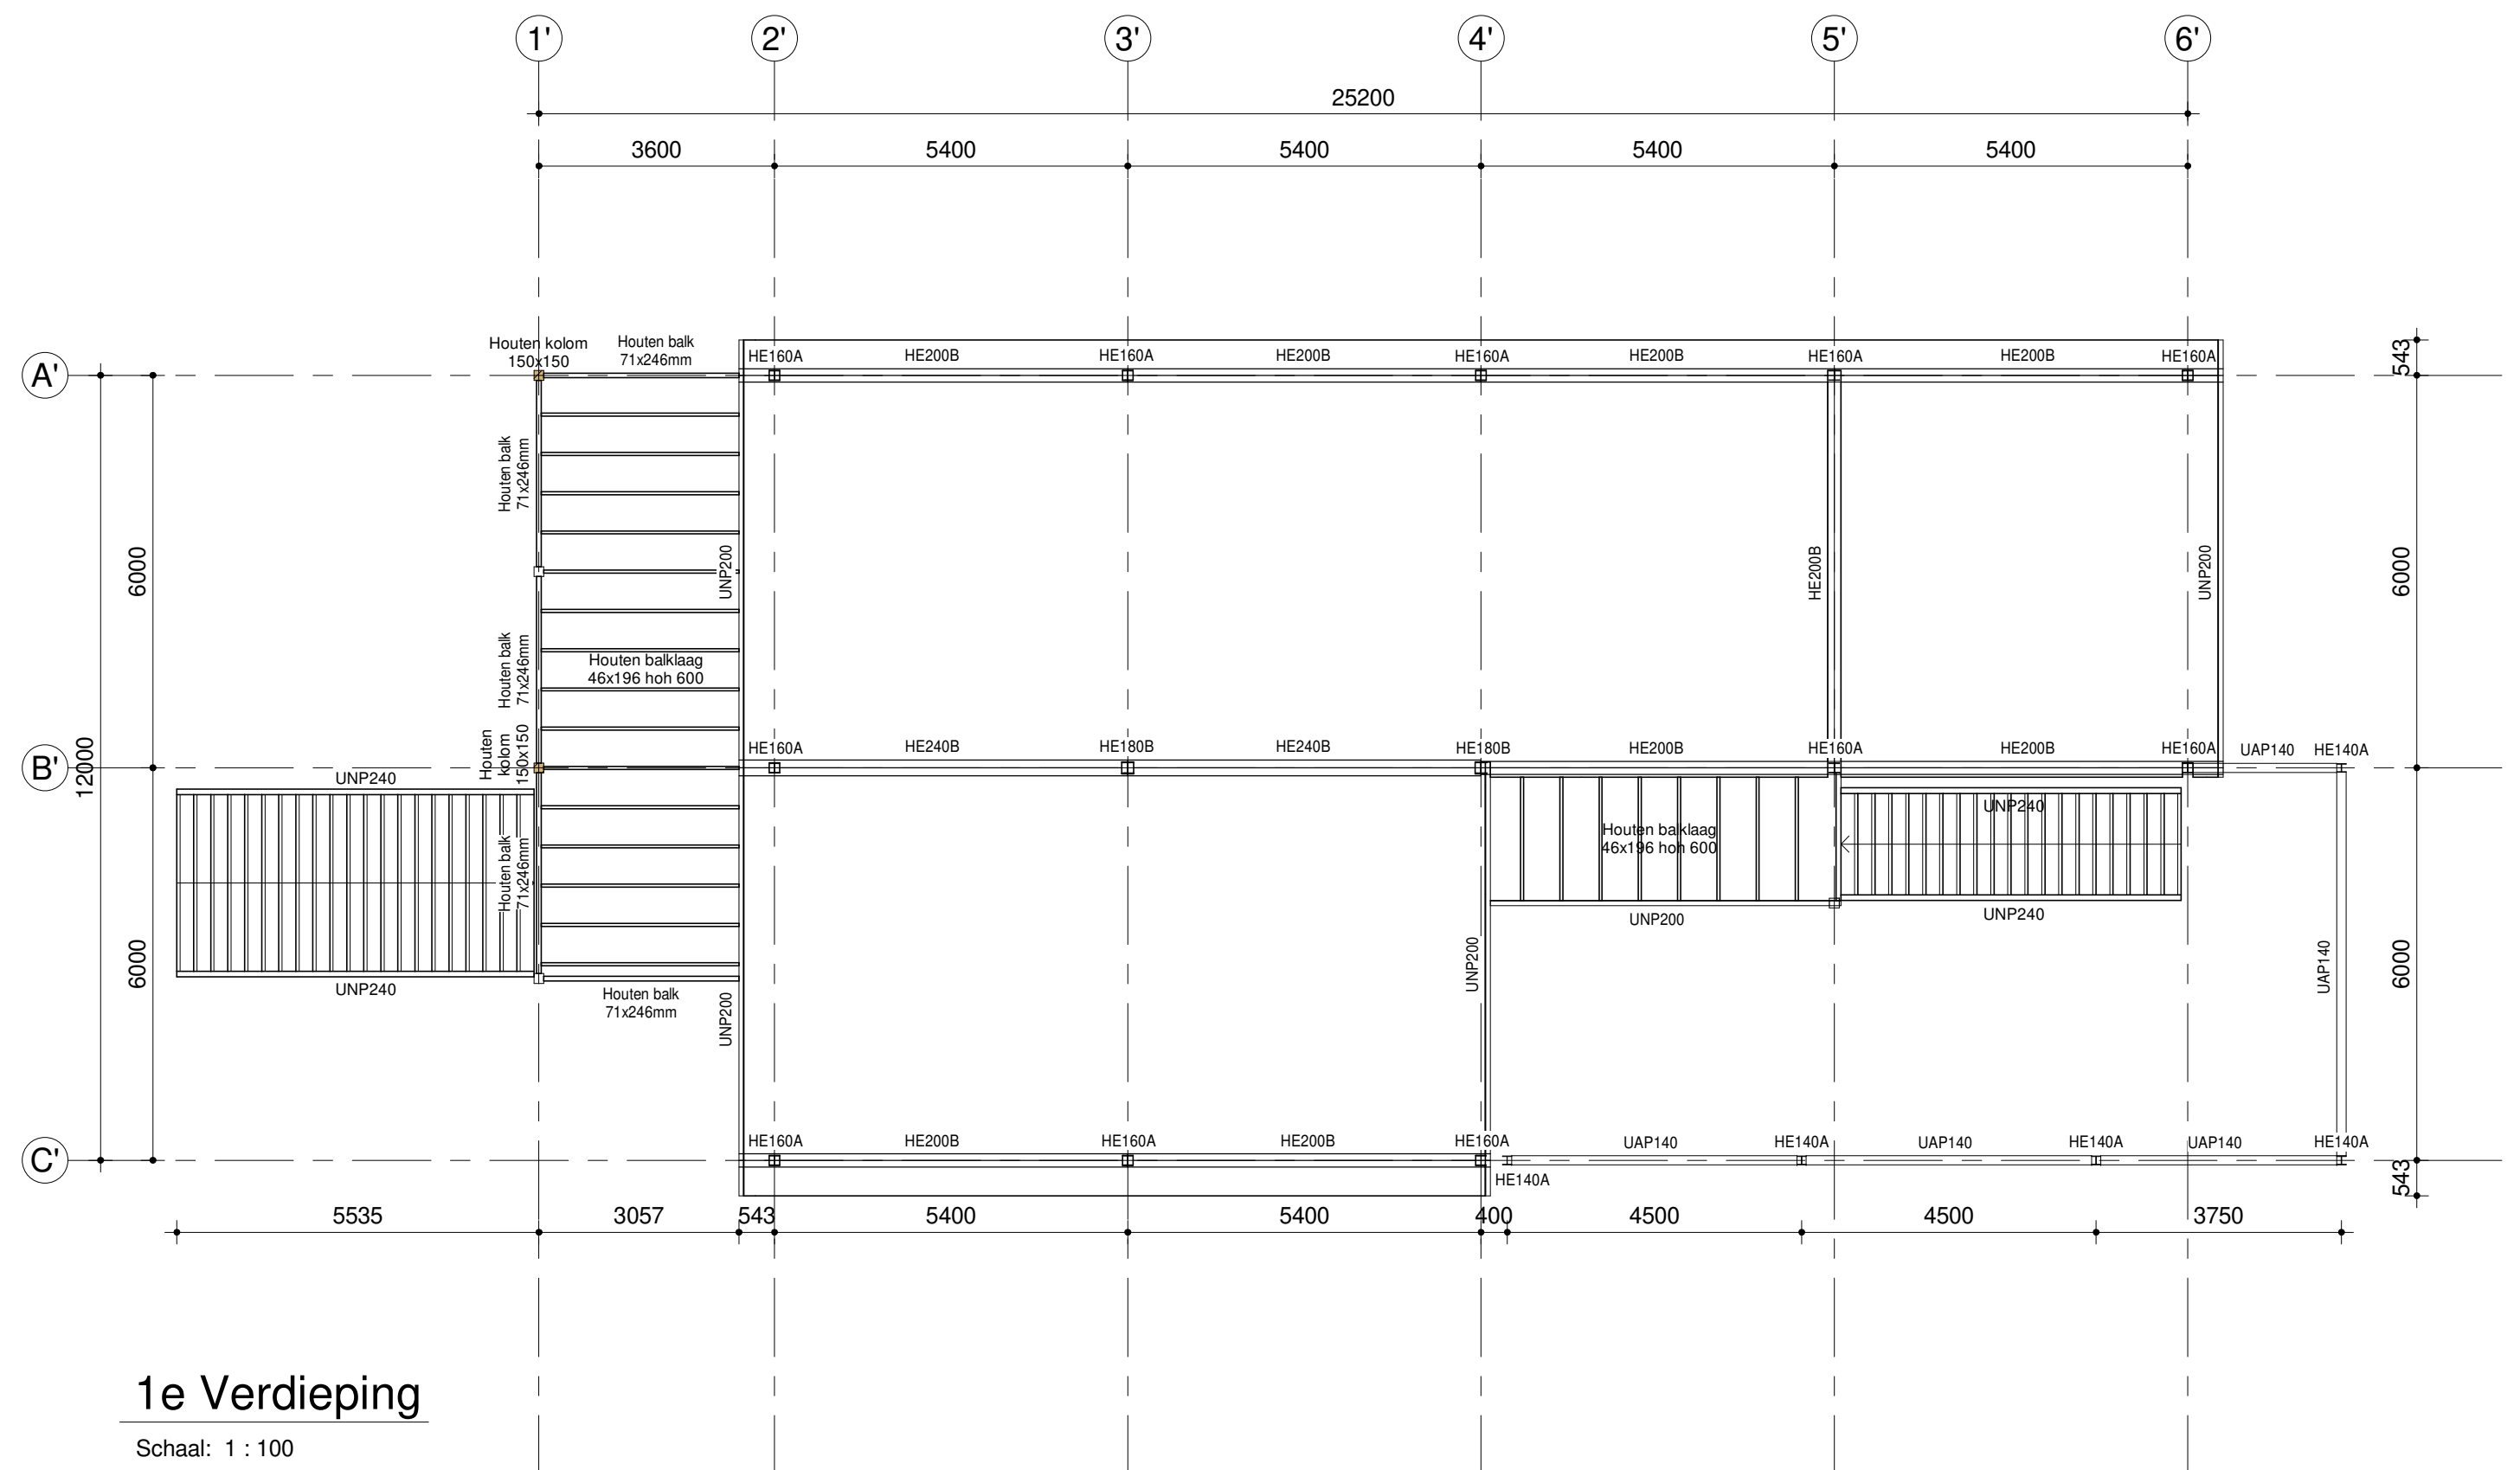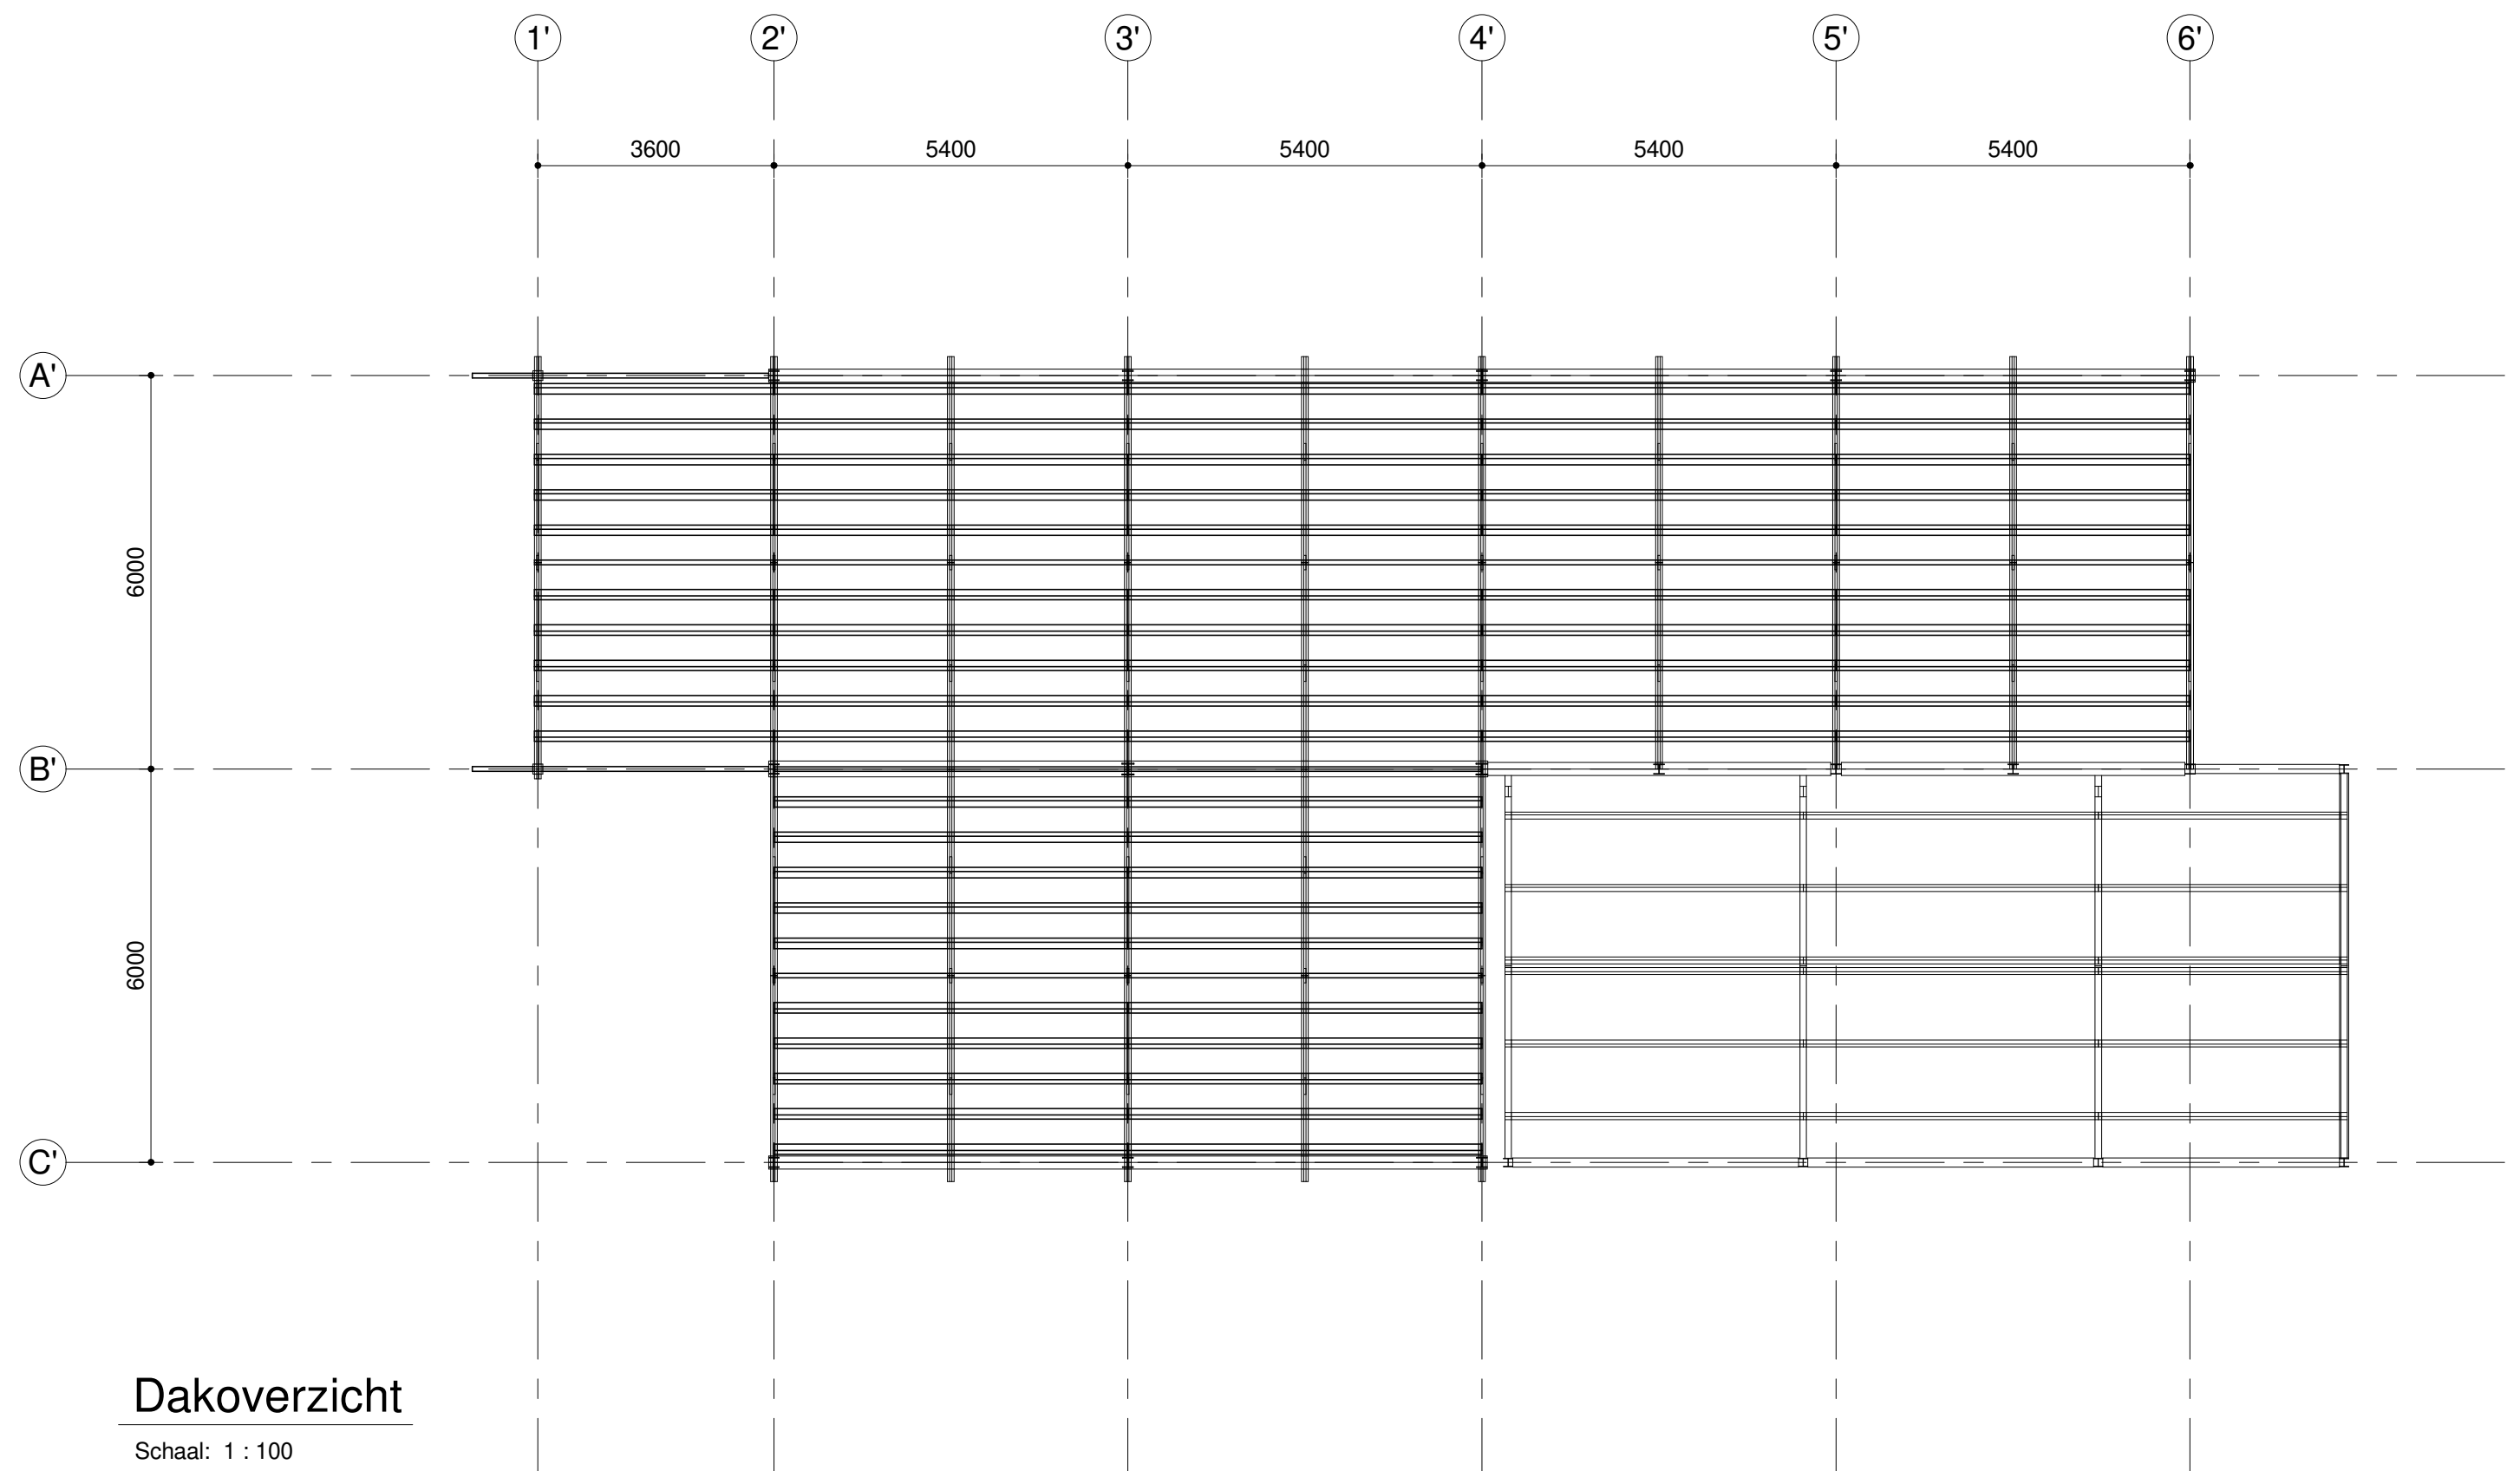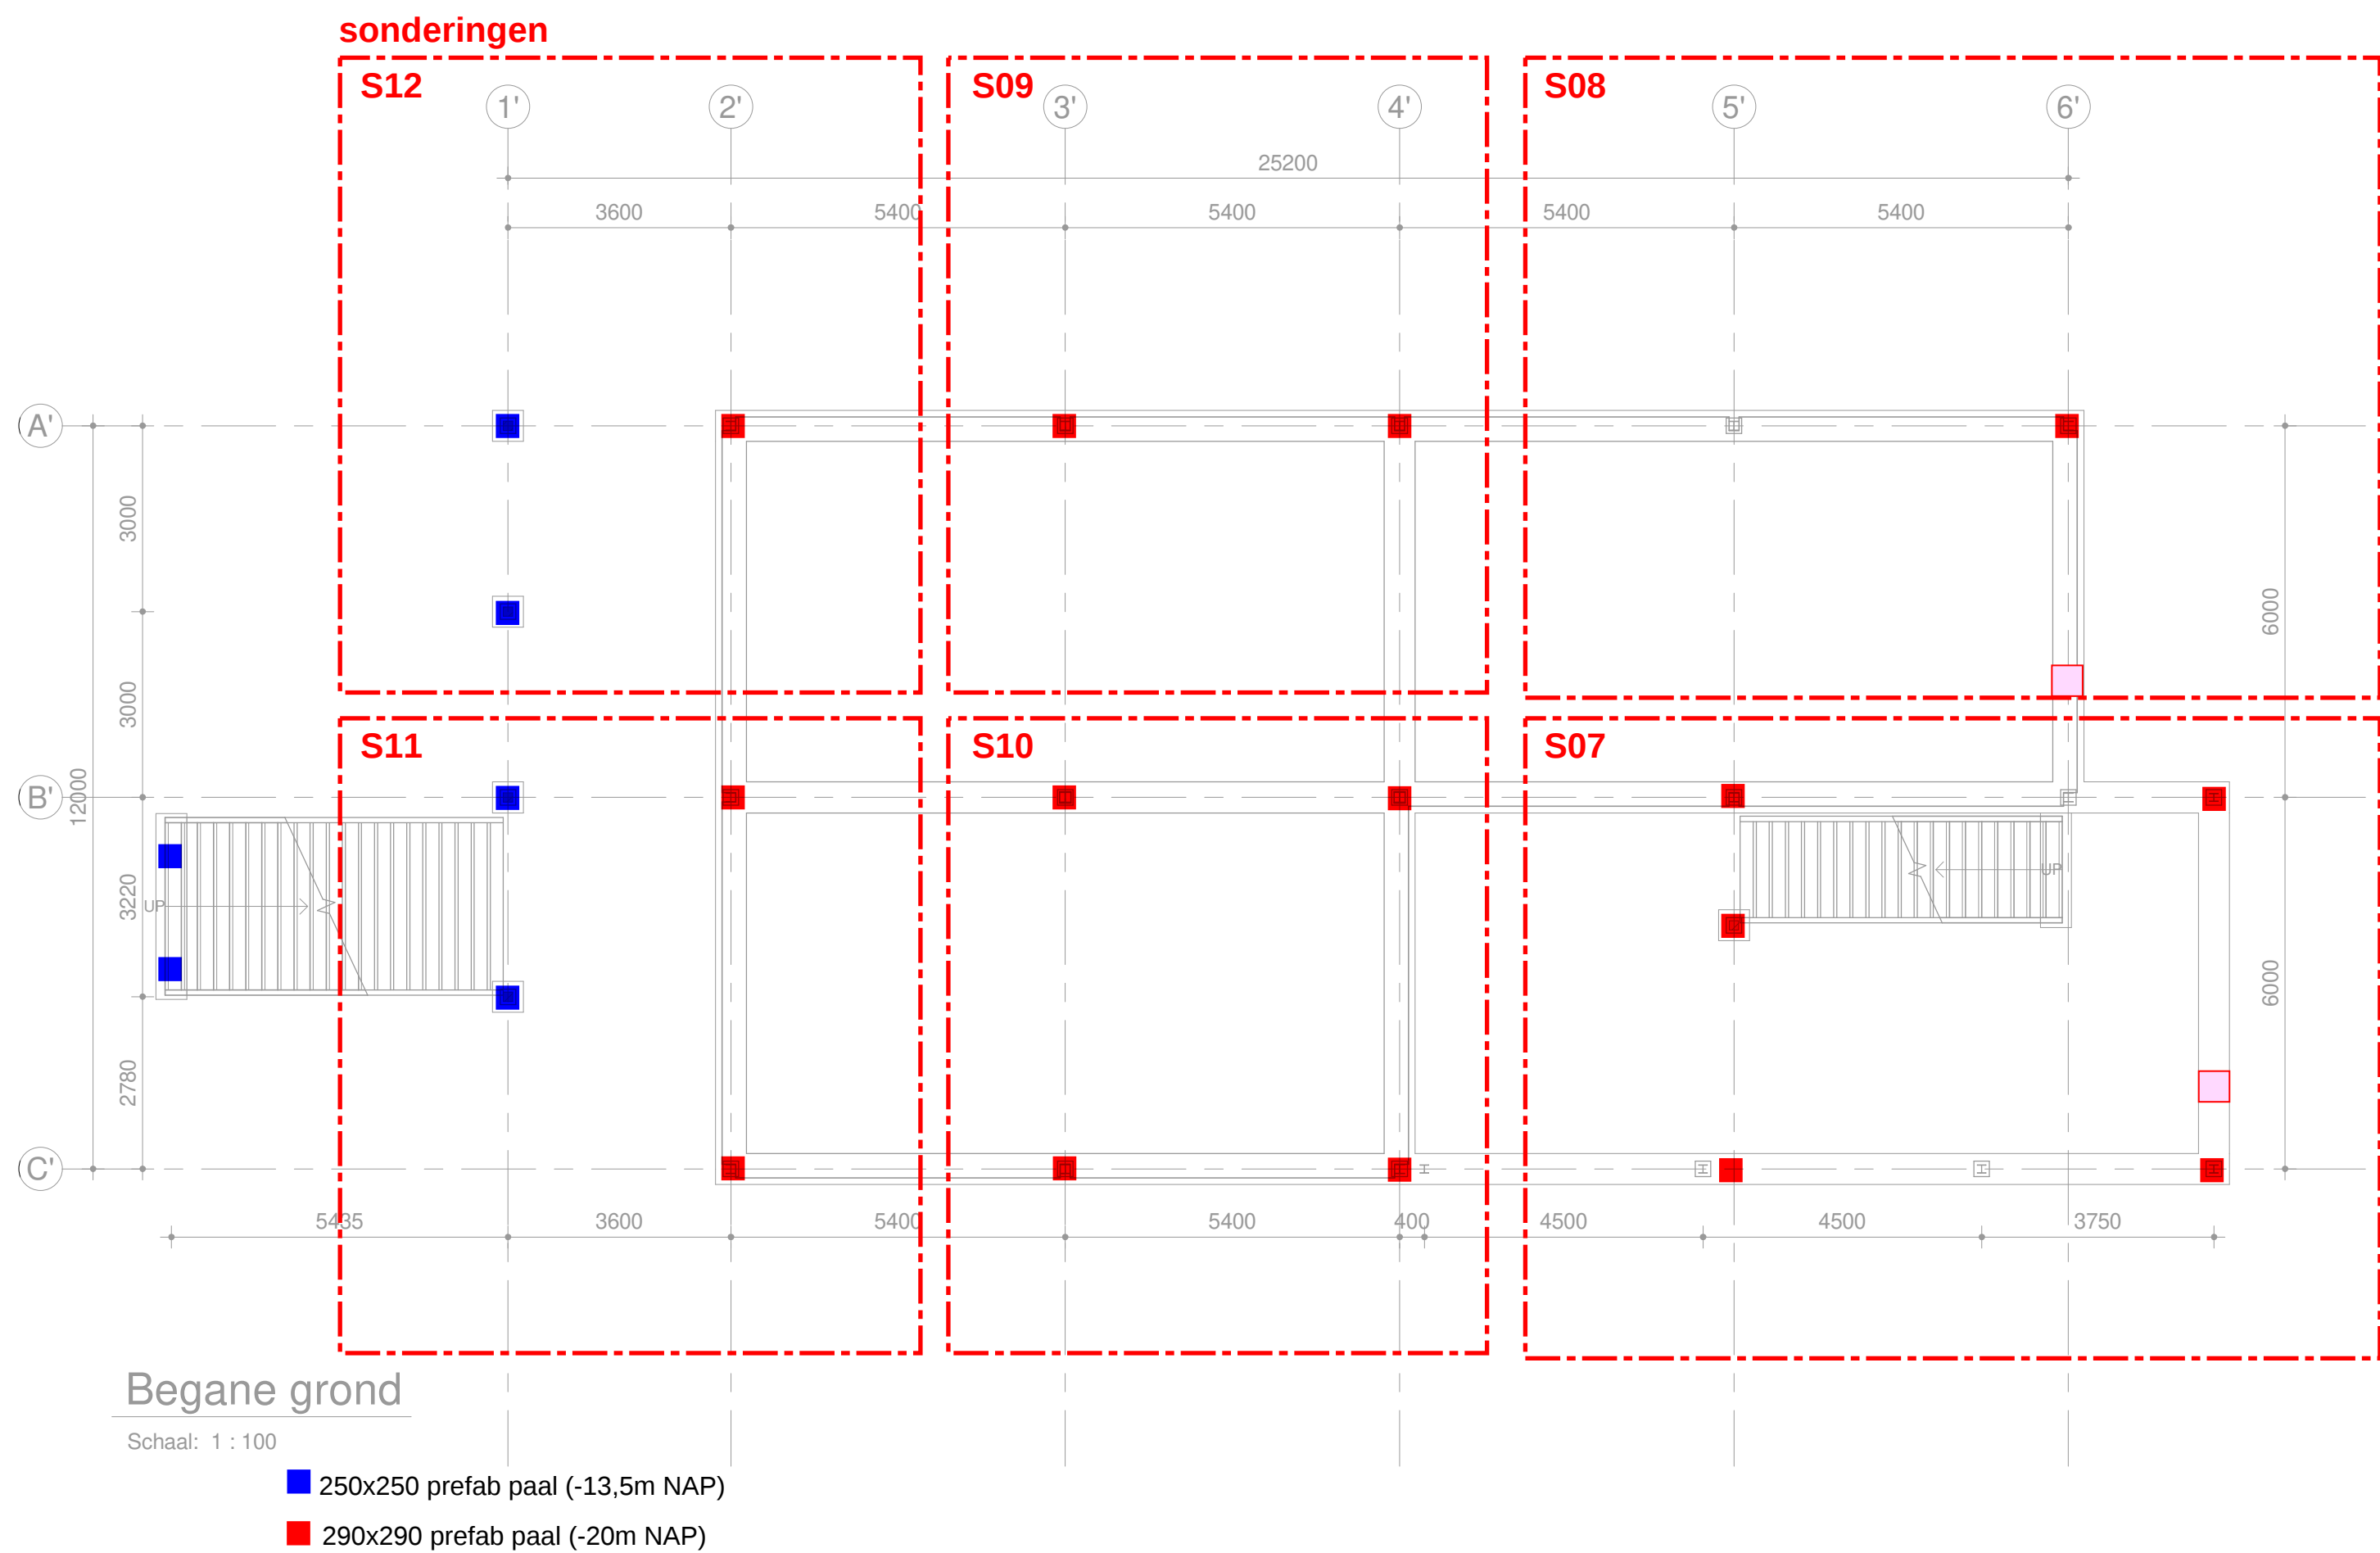


Versie	Omschrijving	Gecontroleerd	Vrijgegeven Datum
Opdrachtgever		Contact Gemeente Amsterdam	
Projectbureau		Architect	
K DEKKER bouw & infra		ARCADIS	
Project		Contact <projectleider>	
Stadsboerderij De Uylenburg-Bouwkundig		Beviligingscategorie: AS2 - Internaal	
Projectnummer : 30104667 Fase : DO			
Onderwerp :	Plattegronden Constructie		
Geocode 0		<x> km - <y> km	
Schaal : 1 : 100	Bladmaat : A1	Status:	Getekend:
Contractnummer: <contract_number>	Blad :	Definitief Ontwerp	Autor
Tekeningnummer:			Versie:
DASB-AR-DO-2101			


Berekende liggers

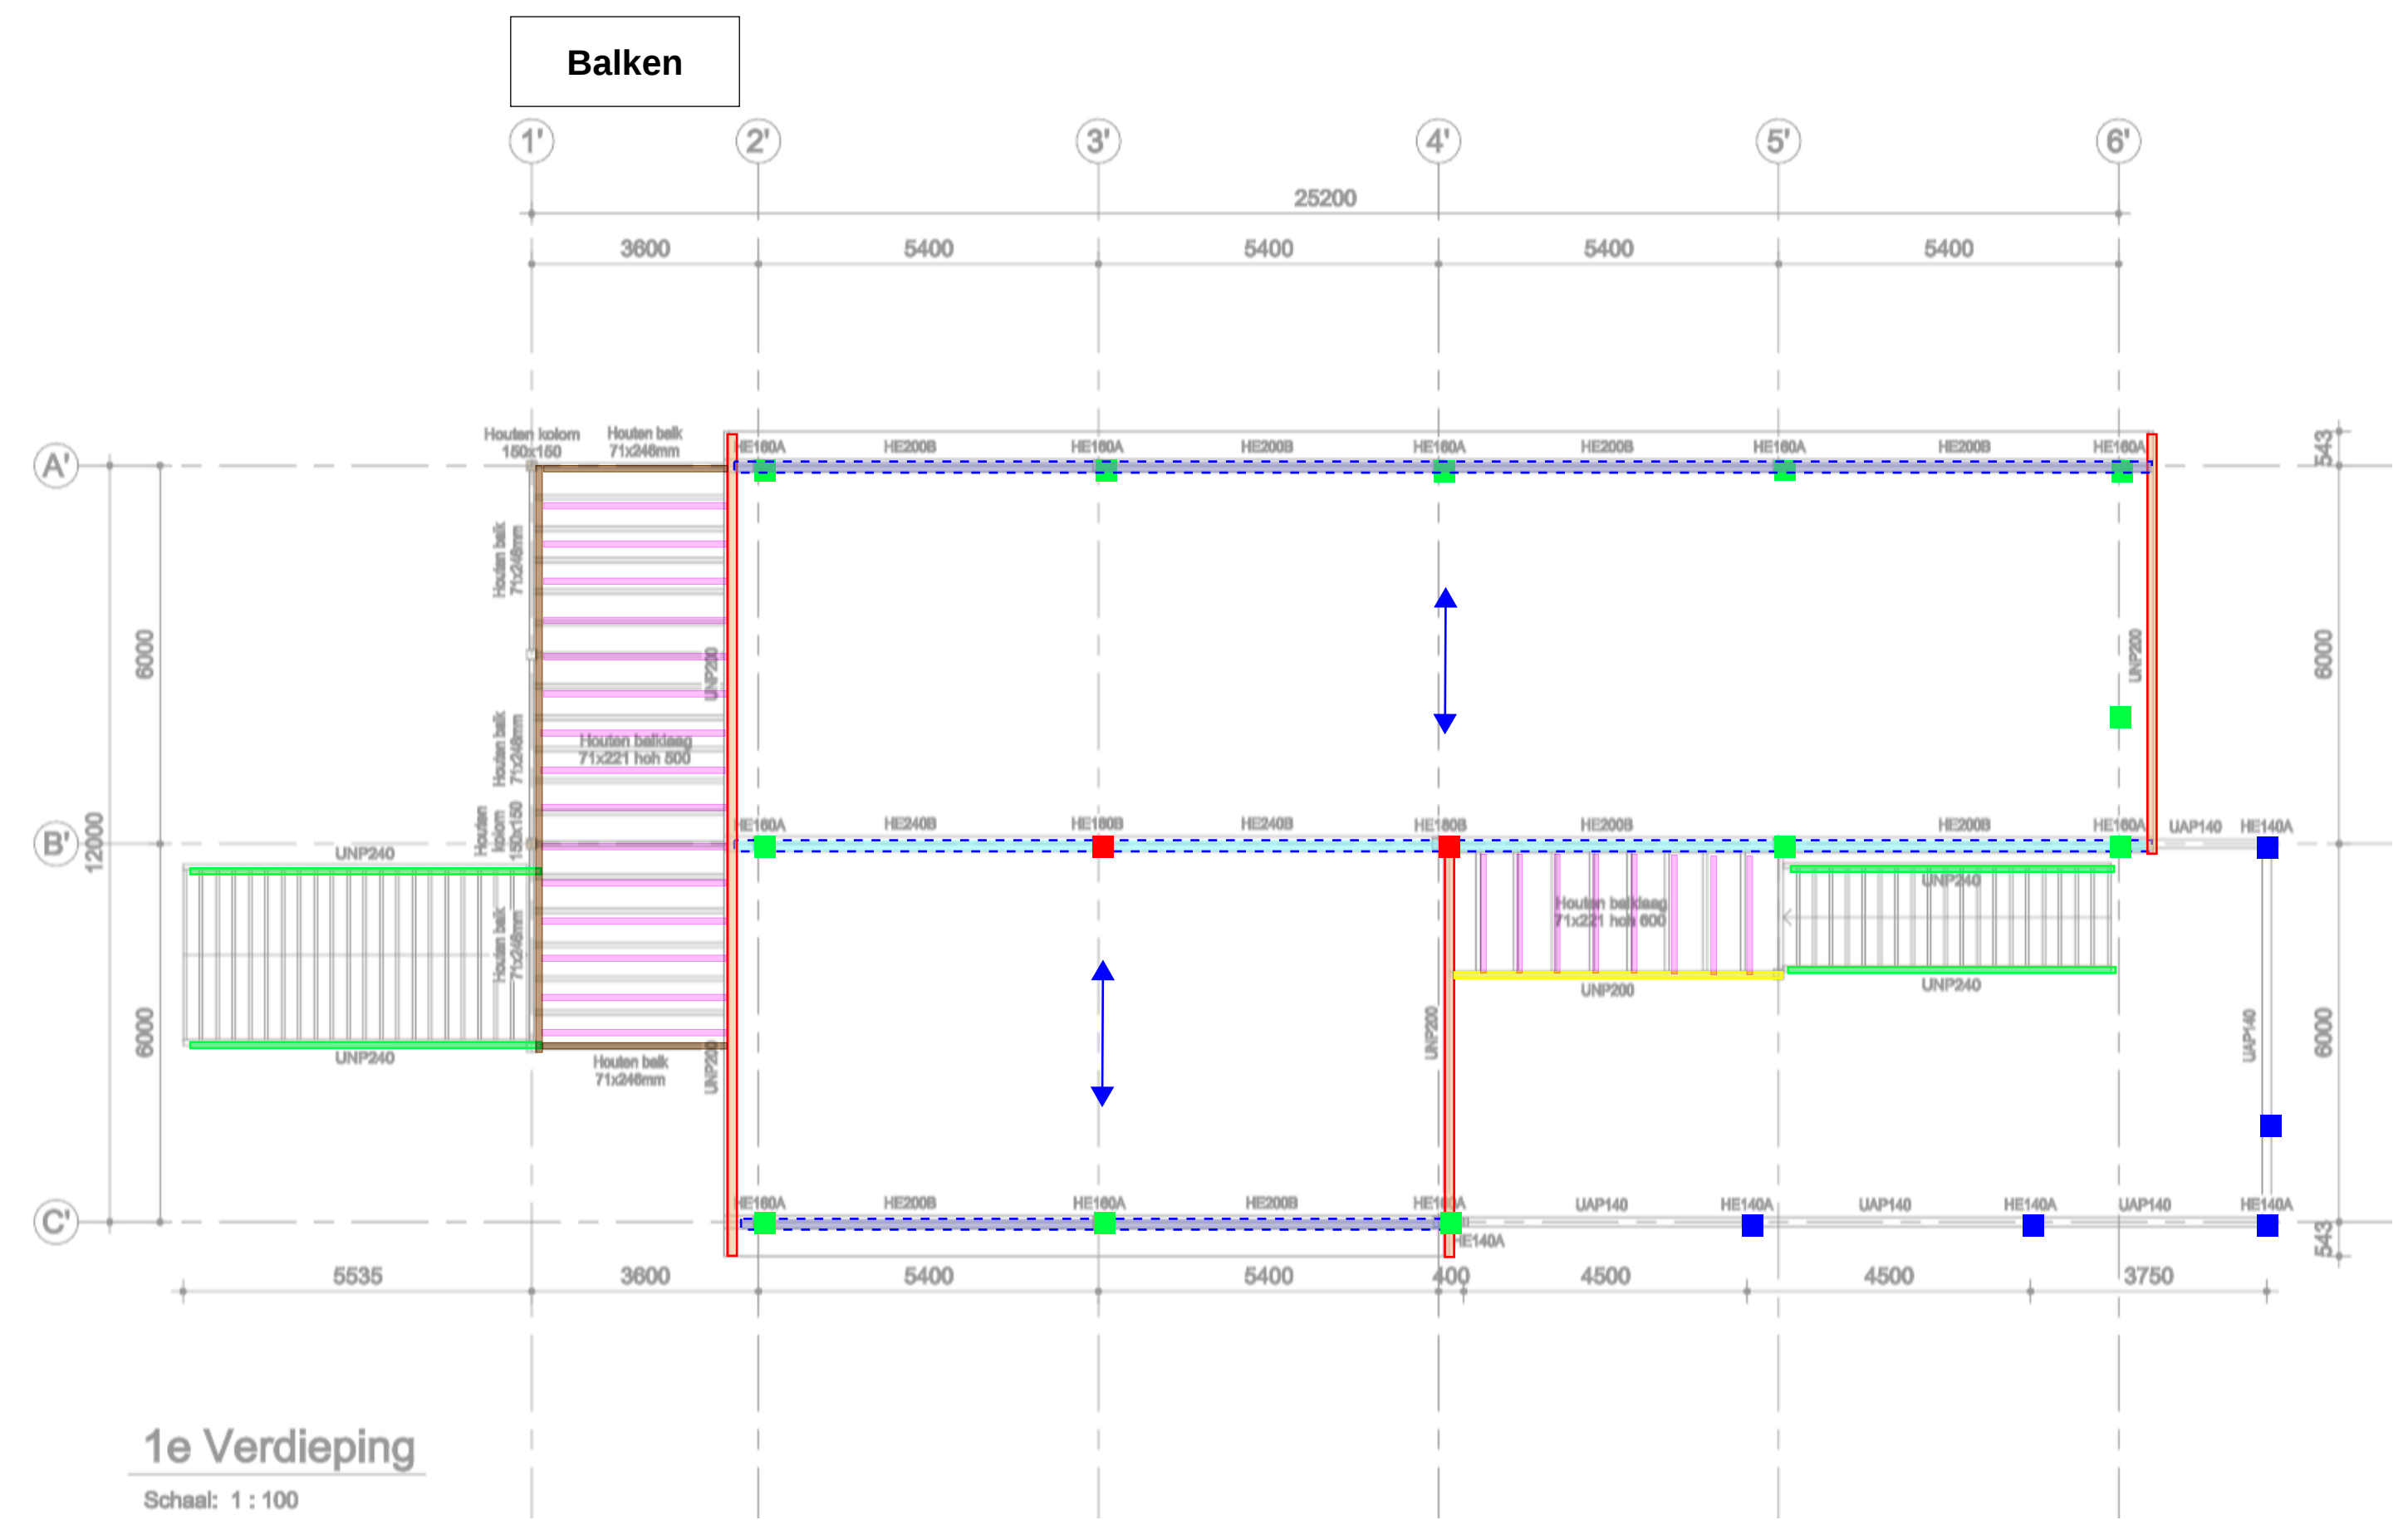
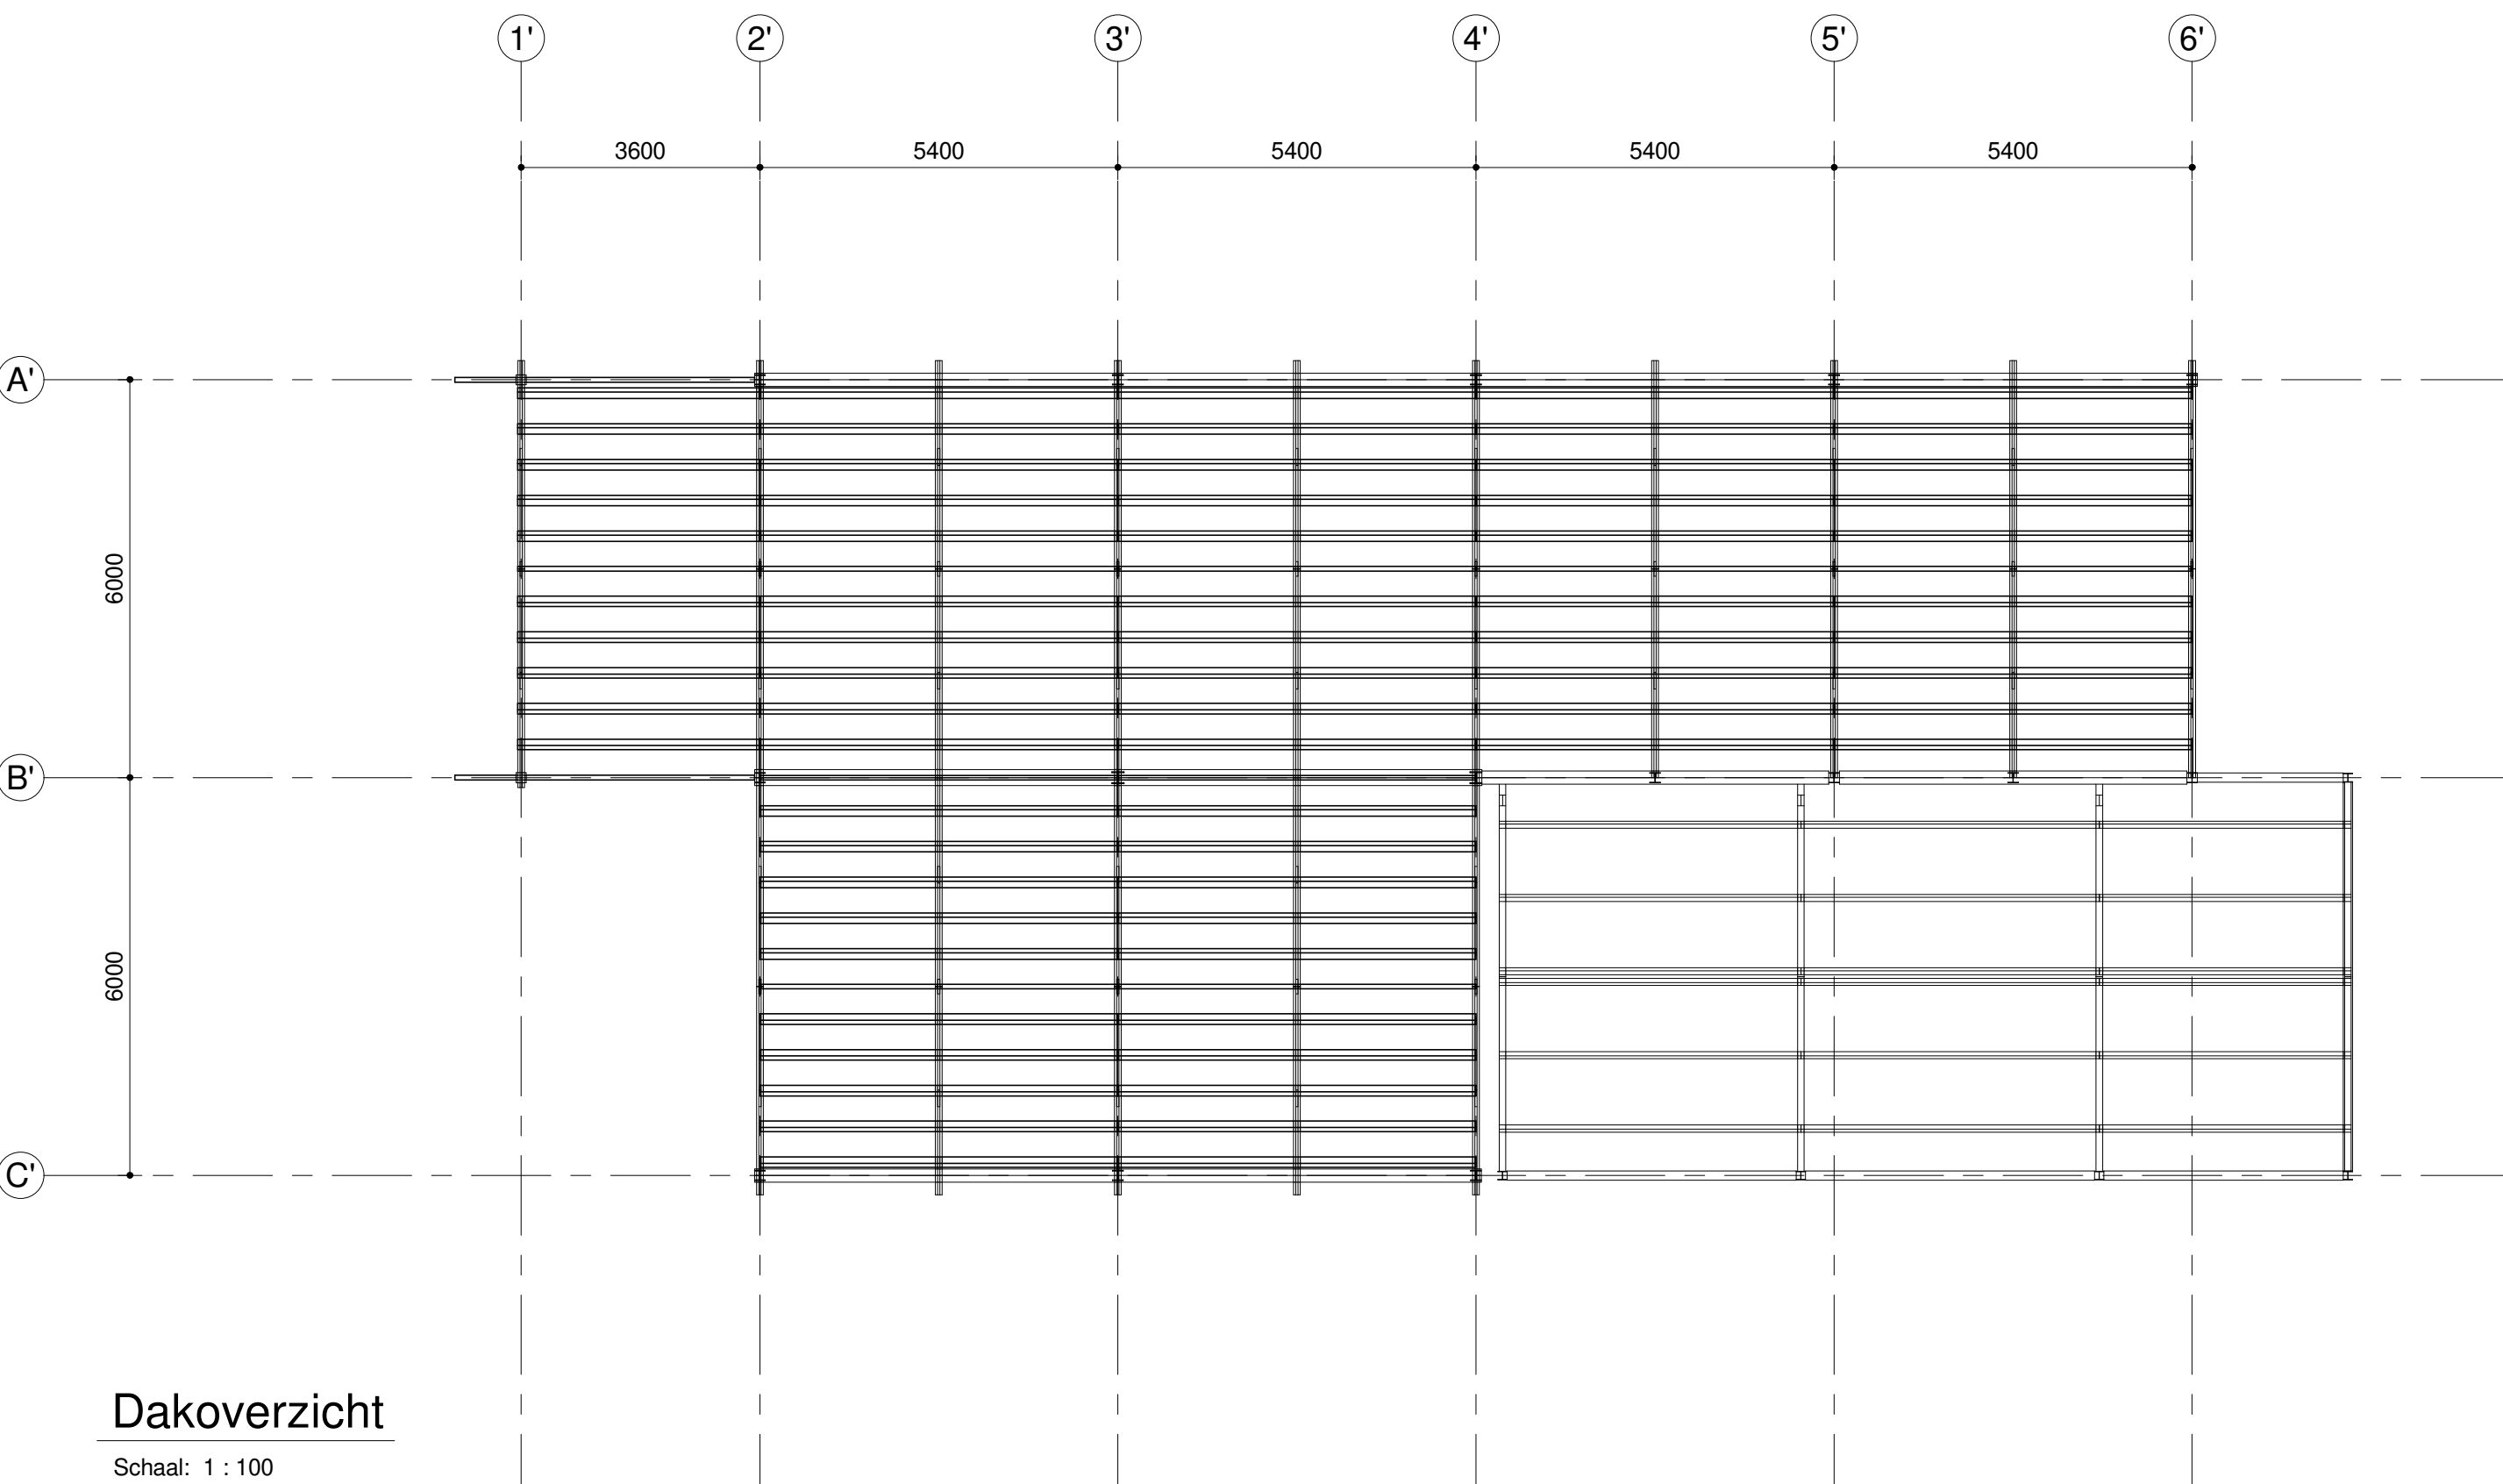
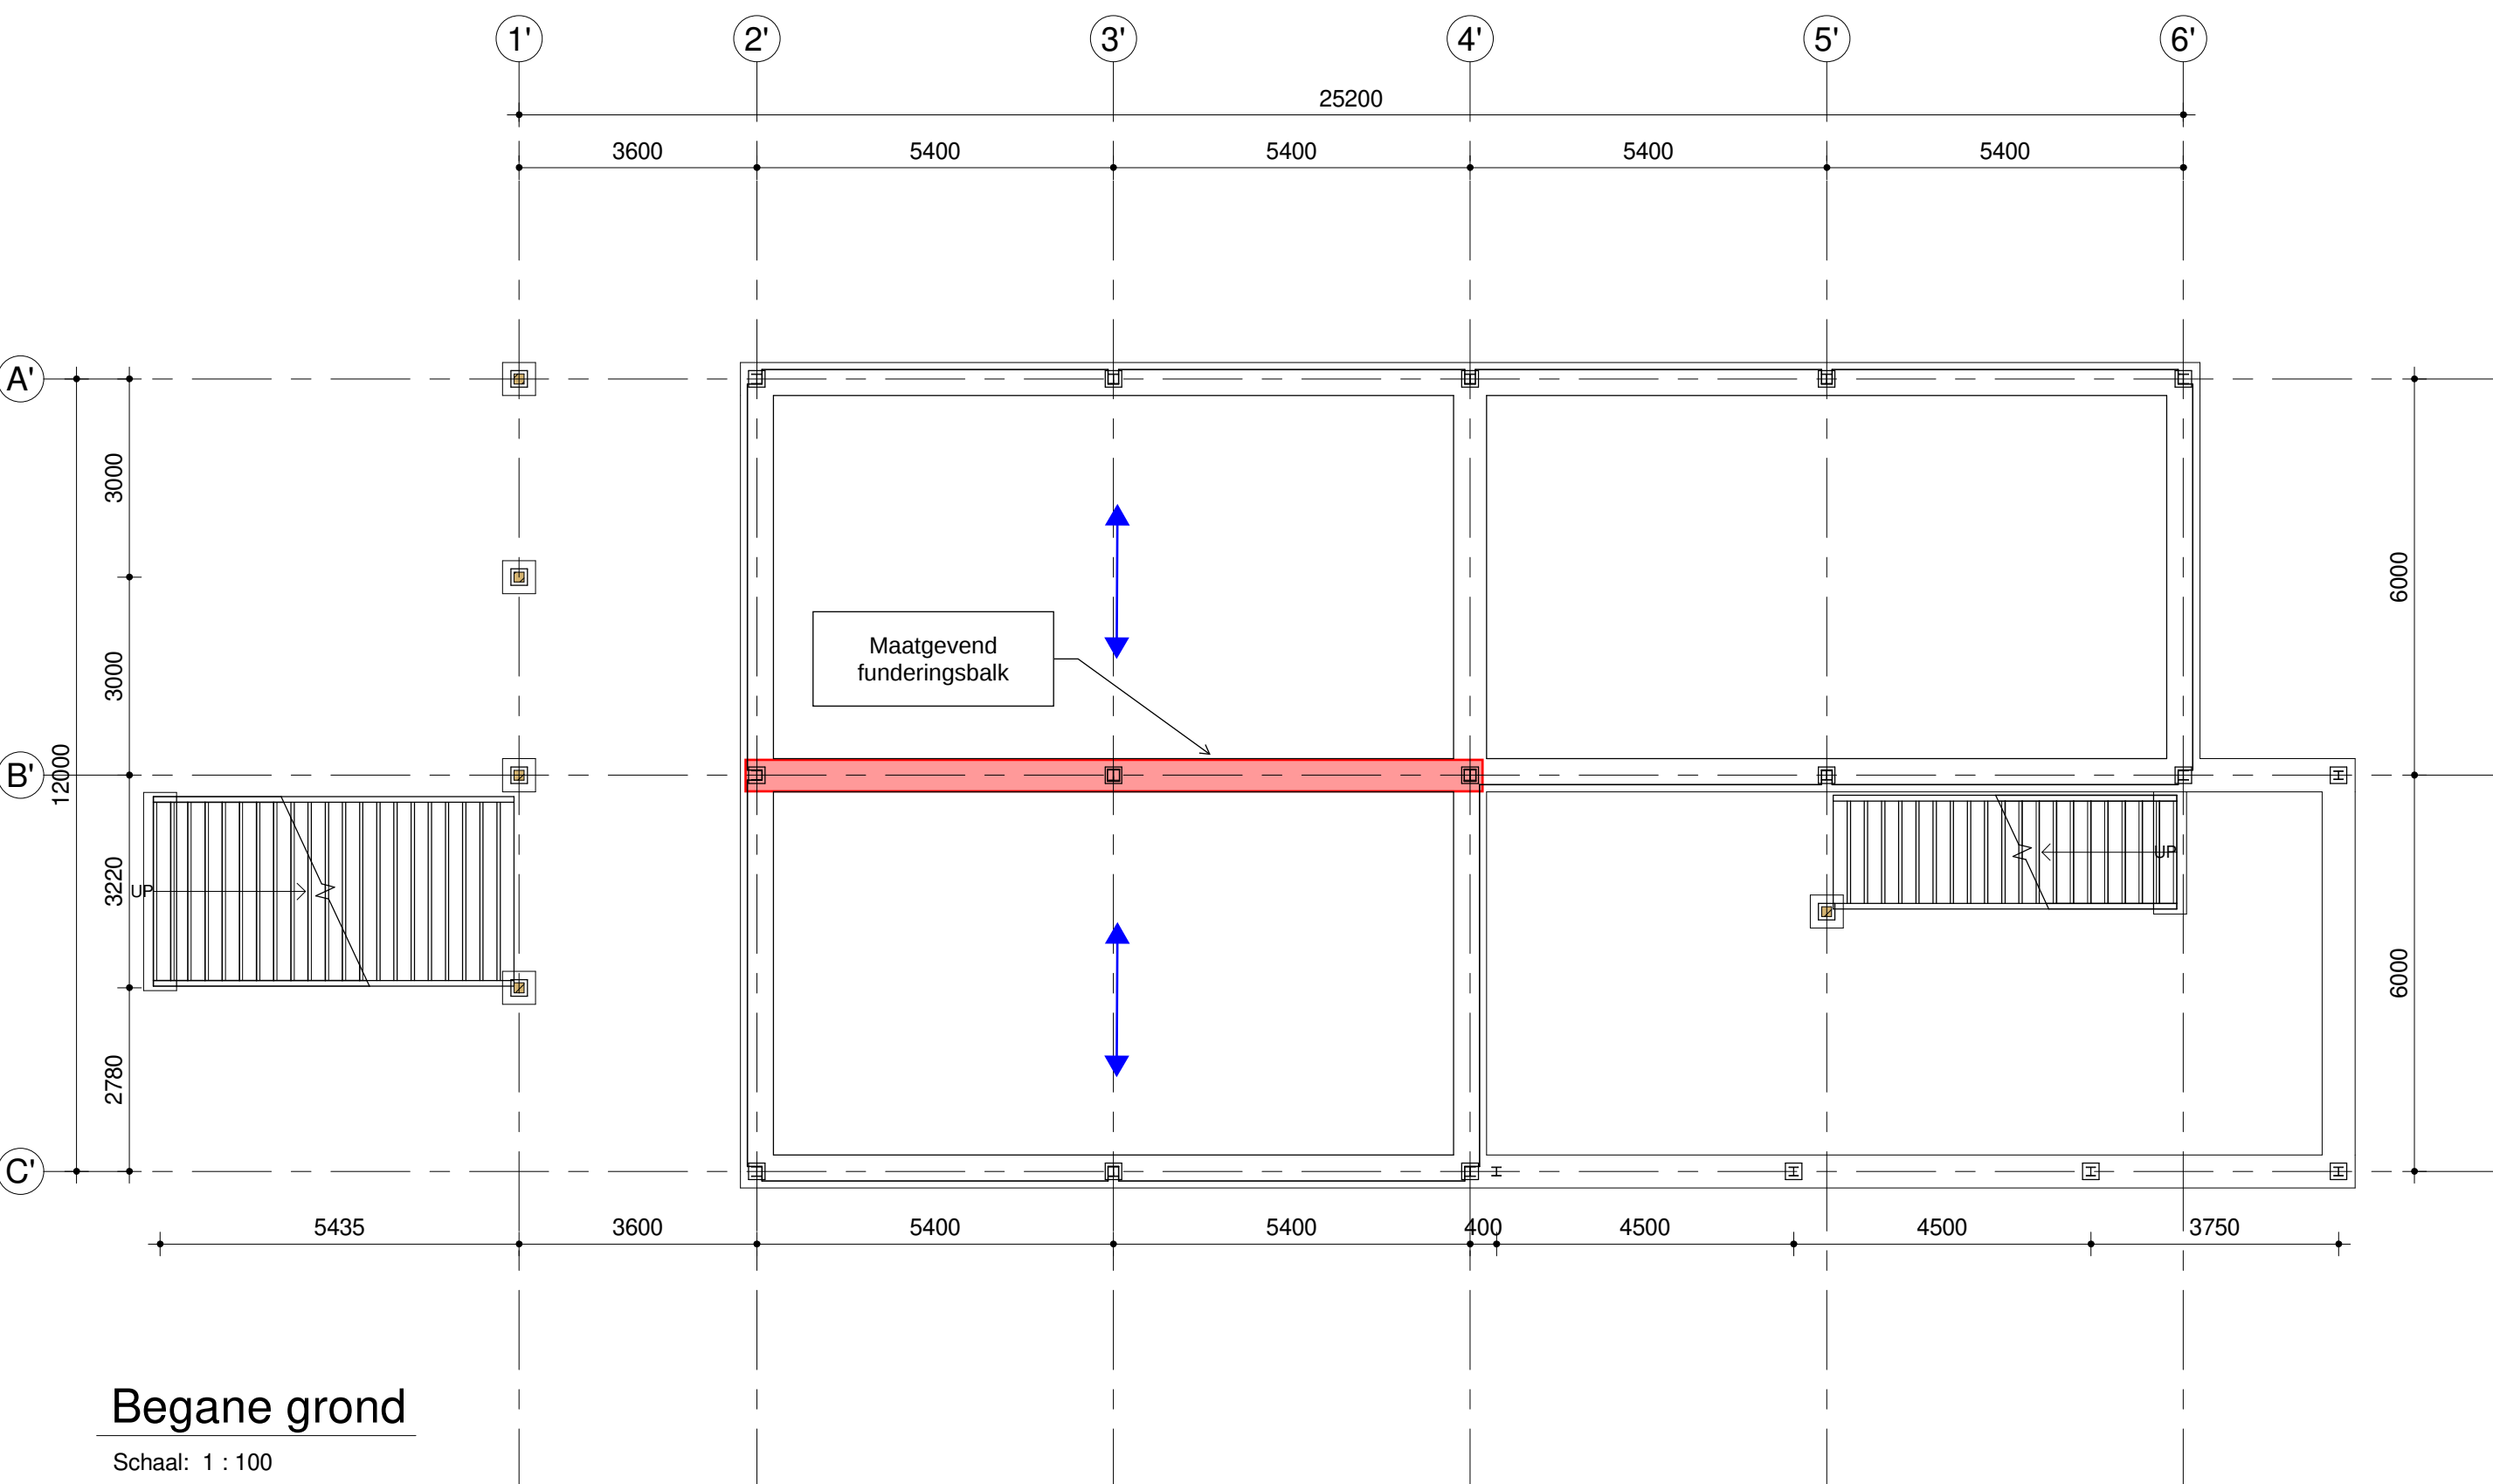


- | | | |
|--------------------------------------|--------------------------------------|--|
| balk 1 middenligger | |  HE160A |
| balk 2 gevelliger | HE200B |  HE180B |
| balk 3 randligger gevel | UNP200 |  HE140A |
| balk 4 ligger bordes in Kas | UNP200 | |
| balk 5 dakrand tpv Kas | K2201/201/6.3 | |
| balk 6 traphordes | UNP240 | |
| balk 7 balkonrand | Houten balk 72x246 mm | |
| balk 8 houten balklaag balkon | Houten balklaag 71x221
hoh500/600 | |

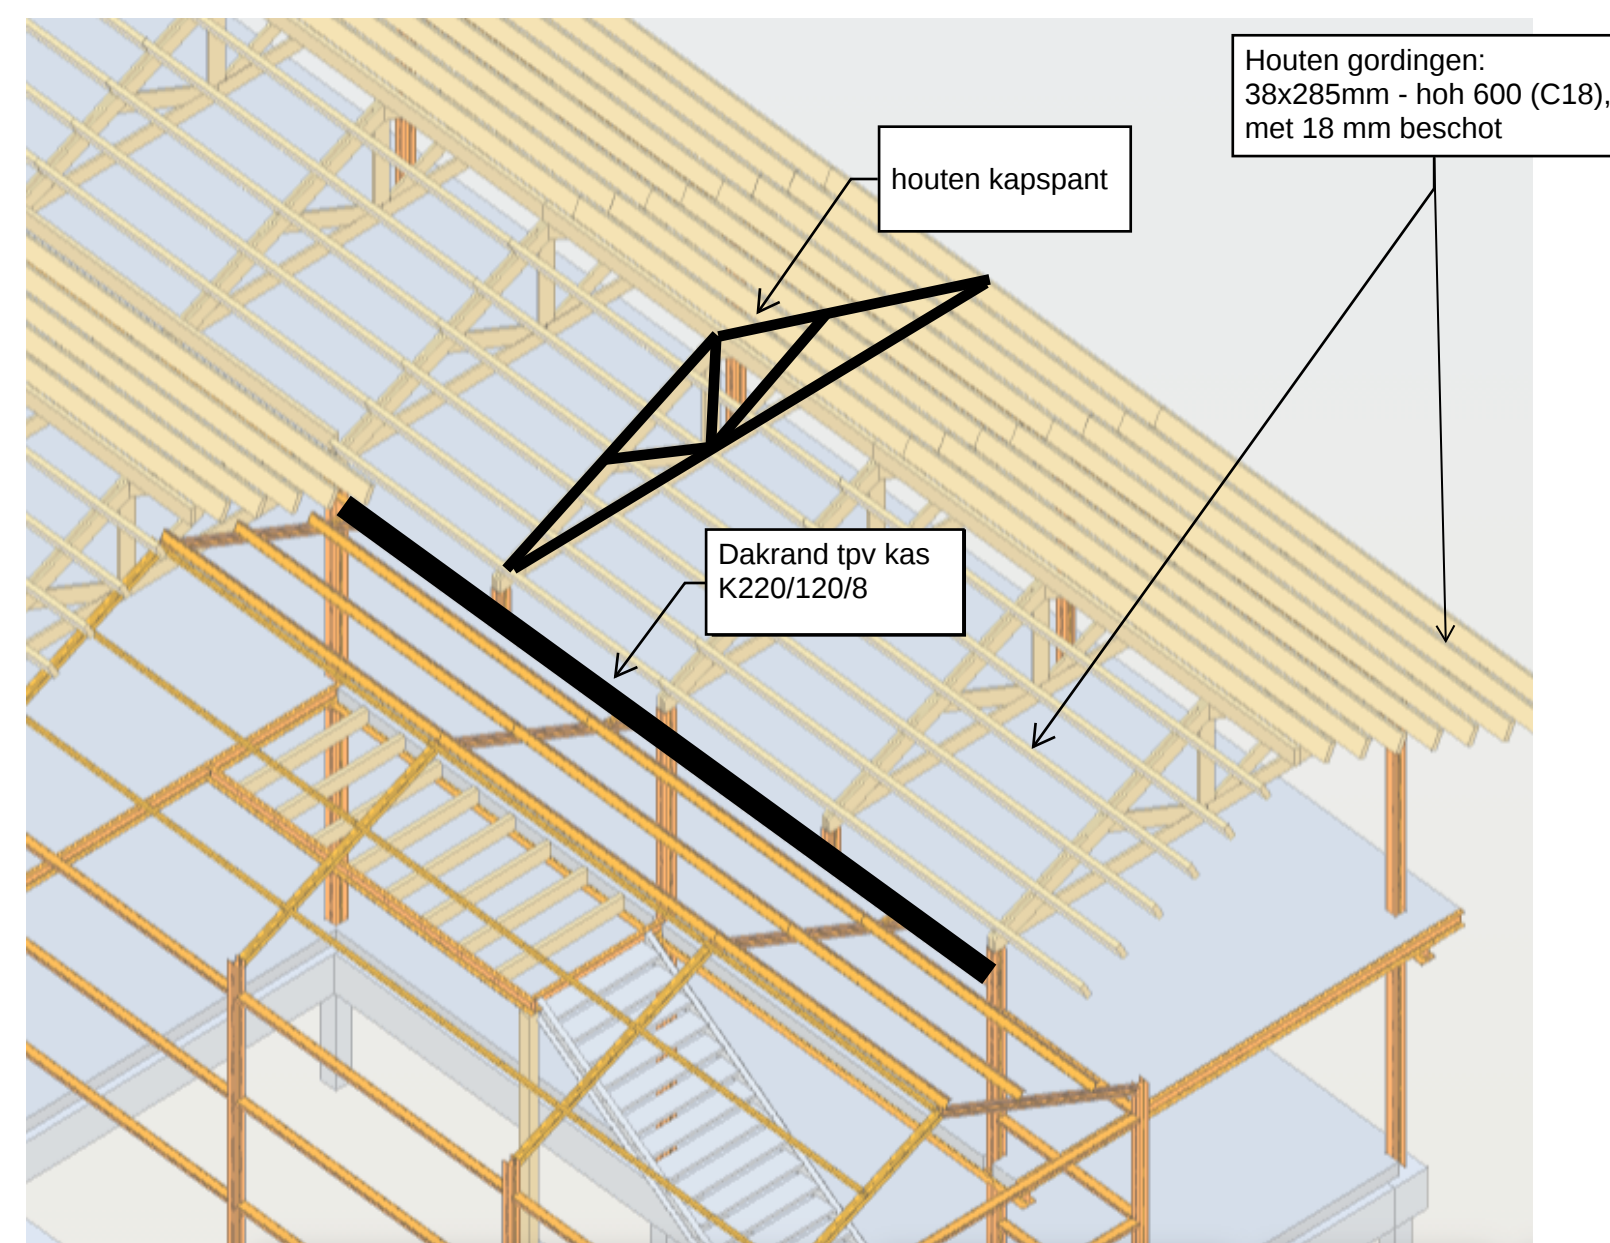


Versie	Omschrijving	Gecontroleerd	Vrijgegeven	Datum
Opdrachtgever			Contact Gemeente Amsterdam	
				
Projectbureau			Architect	
				
Project			Contact <projectleider>	
Stadsboerderij De Uylenburg-Bouwkundig			Beveiligingscategorie: AS2 - Internaal	
Projectnummer : 30104667	Fase : DO			
Onderwerp :	Plattegronden Constructie			
Geocode 0		<x> km - <y> km		
Schaal : 1 : 100	Bladformaat : A1	Status : Definitief Ontwerp	Getekend : Author	
Contractnummer: <contract_number>		Blad :		
Tekeningnummer:	Versie:			
DASB-AR-DO-2101				




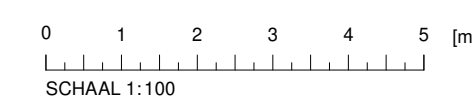


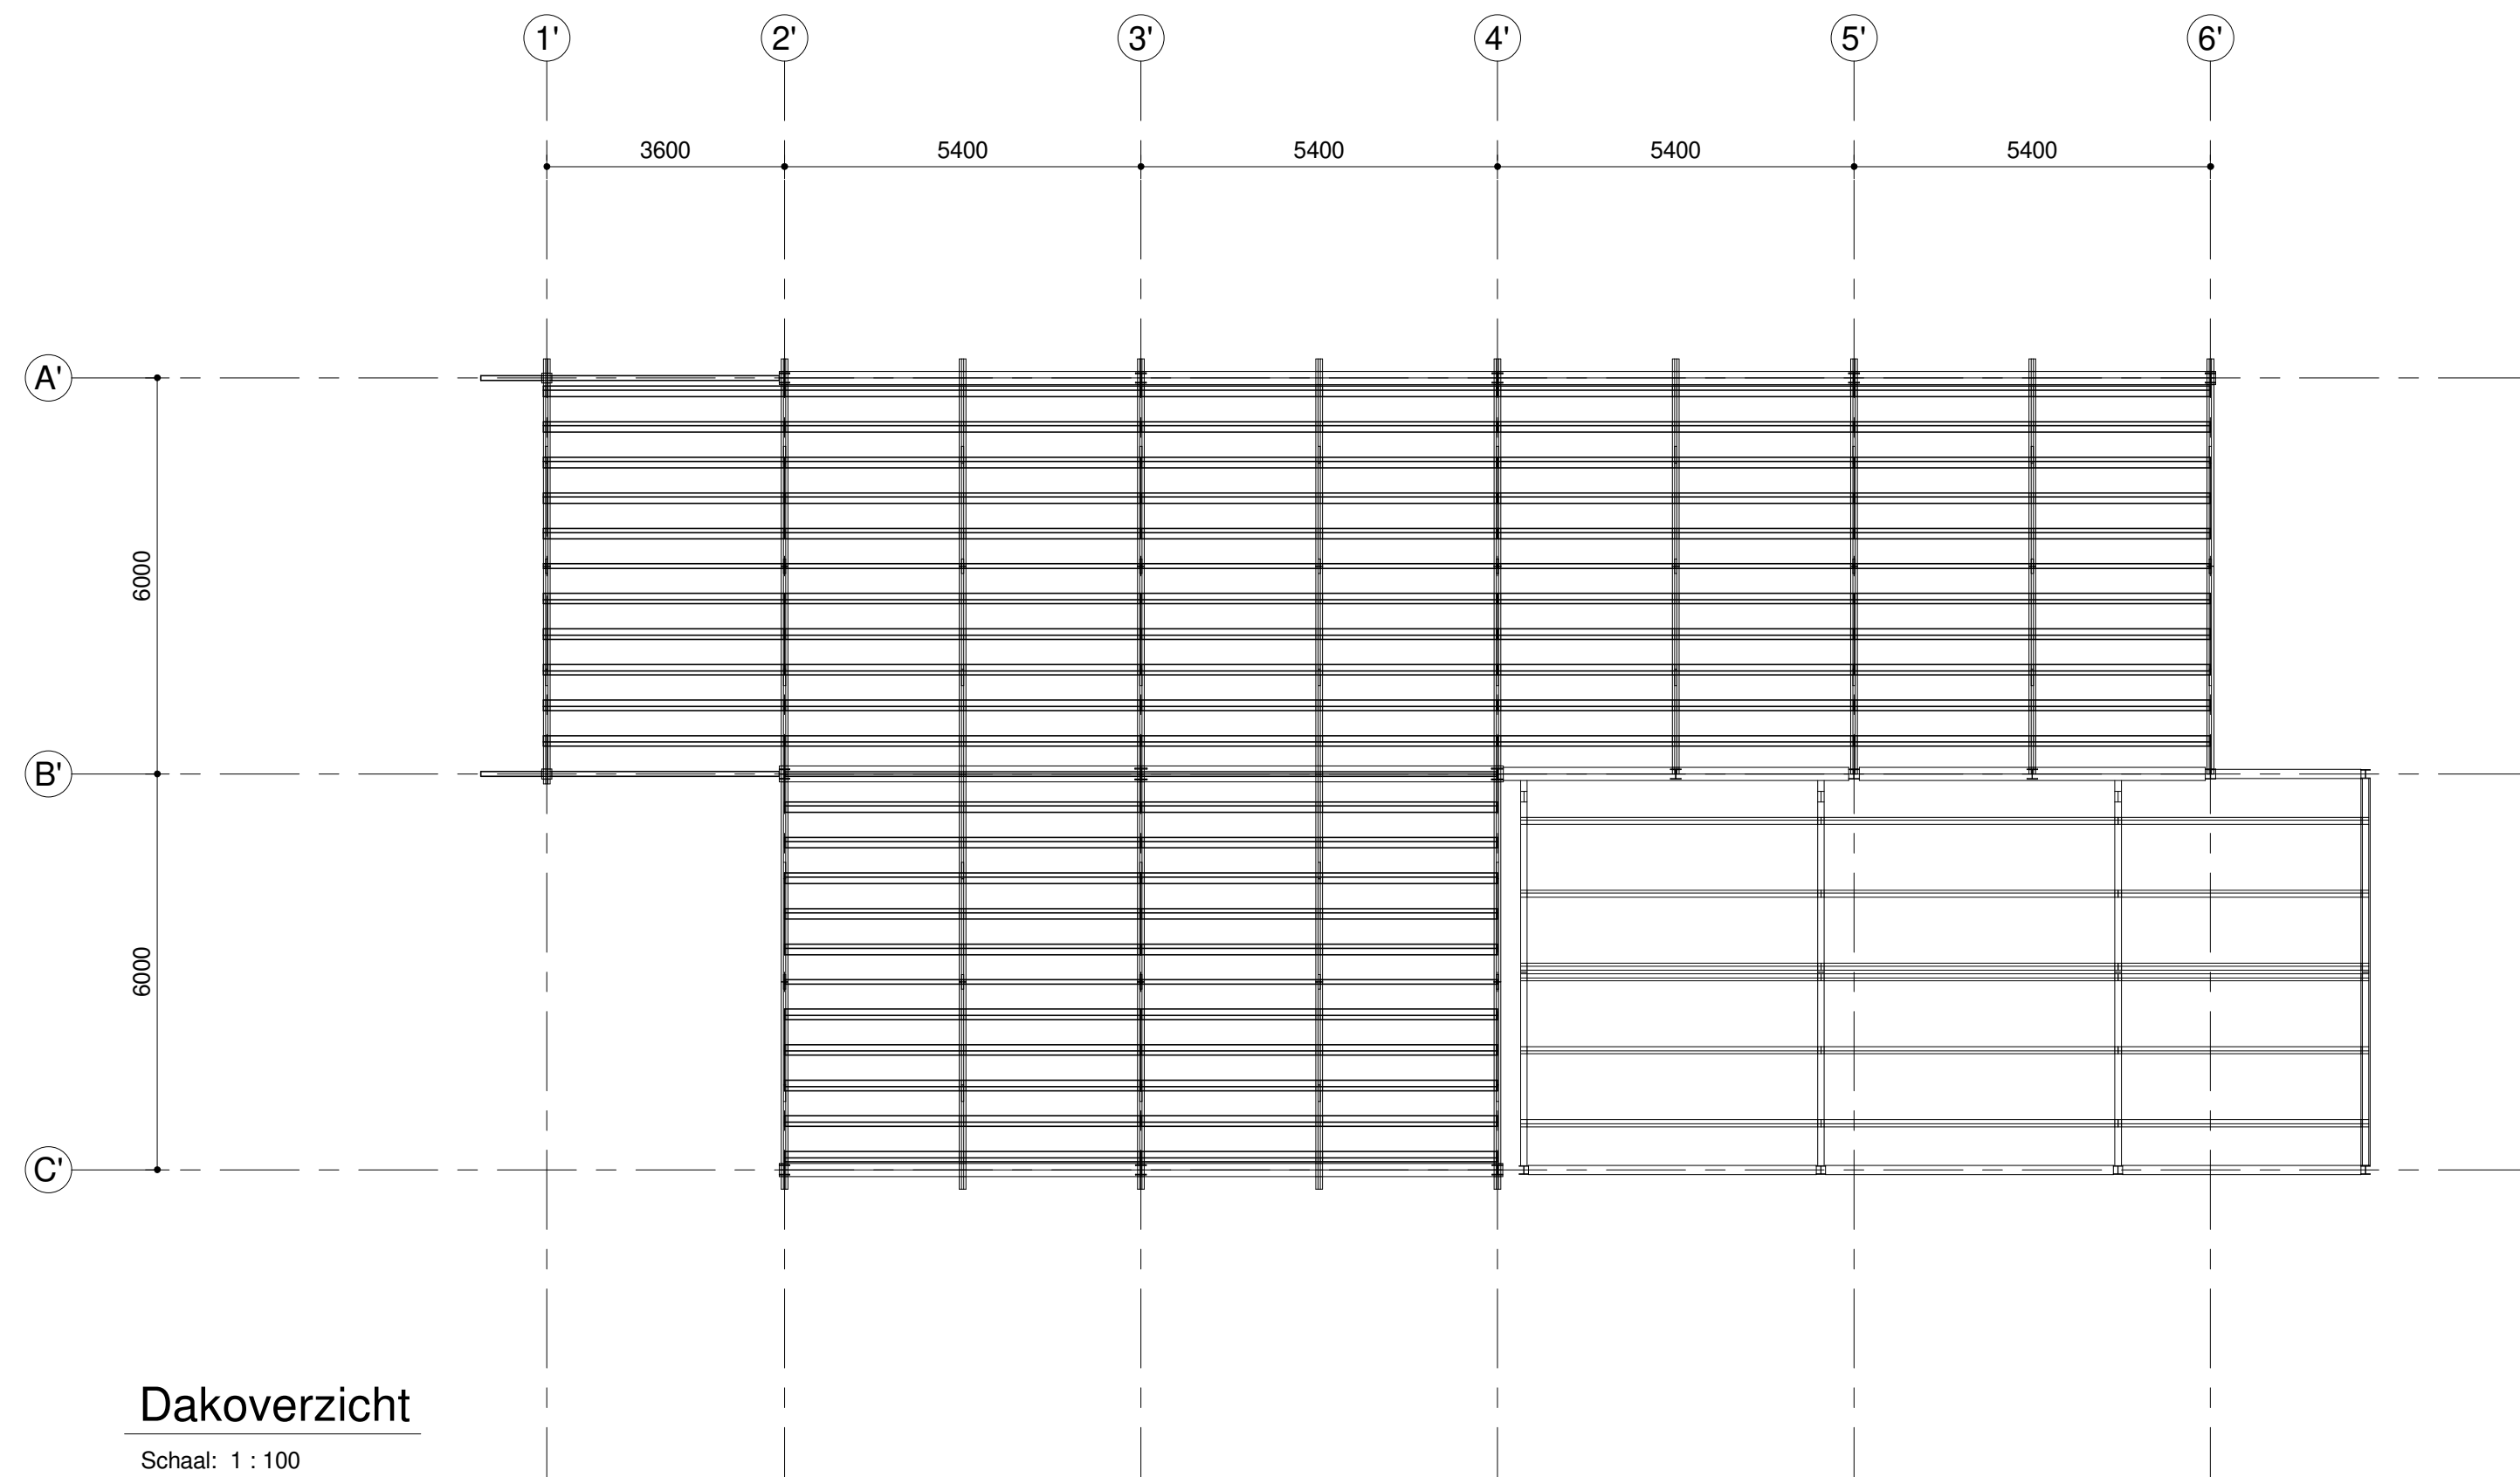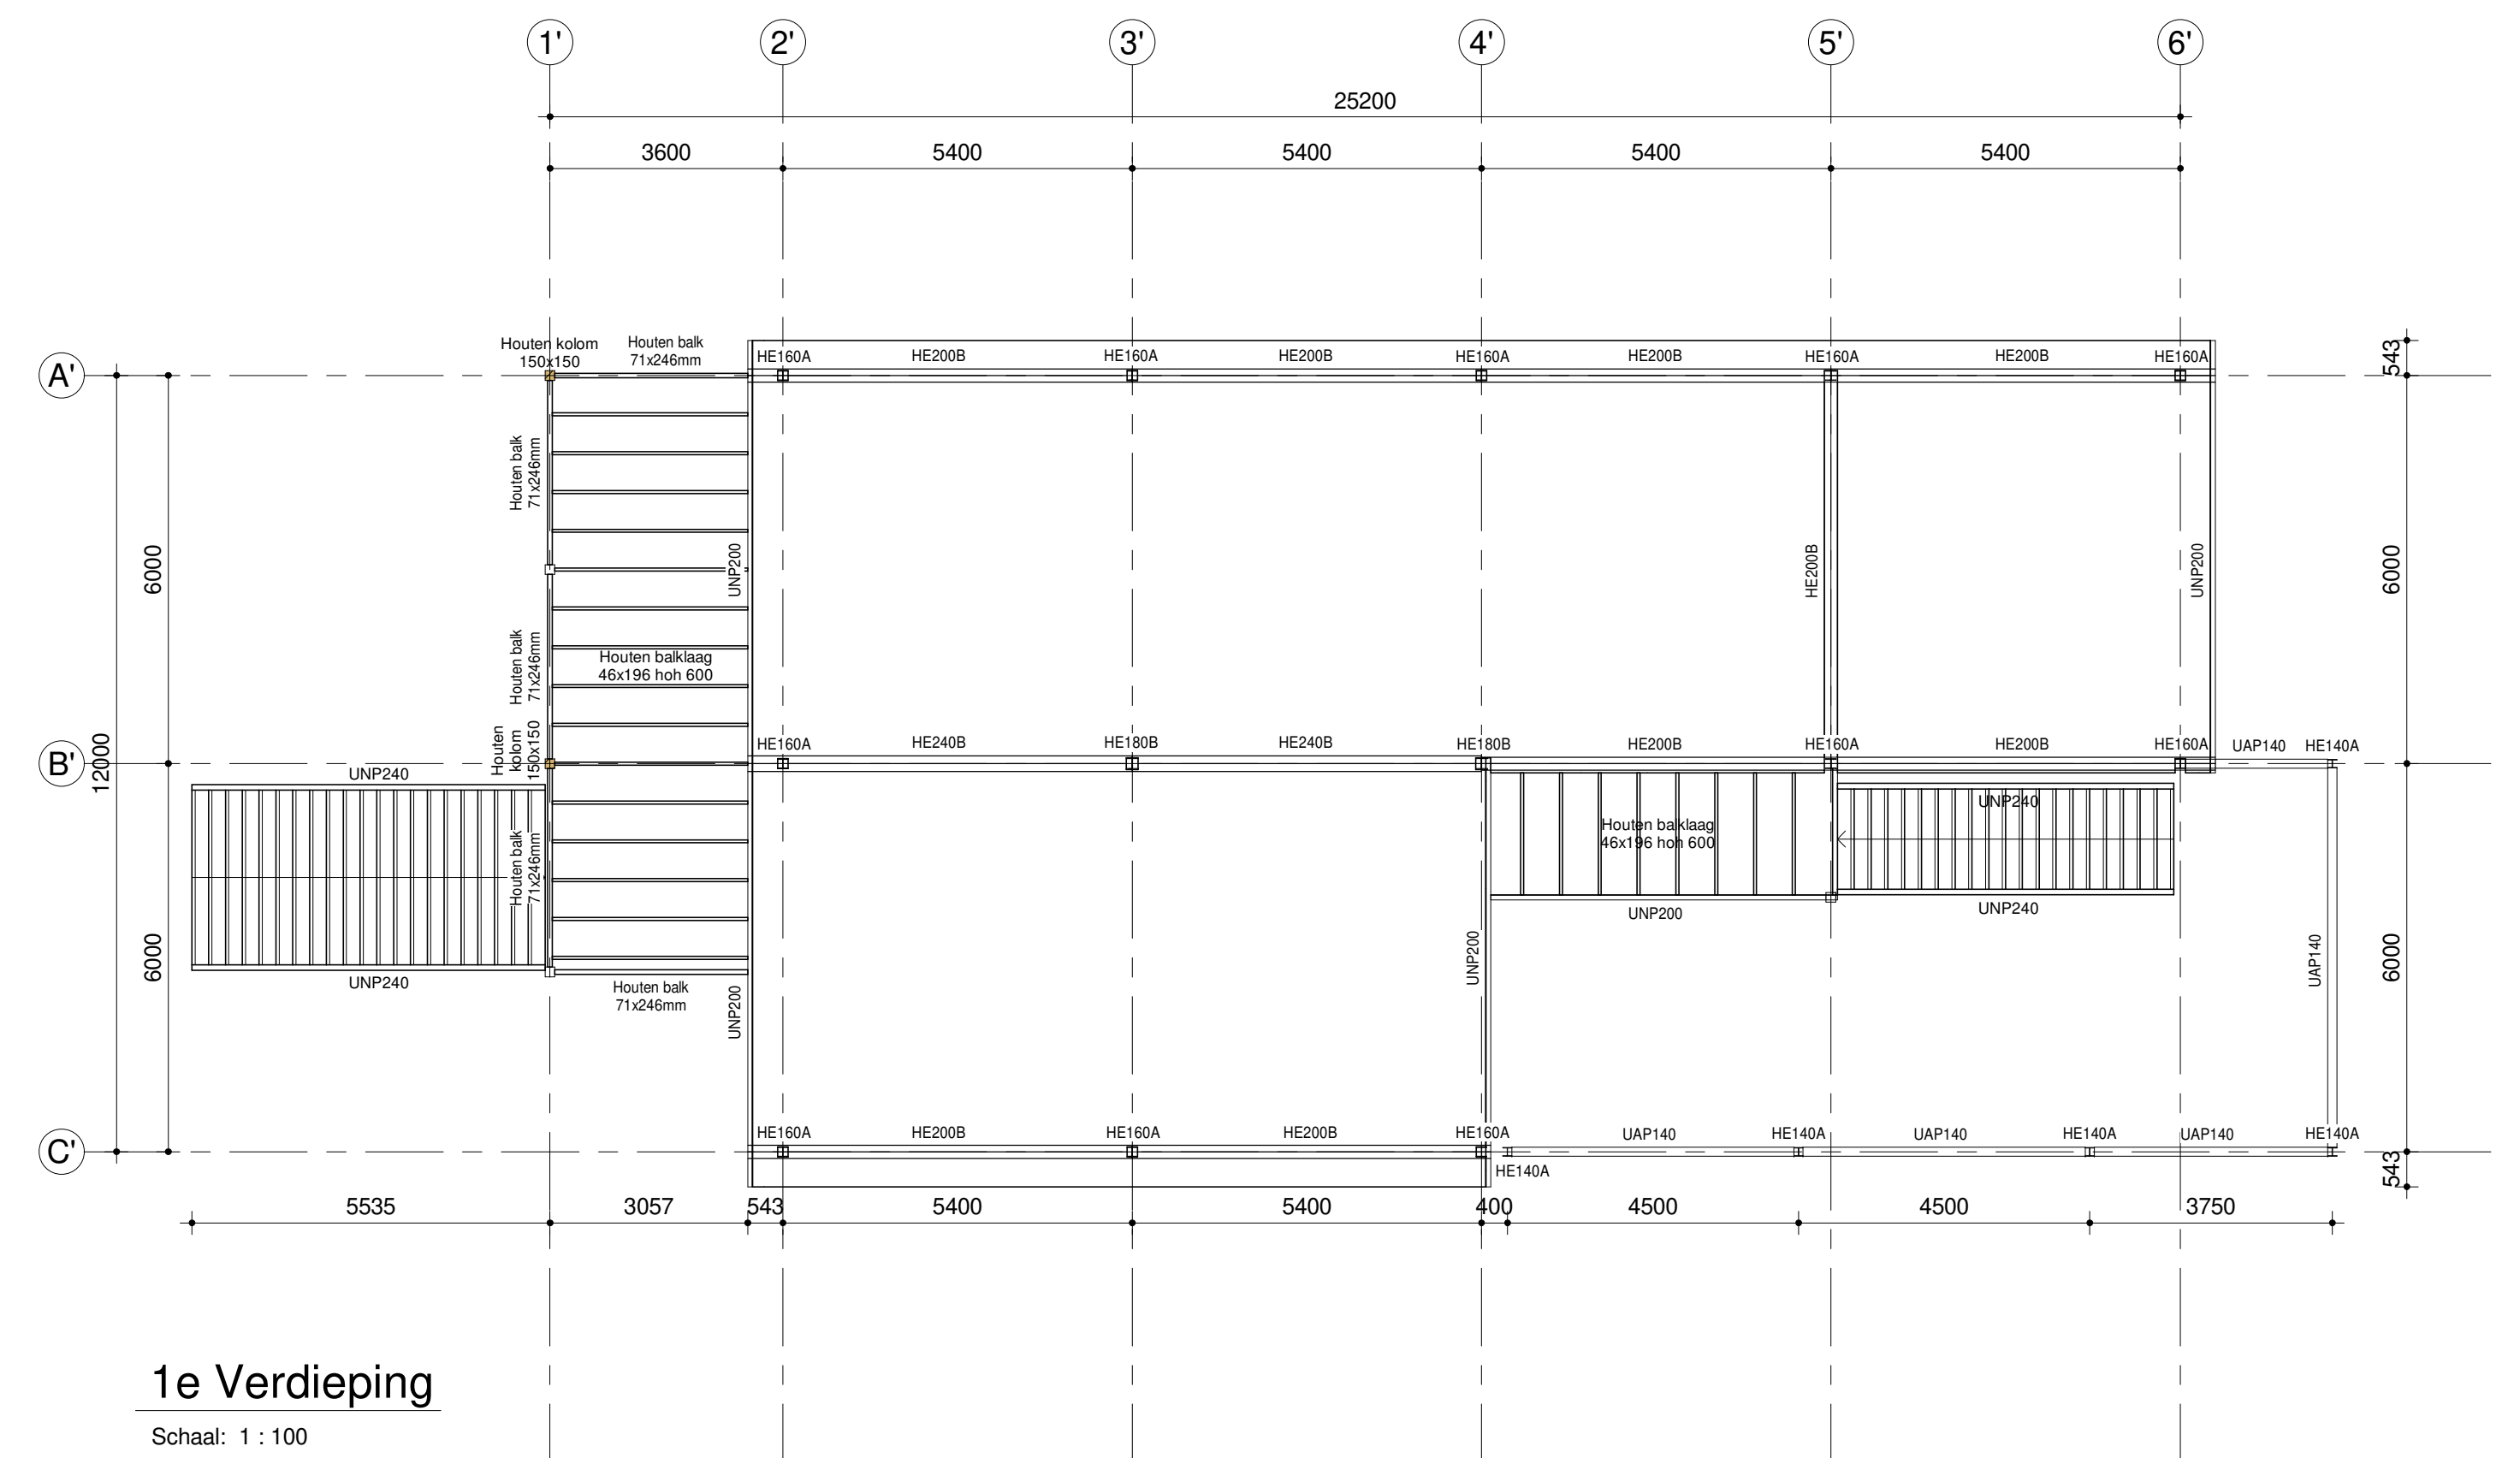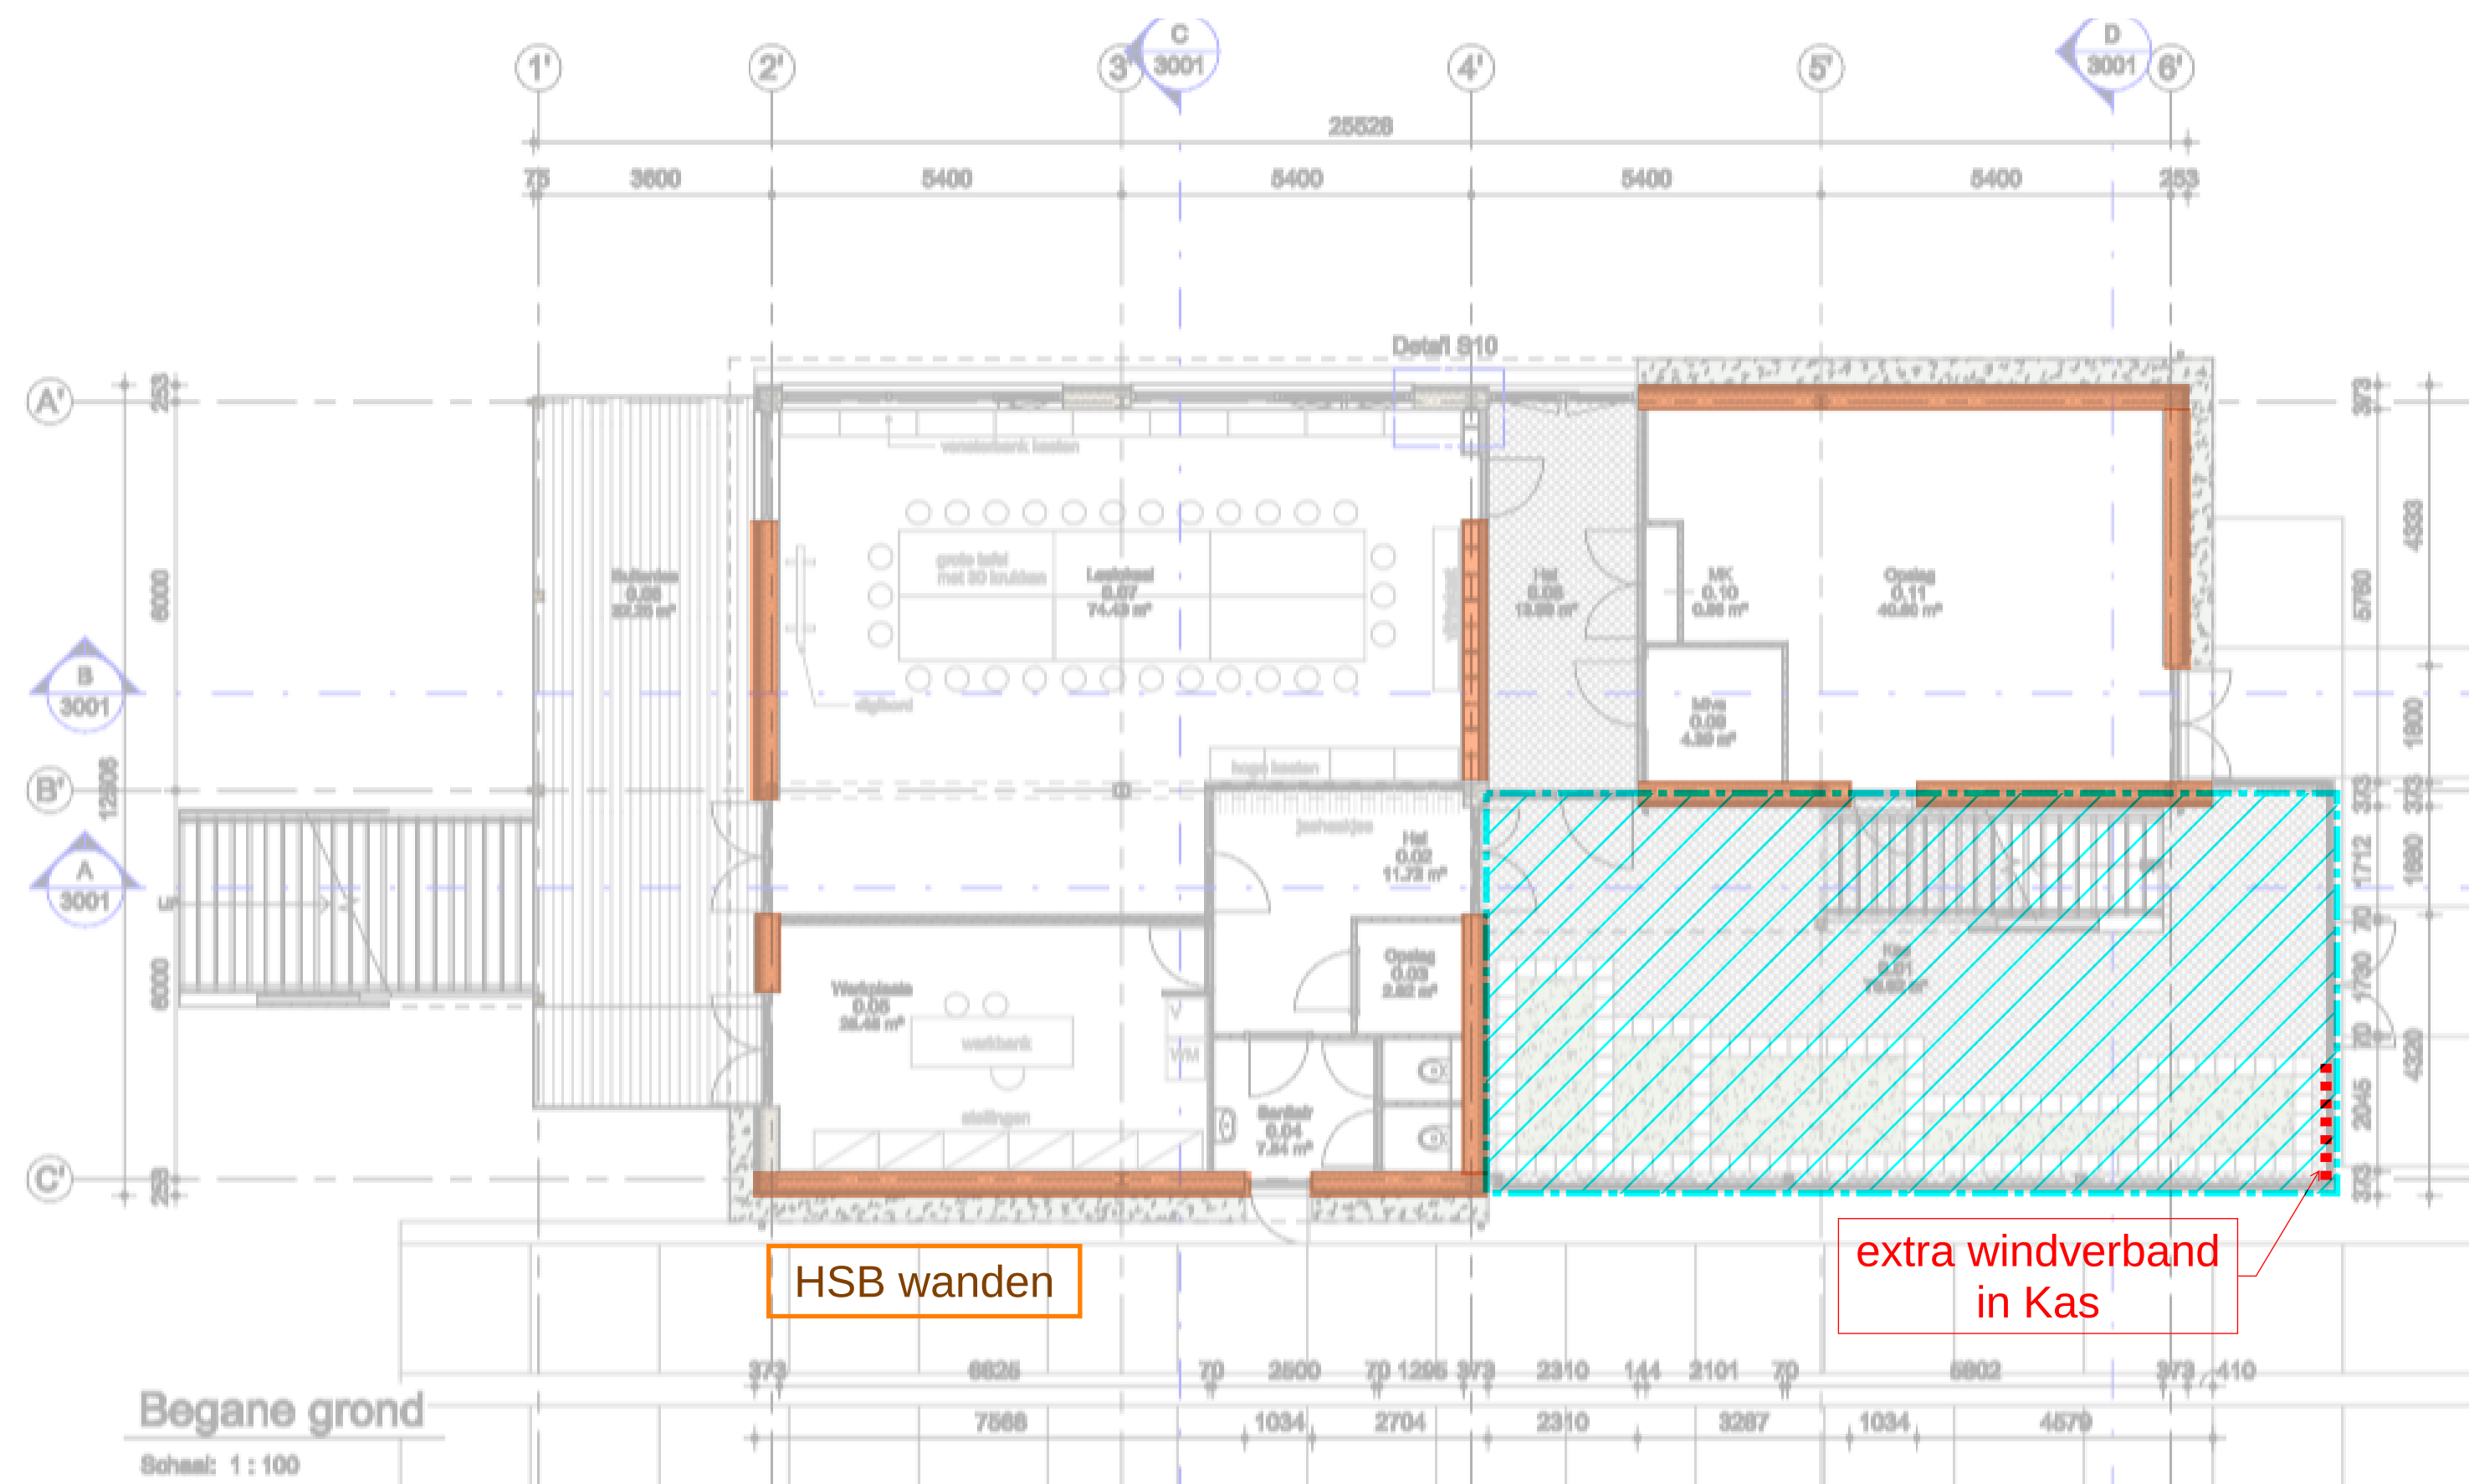


Versie	Omschrijving	Gecontroleerd	Vrijgegeven	Datum
Opdrachtgever			Contact Gemeente Amsterdam	
				
Projectbureau		Architect		
				
Project			Contact <projectleader>	
Stadsboerderij De Uylenburg-Bouwkundig				
Projectnummer : 30104667		Beveiligingscategorie:		
Fase : DO		AS2 - Internaal		
Onderwerp : Plattegronden Constructie				
Geocode 0		<x> km - <y> km		
Schaal : 1 : 100	Bladformaat : A1	Status:	Getekend:	
Contractnummer: <contract_number>	Blad :	Definitief Ontwerp	Author	
Tekeningnummer: DASB-AR-DO-2101				
				Versie:

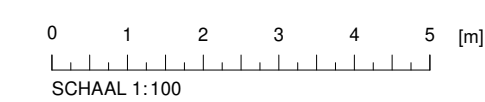

Windbelastingen

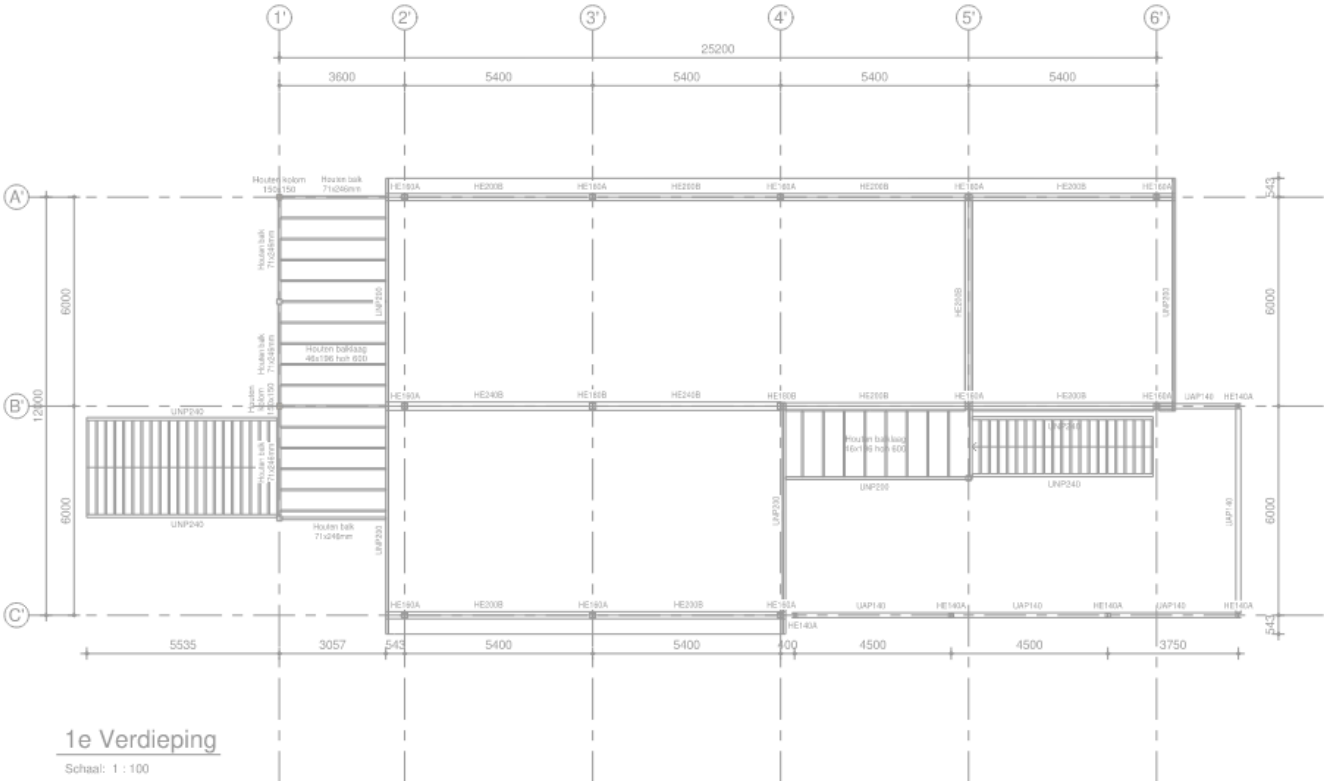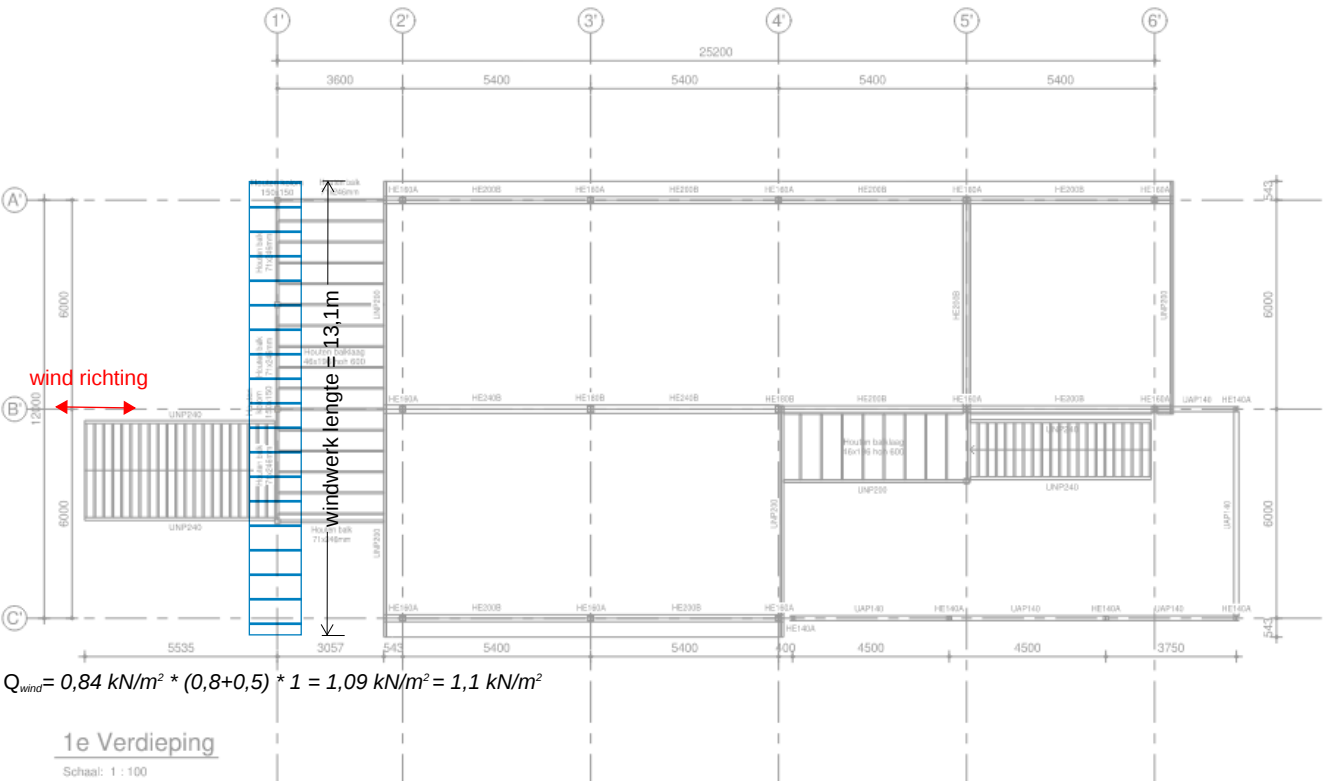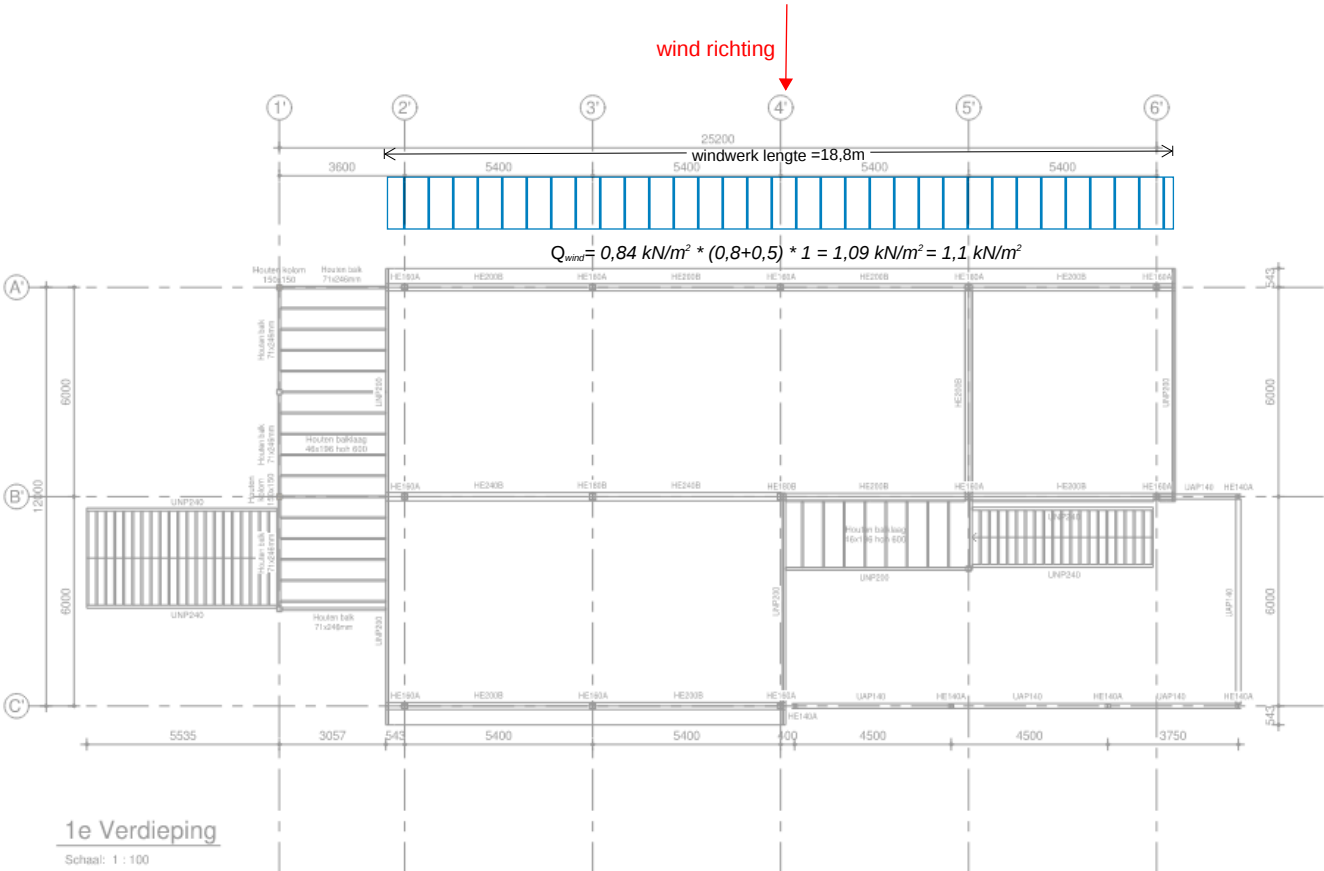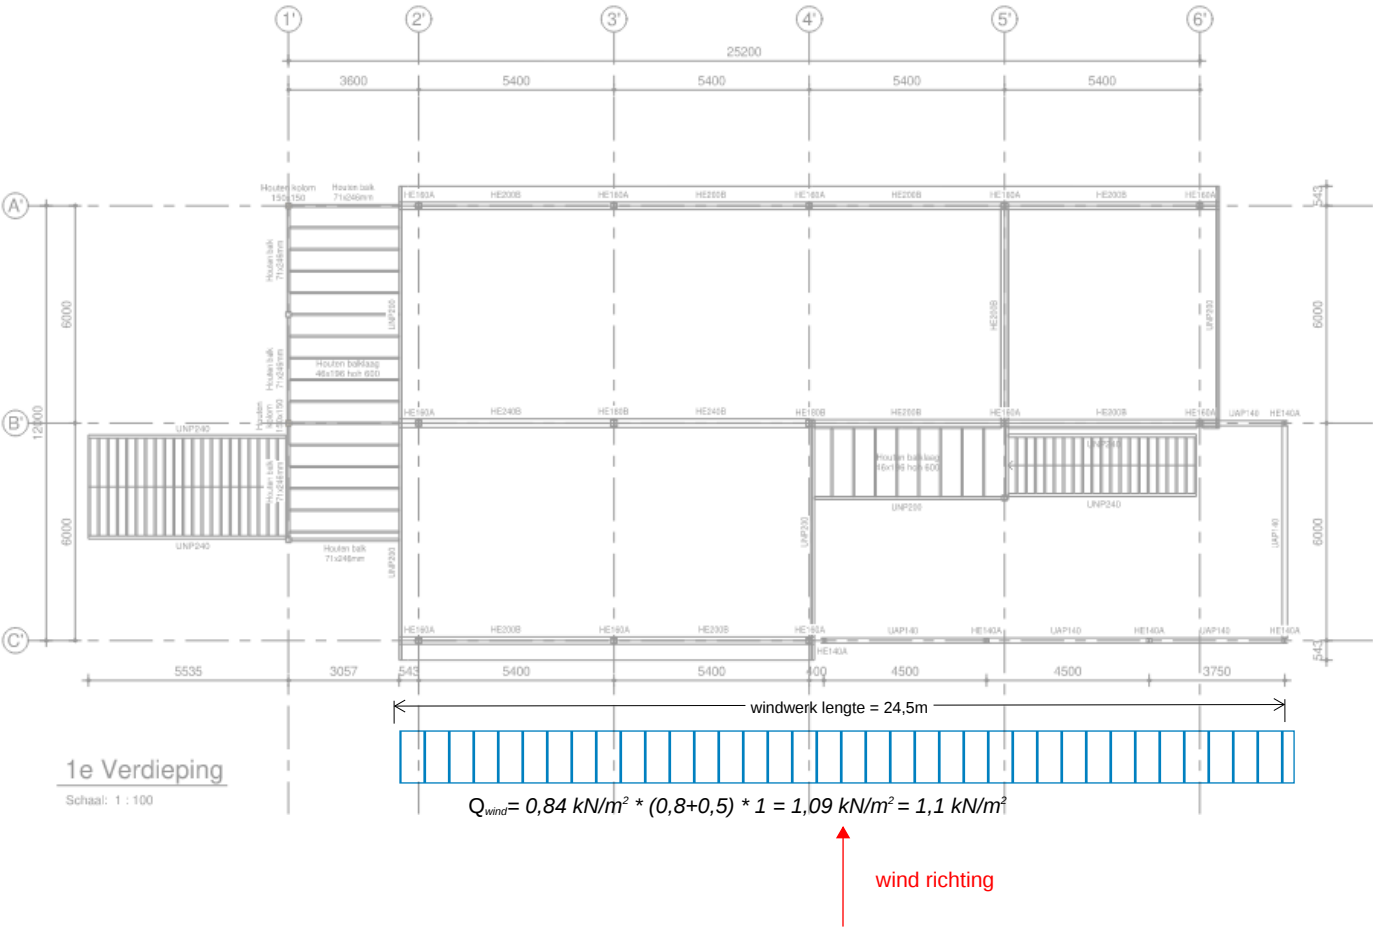

Stabiliteit as 6'

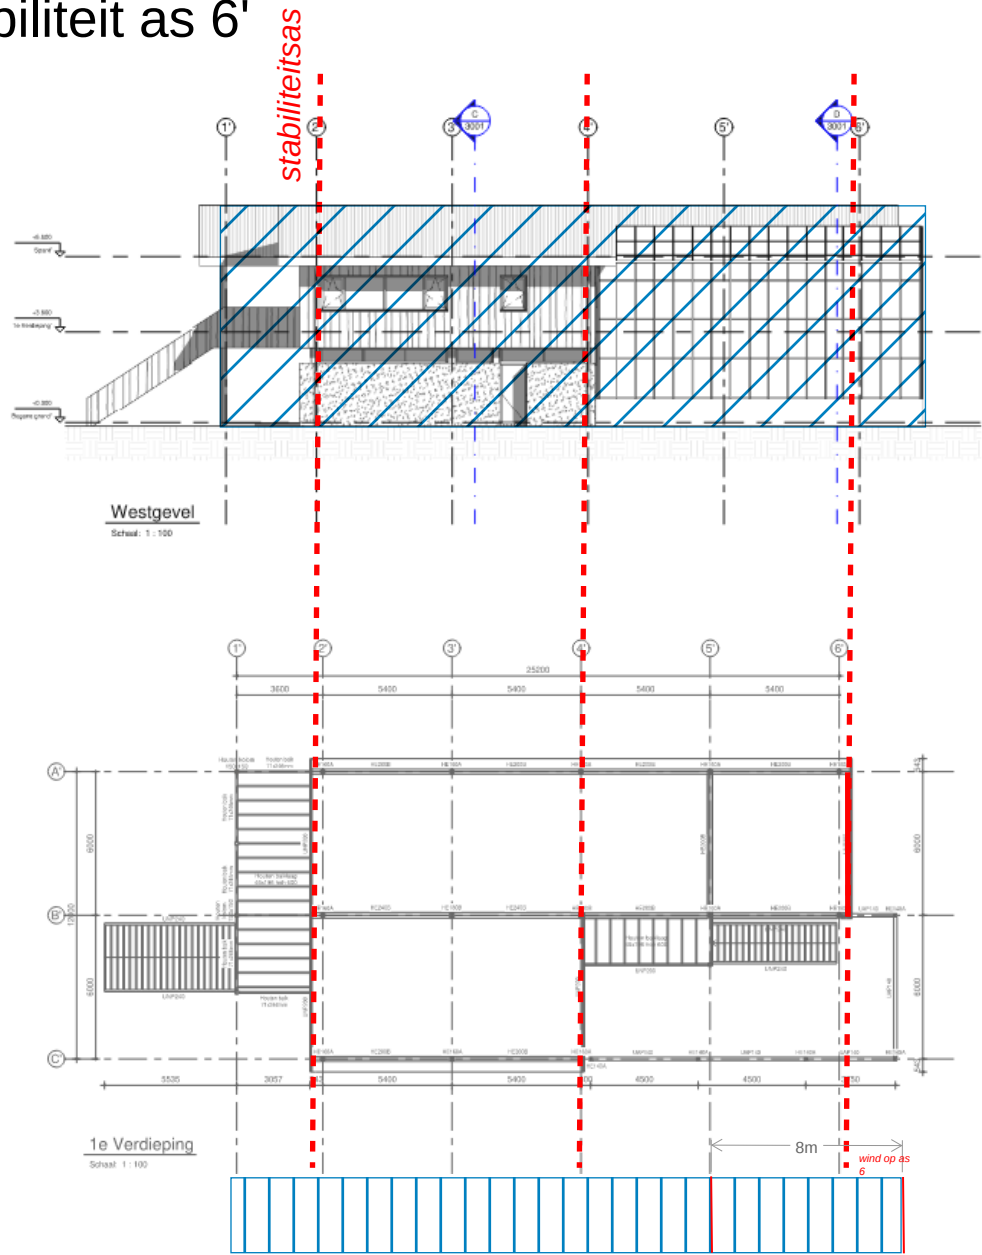

$Q_{wind} = 0,84 \text{ kN/m}^2 * (0,8+0,5) * 1 = 1,09 \text{ kN/m}^2 = 1,1 \text{ kN/m}^2$

