


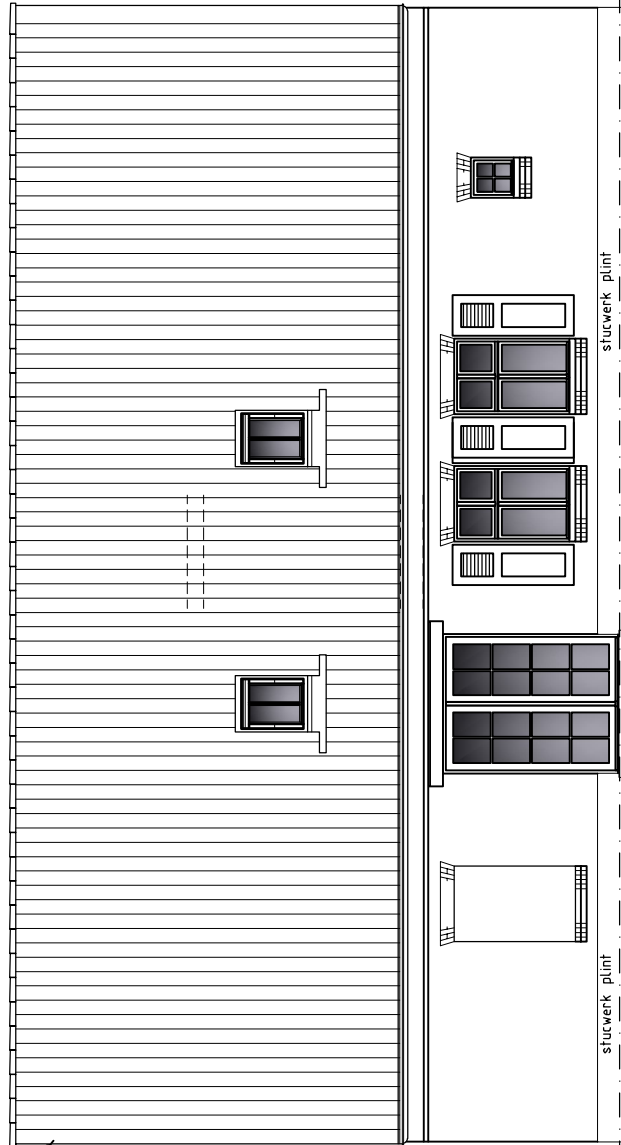

Voorgevel.




RechterZijgevel.




Achtergevel.

Afwerkstaat:			
Onderdelen:	Material:	steen	Kleur:
gevels:	stucwerk	gips	
voorgevel:	zand-cement	ou	Champsdriekleur
kozijnen:	aluminium	blauwgrijns (RAL 7031)	blauwgrijns (RAL 7031)
ramen:	aluminium	blauwgrijns (RAL 7031)	blauwgrijns (RAL 7031)
tuin:	aluminium	blauwgrijns (RAL 7031)	blauwgrijns (RAL 7031)
luiken:	aluminium	blauwgrijns (RAL 7031)	blauwgrijns (RAL 7031)
deuren:	aluminium	blauwgrijns (RAL 7031)	blauwgrijns (RAL 7031)
vloeren:	zink	natuur	natuur
gevels:	zink	natuur	natuur
overstek:	zink	natuur	natuur
afwerking:	afwerking	afwerking	afwerking
afwerking:	afwerking	afwerking	afwerking


Oppervlakte/inhoud:		
Indicatie:	Oppervlakte:	Inhoud:
138 m²	138 m²	733 m³

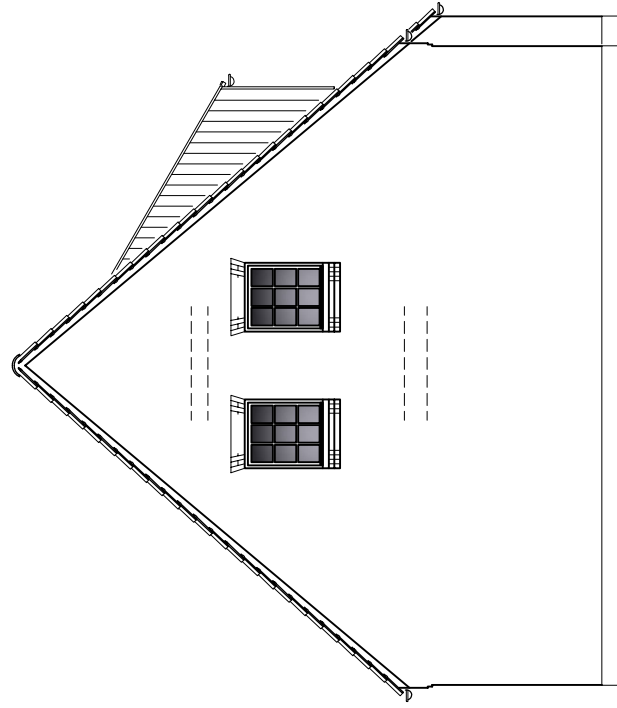


LinkerZijgevel.

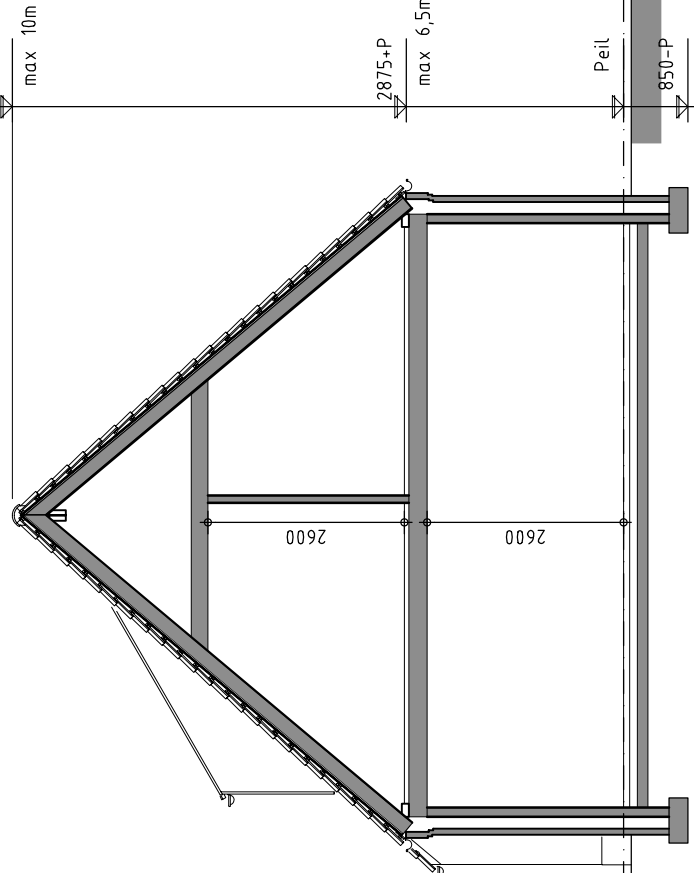


Doorsnede.

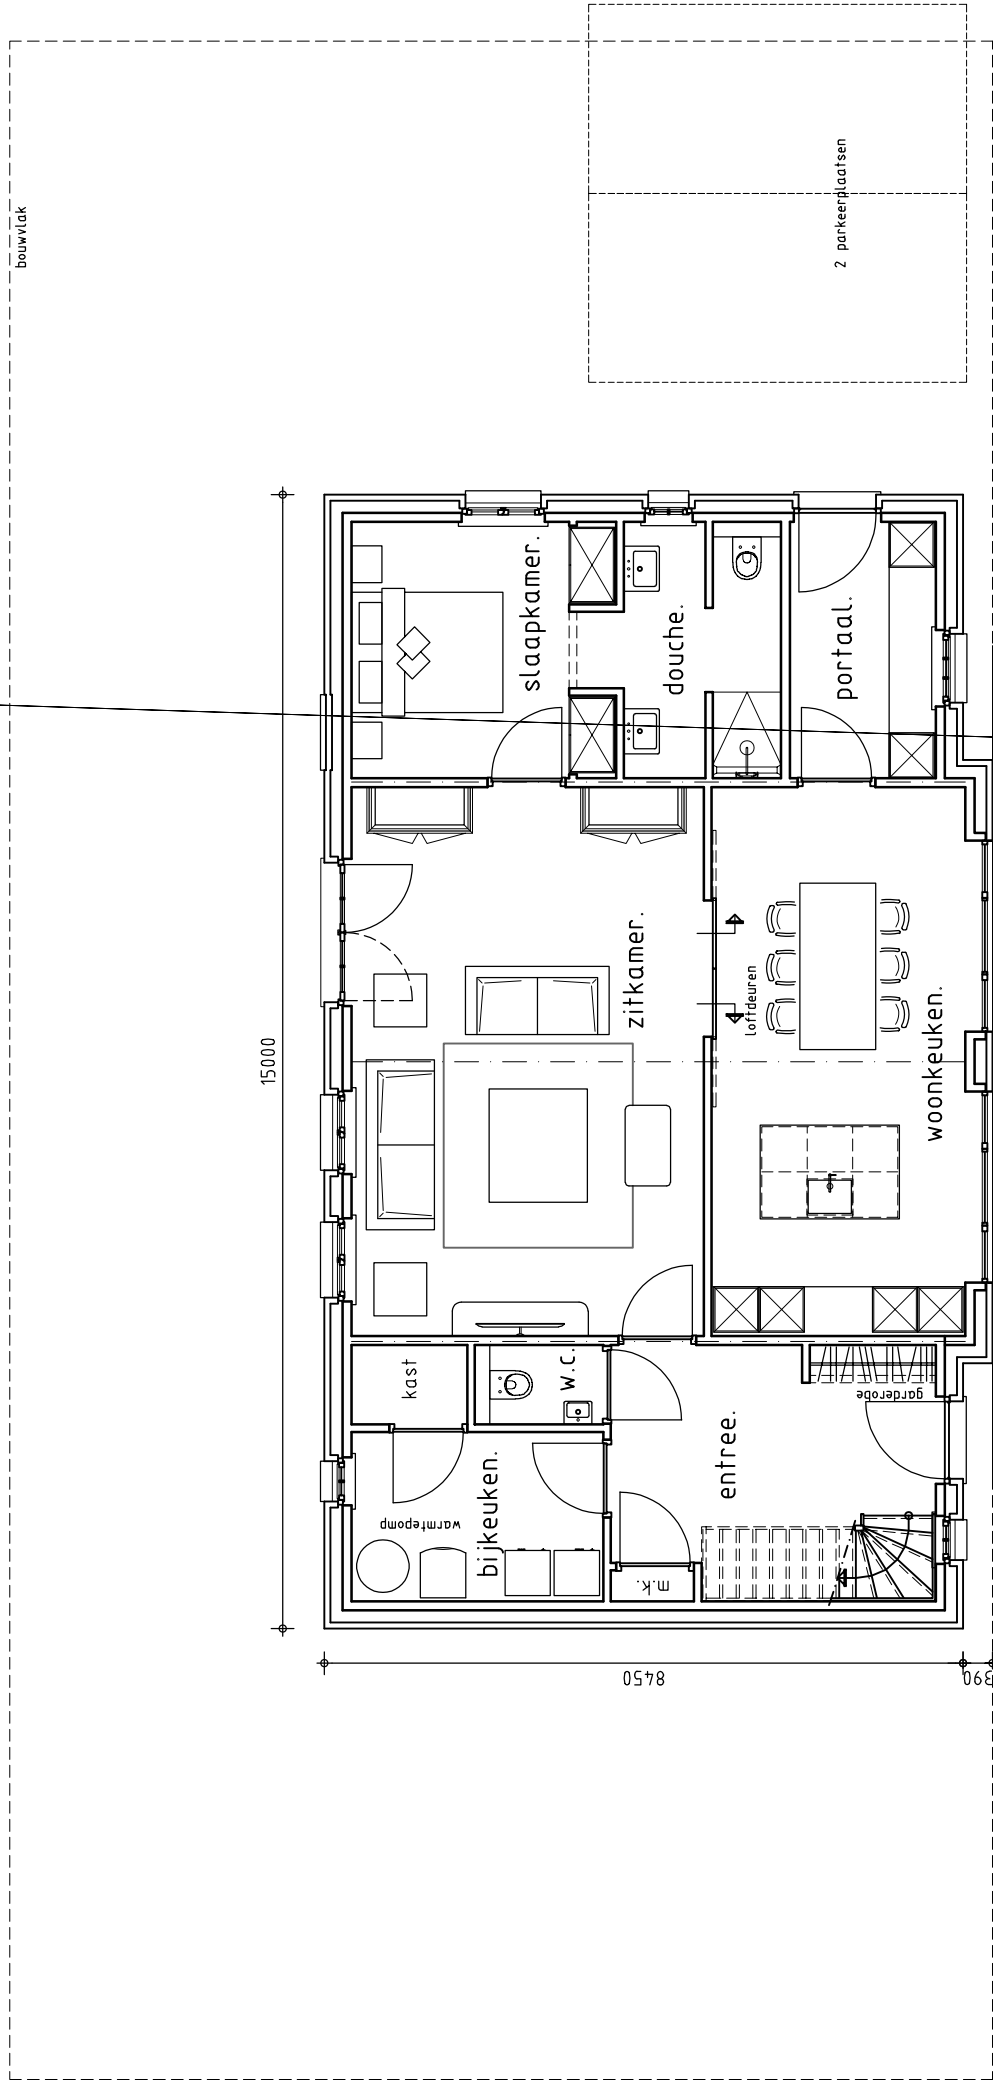

Parterre.

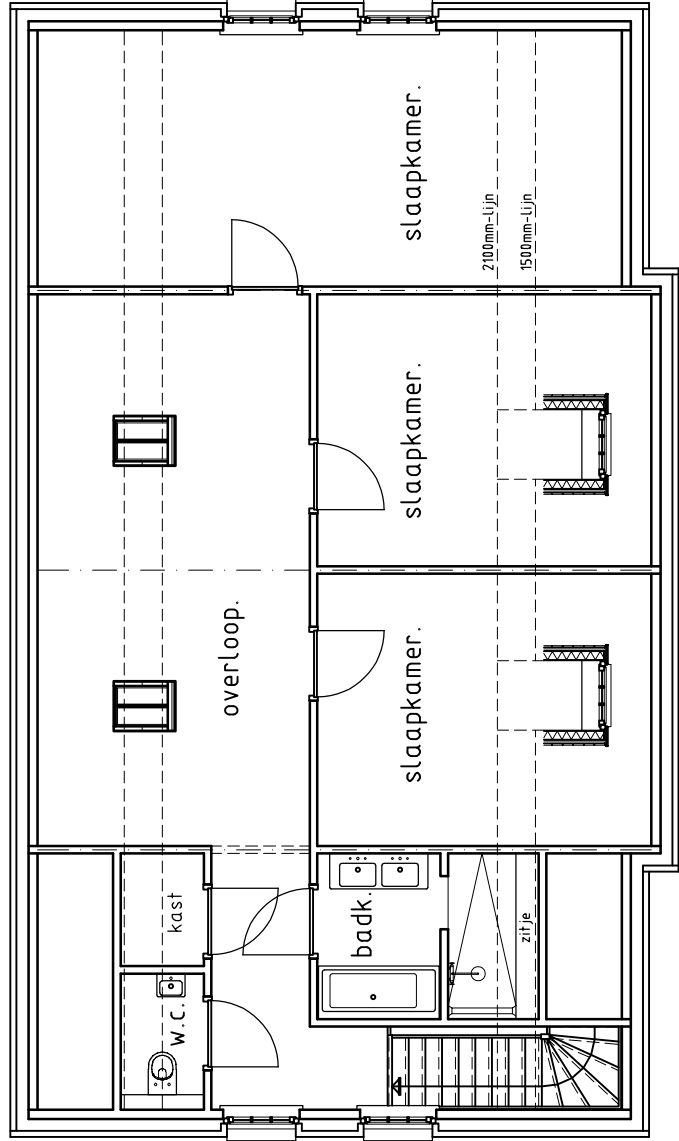

1e Verdieping.

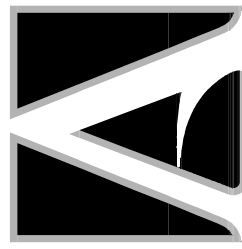

ARCEAU
ontwerpers

www.arceau.nl

Poelster 37
5400 AJ Uden
(06) 1888 6644
info@arceau.nl
KVK nr. 7750700

Ditte tekening is eigendom van Arceau Ontwerpers B.V.
Vernieuwingsrechten en modelrechten aan tekenen, in welke vorm
dan ook, is zonder haar schriftelijke goedkeuring niet toegestaan.

Project:

Plan voor de verbouw van een woonhuis
aan Mgr. Berkvensstraat ong. te Liesse

Onderdeel:

Voorlopig ontwerp
Plattegronden, gevels en doorsnede

Onderscheiding:

Ontwerper:

Christian Manders

Datum:

08.05.2024

Geplaatst:

16.04.2025

Schaal:

1:100

Formaat:

A1

Mailadres:

cm@arceau.nl

231101.VO3