



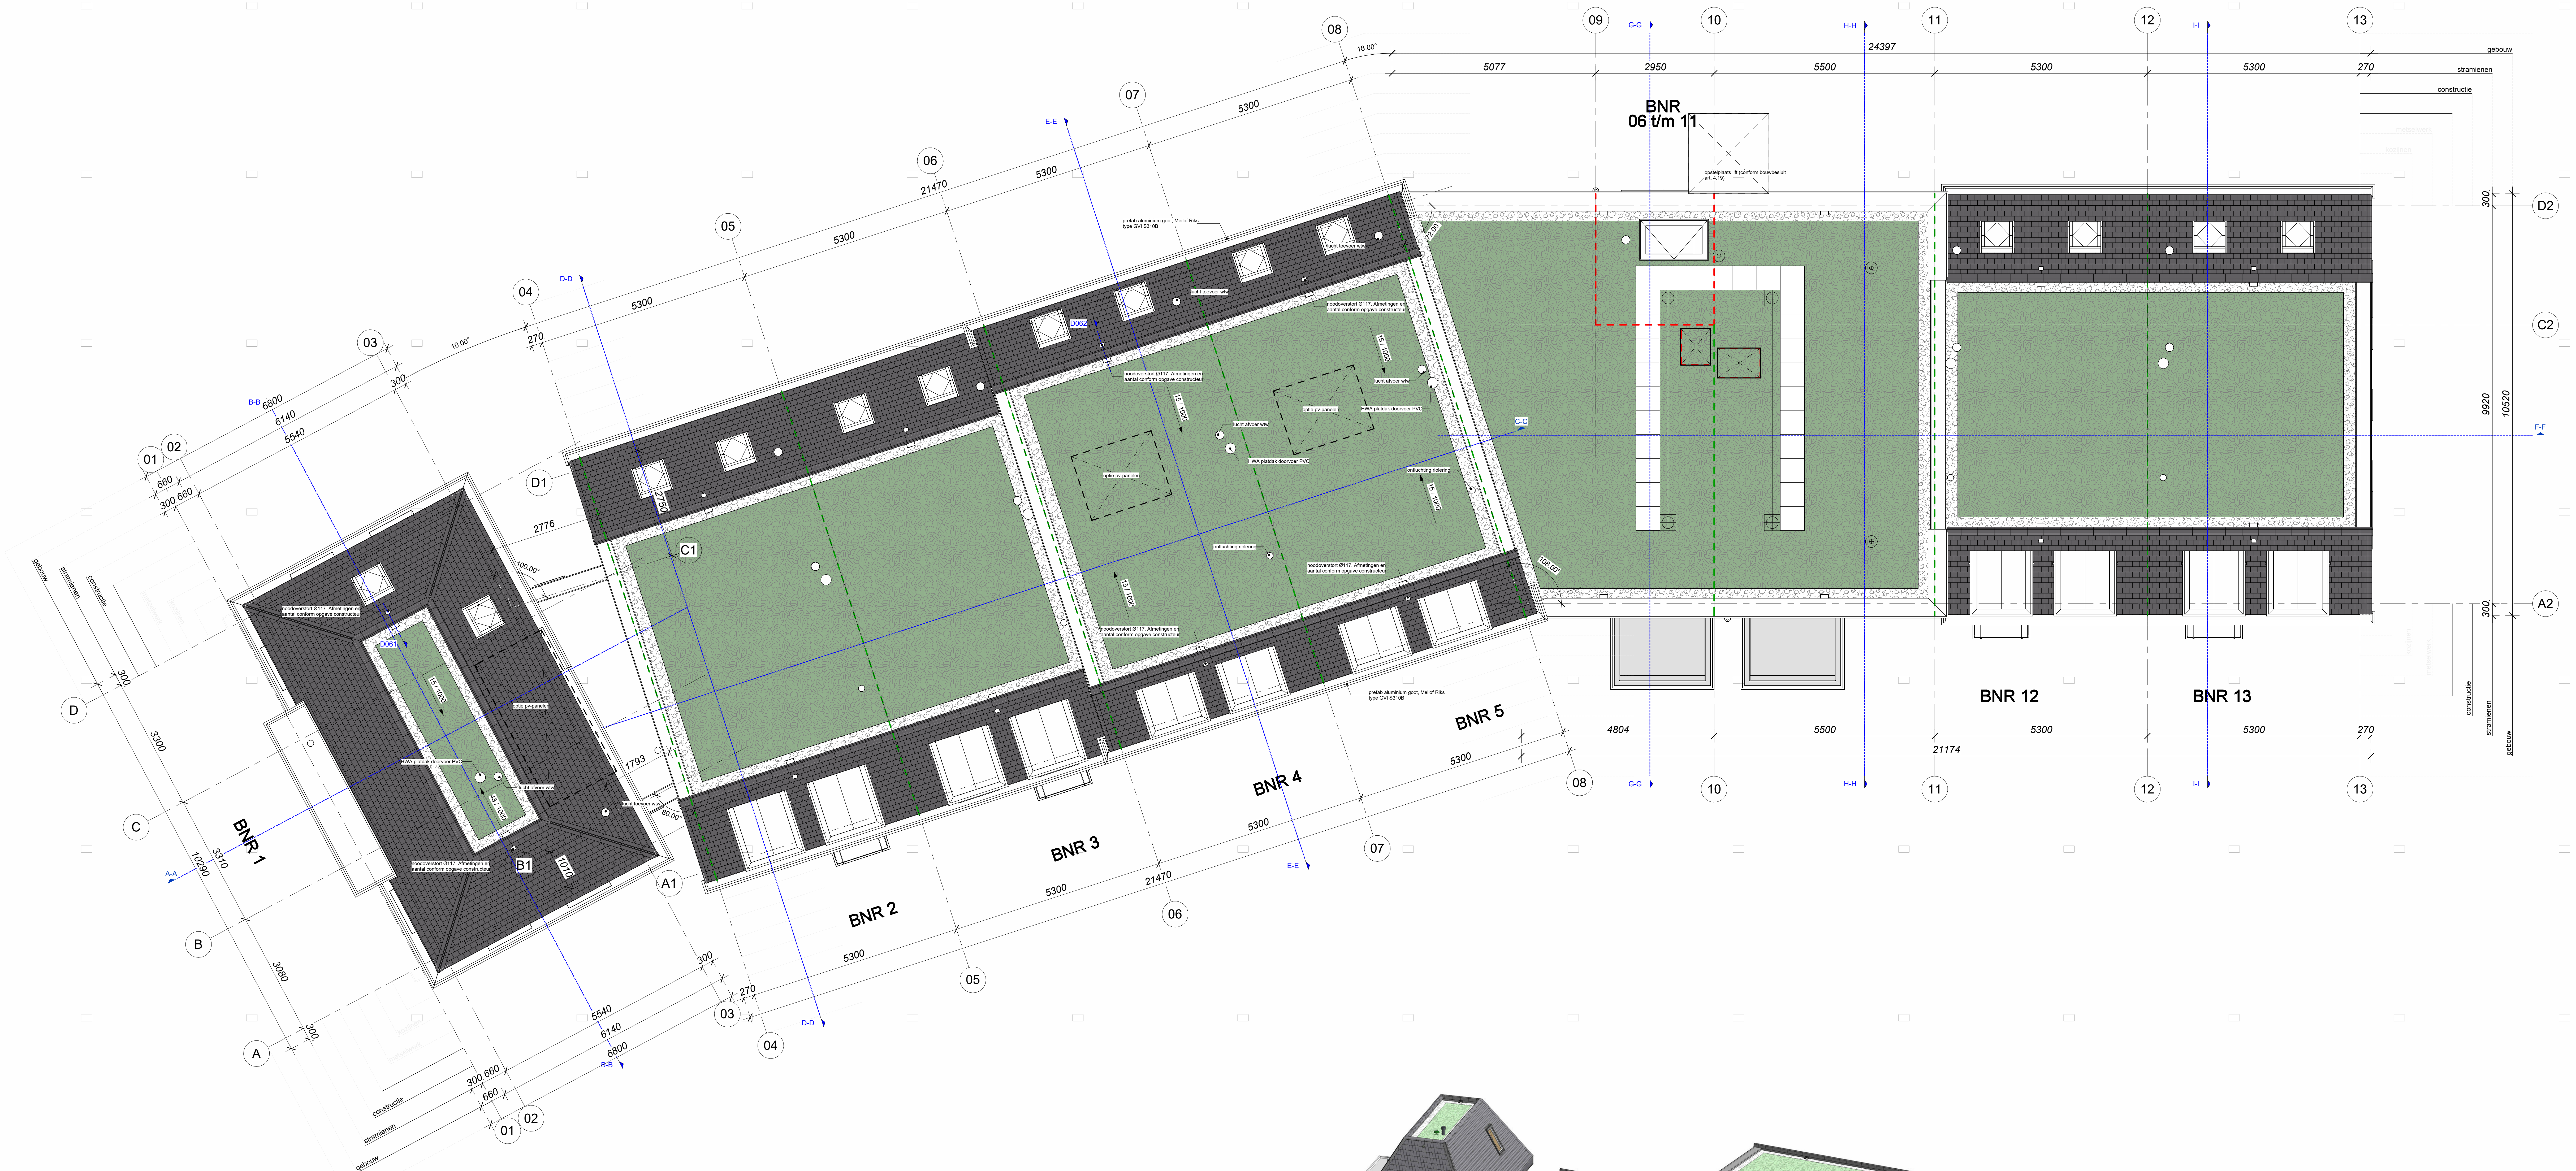

plattegrond dak
1:50

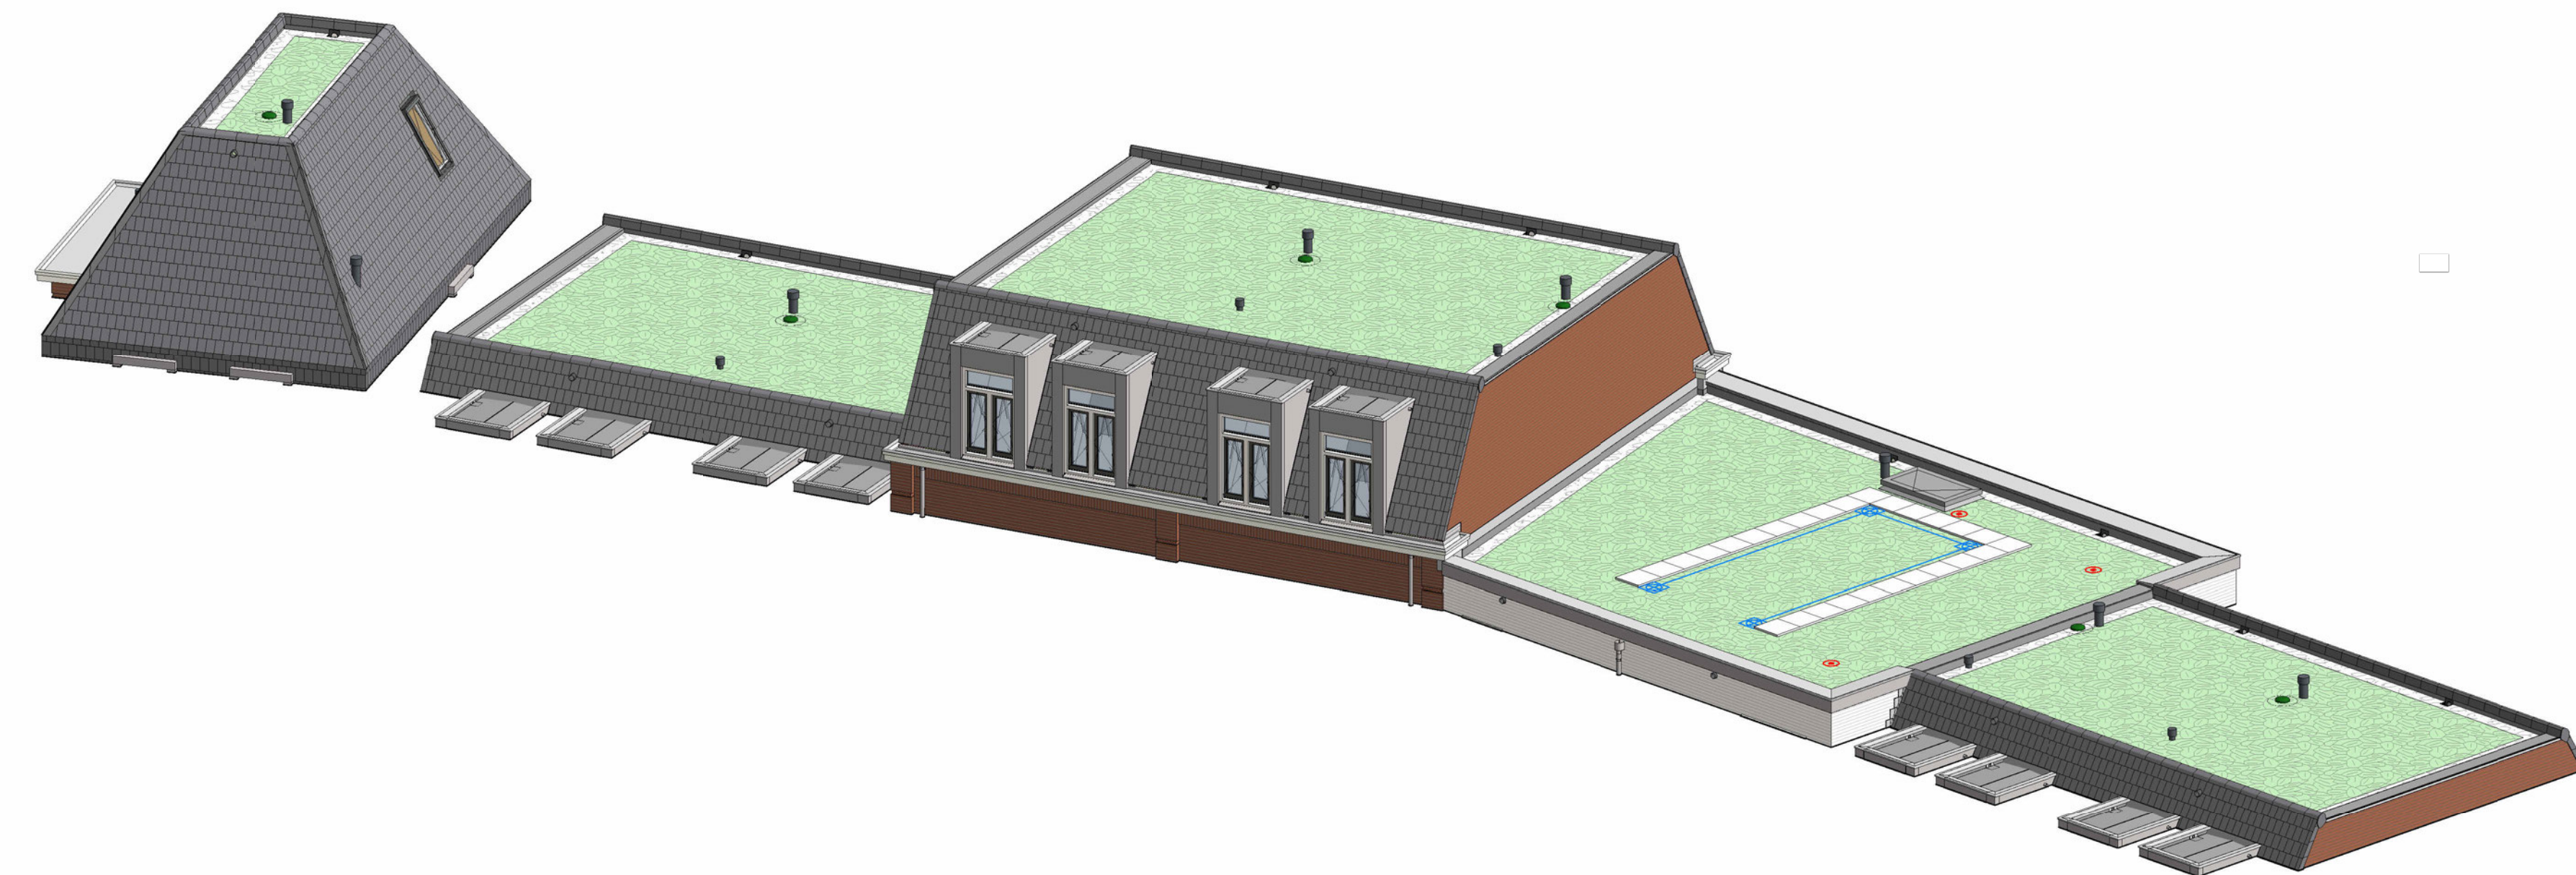

Project
RocTerra, 13 woningen
Bouwen 25
Projectleiding
Bouwen 25
Opdrachtgever
RocTerra Vastgoed Ontwikkeling Eilat bv

Omschrijving
Plattegrond dak
Fase / Status
Ontwikkelingsplan
Schaal
1:50

Formaat
A3
Ontwerp
2024

Datum
24-10-2023

Wijzigingsstatus
A 16-02-2024

Projectnummer
202408

Tekeningnummer
BA-104