




Doorsnede A-A

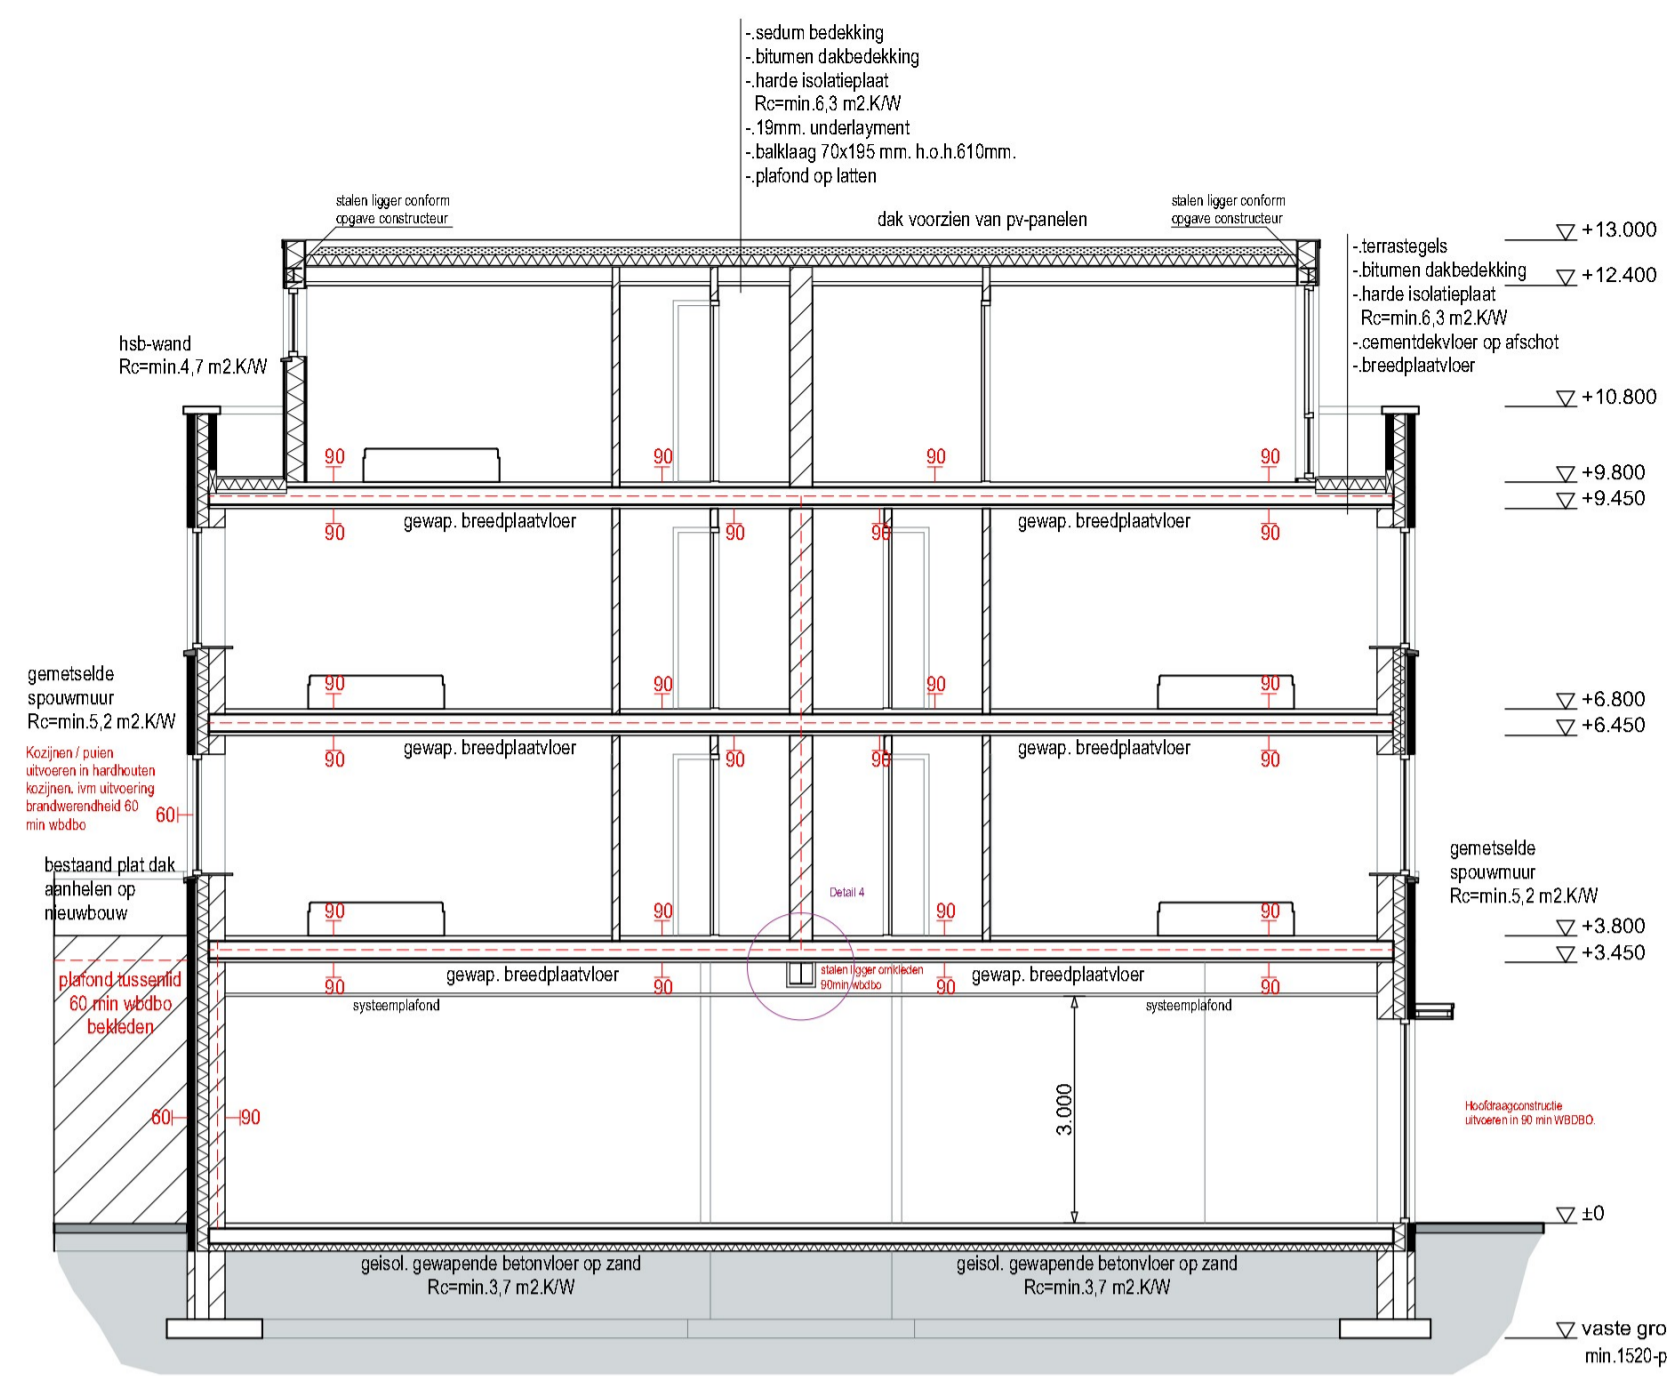


Doorsnede B-B

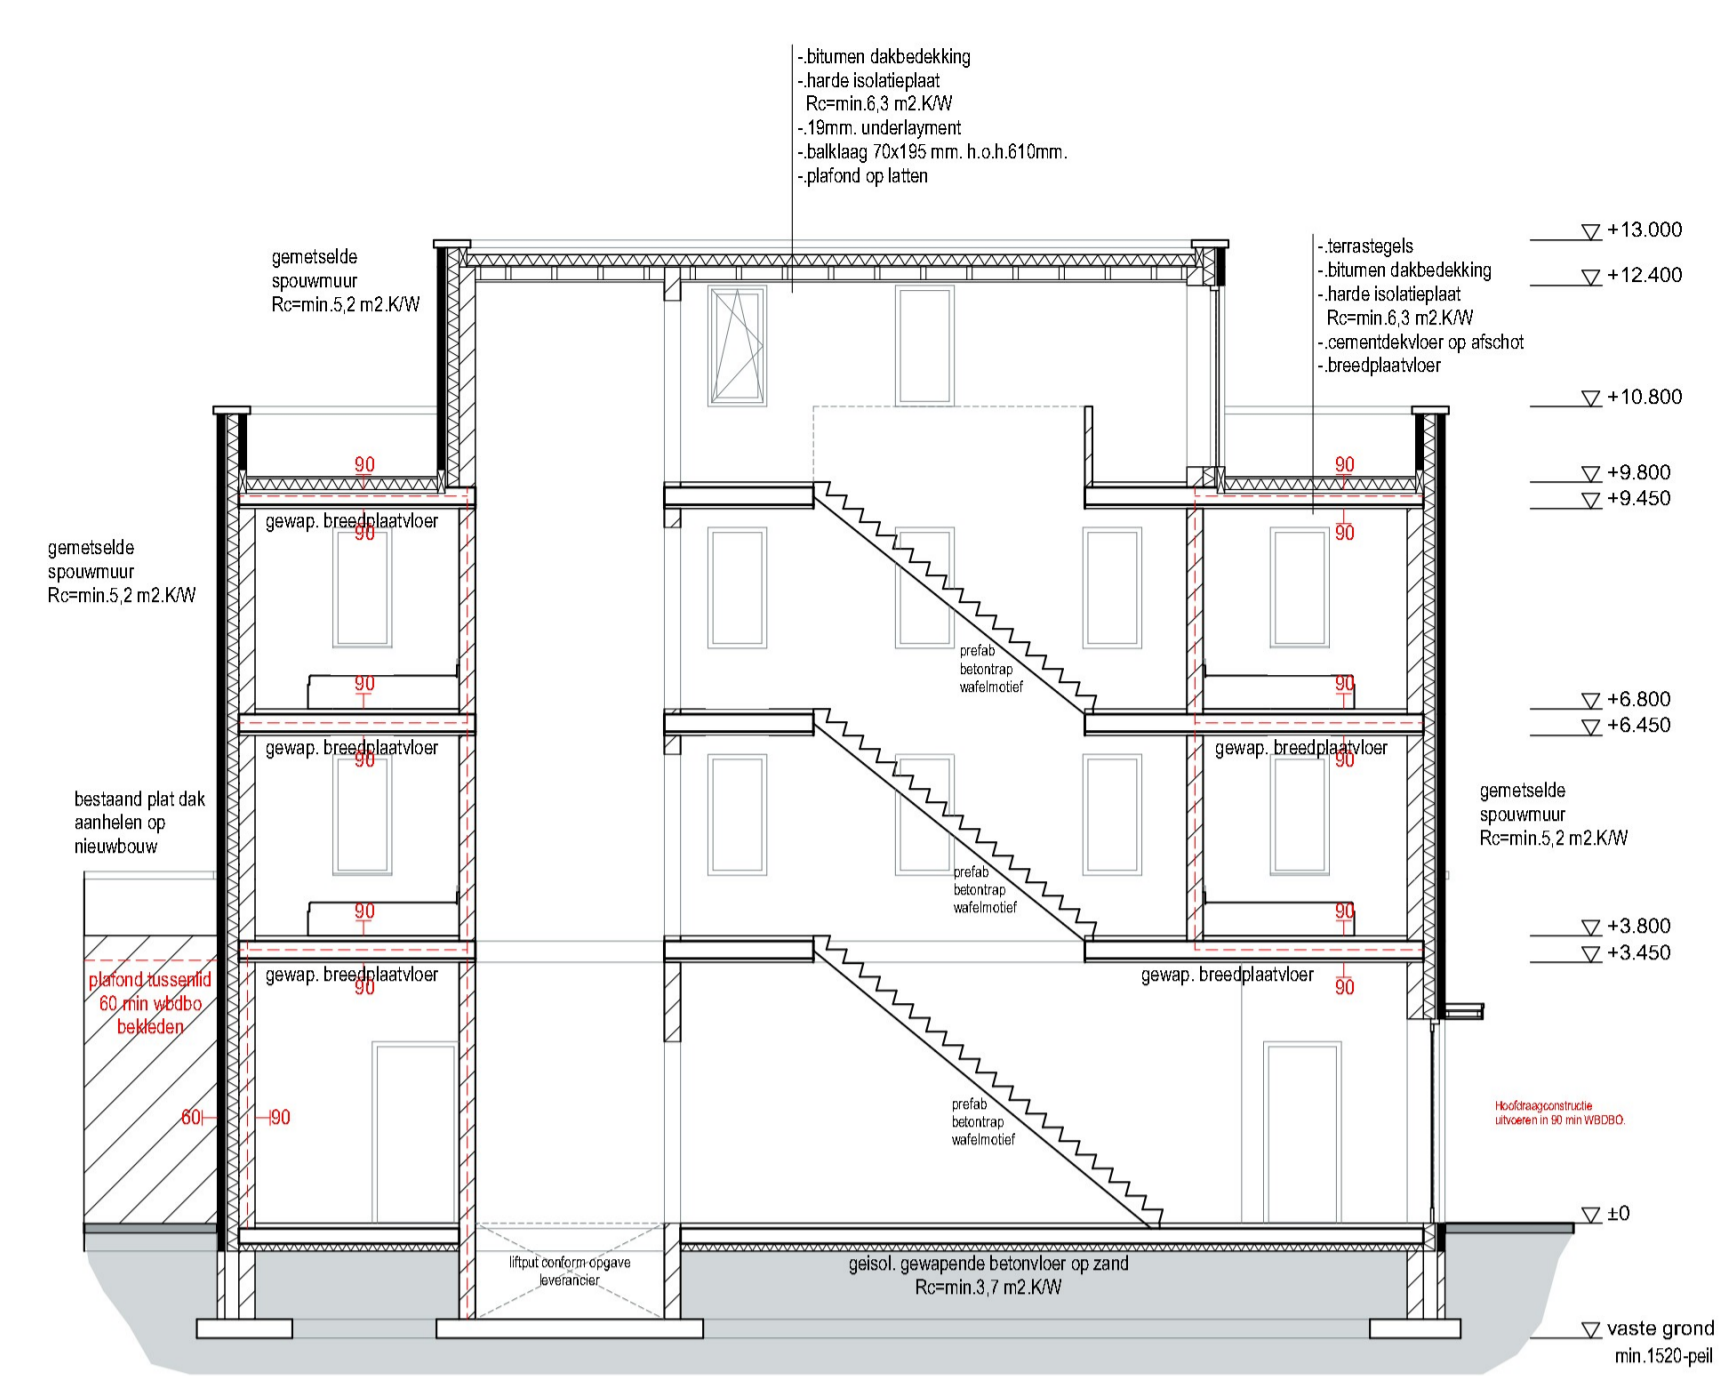

Doorsnede C-C

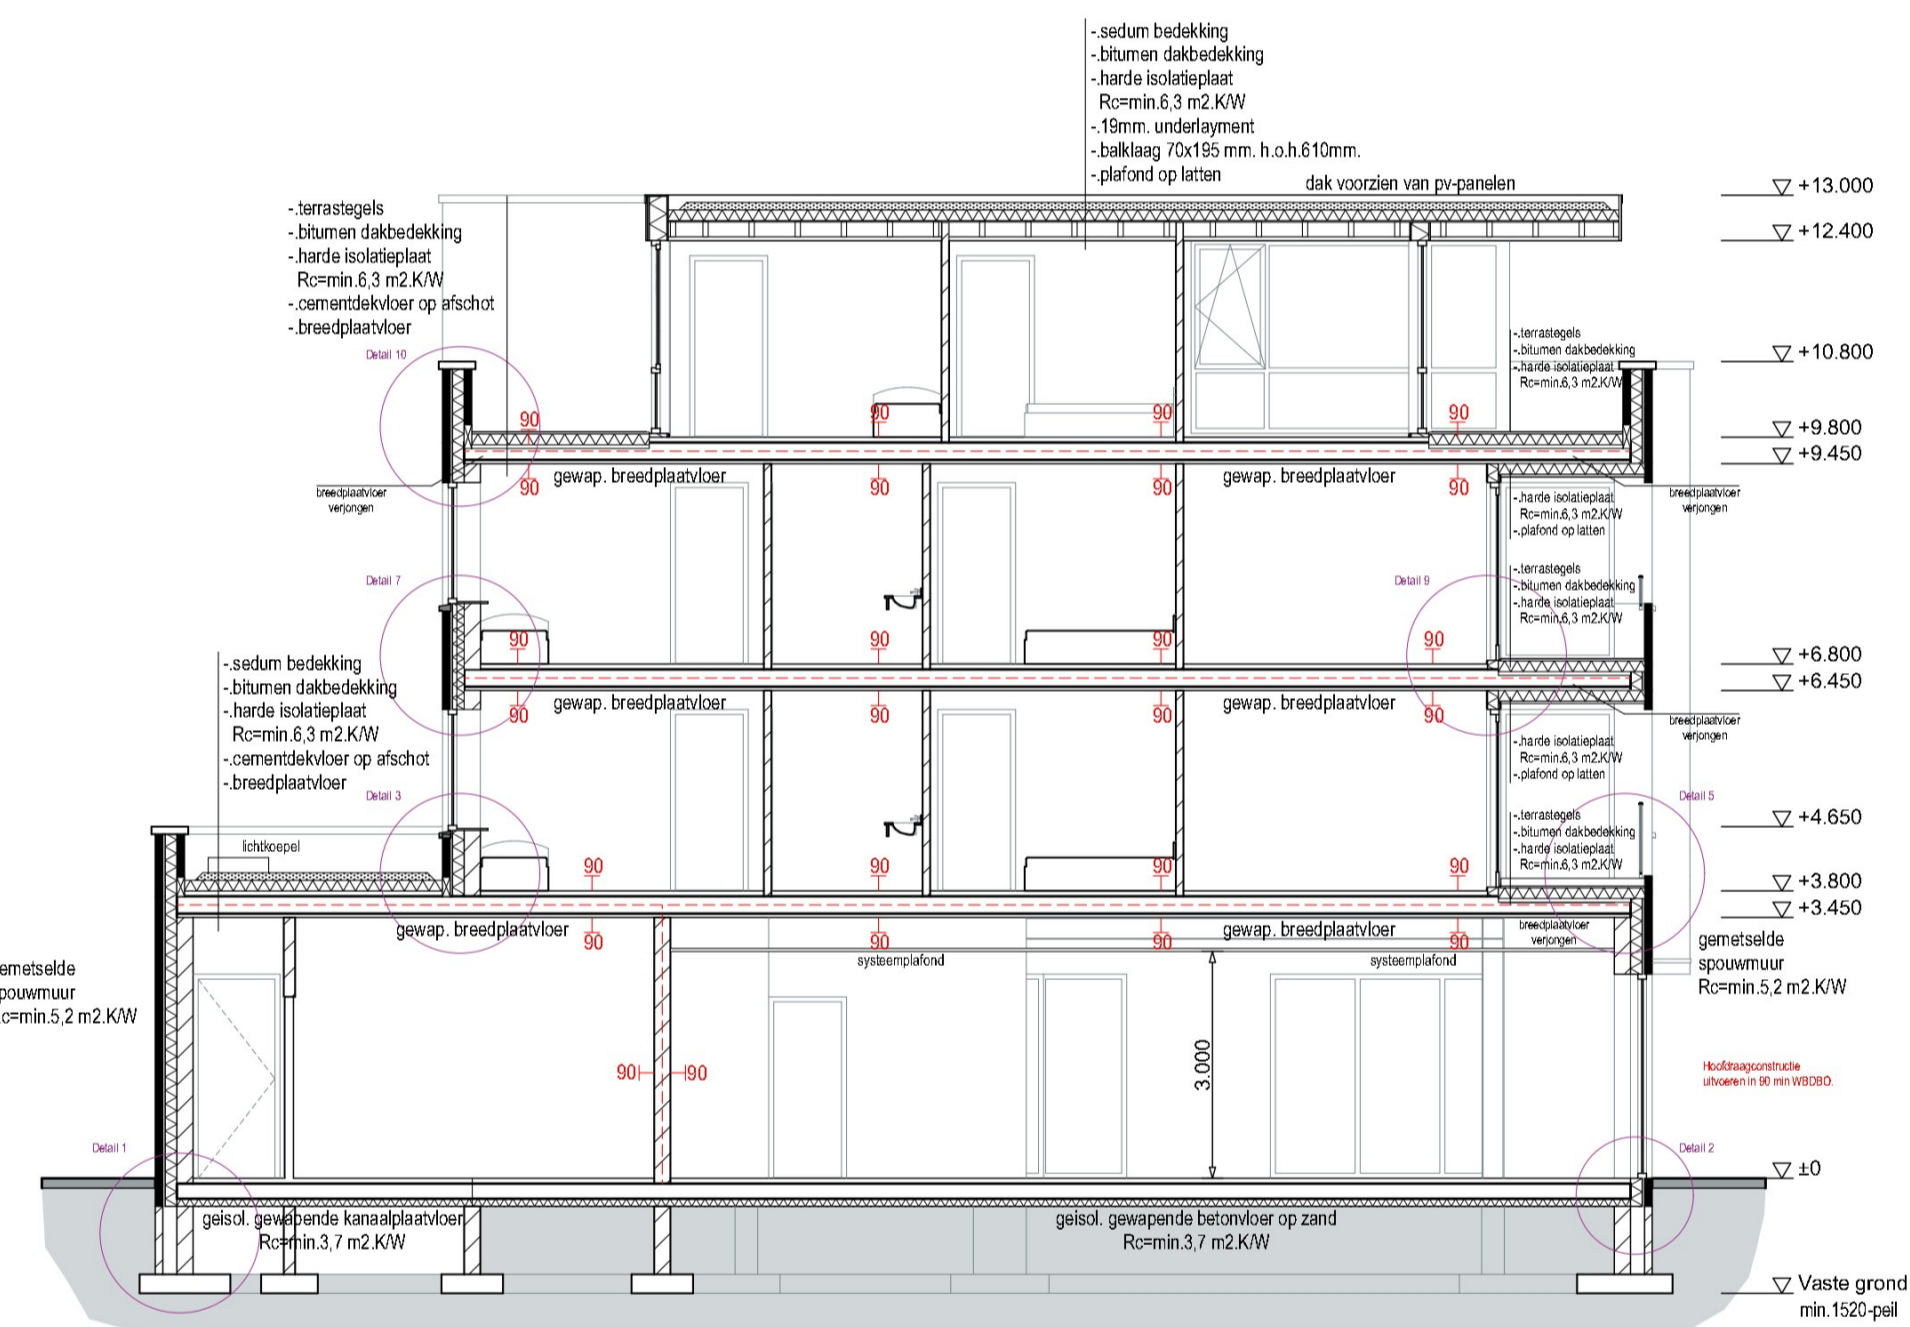

Doorsnede D-D

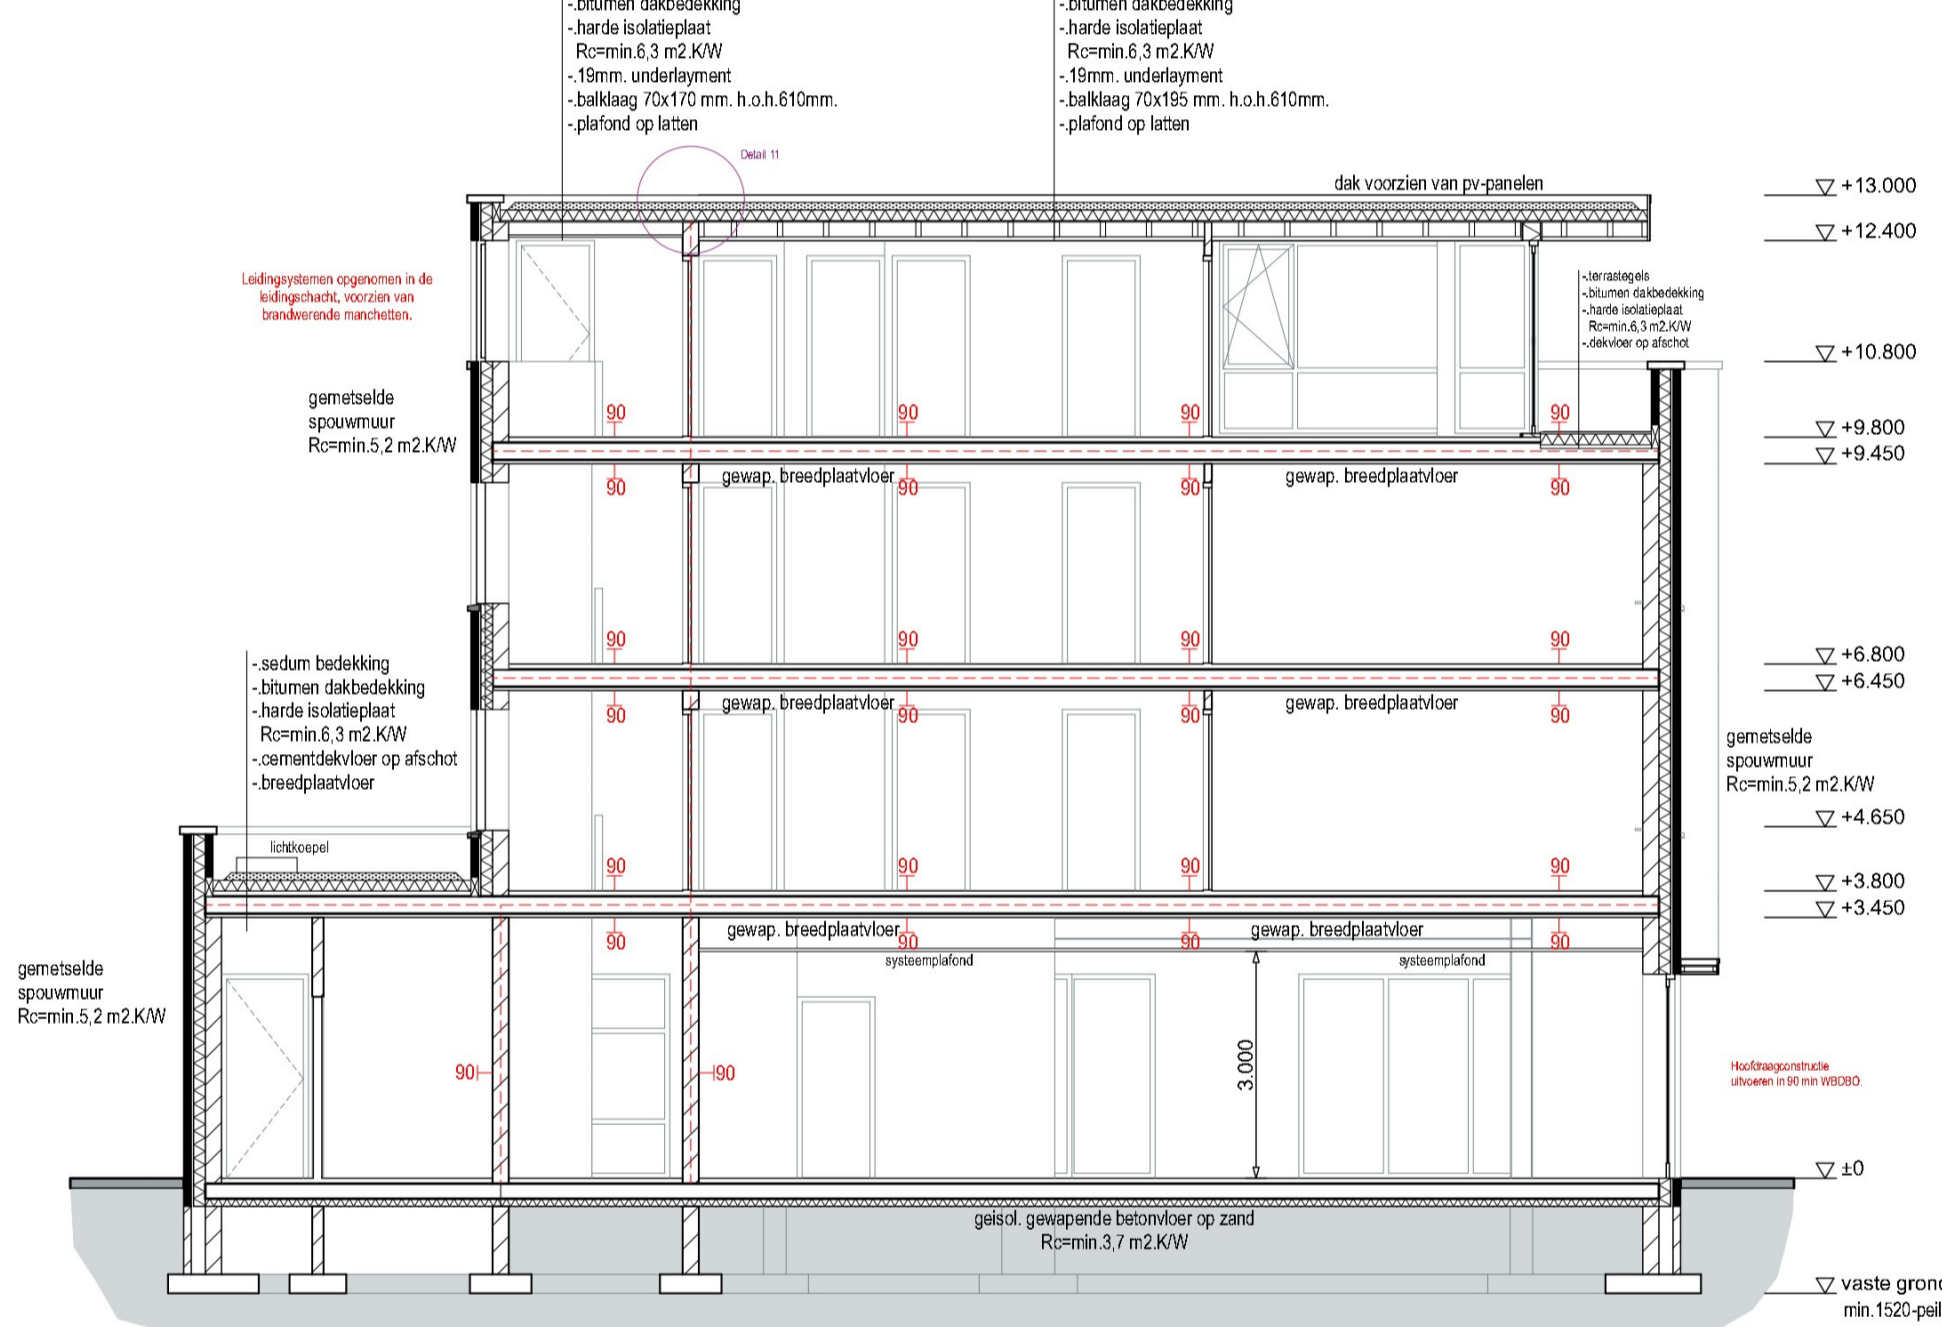

Doorsnede E-E

Constructie:	
Funderingsstroken:	volgens berekening constructeur!
Constructiehout:	De op tekening aangegeven maatvoering van
Staalconstructies:	materialen en constructies zodanig aanpassen
Betonvoeren:	na berekening constructeur!
Wapening:	
Wanddiktes:	


Revisie F:		
Revisie E:		
Revisie C:		
Revisie B:	03.11.2023	
Revisie A:	11.09.2023	
Datum:	01.06.2023	

Project
Realiseren appartementen
 a.d. Burgemeester Backhuysen 11-15,
 7711 AA te Nieuw-Weusden

Opdrachtgever:
La Vida Mode
 Burgemeester Backhuysen 11-15
 7711 AA Nieuw-Weusden
 Tel: 0529-482719

Werknr:
21-078-02 Schaal 1:100

- Renvooi brandveiligheid**
- 60 min. brandwerende zelfsluitende deur (voorzien van deurdrangers)
 - 60 min. brandwerende, rookwerende en zelfsluitende deur (voorzien van deurdrangers) (ookwijze vluchtweg)
 - 30 Brandwerende scheidings met aantal min. WBDO
 - 60 Brandwerende scheidings met aantal min. WBDO
 - 90 Brandwerende scheidings met aantal min. WBDO
 - VDE Vluichdeur te openen zonder losse voorwerpen
 - 20.19.6 Brandlanghekplaat, lengte, slang diameter, spuitmond
 - 9 ltr. Draagbare sproei-schuimblusser 9 liter Onderhoud ten minste 1x per 2 jaar, overeenkomstig NEN 2259
 - Vluchtrouaanleiding die voldoet bij een te bouwen bouwwerk aan NEN 3011 of bij een bestaand bouwwerk aan NEN 3035 en aan de zichtbaarheids- bedekt in artikel 5.2.1 en met 5.6 van NEN-EN 1838.
 - Noodverlichting 10 Lux
 - Handbrandmelder

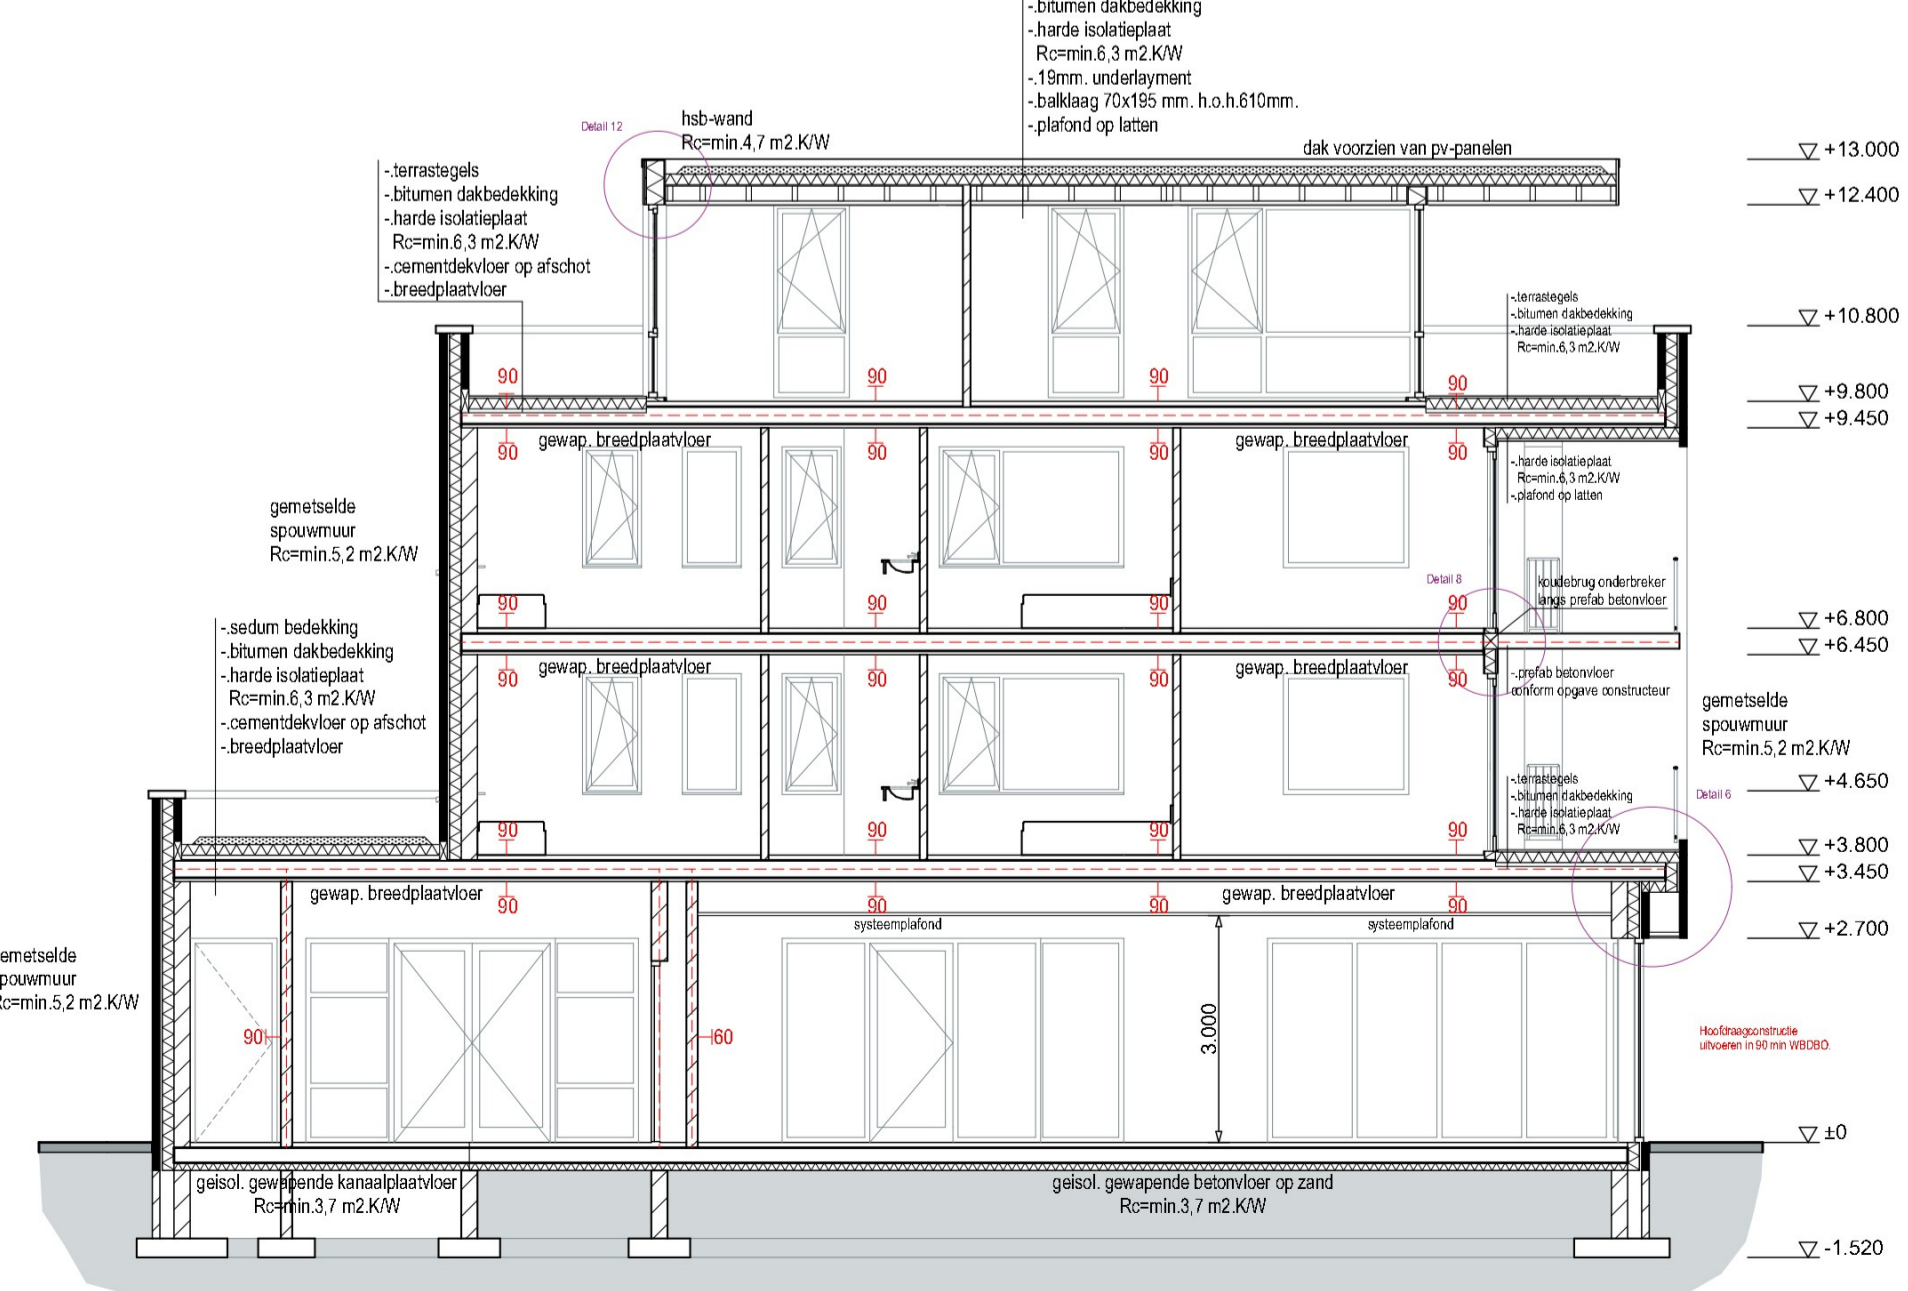

Doorsnede F-F

- Renvooi bouwkundig:**
- Kalkzandsteen E100 CS12 elementen
 - Kalkzandsteen E150 CS12 elementen
 - Kalkzandsteen E214 CS12 elementen
 - Kalkzandsteen E300 CS12 elementen
 - Kalkzandsteen M100/240
 - Kalkzandsteen M150/157
 - Kalkzandsteen M214/133
 - Rockit Mono Silver 155mm
 - Therma TR26 142mm
 - Gevesteen
 - HSB-wand 38x235mm, voorzien van zinken afwerking
 - St St Standaard e 110 mm.
 - St St Stalen kolom / I-ggler
 - St St Stalen kolom / I-koker



BouwTEKTUUR
 bouwkundig advies en tekenwerk

Wannestraat 26
 7722 RT Dalfsen
 Tel: 0529-700209

@bouwtektuur.nl
 www.bouwtektuur.nl

Aan Bouwtektuur verstrekte opdrachten zijn erdwronden aan de algemene voorwaarden volgens De Nieuwe Regeling 2011, tevens gedeponeerd bij de Kamer van Koophandel te Zwolle onder KvK-nummer 82395522.