

Gebouw 1: Paardenstal	
Dakbedekking:	vacuümlaag geïsoleerd
Wanden:	baksteen
Vloeren:	beton
Maximaleinhoud:	1707 m ³ (samen met Gebouw 2)
Dersaartalen:	118 stuks jongvee HA2
Verlichting:	natuurlijke verlichting

Gebouw 2: Paardenstal	
Dakbedekking:	vacuümlaag geïsoleerd
Wanden:	baksteen
Vloeren:	beton
Maximaleinhoud:	1707 m ³ (samen met Gebouw 1)
Dersaartalen:	118 stuks jongvee HA2
Verlichting:	natuurlijke verlichting

Gebouw 3: Woonhuis / Paardenstal	
Dakbedekking:	dakpannen
Wanden:	baksteen
Vloeren:	beton
Maximaleinhoud:	5 m ³
Dersaartalen:	14 stuks jongvee HA2
Verlichting:	natuurlijke verlichting

Gebouw 4: Hooiberg	
Dakbedekking:	stalen geïsoleerd
Wanden:	hout
Vloeren:	staalwerk

Gebouw 5: Berging	
Dakbedekking:	stalen geïsoleerd
Wanden:	baksteen/hout
Vloeren:	beton

Gebouw 6: Houtopslag	
Dakbedekking:	dakpannen
Wanden:	hout
Vloeren:	zand

Gebouw 7: Woonhuis	
Dakbedekking:	dakpannen
Wanden:	baksteen
Vloeren:	beton

Gebouw 8: Woonhuis	
Dakbedekking:	dakpannen
Wanden:	baksteen
Vloeren:	beton



Gebouw 9: Hooiberg	
Dakbedekking:	stalen geïsoleerd
Wanden:	stalen geïsoleerd
Vloeren:	staalwerk

Gebouw 10: Woonhuis	
Dakbedekking:	dakpannen
Wanden:	baksteen
Vloeren:	beton


Gebouw 11: Werktuigenberging	
Dakbedekking:	vacuümlaag geïsoleerd
Wanden:	hout
Vloeren:	staalwerk

Gebouw 12: Jongveestal	
Dakbedekking:	vacuümlaag geïsoleerd
Wanden:	hout
Vloeren:	staalwerk
Maximaleinhoud:	m ³
Dersaartalen:	128 stuks jongvee HA2
Verlichting:	natuurlijke verlichting

Totaal bedrijf:	
Maximaleinhoud:	1712 m ³
Opslag vaste mest:	100 m ³
Aantal dieren:	312 stuks jongvee HA2

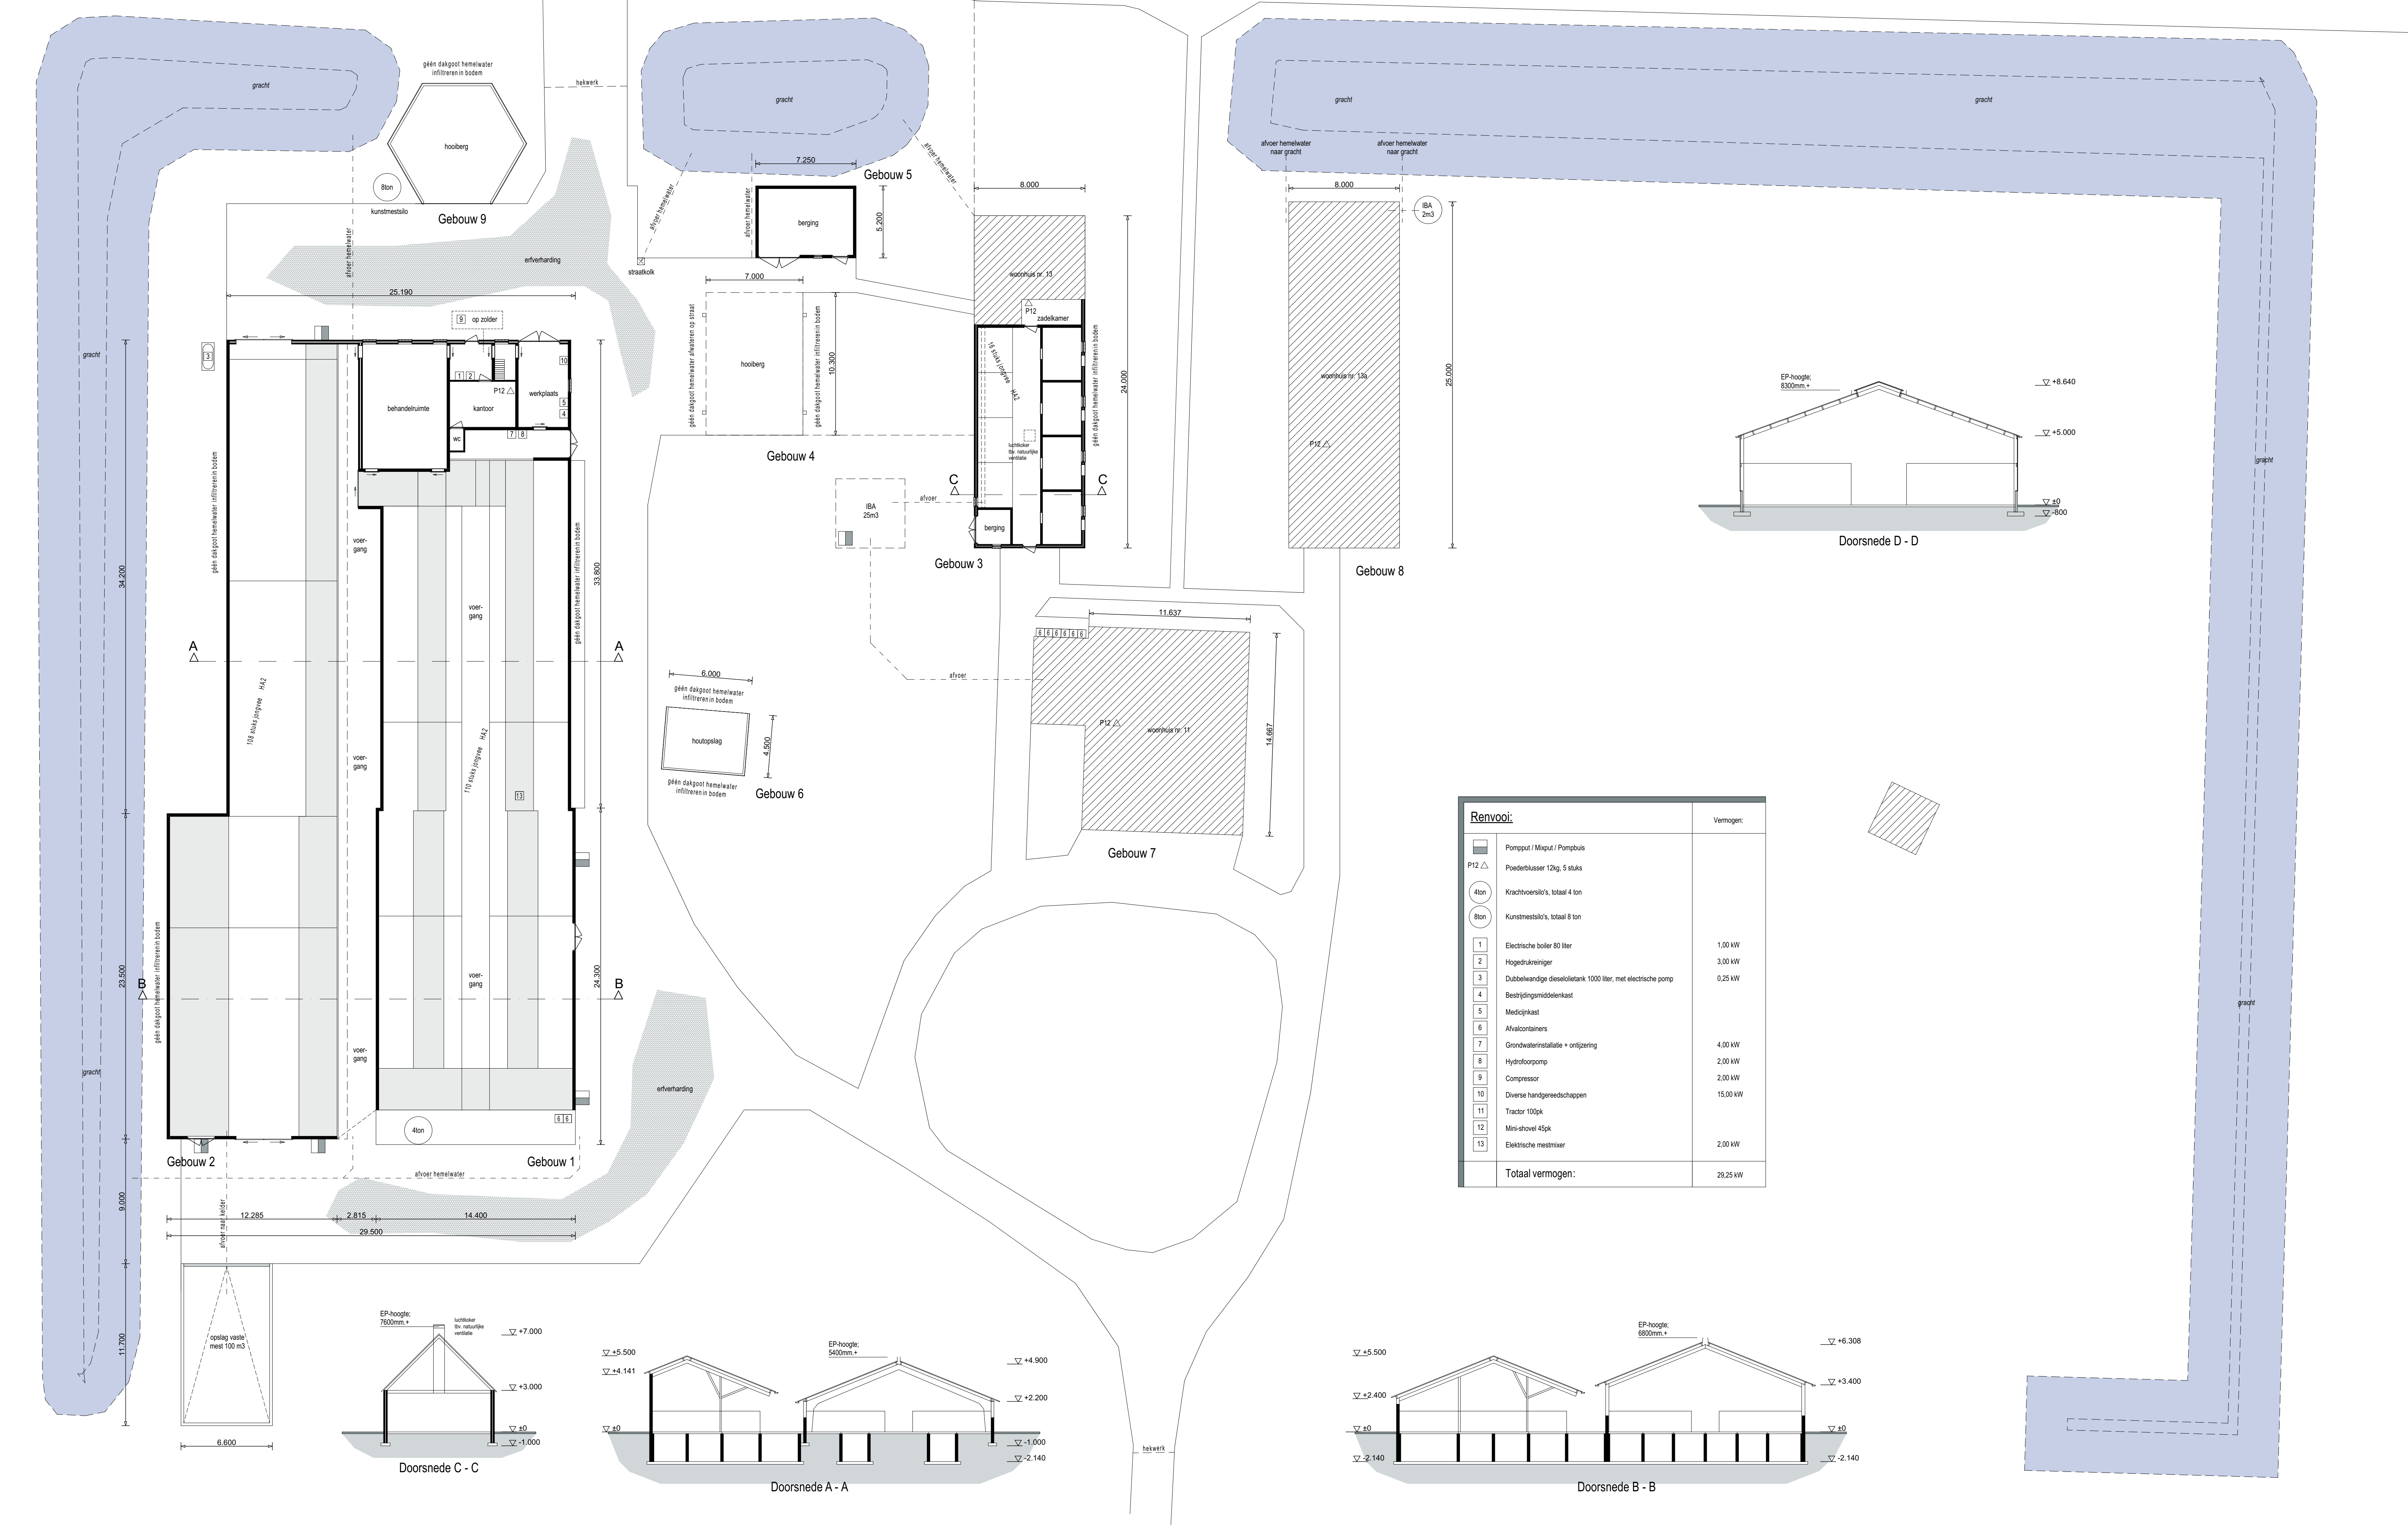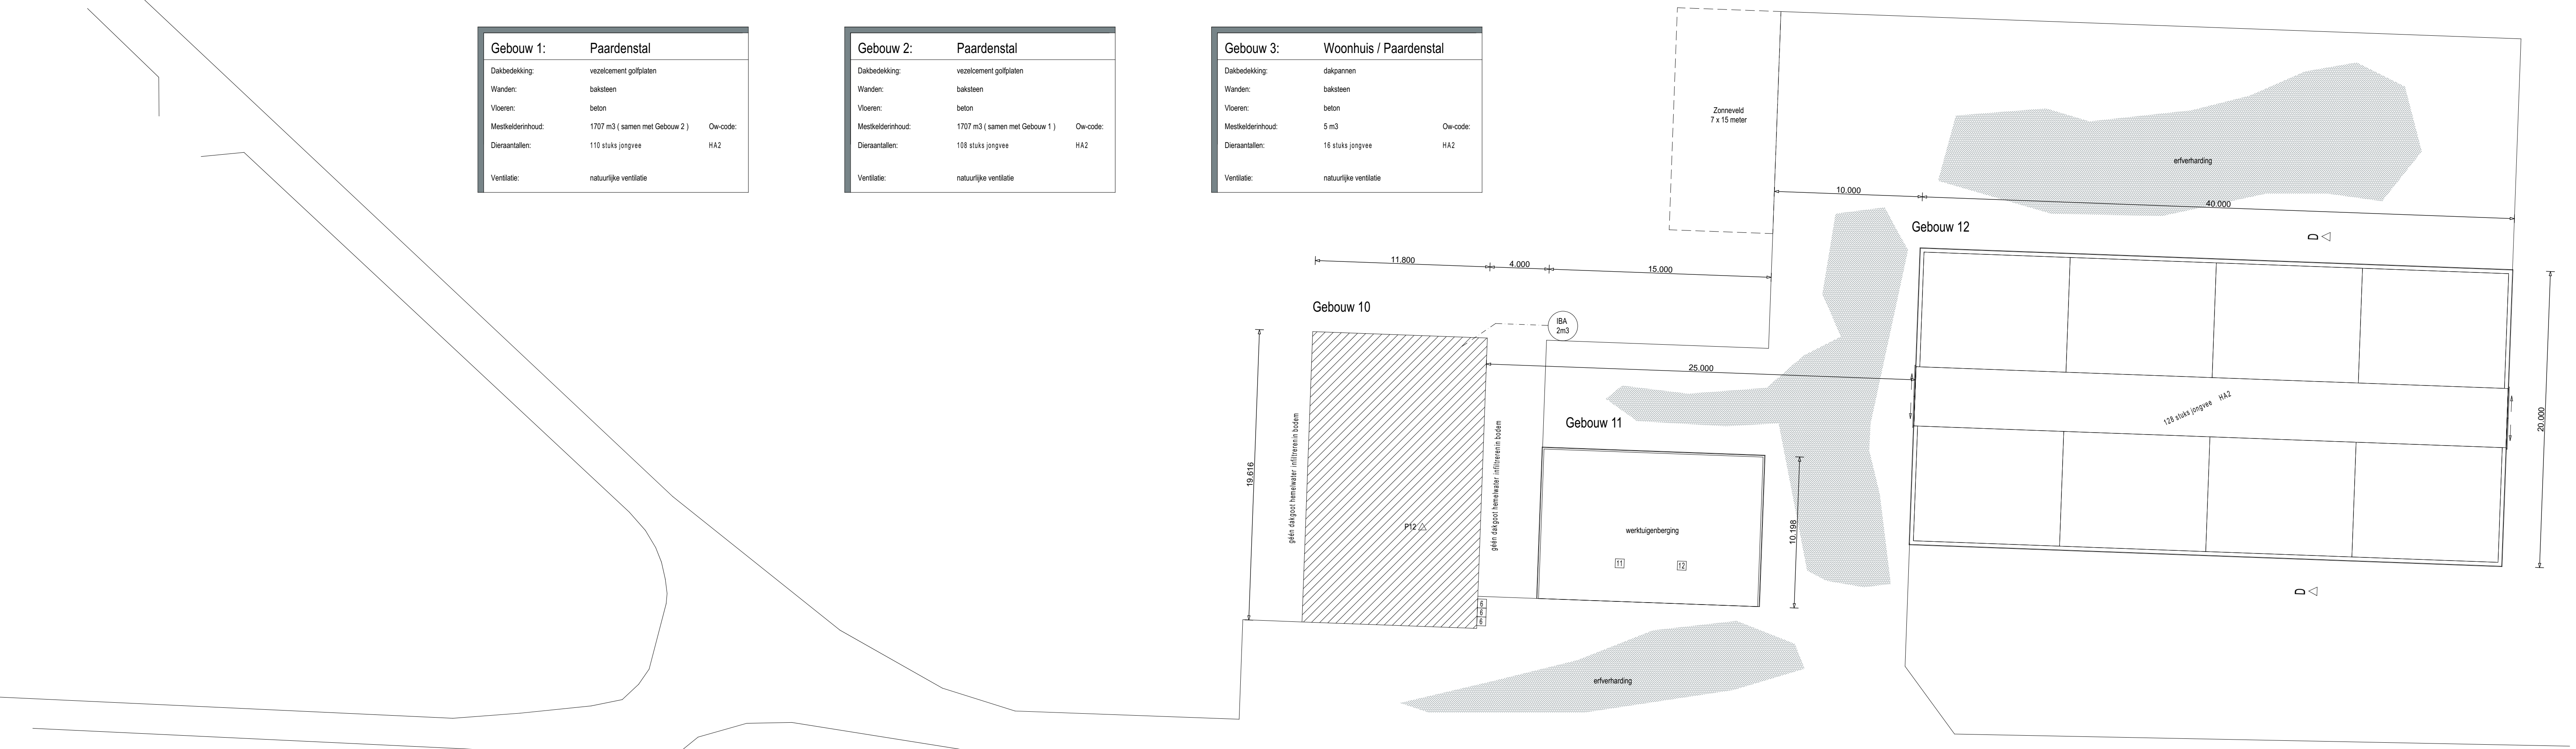

Renvoel:	Vermogen:
Pompeijl Mqul / Pmpquls	
P12 Δ Pwdrkluur 12kg 5 stuks	
Kasthoornkik, totol 4 ton	
Kunstmeekeik, totol 8 ton	
1 Elektrische oeder 80 liter	1,00 kW
2 Hogedruompmp	3,00 kW
3 Dubbelwende-foeroletoelot 1000 liter, met elektrische pomp	0,25 kW
4 Bestrijdingsoederkast	
5 Mediqkwast	
6 Avokomstrens	
7 Groenwaterstolde + ontpomping	4,00 kW
8 Hydrtooppom	2,00 kW
9 Compressor	2,00 kW
10 Diverse handgreedestropen	15,00 kW
11 Tractor 100kg	
12 Meststovel 45kg	2,00 kW
13 Elektrische mestreier	2,00 kW
Totaal vermogen:	29,25 kW

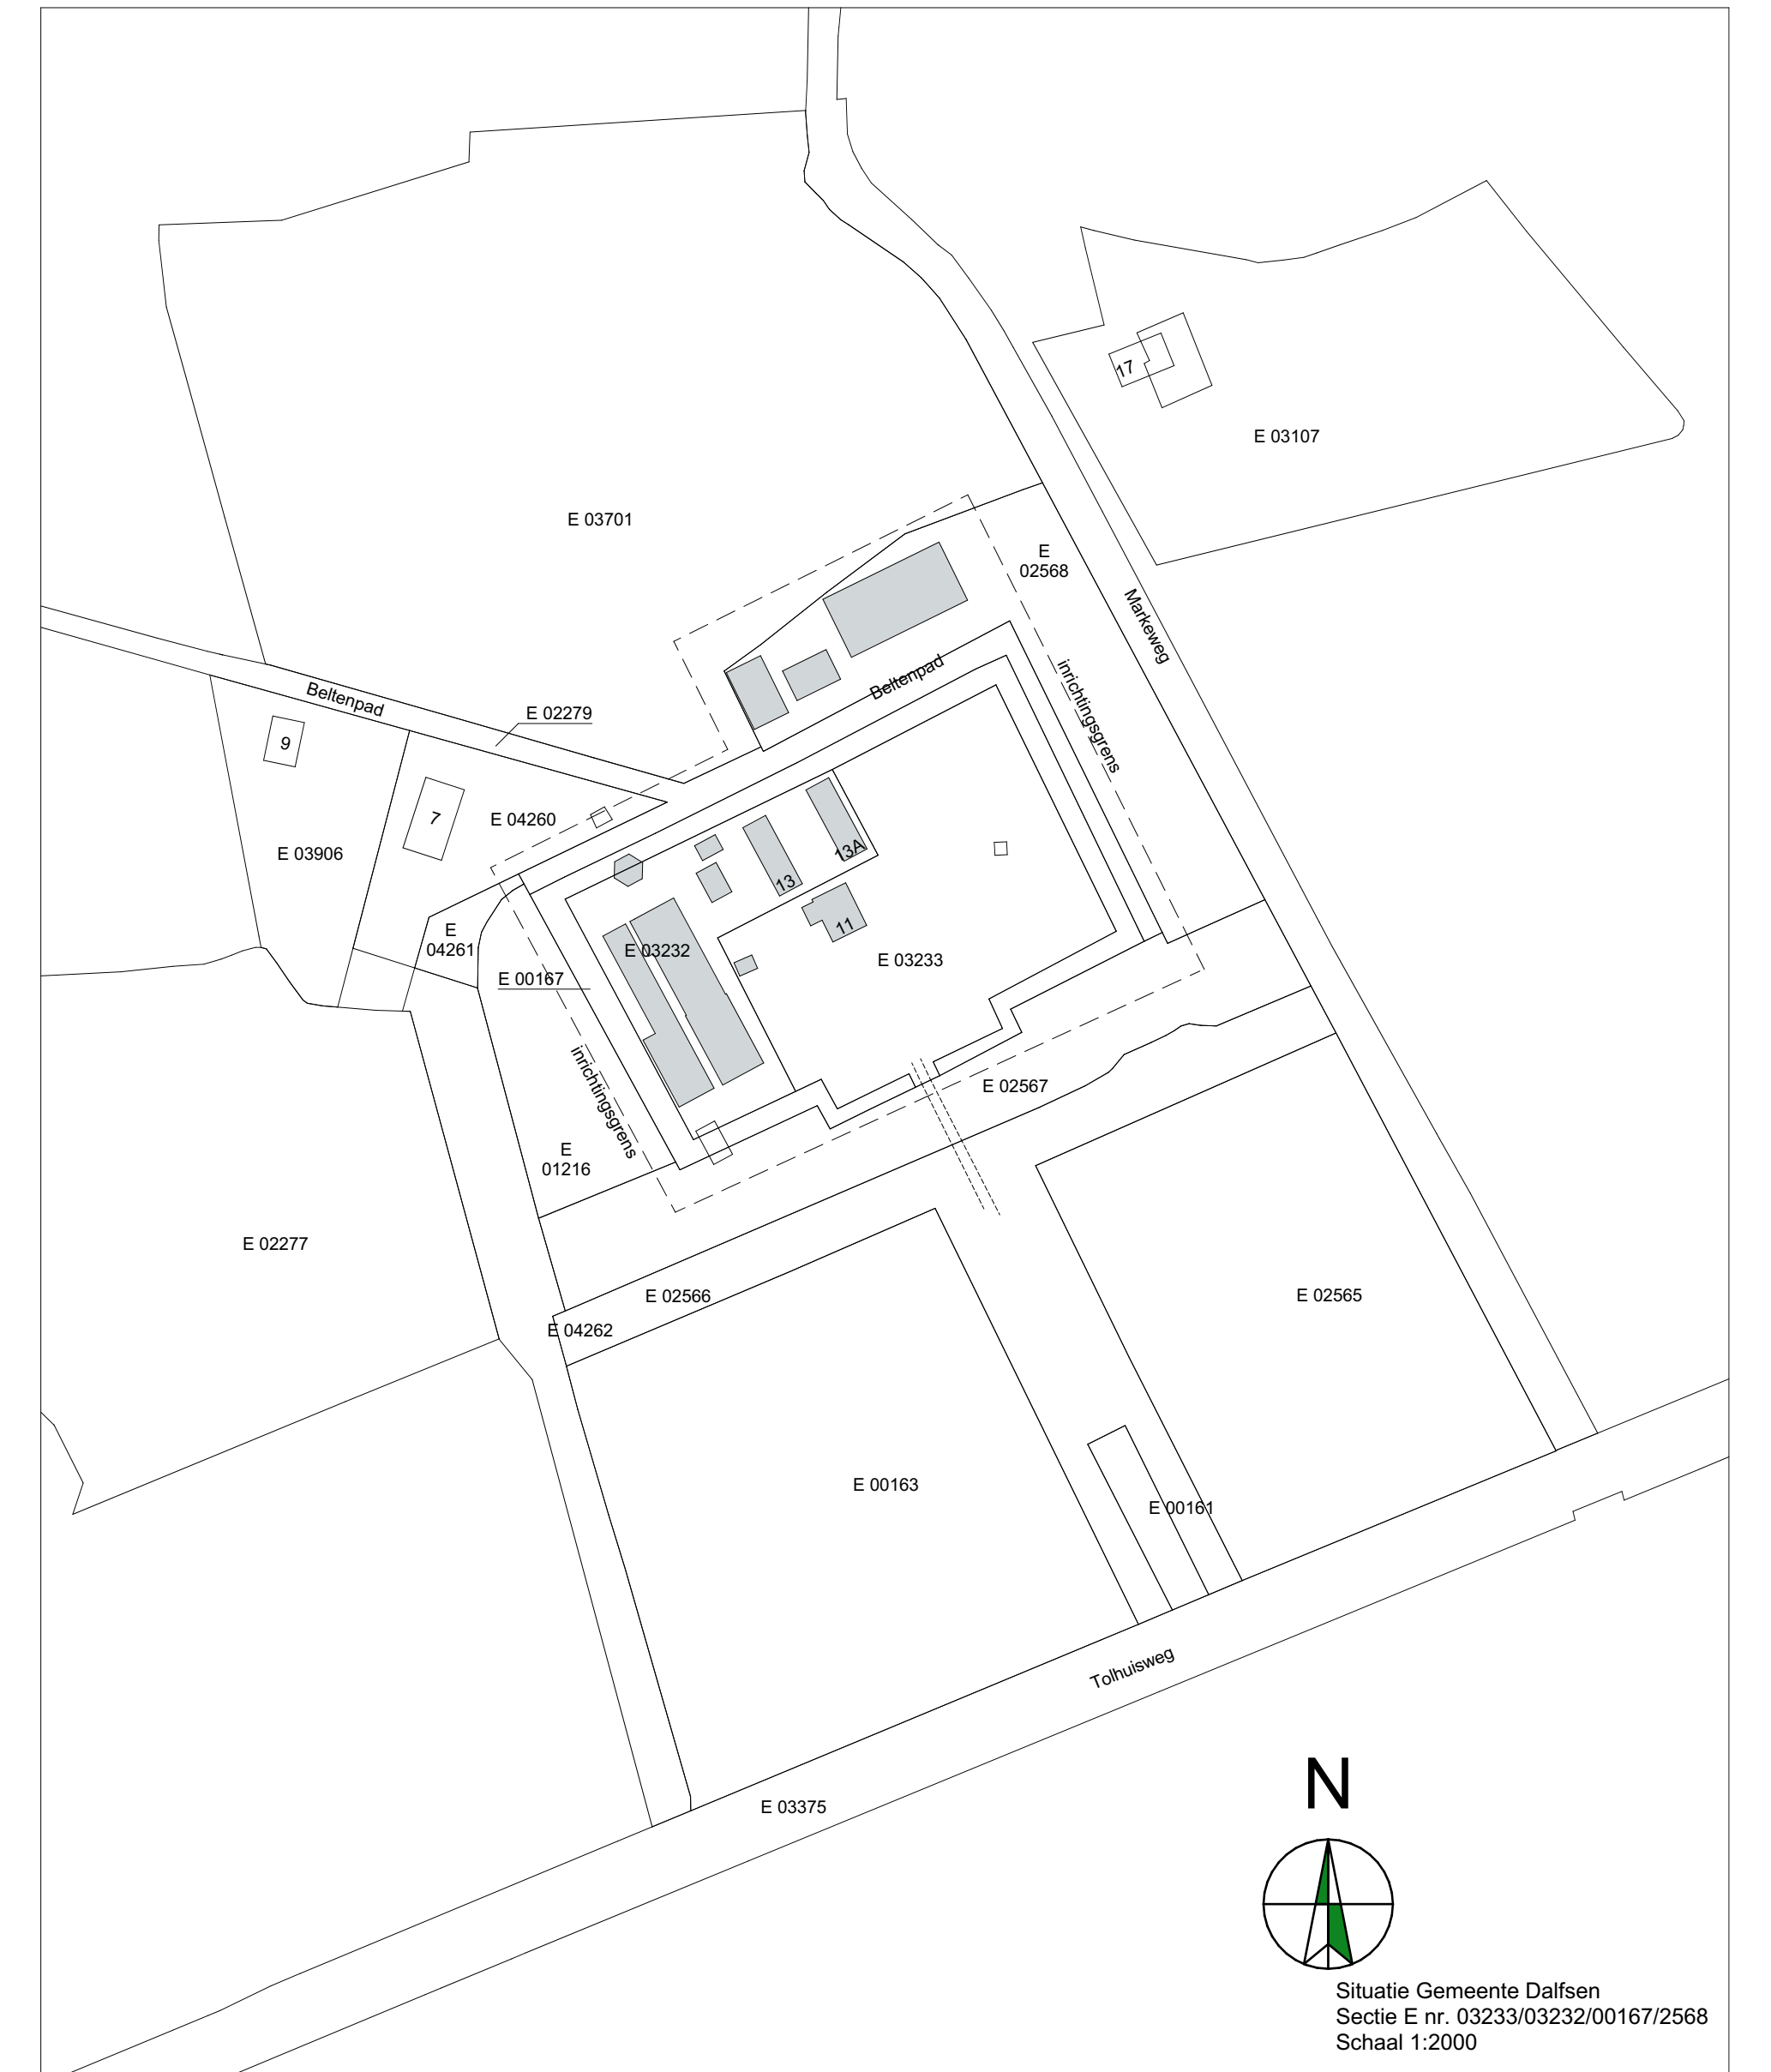

Factor 4 Change
 Adviseur wet- en regelgeving
 Kortenaerstraat 15
 8023 TW Zwolle
 www.factor4change.nl

Scenario 2: Jongvee

Project: **Aanvraag vergunning Milieu**
 Locatie: **Neuwstraat 40, 8152 EP te Lemelerveld** Schaal 1:200

Opdrachtgever: **AGRI BouwActivies**
 Farm: **Tolkweg 7, 7722 HS Dalfsen**
 Tel: **[Redacted]**

Onderdeel: **Bedrijfsplattegrond**
 Werknr: **25-022-M**
 Datum: **03.04.2025**
 Revisie A: **13.06.2025** Revisie D:
 Revisie B: **17.06.2025** Revisie E:
 Revisie C: **[Redacted]** Revisie F:

BOXEBELD
 AGRI BouwActivies
 Nieuwstraat 40
 8152 BK Lemelerveld
 Tel: **[Redacted]**
 info@boxebeldagri.nl
 www.boxebeldagri.nl