





Achtergevel

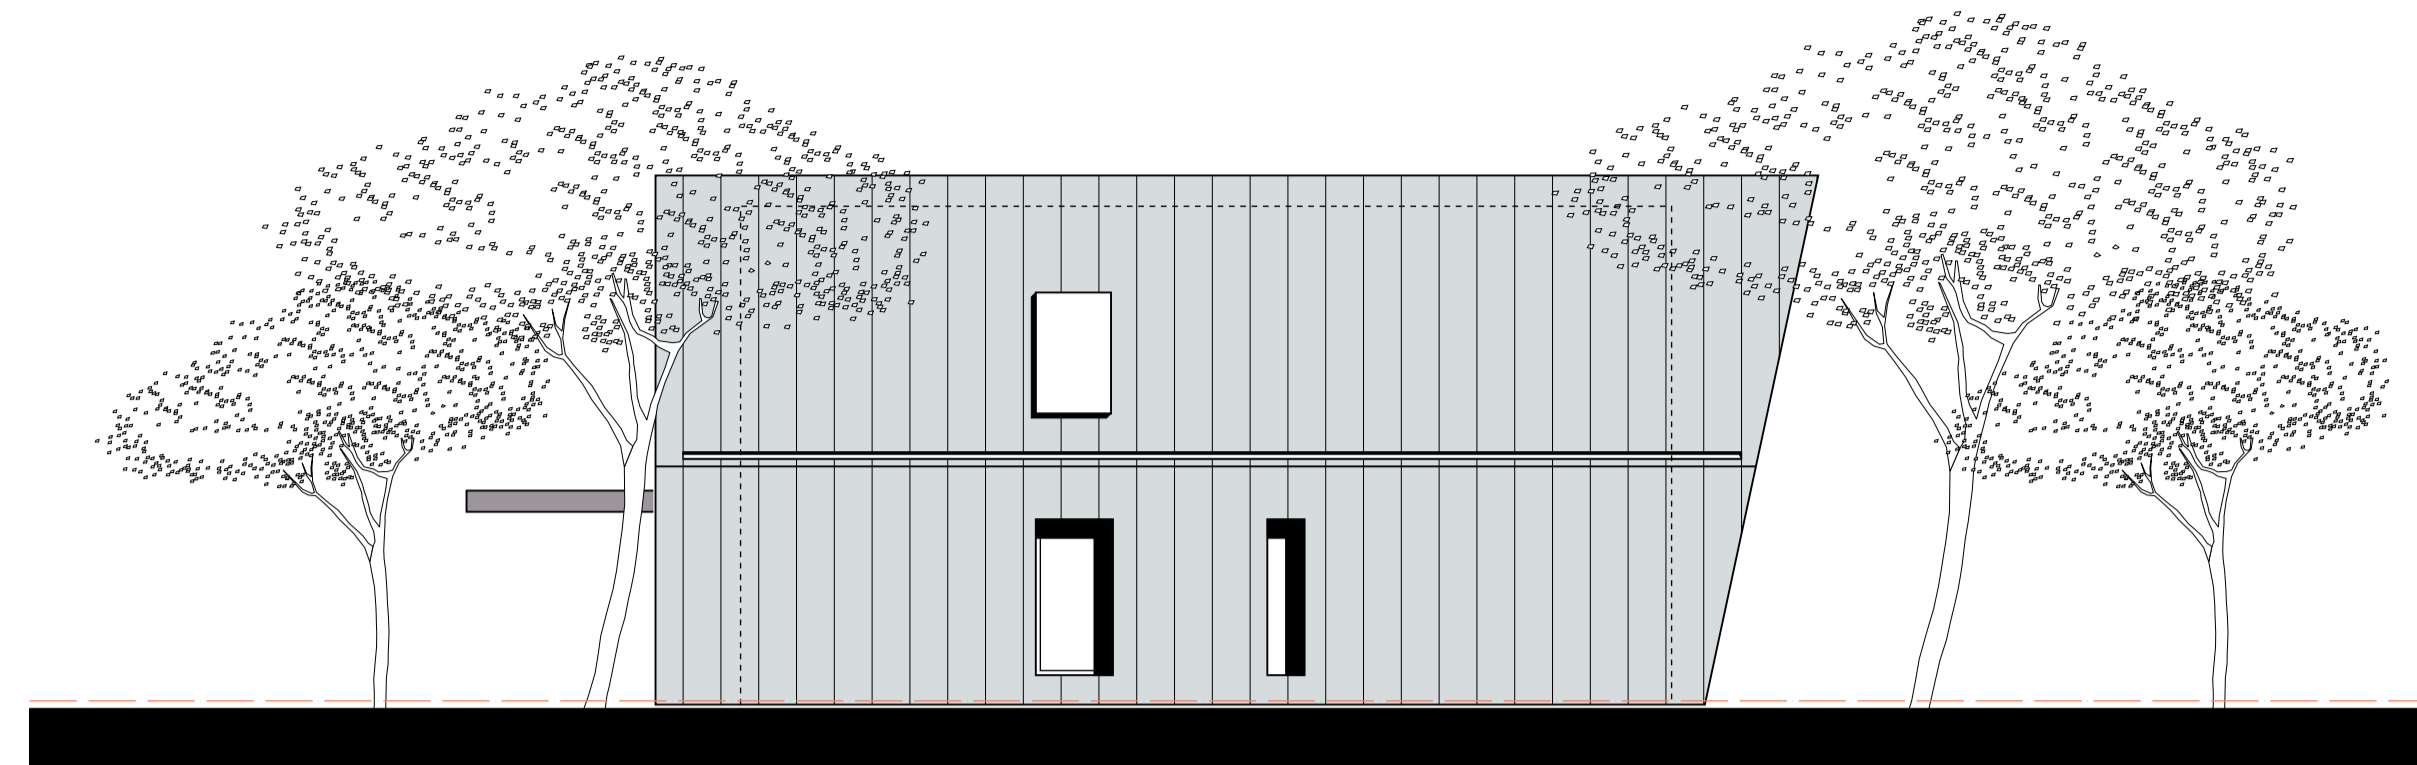


Linker Zijgevel

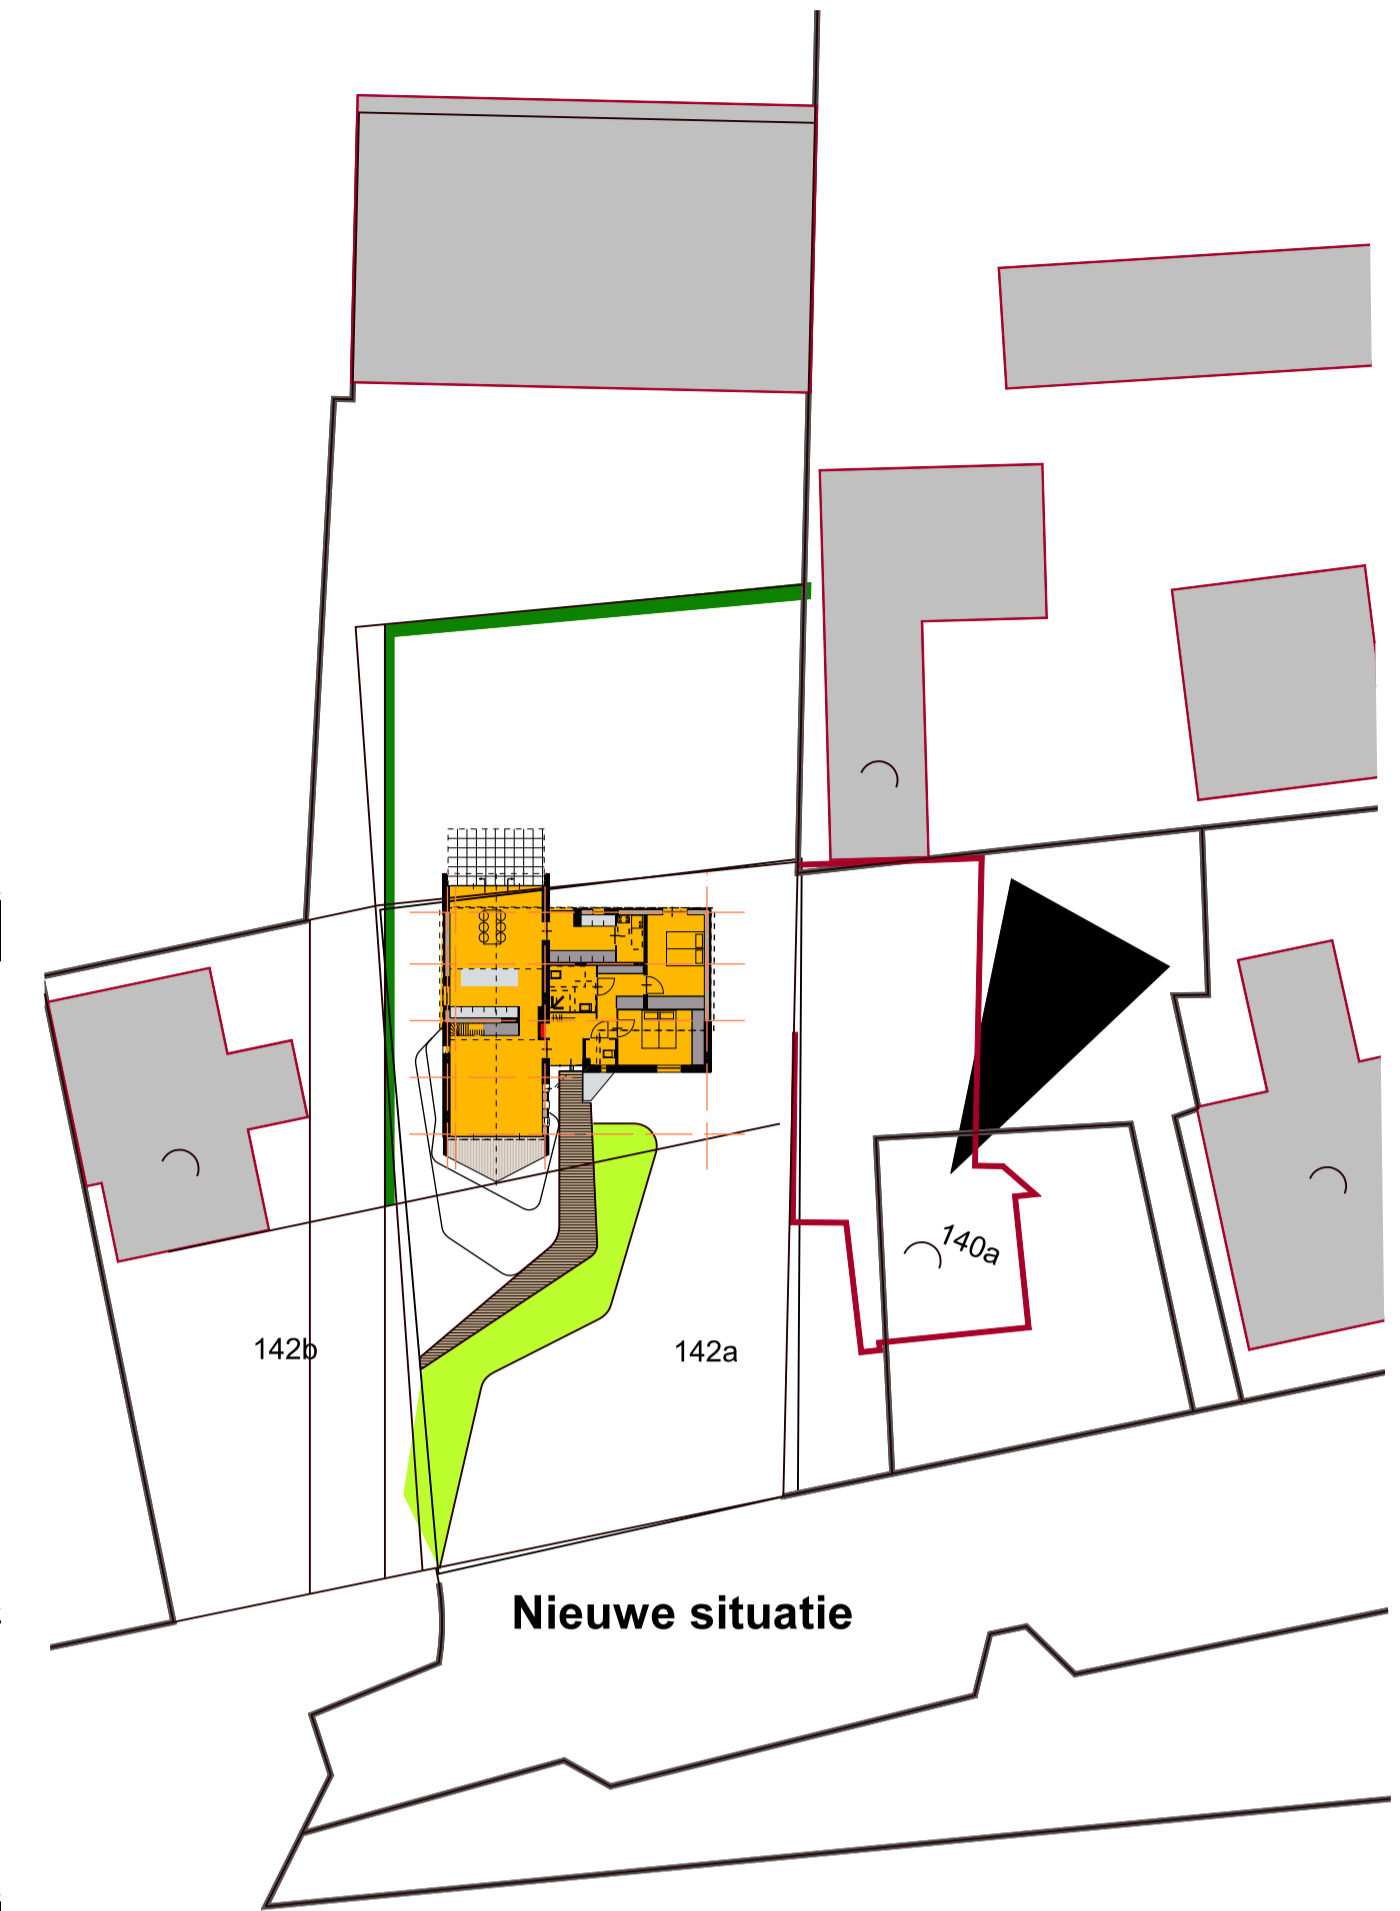


Nieuwe situatie




Voorgevel

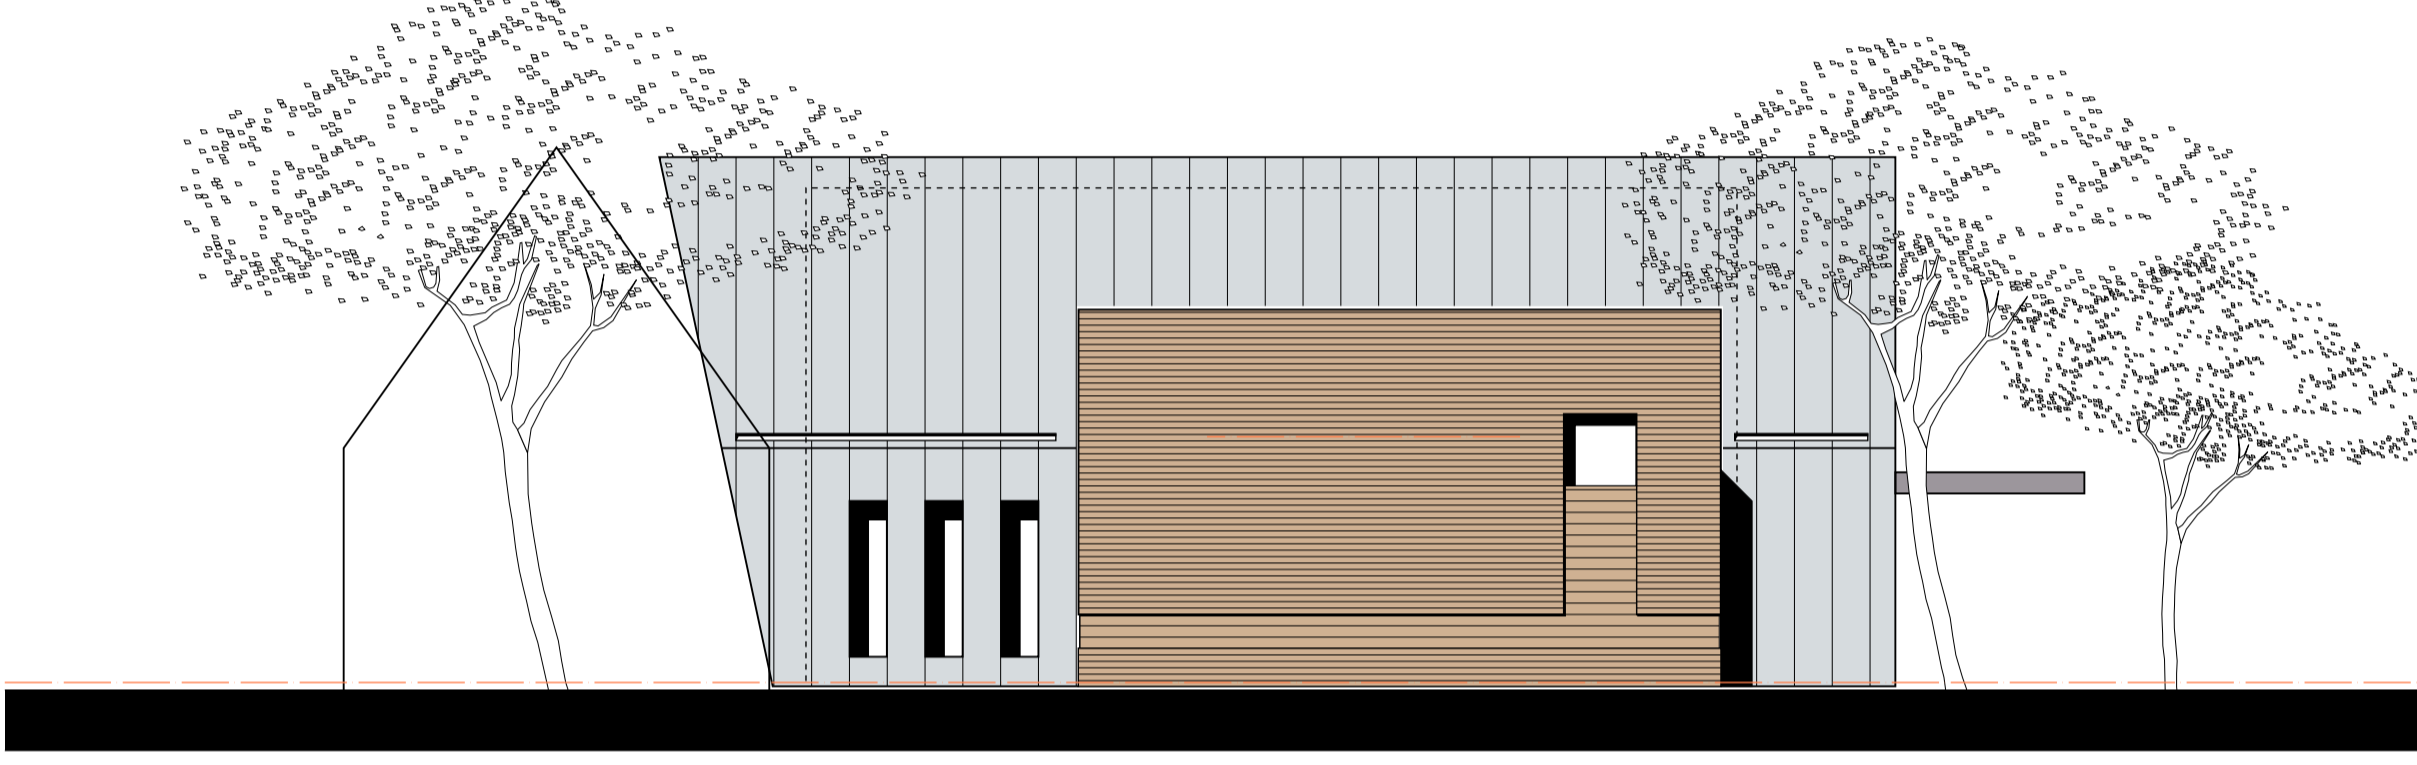

Rechtergevel

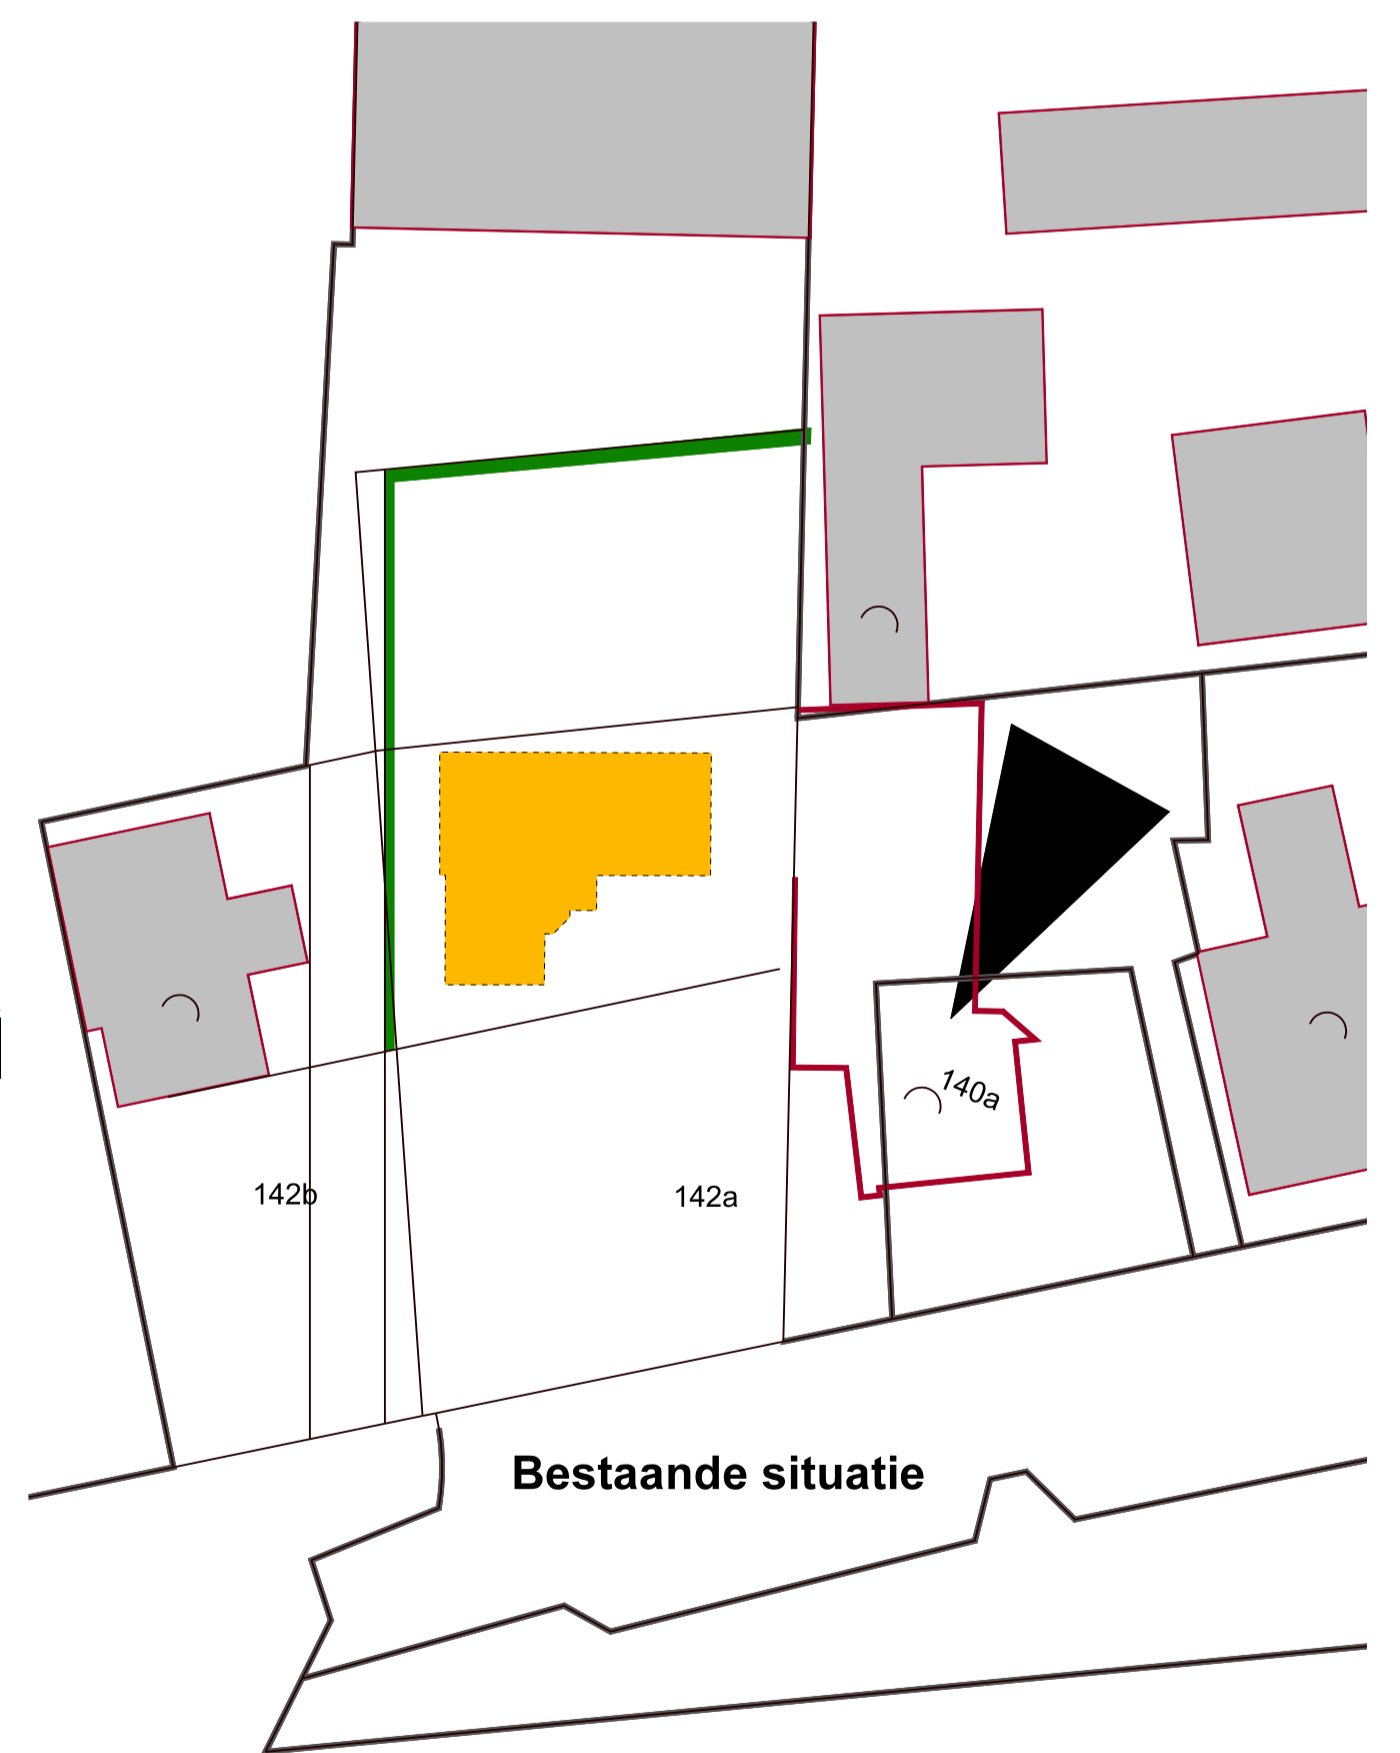


Bestaande situatie

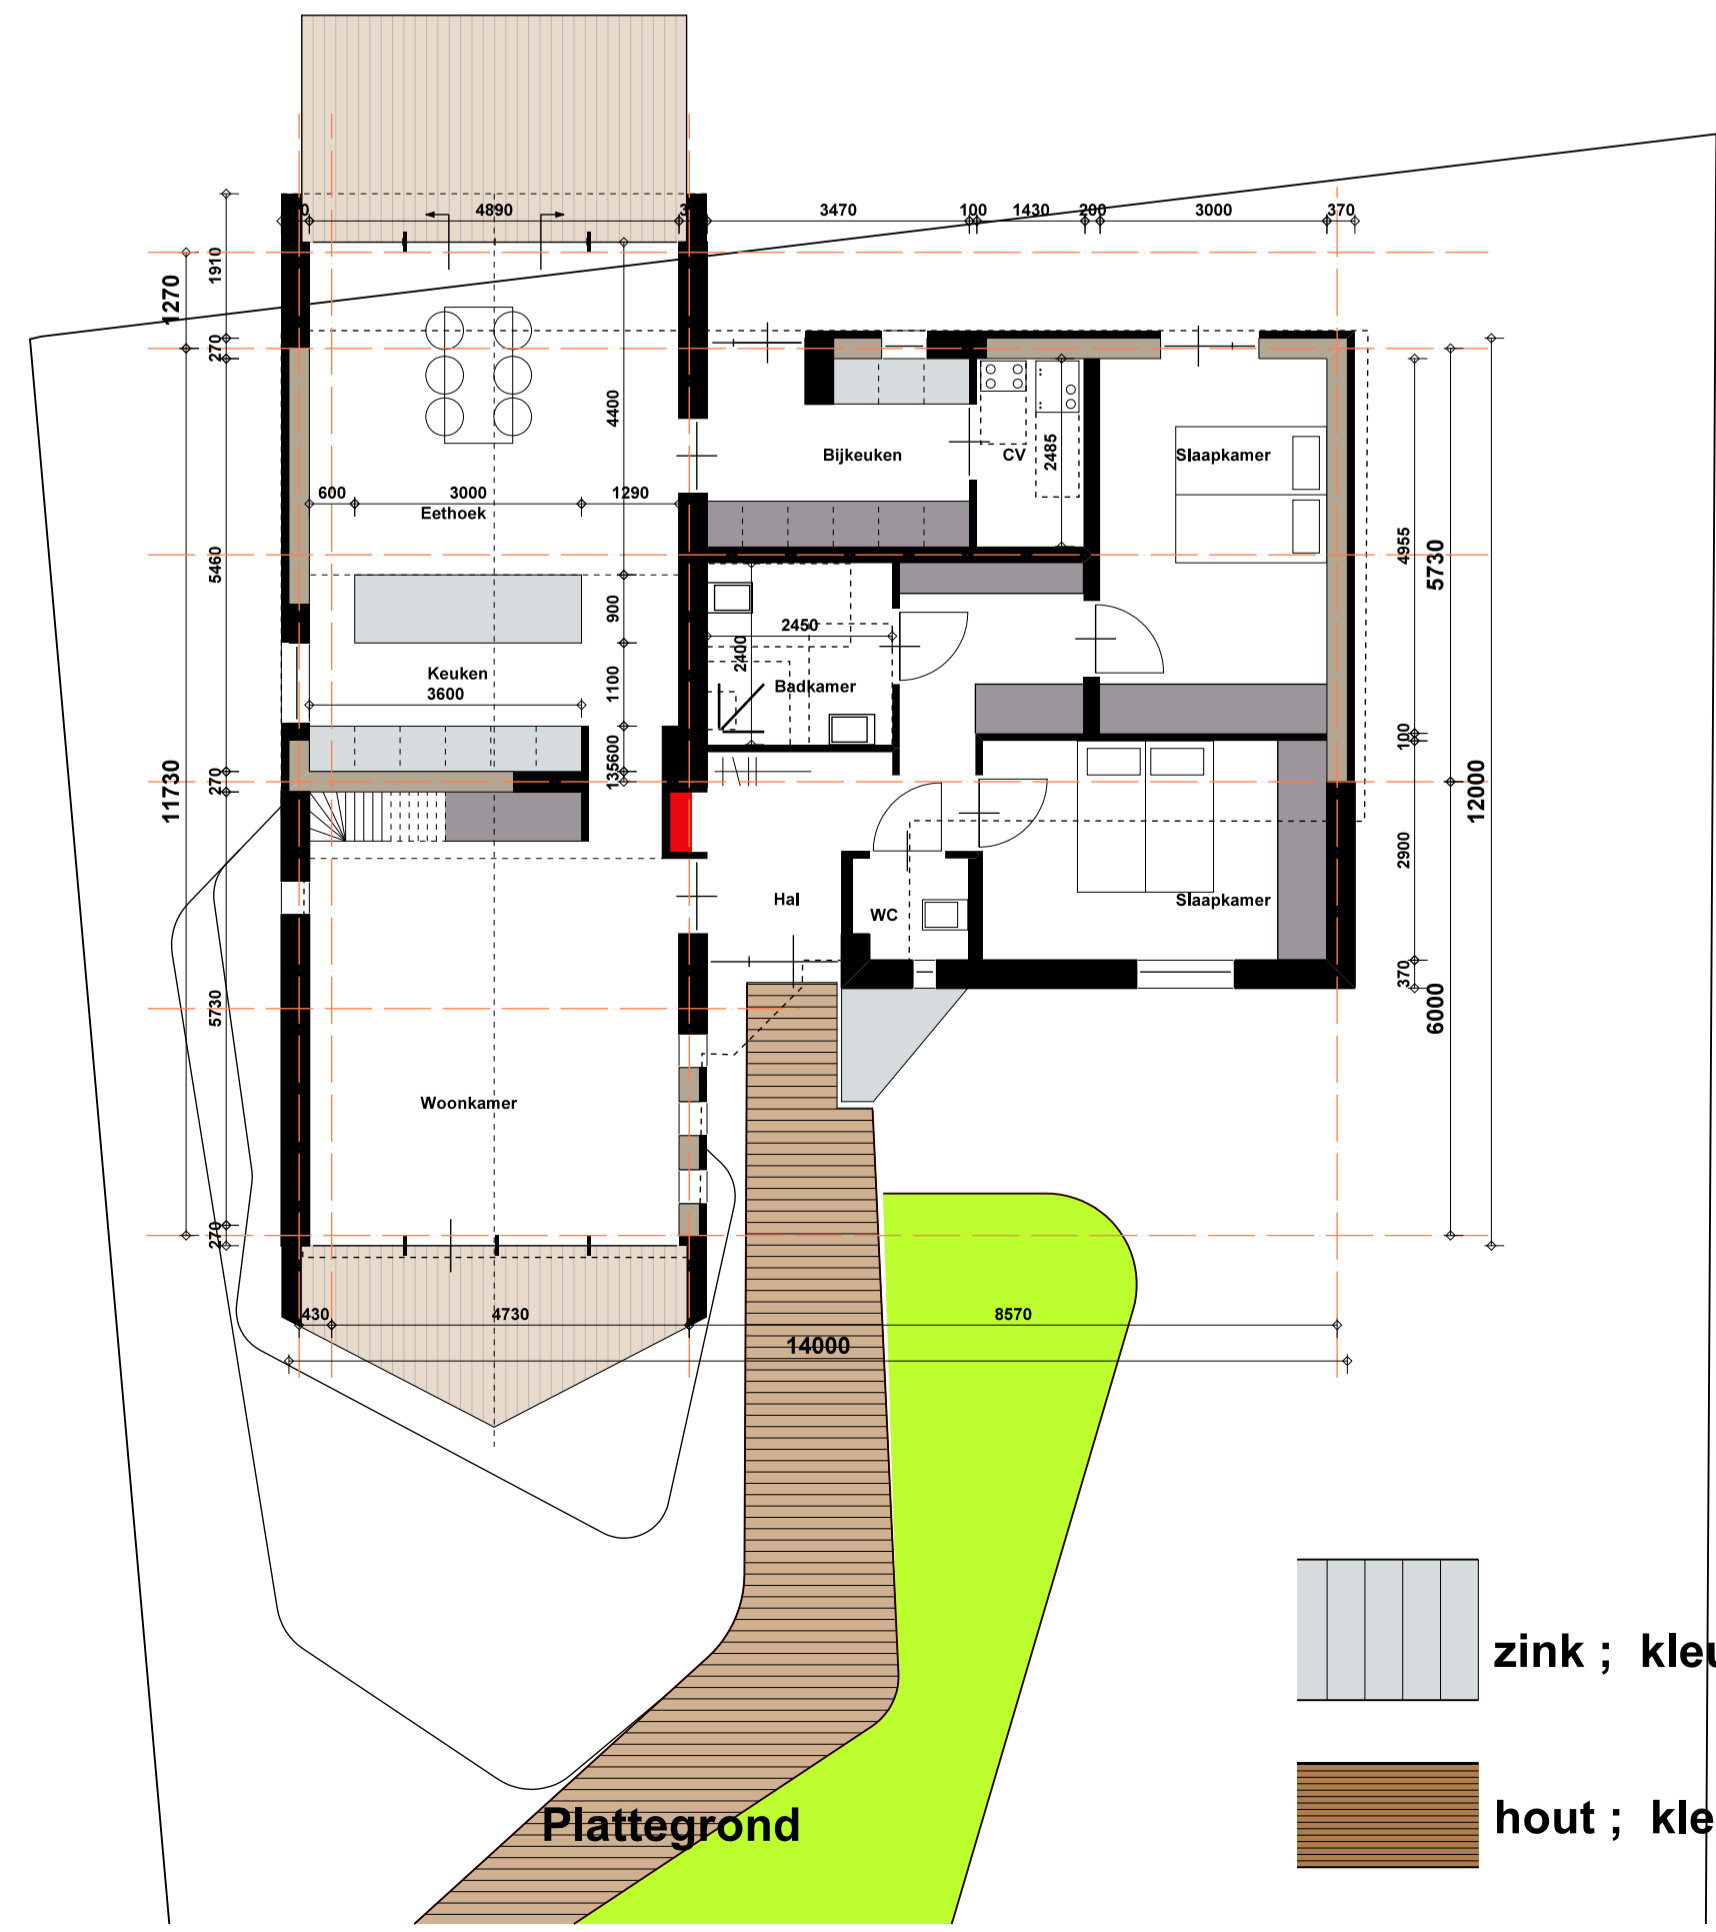


Plattegrond

- zink ; kleur naturel
- hout ; kleur naturel

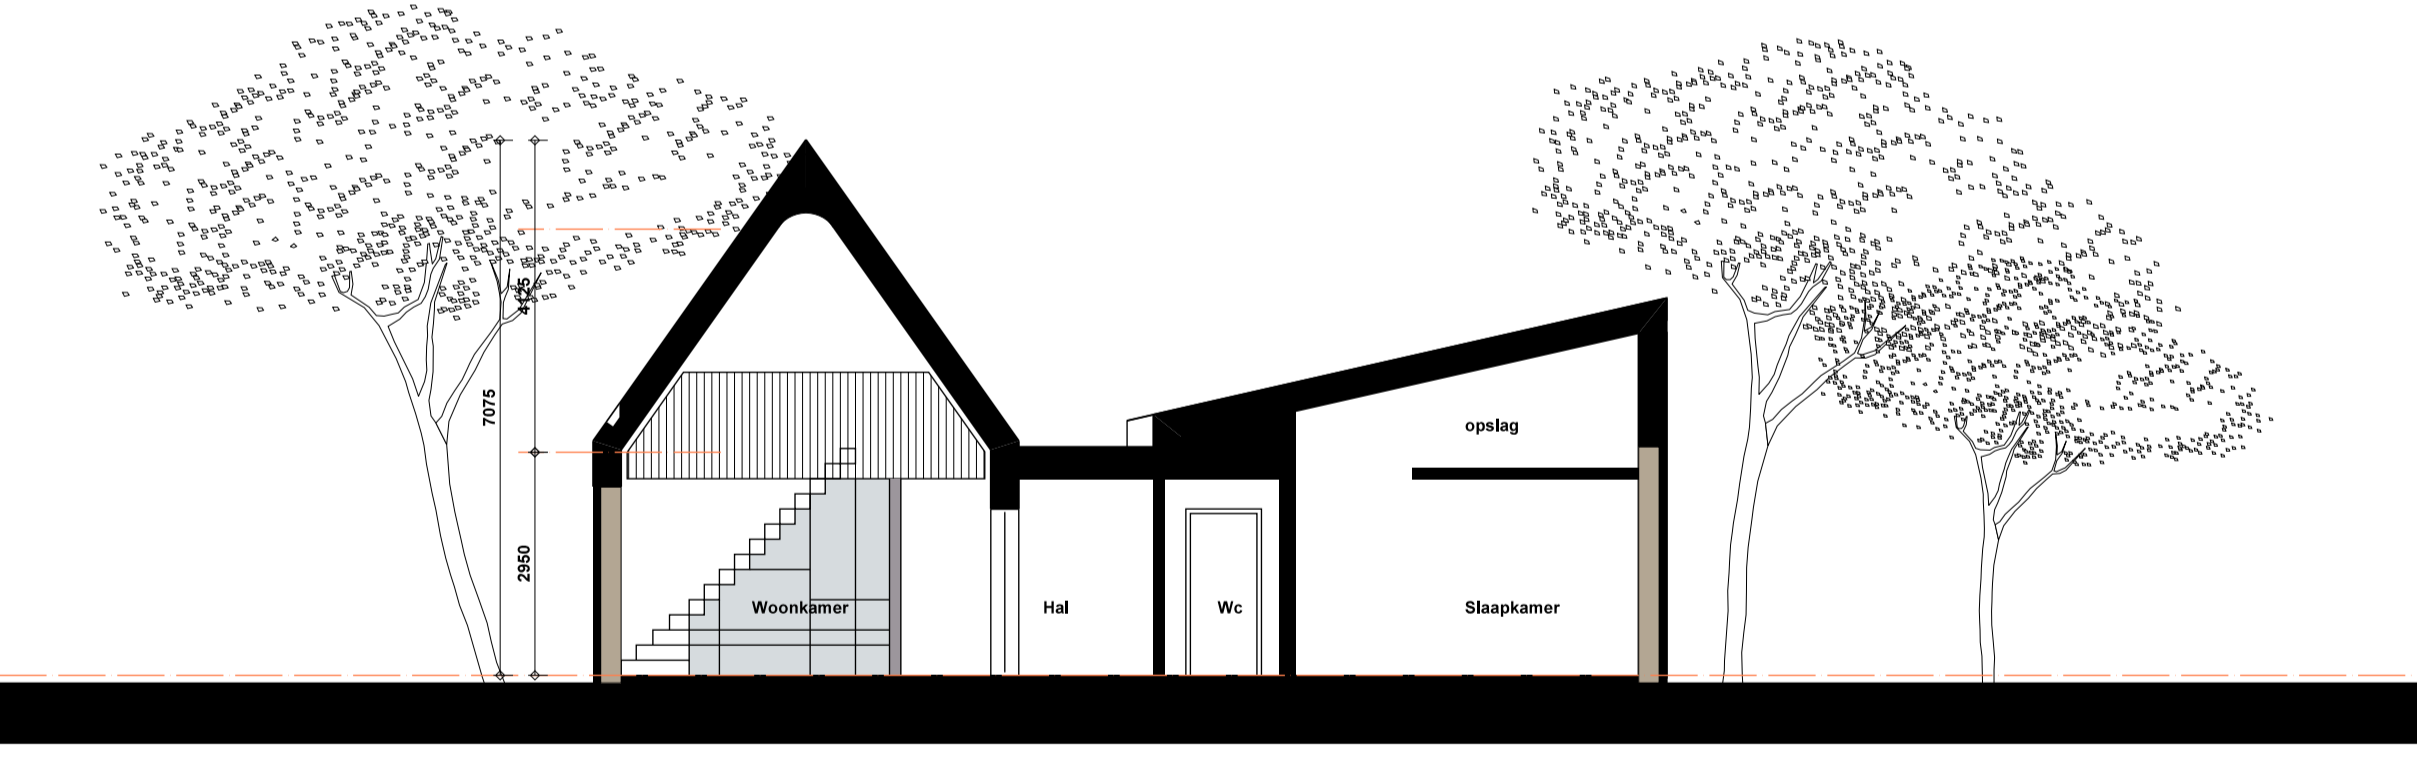

Principe Doorsnede Woonkamer Slaapkamer

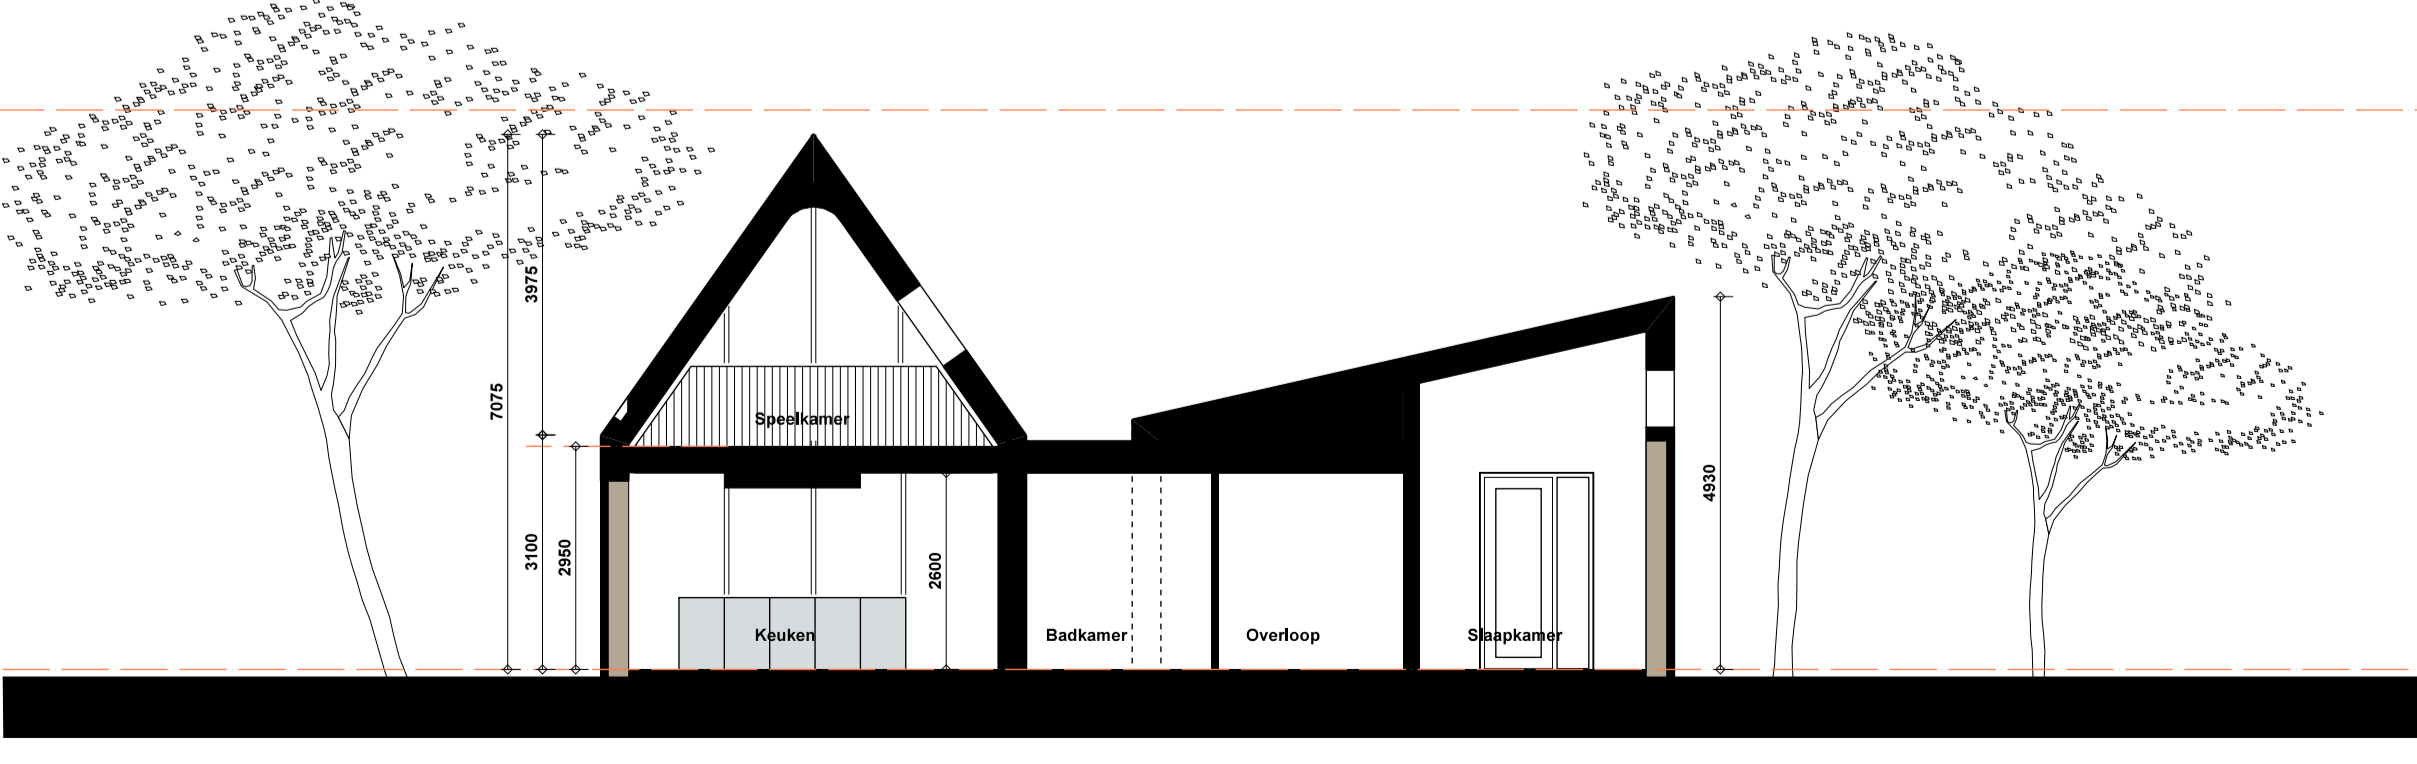

Principe DoorsnedeKeuken

Verbouw woonhuis Langstraat 142 A 1392 S01

Plattegronden, Gevels en Doorsneden
 Schaal 1 : 100 d.d.14.10.2024
 Van Den Acker Architecten BV Deurne