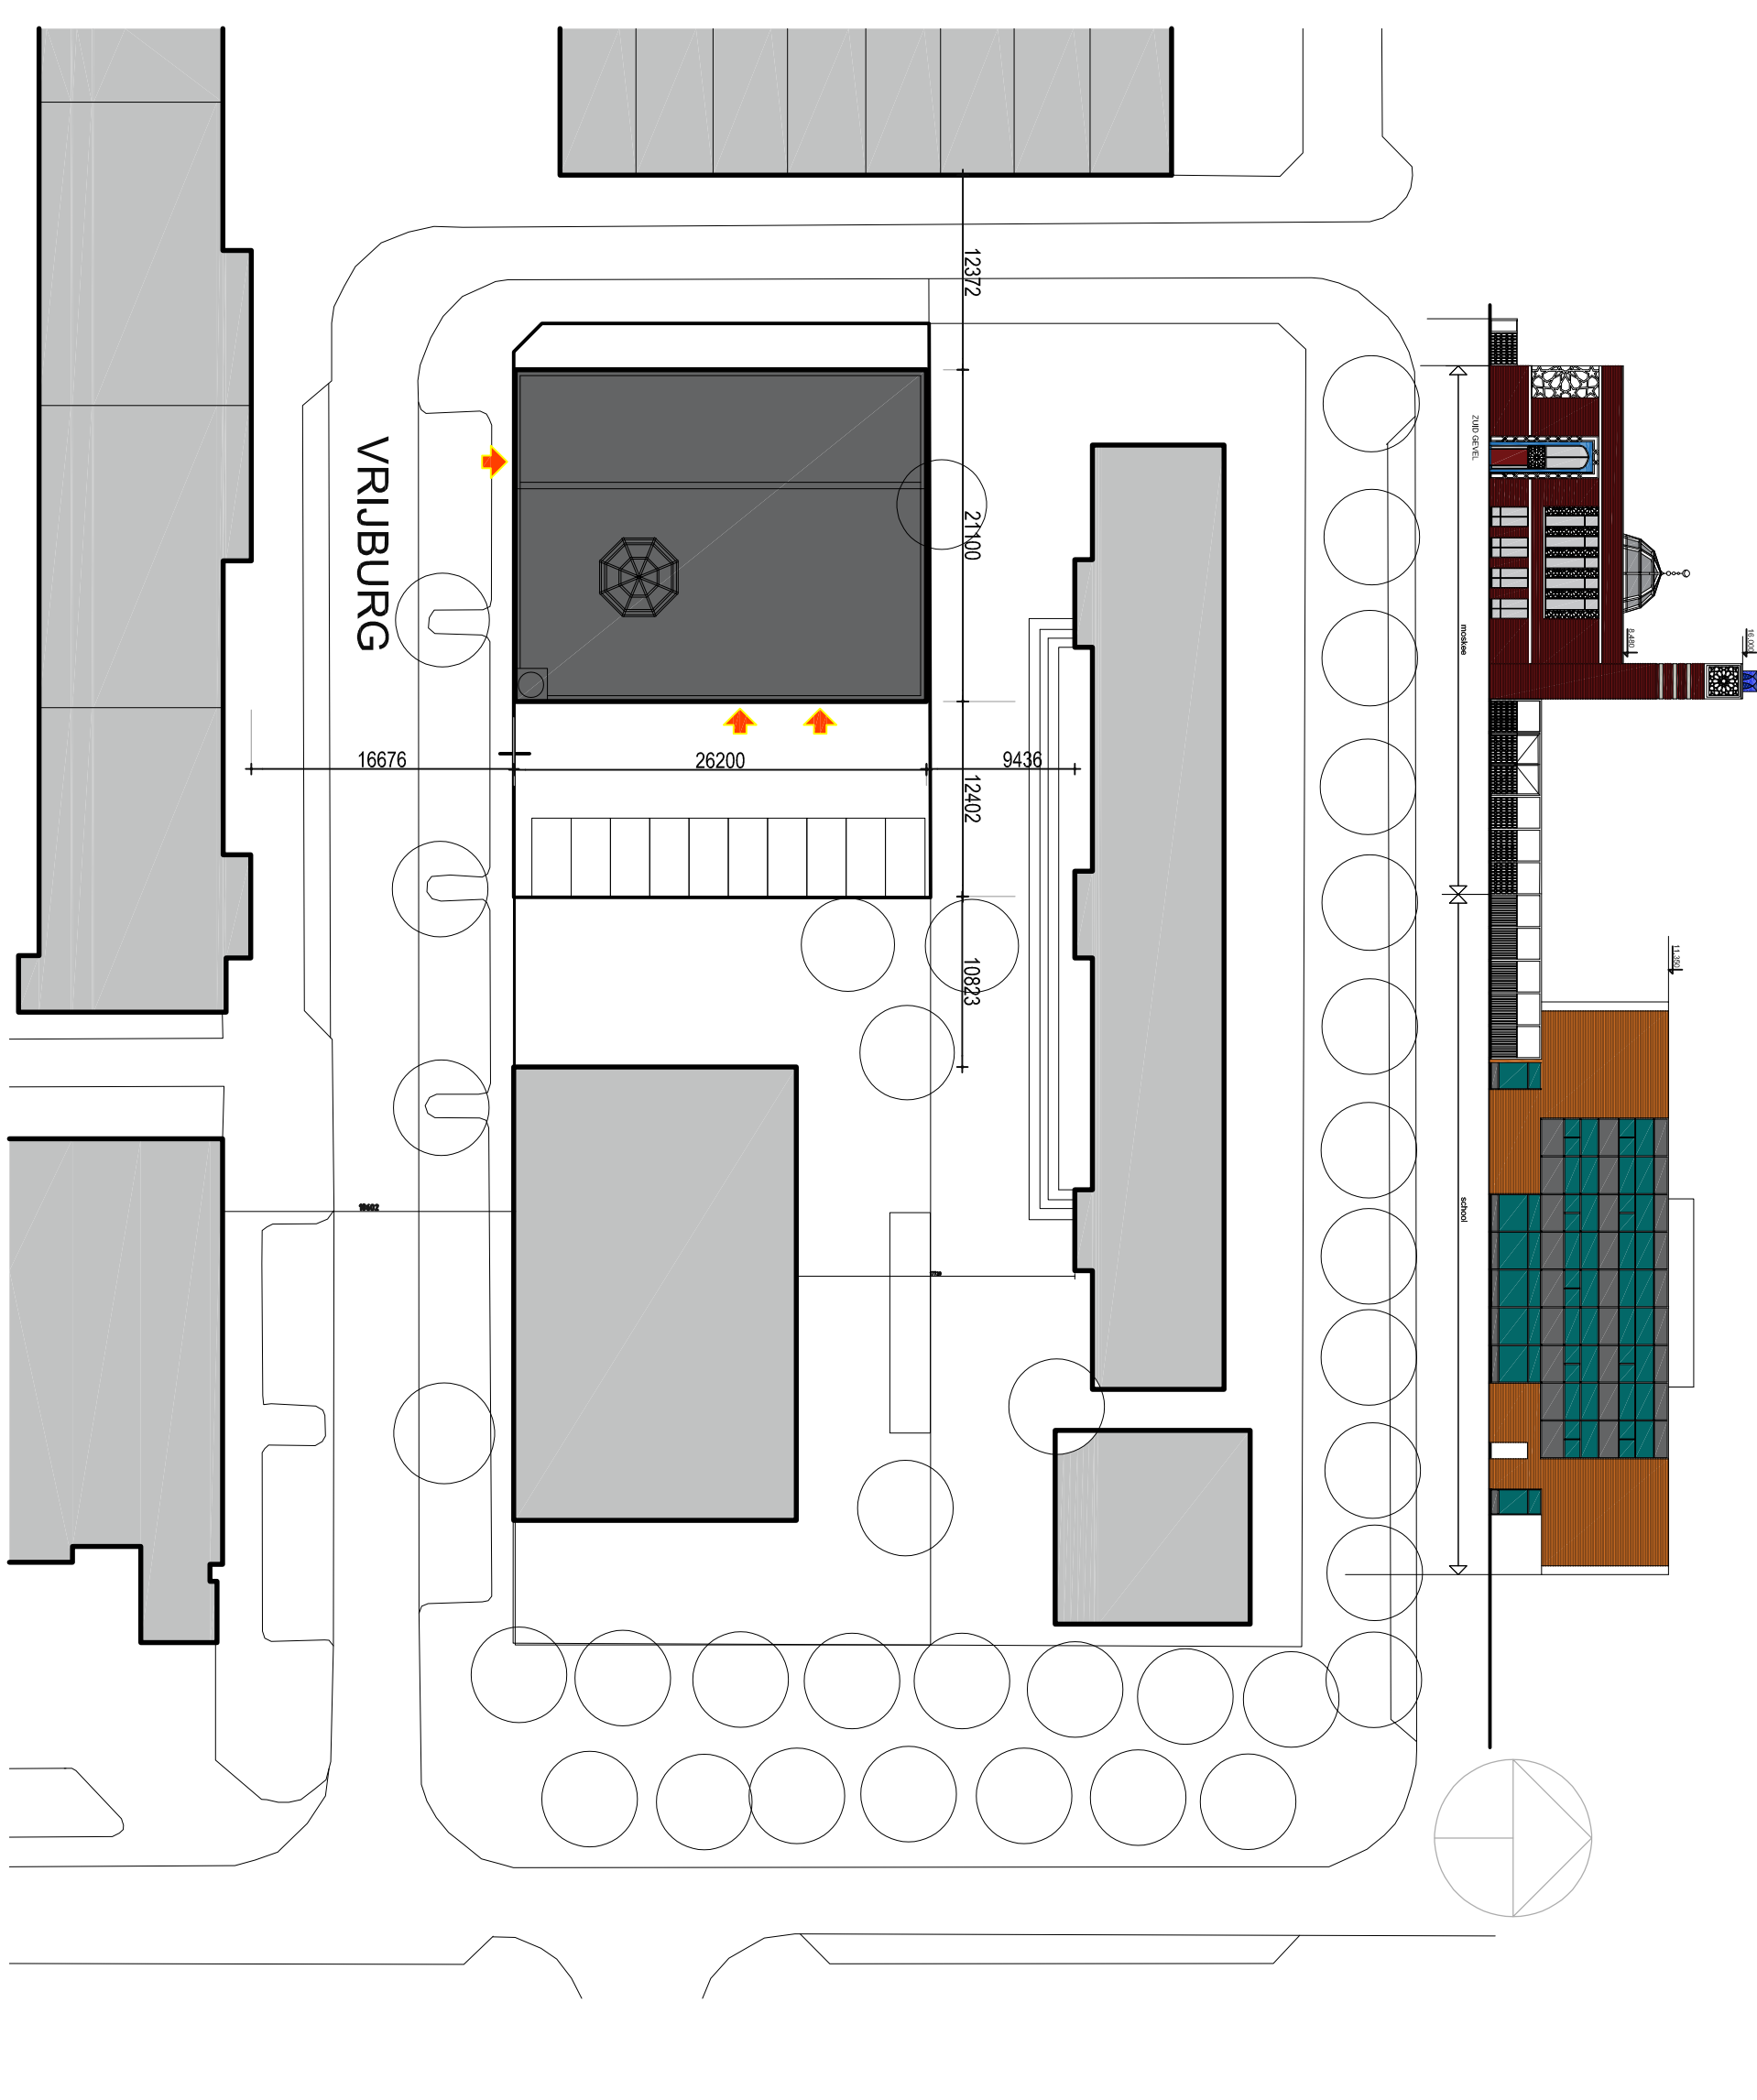
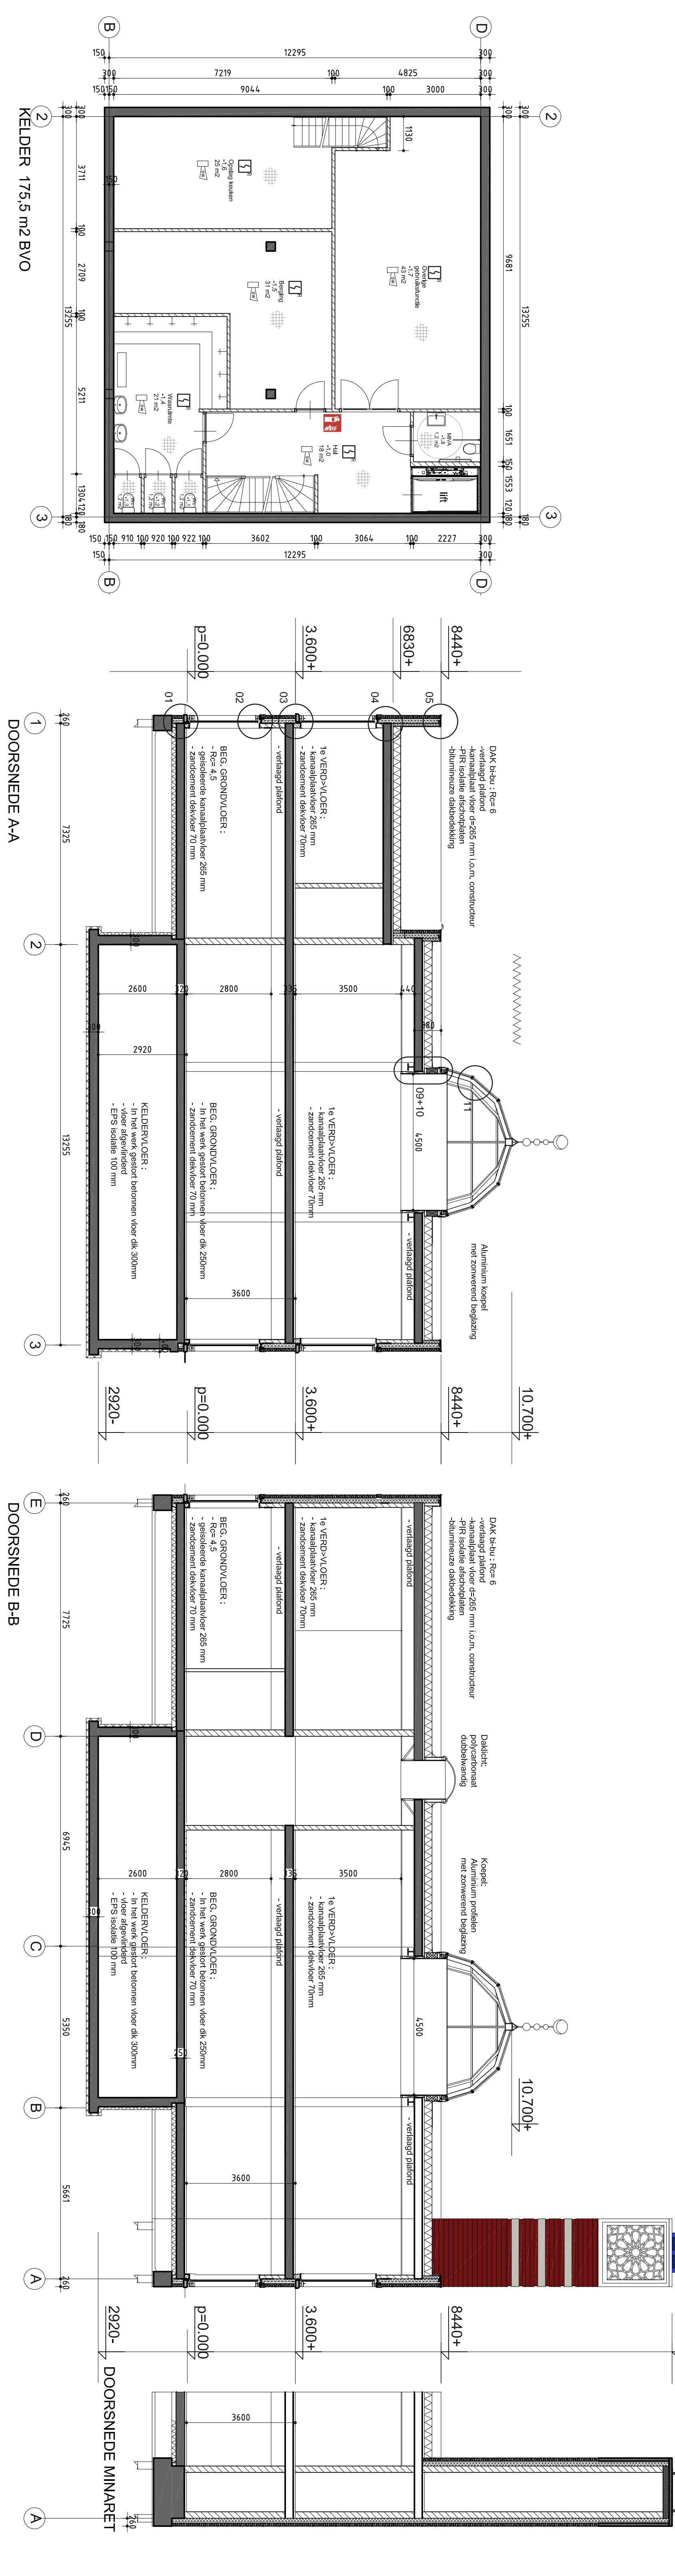
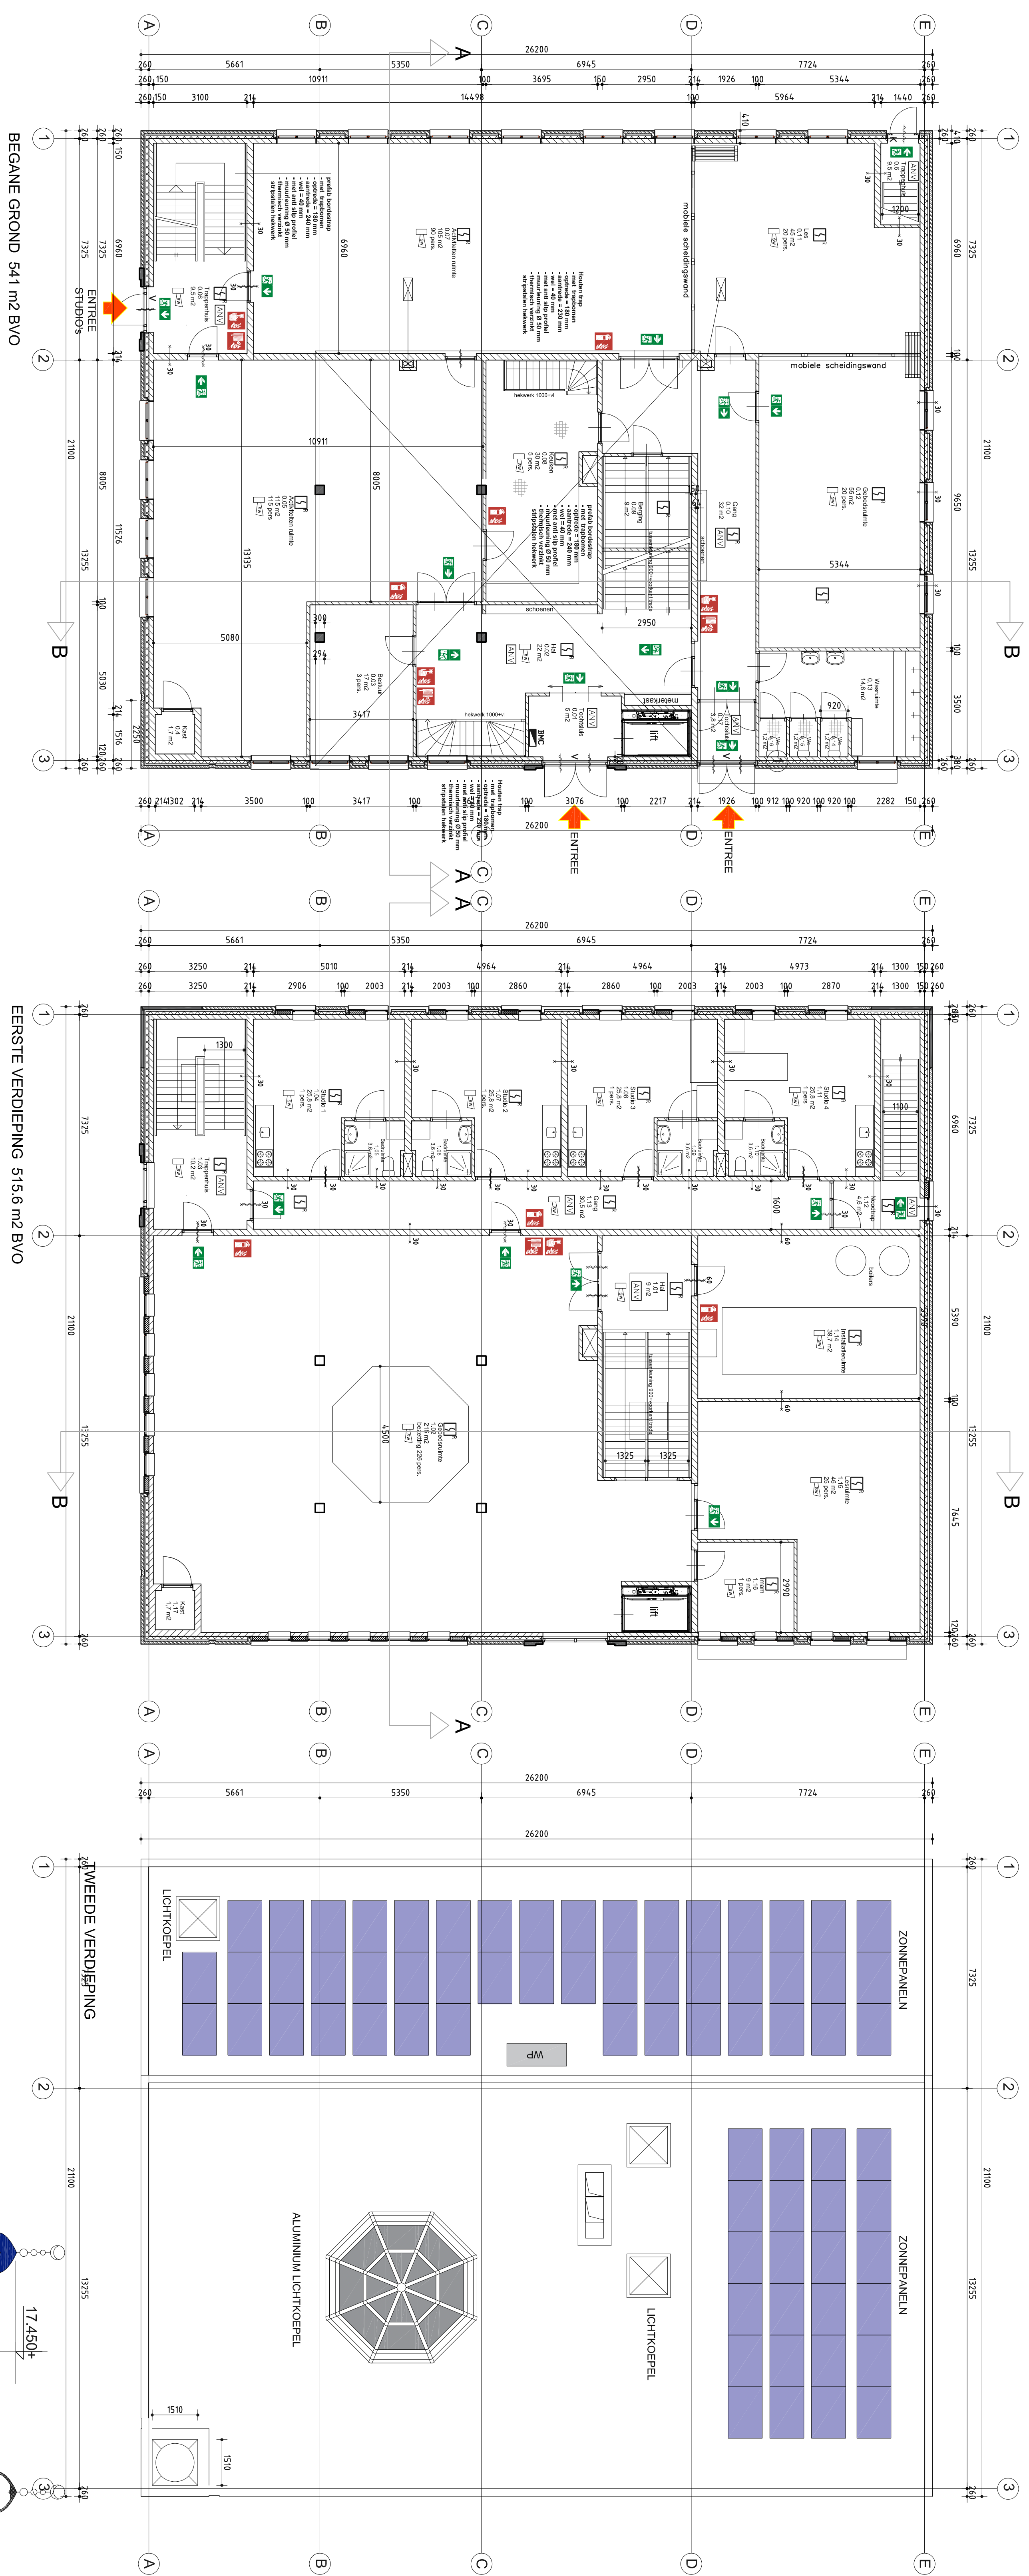
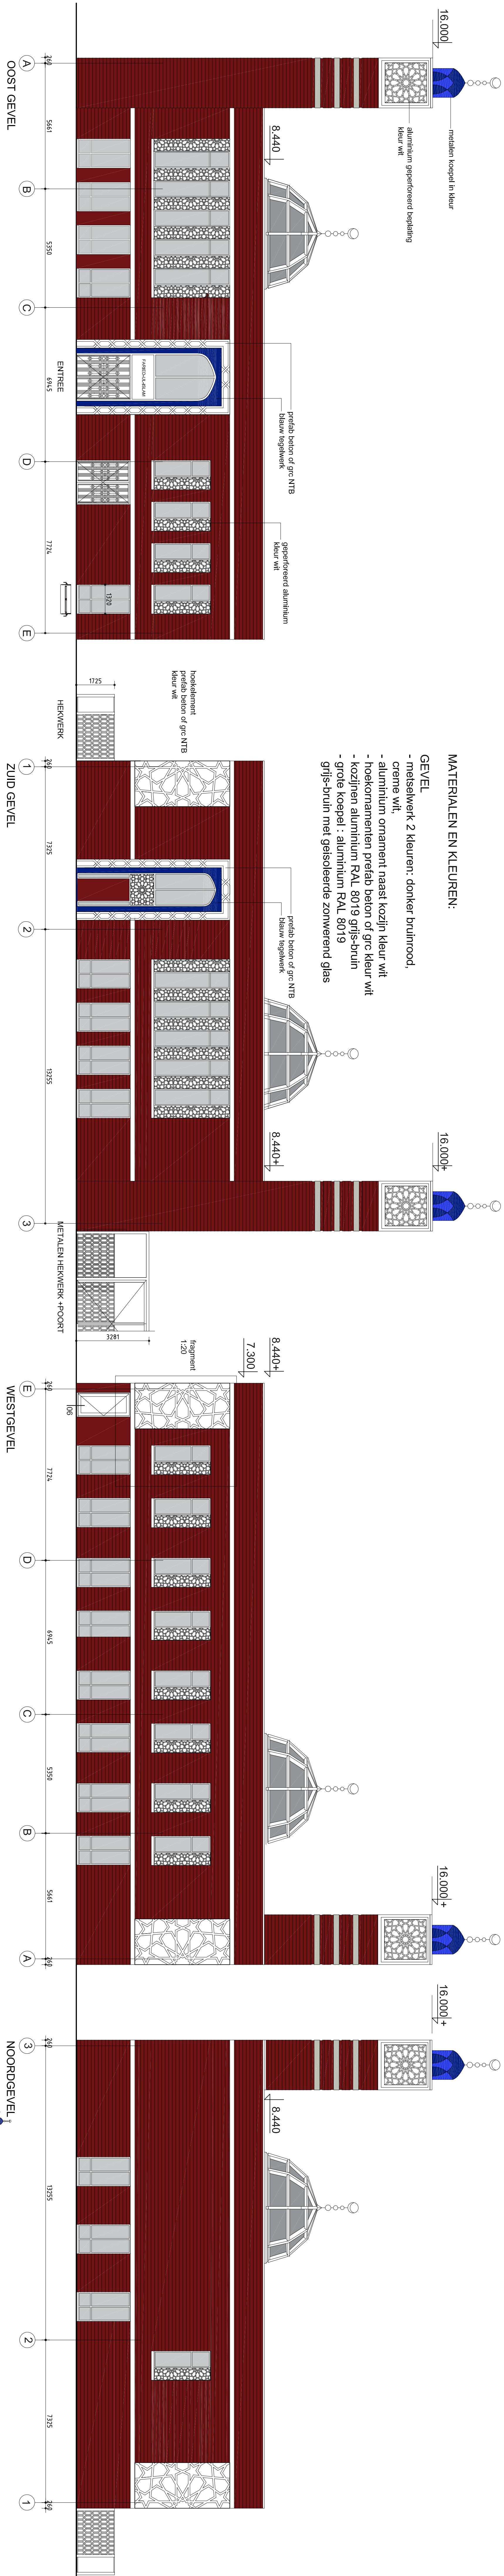


[illegible][illegible]

• een afslag van het continuïteitsrendement volgens aan Veen, NEN-EN 11501-1:BB aan 2.67











project:
NIEUWBOUW
Moskee Faried ul Islam Osdorp Amsterdam

onderdeel:	Plattegronden, gevels, doorsnedes OMGEVINGSVERGUNNING
getekend:	HO
schaal:	1:100



Opzet Arothodon

toekennummer: _____

2211-B01

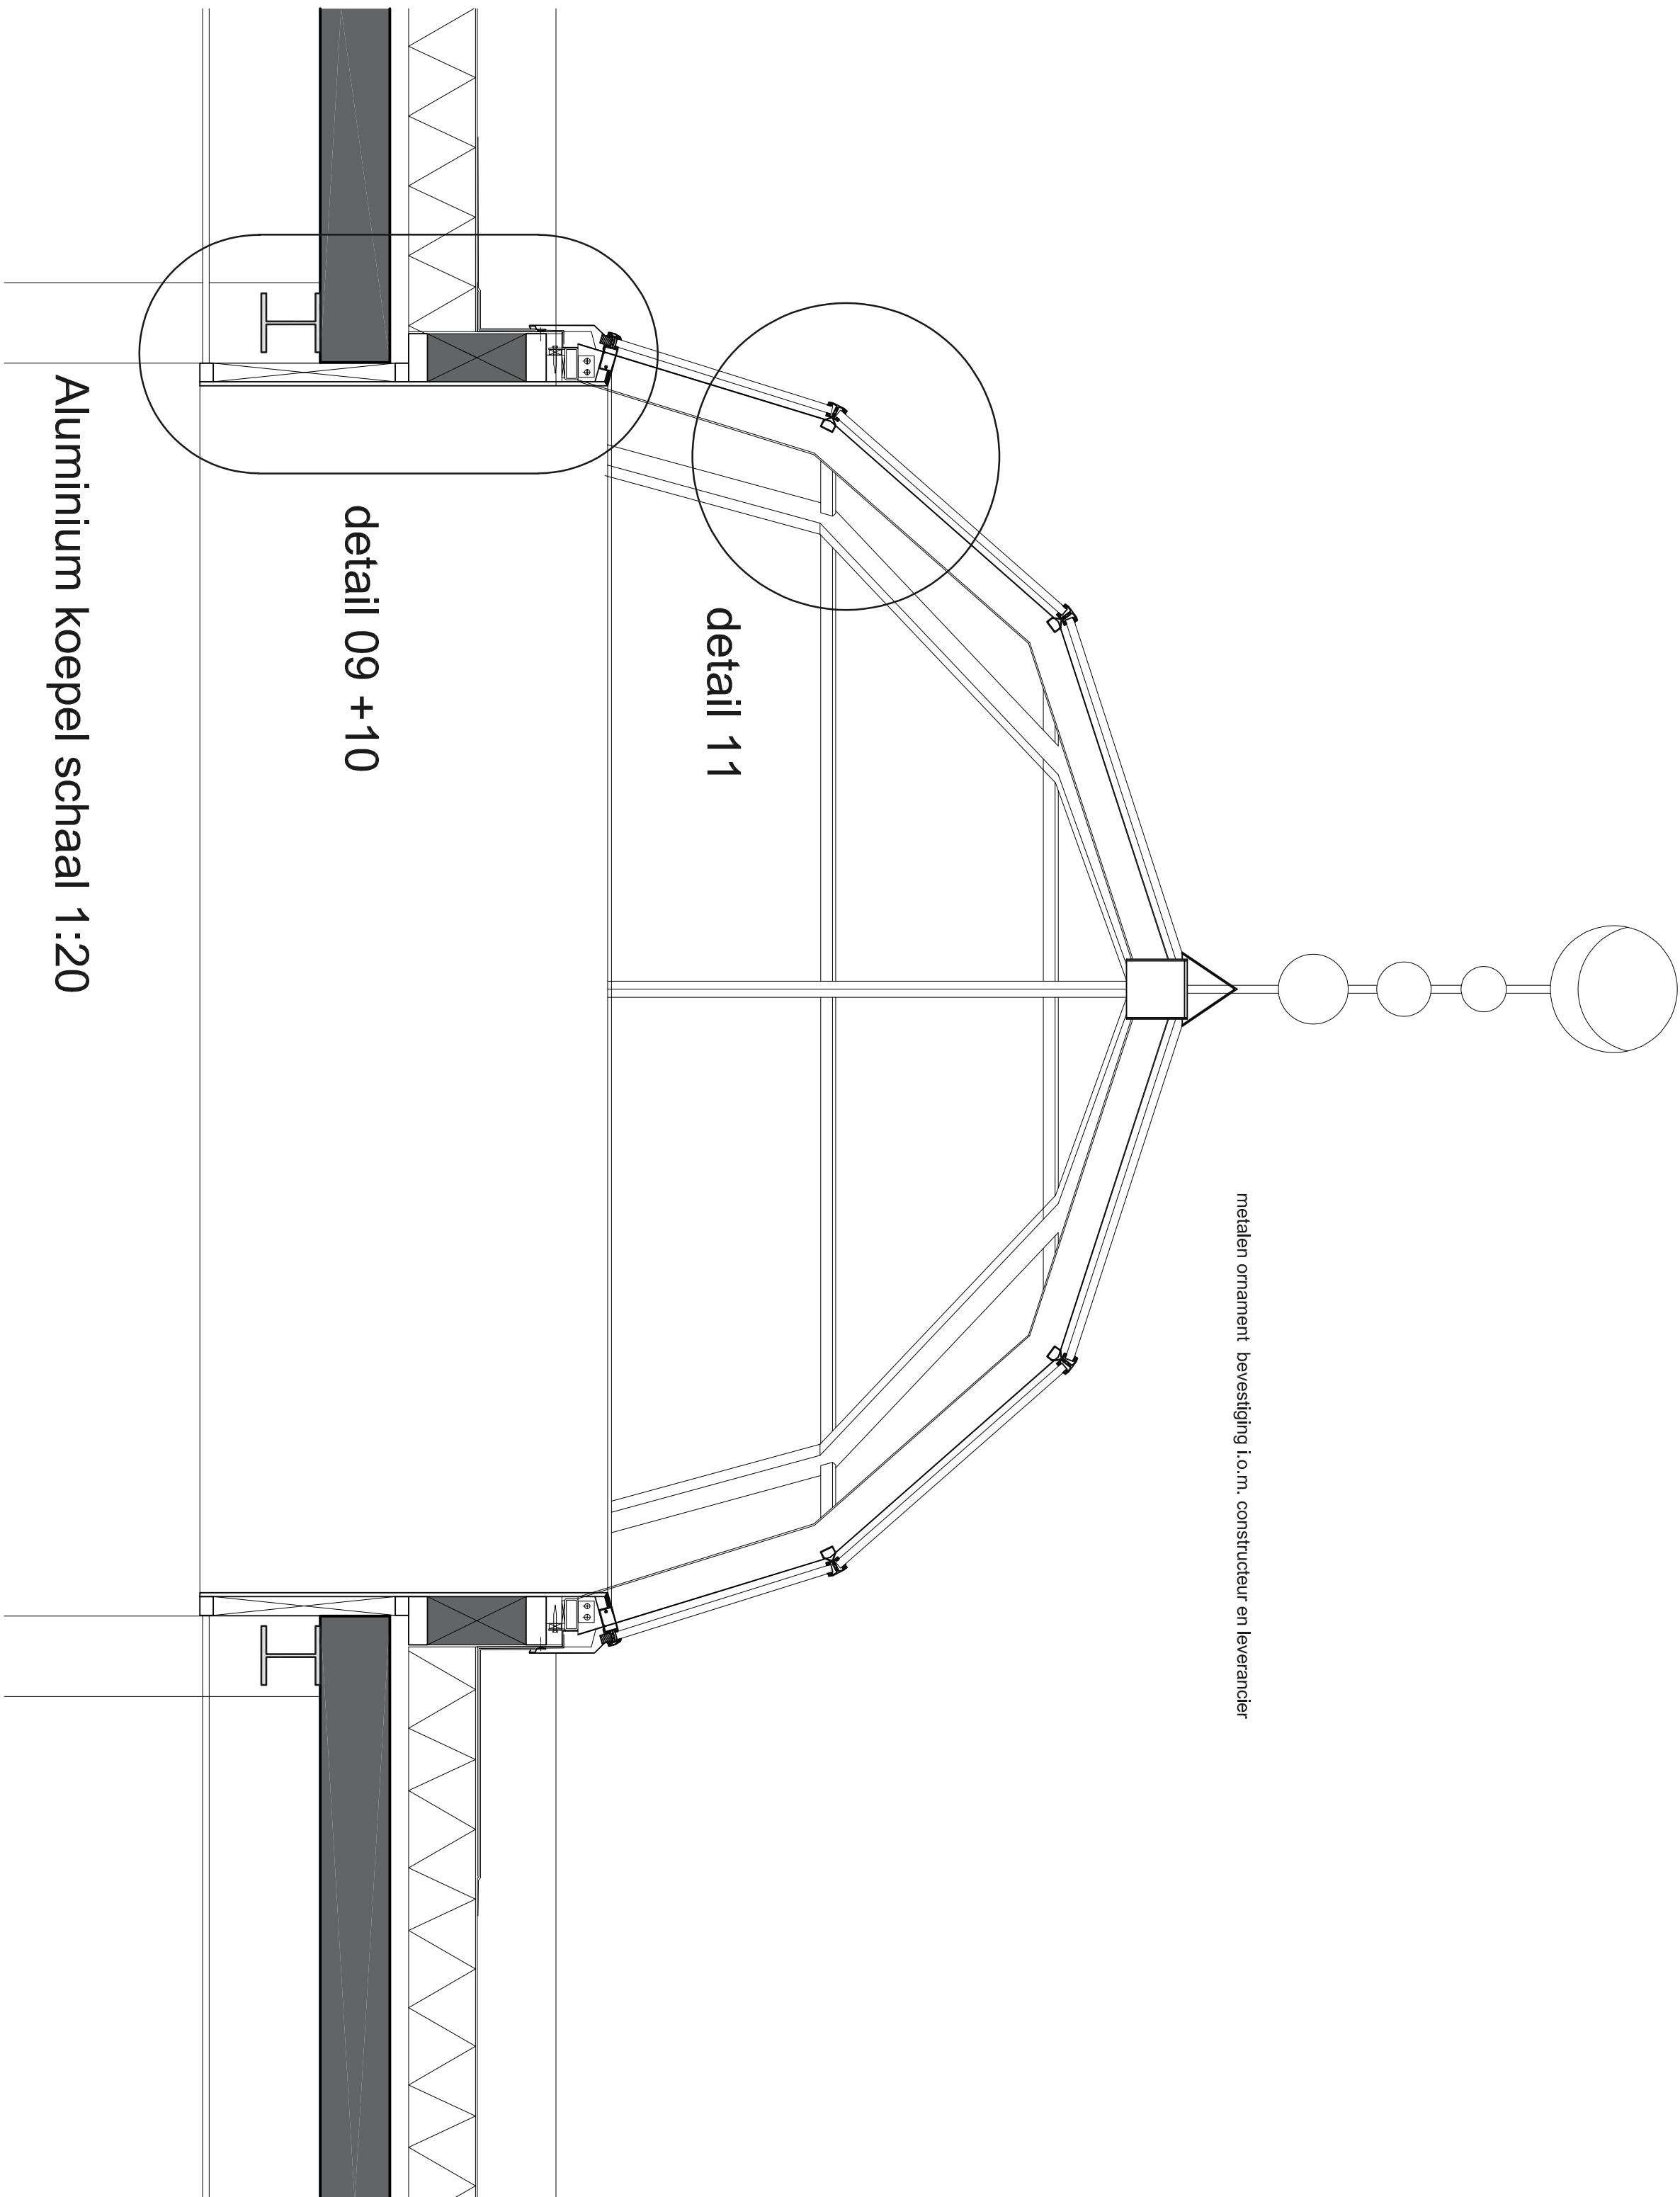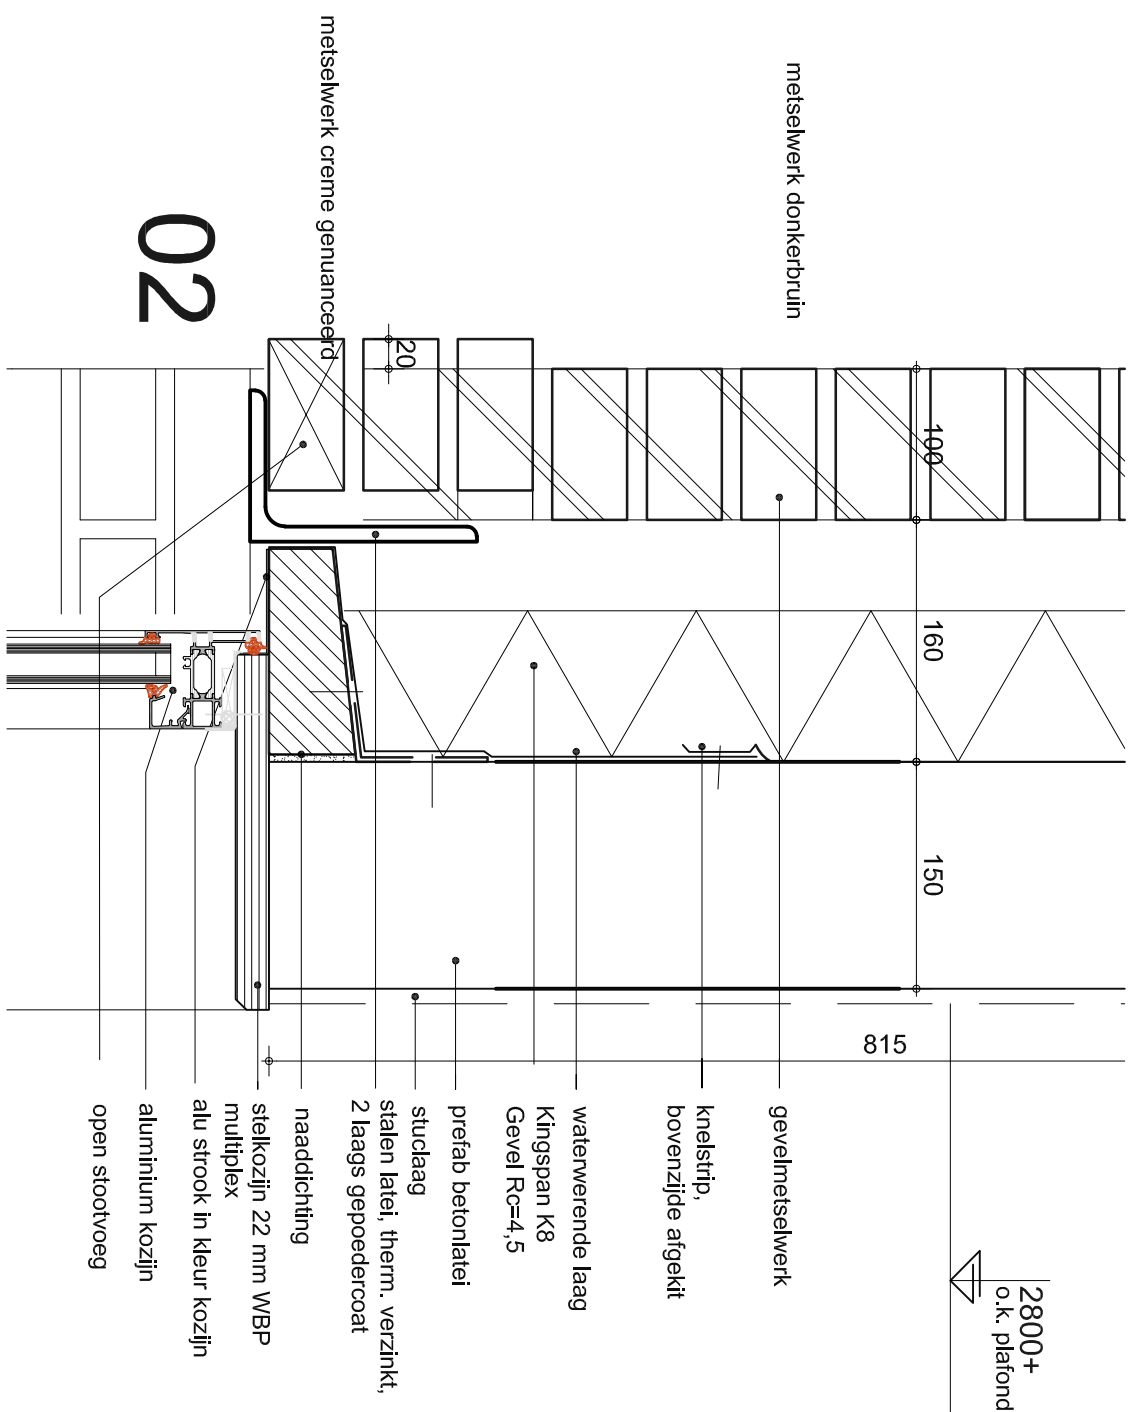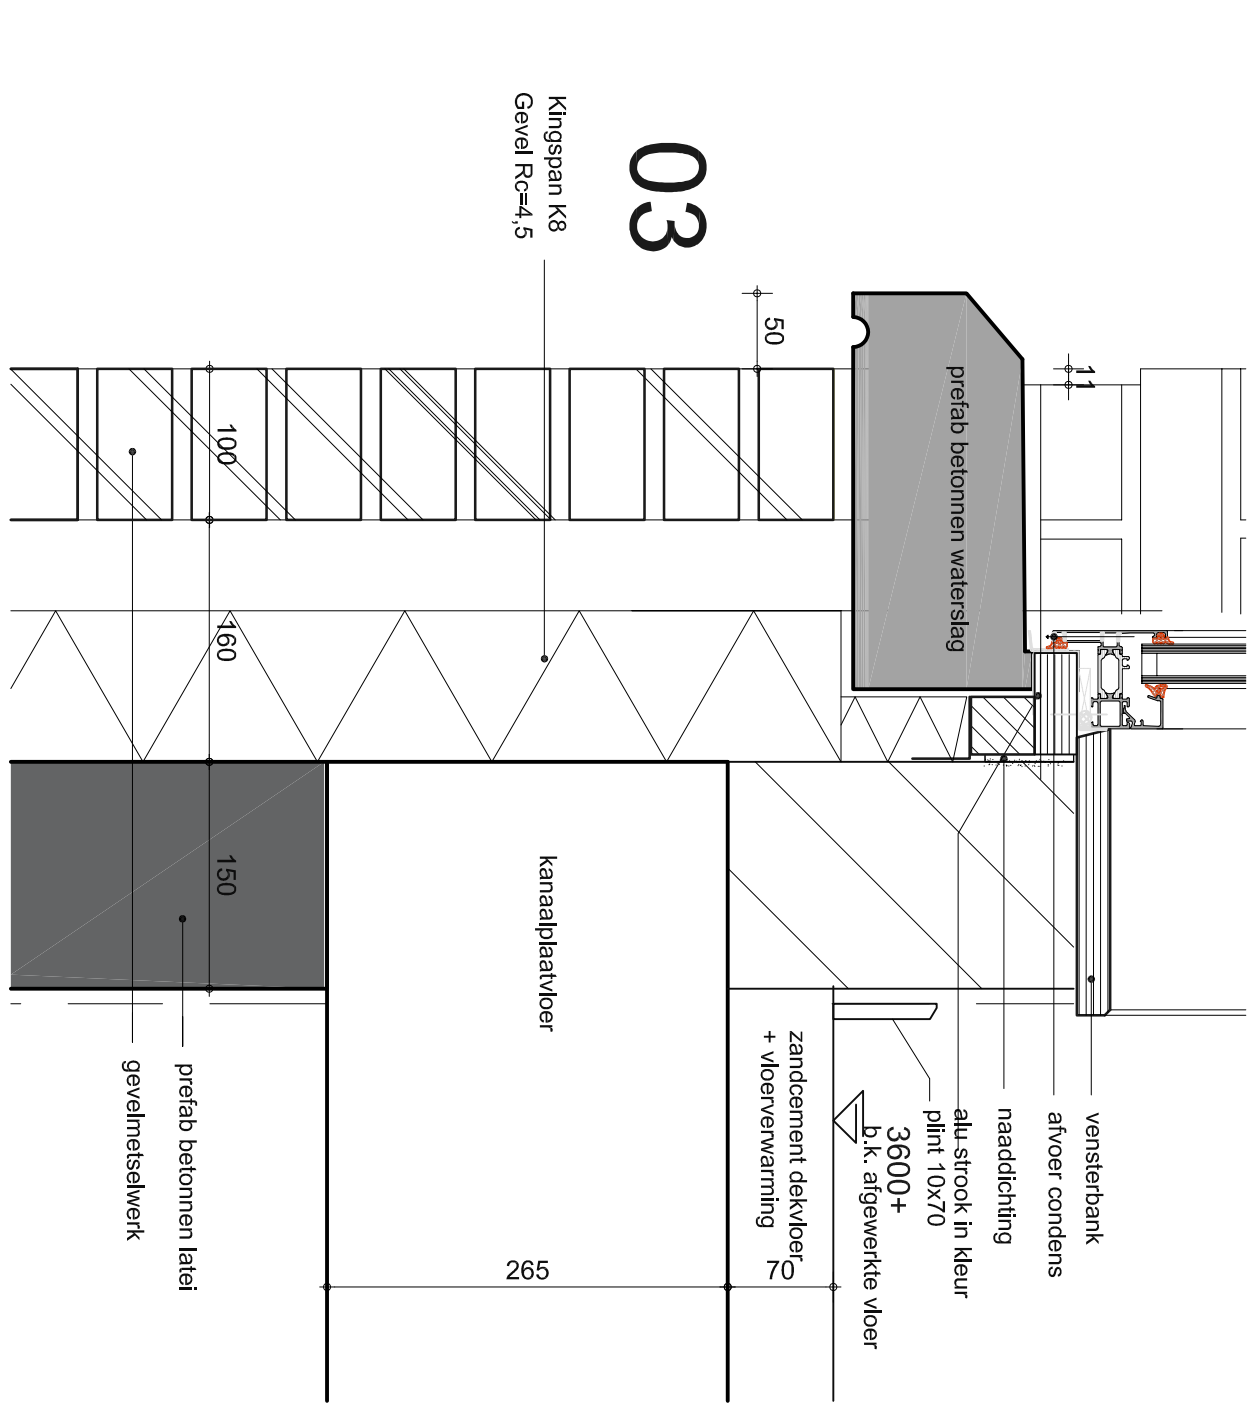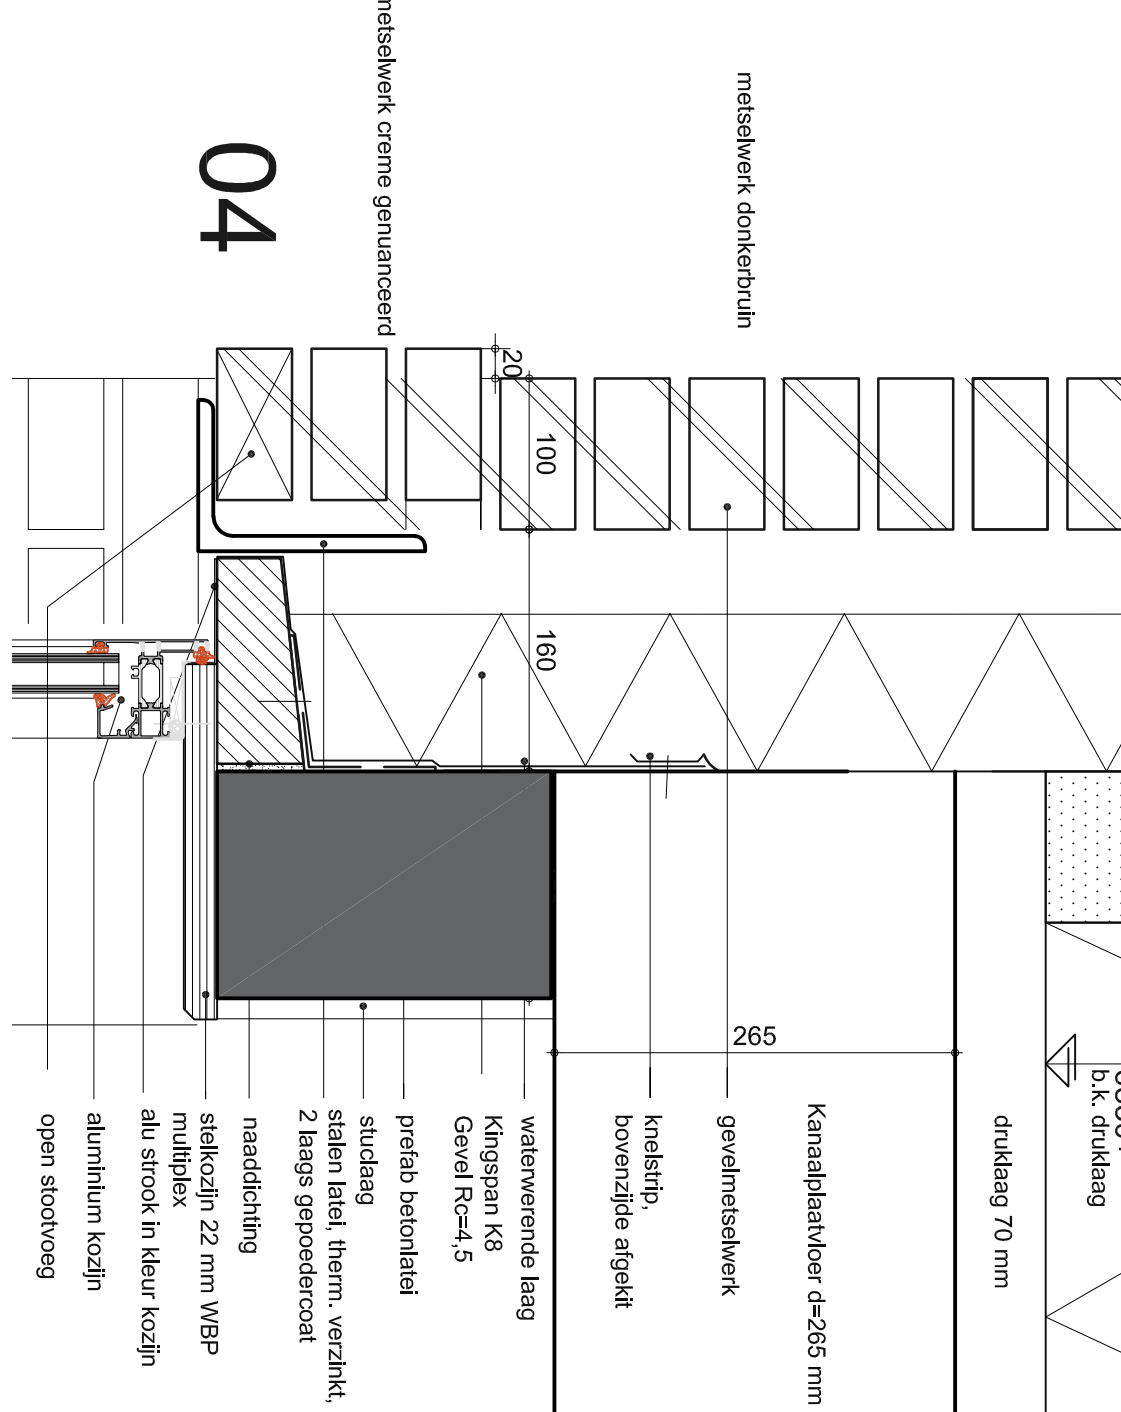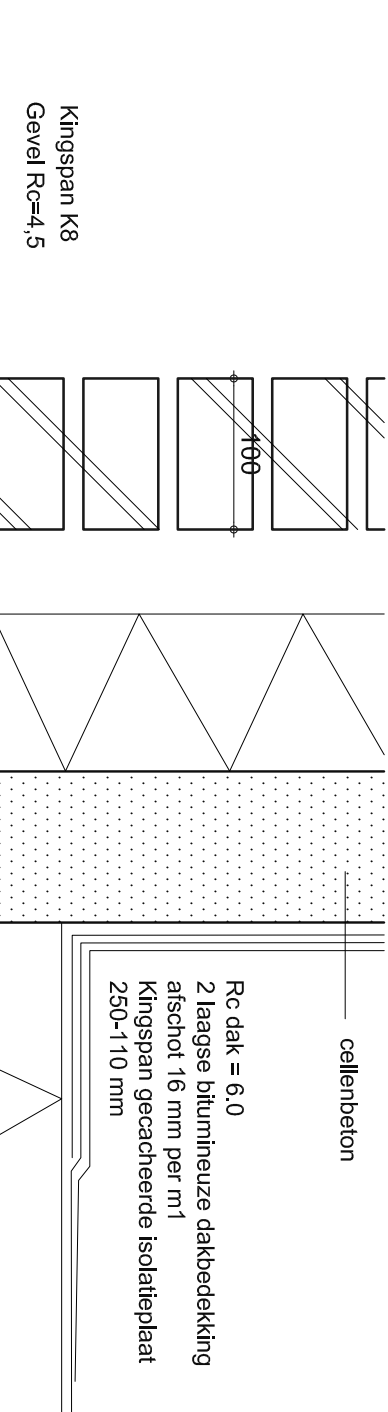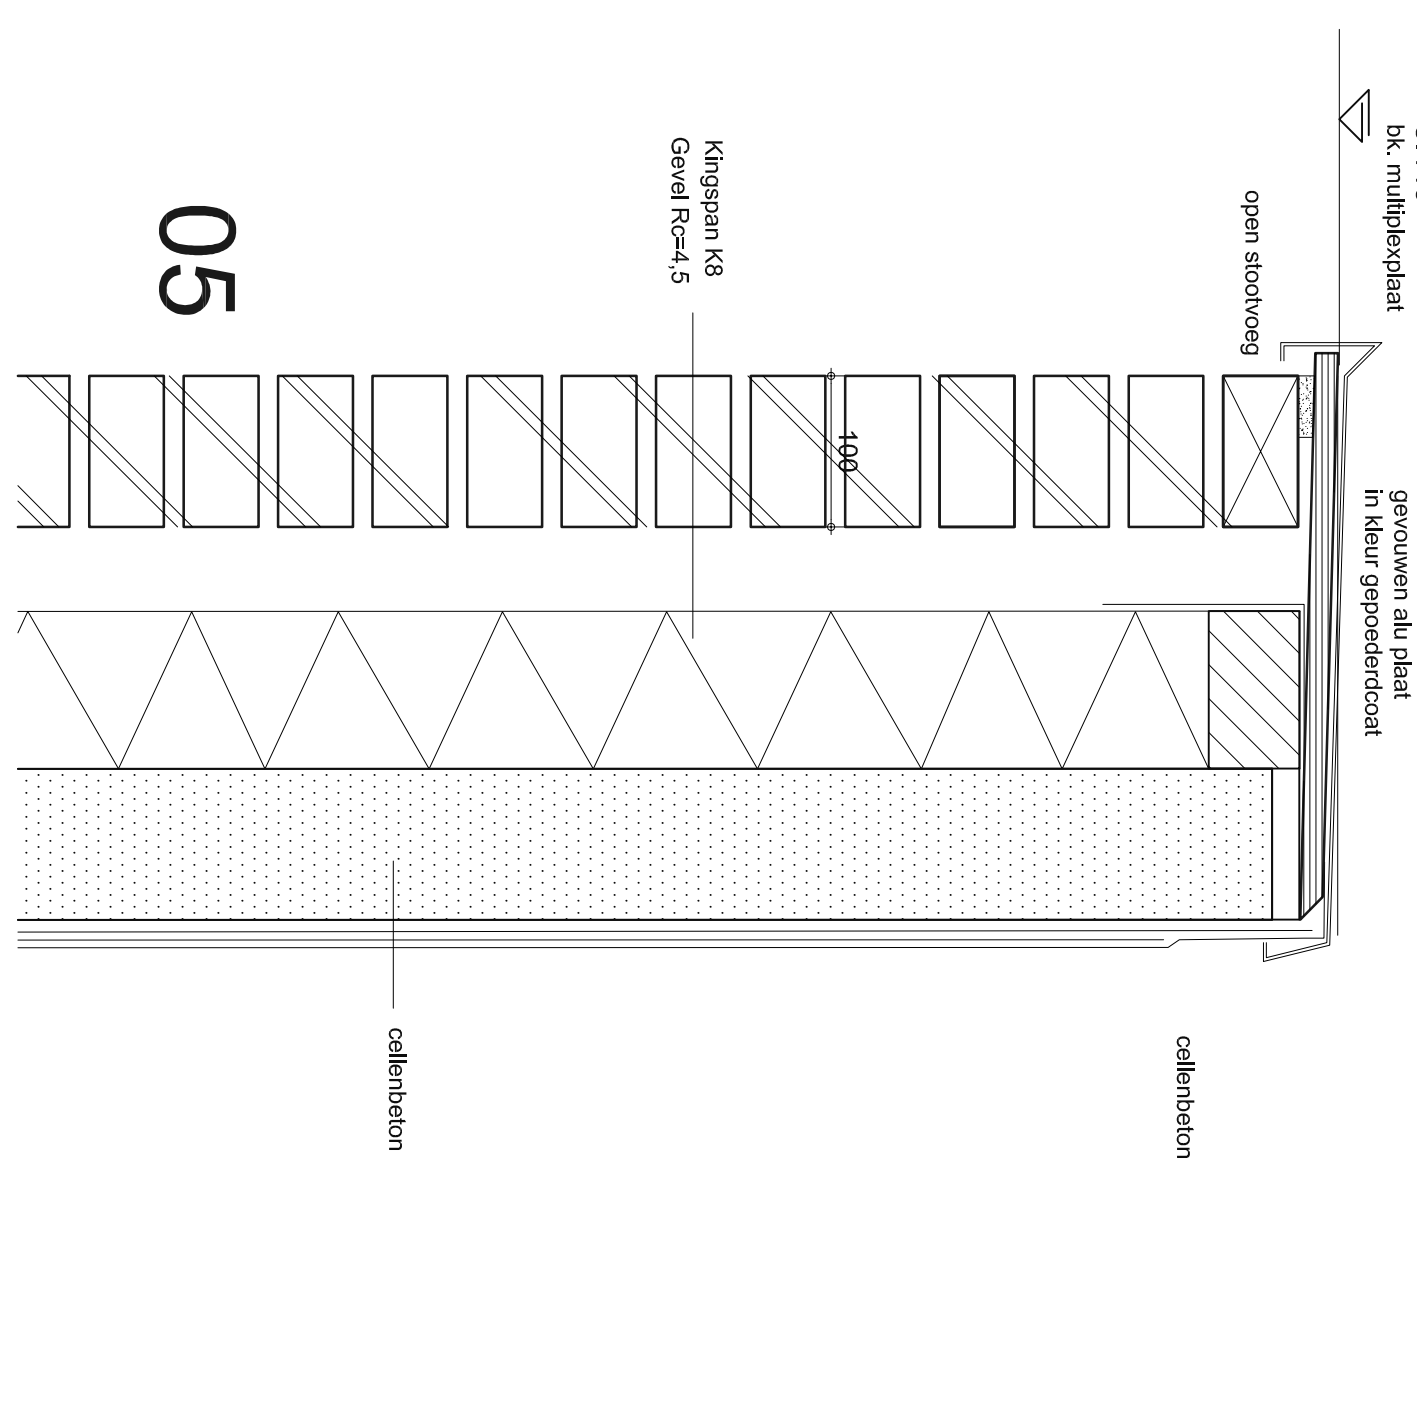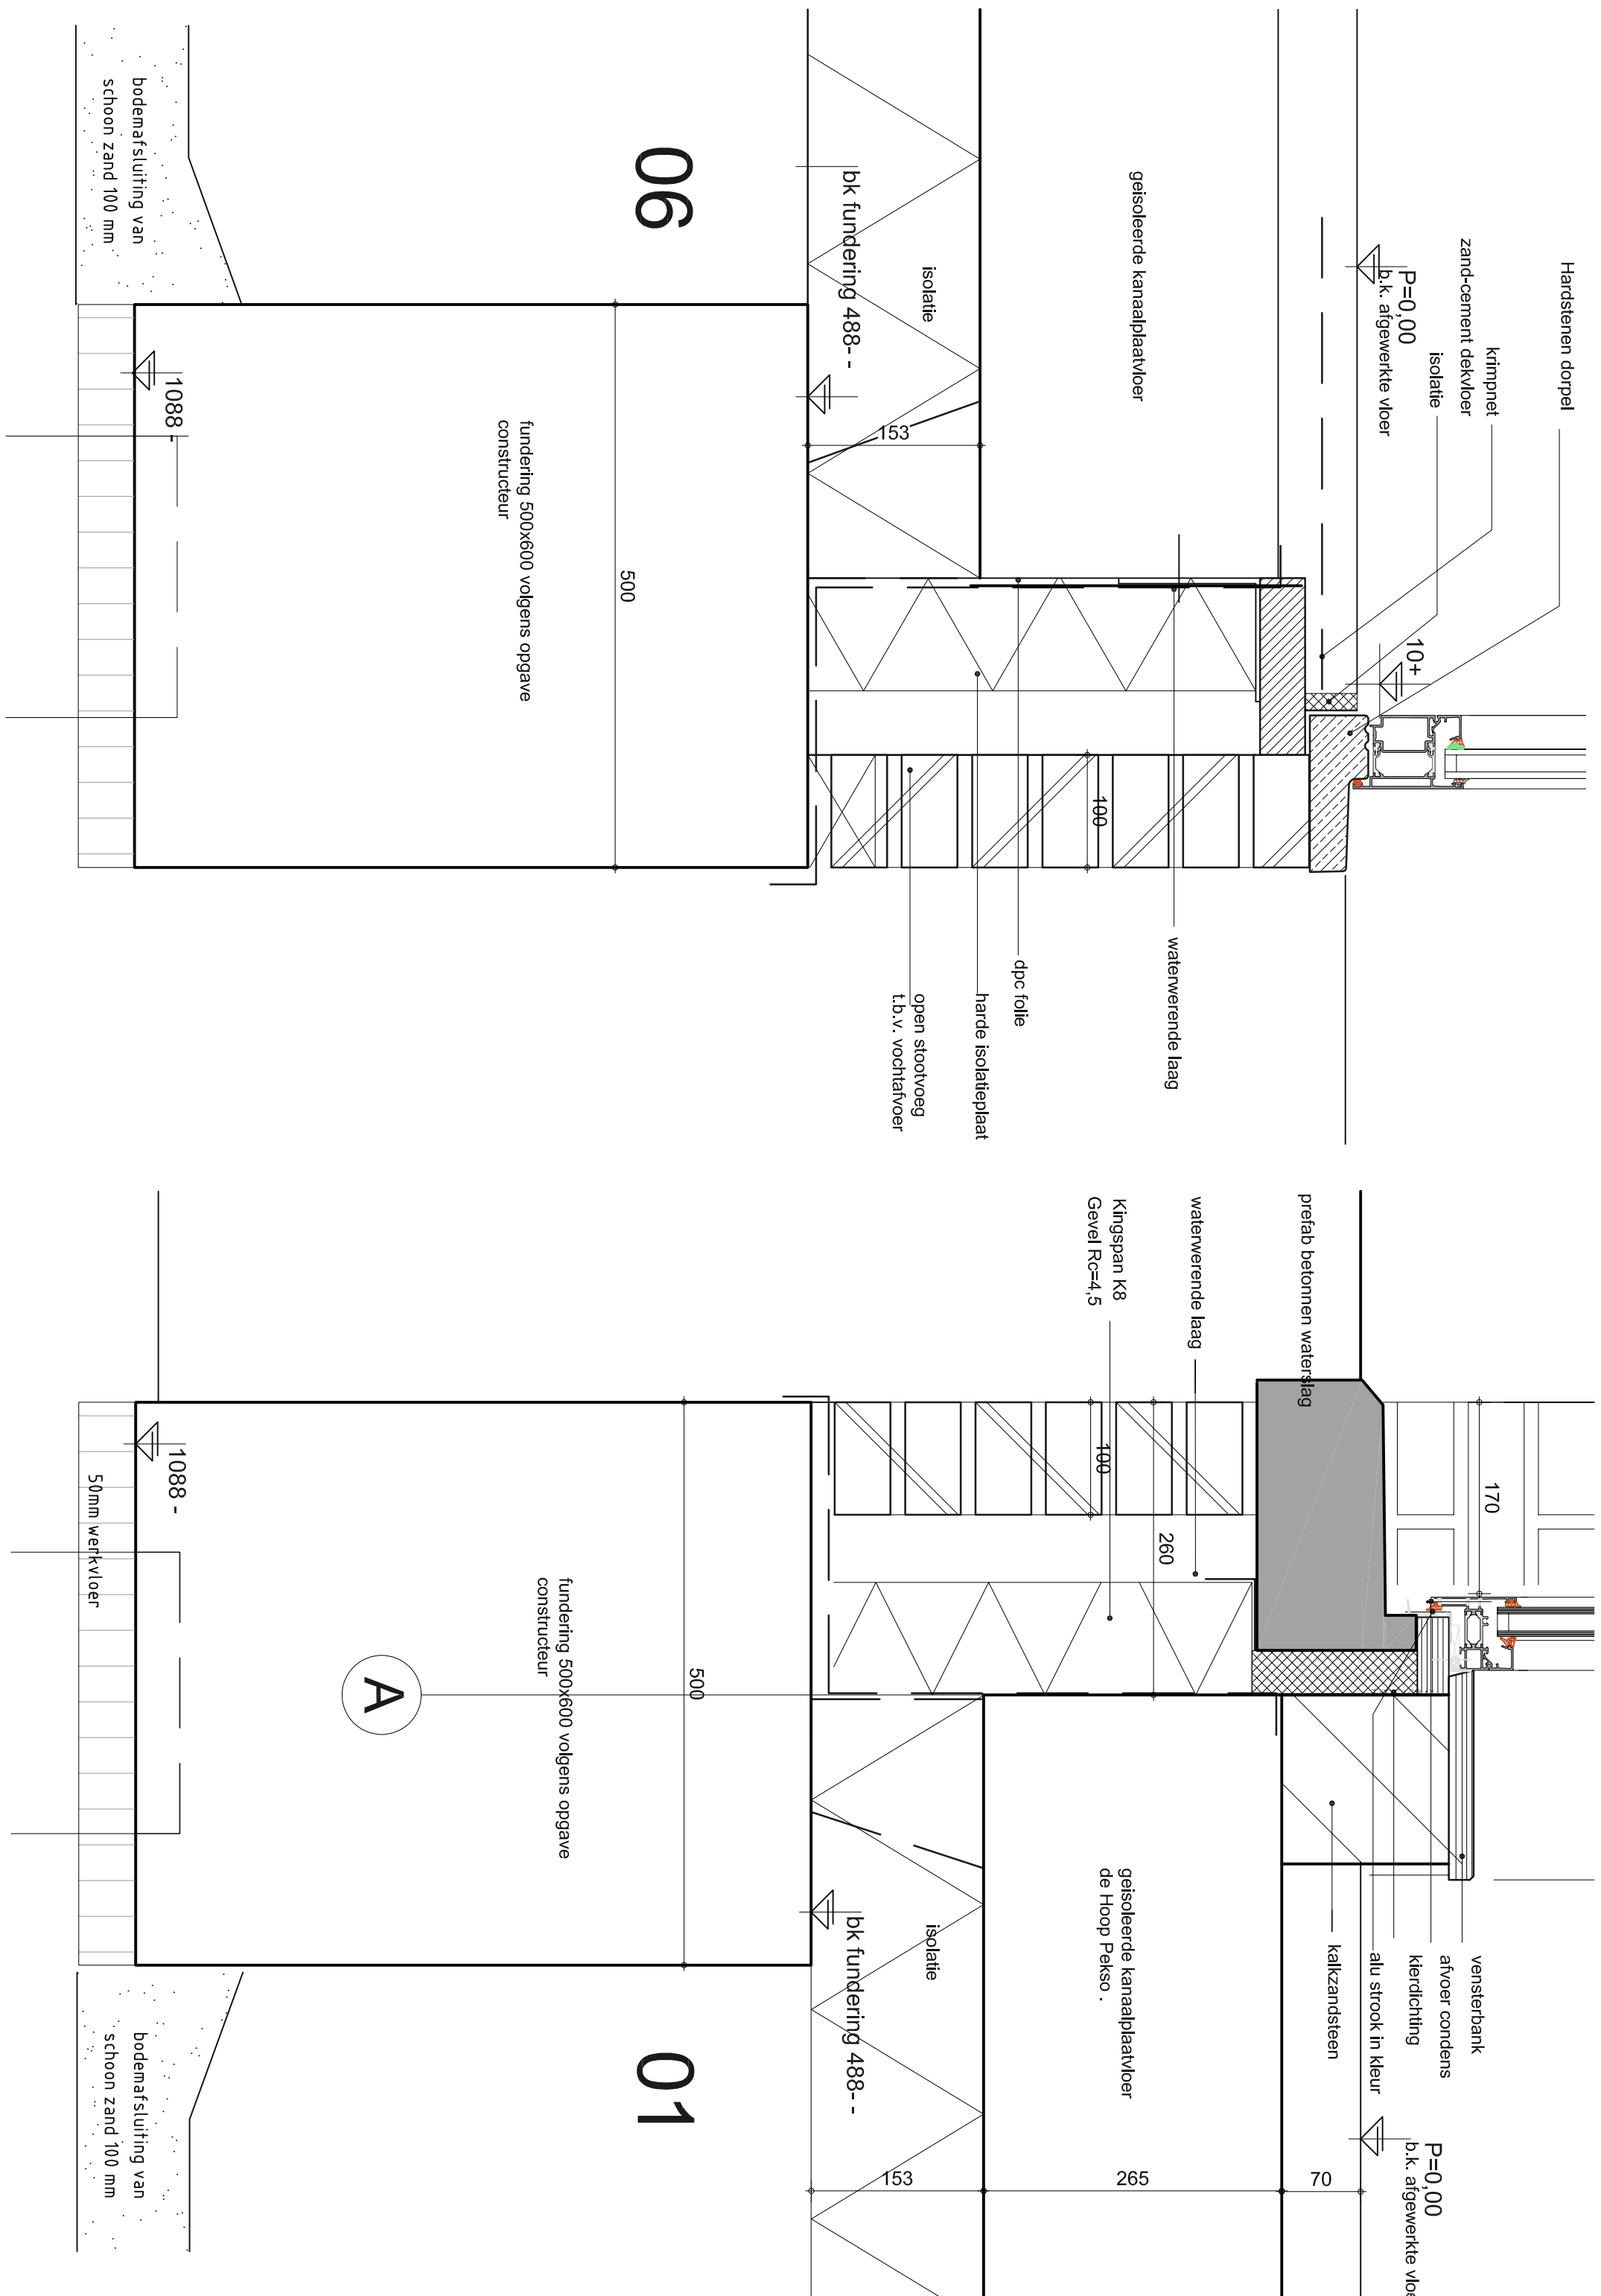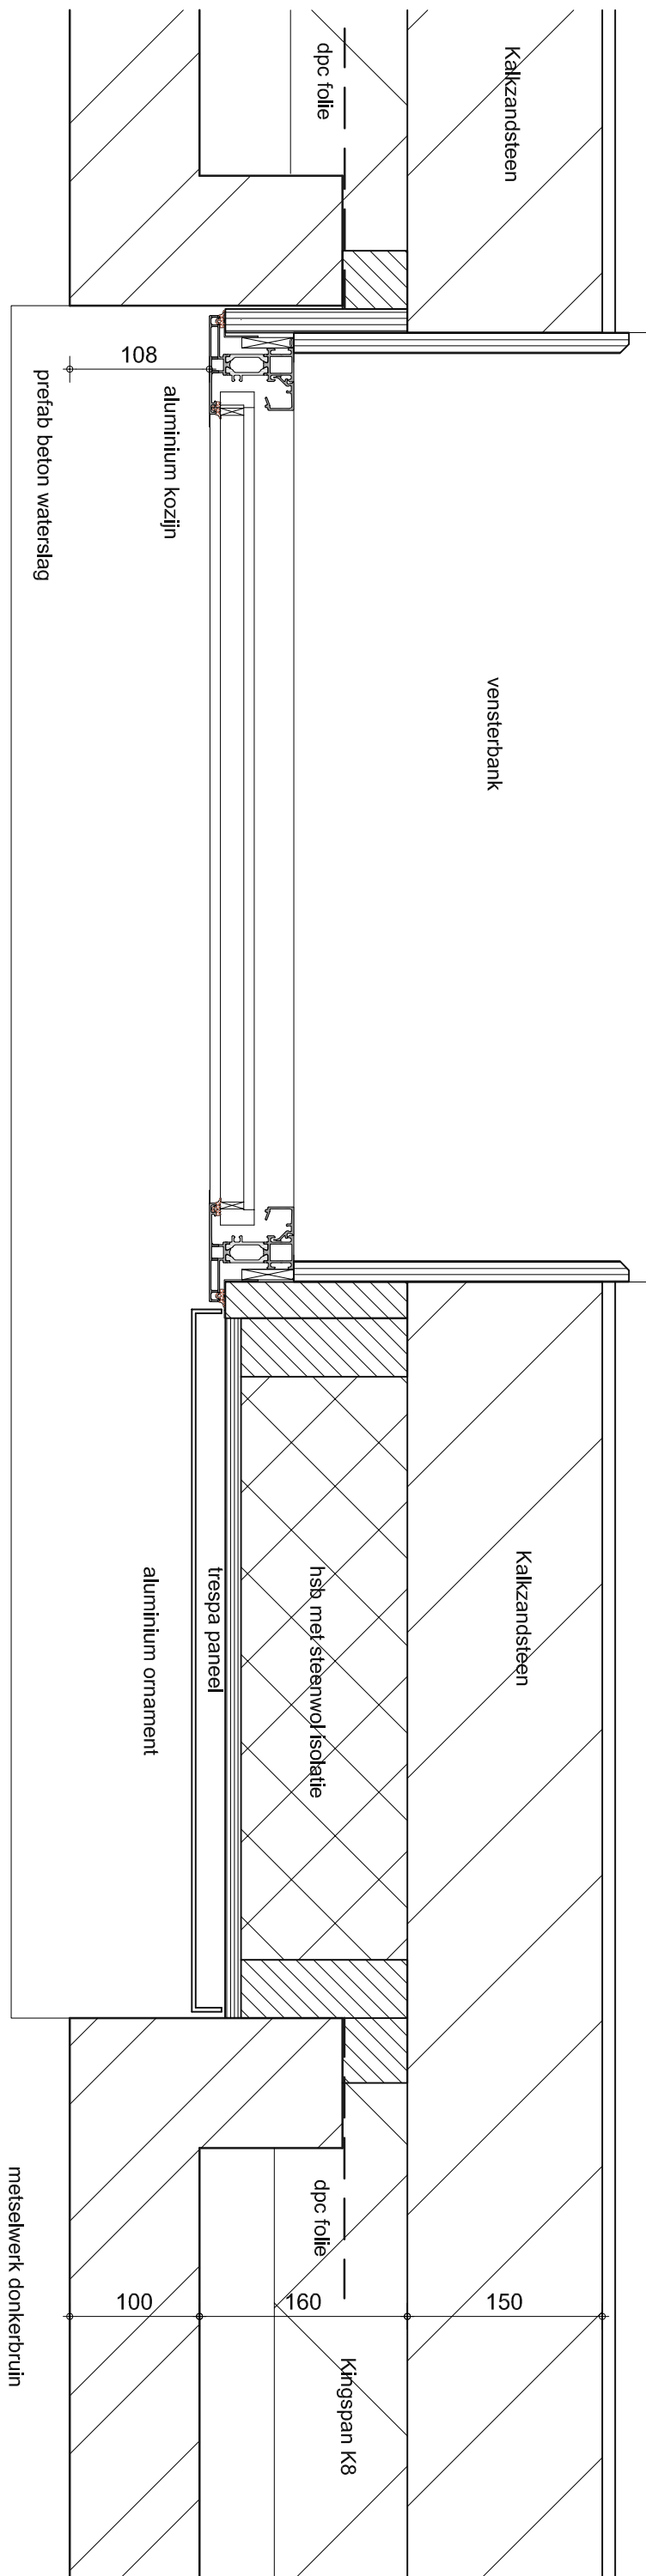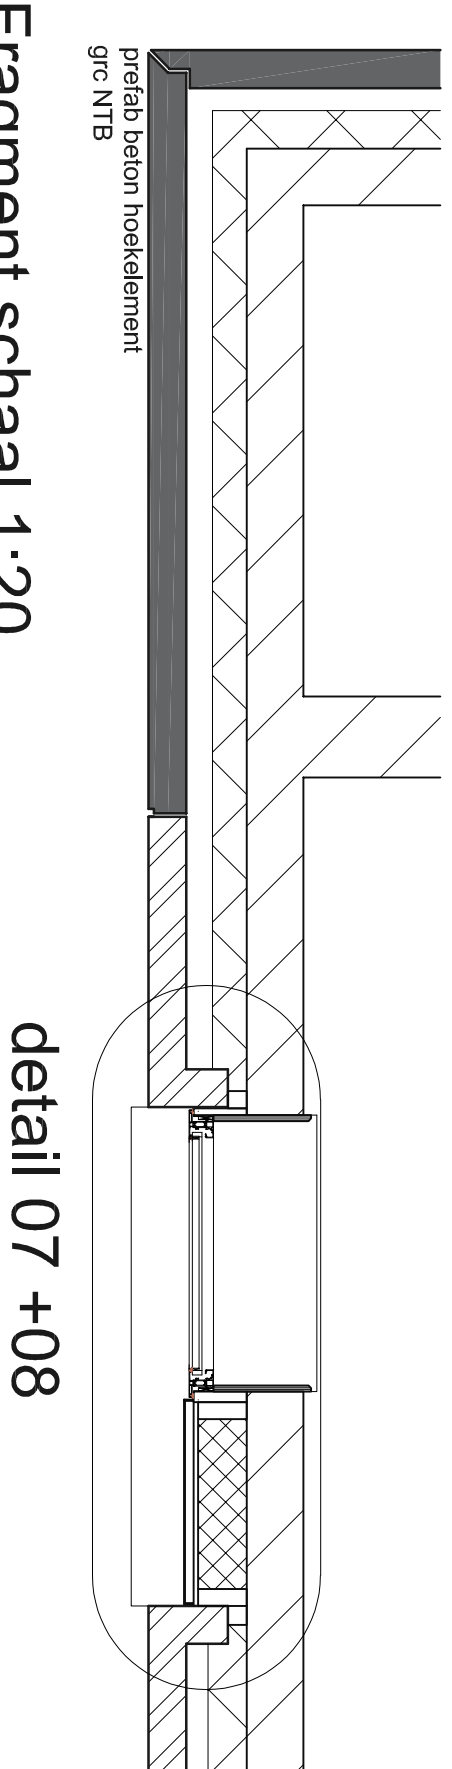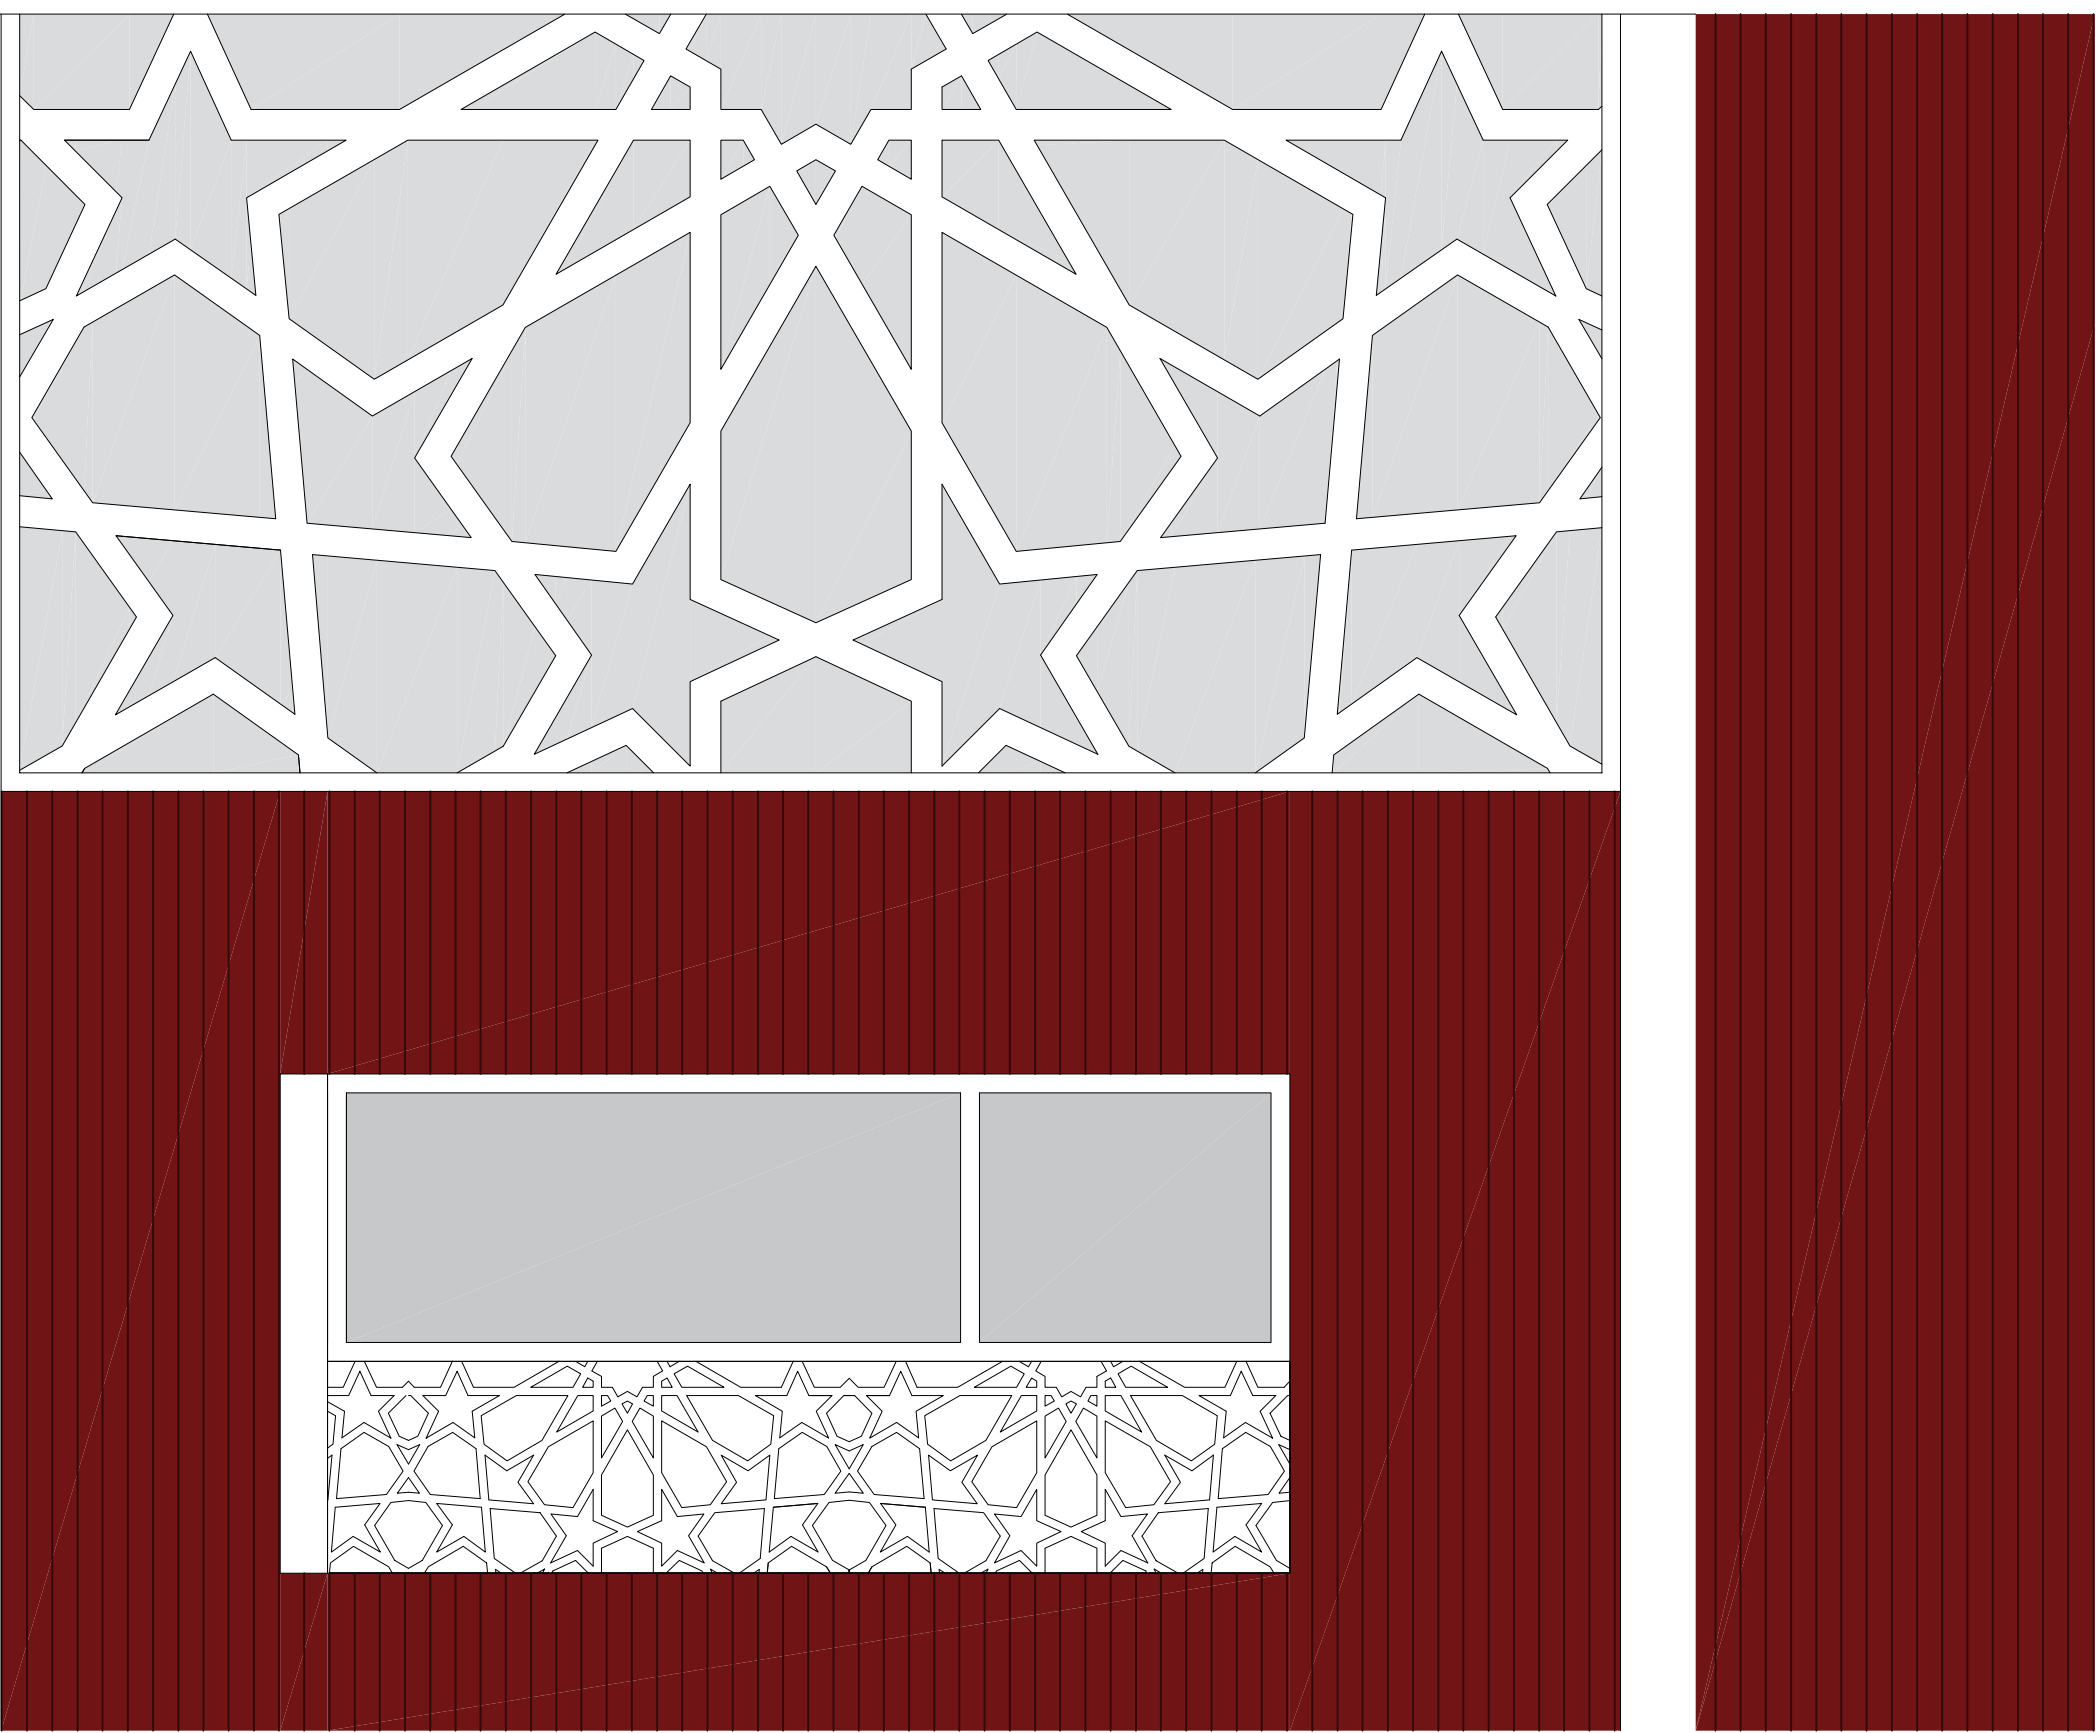

Aluminium koepel schaal 1:20

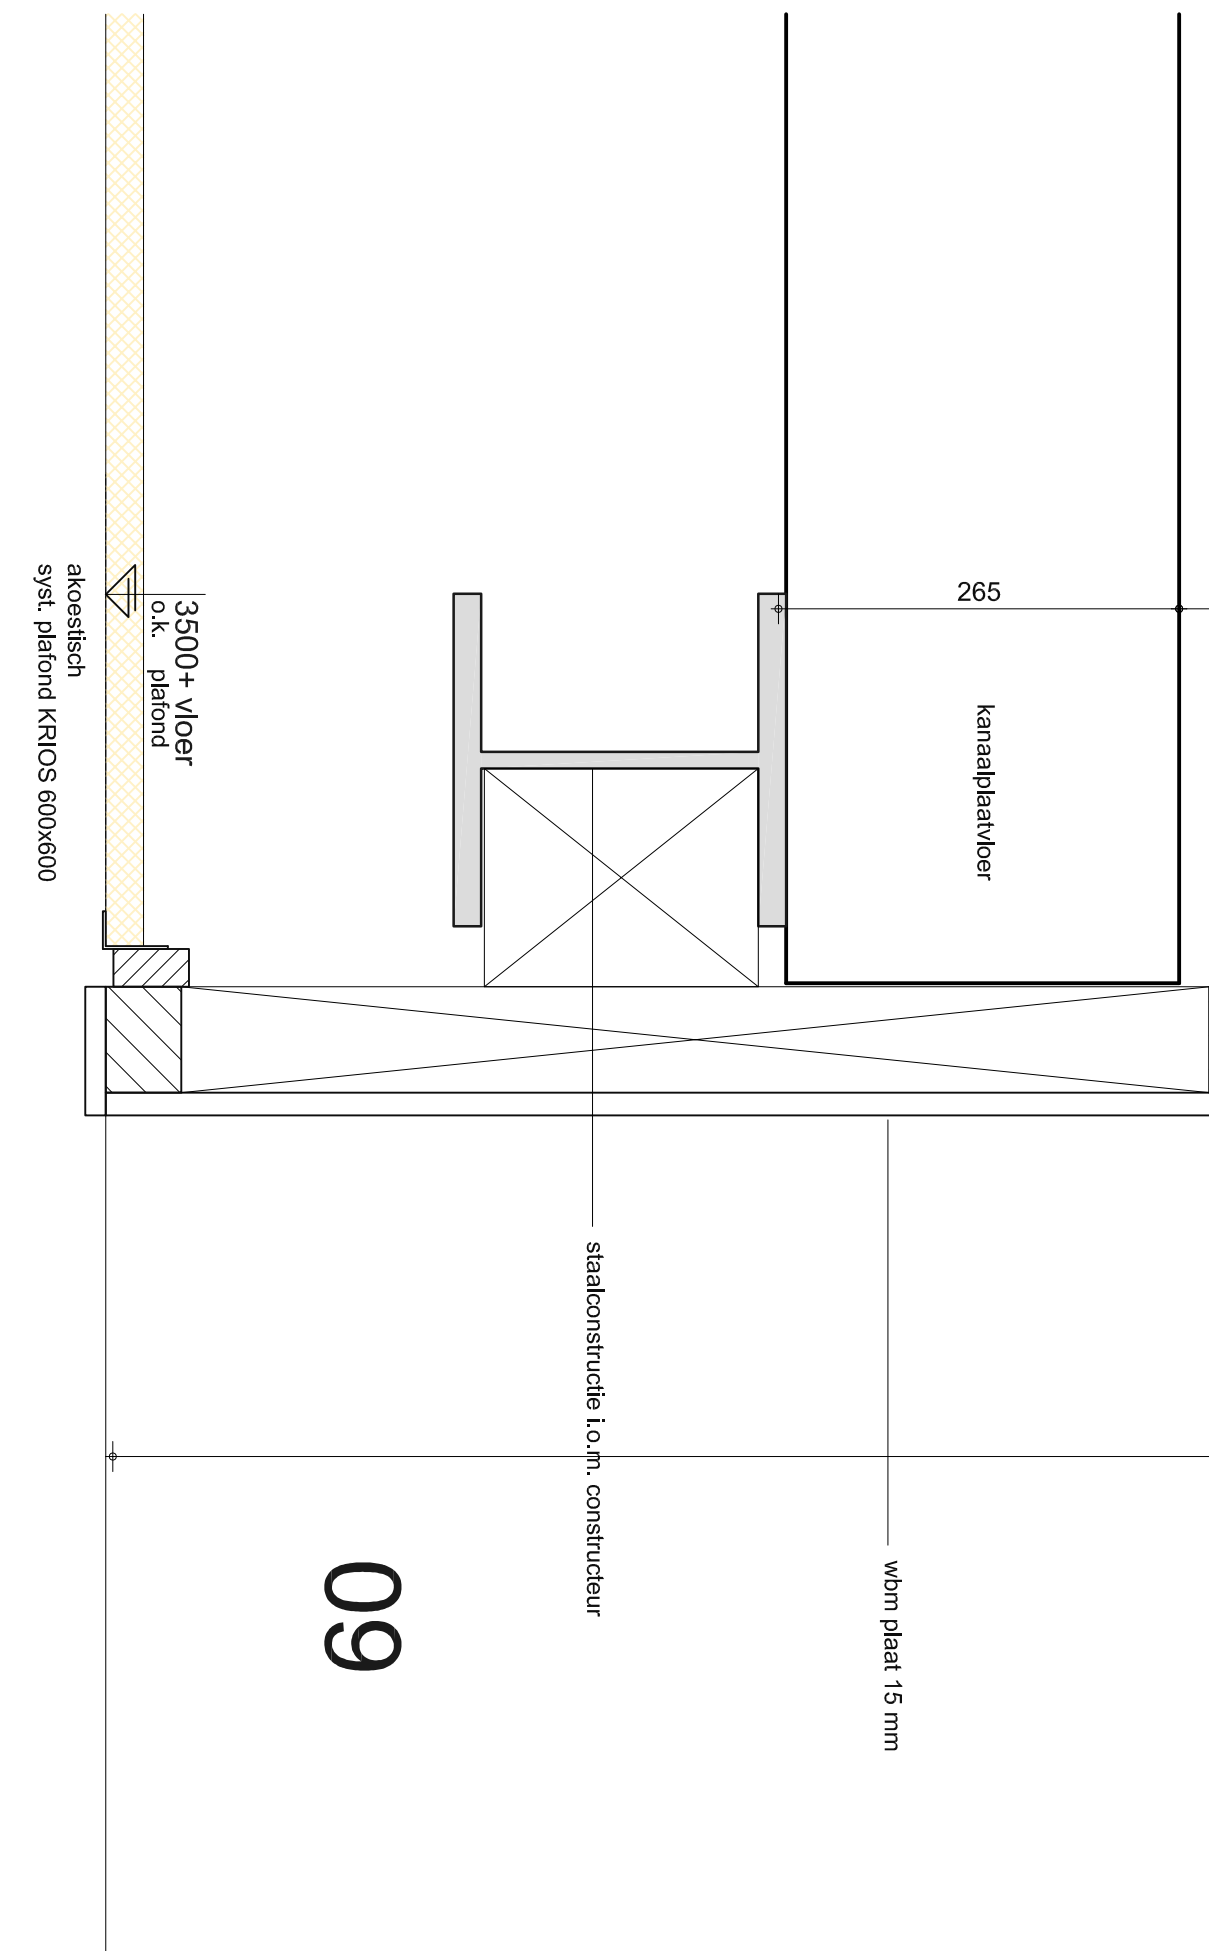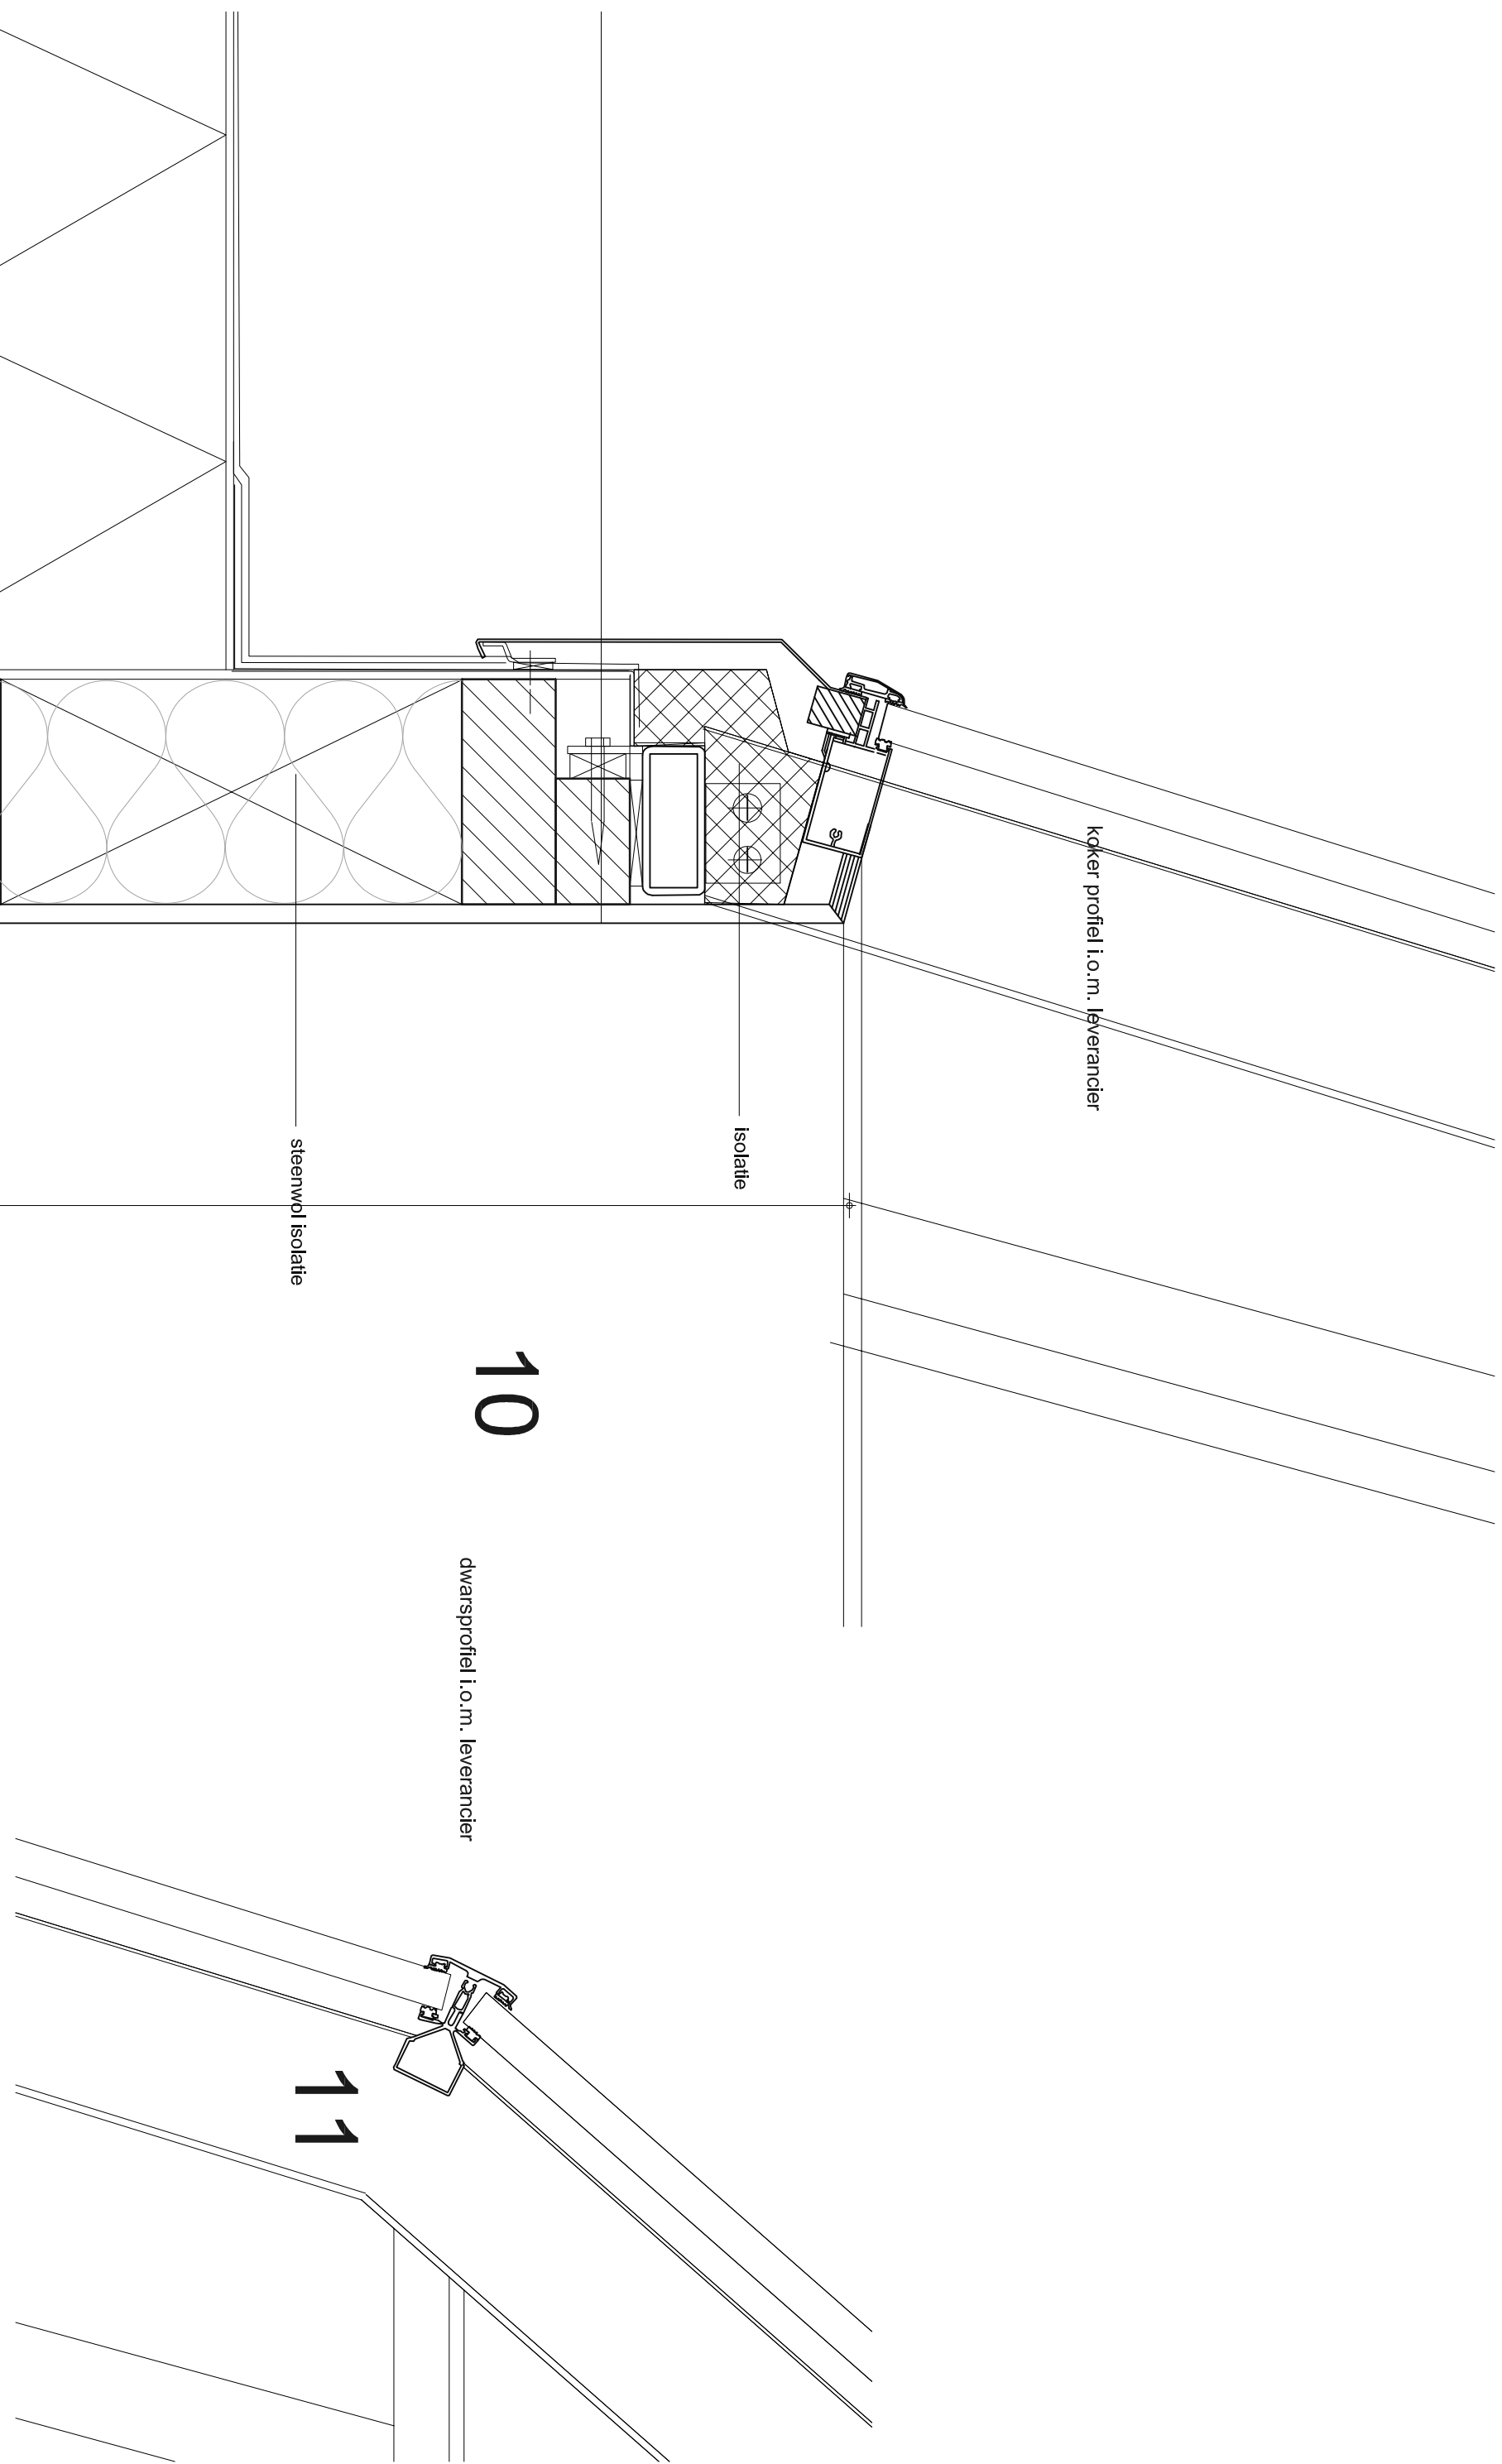

project:	NEUWOOUV
opdrachtgever:	Moskee Fardel ul Islam Osdorp Amsterdam
projectarchitect:	Fardel ul Islam
ontwerper:	Ir. A.J. Oude
ontwerper:	OMGEVINGSVERGUNNING
datum:	15 december 2025
schaal:	1:20 1:5
formaat:	A0
tekeningen:	

tekeningnummer:	2211-B02
-----------------	----------