

linker zijgevel (oost)

voorgevel (noord)


voorgevel (noord-west)




achtergevel (zuid oost)

achtergevel (zuid)

rechter zijgevel (zuid-west)

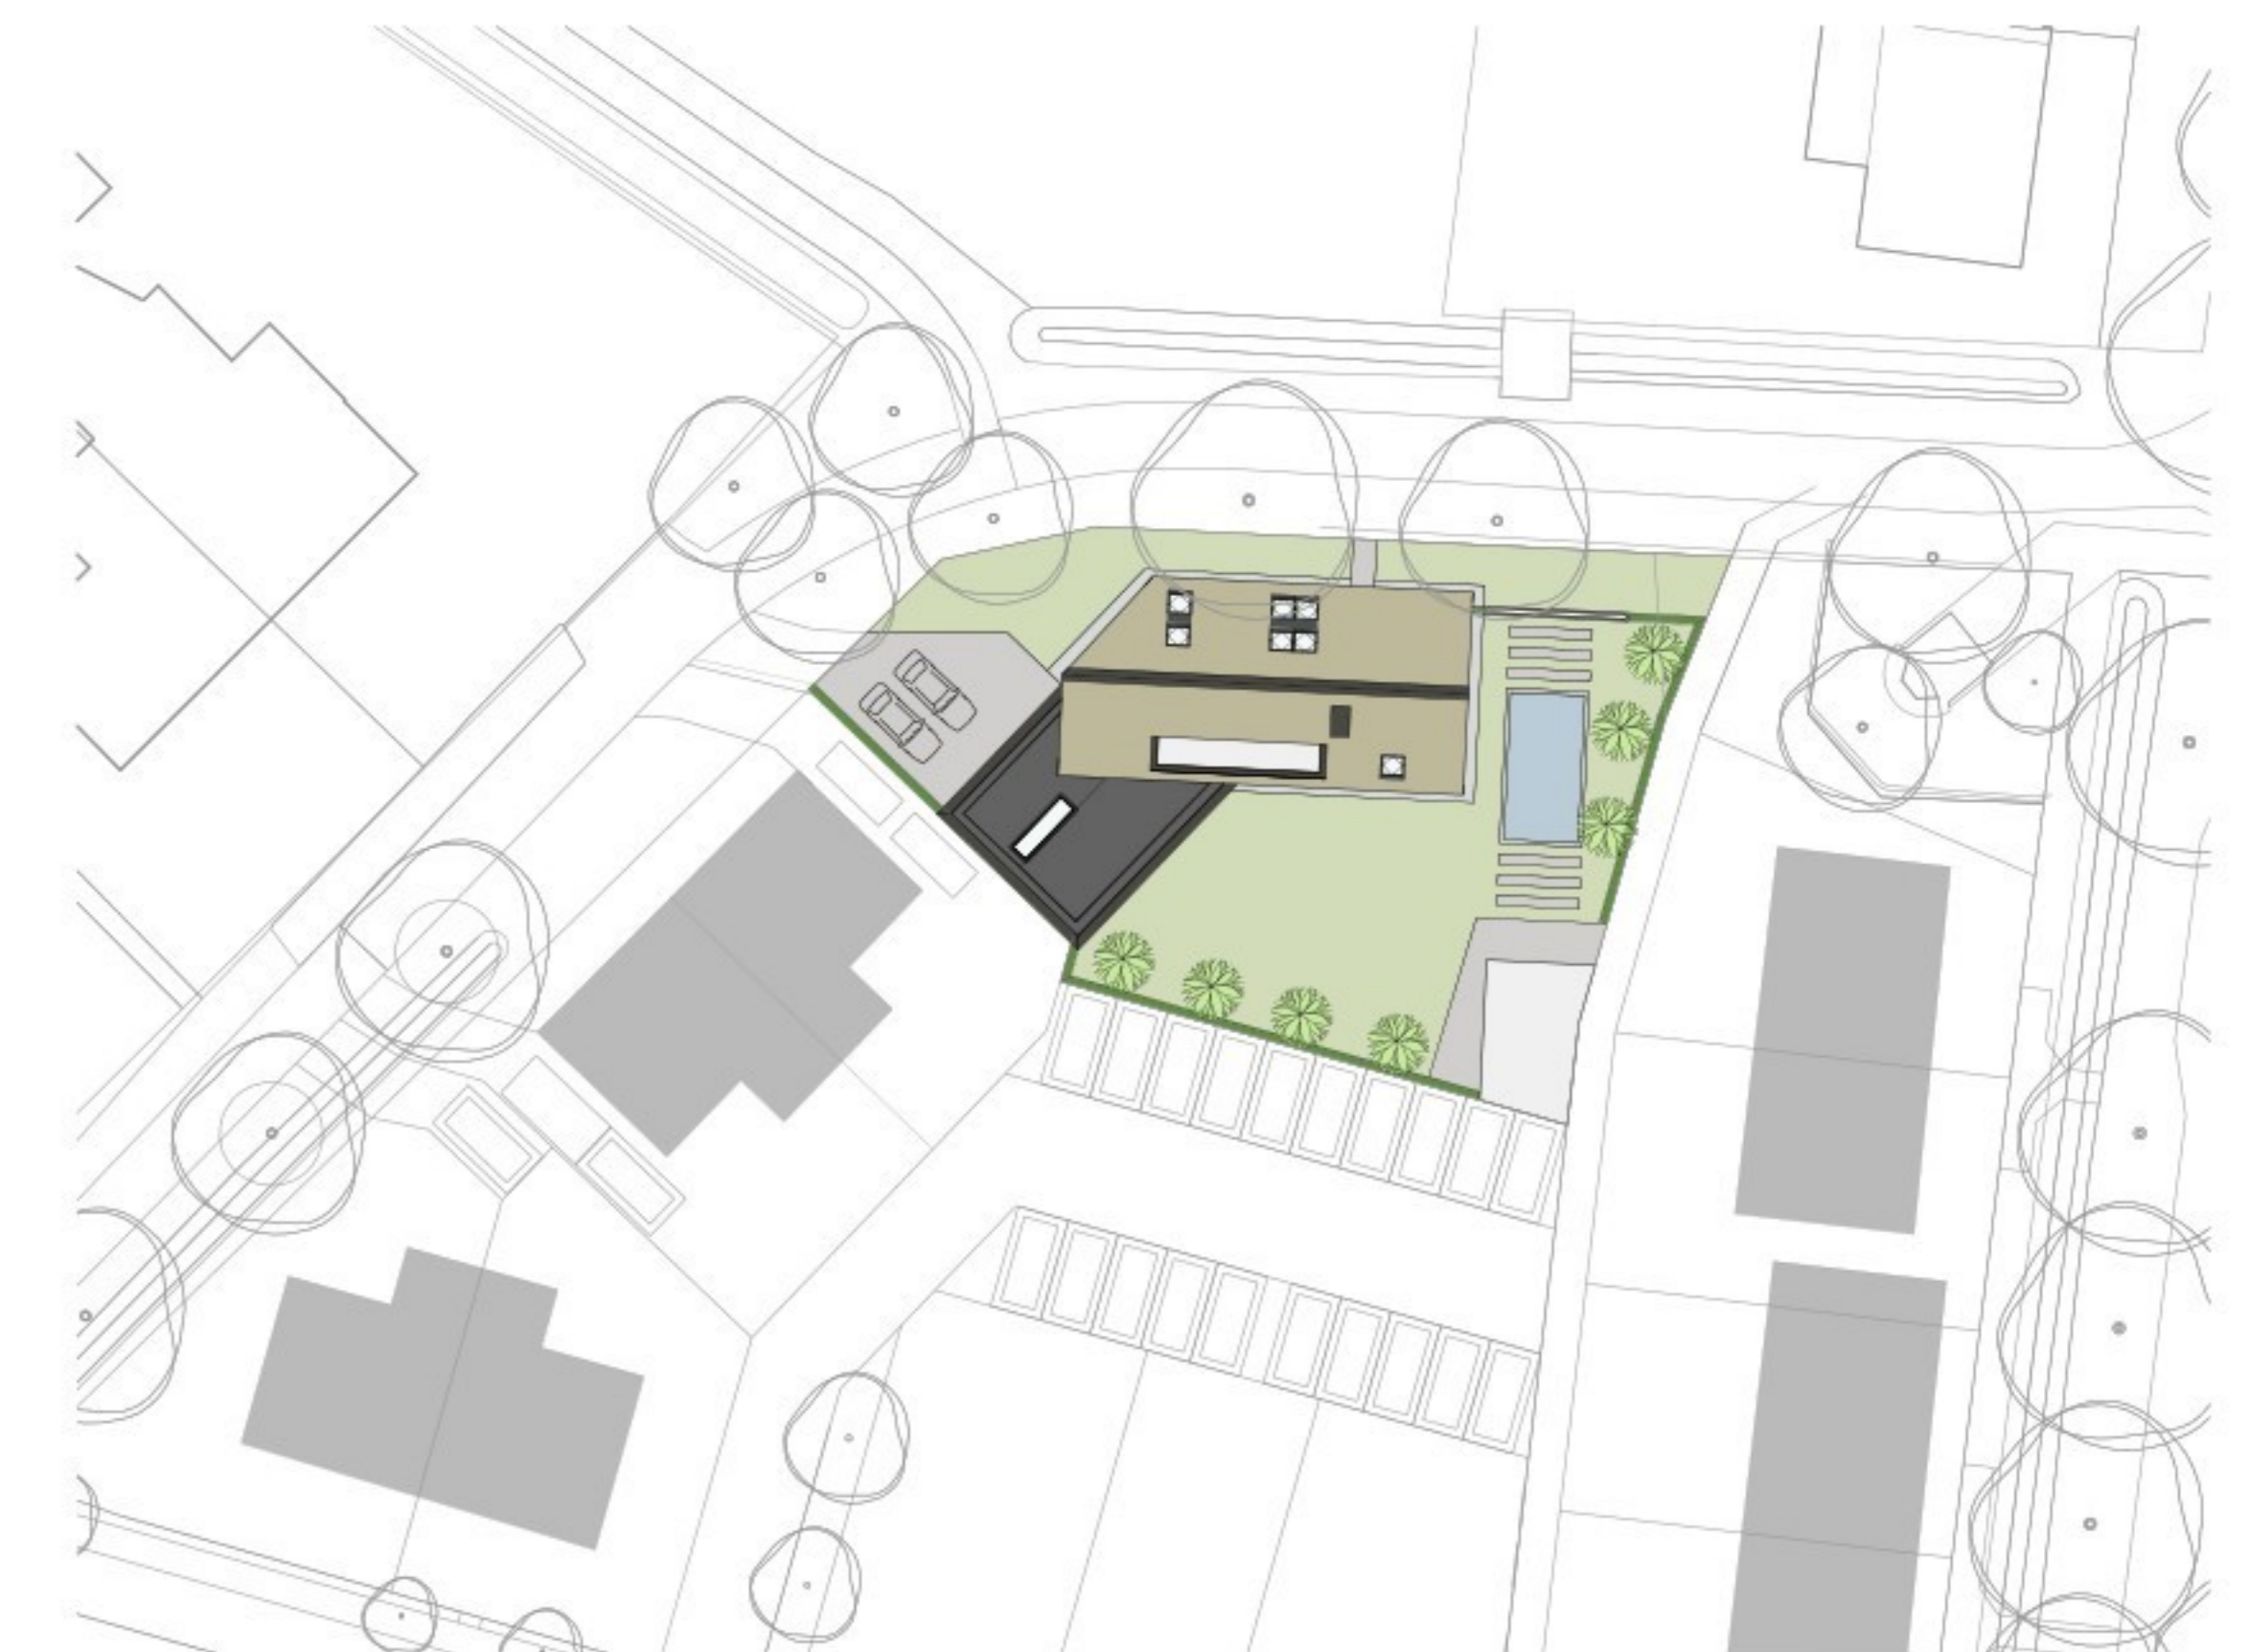



situatie
schaal 1 : 350

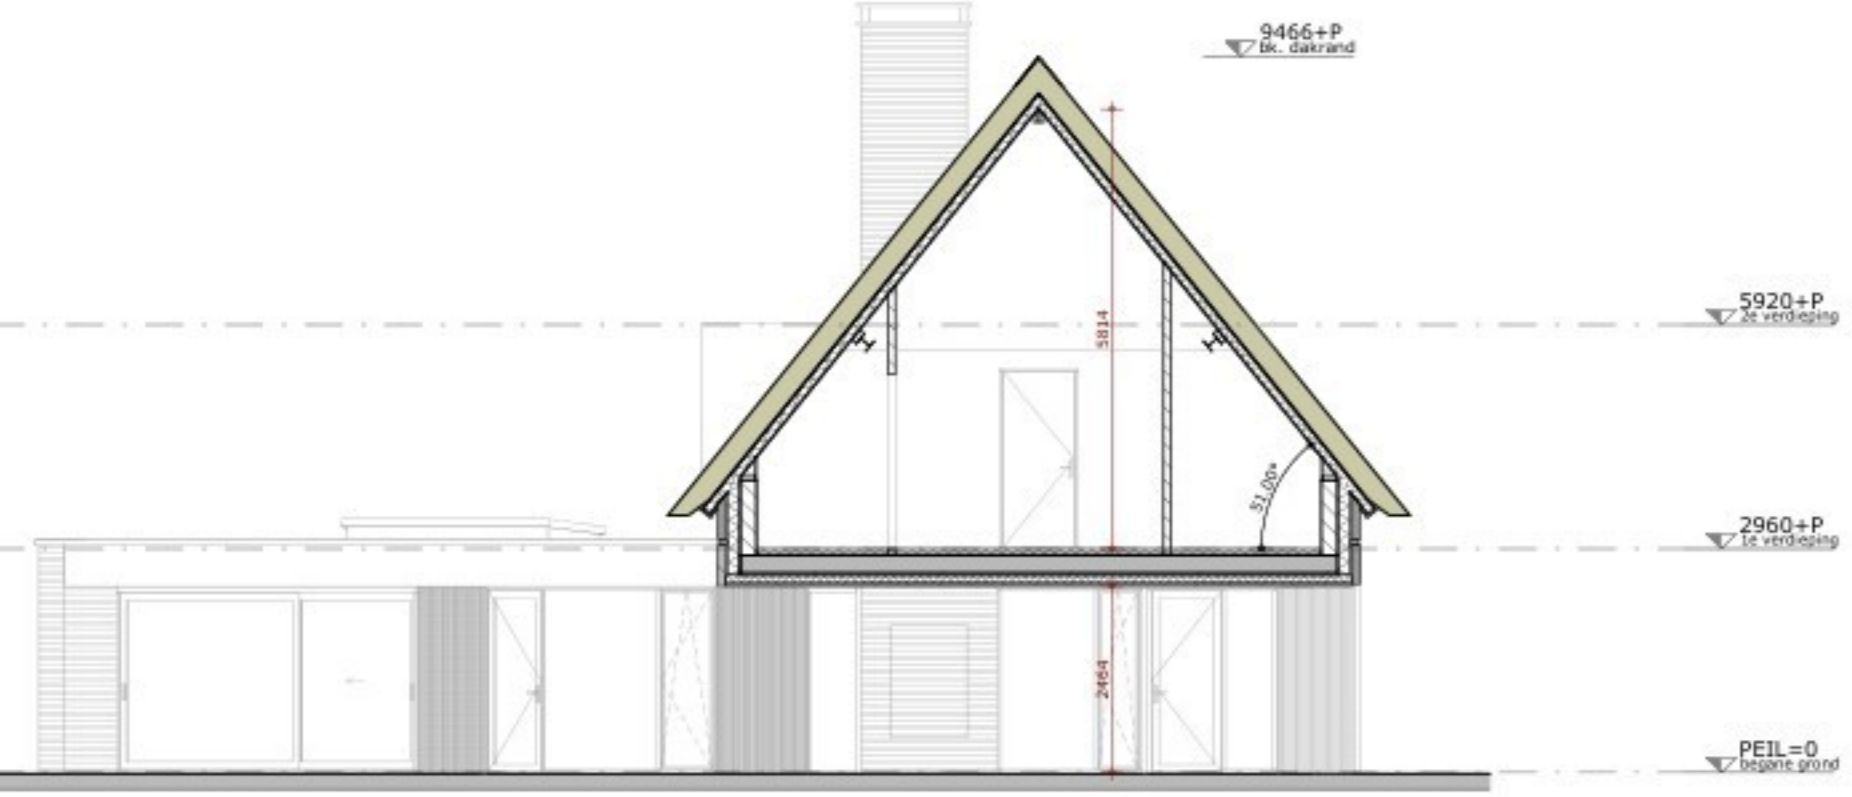


doorsnede A-A

doorsnede B-B


doorsnede C-C

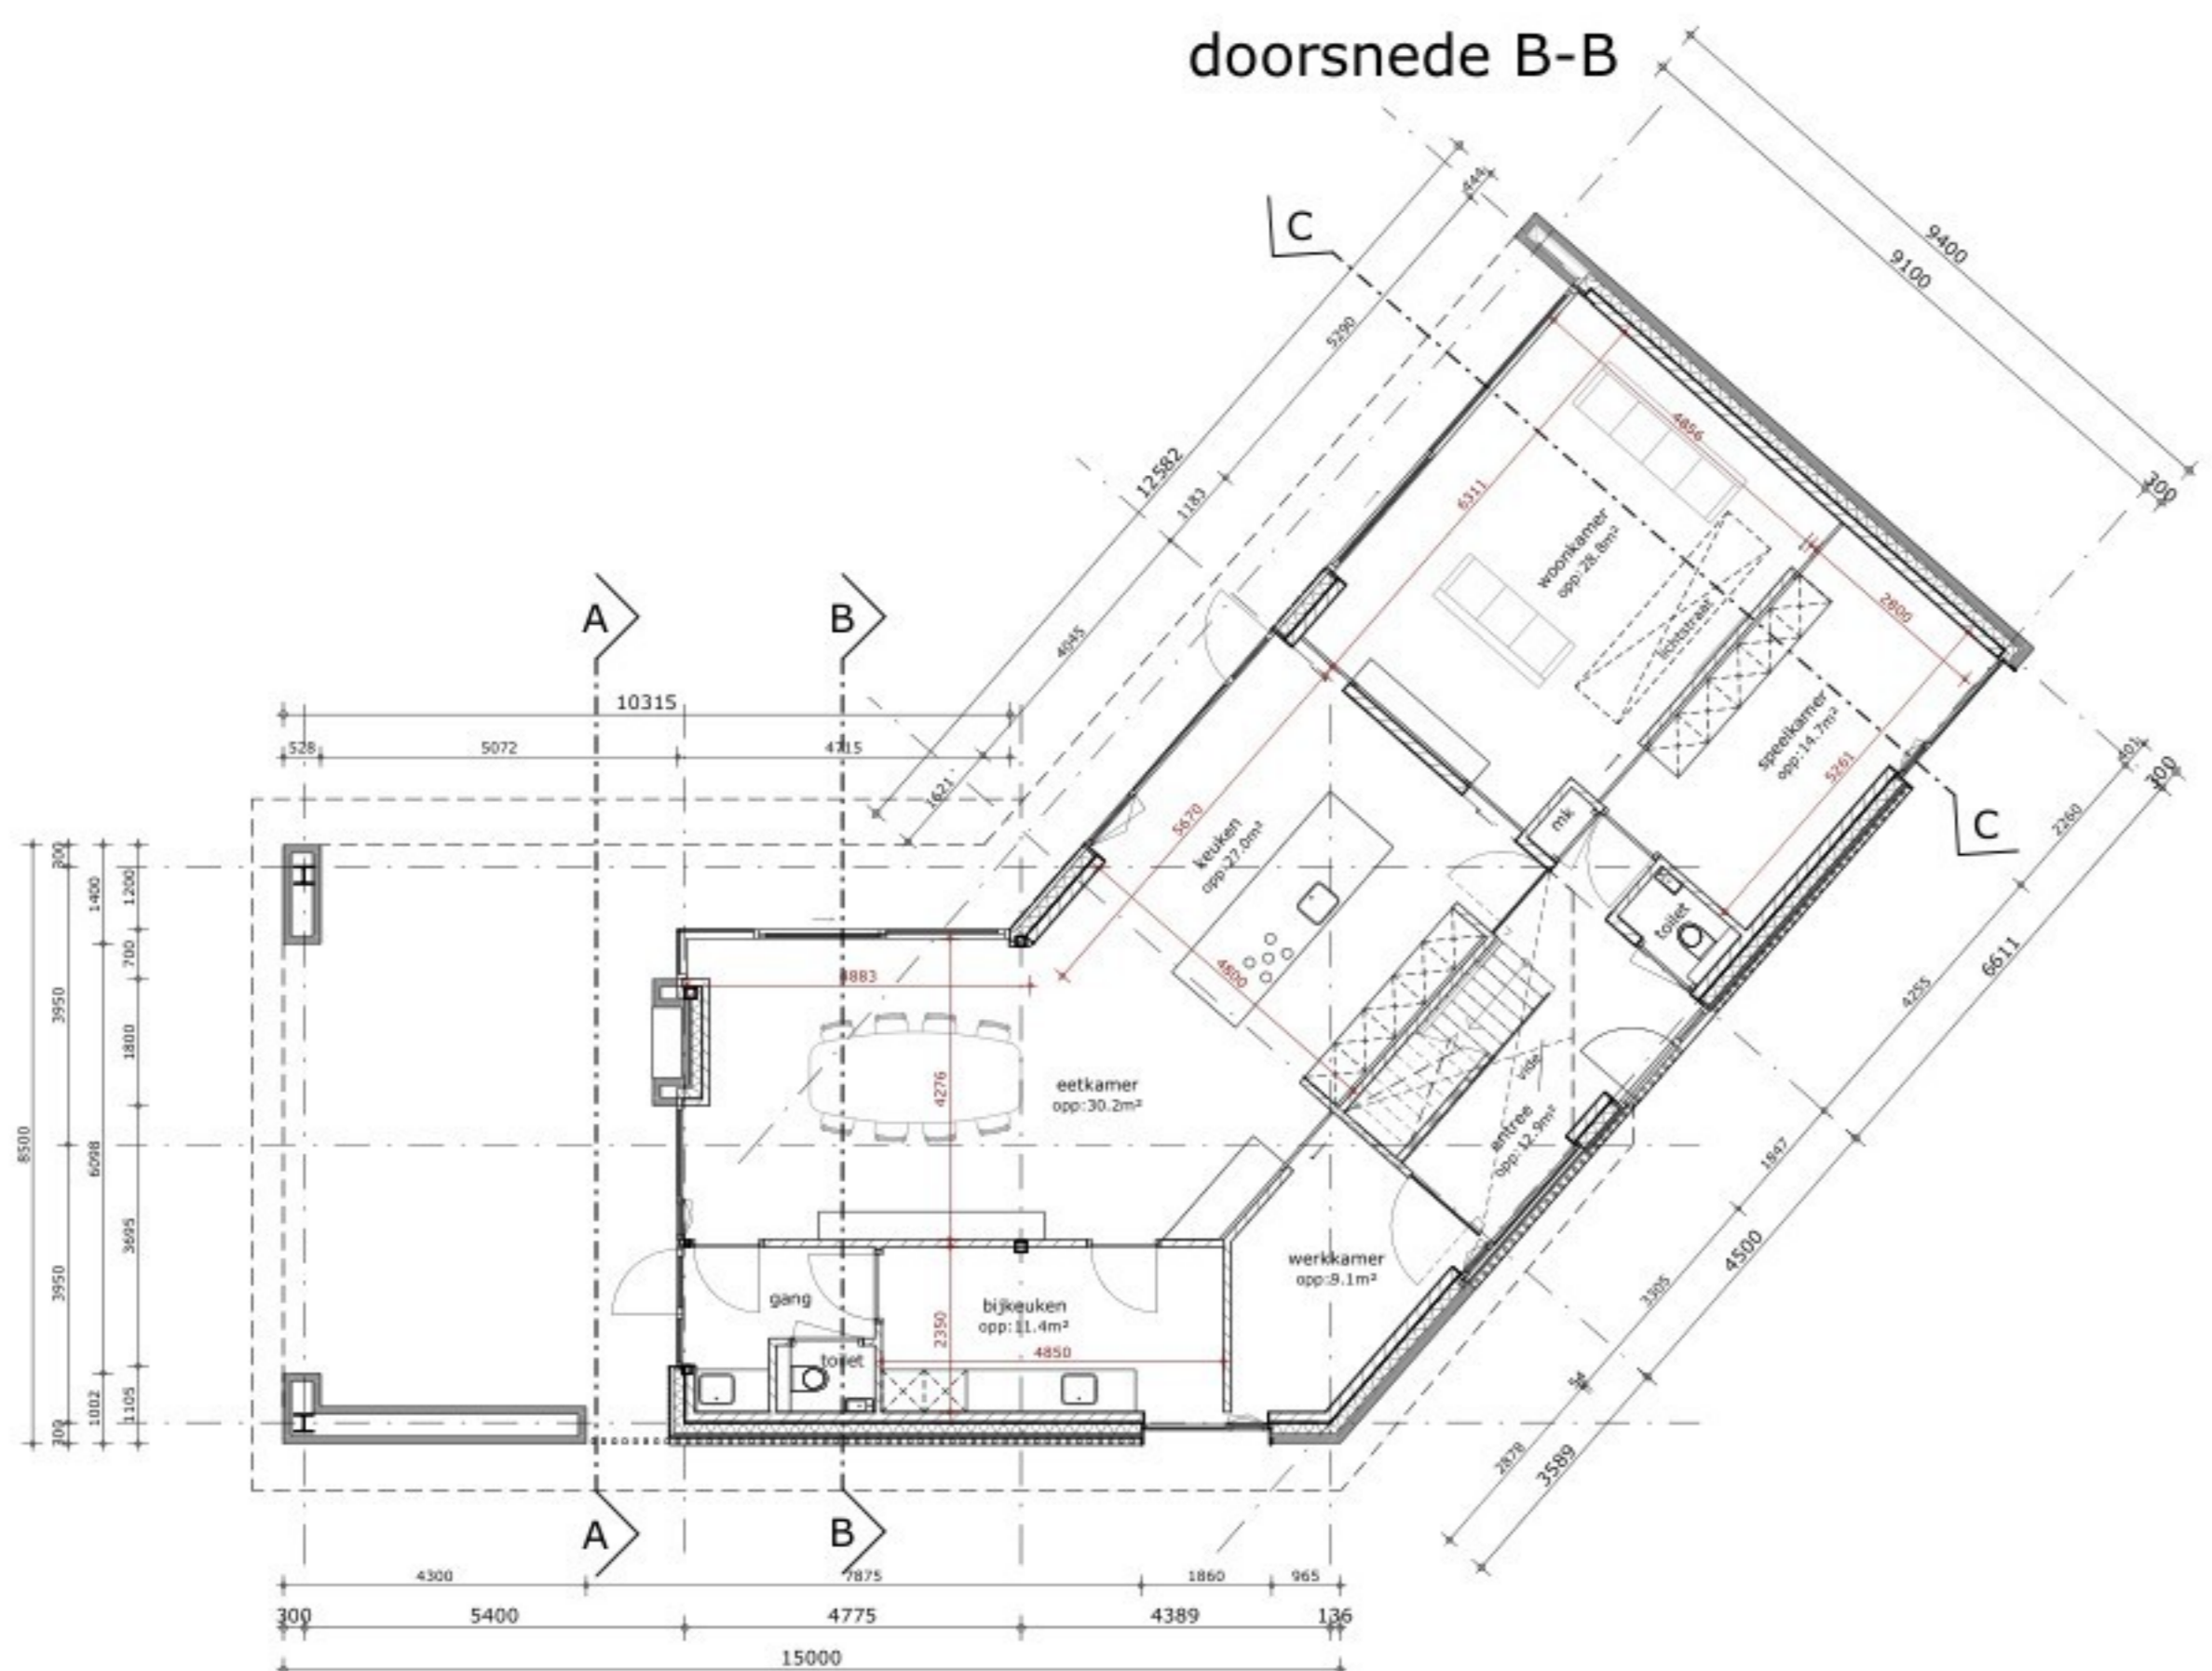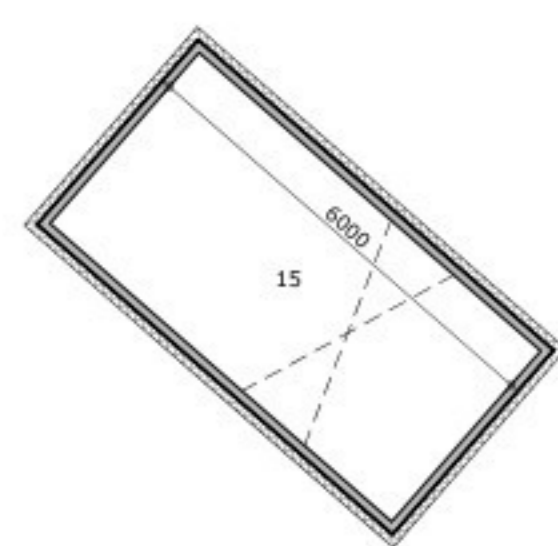

begane grond

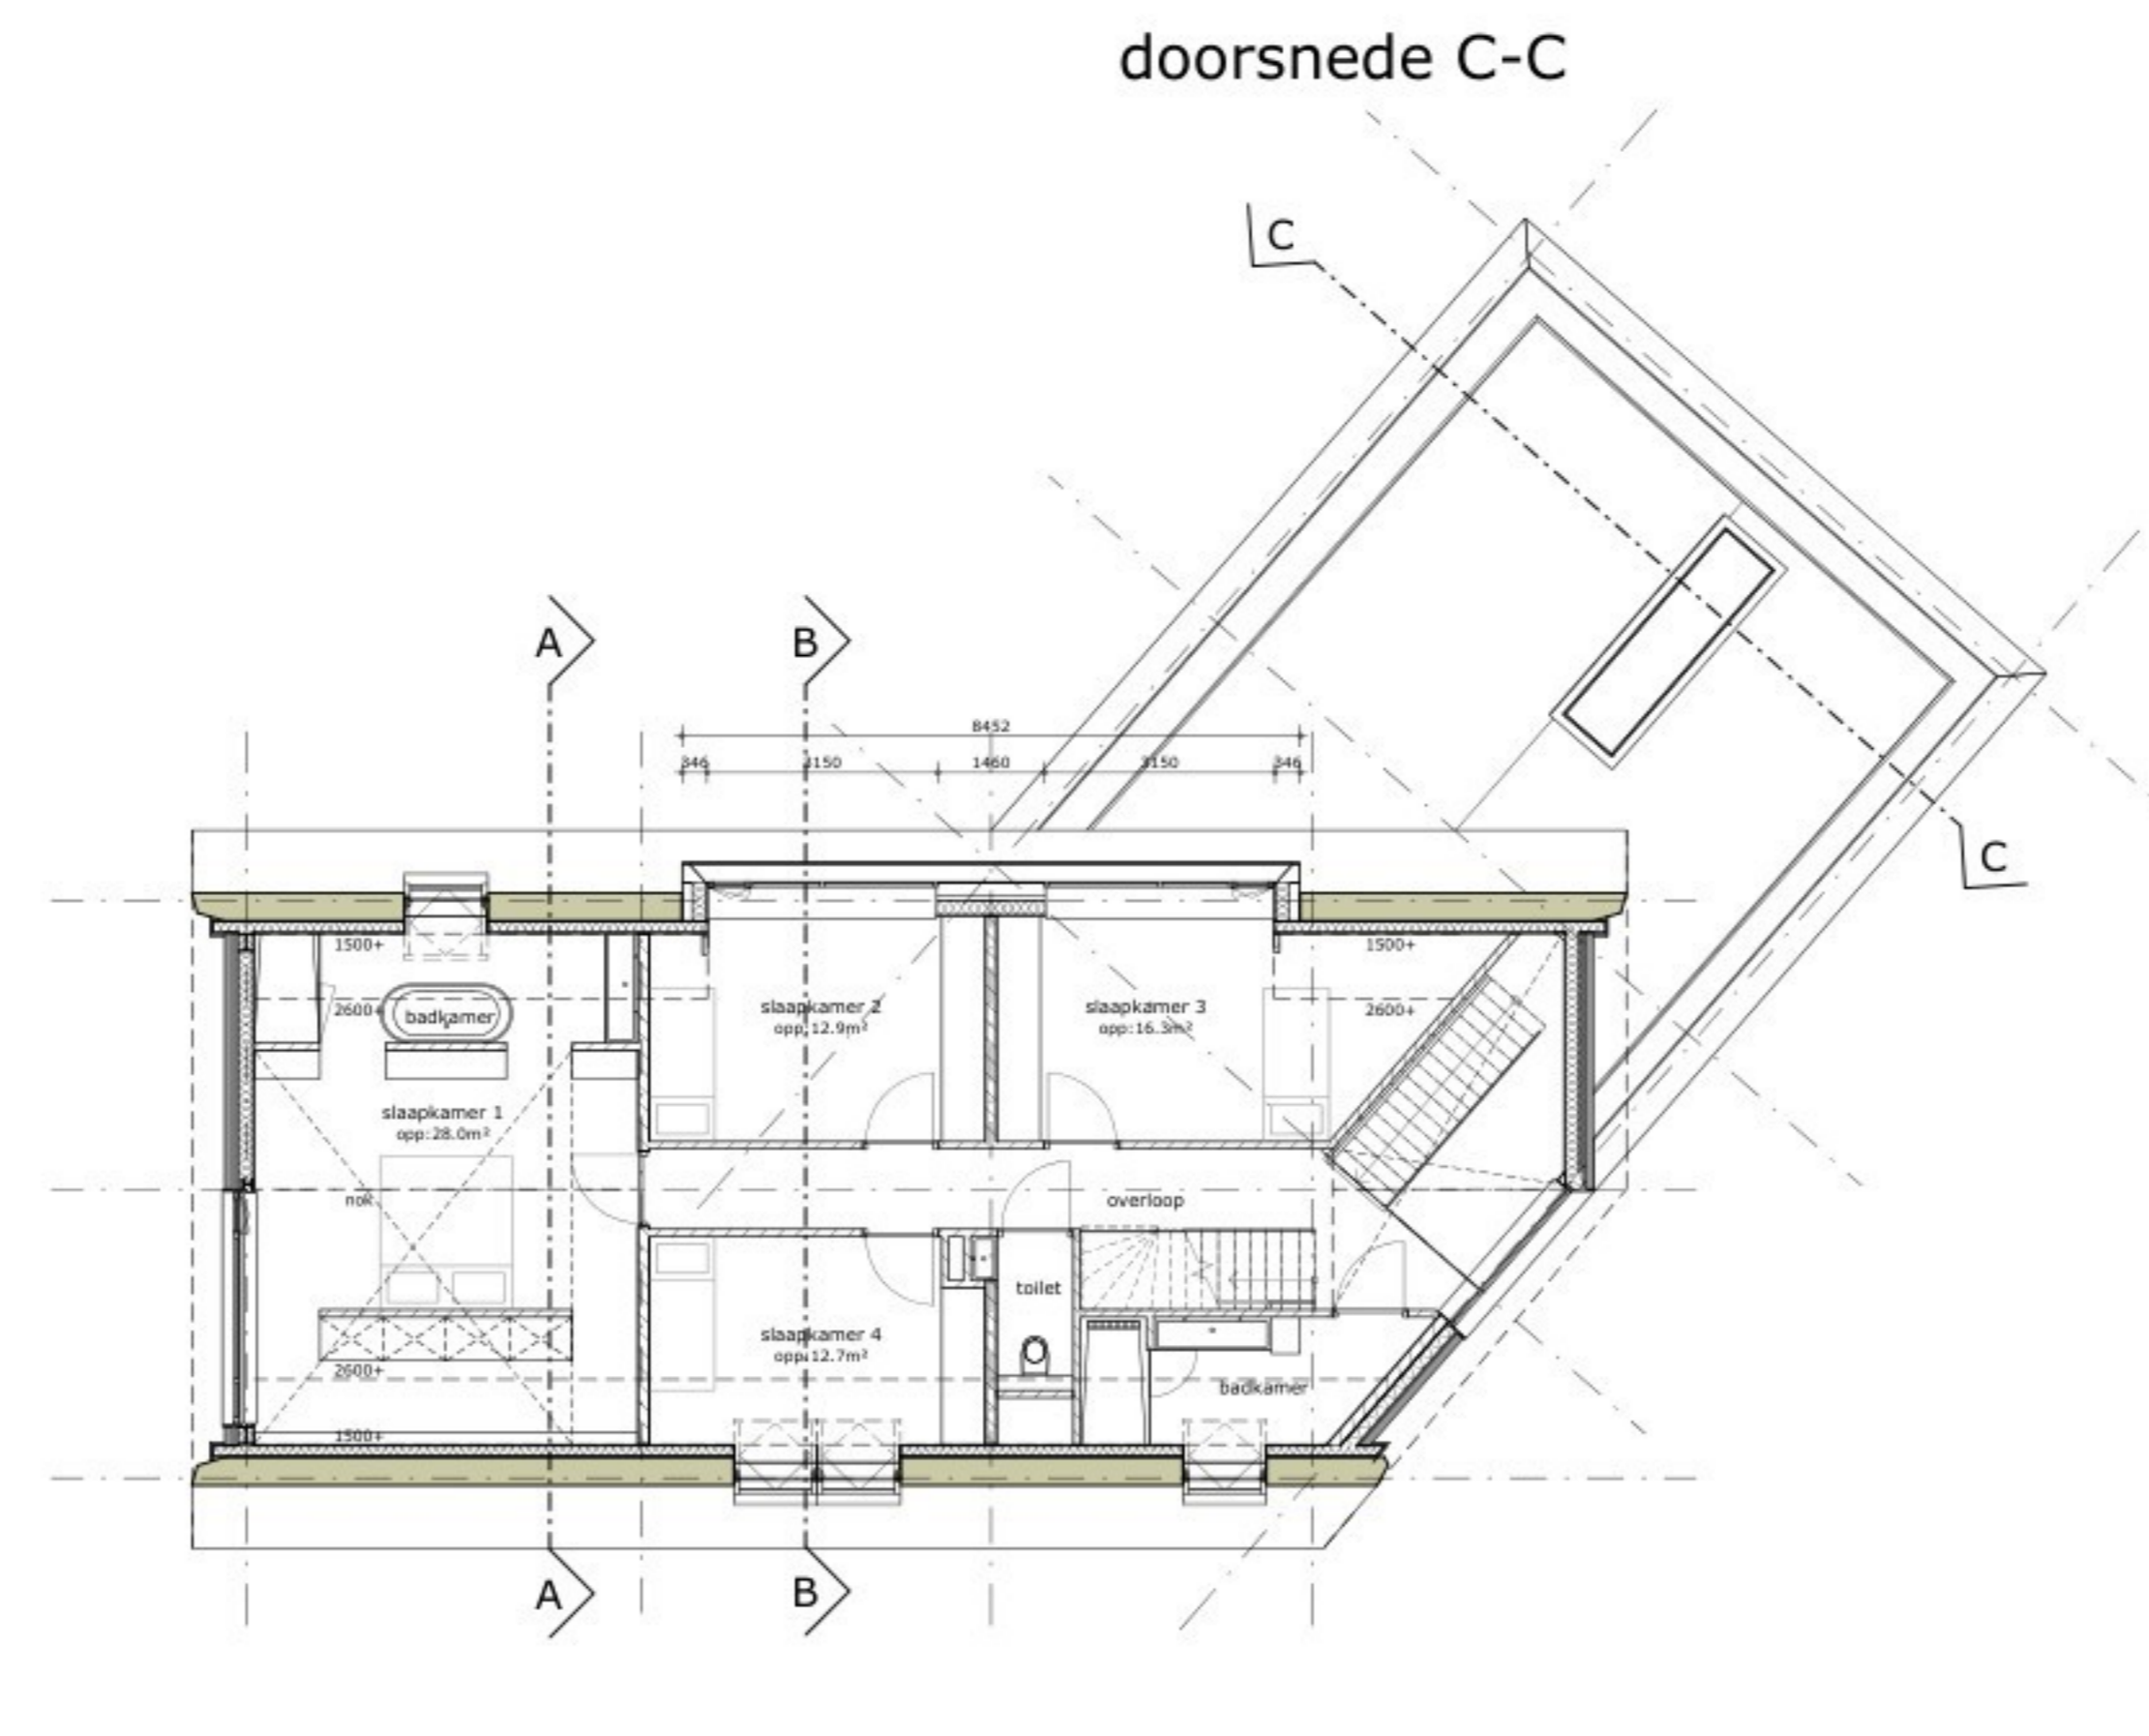

1e verdieping

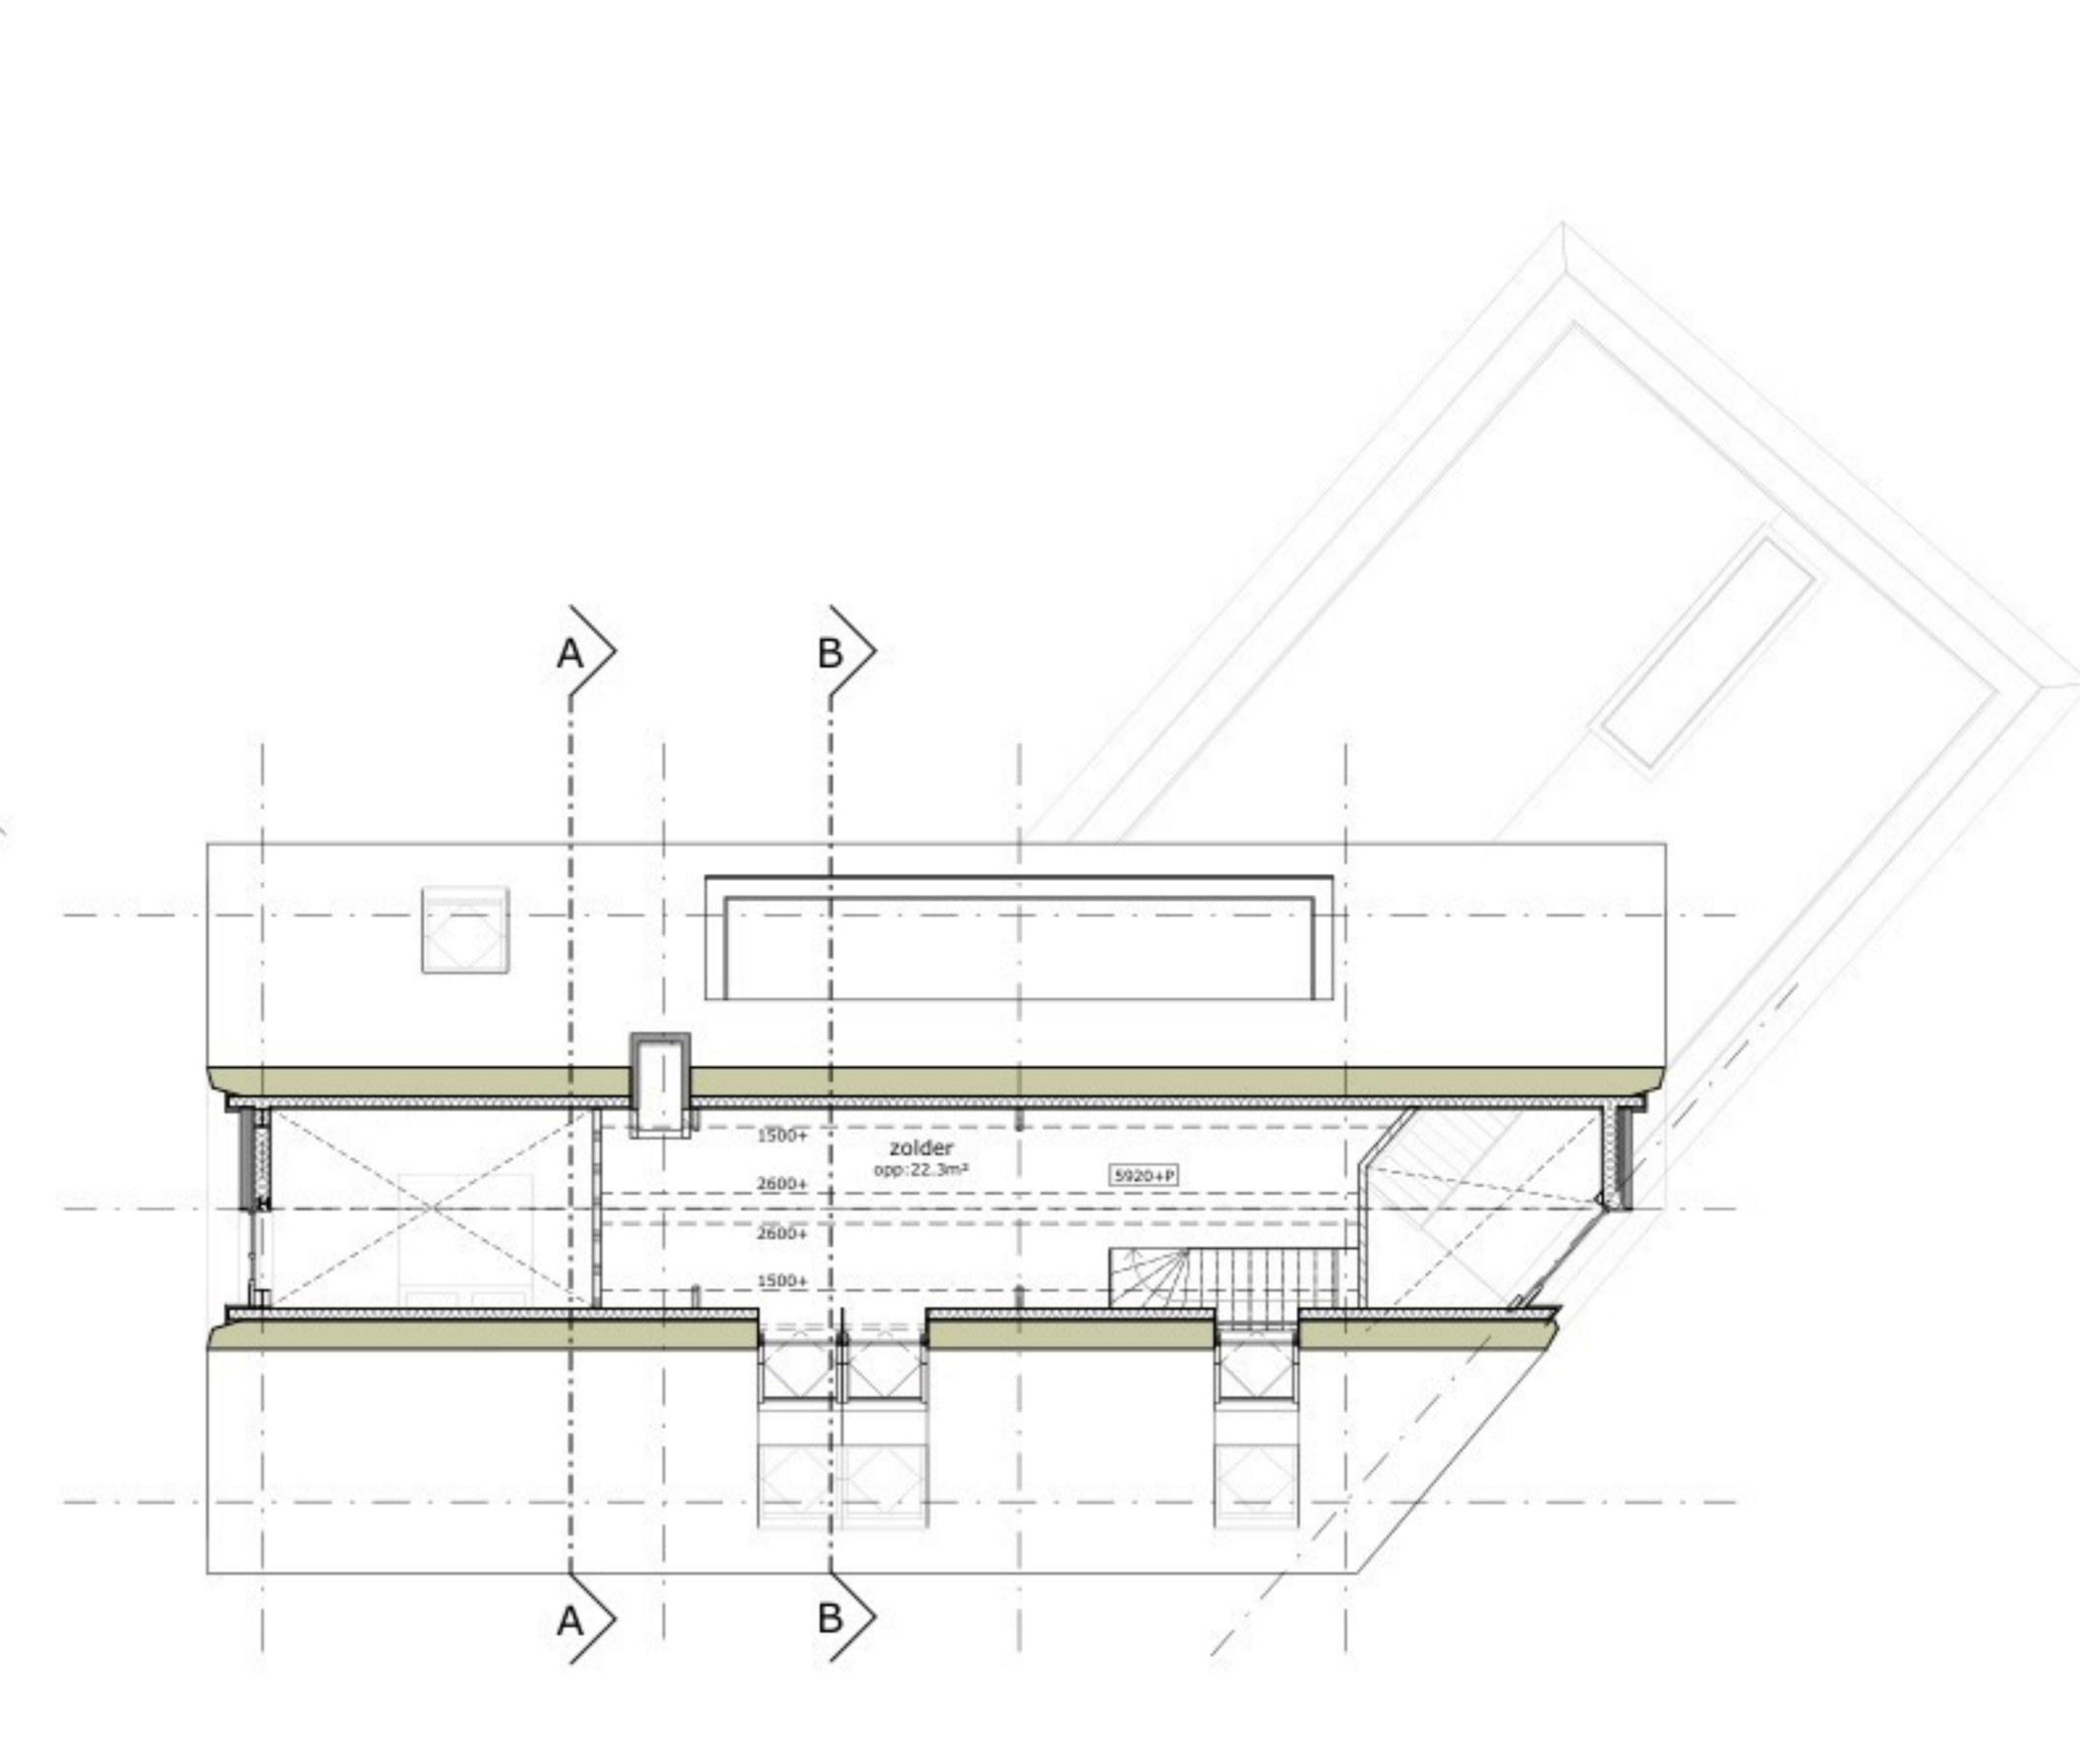

2e verdieping

-1 kelder

PROJECT
VRIJSTAANDE WONING, MOLENWEG
LIESEL
WONINGNUMMER
230901
OPDRACHTGEVER
TEKENINGNUMMER
DO-100
FASE
DEFINITIEF ONTWERP
INHOUD
PLATTEGRONDEN, GEVELS & DOORSNEDEN
DATUM
20-05-2026
SCHALE
1:100 & 1:350
REVISIE
REVISIEGEGAVEN
FORMAAT
A0
MOEDERLIJN
AC

**STUDIO
ST RT**