



Voorgevel
Schaal: 1-100




Rechtergevel
Schaal: 1-100




Achtergevel
Schaal: 1-100




Linkergevel
Schaal: 1-100

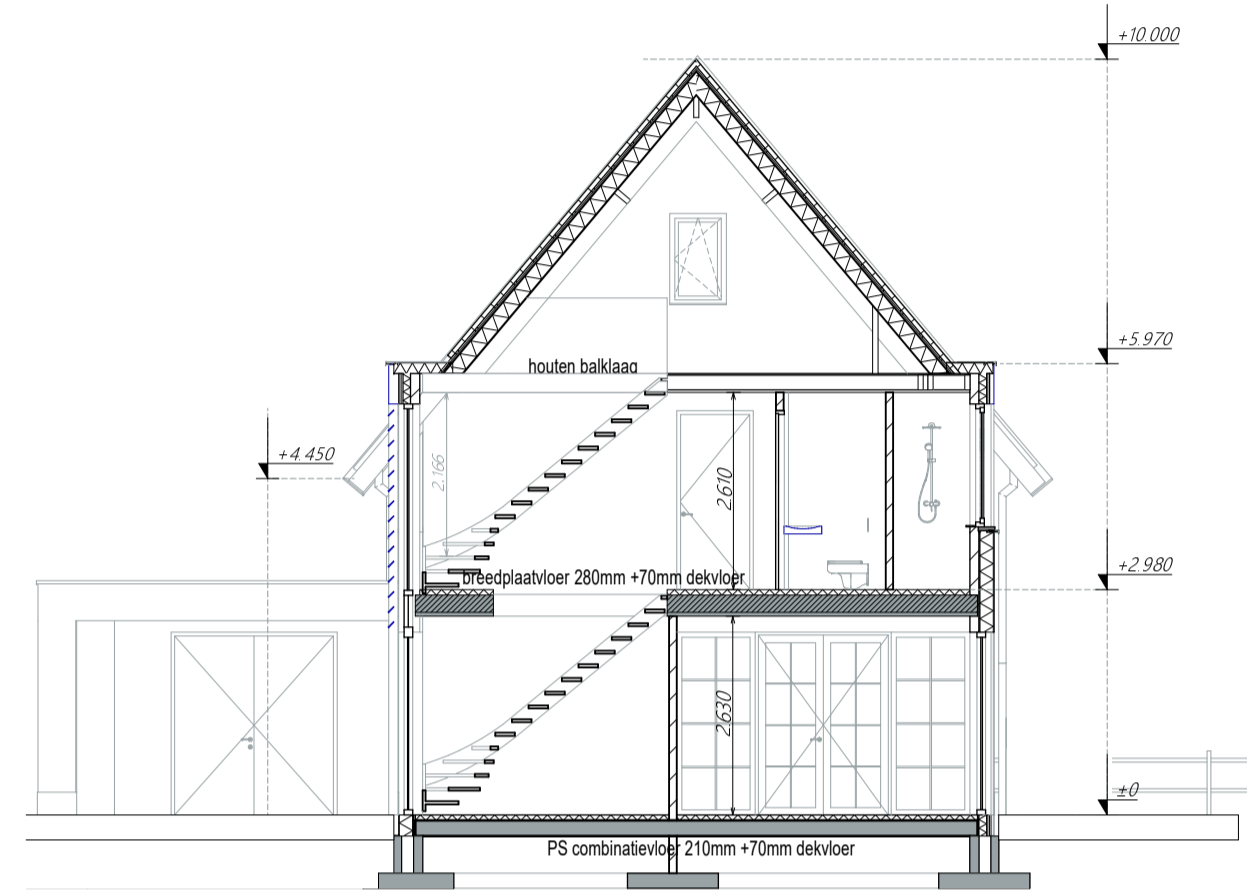


Doorsnede A-A
Schaal: 1-100

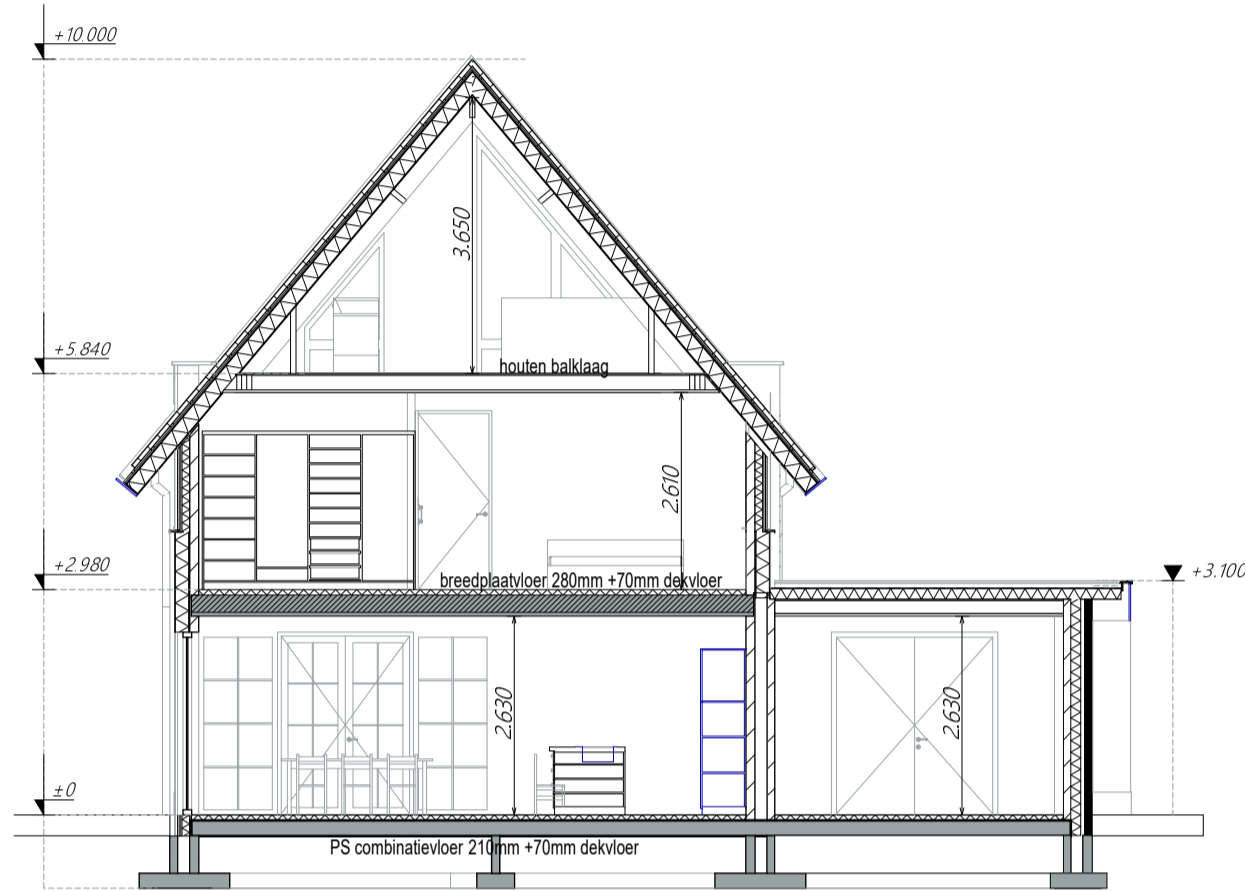


Doorsnede B-B
Schaal: 1-100

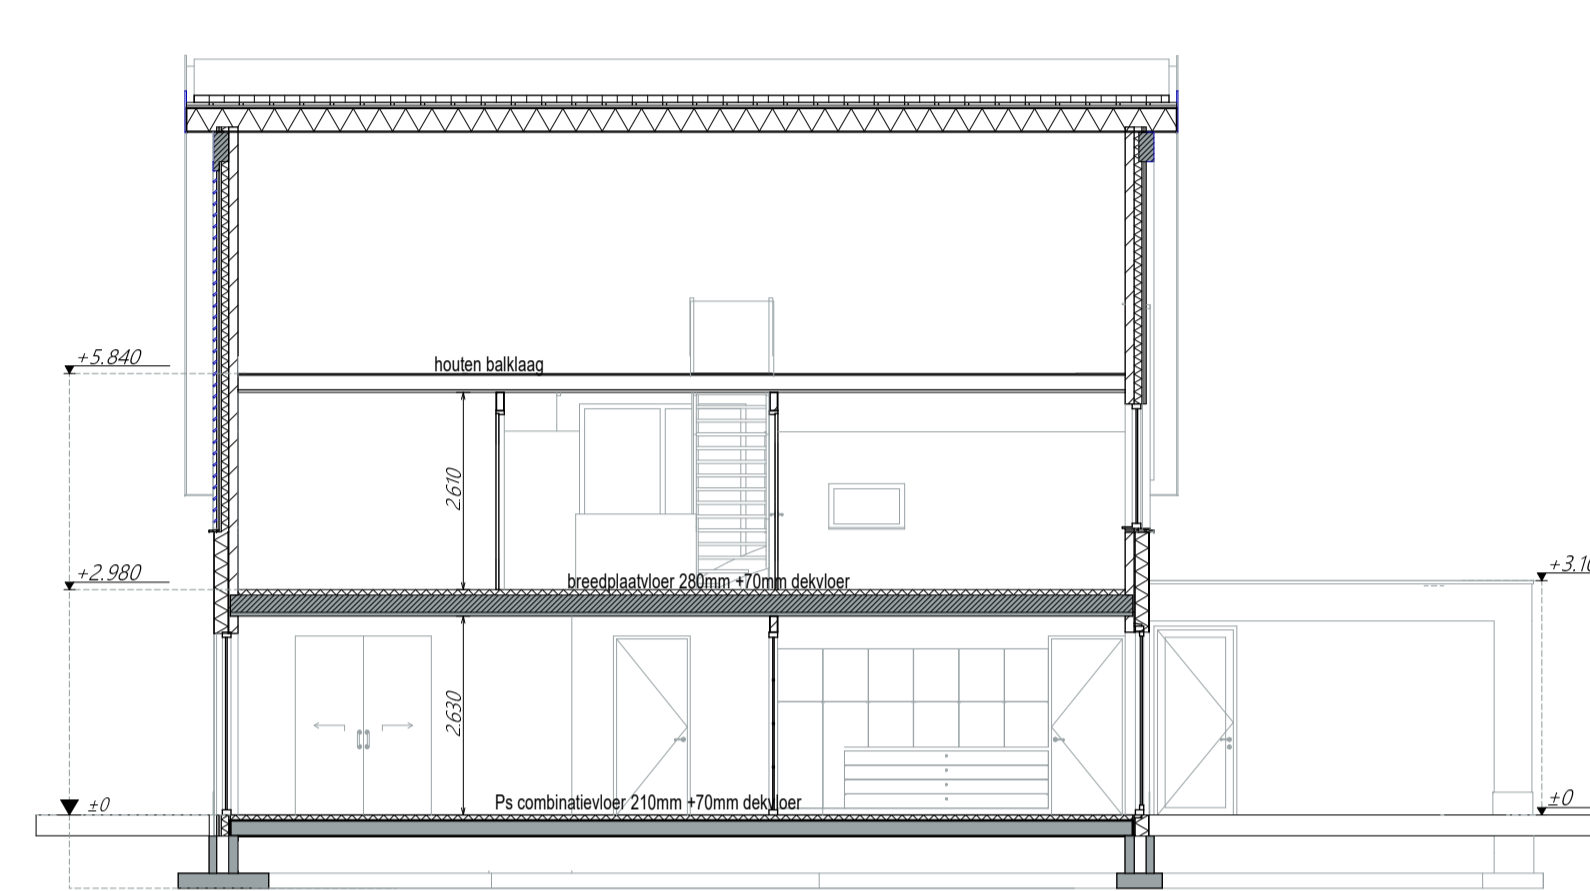


Doorsnede C-C
Schaal: 1-100

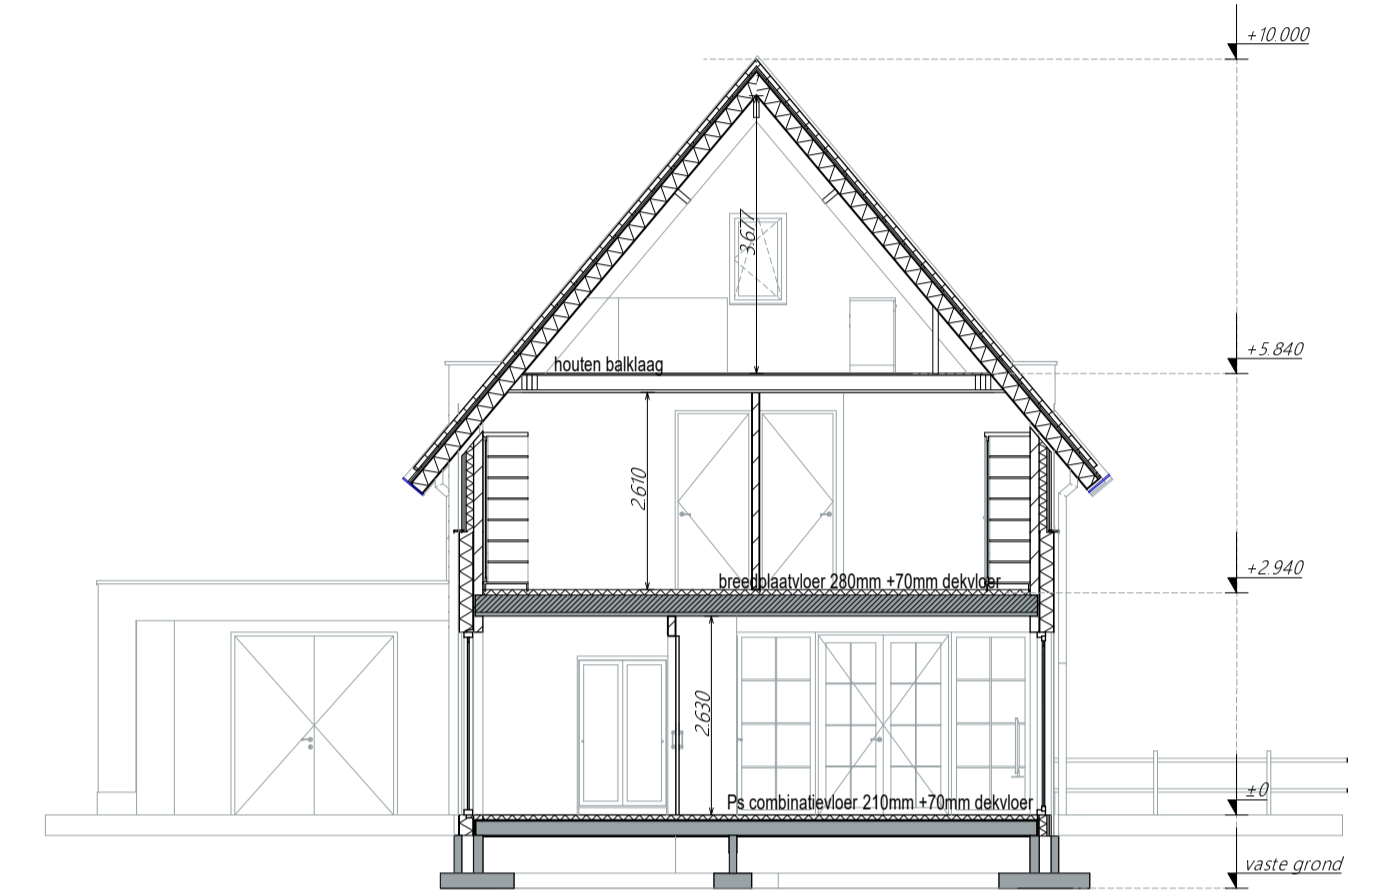


Doorsnede D-D
Schaal: 1-100

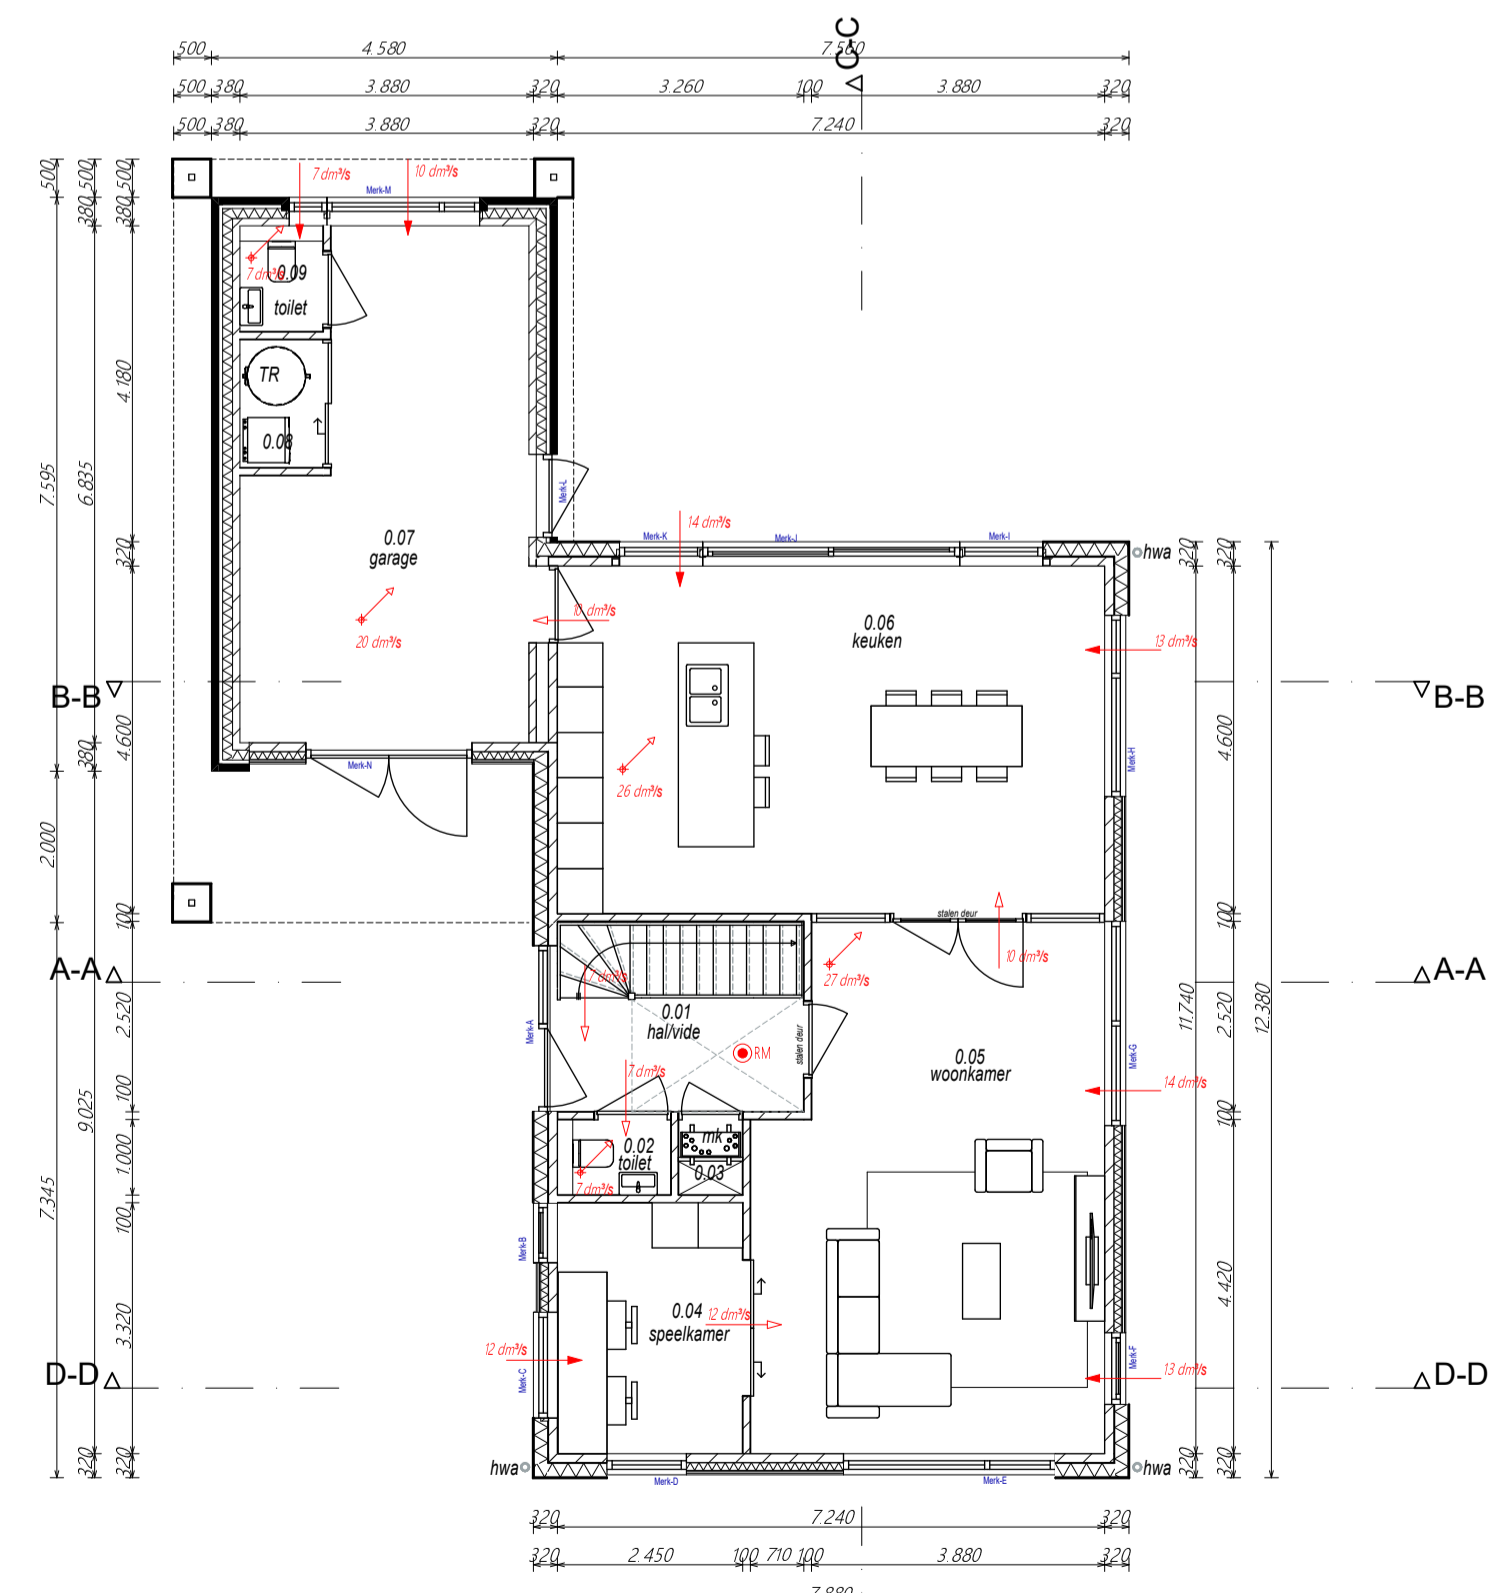

Beganegrond
Schaal: 1-100

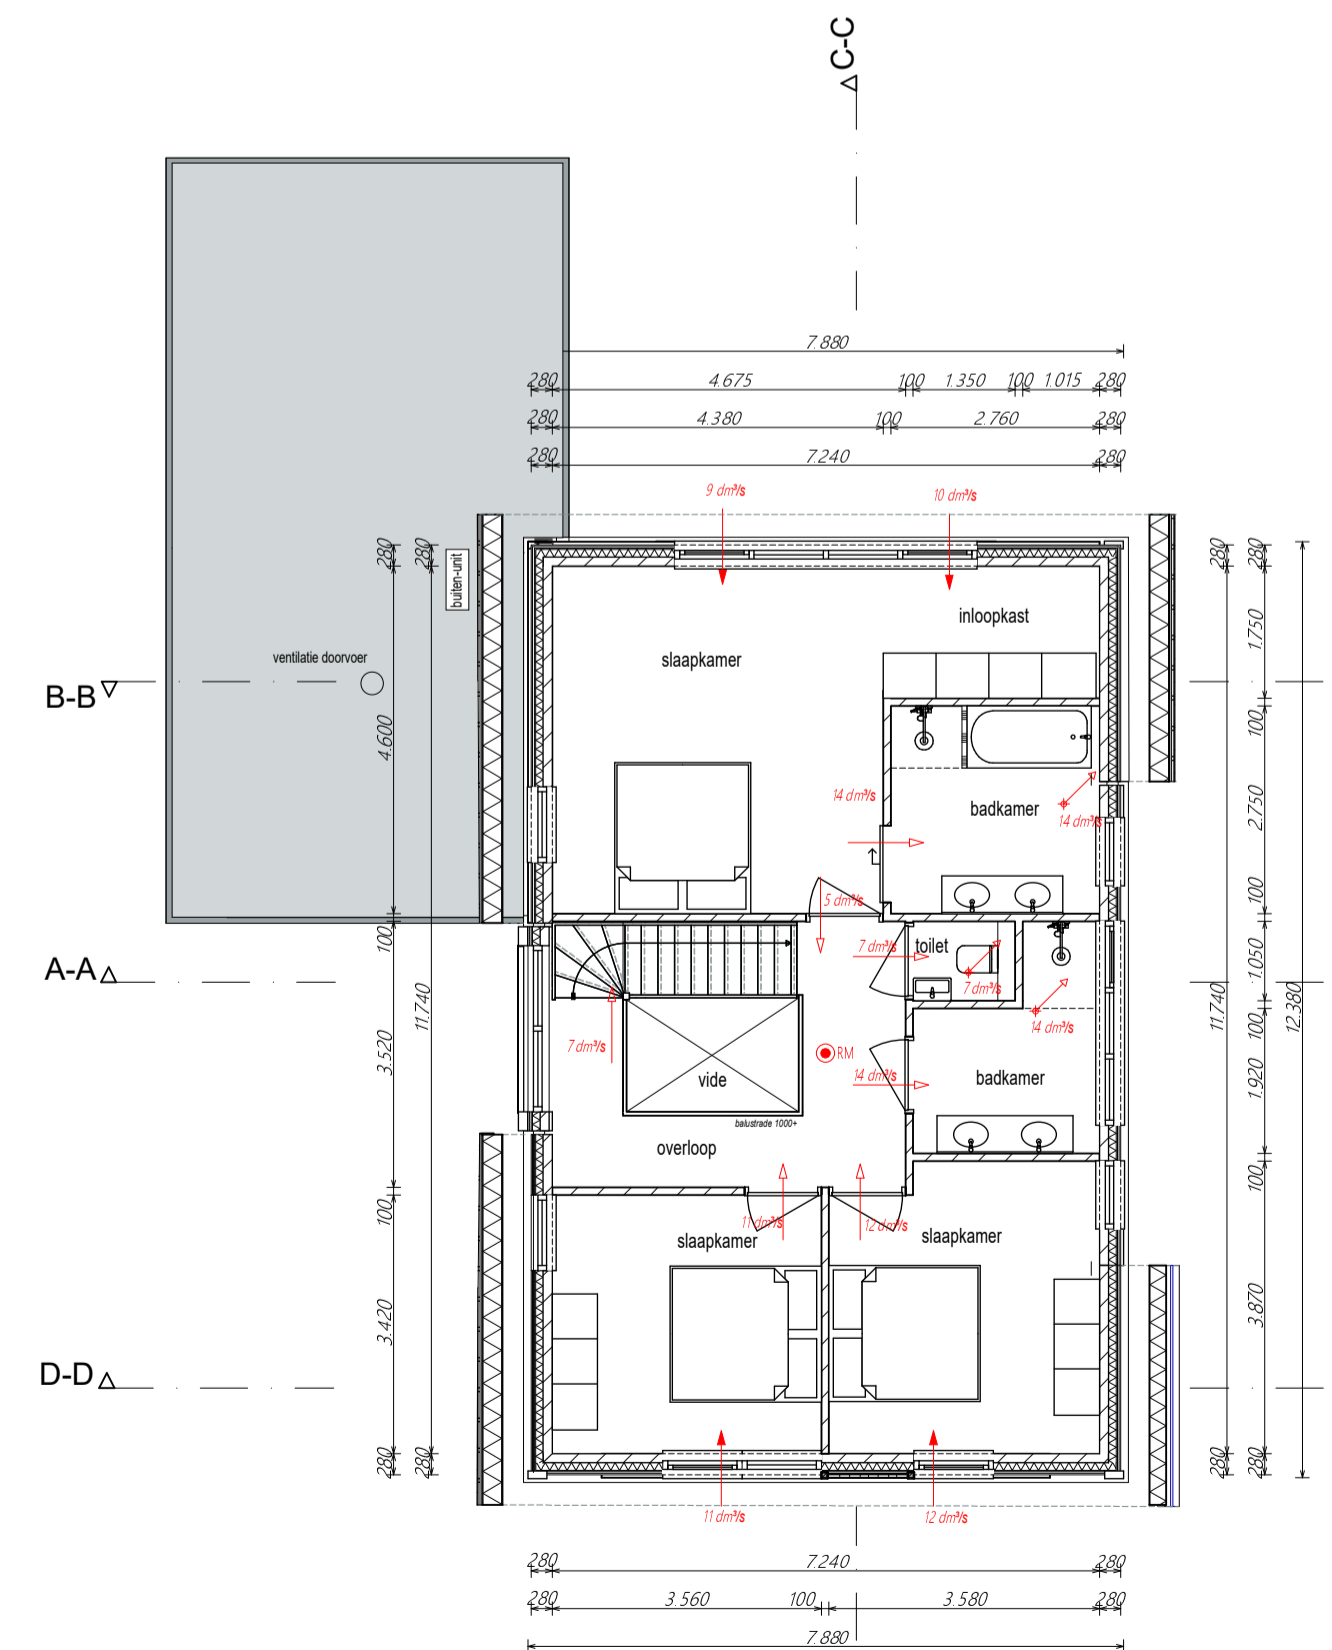

1e verdieping
Schaal: 1-100

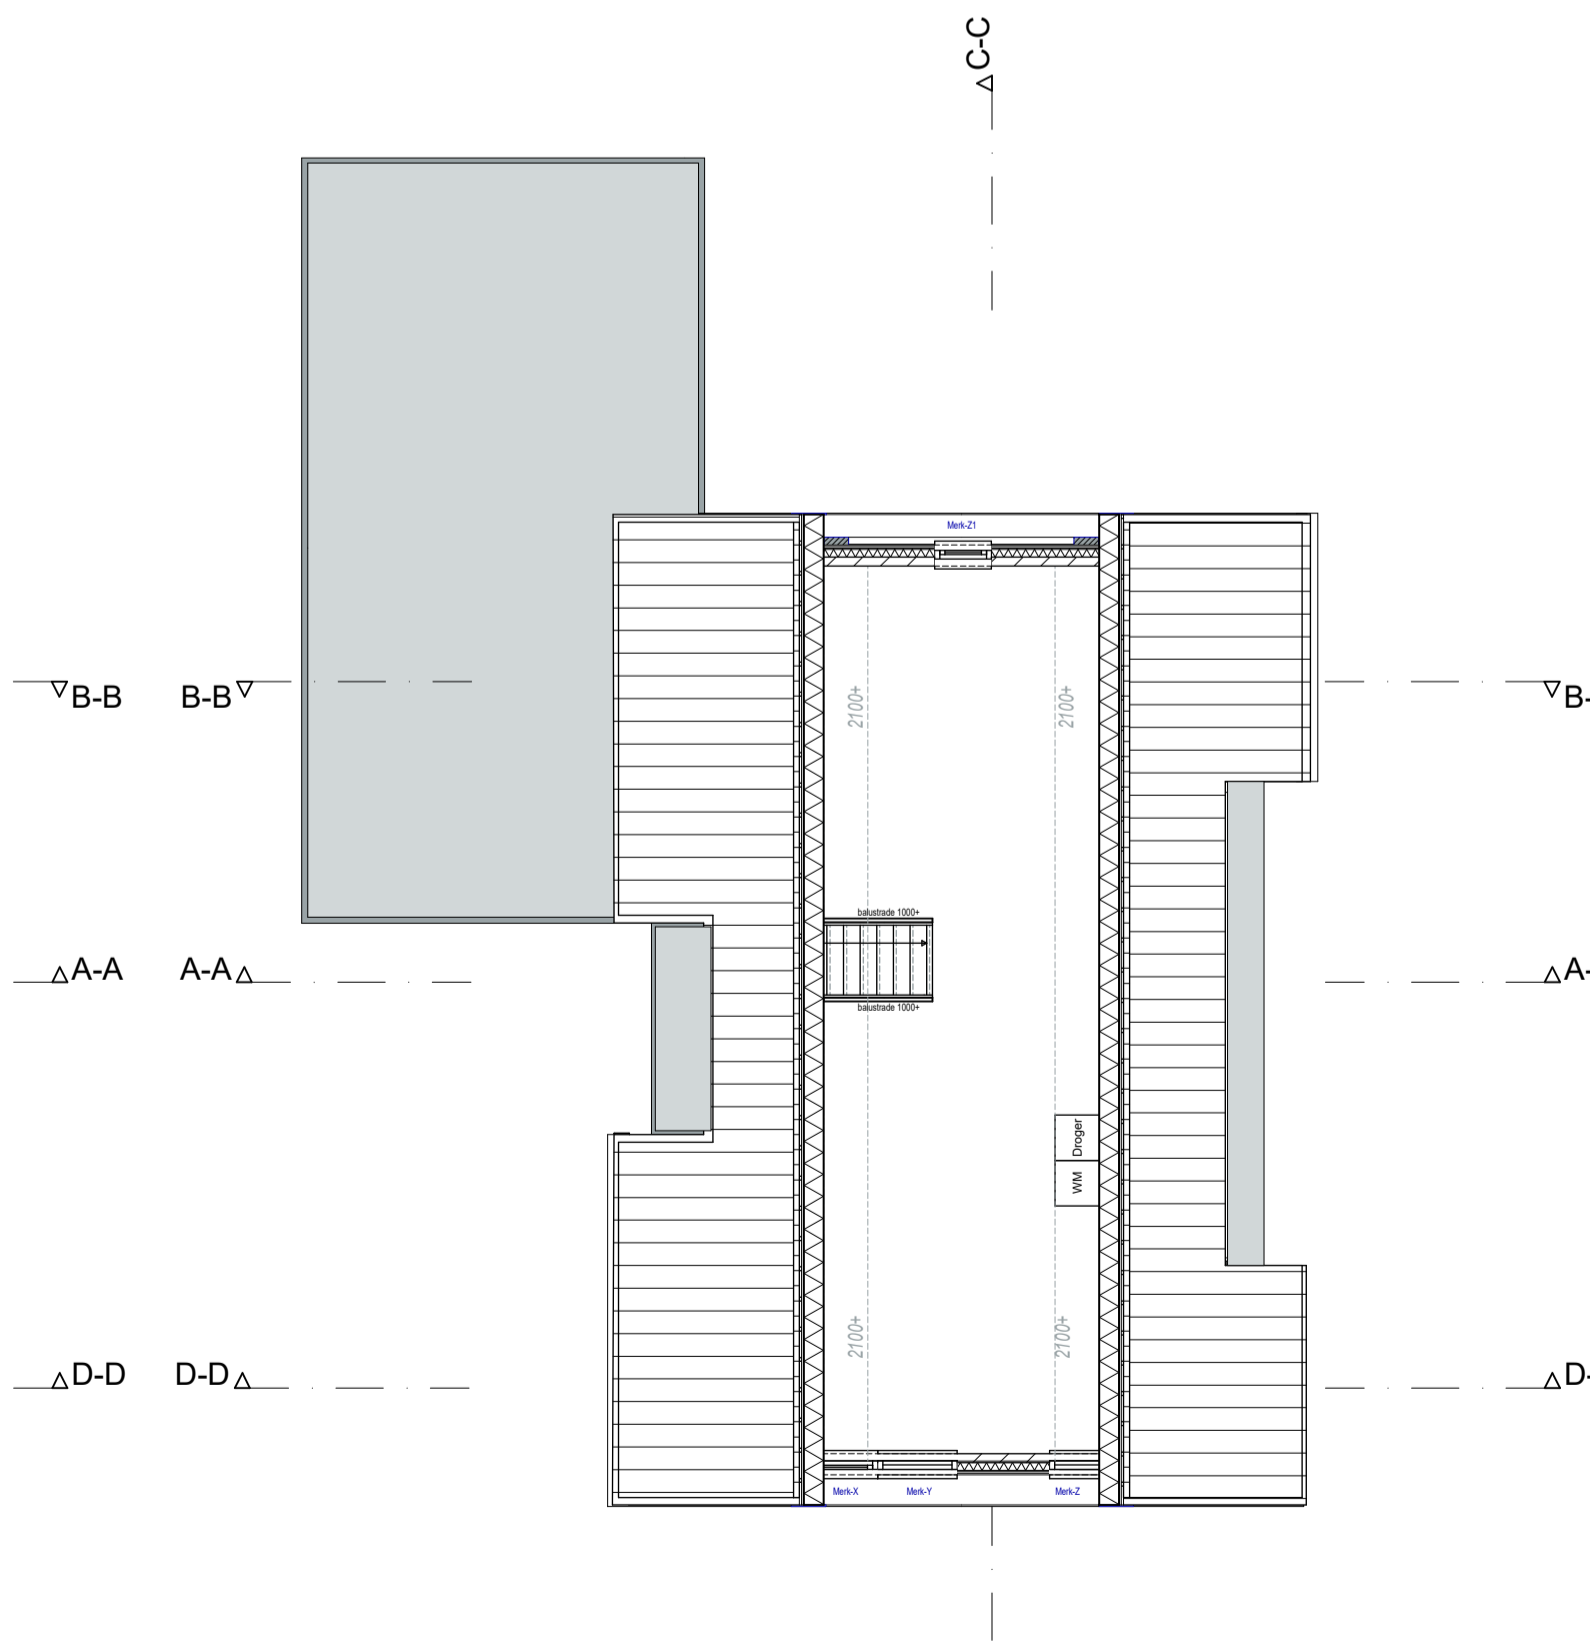

2e verdieping
Schaal: 1-100



Situatie
Schaal: 1-500

ontwerp: **Gevels, plattegronden, doorsnede & situatie nr. OV-01**
 project: **Nieuwbouw vrijstaande woning**
 projectnummer: **2023-73**
 opdrachtgever: **Raarhoeksweg 34 te Raalte**



schaal: 1:100
 formaat: A1
 getekend: PR
 datum: 18-12-23
 gewijzigd: 01-03-24
 12-03-24
 26-03-24
 27-05-24