

**RENVOOI BOUWBESLUIT LICHTE INDUSTRIE:**

Het bouwen zal geschieden vlg. het BouwBesluit 2012

Voorschriften tbv:

NEN-norm	Tabel Bouwbesluit
EN 1992	2.1
EN 1993	2.2
EN 1994	2.3
EN 1995	2.4
EN 1996	2.5
EN 1997	2.6
EN 1998	2.7
EN 1999	2.8
EN 2000	2.9
EN 2001	3.0
EN 2002	3.1
EN 2003	3.2
EN 2004	3.3
EN 2005	3.4
EN 2006	3.5
EN 2007	3.6
EN 2008	3.7
EN 2009	3.8
EN 2010	3.9
EN 2011	3.10
EN 2012	3.11
EN 2013	3.12
EN 2100	3.99
EN 2101	3.100


NEN-norm	Tabel Bouwbesluit
2778:2000	3.20
1027+NPR1088	3.28
---	3.32
---	4.21
---	5.8
---	6.1

NEN-norm	Tabel Bouwbesluit
1010	---
1010	2.40-2.56
3215	6.15
---	6.30
---	6.27
---	6.38
---	6.39
---	7.1


NEN-norm	Tabel Bouwbesluit
---	7.11
---	7.17
---	8.4
---	---
3969	---

NEN-norm	Tabel Bouwbesluit
---	7.11
---	7.17
---	8.4
---	---
3969	---

ONDERDEEL	MATERIAAL	KLEUR
dekkingsdak	sandwichpanelen	matte antraciet
vensters	gietaluminium	wit
gevelbekleding	hout	zwart
oplaatsysteem	metaal	rood
kolommen	metaal	natuur
deuren	aluminiumhout	zwart

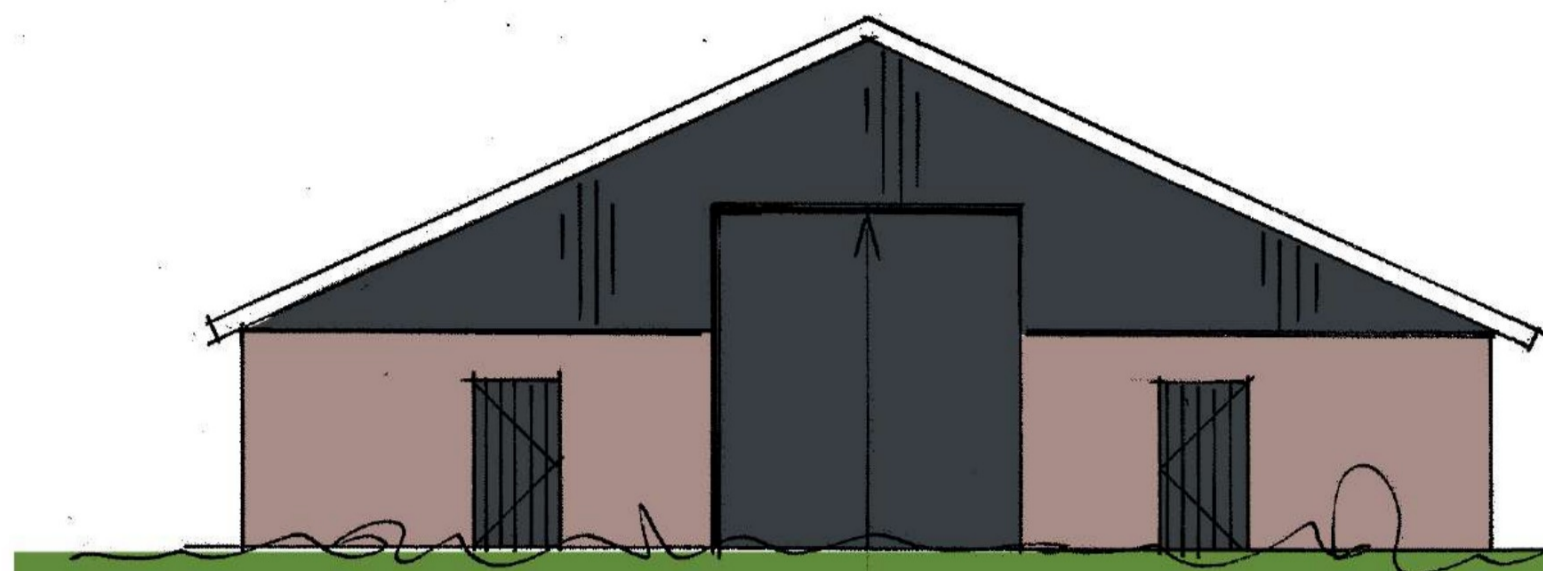


zuidgevel

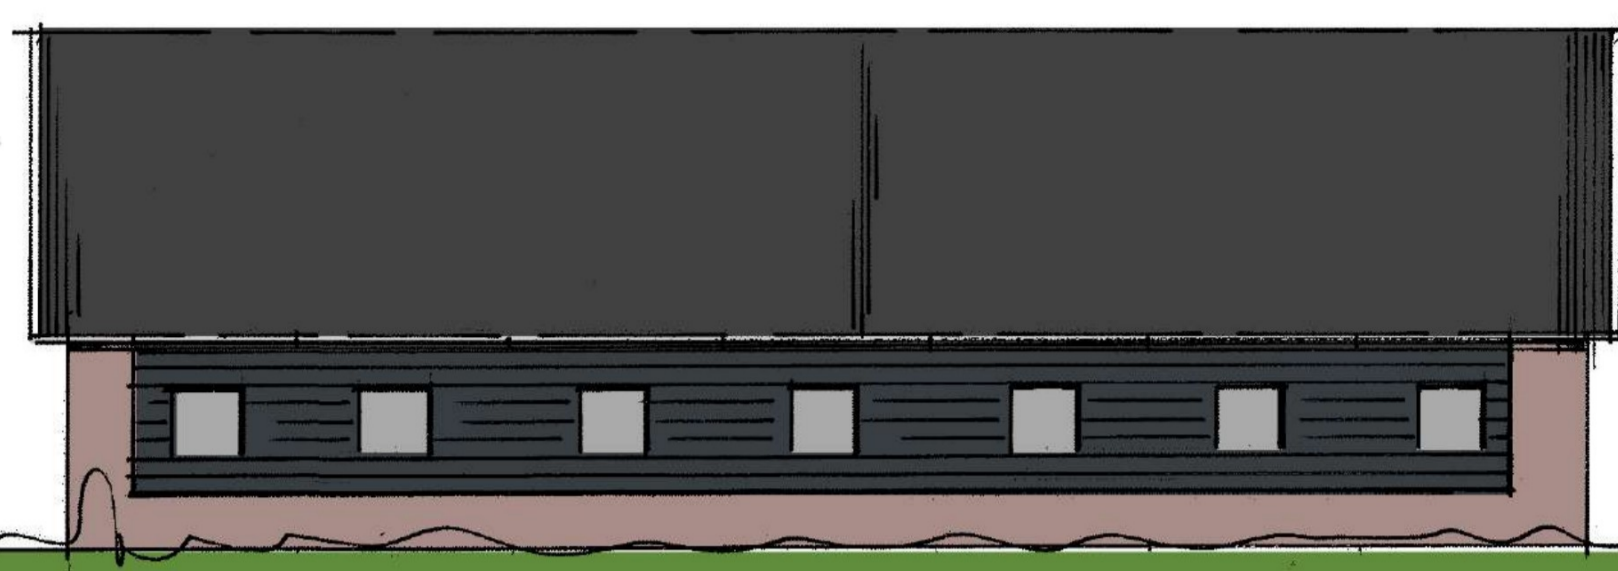


westgevel




oostgevel

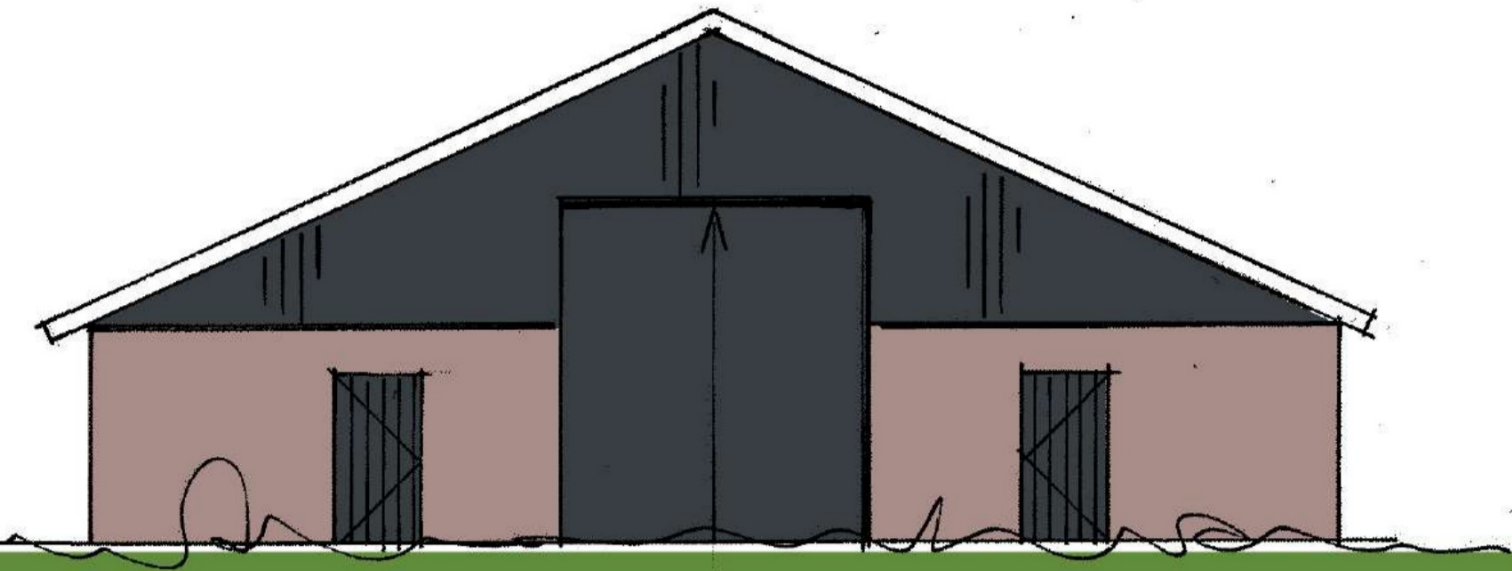


noordgevel

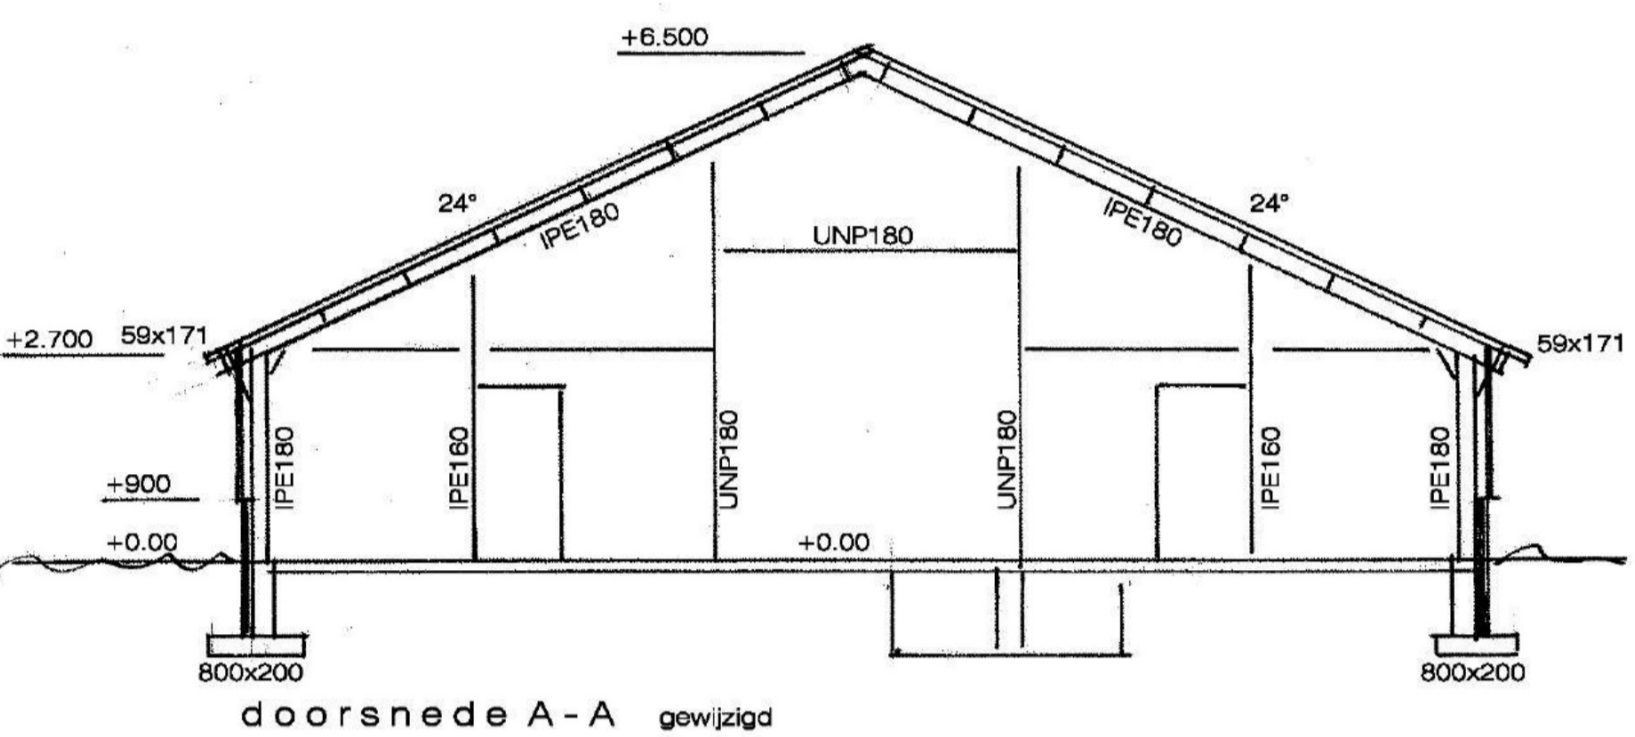


doorsnede A-A gewijzigd

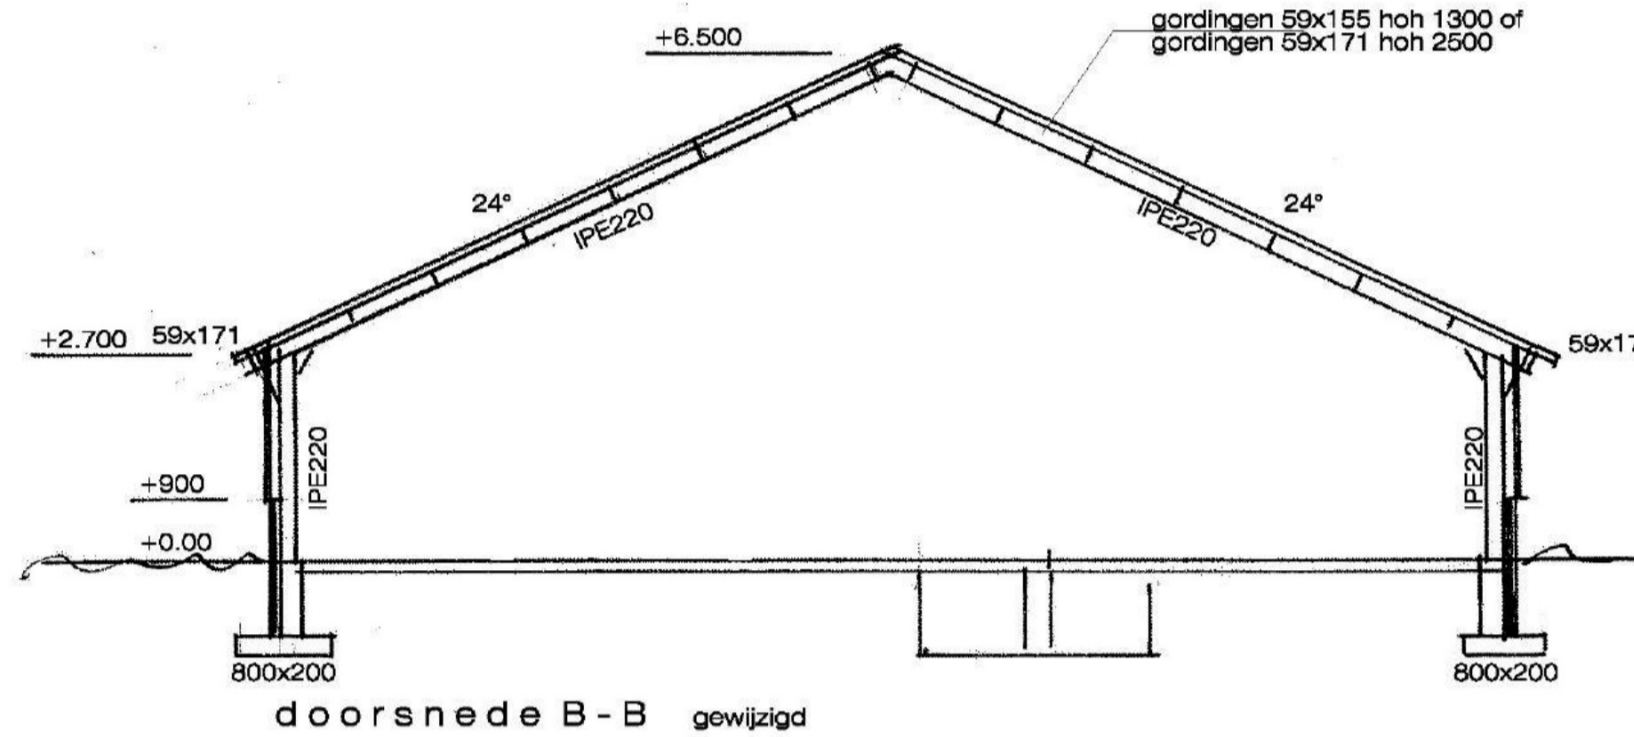


doorsnede B-B gewijzigd

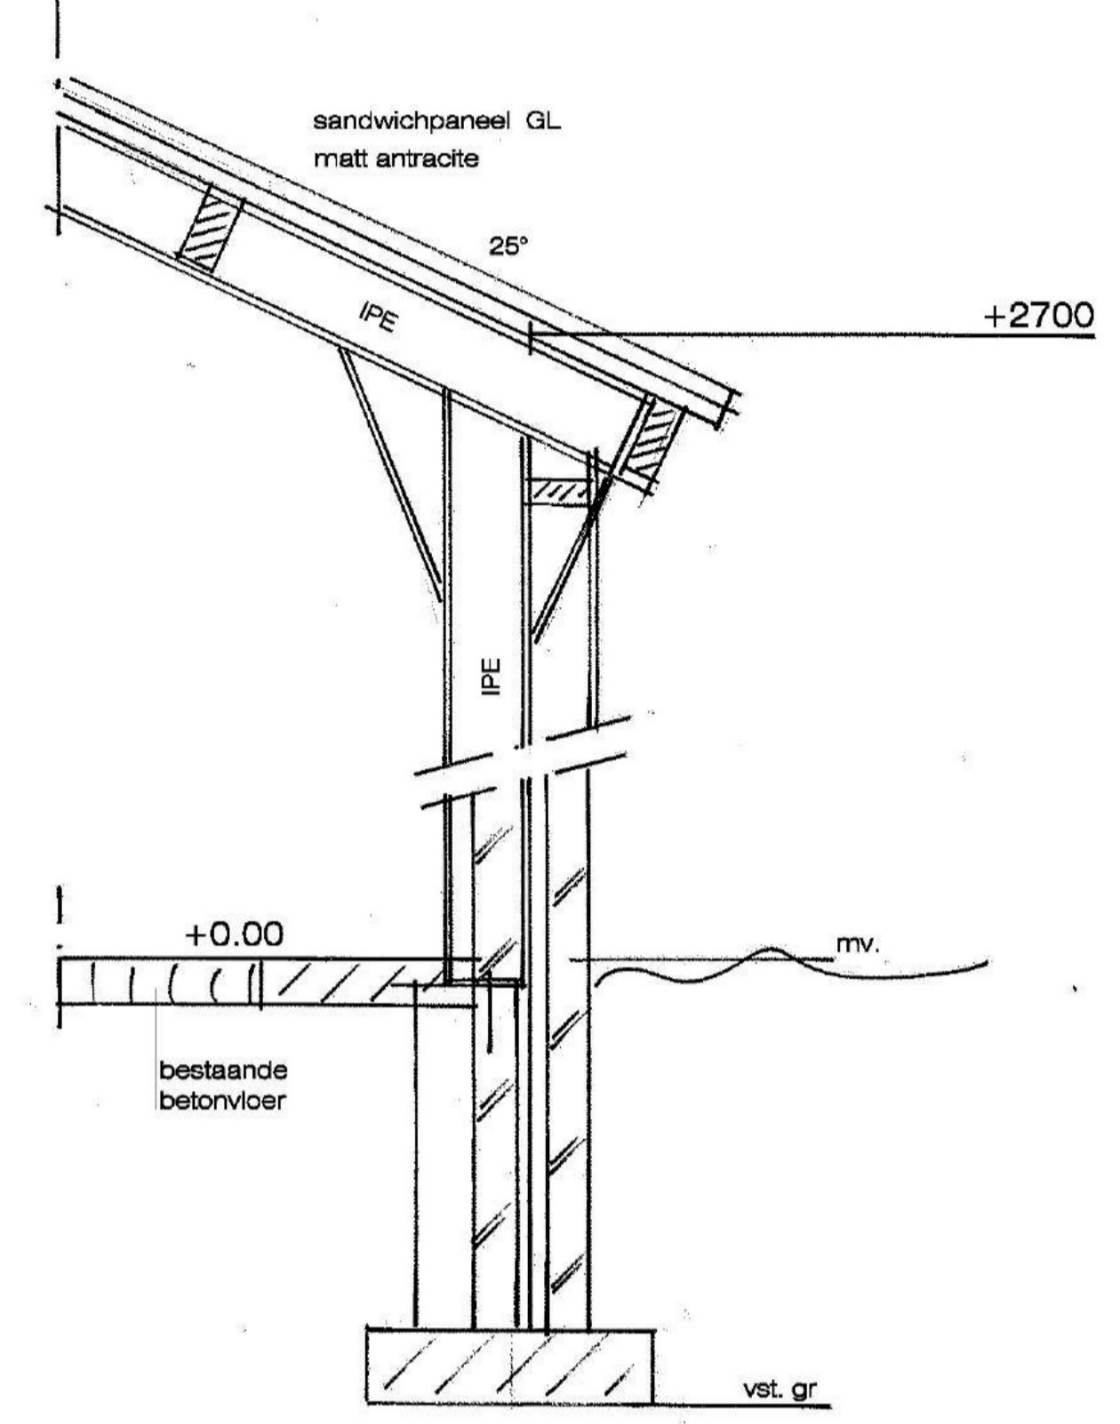


DETAILS schaal 1:20

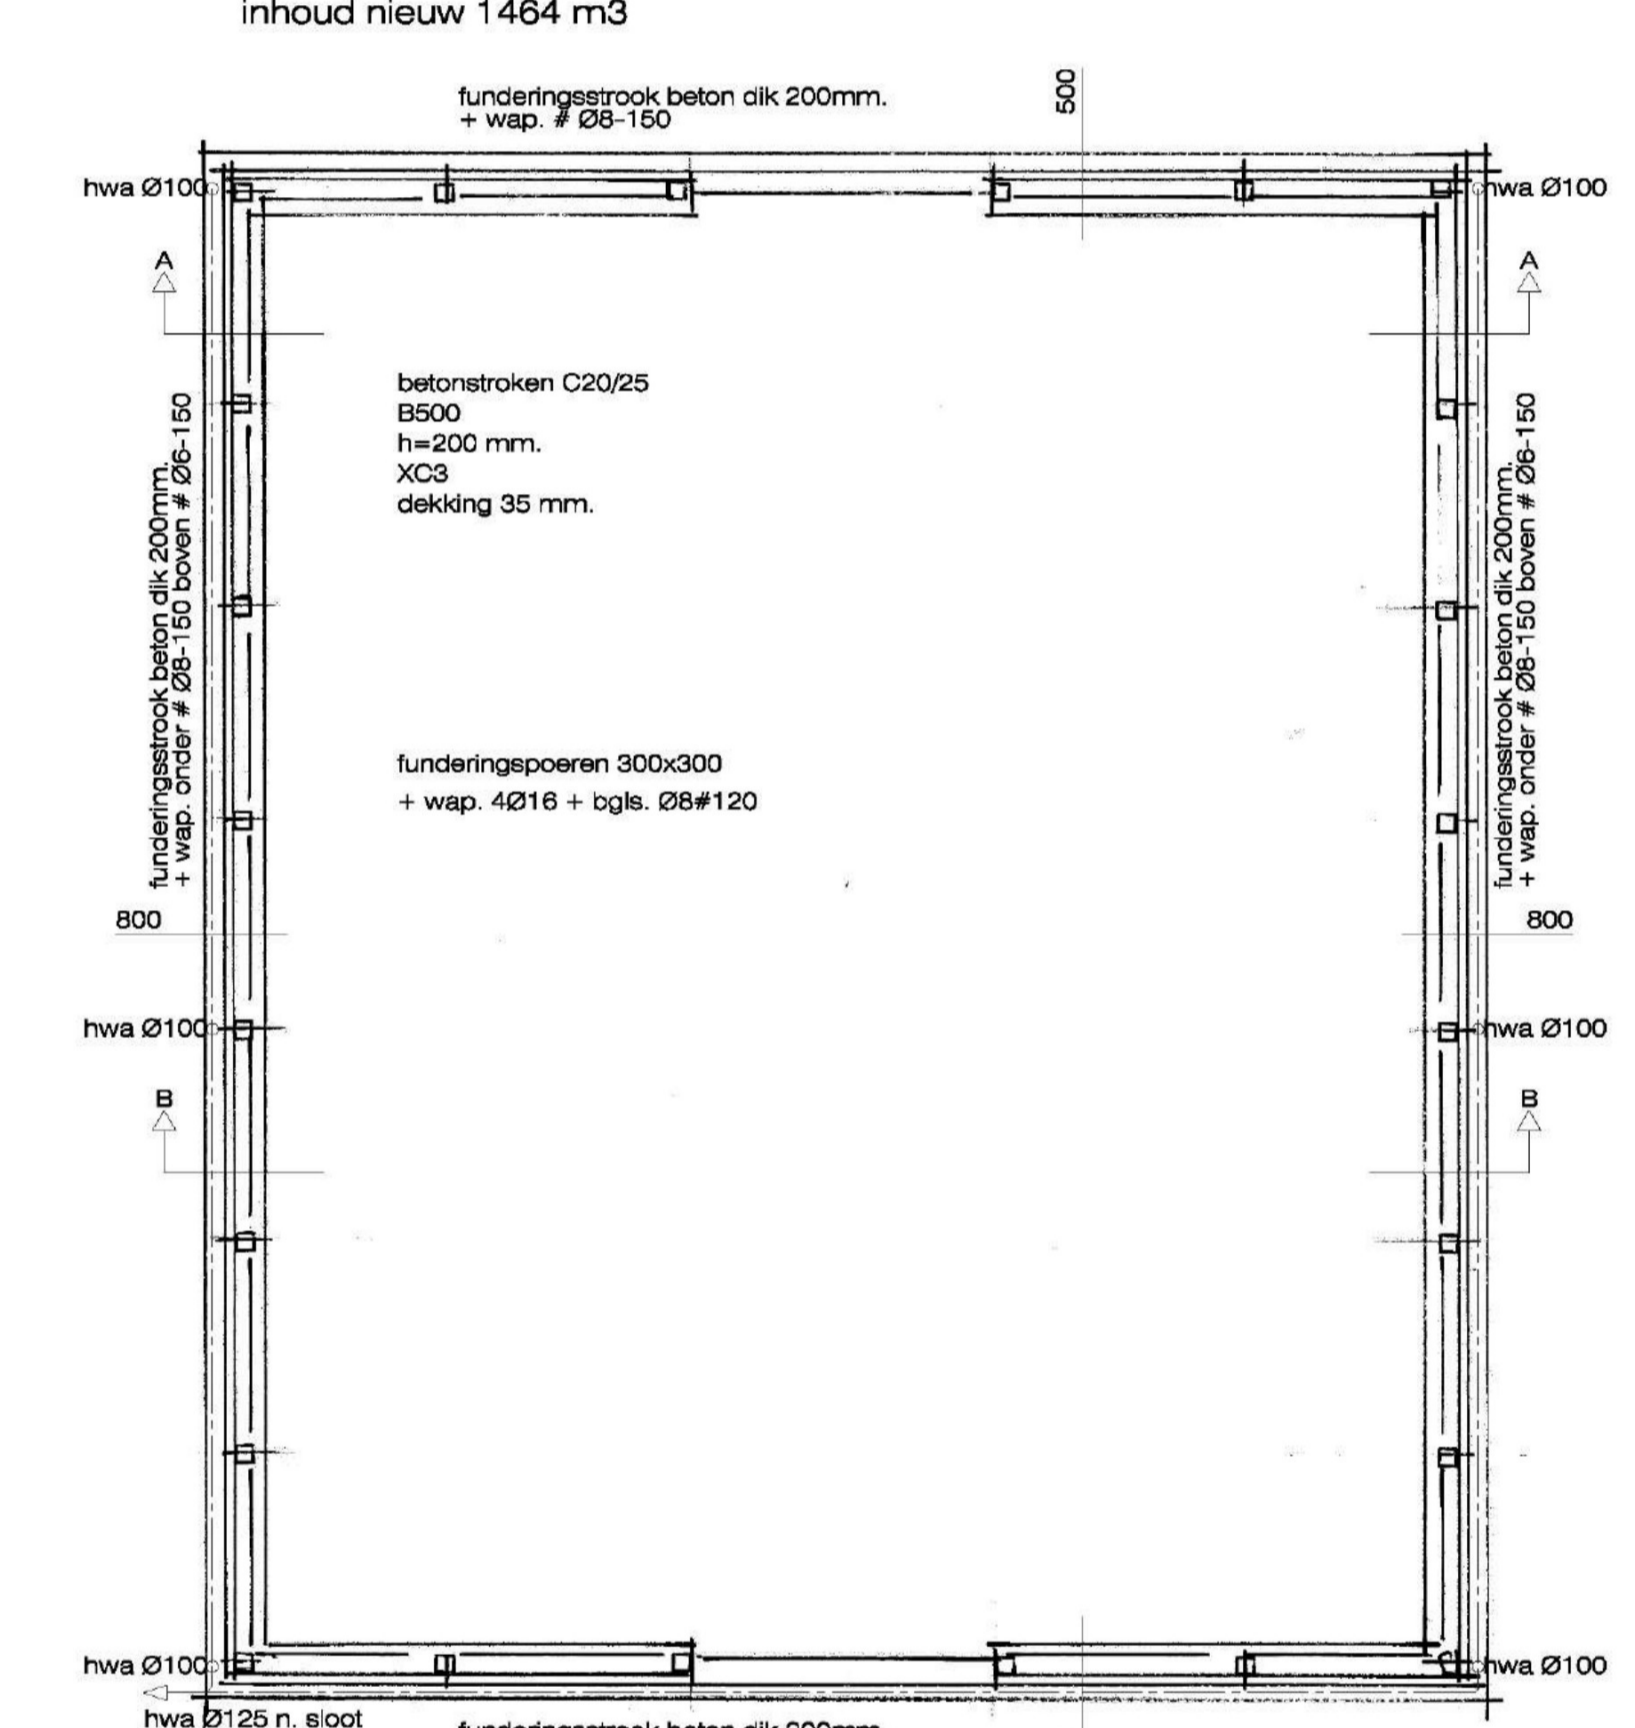


fundering volgens opgave constructeur

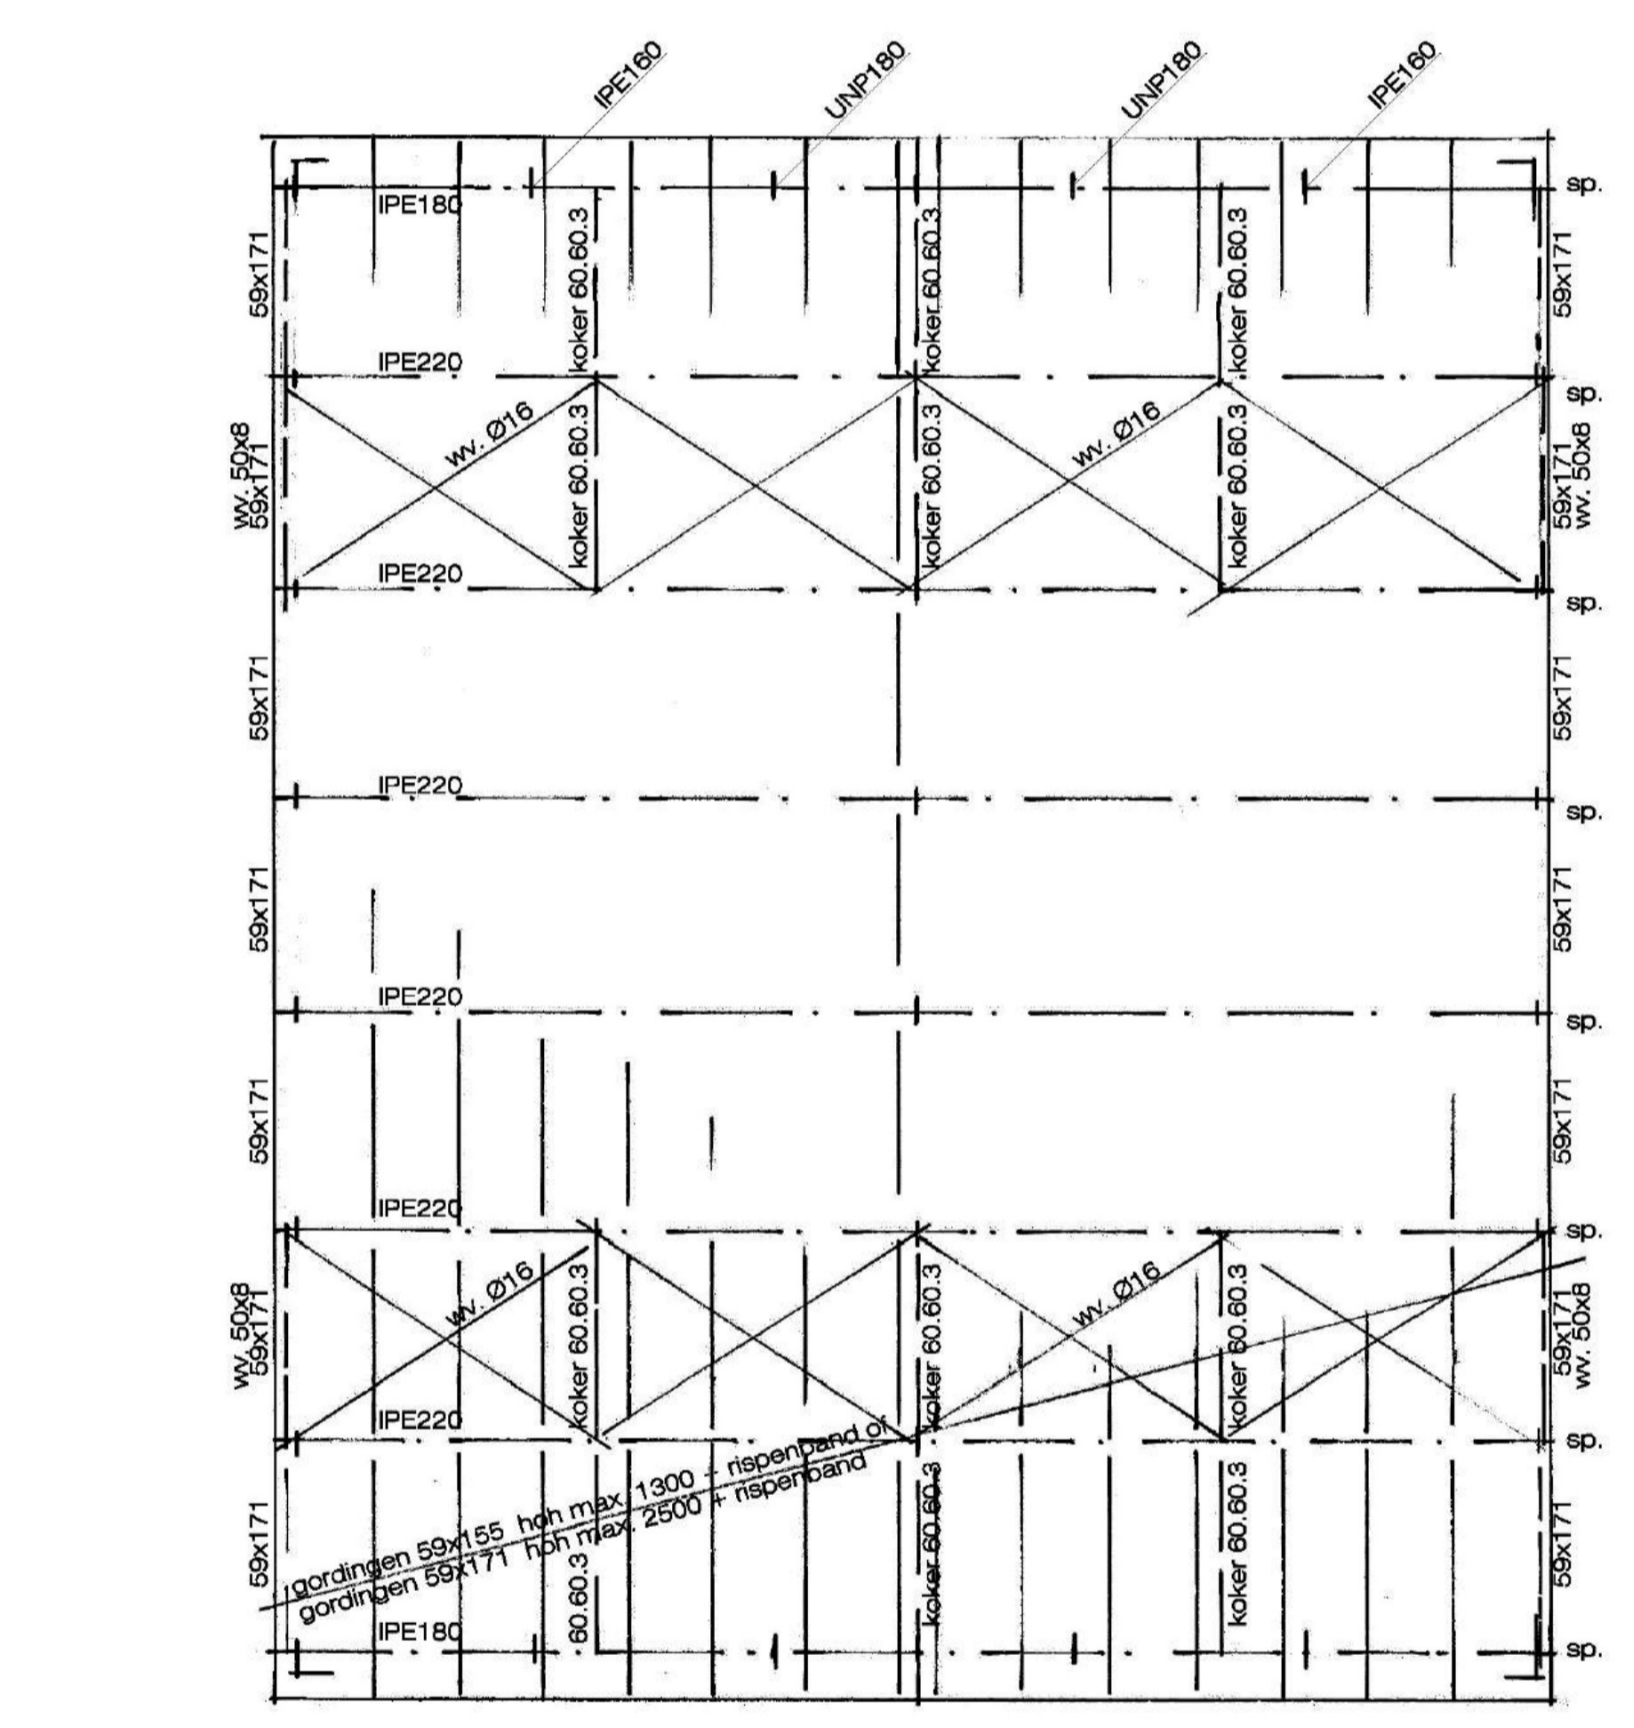


kapplan volgens opgave constructeur

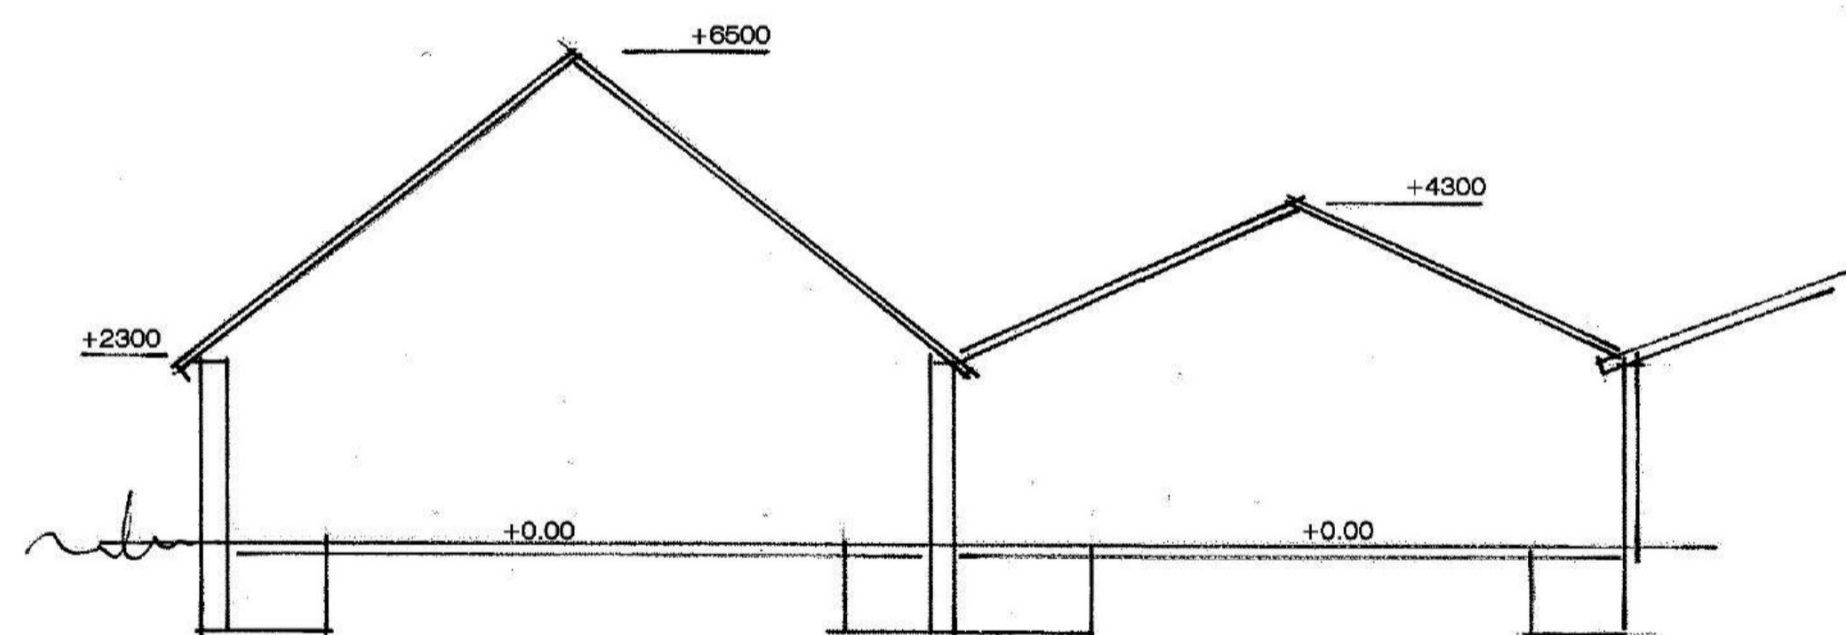


doorsnede bestaand

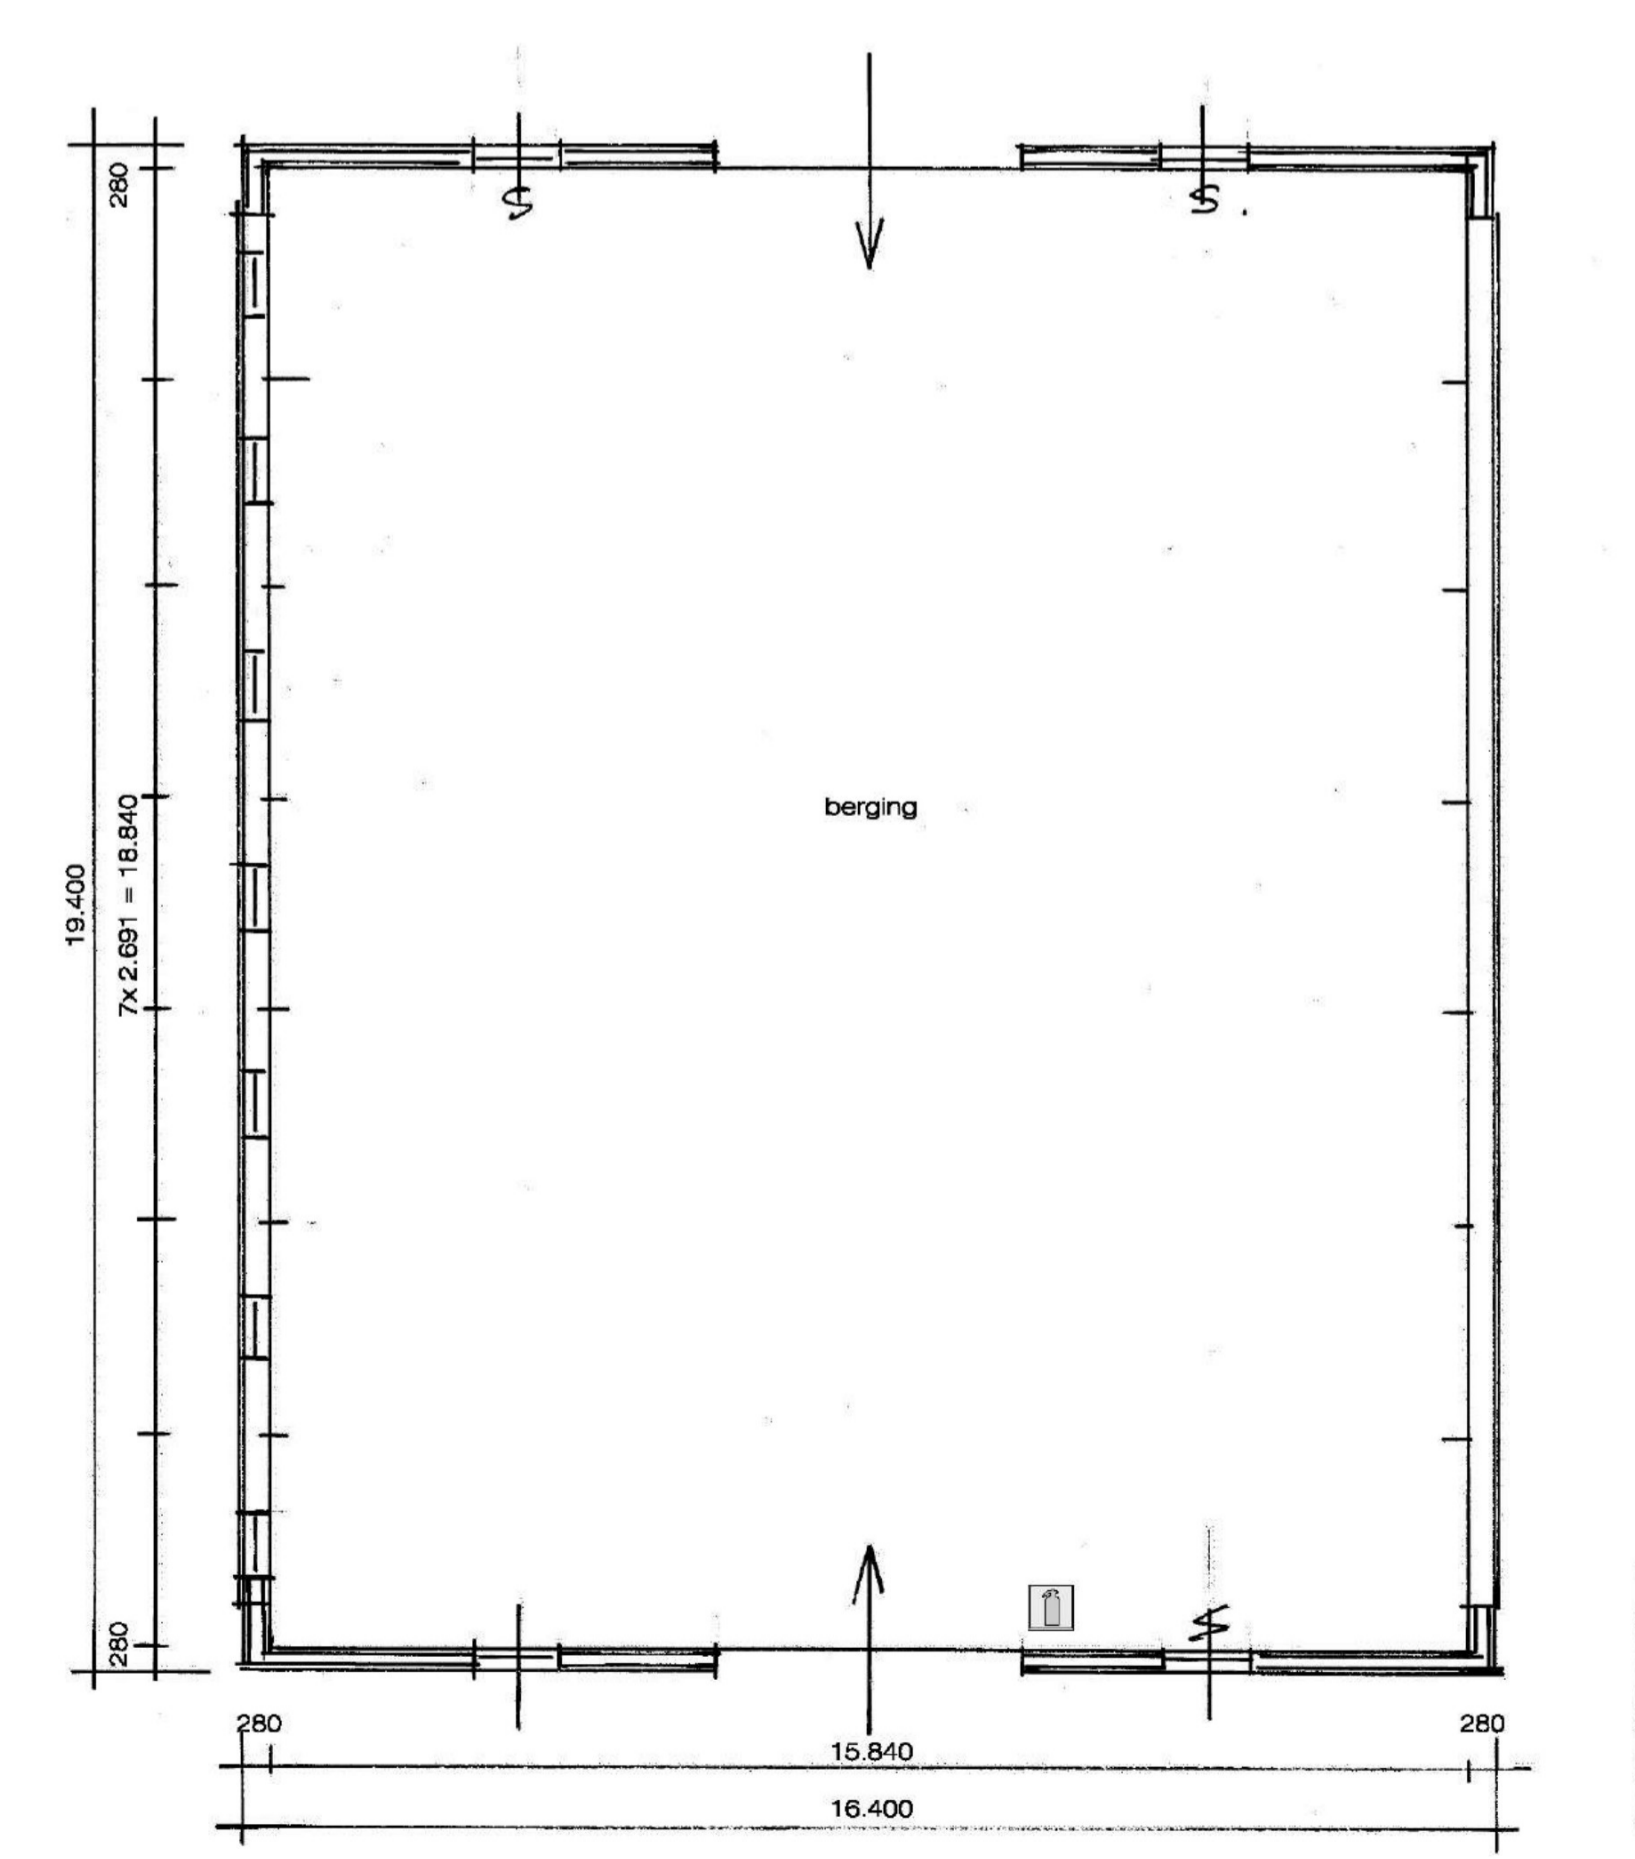

plattegrond gewijzigd

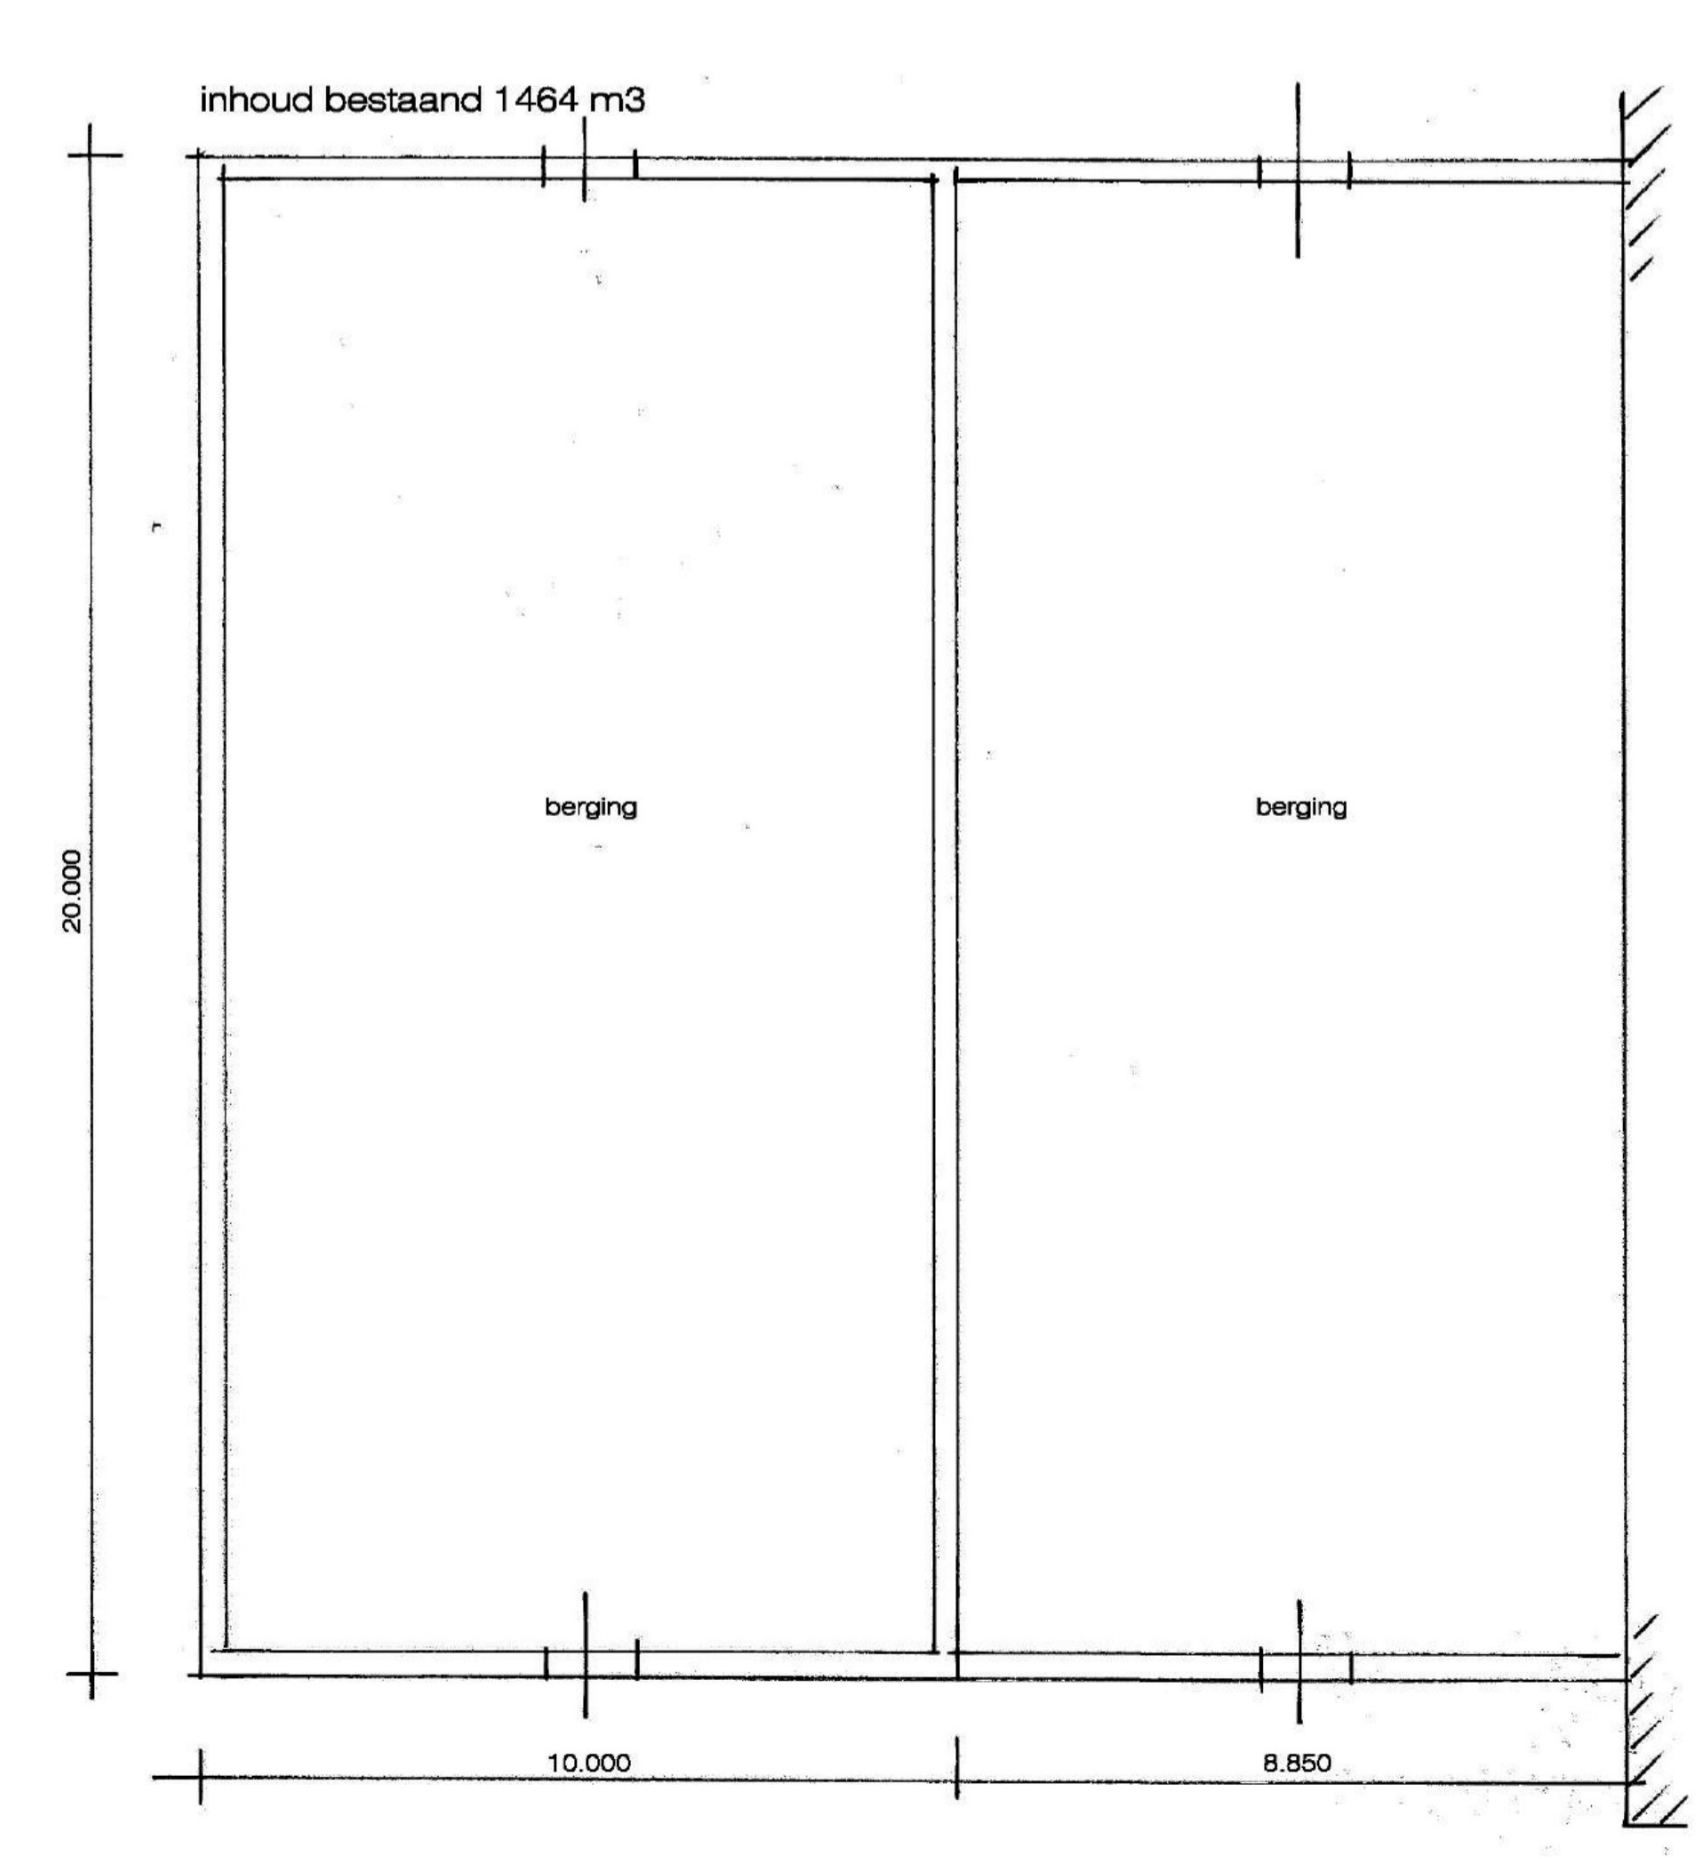

plattegrond bestaand

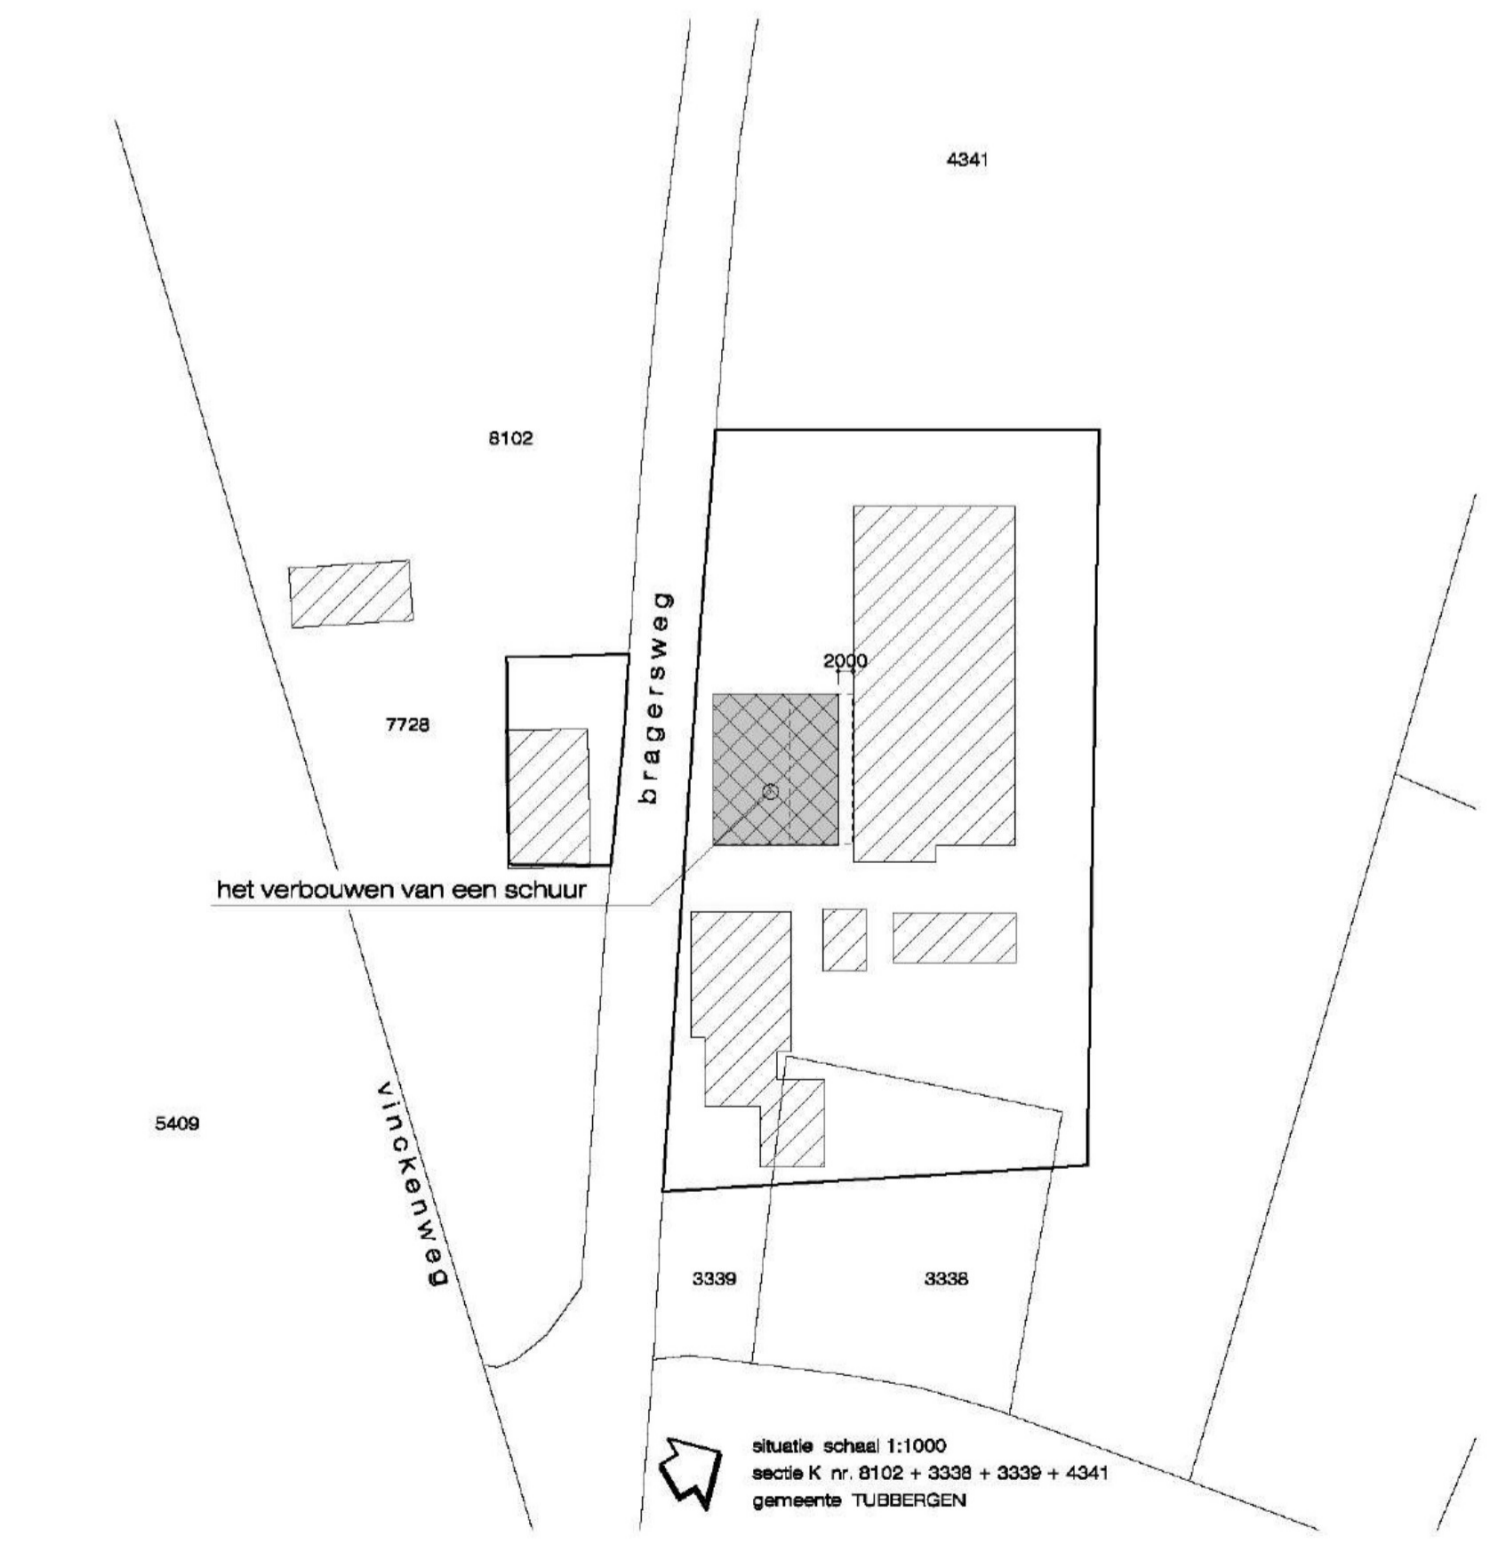

situatie schaal 1:1000