



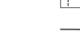
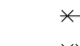

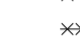


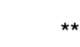



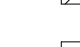
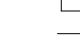


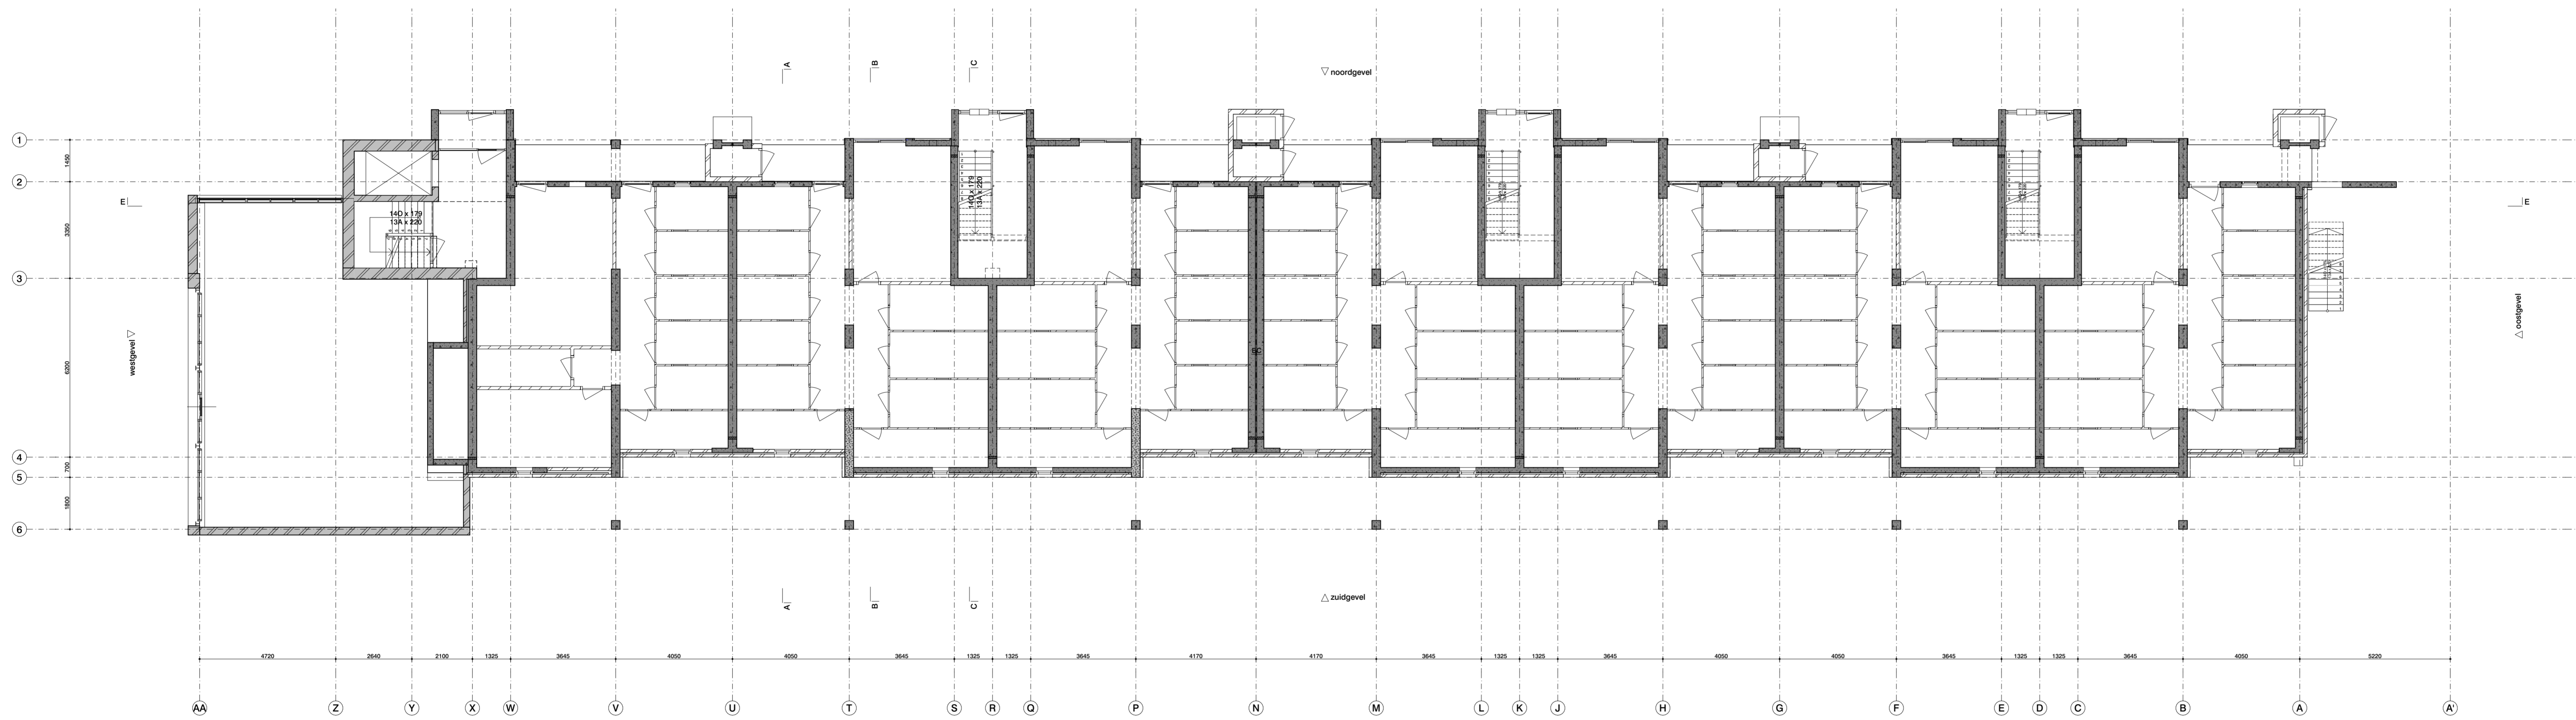


-  Gebouwentree
-  Voerplaat aanduiding
-  Interieur aanzicht
-  Liftschacht
-  Brandstanghaspel
-  Zelfsluitend
-  30 minuten WBDBO
-  60 minuten WBDBO
-  30 minuten WBDBO zelfsluitend
-  60 minuten WBDBO zelfsluitend
-  Brandscheiding 30 minuten
-  Brandscheiding 60 minuten
-  30 minuten WBDBO (gevelaanzicht)
-  60 minuten WBDBO (gevelaanzicht)
-  30 min inbraakwerend (gevelaanzicht)
-  60 min inbraakwerend (gevelaanzicht)

-  Bestaande bouwkundige constructie (indien dragend zie gegevens constr.)
-  Overige bestaande gebouwoonderdelen



Waldorp en Bauer

Anton Waldorpstraat en Marius Bauerplantsoen, Amsterdam

Onderdeel

begane grond
 plattegronden
 bestaande toestand

Tekeningnummer
2880 DO BS 020

Datum 13/10/2023 Schaal 1:100 Formaat 1051x549





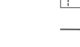
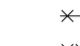

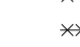

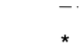
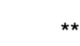



 
Wijzigingsdatum 20/12/2023



Fase DO Status definitief

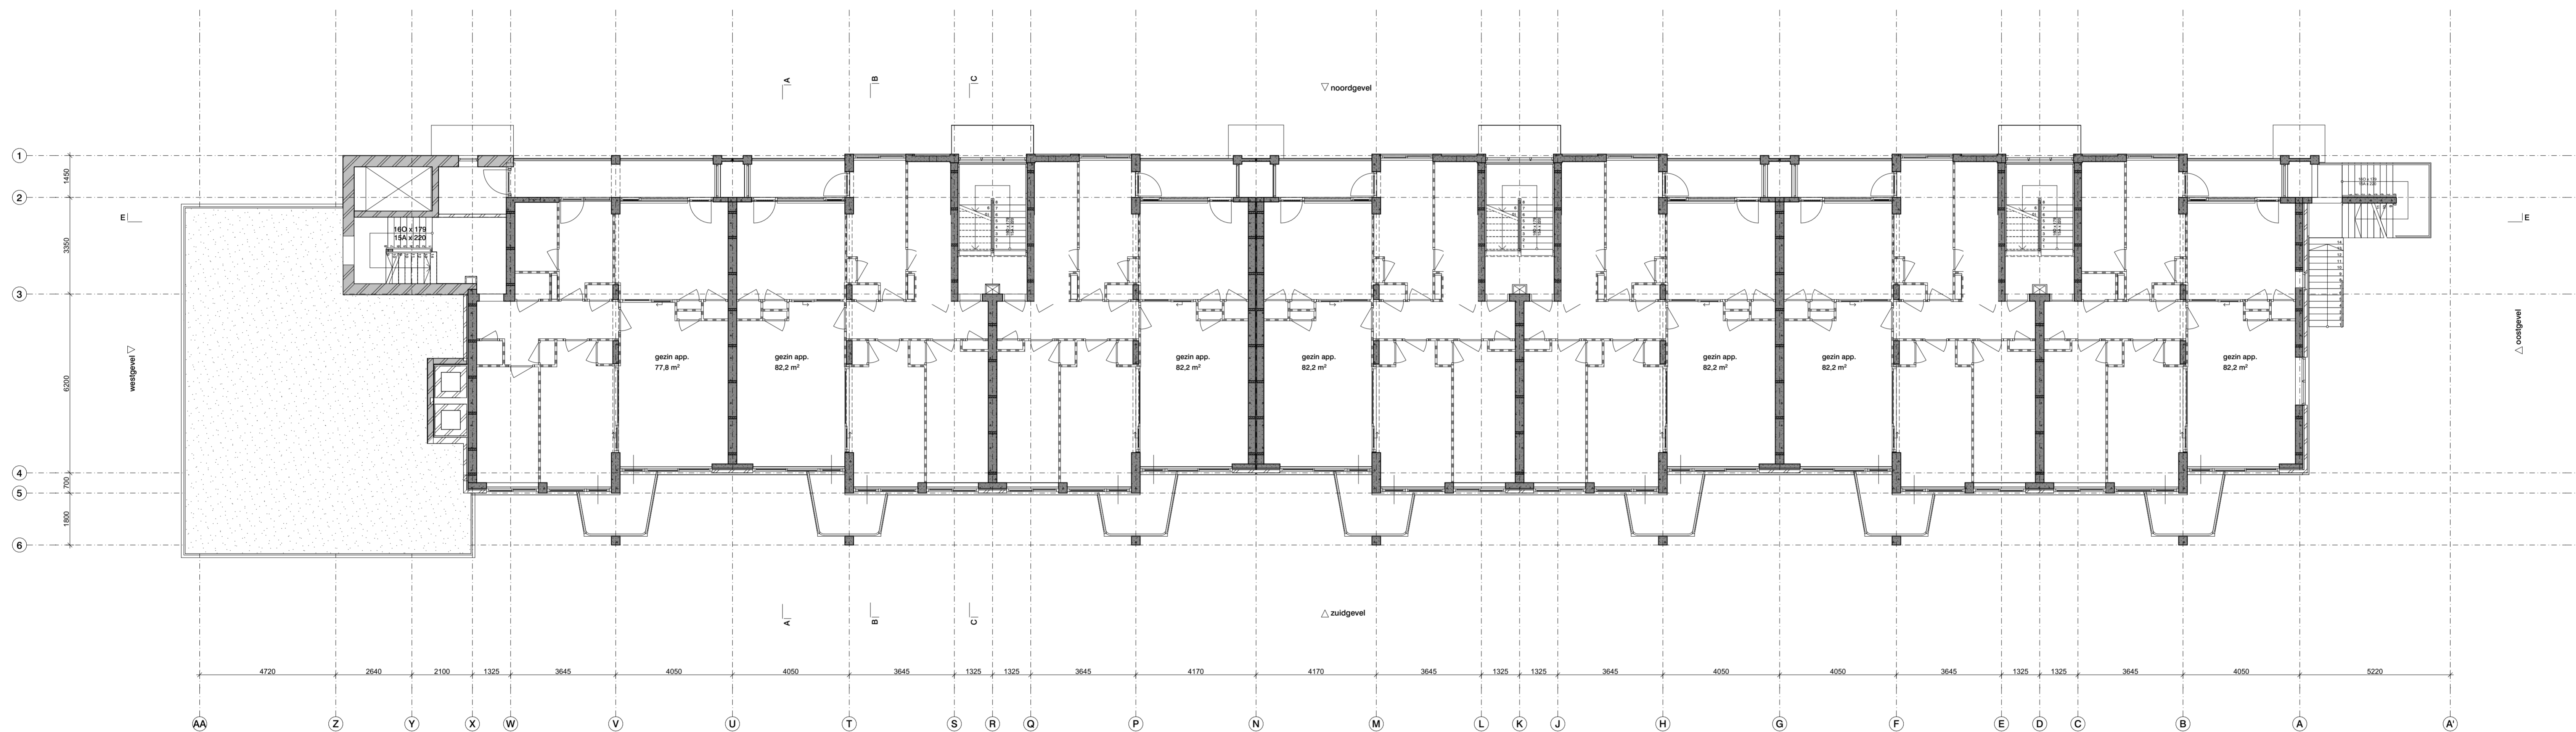
Opdrachtgever
 Woonstichting Lieven De Key





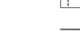
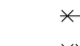

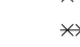

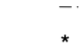
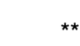



 
Architect
OFFICE WINHOV



Johan van Hasseltweg 2 E1, 1022 WV Amsterdam, tel. +31 20 684 44 46, office@winhov.nl

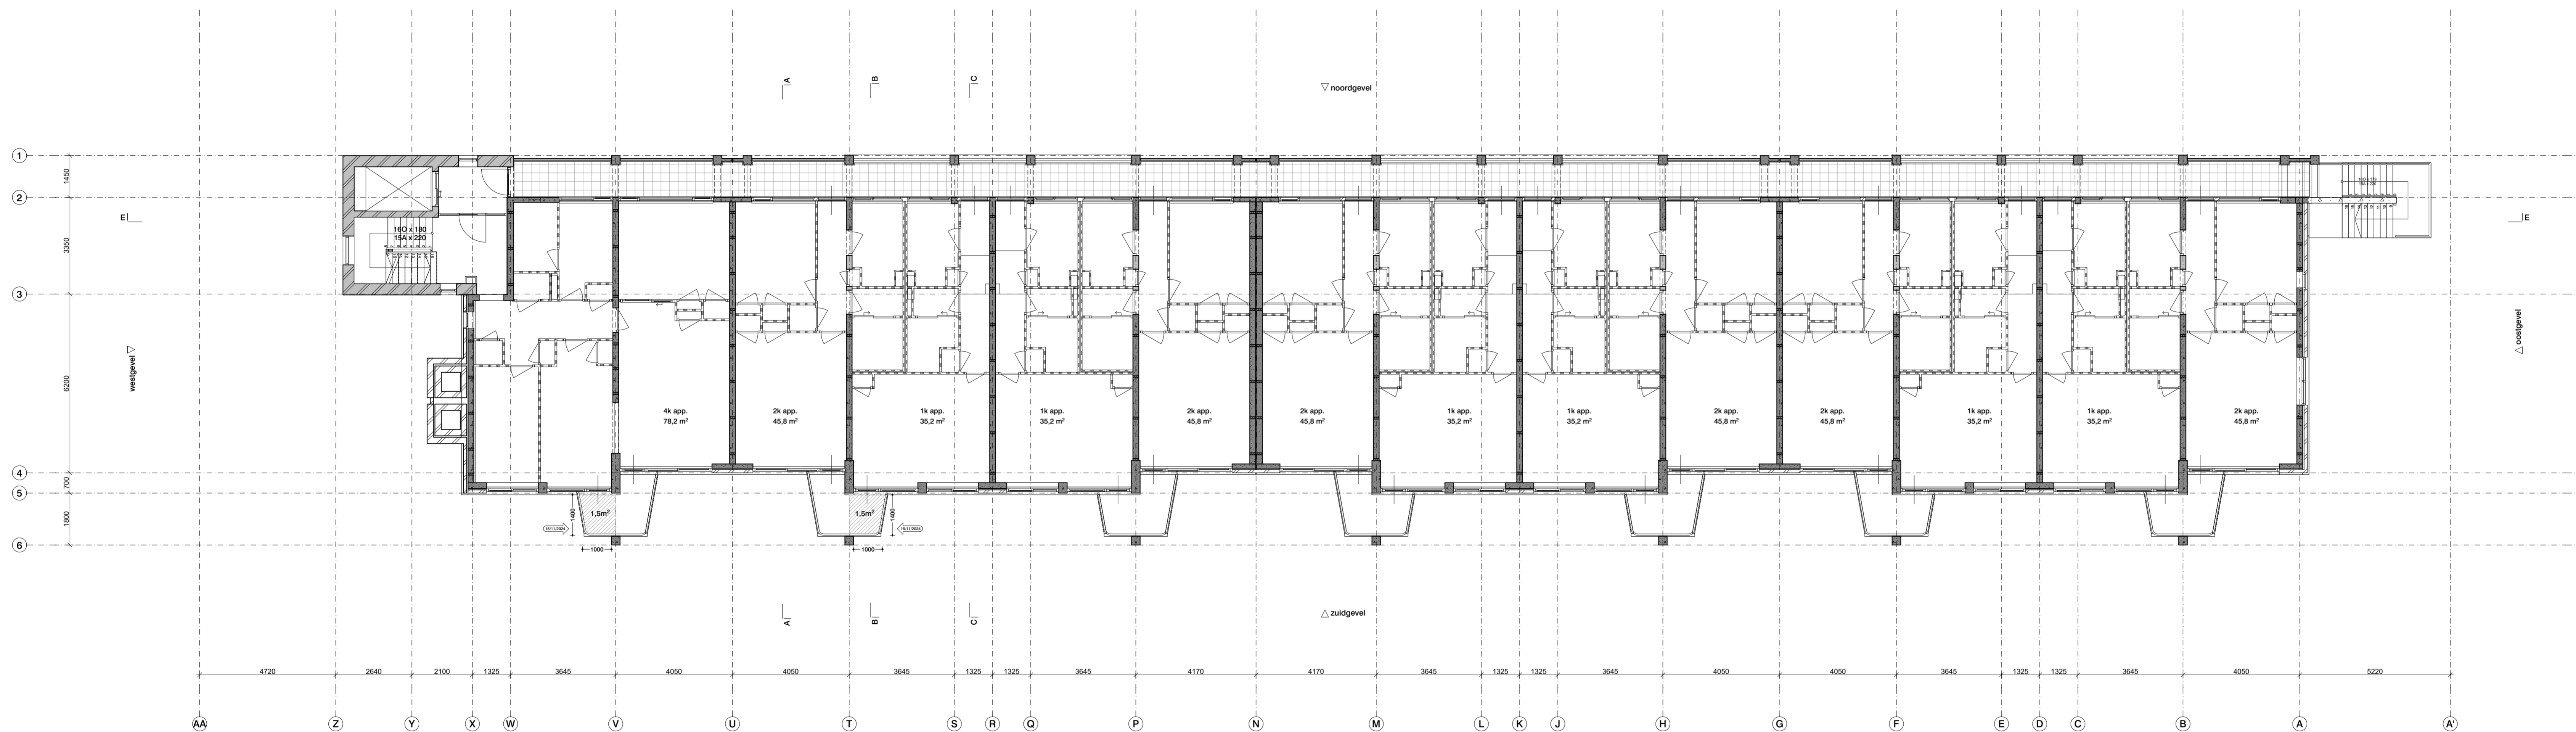
-  Gebouwentree
-  Voerpuil aanduiding
-  Interieur aanzicht
-  Branddeur
-  Branddeur met zelfsluitend
-  30 minuten WBDBO
-  60 minuten WBDBO
-  30 minuten WBDBO zelfsluitend
-  60 minuten WBDBO zelfsluitend
-  Brandscheiding 30 minuten
-  Brandscheiding 60 minuten
-  30 minuten WBDBO (gevelaanzicht)
-  60 minuten WBDBO (gevelaanzicht)
-  30 min inbraakwerend (gevelaanzicht)
-  60 min inbraakwerend (gevelaanzicht)





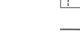
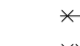

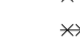

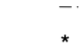
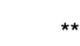



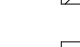
-  Bestaande bouwkundige constructie (indien dragend zie gegevens constr.)
-  Overige bestaande gebouwonderdelen





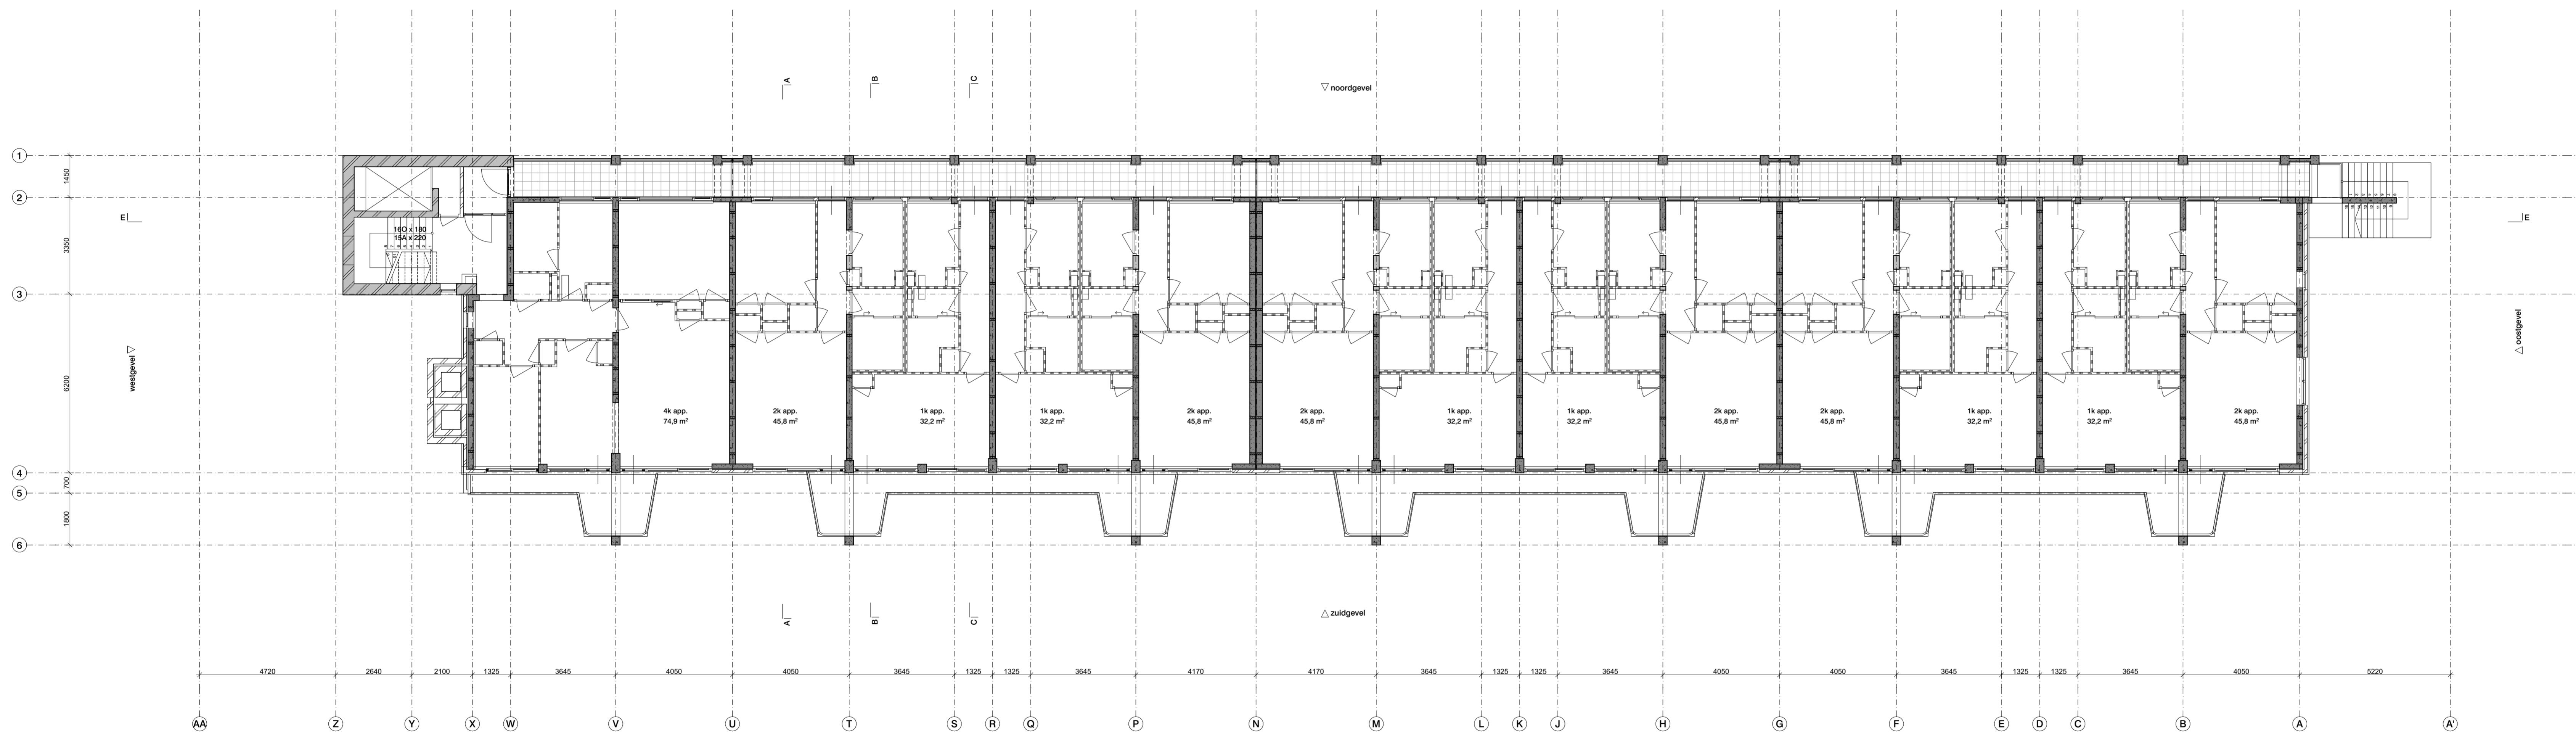
-  Gebouwentree
-  Voerpuil aanduiding
-  Interieur aanzicht
-  Branddeur
-  Branddeur met zelfsluitend
-  30 minuten WBDBO
-  60 minuten WBDBO
-  30 minuten WBDBO zelfsluitend
-  60 minuten WBDBO zelfsluitend
-  Brandscheiding 30 minuten
-  Brandscheiding 60 minuten
-  30 minuten WBDBO (gevelaanzicht)
-  60 minuten WBDBO (gevelaanzicht)
-  30 min inbraakwerend (gevelaanzicht)
-  60 min inbraakwerend (gevelaanzicht)





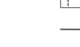
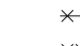

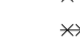

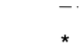
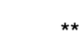



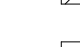
-  Bestaande bouwkundige constructie (indien dragend zie gegevens constr.)
-  Overige bestaande gebouwoonderdelen





-  Gebouwentree
-  Voerpuil aanduiding
-  Interieur aanzicht
-  Meriekast
-  Brandslanghaspel
-  Zelfsluitend
-  30 minuten WBDBO
-  60 minuten WBDBO
-  30 minuten WBDBO zelfsluitend
-  60 minuten WBDBO zelfsluitend
-  Brandscheiding 30 minuten
-  Brandscheiding 60 minuten
-  30 minuten WBDBO (geveelaanzicht)
-  60 minuten WBDBO (geveelaanzicht)
-  Kooljn inbraakwerend (geveelaanzicht)

-  Bestaande bouwkundige constructie (indien dragend zie gegevens constr.)
-  Overige bestaande gebouwoonderdelen



-  Gebouwentree
-  Voerpuil aanduiding
-  Interieur aanzicht
-  Mereikast
-  Brandlanghaspel
-  Zelfsluitend
-  30 minuten WBDBO
-  60 minuten WBDBO
-  30 minuten WBDBO zelfsluitend
-  60 minuten WBDBO zelfsluitend
-  Brandscheiding 30 minuten
-  Brandscheiding 60 minuten
-  30 minuten WBDBO (geveelanzicht)
-  60 minuten WBDBO (geveelanzicht)
-  Kooljn inbraakwerend (geveelanzicht)

-  Bestaande bouwkundige constructie (indien dragend zie gegevens constr.)
-  Overige bestaande gebouwonderdelen

