




achtergevel

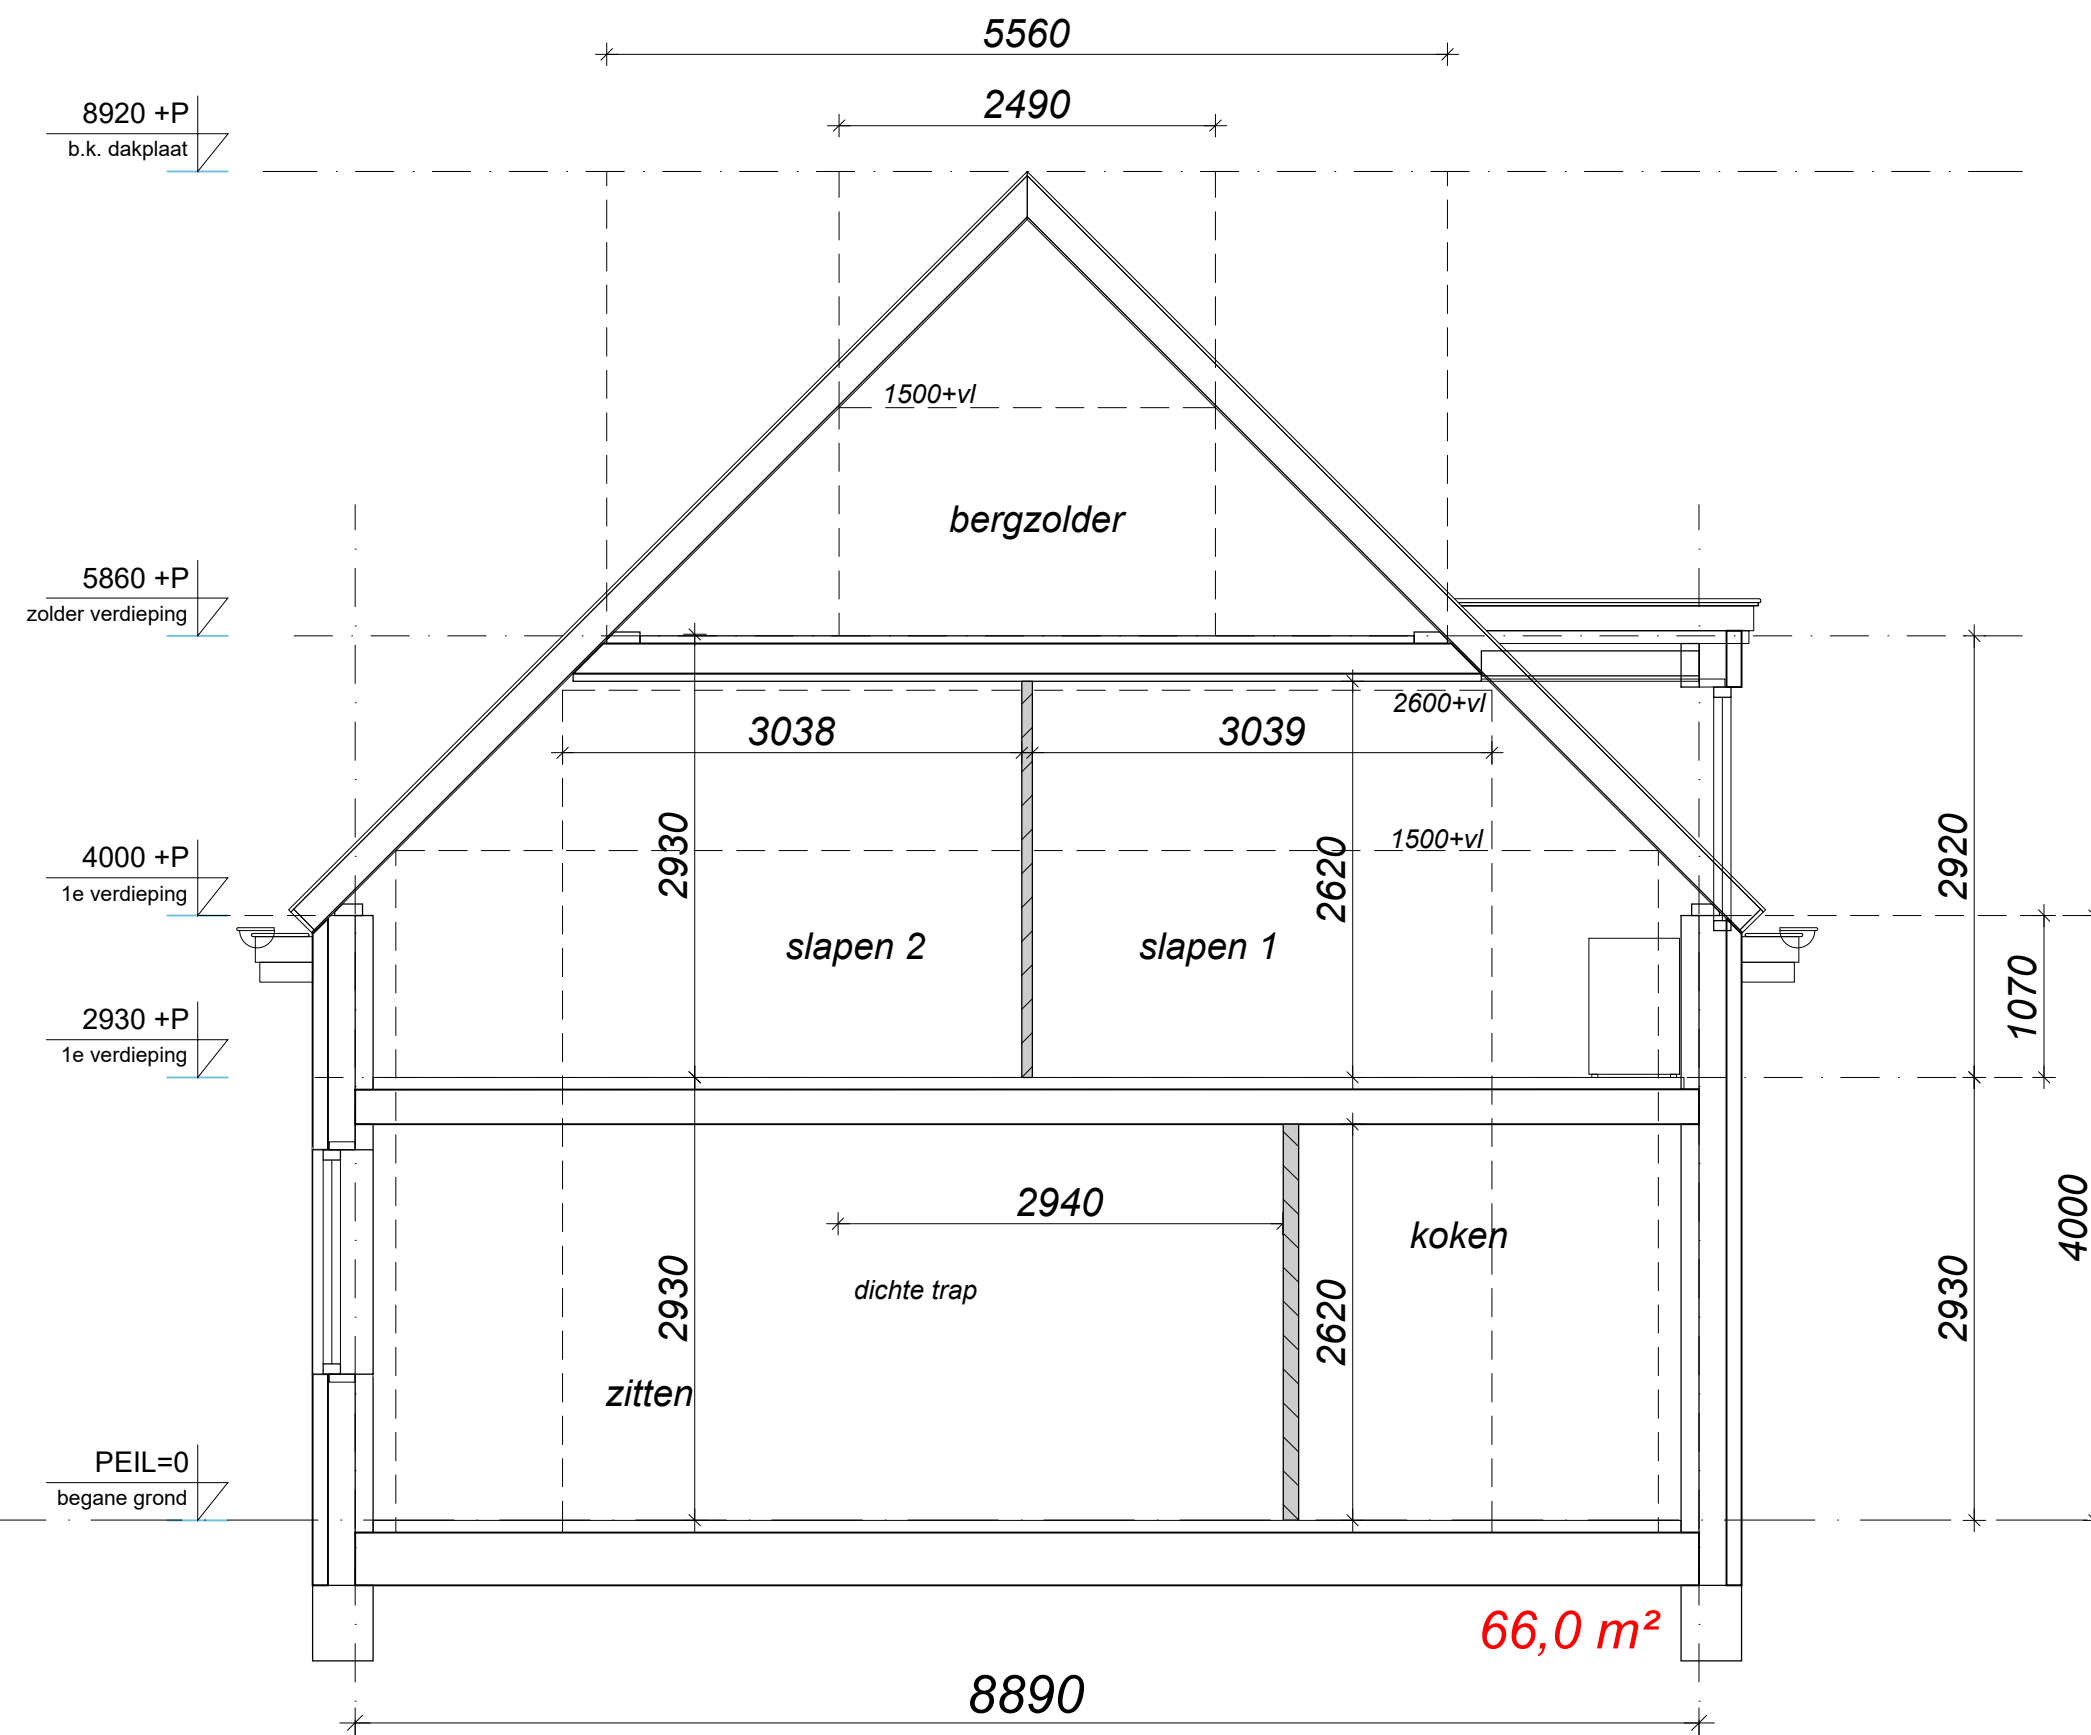


doorsnede A - A




voorgevel




voorgevel

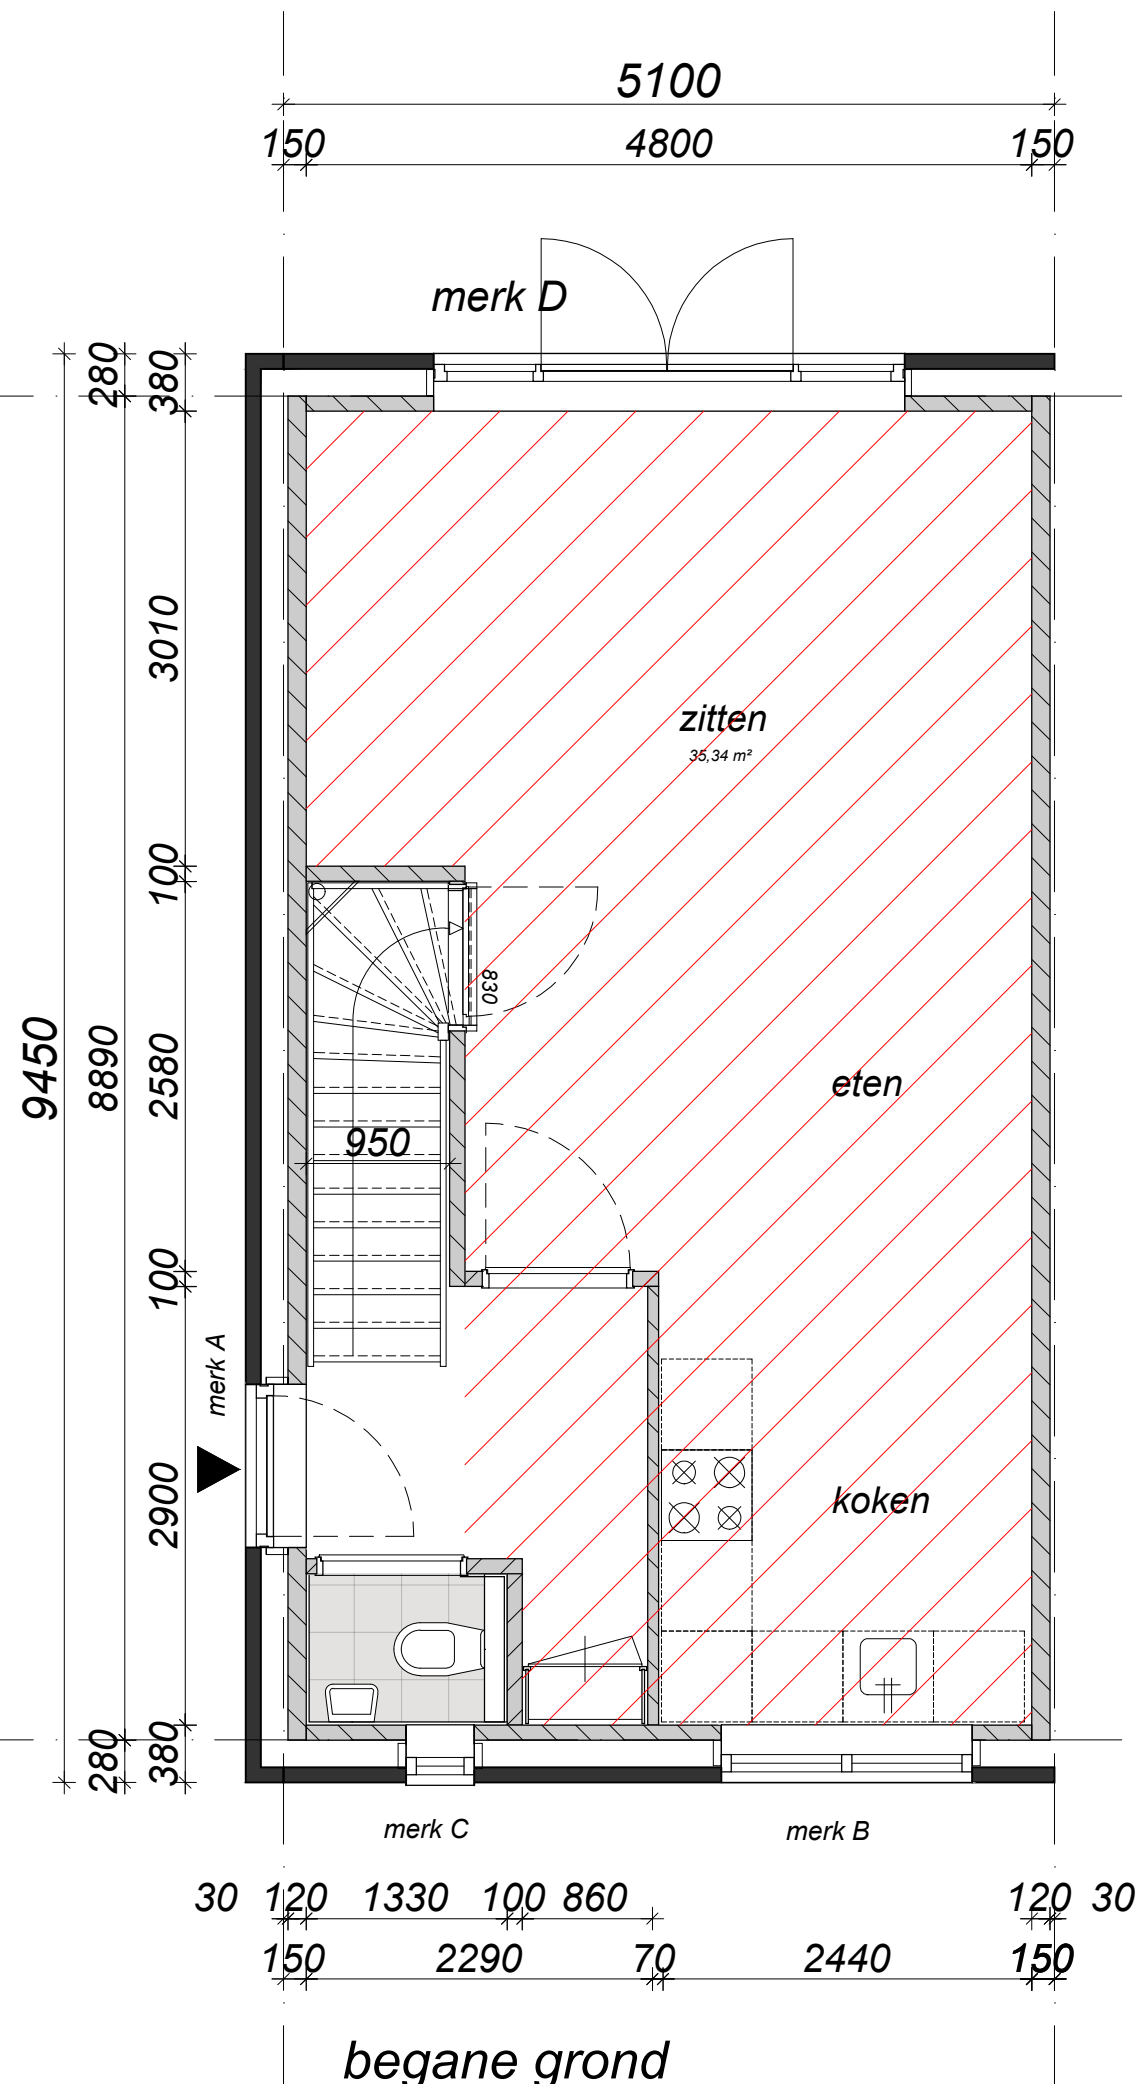


GO begane grond 41,71 m²
VG begane grond 35,34 m²

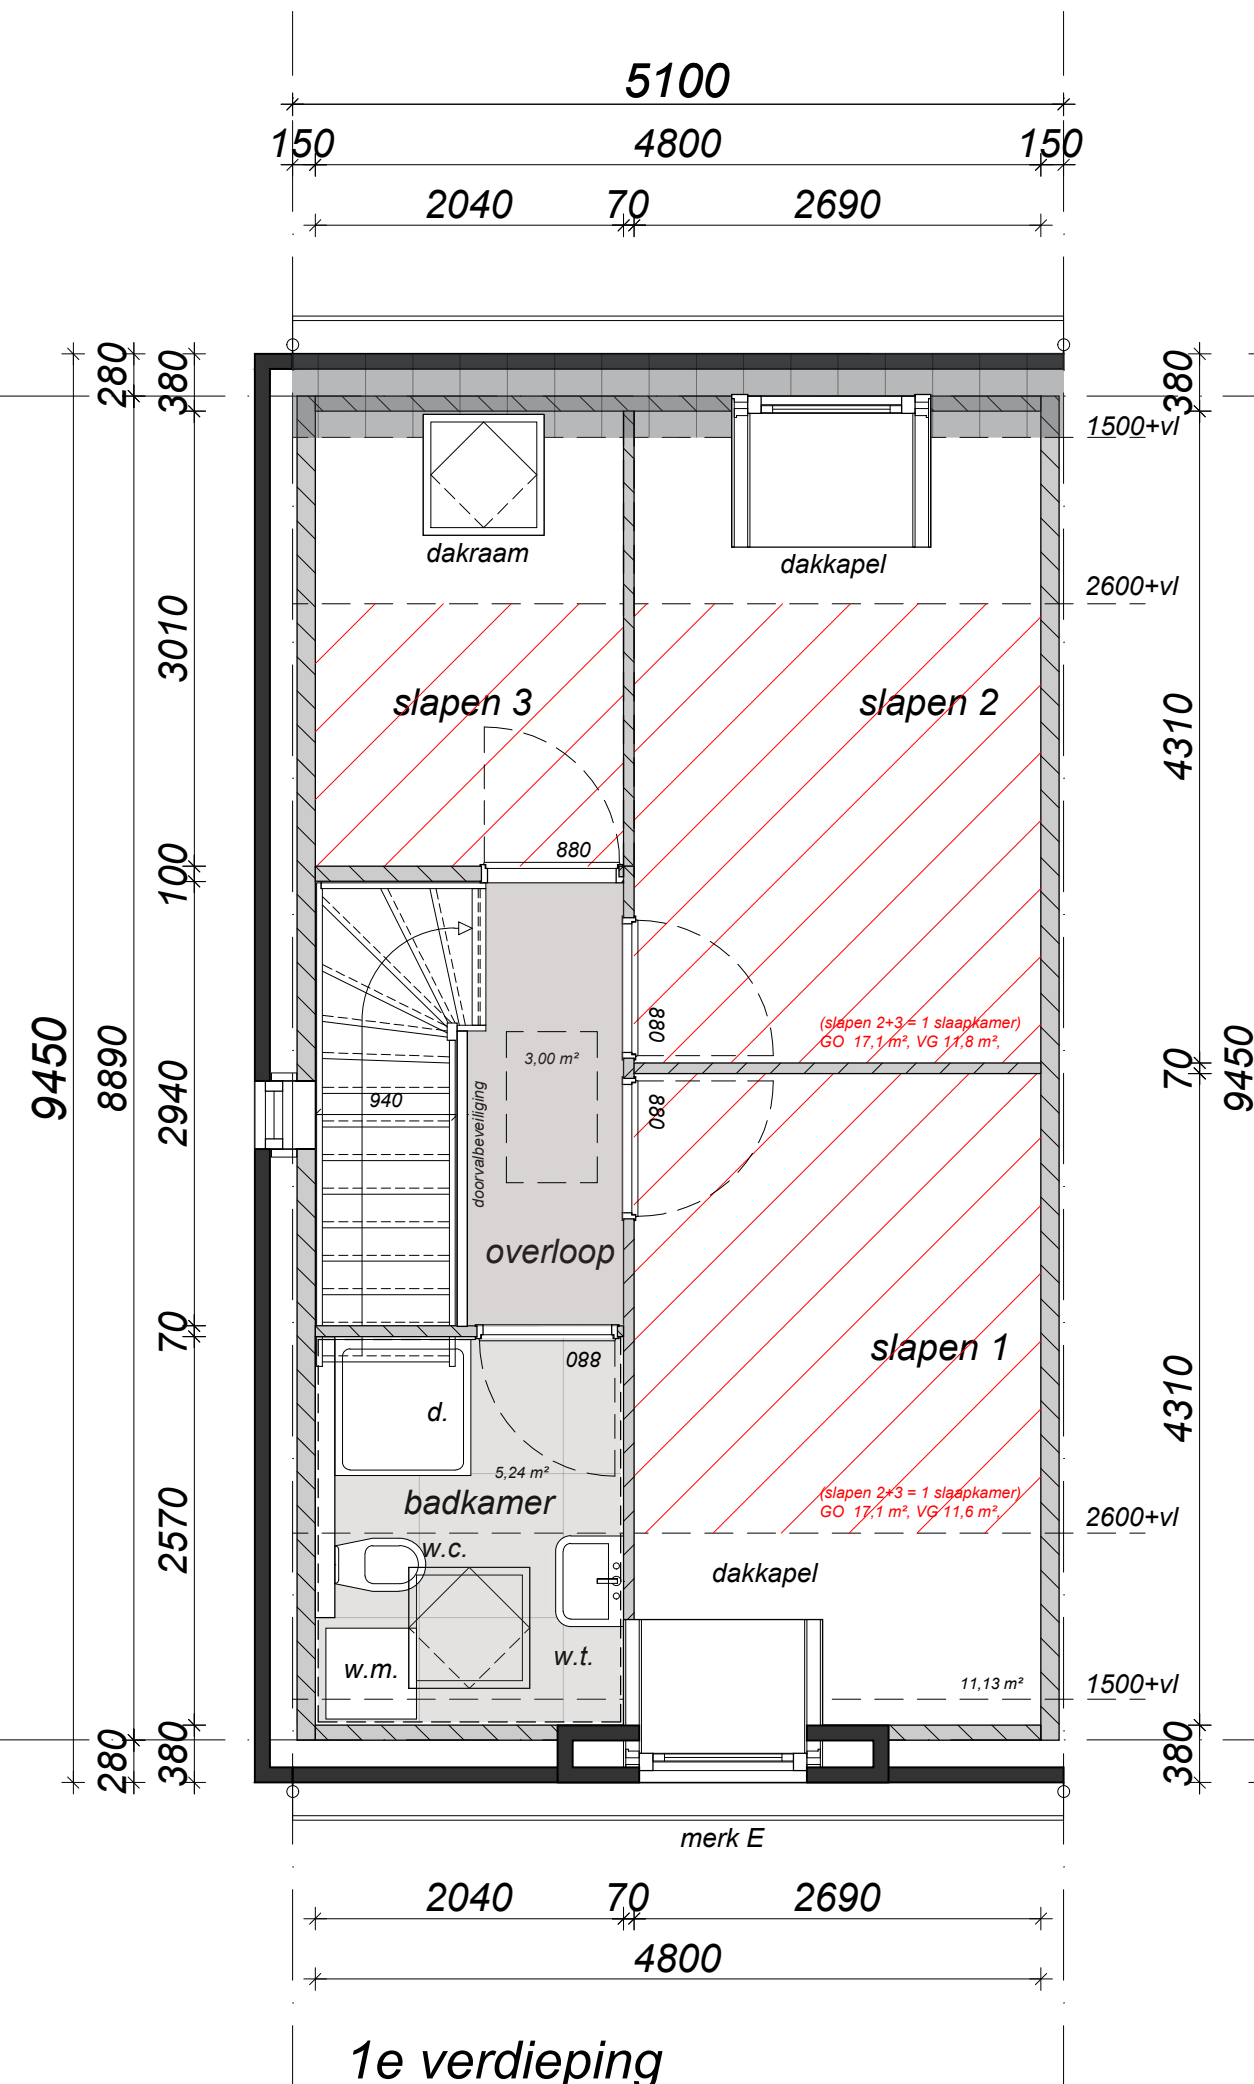

GO 1e verdieping 40,06 m²
VG 1e verdieping 20,00 m²

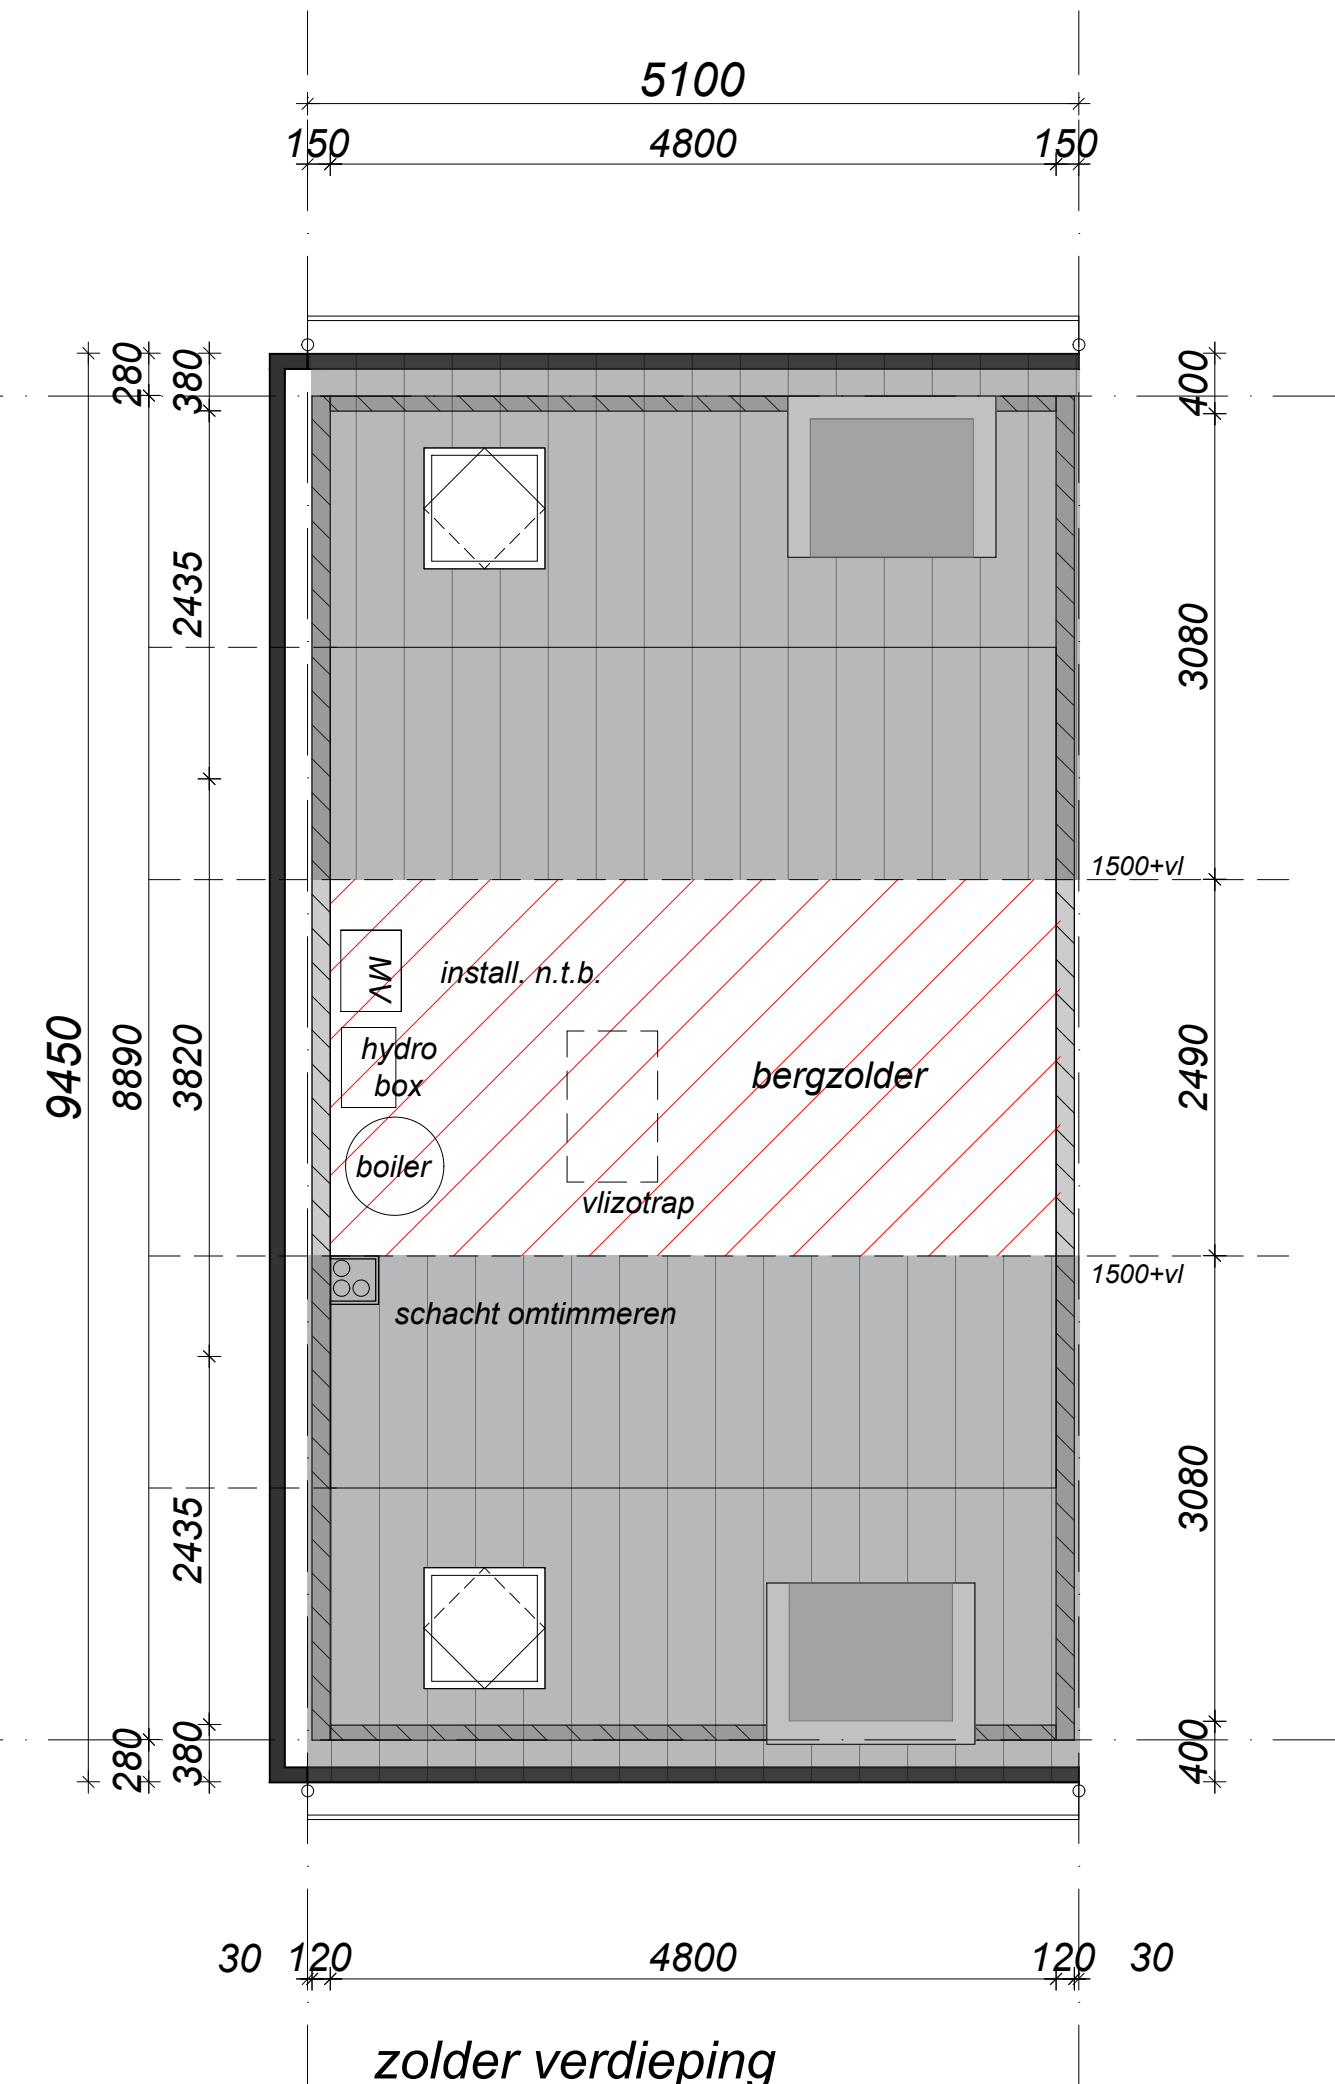

1500 + b.k. vloer zolderverdieping: 12,02 m²
niet meerekenen (geen VG), toegang vlizotrap

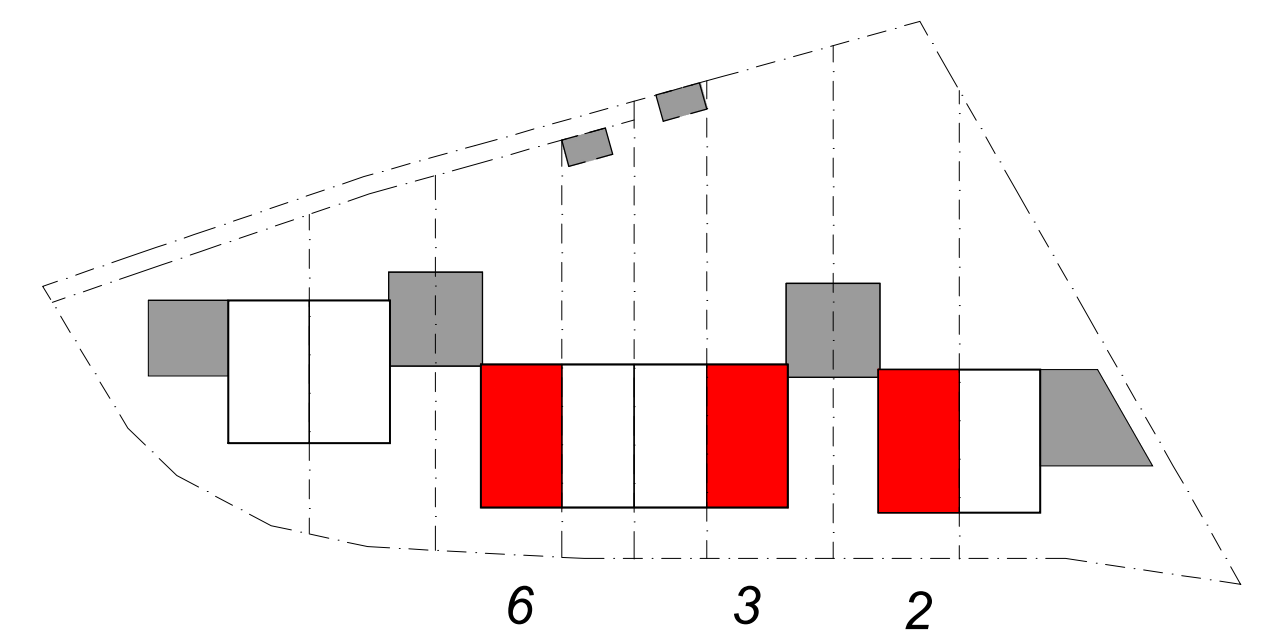

GO totaal 41,7 m² + 40,06 m² + 12,02 = 93,78 m²
VG totaal 35,34 m² + 20,00 m² = 55,34 m² 59,0% > 55% voldoet
Alle slaapkamers 1e verdiepingen > 1,8 m breed

66,0 m² x 4,8 m¹ = 316,8 m³ (excl. dakkapel)

opdrachtgever Peelstaete 2 BV - Vastgoed en ontwikkeling
Wilhelminastraat 13, 5721 KG Asten
project nieuwbouw 8 woningen
Pastoriestraat Vlierden u.p. Vlierden - Zuid
fase aanvraag bouwvergunning - beukmaat 5,10
bouwnr. 2, 3 en 6
onderdeel situatie - plattegronden
datum 24.03.2025, 15.04.2025
schaal 1:50
project nr. 02111.022.551