


vooraanzicht stretchtent 1

linker aanzicht stretchtent 1

achter aanzicht stretchtent 1

rechter aanzicht stretchtent 1

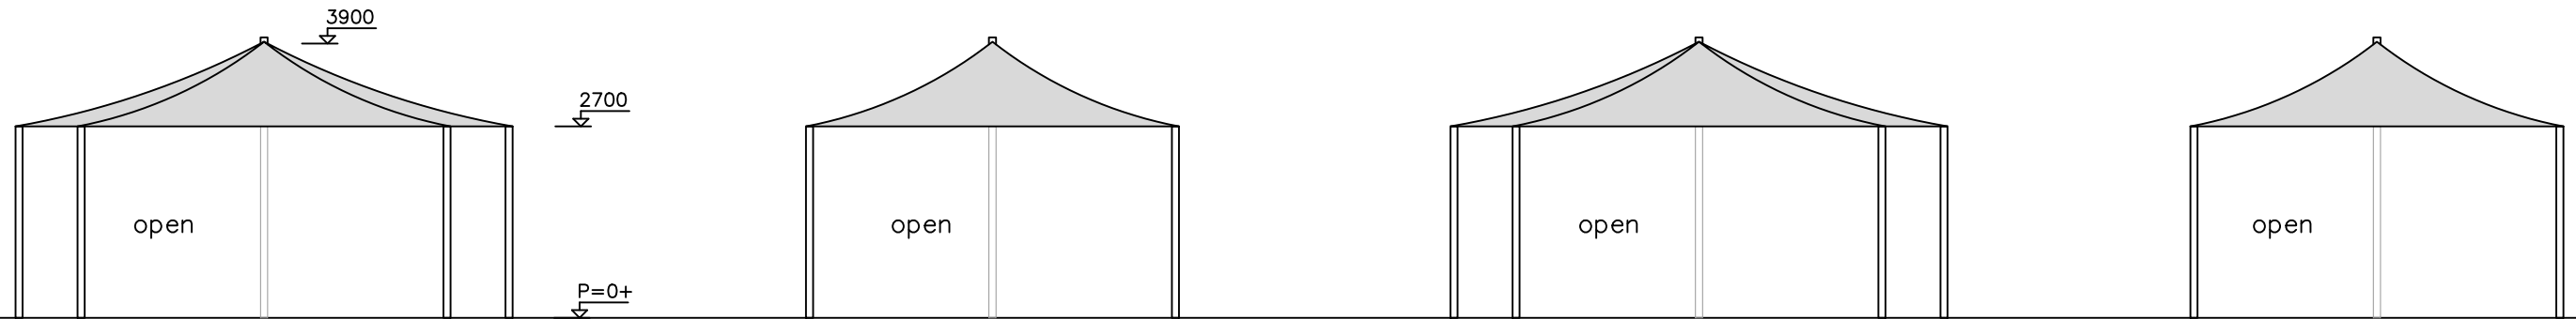


vooraanzicht stretchtent 2

linker aanzicht stretchtent 2

achter aanzicht stretchtent 3

rechter aanzicht stretchtent 4

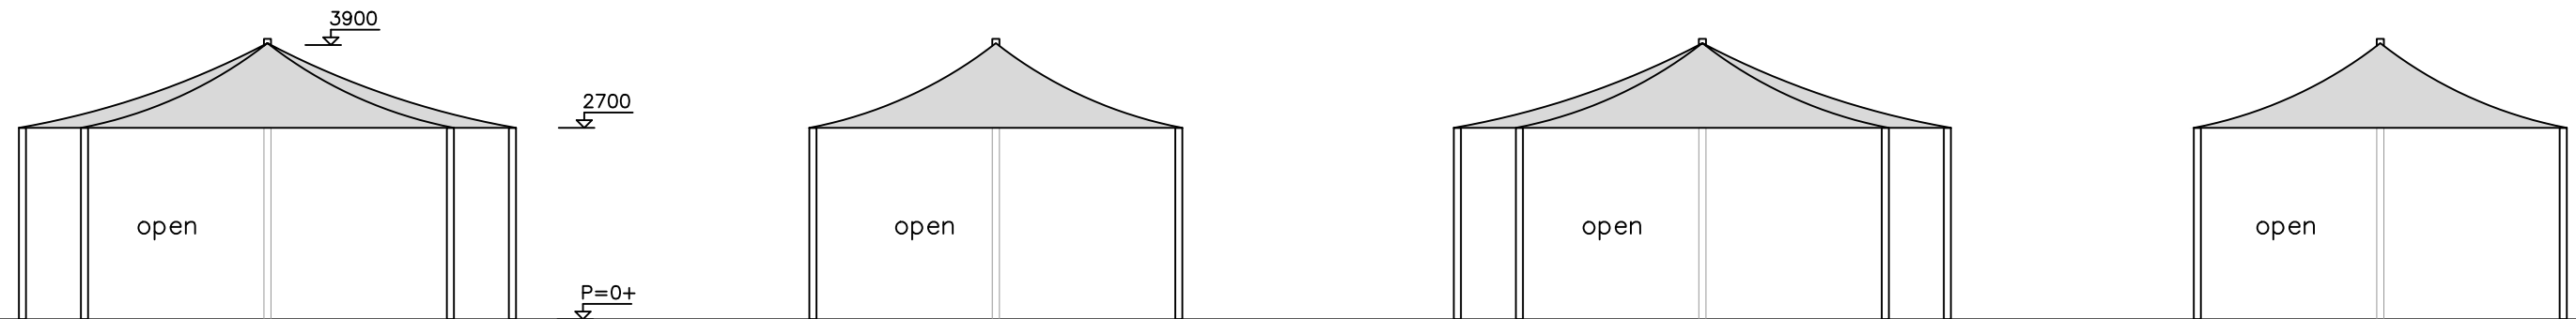


vooraanzicht stretchtent 3


linker aanzicht stretchtent 3

achter aanzicht stretchtent 3


rechter aanzicht stretchtent 3

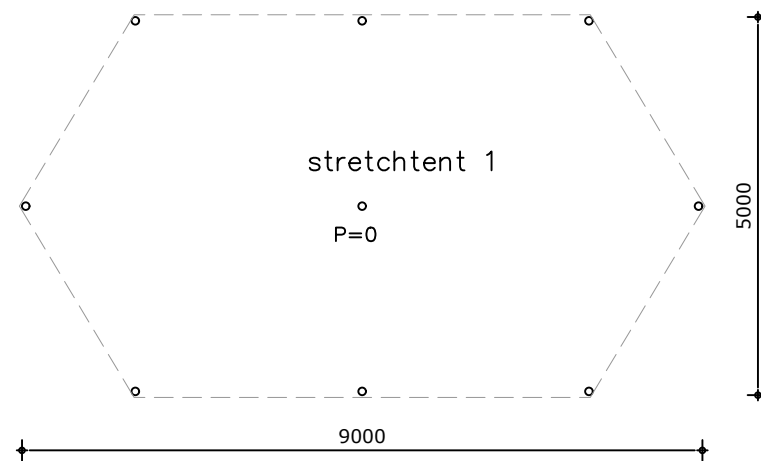

plattegrond

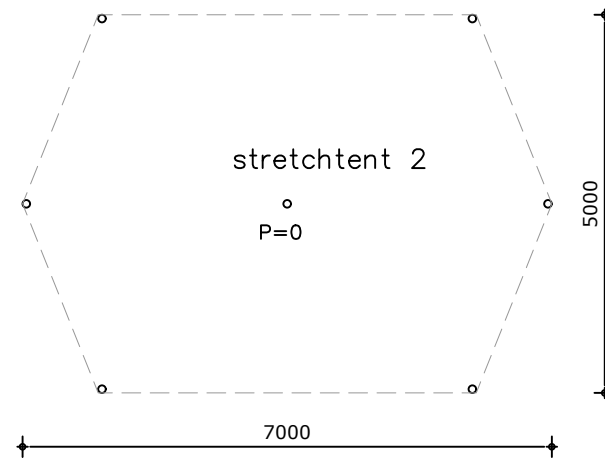

plattegrond

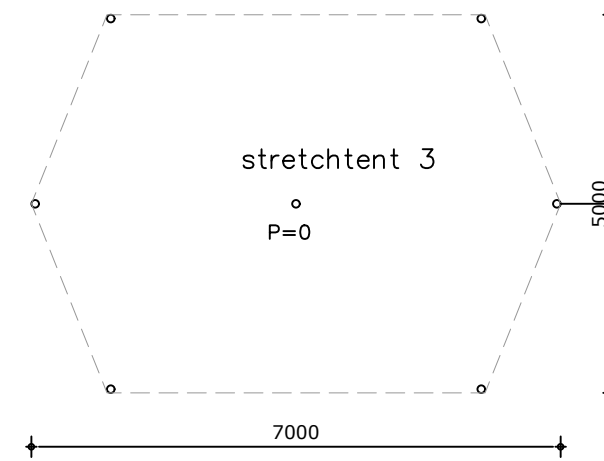

plattegrond

	ERIK BOUWPLANCOÖRDINATIE		ERIK Bouwplancoördinatie ten Haveweg 14A 8106 PH Mariënheem
	Datum: 18-10-2022 GEW. a: GEW. c: GEW. b: GEW. d:		M:06-36301360 www.erikplan.nl E: info@erikplan.nl
Bouwplan: inventarisatie bijbehorende bouwwerken Raarhoeksweg 63A Raalte			Project nummer: J21004
Onderdeel: Stretchtent 1, 2 en 3 plattegronden en aanzichten			Opdrachtgever: Landgoed Raarhoeksweg 63A 8102 SZ Raalte
			Schaal: 1:100