




westgevel

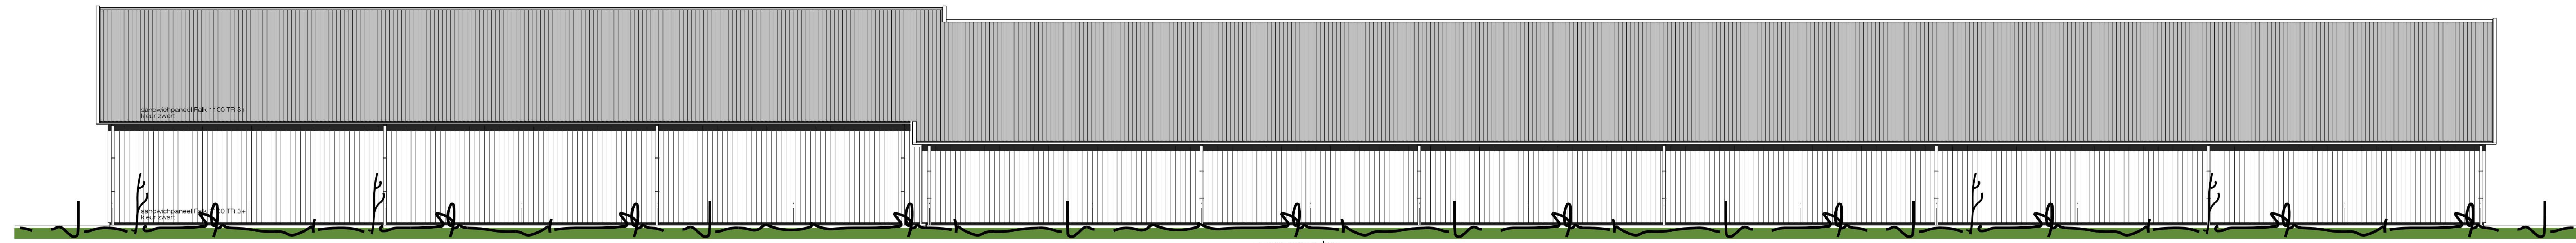

oostgevel

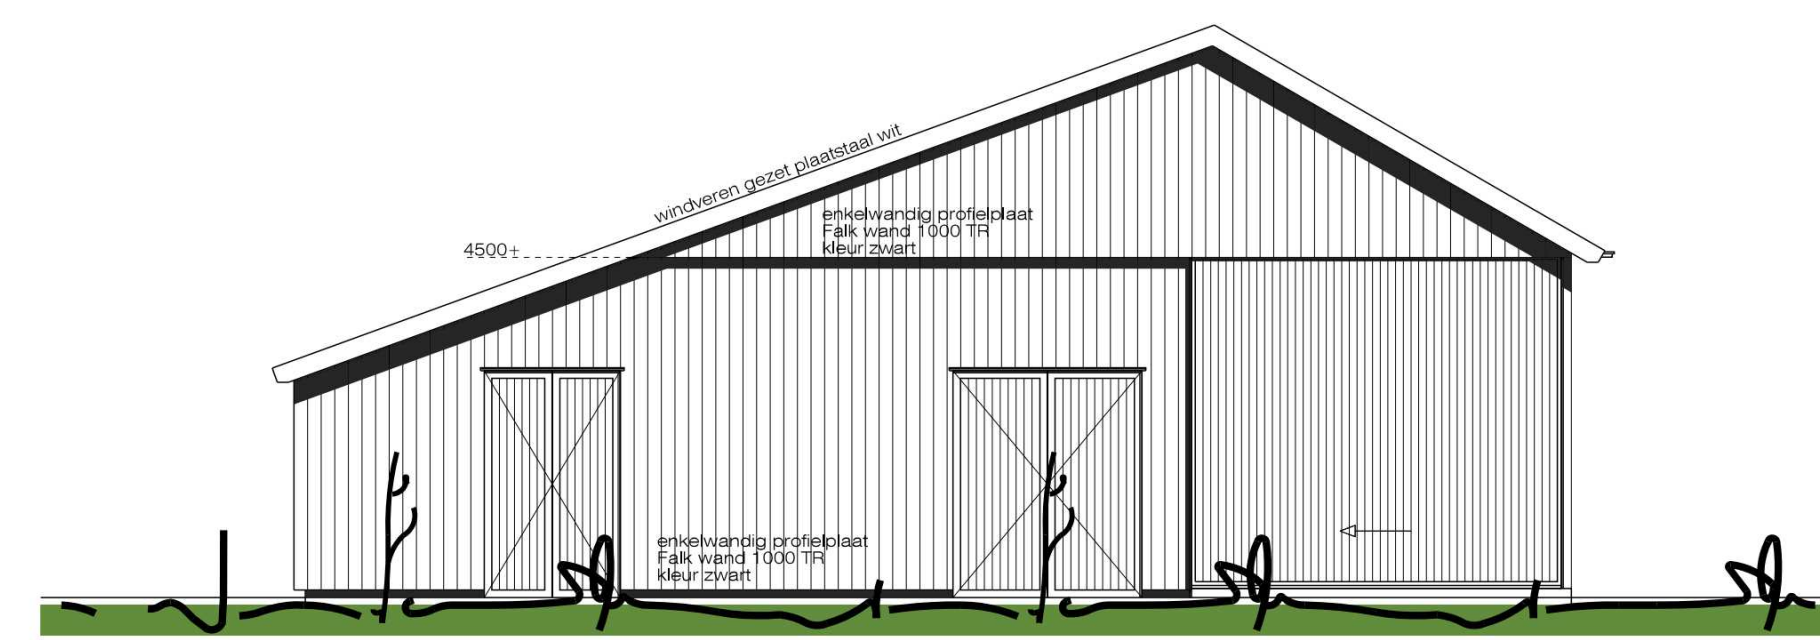

noordgevel

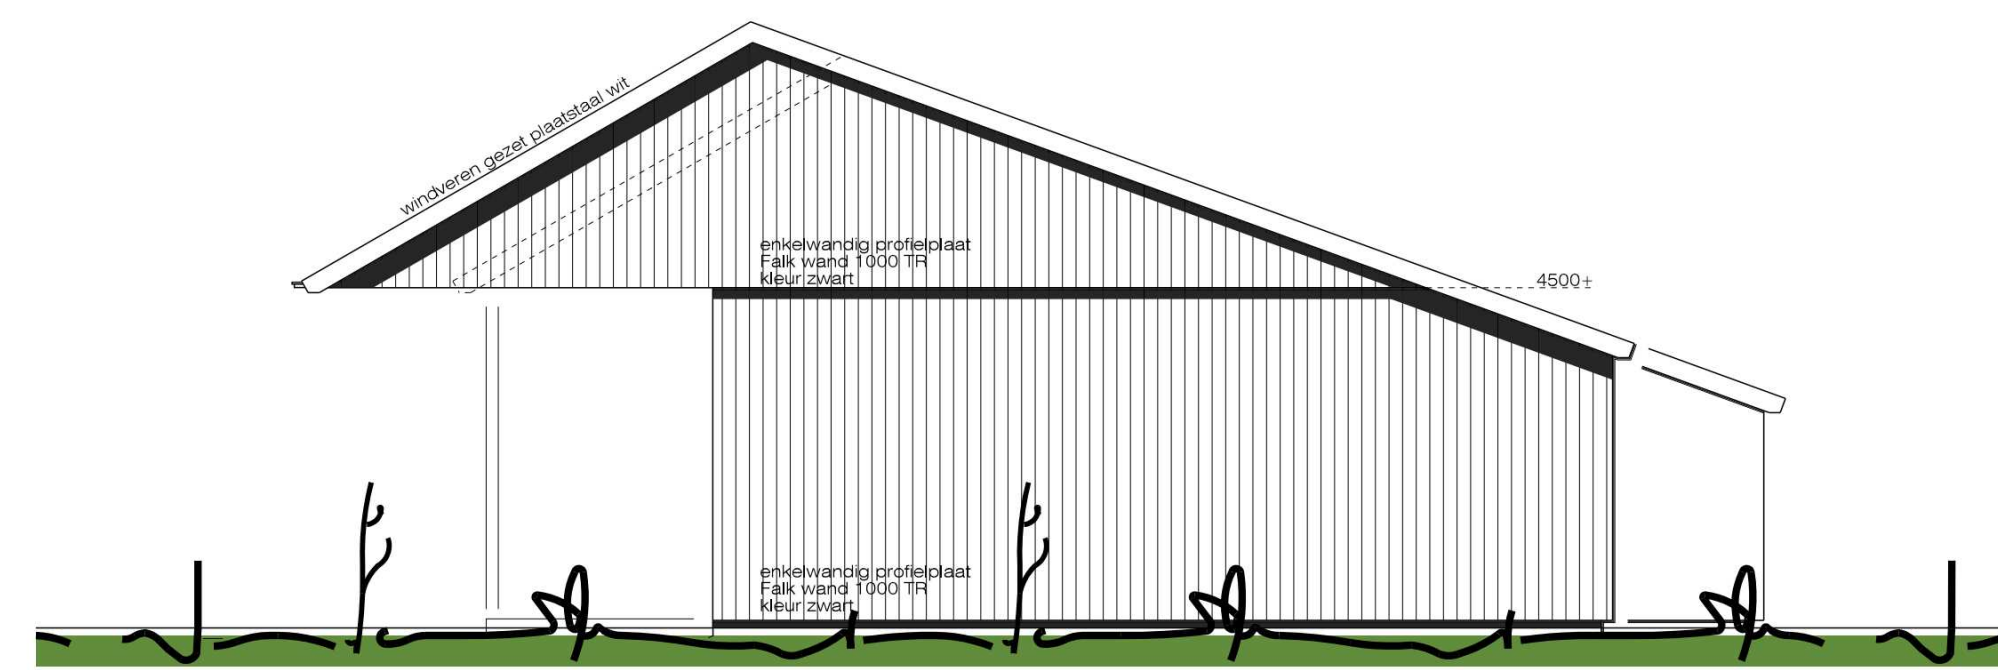

zuidgevel


KLEUREN EN MATERIALEN

ONDERDEEL	MATERIAAL	KLEUR
dakbedekking	sandwichpaneel Falk dak 1100 TR 3+	matt antraciet
windveren	gezet plaatstaal	wit
goten	aluminium	antraciet
gevel Oostgevel	sandwichpaneel Falk 1100 TR 3+	zwart
gevel Noord- en Zuidgevel	damwandprofiel Falk 1000 / 35 TR	zwart
gevelbeschieting	damwandprofiel Falk 1000 / 35 TR	zwart
schuifdeur	sandwichpaneel in verzinkt stalen kader	zwart
dubbele draaideuren	sandwichpaneel in verzinkt stalen kader	zwart
kolommen	staal	natuur

HET BOLVEN ZAL GESCHIEDEN VOLGENS HET BOUWBESLUIT.
 ALLE MATEN EN DETAILS VOORAFGAANDE AAN HET WERK. CONTROLEREN !!!
 geringe maat- en detailwijzigingen voorbehouden


ALLE CONSTRUCTIES BEREKENEN DOOR CONSTRUCTEUR !!!
 BIJ EN-ENTUJELLE TOEGESTRIJKEDEN IN DIENSIJES PREVALEERT DE CONSTRUCTIEBEREKENING.
 Grondspanning sonderwaarde minimaal 4N/m²

Deze tekening is geen werktekening.

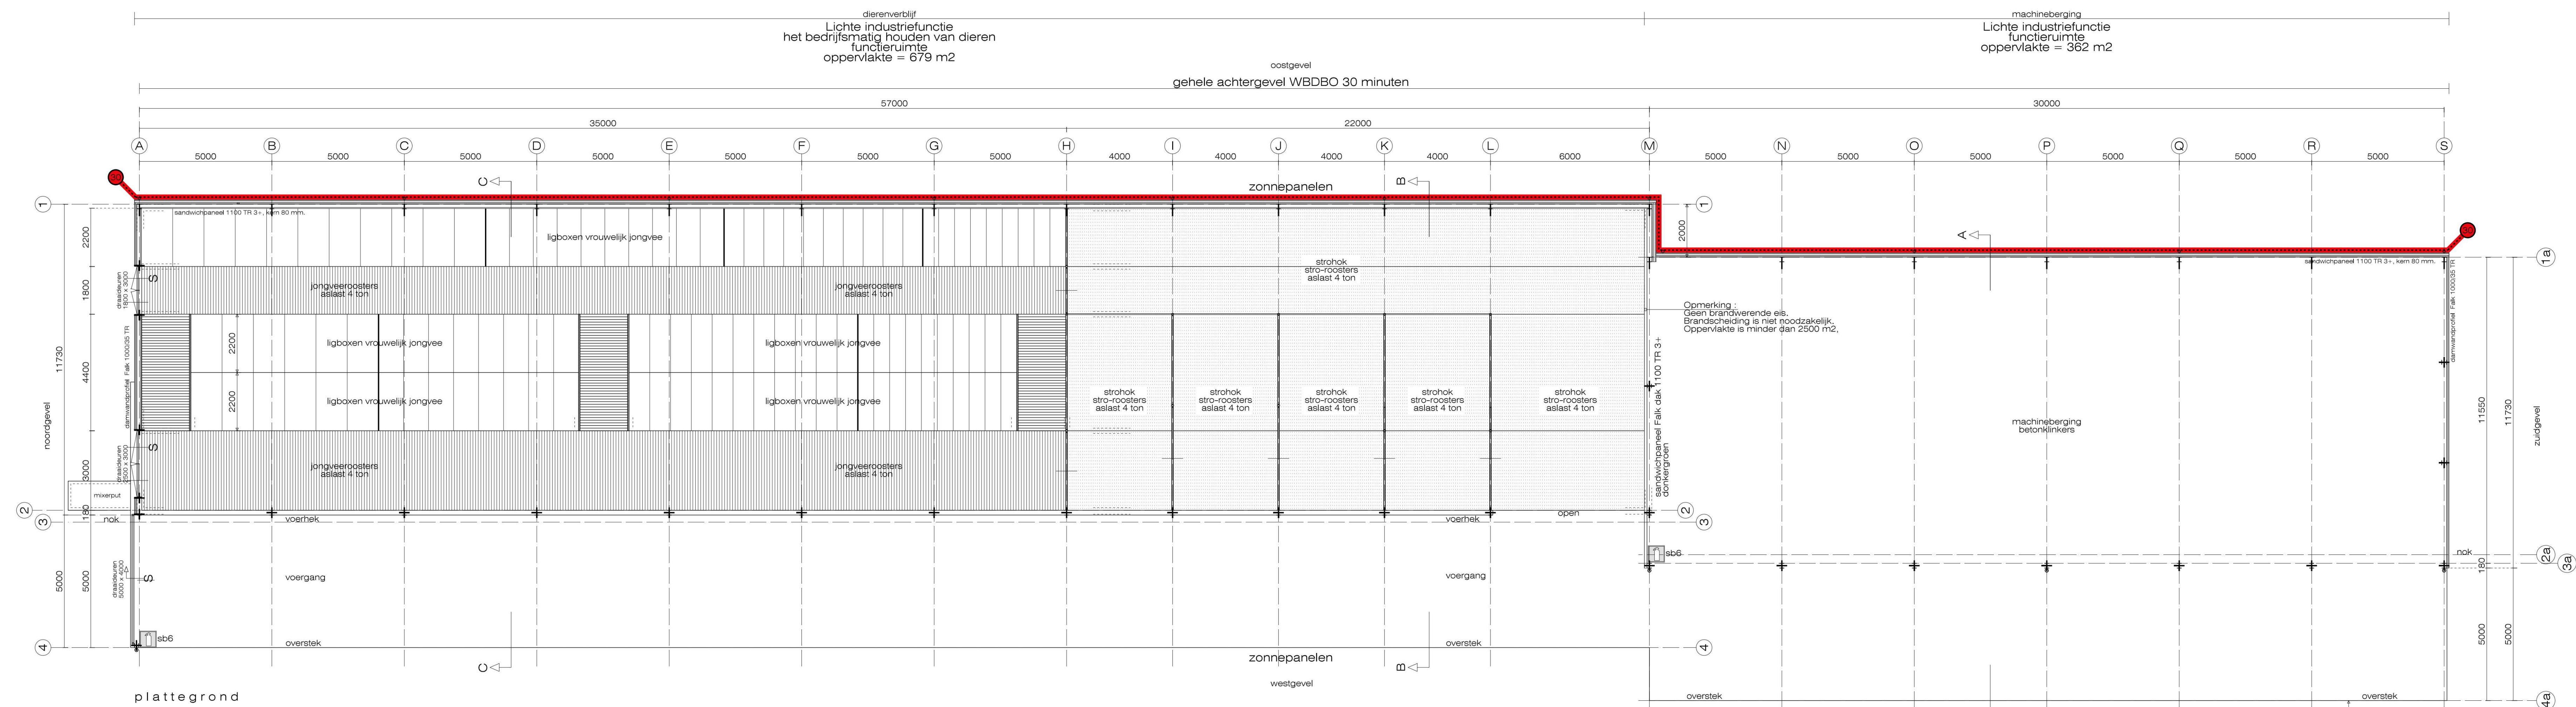

plattegrond

Gebouwtype: Lichte industriefunctie, t.b.v. het bedrijfsmatig houden van dieren
 geringe maat- en detailwijzigingen voorbehouden
 ALLE MATEN EN DETAILS VOORAFGAANDE AAN HET WERK. CONTROLEREN !!!

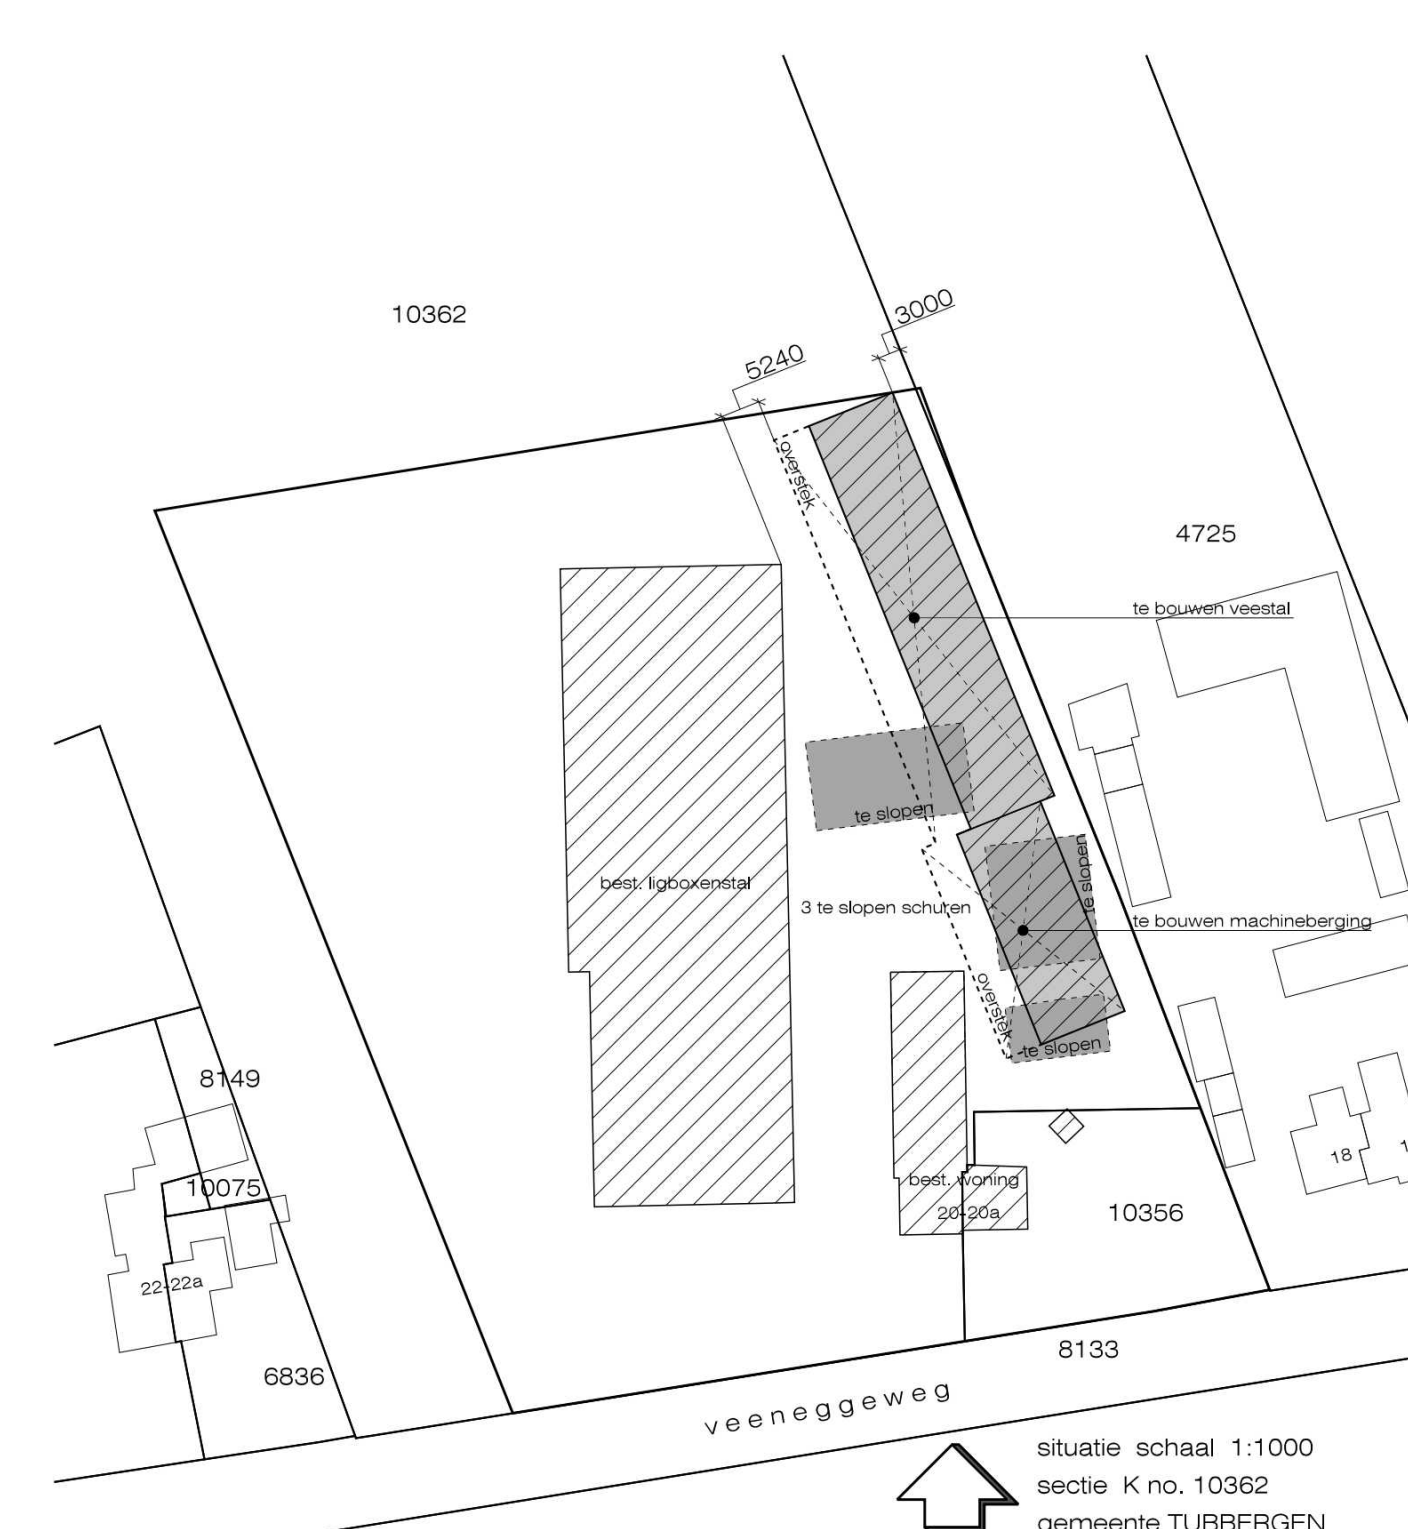

situatie schaal 1:1000
 sectie K no. 10362
 gemeente TUBBERGEN

EM Erwin Meinders
 bouwkundig bureau

Schotboersweg 7
 7678VK Geesteren(C)1
 tel. 0546 - 631 484
 info@erwinmeinders.nl
 www.erwinmeinders.nl

Werk: Bouwen van een veestal / machineberging
 Aanzichten en Plattegrond
 Veeningeweg 20 7678 RC Geesteren