


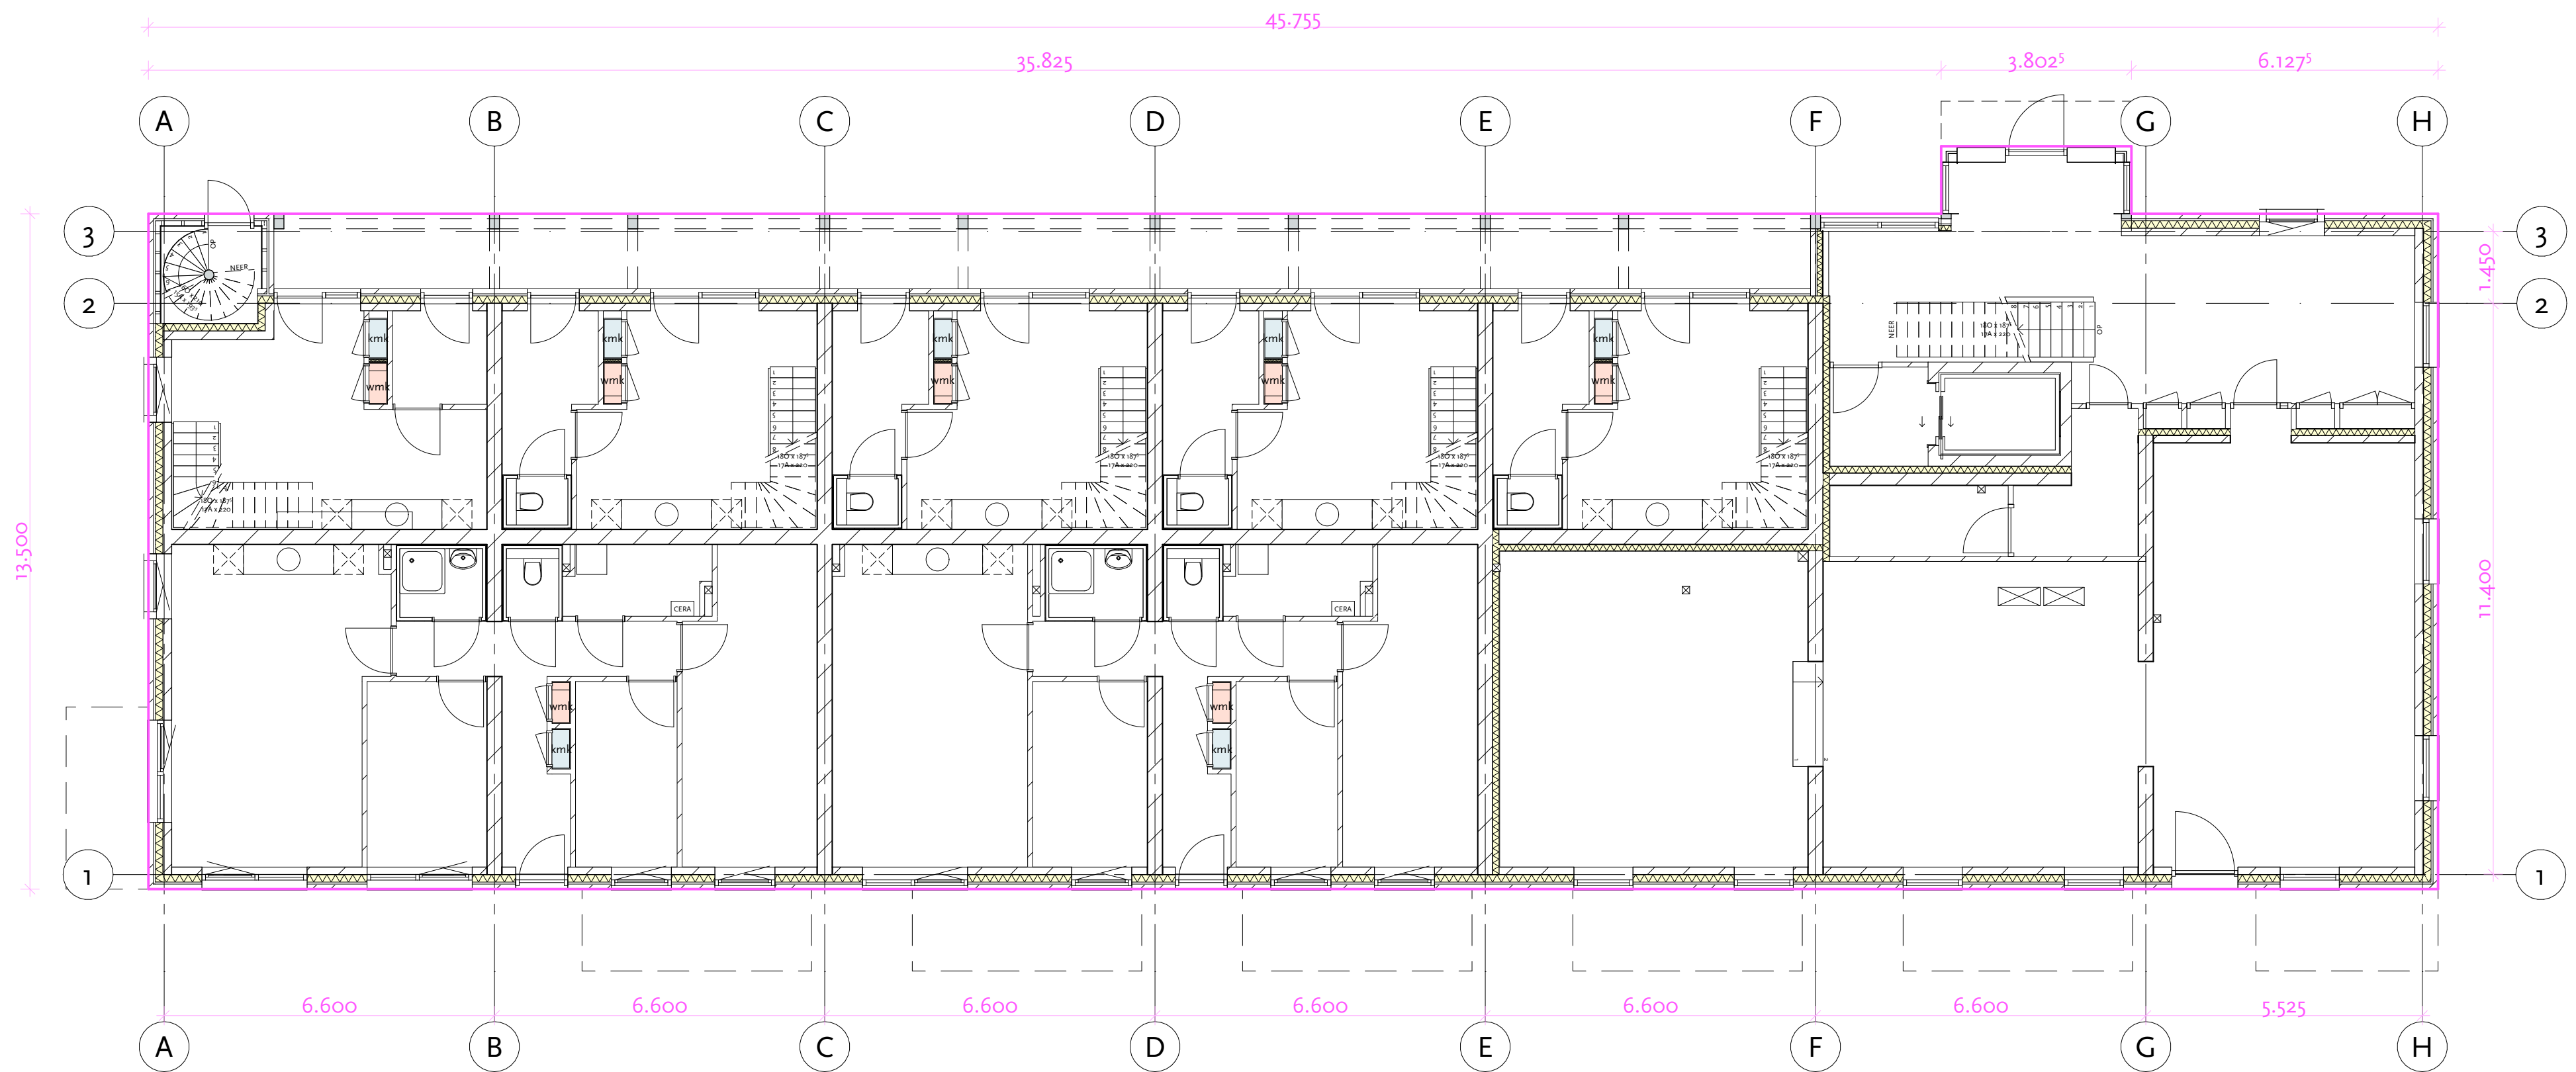


concept VO
27.01.2025

SMI

project Hoekenes
locatie Amsterdam
opdrachtgever Stadgenoot, De Nijs
fase VO
onderdeel Plattengronden
tekening begane grond
formaat A2
schaal 1:100
datum dd-mm-jj
versie 01

tekening nr. 100

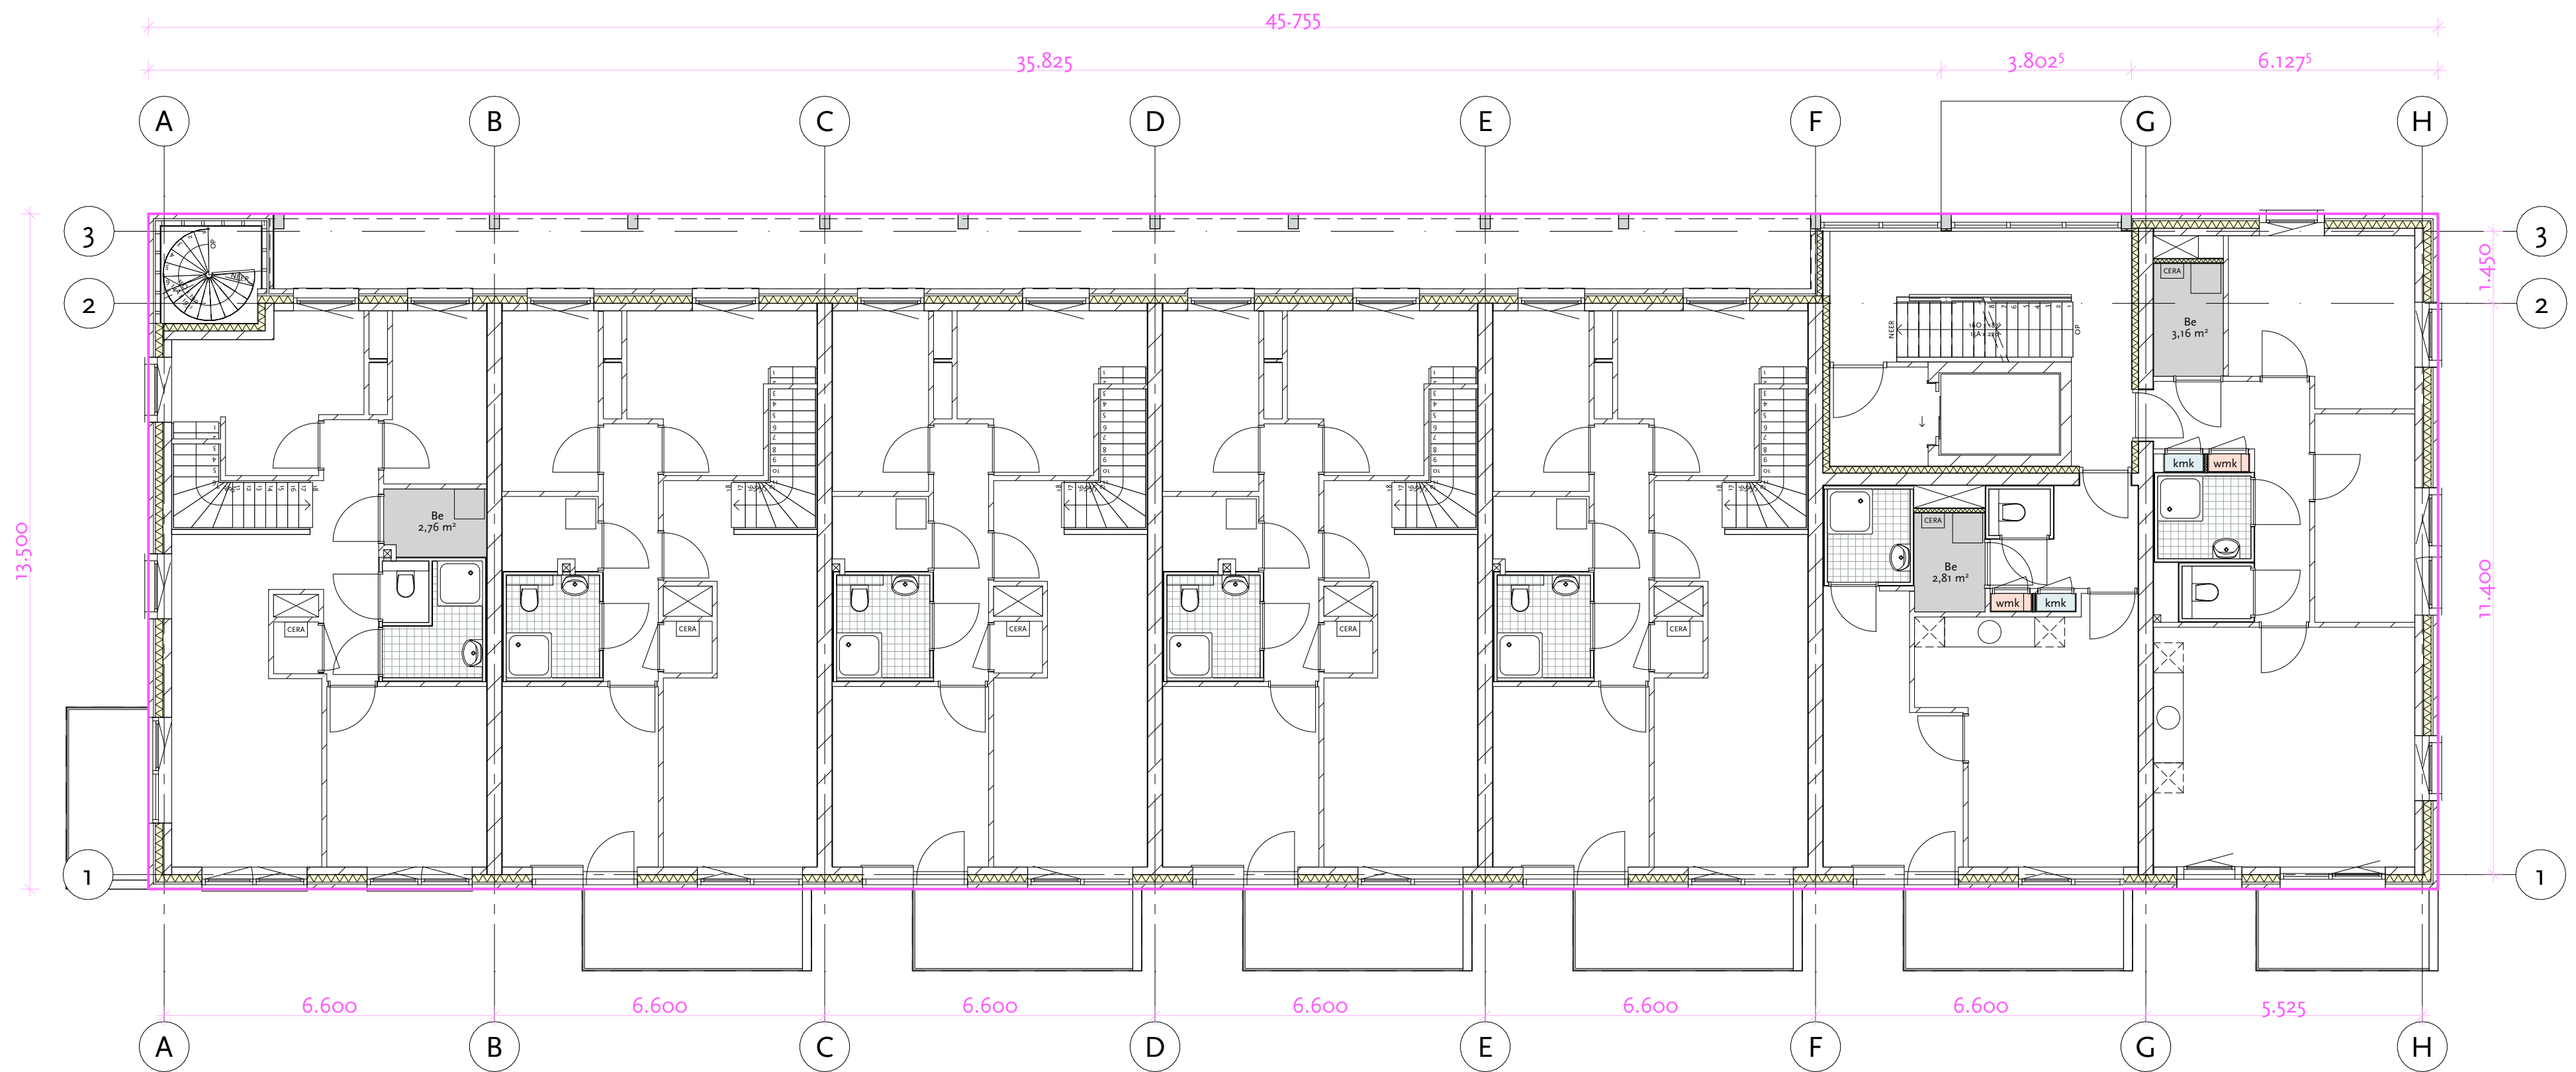


concept VO
27.01.2025

ΣMI

project Hoekenes
locatie Amsterdam
opdrachtgever Stadgenoot, De Nijs
fase VO
onderdeel Plattengronden
tekening eerste verdieping
formaat A2
schaal 1:100
datum dd-mm-jj
versie 01

tekening nr. 102

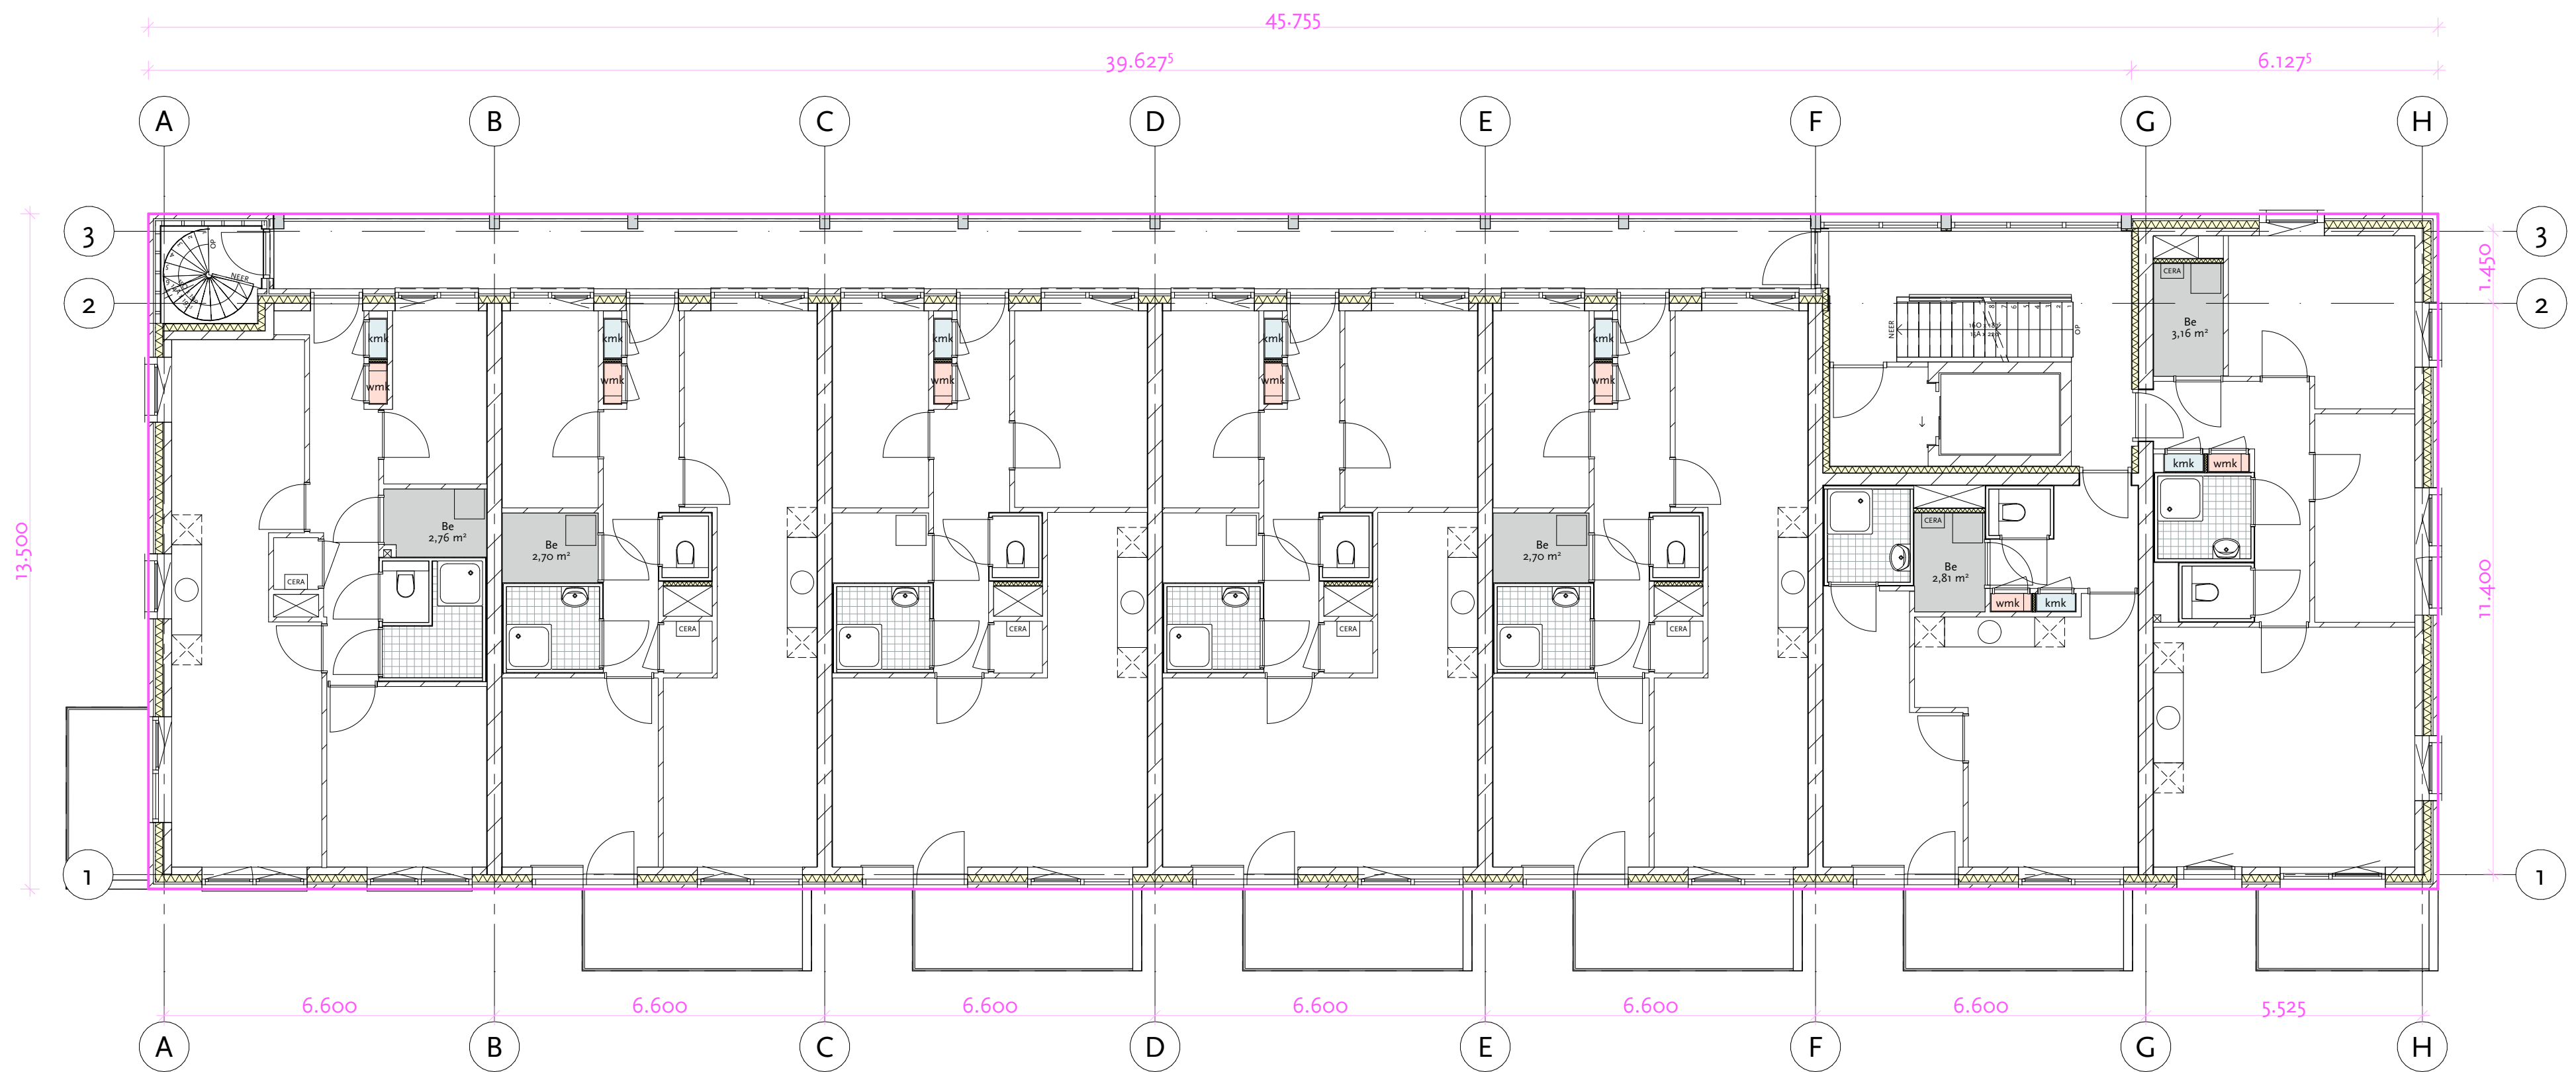


concept VO
27.01.2025



project Hoekenes
locatie Amsterdam
opdrachtgever Stadgenoot, De Nijs
fase VO
onderdeel Plattegronden
tekening tweede verdieping
formaat A2
schaal 1:100
datum dd-mm-jj
versie 01

tekening nr. 103

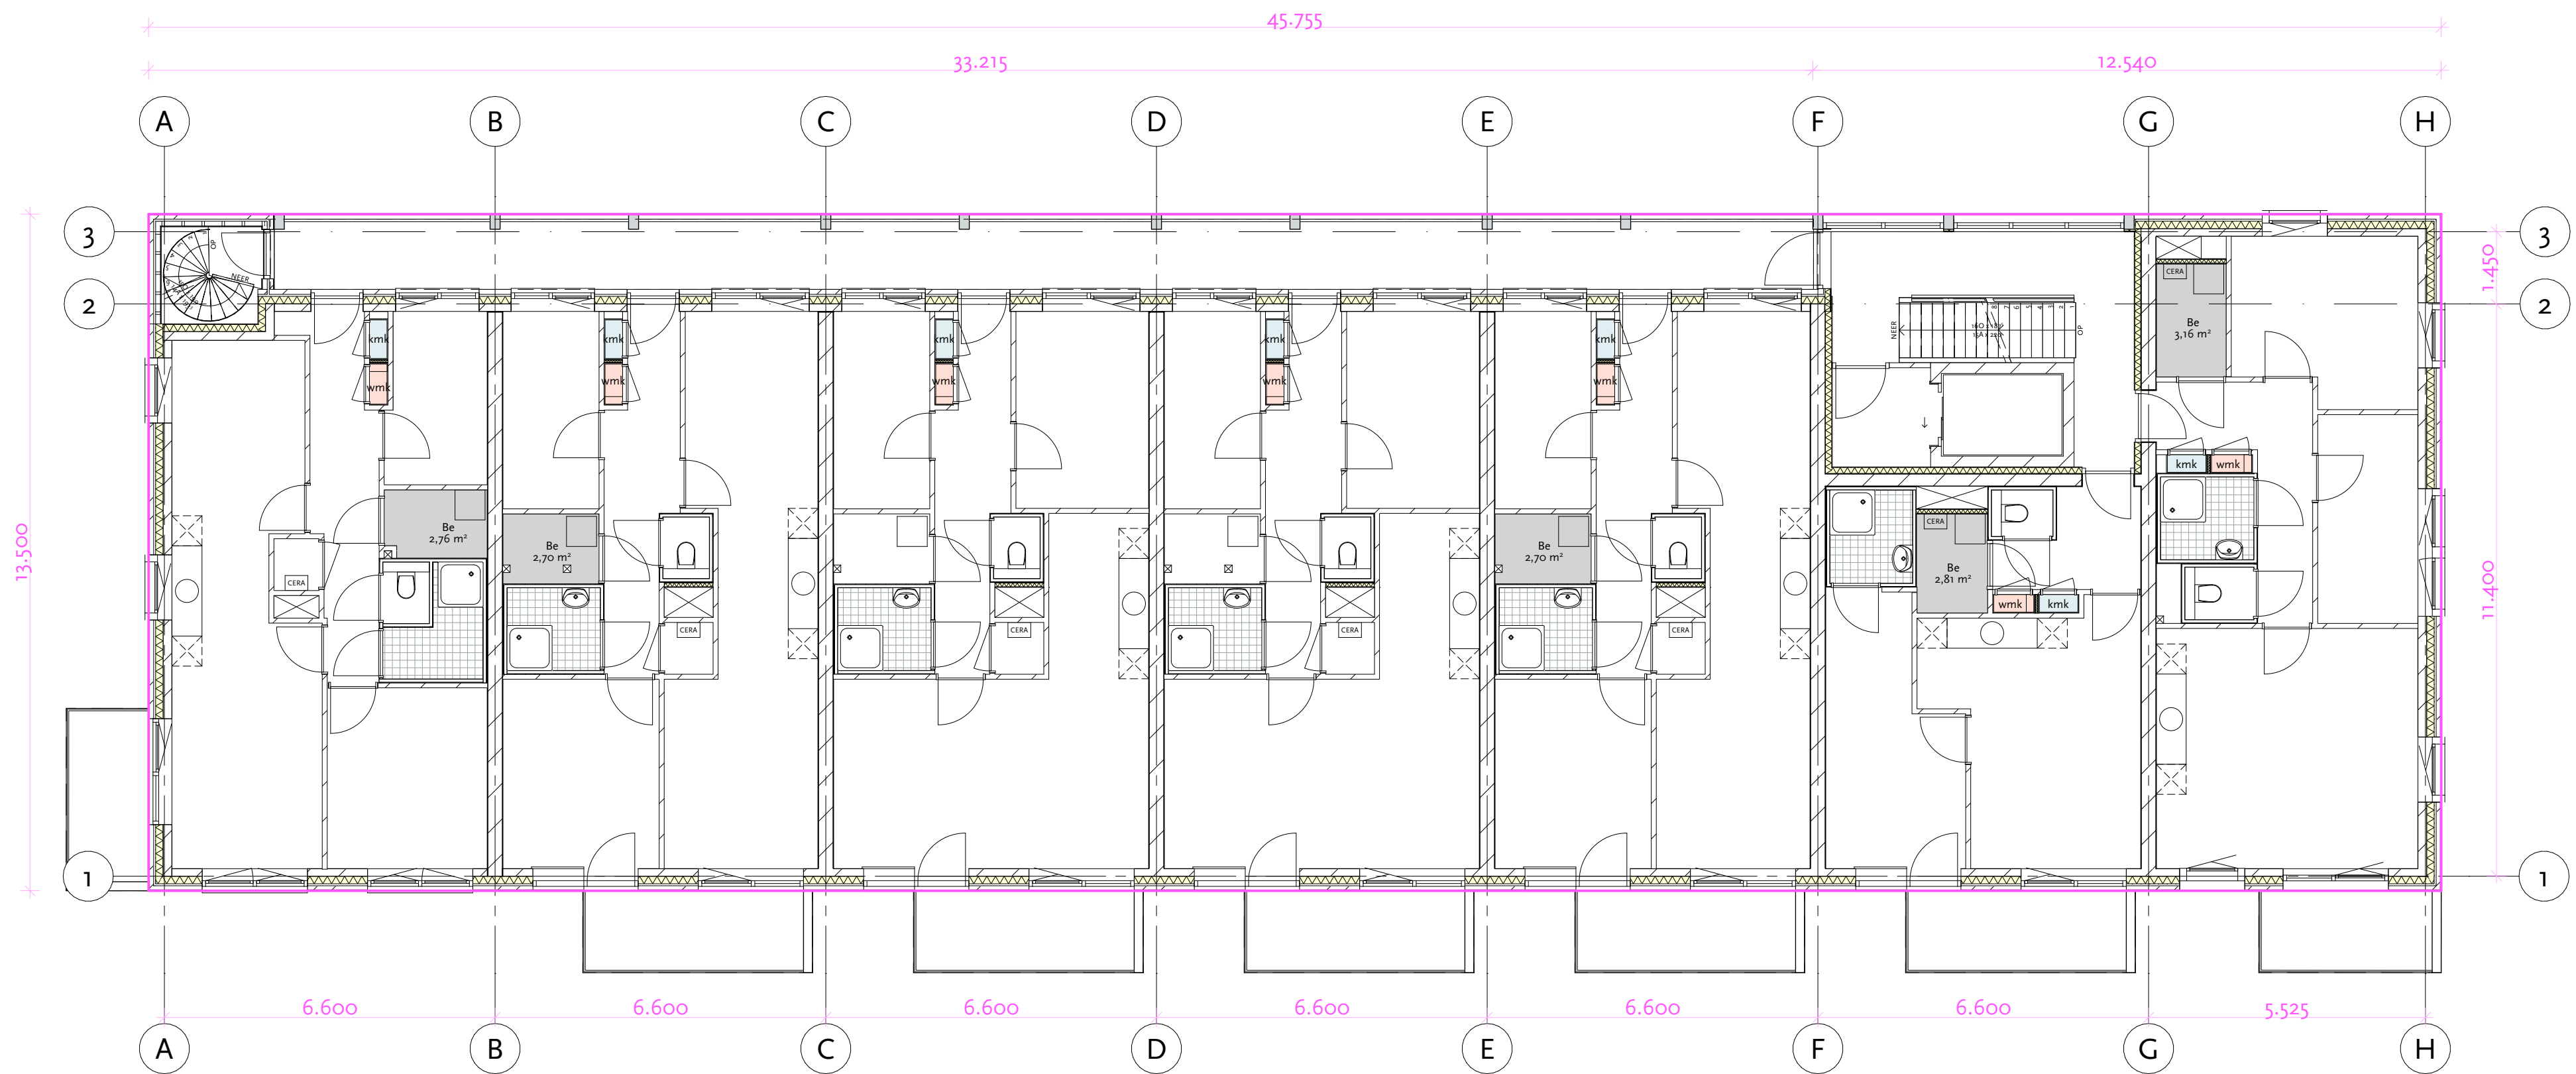


concept VO
27.01.2025


ZMI

project: Hoekenes
locatie: Amsterdam
opdrachtgever: Stadgenoot, De Nijs
fase: VO
onderdeel: Plattengronden
tekening: derde verdieping
formaat: A2
schaal: 1:100
datum: dd-mm-jj
versie: 01

tekening nr. 104

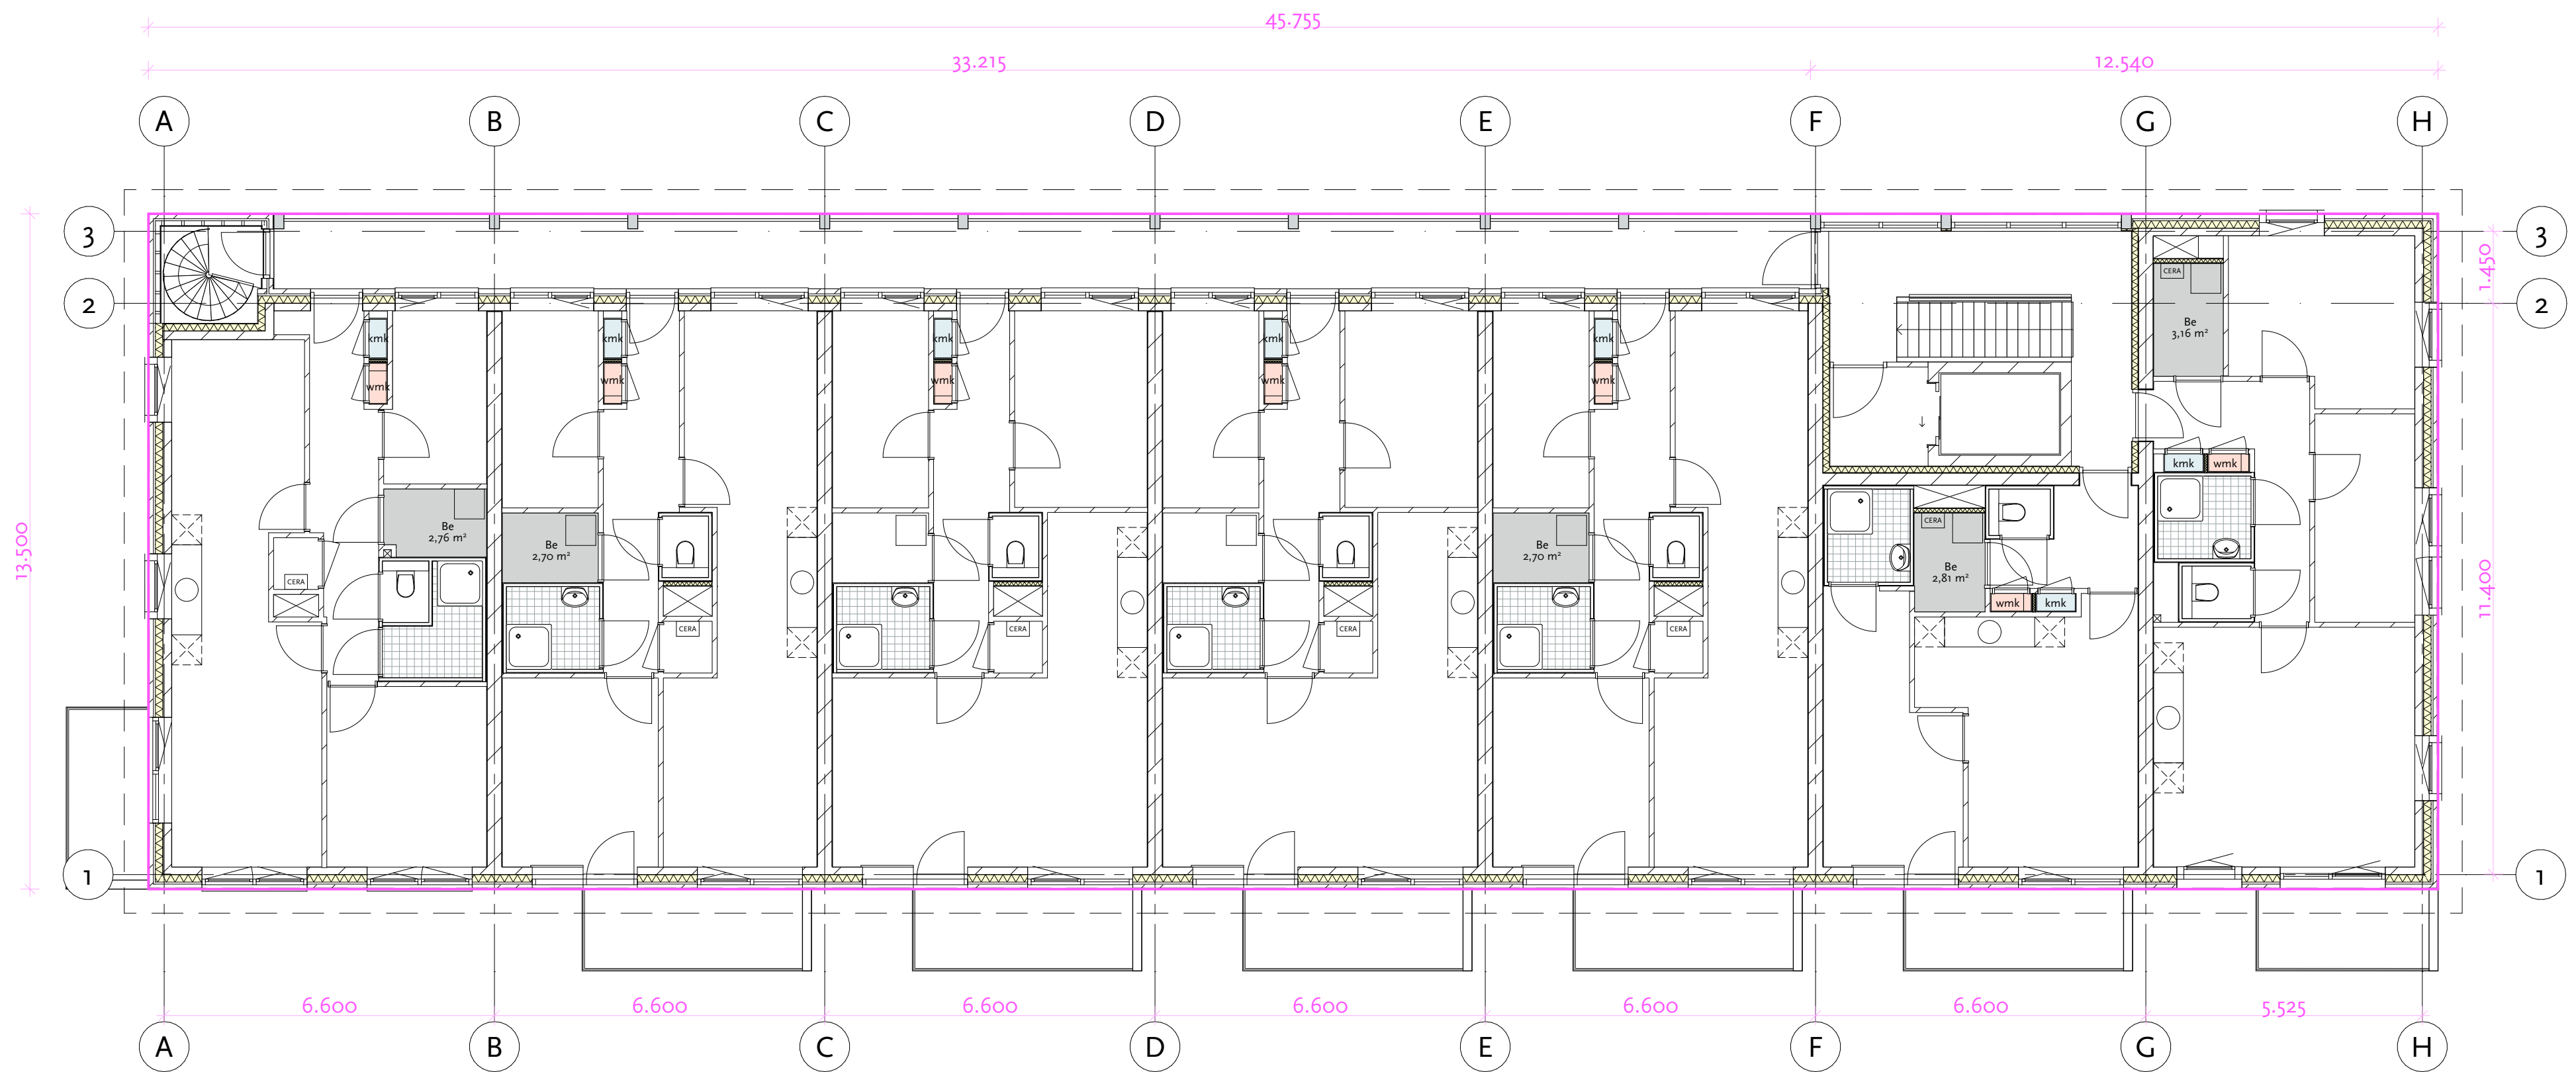



concept VO
27.01.2025

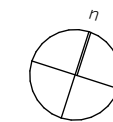

ZMI

project Hoekenes
locatie Amsterdam
opdrachtgever Stadgenoot, De Nijs
fase VO
onderdeel Plattengronden
tekening vierde verdieping
formaat A2
schaal 1:100
datum dd-mm-jj
versie 01

tekening nr. 105

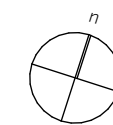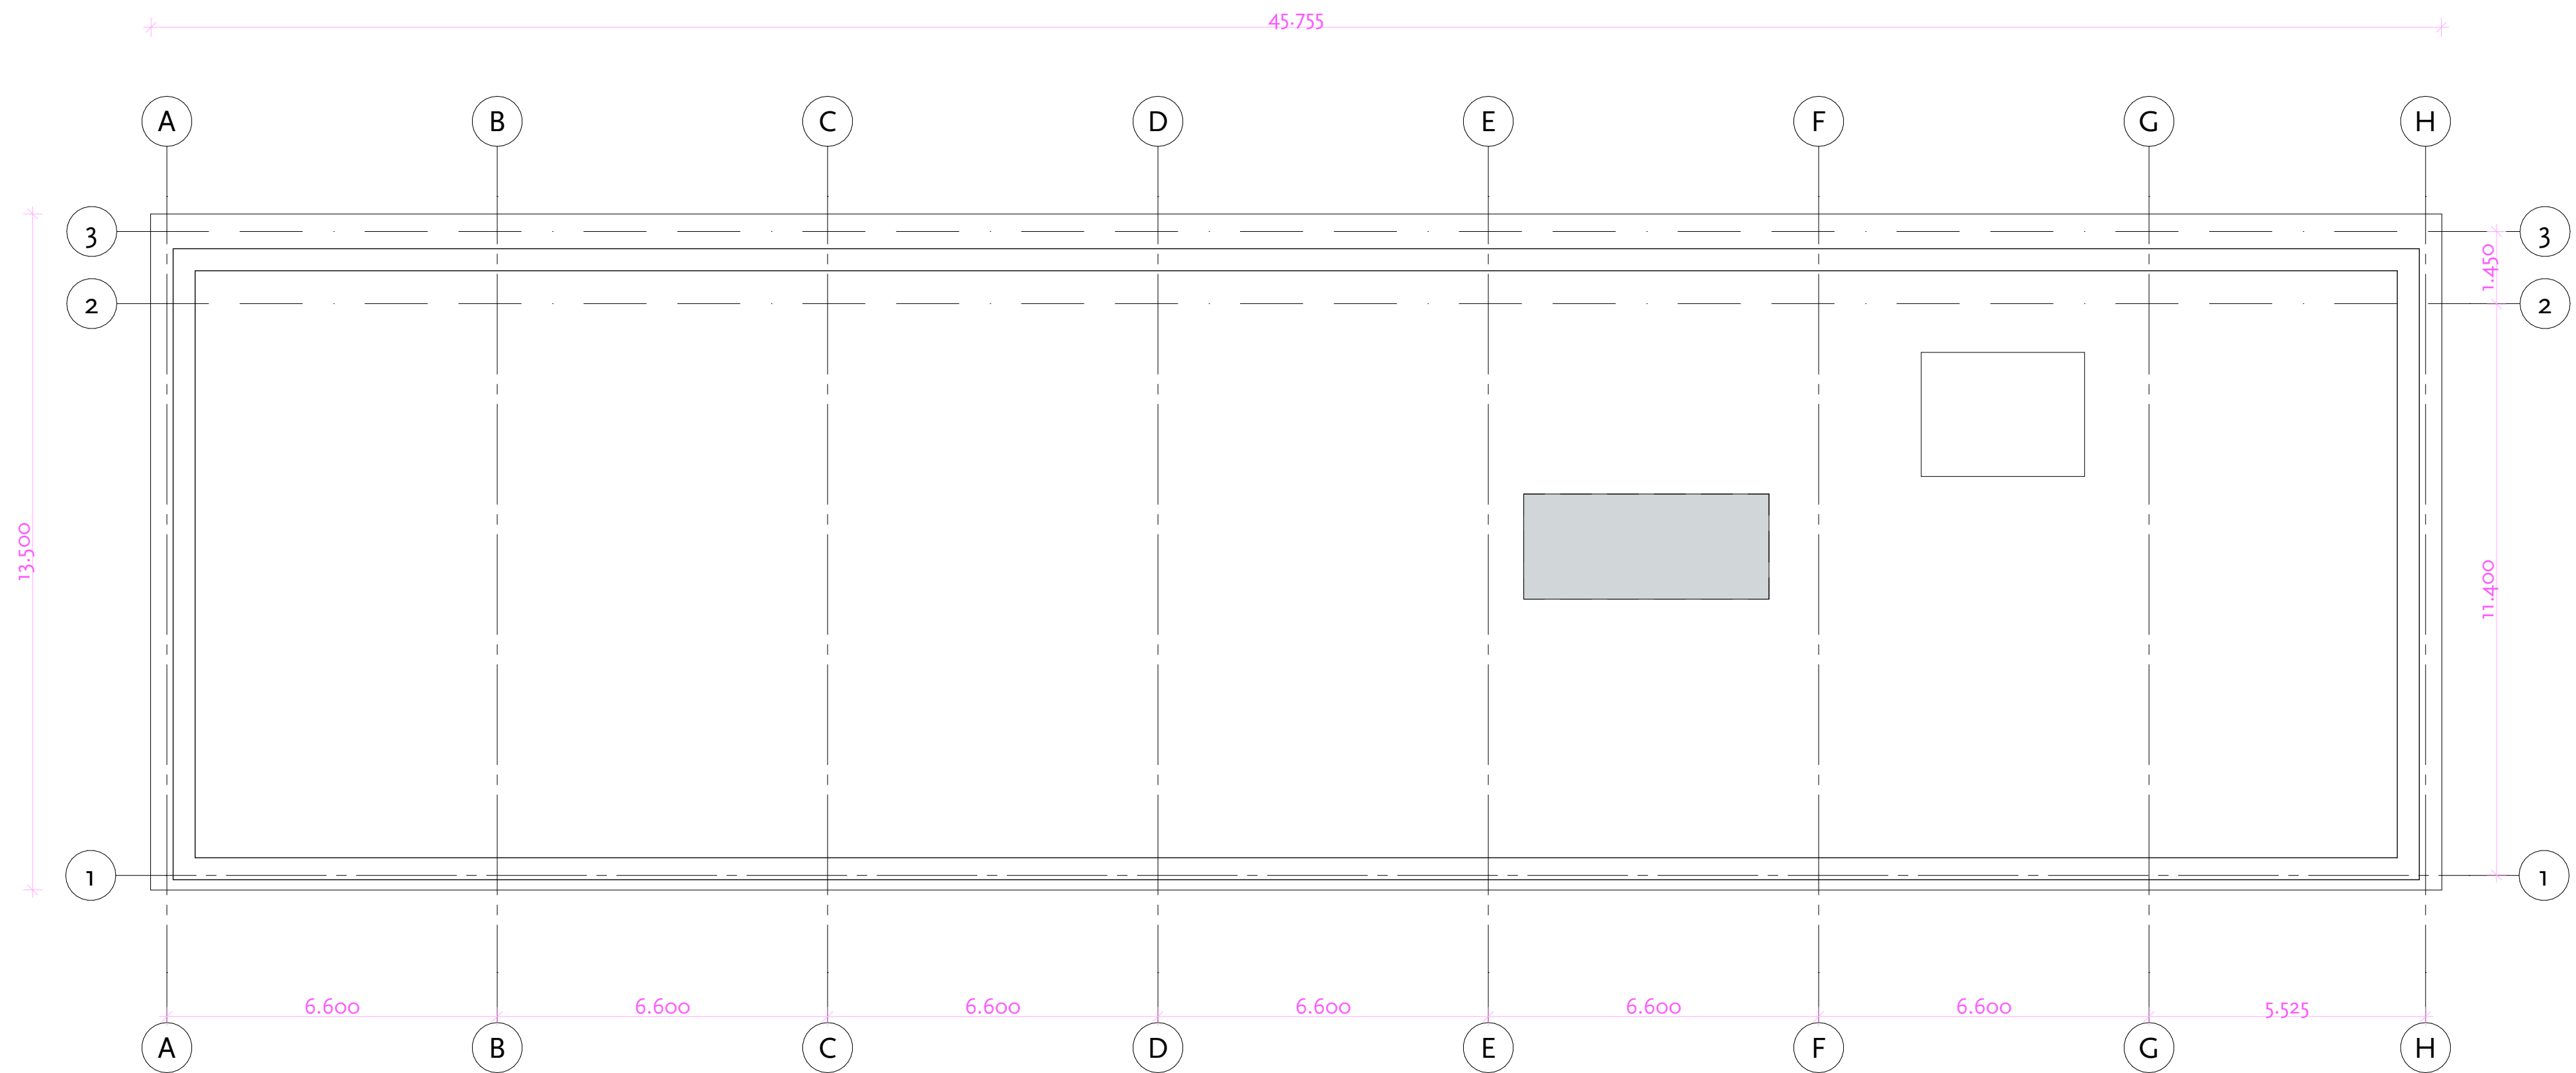

ΣMI

project Hoekenes
locatie Amsterdam
opdrachtgever Stadgenoot, De Nijs
fase VO
onderdeel Plattengronden
tekening dak
formaat A2
schaal 1:100
datum dd-mm-jj
versie 01

concept VO
27.01.2025

tekening nr. 106




concept VO
27.01.2025



project Hoekenes
locatie Amsterdam
opdrachtgever Stadgenoot, De Nijs
fase VO
onderdeel gevel
tekening noord
formaat A2
schaal 1:100
datum dd-mm-jj
versie 01

tekening nr. 200

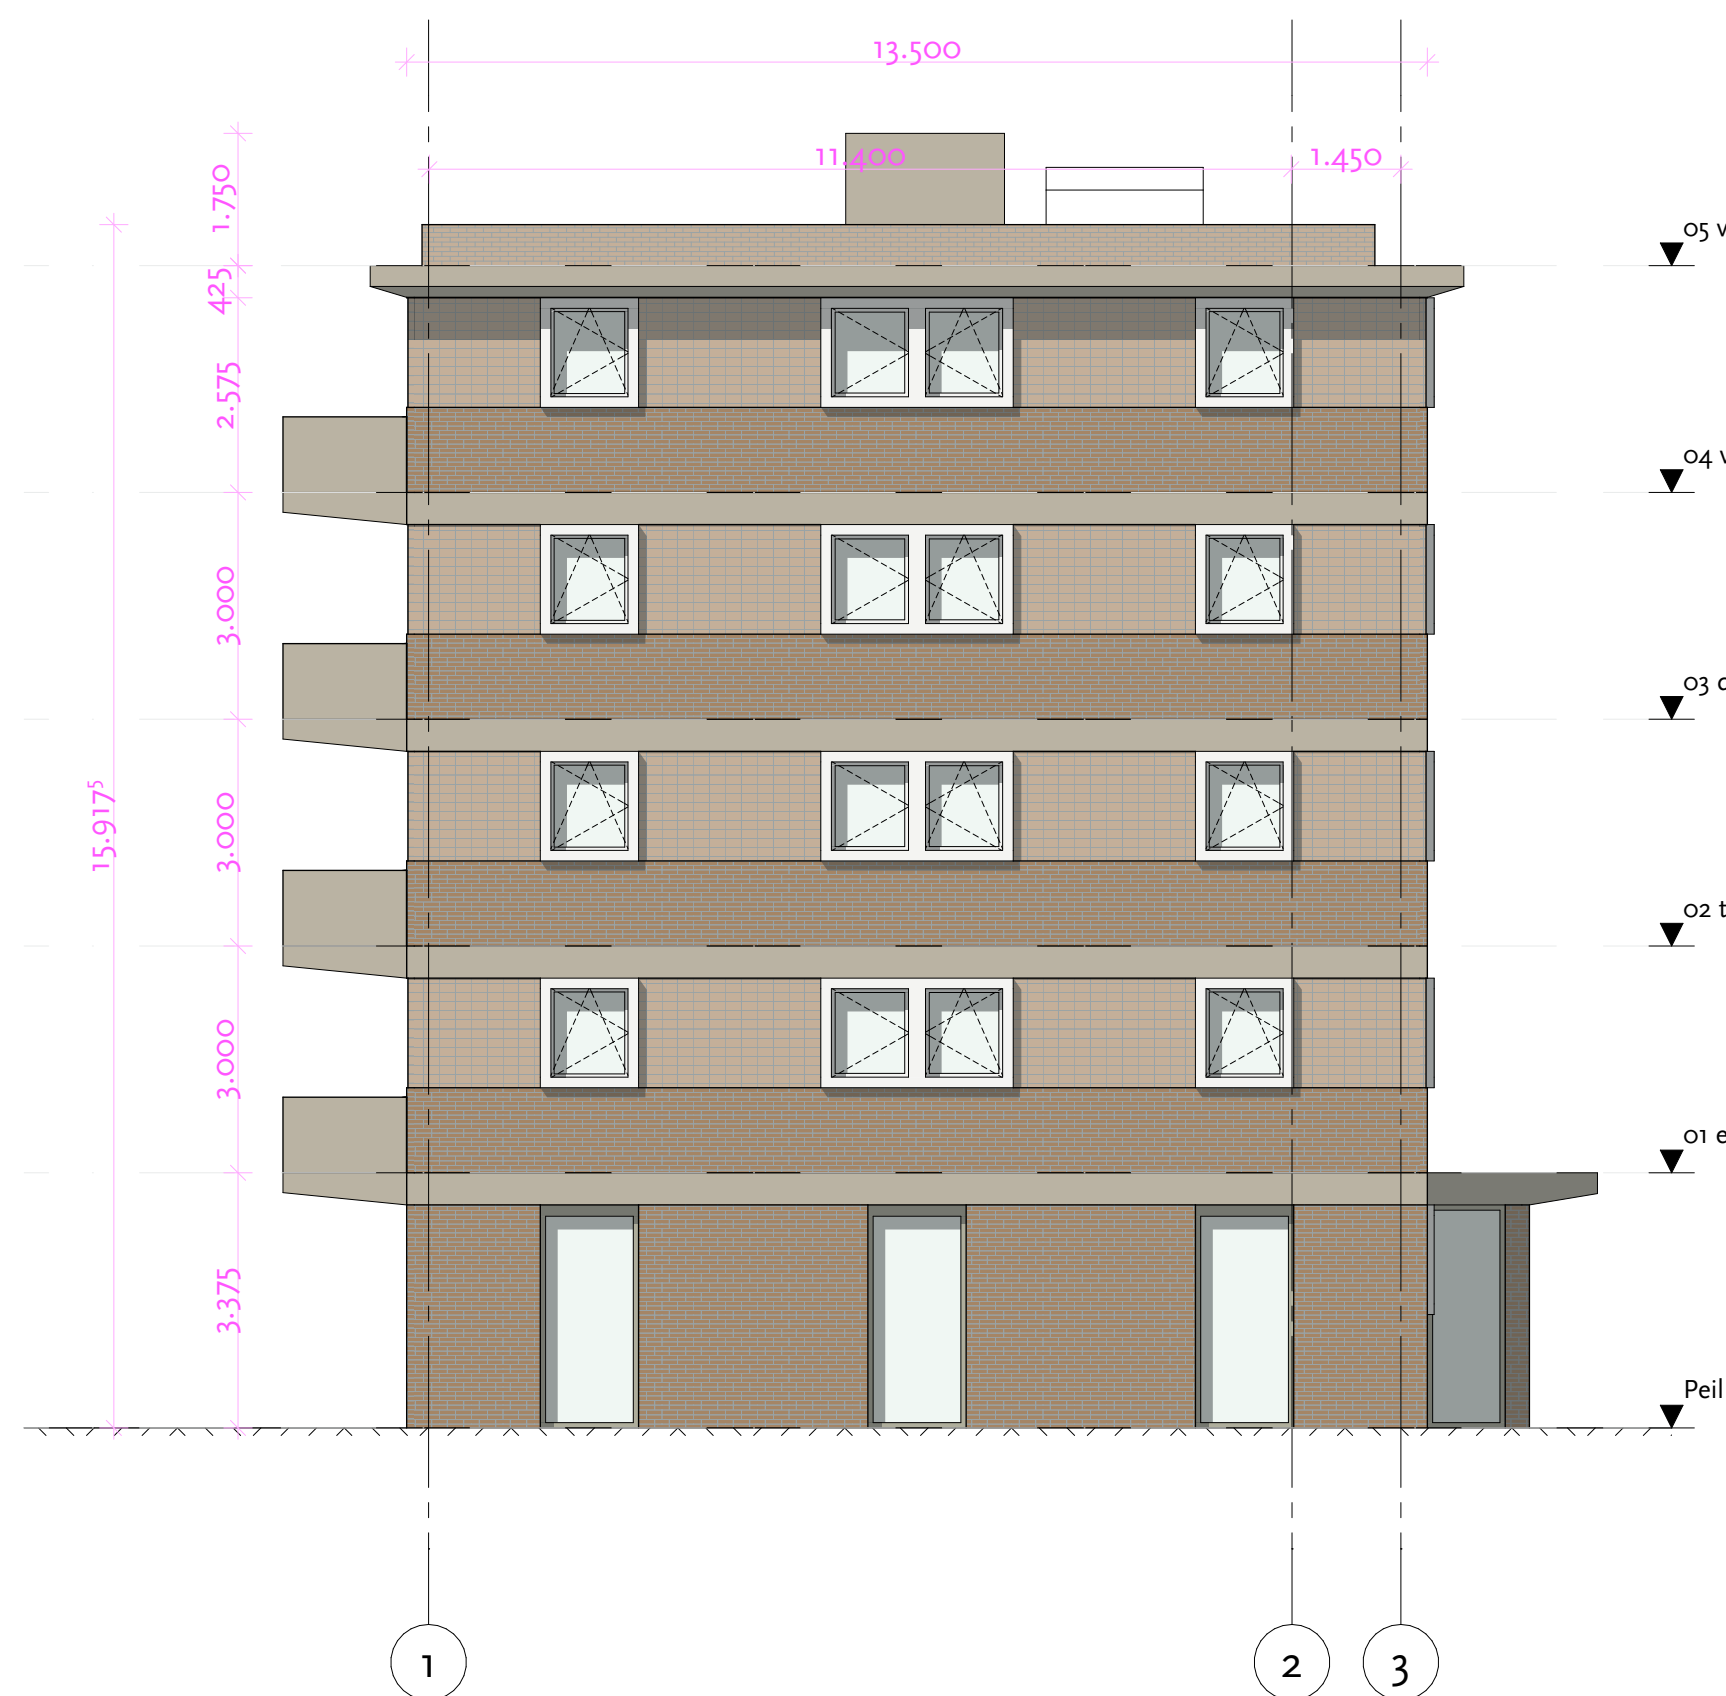

o5 vijfde verdieping +15.375

o4 vierde verdieping +12.375

o3 derde verdieping +9.375

o2 tweede verdieping +6.375

o1 eerste verdieping +3.375

Peil



o5 vijfde verdieping +15.375

o4 vierde verdieping +12.375

o3 derde verdieping +9.375

o2 tweede verdieping +6.375

o1 eerste verdieping +3.375

Peil

concept VO
27.01.2025

ΣMI

project Hoekenes
locatie Amsterdam
opdrachtgever Stadgenoot, De Nijs
fase VO
onderdeel gevel
tekening oost en west
formaat A2
schaal 1:100
datum dd-mm-jj
versie 01

tekening nr. 201



concept VO
27.01.2025



project	Hoeken
locatie	Amsterdam
opdrachtgever	Stadgenoot, De Nijs
fase	VO
onderdeel	gevel
tekening	zuid
formaat	A2
schaal	1:100
datum	dd-mm-jj
versie	01