



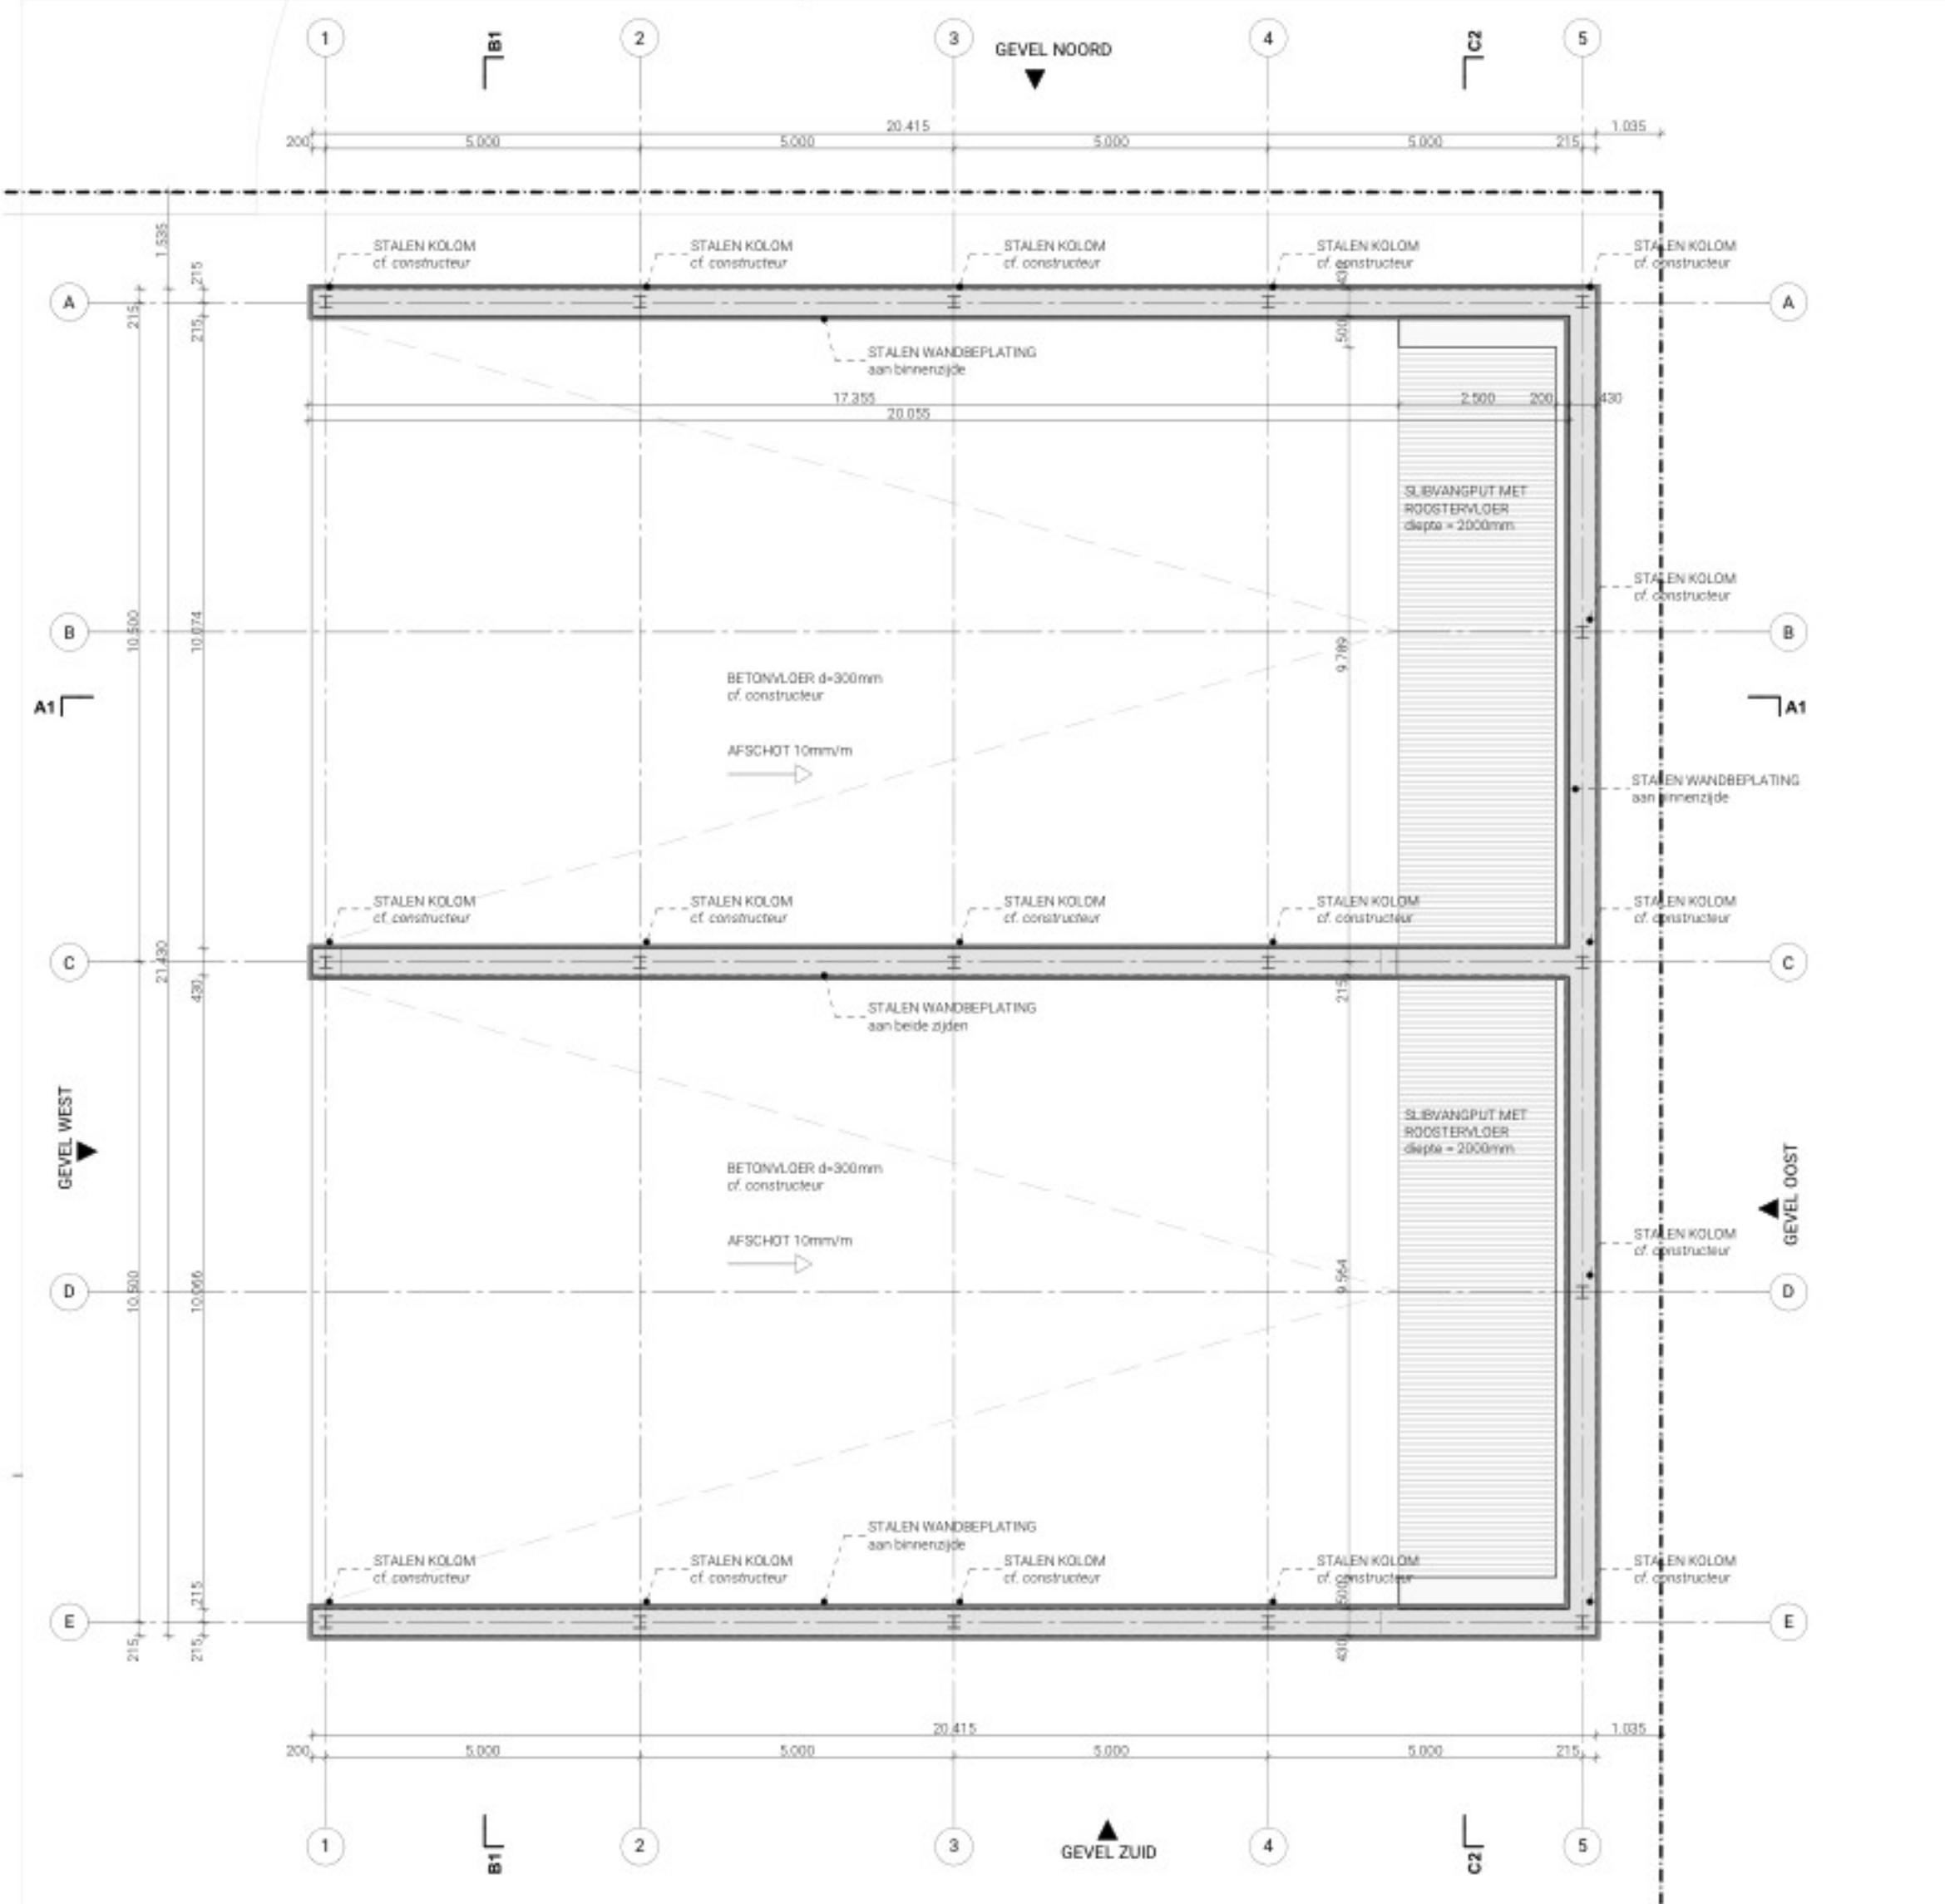

100 PLATTEGROND

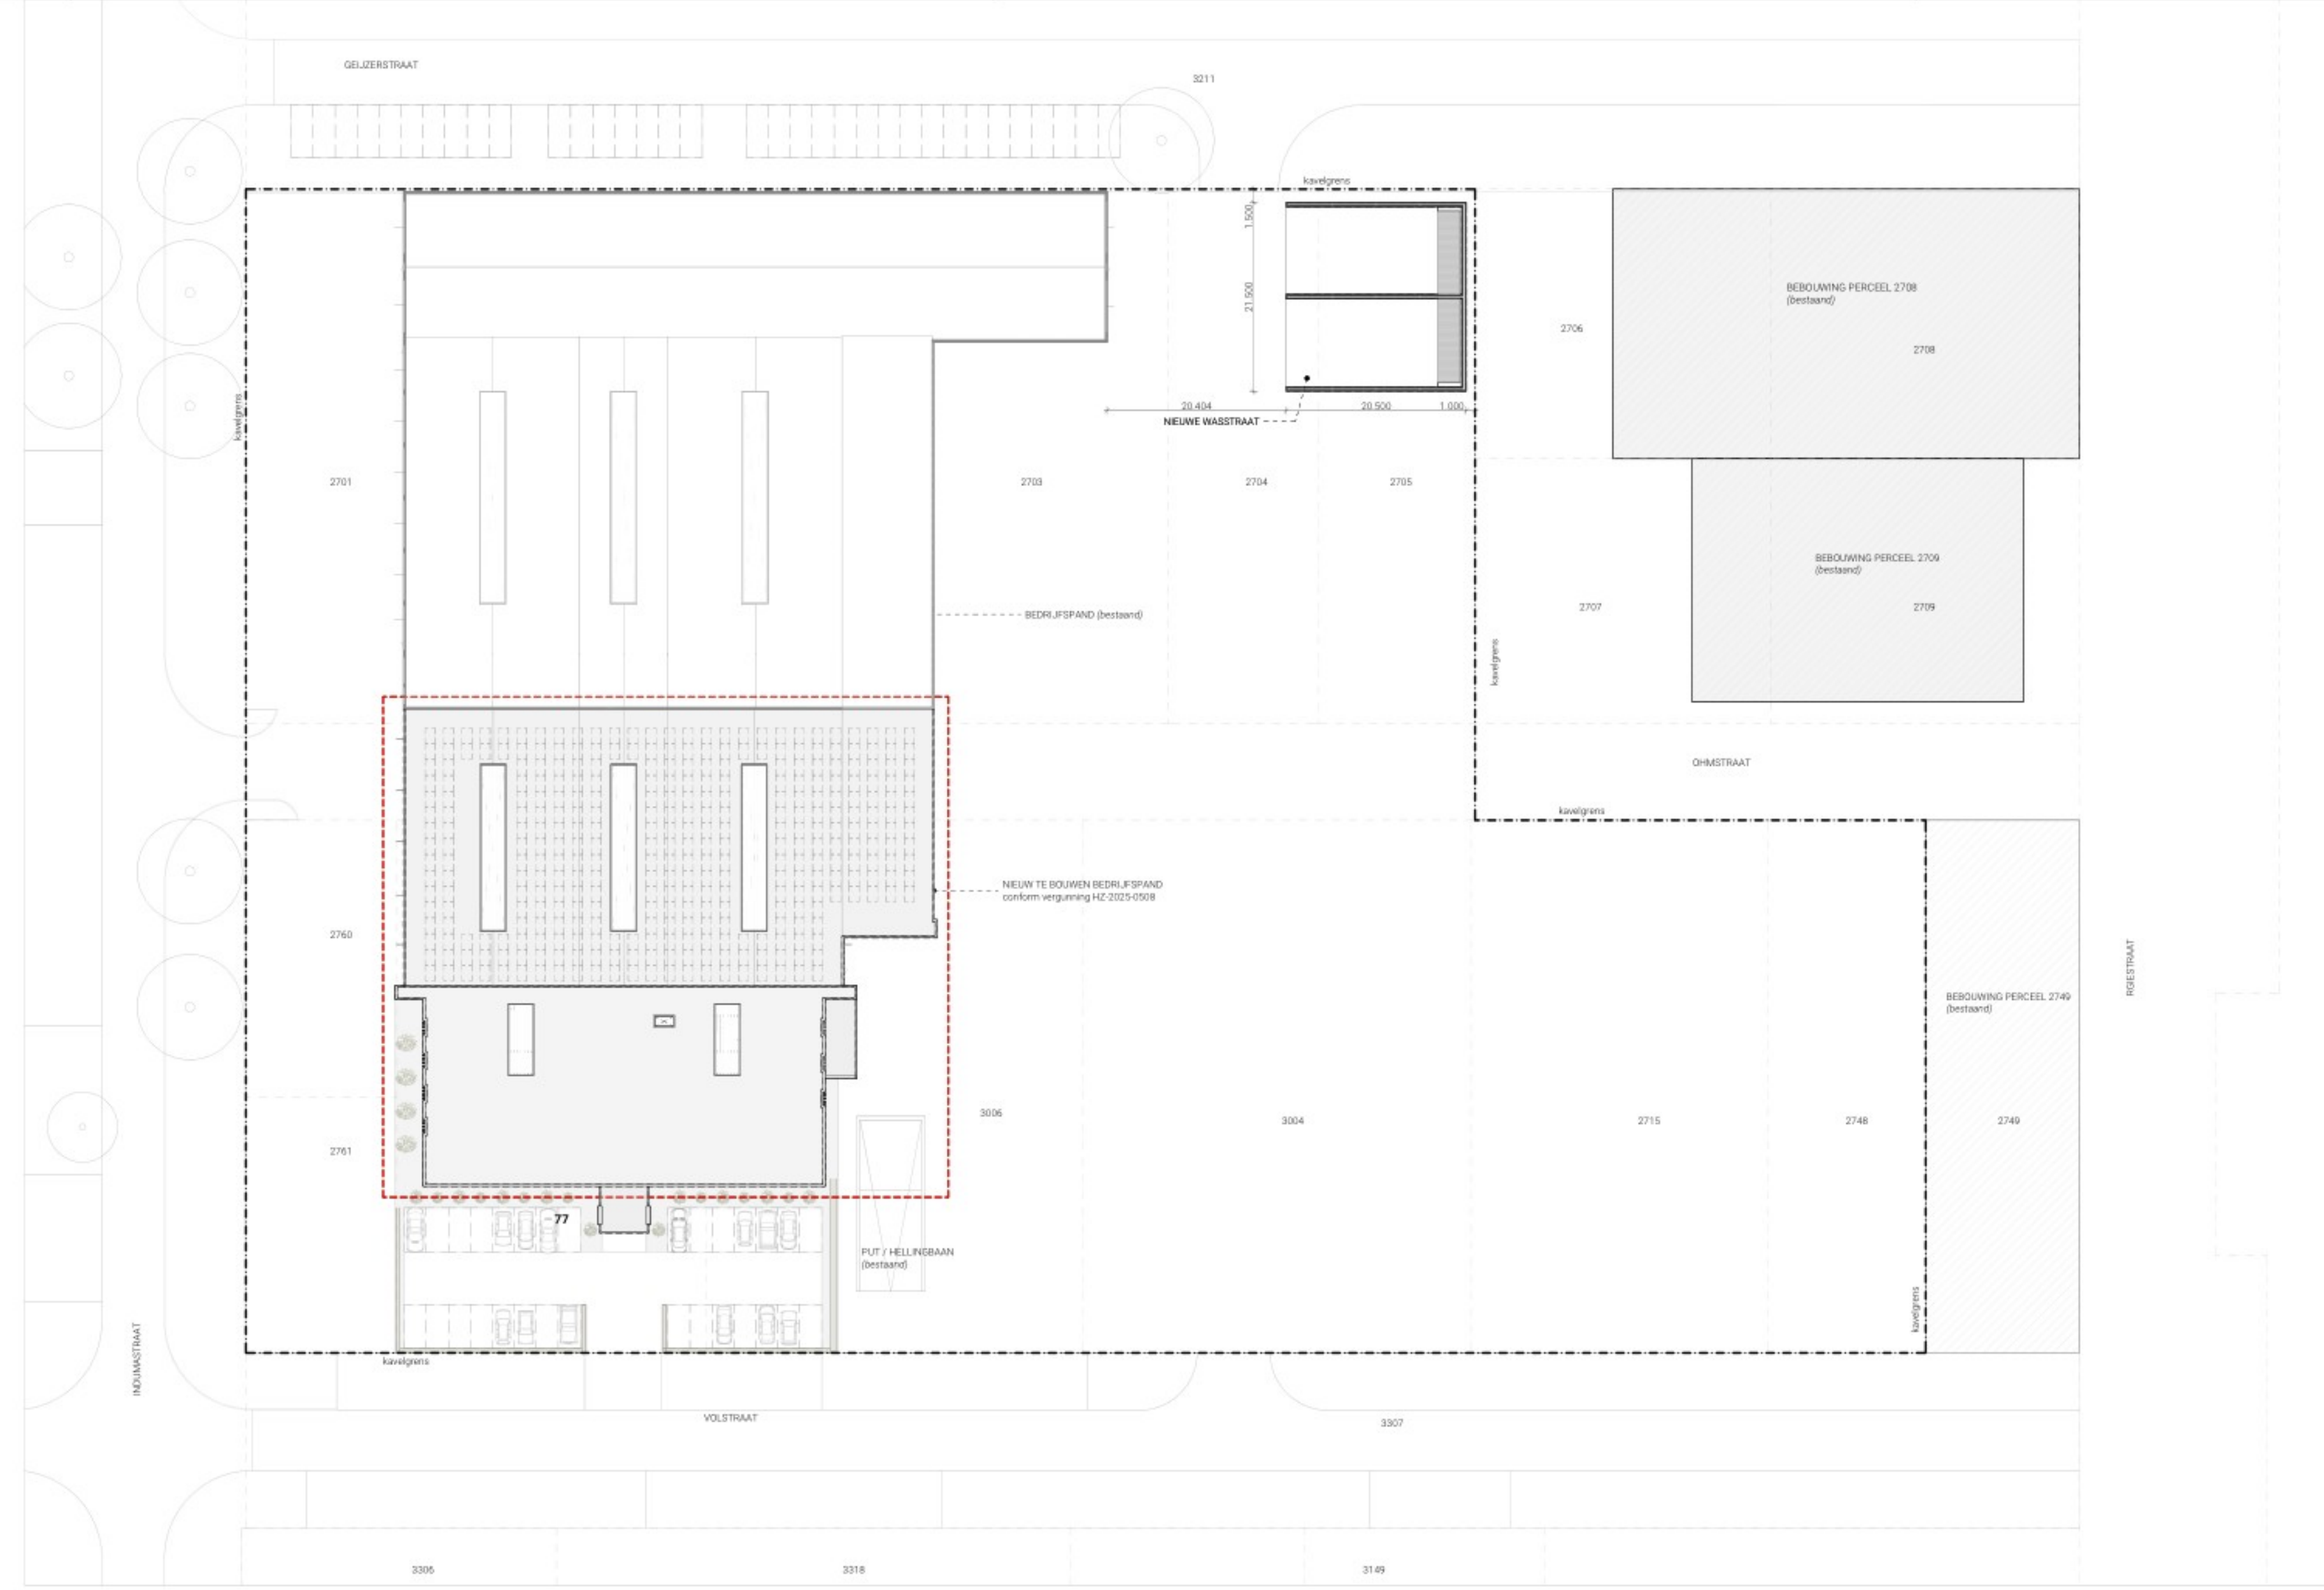

052 SITUATIE NIEUW | 1:500



050 KADASTER NIEUW | 1:1000

PROJECT INFO

Kadastrale gemeente: Deure
Sectie: E
Perceel: 2777
Bestemmingsplan: Bedrijventerrein Deurne, Zuid & West

RENVOOI

KADASTRALE KAART


----- kadastrale perceelsgrens - betreffende perceel
----- kadastrale perceelsgrens
----- bestaande bebouwing perceel
----- nieuwe bebouwing perceel
----- bestaande bebouwing omgeving

BOUWKUNDIG

----- BESTAAND - Vloeren, gevels & daken
----- NIEUW - Vloeren, gevels & daken

BOUWOPPERVLAKKEN

BEBOUWD OPPERVLAK	BESTAANDE SITUATIE	NIEUWE SITUATIE
Bebouwd oppervlak:	6.803 m²	7.244 m²

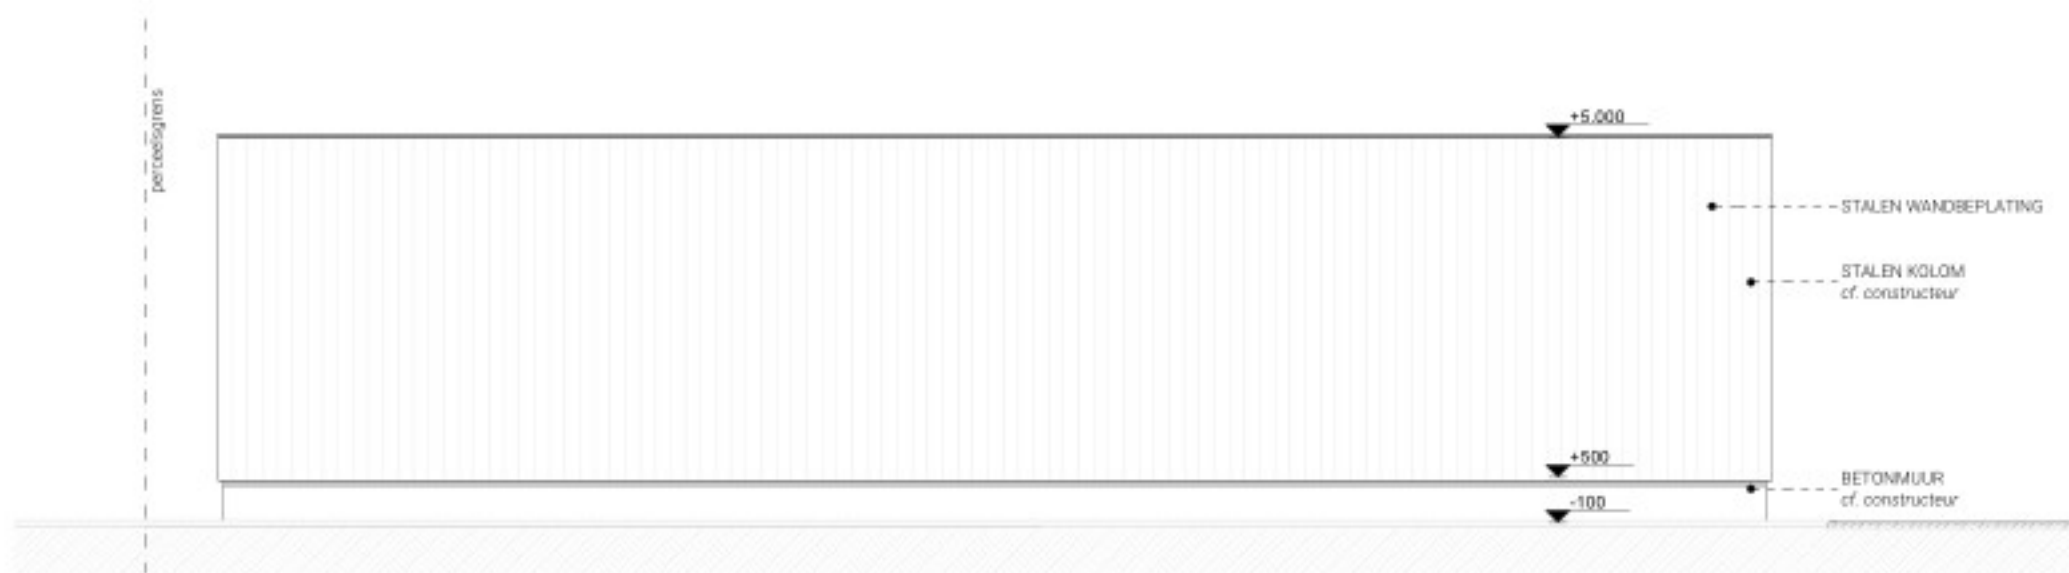


300 GEVEL NOORD




301 GEVEL OOST




302 GEVEL ZUID

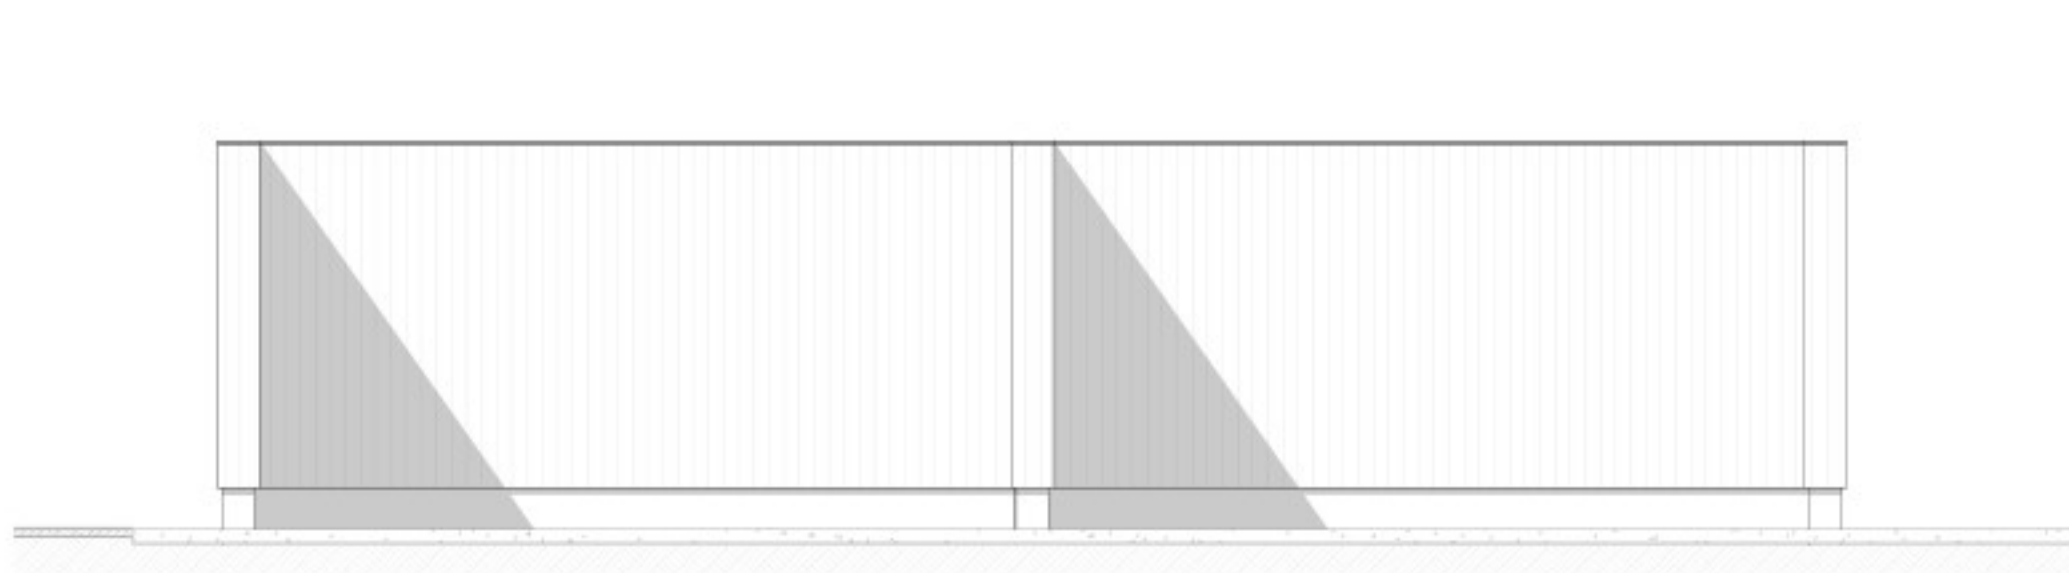


303 GEVEL WEST

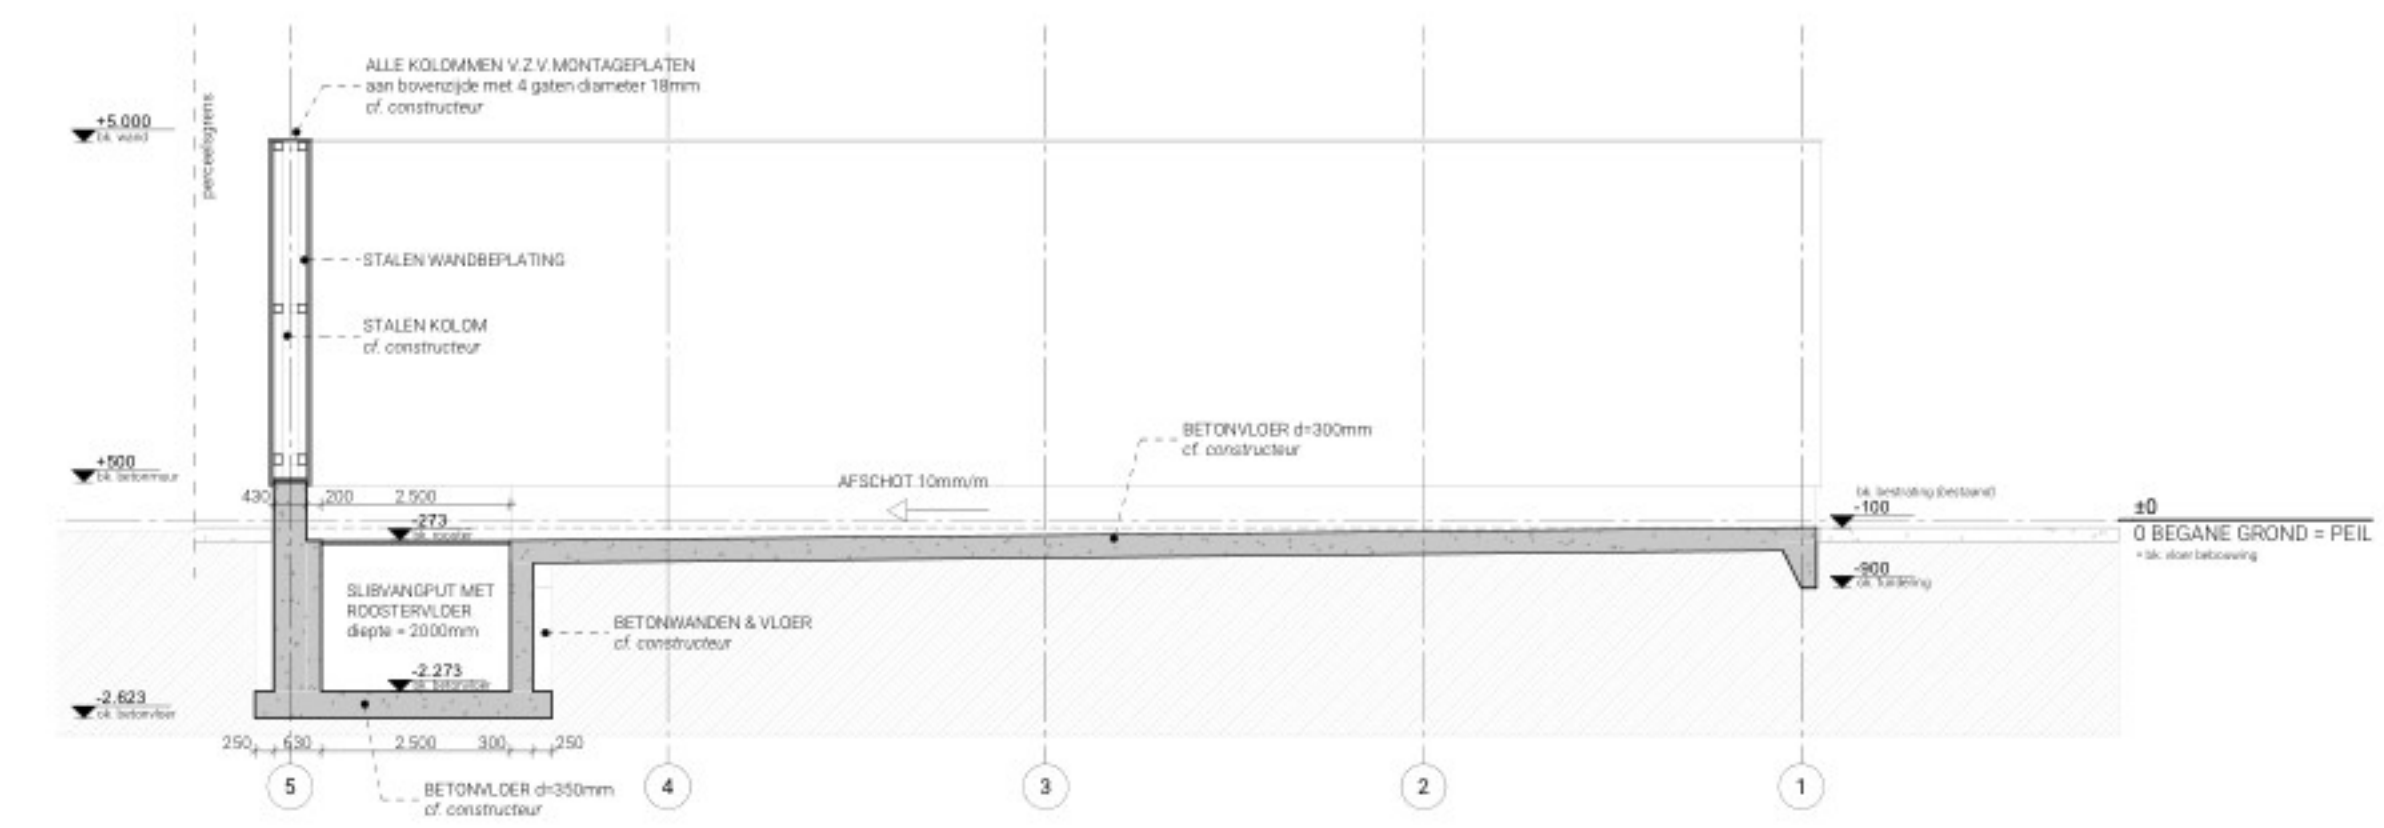

200 DOORSNEDE AA

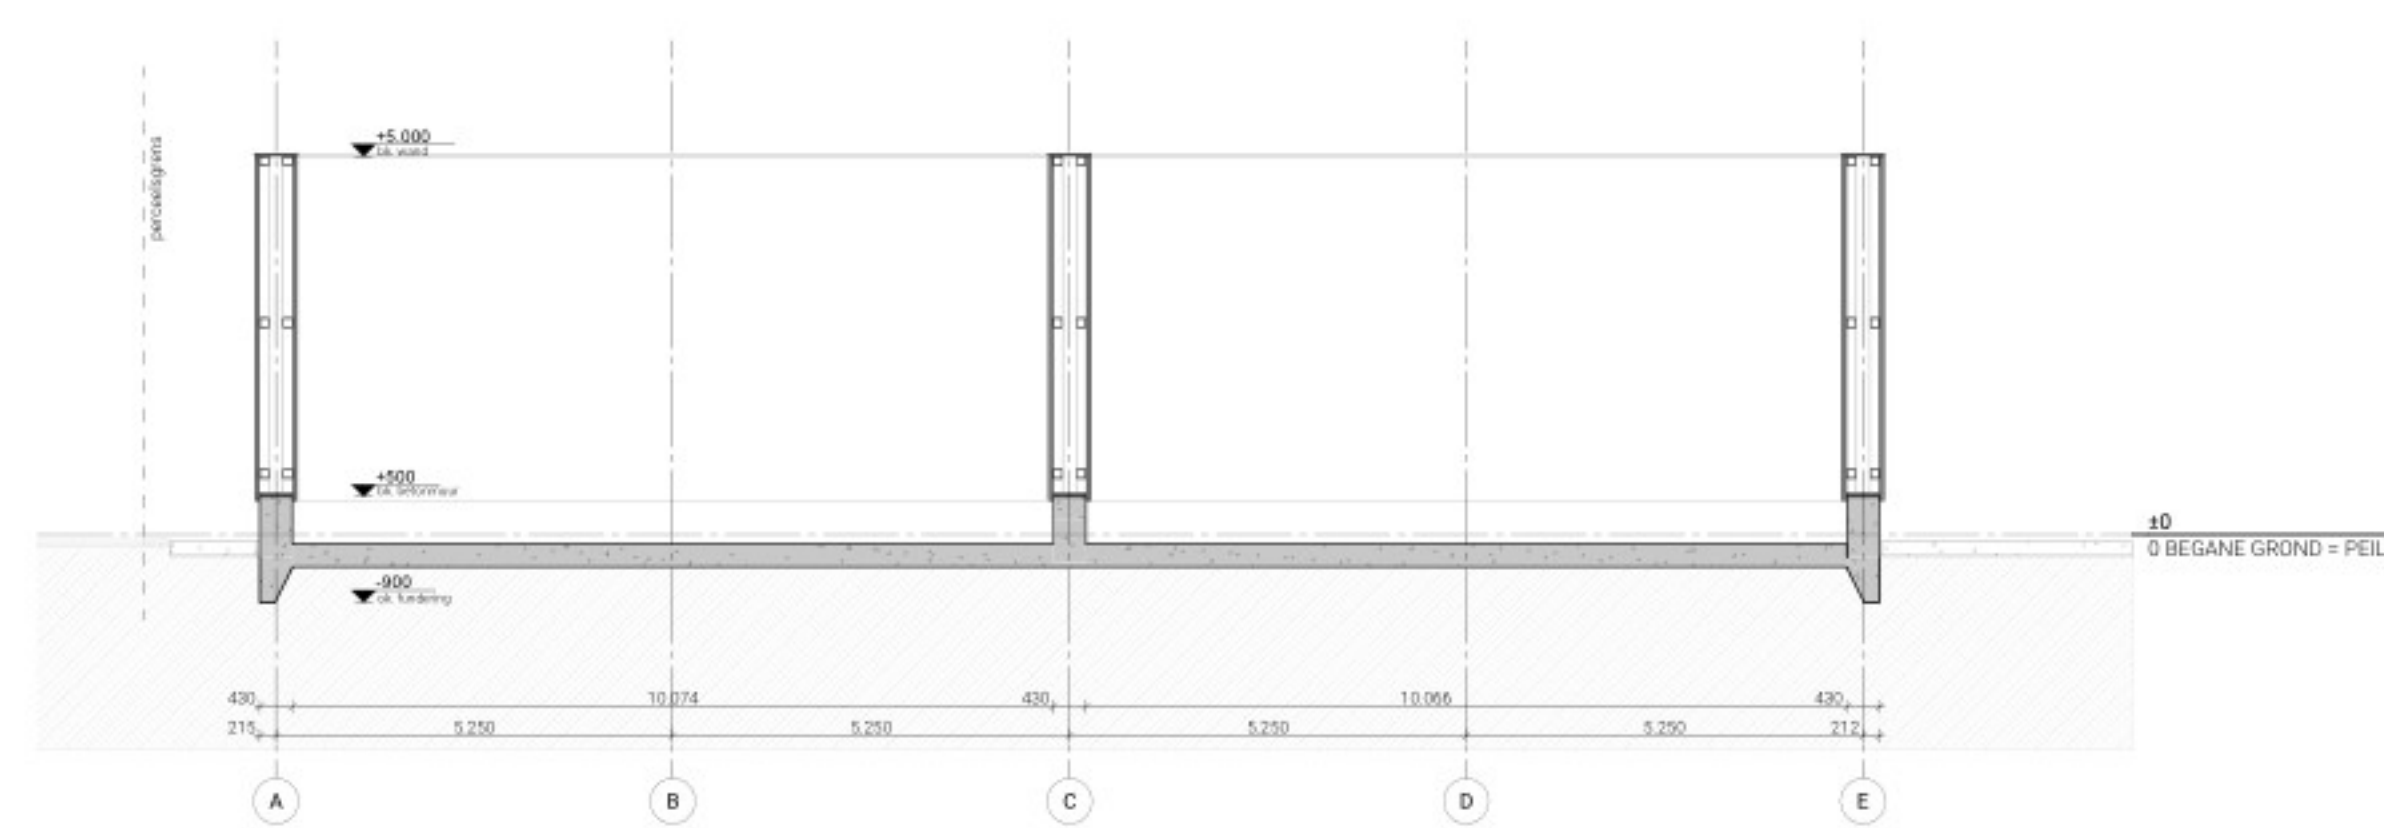


201 DOORSNEDE BB

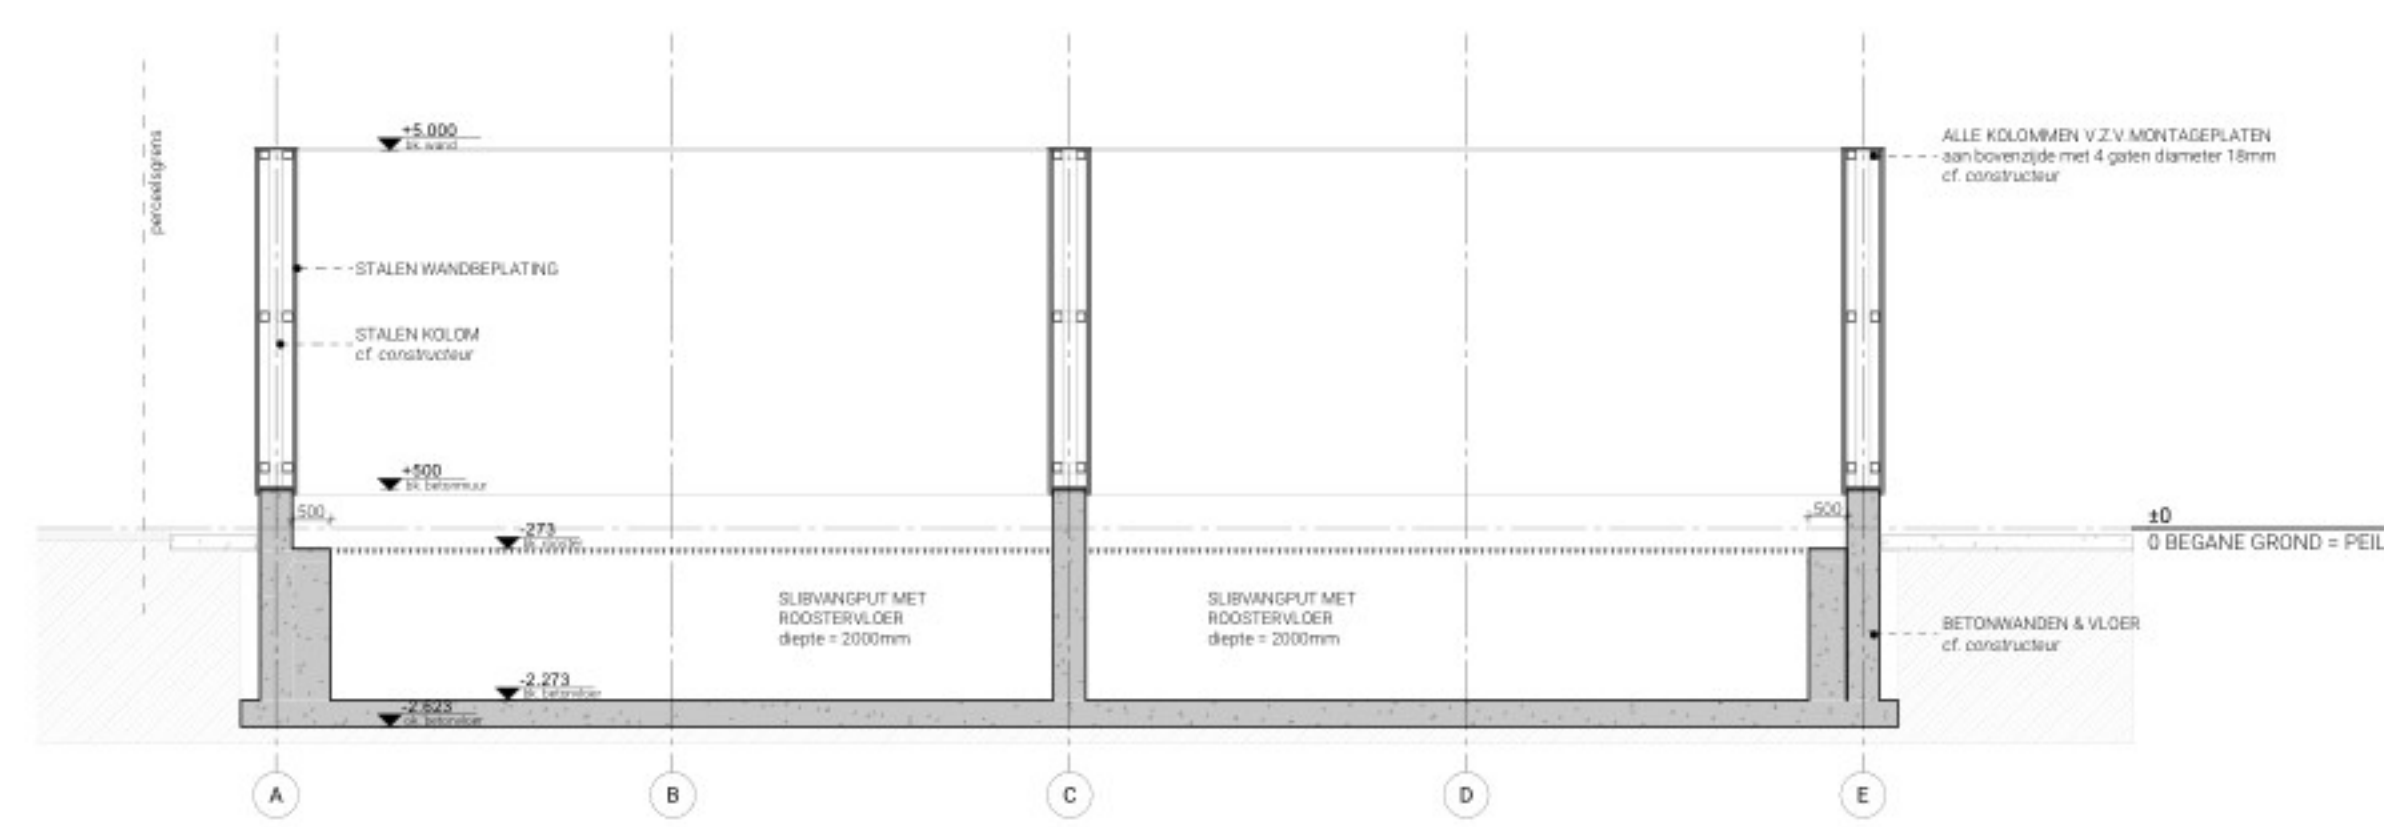

202 DOORSNEDE CC



3D IMPRESSIE 1 - VANAF STRAAT

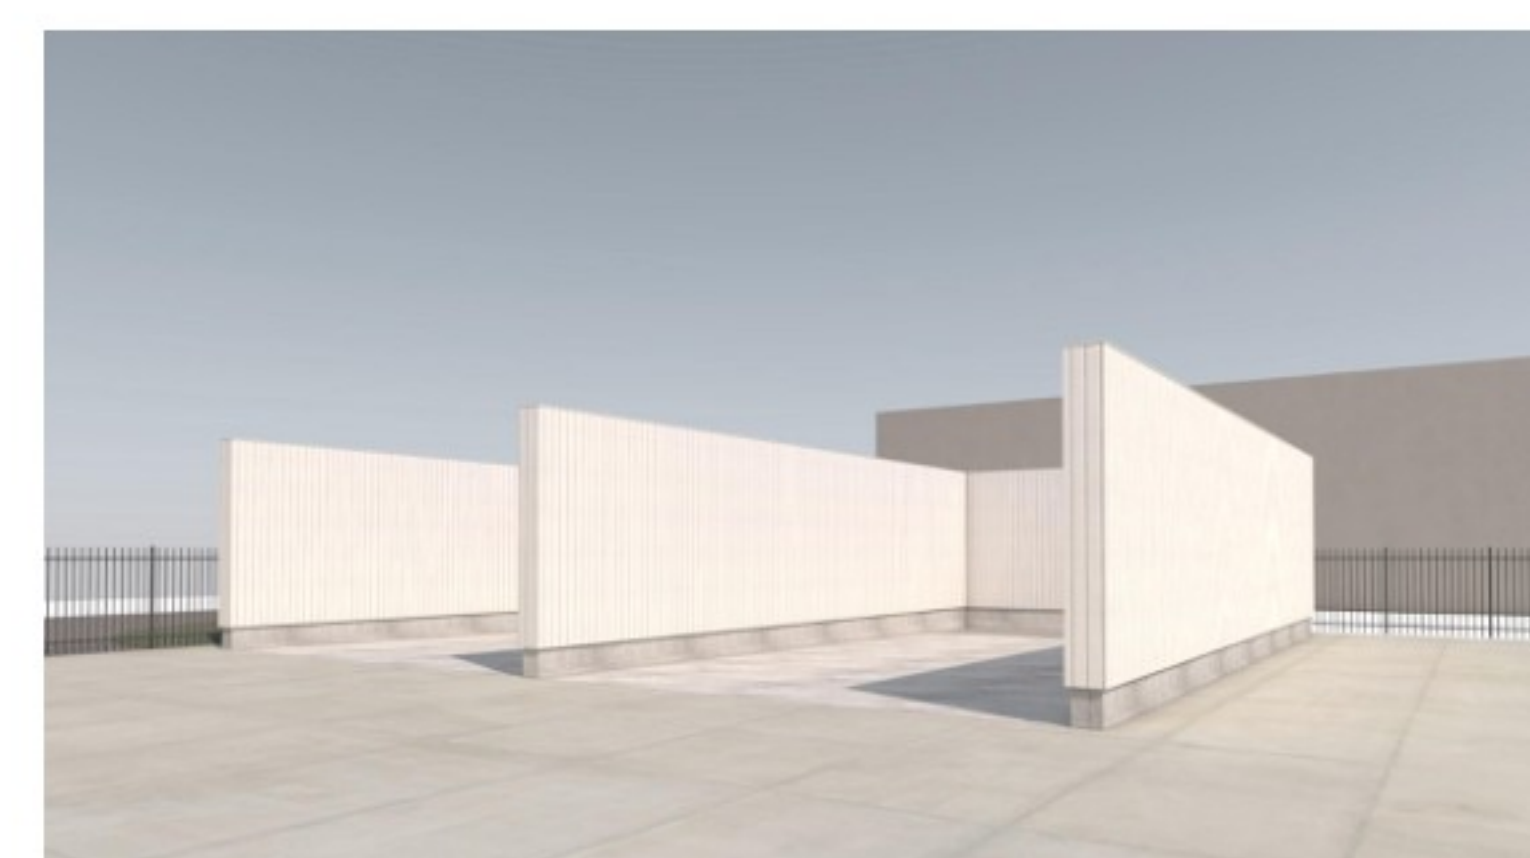

3D IMPRESSIE 2 - VANAF EIGEN TERREIN

Projectnaam: DELTAMACHINERY - BOUW WASSTRAAT
Volstraat 19, 5753 RL, Deurne

Onderwerp: NIEUWE SITUATIE
Tafel: TO

Datum: 14-10-2025
Projectcode: 2420
Tekeningsnummer: BLAD 2

Wijzigingen:
Omschrijving:
Bladnummer:
Architect:
Schaal: 1:100
Opdrachtgever: Euro Holding B.V.
Voorstraat 18
5753 RL Deurne
n@deltamachinery.nl
Papijformaat: 841 x 1188 (A0)

SEBASTIAAN BOER ARCHITECTEN

JASPERS BOUWMANAGEMENT