

kleur- en materiaalkast	MATERIAAL	AFWERING	KLEUR	NUMMER	OPMERKING
LODGE					
gevel metselwerk	baksteen	-	donker-grijs		
venster	metaal	vol	donker-grijs		
deuren	aluminium	poedercoaten	grijs	RAL 9010	
bedrijfsdeur	aluminium	poedercoaten	grijs	RAL 9010	
waterdichtmuurafdekking	aluminium	poedercoaten	licht-grijs	RAL 9010	
gevelbekleding	aanhechthouten	-	licht-grijs	RAL 9010	
dak	asfalt	-	licht-grijs	RAL 9010	
goet	aluminium	-	licht-grijs	RAL 9010	
BEDRIJFSRUIMTE					
gevel metselwerk	baksteen	-	donker-grijs		
venster	metaal	vol	donker-grijs		
gevel raket delen	hout	natura	bruin		
waterdichtmuurafdekking	aluminium	poedercoaten	licht-grijs	RAL 9010	
overstaken	stijl	schiltewerk	grijs	RAL 9010	
goet	stijl	natura	natura		
dak	asfalt	-	grijs	RAL 9010	
garagedeuren	hout	natura	bruin		
deuren	kunststof	-	wit	RAL 9010	
koudeuren	kunststof	-	wit	RAL 9010	
draaiende delen	kunststof	-	antraciet	RAL 7016	
lufte	aluminium	poedercoaten	licht-grijs	RAL 9010	



Zuid gevel

Oost gevel



Noord gevel

West gevel

RENOVOOI

Gevelsteen

Kalkzandsteen

HEB wand

Lichte scheidingwand

Beton ihwg

Isolatie

Vloerplaat

Rookmelder

verdieler vloerverwarming

CV-ketel

WTW-mechanische ventilatie unit



INSTALLATIES

ontfuchting/beluchting standleiding volgens NEN 2757

volgens capaciteitsberekening en tekening(en) installateur

ROERING

binnenroering conform NEN 3215 en NPR 3216

volgens capaciteitsberekening en tekening(en) installateur

aan te sluiten op uitlaters van het gemeenteroerend volgens plaatselijk voorschriften

Roeringspijp volgens installateur

VENTILATIE

mechanisch toe en afvoer systemen conform NEN 1087 en NPR 1088

volgens capaciteitsberekening en tekening(en) installateur

NORMEN EN REGELGEVING

vochtwering ruiten conform NEN 2778

geluidwering conform NEN 1070, NEN 1077, NEN 1078 en NPR 1079

overstaken conform NEN 1268

daglichtopeningen conform NEN 2057

geluidopeningen conform NEN 1078 en NEN 2930

drinkwatervoorziening conform NEN 1016

waterinstallatie volgens NEN-EN 12857 en NEN-EN 69

roeters in open stooktoegen toepassen in verband met muizen- en rattenwering conform paragraaf 4.3.9 Bb.

scheidingconstructies en beweegbare constructieonderdelen met de onderzijde van het glas lager dan 0,85m vanaf

aangegeven vloerniveau, de beglazing uitvoeren als doorvaatscherm getuigd veiligheidsglas conform NEN 3569:2011 en

NEN-EN 12600

BRANDVEILIGHEID

Een zijde van een constructieonderdeel die grenst aan de binnenlucht voldoet aan brandklasse B en aan rookklasse s2, beide bepaald volgens NEN-EN

13501-1 en NEN 6082:2012, met het dak.

Ramen, deuren, kozijnen grenzend aan de buitenlucht moeten te voldoen aan brandklasse D, bepaald volgens NEN-EN 13501-1.

Horizontale vloeren in het gebouw moeten voldoen aan brandklasse Cfl en rookklasse s1fl (bepaald volgens NEN-EN 13501-1).

Bovenrijke dak is niet brandgevaarlijk, conform NEN6083.

OVERIGEN

dilatatie met metwerk n.b. volgens opgave steeleerancier

invoer autoopvoering 12 m, metbedrijven, waar nodig rotering getuigd omkleden

binnendeuren 50x2135mm, tenzij anders vermeld

GELUIDWERING

bescherming tegen geluid van installaties conform paragraaf 4.3.2 Bb

geluidwering tussen ruimten conform paragraaf 4.3.4 Bb

TRAPPEN EN BALUSTRADEN

Op- en afdreide trappen conform tekening, muurkoning bij trap 900mm boven looplijn

vloerbescherming artikel 4.21 en 4.26 Bb.


Horizontale bescherming 1000mm boven vloerlijn, afdekking v.a. verticale spijlen b.v. maximaal 100mm

De horizontaal gemeten afstand tussen de vloer en/of trap de afdekking is niet groter dan 0,10 m.

De bevestiging aan de vloer- en trapafdekkingen heeft geen onderbreking van meer dan 0,1 m.

De vloer- en trapafdekkingen hebben geen openingen waardoor een bal kan passeren met een doorsnede groter dan 100mm.

MATEN IN HET WERK TE CONTROLEREN CQ TE BEPALEN
CONSTRUCTIE VOLGENS OPGAVE CONSTRUCTEUR

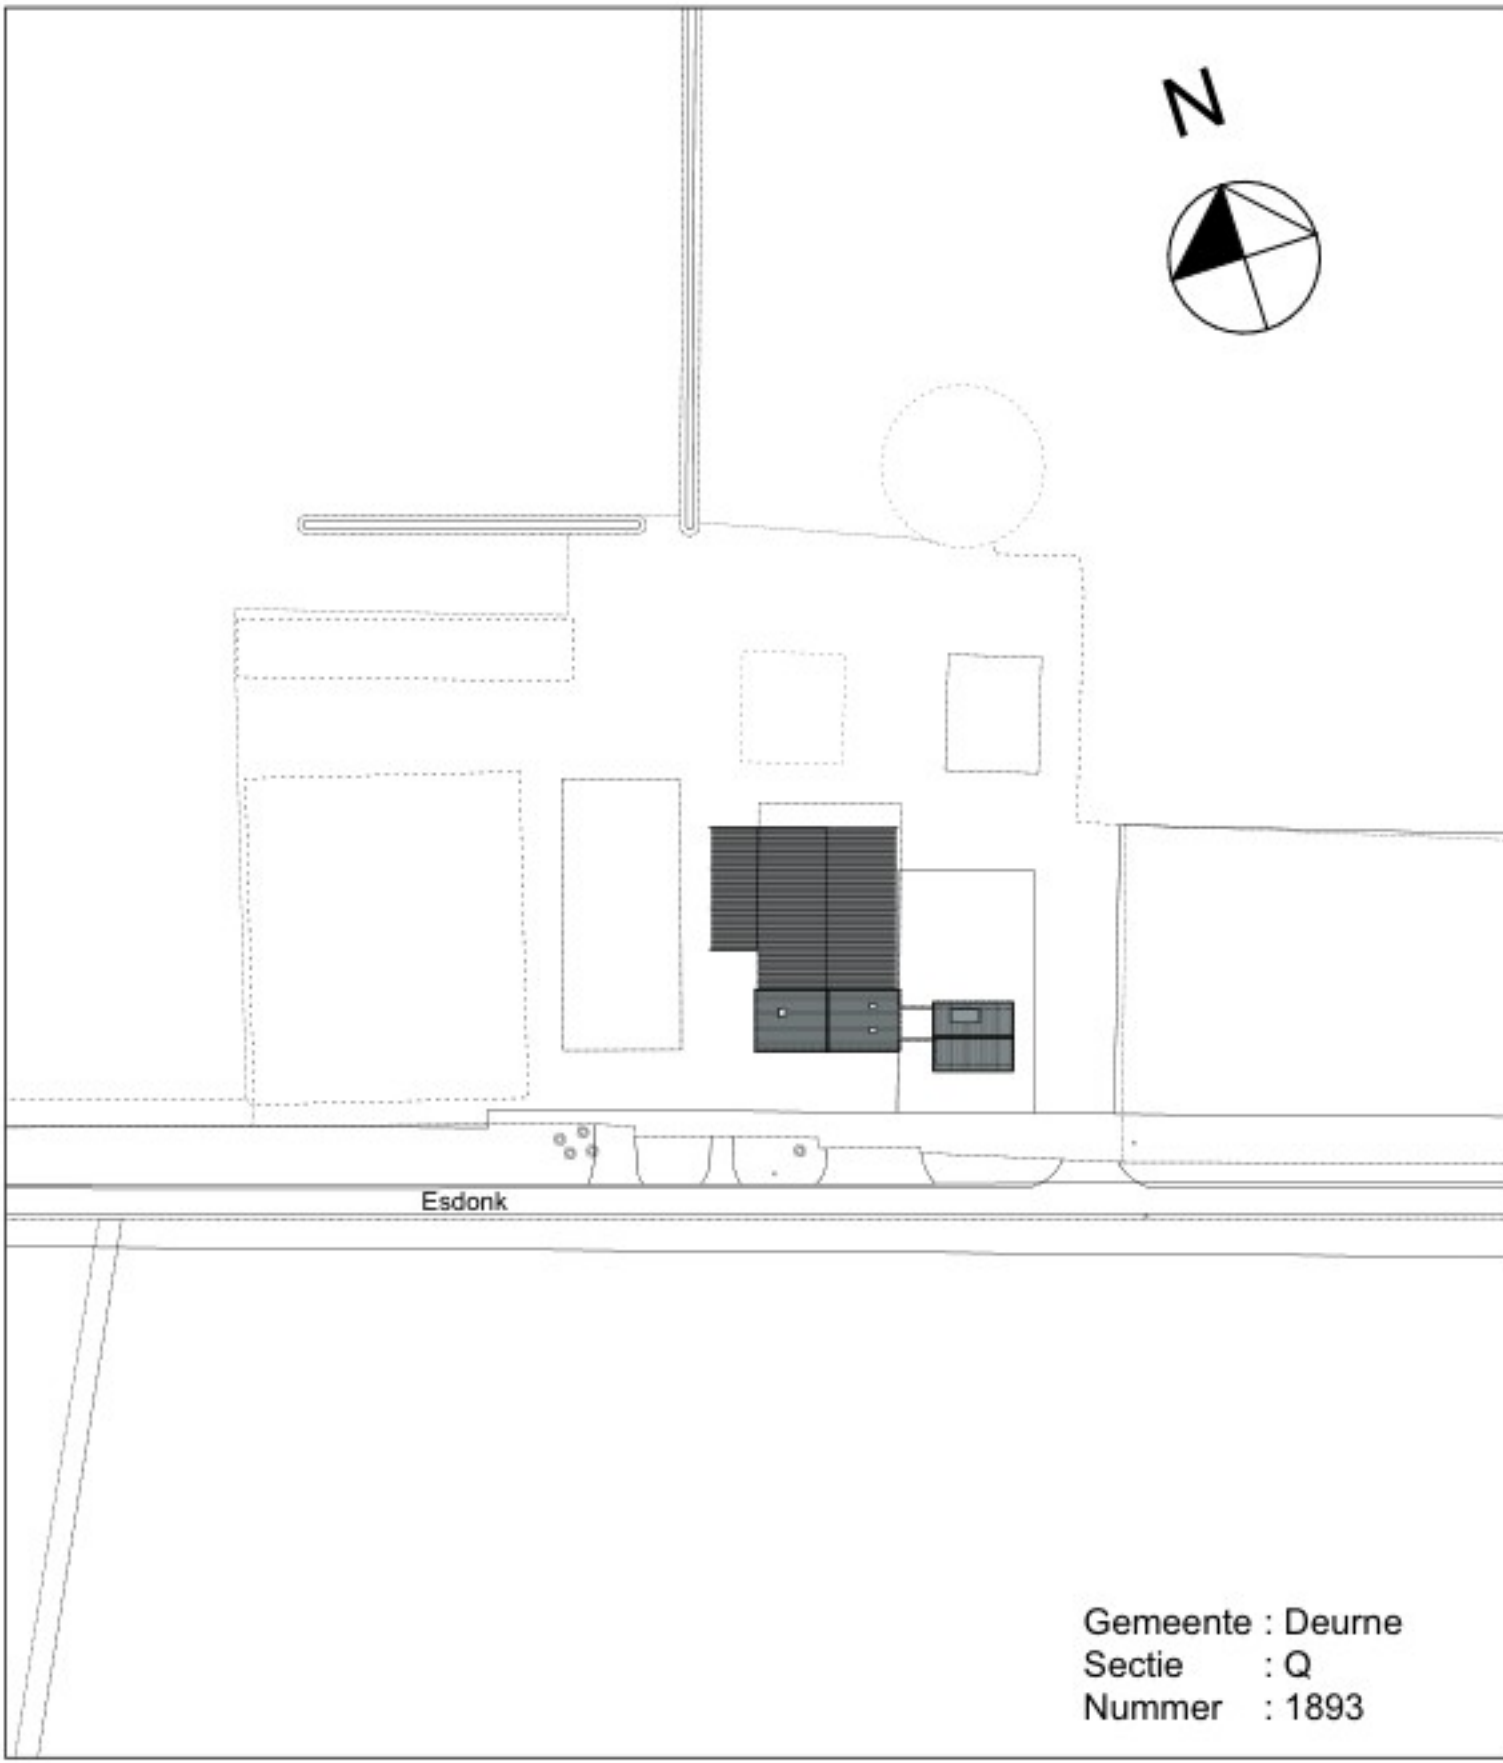

Gemeente : Deurne
Sectie : O
Nummer : 1893

Werknummer: 23-08-17

Laynummer: DO-01

Laynaam: Plattegronden / Gevels

Schaal: 1:100

Formaat: A0

Datum: 09-06-2025

Wp. A:

Wp. B:

Wp. C:

Project

Bedrijfsruimte
Esdonk 16 Vliedren
Verbouwing

Opdrachtgever:

en

Esdonk 16 - Vliedren

Begane grond

1e verdieping