


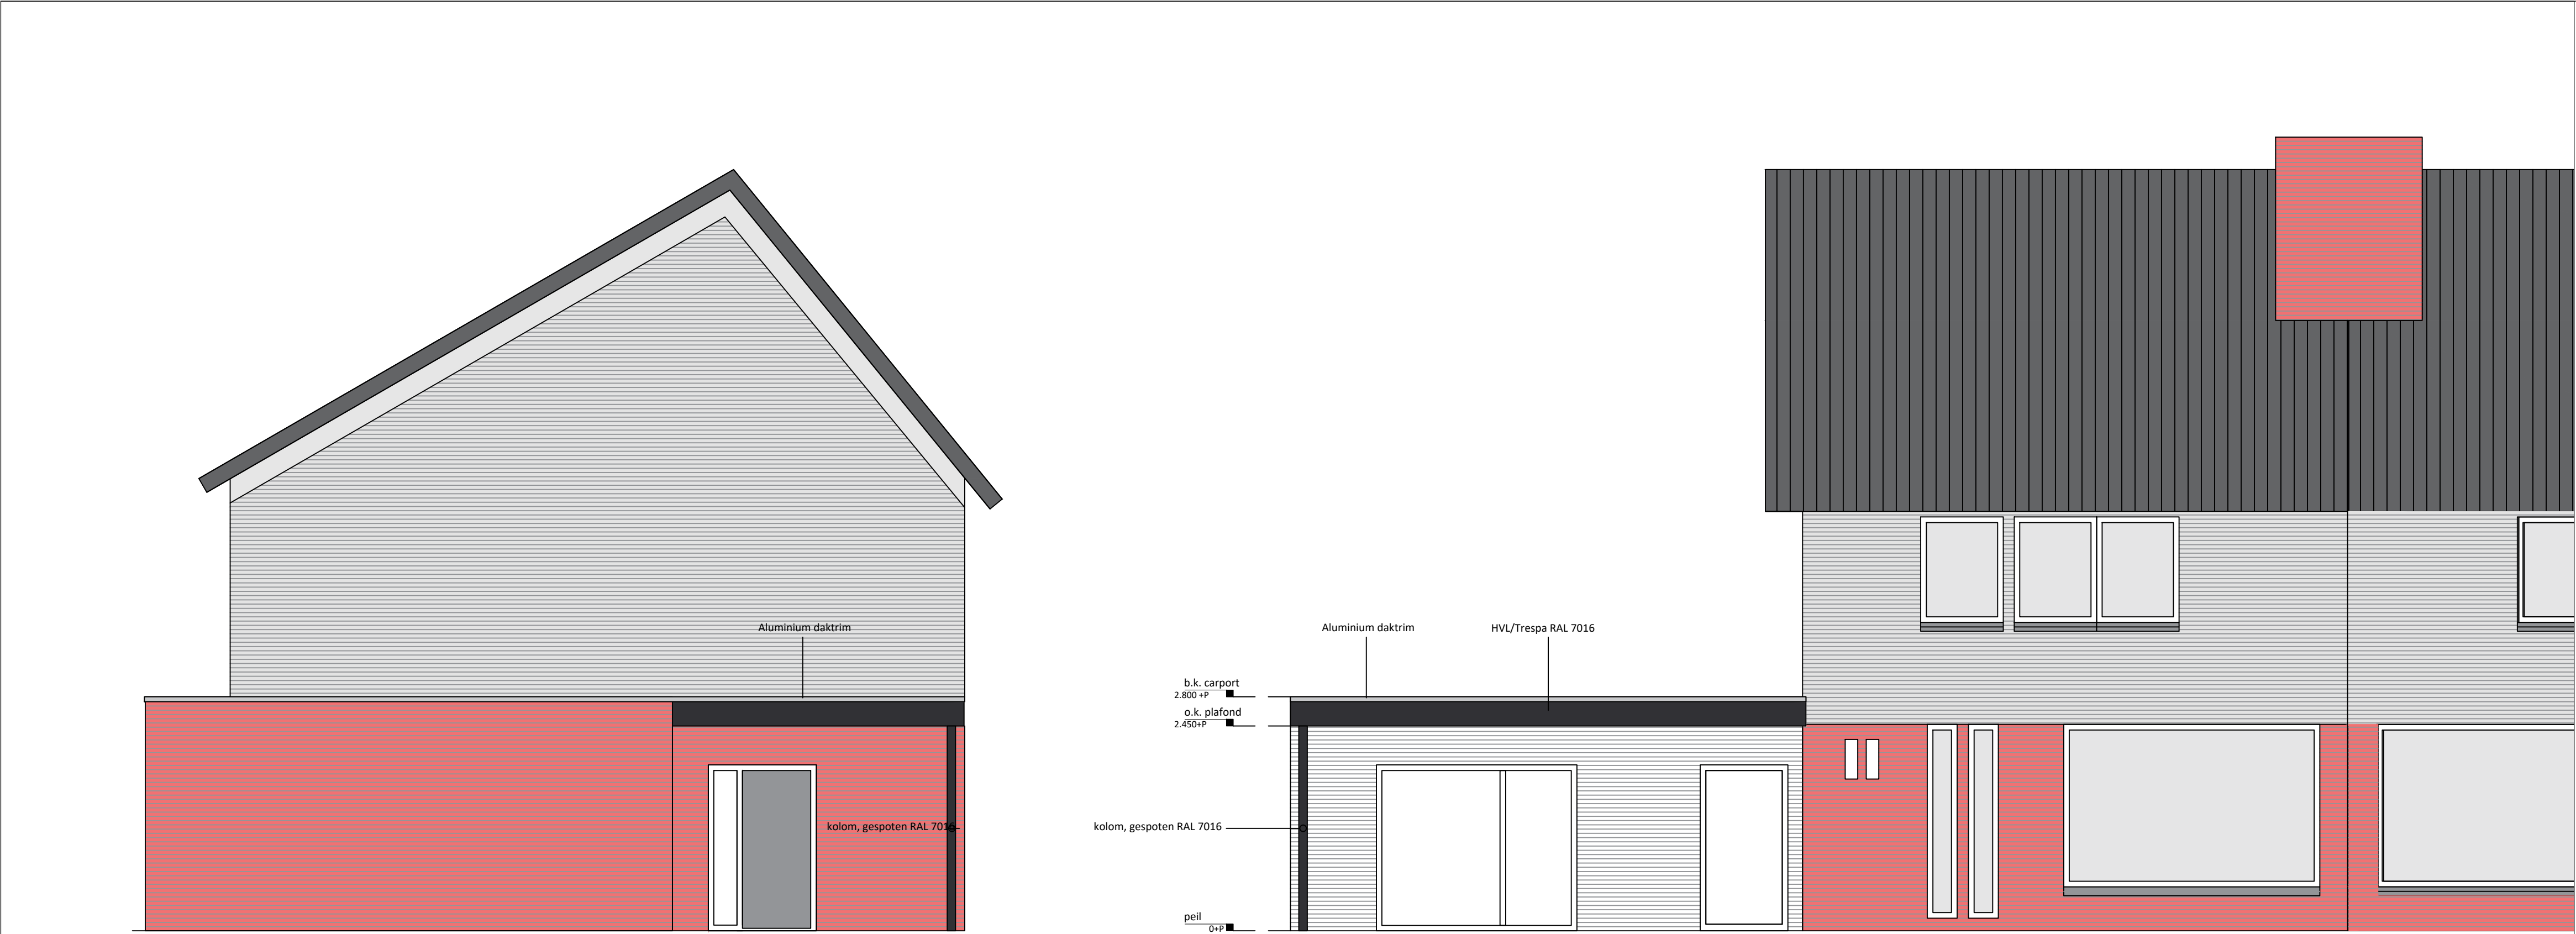

Situatie OUD

Bestaande bouwwerken



Situatie NIEUW



Renvooi

	metselwerk	hwa	Hemelwater
	constructieve wand	rm	Rookmelder
	isolatie	sl	Stalen latei
	i.h.w.g. beton	bl	Betonlatei
	aangrenzende bebouwing	vv	Verdeler vloerverwarming
	Cementdekvloer	wm	Wasmachine
	Separatiewand	dr	Droger

- inb. mv inblaas ventilatie ventiel
afz. mv afzuiging ventilatie ventiel

Wijzigingen	
11-11-2024	Aanpassingen omgevingsloket

Project : Vernieuwing carport 'Hoendiep 6' Deurne

Hoendiep 6, 5751 VC Deurne

Onderdeel : Gevels + plattegrond

CONCEPT

Fase :
Concept Omgevingsplanactiviteit

Schaal : 1:50 Formaat : A1

Getekend :

Datum: : 14-04-2025

Projectnummer : Bladnummer :

24.016

3.01

Zijgevel

Schaal 1:50

Voorgevel

Schaal 1:50

