

tekeningenlijst

amsterdam 19 april 2023
project **Appartementencomplex Raamplein**
kenmerk 1838-A
onderwerp Elektrotechnische- en werktuigkundige tekeningen
fase Omgevingsvergunning
status Definitief
datum arch 09-03-2023
datum cons 22-02-2023

Verklaring bestandscodering (indien van toepassing)

E-.. Elektrotechnische installatie
 E-..a Elektrotechnisch - Sterkstroom installatie
 E-..b Elektrotechnisch - Zwakstroom installatie en kabelgoten
 W-.. Werktuigkundige installatie
 W-..a Werktuigkundig - CV-, GW- en Luchtbehandelingsinstallatie
 W-..b Werktuigkundig - KW-, WW-, WWC-, HWA-, Riolerings- en Aardgasinstallatie
 W-..c Werktuigkundig - Medische gassen

Tekening nummer	Onderwerp	Installatie	Datum	Schaal	Formaat	Wijzigings code	Wijzigings datum
OV-EK	Kelderverdieping	Elektrotechnische installatie	31-08-2022	1:50	A1	B	19-04-2023
OV-E0	Begane grond	Elektrotechnische installatie	31-08-2022	1:50	A1-1050	B	19-04-2023
OV-E1	Eerste verdieping	Elektrotechnische installatie	31-08-2022	1:50	A1	B	19-04-2023
OV-E2	Tweede verdieping	Elektrotechnische installatie	31-08-2022	1:50	A1	B	19-04-2023
OV-E3	Derde verdieping	Elektrotechnische installatie	31-08-2022	1:50	A1	B	19-04-2023
OV-E4	Vierde verdieping	Elektrotechnische installatie	31-08-2022	1:50	A1	B	19-04-2023
OV-E5	Vijfde verdieping	Elektrotechnische installatie	31-08-2022	1:50	A1	B	19-04-2023
OV-E6	Dakverdieping	Elektrotechnische installatie	31-08-2022	1:50	A1	B	19-04-2023
OV-ES1	Symbolenlijst	Elektrotechnische installatie	31-08-2022	n.v.t.	A4	B	19-04-2023

tekeningenlijst


amsterdam 19 april 2023
project **Appartementencomplex Raamplein**
kenmerk 1838-A
onderwerp Elektrotechnische- en werktuigkundige tekeningen
fase Omgevingsvergunning
status Definitief
datum arch 09-03-2023
datum cons 22-02-2023

Verklaring bestandscodering (indien van toepassing)

E-.. Elektrotechnische installatie
 E-..a Elektrotechnisch - Sterkstroom installatie
 E-..b Elektrotechnisch - Zwakstroom installatie en kabelgoten
 W-.. Werktuigkundige installatie
 W-..a Werktuigkundig - CV-, GKW- en Luchtbehandelingsinstallatie
 W-..b Werktuigkundig - KW-, WW-, WWC-, HWA-, Riolerings- en Aardgasinstallatie
 W-..c Werktuigkundig - Medische gassen


Tekening nummer	Onderwerp	Installatie	Datum	Schaal	Formaat	Wijzigings code	Wijzigings datum
OV-Wka	Kelder	Werktuigkundige installaties	31-08-2022	1:50	A1	B	19-04-2023
OV-WKb	Kelder	Warmtepompen-VBWW-systeem	31-08-2022	1:50	A0	B	19-04-2023
OV-W0a	Begane grond	Werktuigkundige installaties	31-08-2022	1:50	A1	B	19-04-2023
OV-W0b	Begane grond	Warmtepompen-VBWW-systeem	31-08-2022	1:50	A0	B	19-04-2023
OV-W1a	Eerste verdieping	Werktuigkundige installaties	31-08-2022	1:50	A1	B	19-04-2023
OV-W1b	Eerste verdieping	Warmtepompen-VBWW-systeem	31-08-2022	1:50	A1	B	19-04-2023
OV-W2a	Tweede verdieping	Werktuigkundige installaties	31-08-2022	1:50	A1	B	19-04-2023
OV-W2b	Tweede verdieping	Warmtepompen-VBWW-systeem	31-08-2022	1:50	A1	B	19-04-2023
OV-W3a	Derde verdieping	Werktuigkundige installaties	31-08-2022	1:50	A1	B	19-04-2023
OV-W3b	Derde verdieping	Warmtepompen-VBWW-systeem	31-08-2022	1:50	A1	B	19-04-2023
OV-W4a	Vierde verdieping	Werktuigkundige installaties	31-08-2022	1:50	A1	B	19-04-2023
OV-W4b	Vierde verdieping	Warmtepompen-VBWW-systeem	31-08-2022	1:50	A1	B	19-04-2023
OV-W5a	Vijfde verdieping	Werktuigkundige installaties	31-08-2022	1:50	A1	B	19-04-2023
OV-W5b	Vijfde verdieping	Warmtepompen-VBWW-systeem	31-08-2022	1:50	A1	B	19-04-2023
OV-WDa	Dakverdieping	Werktuigkundige installaties	31-08-2022	1:50	A1	B	19-04-2023
OV-WED	Dakverdieping	Elektrotechnische en Werktuigkundige installatie	31-08-2022	1:50	A0	B	19-04-2023
OV-WL	Legenda W	Werktuigkundige installaties	31-08-2022	n.v.t.	A3	B	19-04-2023

VBWW

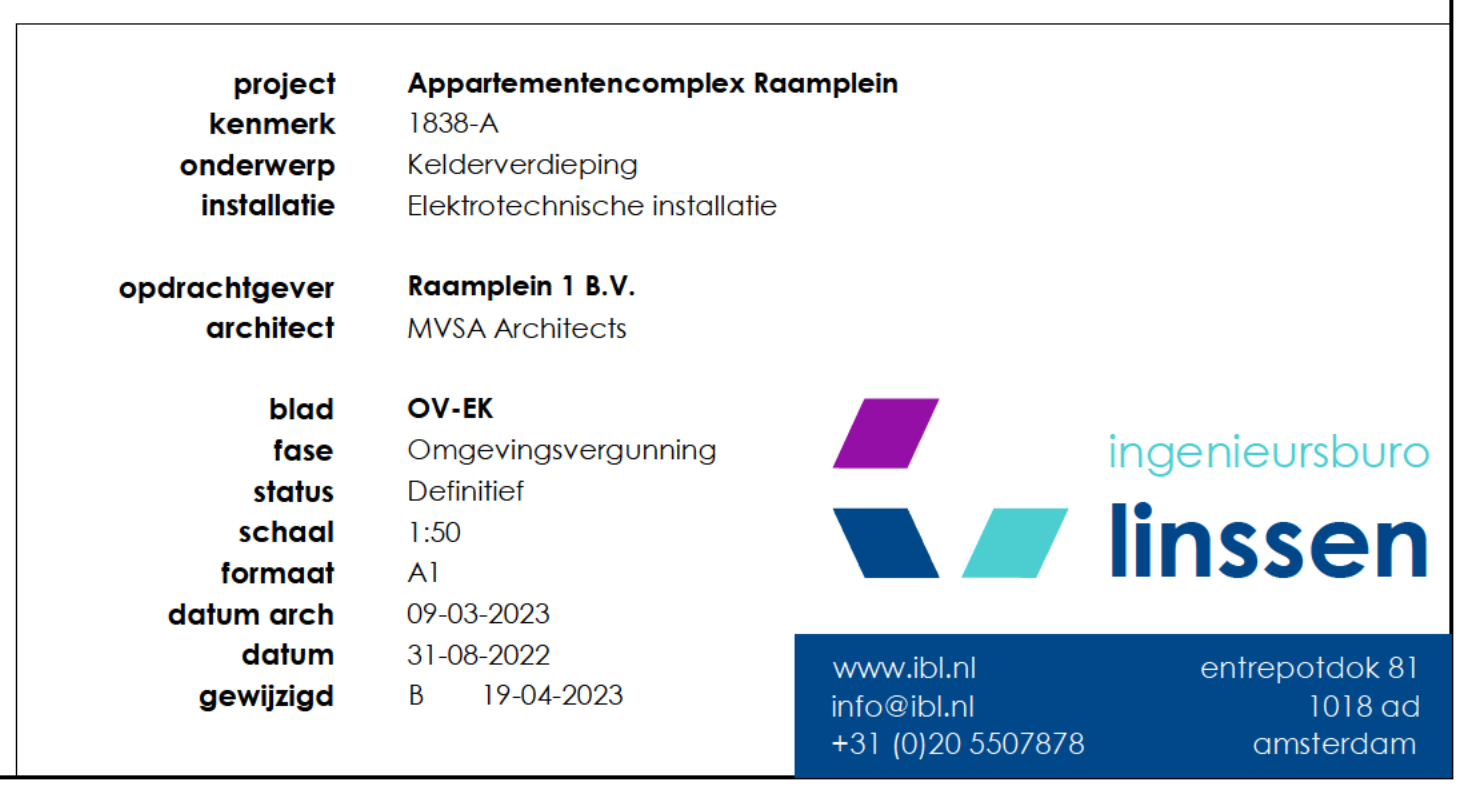

VBWW = verticale bodenwarmtesysteem
Zie ook tekeningen installatieadviseur (IBL)

VBWW

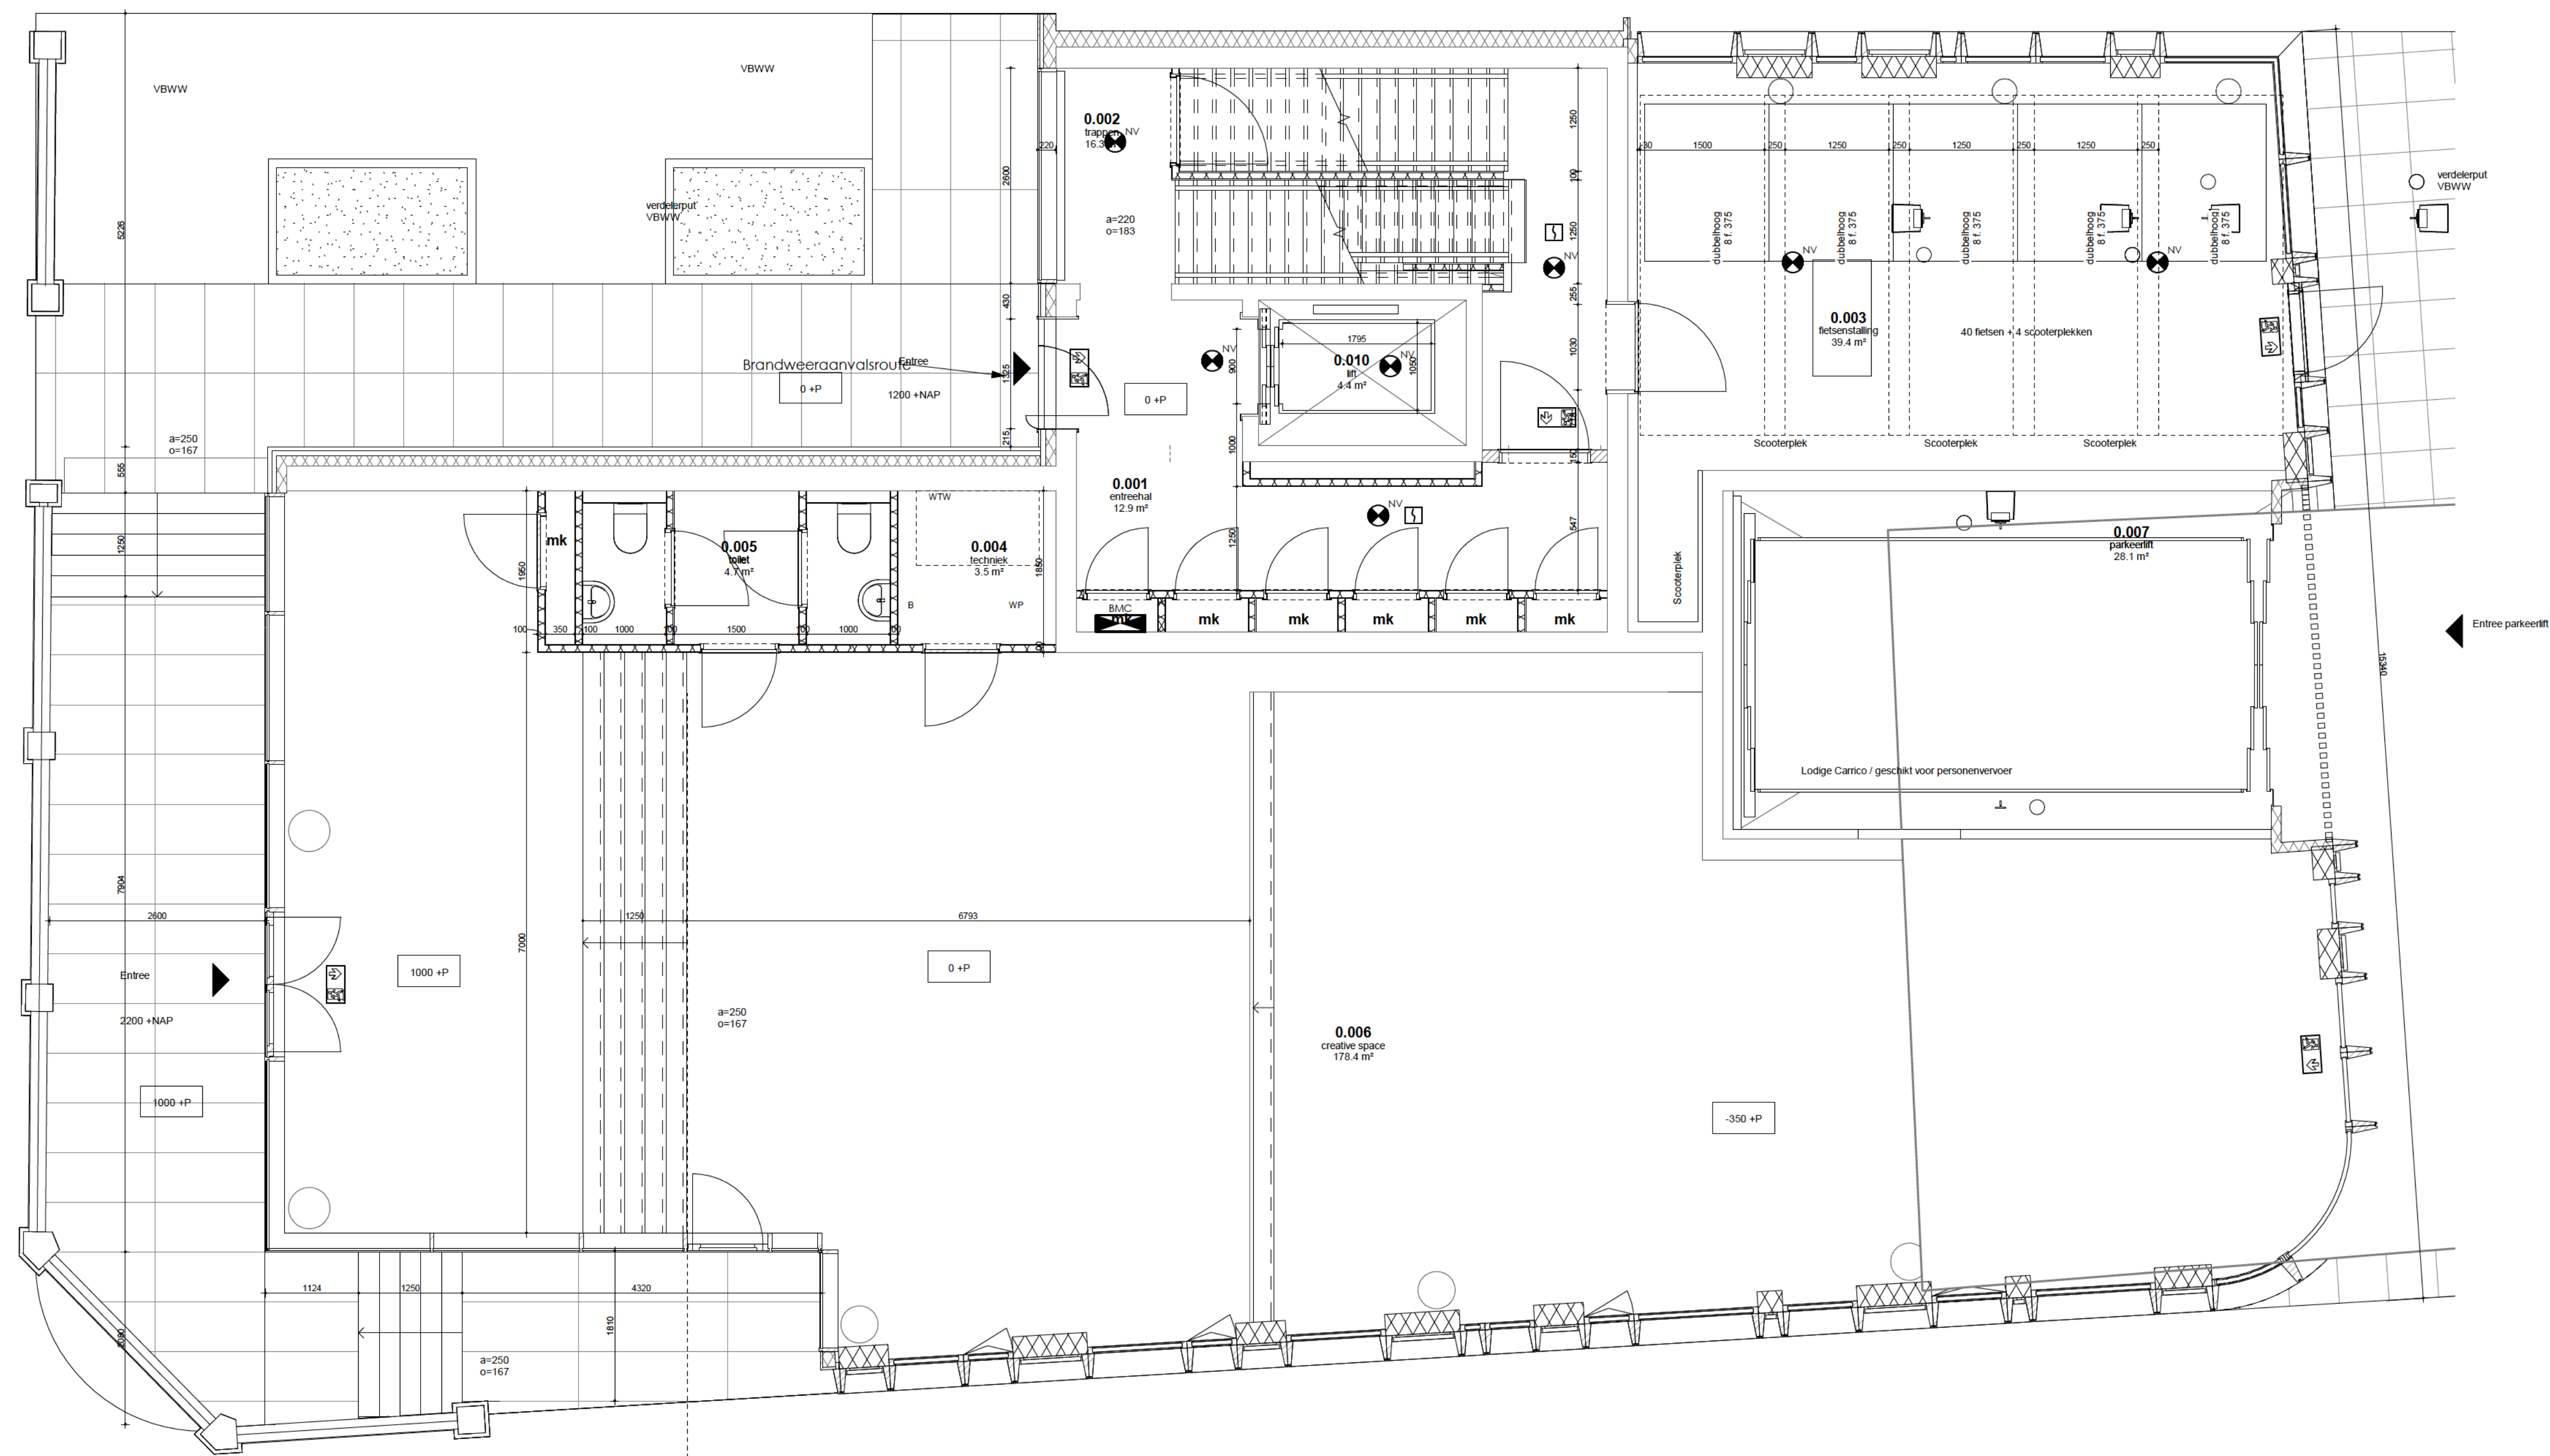

project kenmerk 1838-A
onderwerp Begane grond
installatie Elektrotechnische installatie


opdrachtgever Raamplein 1 B.V.
architect MVSA Architects

blad fase OV-E0
status Omgevingsvergunning
schaal Definitief
formaat 1:50
datum arch A1
datum 09-03-2023
gewijzigd 31-08-2022
B 19-04-2023



www.ibl.nl
info@ibl.nl
+31 (0)20 5507878

entrepotdok 81
1018 ad
amsterdam

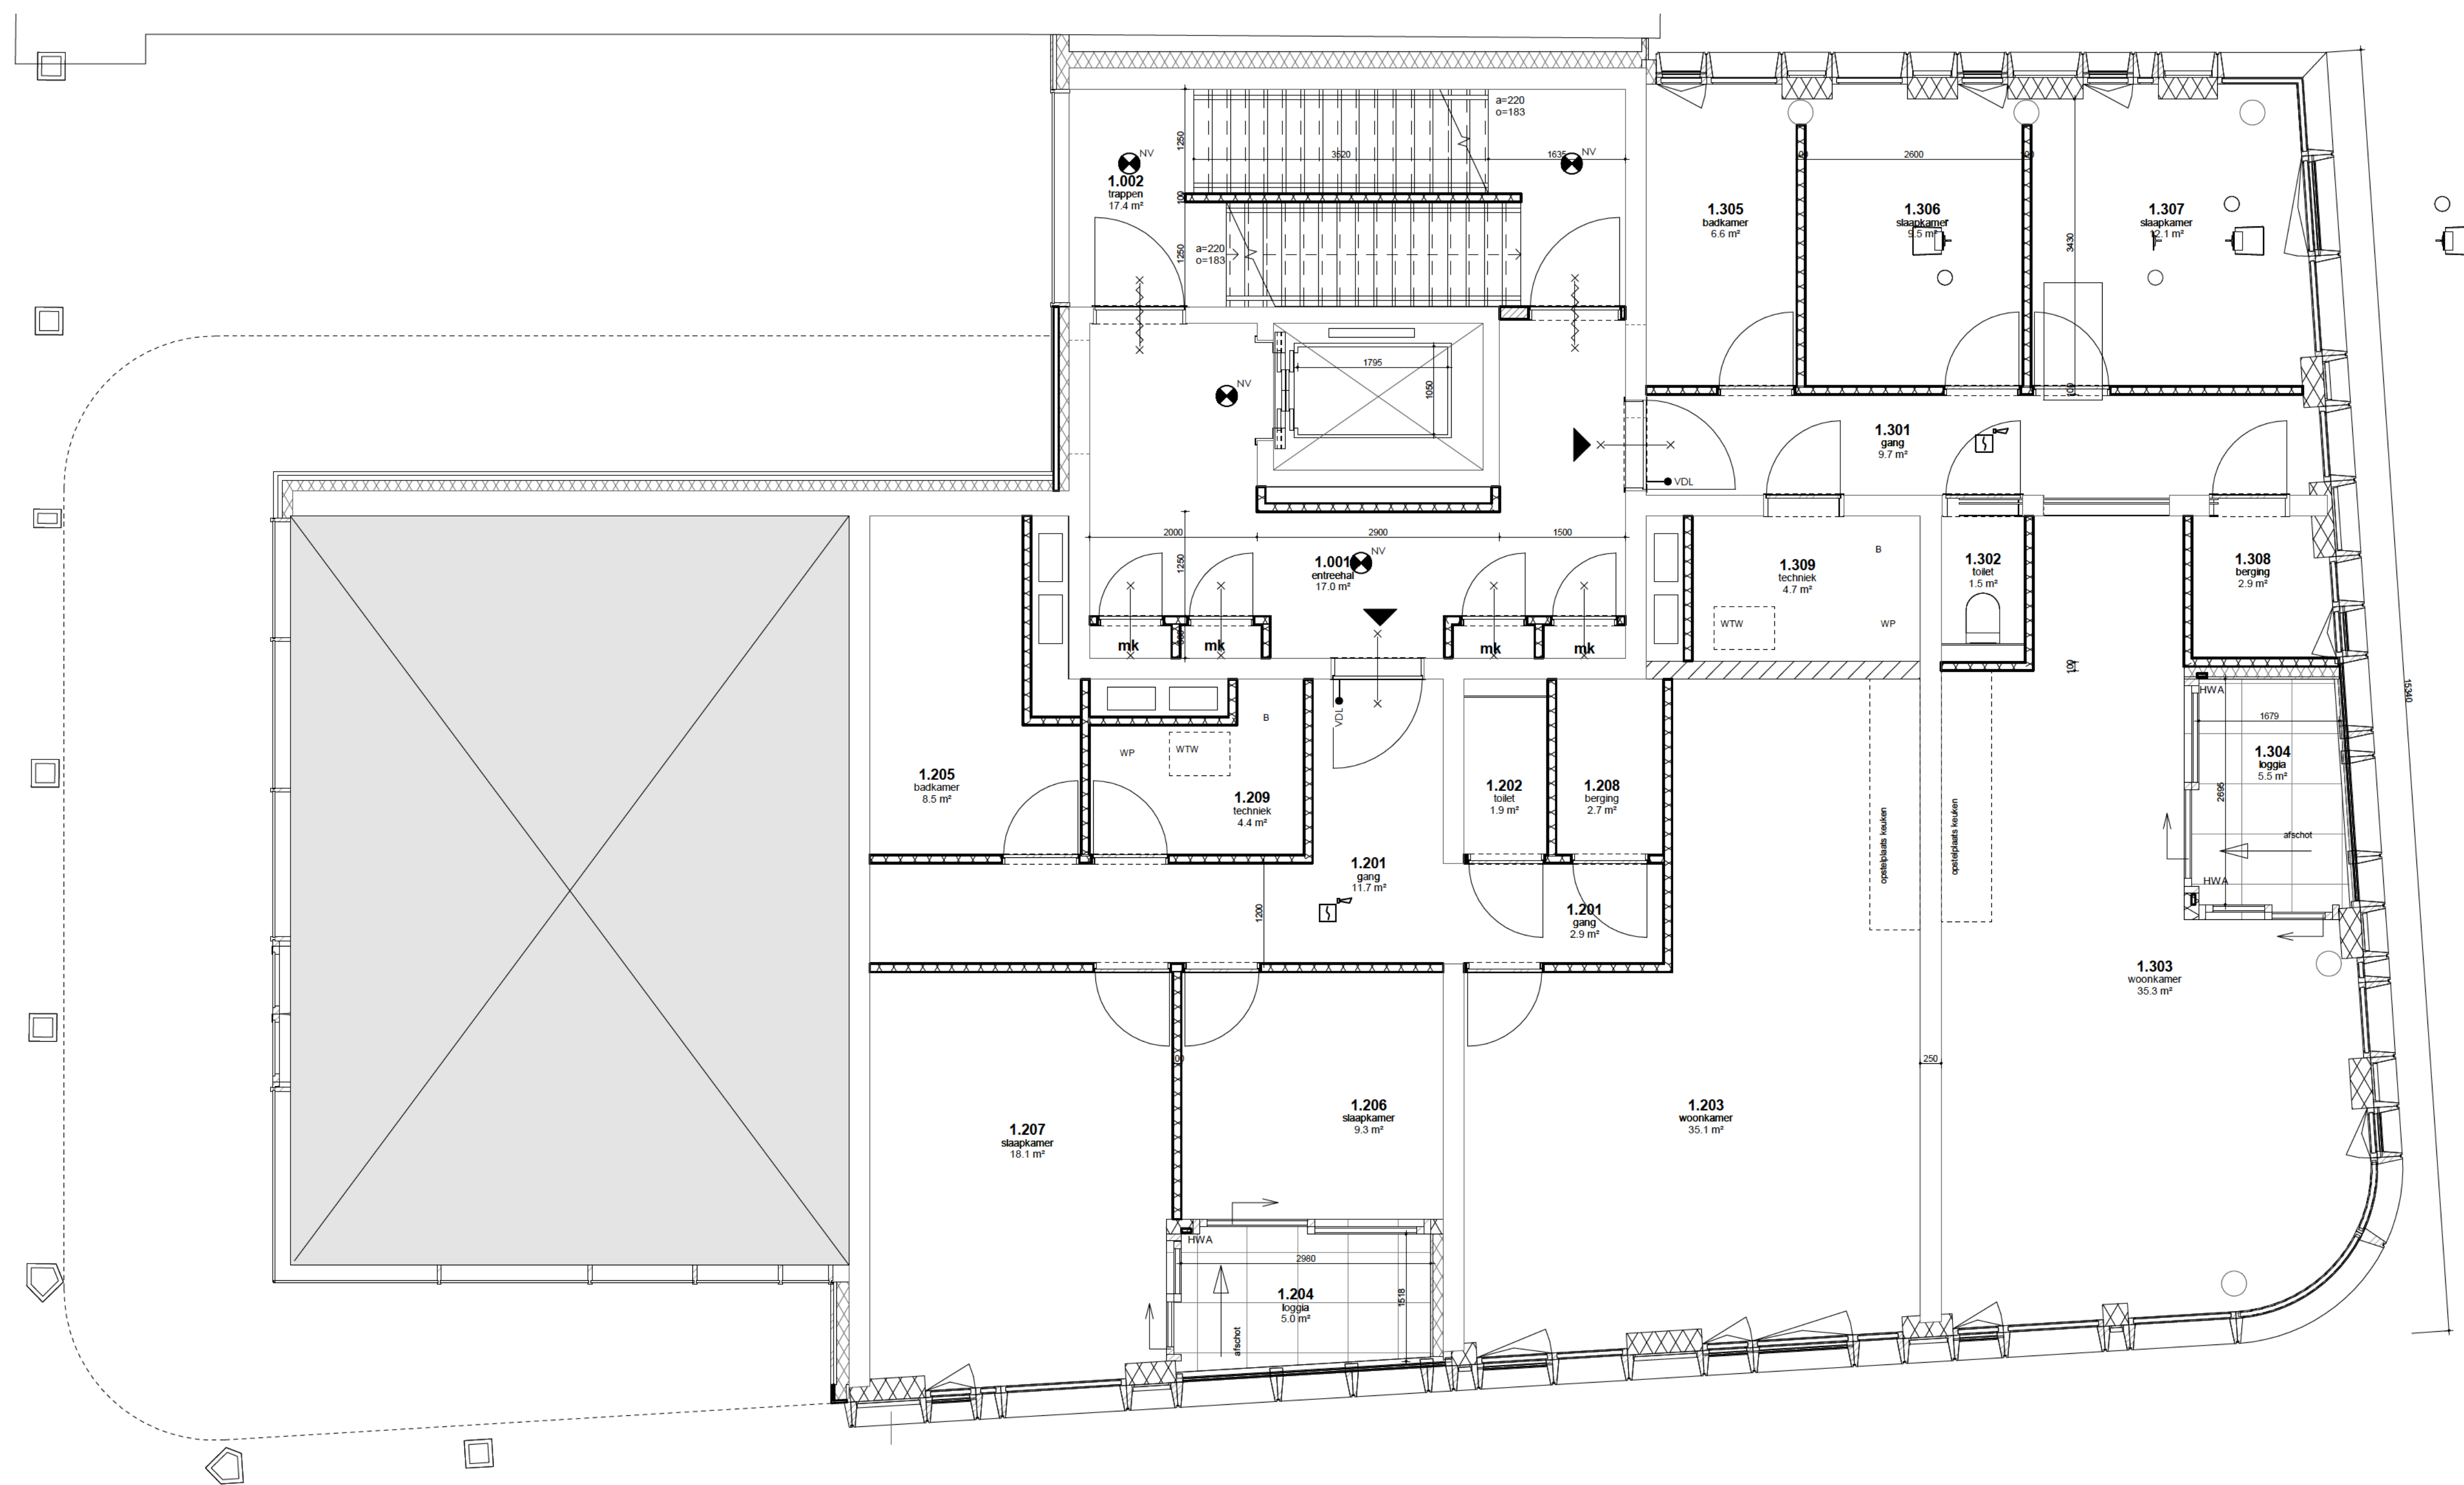

project kenmerk 1838-A
onderwerp Eerste verdieping
installatie Elektrotechnische installatie


opdrachtgever Raamplein 1 B.V.
architect MVSA Architects

blad OV-E1
fase Omgevingsvergunning
status Definitief
schaal 1:50
formaat A1
datum arch 09-03-2023
datum 31-08-2022
gewijzigd B 19-04-2023




www.ibl.nl
info@ibl.nl
+31 (0)20 5507878

entrepotdok 81
1018 ad
amsterdam

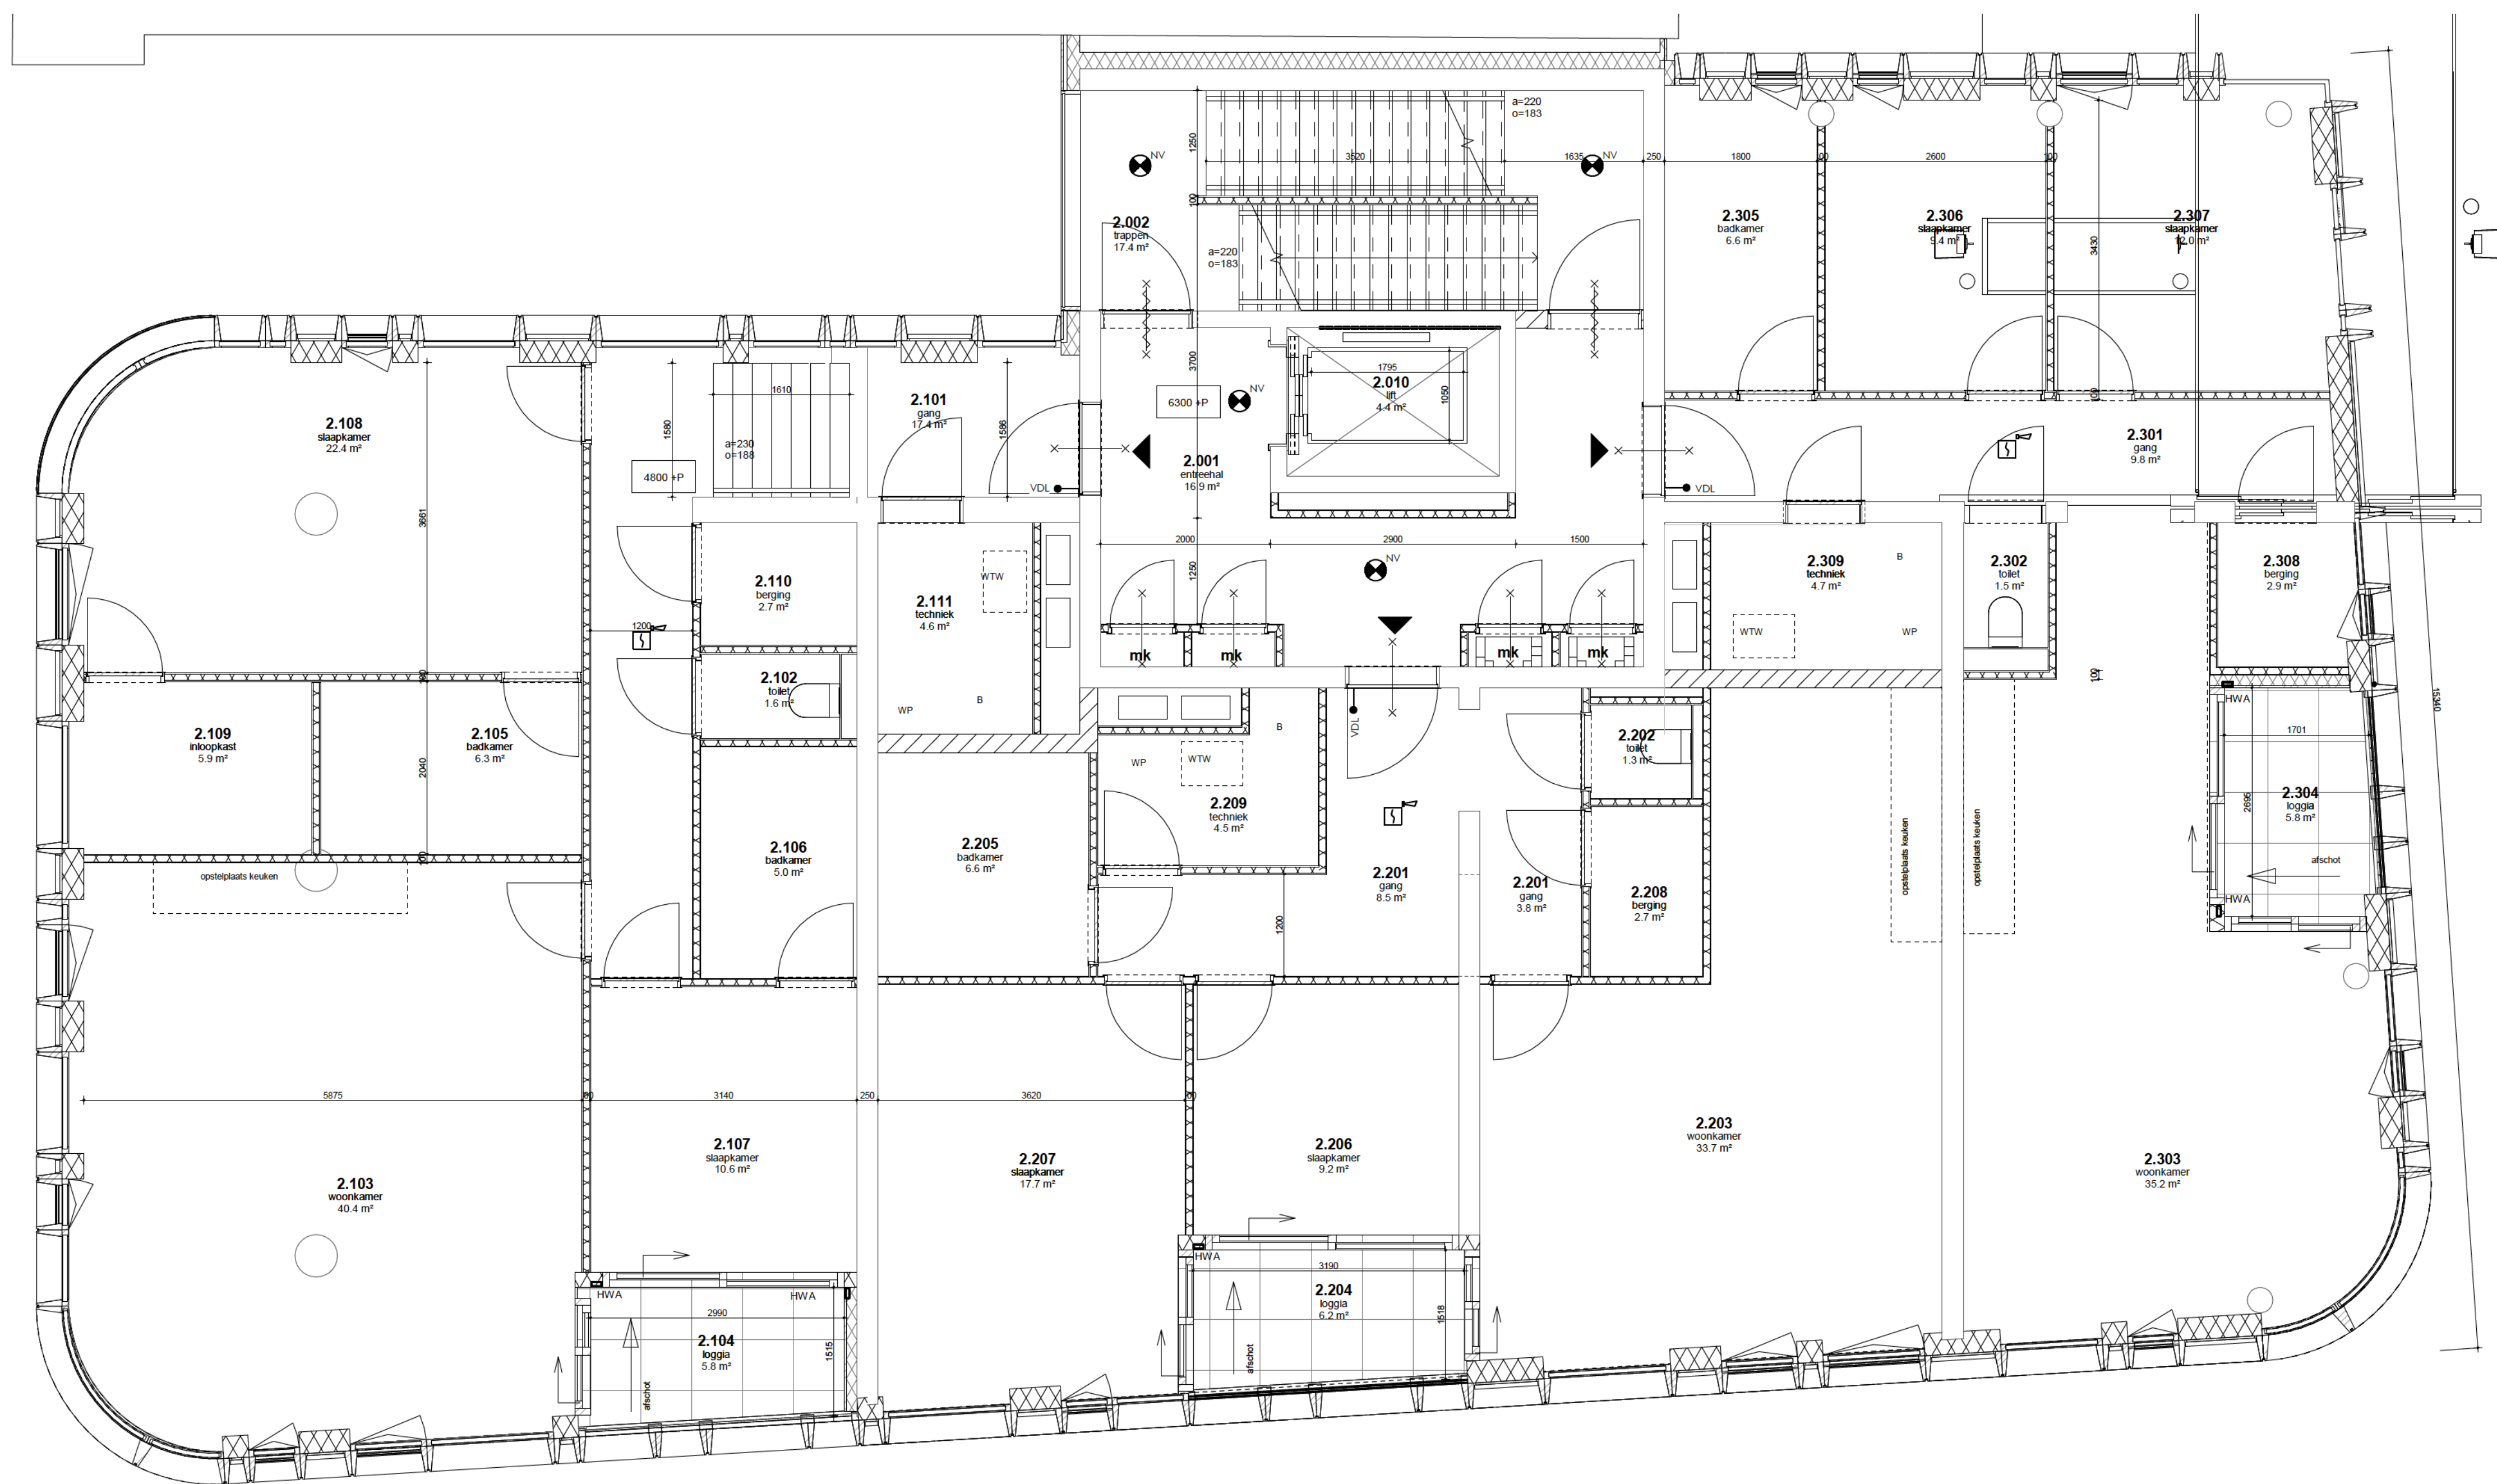

project kenmerk	Appartementencomplex Raamplein
onderwerp	1838-A
installatie	Tweede verdieping
opdrachtgever	Elektrotechnische installatie
architect	Raamplein 1 B.V.
blad	MVSA Architects
fase	OV-E2
status	Omgevingsvergunning
schaal	Definitief
formaat	1:50
datum arch	A1
datum	09-03-2023
gewijzigd	31-08-2022
	B 19-04-2023



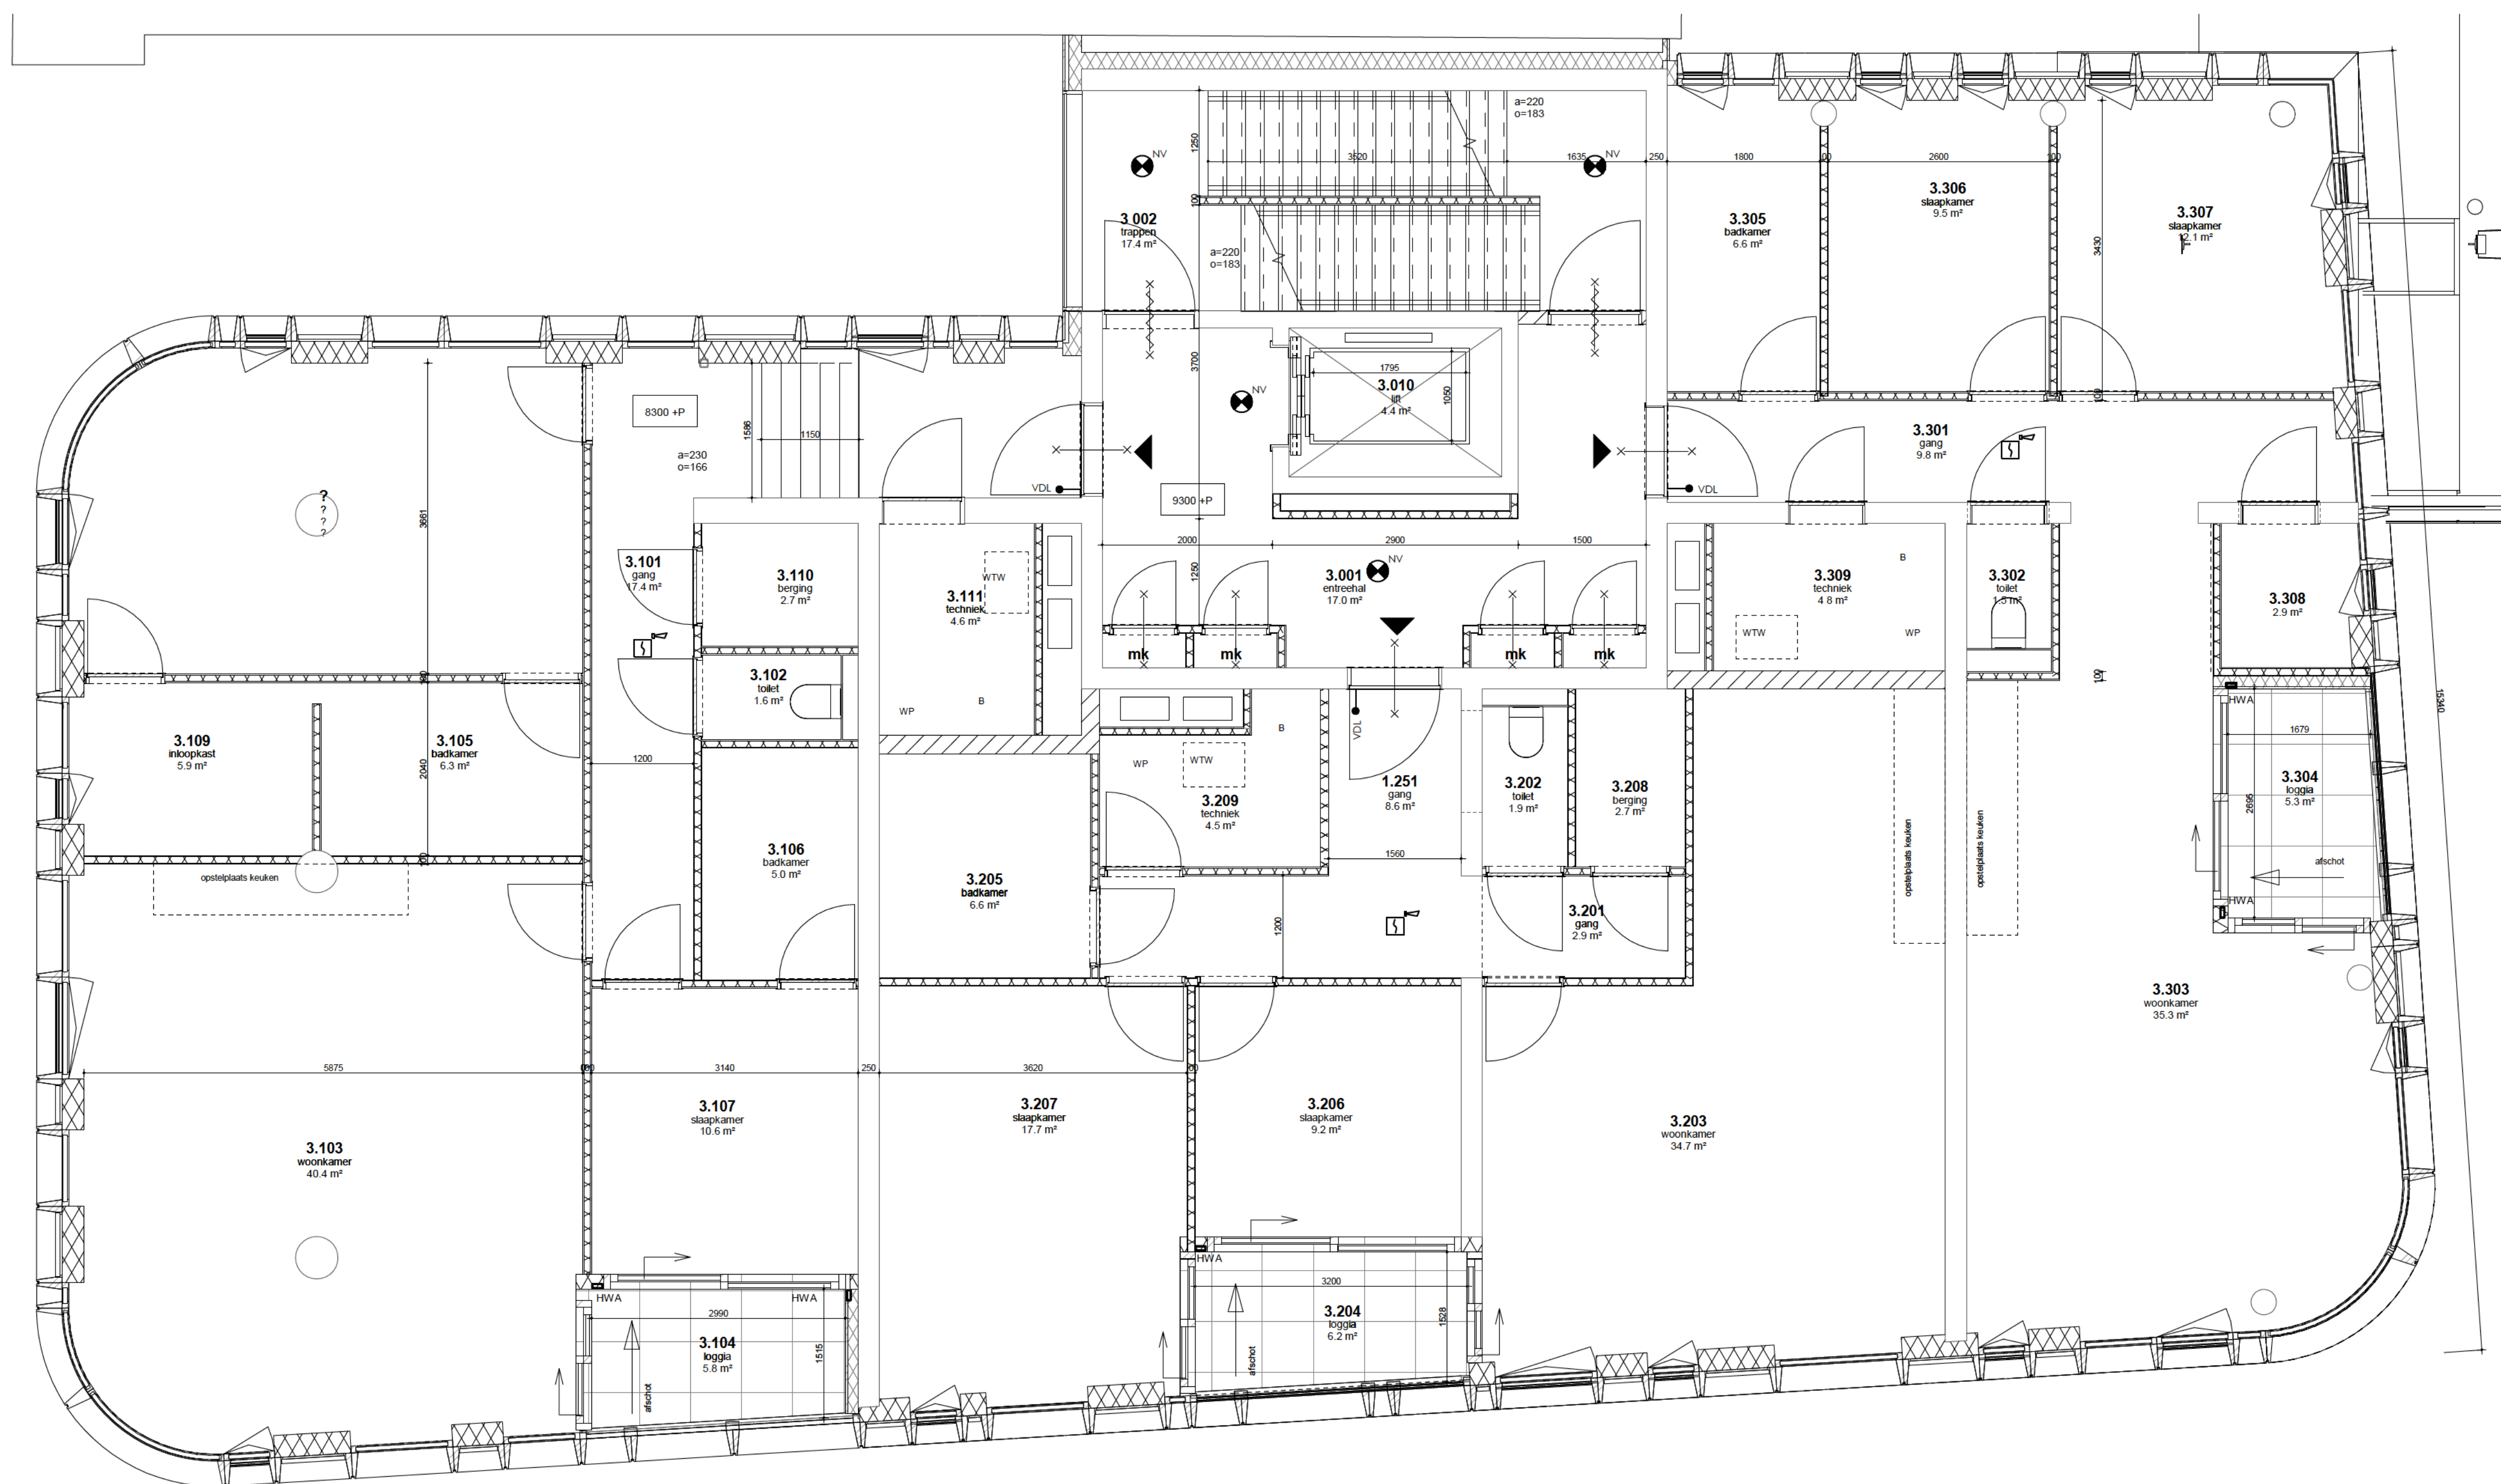

project kenmerk Appartementscomplex Raamplein
onderwerp 1838-A
installatie Derde verdieping
Elektrotechnische installatie


opdrachtgever Raamplein 1 B.V.
architect MVSA Architects

blad OV-E3
fase Omgevingsvergunning
status Definitief
schaal 1:50
formaat A1
datum arch 09-03-2023
datum 31-08-2022
gewijzigd B 19-04-2023



www.ibl.nl
info@ibl.nl
+31 (0)20 5507878

entrepotdok 81
1018 ad
amsterdam

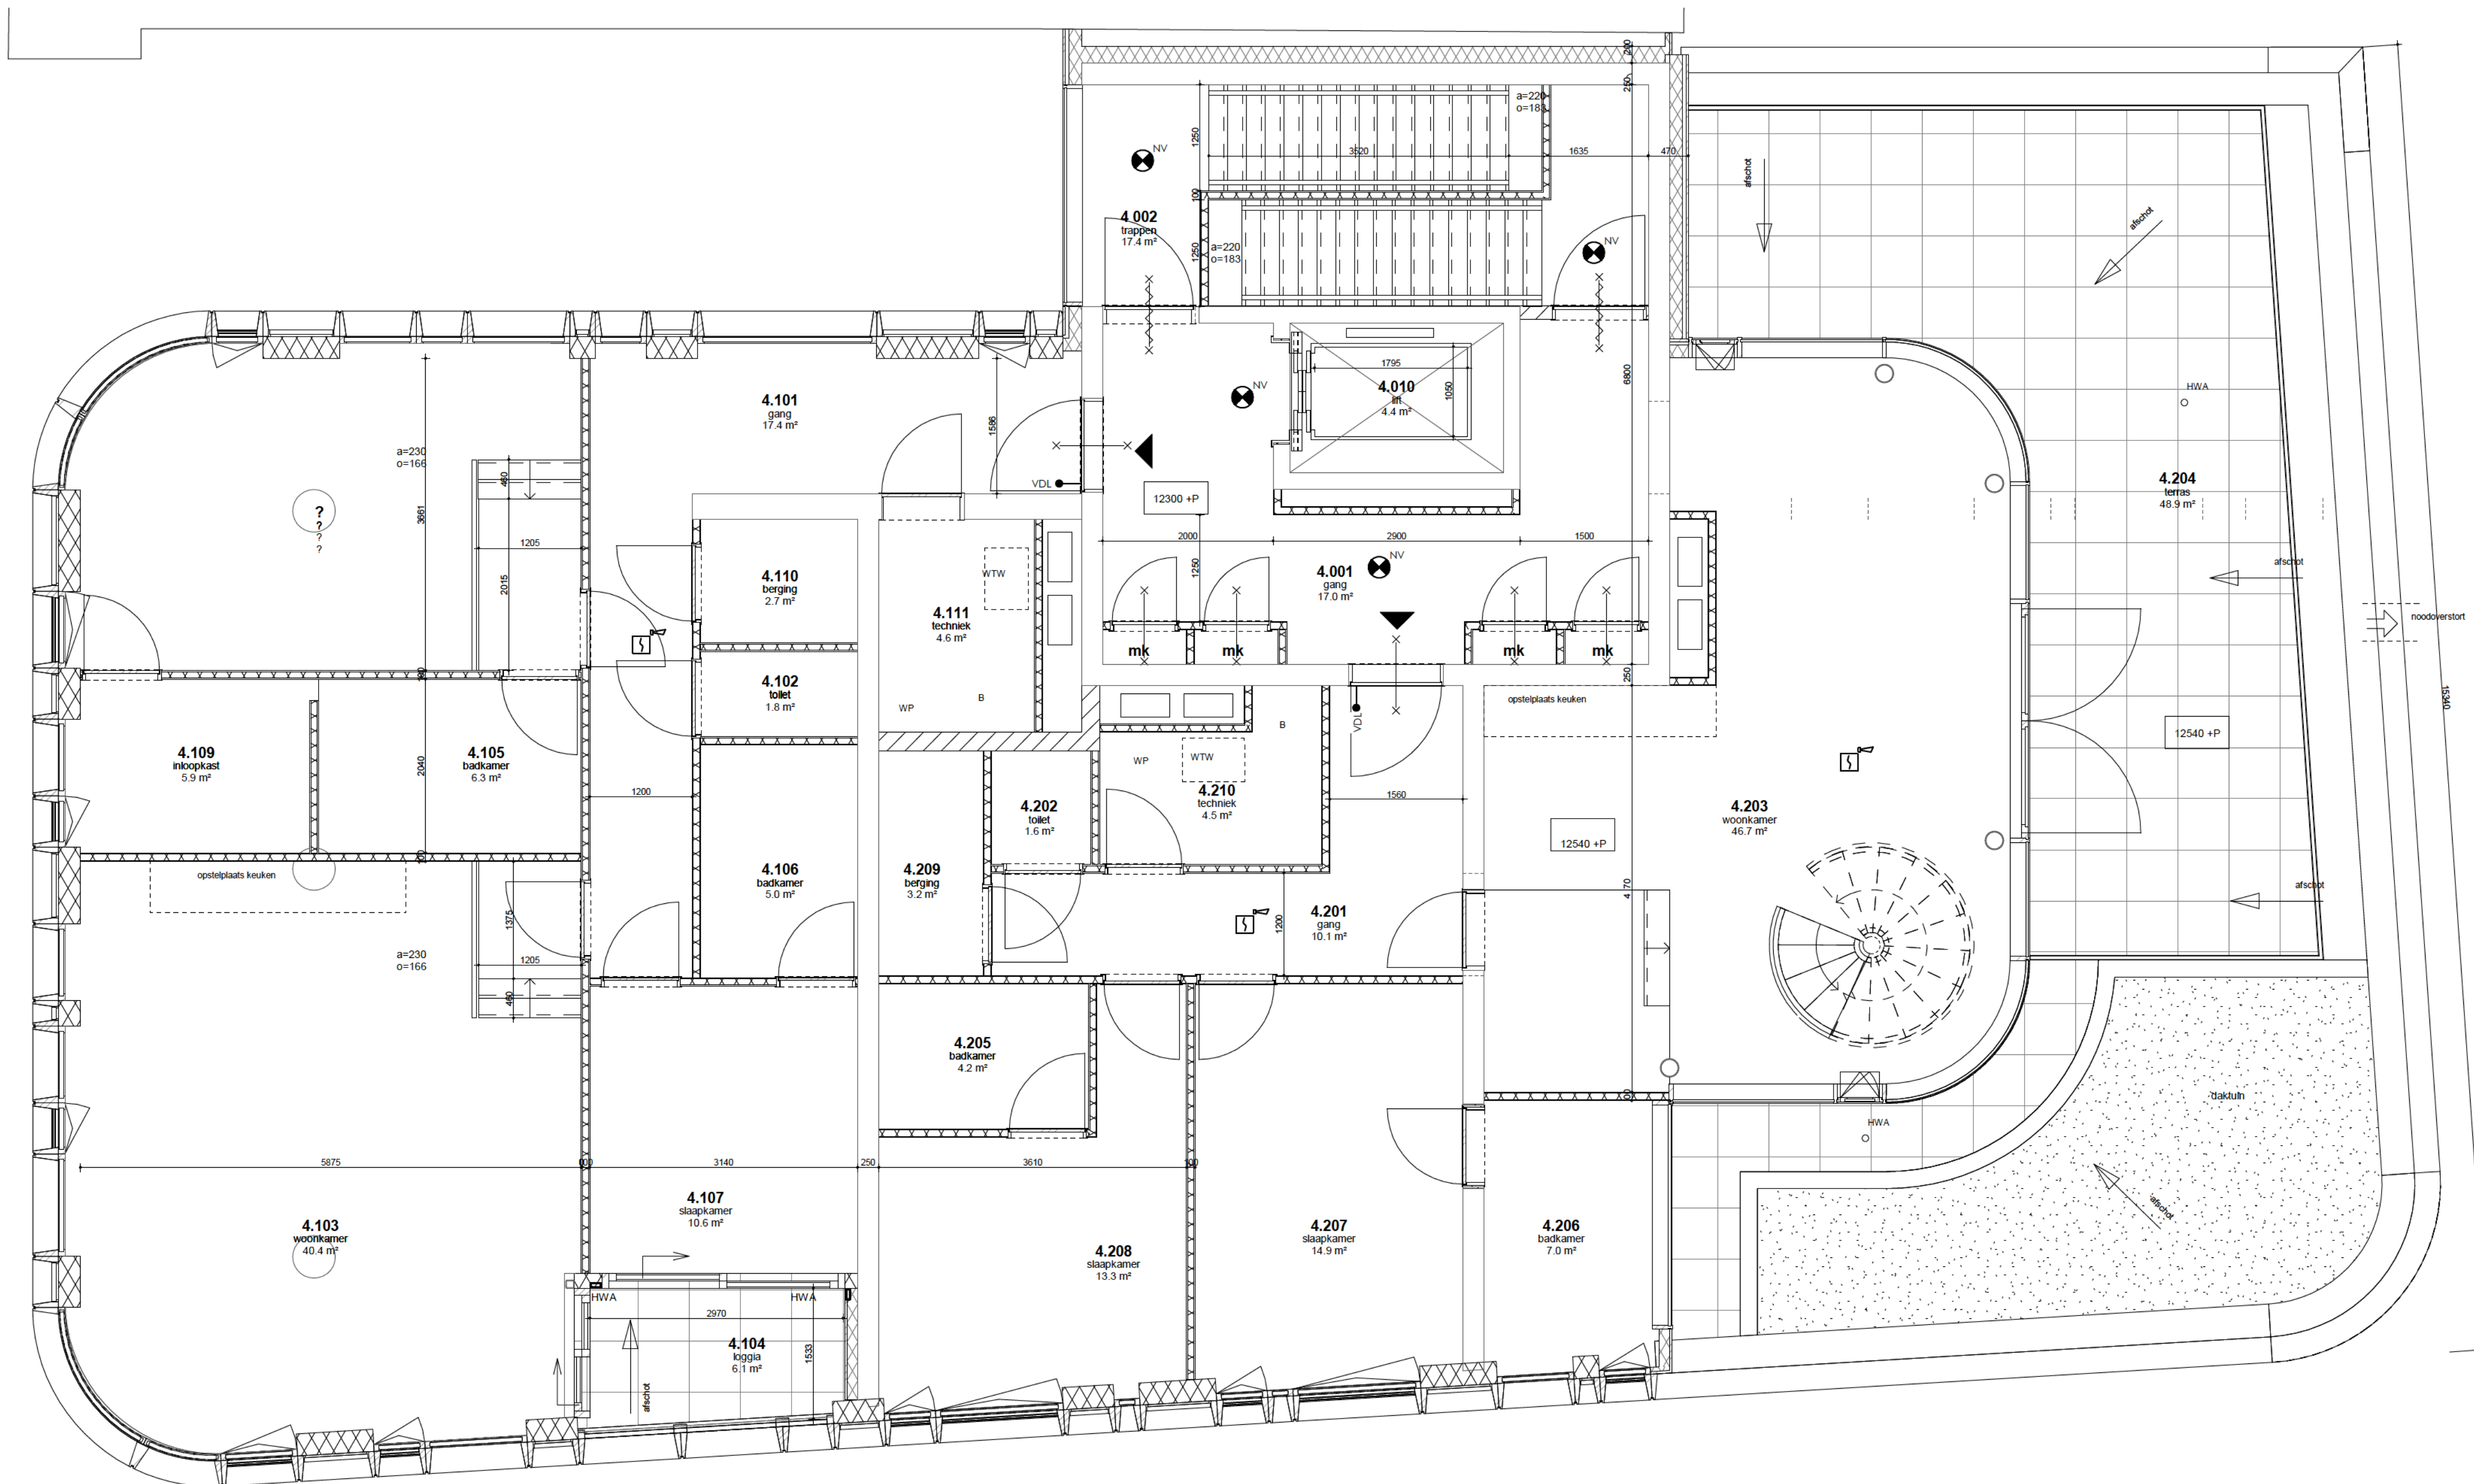

project Appartementencomplex Raamplein
kenmerk 1838-A
onderwerp Vierde verdieping
installatie Elektrotechnische installatie


opdrachtgever Raamplein 1 B.V.
architect MVSA Architects

blad OV-E4
fase Omgevingsvergunning
status Definitief
schaal 1:50
formaat A1
datum arch 09-03-2023
datum 31-08-2022
gewijzigd B 19-04-2023



www.ibl.nl
info@ibl.nl
+31 (0)20 5507878

entrepotdok 81
1018 ad
amsterdam

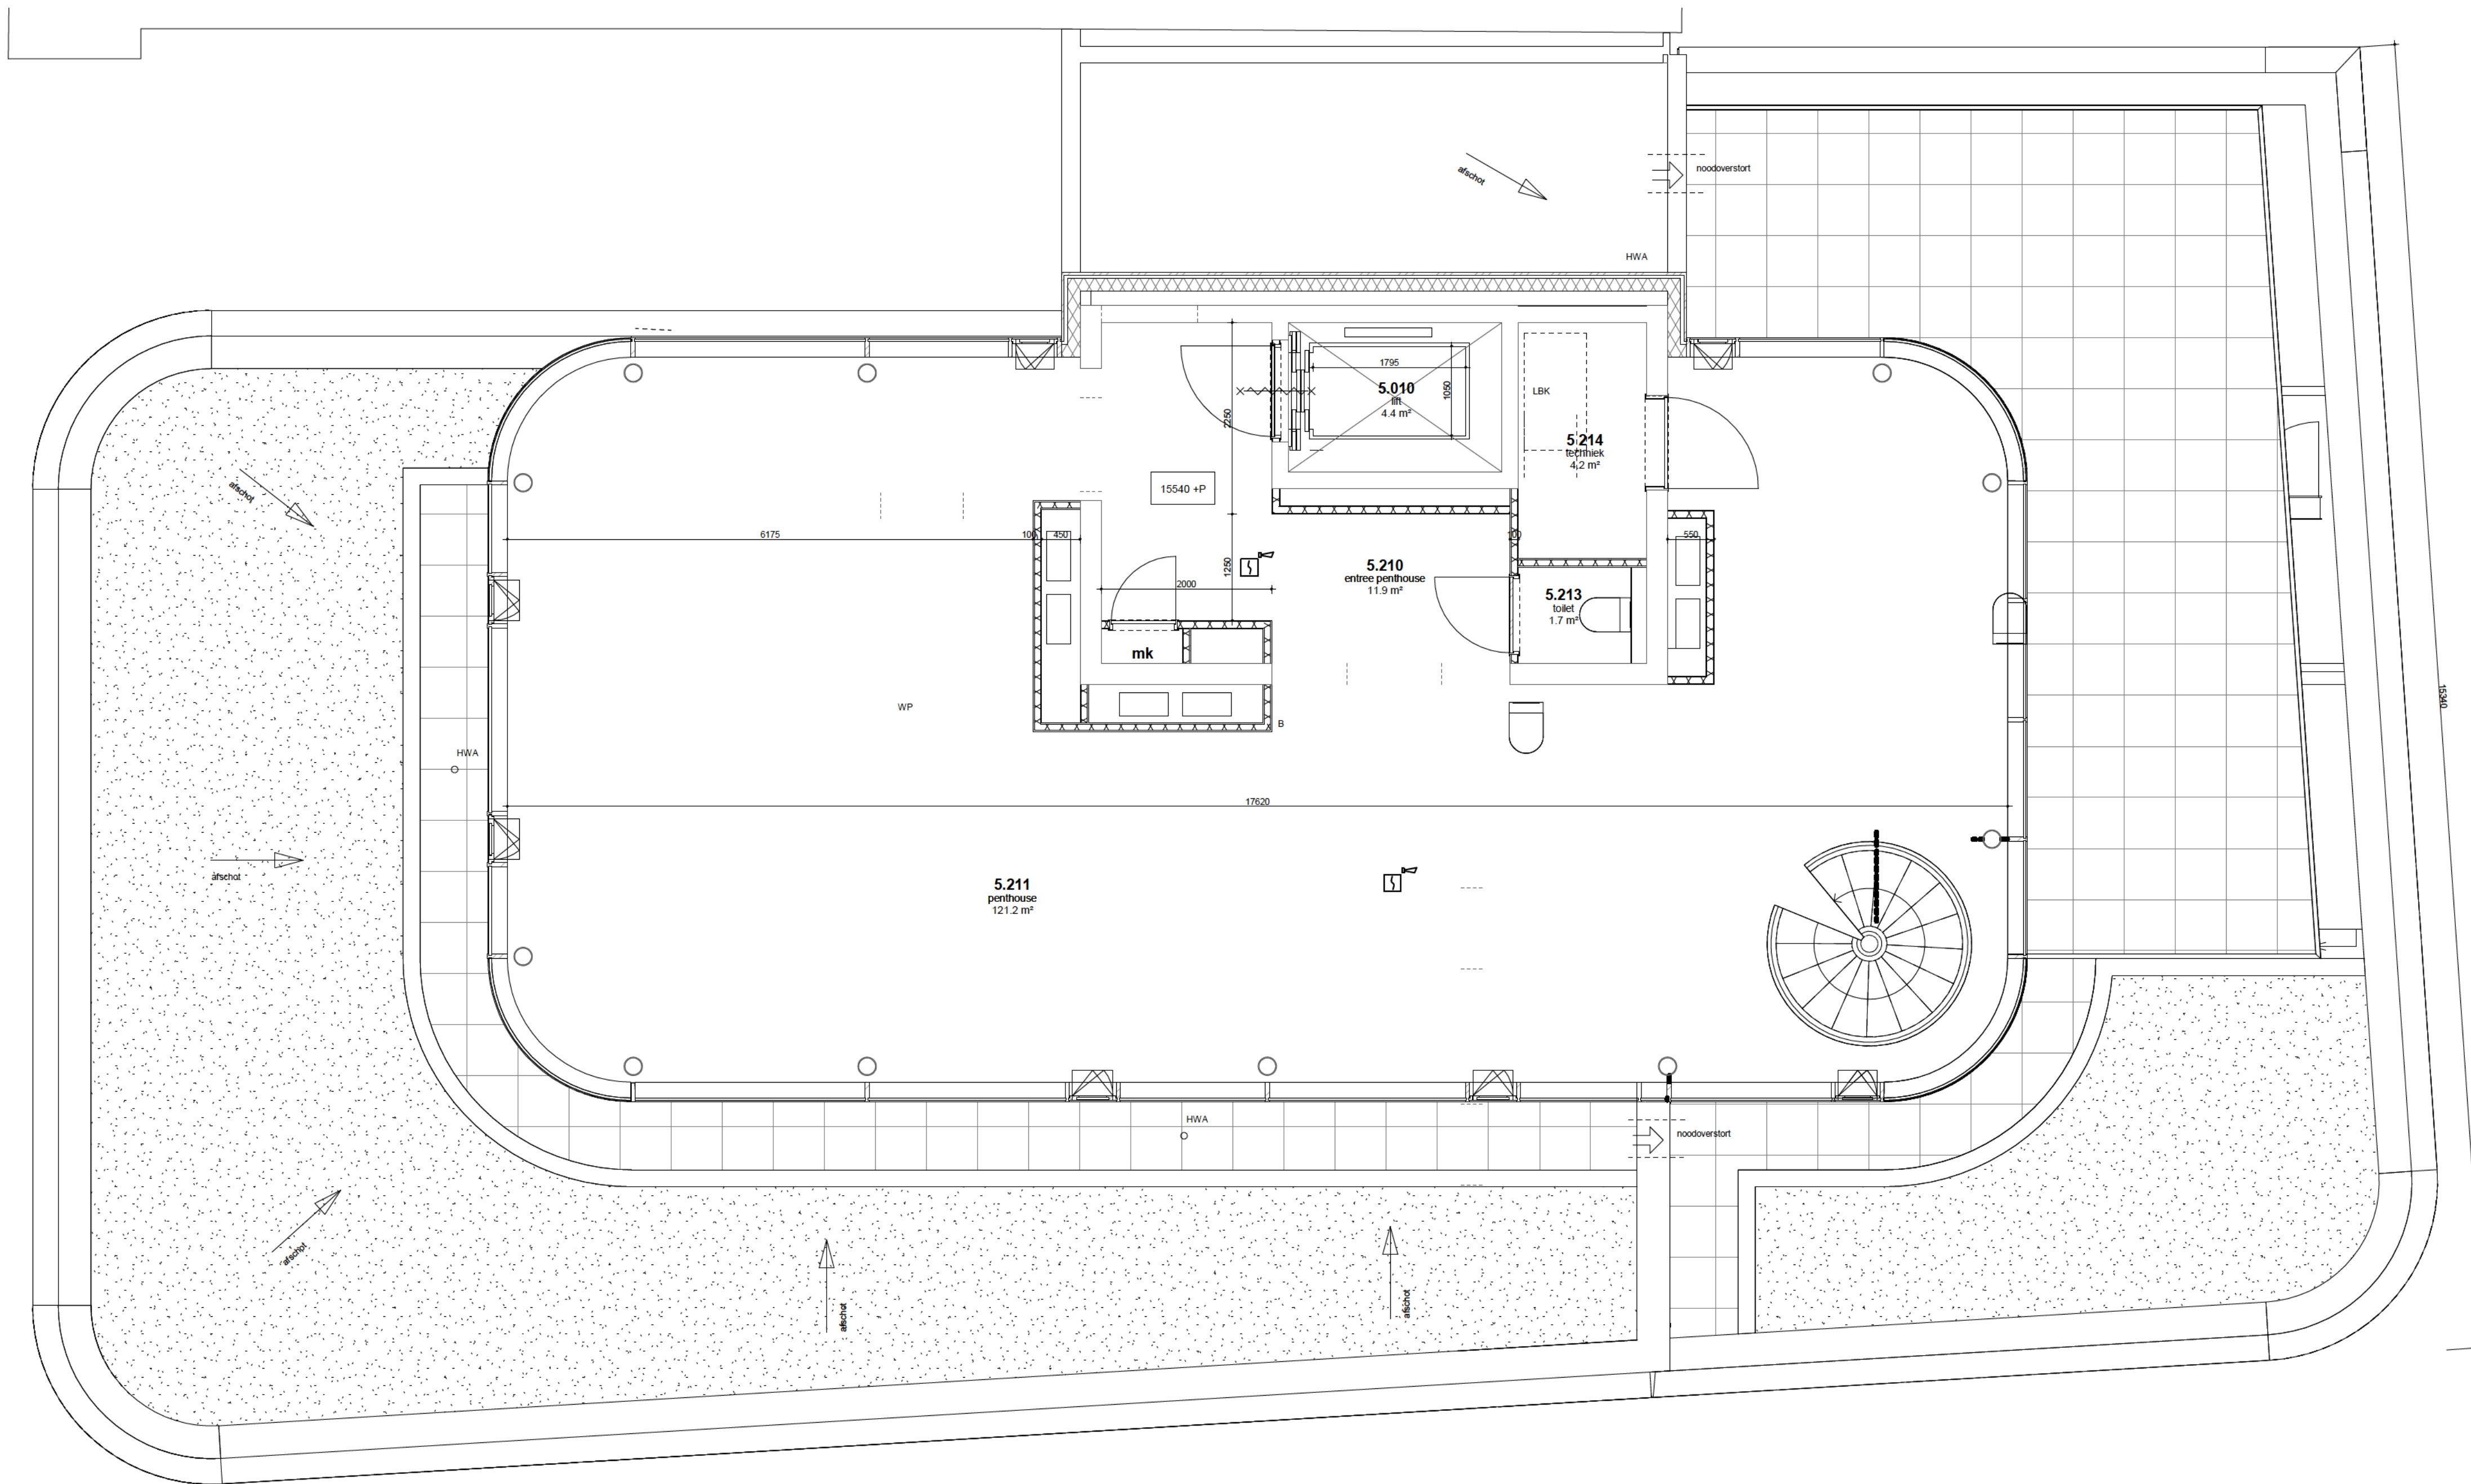

project kenmerk 1838-A
onderwerp Vijfde verdieping
installatie Elektrotechnische installatie

opdrachtgever Raamplein 1 B.V.
architect MVSA Architects

blad OV-E5
fase Omgevingsvergunning
status Definitief
schaal 1:50
formaat A1
datum arch 09-03-2023
datum 31-08-2022
gewijzigd B 19-04-2023



www.ibl.nl
info@ibl.nl
+31 (0)20 5507878

entrepotdok 81
1018 ad
amsterdam

Symbol	Afk.	Omschrijving
	SW	Slow whoop conform de NEN 2575
	HM	Handbrandmelder conform de NEN 2535
		Optische rookmelder conform de NEN 2555
		Optische rookmelder conform de NEN 2535
	VLD	Bedraad aansluitpunt t.b.v. vrijloopdranger
	NV	Armatuur noodverlichting
		Vluchtroute armatuur
	BMC	Brandmeldcentrale

**project
kenmerk
onderwerp
installatie**

Appartementencomplex Raamplein
1838-A
Symbolenlijst
Elektrotechnische installatie


**blad
fase
status
schaal
datum arch
datum
gewijzigd**

OV-ES1
Omgevingsvergunning
Definitief
n.v.t.
09-03-2023
31-08-2022
B 19-04-2023



www.ibl.nl
info@ibl.nl
+31 (0)20 5507878

entrepotdok 81
1018 ad
amsterdam

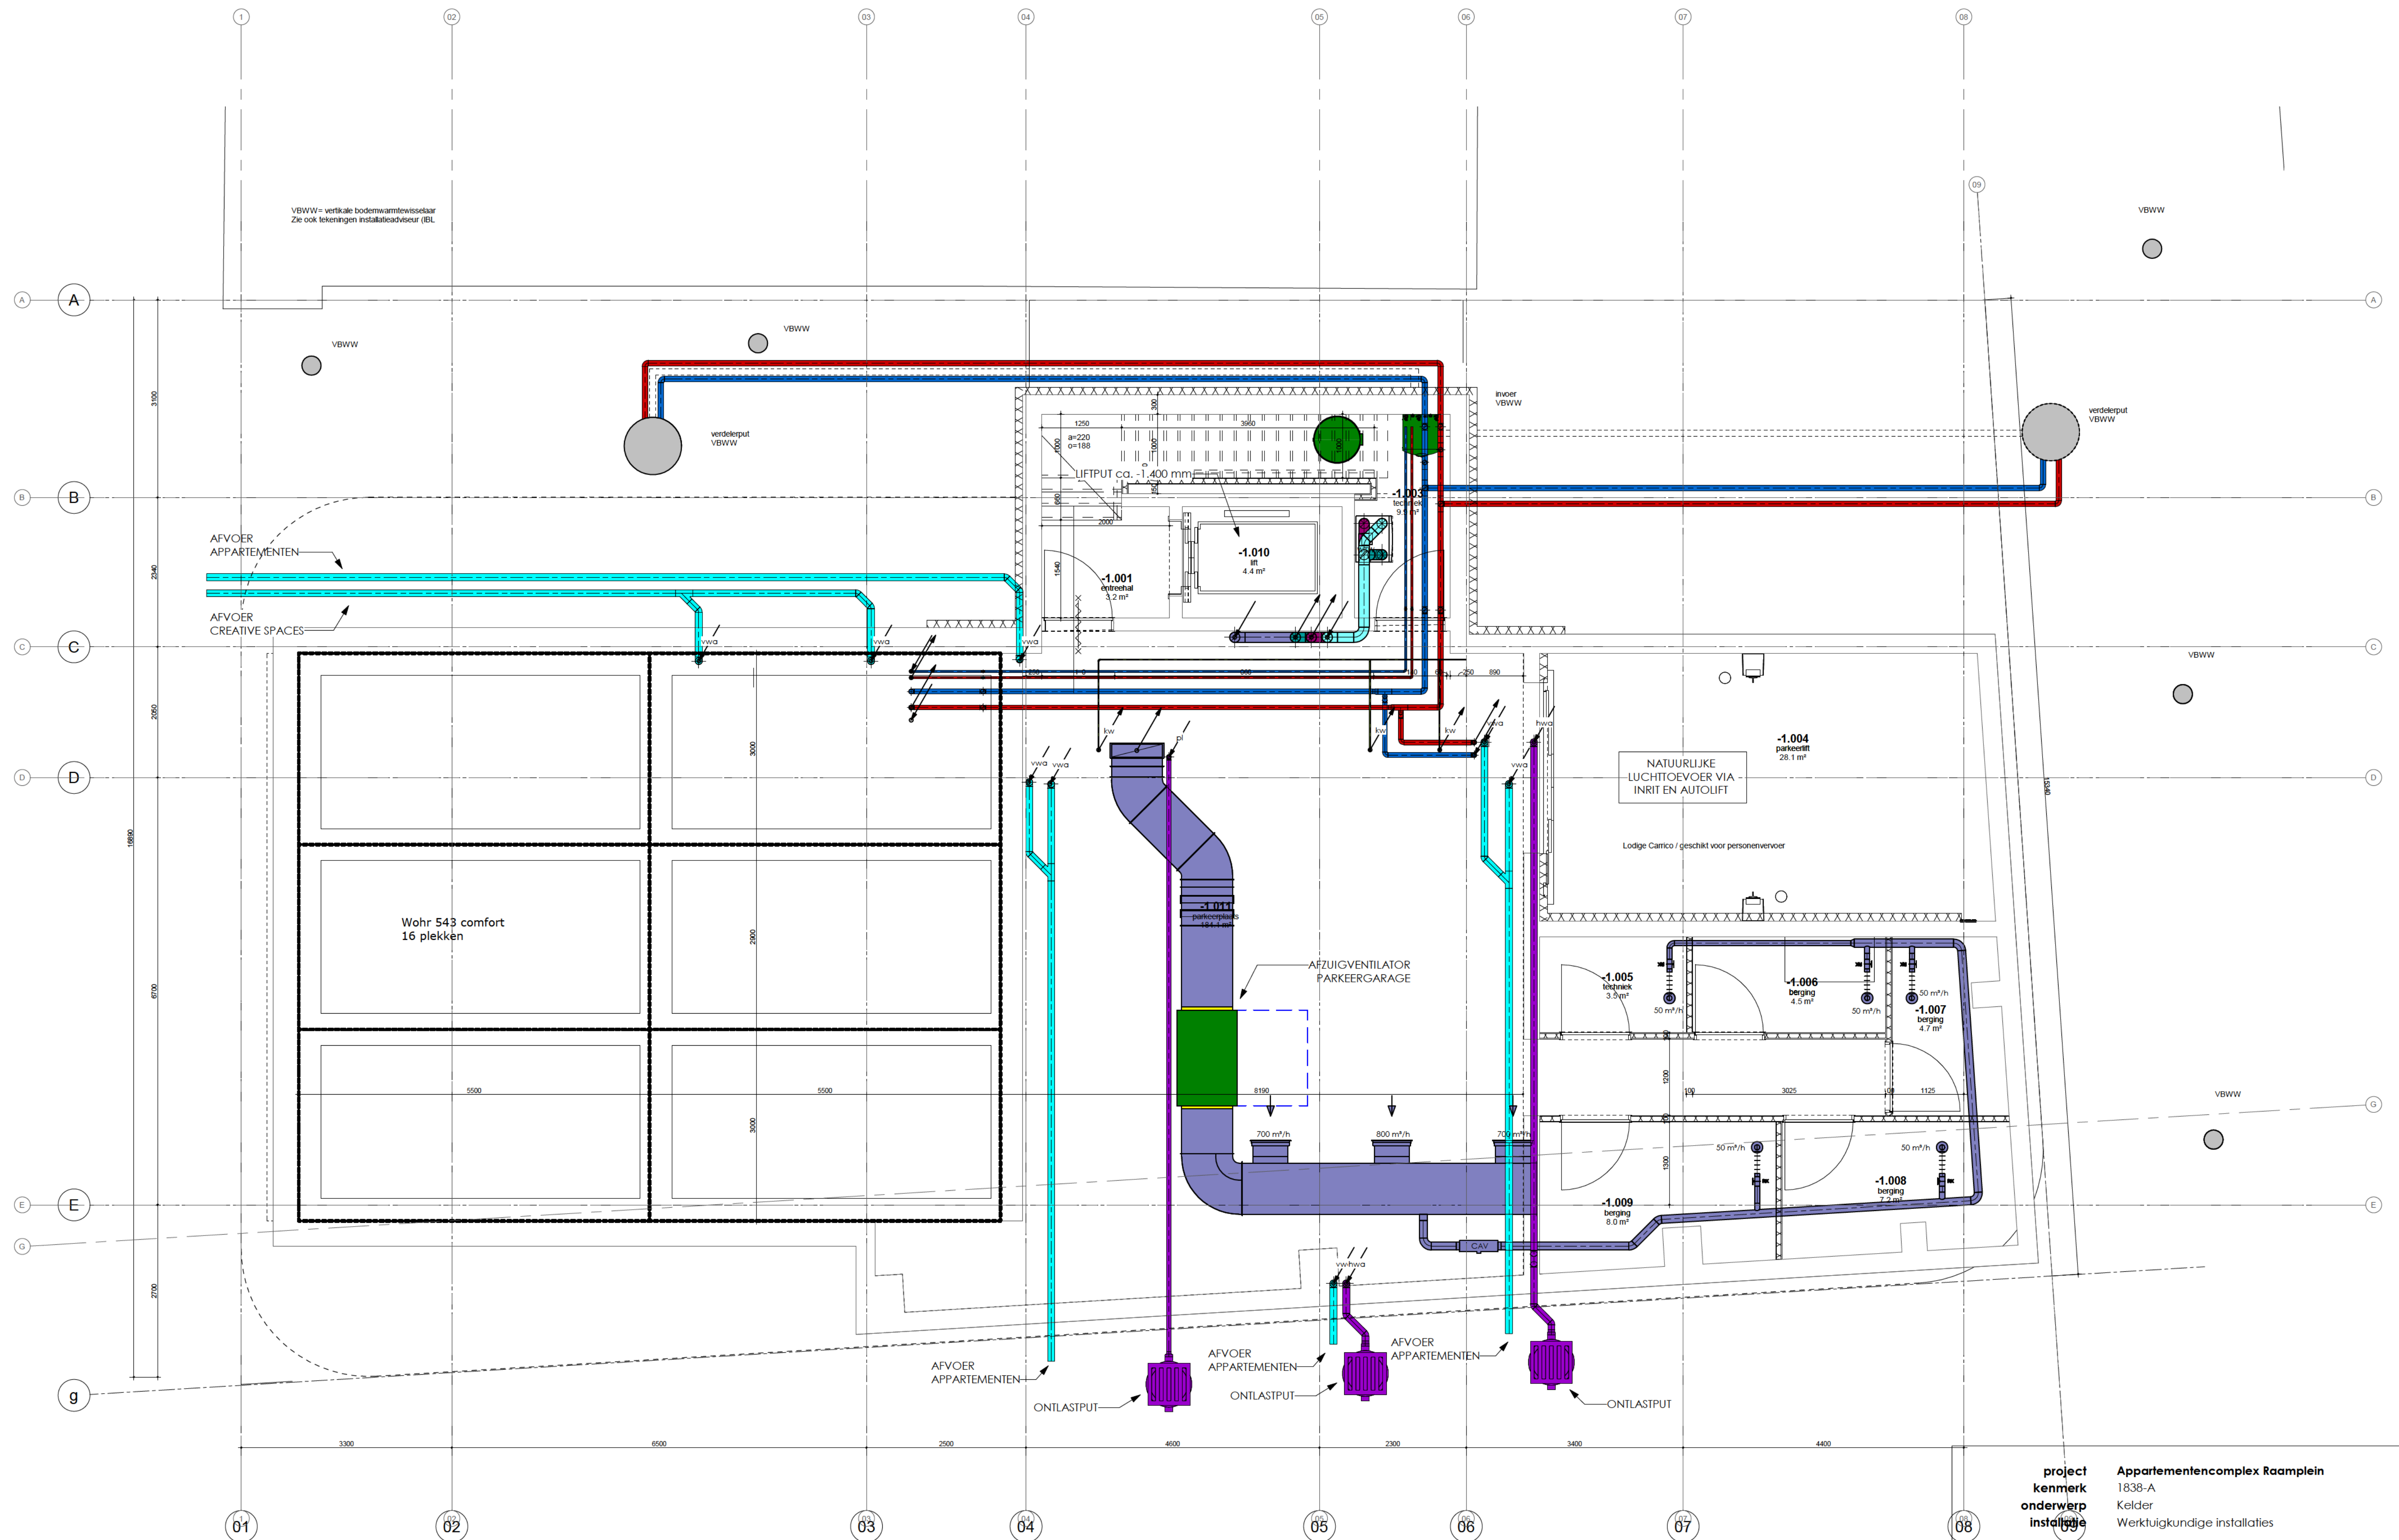

project kenmerk onderwerp installatie
Appartementencomplex Raamplein
1838-A
Kelder
Werktuigkundige installaties


opdrachtgever architect
Raamplein 1 B.V.
MVSA Architects

blad fase status schaal formaat datum arch datum gewijzigd
OV-WKa
Omgevingsvergunning
Definitief
1:50
A1
09-03-2023
31-08-2022
B 19-04-2023



www.ibl.nl
info@ibl.nl
+31 (0)20 5507878

entrepotdok 81
1018 ad
amsterdam

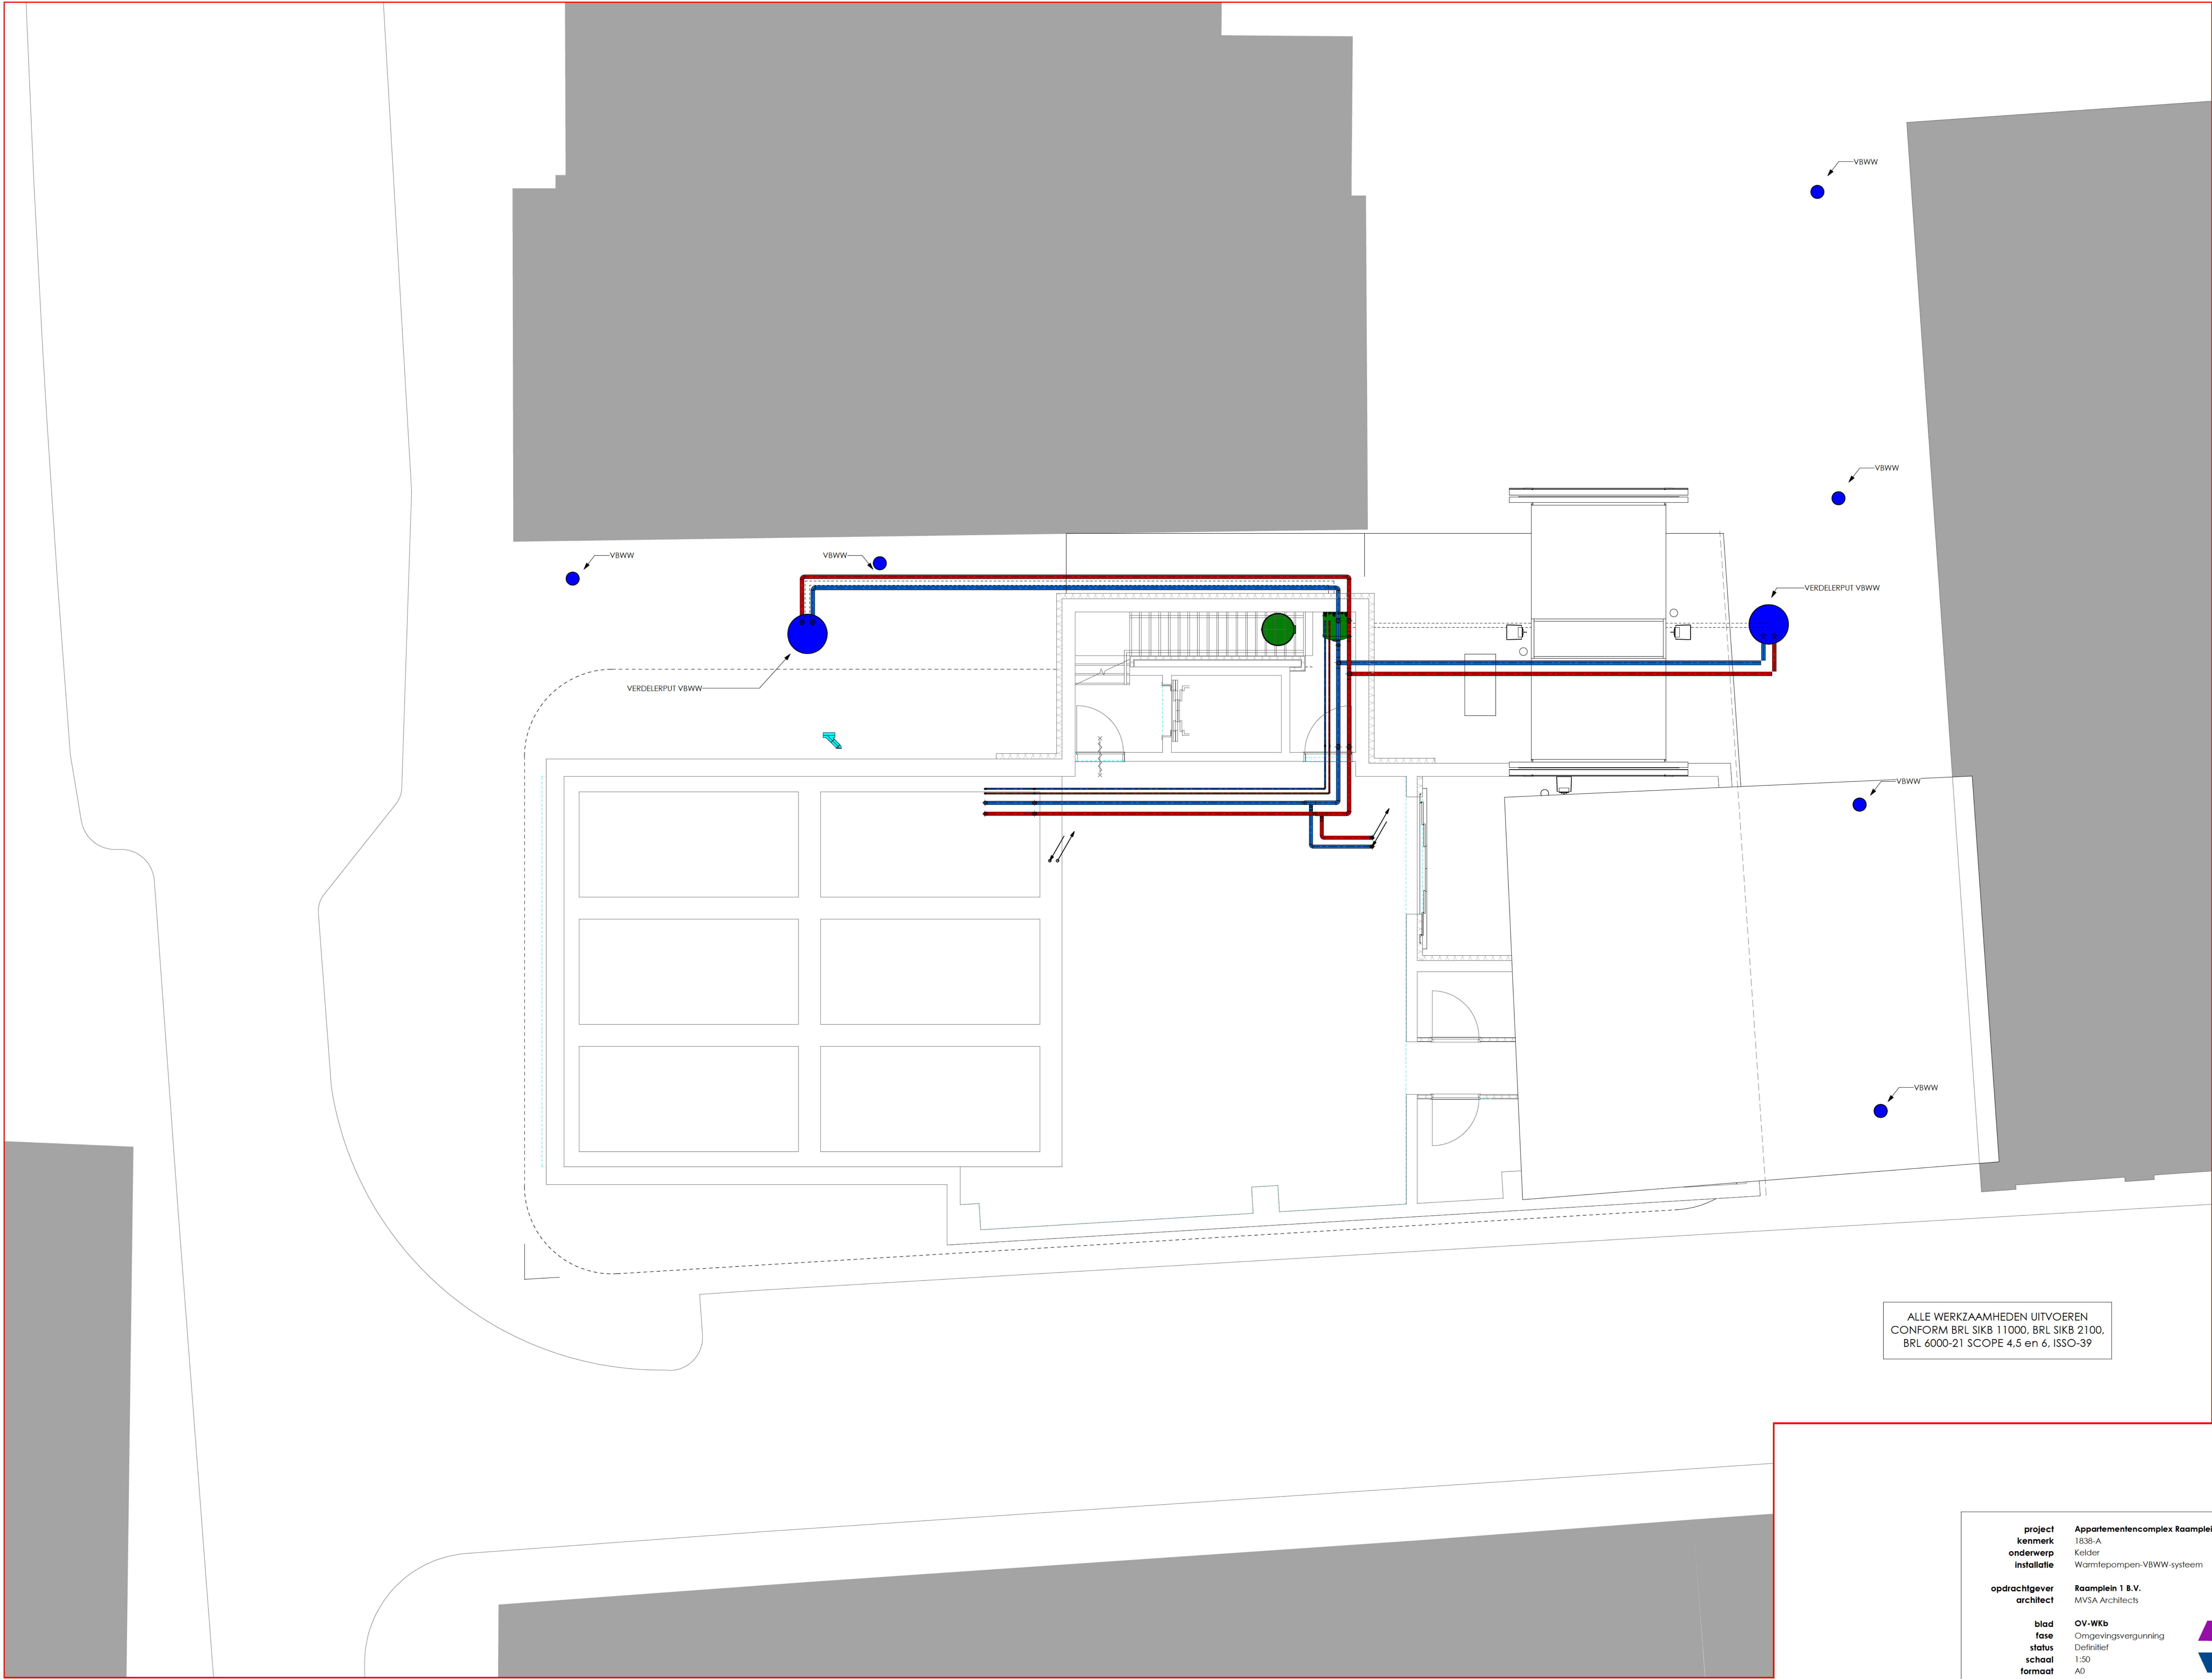

ALLE WERKZAAMHEDEN UITVOEREN
CONFORM BRL SIKB 11000, BRL SIKB 2100,
BRL 6000-21 SCOPE 4.5 en 6, ISO-39


project	Appartementencomplex Raamplein
kenmerk	1838-A
onderwerp	Kelder
installatie	Warmtepompen-VBWW-systeem
opdrachtgever	Raamplein 1 B.V.
architect	MVSA Architects
blad	OV-WKb
fase	Omgevingsvergunning
status	Definitief
schaal	1:50
formaat	A0
datum arch	09-03-2023
datum	31-08-2022
gewijzigd	B 19-04-2023



ingenieursburo
linssen

www.ibnl.nl
info@ibnl.nl
+31 (0)20 5507878

entrepotdok 81
1018 ad
amsterdam

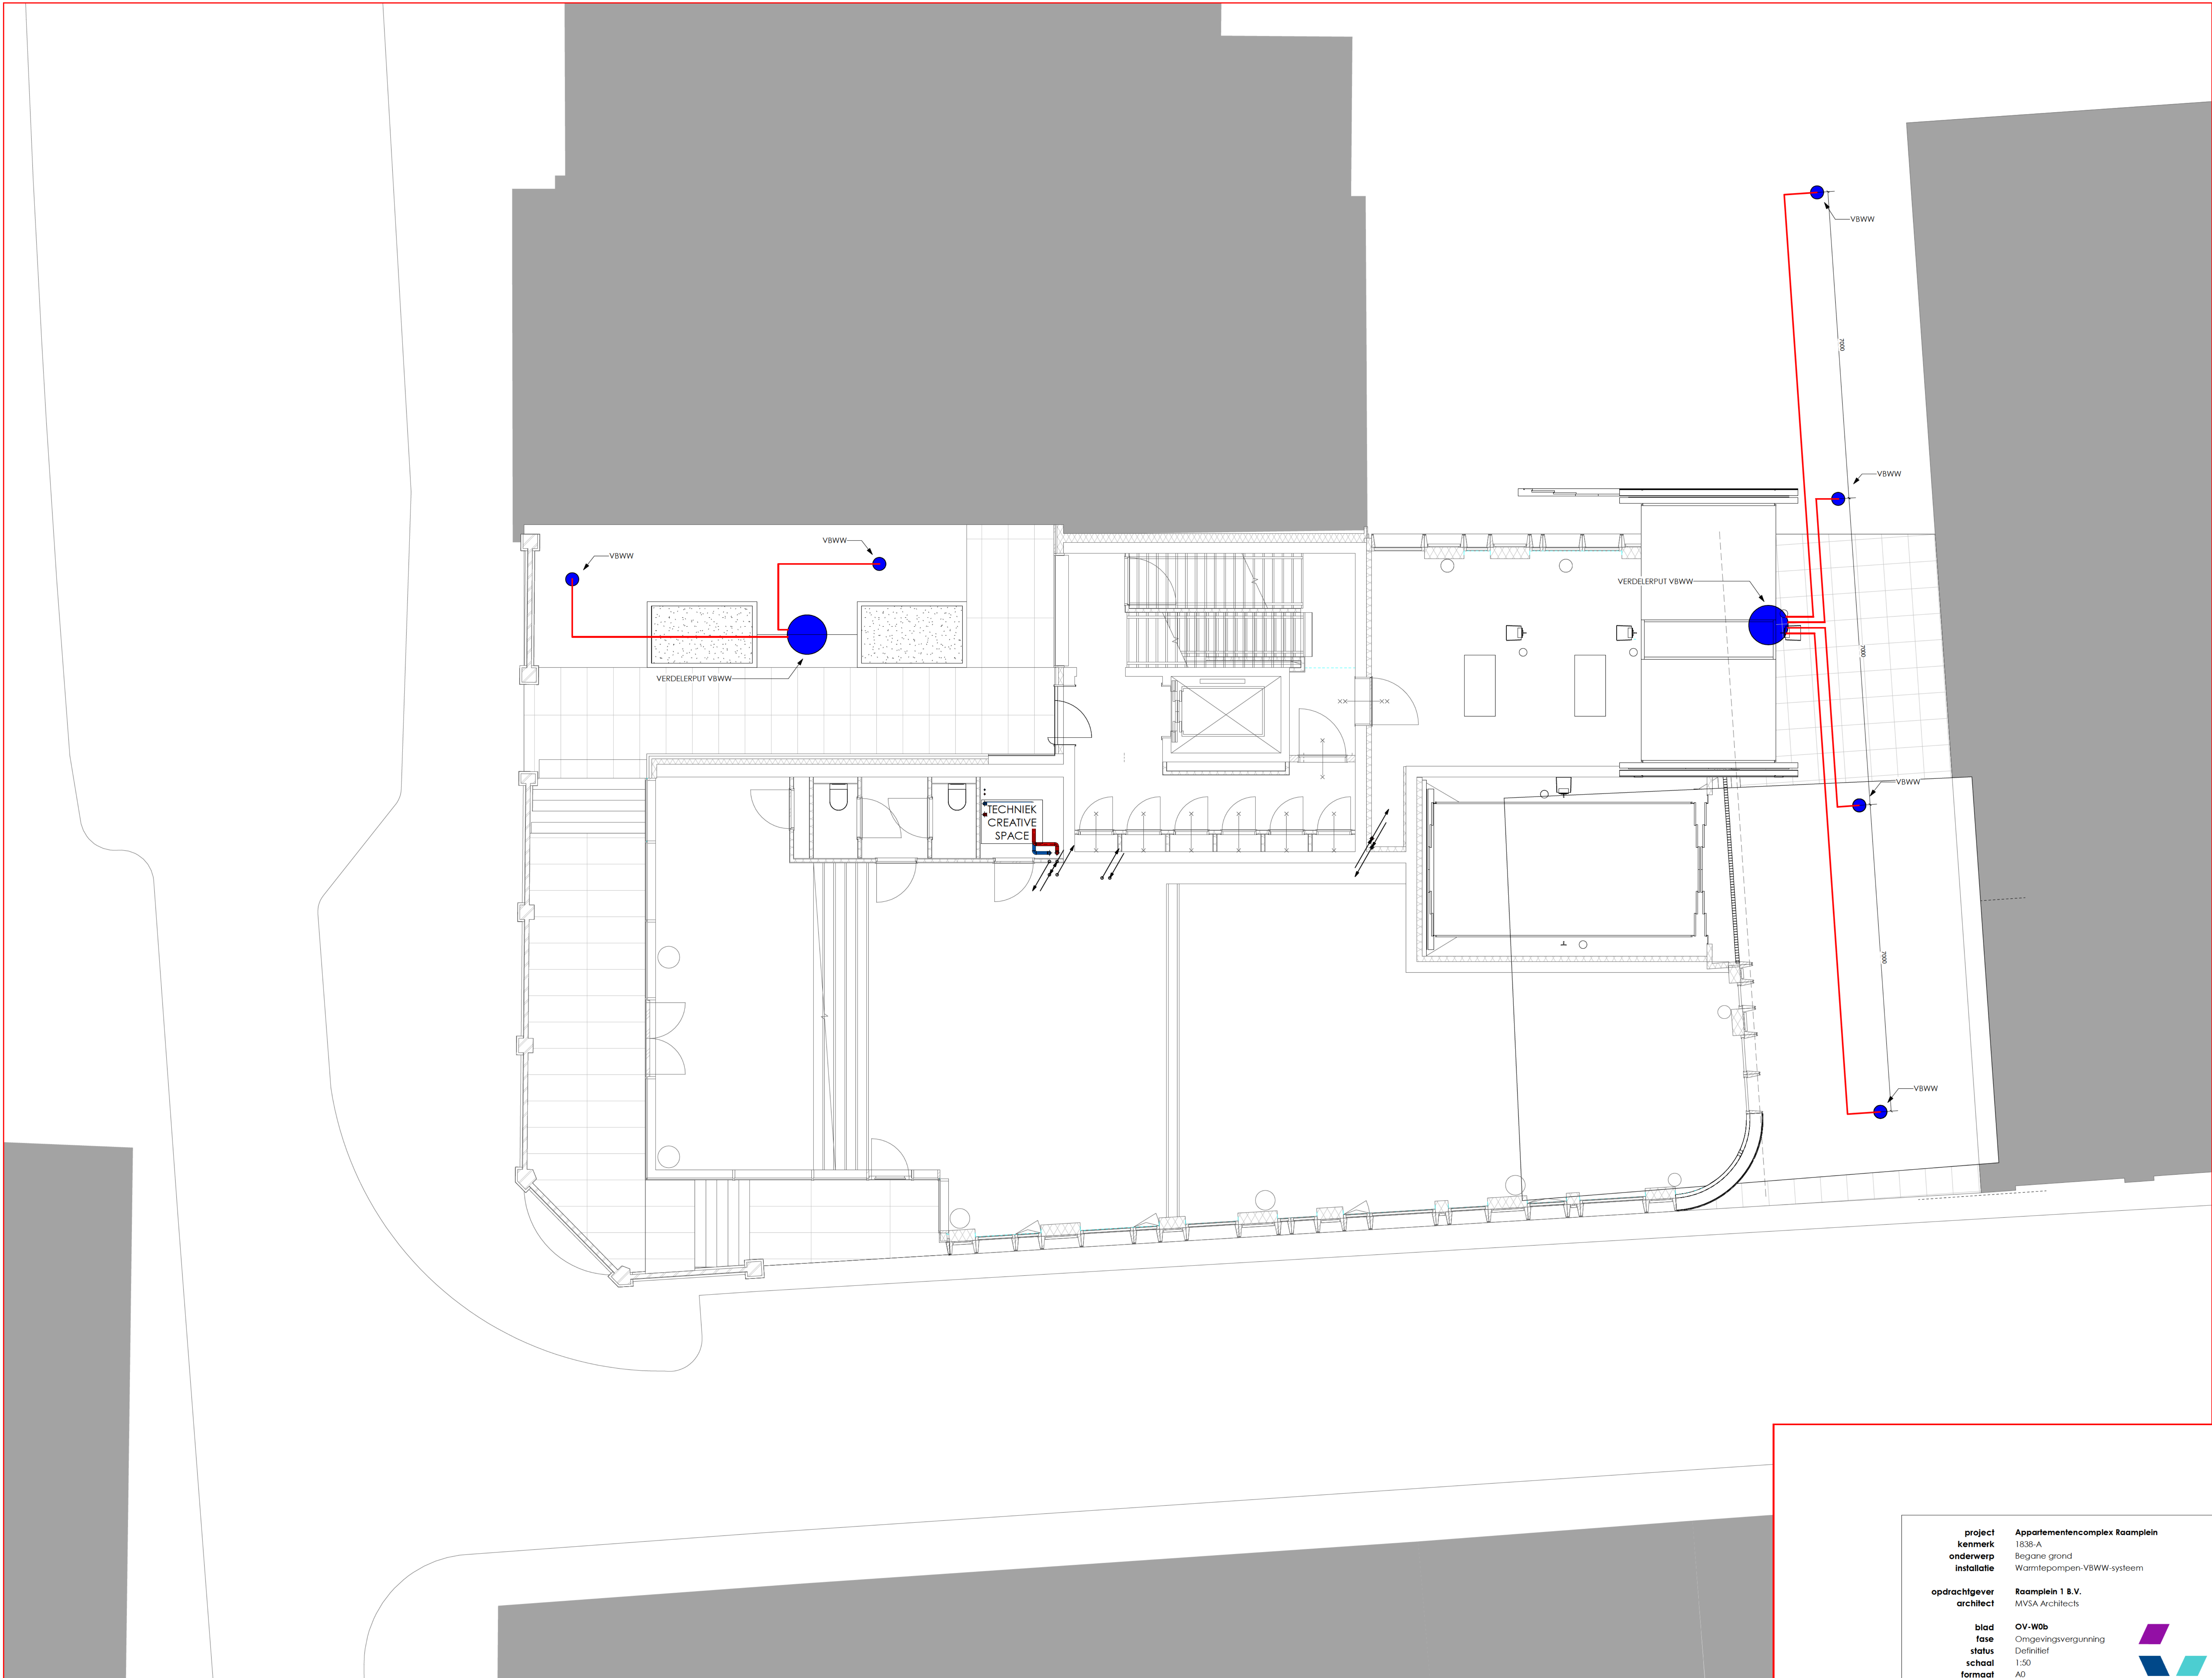

project Appartementencomplex Raamplein
kenmerk 1838-A
onderwerp Begane grond
installatie Wärmepompen-VBWW-systeem

opdrachtgever Raamplein 1 B.V.
architect MVSA Architects

blad OV-W06
fase Omgevingsvergunning
status Definitief
schaal 1:50
formaat A0
datum arch 09-03-2022
datum 31-08-2022
gewijzigd B 19-04-2023




www.lin.nl
info@lin.nl
+31 (0)20 5507878

entrepotdok 81
1018 ad
amsterdam

gevel loggia / achtergevel trappenhuis, 180 mm
120 mm hoogwaardige isolatie (i.d. 0.022) aluminium

voorzetwand trappenhuis, 80 mm
50 mm hoogwaardige isolatie + gips

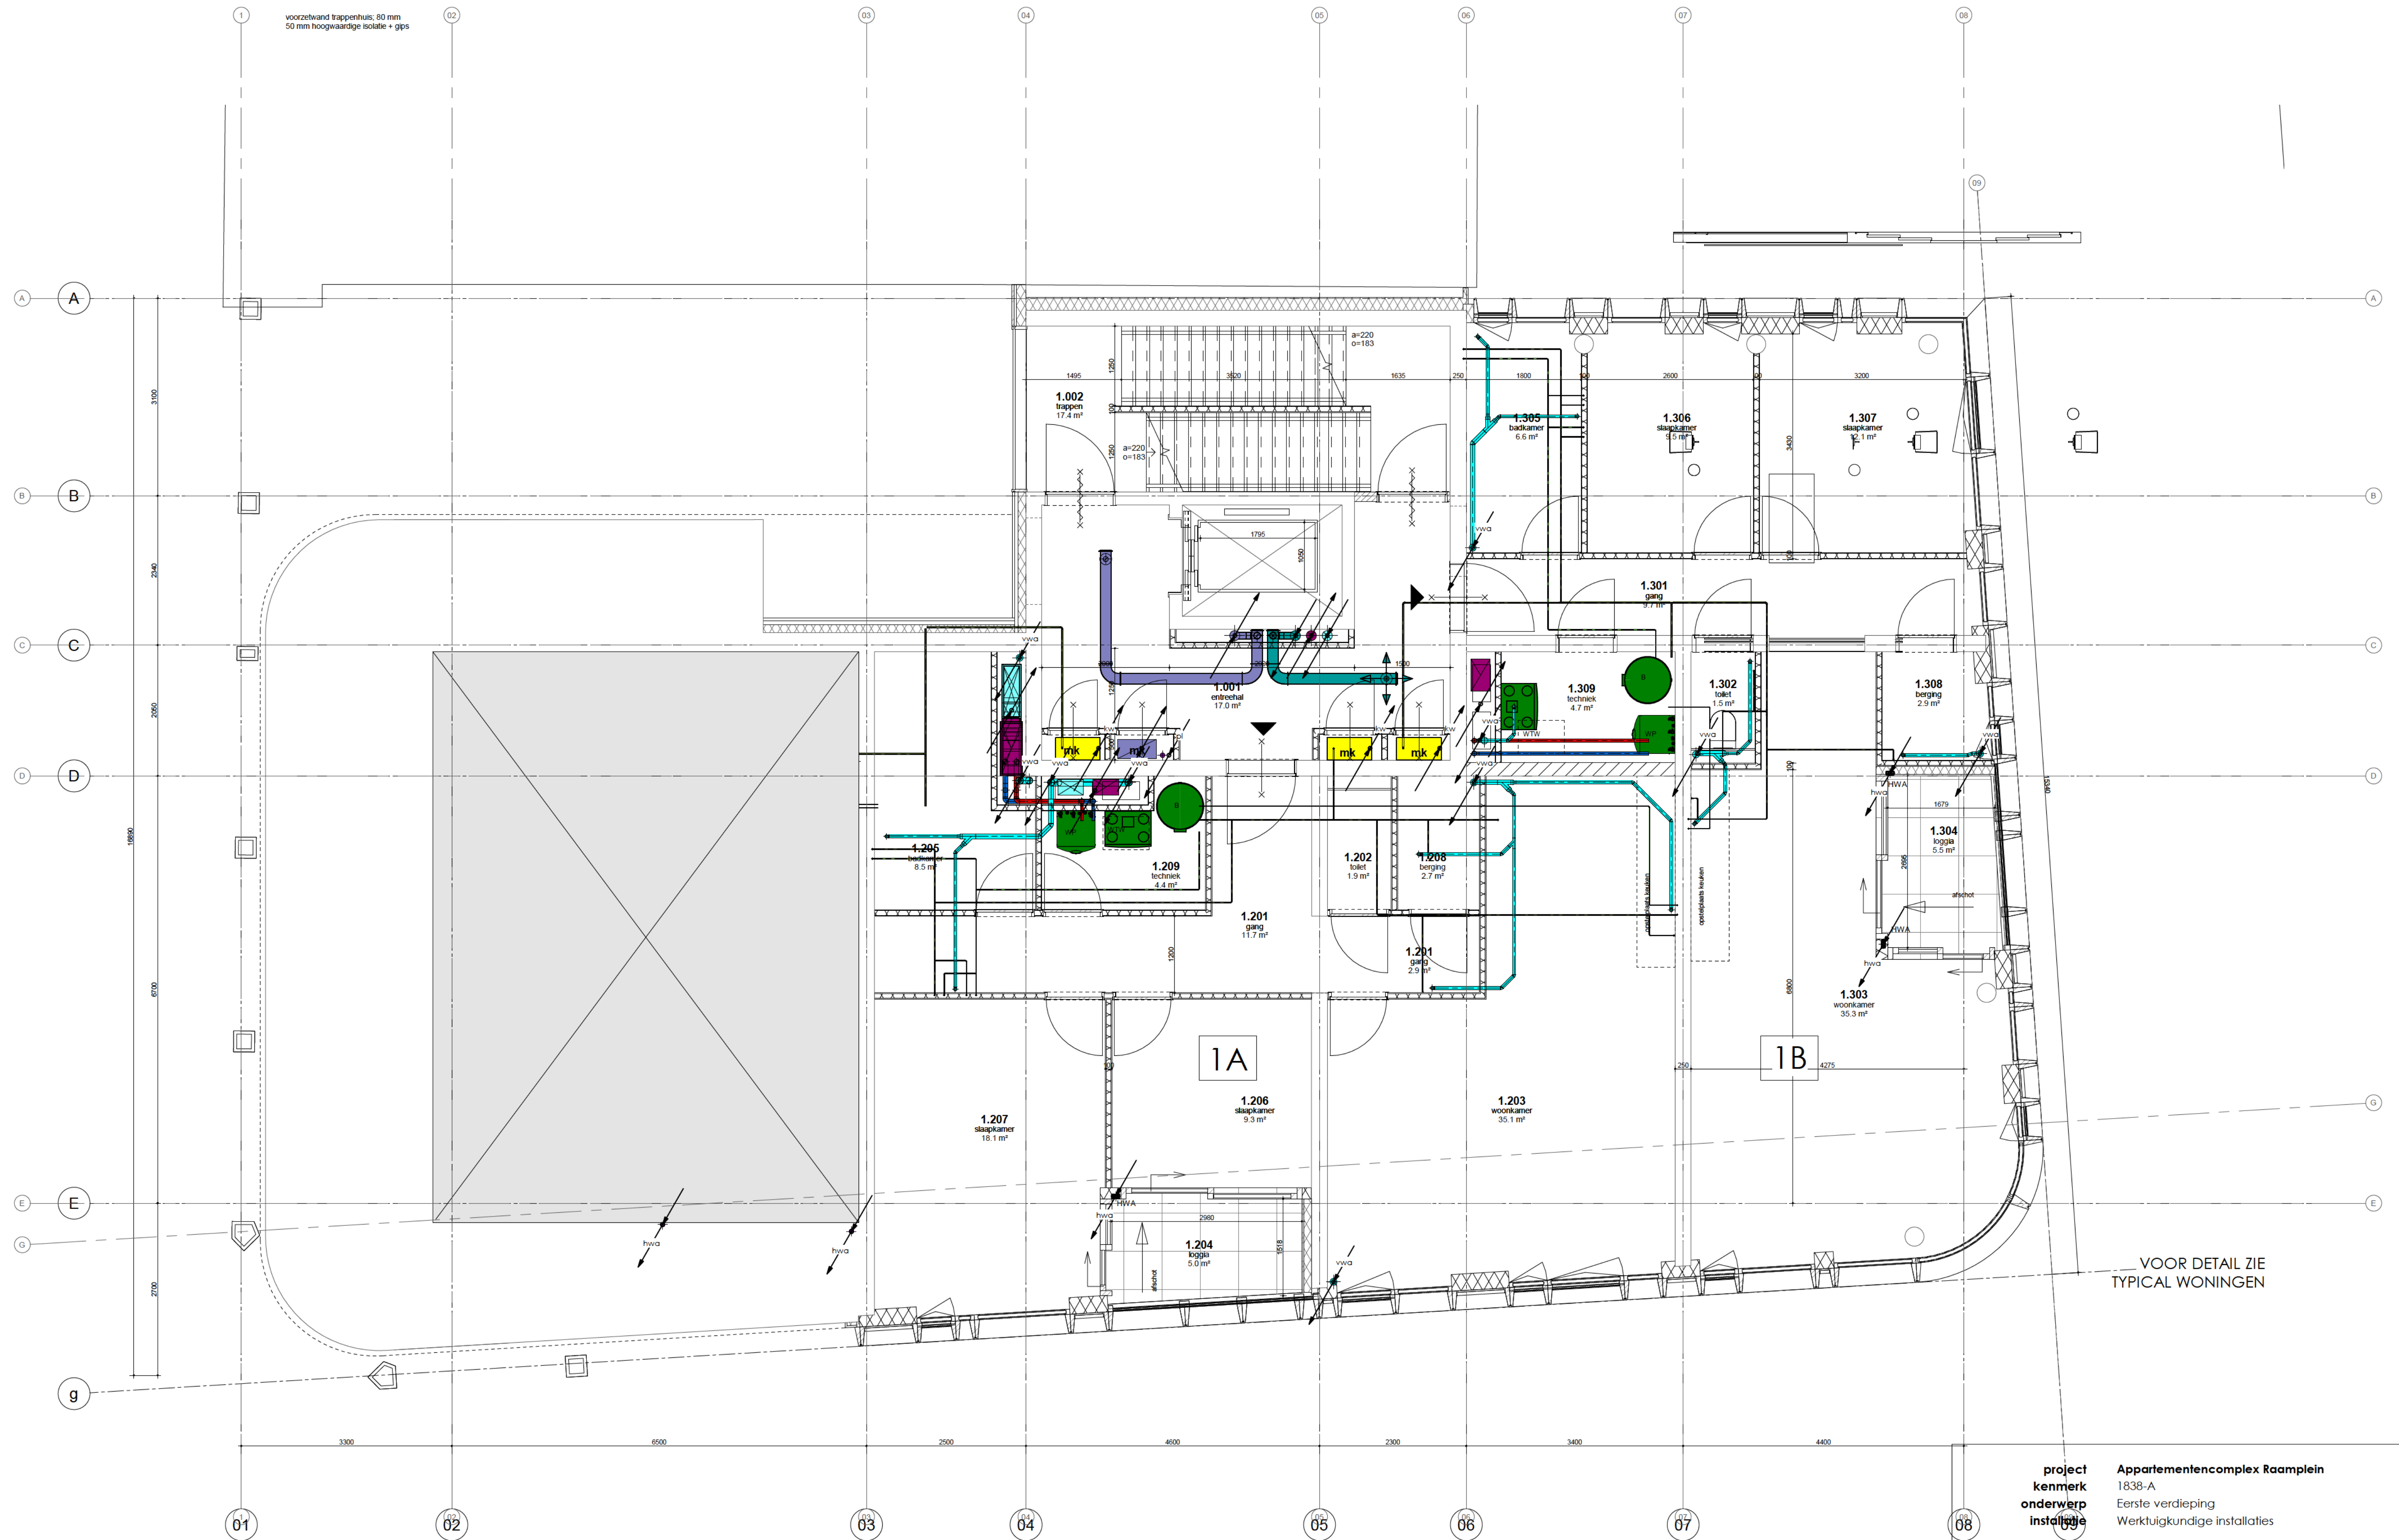


VOOR DETAIL ZIE
TYPICAL WONINGEN

project Appartementscomplex Raamplein
kenmerk 1838-A
onderwerp Eerste verdieping
installatie Werktuigkundige installaties
opdrachtgever Raamplein 1 B.V.
architect MVSA Architects
blad OV-W1a
fase Omgevingsvergunning
status Definitief
schaal 1:50
formaat A1
datum arch 09-03-2023
datum 31-08-2022
gewijzigd B 19-04-2023



www.ibl.nl
info@ibl.nl
+31 (0)20 5507878
entrepoldok 81
1018 ad
amsterdam

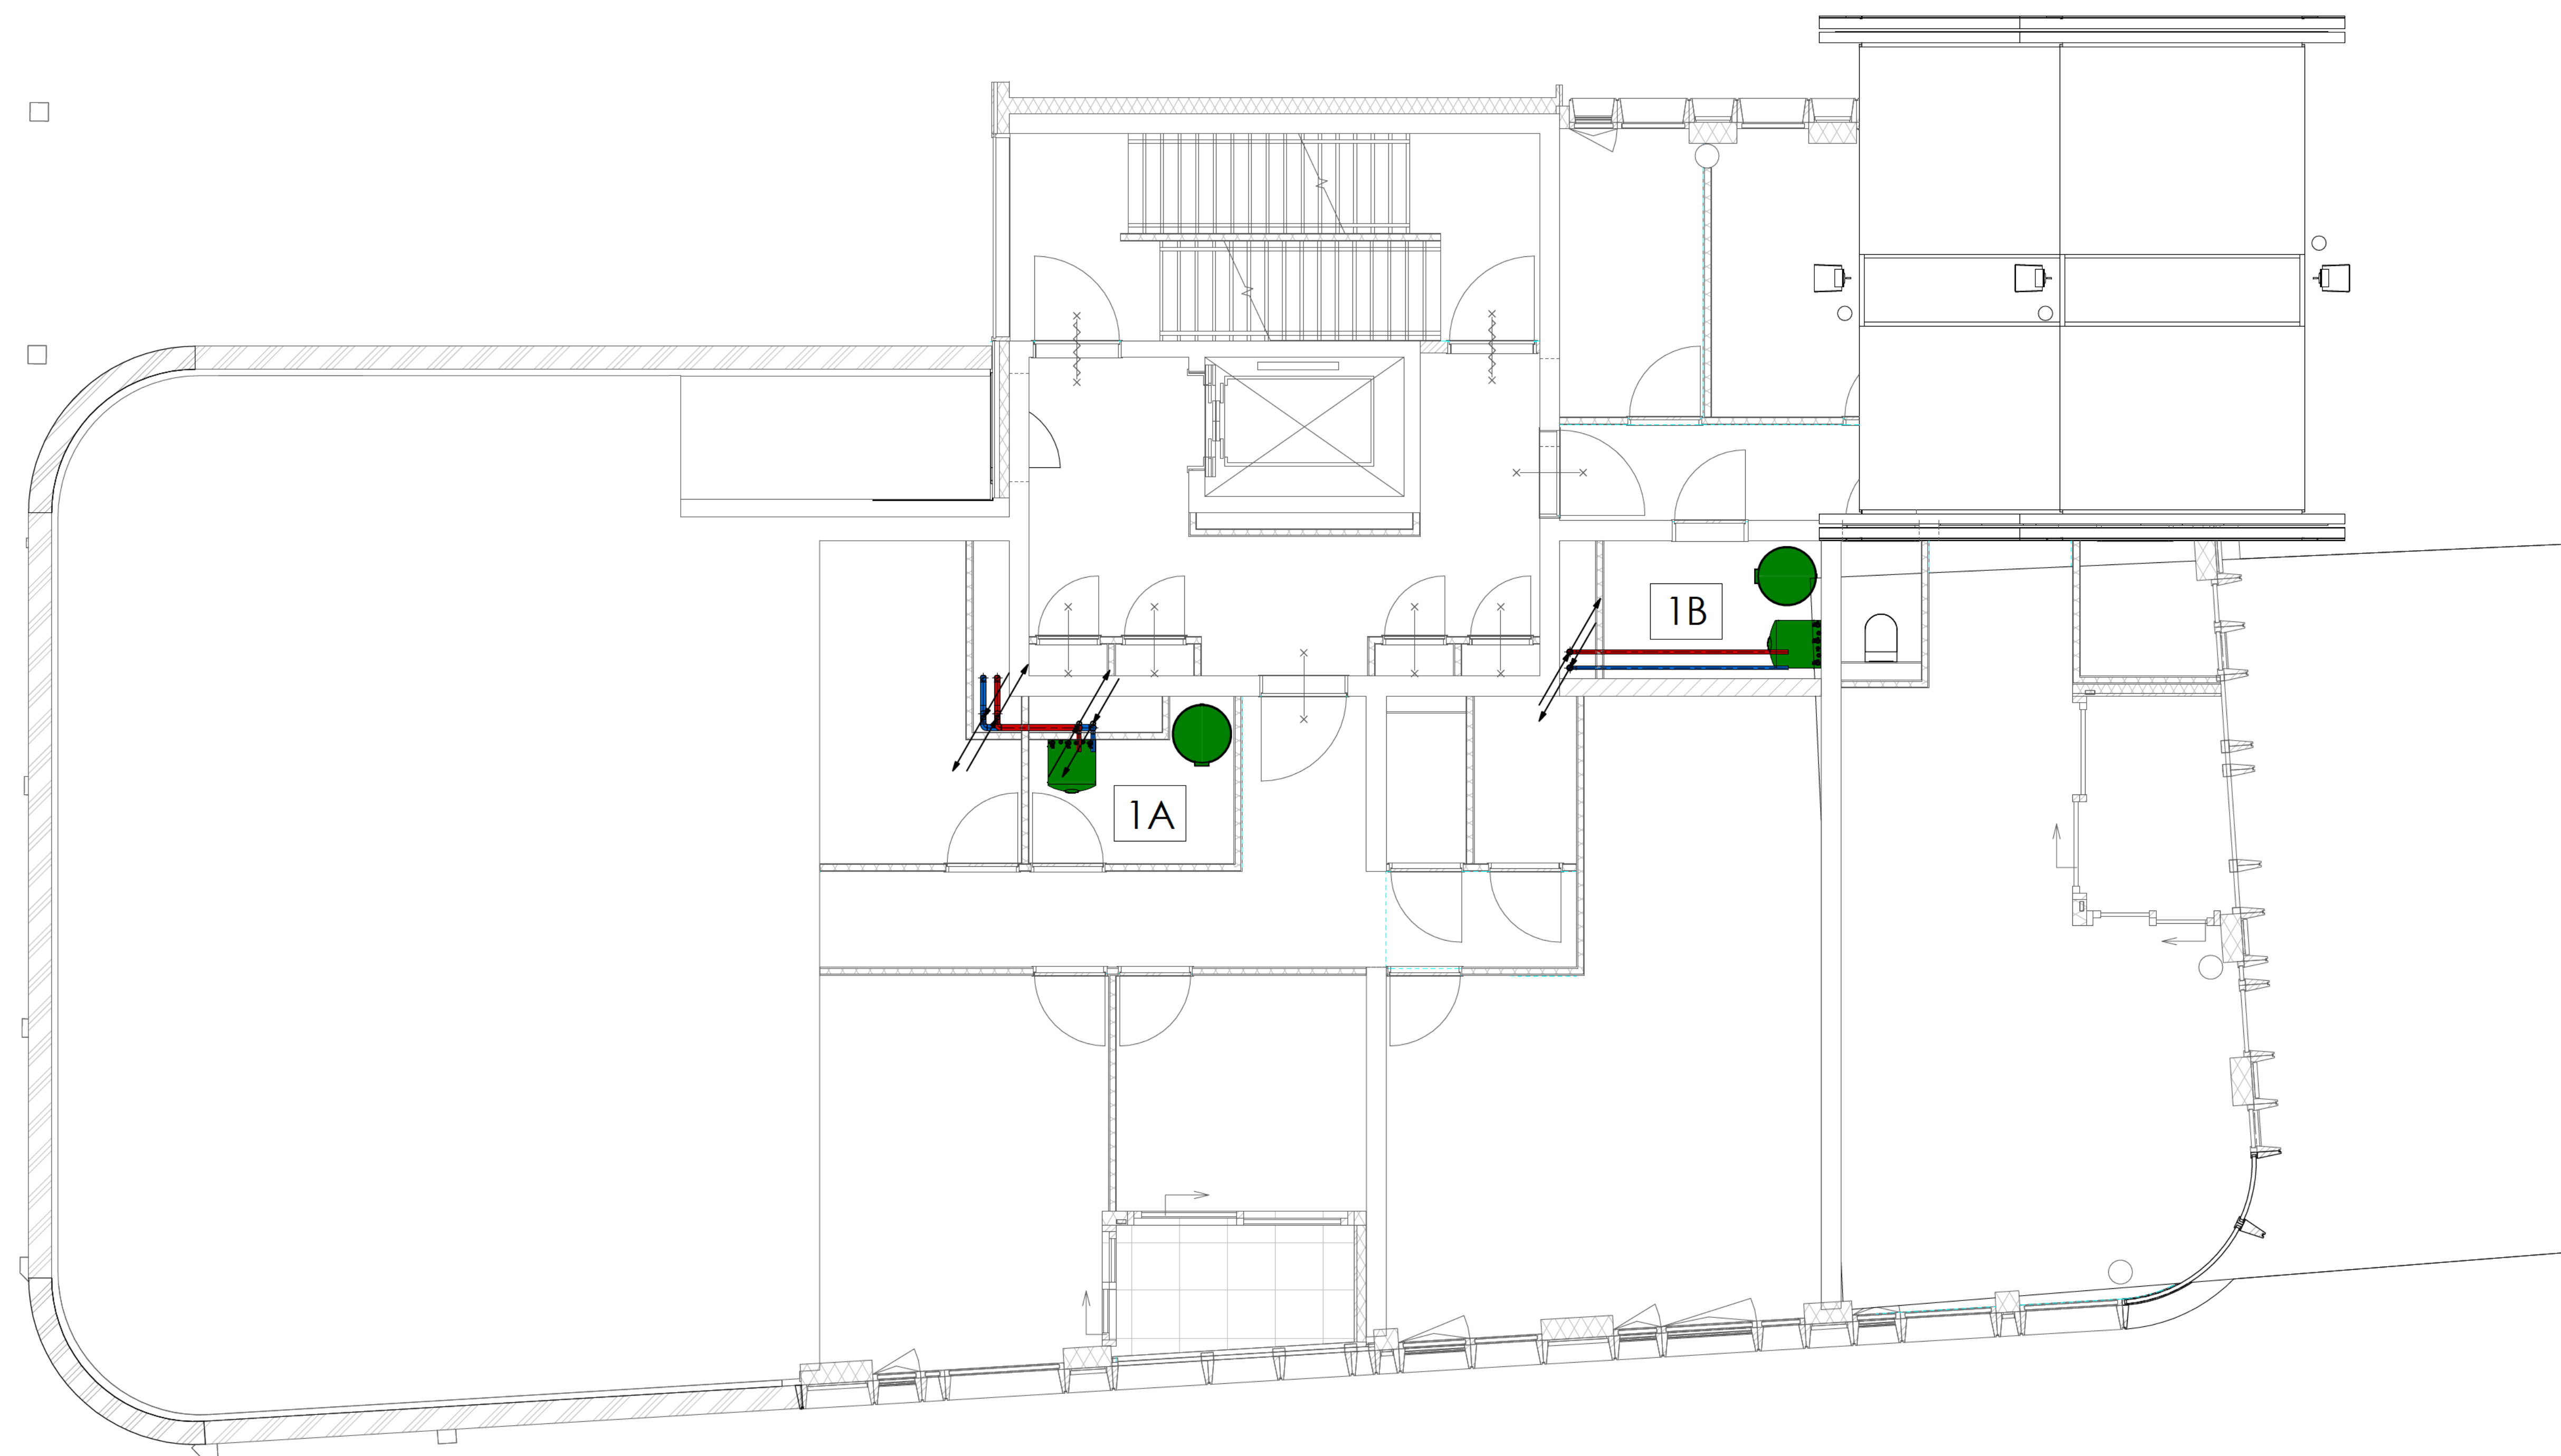


project	Appartementencomplex Raamplein
kenmerk	1838-A
onderwerp	Eerste verdieping
installatie	Warmtepompen-VBWW-systeem
opdrachtgever	Raamplein 1 B.V.
architect	MVSA Architects
blad	OV-W1b
fase	Omgevingsvergunning
status	Definitief
schaal	1:50
formaat	A1
datum arch	09-03-2023
datum	31-08-2022
gewijzigd	B 19-04-2023



ingenieursburo
linssen

www.ibl.nl
info@ibl.nl
+31 (0)20 5507878

entrepotdok 81
1018 ad
amsterdam

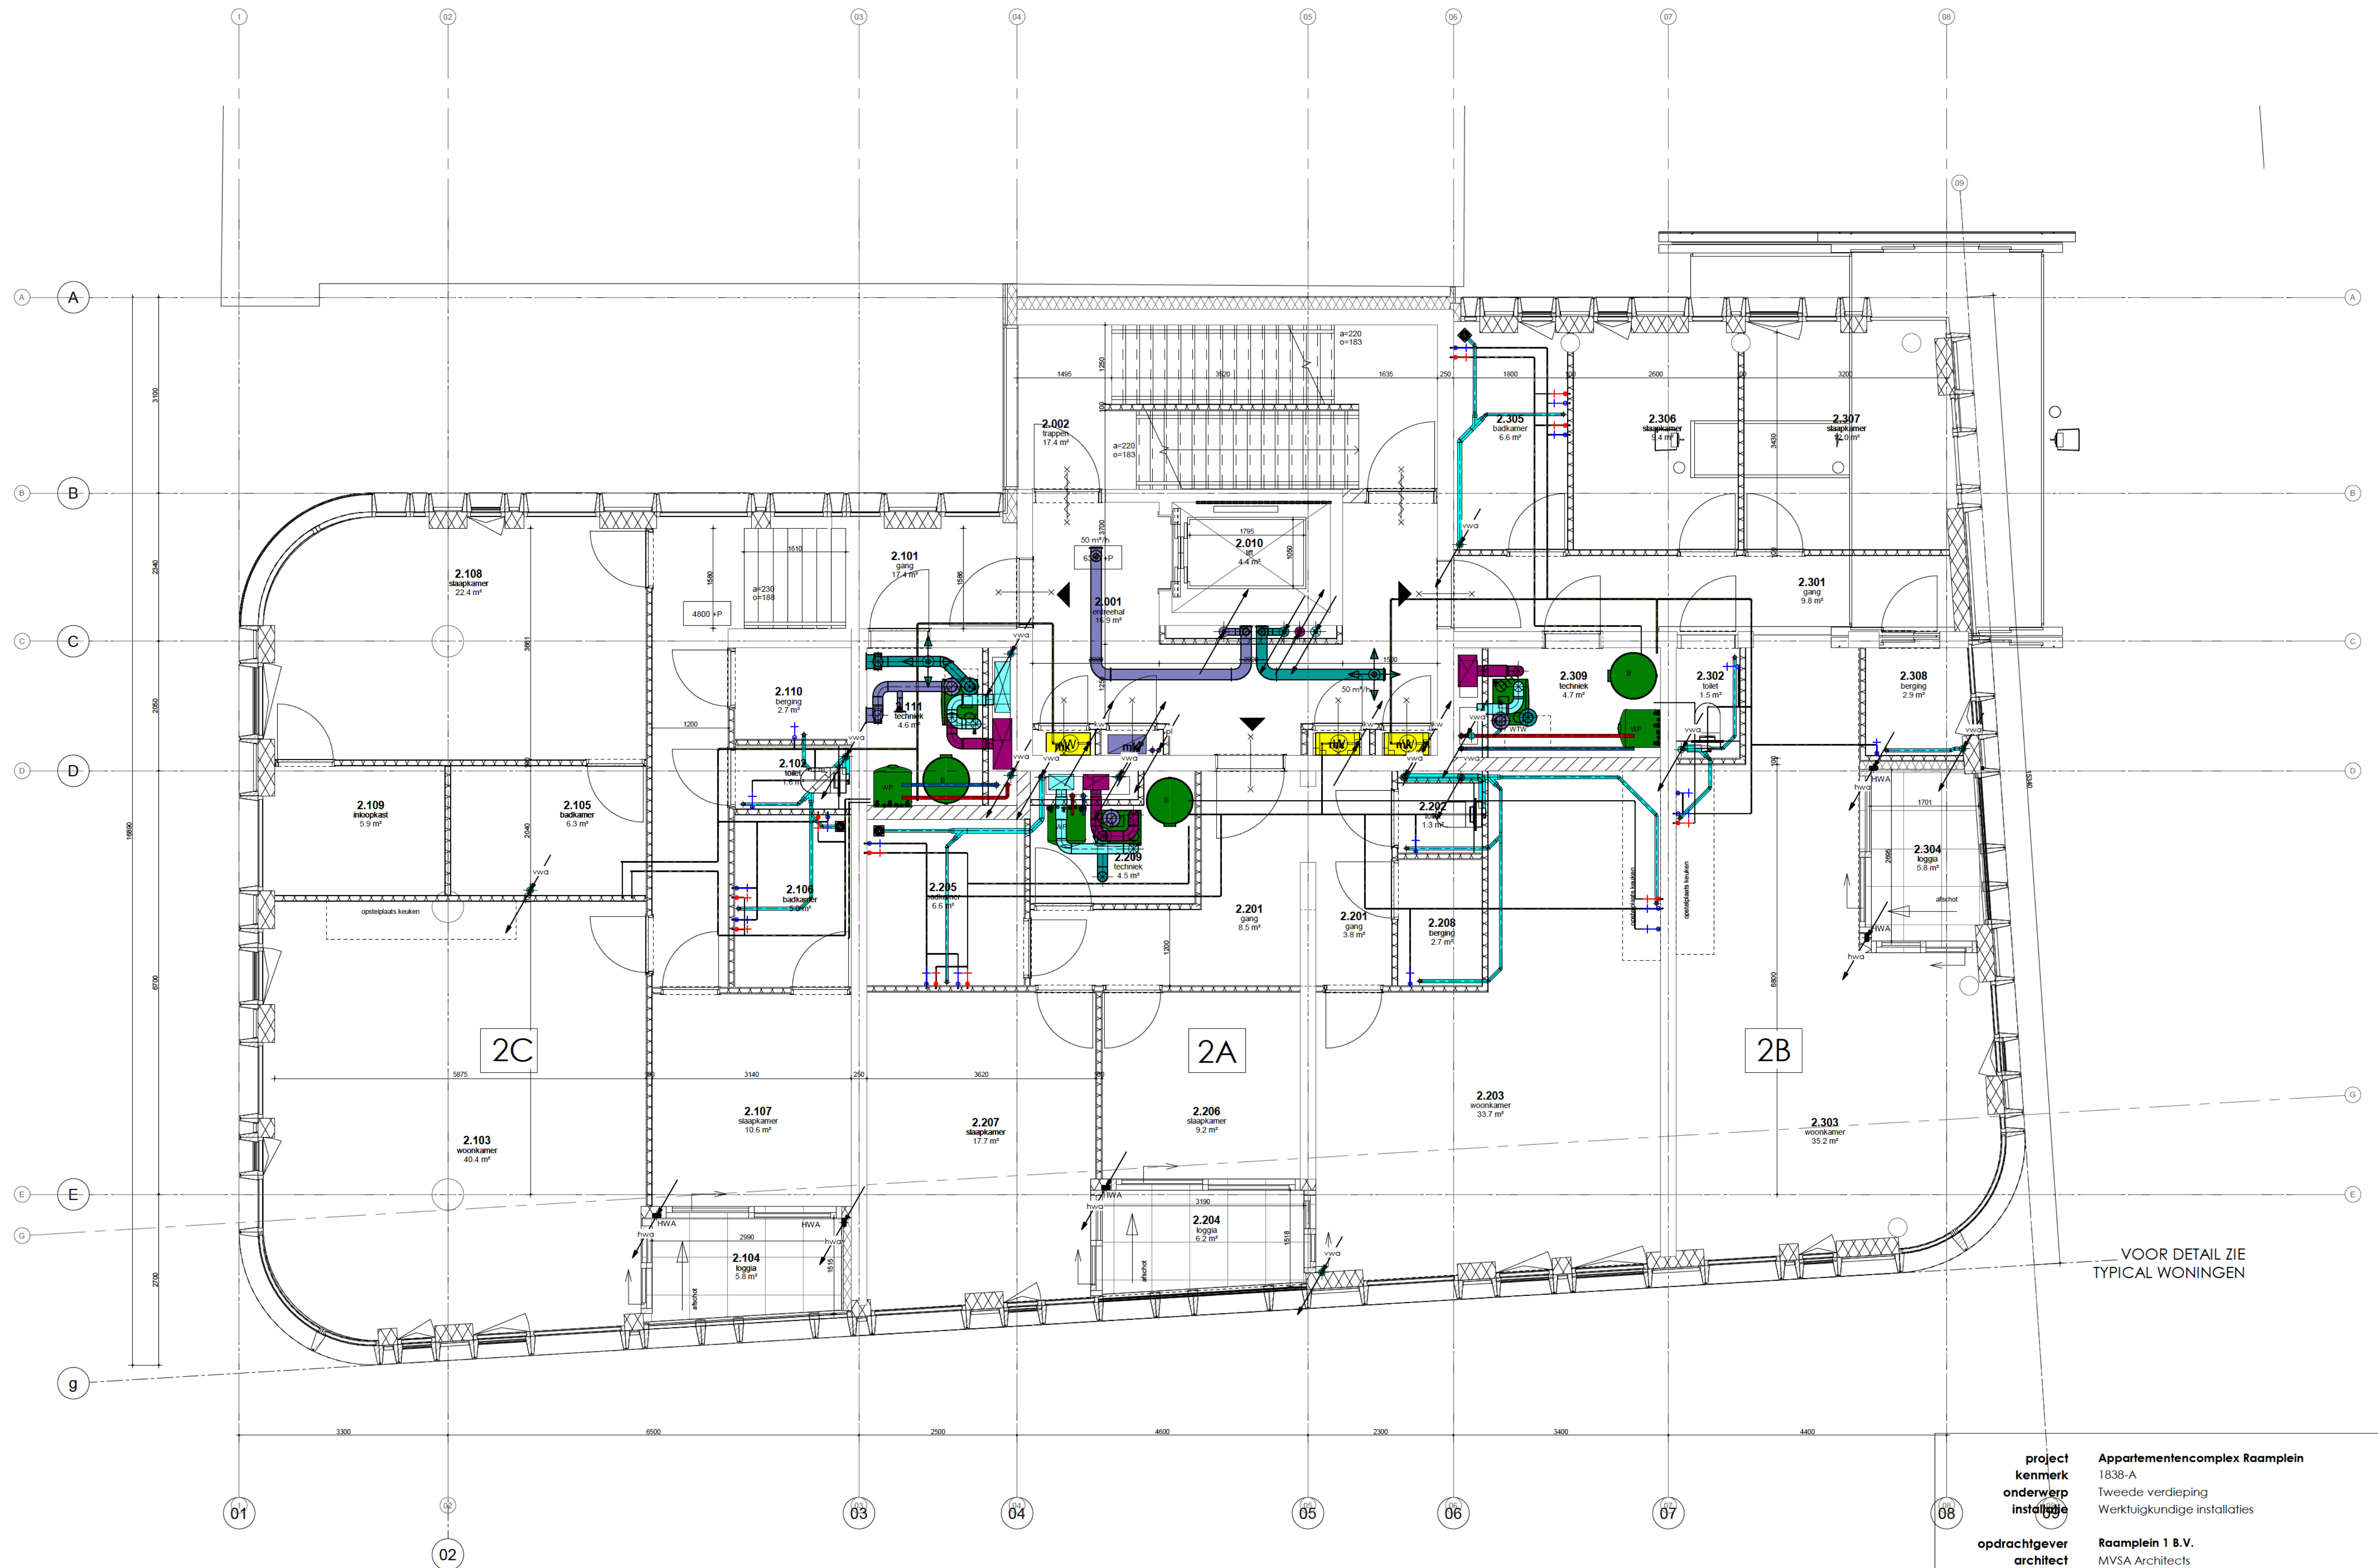

VOOR DETAIL ZIE
TYPICAL WONINGEN

project kenmerk Appartementscomplex Raamplein
onderwerp 1838-A
installatie Tweede verdieping
 Werktuigkundige installaties


opdrachtgever Raamplein 1 B.V.
architect MVSA Architects

blad fase OV-W2a
status Omgevingsvergunning
schaal Definitief
formaat 1:50
datum arch A1
datum 09-03-2023
gewijzigd 31-08-2022
 B 19-04-2023



www.ibl.nl
 info@ibl.nl
 +31 (0)20 5507878

entrepotdok 81
 1018 ad
 amsterdam

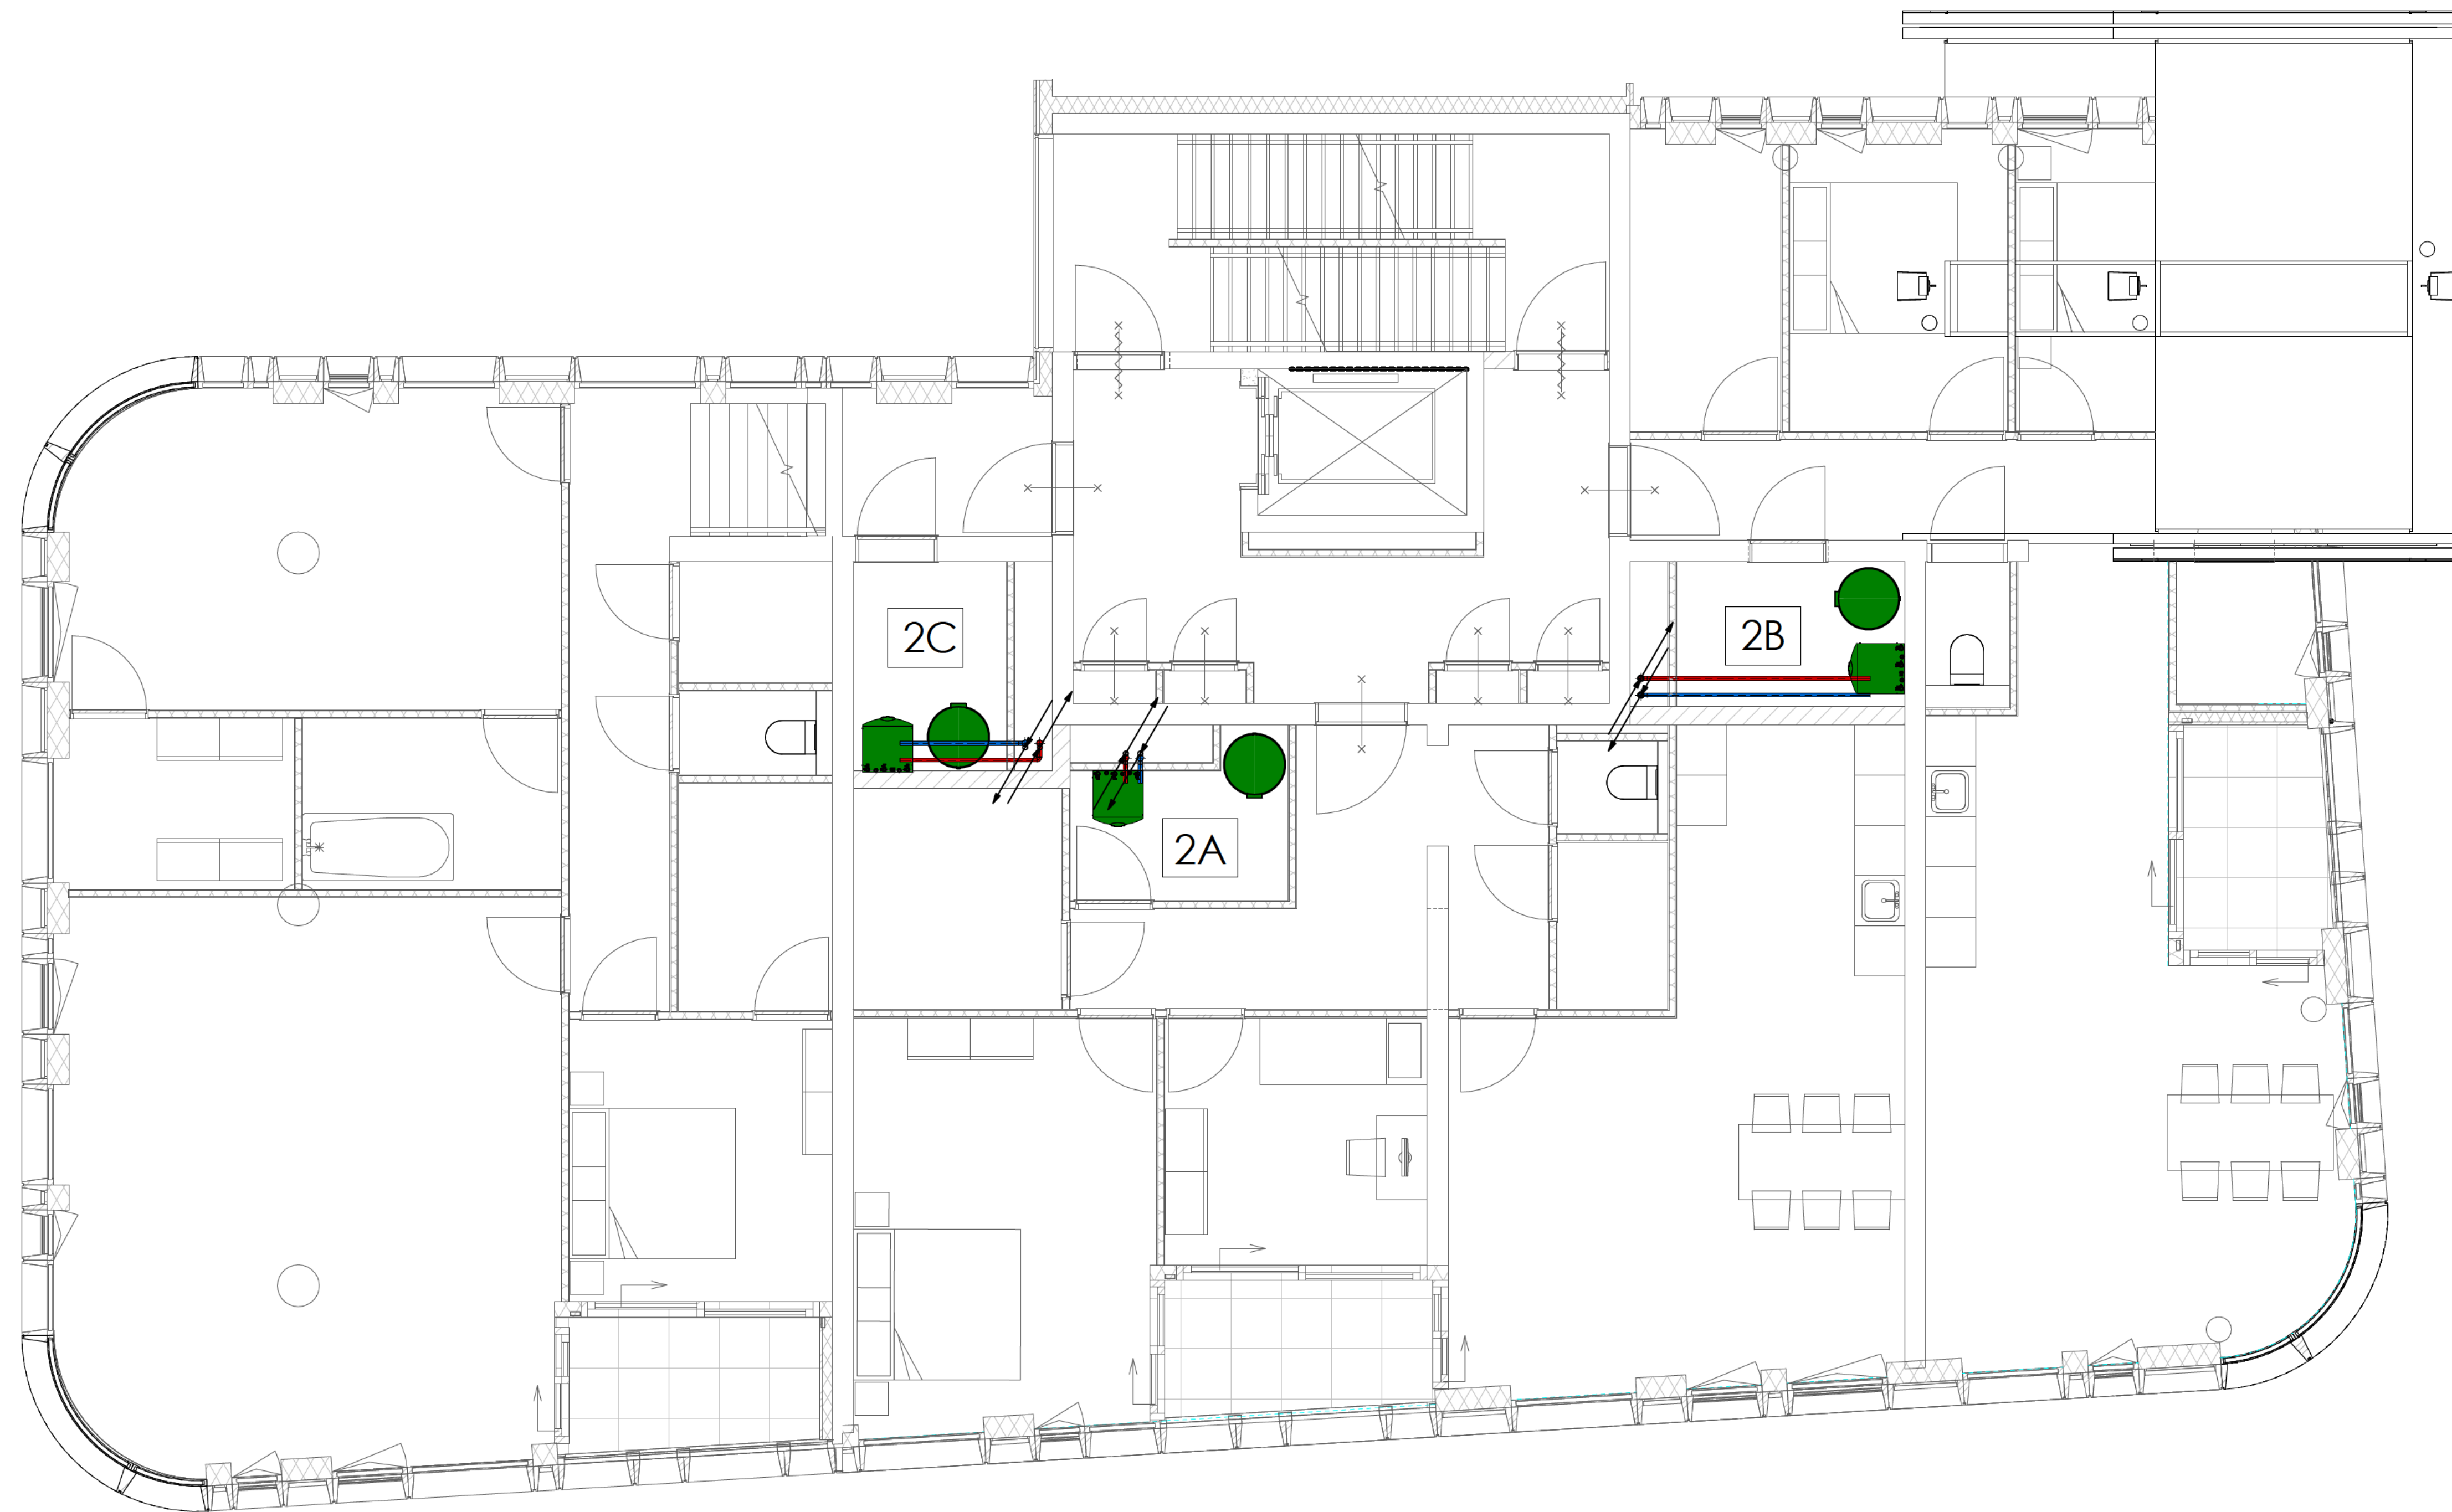

project Appartementencomplex Raamplein
kenmerk 1838-A
onderwerp Tweede verdieping
installatie Warmtepompen-VBWW-systeem


opdrachtgever Raamplein 1 B.V.
architect MVSA Architects

blad OV-W2b
fase Omgevingsvergunning
status Definitief
schaal 1:50
formaat A1
datum arch 09-03-2023
datum 31-08-2022
gewijzigd B 19-04-2023



www.ibl.nl
info@ibl.nl
+31 (0)20 5507878

entrepotdok 81
1018 ad
amsterdam

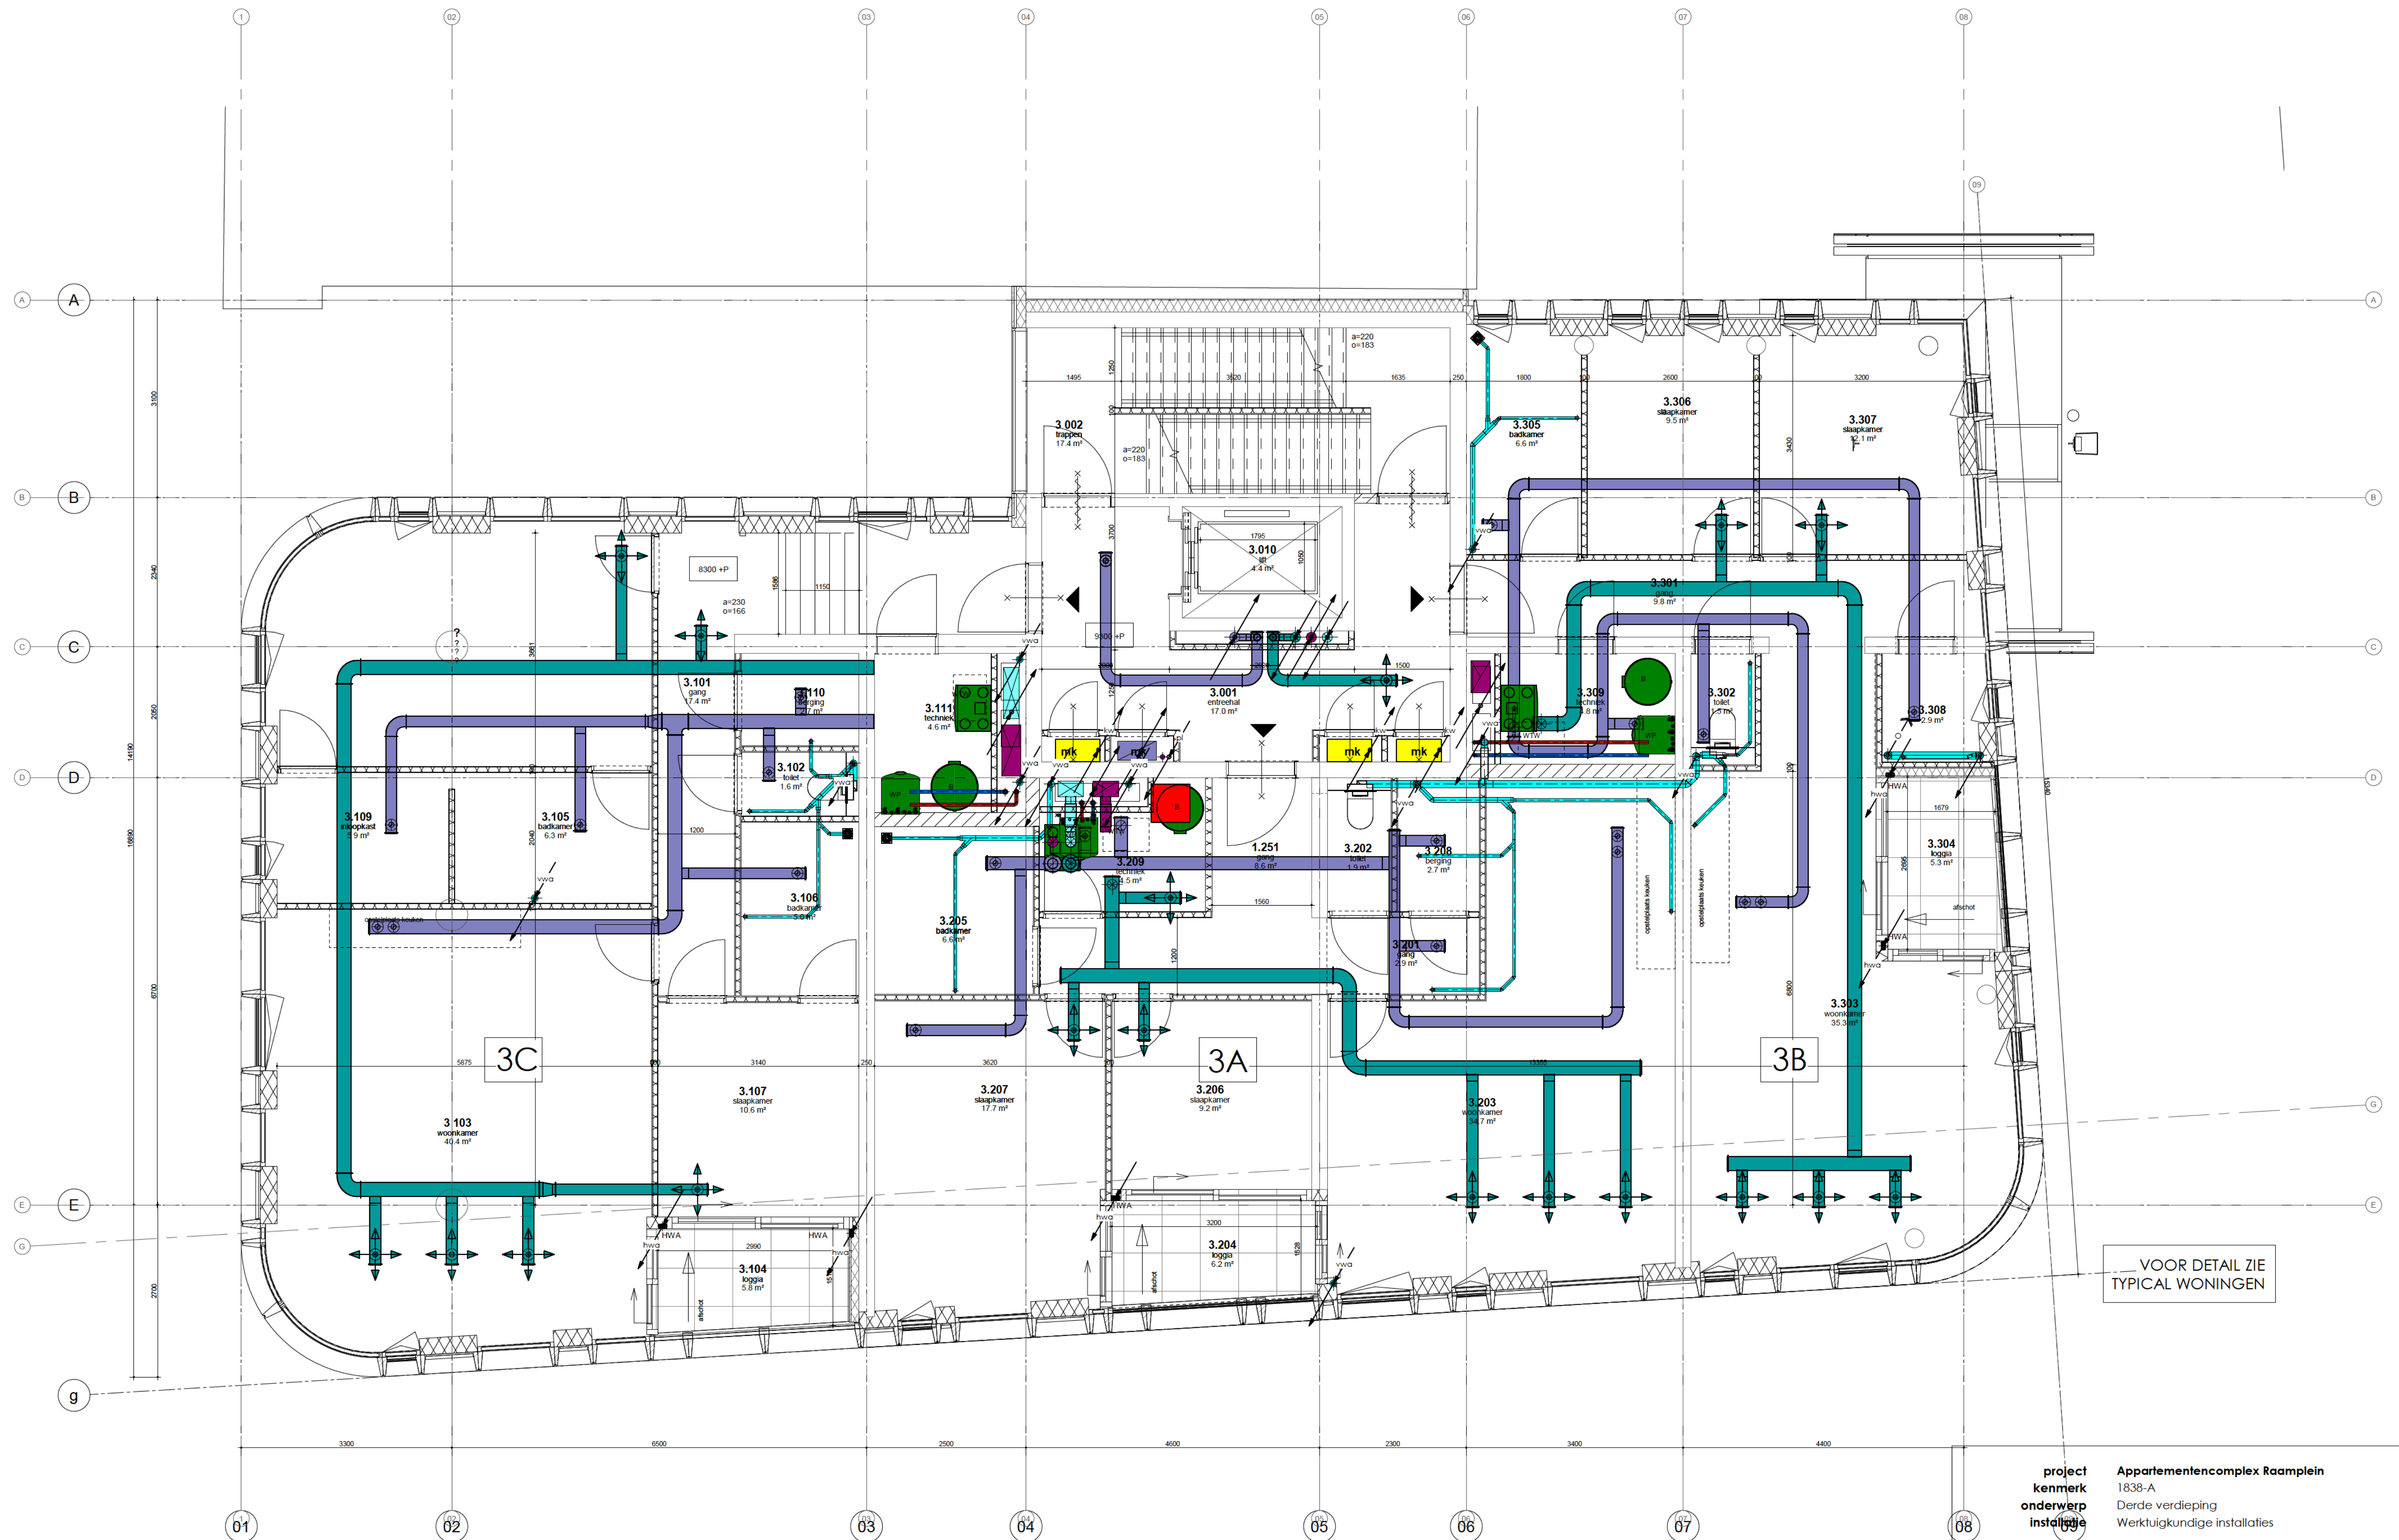


project kenmerk Appartementscomplex Raamplein
onderwerp 1838-A
installatie Derde verdieping
 Werktuigkundige installaties
opdrachtgever Raamplein 1 B.V.
architect MVSA Architects
blad OV-W3a
fase Omgevingsvergunning
status Definitief
schaal 1:50
formaat A1
datum arch 09-03-2023
datum 31-08-2022
gewijzigd B 19-04-2023



www.ibl.nl
 info@ibl.nl
 +31 (0)20 5507878

entrepodok 81
 1018 ad
 amsterdam

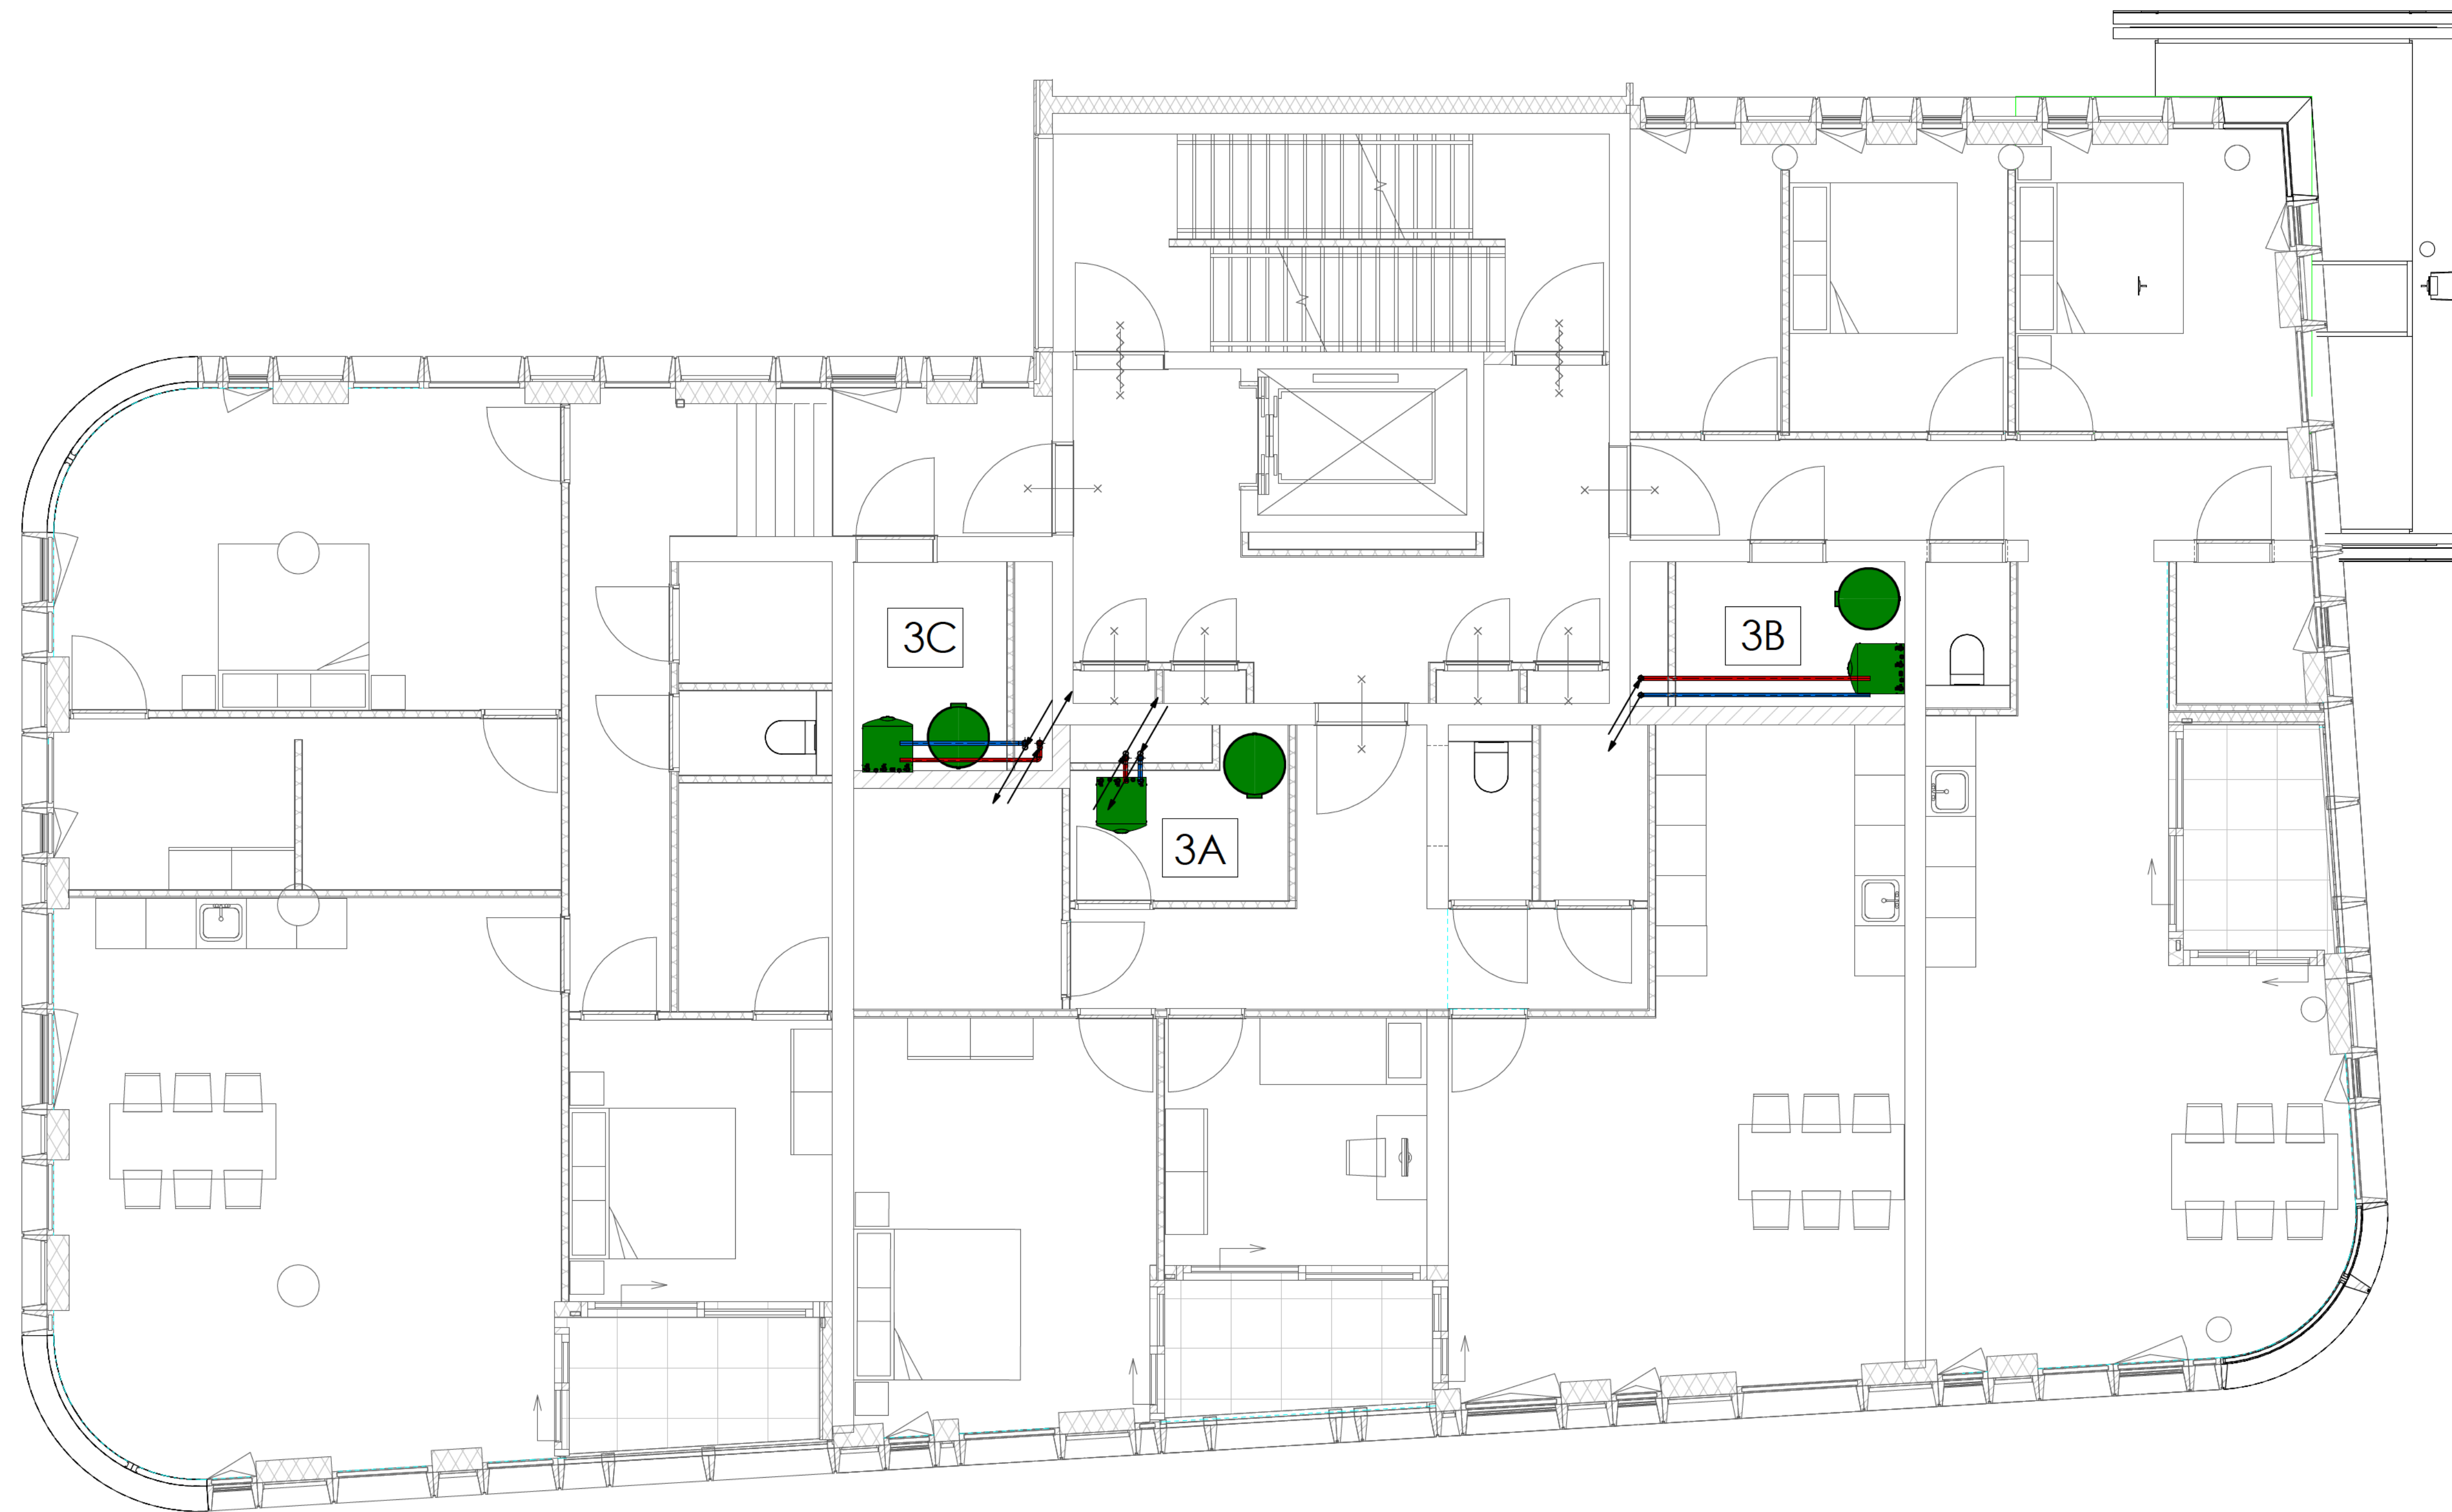

project Appartementencomplex Raamplein
kenmerk 1838-A
onderwerp Derde verdieping
installatie Warmtepompen-VBWW-systeem


opdrachtgever Raamplein 1 B.V.
architect MVSA Architects

blad OV-W3b
fase Omgevingsvergunning
status Definitief
schaal 1:50
formaat A1
datum arch 09-03-2023
datum 31-08-2022
gewijzigd B 19-04-2023



www.ibl.nl
info@ibl.nl
+31 (0)20 5507878

entrepotdok 81
1018 ad
amsterdam

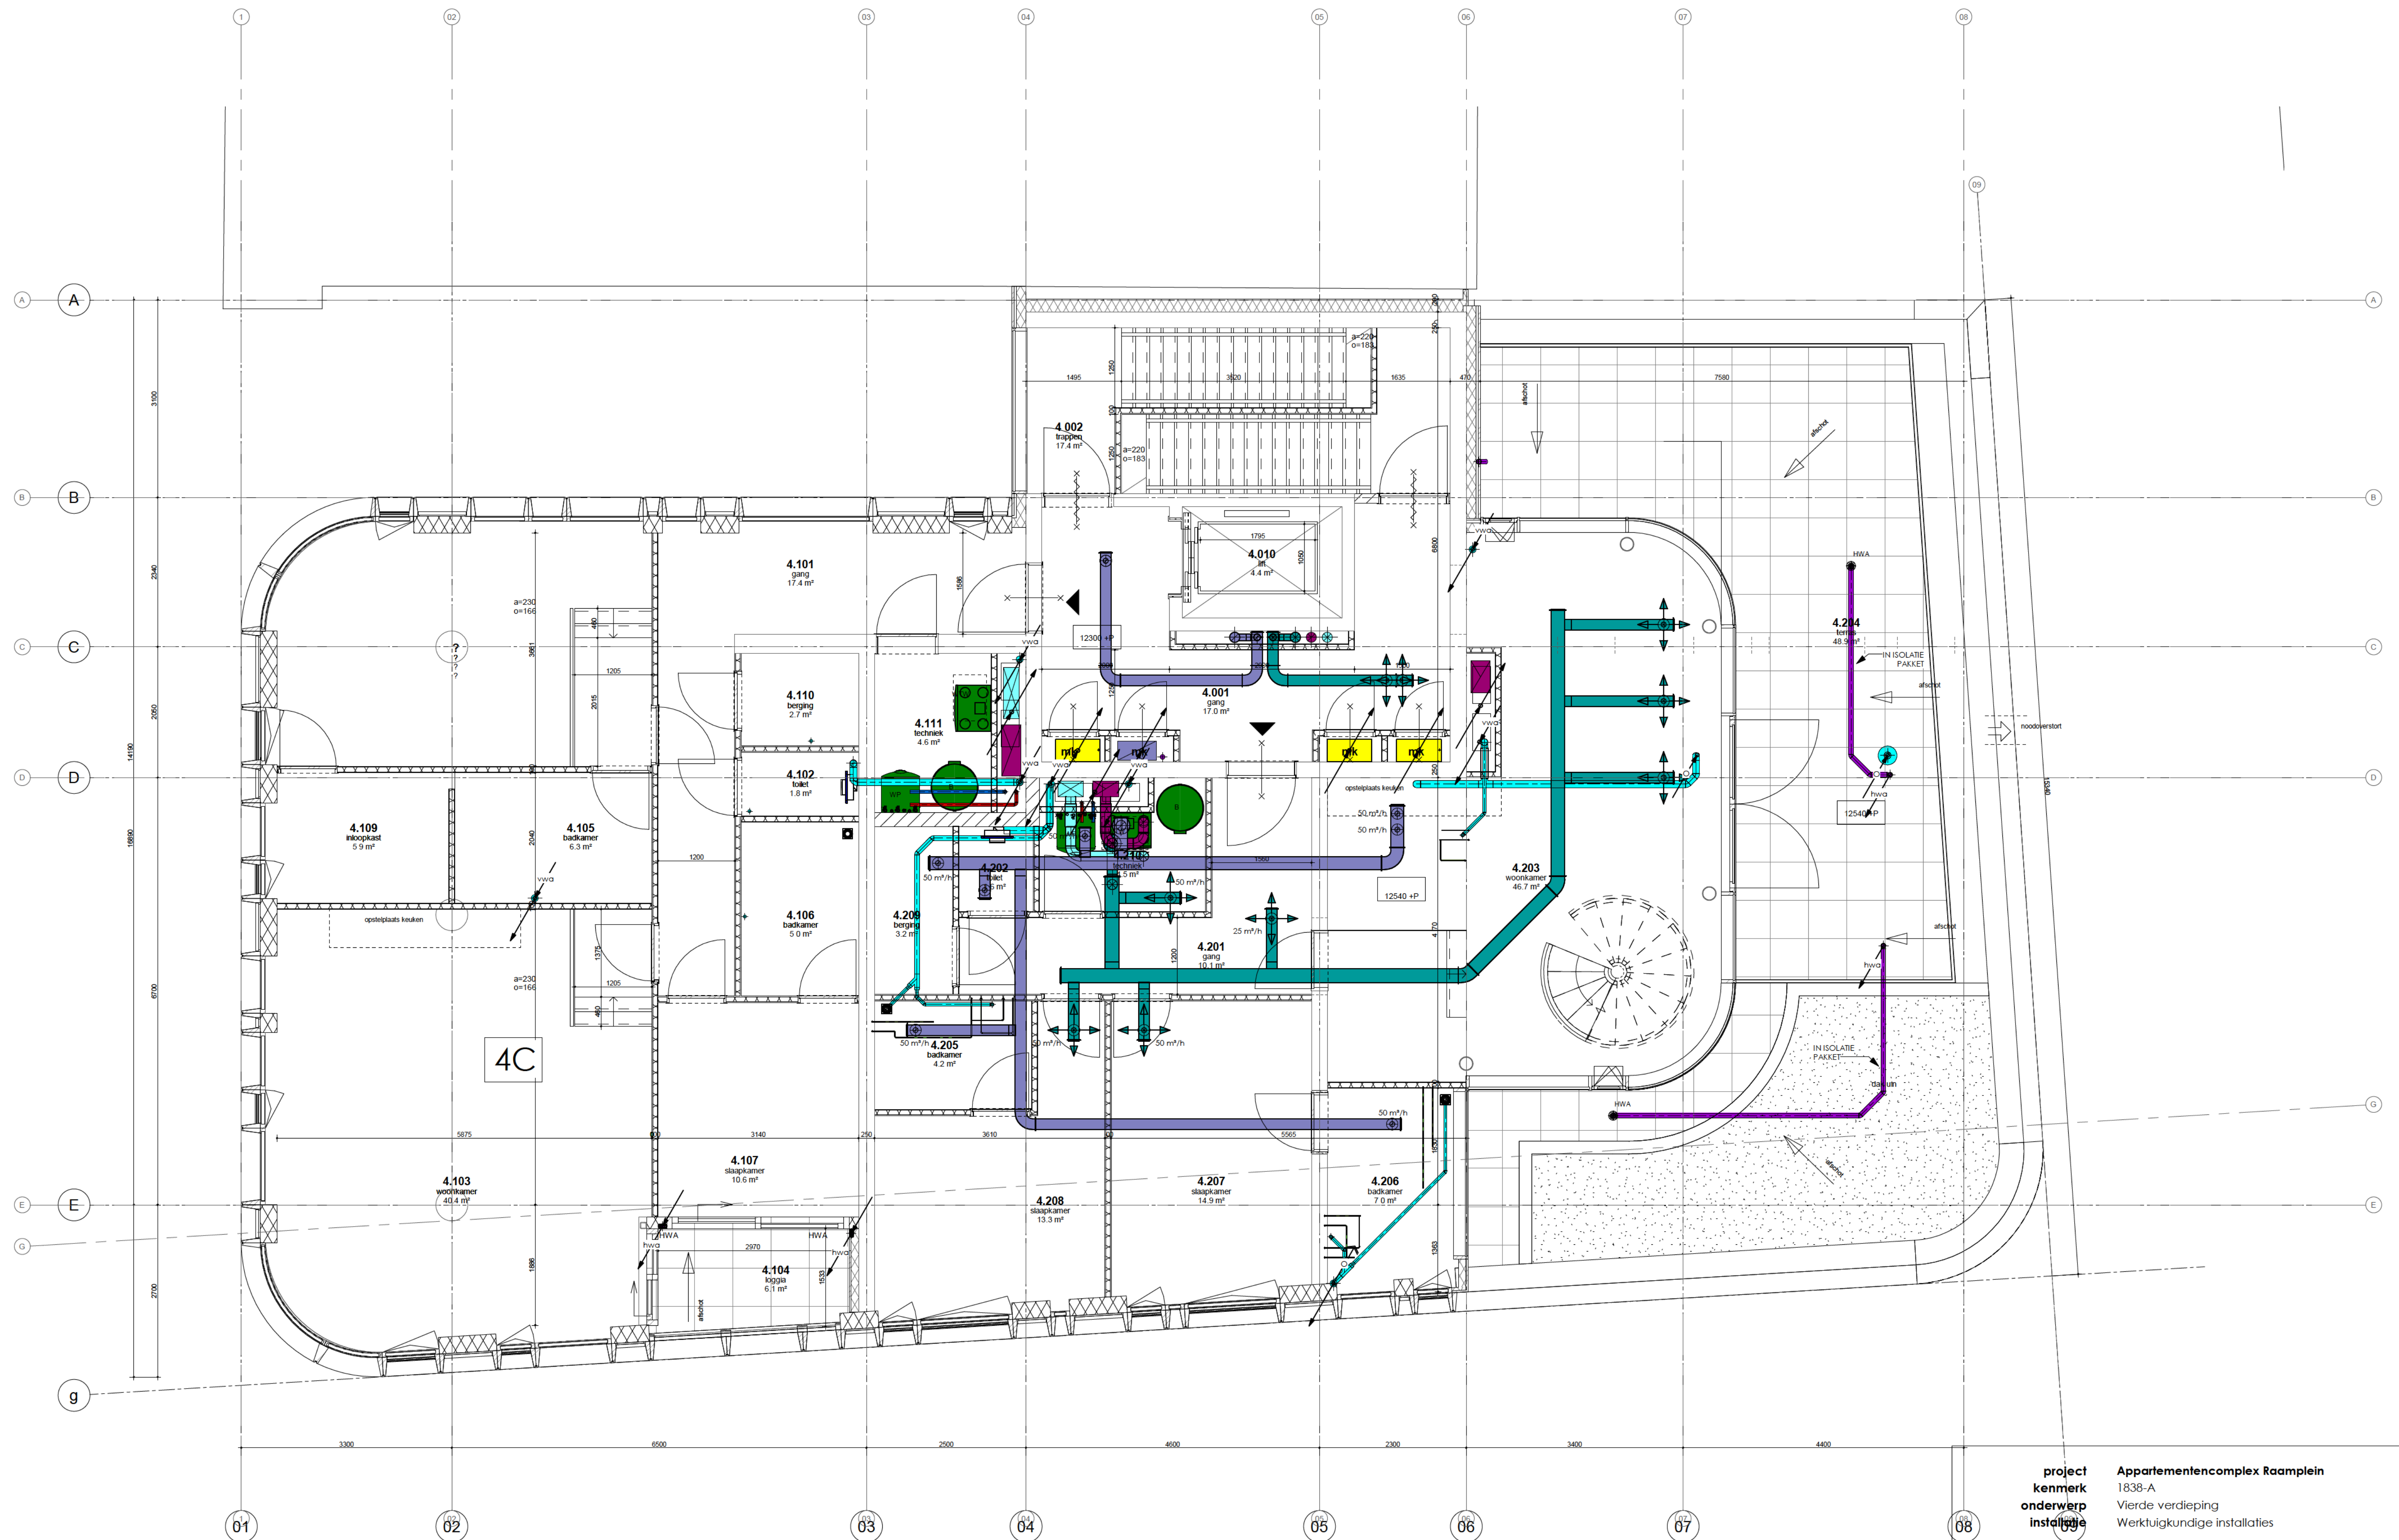


project Appartementscomplex Raamplein
kenmerk 1838-A
onderwerp Vierde verdieping
installatie Werktuigkundige installaties
opdrachtgever Raamplein 1 B.V.
architect MVSA Architects
blad OV-W4a
fase Omgevingsvergunning
status Definitief
schaal 1:50
formaat A1
datum arch 09-03-2023
datum 31-08-2022
gewijzigd B 19-04-2023



www.ibl.nl
 info@ibl.nl
 +31 (0)20 5507878

entrepotdok 81
 1018 ad
 amsterdam

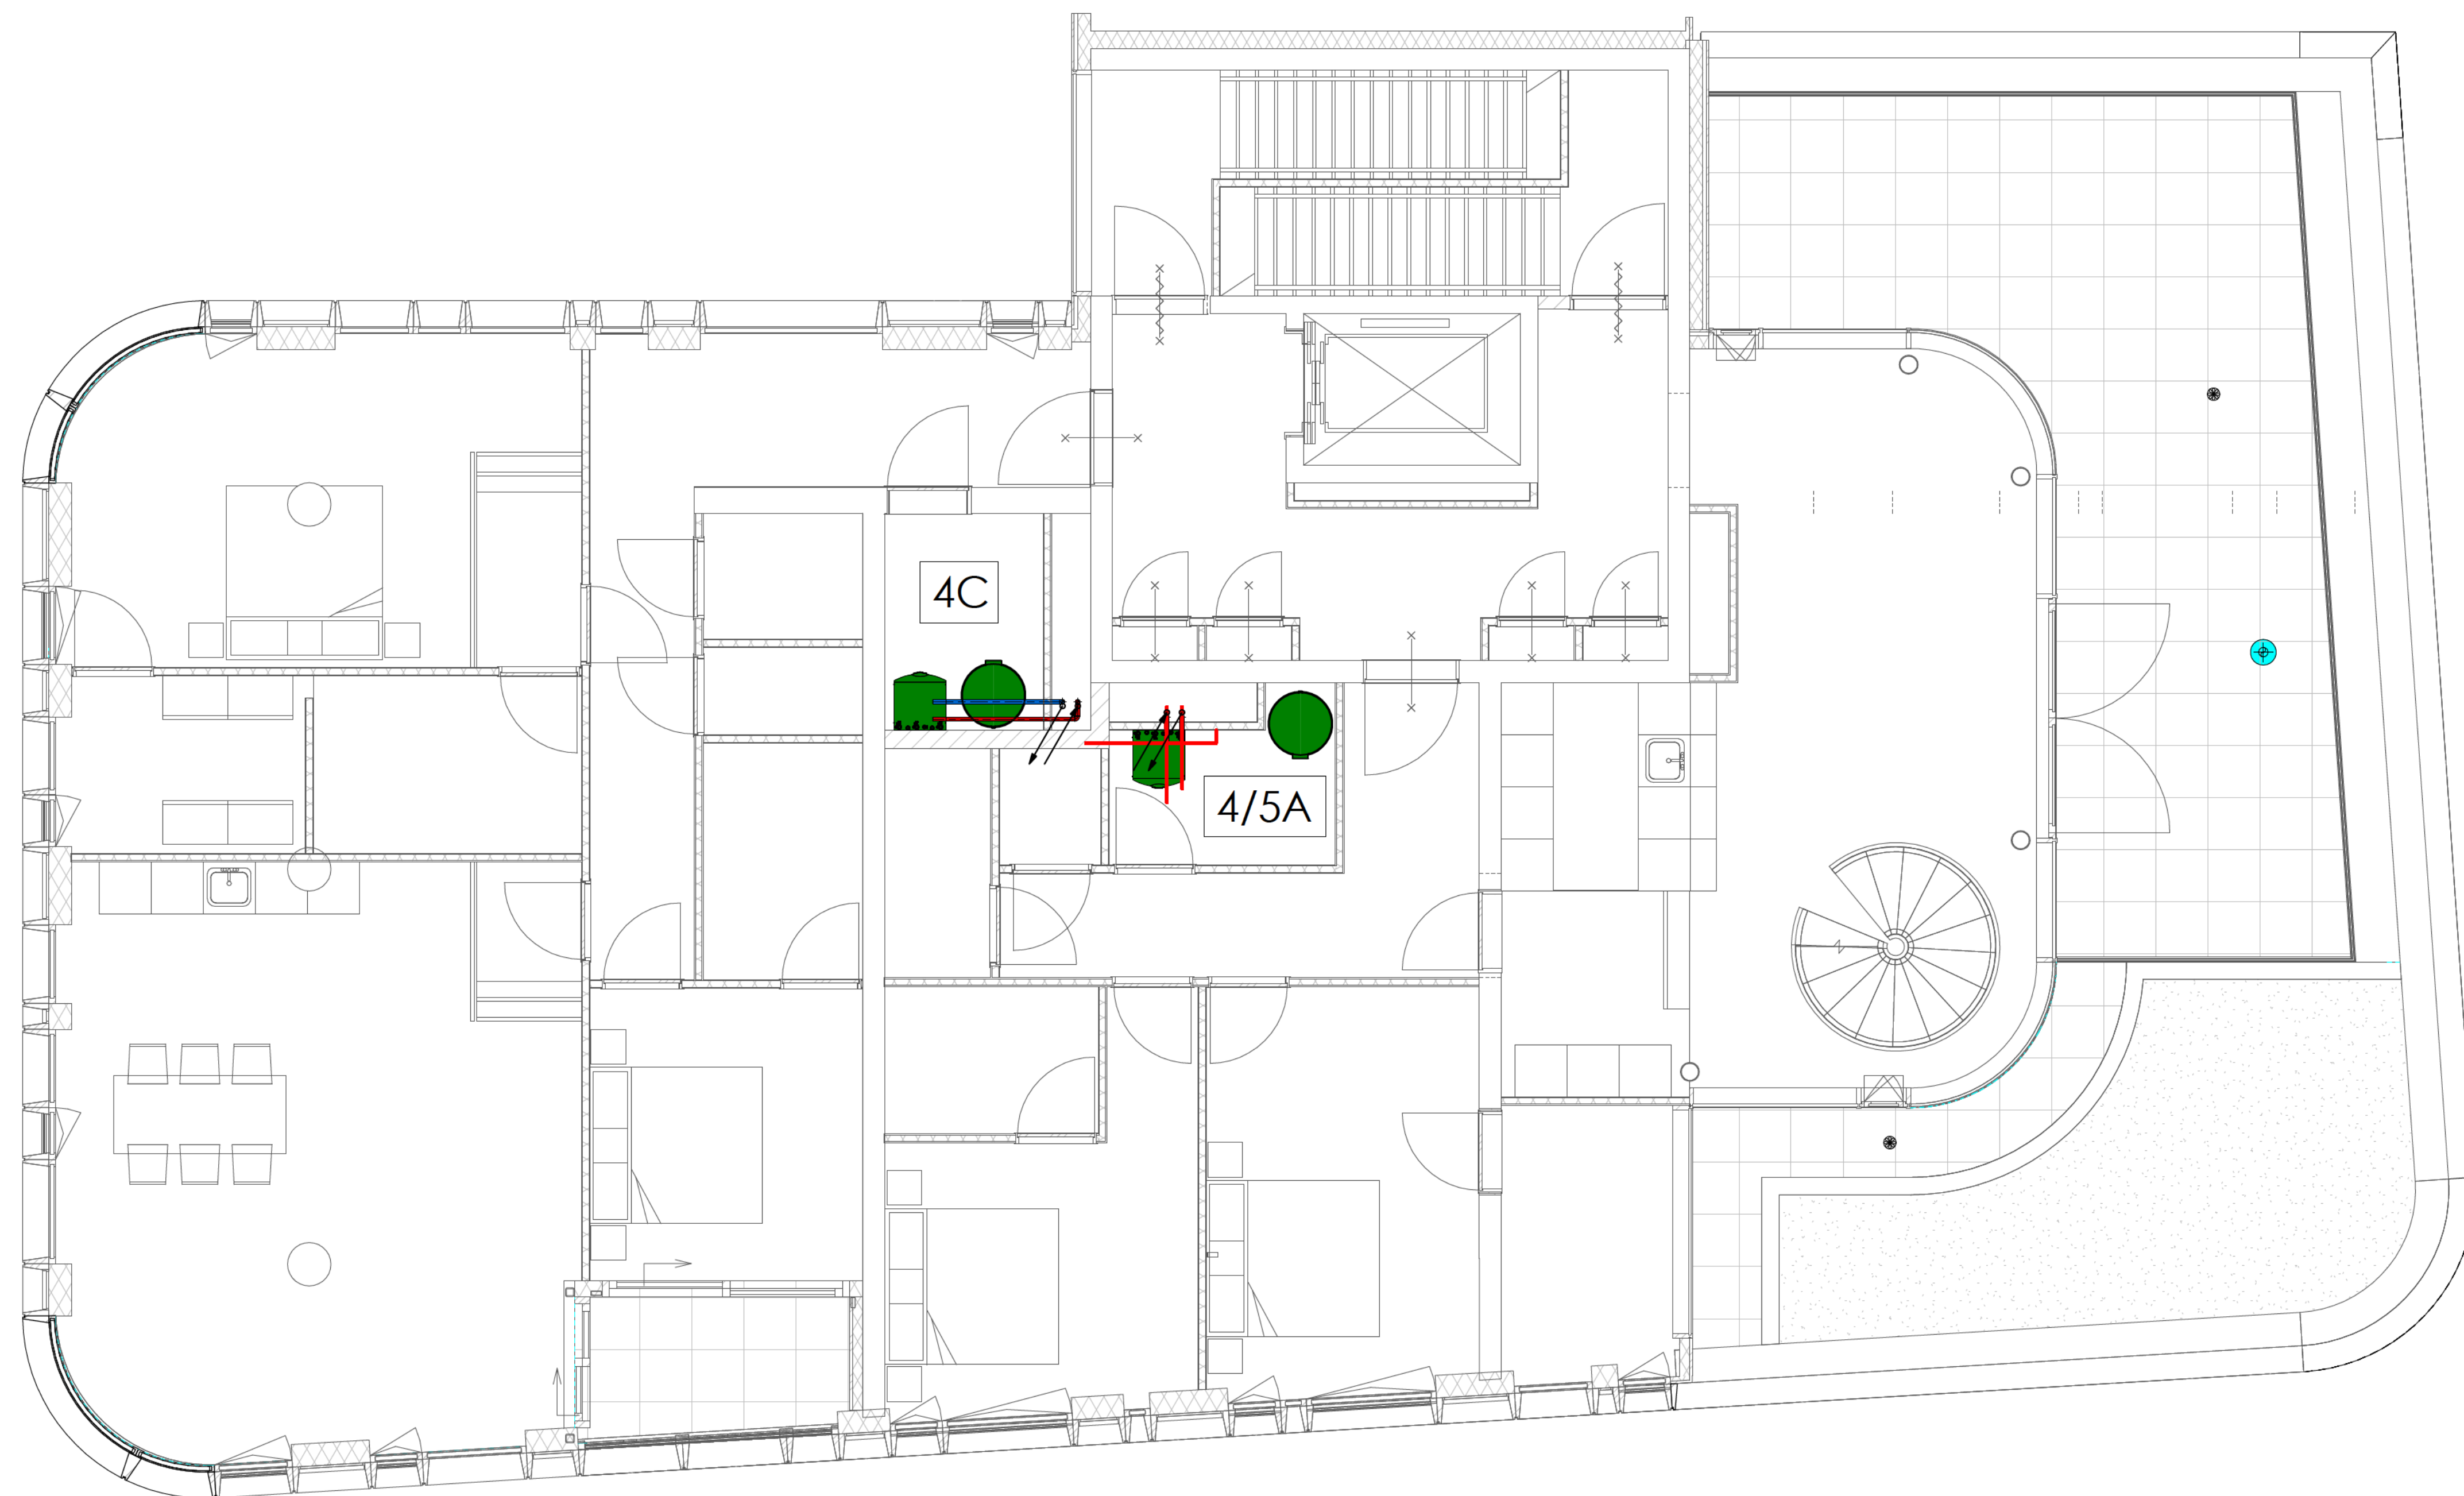


project	Appartementencomplex Raamplein
kenmerk	1838-A
onderwerp	Vierde verdieping
installatie	Warmtepompen-VBWW-systeem
opdrachtgever	Raamplein 1 B.V.
architect	MVSA Architects
blad	OV-W4b
fase	Omgevingsvergunning
status	Definitief
schaal	1:50
formaat	A1
datum arch	09-03-2023
datum	31-08-2022
gewijzigd	B 19-04-2023



www.ibl.nl
info@ibl.nl
+31 (0)20 5507878

entrepotdok 81
1018 ad
amsterdam

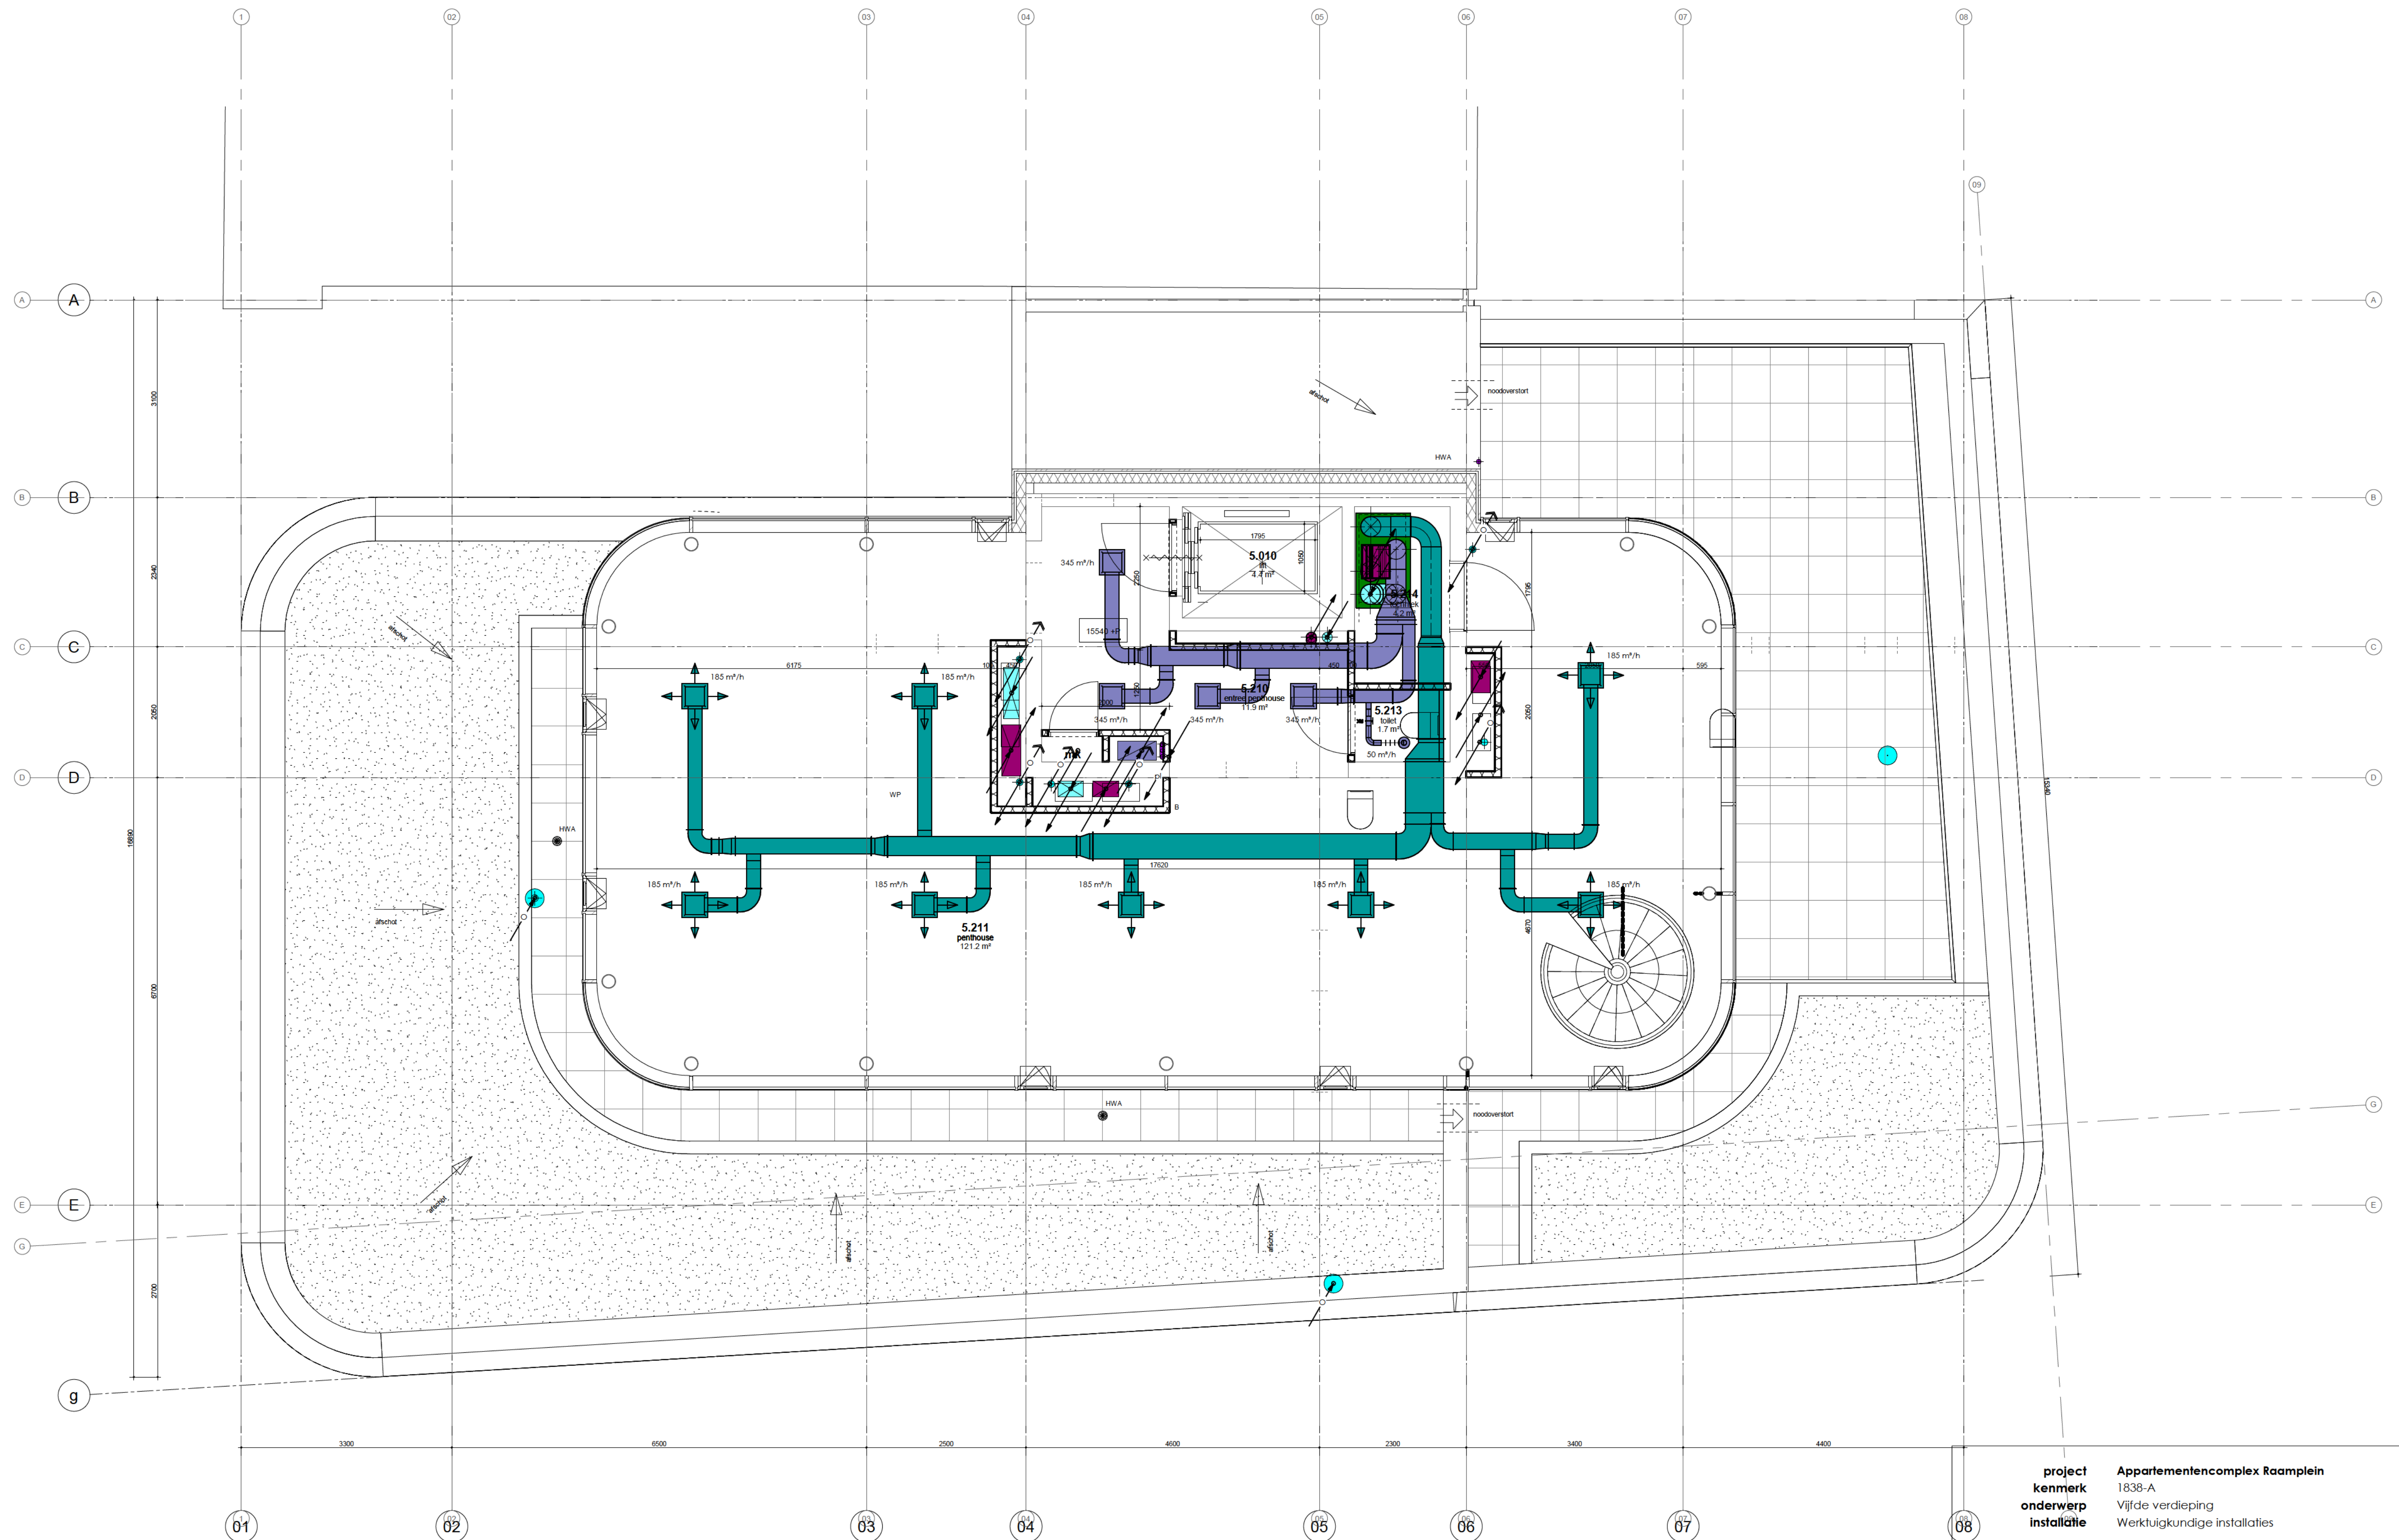


project Appartementscomplex Raamplein
kenmerk 1838-A
onderwerp Vijfde verdieping
installatie Werktuigkundige installaties
opdrachtgever Raamplein 1 B.V.
architect MVSA Architects
blad OV-W5a
fase Omgevingsvergunning
status Definitief
schaal 1:50
formaat A1
datum arch 09-03-2023
datum 31-08-2022
gewijzigd B 19-04-2023



www.ibl.nl
 info@ibl.nl
 +31 (0)20 5507878

entrepotdok 81
 1018 ad
 amsterdam

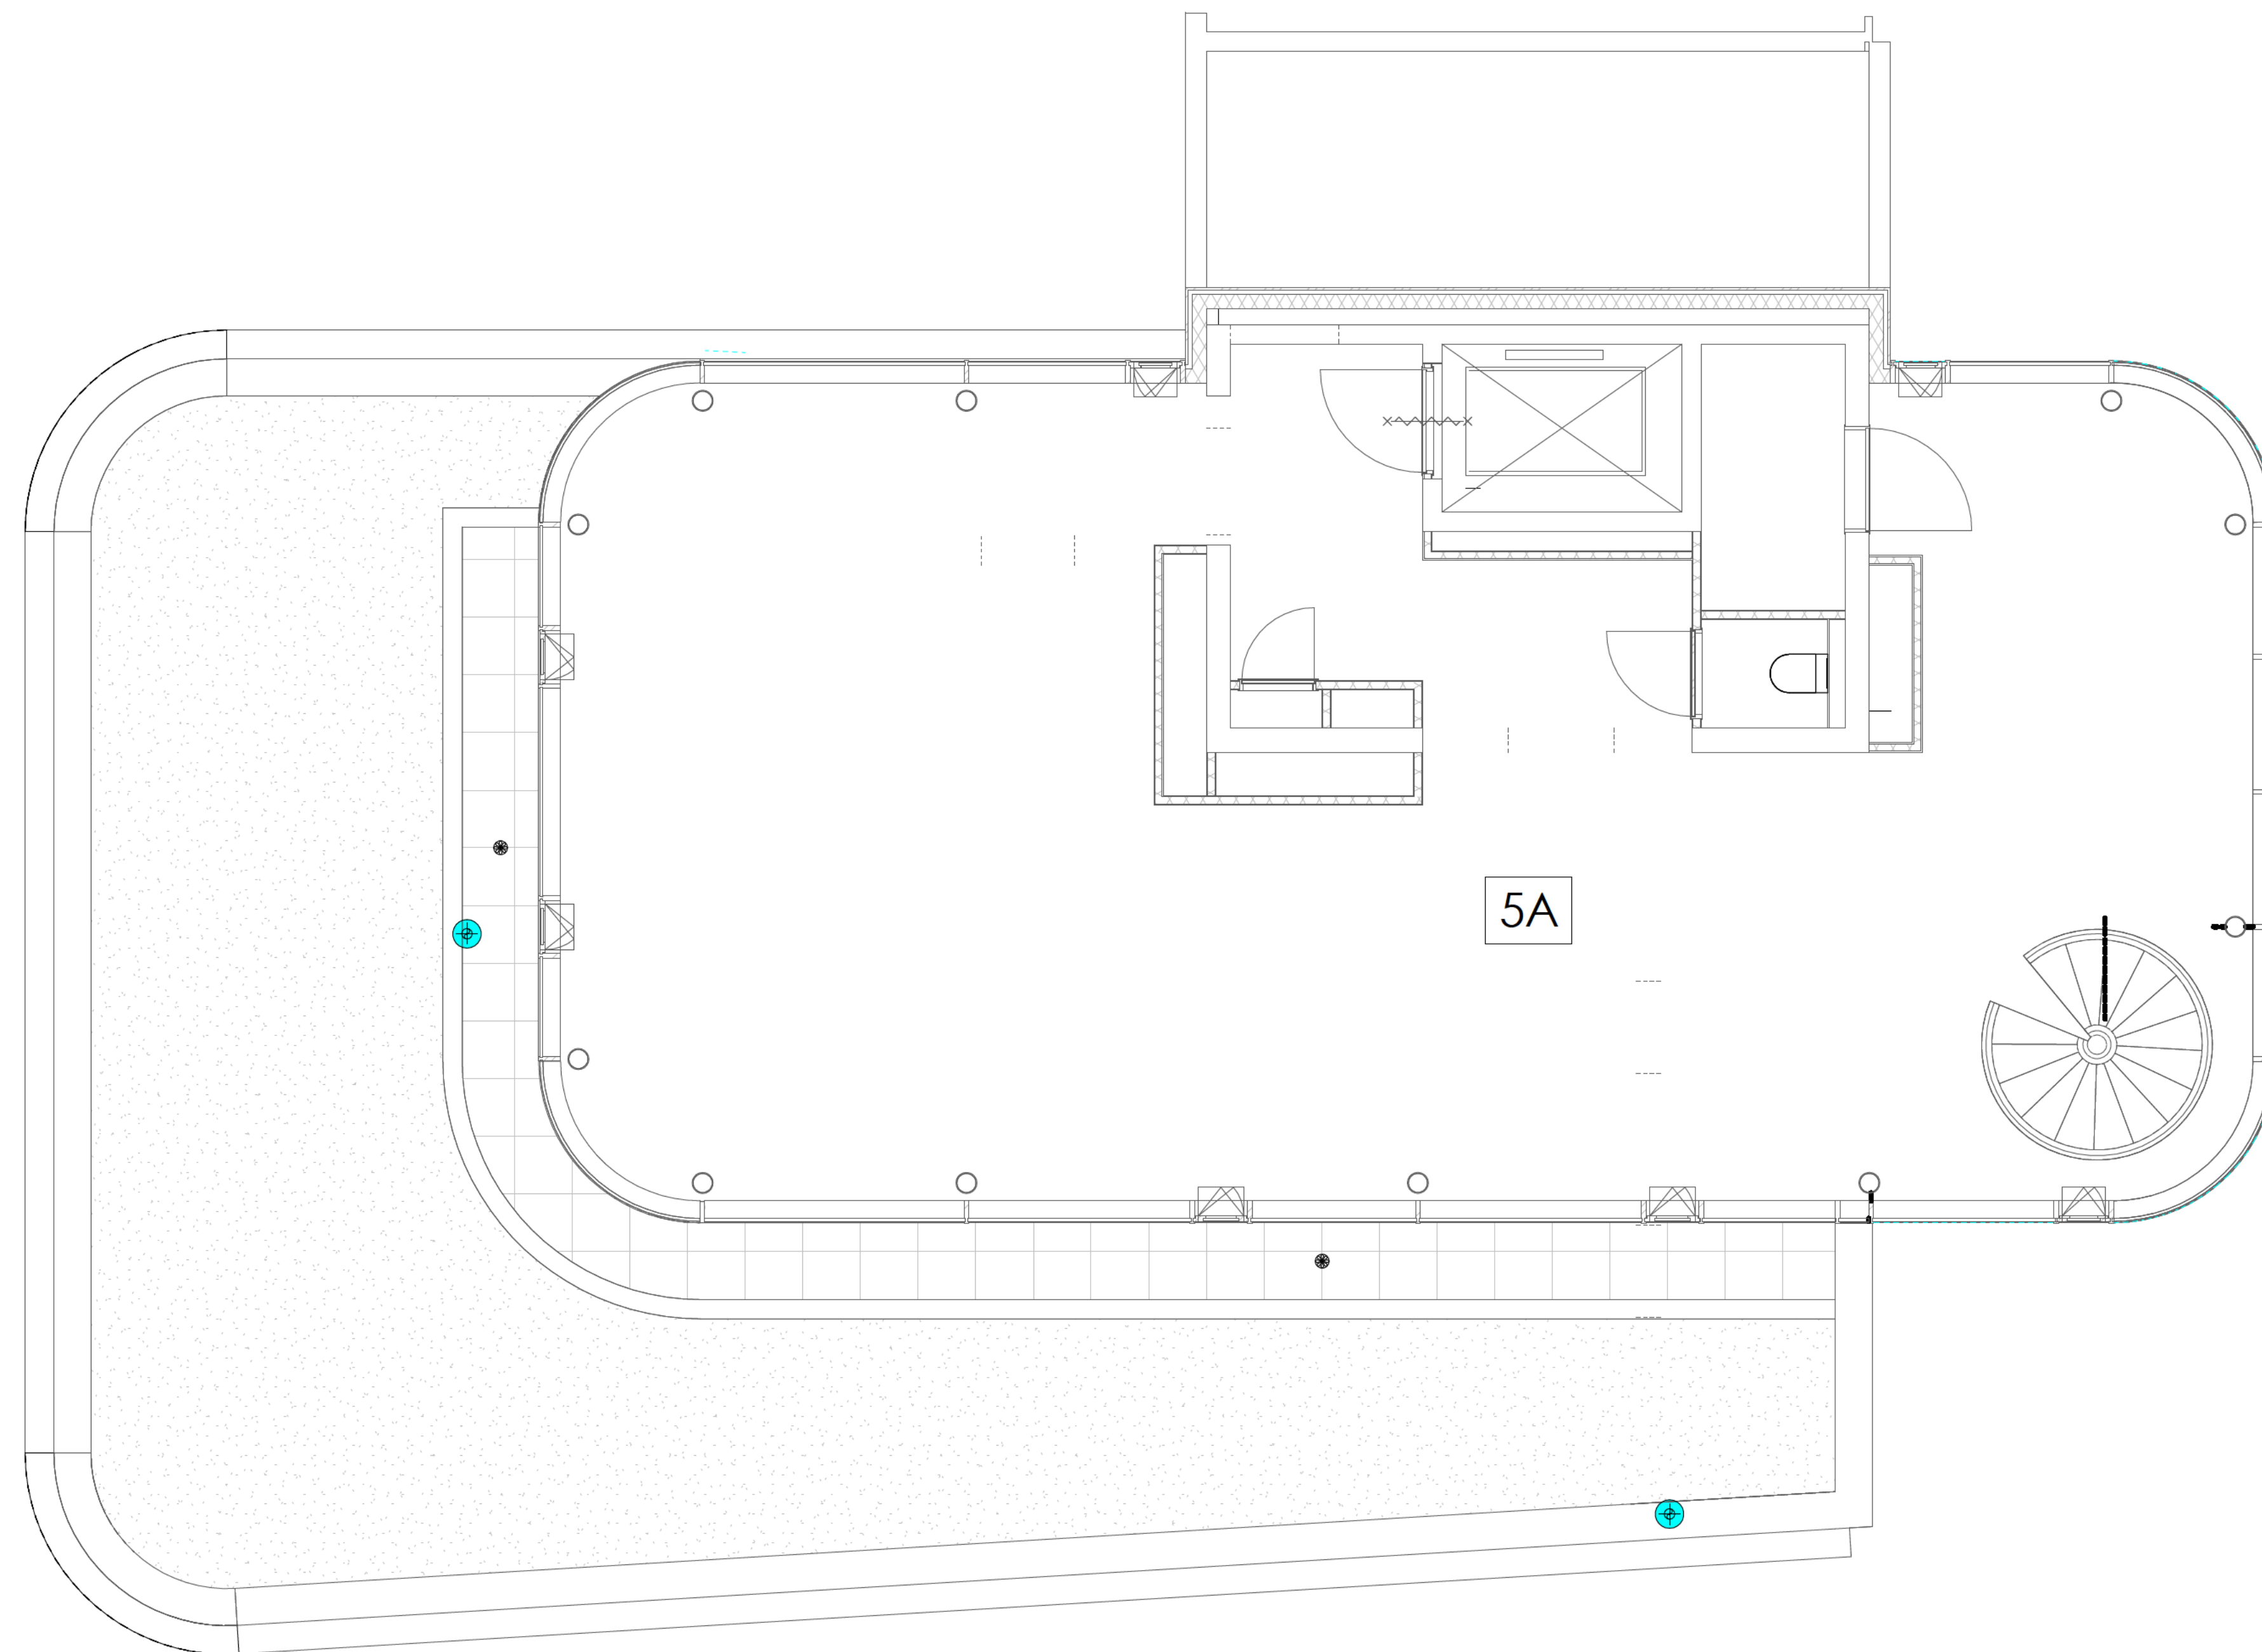



project	Appartementencomplex Raamplein
kenmerk	1838-A
onderwerp	Vijfde verdieping
installatie	Warmtepompen-VBWW-systeem
opdrachtgever	Raamplein 1 B.V.
architect	MVSA Architects
blad	OV-WSb
fase	Omgevingsvergunning
status	Definitief
schaal	1:50
formaat	A1
datum arch	09-03-2023
datum	31-08-2022
gewijzigd	B 19-04-2023



ingenieursburo
linssen

www.ibl.nl
info@ibl.nl
+31 (0)20 5507878





entrepotdok 81
1018 ad
amsterdam

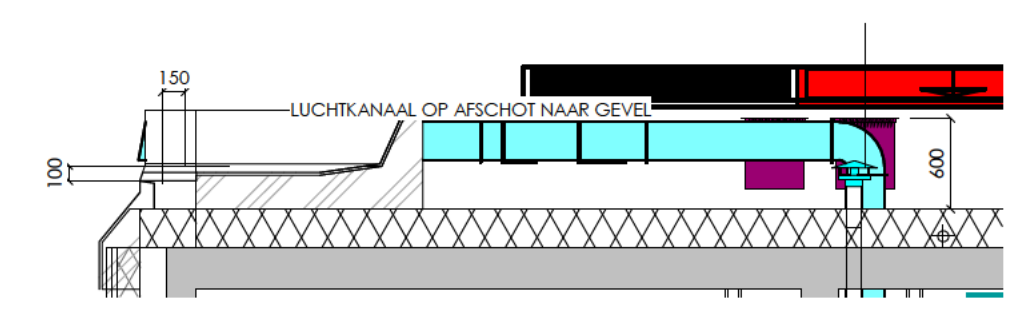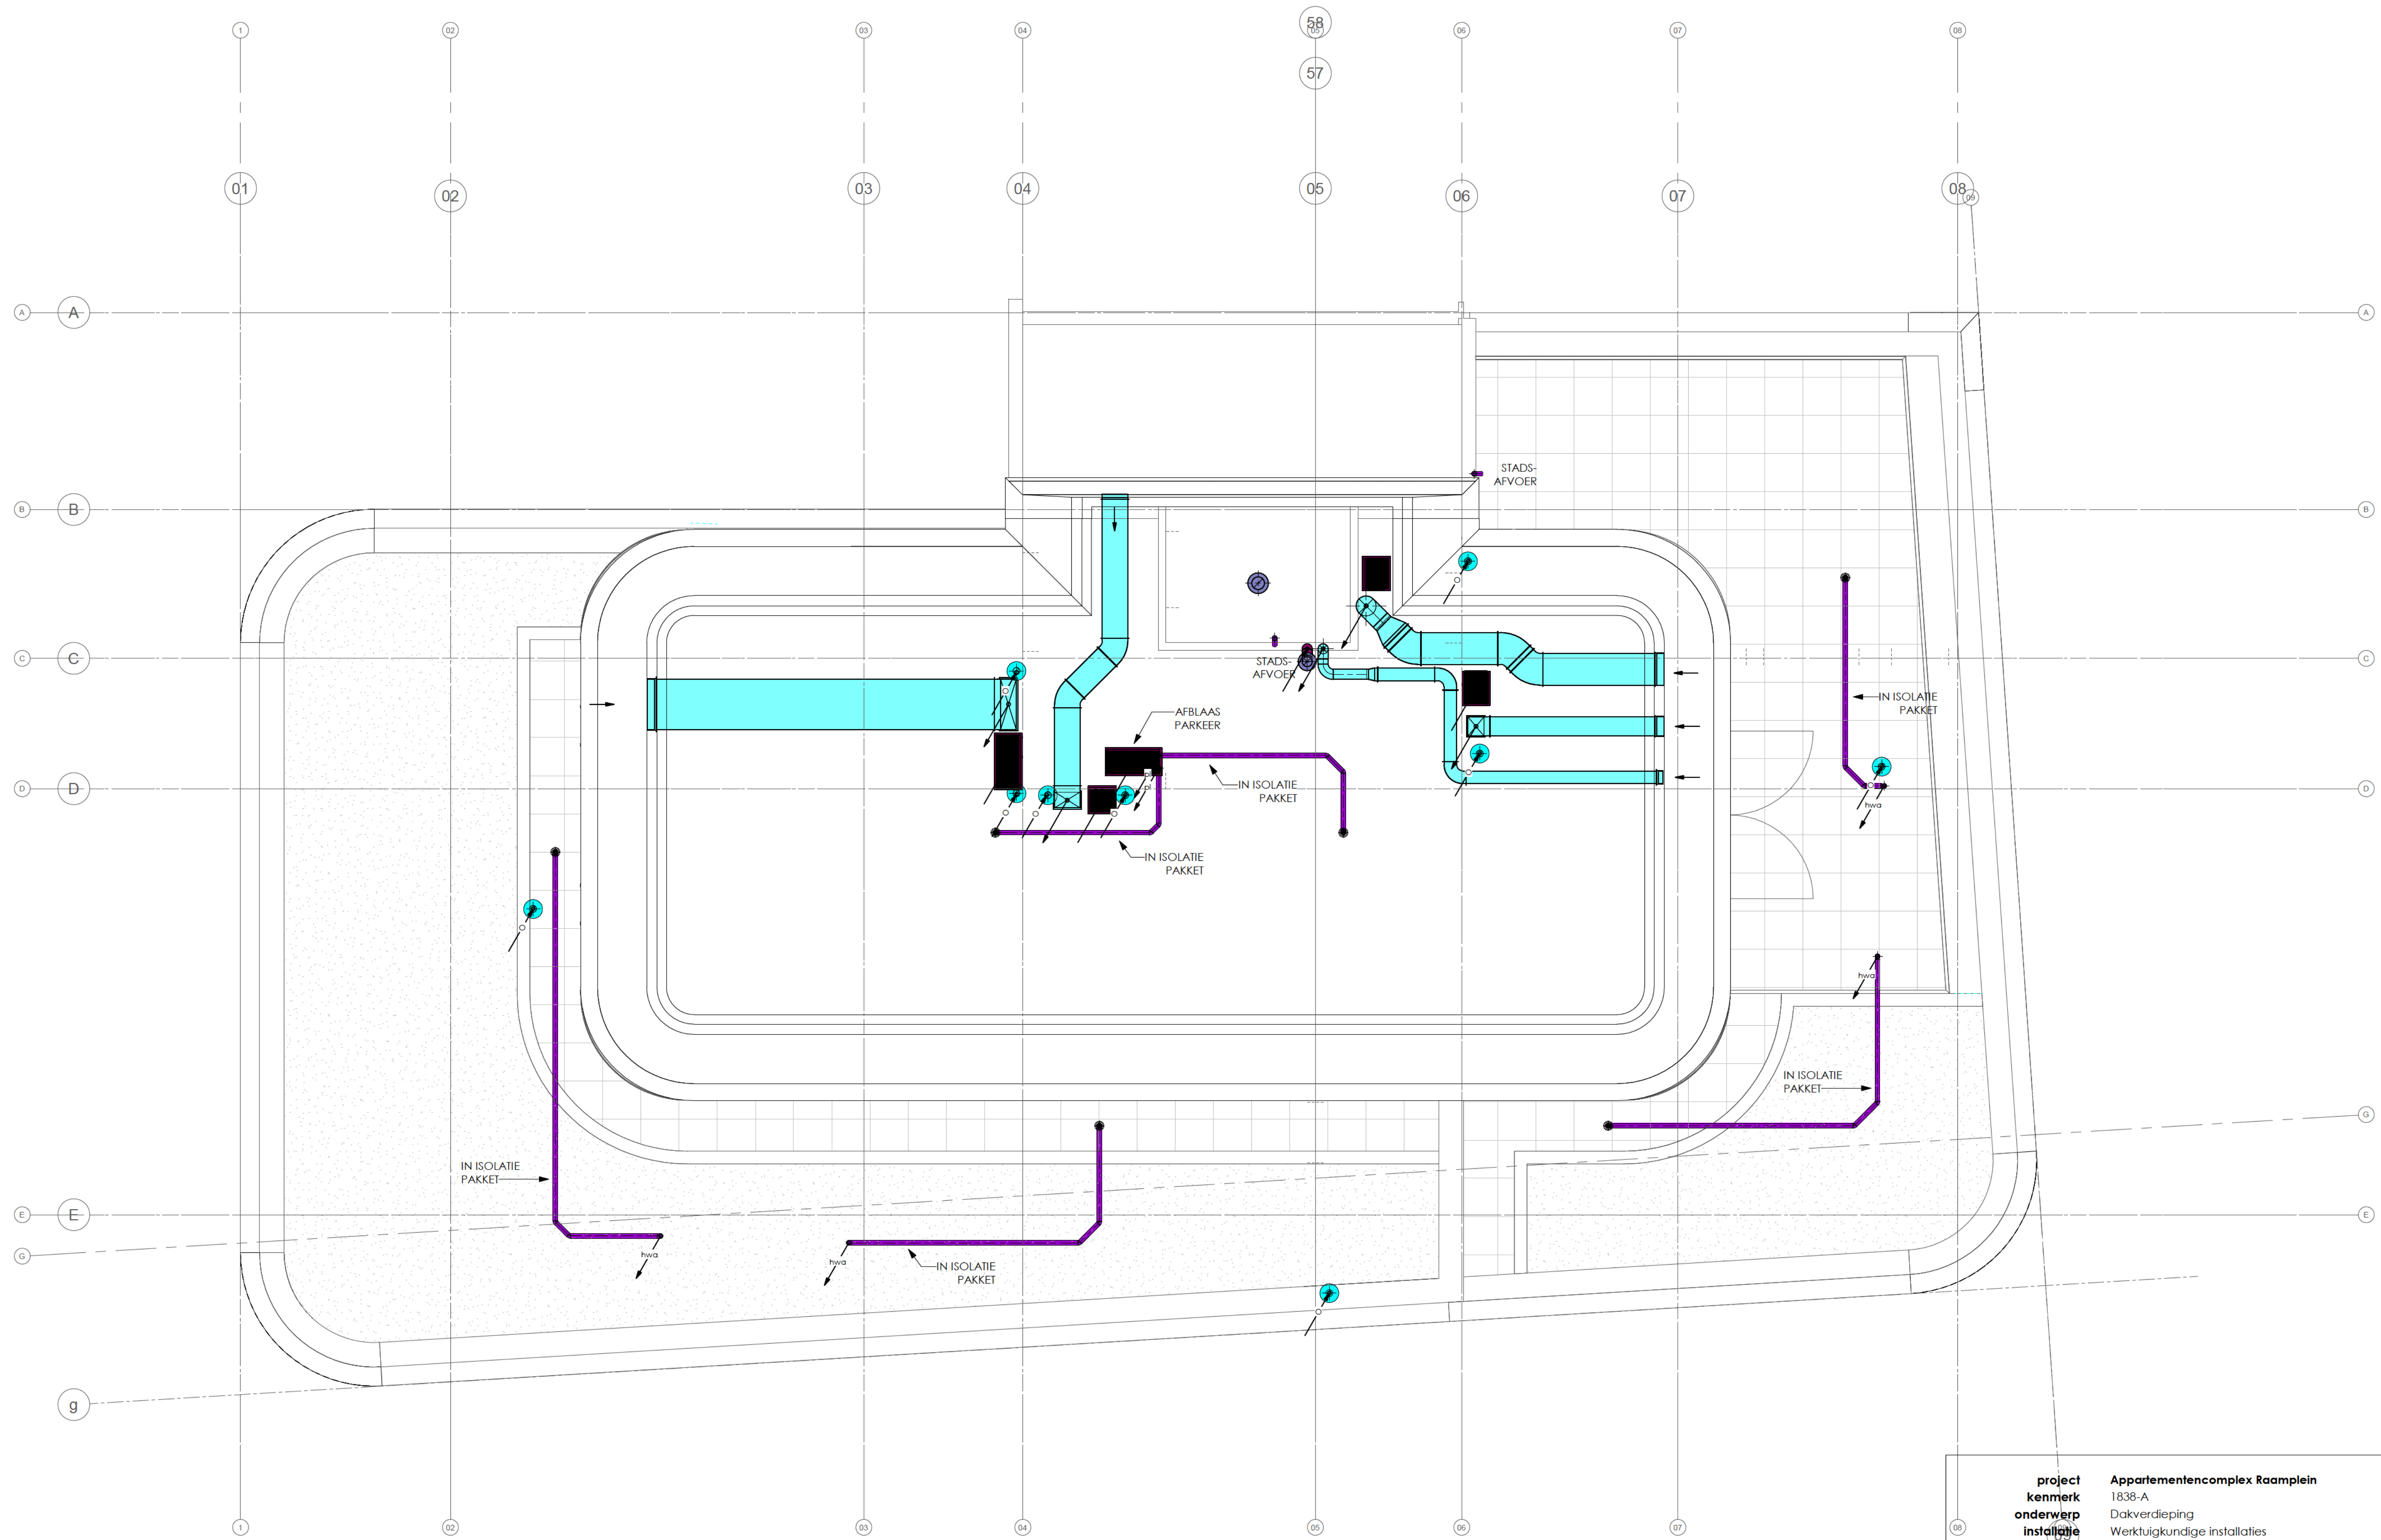

DETAIL DAKRAND

project	Appartementencomplex Raamplein
kenmerk	1838-A
onderwerp	Dakverdieping
installatie	Werktuigkundige installaties
opdrachtgever	Raamplein 1 B.V.
architect	MVSA Architects
blad	OV-WDa
fase	Omgevingsvergunning
status	Definitief
schaal	1:50
formaat	A1
datum arch	09-03-2023
datum	31-08-2022
gewijzigd	B 19-04-2023



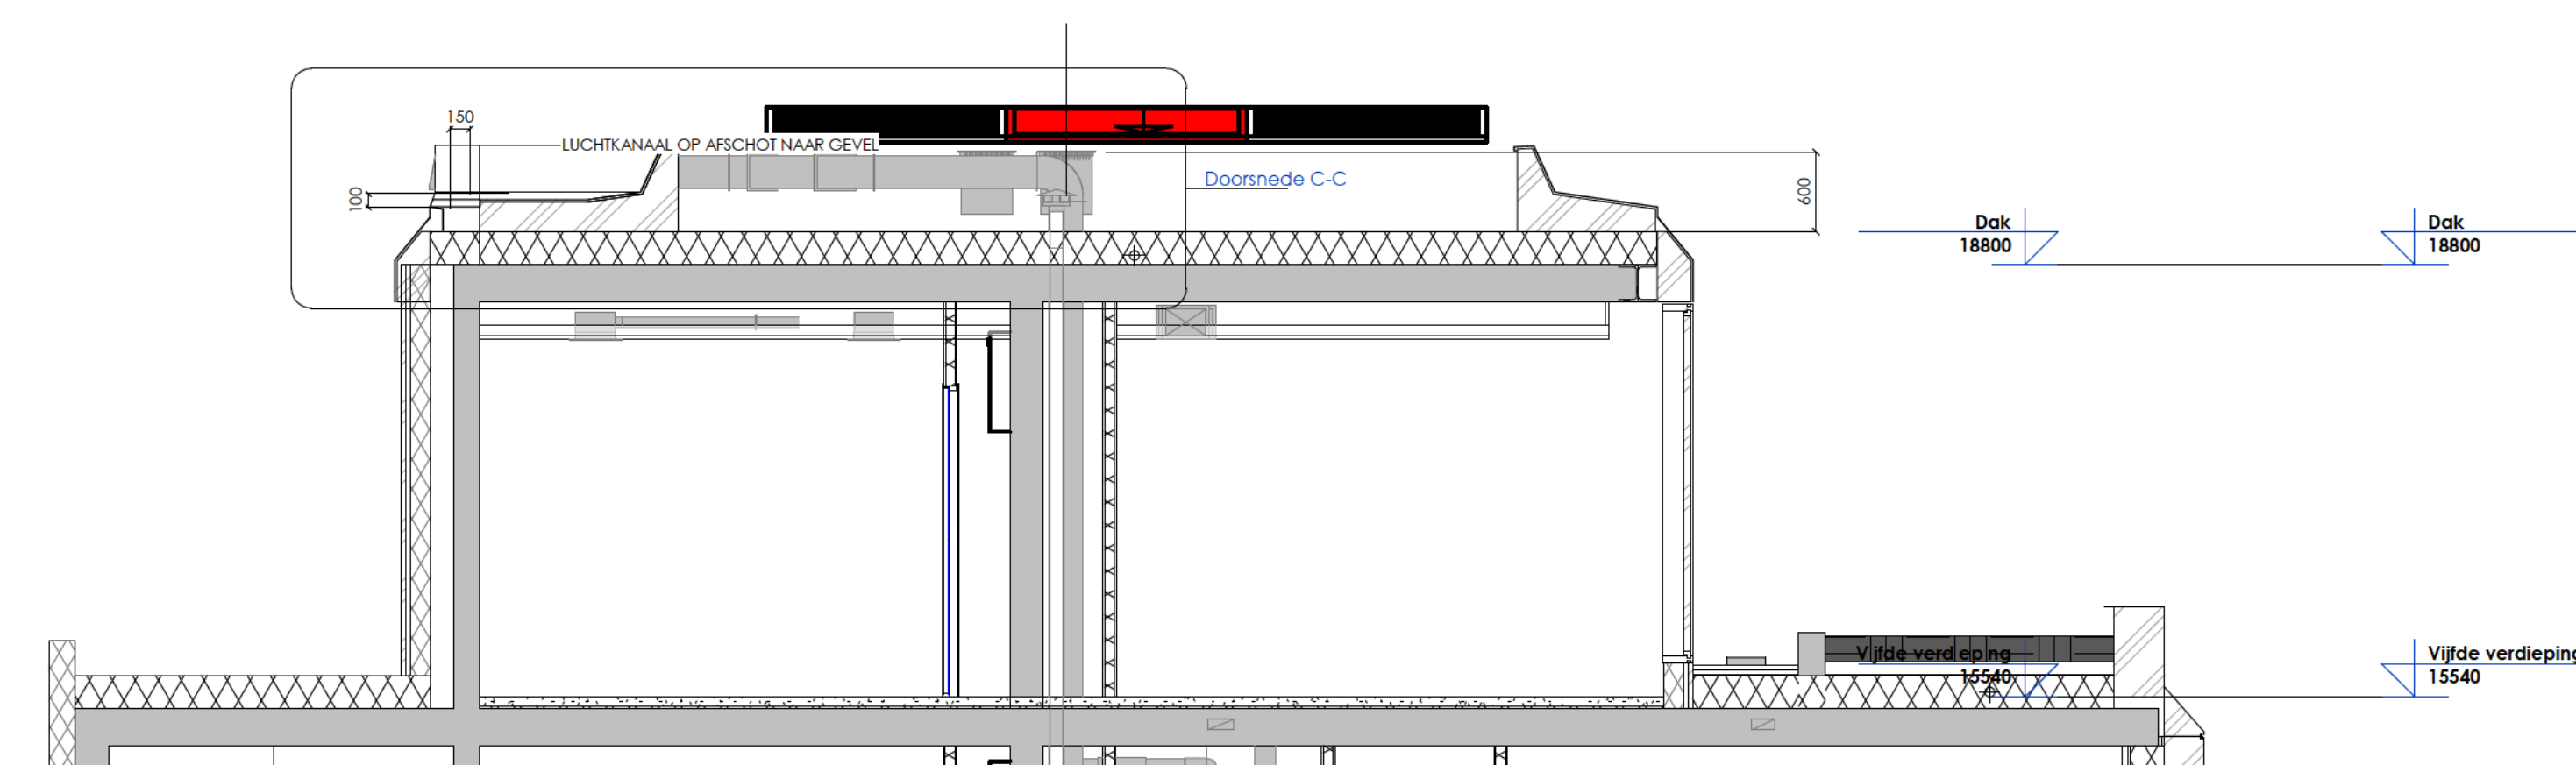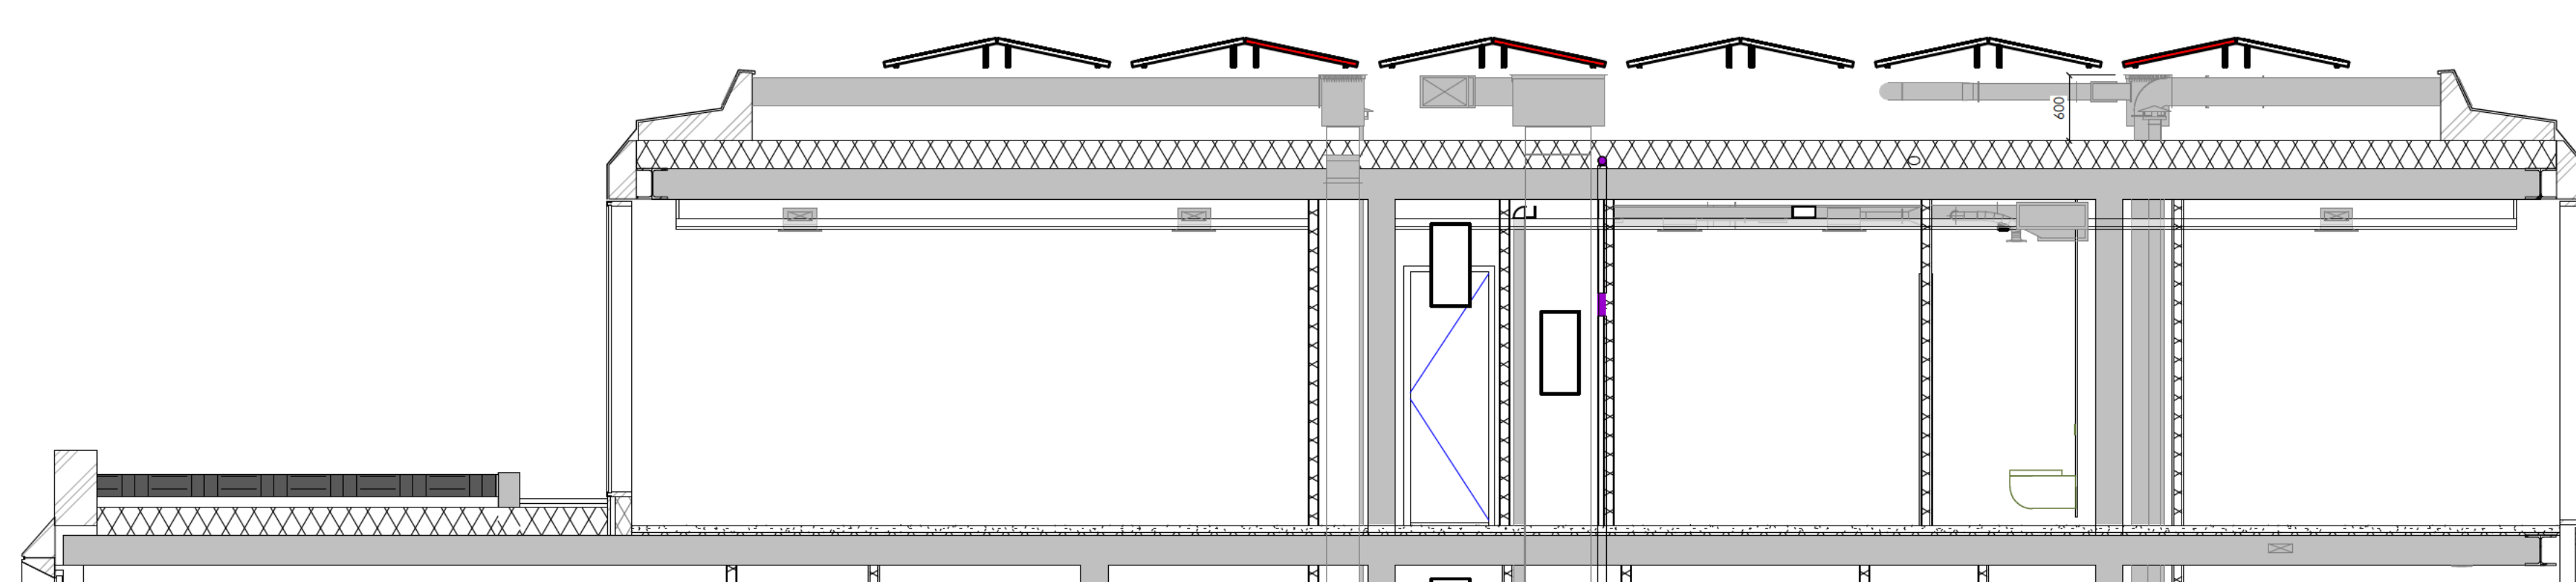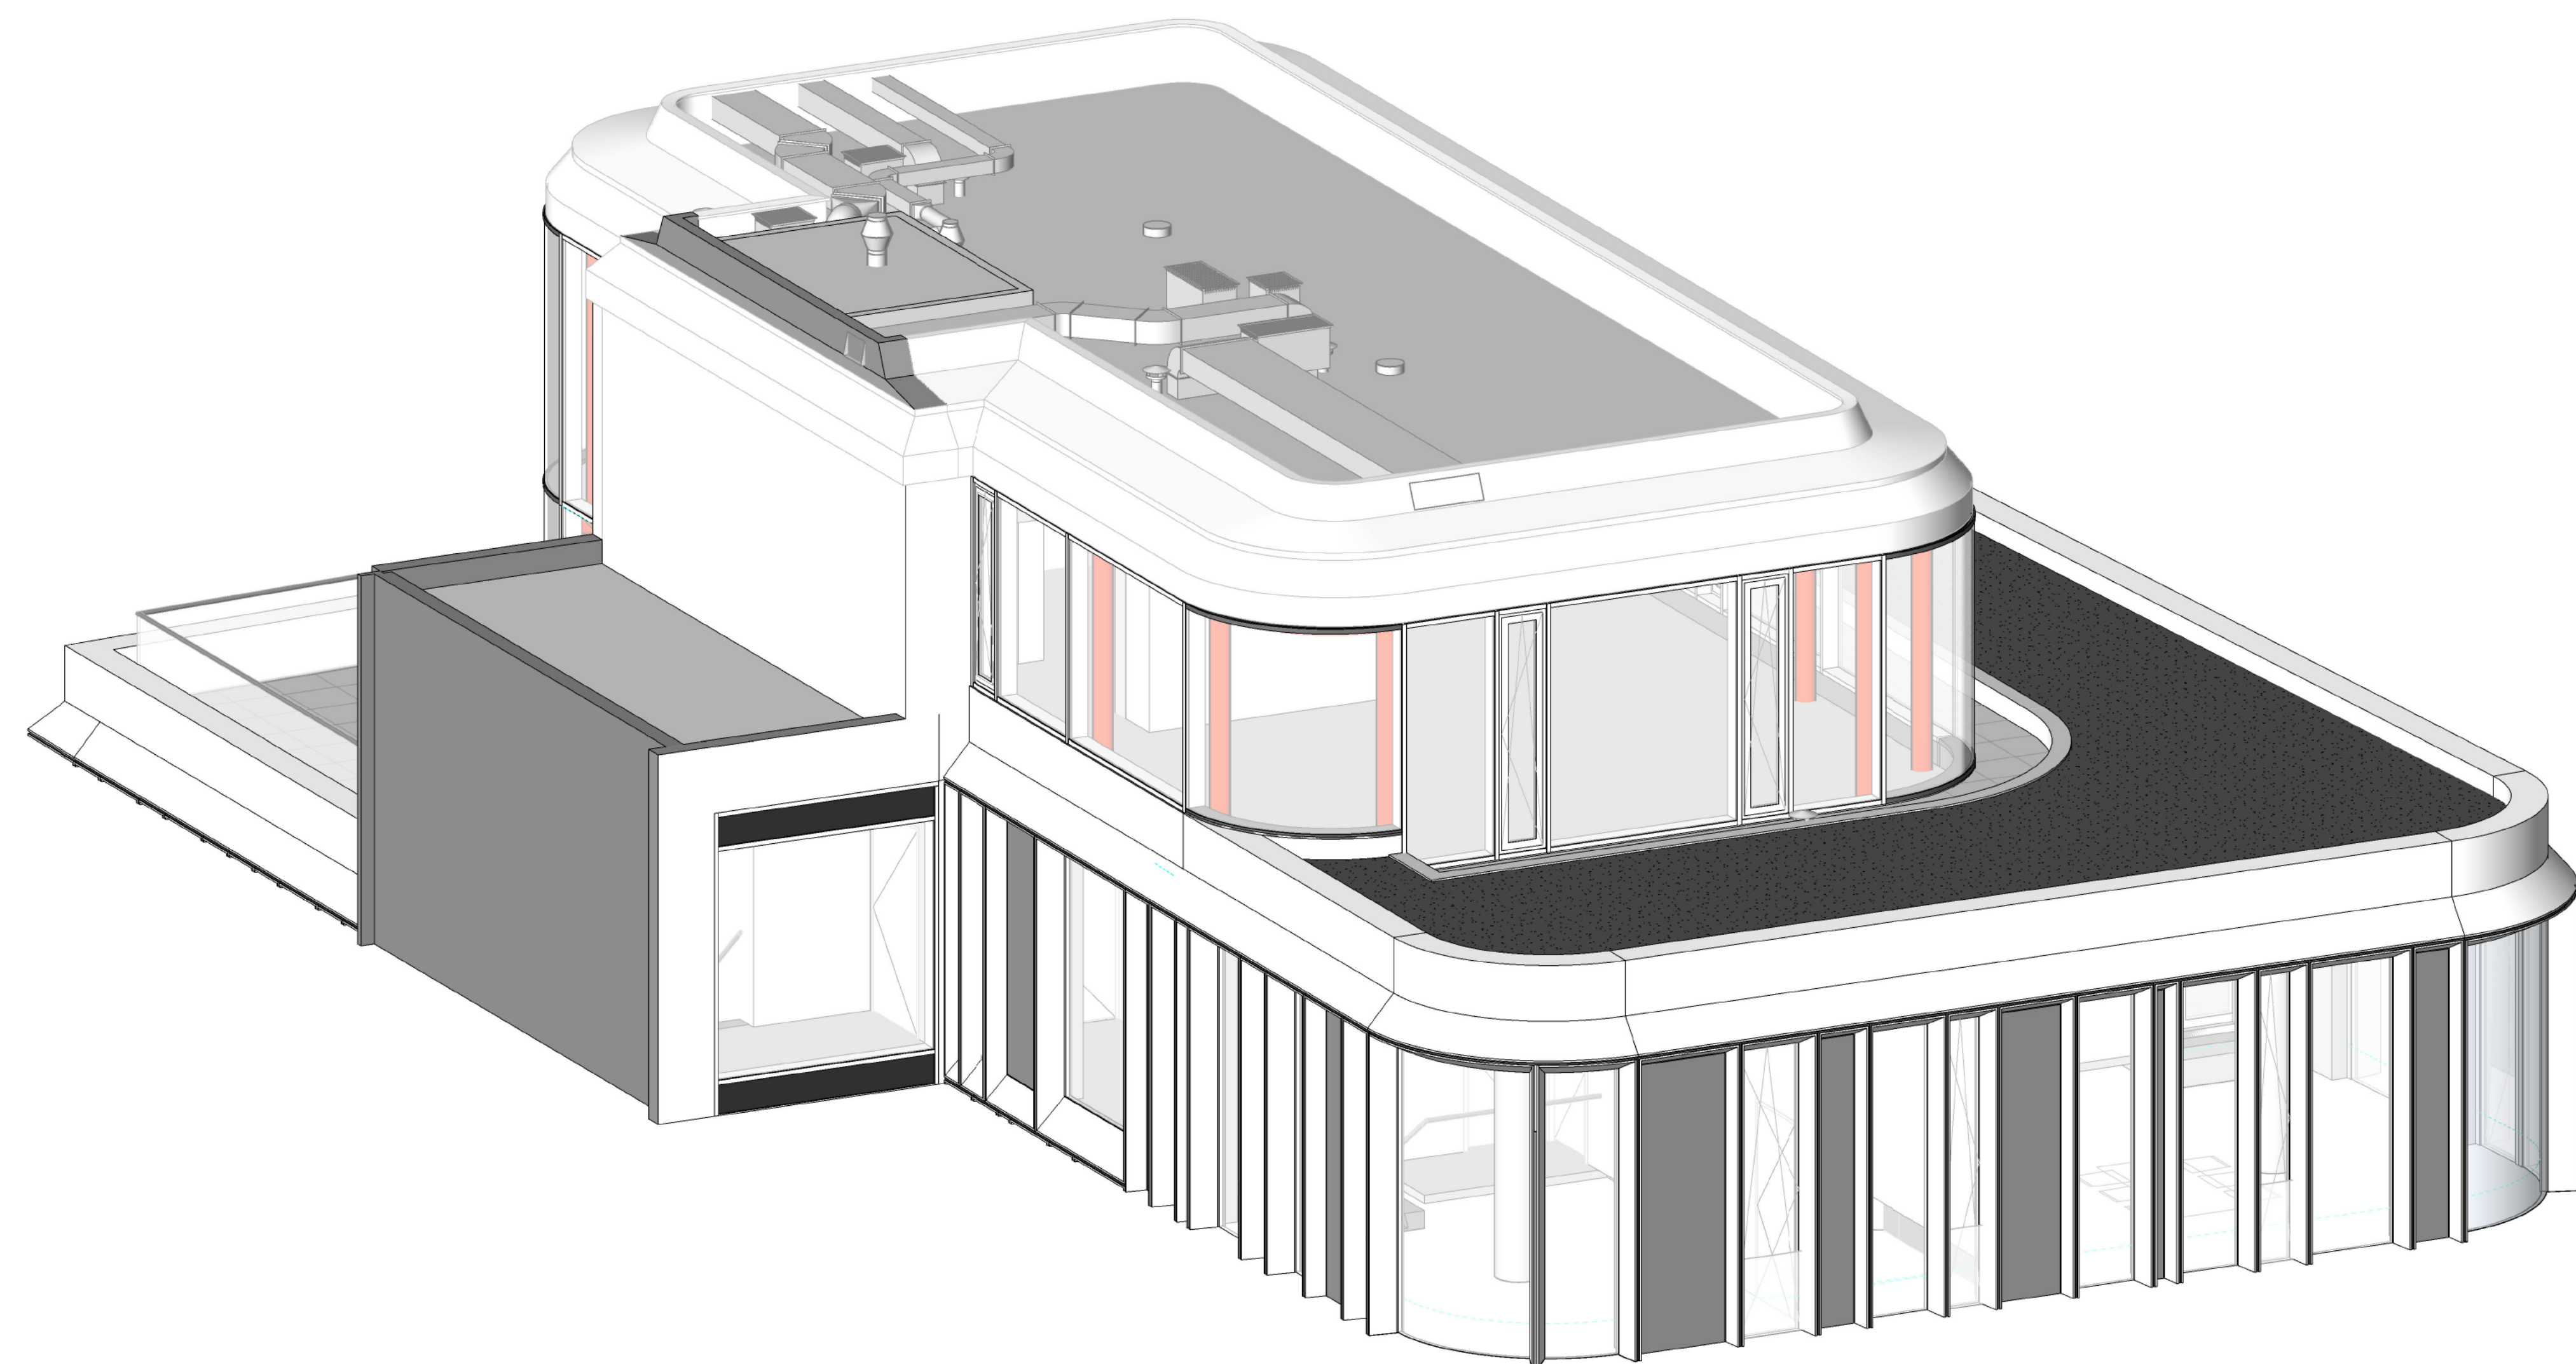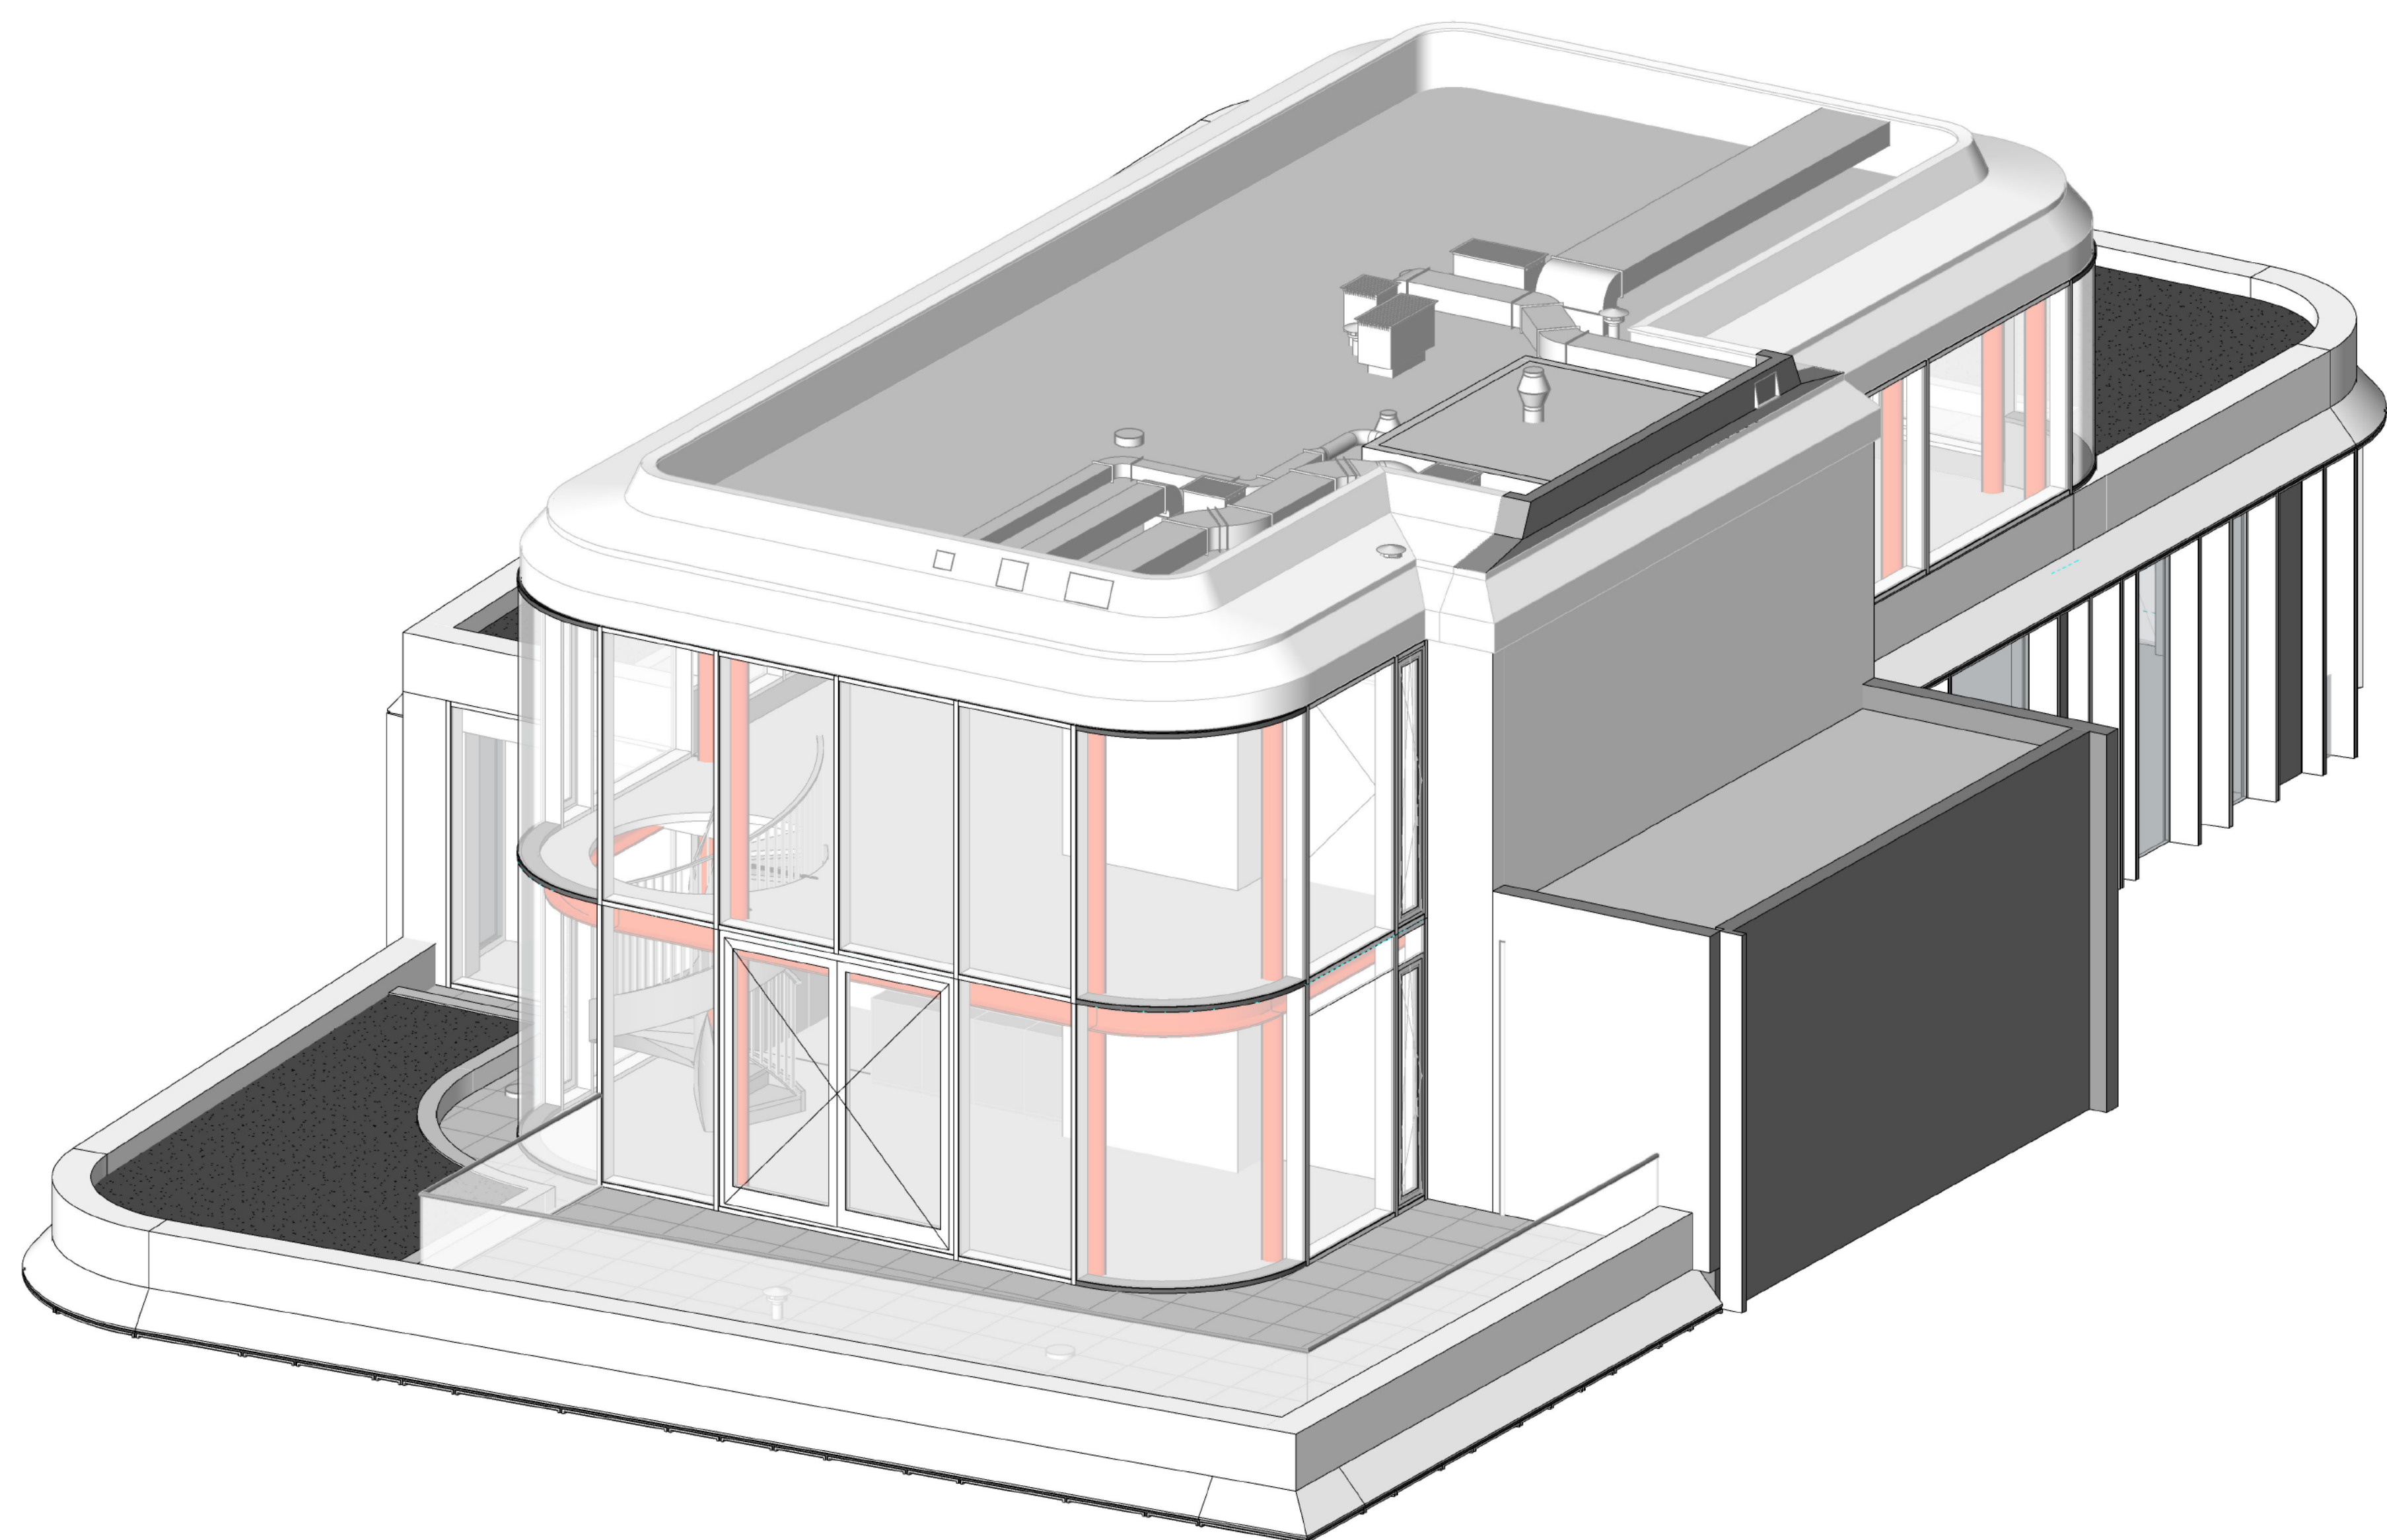

project **Appartementencomplex Raamplein**
kenmerk 1838-A
onderwerp Dakverdieping
installatie Elektrotechnische en Werktuigkundige installatie

opdrachtgever **Raamplein 1 B.V.**
architect **MVSA Architects**

blad **OV-WED**
fase Omgevingsvergunning
status Definitief
schaal 1:50
formaat A0
datum arch 09-03-2023
datum 31-08-2022
gewijzigd B 19-04-2023



www.lin.nl
info@lin.nl
+31 (0)20 5507878

entrepotdok 81
1018 ad
amsterdam

LEGENDA

KANALEN		LEIDINGEN	
SYMBOOL	OMSCHRIJVING	SYMBOOL	OMSCHRIJVING
 	LUCHTTOEVOER KANAAL RECHTHOEKIG & ROND		GKW AANVOER
 	LUCHTRETOUR KANAAL (RECHTHOEKIG)		GKW RETOUR
	LUCHTTOEVOER		CV AANVOER
	LUCHTRETOUR		CV RETOUR
	LUCHTAFBLAAS		KOUDWATER
	ROOKGASAFBLAAS		WARMWATER
	VUILWATERAFVOER		RECIRCULATIE
	HEMELWATERAFVOER		
	ONTLUCHTING		

**project
kenmerk
onderwerp
installatie**

Appartementencomplex Raamplein
1838-A
Legenda W
Werktuigkundige installaties

**blad
fase
status
schaal
datum arch
datum
gewijzigd**

OV-WL
Omgevingsvergunning
Definitief
n.v.t.
09-03-2023
31-08-2022
B 19-04-2023



www.ibl.nl
info@ibl.nl
+31 (0)20 5507878

entrepotdok 81
1018 ad
amsterdam